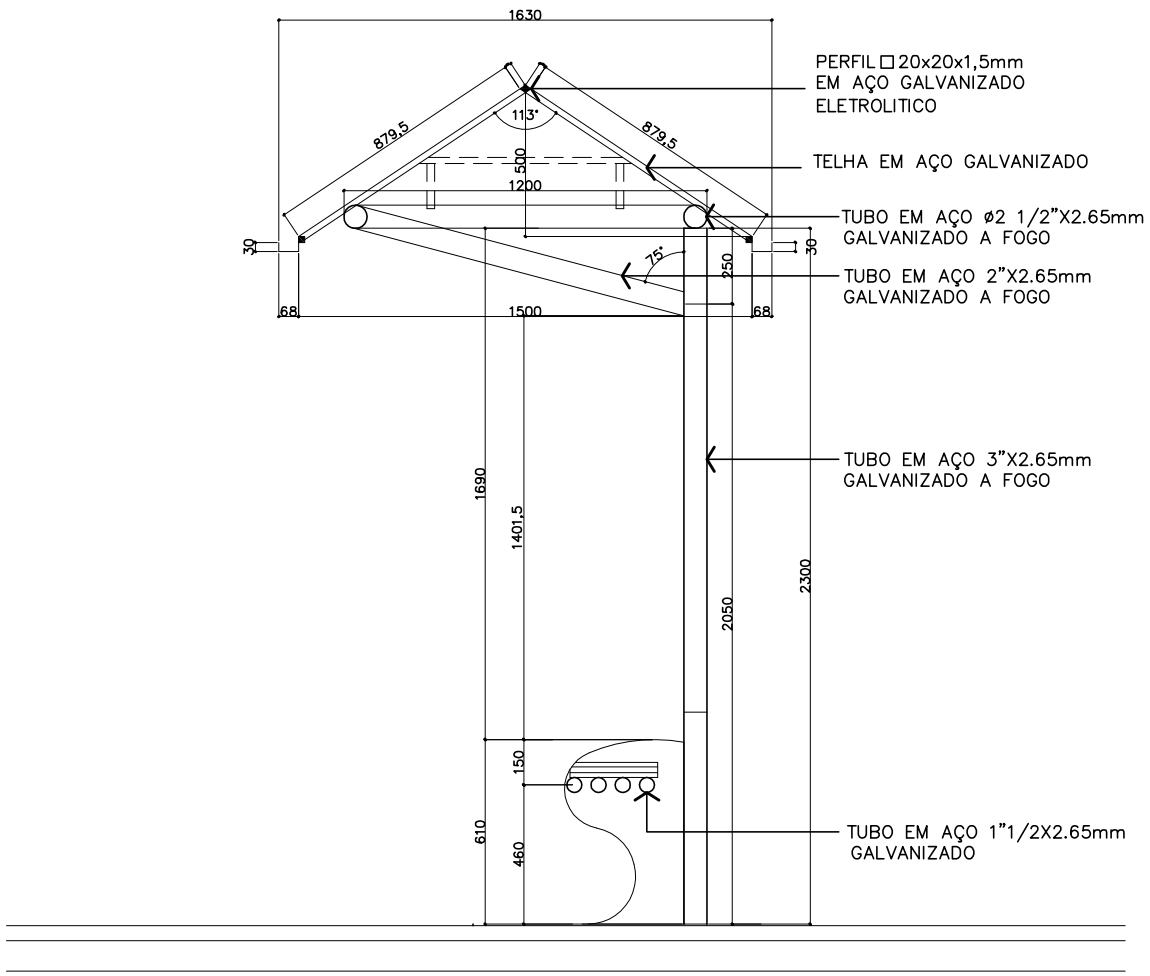

CORTE BB
ESC.: 1:25

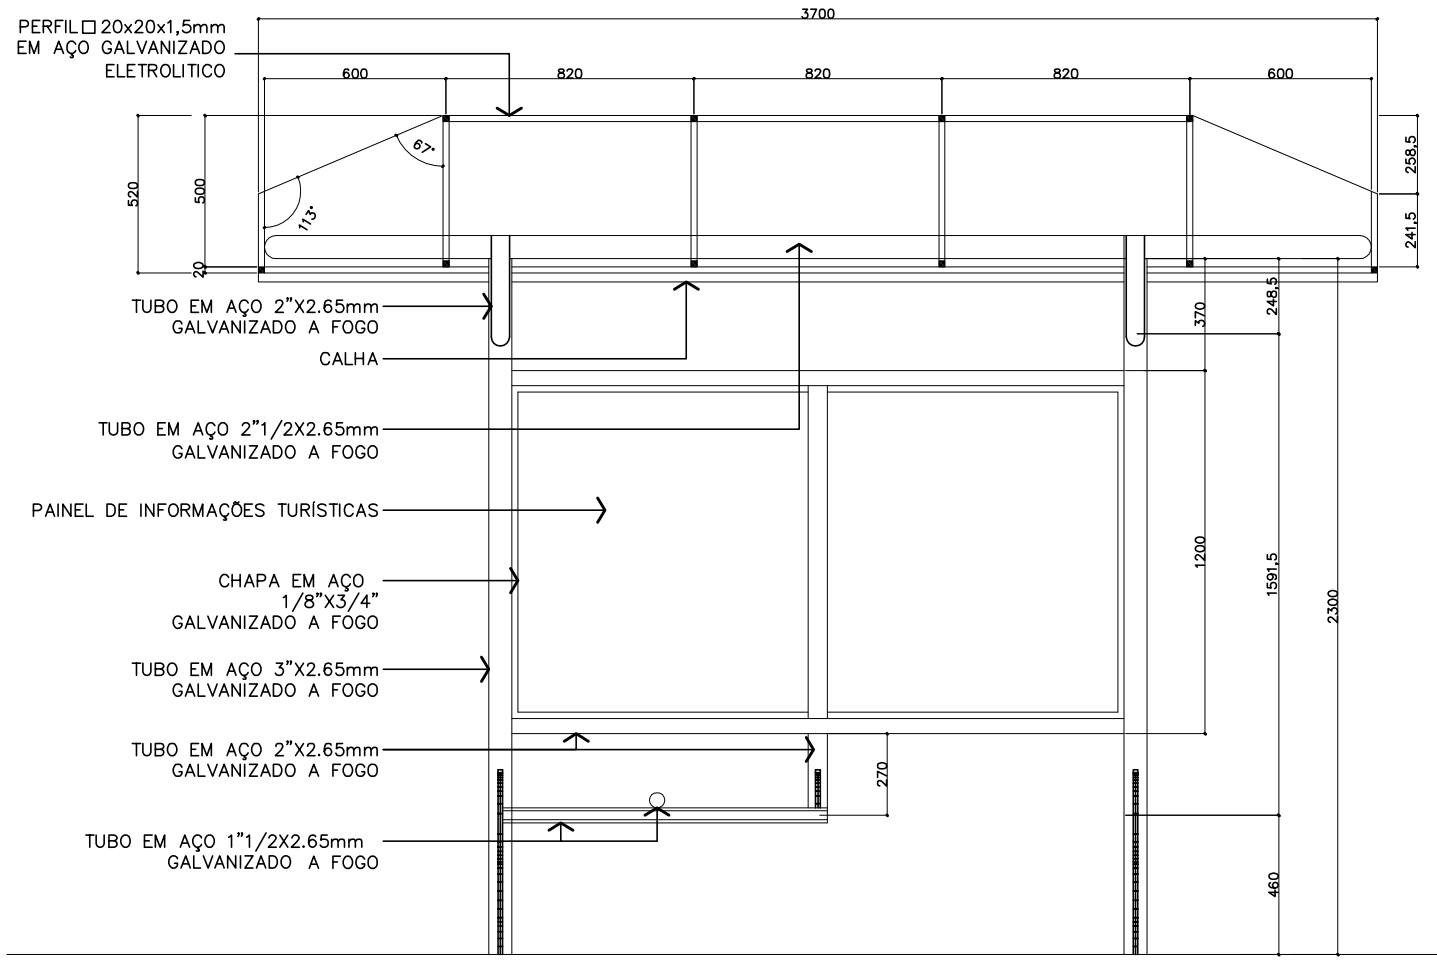

CORTE AA
ESC.: 1:25

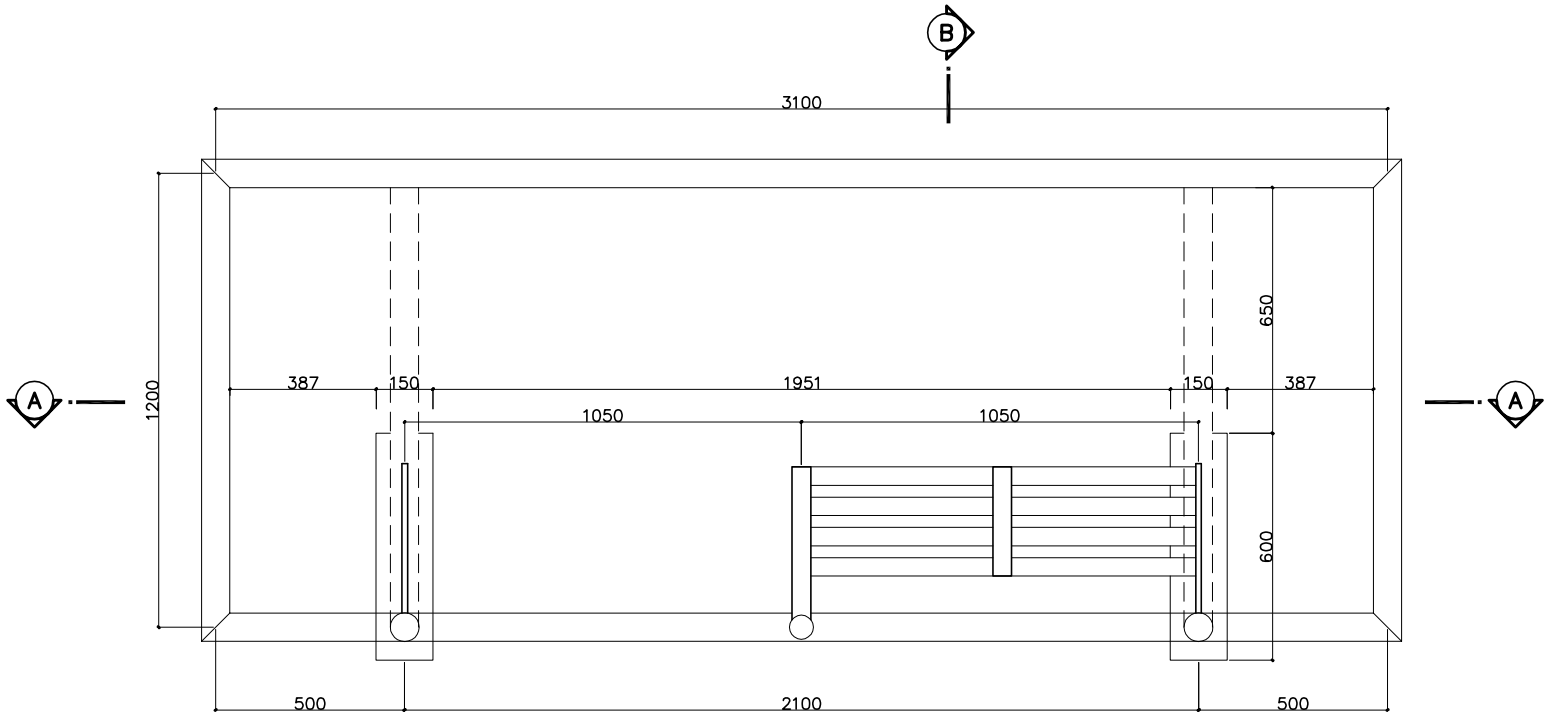

PLANTA BAIXA
ESC.: 1:20

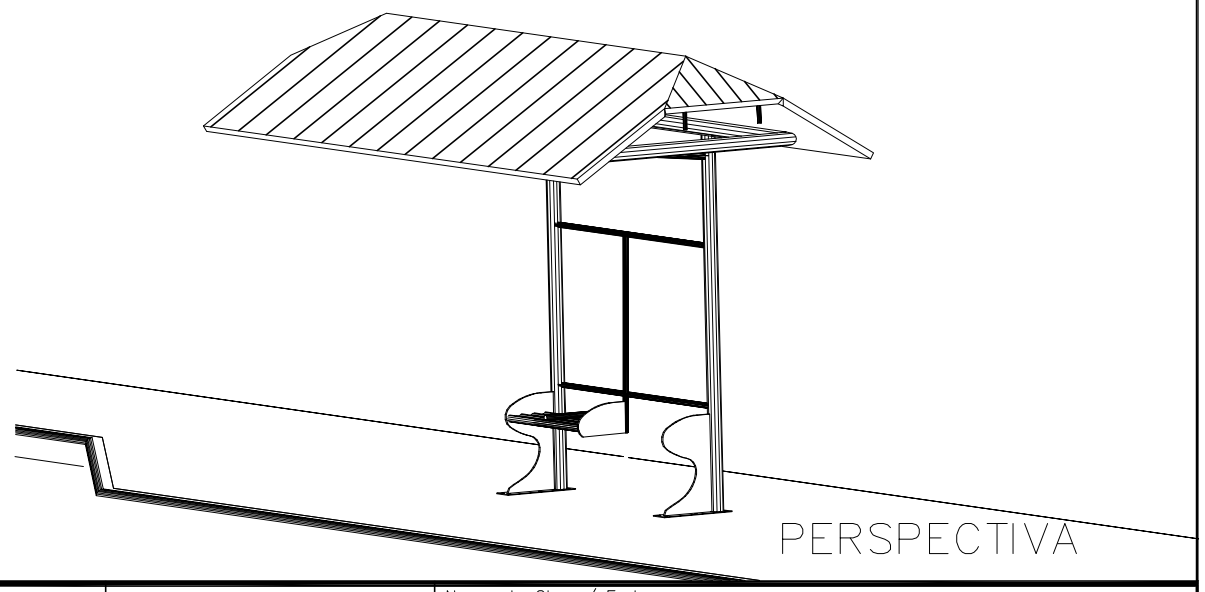

PERSPECTIVA

FUNDAÇÃO INSTITUTO DE PESQUISA E PLANEJAMENTO PARA O DESENVOLVIMENTO SUSTENTÁVEL DE JOINVILLE
Av. Hermann August Lepper, 10
Joinville, SC – CEP 89.221-000
Tel. (0+47) 3431-3216
Fax (0+47) 3422-7333
Email: ippuj@ippuj.sc.gov.br

PROJETO
ARQUITETÔNICO

Nome da Obra / Endereço:
ABRIGO PONTO TURÍSTICO

Requerente:
IPPUJ

Conteúdo:
PLANTA BAIXA
CORTES
PERSPECTIVA

Núm. Prancha:
01/04

Proprietário:
Prefeitura Municipal de Joinville

Autor:
ARQ. VÂNIO LESTER KUNTZE

Desenho:	Arq.CAD:	Modificação:	Data:	Escala:
Aguinaldo P.	ABRIGO-PONTO DE ONIBUS.dwg	0	agosto/2014	INDICADA