

APÓIO DO BANCO (PÉ)



BASE METÁLICA DE FIXAÇÃO

Escala 1/10





DETALHE DA CHAPA

Escala 1/5

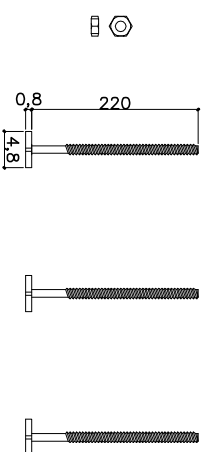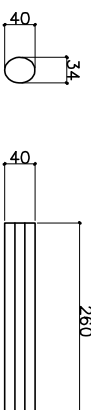

SUPORTE DO BANCO

Escalda 1/10

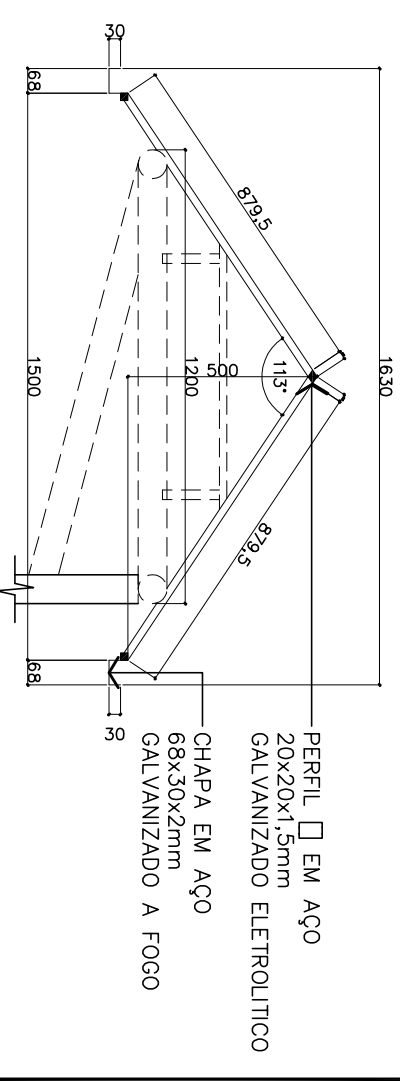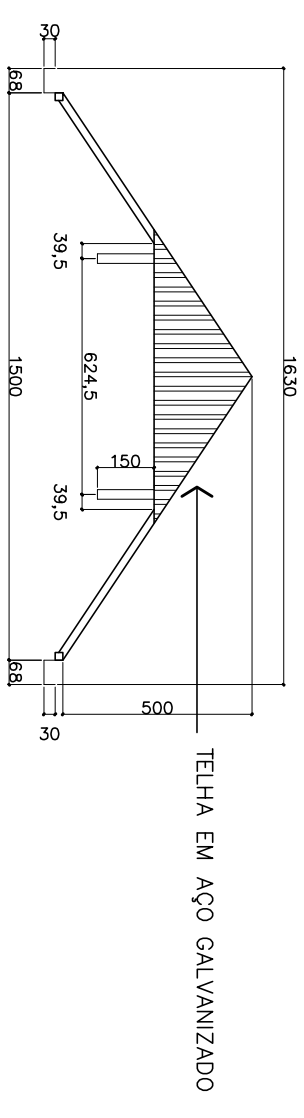

COBERTURA (PERFIL)

Escalada 1/20

FUNDAÇÃO INSTITUTO DE PESQUISA E PLANEJAMENTO PARA O DESENVOLVIMENTO SUSTENTÁVEL DE JOINVILLE Av. Hermann August Løpper, 10 Joinville, SC - CEP 89.221-000 Tel: (047) 343-3216 Fax: (047) 343-3218 E-mail: fpu@fpu.jsc.gov.br	PROJETO ARQUITETÔNICO		Nome da Obra / Endereço: ABRIGO PONTO TURÍSTICO		N.ºm. Prancha: <div>03</div> <div>04</div>
	Requerente: <div>1</div> <div>2</div> <div>3</div> <div>4</div>		Conteúdo: DETALHAMENTO ABRIGO		
Proprietário: Prefeitura Municipal de Joinville			Desenho: Aginaldo P.		Arq. CAD: ARQ-PAVÃO DE OMBU-01mg
Autor: ARO. VÂNIO LESTER KUNTZE			Modificação: 0		
			Data: agosto/2014		Escala: INDICADA