



# DETALHAMENTO DA ARMADURA


Escala 1/20

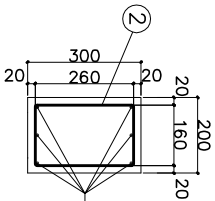

CORTE B-B

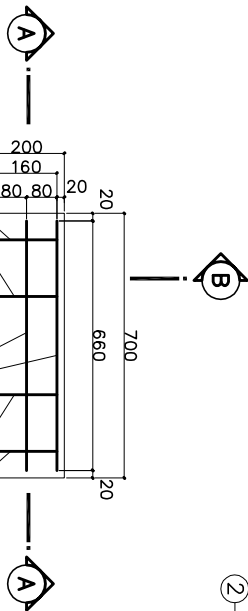


PLANTA

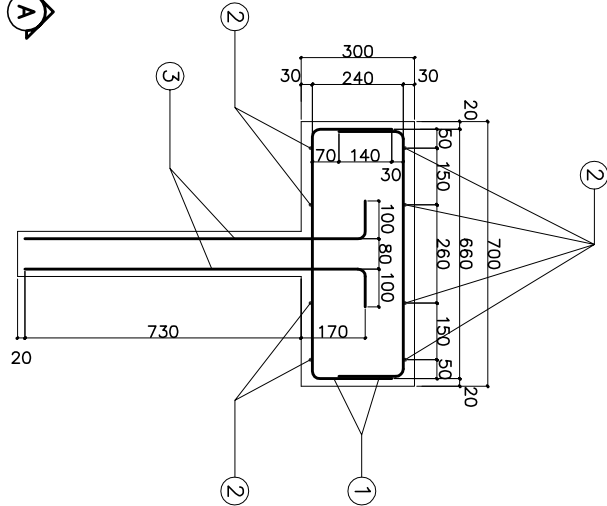

CORTE A-A

LEGENDA:

- ① BARRA AÇO CA-50 Ø8mm (6.1m)
- ② BARRA AÇO CA-50 Ø6.3mm (3.4m)
- ③ BARRA AÇO CA-50 Ø6.3mm (2.0m)


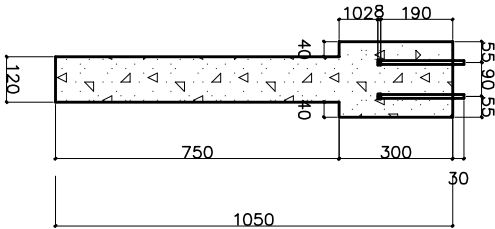


CORTE CC

Escala 1/20

# PLANTA FIXAÇÃO

Escala 1/20

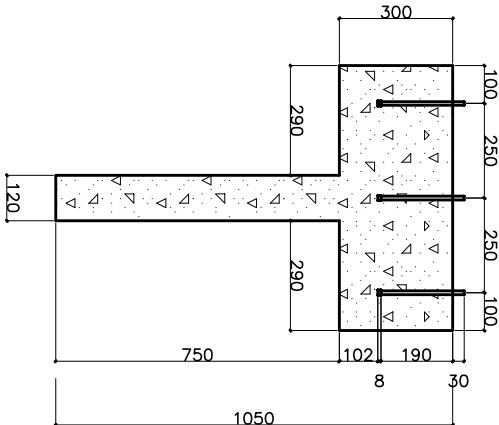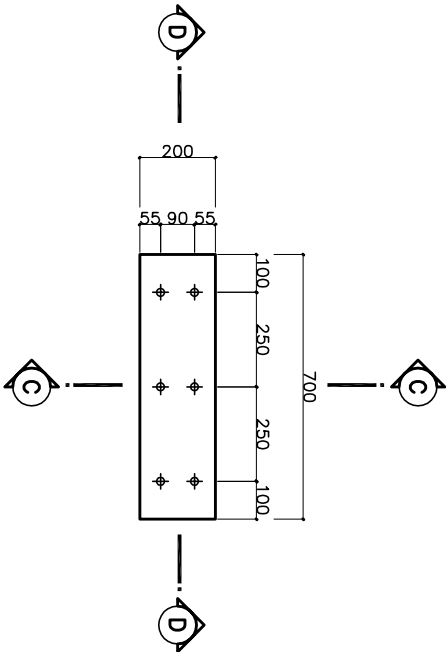

CORTE DD

Escala 1/20

FUNDAÇÃO INSTITUTO DE PESQUISA E PLANEJAMENTO PARA O DESENVOLVIMENTO SUSTENTÁVEL DE JOINVILLE				Nome da Obra / Endereço:	
PROJETO ARQUITETÔNICO				ABRIGO PONTO TURÍSTICO	
Av. Hermann August Lepper, 10 Joinville, SC - CEP 89.221-000 Tel. (047) 3431-3216 Fax (047) 3422-7333 Email: fpou@fpou.sc.gov.br				Núm. Prancha:	
Requerente:				Contêúdo:	
I P P U U				DETALHAMENTO ABRIGO	
Proprietário:					
Prefeitura Municipal de Joinville					
Autor:		Arq.CAD:		Modificação:	
ARO. VÂNIO LESTER KUNTZE		ABRIGO-PONTO DE OBSERVAÇÃO		0	
Desenho:		Data:		Escala:	
Aquinaldo P.		agosto/2014		INDICADA	
				04/04	