


RUA DR. CARLOS HEINS FUNKE

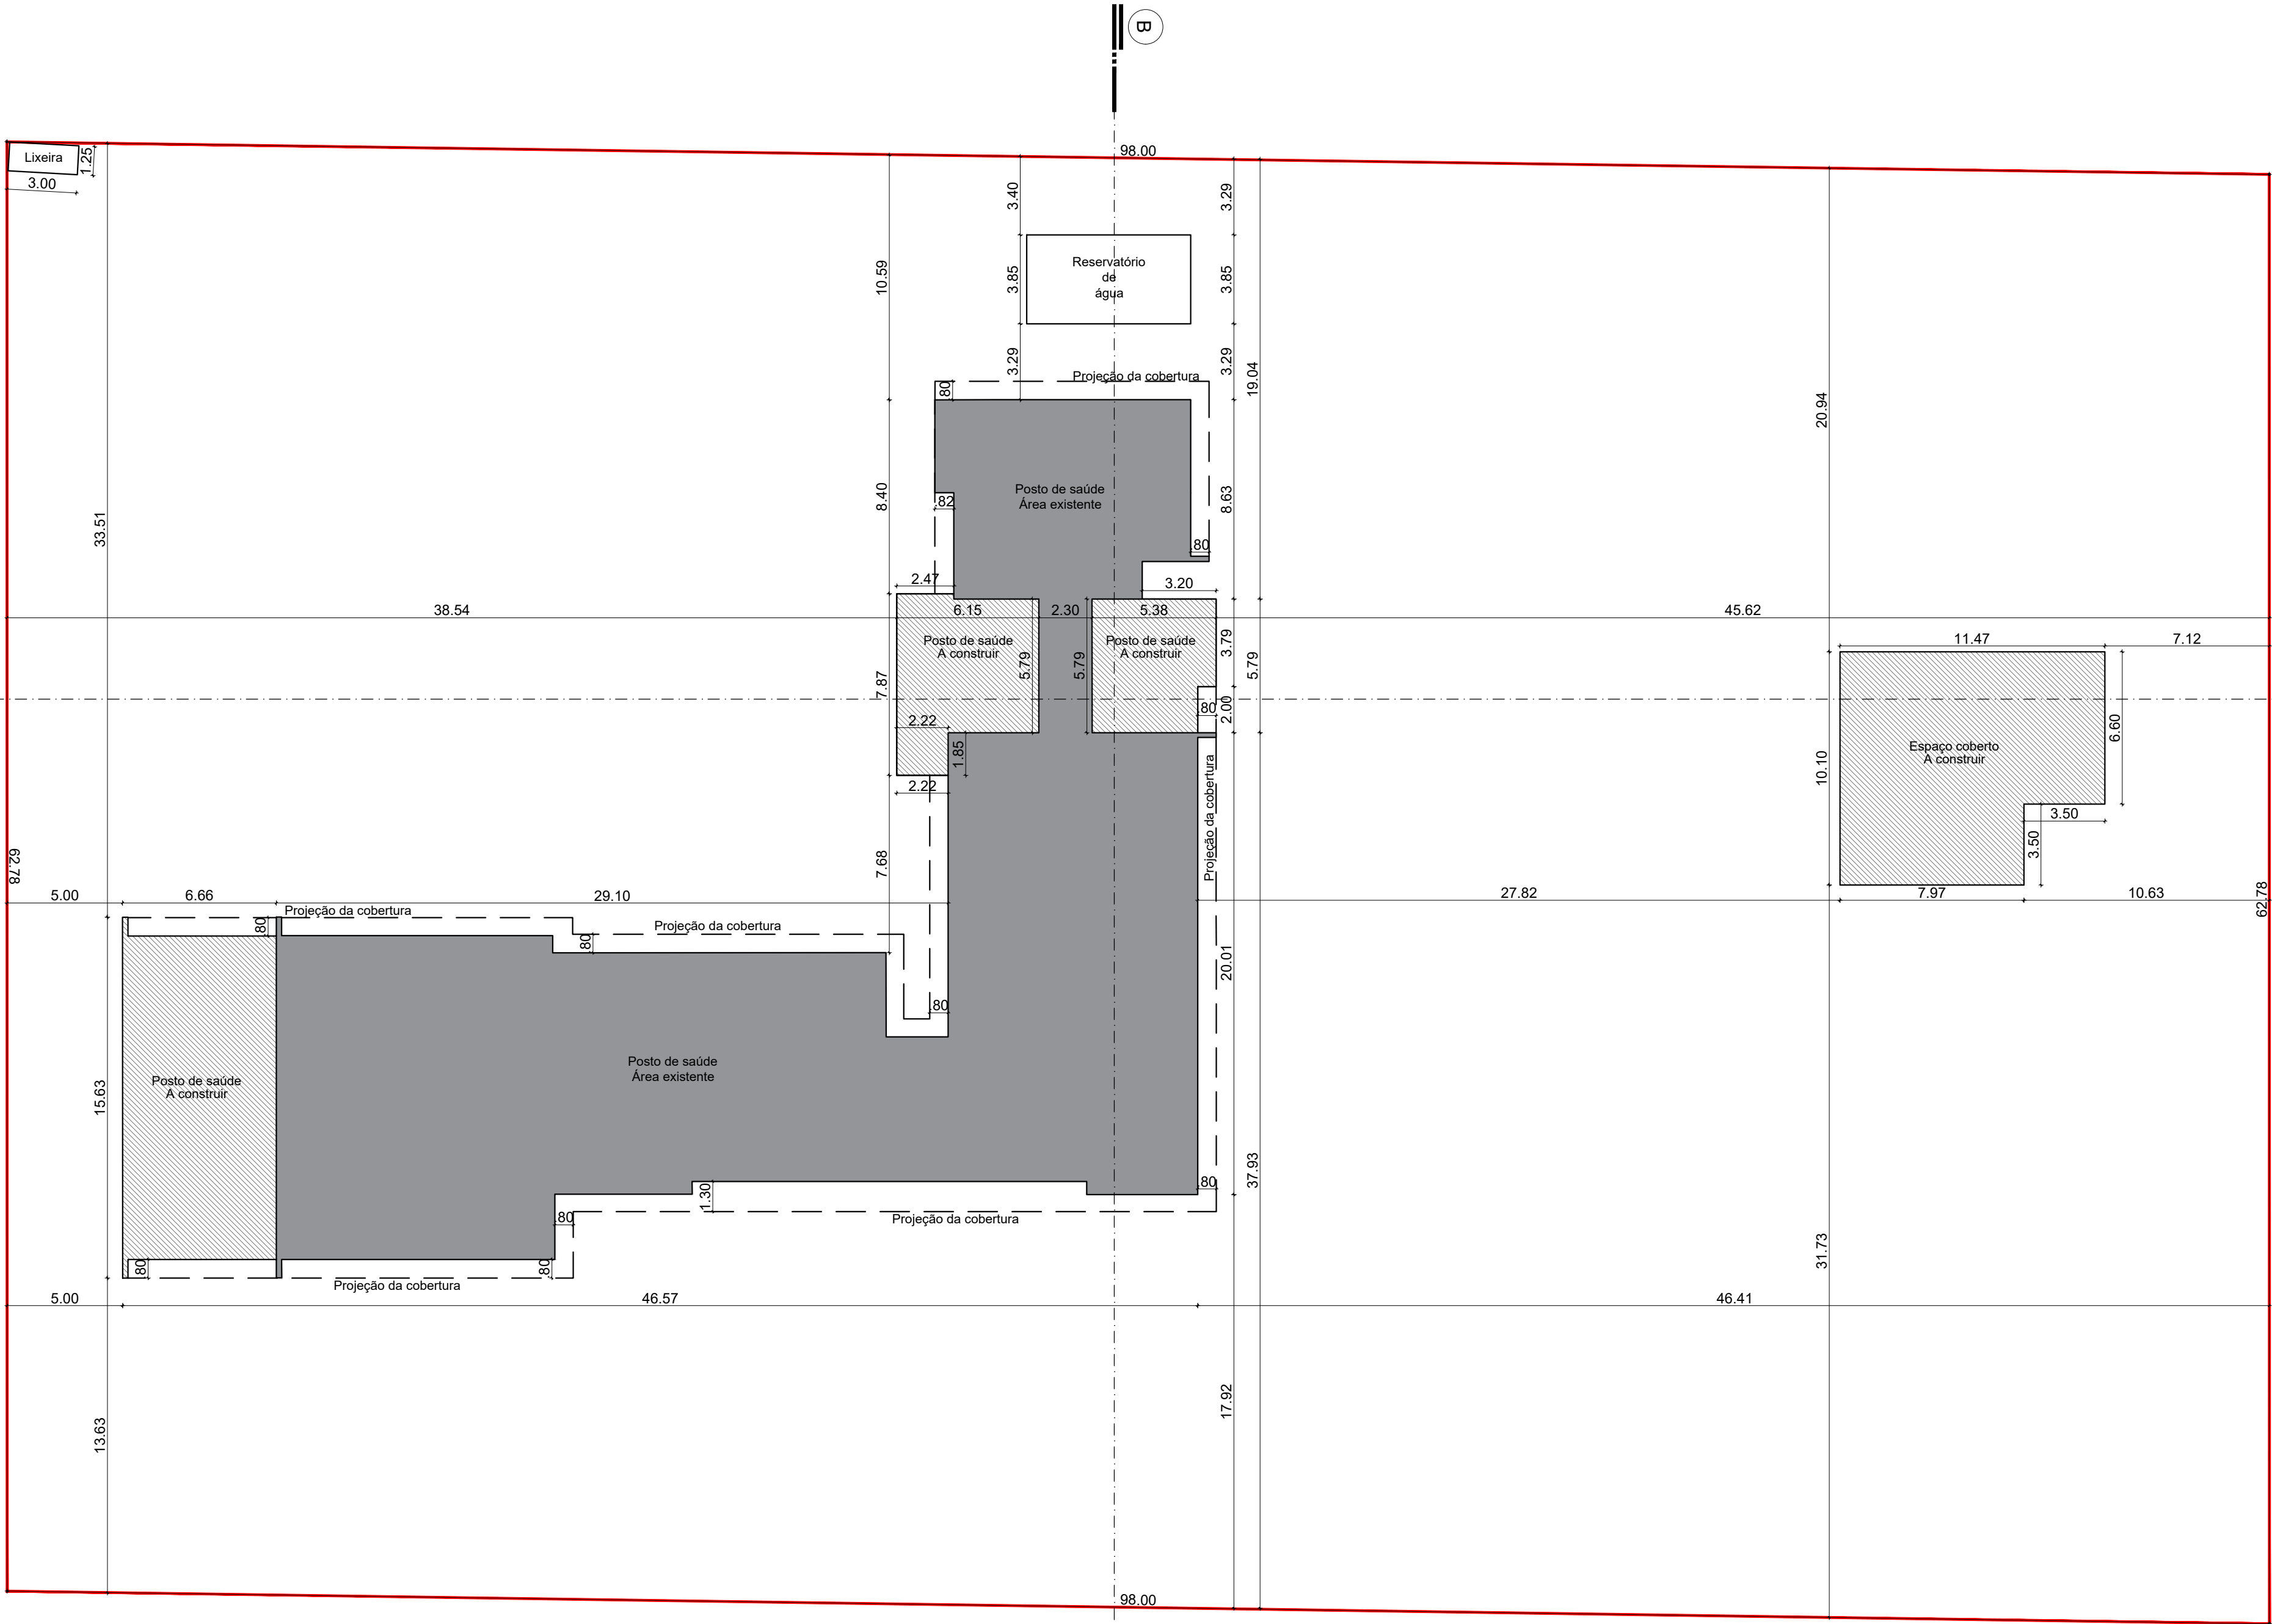

PLANTA DE IMPLANTAÇÃO/TÉRREO
Escala 1/200

QUADRO DE INFORMAÇÕES		
Vagas de estacionamento para idoso	1	un
Vagas de estacionamento para PCD	1	un
Vagas de guarda de bicicleta (paraciclo)	5	un
Vagas de Carga e Descarga	1	un
BWC acessível pavimento térreo	3	un
BWC acessível total	3	un

QUADRO DE ÁREAS				
ÁREAS	TÉRREO	SUPERIOR	TOTAL	
Área Existente	694,36	00,00	694,36	m²
Área a Construir	267,14	00,00	267,14	m²
TOTAL	961,50	00,00	961,50	m²
TOTAL à Licenciar	267,14	00,00	267,14	m²

ÍNDICES URBANÍSTICOS				
Inscrição imobiliária: 08.13.34.02.1018-0000				
Área do lote:	6152,57	m²	Macrozona/Setor:	AUAS/SA-03
Taxa de ocupação:	15,62	%	Gabarito(G):	9,90
Coefficiente de apr. do lote (CAL):	0,15	ATE:	961,50	m²
Percentual/Área permeável:	35,00	%	2175,29	m²


- LEGENDA:
- A construir
 - Área existente conforme alvará 226/2014
 - Solo
 - Limite do terreno

PROJETO LEGAL: VILA DA SAÚDE PIRABEIRABA

Local da obra: Rua Dr. Carlos Heins Funke - Bairro: Pirabeiraba

Interessado: Fundo Municipal de Saúde de Joinville
CPF/CNPJ: 08.184.821/0001-37

Autor do projeto:
Bruna Souza Zimmermann
Arquiteta e Urbanista
CAU A192186-0

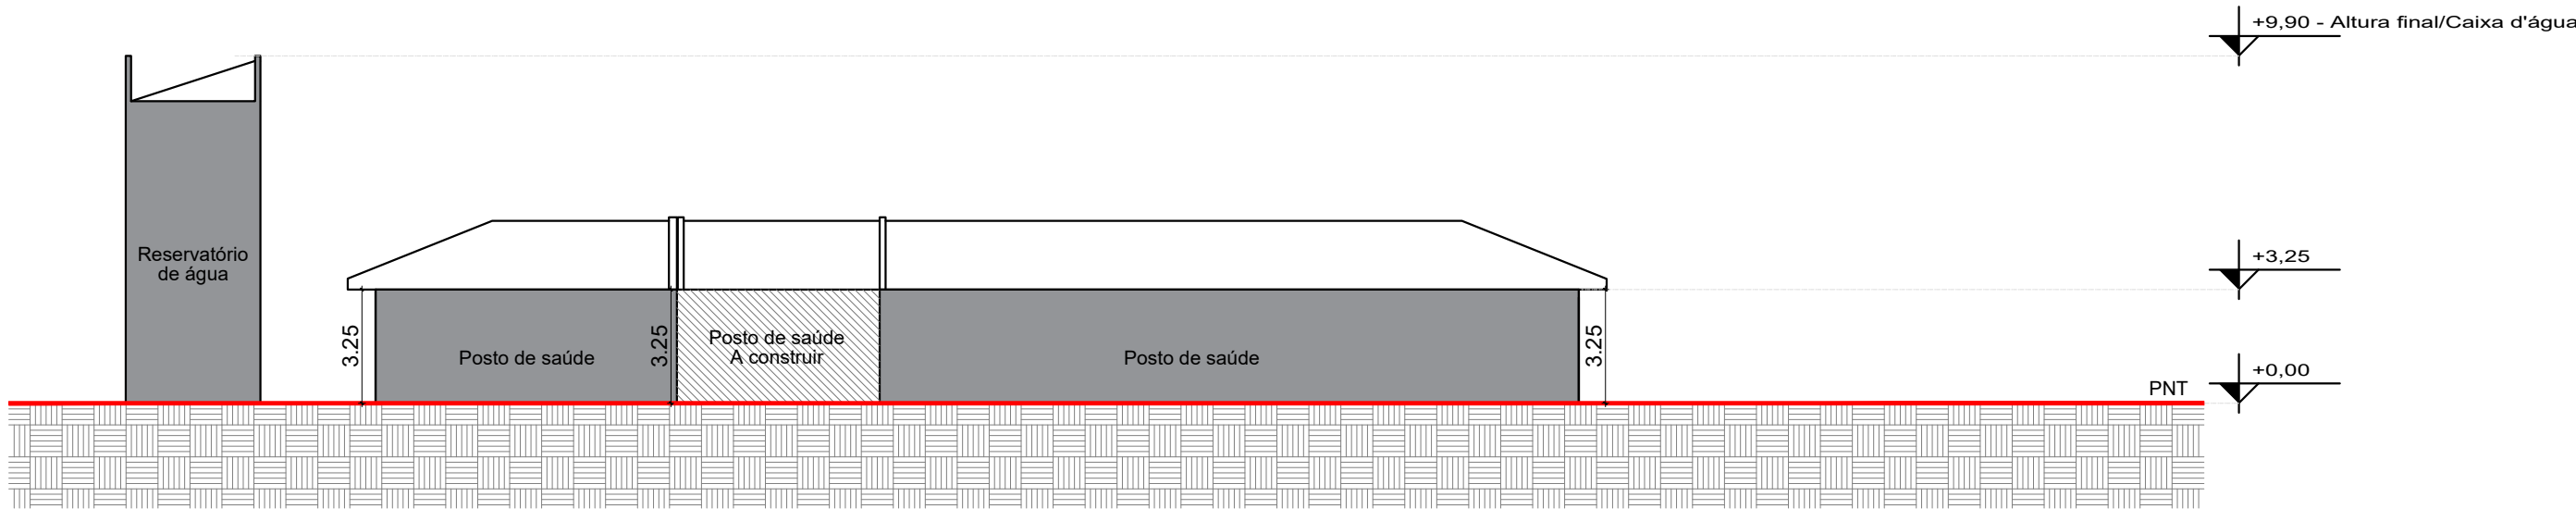

ESQUEMA VERTICAL BB
Escala 1/200

- LEGENDA:**
- A construir
 - Área existente conforme alvará 226/2014
 - Solo
 - Perfil natural do terreno

PROJETO LEGAL: VILA DA SAÚDE PIRABEIRABA

Local da obra: Rua Dr. Carlos Heins Funke - Bairro: Pirabeiraba

Interessado: Fundo Municipal de Saúde de Joinville
CPF/CNPJ: 08.184.821/0001-37

Autor do projeto:
Bruna Souza Zimmermann
Arquiteta e Urbanista
CAU A192186-0



CERTIDÃO DE PROJETO
27462-25-JLLE-LCE



Utilize seu celular para ler este código QRCode.

A Secretaria de Agricultura e Meio Ambiente, por intermédio da Unidade de Aprovação de Projetos informa que em consonância com a legislação em vigor o Projeto Legal para edificar a área de **961.5m²**, sendo ampliação de **267.14m² em alvenaria** está:

APROVADO

Essa aprovação é proveniente do processo **27462-25-JLLE-LCE**.

A autenticidade deste documento e o processo podem ser conferidos no site <https://aprova.joinville.sc.gov.br/consultaCodigo>, informando o código verificador **7puc2r7j**.

⚠ IMPORTANTE!

O prazo desta APROVAÇÃO DE PROJETO será de **06 (seis) meses**, conforme Legislação em Vigor.

A presente APROVAÇÃO DE PROJETO **não autoriza** a execução da obra. Para início e execução da obra deverá ser solicitado o Alvará para Construção.

Processo deferido na data: 02/09/2025 15:50:06

Prefeitura de Joinville

CERTIDÃO DE PROJETO

27462-25-JLLE-LCE

Utilize seu celular para ler este código QRCode.

A Secretaria de Agricultura e Meio Ambiente, por intermédio da Unidade de Aprovação de Projetos informa que em consonância com a legislação em vigor o Projeto Legal para edificar a área de **961.5m²**, sendo ampliação de **267.14m²** em **alvenaria** está:

APROVADO

Essa aprovação é proveniente do processo **27462-25-JLLE-LCE**.

A autenticidade deste documento e o processo podem ser conferidos no site <https://aprova.joinville.sc.gov.br/consultaCodigo>, informando o código verificador **7puc2r7j**

⚠ IMPORTANTE!

O prazo desta APROVAÇÃO DE PROJETO será de **06 (seis) meses**, conforme Legislação em Vigor.

A presente APROVAÇÃO DE PROJETO **não autoriza** a execução da obra. Para início e execução da obra deverá ser solicitado o Alvará para Construção.

Processo deferido na data: 02/09/2025 15:50:06

ESQUEMA VERTICAL AA
Escala 1/200

LEGENDA:

- A construir
- Área existente conforme alvará 226/2014
- Solo
- Perfil natural do terreno

PROJETO LEGAL: VILA DA SAÚDE PIRABEIRABA	
Local da obra: Rua Dr. Carlos Heins Funke - Bairro: Pirabeiraba	
Interessado: Fundo Municipal de Saúde de Joinville CPF/CNPJ: 08.184.821/0001-37	Autor do projeto: Bruna Souza Zimmermann Arquiteta e Urbanista CAU A192186-0

Projeto Legal - Aprovado SAMA (26688077) SEI 23.0.077440-7 / pg. 3