



LEGENDA:

	PASSEIO
	PISTA DE ROLAMENTO
	PASSEIO
	MEIO FIO A SER EXECUTADO

NOTAS:

1 - ESTACAS A CADA 20,00m;
 2 - ESTE DESENHO CONTÉM INFORMAÇÕES ESPECÍFICAS À FINALIDADE A QUE SE PROPÕE E NÃO DEVE SER UTILIZADO PARA OUTROS FINS SEM CONSULTA AO RESPONSÁVEL TÉCNICO;

 PREFEITURA MUNICIPAL DE JOINVILLE		SECRETARIA DE INFRAESTRUTURA URBANA UNIDADE DE PAVIMENTAÇÃO		
		Nome da Obra / Endereço: RUA IRMÃS LAUER - BAIRRO BOM RETIRO TRECHO: RUA BRASIL / RUA CAÇAPAVA		
PROJETO GEOMÉTRICO Resp. Técnico:  Engº Civil: Juliano de Sant'Anna CREA: 49.431-5 Proprietário:  PREFEITURA DE JOINVILLE		Conteúdo: PROJETO GEOMÉTRICO		
Desenho:	Arq.CAD:	Modificação:	Data:	Escala:
ÚNICO	PROJETO GEOMÉTRICO		SET/2018	S/ESCALA

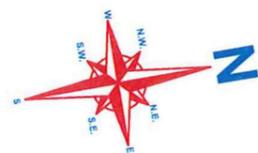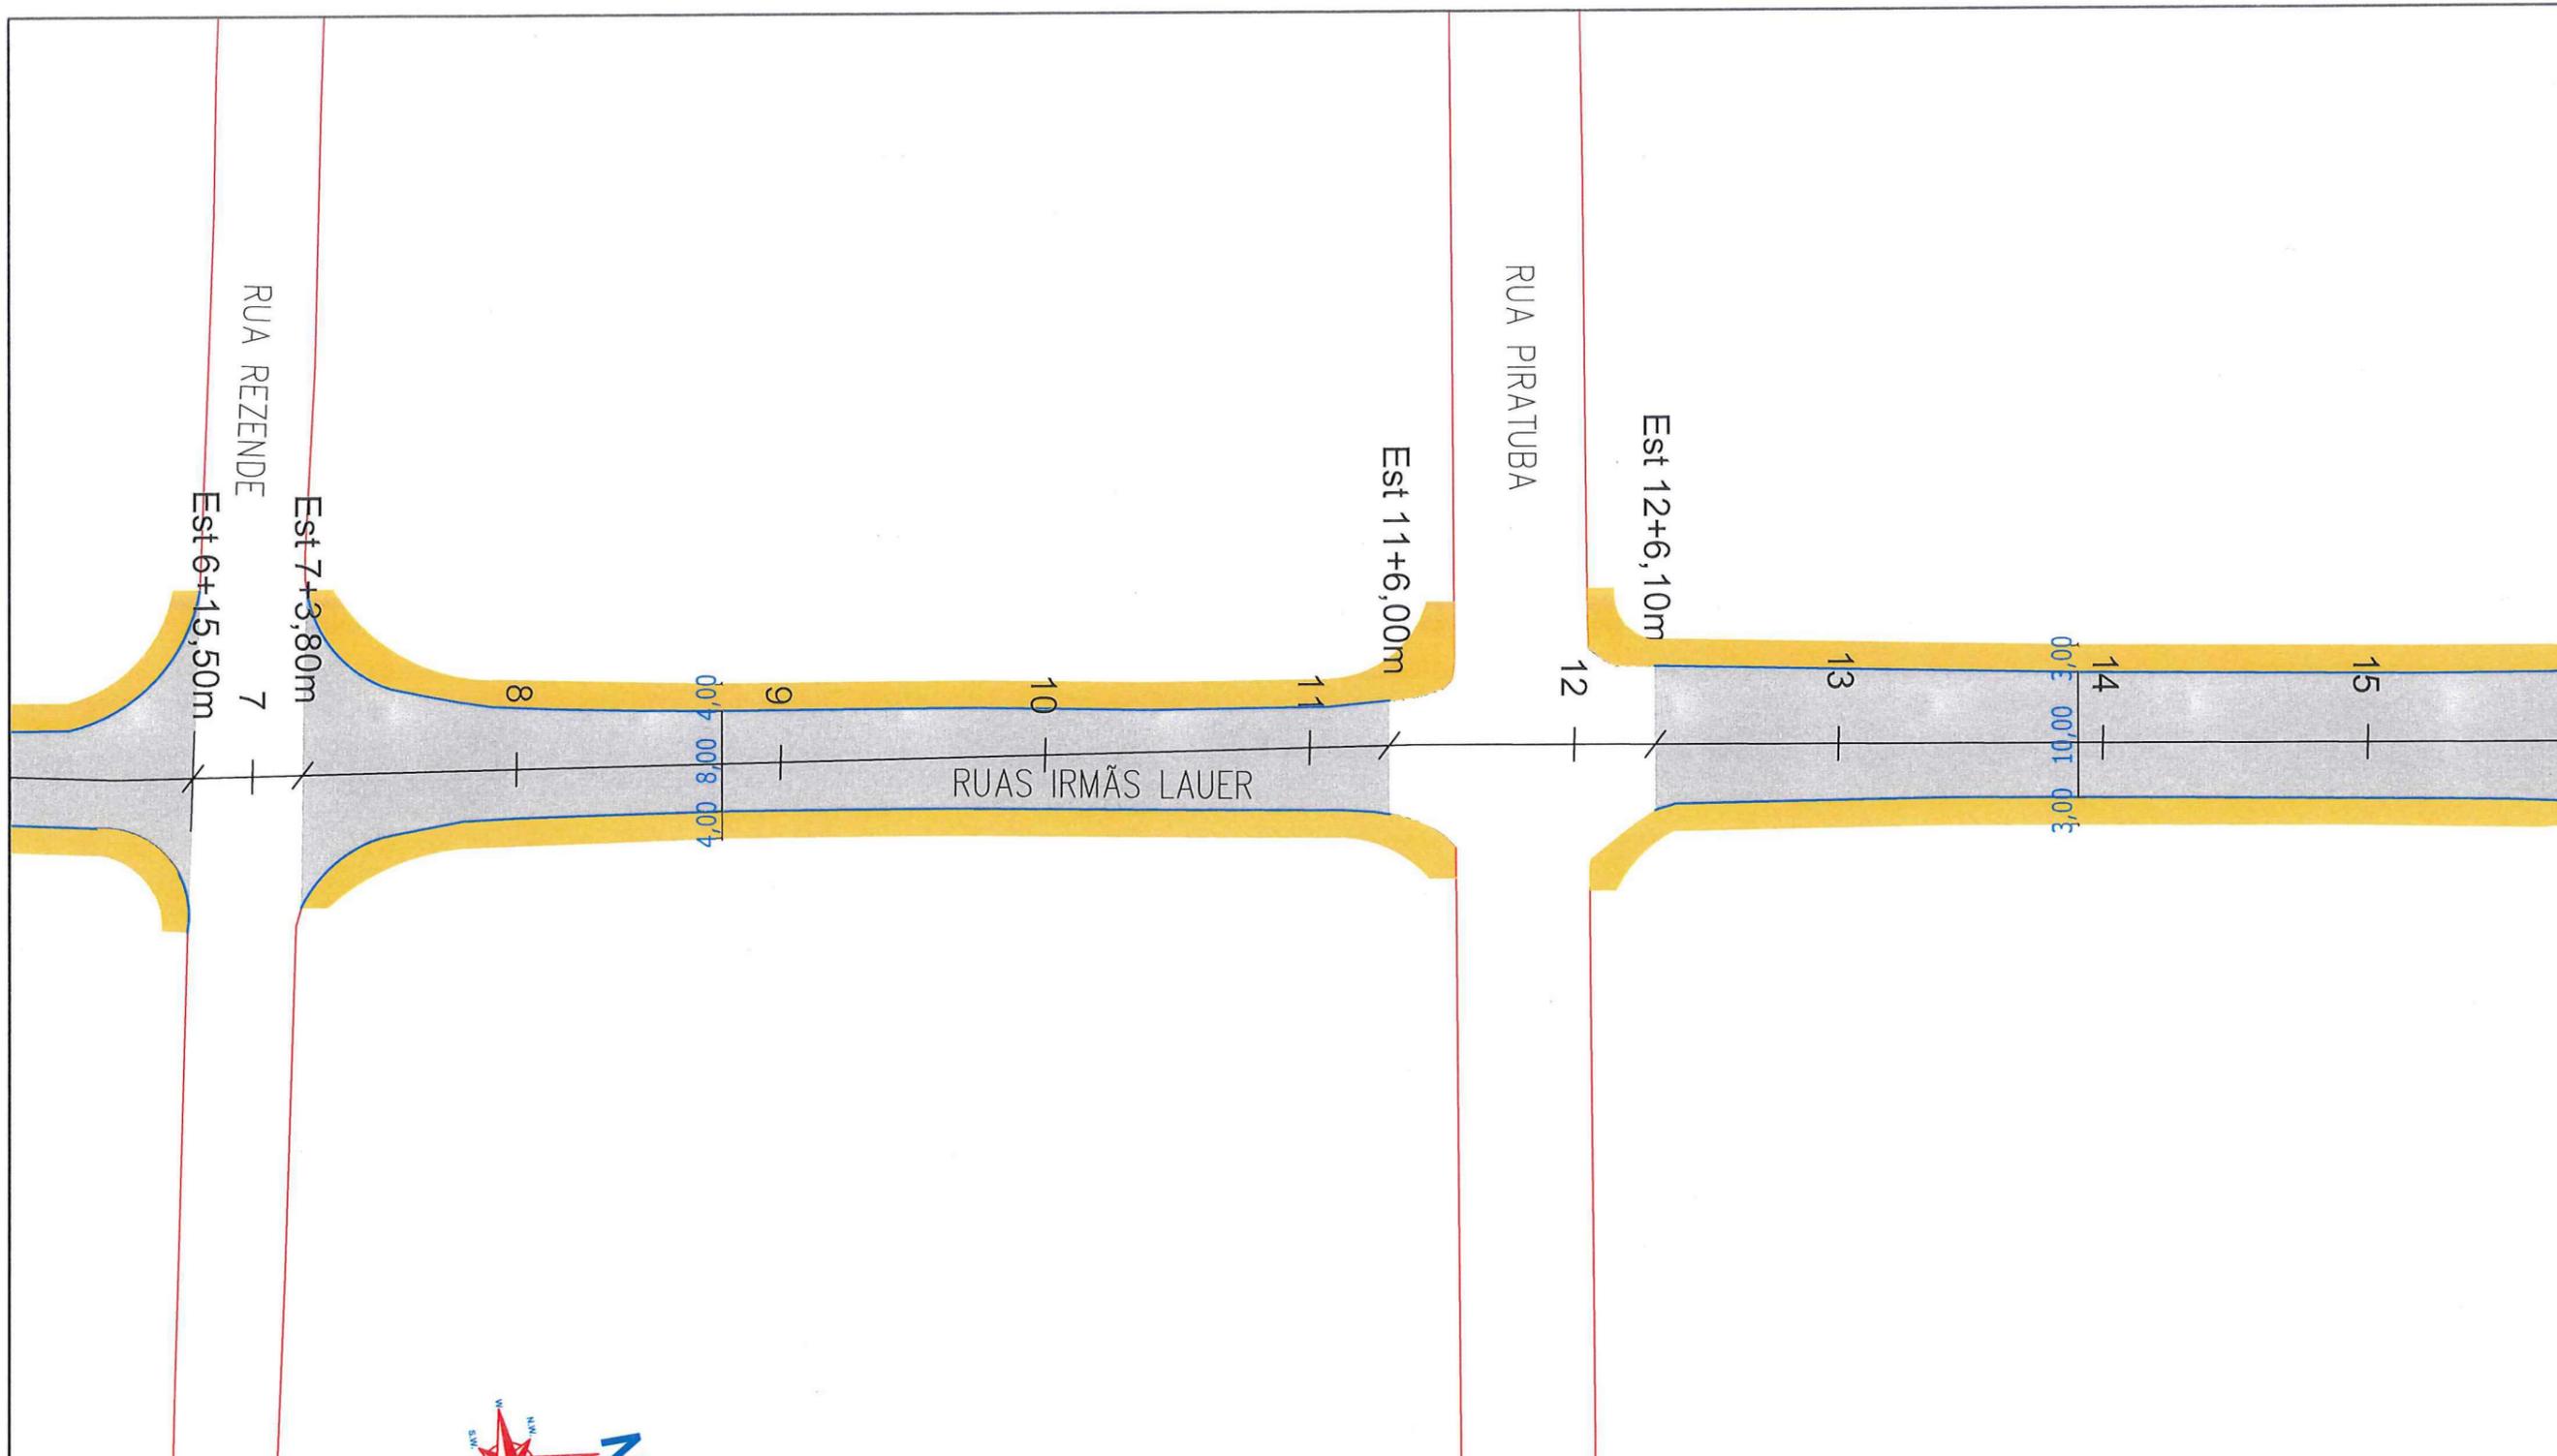

SECRETARIA DE INFRAESTRUTURA URBANA
UNIDADE DE PAVIMENTAÇÃO

LEGENDA:

- PASSEIO
- PISTA DE ROLAMENTO
- PASSEIO
- MEIO FIO A SER EXECUTADO

NOTAS:

- 1 - ESTACAS A CADA 20,00m;
- 2 - ESTE DESENHO CONTÉM INFORMAÇÕES ESPECÍFICAS À FINALIDADE A QUE SE PROPÕE E NÃO DEVE SER UTILIZADO PARA OUTROS FINS SEM CONSULTA AO RESPONSÁVEL TÉCNICO;

PROJETO
GEOMÉTRICO



Resp. Técnico:

Engº Civil: Juliano de Sant'Anna
CREA: 49.431-5

Proprietário:

PREFEITURA DE JOINVILLE

Nome da Obra / Endereço: RUA IRMÃS LAUER - BAIRRO BOM RETIRO TRECHO: RUA BRASIL / RUA CAÇAPAVA		Núm. Prancha: 02/03
Conteúdo: PROJETO GEOMÉTRICO		
Desenho: ÚNICO	Arq.CAD: PROJETO GEOMÉTRICO	Modificação:
Data: SET/2018		Escala: S/ESCALA

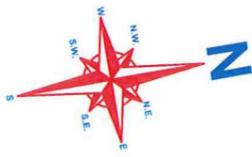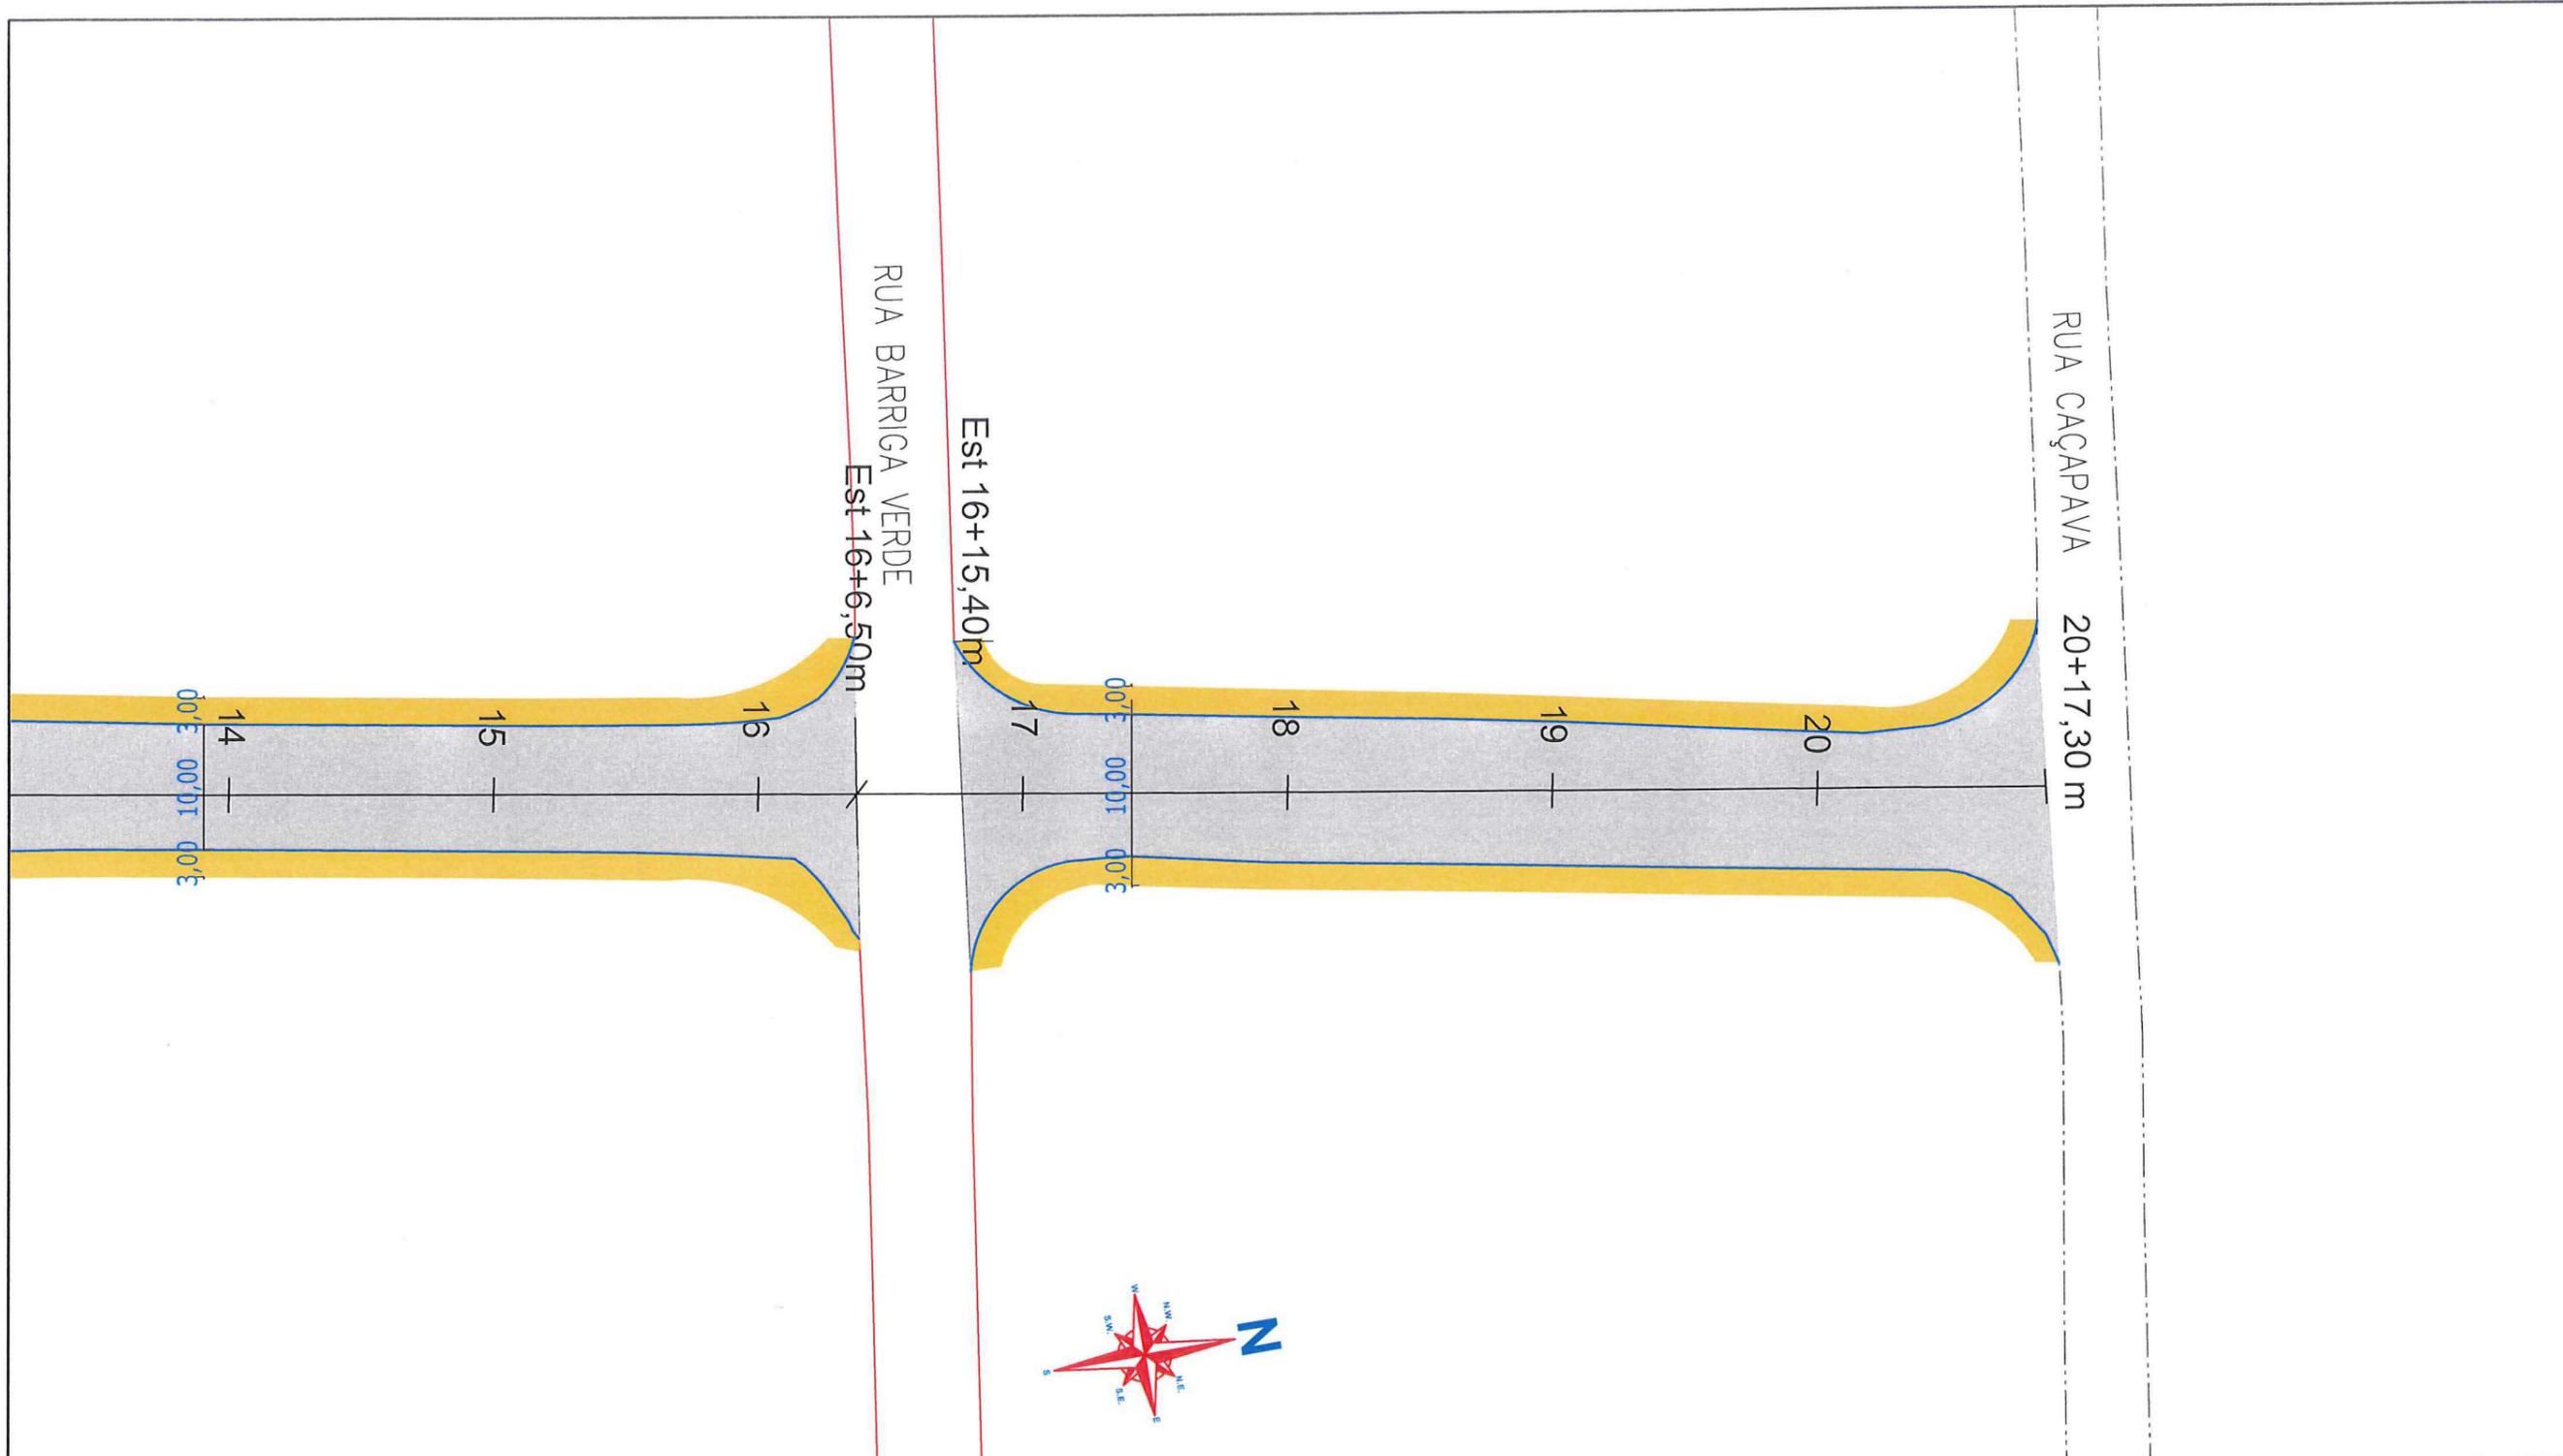



SECRETARIA DE INFRAESTRUTURA URBANA

UNIDADE DE PAVIMENTAÇÃO

LEGENDA:

- PASSEIO
- PISTA DE ROLAMENTO
- PASSEIO
- MEIO FIO A SER EXECUTADO

NOTAS:

1 - ESTACAS A CADA 20,00m;
 2 - ESTE DESENHO CONTÉM INFORMAÇÕES ESPECÍFICAS À FINALIDADE A QUE SE PROPÕE E NÃO DEVE SER UTILIZADO PARA OUTROS FINS SEM CONSULTA AO RESPONSÁVEL TÉCNICO;

PROJETO GEOMÉTRICO	Nome da Obra / Endereço: RUA IRMÃS LAUER - BAIRRO BOM RETIRO			Núm. Prancha: 03/03
Resp. Técnico: Engº Civil: Juliano de Sant'Anna CREA: 49.431-5	TRECHO: RUA BRASIL / RUA CAÇAPAVA			
Proprietário: PREFEITURA DE JOINVILLE	Conteúdo: PROJETO GEOMÉTRICO			Escala: S/ESCALA
Desenho: ÚNICO	Arq. CAD: PROJETO GEOMÉTRICO	Modificação:	Data: SET/2018	


SEÇÃO TIPO DE PAVIMENTAÇÃO -Reforço na Estrutura e Capa CAUQ

TRECHO - Estaca 00 a Estaca 6+15,50m

TRECHO - Estaca 7+3,80m a Estaca 11+6,00m

SEÇÃO TIPO

DETALHE 01 - a Executar

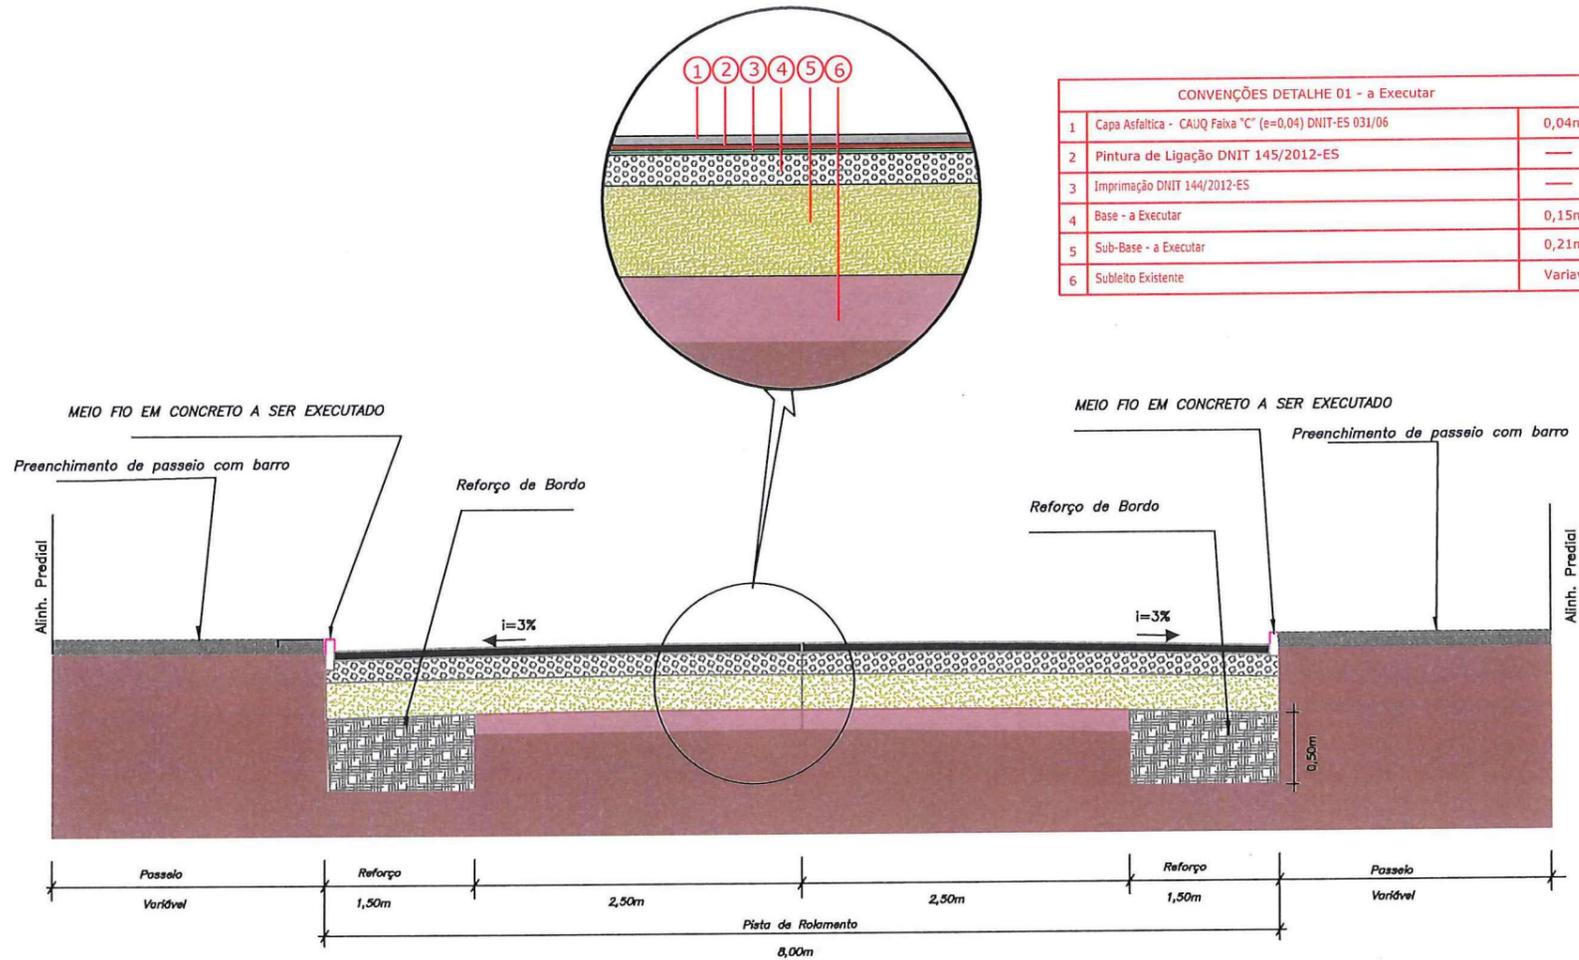

CONVENÇÕES DETALHE 01 - a Executar		
1	Capa Asfáltica - CAUQ Faixa "C" (e=0,04) DNIT-ES 031/06	0,04m
2	Pintura de Ligação DNIT 145/2012-ES	—
3	Imprimação DNIT 144/2012-ES	—
4	Base - a Executar	0,15m
5	Sub-Base - a Executar	0,21m
6	Subleito Existente	Variável


 <p>PREFEITURA MUNICIPAL DE JOINVILLE</p>	<p>SECRETARIA DE INFRAESTRUTURA URBANA</p> <p>UNIDADE DE PAVIMENTAÇÃO</p>				
	<p>PROJETO PAVIMENTAÇÃO</p> <p>Resp. Técnico:</p> <p>Engº Civil: Juliano de Sant'Anna CREA: 49.431-5</p> <p>Proprietário:</p> <p><i>[Signature]</i> PREFEITURA DE JOINVILLE</p>	<p>Nome da Obra / Endereço:</p> <p>RUA IRMÃS LAUER - BAIRRO BOM RETIRO</p> <p>TRECHO: RUA BRASIL / RUA CAÇAPAVA</p> <p>Conteúdo:</p> <p>PROJETO PAVIMENTAÇÃO - Seção Tipo</p>			<p>Núm. Prancha:</p> <p style="font-size: 2em;">01/02</p>
	<p>Desenho: ÚNICO</p>	<p>Arq.CAD: PROJETO PAVIMENTAÇÃO</p>	<p>Modificação:</p>	<p>Data: SET/2018</p>	<p>Escala: S/ESCALA</p>

SEÇÃO TIPO DE PAVIMENTAÇÃO -Reforço na Estrutura e Capa CAUQ


TRECHO - Estaca 12+6,10m a Estaca16+6,50m

TRECHO - Estaca 16+15,40m a Estaca 20+17,30m

DETALHE 02 - a Executar

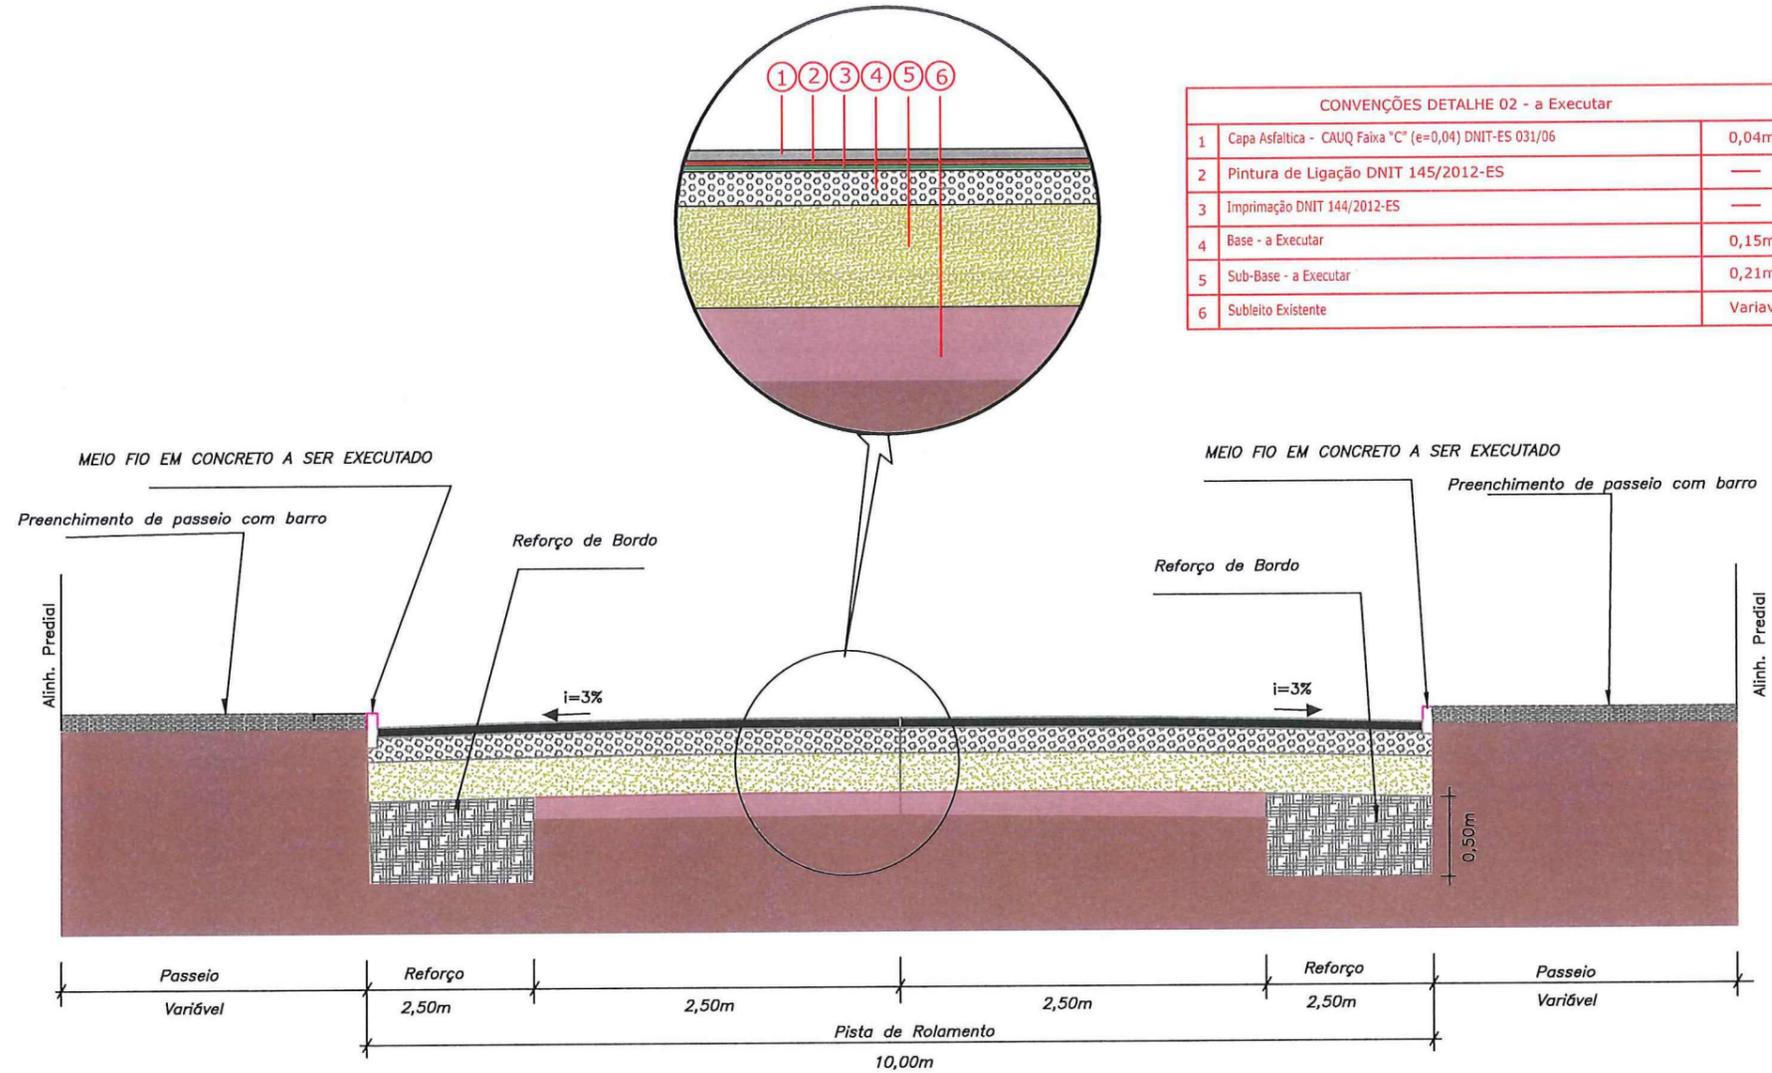

CONVENÇÕES DETALHE 02 - a Executar		
1	Capa Asfáltica - CAUQ Faixa "C" (e=0,04) DNIT-ES 031/06	0,04m
2	Pintura de Ligação DNIT 145/2012-ES	—
3	Imprimação DNIT 144/2012-ES	—
4	Base - a Executar	0,15m
5	Sub-Base - a Executar	0,21m
6	Subleito Existente	Variável

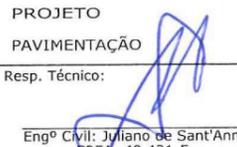 PREFEITURA MUNICIPAL DE JOAZEIRO		SECRETARIA DE INFRAESTRUTURA URBANA UNIDADE DE PAVIMENTAÇÃO			
PROJETO PAVIMENTAÇÃO Resp. Técnico:  Engº Civil: Juliano de Sant'Anna CREA: 49.431-5		Nome da Obra / Endereço: RUA IRMÃS LAUER - BAIRRO BOM RETIRO TRECHO: RUA BRASIL / RUA CAÇAPAVA		Núm. Prancha: 02/02	
Proprietário:  PREFEITURA DE JOAZEIRO		Conteúdo: PROJETO PAVIMENTAÇÃO - Seção Tipo			
Desenho: ÚNICO		Arq.CAD: PROJETO PAVIMENTAÇÃO	Modificação:	Data: SET/2018	Escala: 5/ESCALA