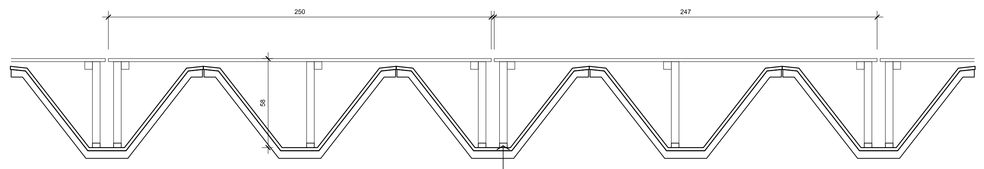

detalhe plataforma telha W sobre telha W
Escala 1/25

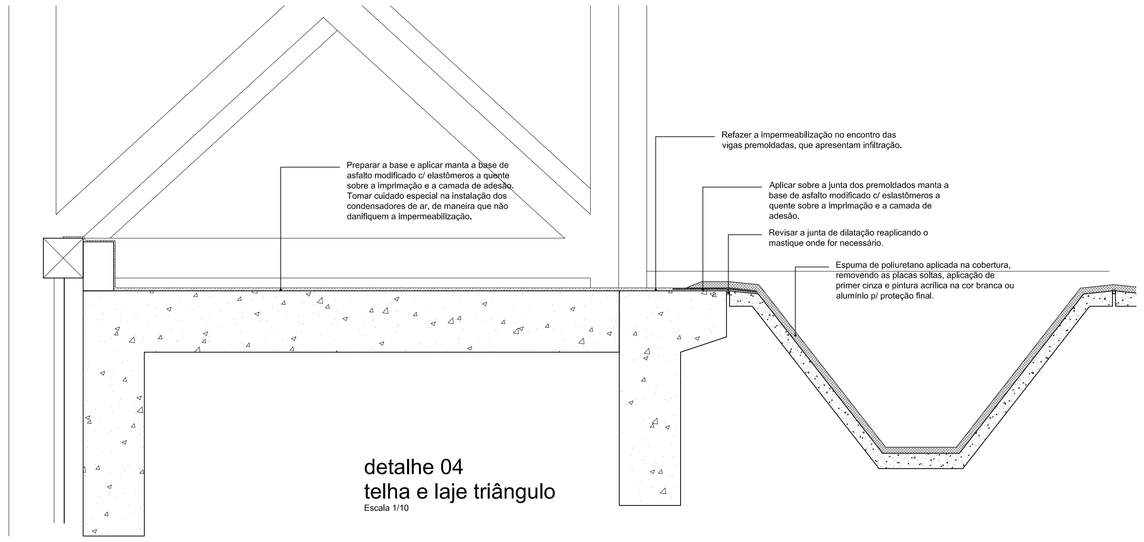

detalhe 04
telha e laje triângulo
Escala 1/10

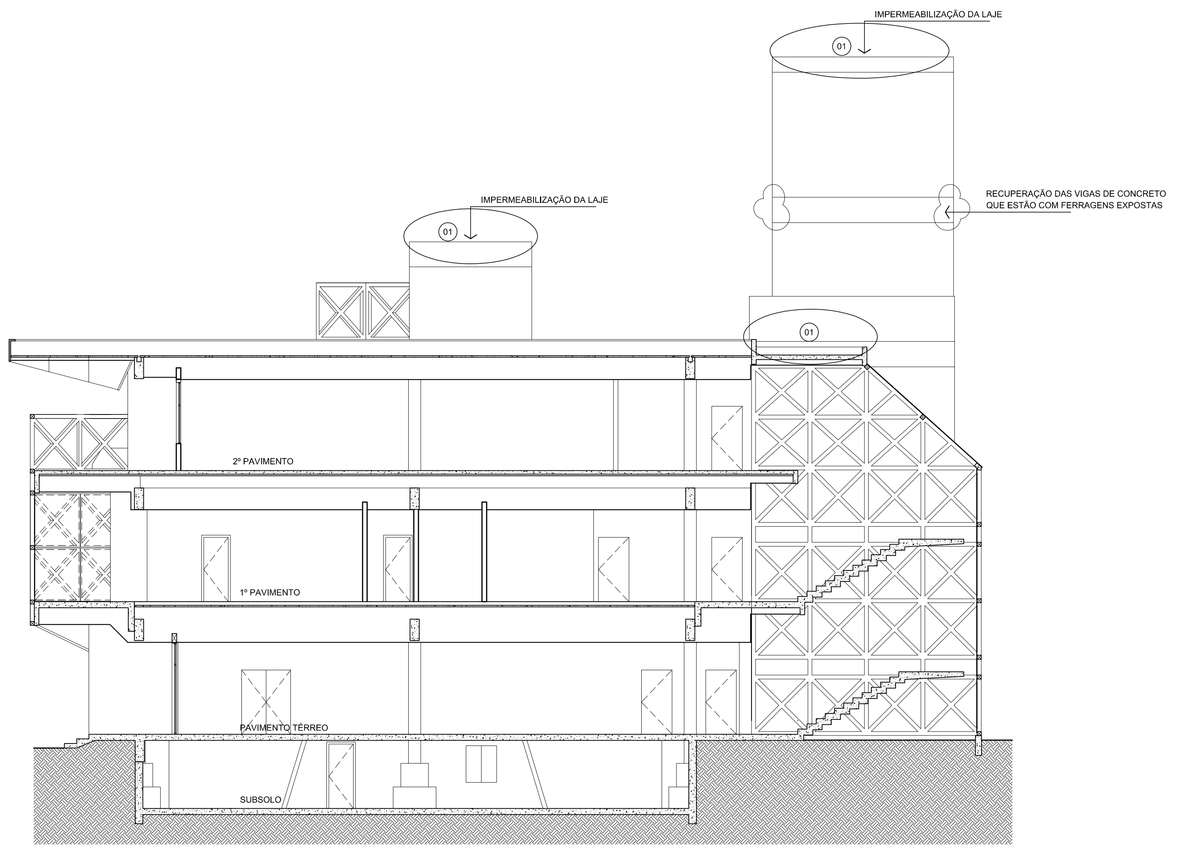

Corte BB
Escala 1/100

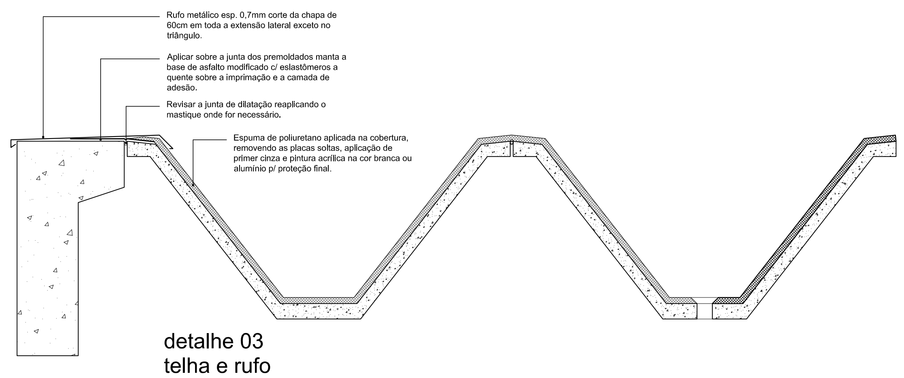

detalhe 03
telha e rufo
Escala 1/10

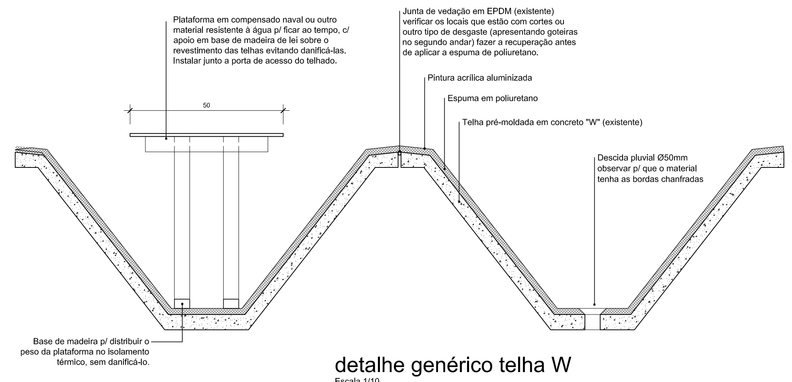

detalhe genérico telha W
Escala 1/10

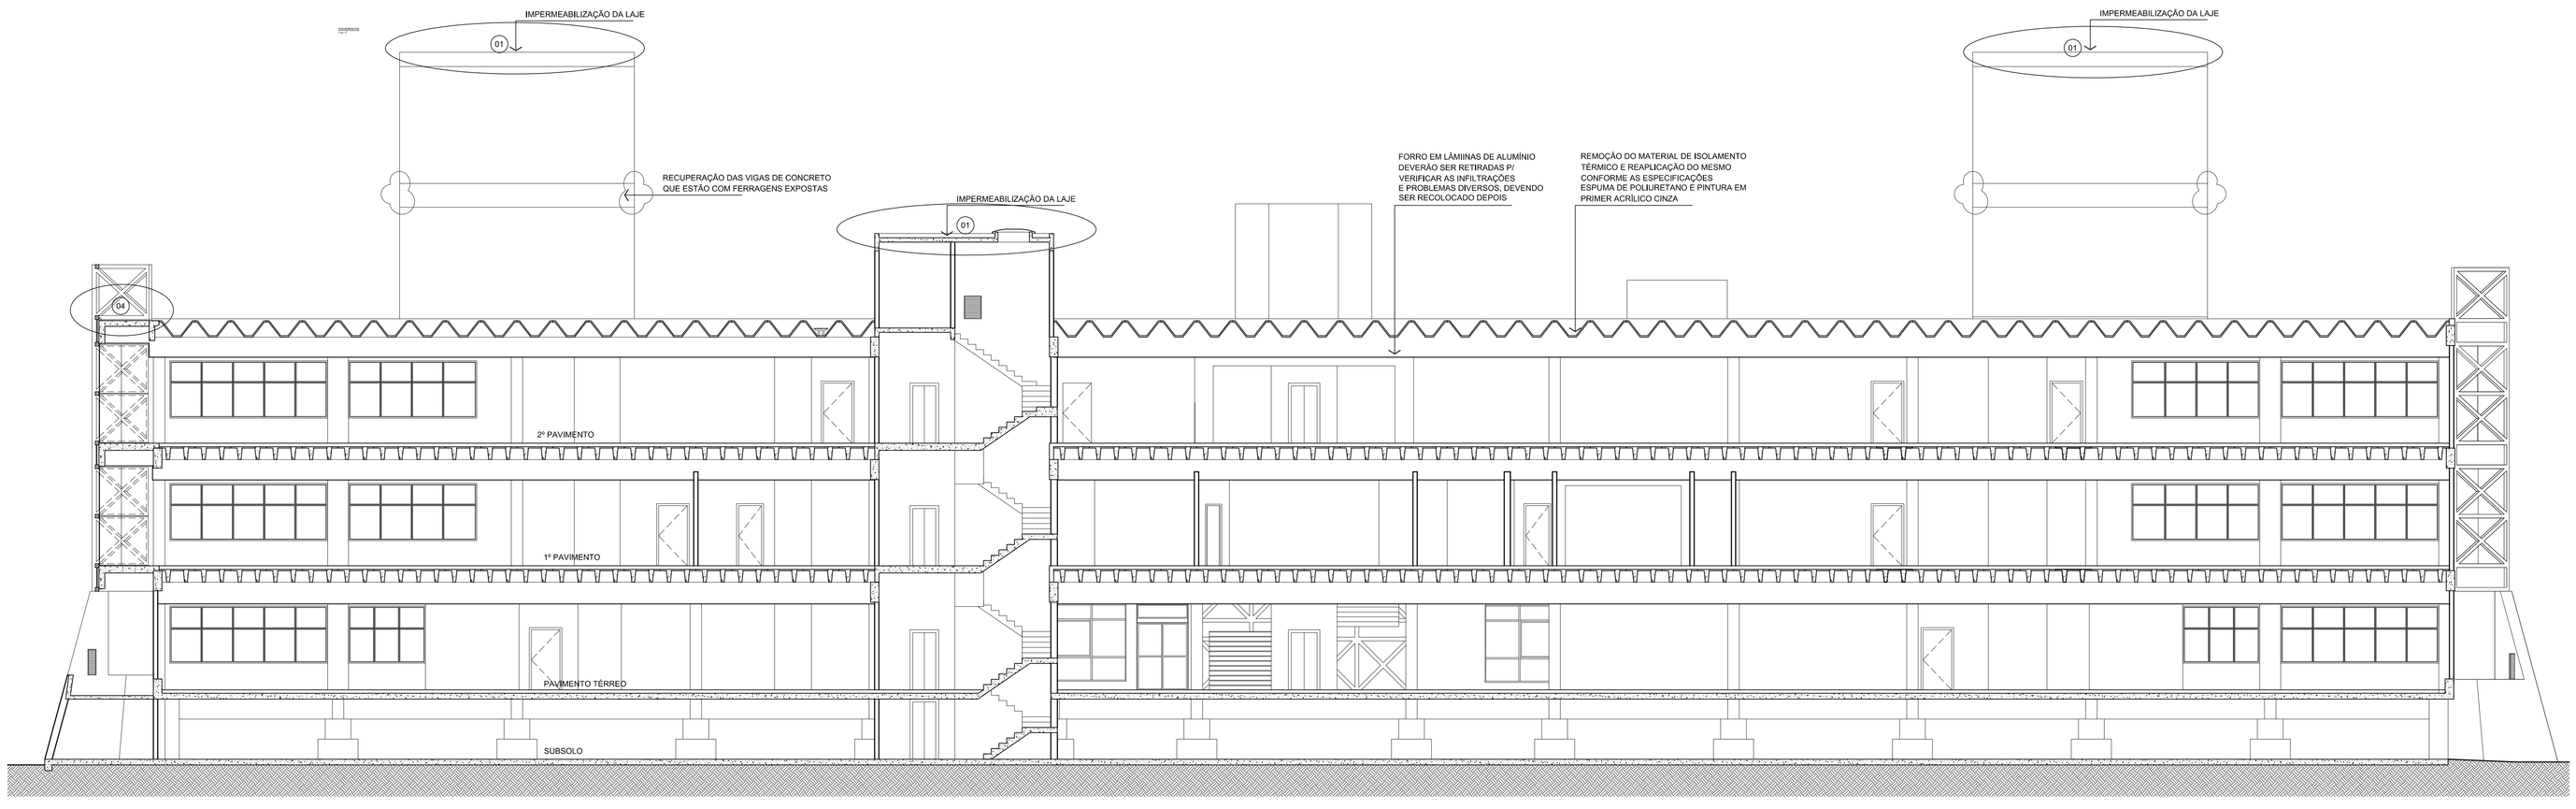

Corte AA
Escala 1/100

LEGENDA

- 01 IMPERMEABILIZAÇÃO DA LAJE C/ MANTA A BASE DE ASFALTO MODIFICADO
- 02 RUFO METÁLICO CHUMBADO NA ALVENARIA
- 03 IMPERMEABILIZAÇÃO DA JUNTA E RUFO METÁLICO
- 04 IMPERMEABILIZAÇÃO DA LAJE C/ MANTA E JUNTA ENTRE PREMOLDADOS
- 05 VEDAÇÃO DA EMENDA ENTRE A ALVENARIA E A ESTRUTURA METÁLICA C/ MASTIQUE

Proprietário: PREFEITURA MUNICIPAL DE JOINVILLE SECRETARIA DE ADMINISTRAÇÃO	Autor Projeto: Oscar Miranda Fróes Filho Arquiteto CAU 18.439-0	Responsável Execução: Engenheiro Civil CREA/SC

IPPUJ
FUNDAÇÃO INSTITUTO DE PESQUISA E PLANEJAMENTO PARA O DESENVOLVIMENTO SUSTENTÁVEL DE JOINVILLE
Av. Hermann August Lepper, 10 - Joinville, SC - CEP 89.221-901
Tel. (47)3431-3301 - Fax (47)3422-7333 - projetos.ippuj@joinville.sc.gov.br

PROJETO DE ARQUITETURA

Nome da Obra / Endereço: SEDE - PREFEITURA MUNICIPAL DE JOINVILLE
Av. Hermann August Lepper, 10 - Saguaçu

Requerente: Secretaria da Administração
Proprietário: PREFEITURA MUNICIPAL DE JOINVILLE
Autores: Arq. Oscar Miranda Fróes Filho - CAU 18.439-0
Co-Autores:

Conteúdo: IMPERMEABILIZAÇÃO; CORTE AA; CORTE BB; DETALHES

Elaborado por: MA Chianello	Desenhista CAD: Gabriela	Modificação: 110712	Data: JAN12
Escala: 1/10 e 1/100	Arq. FLT: DsedeAimp-imperm 04-A0	Arq.CAD: DsedeAimp-imperm	Num. Prancha: AR 04/05

A0.dwg - 841 x 1189mm 1.00m2