



PLANTA
Escala 1:1.000

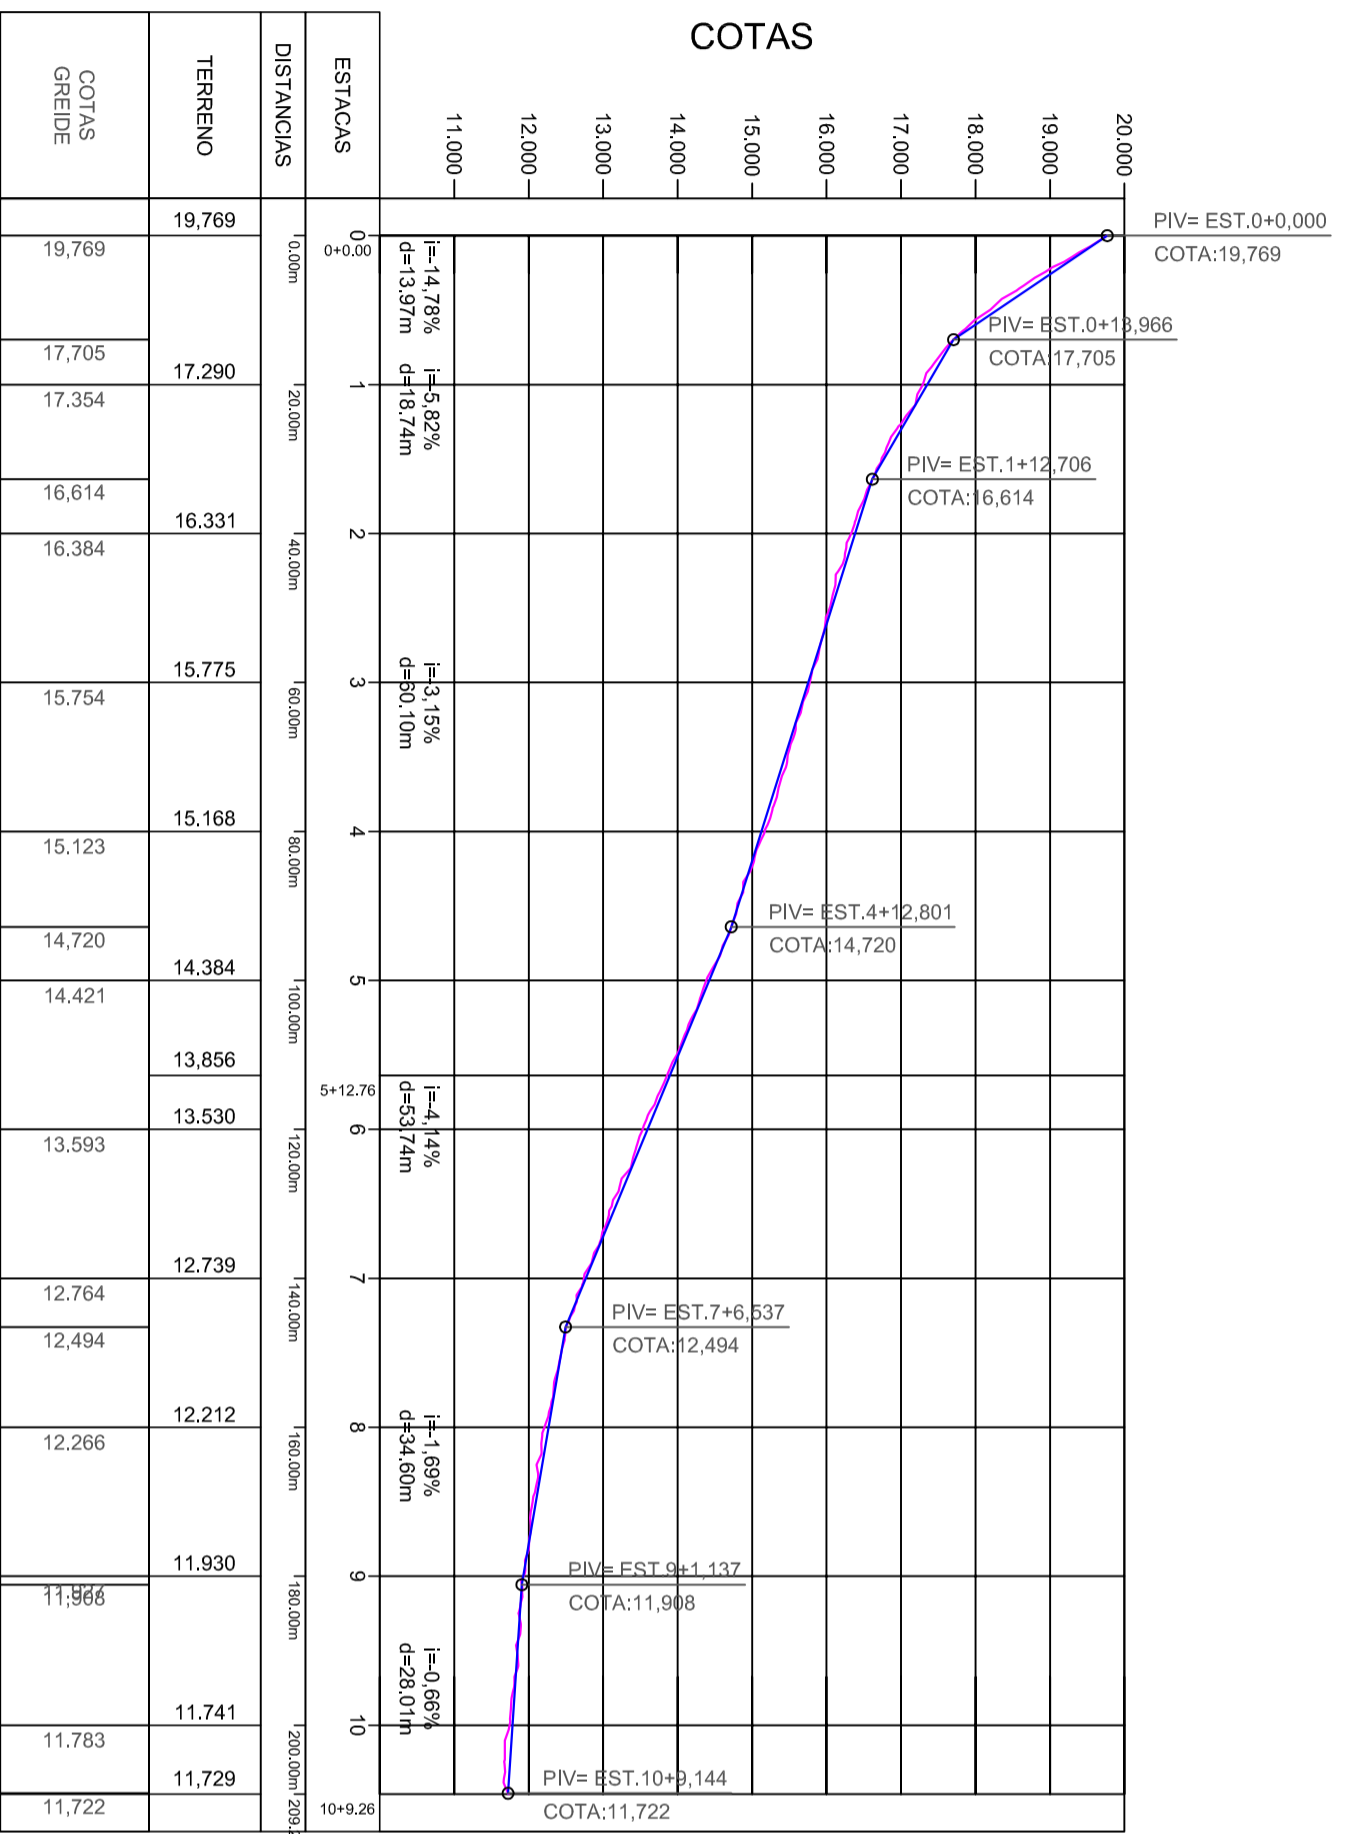

PERFIL LONGITUDINAL
Escala HORIZONTAL 1:1.000
Escala VERTICAL 1:100

LOCALIZAÇÃO

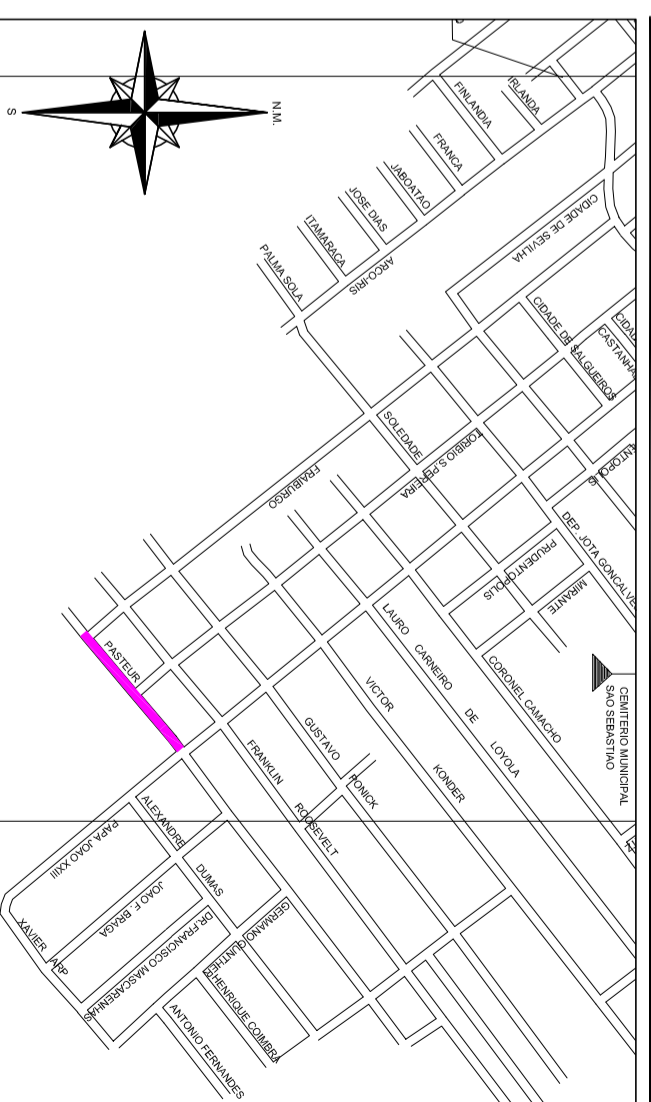

SECRETARIA DE INFRAESTRUTURA URBANA
UNIDADE DE BANCO DE PROJETOS

PROJETO:
GEOMÉTRICO

TÍTULO:
PLANTA BAIXA / PERFIL LONGITUDINAL
RUA PASTEUR

EMPRESA EXECUTORA DO ANTEPROJETO:
PMU - SEINFRA - UBP

AUTOR:
ENGR. JULIANO DE SANT'ANA
CHIEF ENR. 3153

COORDENADOR:
ENGR. JULIANO DE SANT'ANA
CHIEF ENR. 3153

ESCALA:
INDICADA

DESENHISTA:
LUIZ CARLOS

INDICADA


REVISÃO CADASTRAL	REVISÃO INICIAL	VERIFICAÇÃO	APROVAÇÃO
A	25-07-16	J.S.	J.S.
REV.	DATA	DESENHO	MODIFICAÇÃO

CODIGO	UBPM/PE - VLR/R - 3677/16 - A
DATA:	25/07/2016
FOLHA:	01/02

NOTA PARA O CÓDIGO DO PROJETO DEFINIR-SE:
1 grupo - Executora do projeto/Macrodrenagem ou Microdrenagem/
2 grupo - Banda hidrográfica/Su-b-banda hidrográfica;
3 grupo - Número do projeto/ano da execução do projeto;
4 grupo - Revisão.

NOTA: - Direitos autorais protegidos pela lei 5.988 de 14/12/73.
Verificada a reprodução, alteração, cópia, total ou parcial, sem autorização expressa do autor.





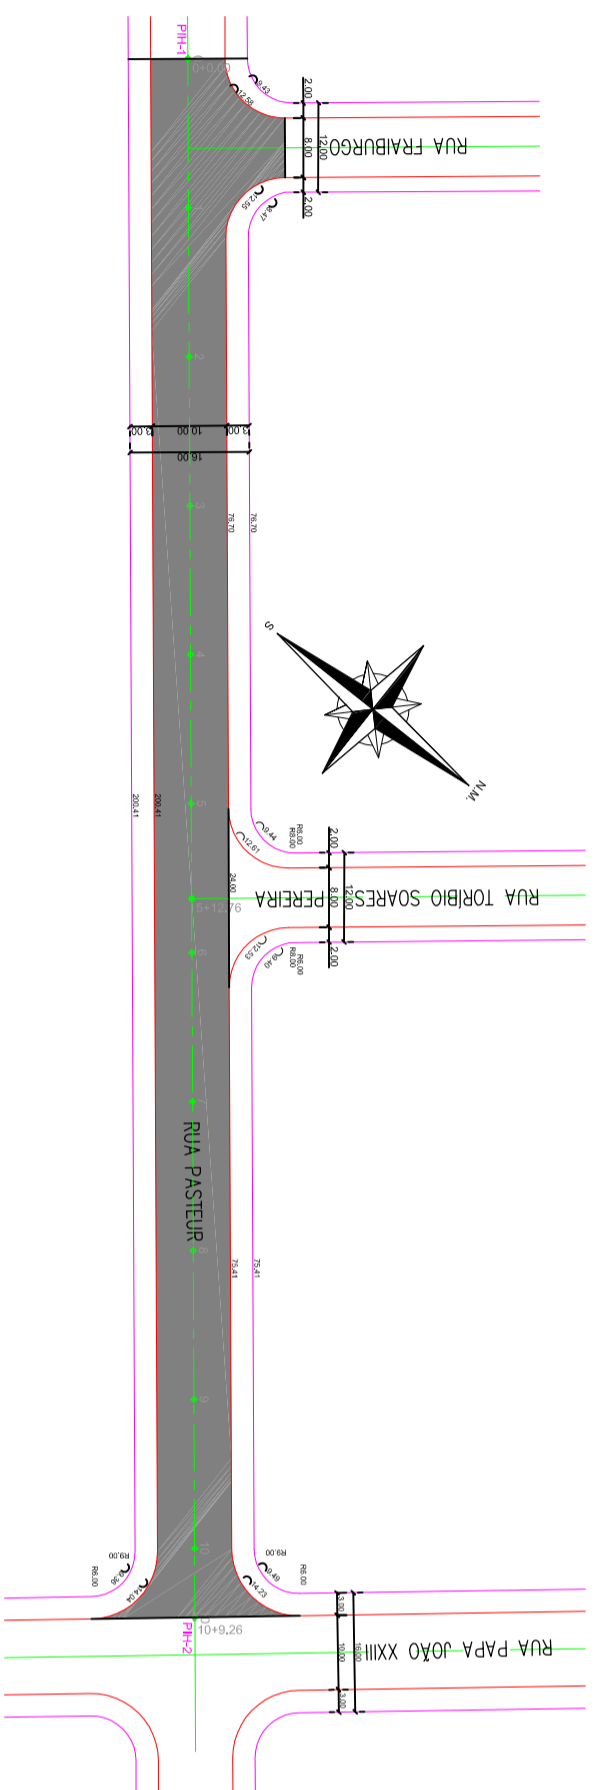

PLANTA
Escala 1:1.000

SEÇÃO TIPO DE PAVIMENTAÇÃO


CONVENÇÕES	
1	REVESTIMENTO CBUQ FAMA C ¹ (e=4,0cm)
2	PINTURA DE LIGAÇÃO

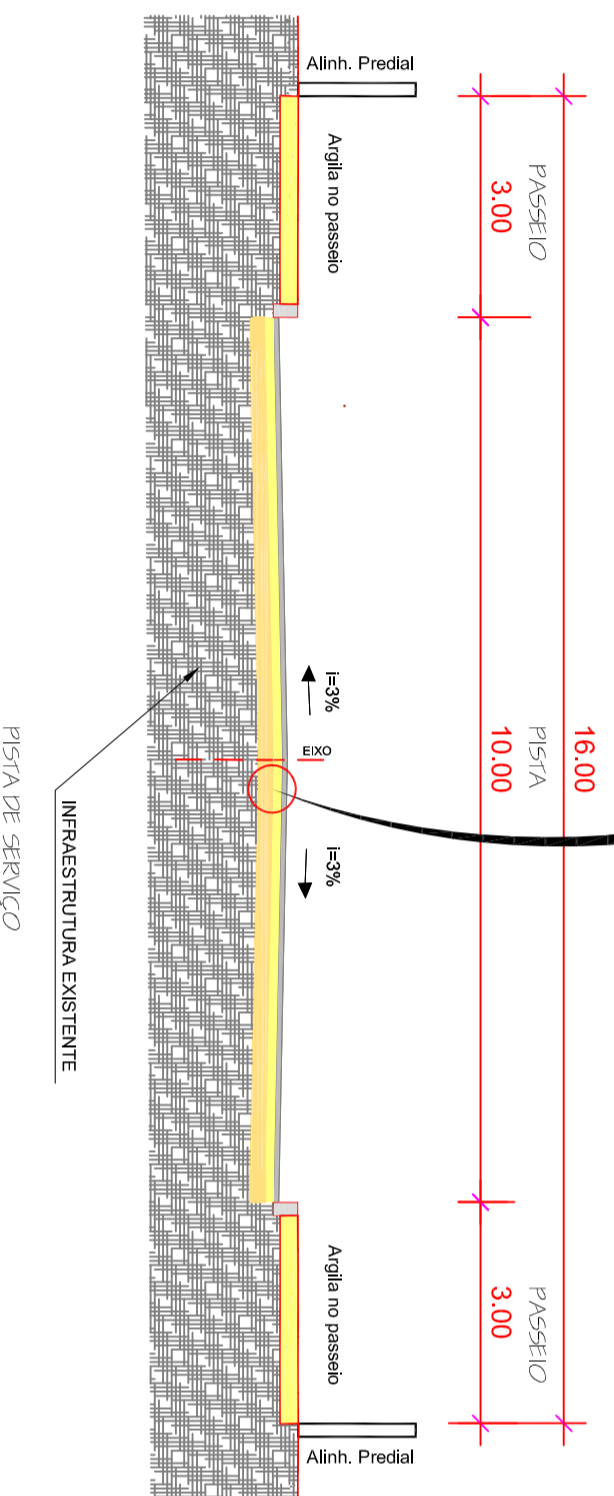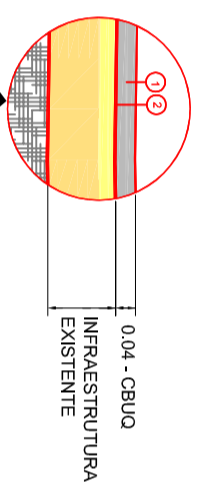

SEÇÃO TRANSVERSAL DA RUA
SEM ESCALA

QUANTITATIVO - RECAPEAMENTO - RUA PASTEUR			
ITEM	DISCRIMINAÇÃO	QUANTIDADE	UNIDADE
01	Pintura de ligação com emulsão RR-1C.	2.218,83	m ²
02	Fabricação e aplicação de CBUQ, CAP 50/70, inclusive transporte.	88,75	m ³

LOCALIZAÇÃO

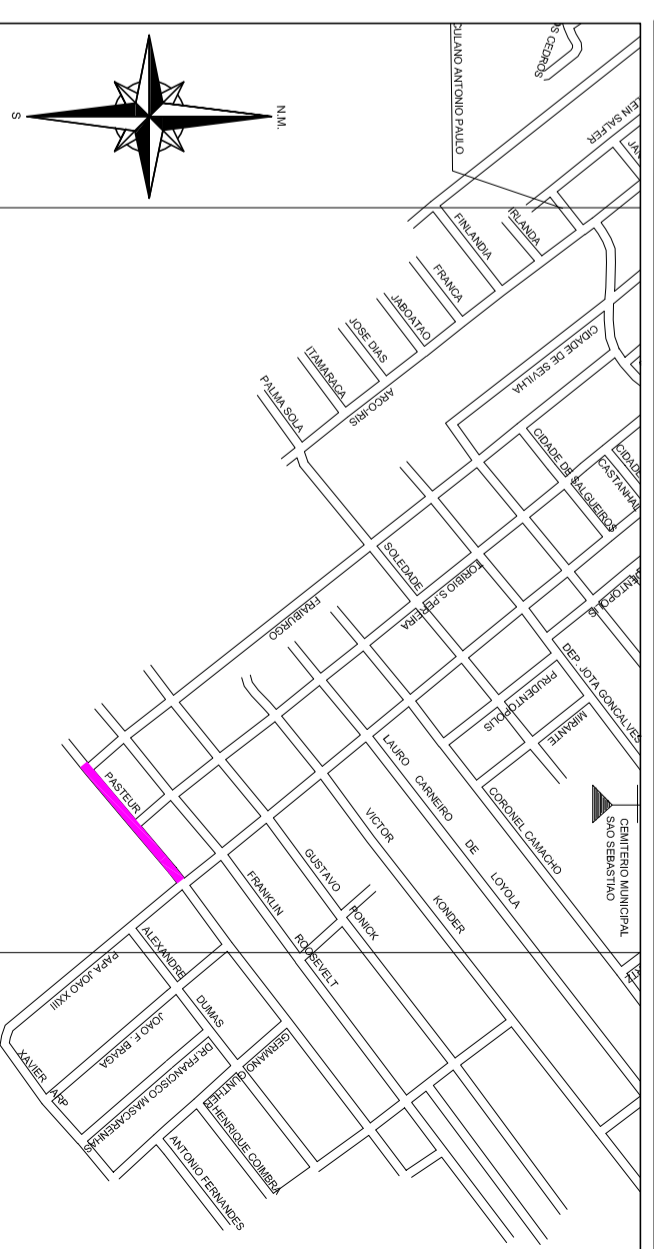

OBSERVAÇÕES:
 - Projeto elaborado com base em dados fornecidos pelo cliente.
 - Deverão ser utilizadas cotas de passagens nas faixas de pedestres e nas faixas de veículos.
 - Para a elaboração do Estudo Técnico, foi utilizado a Realimentação Aerofotogramétrica do Município de Jandiaí, elaborado no ano de 2007/2008. Sistema de Coordenadas: Datum Sigsas 2.000 - Projção UTM 22S. Cotas: 30+28; 30+29; 31+28; 31+30.

REV.	DATA	DESENHO	MODIFICAÇÃO	VERIFICAÇÃO	APROVAÇÃO
A	25-07-16	L.C.B.	EMISSÃO INICIAL	J.S.	J.S.
B			REVISÃO CADASTRAL		

SECRETARIA DE INFRAESTRUTURA URBANA
UNIDADE DE BANCO DE PROJETOS

PROJETO:
PAVIMENTAÇÃO

TÍTULO:
PLANTA BAIXA
RUA PASTEUR

EMPRESA EXECUTORA DO ANTERPROJETO:
PMU - SEINFRA - UBP

AUTOR:
ENGR. JULIANO DE SANT'ANNA
C.R.E.N.º 583.913

COORDENAÇÃO:
ENGR. JULIANO DE SANT'ANNA

ESCALA:
INDICADA

DATA:
25/07/2016

FOLHA:
02/02

NOTA PARA O CÓDIGO DO PROJETO DEFINIR-SE:
 1 grupo - Executora do projeto/Macrodrenagem ou Microdrenagem/
 2 grupo - Projeto de engenharia ou como construído;
 3 grupo - Bacia Hidrográfica/SUB-bacia Hidrográfica;
 4 grupo - Número do projeto/ano da execução do projeto;
 5 grupo - Revisão.

NOTA: Direitos autorais protegidos pela Lei 5.988 de 14/12/73. Vedada a reprodução, alteração, cópia, total ou parcial, sem autorização expressa do autor.



PAPEL RECICLÁVEL