

PLANTA
Escala 1:1.000

LOCALIZAÇÃO



REVISÃO	DATA	DESENHO	REVISÃO CADASTRAL	EMISSÃO INICIAL	MODIFICAÇÃO	VERIFICAÇÃO	APROVAÇÃO
B	01/08/16	L.C.B.				J.S.	J.S.
A	01/08/16	DESENHO					

SECRETARIA DE INFRAESTRUTURA URBANA
UNIDADE DE BANCO DE PROJETOS

PROJETO: GEOMÉTRICO

TÍTULO: PLANTA BAIXA
RUAS: PARANAGUAMIRIM e ADELAIDE MARIA VIEIRA.

EMPRESA EXECUTORA DO ANTERPROJETO: PMU - SEINFRA - UBP

AUTOR: ENG. JULIANO DE SANT'ANNA
CHENAN - 585373

ESCALA: INDICADA

DESENHISTA: LUIZ CARLOS


DATA: 01/08/2016

FOLHA: 01/03


NOTA: PARA O CÓDIGO DO PROJETO DEFINIR-SE:
1 grupo - Executora do projeto/Macrodrenagem ou Microdrenagem/
2 grupo - Projeto de engenharia ou como construído;
3 grupo - Bacia hidrográfica/Sub-bacia hidrográfica;
4 grupo - Revisão.

NOTA: Direitos autorais protegidos pela lei 5.988 de 14/12/73.
Vedada a reprodução, alteração, cópia, total ou parcial, sem autorização expressa do autor.



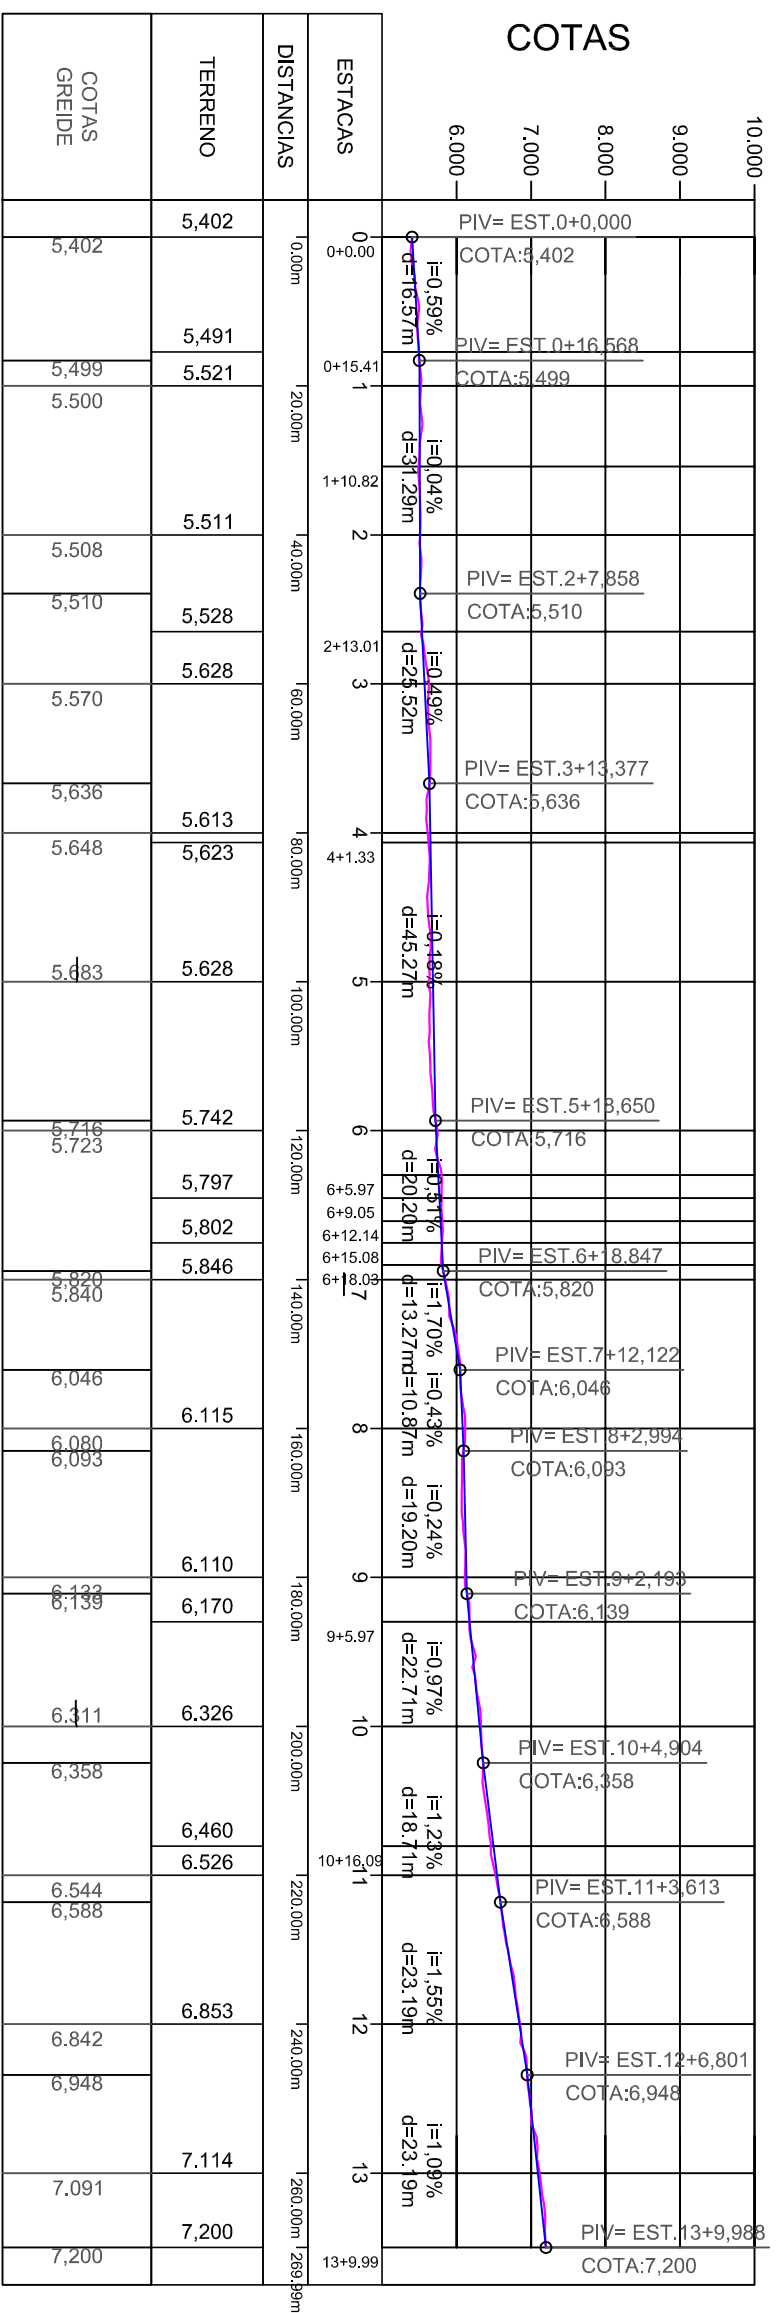

PERFIL LONGITUDINAL
RUA PARANAGUAMIRIM
 Escala HORIZONTAL 1:1.000
 Escala VERTICAL 1:100

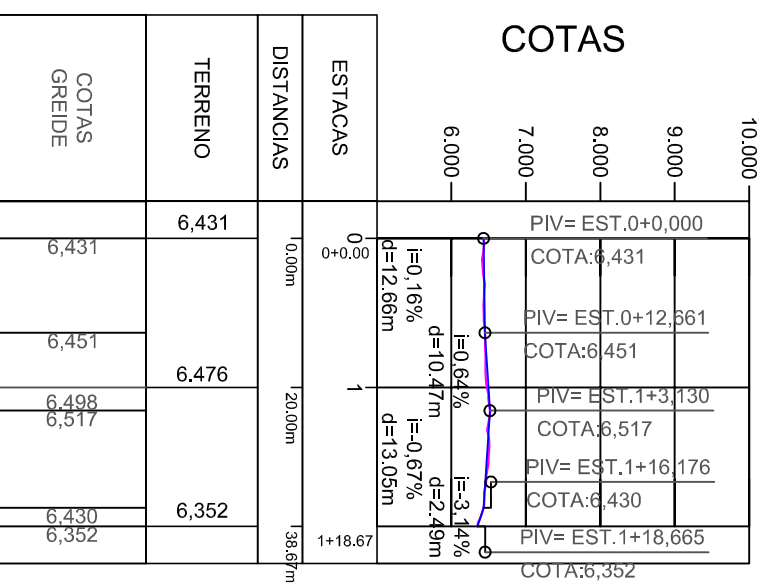

PERFIL LONGITUDINAL
RUA ADELAIDE MARIA VIEIRA
 Escala HORIZONTAL 1:1.000
 Escala VERTICAL 1:100

REV.	DATA	DESENHO	MODIFICAÇÃO	VERIFICAÇÃO	APROVAÇÃO
B	01/08/16	L.C.B.	EMISSÃO CADASTRAL	J.S.	J.S.
A	01/08/16	L.C.B.	EMISSÃO INICIAL	J.S.	J.S.

SECRETARIA DE INFRAESTRUTURA URBANA
 UNIDADE DE BANCO DE PROJETOS

PROJETO: **GEOMÉTRICO**

TÍTULO: **PERFIS LONGITUDINAIS**
 RUAS: **PARANAGUAMIRIM e ADELAIDE MARIA VIEIRA.**

EMPRESA EXECUTORA DO ANTERPROJETO: **PMU - SEINFRA - UBP**

AUTOR: **ENGR. JULIANO DE SANT'ANNA**

INDICADA: **LUIZ CARLOS**

NOTA: - Direitos autorais protegidos pela lei 5.988 de 14/12/73. Vedada a reprodução, alteração, cópia, total ou parcial, sem autorização expressa do autor.

