
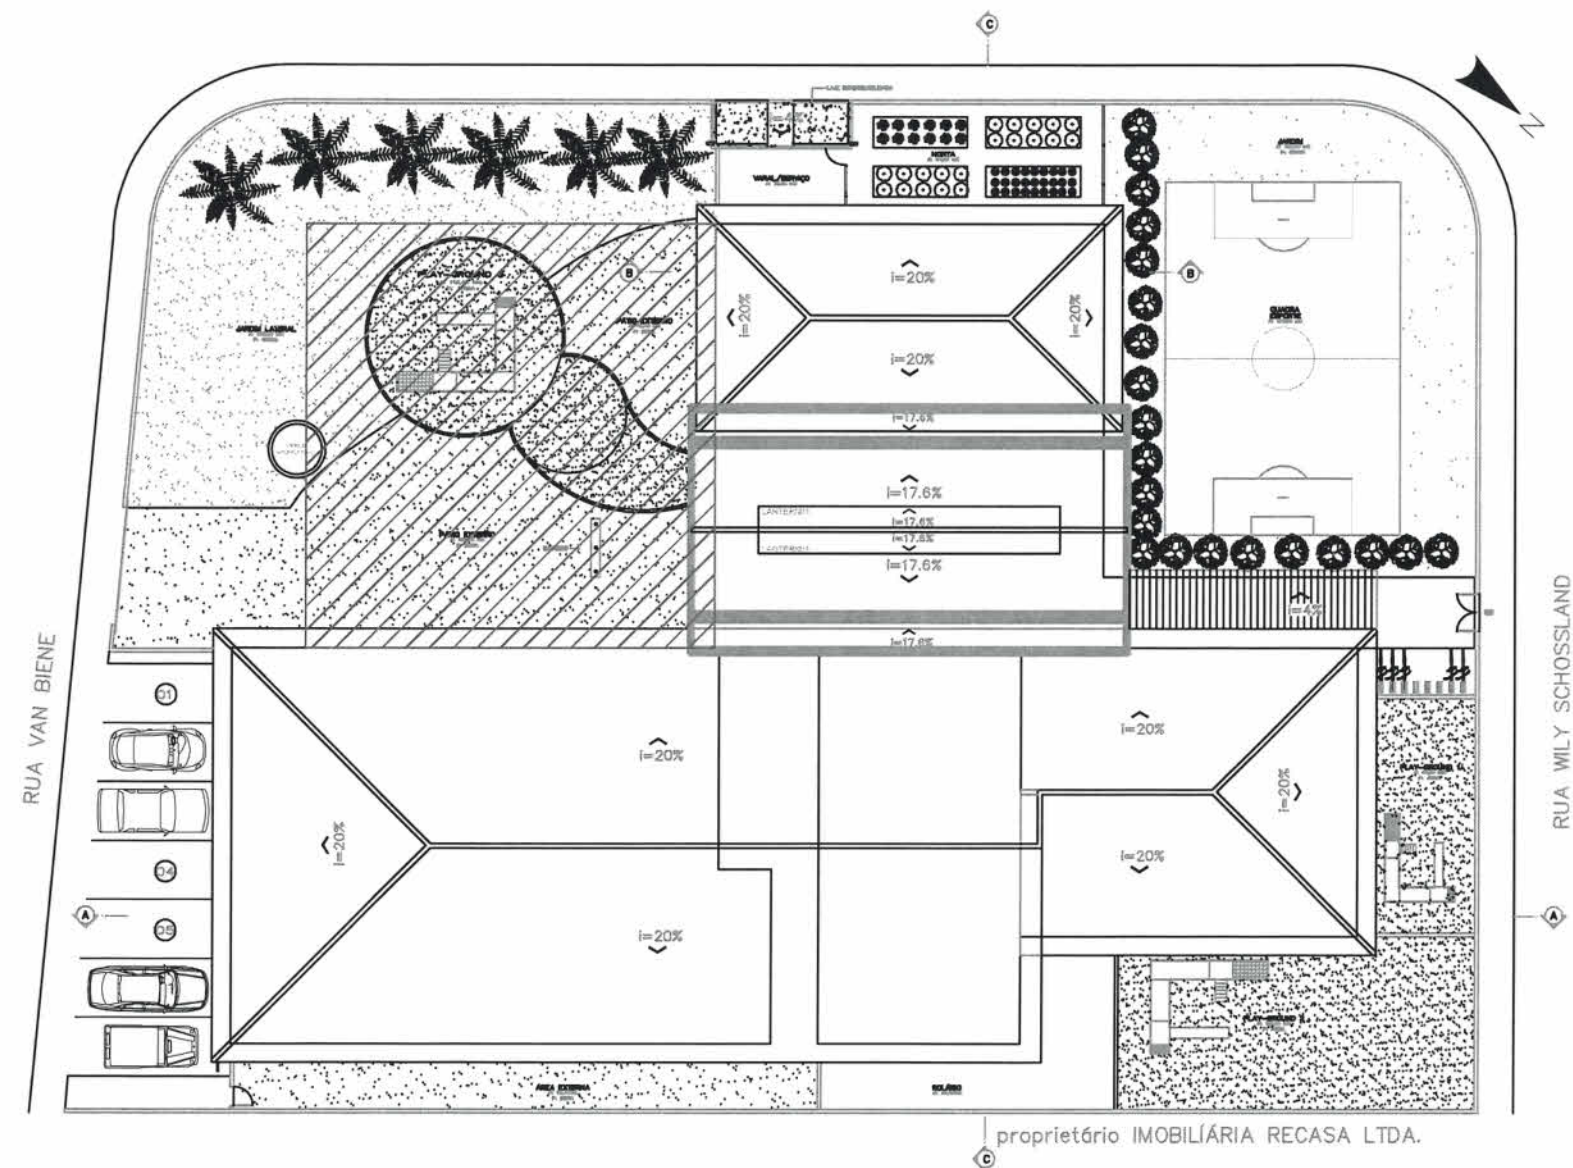


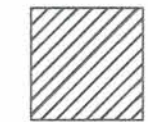


ÁREA À AMPLIAR:
2 PAVIMENTOS

UNIDADE ESCOLAR CEI ARTE E VIDA
 ÁREA À REFORMAR: 362,88M²
 ÁREA A AMPLIAR: 985,00M²
 ÁREA TOTAL: 1.347,88M²
 ÁREA DO TERRENO: 1.295,82M²

SECRETARIA DE EDUCAÇÃO Rua Itajó, 390 - Centro Joinville / SC - CEP 89.201-090 Telefone: (47) 3431-3000 Fax: (47) 3433-1122 E-mail: educacao@joinville.sc.gov.br www.joinville.sc.gov.br	PROJETO ARQUITETÔNICO	Nome da Obra / Endereço:		Núm. Prancha: 01/01
	Requerente:	CEI ARTE E VIDA		
	Secretaria de Educação	Rua Wily Schossland, 1242 - Aventureiro, Joinville - SC		
	Proprietário:	SISELE CRISTINE DA SILVA		
	Prefeitura Municipal de Joinville	Conteúdo:		
	Matrícula nº 50.468	IMPLANTAÇÃO COM PREVISÃO		
		PARA AMPLIAÇÃO		
	Autor:	Desenho:	Arq. Eletrônico:	Modificação:
	Eng. Rosane Mebs	Zimmermann		00
	CREA/SC 040.682-9			Data:
				12/04/2019
				Escala:
				indicada