


SECRETARIA DE INFRAESTRUTURA URBANA
UNIDADE DE PAVIMENTAÇÃO

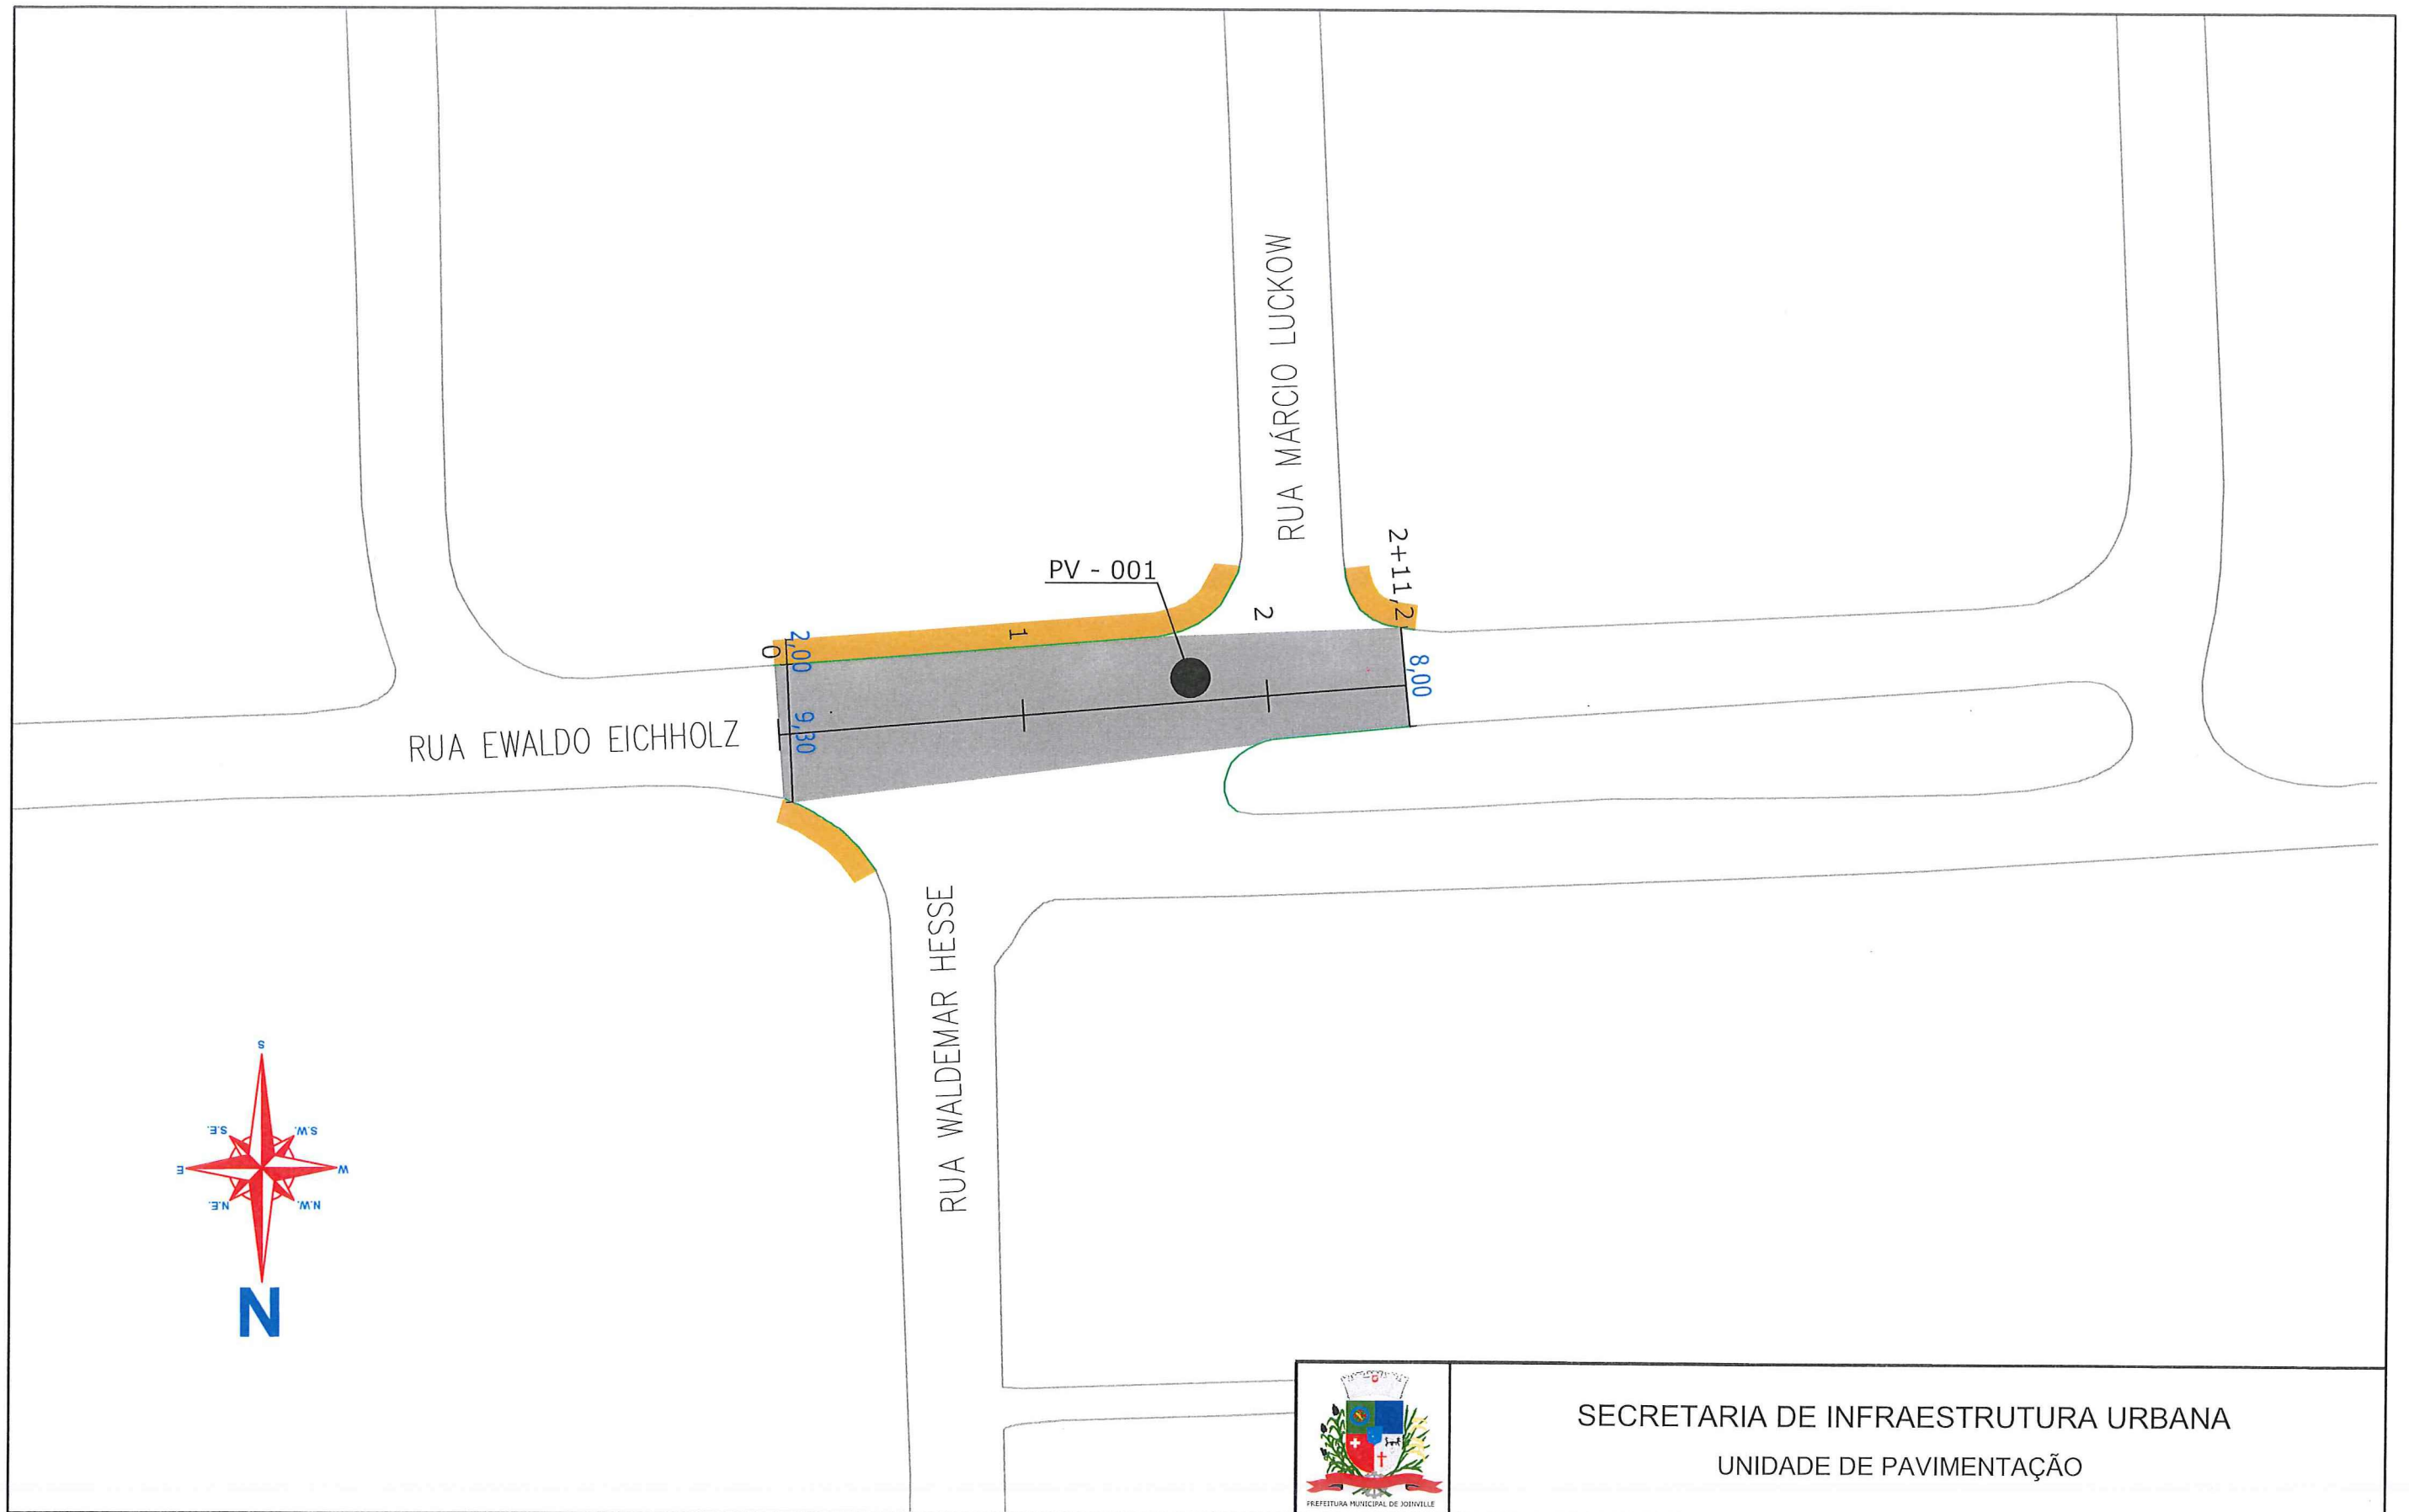





LEGENDA: 	NOTAS: 1 - ESTACAS A CADA 20,00m; 2 - ESTE DESENHO CONTÉM INFORMAÇÕES ESPECÍFICAS À FINALIDADE A QUE SE PROPÕE E NÃO DEVE SER UTILIZADO PARA OUTROS FINS SEM CONSULTA AO RESPONSÁVEL TÉCNICO;	PROJETO GEOMÉTRICO Resp. Técnico:	Nome da Obra / Endereço: RUA EWALDO EICHHOLZ - BAIRRO VILA NOVA		Núm. Prancha: 01 / 01
		Engº Civil Juliano de Sant'Anna CREA: 49.431-5 Proprietário:	TRECHO: WALDEMAR HESSE / MÁRCIO LUCKOW Conteúdo: PROJETO GEOMÉTRICO		
		Desenho: ÚNICO	Arq.CAD: PROJETO GEOMÉTRICO	Modificação:	Data: MAIO/2018

Engº Thaltes Vieira
Diretor Executivo - CREA 044.063-5



SECRETARIA DE INFRAESTRUTURA URBANA
UNIDADE DE PAVIMENTAÇÃO

LEGENDA:


	PASSEIO
	PISTA DE ROLAMENTO
	PASSEIO
	BL - BOCA DE LOBO
	CL - CAIXA COLETORA NO PASSEIO
	PV - POÇO DE VISITA

NOTAS:

1 - ESTACAS A CADA 20,00m;
2 - ESTE DESENHO CONTÉM INFORMAÇÕES ESPECÍFICAS À FINALIDADE A QUE SE PROPÕE E NÃO DEVE SER UTILIZADO PARA OUTROS FINS SEM CONSULTA AO RESPONSÁVEL TÉCNICO;

PROJETO DRENAGEM Resp. Técnico: Eng ^o Civil, Juliano de Sant'Anna CREA: 49.431-5 Proprietário: Eng ^o Thaltes Vieira Diretor Executivo - CREA 044.063-5		Nome da Obra / Endereço: RUA EWALDO EICHHOLZ - BAIRRO VILA NOVA TRECHO: WALDEMAR HESSE / MÁRCIO LUCKOW Conteúdo: PROJETO DRENAGEM		Núm. Prancha: 01/01
Desenho: ÚNICO	Arq.CAD: PROJETO DRENAGEM	Modificação:	Data: MAIO/2018	


REQUALIFICAÇÃO

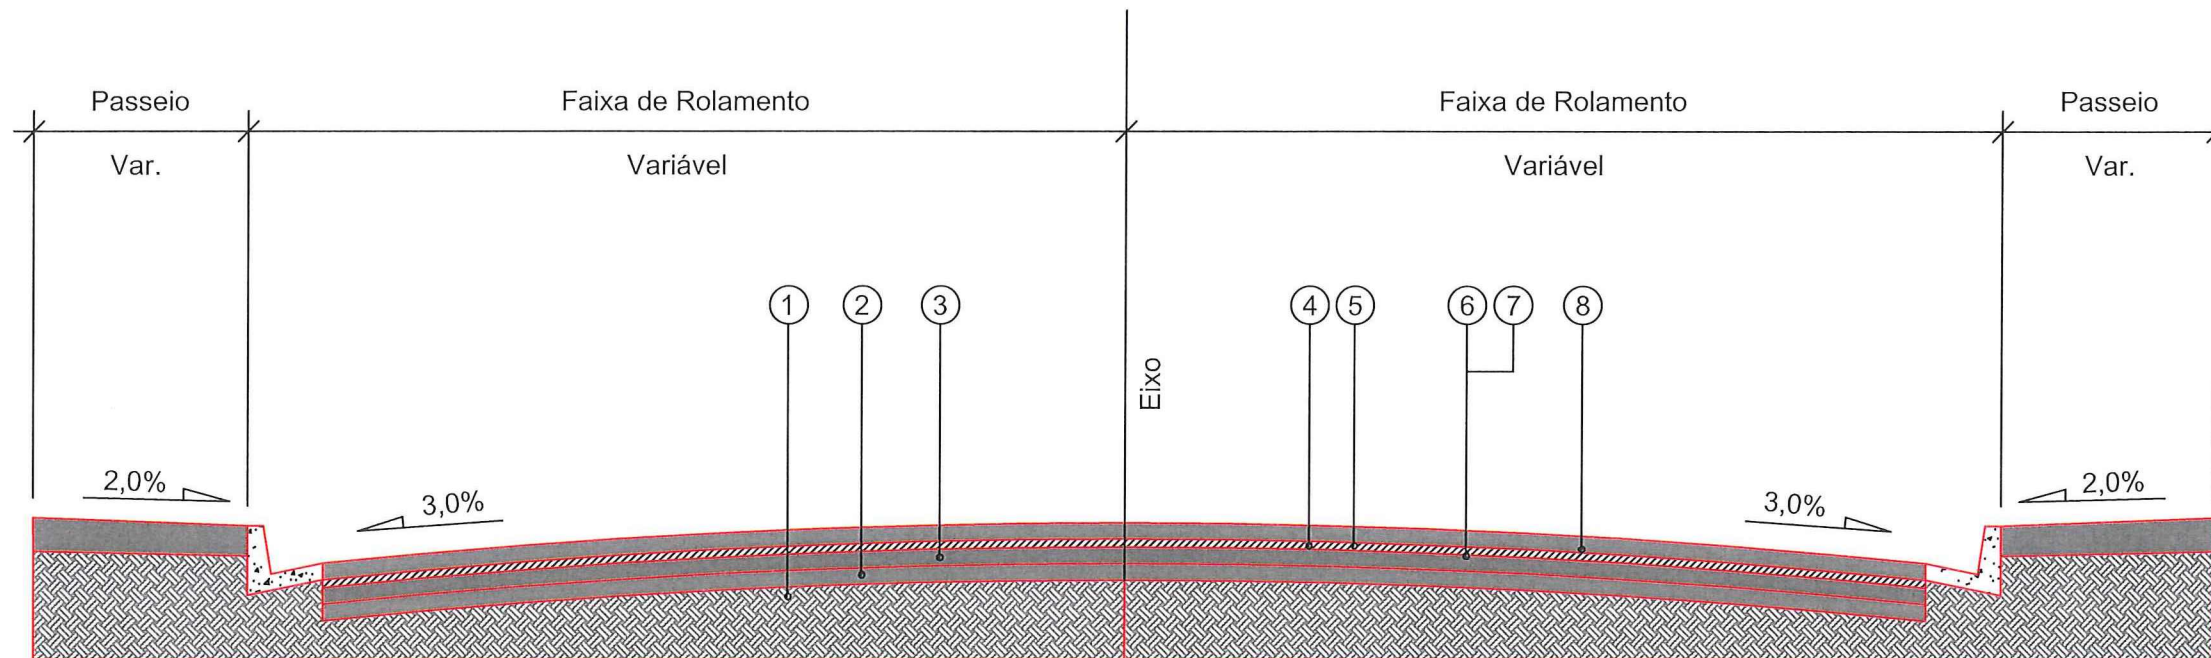

- 1 - Subleito Existente
- 2 - Sub-base Existente espessura média = 21,37 cm
- 3 - Base Existente espessura média = 14,47 cm
- 4 - Revestimento Existente espessura média = 4,00 cm
- 5 - Fresagem Total do Revestimento Existente = 4,00 cm
- 6 - Imprimação com CM-30
- 7 - Pintura de Ligação - RR - 1C
- 8 - CAUQ - Concreto Asfáltico Usinado a Quente faixa "c" = 6,00cm

Extensão = 51,20 m

Área = 442,88 m²

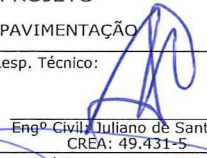 PREFEITURA MUNICIPAL DE JOINVILLE		SECRETARIA DE INFRAESTRUTURA URBANA UNIDADE DE PAVIMENTAÇÃO			
		PROJETO PAVIMENTAÇÃO		Nome da Obra / Endereço: RUA EWALDO EICHHOLZ - BAIRRO VILA NOVA	
Resp. Técnico:  Eng.º Civil Juliano de Sant'Anna CREA: 49.431-5		TRECHO: WALDEMAR HESSE / MÁRCIO LUCKOW		Núm. Prancha: 01/01	
Proprietário: PREFEITURA DE JOINVILLE		PROJETO PAVIMENTAÇÃO		Escala: S/ESCALA	
Desenho: ÚNICO		Arq.CAD: PROJETO PAVIMENTAÇÃO	Modificação:	Data: MAIO/2018	Escala: S/ESCALA

Eng.º Thales Vieira
 Diretor Executivo - CREA 044.063-5