




MALHA 5,5cm bwg 14 (2,8m)

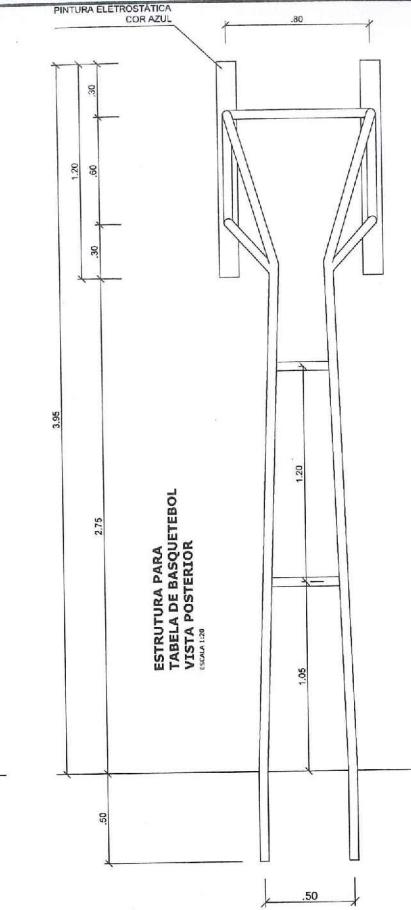

**ESTRUTURA PARA  
TABELA DE BASQUETEBOLE  
VISTA POSTERIOR**

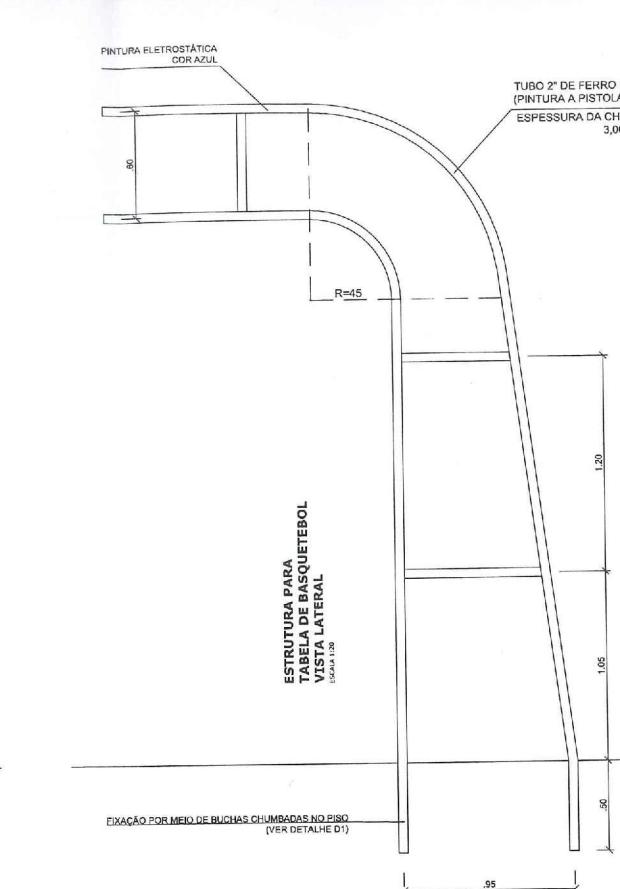


ESTRUTURA PARA  
TABELA DE BASQUETEBOL  
VISTA LATERAL

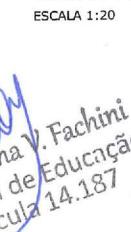

VISTA POSTE DE VOLEIBOL

ESCALA 1:20

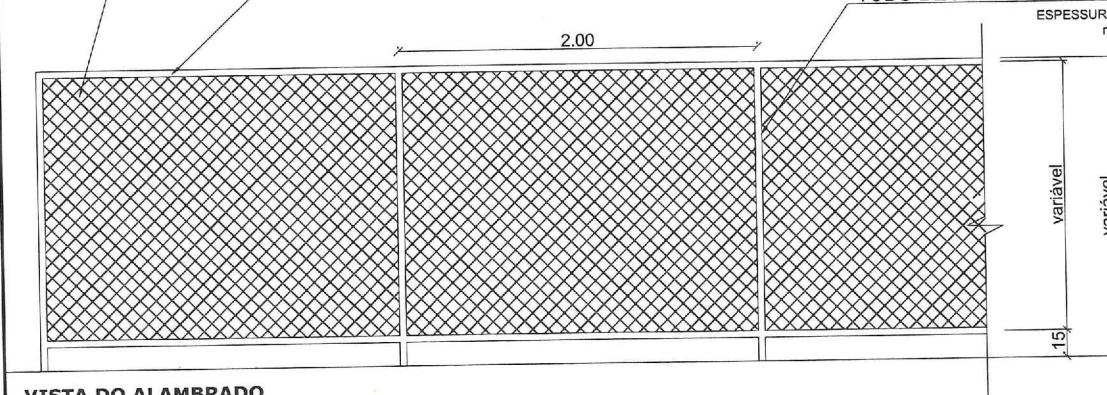

**VISTA DO ALAMBRADO**  
ESCALA 1:20

 <b>SECRETARIA DE EDUCAÇÃO</b>	<b>PROJETO DE EQUIPAMENTOS DE ESPORTES</b>		Nome da Obra / Endereço: Secretaria de Educação, Rua Itajaí, nº 390 - Centro, Joinville - SC   CEP: 89201-090			
	Requerente: Secretaria de Educação		Conteúdo: <b>PROJETO DE EQUIPAMENTOS PARA QUADRAS DE ESPORTES</b>			N.º Prancha: 01 / 01
	Proprietário: Prefeitura Municipal de Joinville					
	Autor: Eng. Rosane Mebs CREA/SC 040.682-9		Desenho:	Arq. Eletrônico:	Modificação: 00	Data: 28/06/2018