



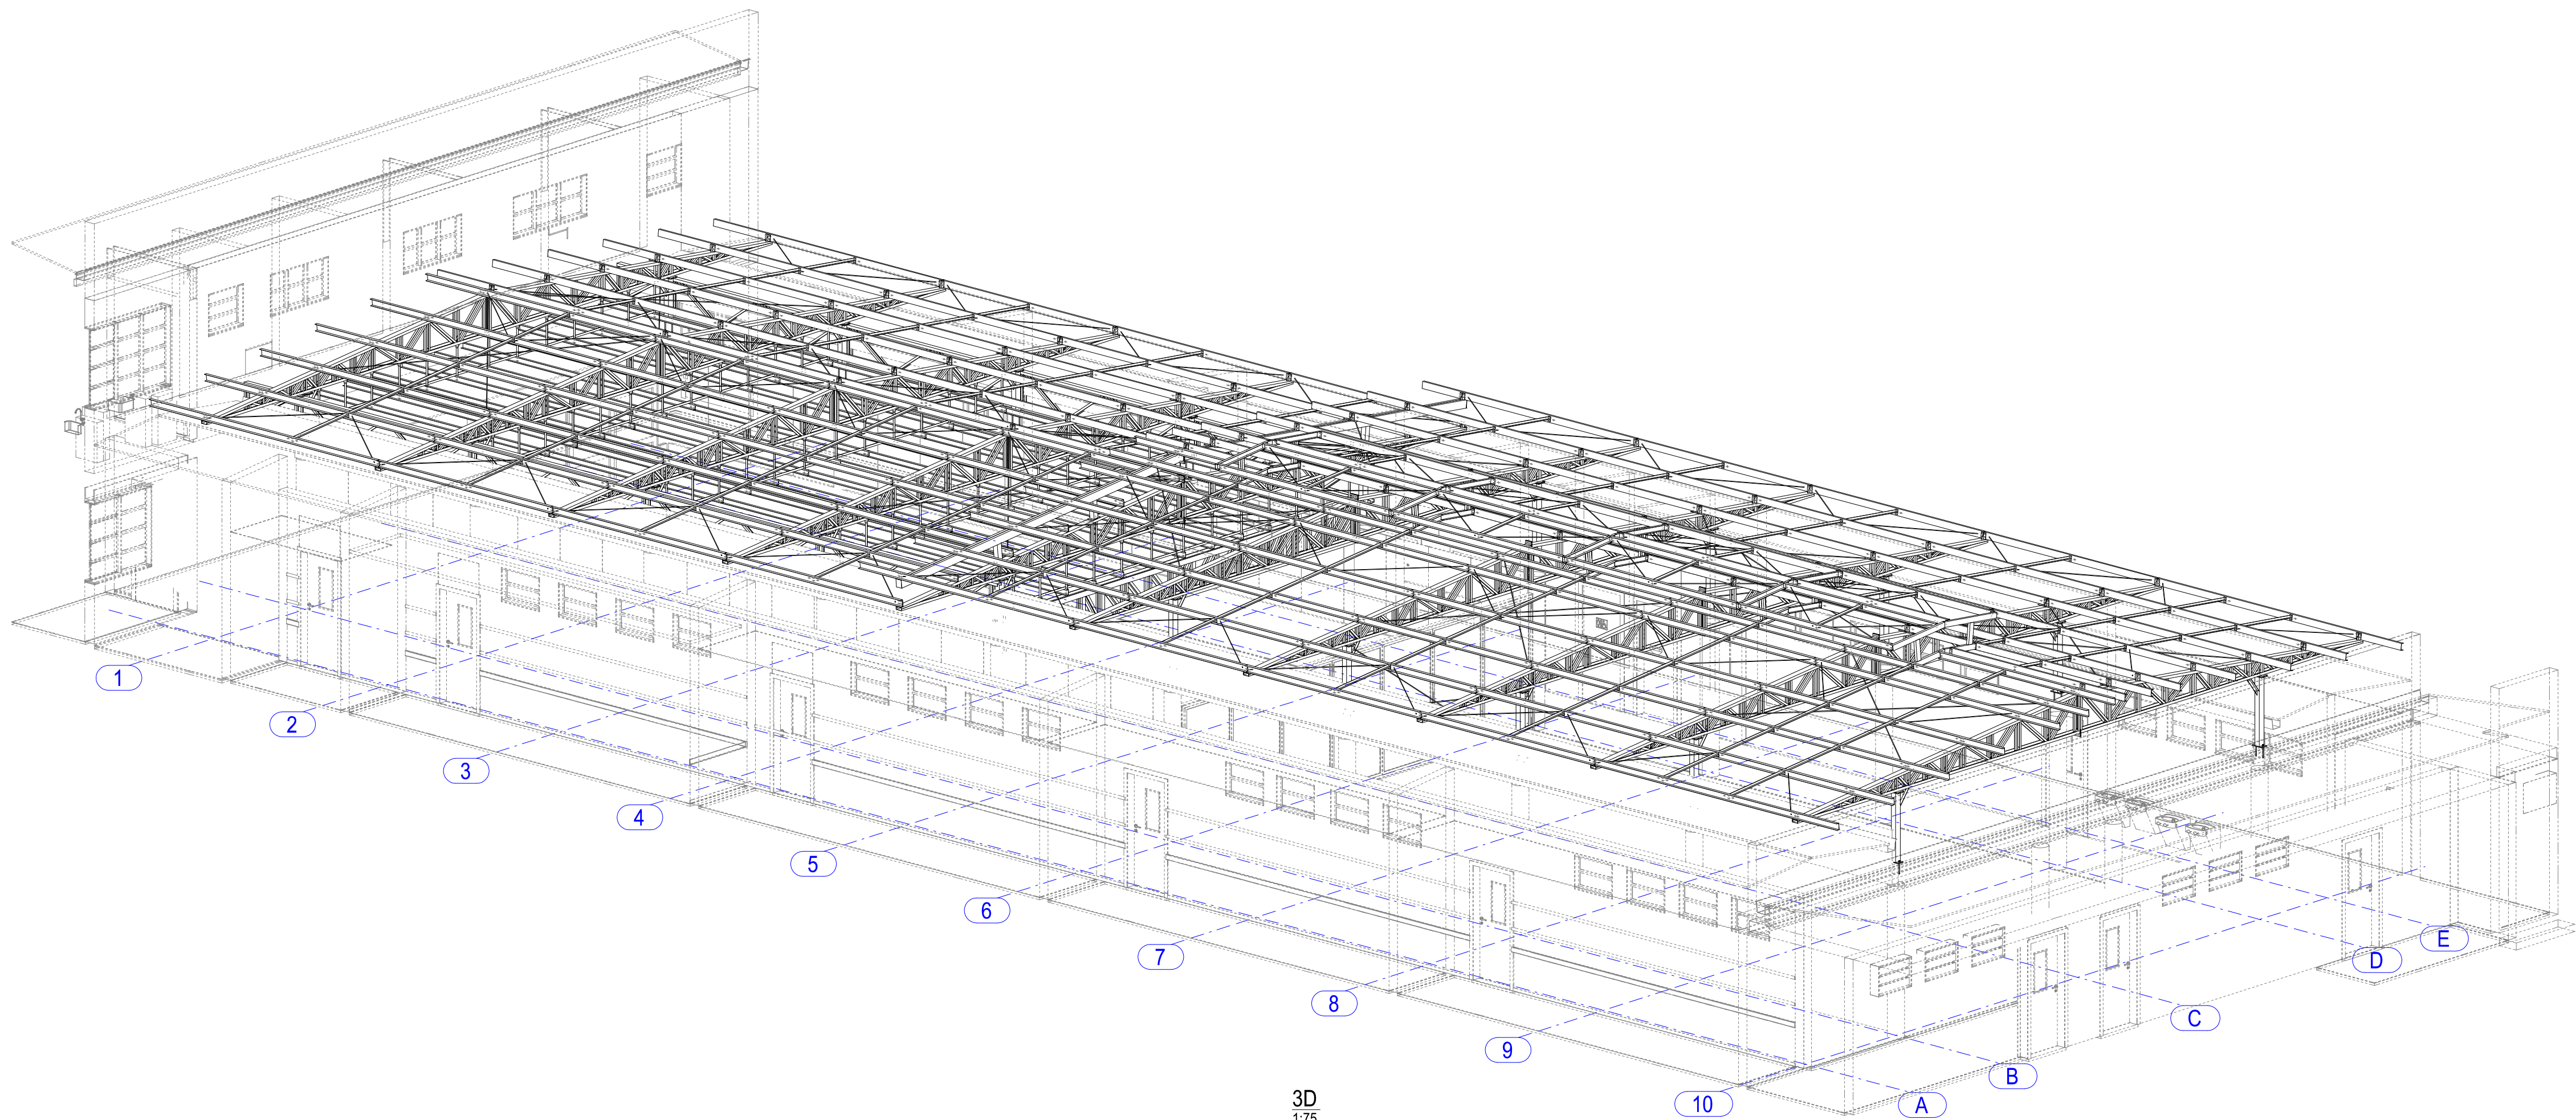

3D
1/75

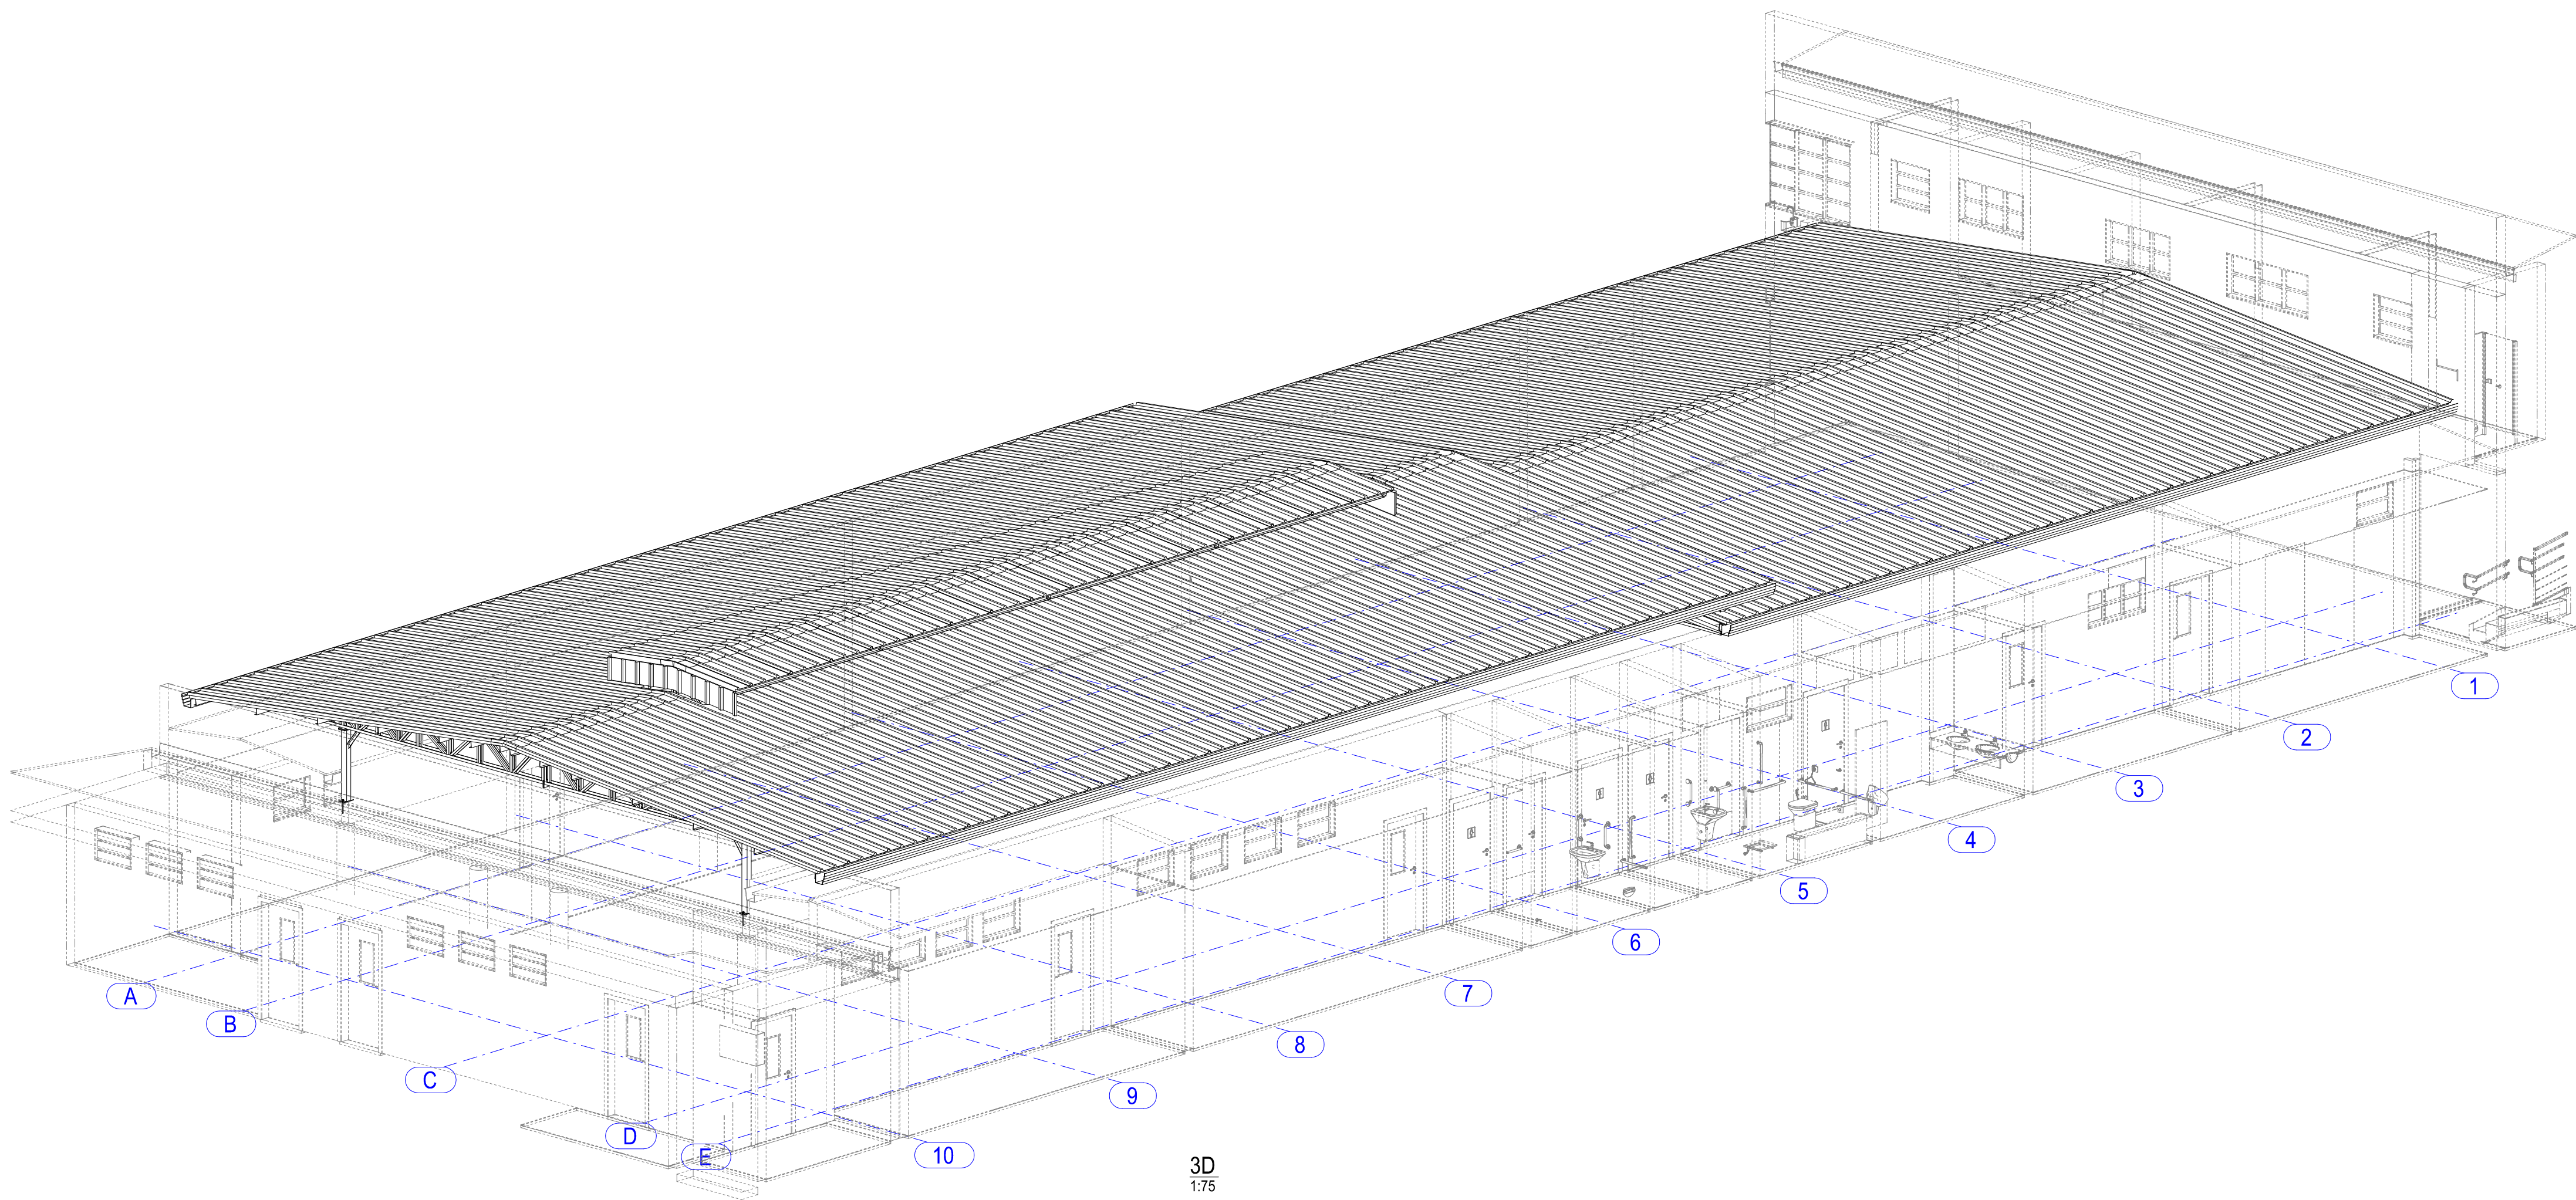

3D
1/75

REQUISITOS DA COBERTURA METÁLICA






PESO PRÓPRIO ESTRUTURA METÁLICA = 78,5 kN/m²
TELHAS TERMO ACÚSTICAS = 0,10 kN/m²
SOBRECARGA COBERTURA ABNT NBR 8800:2008 = 0,25 kN/m²
PRESSÃO DINÂMICA VENTO ABNT NBR 6123:1980 = 0,83 kN/m²
PERFIS DOBRADOS = ASTM A36
PARAFUSOS = ASTM A325
ELETRODOS PARA SOLDA, CONFORME NORMA AWS D1.1
AS SOLDAS DEVEM ESTAR DEVIDAMENTE FECHADAS (TODO O CONTOURNO).
CONSIDERAR SOLDAS DE PENETRAÇÃO PARCIAL (TABELA 9, ABNT NBR 8800:2008).

NOTAS IMPORTANTES:

LIMPEZA ESTRUTURA: DECAPAGEM QUÍMICA
TRATAMENTO ESTRUTURA: GALVANIZAÇÃO POR IMERSÃO A QUENTE
TODAS AS MEDIDAS DEVEM SER CONFIRMADAS NO LOCAL
CONFLITOS ENTRE ESCALA E COTA, PREVALECE A COTA

QUADRO DE REVISÕES			
REVISÃO	DESCRIÇÃO	DATA	DESENHADO
0	EMISSÃO INICIAL	14/07/2020	ALAN
1			
2			
3			

APROVAÇÕES	PROPRIETÁRIO	RESPONSÁVEL TÉCNICO
	MUNICÍPIO DE JOINVILLE 83.169.623/0001-10	GUILHERME SILVEIRA DE OLIVEIRA 126956-9
	 ENGEPLANTI PROJETOS E SUPERVISÃO Rua Conselheiro Mafra, 102 - Centro - Florianópolis - SC CEP: 88010-102 - Fone: (48) 3023-9507 - E-mail: info@engeplanti.com.br	 EQUIPE TÉCNICA DA EMPRESA GUILHERME SILVEIRA DE OLIVEIRA ENGENHEIRO CIVIL CREA/SC: 126956-9
	PROPRIETÁRIO MUNICÍPIO DE JOINVILLE	INSCRIÇÃO IMOBILIÁRIA
	EDIFICAÇÃO E.M. ALUÍZIUS SEHNEM	RUA PREFEITO BALTAZAR BUSCHLE, Nº 3645, ESPINHEIROS, JOINVILLE, SC
PROJETO	ARQUIVO 272-24_EMT_FE_001_PERSPEC-000	DWG 14/07/2020
CONTEÚDO	ETAPA PROJETO EXECUTIVO	FOLHA EMT 01/04
	ESCALA INDICADA	
PERSPETIVAS		
Engeplanti Consultoria Ltda CREA nº 163388-0 CNPJ 23.002.867/0001-29 Rua Conselheiro Mafra, Nº 758 CEP 88010-102 - Florianópolis. Fone: (48) 90969-3345 E-mail: guilherme@engeplanti.com.br		

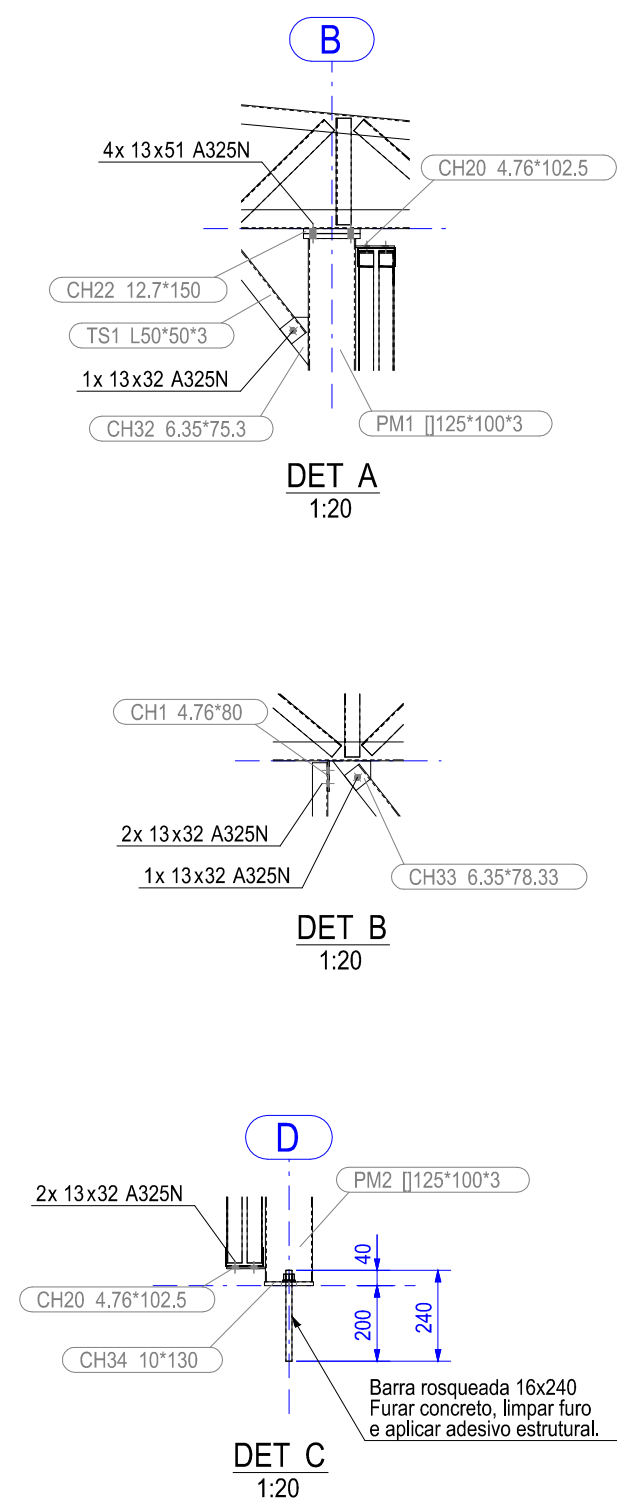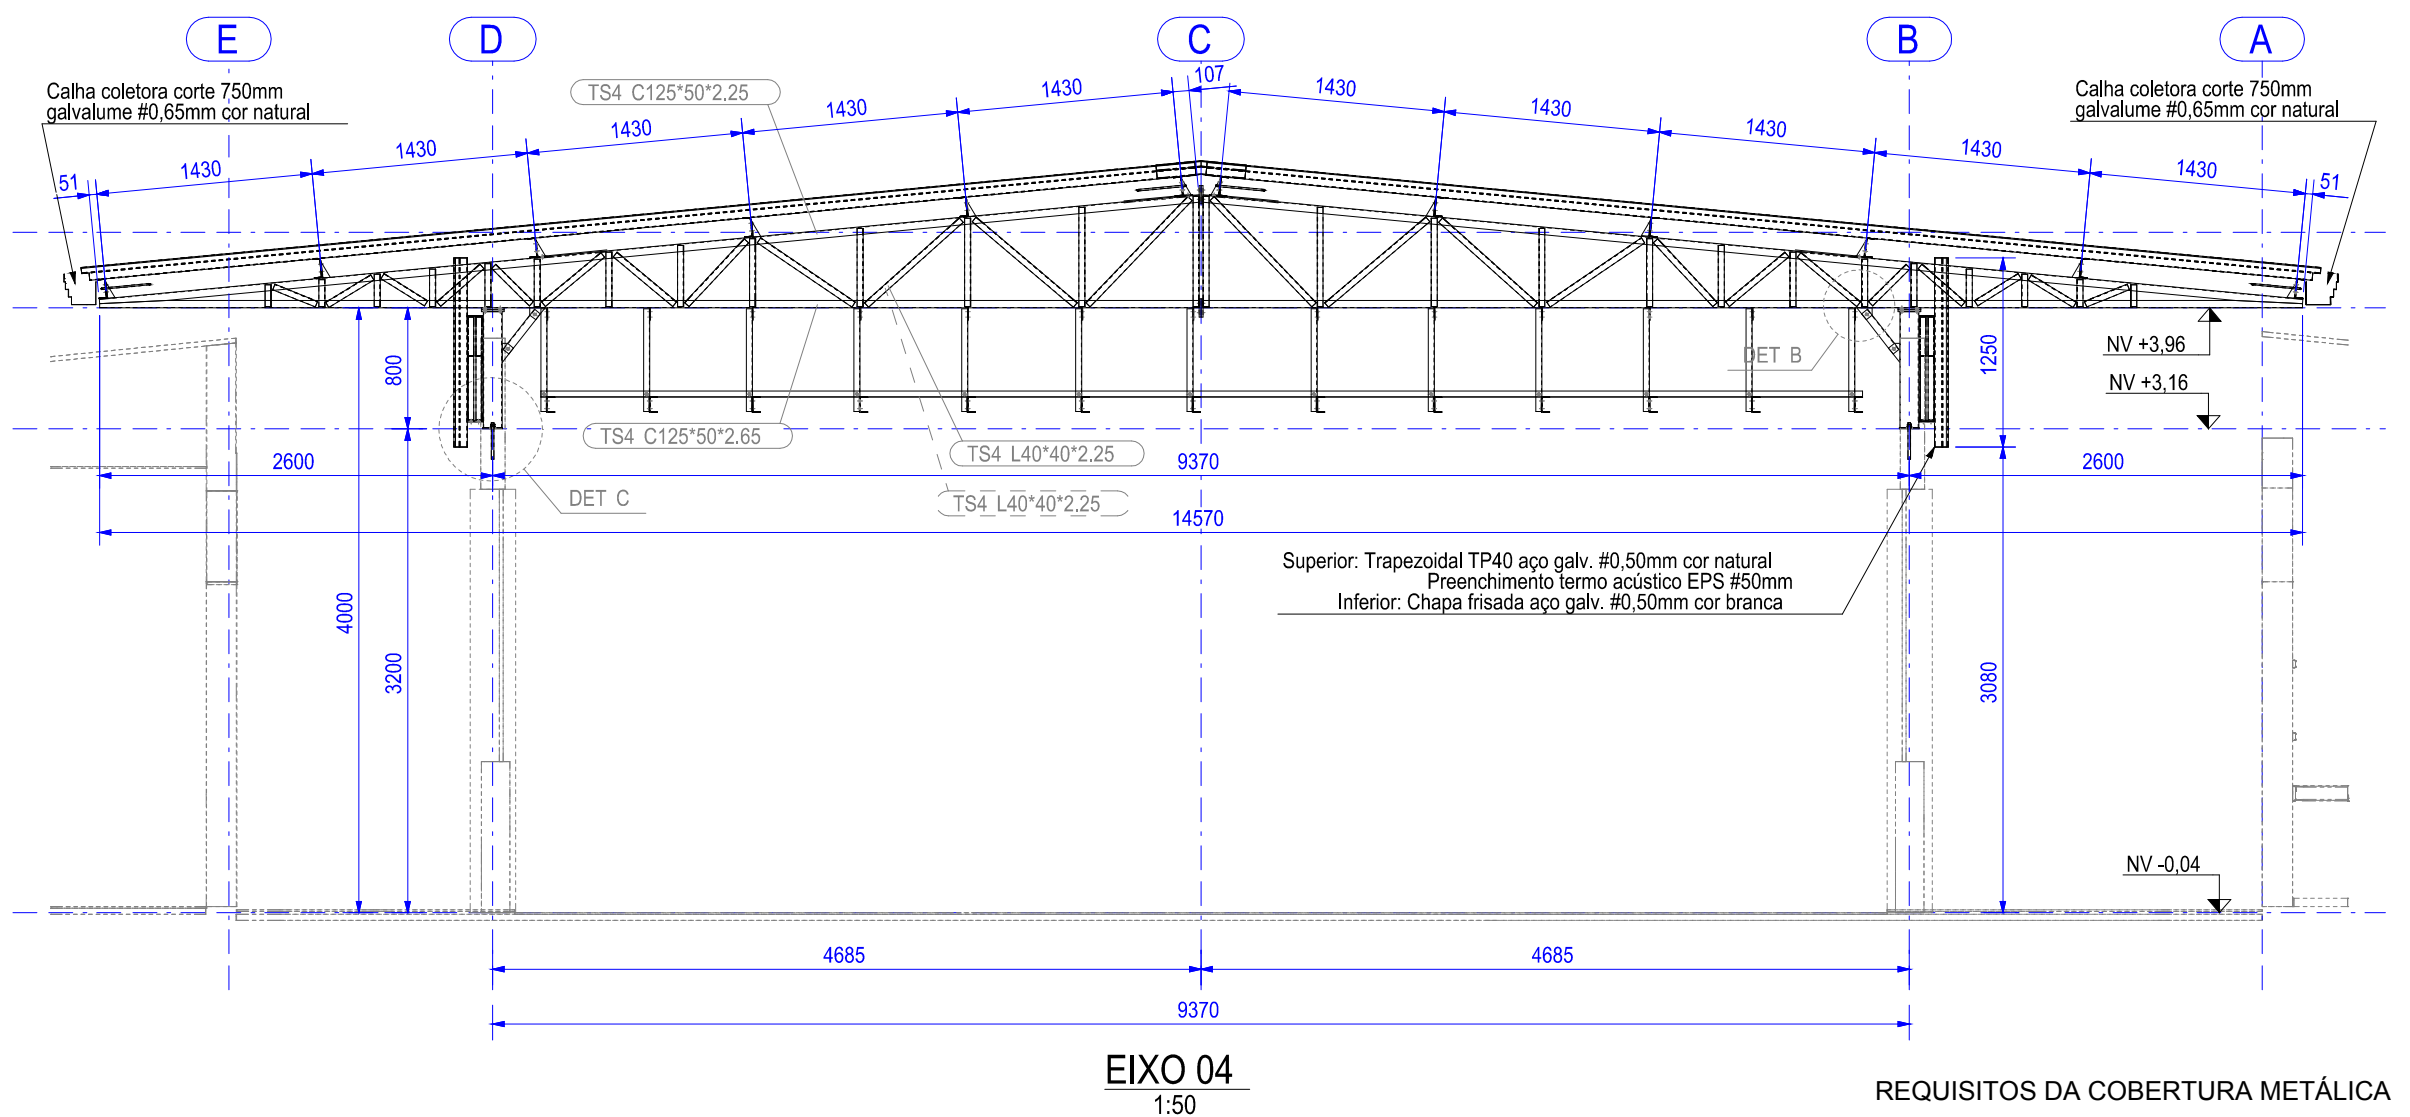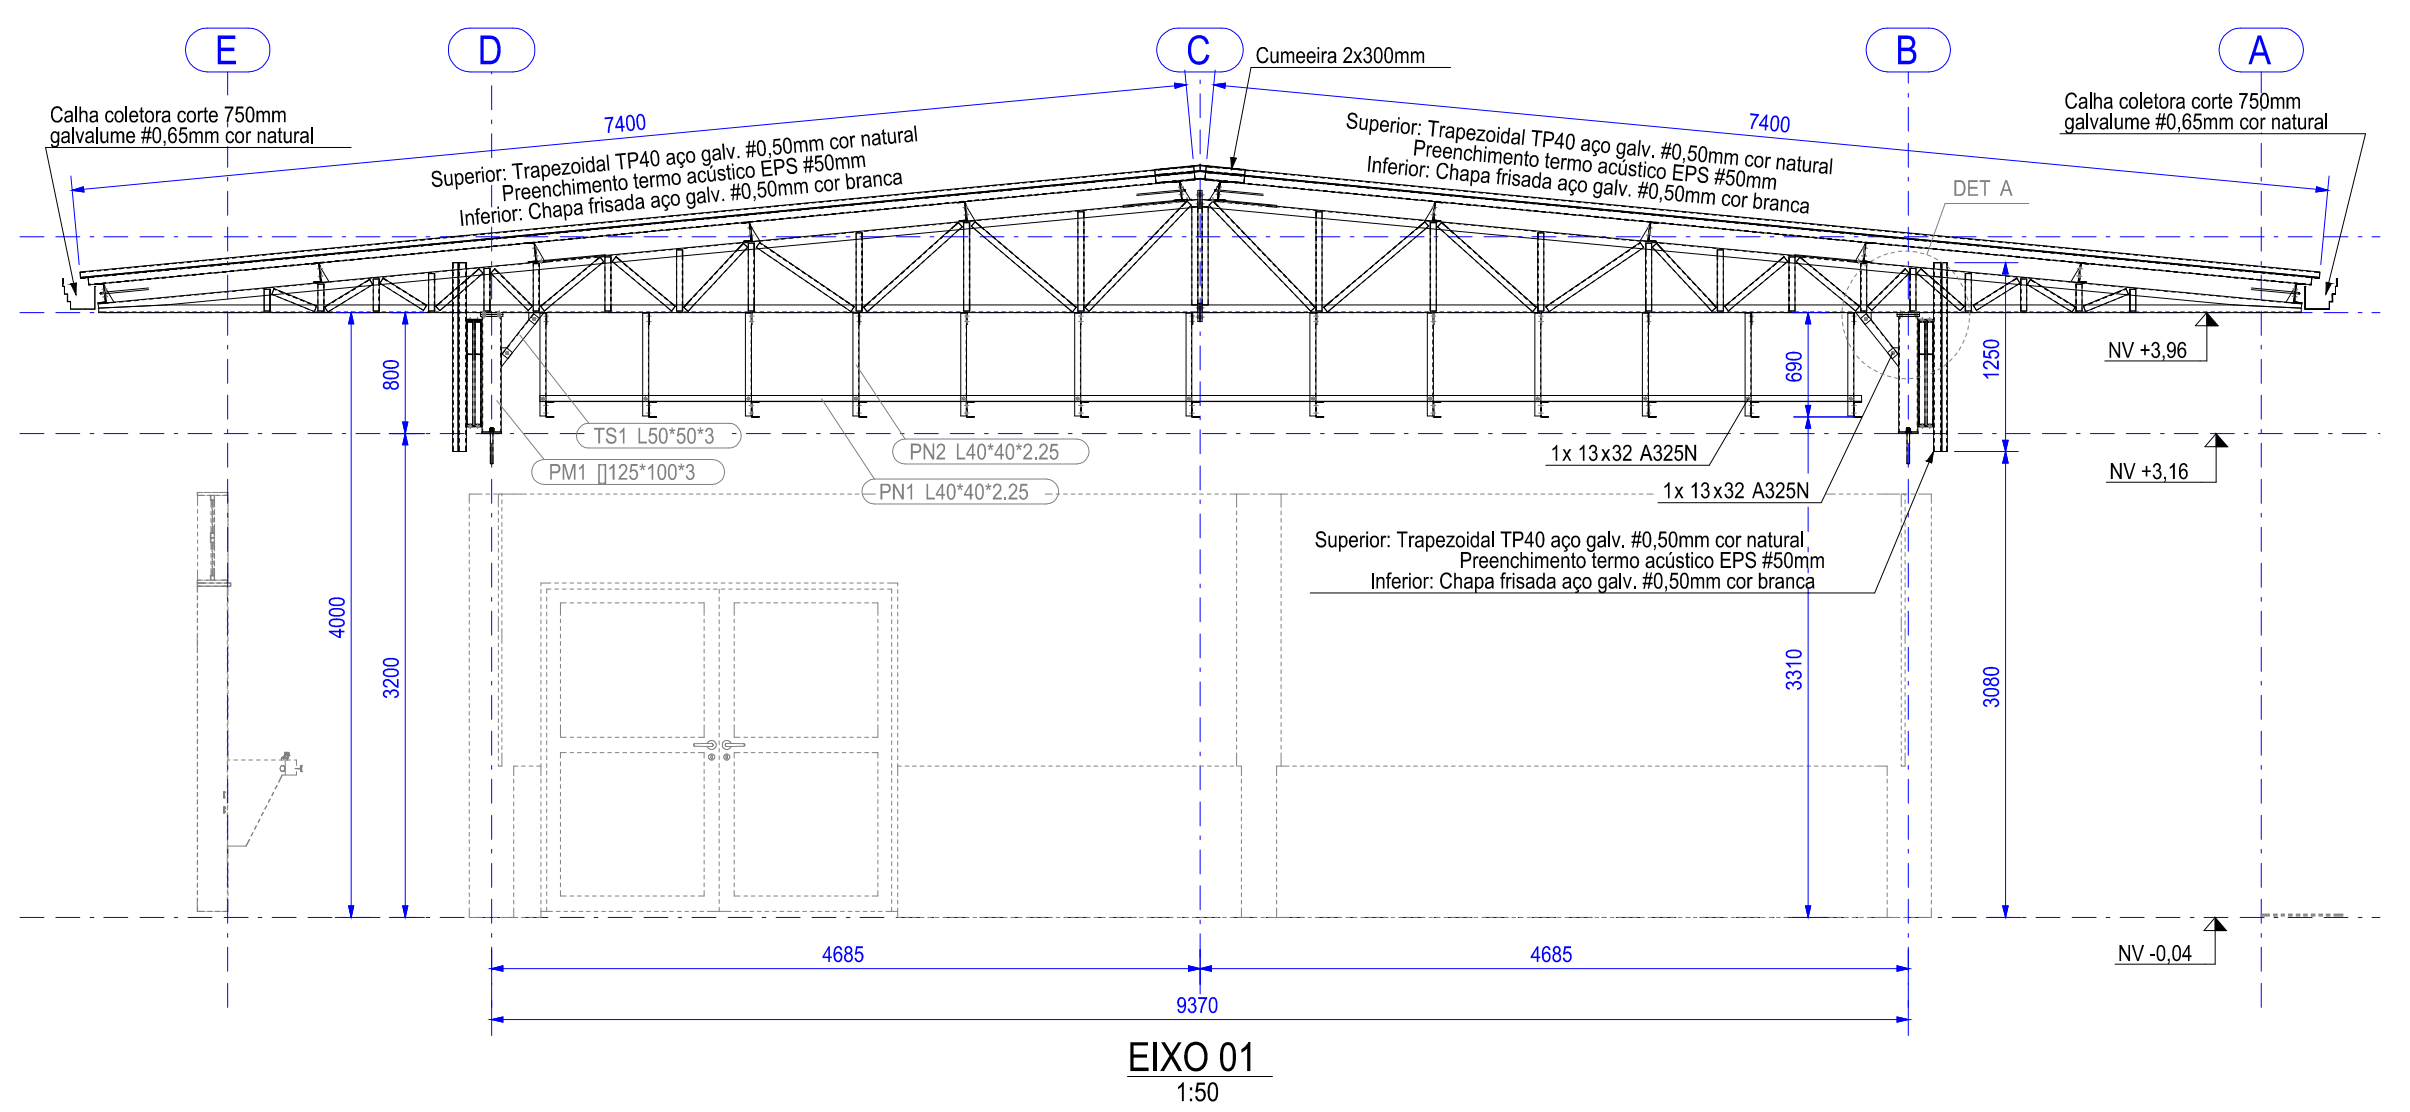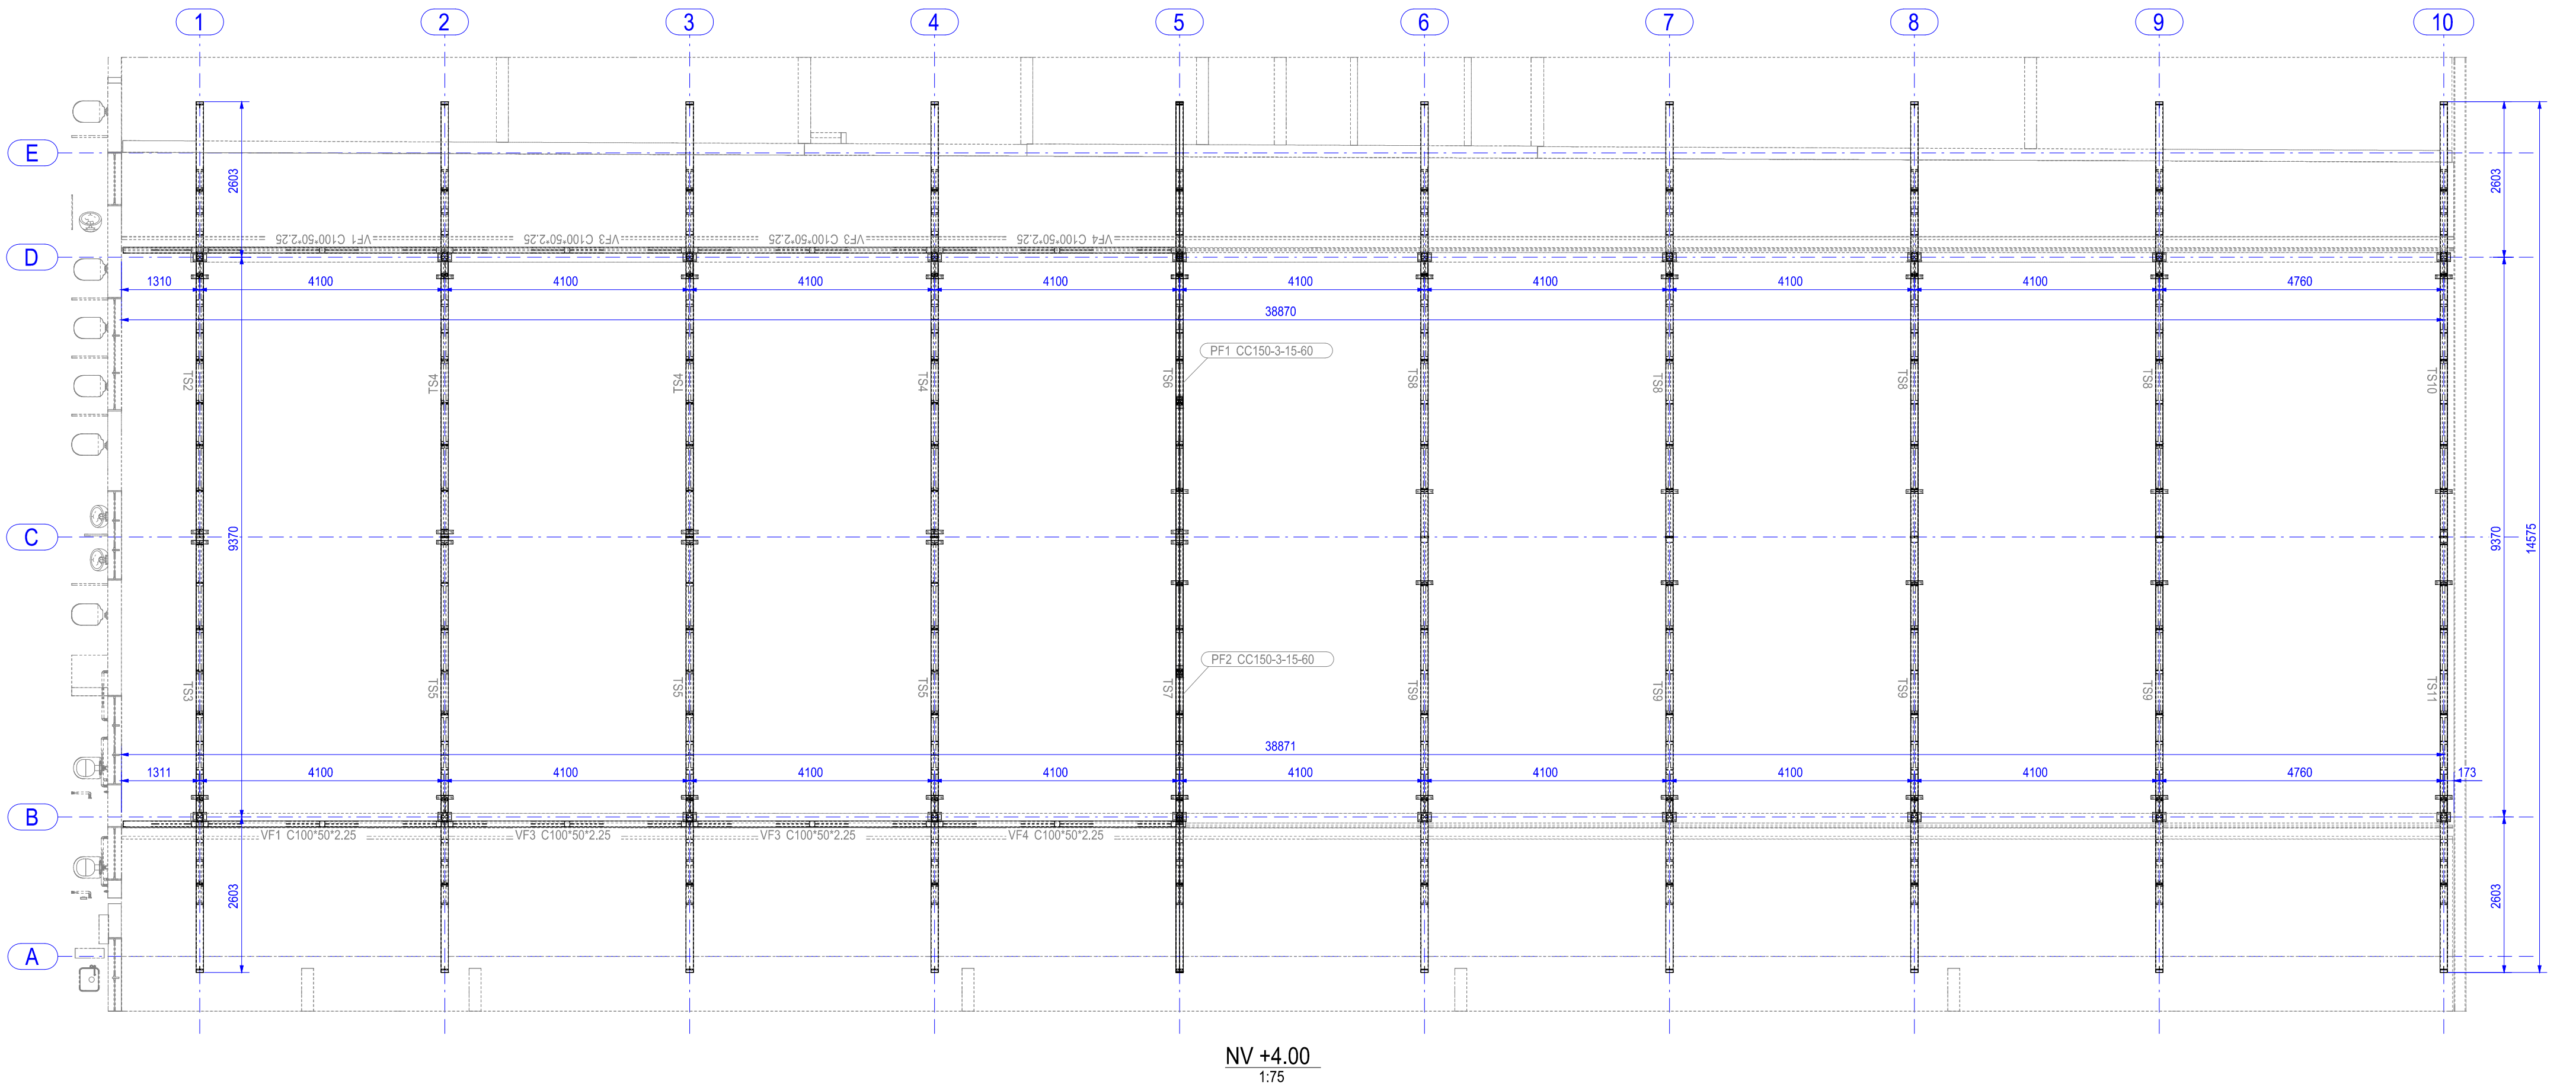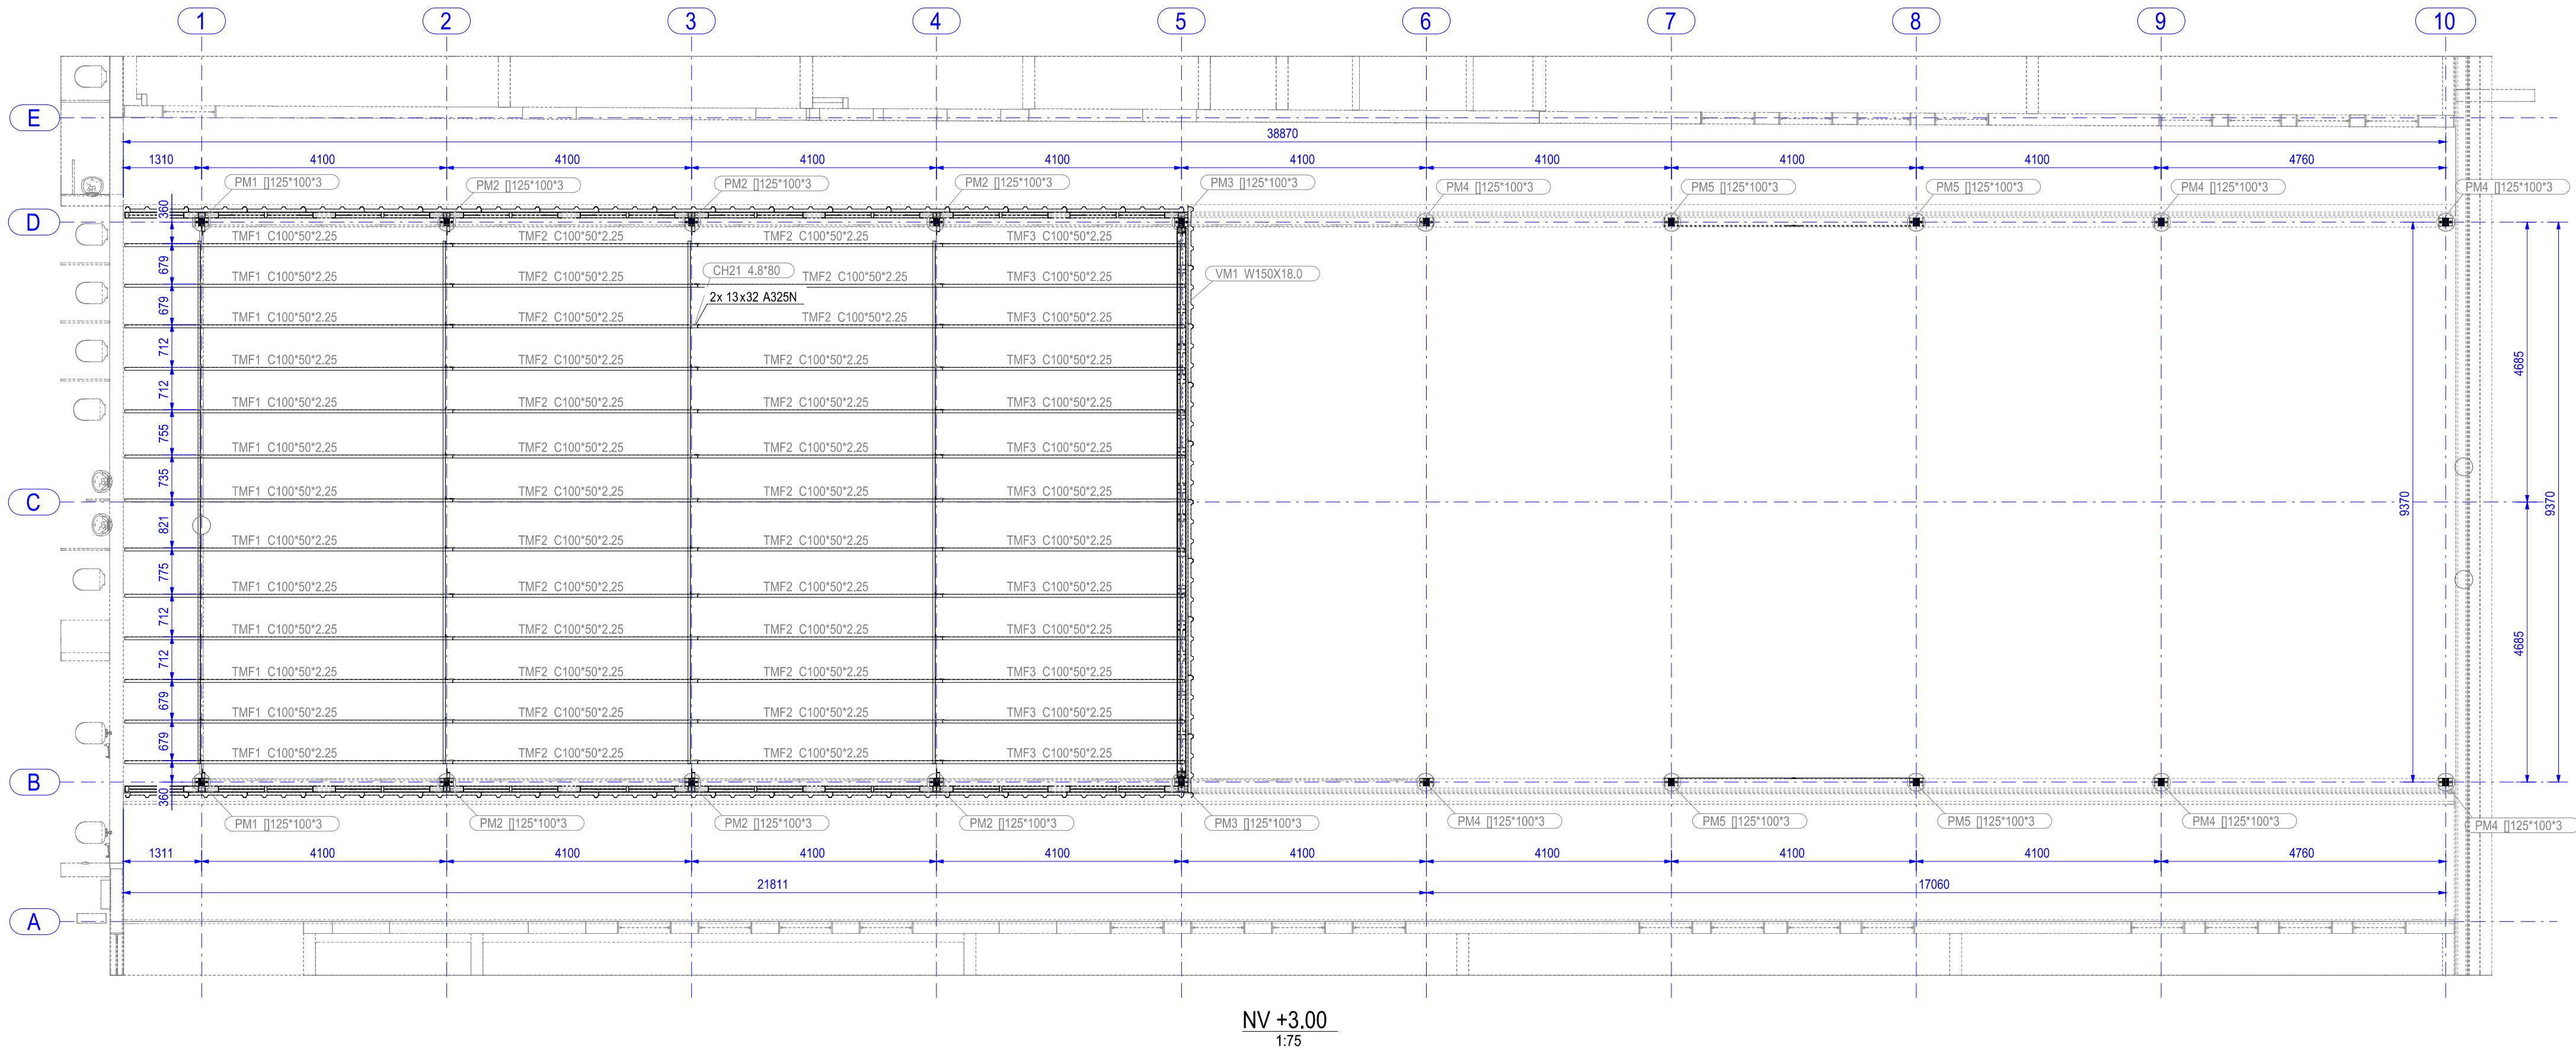

REQUISITOS DA COBERTURA METÁLICA

PESO PRÓPRIO ESTRUTURA METÁLICA = 78,5 kN/m²

TELAHS TERMO ACÚSTICAS = 0,10 kN/m²

SOBRECARGA COBERTURA ABNT NBR 8800:2008 = 0,25 kN/m²

PRESSÃO DINÂMICA VENTO ABNT NBR 6123:1980 = 0,83 kN/m²

PERFIS DOBRADOS = ASTM A36

PARAFUSOS = ASTM A325

ELETRODOS PARA SOLDA, CONFORME NORMA AWS D1.1

AS SOLDAS DEVEM ESTAR DEVEM SER FECHADAS (TODO O CONTO) CONSIDERAR SOLDAS DE PENETRAÇÃO PARCIAL (TABELA 9, ABNT NBR 8800:2008)

NOTAS IMPORTANTES:

LIPEZA ESTRUTURA: DECAPAGEM QUÍMICA

TRATAMENTO ESTRUTURA: GALVANIZAÇÃO POR IMERSÃO A QUENTE


TODAS AS MEDIDAS DEVEM SER CONFIRMADAS NO LOCAL

CONFLITOS ENTRE ESCALA E COTA, PREVALECE A COTA

QUADRO DE REVISÕES		DATA	DESENHO
REVISÃO	DESCRIÇÃO		
0	EMISSÃO INICIAL	14/07/2020	ALAN
1			
2			
3			

APROVAÇÕES

PROPRIETÁRIO: MUNICÍPIO DE JOINVILLE
RESPONSÁVEL TÉCNICO: GUILHERME SILVEIRA DE OLIVEIRA

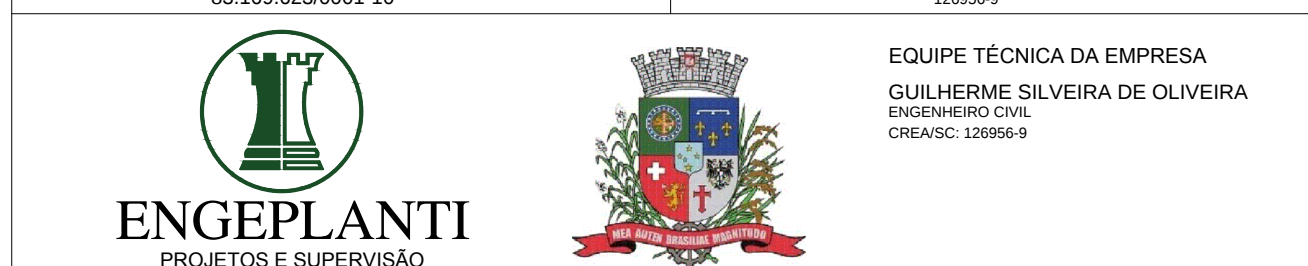

PROPRIETÁRIO: MUNICÍPIO DE JOINVILLE

EDIFICAÇÃO: E. M. ALUIZUS SEHNEM

ENDEREÇO: RUA PREFEITO BALTASAR BUSCHLE, Nº 3645, ESPINHEIROS, JOINVILLE, SC

PROJETO: ESTRUTURAL METÁLICO

CONTEÚDO: PLANTAS COBERTURA E CORTES

ARQUIVO: 373-38-EMT-PE-002-COBERT-ROD





DATA: 14/07/2020

ETAPA: PROJETO EXECUTIVO

ESCALA: INDICADA

POLHA: EMT 02/04

Rua Conselheiro Malta, Nº 788 | CEP 88101-102 | Florianópolis. Fone: (48) 9969-3345 | E-mail: guilherme@engeplanti.com.br

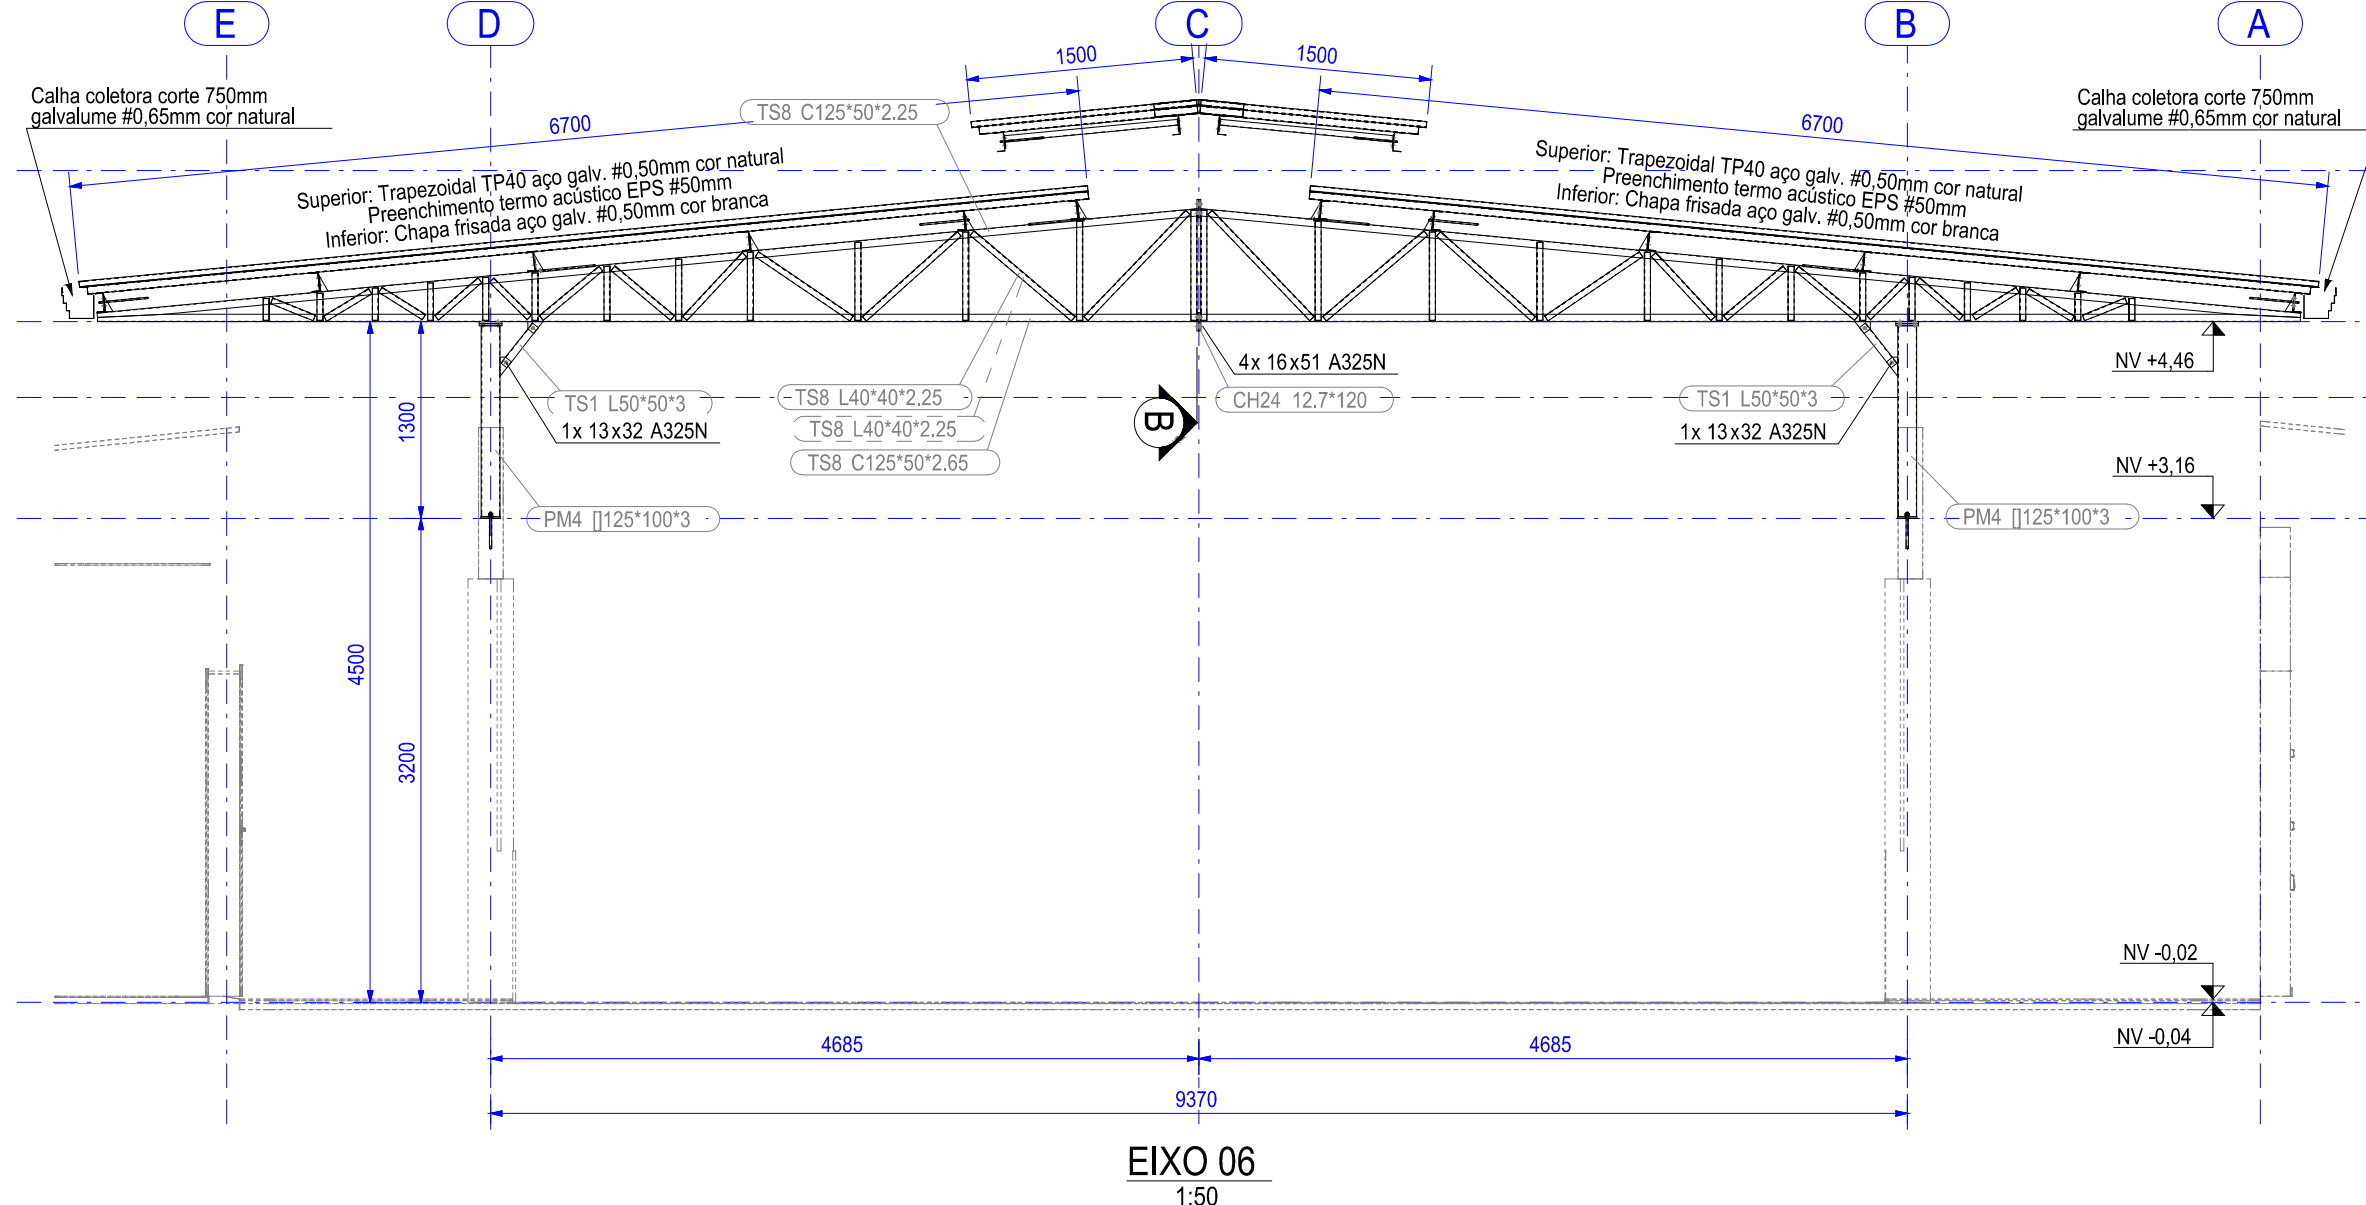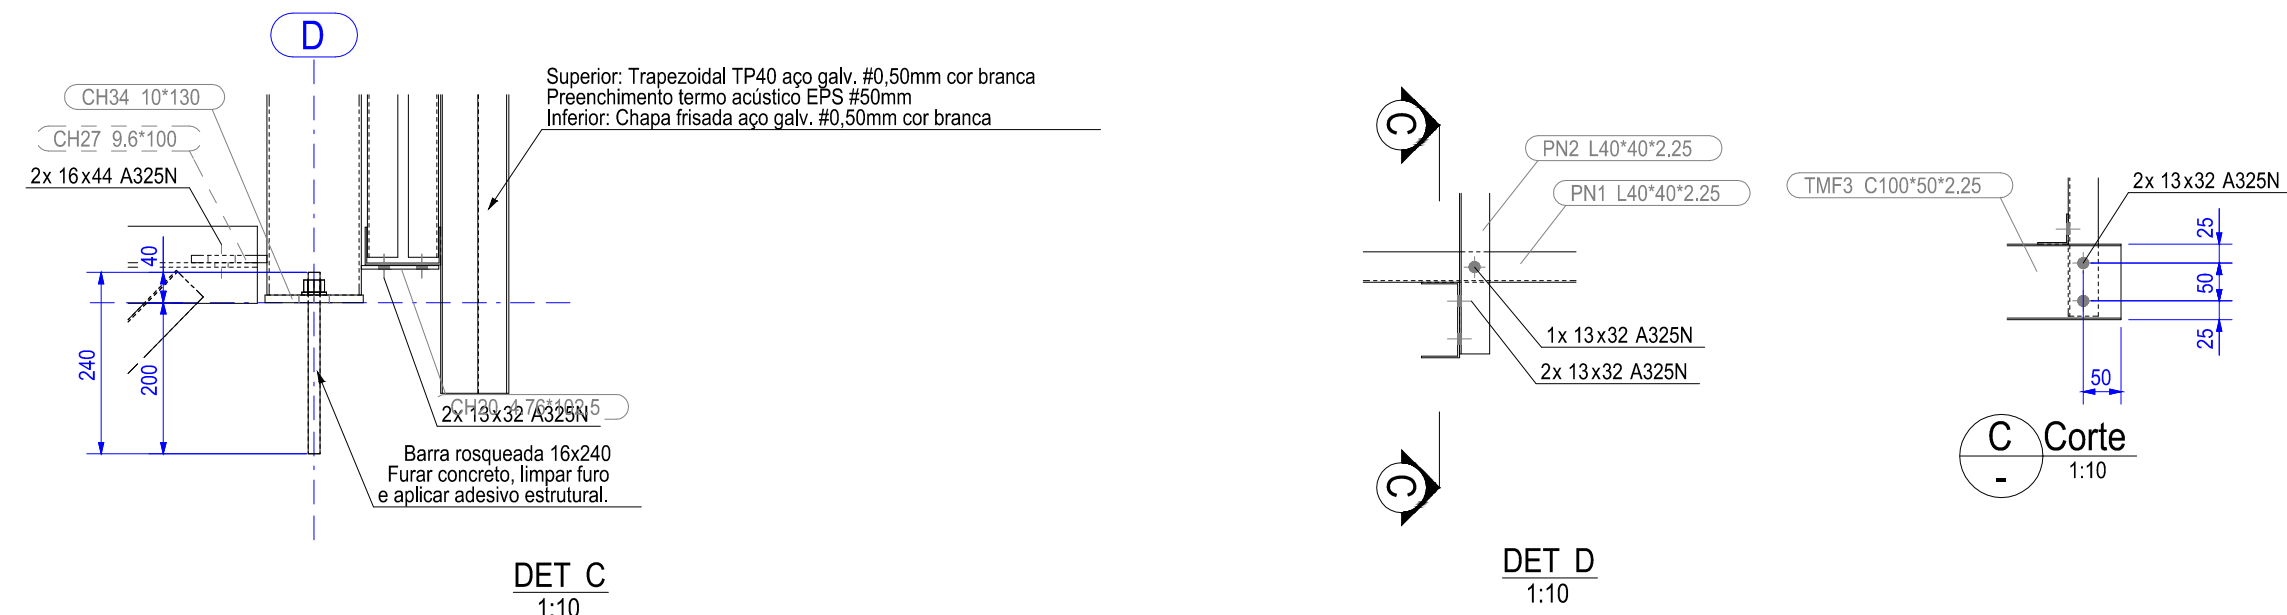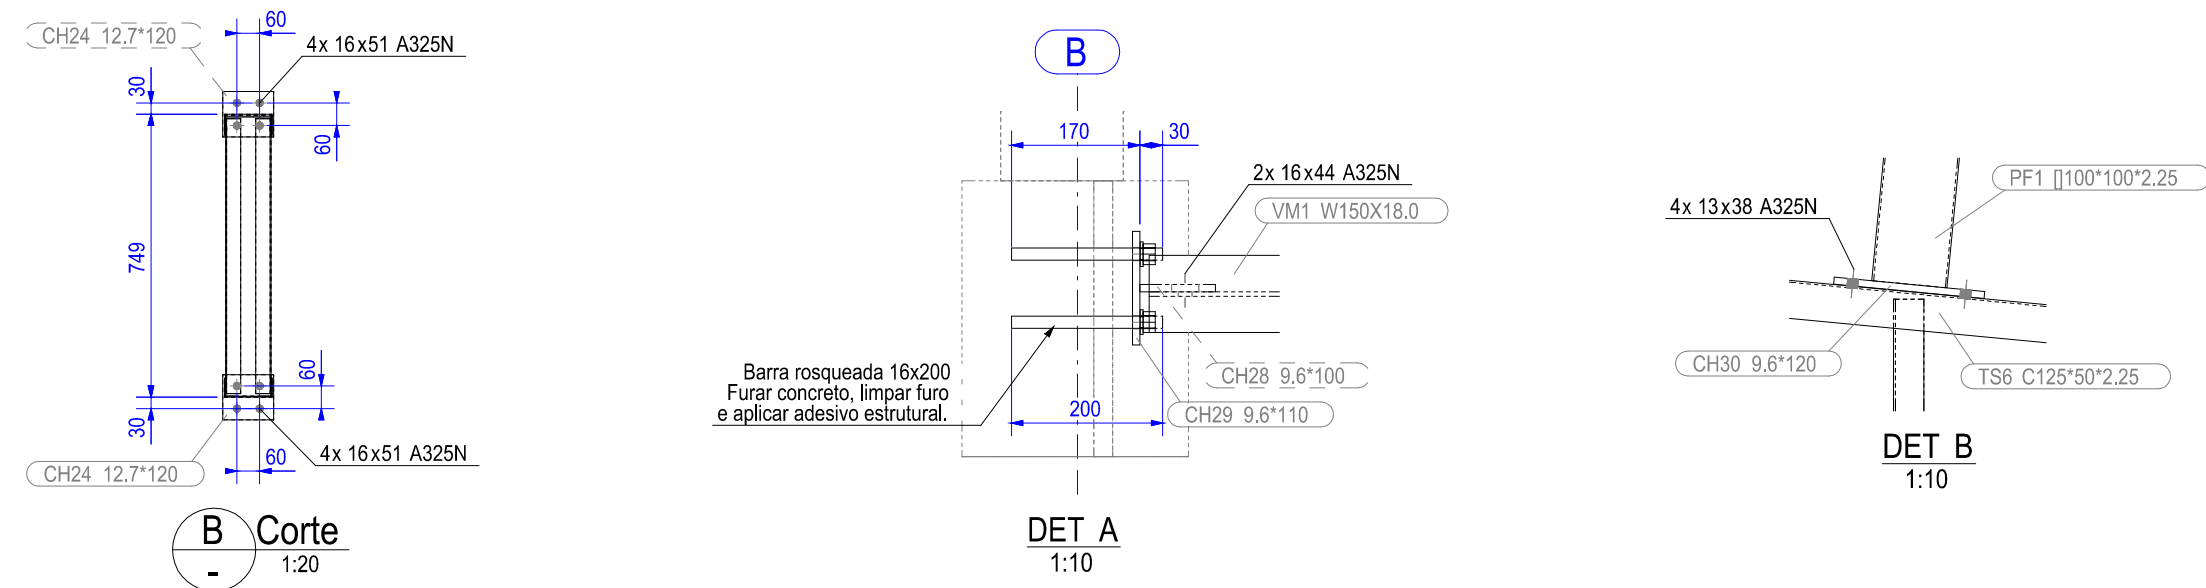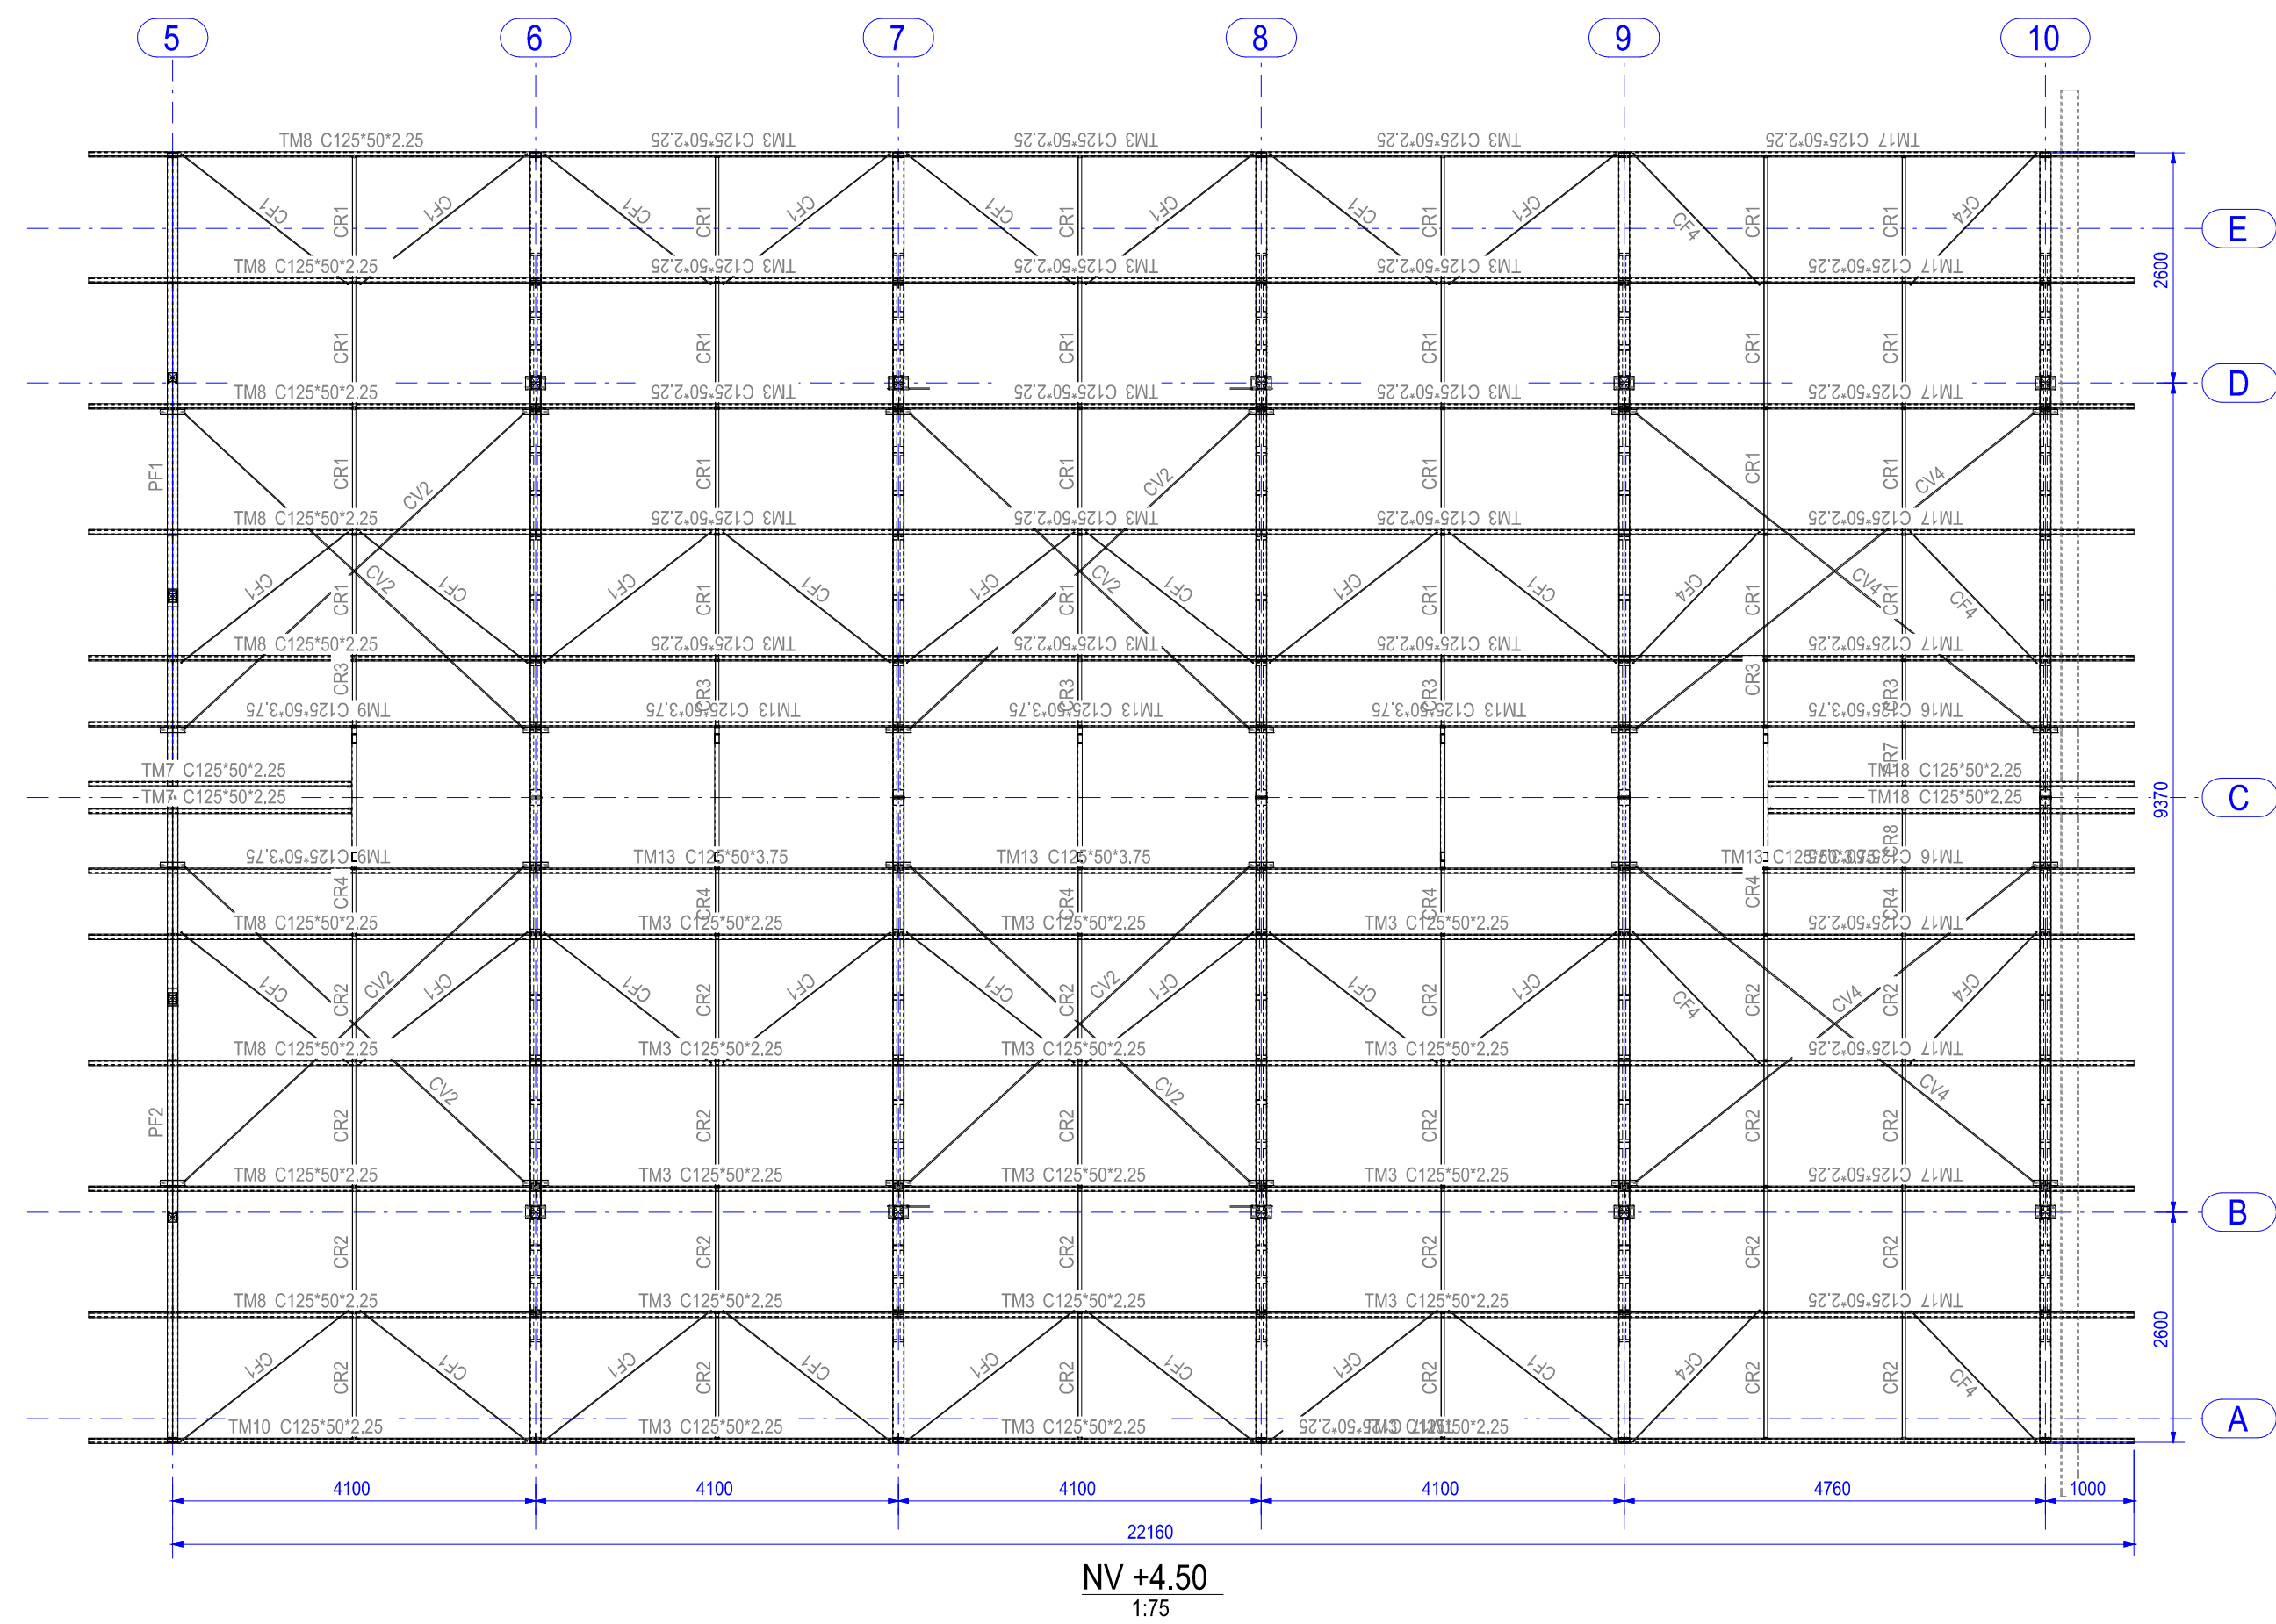

NOTAS IMPORTANTES


LIMPEZA ESTRUTURA: DECAPAGEM QUÍMICA

TRATAMENTO ESTRUTURA: GALVANIZAÇÃO POR IMERSÃO A QUENTE


TODAS AS MEDIDAS DEVEM SER CONFIRMADAS NO LOCAL

CONFLITOS ENTRE ESCALA E COTA, PREVALECE A COTA


Projeto de Estruturas Metálicas (0012061117) SEI 22.0.154108-0 / pg. 3

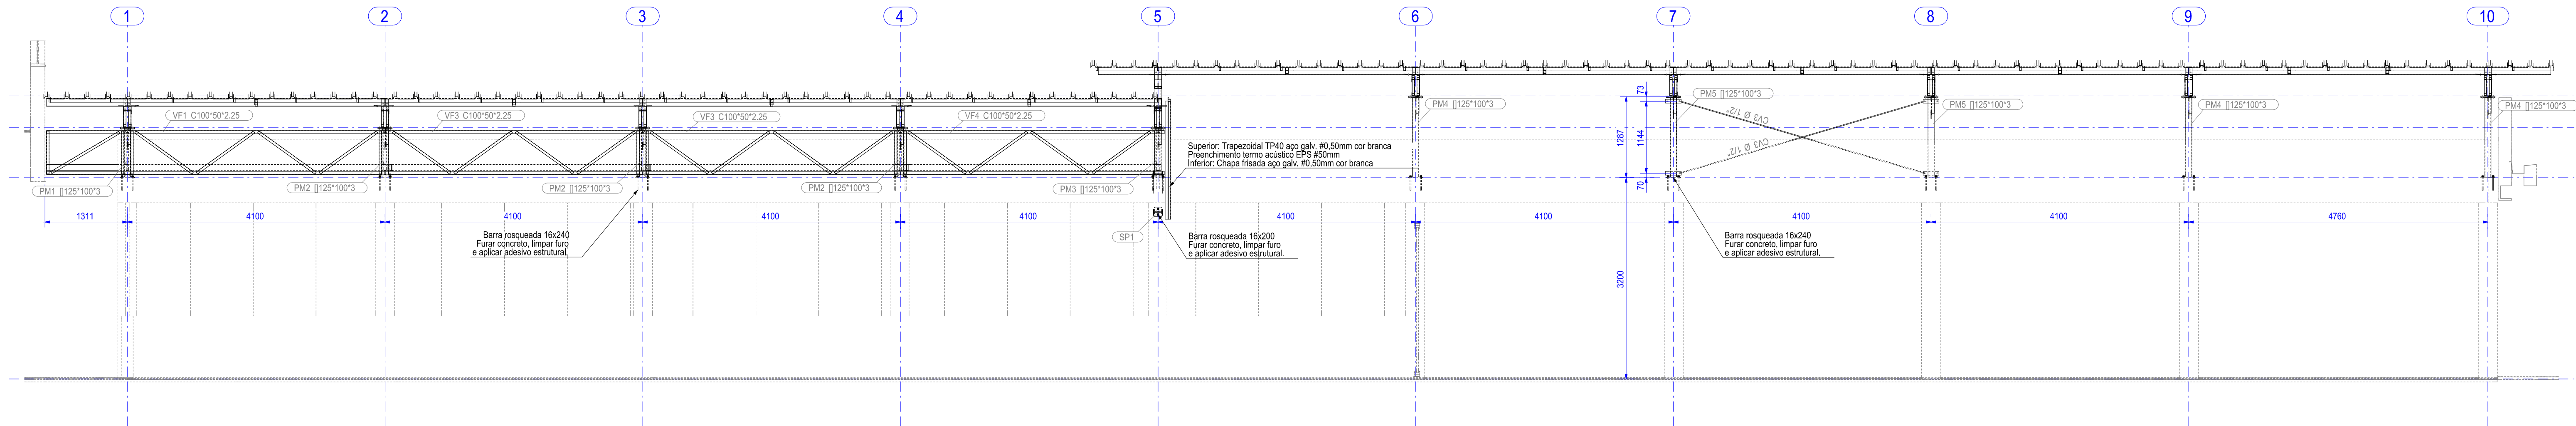


EIXO B
1:50

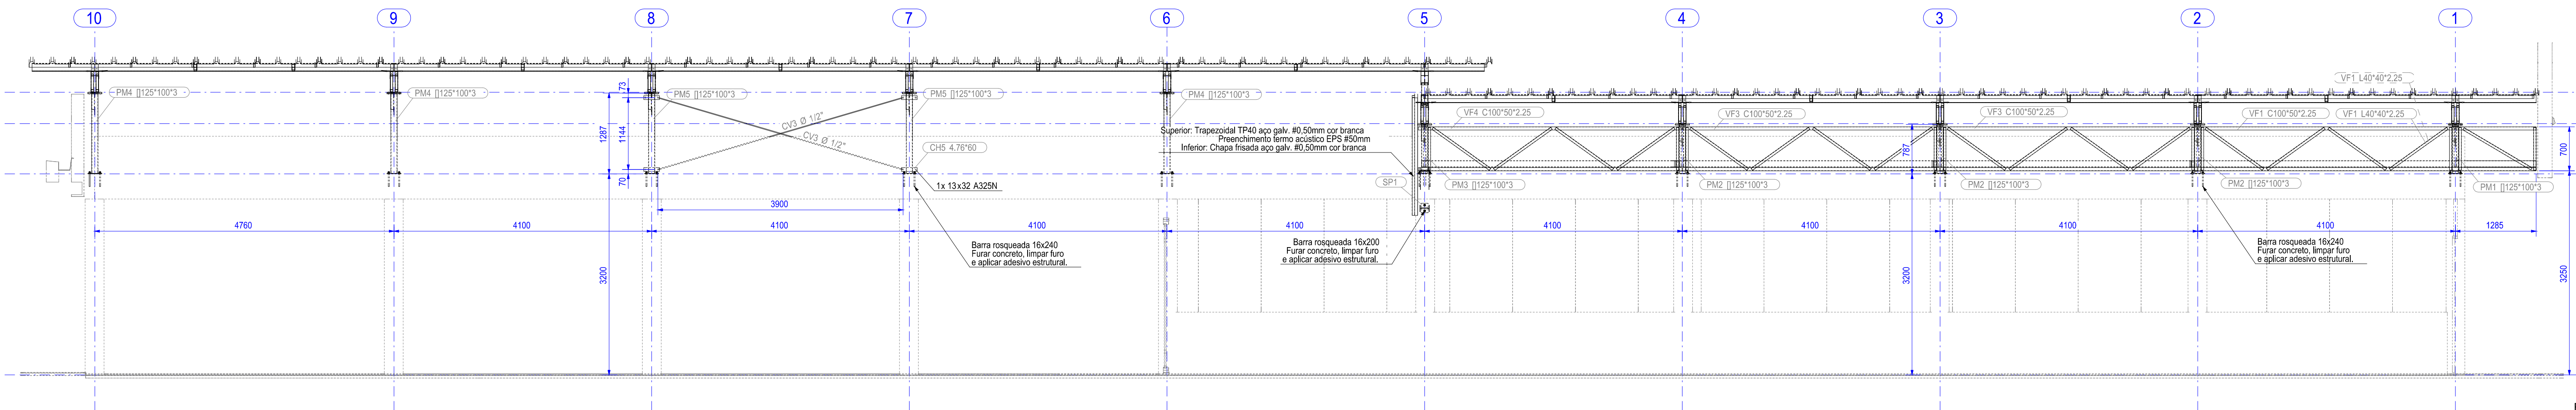

EIXO D
1:50

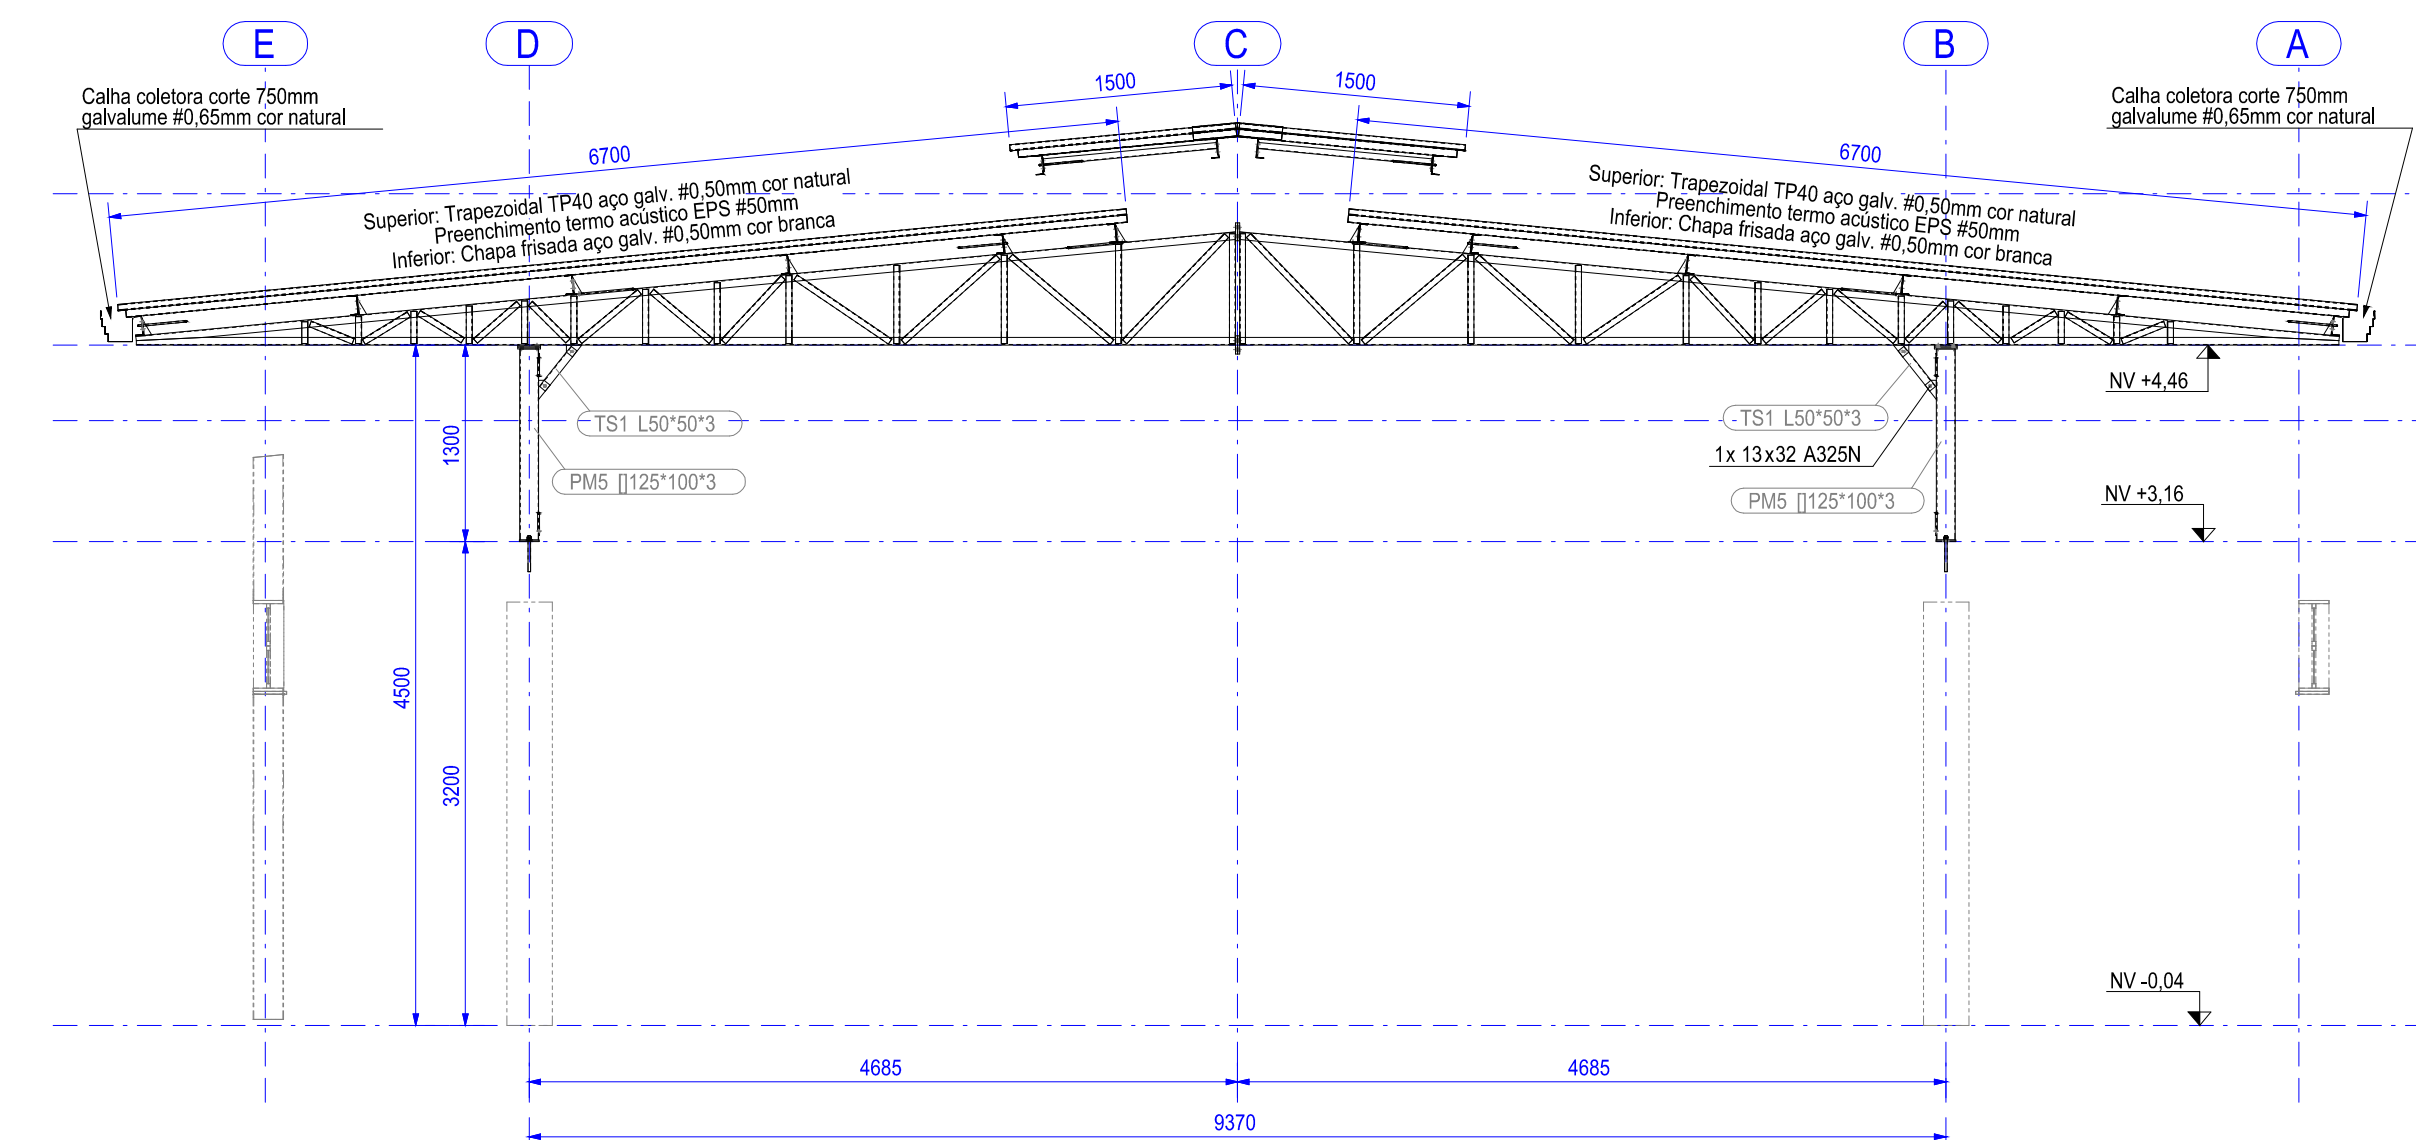

EIXO 08
1:50

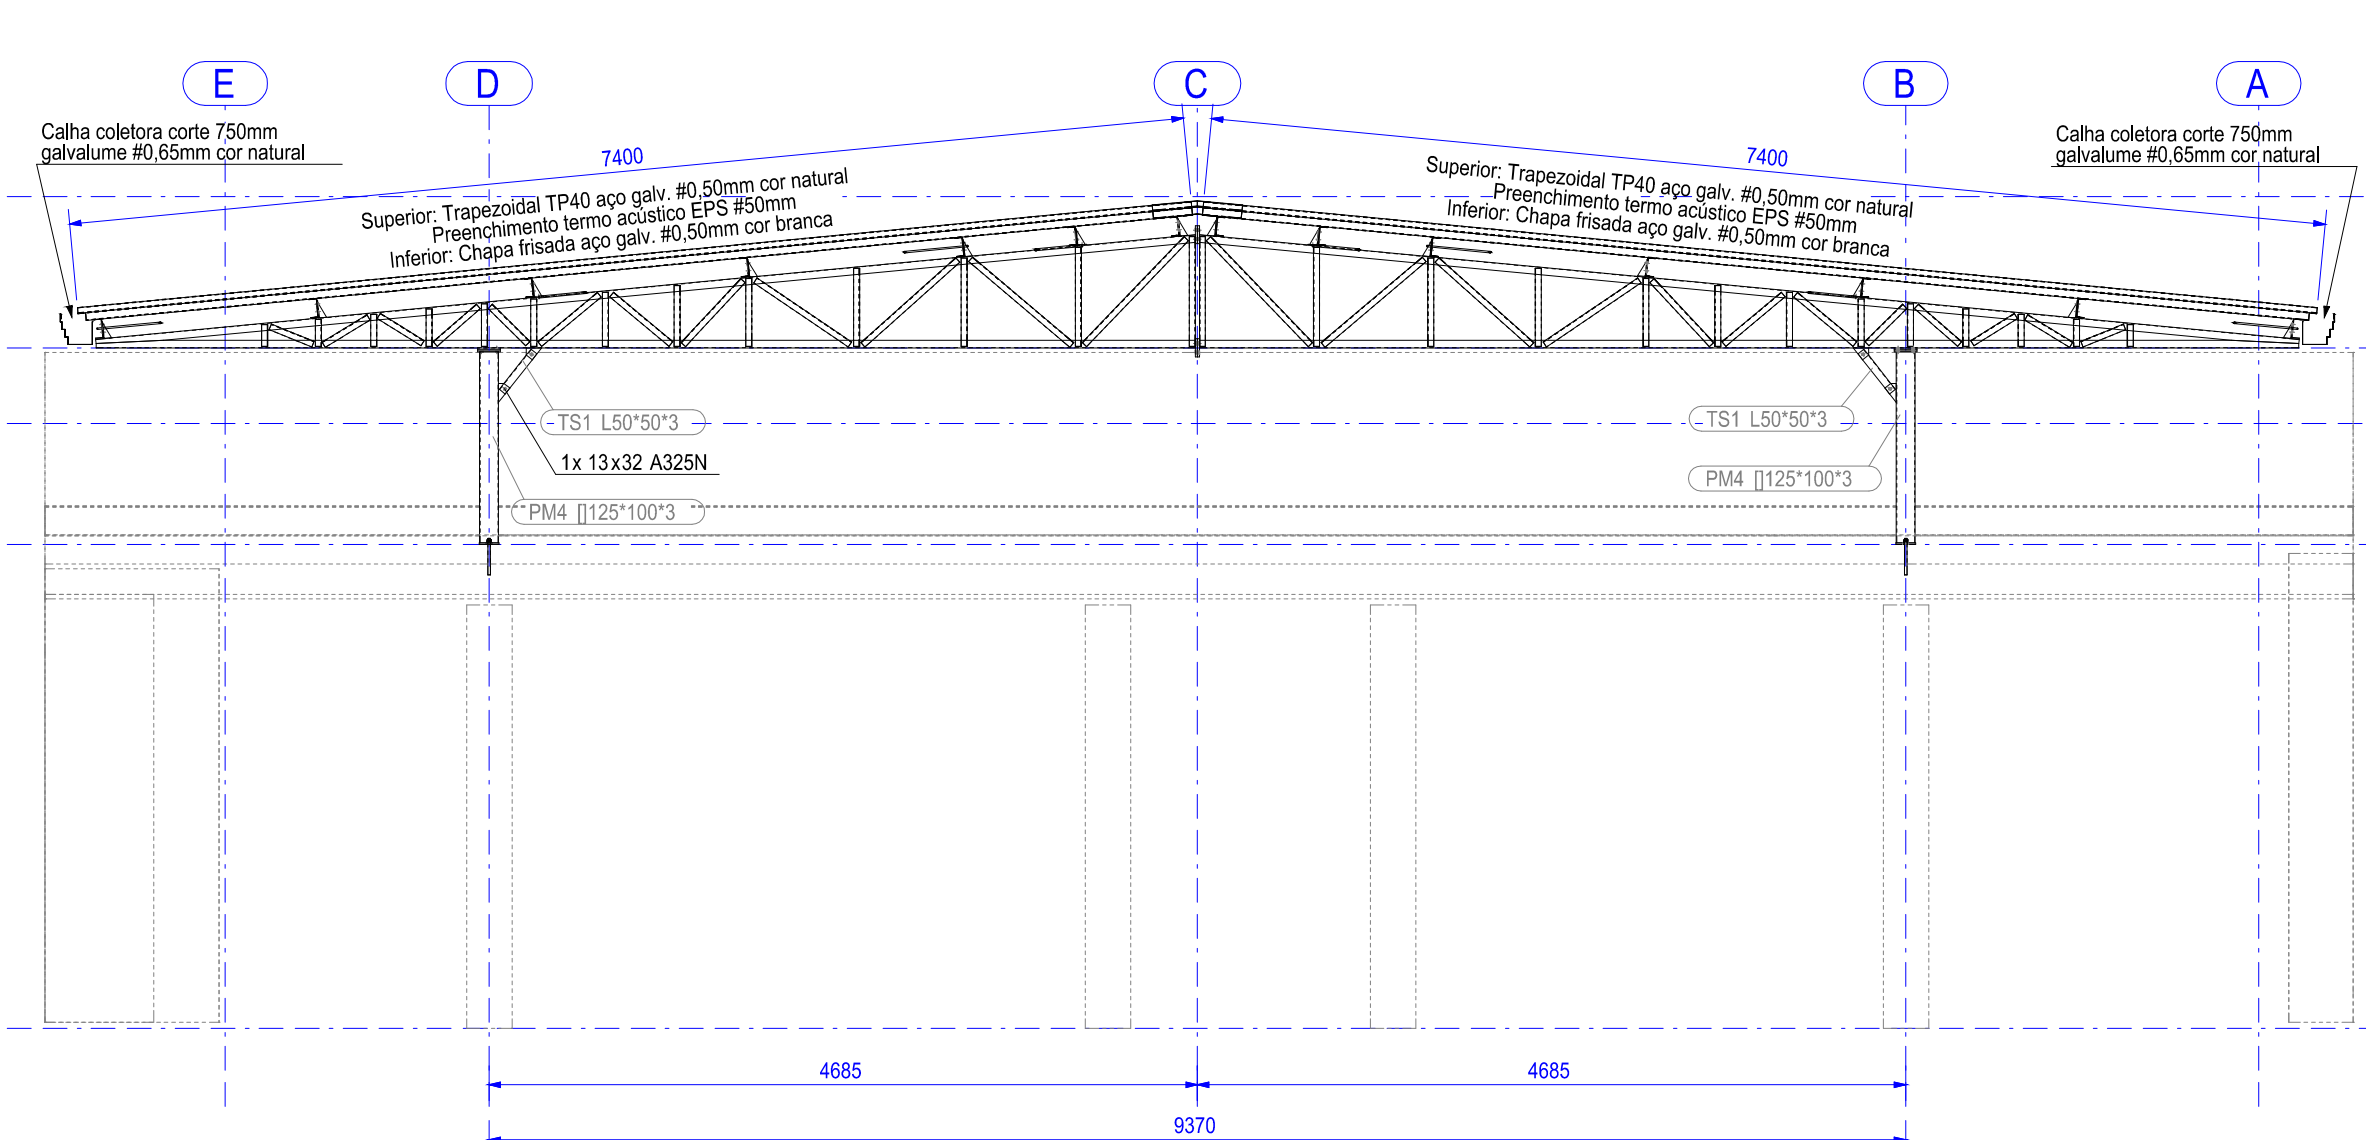

EIXO 10
1:50

REQUISITOS DA COBERTURA METÁLICA
PESO PRÓPRIO ESTRUTURA METÁLICA = 78,5 kN/m²
TELHAS TERMO ACÚSTICAS = 0,10 kN/m²
SOBRECARGA COBERTURA ABNT NBR 8800:2008 = 0,25 kN/m²
PRESSÃO DINÂMICA VENTO ABNT NBR 6123:1980 = 0,83 kN/m²
PERFIS DOBRADOS = ASTM A36
PERFIS LAMINADOS = ASTM A36
PARAFUSOS = ASTM A325
ELETRODOS PARA SOLDA, CONFORME NORMA AWS D1.1
AS SOLDAS DEVEM ESTAR DEVEM SER FECHADAS (TODO O CONTO) CONSIDERAR SOLDAS DE PENETRAÇÃO PARCIAL (TABELA 9, ABNT NBR 8800:2008)

NOTAS IMPORTANTES:
LIMPEZA ESTRUTURA: DECAPAGEM QUÍMICA
TRATAMENTO ESTRUTURA: GALVANIZAÇÃO POR IMERSÃO A QUENTE
TODAS AS MEDIDAS DEVEM SER CONFIRMADAS NO LOCAL
CONFLITOS ENTRE ESCALA E COTA, PREVALECE A COTA

REVISÃO	DESCRIÇÃO	DATA	DESENHO
0	EMISSÃO INICIAL	14/07/2020	ALAN
1			
2			
3			

APROVAÇÕES

PROPRIETÁRIO	RESPONSÁVEL TÉCNICO
MUNICÍPIO DE JOINVILLE 83.169.623/0001-10	GUILHERME SILVEIRA DE OLIVEIRA 126966-9



PROPRIETÁRIO	MUNICÍPIO DE JOINVILLE
EDIFICAÇÃO	E. M. ALUIZUS SEHNEM
ENDEREÇO	RUA PREFEITO BALTASAR BUSCHLE, Nº 3645, ESPINHEIROS, JOINVILLE, SC
PROJETO	ESTRUTURAL METÁLICO
CONTEÚDO	CORTES TRANSVERSAIS E LONGITUDINAIS
ARQUIVO	372-38-EMT-PE-004-CORTES-R00
DATA	14/07/2020
ESCALA	PROJETO EXECUTIVO
INDICADA	EMT 04/04