Muro existente INFRAERO

Cerca a construir

3735

100

4235

100

Portão a construir

100

300

100

R100

200

R100

Conexão da cerca com muro existente

2390

Muro/cerca a demolir

7880

940

2000

100

100

200

800

200

Cerca a construir

450

ESTRADA JOÃO DE SOUZA MELLO E ALVIM - TRECHO NOVO

Cerca a construir
(junto à calçada)

RUA NOSSA SENHORA DE FÁTIMA

PARE

14800

ESTRADA JOÃO DE SOUZA MELLO E ALVIM - TRECHO DESATIVADO

8850

Cerca a demolir

ESTRADA JOÃO DE SOUZA MELLO E ALVIM - TRECHO DESATIVADO

1710

Cerca a construir

13190

4230

Cerca a demolir

N

SECRETARIA DE INFRAESTRUTURA URBANA

UNIDADE DE BANCO DE PROJETOS

Projeto:

PROJETO ARQUITETÔNICO
CONTORNO AEROPORTO - CERCAMENTO

Conteúdo: SITUAÇÃO

Autor(es): Ass.:

ARQ. VÂNIO LESTER KUNTZE CAU/SC A15190-4

Co-Autor(es): Ass.:

Ordenador da despesa: Ass.:

Requerente:
PREFEITURA MUNICIPAL DE JOINVILLE

Escala: 1/250

Desenhista CAD:

Código: UBP/

Data: SETEMBRO/2018

Número Prancha: AR 01/02

Projeto Arquitetônico 01/02 - SEI 19.0.149047-5 / pg. 1

MOURÃO ESTICADOR

(a cada 30 metros no máximo deve ser instalado um)

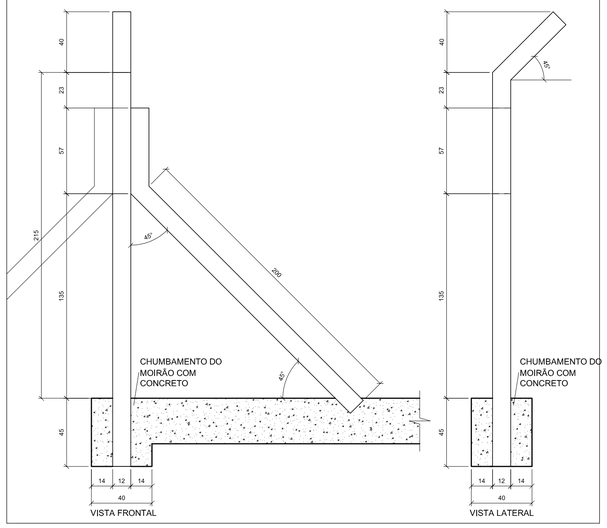

ESCALA 1/20

MOURÃO SUPORTE

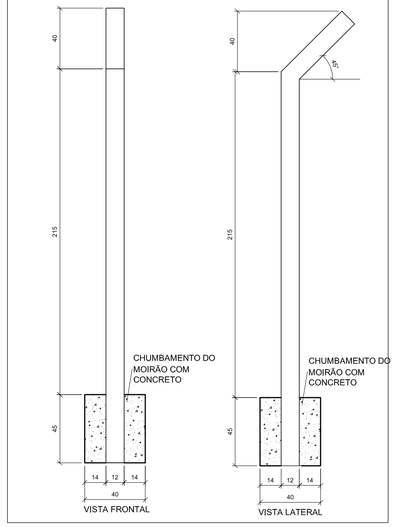

ESCALA 1/20

CERCA COM MOURÕES DE CONCRETO, COM TELA GALVANIZADA

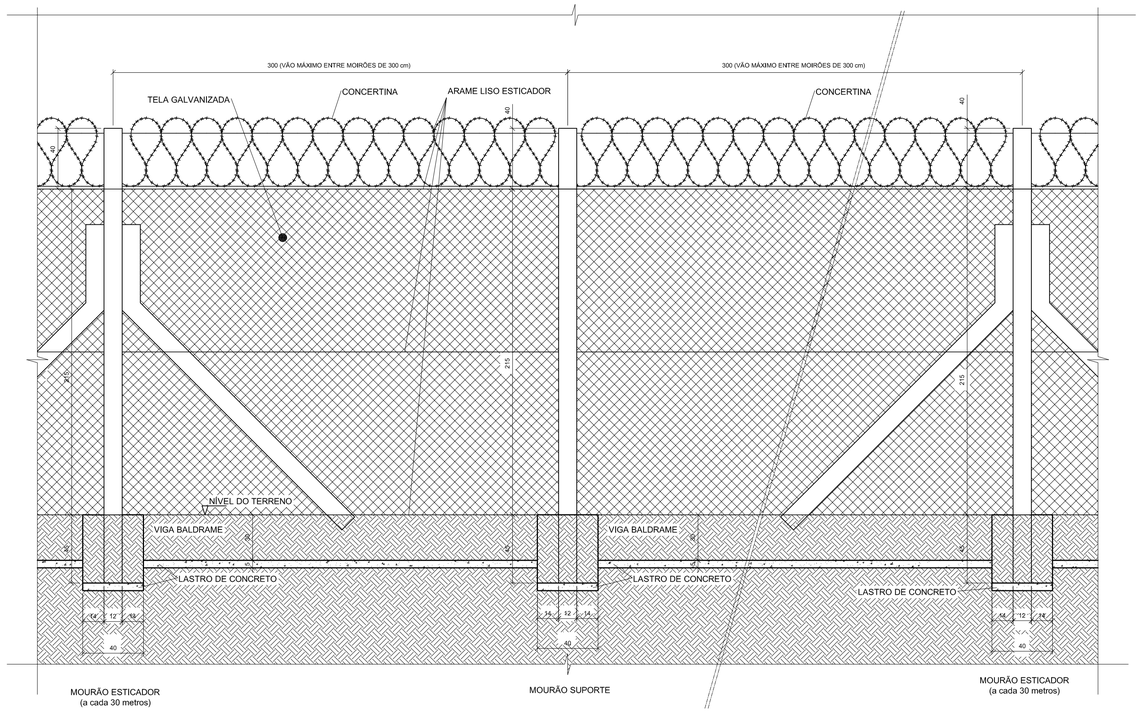

VISTA FRONTAL

Escala 1/20

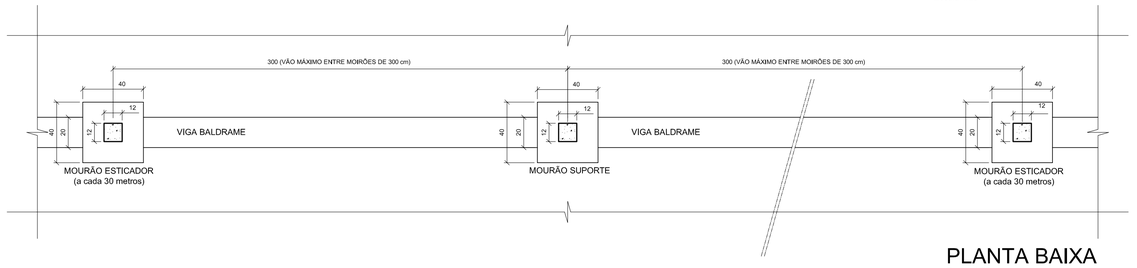

PLANTA BAIXA

Escala 1/20

PORTAO EM TELA ARAME GALVANIZADO N.12 MALHA 2" E MOLDURA EM TUBOS DE ACO COM DUAS FOLHAS DE ABRIR, INCLUSO FERRAGENS

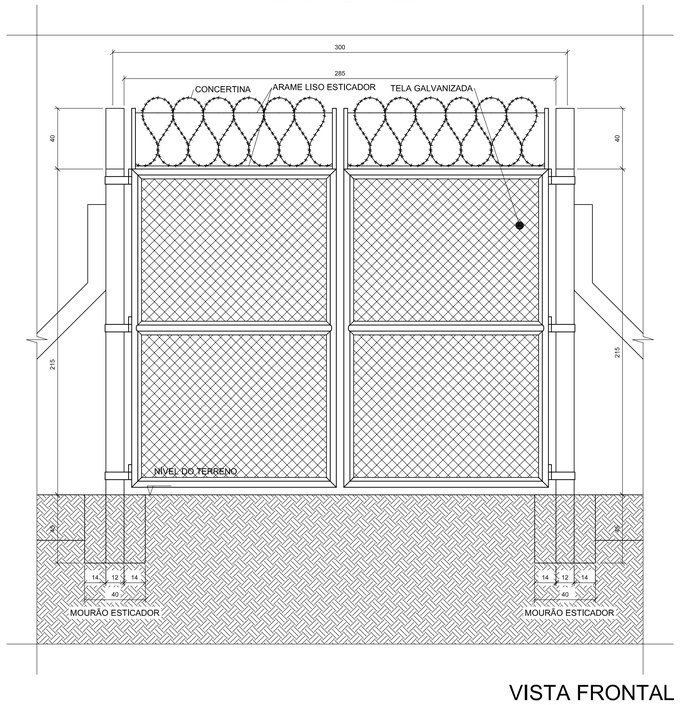

VISTA FRONTAL

Escala 1/20

VIGA BALDRAME

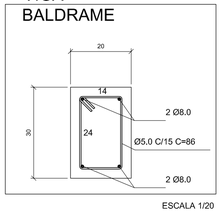

ESCALA 1/20

CONCRETO fck 25 MPa
Fator água/cimento < 0,60

COBRIMENTOS
LAJES = 2,5 cm
PILARES = 3,0 cm
VIGAS = 3,0 cm
FUNDAÇÕES = 3,0 cm

SECRETARIA DE INFRAESTRUTURA URBANA

UNIDADE DE BANCO DE PROJETOS

Projeto:

PROJETO ARQUITETÔNICO
CONTORNO AEROPORTO - CERCAMENTO

Conteúdo: DETALHES DA CERCA

Autor(es): Ass.:

ARQ. VÂNIO LESTER KUNTZE CAU/SC A15190-4

Co-Autor(es): Ass.:

Ordenador da despesa: Ass.:

Requerente: PREFEITURA MUNICIPAL DE JOINVILLE

Escala: 1/20

Desenhista CAD:

Código: UBP/

Data: SETEMBRO/2018

Número Prancha: AR 02/02

Projeto Arquitetônico CERCAMENTO SEI 19.0.140047-5 / pg. 2