




PROJETO GEOMÉTRICO

1:750

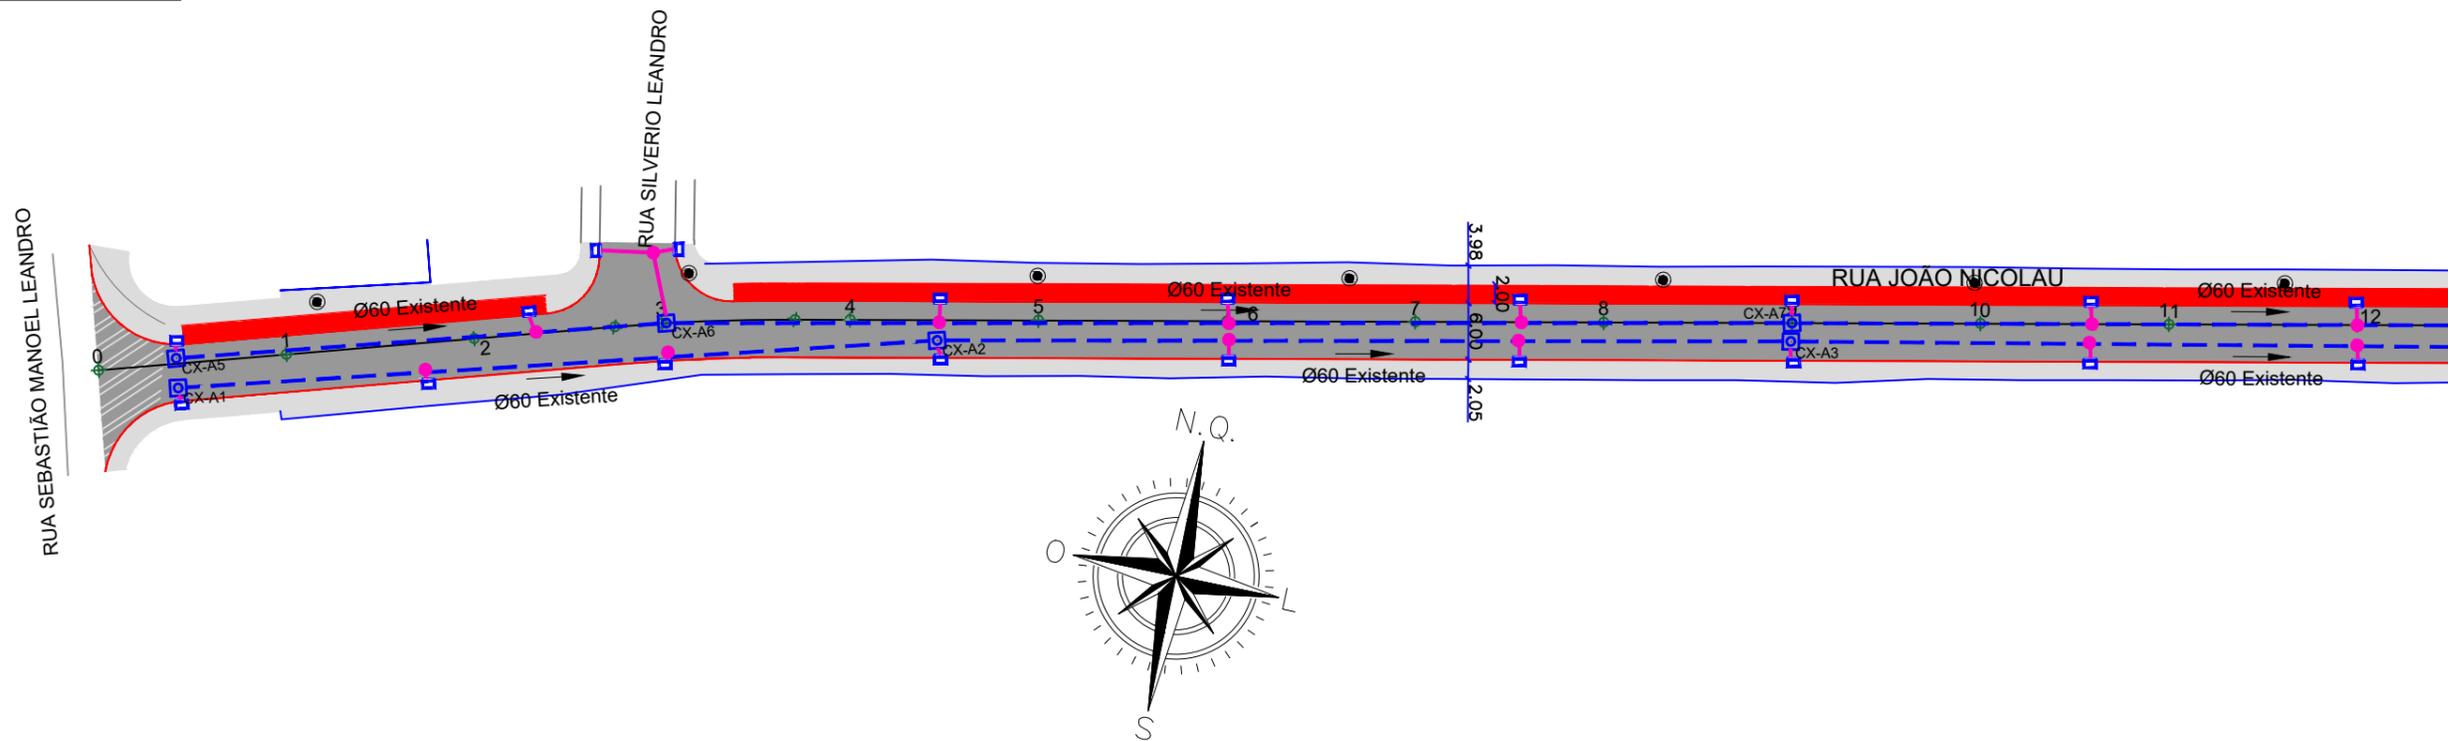

PROJETO GEOMÉTRICO

1:750

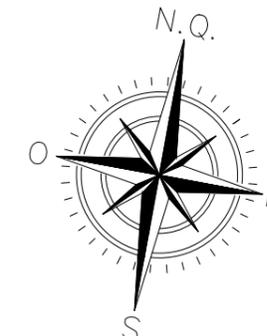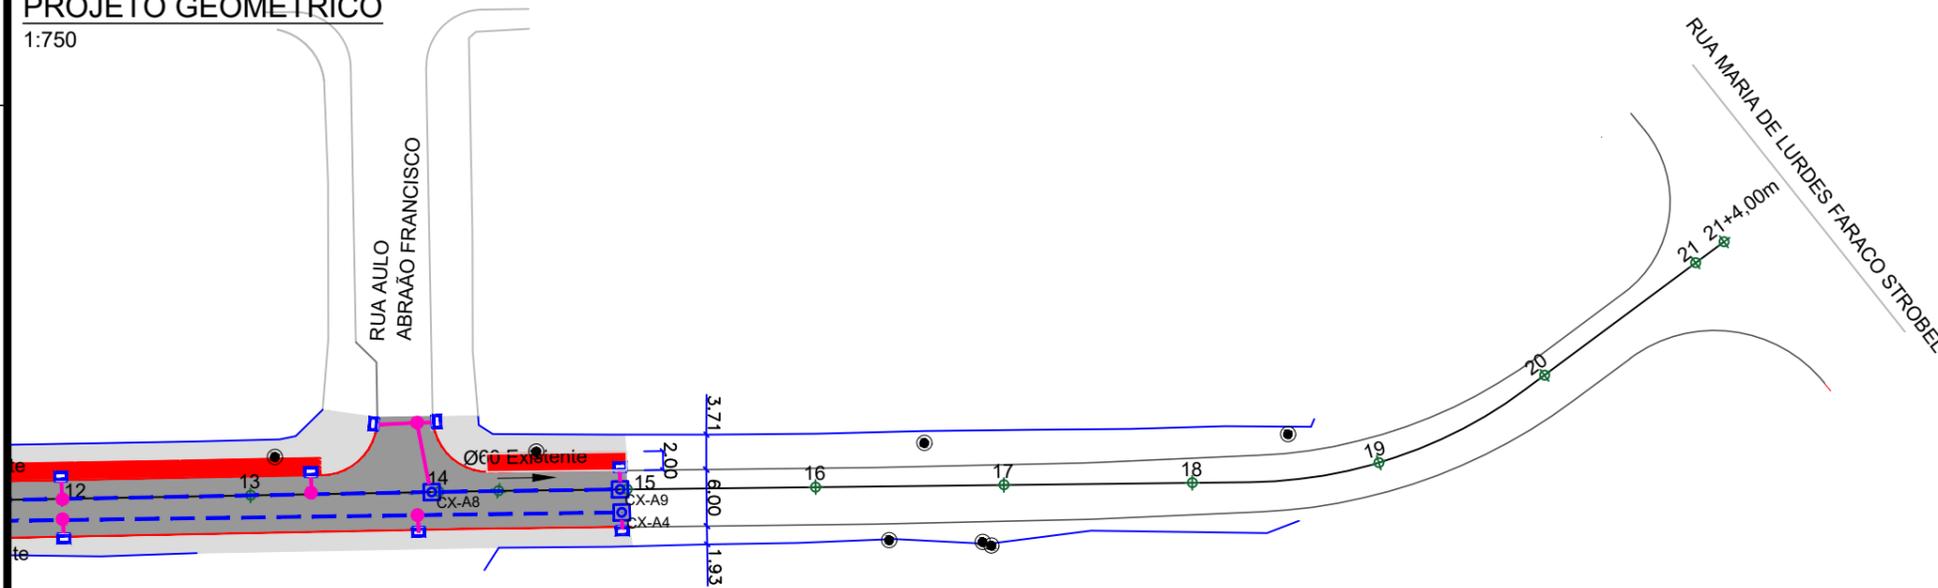

SECRETARIA DE INFRAESTRUTURA URBANA
UNIDADE DE BANCO DE PROJETOS

LEGENDAS:


	ALINHAMENTO PREDIAL		- Boca de Lobo de passeio proj.
	MEIO-FIO PROJETADO		- Caixa de Inspeção à Executar
	ASFALTO PROJETADO		- Caixa de Ligação Proj. BL*
	CICLOVIA PROJETADA CONCRETO VERMELHO		- Tubulação Proj. Ligação BL Ø0,30m
	CALÇADA PROJETADA		- Tubulação Existente
	FRESAGEM		
	POSTE		

NOTAS:

- 1 - ESTACAS A CADA 20,00m;
- 2 - NOS TRECHOS ONDE HOUVER MEIO-FIO EXISTENTE, ESTE PODERÁ SER MANTIDO CASO ESTEJA EM BOAS CONDIÇÕES DE UTILIZAÇÃO, VERIFICAR EM CONJUNTO COM A FISCALIZAÇÃO A NECESSIDADE DE SUBSTITUIÇÃO;
- 3 - ESTE DESENHO CONTÉM INFORMAÇÕES ESPECÍFICAS À FINALIDADE A QUE SE PROPÕE E NÃO DEVE SER UTILIZADO PARA OUTROS FINS SEM CONSULTA AO RESPONSÁVEL TÉCNICO;

<p>PROJETO GEOMÉTRICO E DE PAVIMENTAÇÃO</p>		<p>Nome da Obra / Endereço: RUA JOAO NICOLAU, BAIRRO PARANAGUAMIRIM - JOINVILLE/SC TRECHO: RUA SEBASTIÃO MANOEL LEANDRO ATÉ ESTACA 15</p>		<p>Núm. Prancha: 01/02</p>
<p>Resp. Técnico: Engª Civil: Caroline Cavalheiro Mafra CREA: 102.062-5</p>		<p>Conteúdo: PROJETO GEOMÉTRICO</p>		
<p>Proprietário: PREFEITURA DE JOINVILLE</p>		<p>Desenho: ÚNICO</p>	<p>Arq.CAD: PROJETO PAVIMENTAÇÃO</p>	<p>Modificação:</p>
		<p>Data: MAIO/2022</p>	<p>Escala: 1:750</p>	

SEÇÃO TIPO DE PAVIMENTAÇÃO
SEM ESCALA

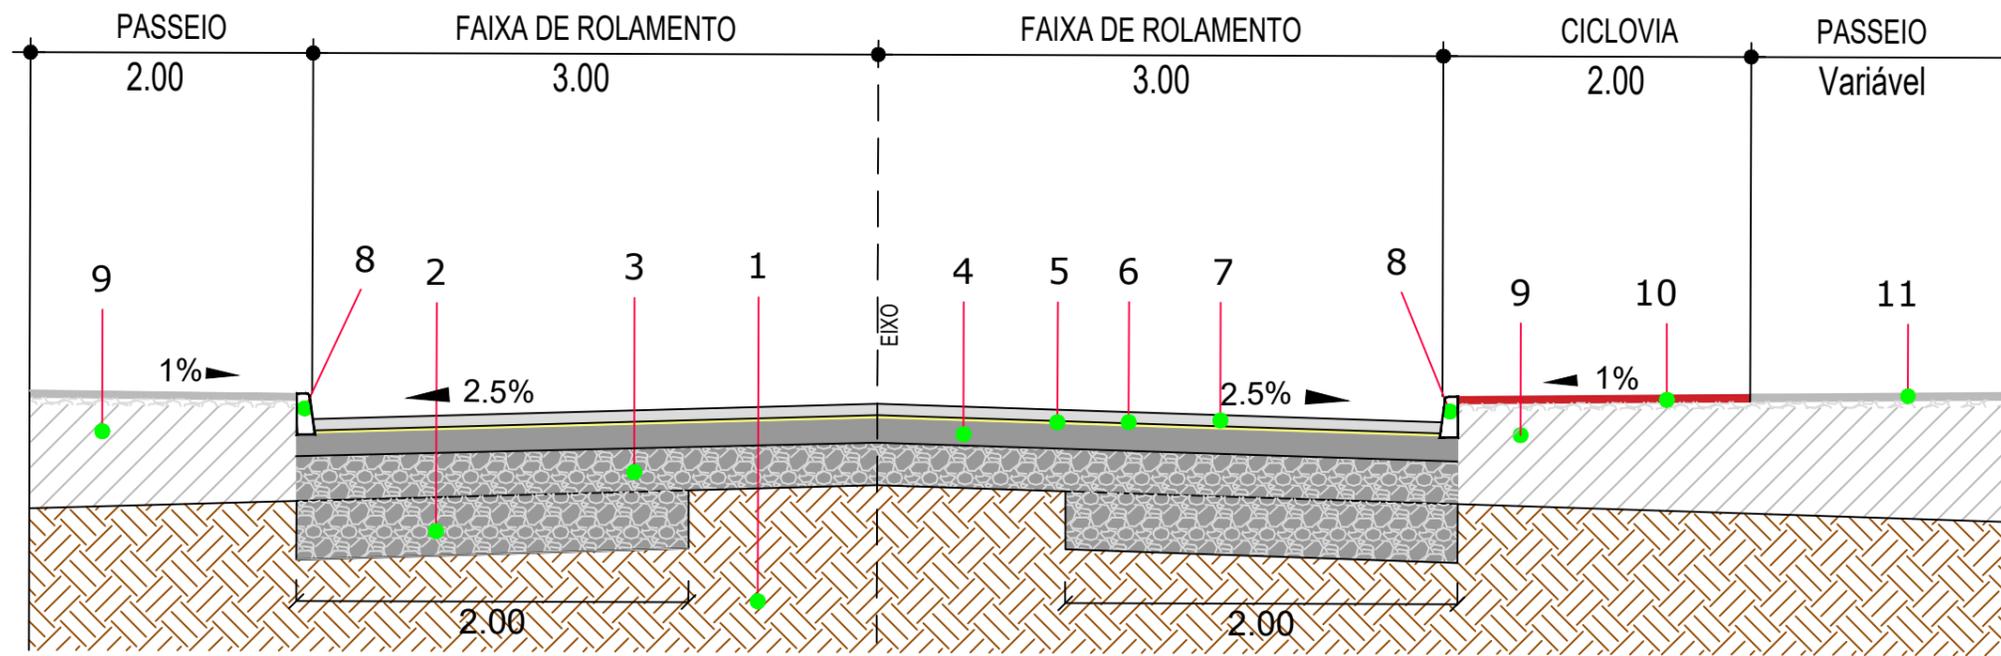

- 1 - Subleito Existente
- 2 - Reforço de Bordo Espessura = 50,00 cm
- 3 - Sub Base Espessura = 27,00 cm
- 4 - Base Brita Graduada Espessura = 15,00 cm
- 5 - Imprimação (DNIT 144/2012-ES)
- 6 - Pintura de ligação (DNIT 145/2012-ES)
- 7 - CAUQ - Concreto Asfáltico Usinado a Quente Faixa "C" Espessura = 5,00 cm
- 8 - Meio-Fio Pré-moldado de Concreto
- 9 - Regularização de Passeio em barro
- 10 - Ciclovia em concreto pigmentado - vermelho
- 11 - Passeio em concreto



SECRETARIA DE INFRAESTRUTURA URBANA
UNIDADE DE BANCO DE PROJETOS

LEGENDAS:	NOTAS: 1 - ESTACAS A CADA 20,00m; 2 - NOS TRECHOS ONDE HOUVER MEIO-FIO EXISTENTE, ESTE PODERÁ SER MANTIDO CASO ESTEJA EM BOAS CONDIÇÕES DE UTILIZAÇÃO, VERIFICAR EM CONJUNTO COM A FISCALIZAÇÃO A NECESSIDADE DE SUBSTITUIÇÃO; 3 - ESTE DESENHO CONTÉM INFORMAÇÕES ESPECÍFICAS À FINALIDADE A QUE SE PROPÕE E NÃO DEVE SER UTILIZADO PARA OUTROS FINS SEM CONSULTA AO RESPONSÁVEL TÉCNICO;	PROJETO GEOMÉTRICO E DE PAVIMENTAÇÃO		Nome da Obra / Endereço: RUA JOAO NICOLAU, BAIRRO PARANAGUAMIRIM - JOINVILLE/SC TRECHO: RUA SEBASTIÃO MANOEL LEANDRO ATÉ ESTACA 15	
		Resp. Técnico: Engª Civil: Caroline Cavalheiro Mafra CREA: 102.062-5	Conteúdo: SEÇÃO TRANSVERSAL TIPO		Núm. Prancha: 02/02
		Proprietário: PREFEITURA DE JOINVILLE	Desenho: ÚNICO	Arq.CAD: PROJETO PAVIMENTAÇÃO	Modificação:
			Data: MAIO/2022	Escala: sem escala	