


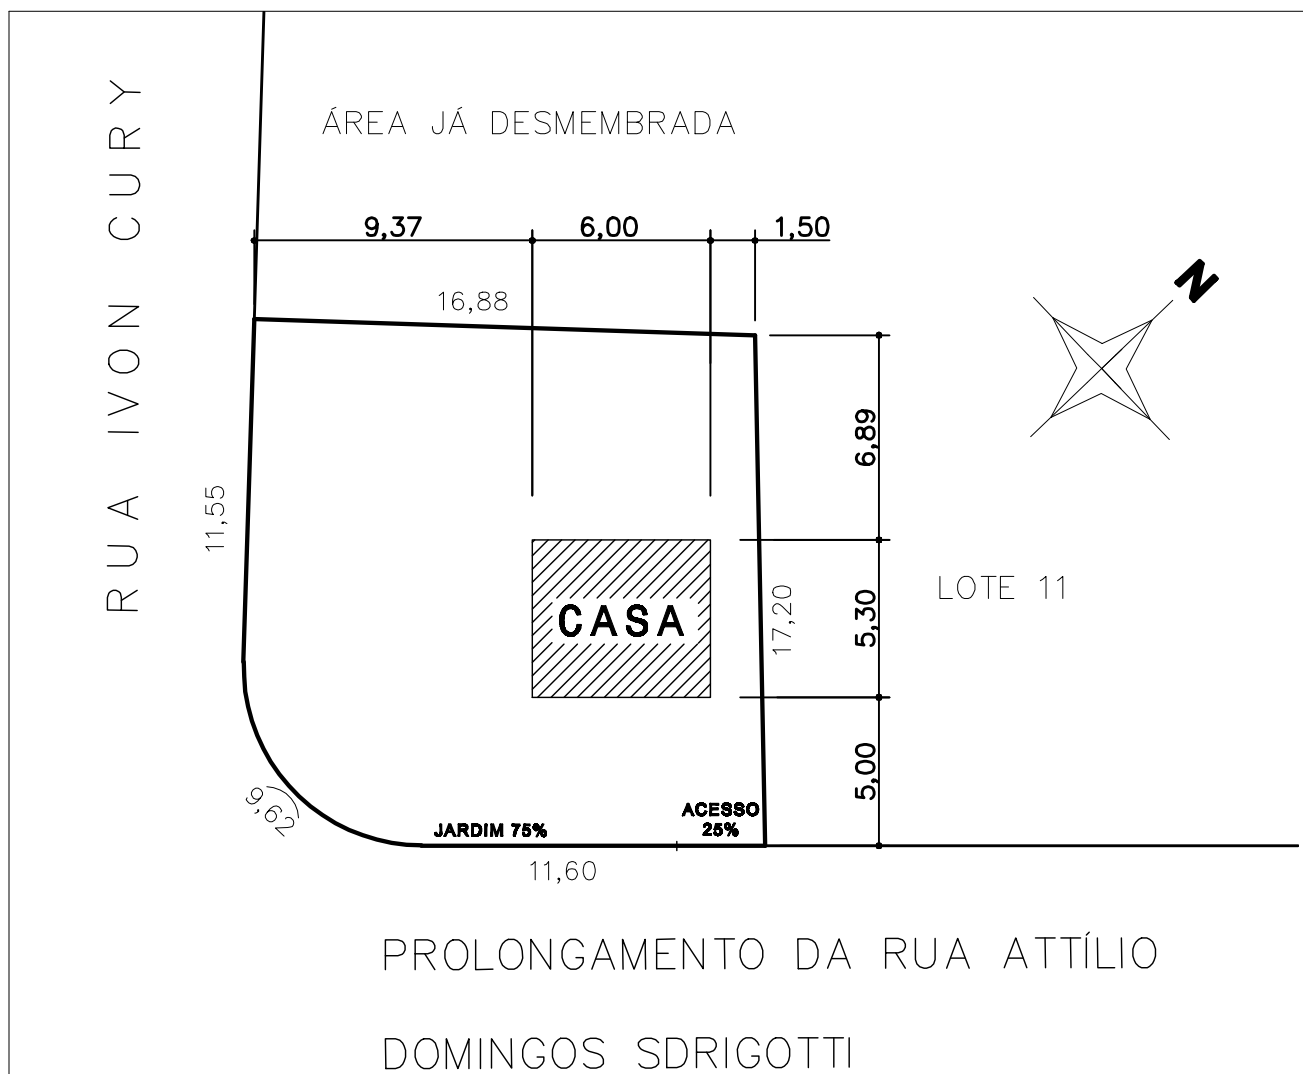

ESCALA 1:250

ESTATÍSTICA			
LOCALIZAÇÃO QUADRA E LOTE 12			
INSCRIÇÃO IMOBILIÁRIA		12.01.32.20.2610	
ZONEAMENTO	ZR4A	USO	R.I
ÁREA DO TERRENO		294,43 M2	
ÁREA À CONSTRUIR		31,80 M2	
TAXA DE OCUPAÇÃO		10,80%	



PREFEITURA MUNICIPAL DE JOINVILLE

PROGRAMA HABITAR BRASIL - BID: HBB

PREFEITURA MUNICIPAL DE JOINVILLE SECRETARIA DE HABITAÇÃO - UNIDADE DE ENGENHARIA

PROJETO

URBANIZAÇÃO RIO DO FERRO

Área residencial
81,80m²

CONTEÚDO

PROJETO DE IMPLANTAÇÃO DE UNIDADE HABITACIONAL ISOLADA

Data

Março 2011

Desenho

FELIPE

ASSINATURAS

CONTRATANTE
PREFEITURA MUNICIPAL DE JOINVILLE

RESPONSÁVEL PROJETO
ENGº CIVIL DIRCEU MIRANDA - CREA-SC Nº 17.005-8

02
02