

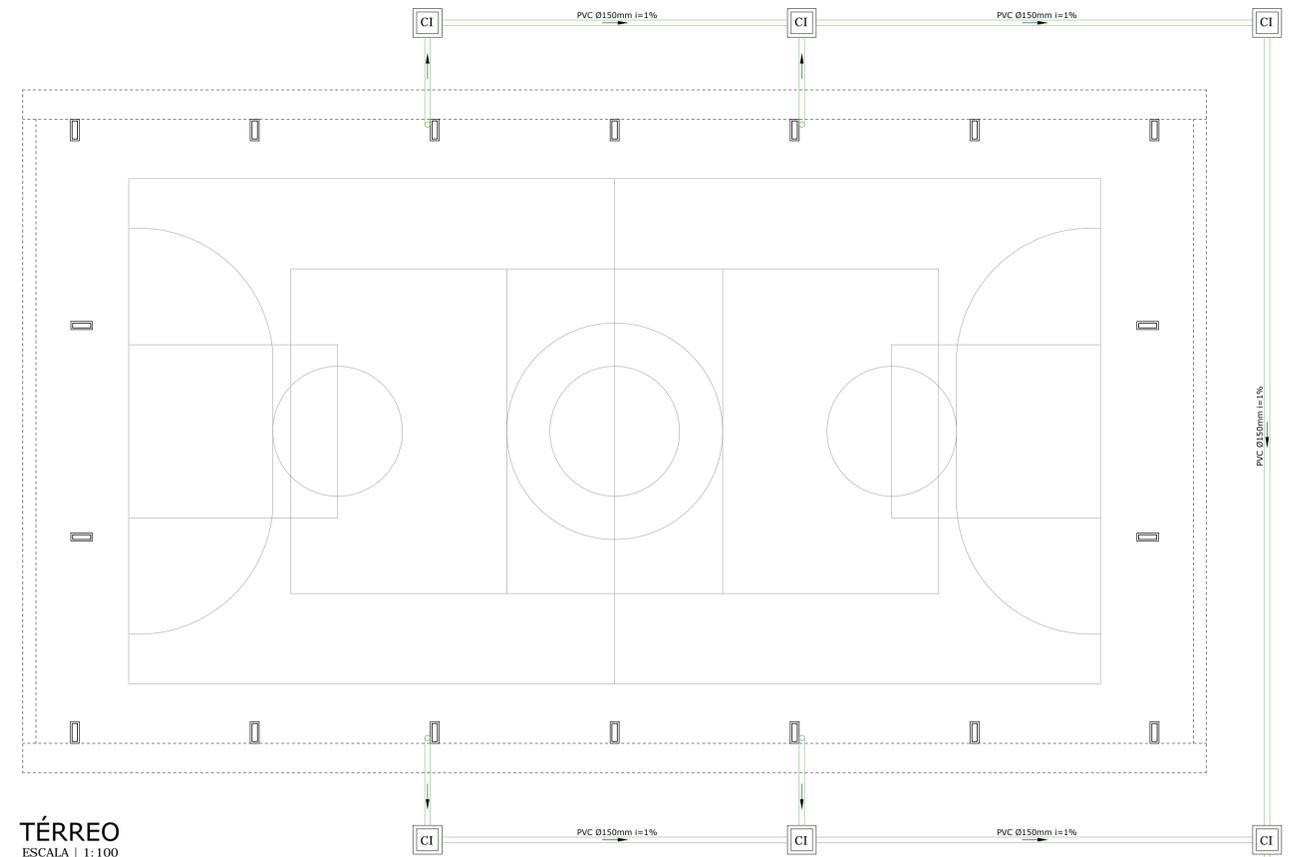



**COBERTURA**  
ESCALA | 1:100

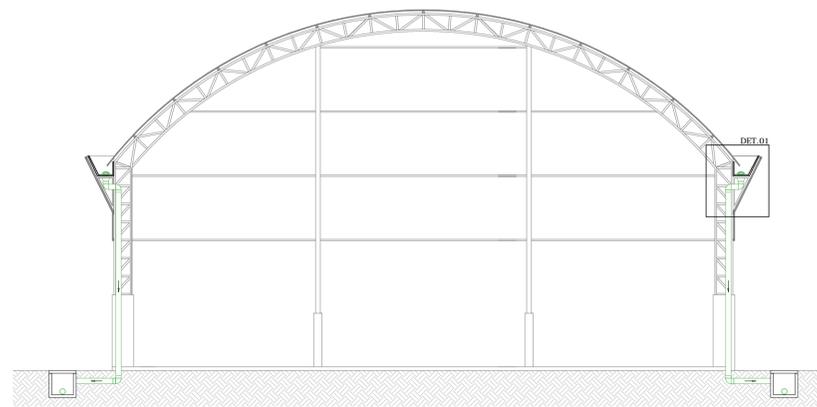


**TÉRREO**  
ESCALA | 1:100

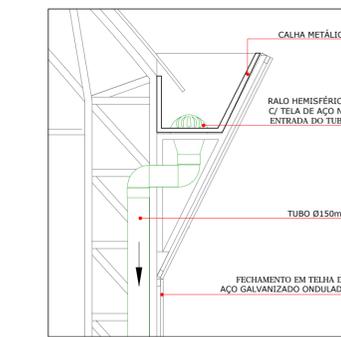

**DETALHE 01**  
ESCALA | 1:25

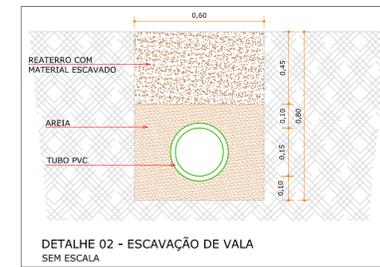

**DETALHE 02 - ESCAVAÇÃO DE VALA SEM ESCALA**

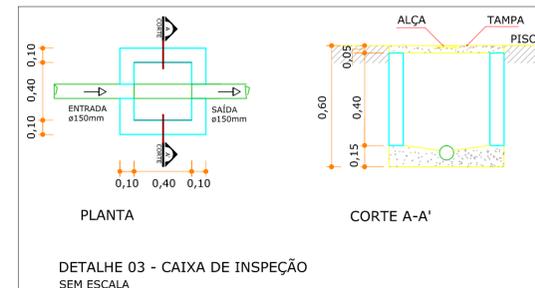

**DETALHE 03 - CAIXA DE INSPEÇÃO SEM ESCALA**

LEGENDA			
	FLUXO	AP-XX	FRUMADA DE ÁGUA PLUVIAL
	CAIXA DE INSPEÇÃO 80 X 80 X 80		TUBO ÁGUA PLUVIAL
	CAIXA DE INSPEÇÃO COM GRELHA 60 X 60 X 80		



**SITUAÇÃO**  
SEM ESCALA

QUADRO DE REVISÕES			
REVISÃO	DESCRIÇÃO	DATA	DESENHO
R00	EMISSÃO INICIAL	28.01.2015	OSMAR
R01	ALTERAÇÃO CONFORME MEMORANDO SEM Nº15104622015	30.09.2015	ADRIEL

APROVAÇÕES

PROPRIETÁRIO	RESPONSÁVEL TÉCNICO
MUNICÍPIO DE JOINVILLE CNPJ: 83.169.623/0001-10	ROBSON CARLOS SANTOS CREA/SC 062935-8



EQUIPE TÉCNICA MAGNUS  
**ROBSON CARLOS SANTOS**  
 ENGENHEIRO CIVIL  
 CREA/SC 062935-8  
**ANDRESSA KESSLER**  
 ARQUITETA E URBANISTA  
 CAU 365315-5  
**THAIS BRAND**  
 ARQUITETA E URBANISTA  
 CAU 30565793-3  
**MARILUINA CORRÊA**  
 ARQUITETA E URBANISTA  
 CREA/SC 088923-8

PROPRIETÁRIO	MUNICÍPIO DE JOINVILLE   SECRETARIA DA EDUCAÇÃO		
EDIFICAÇÃO	EDUCACIONAL   E. M. ARTHUR DA COSTA E SILVA		
ENDEREÇO	RUA XV DE OUTUBRO, 4648 RIO BONITO   JOINVILLE/SC		
PROJETO	HIDROSSANITÁRIO	ARQUIVO	0448.HID.EX.001.R01.AguaPovoaQuadra
CONTEÚDO	DRENAGEM ÁGUA PLUVIAL QUADRA	ETAPA	EXECUTIVO
		ESCALA	INDICADA
			<b>HID01/01</b>