



PLANTA
Escala 1:1.000

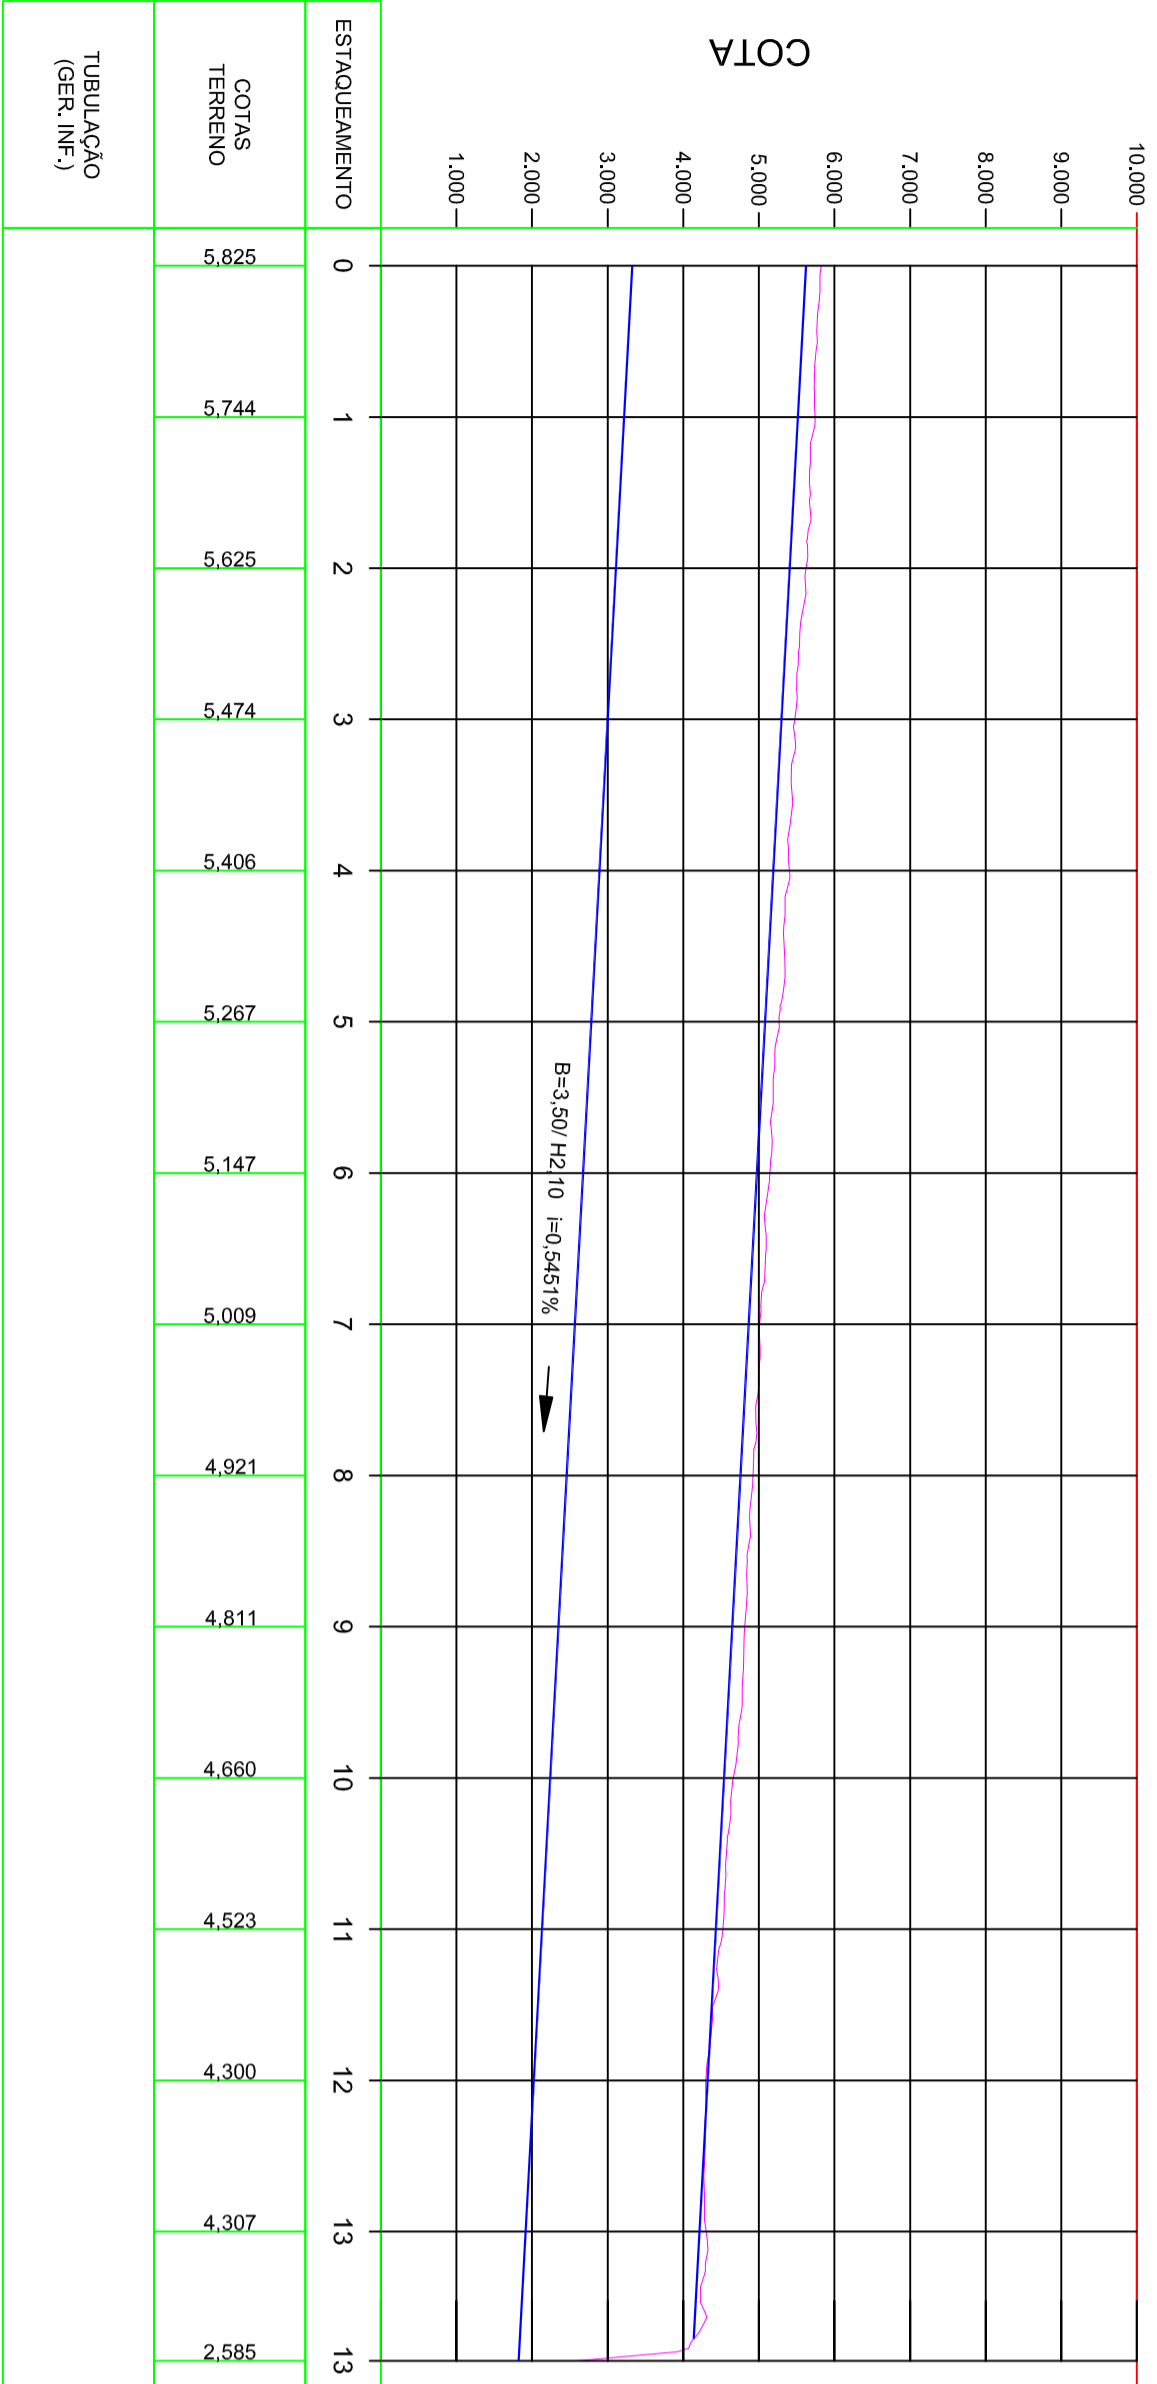

PERFIL LONGITUDINAL - RUA VICE PREFEITO IVAN RODRIGUES
Escala Horizontal 1:1.000
Escala Vertical 1:100


SEÇÃO TIPO PARA REPAVIMENTAÇÃO EM PARALELEPÉDRO

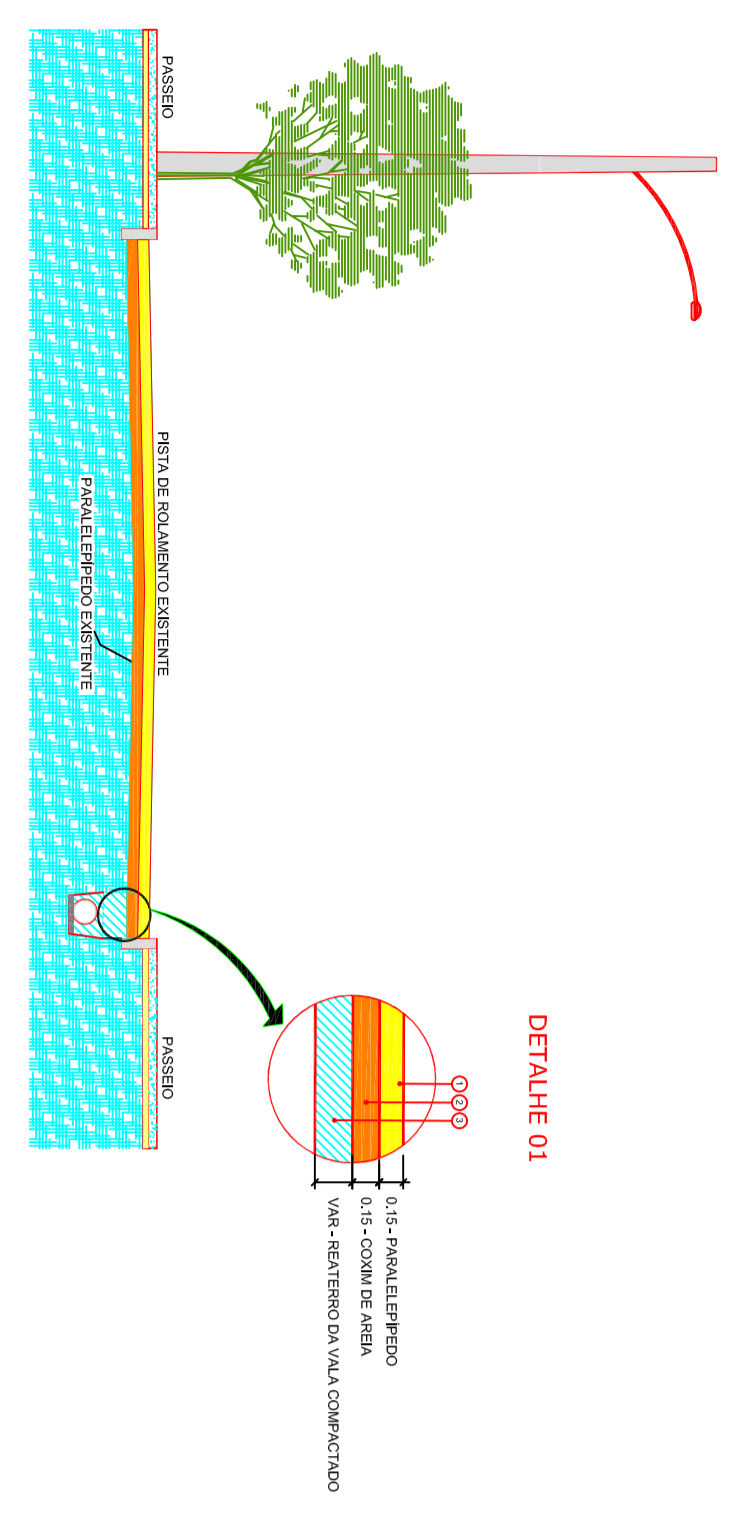

DETALHE 01


ESCALA PARA TÉCNICOS COM INTERVENÇÃO À EXECUTAR	
1	REVESTIMENTO EM PARALELEPÉDROS
2	COMATE DE ÁREA
3	REBTIENHO COMPACTAÇÃO DA REDE DE DRENAGEM

SEÇÃO TIPO PARA REPAVIMENTAÇÃO EM ASFALTO

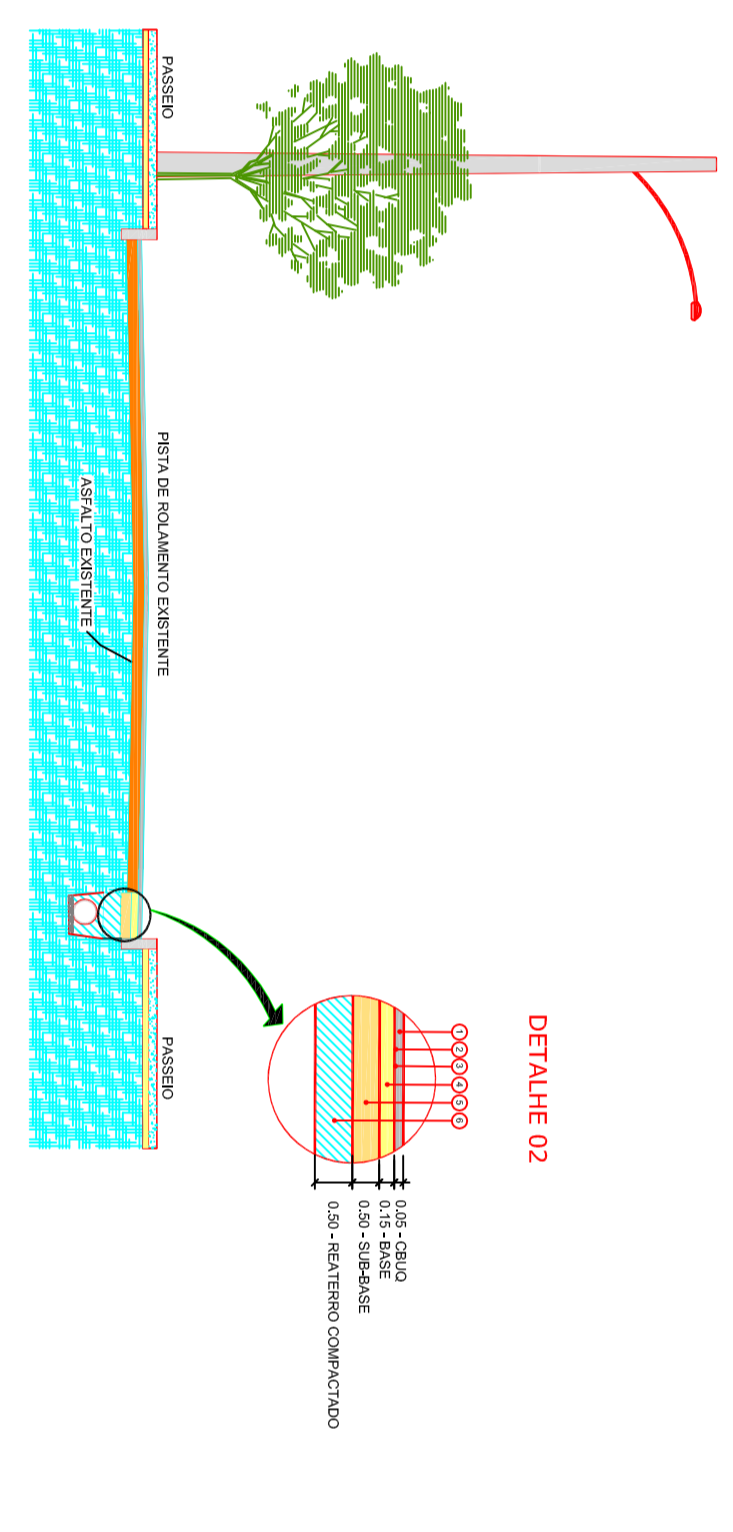


DETALHE 02

ESCALA PARA TÉCNICOS COM INTERVENÇÃO À EXECUTAR	
1	REVESTIMENTO EM ASFALTO
2	PREPARAÇÃO DE LADAJÃO
3	PREPARAÇÃO
4	BASE ESTABILIZADA GERAL/CONTÍNUAMENTE
5	SUBGRADE ESTABILIZADA SEM/OUS REBTIENHO
6	REBTIENHO COMPACTAÇÃO DA REDE DE DRENAGEM

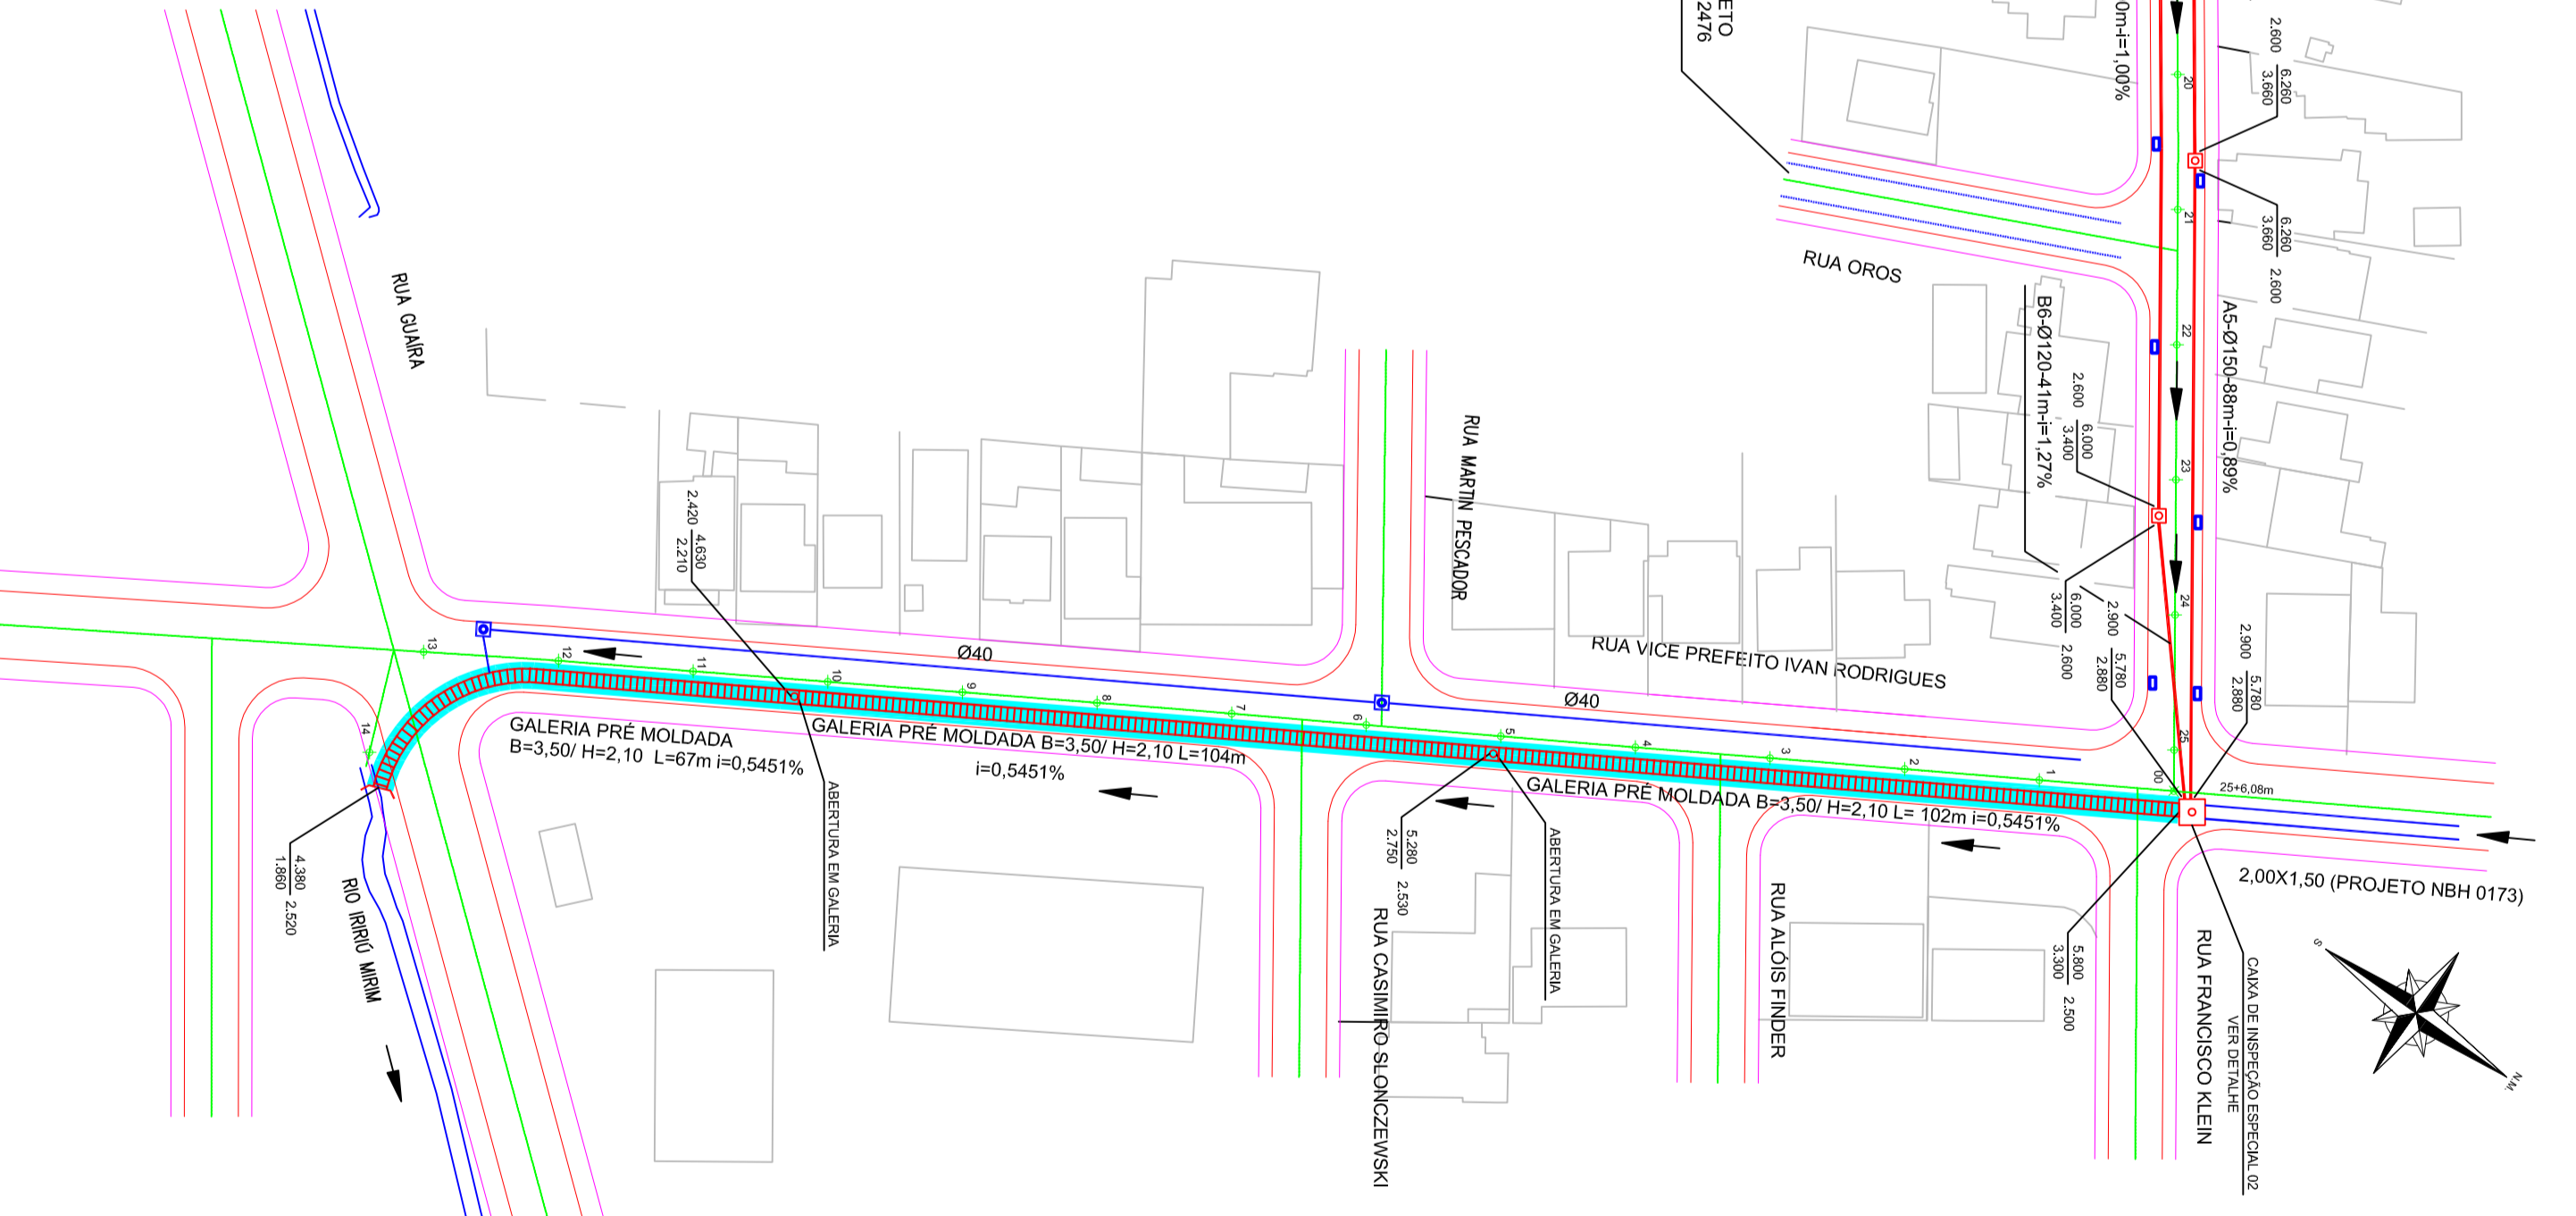

LOCALIZAÇÃO

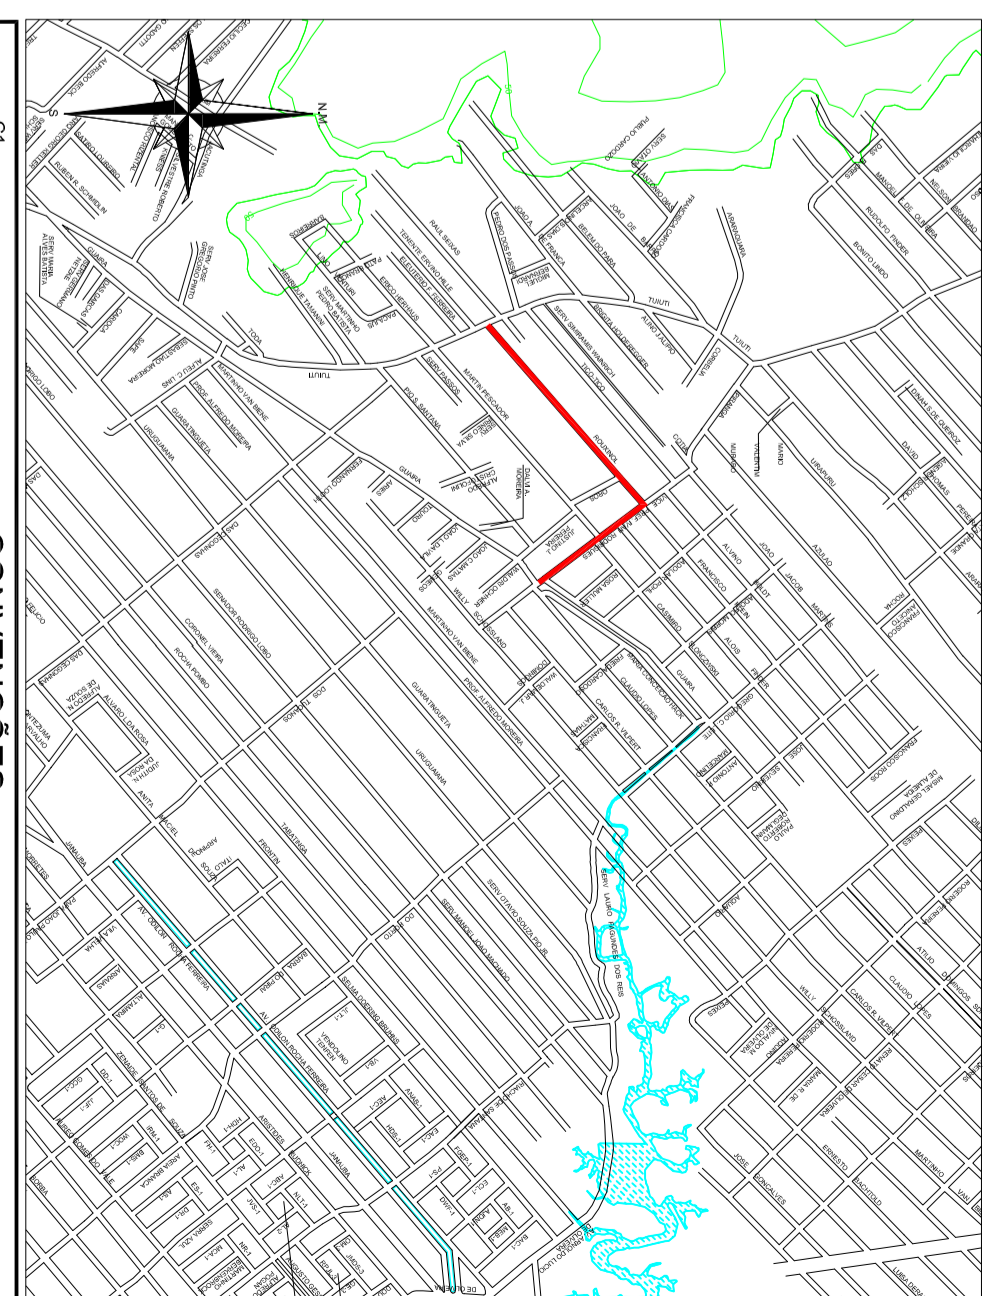

CONVENÇÕES:

	- Trazido à Execução	C1 - Cota de Terreno
	- Trazido à Execução	C2 - Cota de Trazido (Canteiro Interno)
	- Trazido à Execução	N - Estante
	- Trazido à Execução	Ø - Diâmetro do Tubo (m)
	- Caixa de Inspeção Proposta	L - Estante do Tubo (m)
	- Caixa de Inspeção Existente	L - Declividade do Tubo (m/m)
	- Caixa de Inspeção Existente em outro Projeto	L - Declividade do Tubo (m/m)
	- Caixa de Inspeção à Execução	- Trazido à Execução

QUANTITATIVO ESTIMADO

ITEM	MATERIAL	QUANT.	UNID.
01	REDE DE CONCRETO Ø40cm	-x-	m
02	REDE DE CONCRETO Ø60cm	-x-	m
03	REDE DE CONCRETO Ø80cm	-x-	m
04	REDE DE CONCRETO Ø100cm	-x-	m
05	REDE DE CONCRETO Ø120cm	187	m
06	REDE DE CONCRETO Ø150cm	488	m
07	CAIXA DE INSPEÇÃO Ø60cm	-x-	un
08	CAIXA DE INSPEÇÃO Ø70cm - UD-CL-P18	03	un
09	CAIXA DE INSPEÇÃO Ø75cm - UD-CL-P18	04	un
10	CAIXA DE INSPEÇÃO ESPECIAL 01	01	un
11	CAIXA DE INSPEÇÃO ESPECIAL 02	01	un
12	BORNA DE LODO (ESPERM)	19	un
13	LIÇÃO DOMICILIAR	56	un
14	TUBO Ø20cm P/LUG. DOMICILIAR	168	m
15	TUBO Ø20cm P/BOCA DE LOBO	38	m
16	CAIXA DE LIGAÇÃO Ø40cm	-x-	un
17	CAIXA DE LIGAÇÃO Ø60cm	-x-	un
18	GALERIA (3,50x2,10m)	273	m
19	ALA DE CONCRETO P/ GALERIA	01	un
20	ESCORAMENTO DESCONTÍNUO	4693,16	m2
21	REMOÇÃO DE PAVIMENTAÇÃO ASFALTICA	1374,60	m2
22	REMOÇÃO DE PAVIMENTAÇÃO DE PARALELEPÉDRO	1631,40	m2

DISPENSAR: NÃO DETALHADOS NESTA FASE, ESTÃO NA PLANILHA 04/104.
 - OS DEPOSITIVOS NÃO DETALHADOS NESTA FASE, ESTÃO NA PLANILHA 04/104.
 - OS DEPOSITIVOS NÃO DETALHADOS NESTA FASE, ESTÃO NA PLANILHA 04/104.
 - PARA EFEITO DE MENCÃO DOS SERVIÇOS, A CAIXA DE INSPEÇÃO ESPECIAL 01 SERÁ CONSIDERADA COMO UMA UNIDADE DE INSPEÇÃO NO Ø120 + UMA UNIDADE DE INSPEÇÃO NO Ø150.

SECRETARIA DE INFRAESTRUTURA URBANA GERÊNCIA DE BANCO DE PROJETOS	
PROJETO:	PROJETO DE DRENAGEM BACIA INDEPENDENTES VERTENTE LESTE
TÍTULO:	REGIÃO DA RUA RAUL SEIXAS - CONTROLE DE CHEIAMS
EMPRESA EXECUTORA DO ANTEPROJETO:	PMU - SEINFRA - UJ
AUTOR:	ENR PAULO ROBERTO RODRIGUES CRBA/Nº 20007
CONSERVAÇÃO:	Coordenação da Área de Obras e Serviços do Programa de Desenvolpim
ESCALA:	DESIGN: 1/1000 INDICAÇÃO

REVISÃO CADASTRAL	REVISÃO CADASTRAL
A 12/05/2017	F.R.R.
REVISÃO	EMISSÃO NÍVEL
DATA	MODIFICAÇÃO
12/05/2017	VERIFICAÇÃO APROVAÇÃO
DATA	DATA
12/05/2017	12/05/2017
DATA	DATA
12/05/2017	12/05/2017
DATA	DATA
12/05/2017	12/05/2017
DATA	DATA
12/05/2017	12/05/2017