


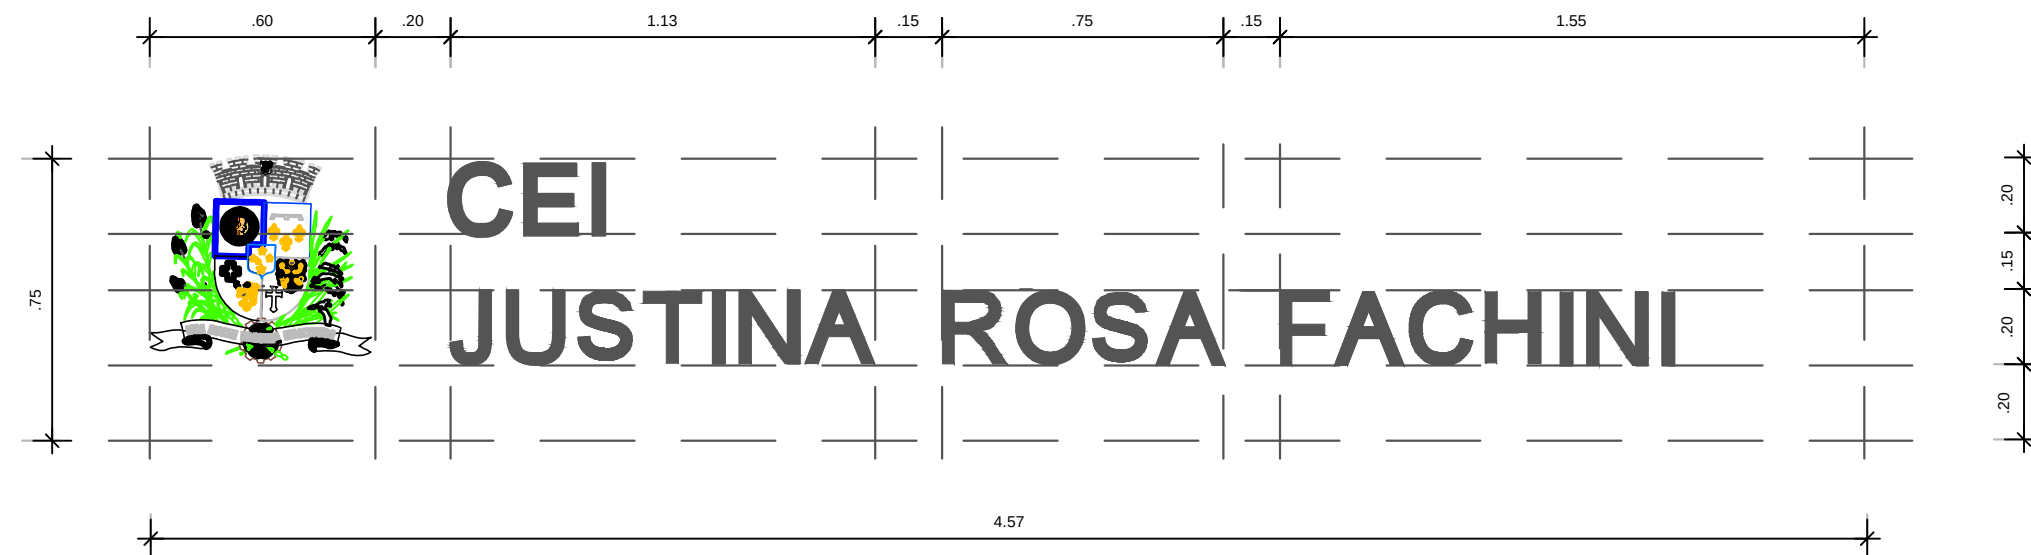

OBSERVAÇÕES

- 01- LETRAS EM CAIXA DE AÇO INOX ESCOVADO COM LARGURA E ESPESSURA DE 5 CM.
02- BRASÃO COLORIDO E GRAVADO EM CAIXA DE AÇO INOX ESCOVADO COM ESPESSURA DE 5 CM.
03- LETREIRO COM ALTURA DE 20 CM.

SECRETARIA DE EDUCAÇÃO Rua Itajaí, 390 - Centro Joinville / SC - CEP 89.201-090 Telefone: (47) 3433-3000 Fax: (47) 3433-1122 Email: educacao@joinville.sc.gov.br www.joinville.sc.gov.br	LETREIRO	Nome da Obra / Endereço: CEI Justina Rosa Fachini Rua Estrada da Lagoinha s/nº - Morro do Meio			
	Requerente:	Conteúdo: BRASÃO E LETREIRO			
	Proprietário: Prefeitura Municipal de Joinville				
	Resp. técnico - projeto: Rosane Mebs CREA 40682-9	Desenho: Mauro	Arq.Eletrônico:	Modificação: 00	Data: 27/01/2015
					Núm. Prancha: 02/02 Escala: 1:20