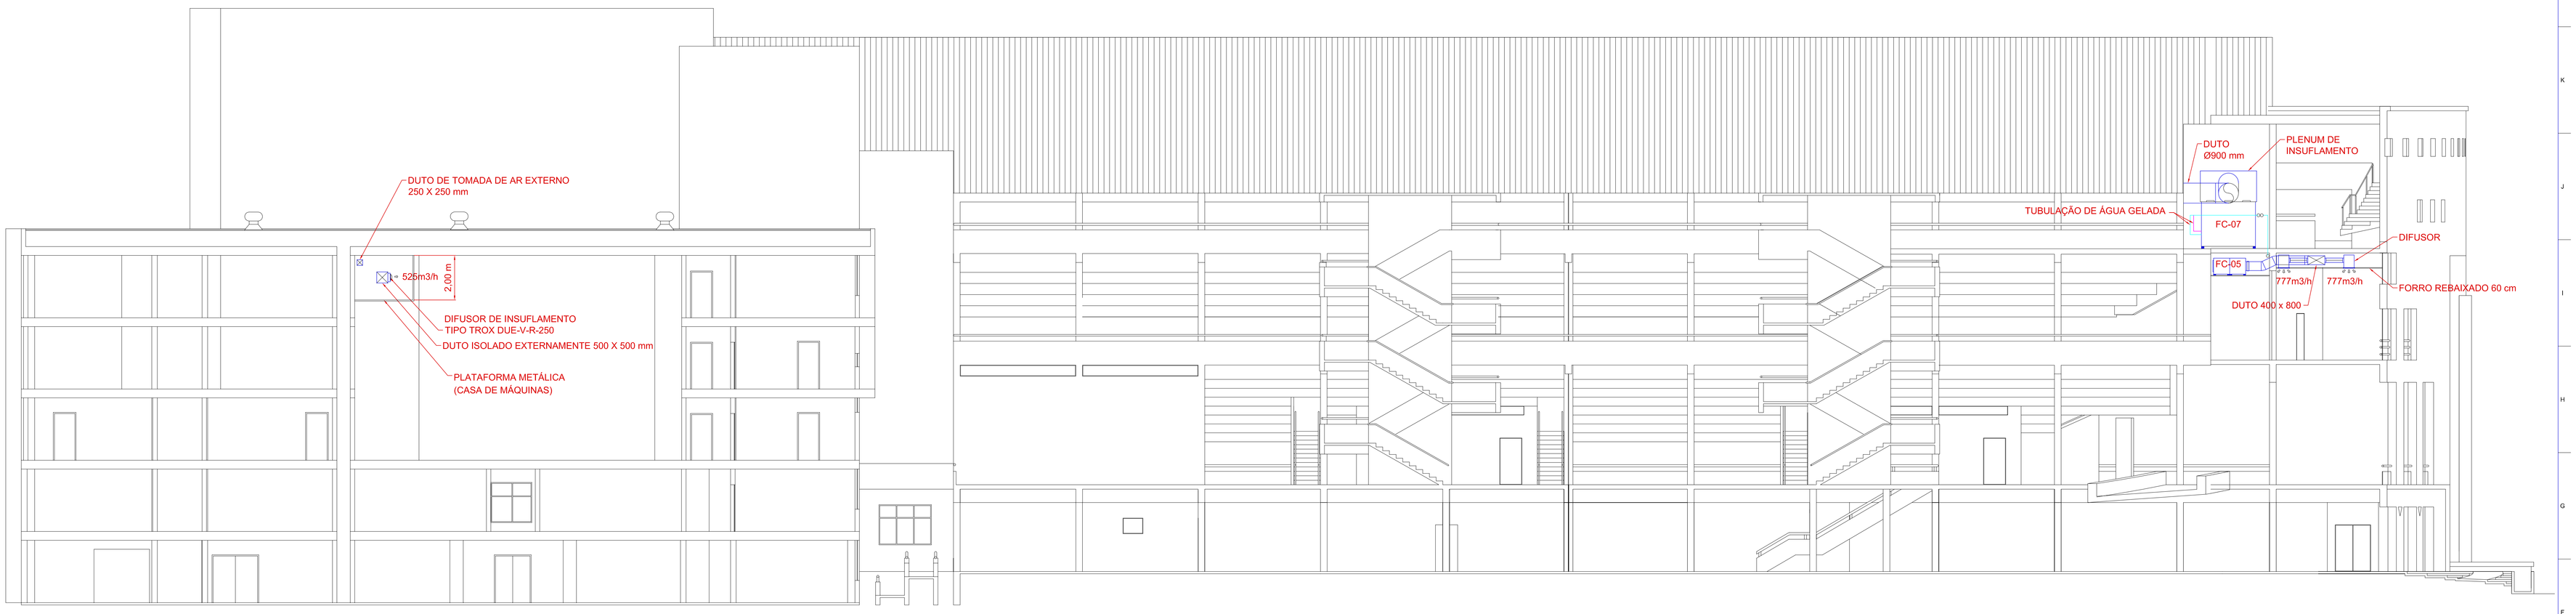

CORTE CL1
ESCALA 1:100

FUNDAÇÃO CULTURAL DE JOINVILLE
Rodrigo COELHO
Vice-prefeito e Presidente da Fundação Cultural de Joinville

Clima shop
qualidade do ar interno Ltda.

PROJETO DE CLIMATIZAÇÃO

Proprietário	FUNDAÇÃO CULTURAL DE JOINVILLE
Obra	ARENA DO CENTREVENTOS CAU HANSEN
Discriminação	CORTE CL1

11/16
ULTIMAS REVISÕES:
EMISSÃO INICIAL: 17/11/14

Escala	INDICADA	Engenheiro	ROGERS ROGERIO FARIAS - CREA/SC 11757-4 FONE: (048) 3028.2825 / email: climashop@climashop.com.br
Data	NOV/14	Desenho	CLIMASHOP
Visto	RRF		