

SECRETARIA DE INFRAESTRUTURA URBANA  
UNIDADE DE PAVIMENTAÇÃO

LEGENDA:

	Boca de lobo com grelha (BL)
	Caixa coletora (CL)
	Poço de visita (PV)
	PASSEIO
	PISTA DE ROLAMENTO
	PASSEIO

NOTAS:

1 - ESTACAS A CADA 20,00m;  
2 - ESTE DESENHO CONTÉM INFORMAÇÕES ESPECÍFICAS À FINALIDADE A QUE SE PROPÕE E NÃO DEVE SER UTILIZADO PARA OUTROS FINS SEM CONSULTA AO RESPONSÁVEL TÉCNICO.


PROJETO PAVIMENTAÇÃO		Nome da Obra / Endereço: RUA AIRTON FELÁCIO - BAIRRO BOA VISTA TRECHO: RUA SÃO MIGUEL / RUA ALCANTARA		
Resp. Técnico:  Eng. Civil: Juliano de Sant'Anna CREA: 49.431-5		Conteúdo: GEOMÉTRICO E DRENAGEM		Núm. Prancha: 01/01
Proprietário: PREFEITURA DE JOINVILLE		Desenho: ÚNICO	Arq.CAD: PROJETO GEOMÉTRICO	Modificação:
		Data: JUN/2019	Escala: 1/1000	

NOTA : Direitos autorais protegidos pela lei 5.988 de 14/12/73.  
Vedada a reprodução, alteração, cópia, total ou parcial, sem autorização expressa do autor.



# REQUALIFICAÇÃO

## EST. 0PP A 7 + 15,70m

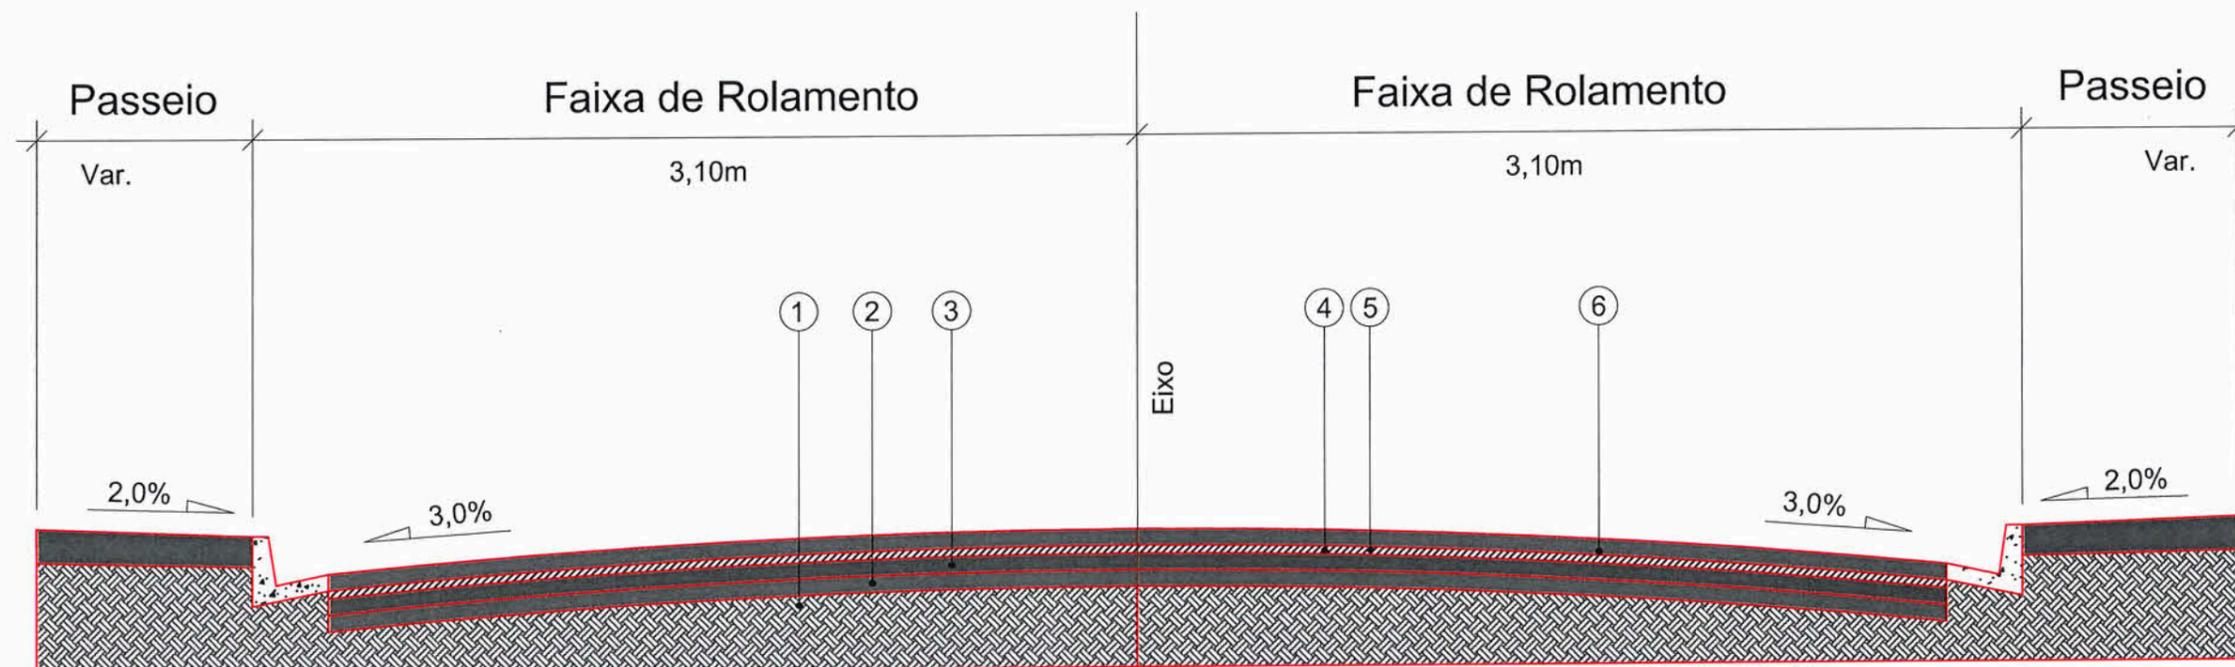


- 1 - Subleito Existente
- 2 - Sub-base Existente
- 3 - Base Existente
- 4 - Revestimento Existente
- 5 - Pintura de Ligação - RR - 1C
- 6 - CAUQ - Concreto Asfáltico Usinado a Quente Faixa "C" = 4,0 cm

Extensão = 155,70m  
 Área = 1.065,34m<sup>2</sup>

 PREFEITURA MUNICIPAL DE JOINVILLE		<b>SECRETARIA DE INFRAESTRUTURA URBANA</b> <b>UNIDADE DE PAVIMENTAÇÃO</b>		
		PROJETO PAVIMENTAÇÃO		Nome da Obra / Endereço: RUA AIRTON FELÍCIO - BAIRRO BOA VISTA TRECHO: RUA SÃO MIGUEL / RUA ALCÂNTARA
Resp. Técnico:  Engº CIVIL Juliano de Sant'Anna CREA 49.431-5		Conteúdo: PAVIMENTAÇÃO		Núm. Prancha: <b>01/01</b>
Proprietário: PREFEITURA DE JOINVILLE		Desenho: ÚNICO	Arq.CAD: PROJETO GEOMÉTRICO	Modificação:
		Data: JUN/2019	Escala: SEM ESCALA	

NOTA : Direitos autorais protegidos pela lei 5.988 de 14/12/73.  
 Vedada a reprodução, alteração, cópia, total ou parcial, sem autorização expressa do autor.

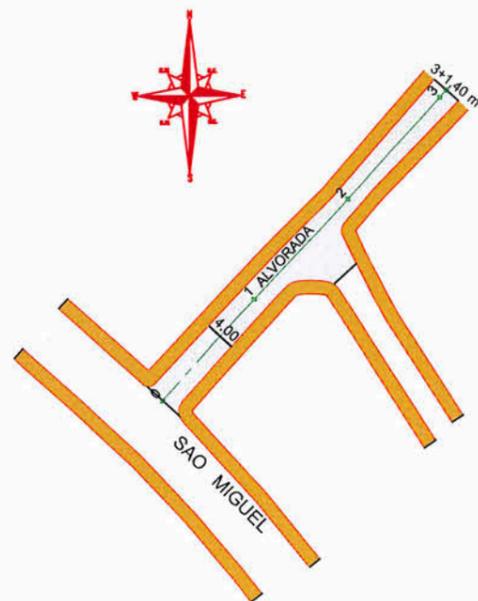

LEGENDA:

- Bocas de lobo com grelha (BL)
- Caixa coletora (CL)
- Poço de visita (PV)
- PASSEIO
- PISTA DE ROLAMENTO
- PASSEIO

NOTAS:

- 1 - ESTACAS A CADA 20,00m;
- 2 - ESTE DESENHO CONTÉM INFORMAÇÕES ESPECÍFICAS À FINALIDADE A QUE SE PROPÕE E NÃO DEVE SER UTILIZADO PARA OUTROS FINS SEM CONSULTA AO RESPONSÁVEL TÉCNICO.



SECRETARIA DE INFRAESTRUTURA URBANA  
UNIDADE DE PAVIMENTAÇÃO


<p><b>PROJETO PAVIMENTAÇÃO</b></p> <p>Resp. Técnico: </p> <p>Eng. Civil Juliano de Sant'Anna CREA: 49.431-5</p> <p>Proprietário: </p> <p>PREFEITURA DE JOINVILLE</p>	<p>Nome da Obra / Endereço: RUA ALVORADA - BAIRRO BOA VISTA TRECHO: RUA SÃO MIGUEL/ FINAL</p> <p>Conteúdo: GEOMÉTRICO E DRENAGEM</p>	<p>Núm. Prancha: <b>01/01</b></p>	
<p>Desenho: ÚNICO</p> <p>Arq.CAD: PROJETO GEOMÉTRICO</p>	<p>Modificação:</p> <p>Data: JUN/2019</p>	<p>Escala: 1/1000</p>	

NOTA : Direitos autorais protegidos pela lei 5.988 de 14/12/73.  
Vedada a reprodução, alteração, cópia, total ou parcial, sem autorização expressa do autor.



# REQUALIFICAÇÃO

EST. 0PP A 3+1,40 m

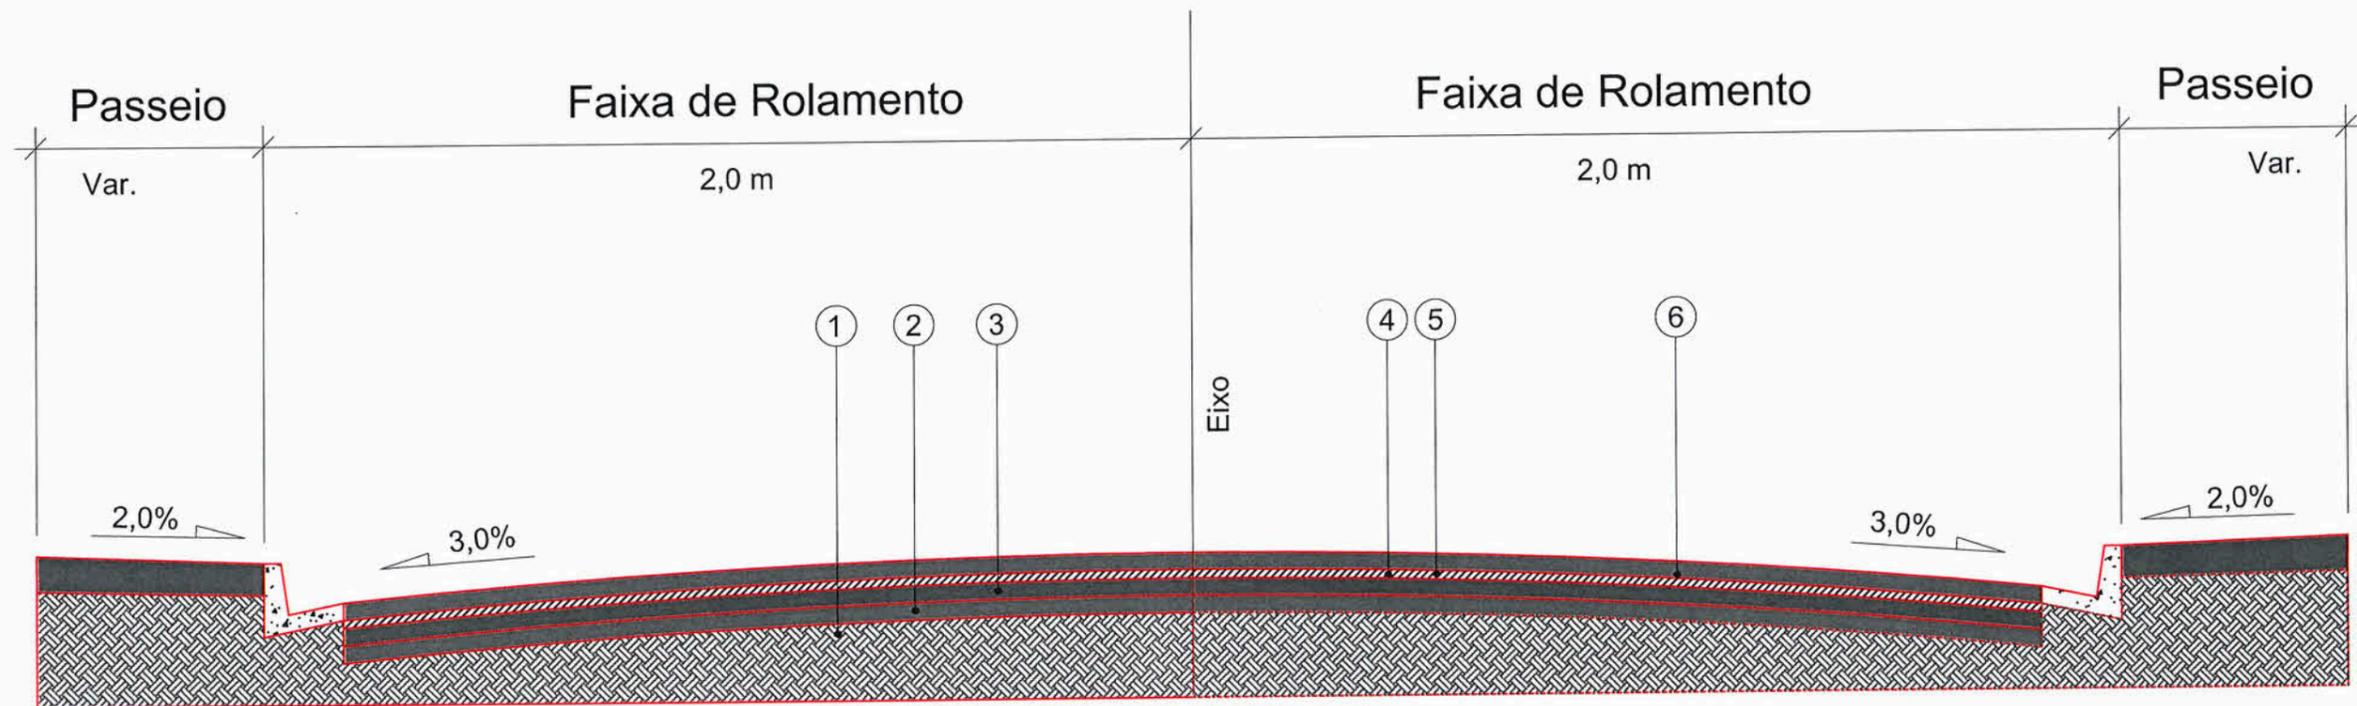

- 1 - Subleito Existente
- 2 - Sub-base Existente
- 3 - Base Existente
- 4 - Revestimento Existente
- 5 - Pintura de Ligação - RR - 1C
- 6 - CAUQ - Concreto Asfáltico Usinado a Quente Faixa "C" = 4,0 cm


Extensão = 61,40 m

Área = 345,60 m<sup>2</sup>

 PREFEITURA MUNICIPAL DE JOINVILLE		SECRETARIA DE INFRAESTRUTURA URBANA UNIDADE DE PAVIMENTAÇÃO				
PROJETO PAVIMENTAÇÃO		Nome da Obra / Endereço: RUA ALVORADA - BAIRRO BOA VISTA TRECHO: RUA SÃO MIGUEL/ FINAL			Núm. Prancha: <span style="font-size: 2em;">01</span> / <span style="font-size: 2em;">01</span>	
Resp. Técnico: Engº Civil: Juliano da Sant'Anna CREA 49.431-5		Conteúdo: PAVIMENTAÇÃO				
Proprietário: PREFEITURA DE JOINVILLE		Desenho: ÚNICO	Arq.CAD: PROJETO GEOMÉTRICO	Modificação:	Data: JUN/2019	Escala: SEM ESCALA

NOTA : Direitos autorais protegidos pela lei 5.988 de 14/12/73.  
 Vedada a reprodução, alteração, cópia, total ou parcial, sem autorização expressa do autor.

  
 PAPEL RECICLÁVEL

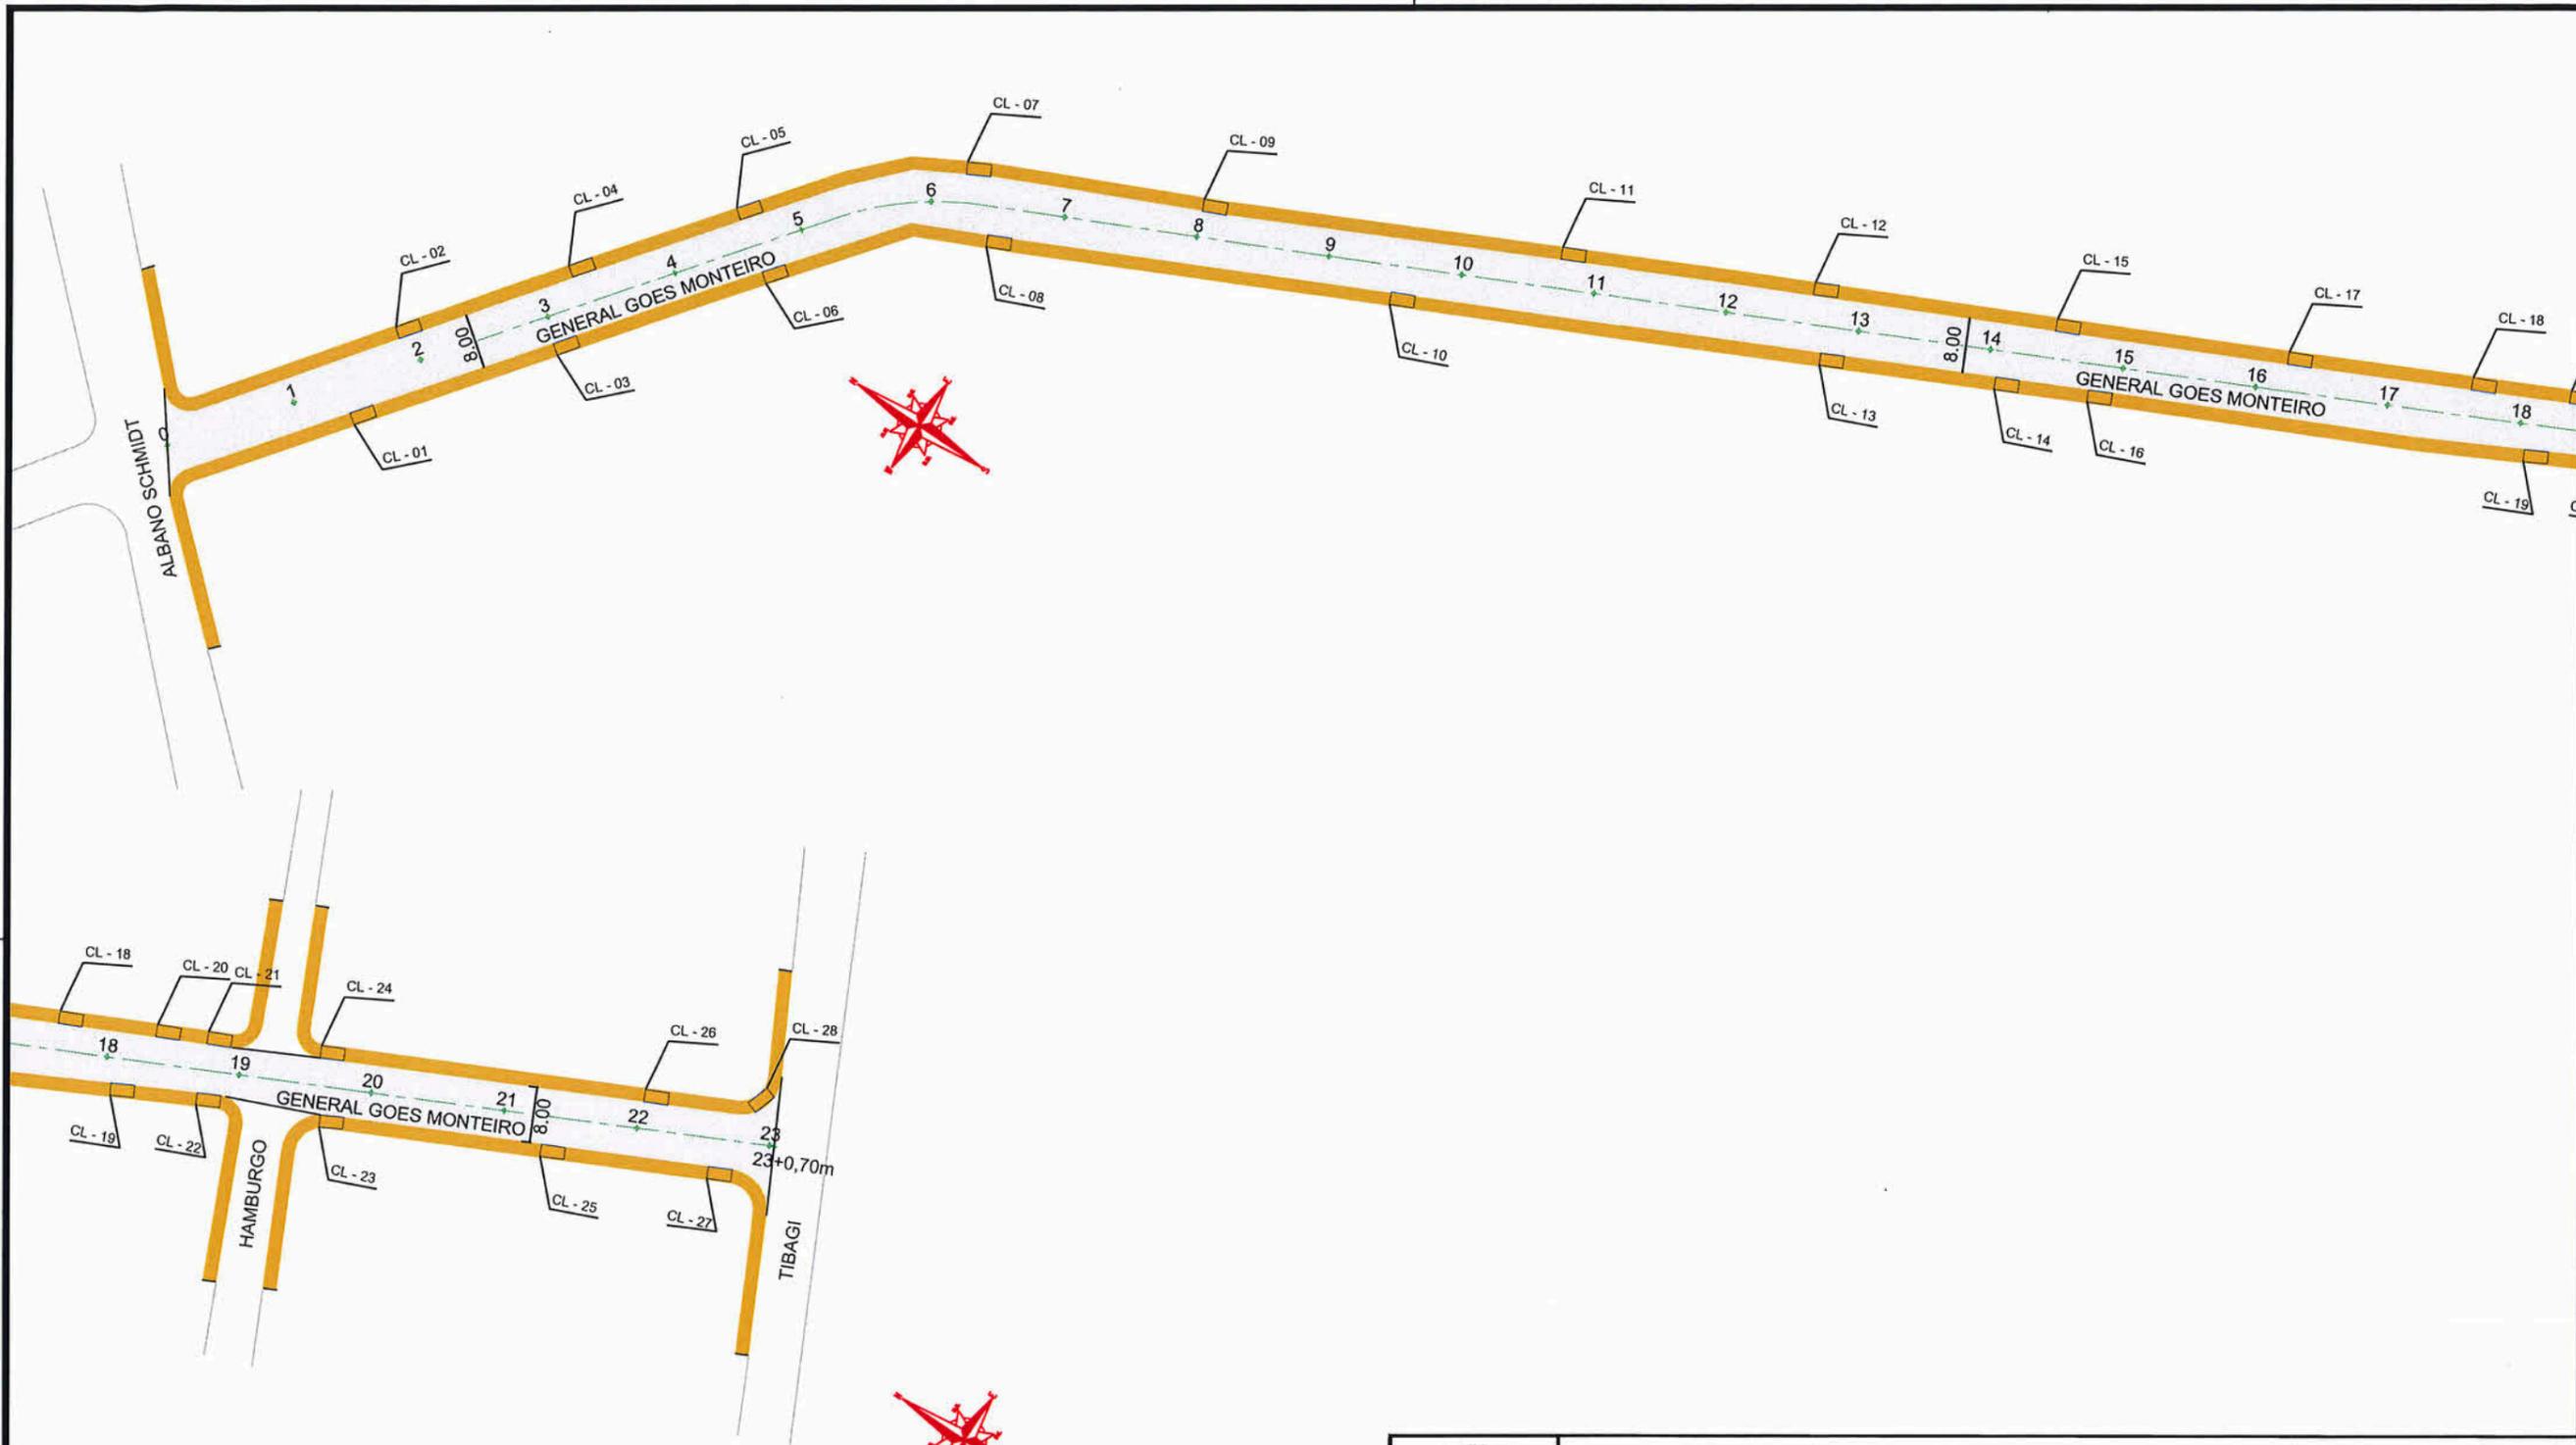

SECRETARIA DE INFRAESTRUTURA URBANA  
UNIDADE DE PAVIMENTAÇÃO

- LEGENDA:
- Boca de lobo com grelha (BL)
  - Caixa coletora (CL)
  - Poço de visita (PV)
  - PASSEIO
  - PISTA DE ROLAMENTO
  - PASSEIO

NOTAS:  
1 - ESTACAS A CADA 20,00m;  
2 - ESTE DESENHO CONTÉM INFORMAÇÕES ESPECÍFICAS À FINALIDADE A QUE SE PROPÕE E NÃO DEVE SER UTILIZADO PARA OUTROS FINS SEM CONSULTA AO RESPONSÁVEL TÉCNICO.

PROJETO PAVIMENTAÇÃO  
Resp. Técnico:   
Eng. Civil Juliano de Sant'Anna  
CREA: 10.431-5  
Proprietário:   
PREFEITURA DE JOINVILLE

Nome da Obra / Endereço:  
RUA GENERAL GOES MONTEIRO - BAIRRO BOA VISTA  
TRECHO: RUA ALBANO SCHMIDT/ RUA TIBAGI

Conteúdo:  
GEOMÉTRICO E DRENAGEM

Núm. Prancha:

01 / 01


Desenho: ÚNICO	Arq.CAD: PROJETO GEOMÉTRICO	Modificação:	Data: JUN/2019	Escala: 1/1000
----------------	-----------------------------	--------------	----------------	----------------

NOTA : Direitos autorais protegidos pela lei 5.988 de 14/12/73.  
Vedada a reprodução, alteração, cópia, total ou parcial, sem autorização expressa do autor.

PAPEL RECICLÁVEL

# REQUALIFICAÇÃO

EST. 0PP A 23 + 0,70m

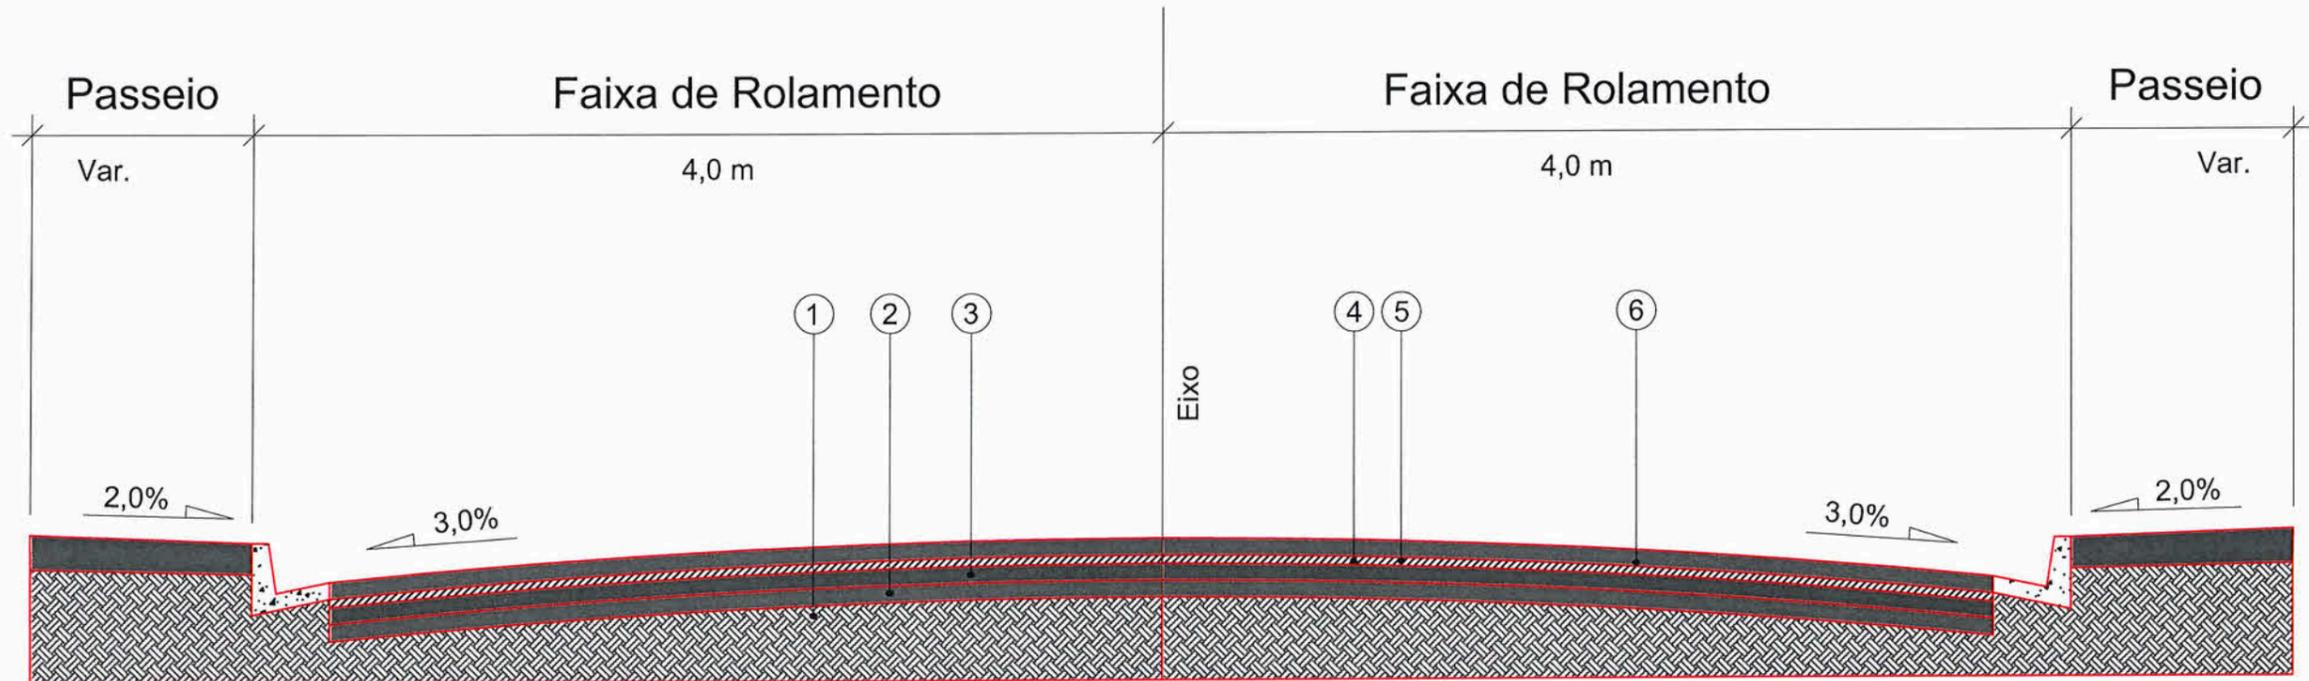


- 1 - Subleito Existente
- 2 - Sub-base Existente
- 3 - Base Existente
- 4 - Revestimento Existente
- 5 - Pintura de Ligação - RR - 1C
- 6 - CAUQ - Concreto Asfáltico Usinado a Quente Faixa "C" = 4,0 cm

Extensão = 460,70 m  
 Área = 3.785,60 m<sup>2</sup>

 SECRETARIA DE INFRAESTRUTURA URBANA UNIDADE DE PAVIMENTAÇÃO			
PROJETO PAVIMENTAÇÃO	Nome da Obra / Endereço: RUA GENERAL GOES MONTEIRO - BAIRRO BOA VISTA TRECHO: RUA ALBANO SCHMIDT/ RUA TIBAGI		
Resp. Técnico:  Eng.º Civil Juliano de Sant'Anna CREA 49.431-5	Conteúdo: PAVIMENTAÇÃO		Núm. Prancha: 01 / 01
Proprietário: PREFEITURA DE JOINVILLE	Desenho: ÚNICO	Arq.CAD: PROJETO GEOMÉTRICO	Modificação: Data: JUN/2019 Escala: SEM ESCALA

NOTA : Direitos autorais protegidos pela lei 5.988 de 14/12/73.  
 Vedada a reprodução, alteração, cópia, total ou parcial, sem autorização expressa do autor.



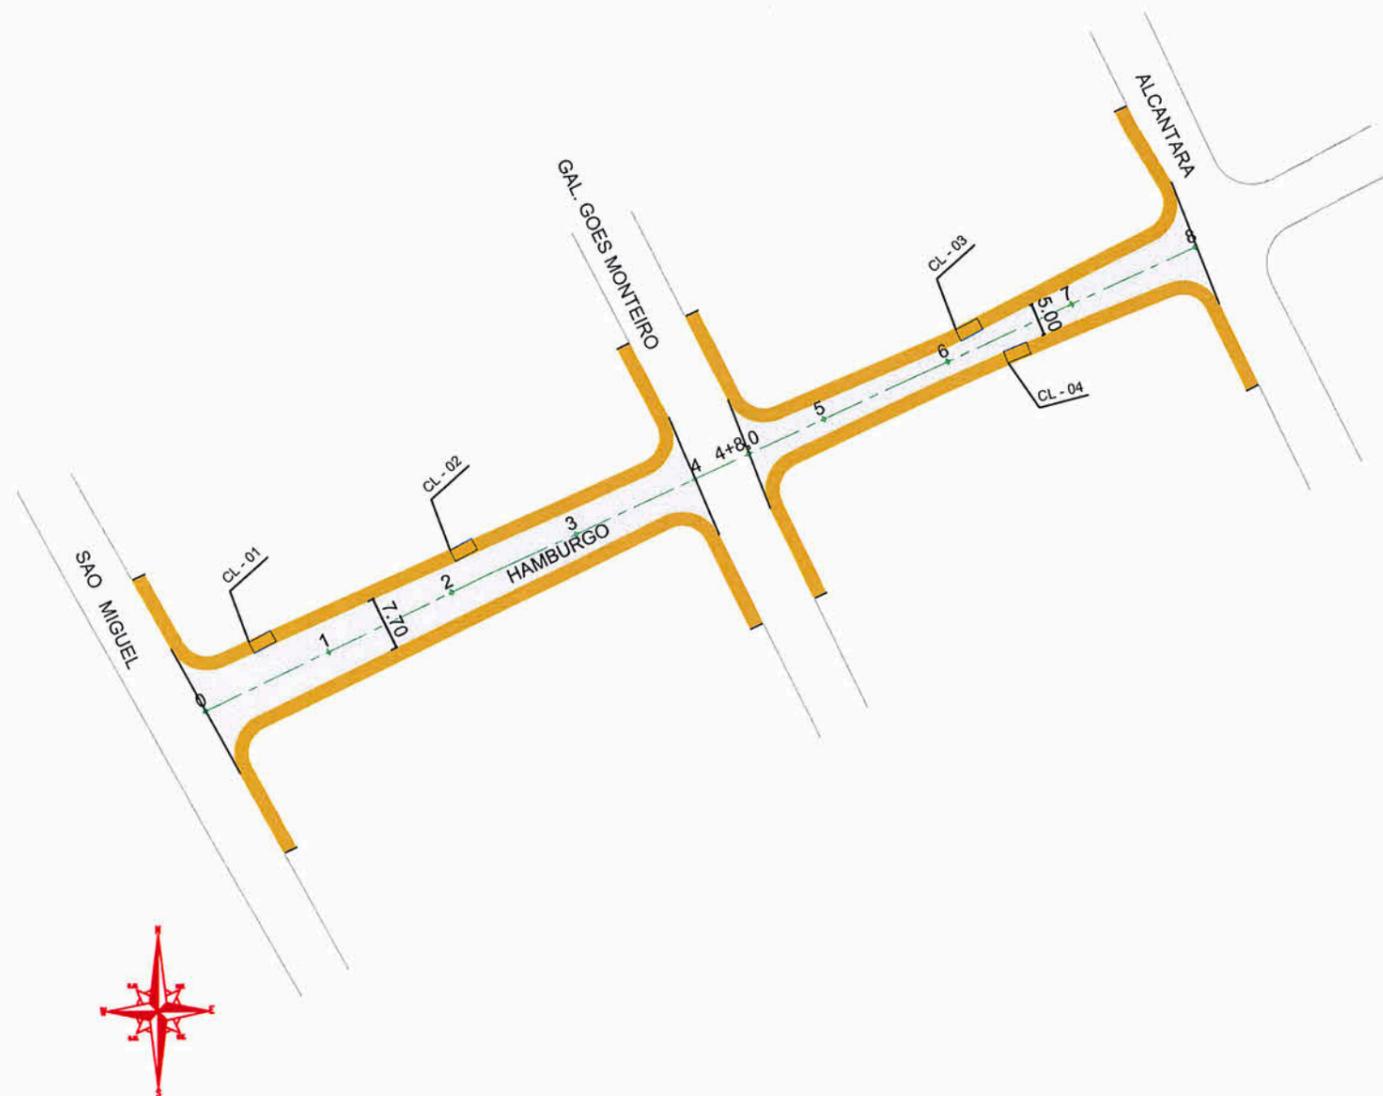

LEGENDA:

- Boca de lobo com grelha (BL)
- Caixa coletora (CL)
- Poço de visita (PV)
- PASSEIO
- PISTA DE ROLAMENTO
- PASSEIO

NOTAS:

- 1 - ESTACAS A CADA 20,00m;
- 2 - ESTE DESENHO CONTÉM INFORMAÇÕES ESPECÍFICAS À FINALIDADE A QUE SE PROPÕE E NÃO DEVE SER UTILIZADO PARA OUTROS FINS SEM CONSULTA AO RESPONSÁVEL TÉCNICO.



SECRETARIA DE INFRAESTRUTURA URBANA  
UNIDADE DE PAVIMENTAÇÃO

PROJETO  
PAVIMENTAÇÃO

Nome da Obra / Endereço:  
RUA HAMBURGO - BAIRRO BOA VISTA  
TRECHO: RUA SÃO MIGUEL/ RUA ALCANTARA

Resp. Técnico:  
  
Eng. Civil Juliano de Sant'Anna  
CREA: 49.431-5  
Proprietário:

Conteúdo:  
GEOMÉTRICO E DRENAGEM

Núm. Prancha:

01 / 01

PREFEITURA DE JOINVILLE


Desenho: ÚNICO	Arq.CAD: PROJETO GEOMÉTRICO	Modificação:	Data: JUN/2019	Escala: 1/1000
----------------	-----------------------------	--------------	----------------	----------------

NOTA : Direitos autorais protegidos pela lei 5.988 de 14/12/73.  
Vedada a reprodução, alteração, cópia, total ou parcial, sem autorização expressa do autor.



# REQUALIFICAÇÃO

## EST. 0PP A 8

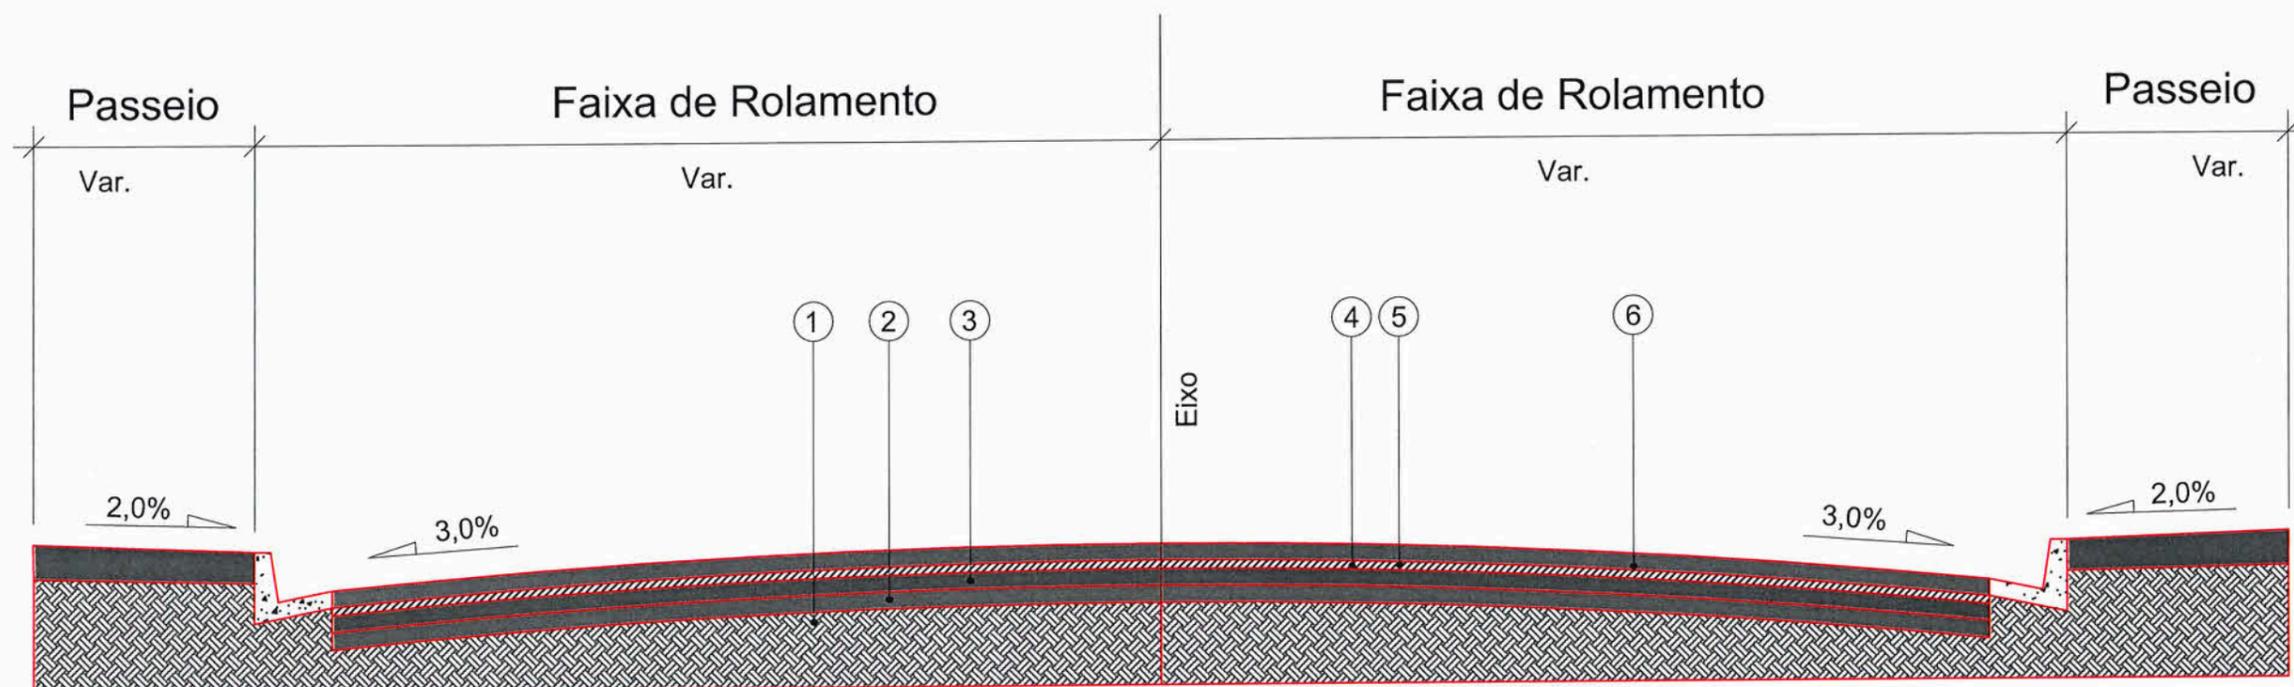


- 1 - Subleito Existente
- 2 - Sub-base Existente
- 3 - Base Existente
- 4 - Revestimento Existente
- 5 - Pintura de Ligação - RR - 1C
- 6 - CAUQ - Concreto Asfáltico Usinado a Quente Faixa "C" = 4,0 cm

Extensão = 152,00 m  
Área = 1.136,00 m<sup>2</sup>

 <b>SECRETARIA DE INFRAESTRUTURA URBANA</b> <b>UNIDADE DE PAVIMENTAÇÃO</b>	
<b>PROJETO PAVIMENTAÇÃO</b>	Nome da Obra / Endereço: RUA HAMBURGO - BAIRRO BOA VISTA TRECHO: RUA SÃO MIGUEL/ RUA ALCÂNTARA
Resp. Técnico: Eng.º Clívio Juliano de Sant'Anna CREA: 49.431-5	Conteúdo: PAVIMENTAÇÃO
Proprietário: PREFEITURA DE JOINVILLE	Núm. Prancha: <div style="font-size: 2em; text-align: center;">01 / 01</div>
Desenho: ÚNICO	Arq. CAD: PROJETO GEOMÉTRICO
Modificação:	Data: JUN/2019
Escala: SEM ESCALA	

NOTA : Direitos autorais protegidos pela lei 5.988 de 14/12/73.  
Vedada a reprodução, alteração, cópia, total ou parcial, sem autorização expressa do autor.



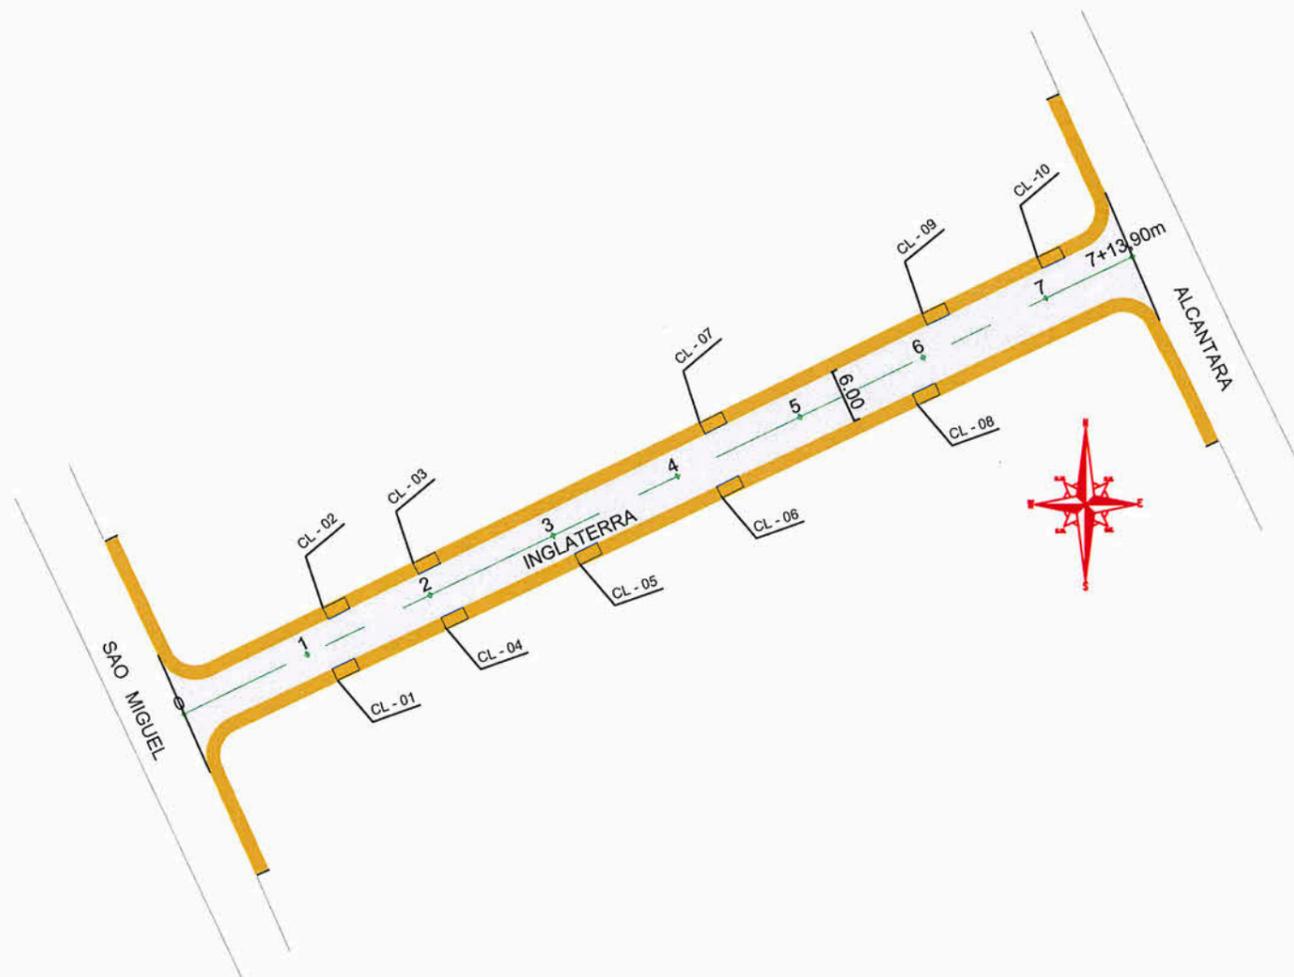

LEGENDA:

- Boca de lobo com grelha (BL)
- Caixa coletora (CL)
- Poço de visita (PV)
- PASSEIO
- PISTA DE ROLAMENTO
- PASSEIO

NOTAS:

- 1 - ESTACAS A CADA 20,00m;
- 2 - ESTE DESENHO CONTÉM INFORMAÇÕES ESPECÍFICAS À FINALIDADE A QUE SE PROPÕE E NÃO DEVE SER UTILIZADO PARA OUTROS FINS SEM CONSULTA AO RESPONSÁVEL TÉCNICO.



SECRETARIA DE INFRAESTRUTURA URBANA  
UNIDADE DE PAVIMENTAÇÃO


<b>PROJETO PAVIMENTAÇÃO</b>		Nome da Obra / Endereço: RUA INGLATERRA - BAIRRO BOA VISTA TRECHO: RUA SÃO MIGUEL/ RUA ALCANTARA		
Resp. Técnico:  Eng.º Civil Juliano de Sant'Anna CREA: 49.431-5		Conteúdo: GEOMÉTRICO E DRENAGEM		Núm. Prancha: 01/01
Proprietário: PREFEITURA DE JOINVILLE		Desenho: ÚNICO	Arq.CAD: PROJETO GEOMÉTRICO	Modificação:
		Data: JUN/2019	Escala: 1/1000	

NOTA : Direitos autorais protegidos pela lei 5.988 de 14/12/73.  
Vedada a reprodução, alteração, cópia, total ou parcial, sem autorização expressa do autor.



# REQUALIFICAÇÃO

## EST. 0PP A 7 + 13,90m

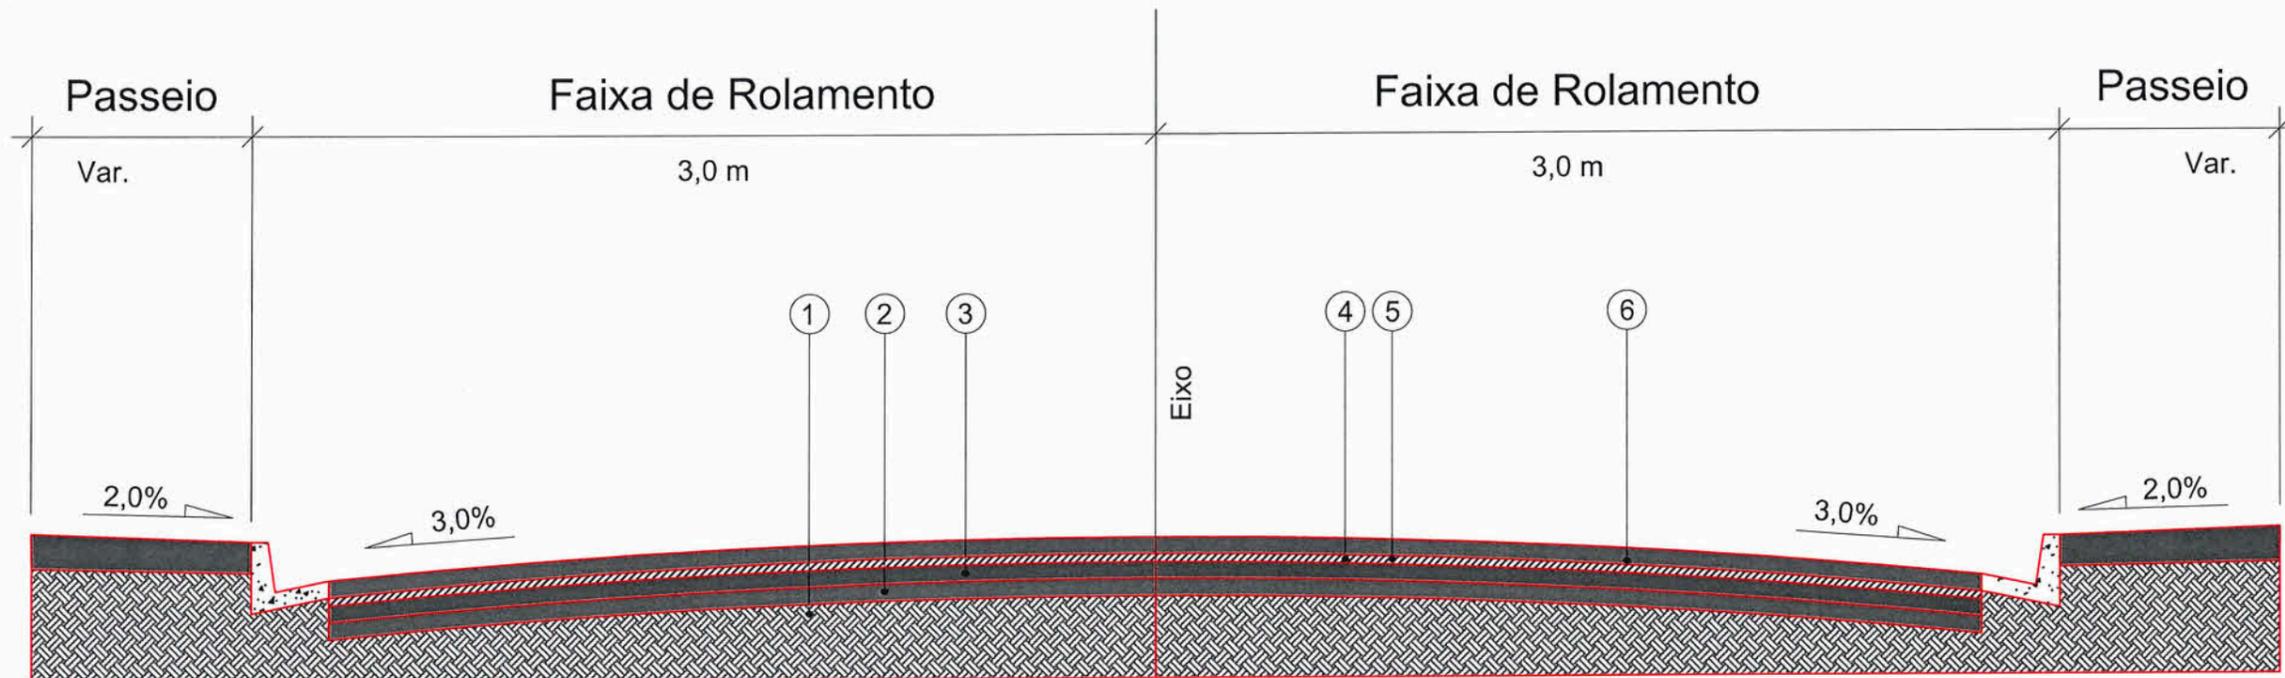


- 1 - Subleito Existente
- 2 - Sub-base Existente
- 3 - Base Existente
- 4 - Revestimento Existente
- 5 - Pintura de Ligação - RR - 1C
- 6 - CAUQ - Concreto Asfáltico Usinado a Quente Faixa "C" = 4,0 cm

Extensão = 153,90 m  
 Área = 1.023,40 m<sup>2</sup>

 PREFEITURA MUNICIPAL DE JOINVILLE		<b>SECRETARIA DE INFRAESTRUTURA URBANA</b> <b>UNIDADE DE PAVIMENTAÇÃO</b>		
<b>PROJETO PAVIMENTAÇÃO</b>		Nome da Obra / Endereço: RUA INGLATERRA - BAIRRO BOA VISTA TRECHO: RUA SÃO MIGUEL/ RUA ALCÂNTARA		
Resp. Técnico: Engº Civil: Julliano de Sant'Anna CREA: 49.431-5		Conteúdo: PAVIMENTAÇÃO		Núm. Prancha: <span style="font-size: 2em;">01</span> <span style="font-size: 2em;">/</span> <span style="font-size: 2em;">01</span>
Proprietário: PREFEITURA DE JOINVILLE		Desenho: ÚNICO	Arq.CAD: PROJETO GEOMÉTRICO	Modificação:
		Data: JUN/2019	Escala: SEM ESCALA	

NOTA : Direitos autorais protegidos pela lei 5.988 de 14/12/73.  
 Vedada a reprodução, alteração, cópia, total ou parcial, sem autorização expressa do autor.

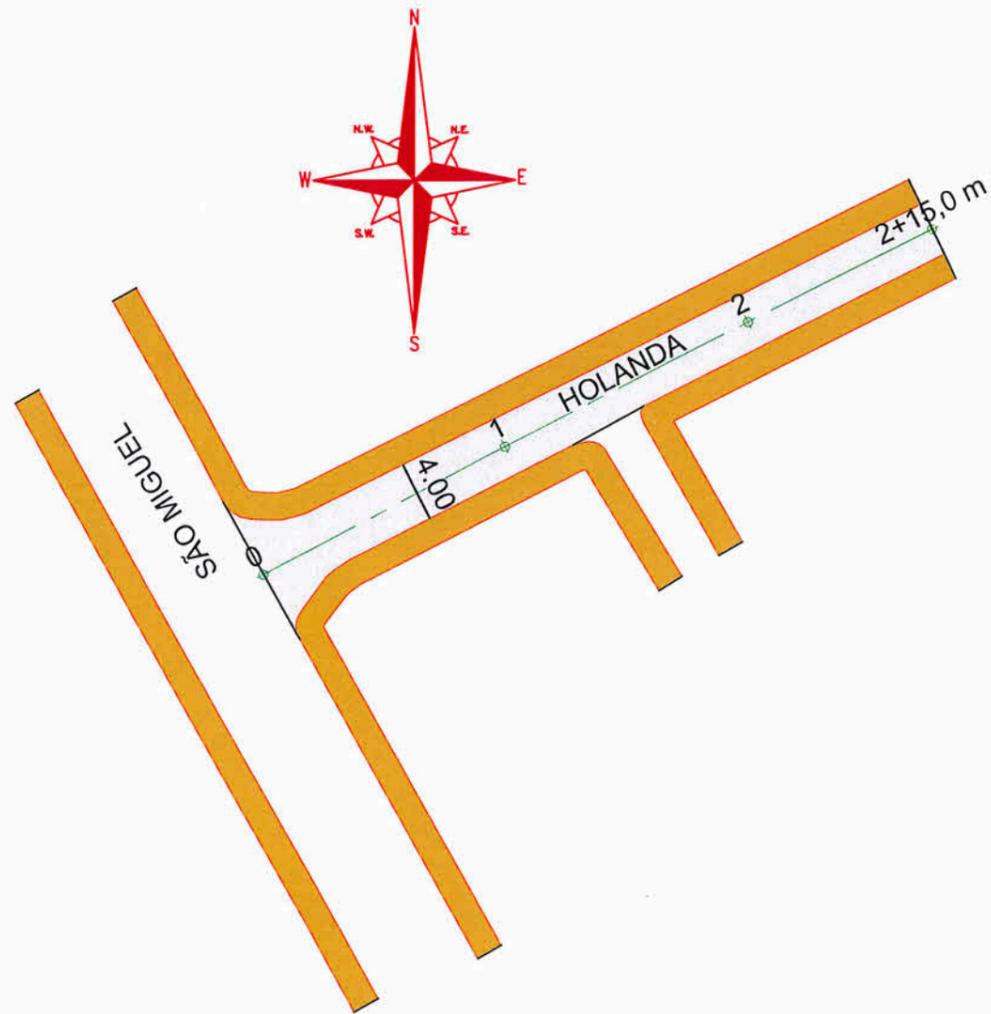

SECRETARIA DE INFRAESTRUTURA URBANA  
UNIDADE DE PAVIMENTAÇÃO

LEGENDA:

- Boca de lobo com grelha (BL)
- Caixa coletora (CL)
- Poço de visita (PV)
- PASSEIO
- PISTA DE ROLAMENTO
- PASSEIO

NOTAS:

- 1 - ESTACAS A CADA 20,00m;
- 2 - ESTE DESENHO CONTÉM INFORMAÇÕES ESPECÍFICAS À FINALIDADE A QUE SE PROPÕE E NÃO DEVE SER UTILIZADO PARA OUTROS FINS SEM CONSULTA AO RESPONSÁVEL TÉCNICO.

PROJETO PAVIMENTAÇÃO

Resp. Técnico:

Proprietário:

PREFEITURA DE JOINVILLE


Nome da Obra / Endereço: RUA HOLANDA - BAIRRO BOA VISTA TRECHO: RUA SÃO MIGUEL/ FINAL		Núm. Prancha: <b>01/01</b>
Conteúdo: GEOMÉTRICO E DRENAGEM		
Desenho: ÚNICO	Arq.CAD: PROJETO GEOMÉTRICO	Modificação:
Data: JUN/2019		Escala: 1/500

NOTA : Direitos autorais protegidos pela lei 5.988 de 14/12/73.  
Vedada a reprodução, alteração, cópia, total ou parcial, sem autorização expressa do autor.



# REQUALIFICAÇÃO

## EST. 0PP A 2+15,0 m

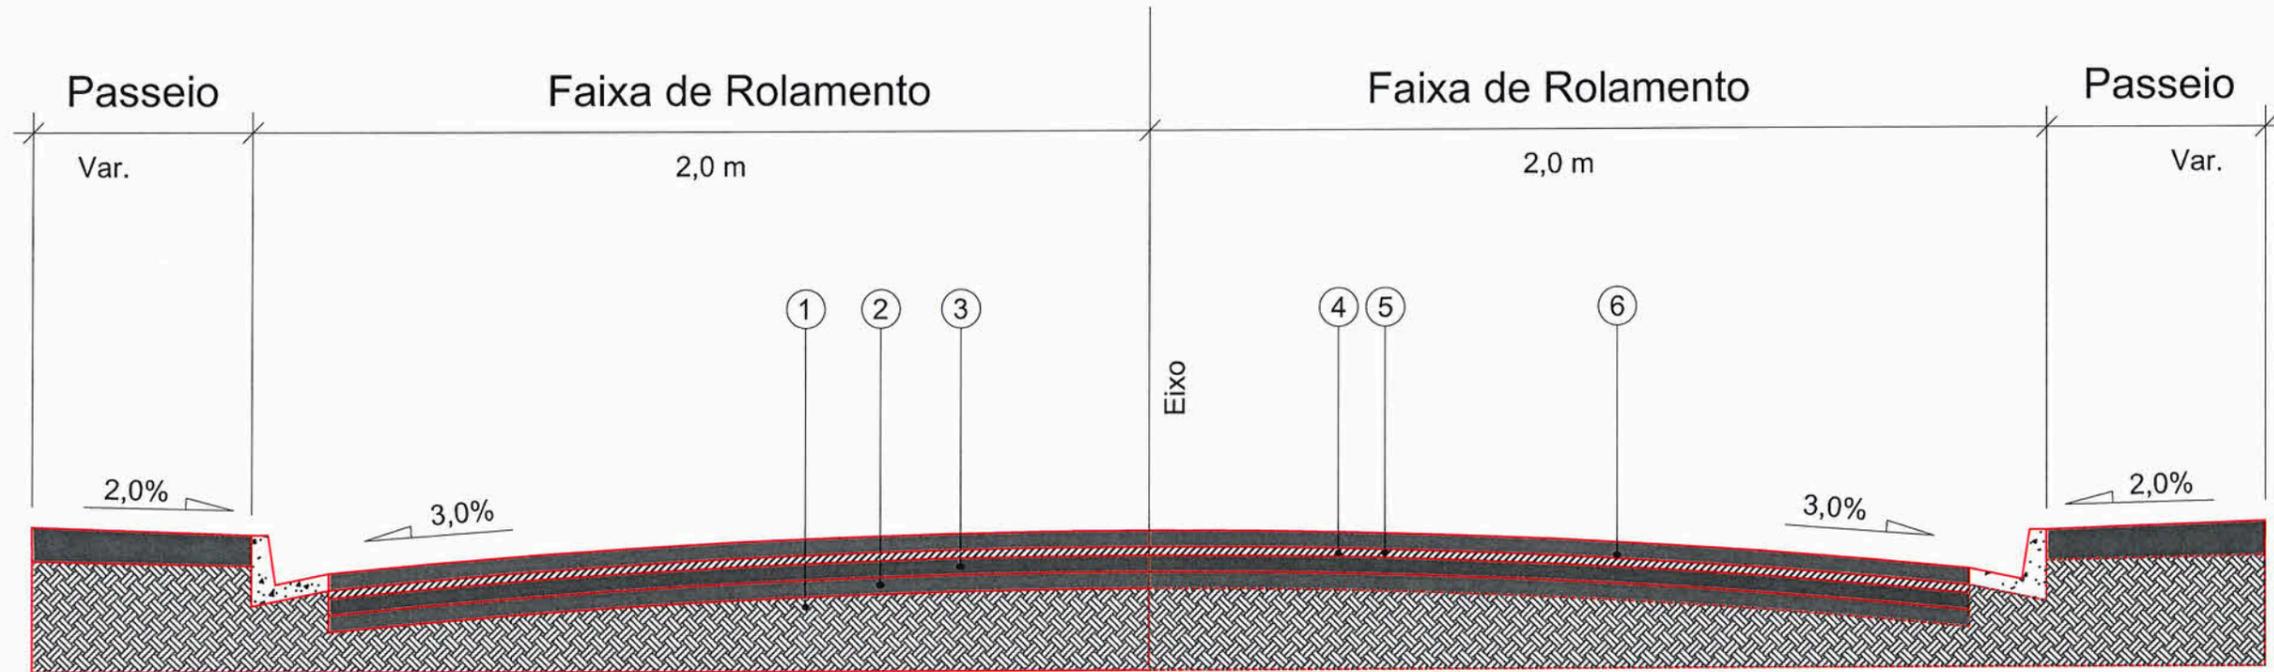


- 1 - Subleito Existente
- 2 - Sub-base Existente
- 3 - Base Existente
- 4 - Revestimento Existente
- 5 - Pintura de Ligação - RR - 1C
- 6 - CAUQ - Concreto Asfáltico Usinado a Quente Faixa "C" = 4,0 cm

Extensão = 55,0 m  
 Área = 260,0 m<sup>2</sup>

 PREFEITURA MUNICIPAL DE JOINVILLE		<b>SECRETARIA DE INFRAESTRUTURA URBANA</b> <b>UNIDADE DE PAVIMENTAÇÃO</b>		
<b>PROJETO PAVIMENTAÇÃO</b>		Nome da Obra / Endereço: RUA HOLANDA - BAIRRO BOA VISTA TRECHO: RUA SÃO MIGUEL/ FINAL		Núm. Prancha: <div style="font-size: 2em; font-weight: bold;">01</div> <hr style="width: 50%; margin: 0 auto;"/> <div style="font-size: 2em; font-weight: bold;">01</div>
Resp. Técnico: Engº CIVIL Juliano de Sant'Anna CREA: 49.431-5		Conteúdo: PAVIMENTAÇÃO		
Proprietário: PREFEITURA DE JOINVILLE		Desenho: ÚNICO	Arq.CAD: PROJETO GEOMÉTRICO	Modificação:
		Data: JUN/2019	Escala: SEM ESCALA	

NOTA : Direitos autorais protegidos pela lei 5.988 de 14/12/73.  
 Vedada a reprodução, alteração, cópia, total ou parcial, sem autorização expressa do autor.

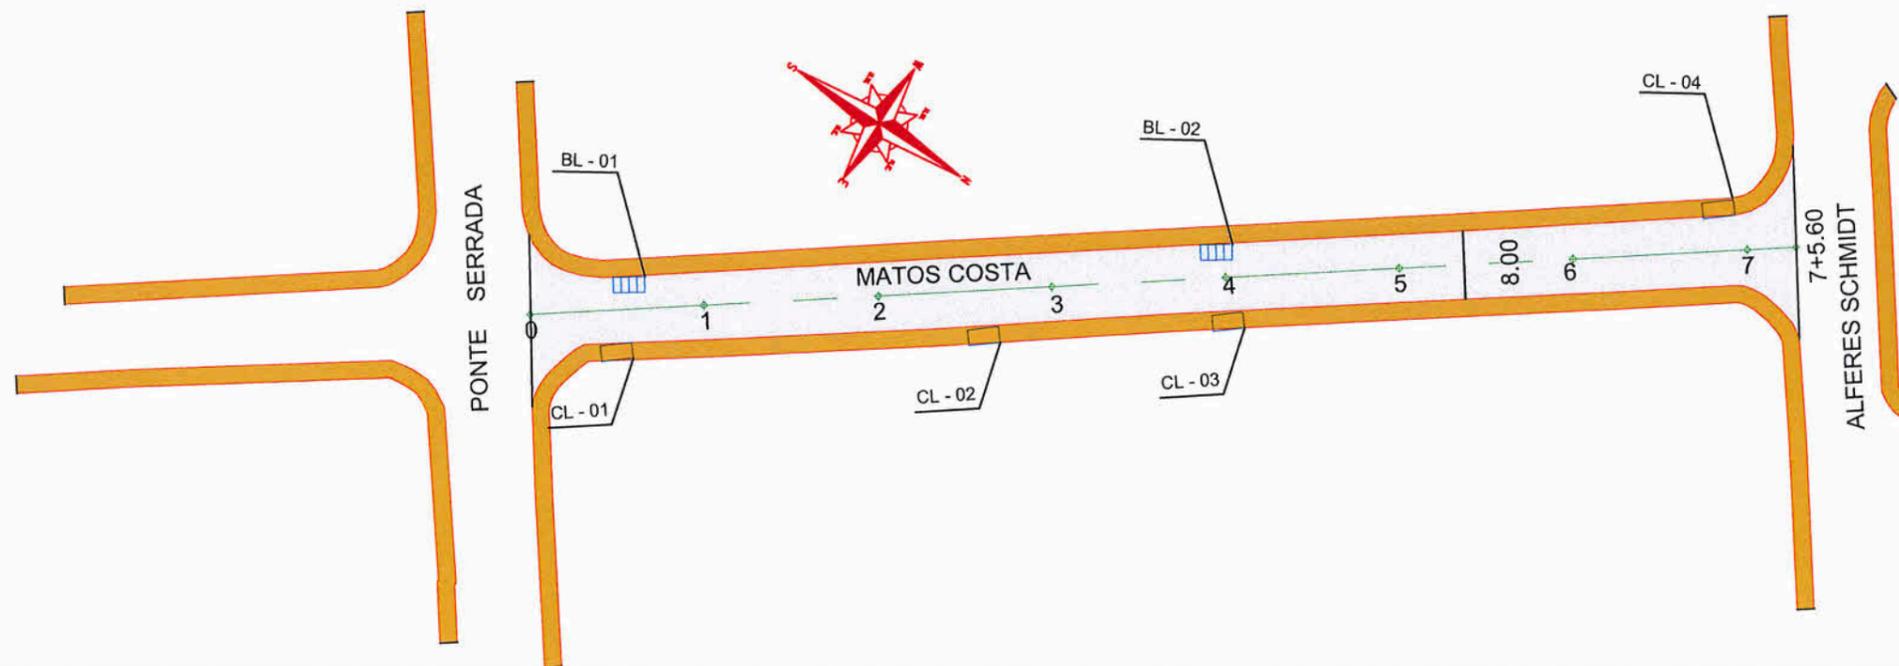

**LEGENDA**

- Boca de lobo com grelha (BL)
- Caixa coletora (CL)
- Poço de visita (PV)
- PASSEIO
- PISTA DE ROLAMENTO
- PASSEIO

**NOTAS:**

- 1 - ESTACAS A CADA 20,00m;
- 2 - ESTE DESENHO CONTÉM INFORMAÇÕES ESPECÍFICAS À FINALIDADE A QUE SE PROPÕE E NÃO DEVE SER UTILIZADO PARA OUTROS FINS SEM CONSULTA AO RESPONSÁVEL TÉCNICO.



**SECRETARIA DE INFRAESTRUTURA URBANA  
UNIDADE DE PAVIMENTAÇÃO**

**PROJETO  
PAVIMENTAÇÃO**

Nome da Obra / Endereço:  
RUA MATOS COSTA - BAIRRO COMASA  
TRECHO: RUA PONTE SERRADA/ RUA ALFERES SCHMIDT

Resp. Técnico:  
  
Eng.º Civil: Juliano de Sant'Anna  
CREA: 49.841-5

Conteúdo:  
GEOMÉTRICO E DRENAGEM

Núm. Prancha:  
**01/01**

Proprietário:  
PREFEITURA DE JOINVILLE


Desenho: ÚNICO	Arq.CAD: PROJETO GEOMÉTRICO	Modificação:	Data: JUN/2019	Escala: 1/1000
----------------	-----------------------------	--------------	----------------	----------------

NOTA : Direitos autorais protegidos pela lei 5.988 de 14/12/73.  
Vedada a reprodução, alteração, cópia, total ou parcial, sem autorização expressa do autor.



# REQUALIFICAÇÃO

## EST. 0PP A 7 + 5,60m

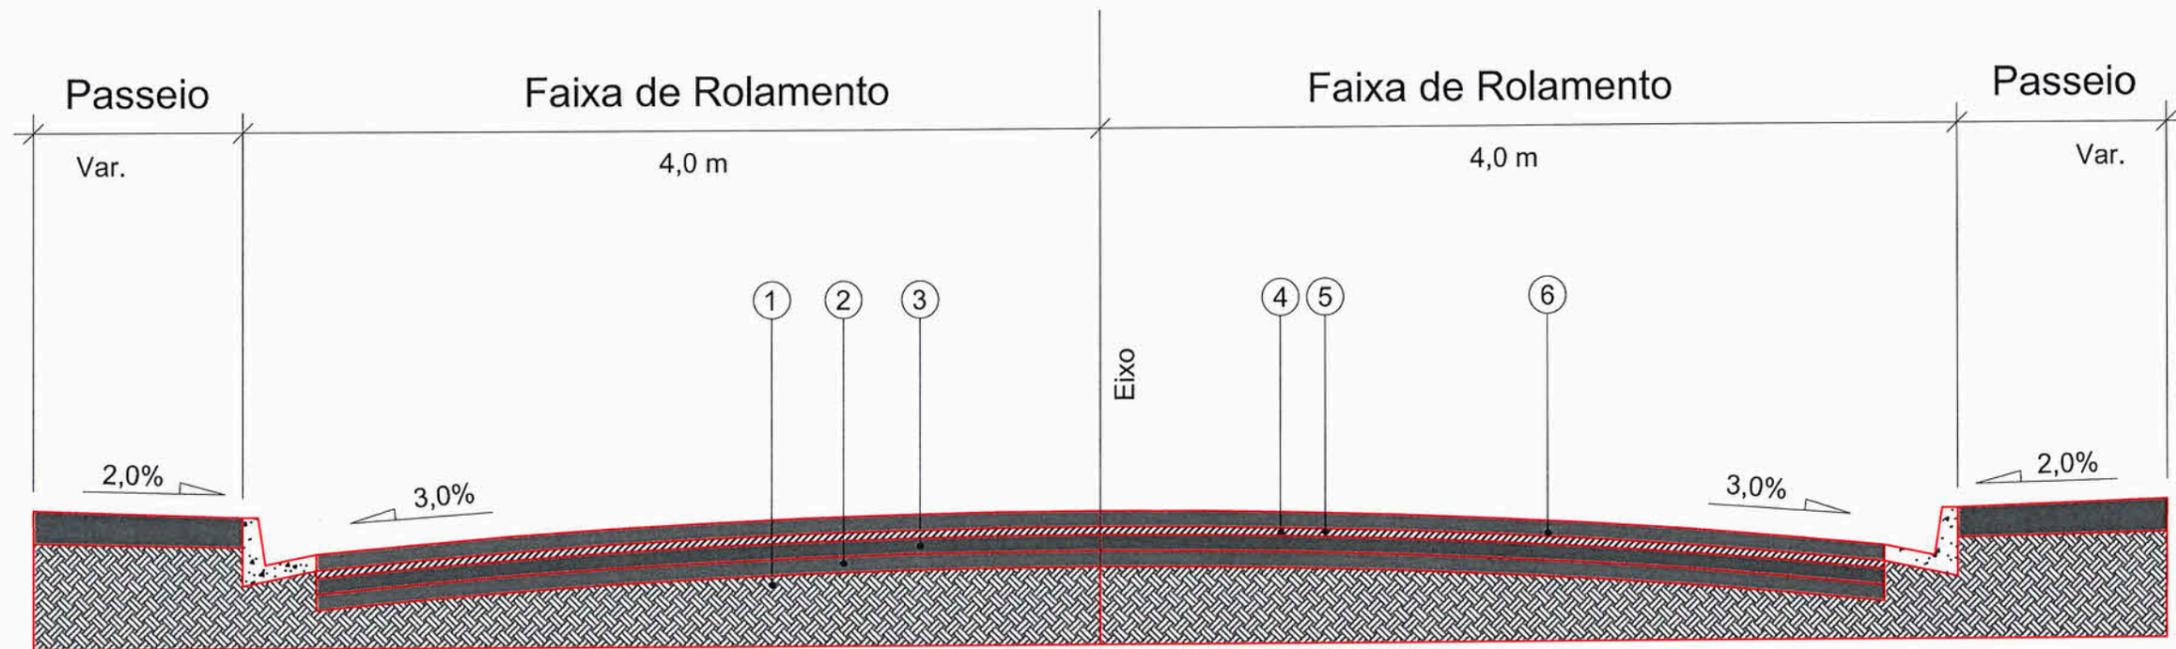

- 1 - Subleito Existente
- 2 - Sub-base Existente
- 3 - Base Existente
- 4 - Revestimento Existente
- 5 - Pintura de Ligação - RR - 1C
- 6 - CAUQ - Concreto Asfáltico Usinado a Quente Faixa "C" = 4cm

Extensão = 145,60 m  
 Área = 1.264,80 m<sup>2</sup>

 PREFEITURA MUNICIPAL DE JOINVILLE		<b>SECRETARIA DE INFRAESTRUTURA URBANA</b> <b>UNIDADE DE PAVIMENTAÇÃO</b>				
PROJETO PAVIMENTAÇÃO		Nome da Obra / Endereço: RUA MATOS COSTA - BAIRRO COMASA TRECHO: RUA PONTE SERRADA/ RUA ALFERES SCHMIDT			Núm. Prancha: <span style="font-size: 2em;">01</span> <span style="font-size: 2em;">/</span> <span style="font-size: 2em;">01</span>	
Resp. Técnico: Eng.º Civil: Juliano de Sant'Anna CREA: 49.431-5		Conteúdo: PAVIMENTAÇÃO				
Proprietário: PREFEITURA DE JOINVILLE		Desenho: ÚNICO	Arq.CAD: PROJETO GEOMÉTRICO	Modificação:	Data: JUN/2019	Escala: SEM ESCALA

NOTA : Direitos autorais protegidos pela lei 5.988 de 14/12/73.  
 Vedada a reprodução, alteração, cópia, total ou parcial, sem autorização expressa do autor.