



Utilize seu celular para ler este código QRCode.

A Secretaria de Agricultura e Meio Ambiente, por intermédio da Unidade de Aprovação de Projetos informa que em consonância com a legislação em vigor o Projeto Legal para edificar a área de **2886.41m²**, sendo construção de **2886.41m² em alvenaria** está:

APROVADO

Essa aprovação é proveniente do processo **2680-21-JLLE-LCE**.


A autenticidade deste documento e o processo podem ser conferidos no site <https://aprova.joinville.sc.gov.br/consultaCodigo>, informando o código verificador **cxhd2zx1**.

IMPORTANTE!

O prazo desta APROVAÇÃO DE PROJETO será de **06 (seis) meses**, conforme Legislação em Vigor.

A presente APROVAÇÃO DE PROJETO **não autoriza** a execução da obra. Para início e execução da obra deverá ser solicitado o Alvará para Construção.

Processo deferido na data: 13/02/2022 21:16:48

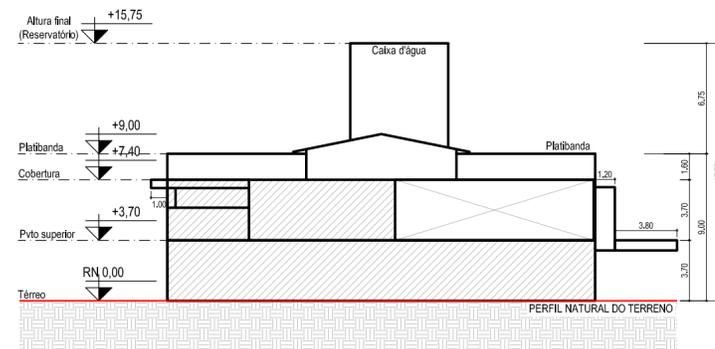

04 ESQUEMA VERTICAL BB
1/200

LEGENDA:

- EDIFICAÇÃO À CONSTRUIR
- CIRCULAÇÃO VERTICAL

PROJETO LEGAL: ATIVIDADE ECONÔMICA - CEI DALMAZIO C. MIRANDA

Local da obra: Rua SD 40060,75, Bairro Vila Cubatão, Joinville/SC

Interessado:
Prefeitura Municipal de Joinville
CPF/CNPJ: 83.169.623/0001-10

Autor do projeto: Juliano Venâncio
CAU/SC: A69109-7

Prefeitura de Joinville
CERTIDÃO DE PROJETO
2680-21-JLLE-LCE

Utilize seu celular para ler este código QRCode:



A Secretária de Agricultura e Meio Ambiente, por intermédio da Unidade de Aprovação de Projetos informa que em consonância com a legislação em vigor o Projeto Legal para edificar a área de **2886.41m²**, sendo construção de **2886.41m² em alvenaria está:**

APROVADO

Essa aprovação é proveniente do processo **2680-21-JLLE-LCE**.


A autenticidade deste documento e o processo podem ser conferidos no site <https://aprova.joinville.sc.gov.br/consultaCodigo>, informando o código verificador **crhd2zx1**.

⚠ IMPORTANTE!

O prazo desta APROVAÇÃO DE PROJETO será de **06 (seis) meses**, conforme Legislação em Vigor.

A presente APROVAÇÃO DE PROJETO **não autoriza** a execução da obra. Para início e execução da obra deverá ser solicitado o Alvará para Construção.

Processo deferido na data: 13/02/2022 21:16:48

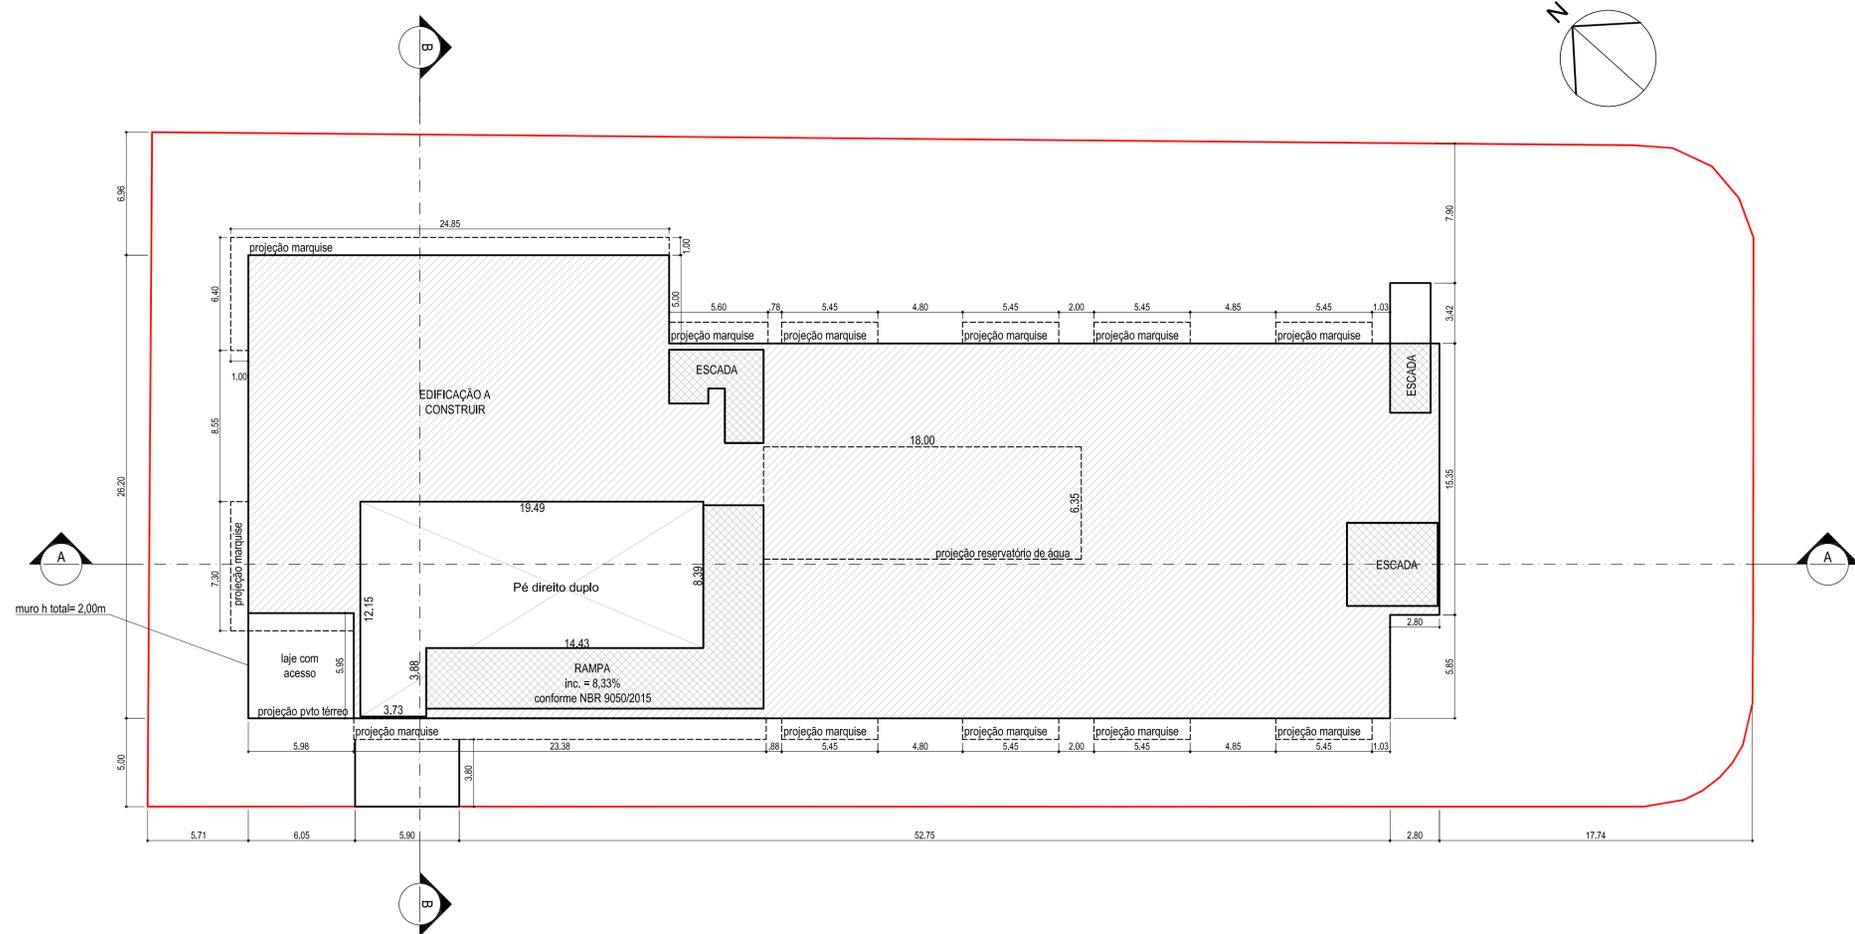

02 PLANTA ESQUEMÁTICA DE PERÍMETRO DO PVTO SUPERIOR
 1/200

- LEGENDA:
-  EDIFICAÇÃO À CONSTRUIR
 -  CIRCULAÇÃO VERTICAL

| | |
|---|--|
| PROJETO LEGAL: ATIVIDADE ECONÔMICA - CEI DALMAZIO C. MIRANDA | |
| Local da obra: Rua SD 40060,75, Bairro Vila Cubatão, Joinville/SC | |
| Interessado: Prefeitura Municipal de Joinville CPF/CNPJ: 83.169.623/0001-10 | Autor do projeto: Juliano Venâncio CAU/SC: A69109-7 |



Utilize seu celular para ler este código QRCode.

A Secretaria de Agricultura e Meio Ambiente, por intermédio da Unidade de Aprovação de Projetos informa que em consonância com a legislação em vigor o Projeto Legal para edificar a área de **2886.41m²**, sendo construção de **2886.41m² em alvenaria** está:

APROVADO

Essa aprovação é proveniente do processo **2680-21-JLLE-LCE**.


A autenticidade deste documento e o processo podem ser conferidos no site <https://aprova.joinville.sc.gov.br/consultaCodigo>, informando o código verificador **cxhd2zx1**.

IMPORTANTE!

O prazo desta APROVAÇÃO DE PROJETO será de **06 (seis) meses**, conforme Legislação em Vigor.

A presente APROVAÇÃO DE PROJETO **não autoriza** a execução da obra. Para início e execução da obra deverá ser solicitado o Alvará para Construção.

Processo deferido na data: 13/02/2022 21:16:48

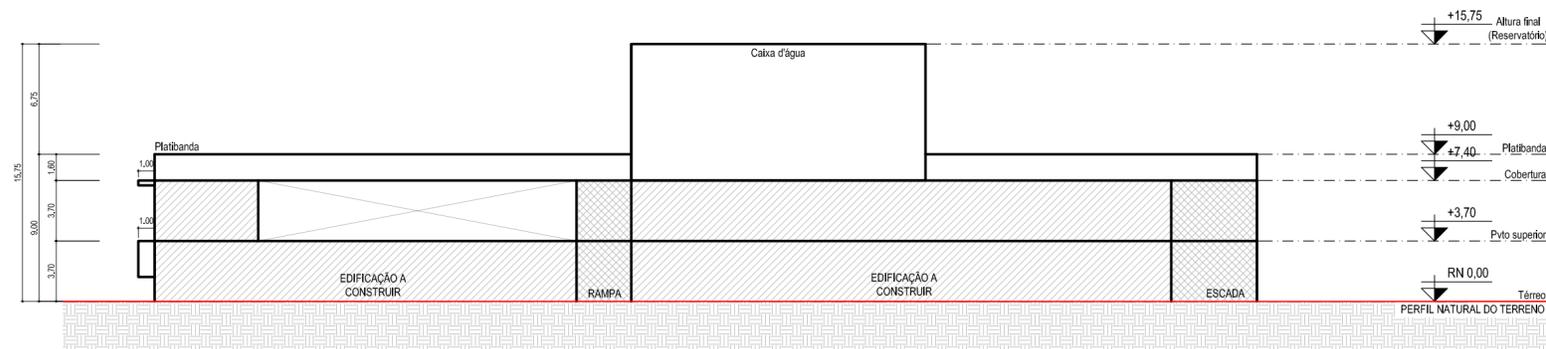

03 ESQUEMA VERTICAL AA
1/200

LEGENDA:

- EDIFICAÇÃO A CONSTRUIR
- CIRCULAÇÃO VERTICAL

PROJETO LEGAL: ATIVIDADE ECONÔMICA - CEI DALMAZIO C. MIRANDA

Local da obra: Rua SD 40060,75, Bairro Vila Cubatão, Joinville/SC

Interessado:
Prefeitura Municipal de Joinville
CPF/CNPJ: 83.169.623/0001-10

Autor do projeto: Juliano Venâncio
CAU/SC: A69109-7



Utilize seu celular para ler este código QRCode.

A Secretaria de Agricultura e Meio Ambiente, por intermédio da Unidade de Aprovação de Projetos informa que em consonância com a legislação em vigor o Projeto Legal para edificar a área de **2886.41m²**, sendo construção de **2886.41m² em alvenaria está:**

APROVADO

Essa aprovação é proveniente do processo **2680-21-JLLE-LCE**.


A autenticidade deste documento e o processo podem ser conferidos no site <https://aprova.joinville.sc.gov.br/consultaCodigo>, informando o código verificador **cxhd2zx1**.

IMPORTANTE!

O prazo desta APROVAÇÃO DE PROJETO será de **06 (seis) meses**, conforme Legislação em Vigor.

A presente APROVAÇÃO DE PROJETO **não autoriza** a execução da obra. Para início e execução da obra deverá ser solicitado o Alvará para Construção.

Processo deferido na data: 13/02/2022 21:16:48

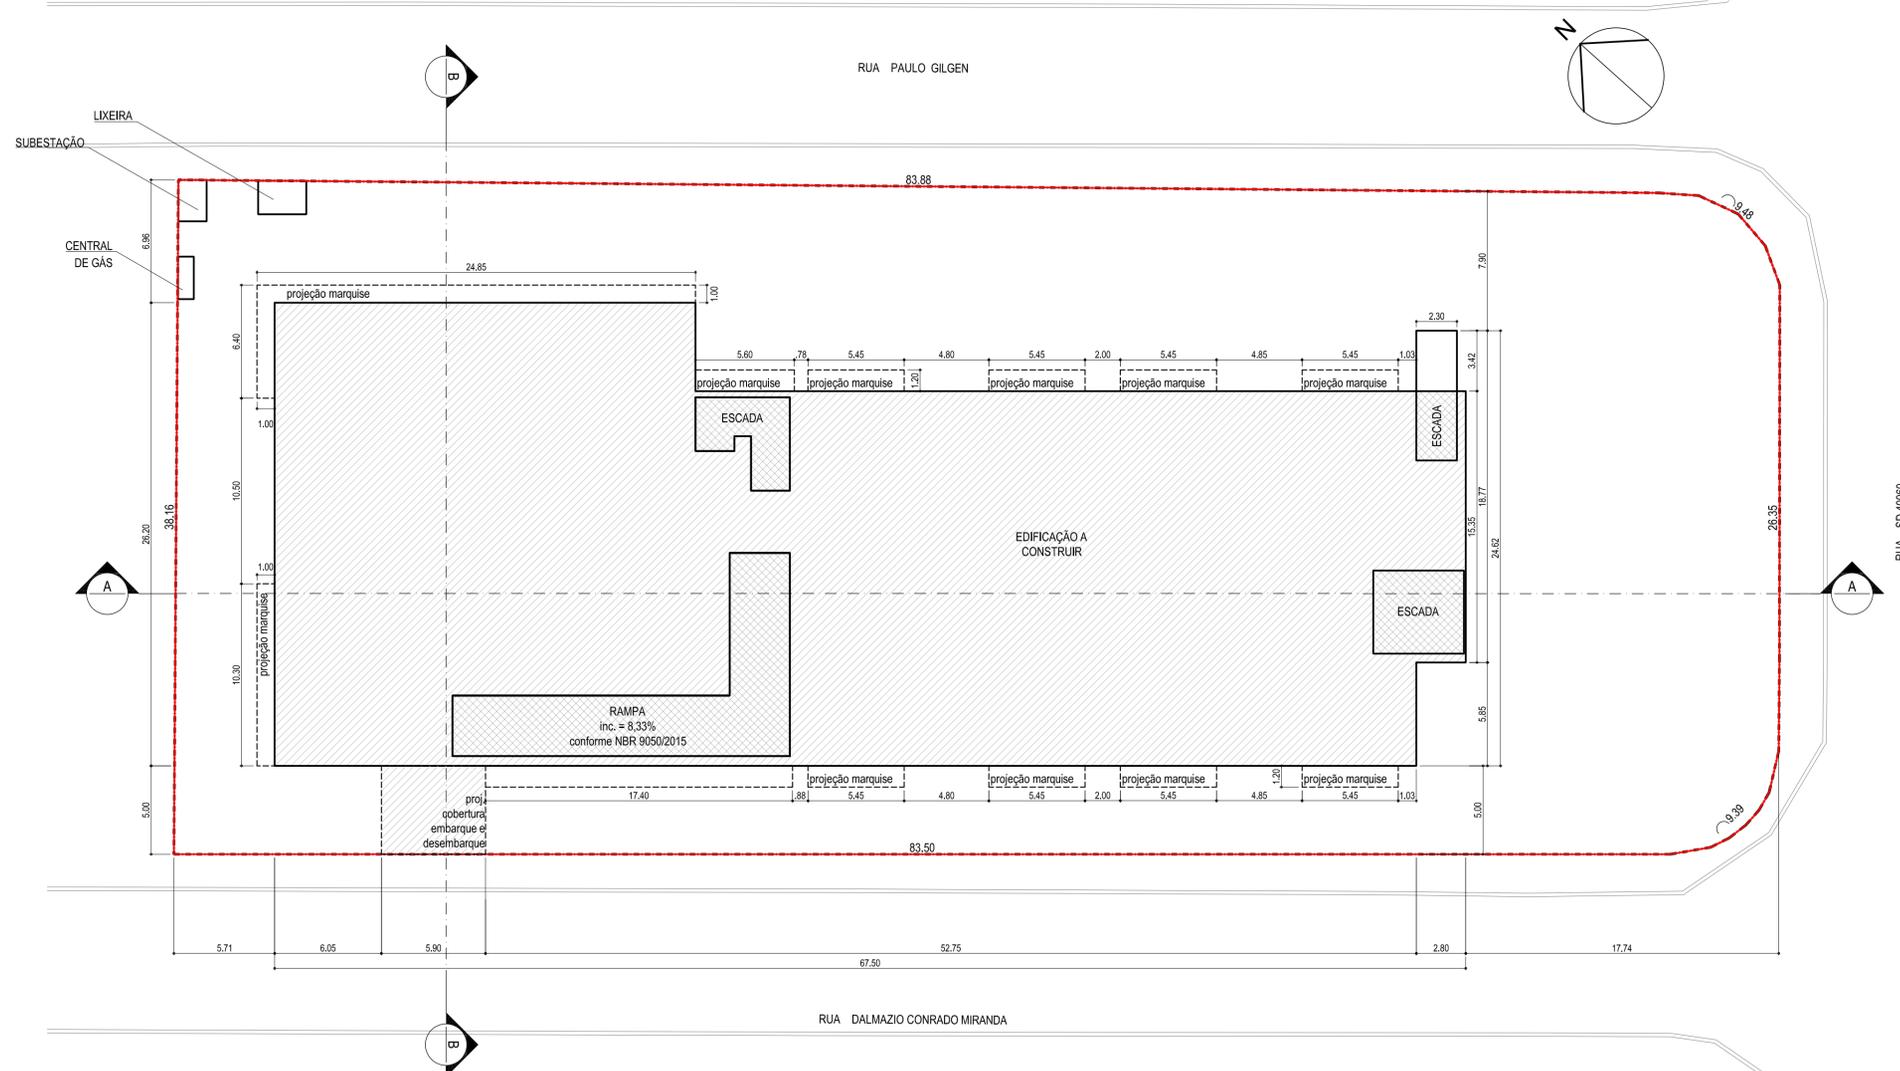

01 IMPLANTAÇÃO/TÉRREO
 1/200

LEGENDA:

- EDIFICAÇÃO A CONSTRUIR
- CIRCULAÇÃO VERTICAL

| QUADRO DE INFORMAÇÕES | | |
|--|----------|-----------|
| Vagas de estacionamento para idoso | 3 | un |
| Vagas de estacionamento para PCD | 2 | un |
| Vagas de guarda de bicicleta (paraciclo) | 11 | un |
| Vagas de Carga e Descarga | 3 | un |
| Vagas de Embarque e Desembarque | 2 | un |
| BWC PCD - Pavimento térreo | 2 | un |
| BWC PCD - Pavimento superior | 3 | un |
| BWC PCD - Total | 5 | un |

| ÍNDICES URBANÍSTICOS | | | |
|--|----|-----------------------------|----|
| Inscrição imobiliária: 12.11.12.81.2823 | | | |
| Área do lote: 3416,97 | m² | Macrozona/Setor: AUAC/SA-04 | |
| Taxa de ocupação: 45,7 | % | Gabarito (G): 7,40 | |
| Coefficiente de apr. do lote (CAL): 0,83 | | ATE: 2856,91 | m² |
| Percentual/ Área permeável: 20,1 | % | 686,81 | m² |

| QUADRO DE ÁREAS | | | |
|-------------------------------|----------------|----------------|----------------|
| ÁREAS | TÉRREO | SUPERIOR | TOTAL |
| Área existente | 0,00 | 0,00 | 0,00 |
| Área a construir | 1563,37 | 1323,04 | 2886,41 |
| Área a reformar | 0,00 | 0,00 | 0,00 |
| Total | 1563,37 | 1323,04 | 2886,41 |
| Total a licenciar | | | 2886,41 |
| Total (existente + construir) | | | 2886,41 |

PROJETO LEGAL: ATIVIDADE ECONÔMICA - CEI DALMAZIO C. MIRANDA

Local da obra: Rua SD 40060,75, Bairro Vila Cubatão, Joinville/SC

Interessado:
 Prefeitura Municipal de Joinville
 CPF/CNPJ: 83.169.623/0001-10

Autor do projeto: Juliano Venâncio
 CAU/SC: A69109-7