




LEGENDA:		NOTAS:		PROJETO		Nome da Obra / Endereço:						
		1 - ESTACAS A CADA 10,00m; 2 - ESTE DESENHO CONTÉM INFORMAÇÕES ESPECÍFICAS À FINALIDADE A QUE SE PROPÕE E NÃO DEVE SER UTILIZADO PARA OUTROS FINS SEM CONSULTA AO RESPONSÁVEL TÉCNICO;		PAVIMENTAÇÃO Resp. Técnico:  Engº Civil: Roberto Winter CREA: 24032-0		RUA ANITA GARIBALDI - BAIRRO ANITA GARIBALDI TRECHO: BR-101 ATÉ AV. GETÚLIO VARGAS						
				Conteúdo:								
				PROJETO PAVIMENTAÇÃO								
						Nº, Prancha:						
						04	/08					
						Desenho:	ÚNICO	Arq.CAD:	PROJETO PAVIMENTAÇÃO	Modificação:	Data:	Escala:
											OCTUBRO/2019	S/ESCALA

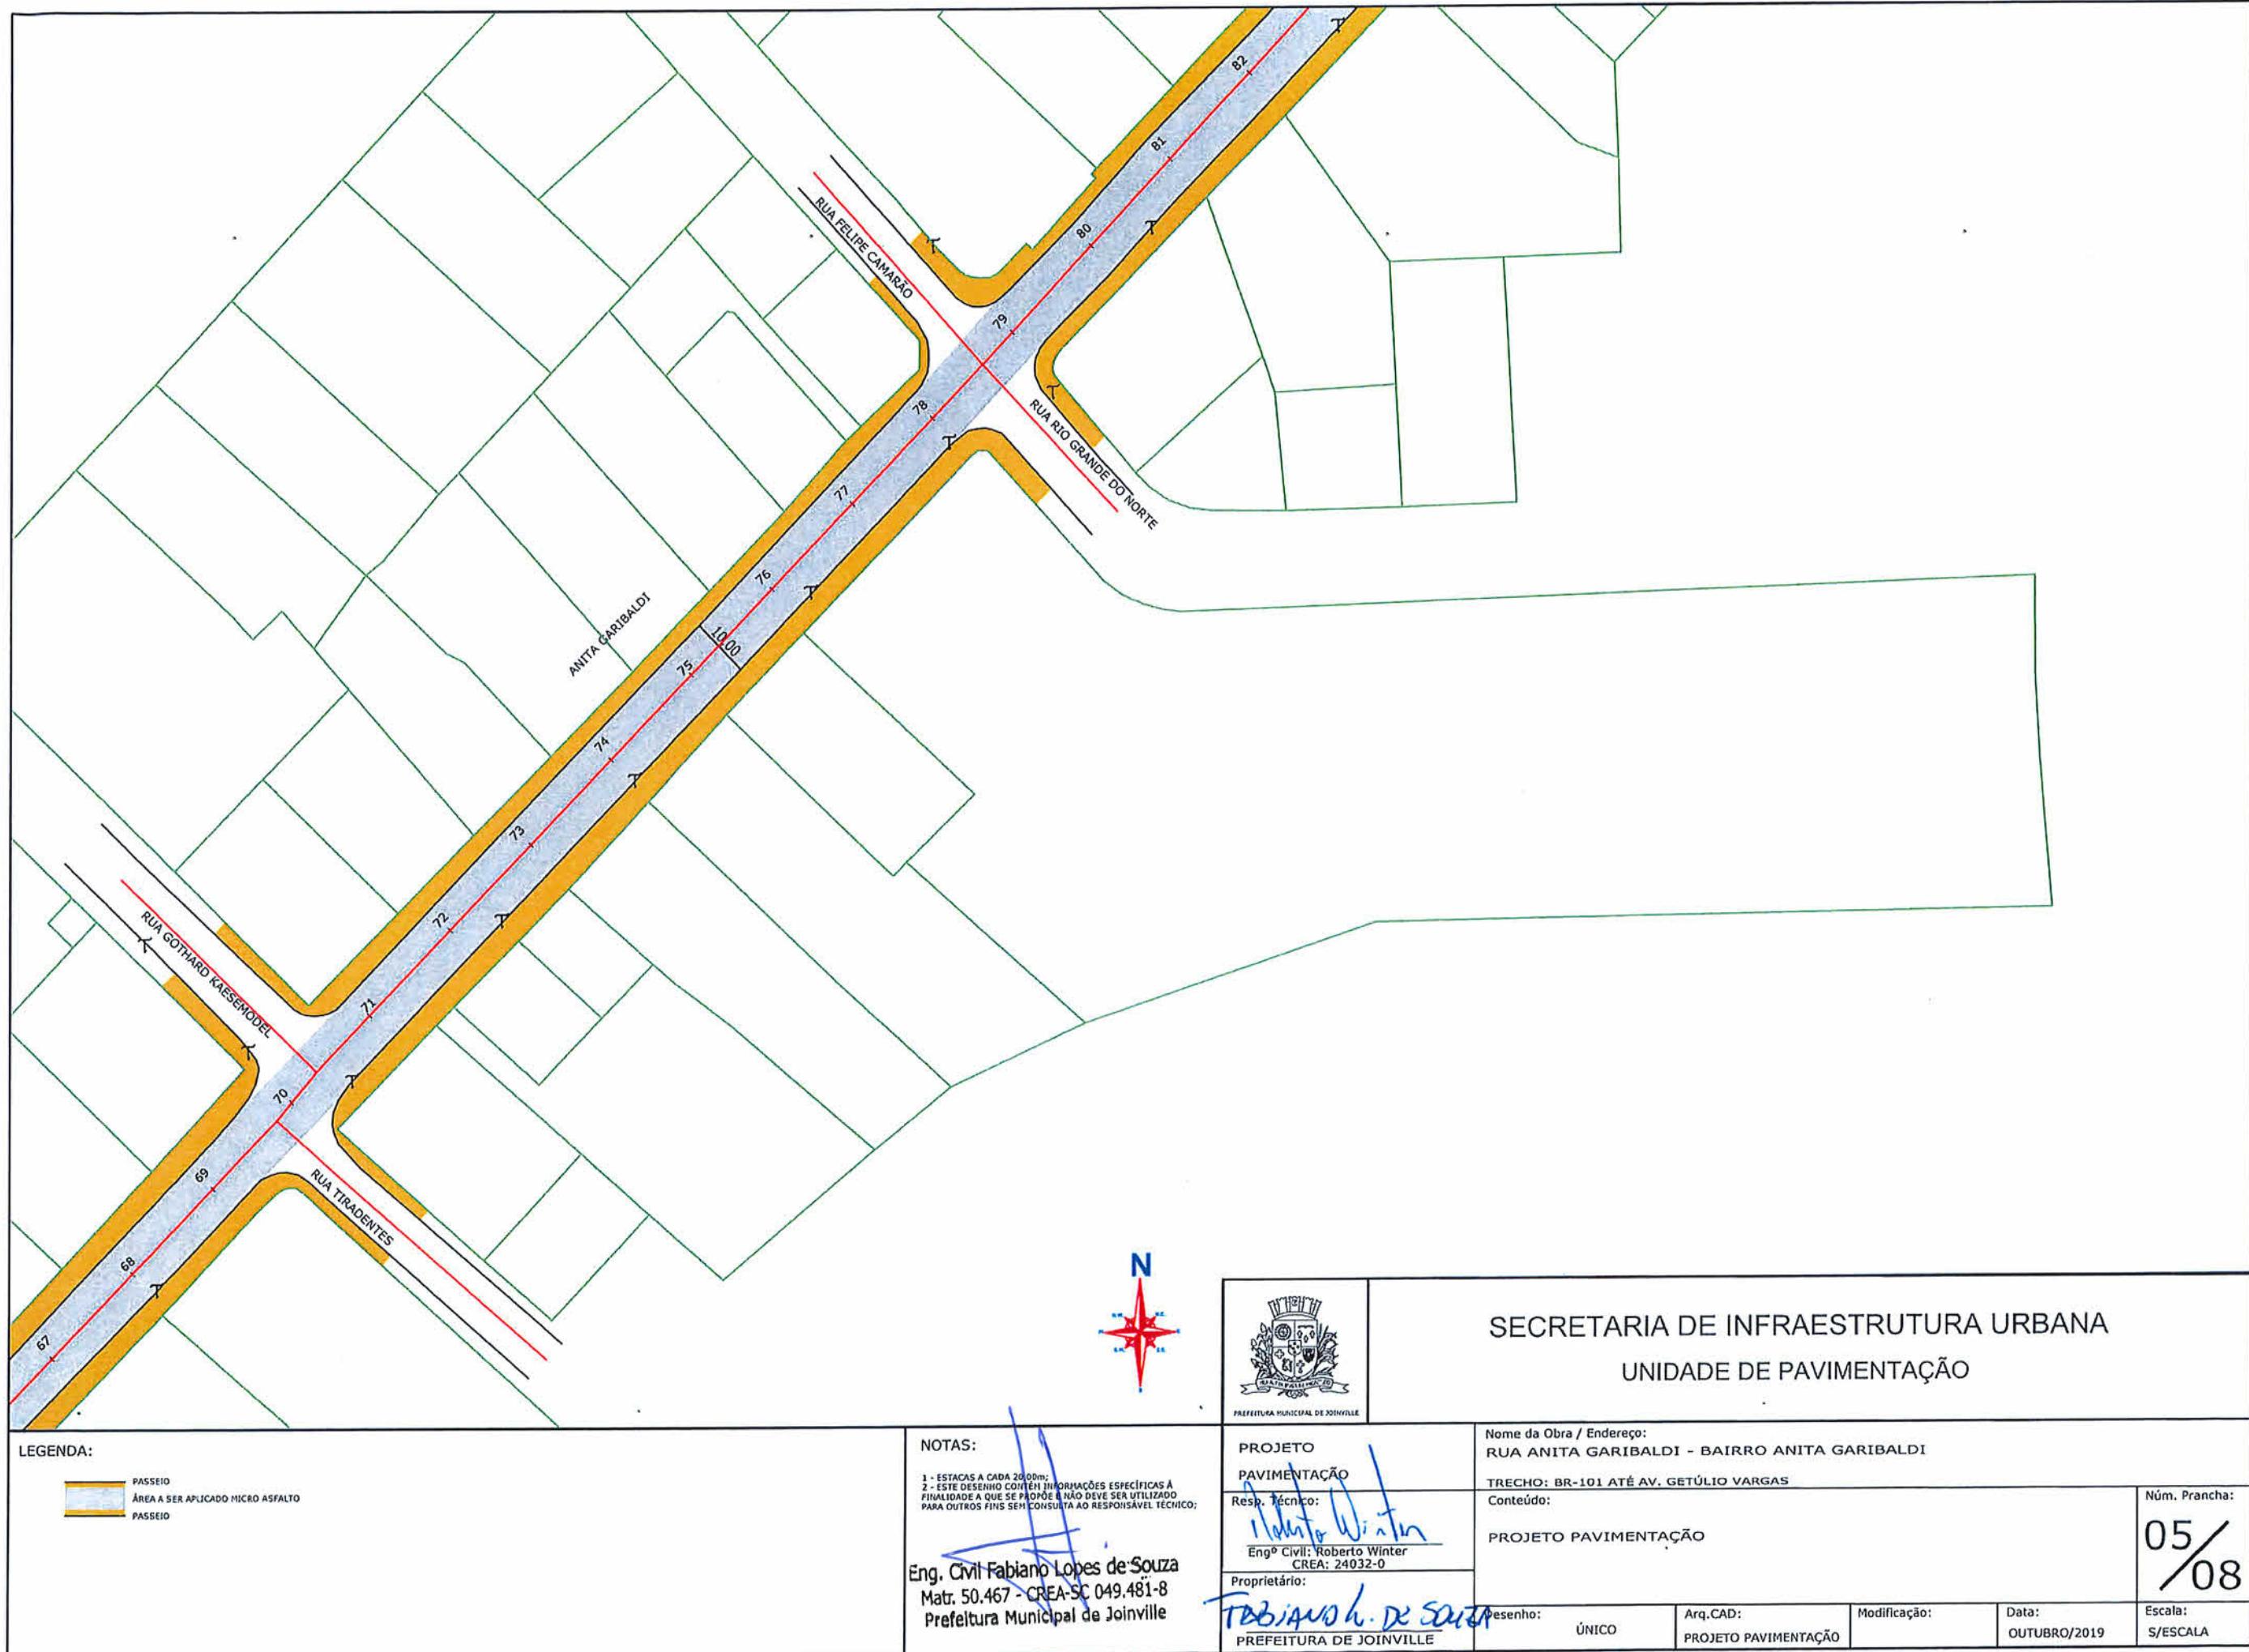

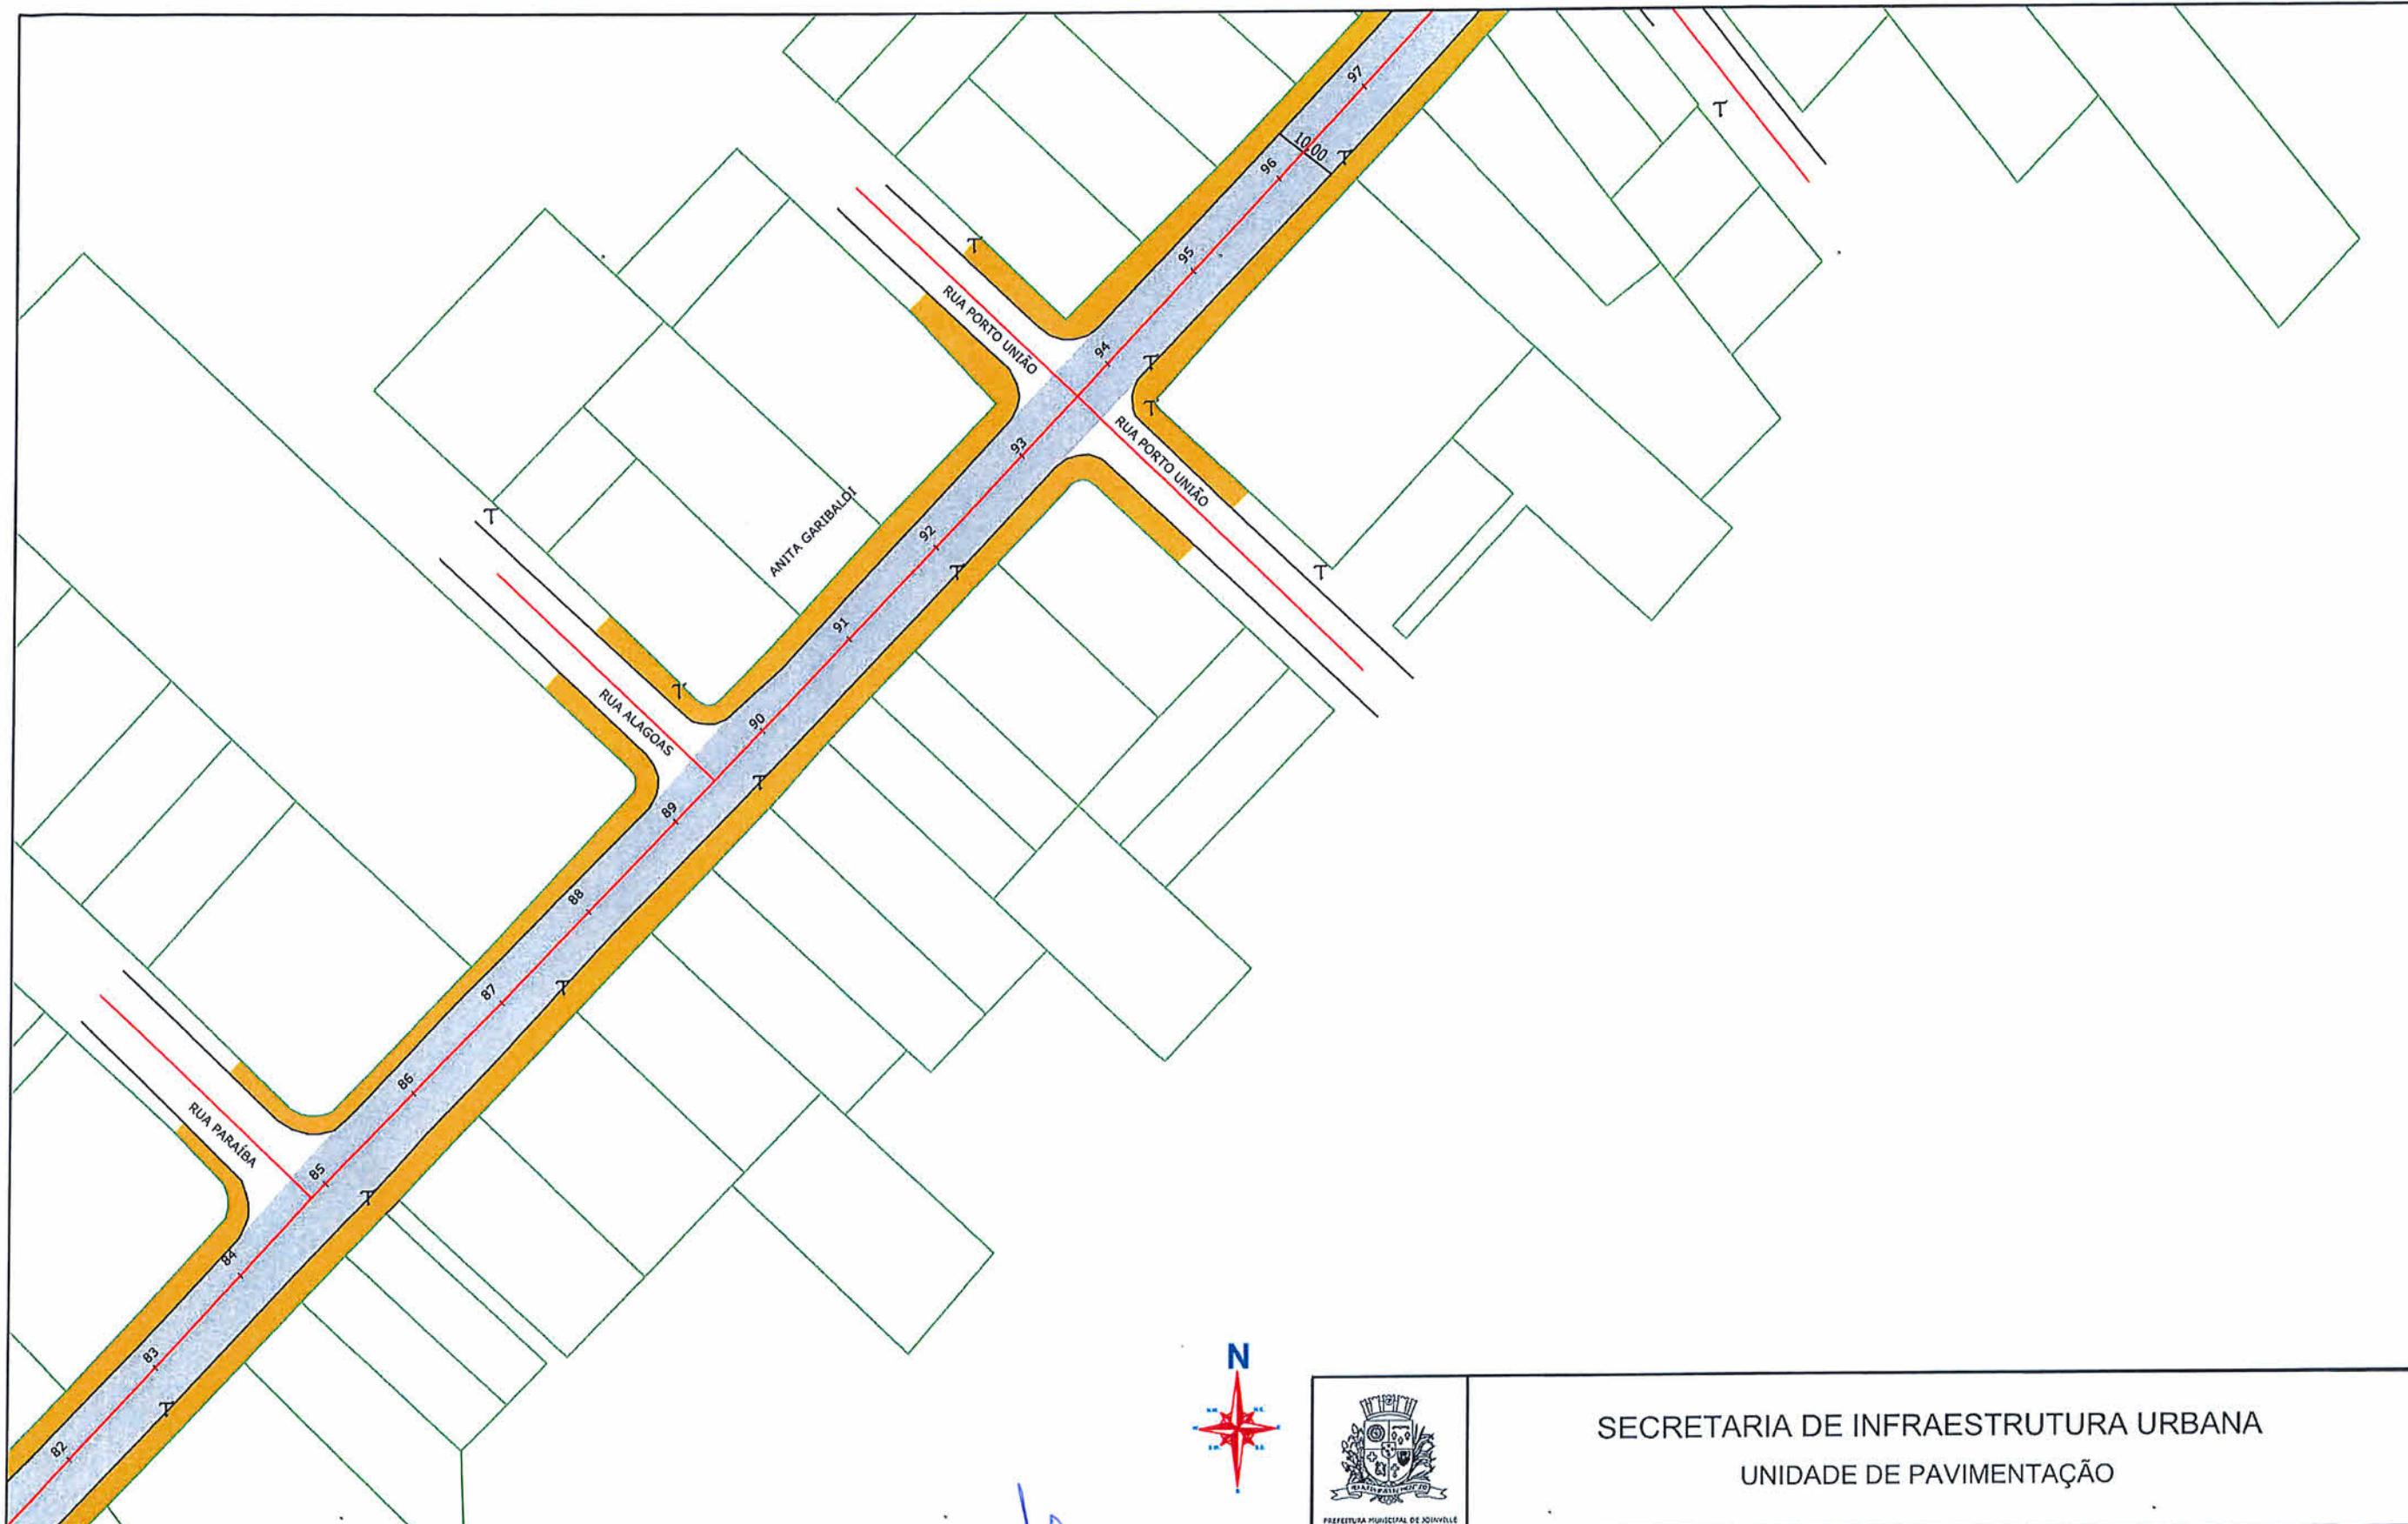

LEGENDA:

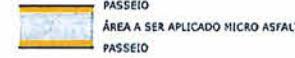

NOTAS:

1 - ESTACAS A CADA 20,00m;
2 - ESTE DESENHO CONTÉM INFORMAÇÕES ESPECÍFICAS À FINALIDADE A QUE SE PROPÓE E NÃO DEVE SER UTILIZADO PARA OUTROS FINS SEM CONSULTA AO RESPONSÁVEL TÉCNICO;

Eng. Civil Fabiano Lopes de Souza
Matr. 50.467 - CREA-SC 049.481-8
Prefeitura Municipal de Joinville





PROJETO
PAVIMENTAÇÃO
Resp. Técnico:
Engº Civil: Roberto Winter
CREA: 24032-0
Proprietário:
PREFEITURA DE JOINVILLE


Nome da Obra / Endereço:
RUA ANITA GARIBALDI - BAIRRO ANITA GARIBALDI
TRECHO: BR-101 ATÉ AV. GETÚLIO VARGAS

Conteúdo:
PROJETO PAVIMENTAÇÃO

Núm. Prancha:
06 / 08
Desenho: ÚNICO Arq.CAD: PROJETO PAVIMENTAÇÃO Modificação: Data: OUTUBRO/2019 Escala: S/ESCALA

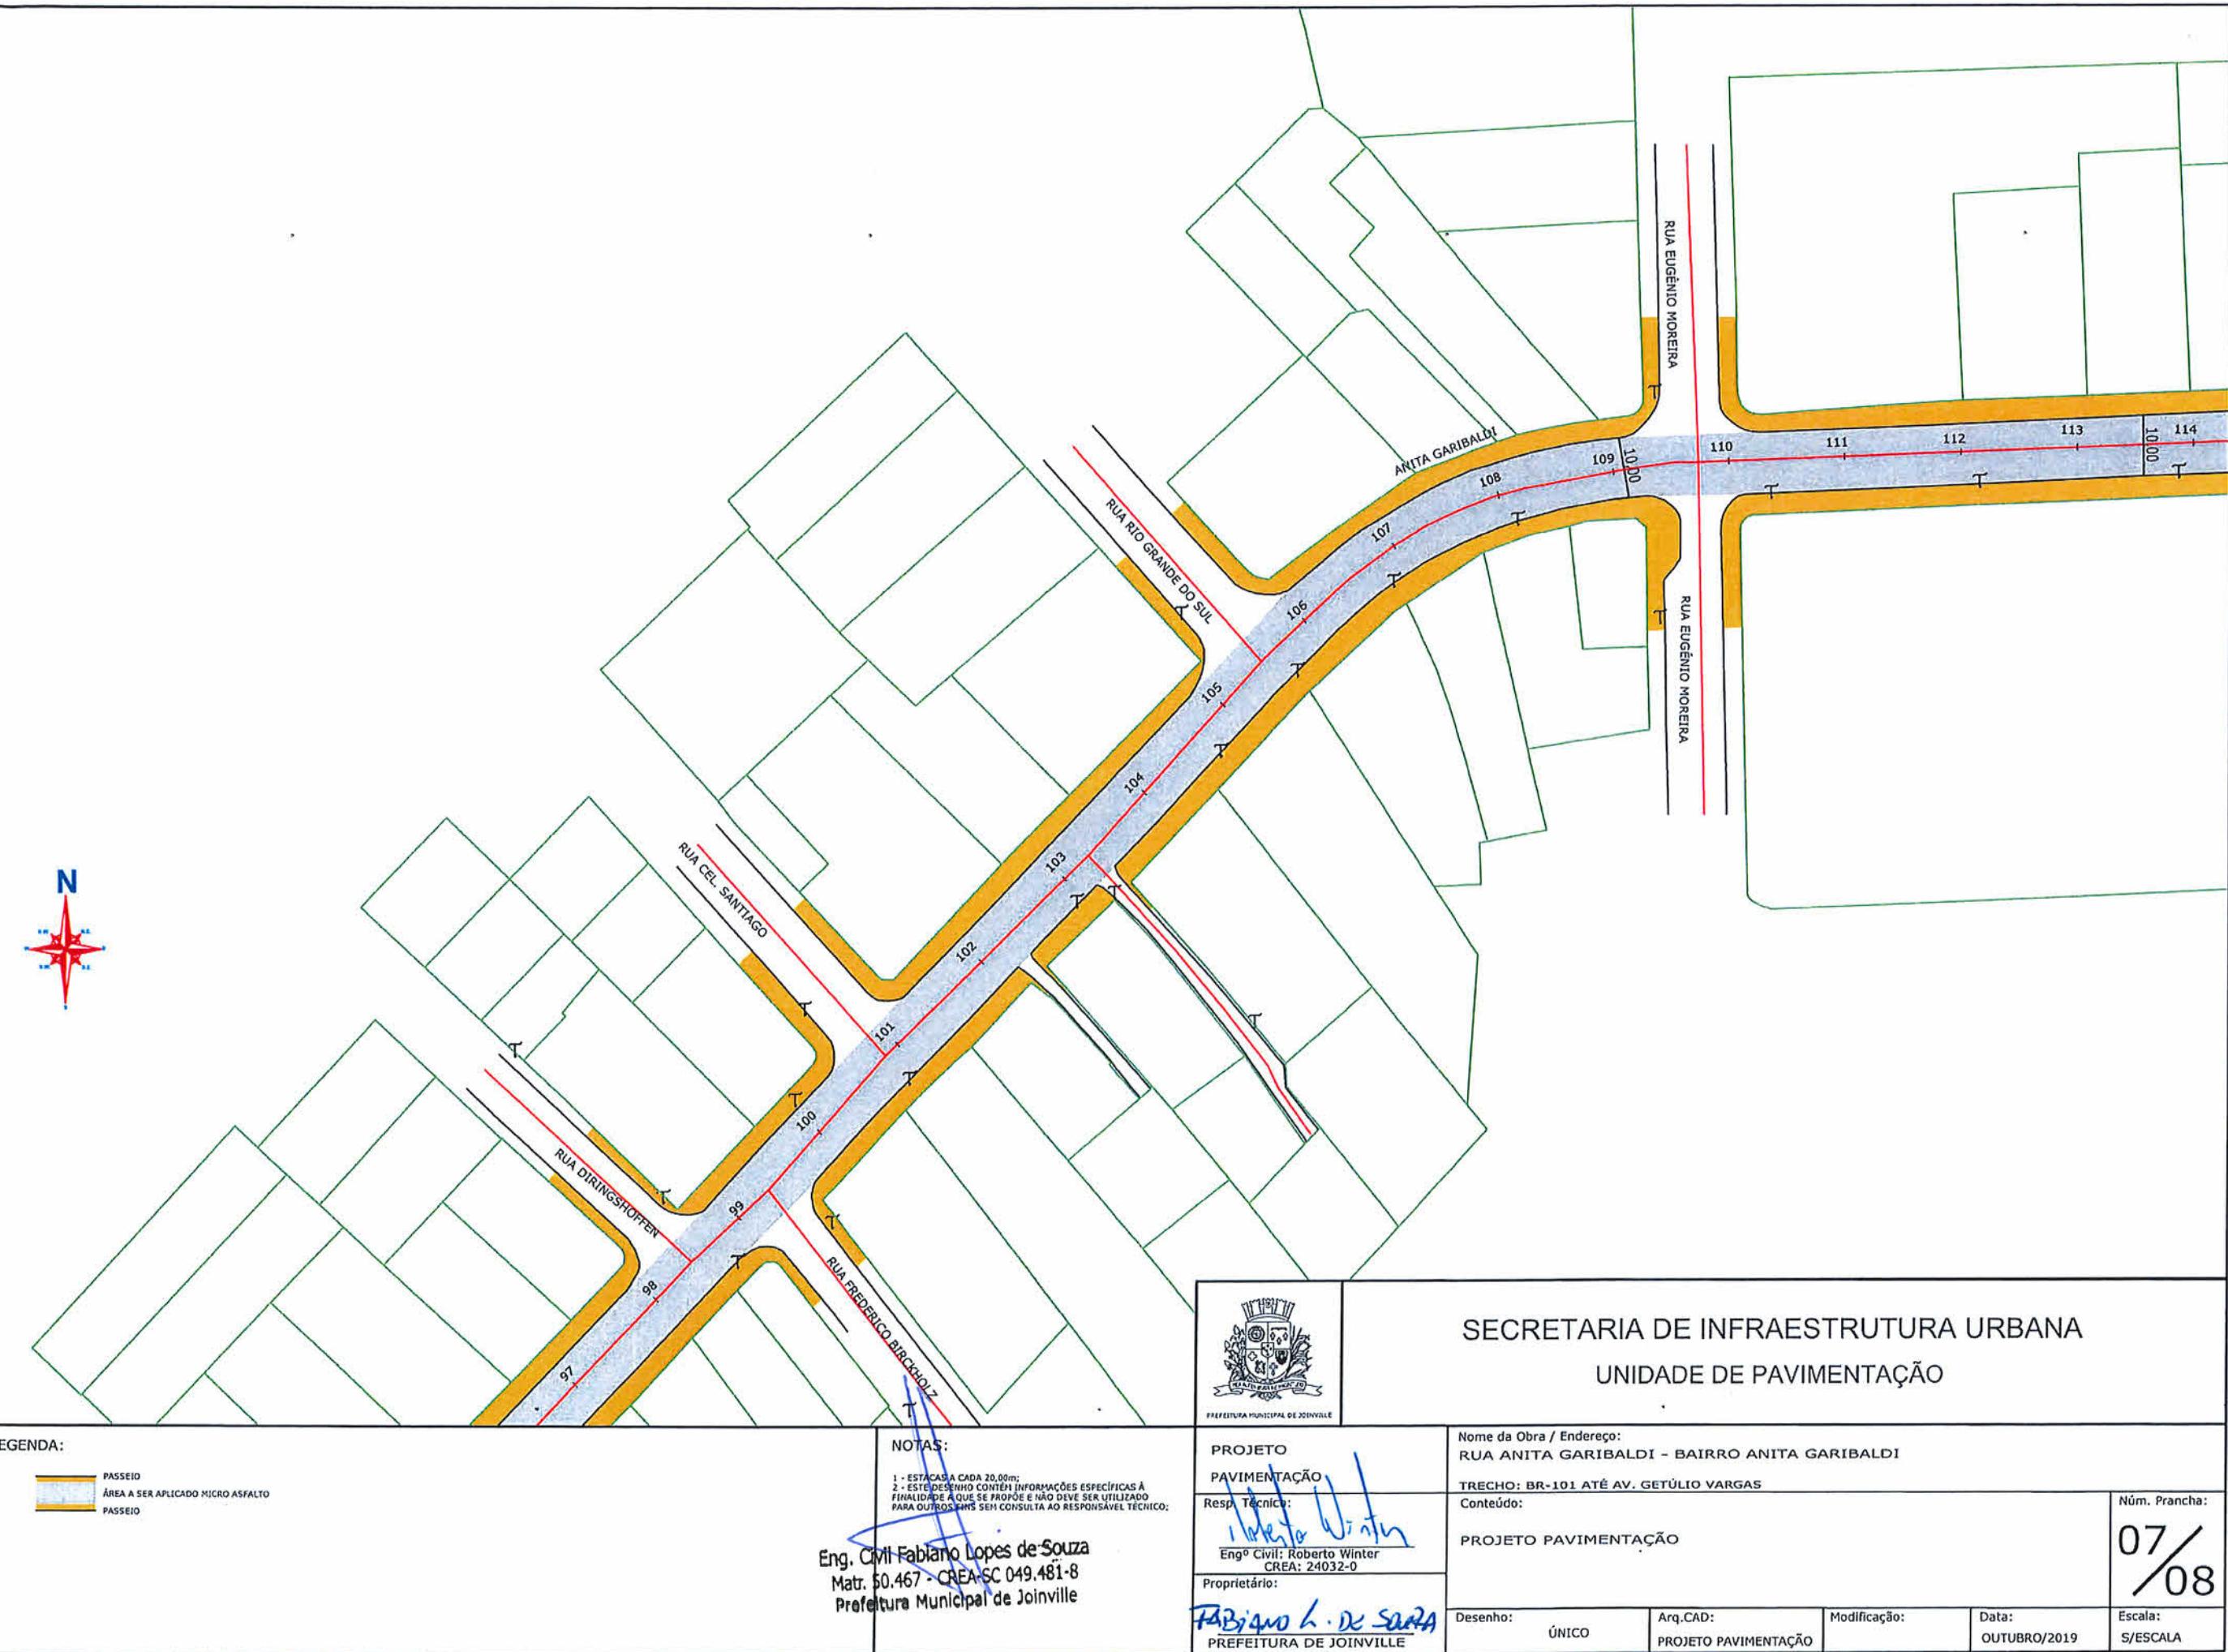

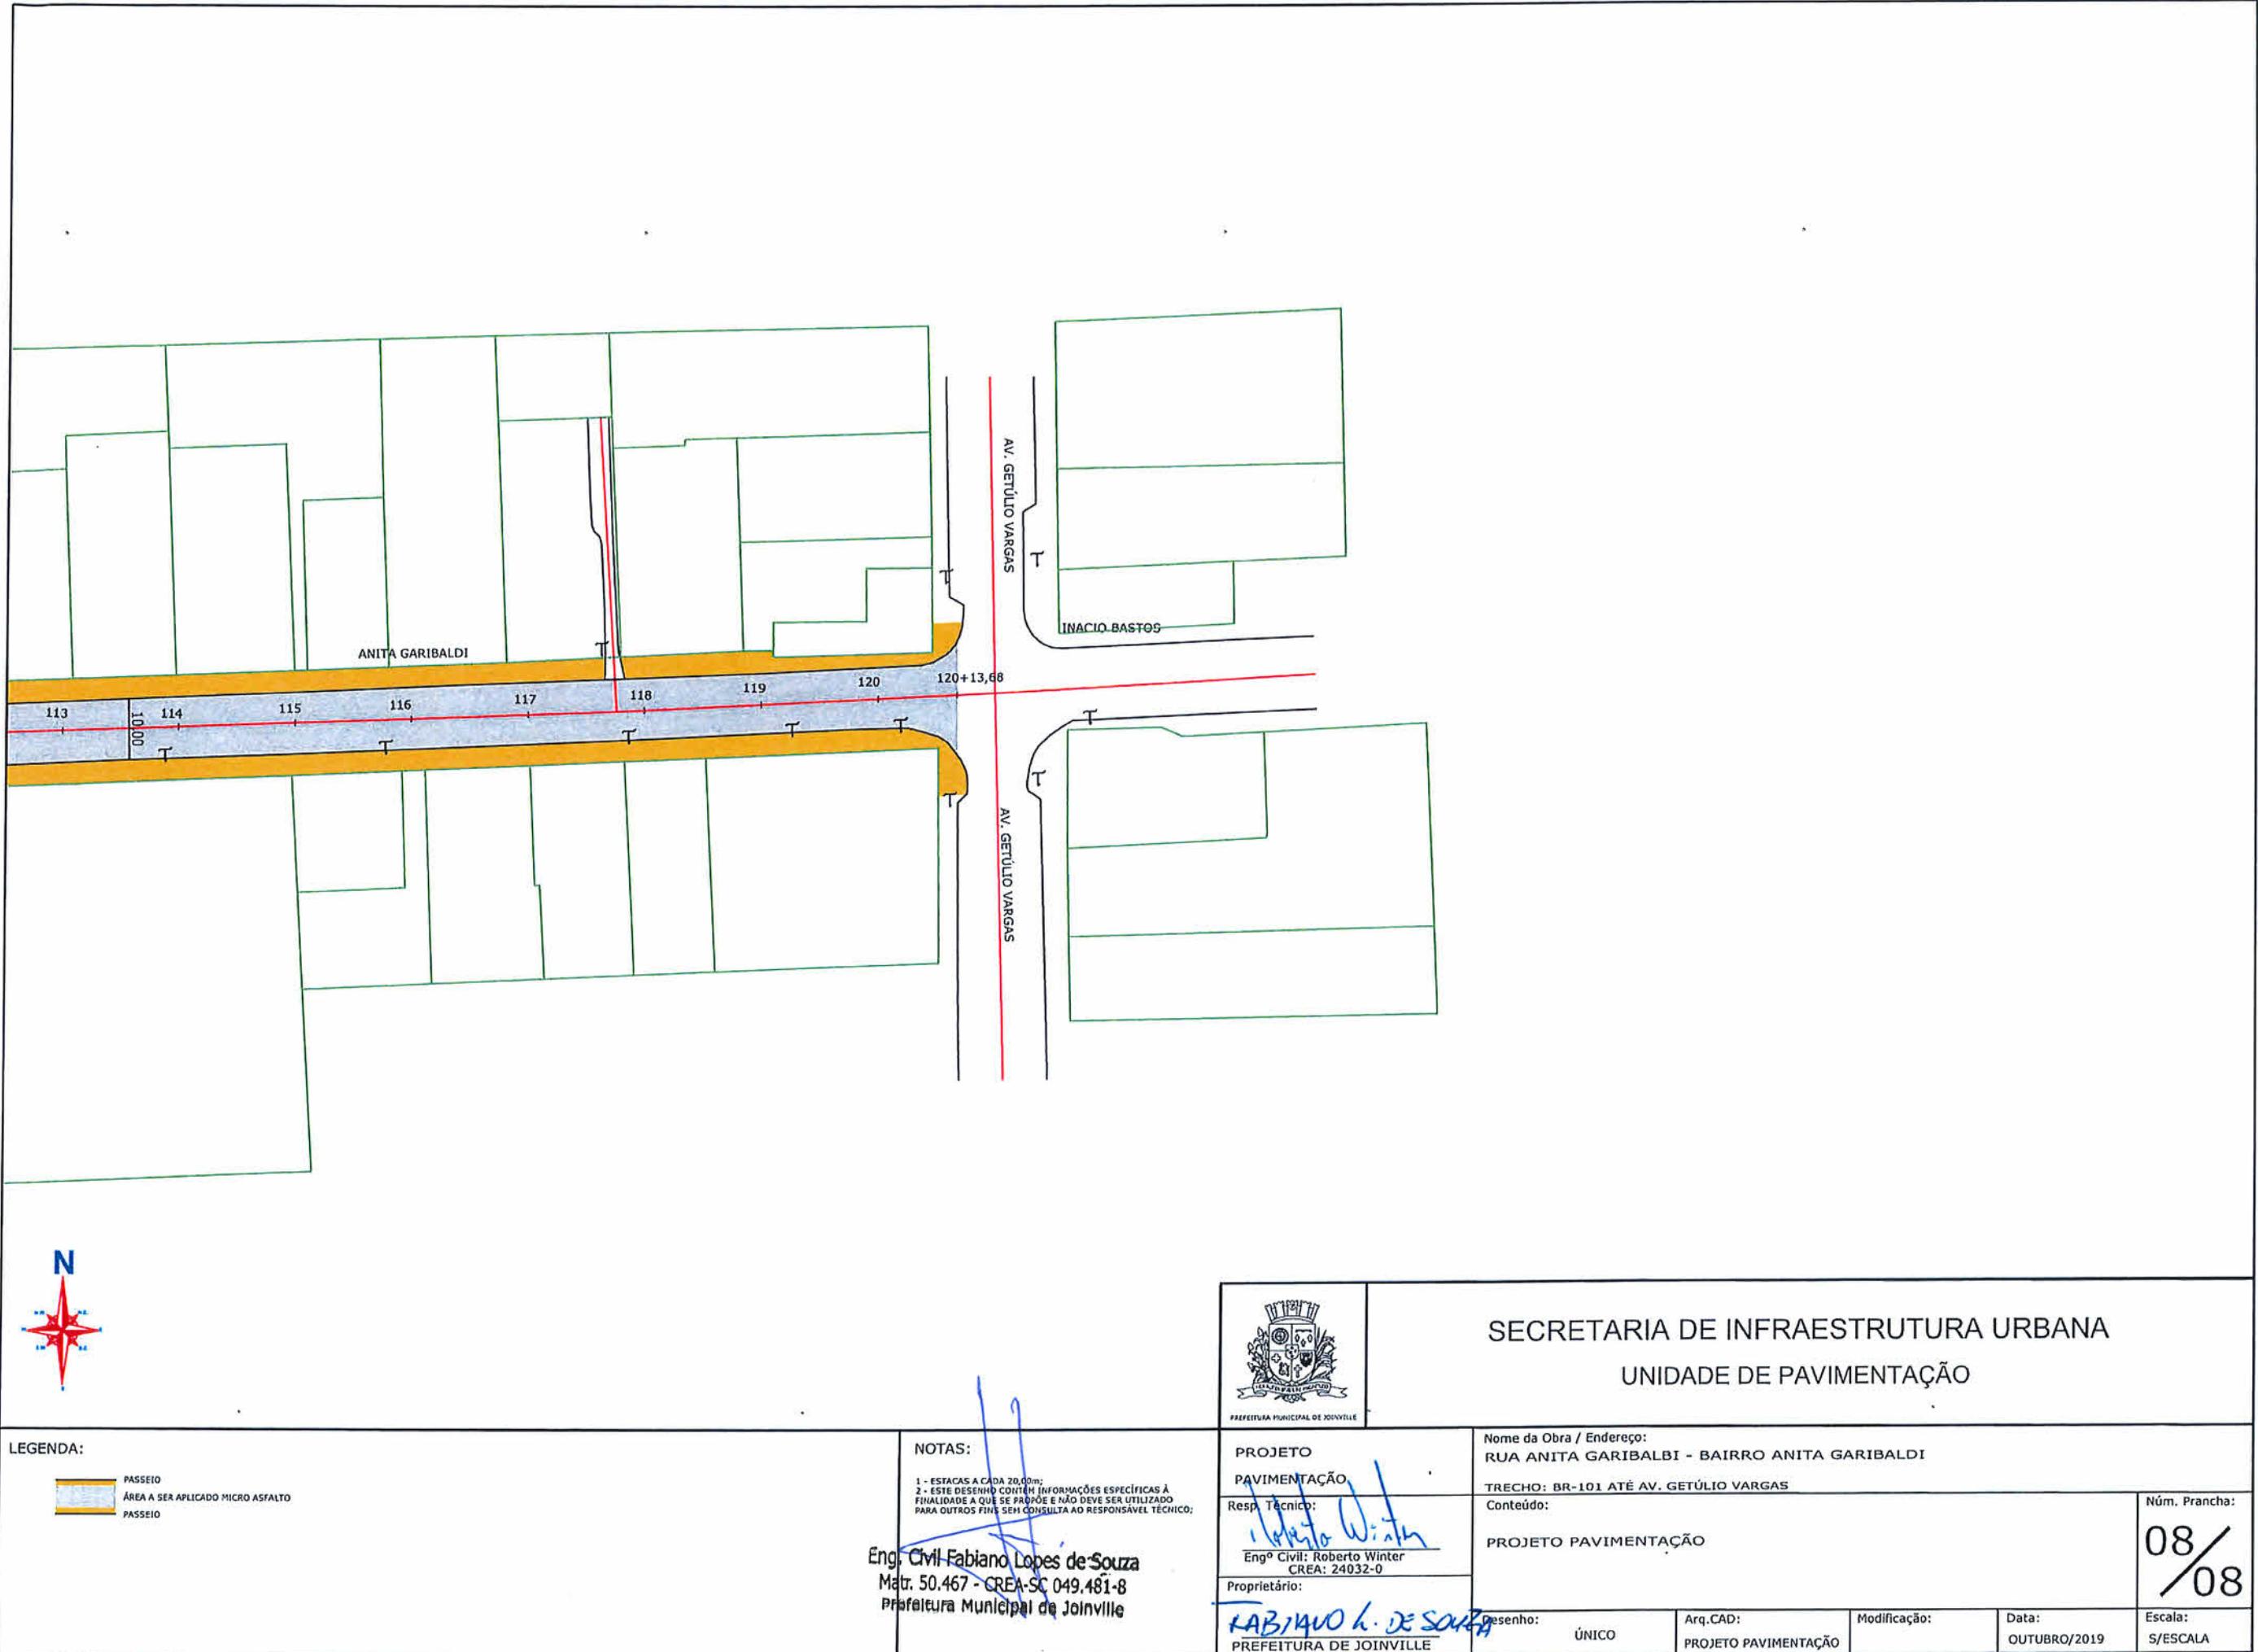

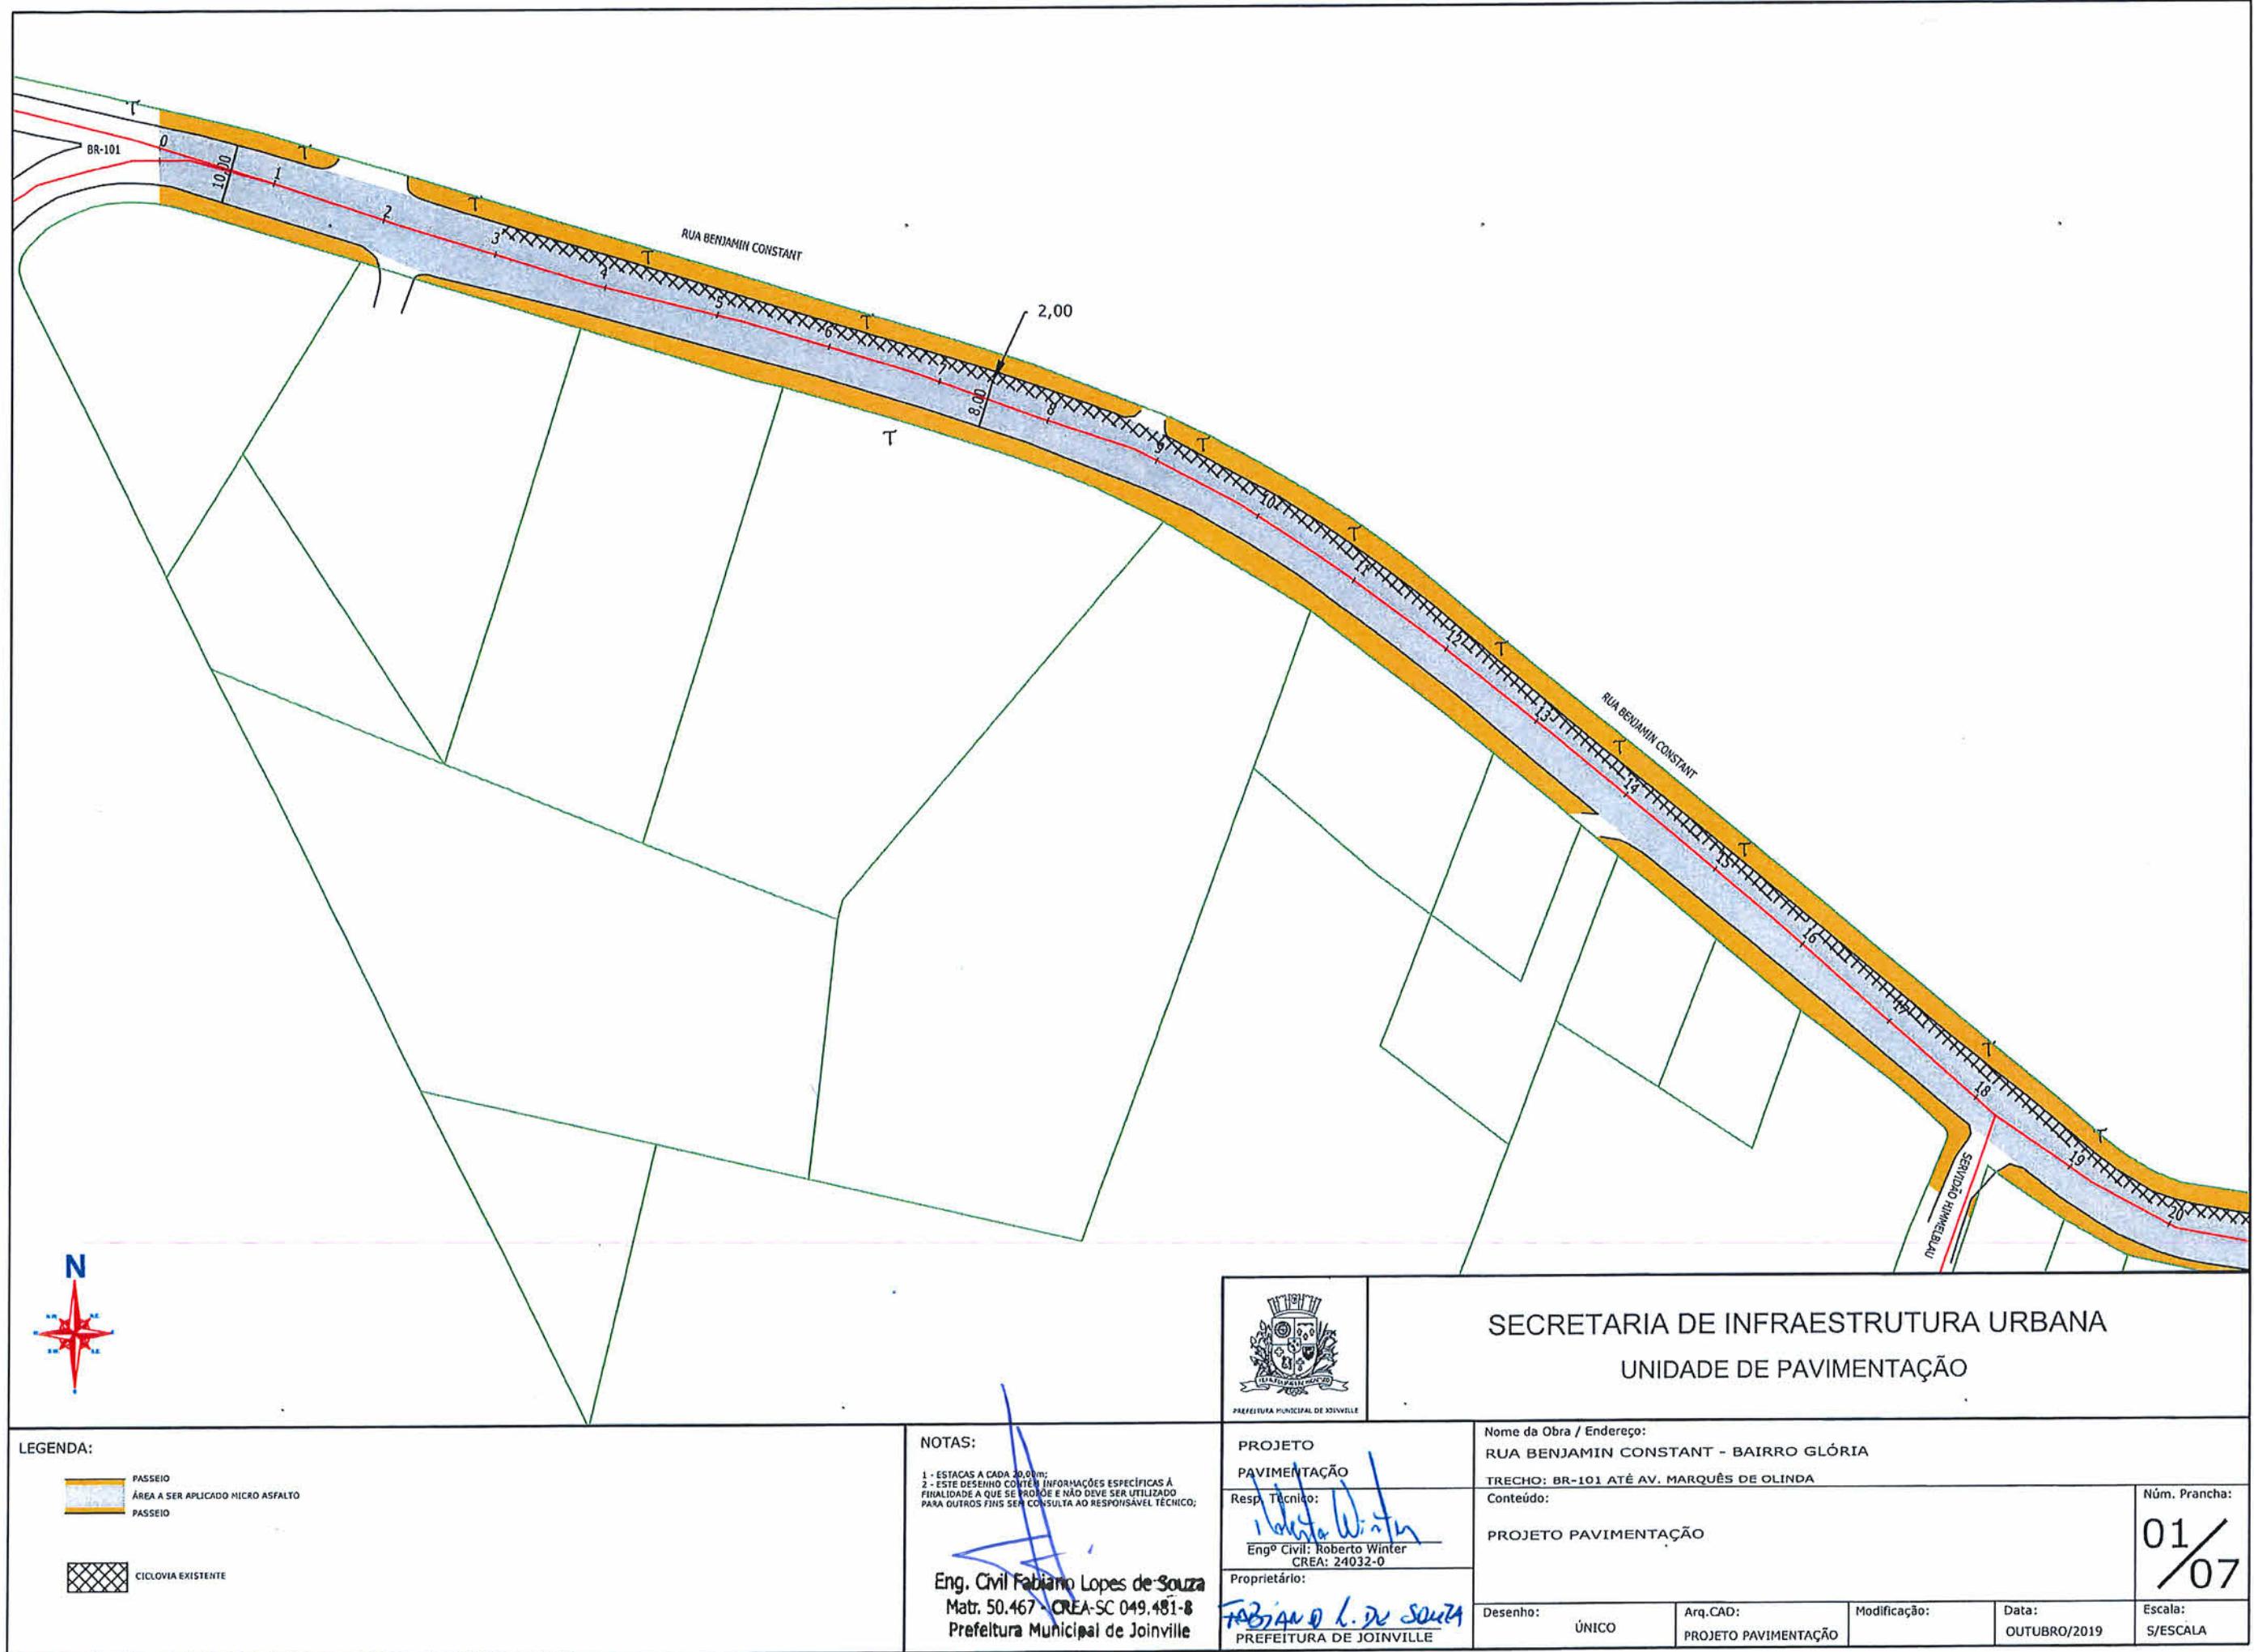



**SECRETARIA DE INFRAESTRUTURA URBANA
UNIDADE DE PAVIMENTAÇÃO**



PROJETO
PAVIMENTAC

Resp. Técnico:

Walter

Engº Civil: Ro
G2EA

Proprietário:

TABLE

PREFEITURA

Digitized by srujanika@gmail.com

Nome da Obra / Endereço:
RUA BENJAMIN CONSTANT - BAIRRO GLÓRIA

TRECHO: BR-101 ATÉ AV. MARQUÊS DE OLINDA

Conteúdo:

PROJETO PAVIMENTAÇÃO

Digitized by srujanika@gmail.com

3

ÚNICO PROJETO PAVIMENTAC

Table 1. Summary of the main characteristics of the four groups.

J. 10

Nº Prancha:
02 / 07

Escala:

S/ESCALA



LEGENDA:

PASSEIO
ÁREA A SER APLICADO MICRO ASFALTO
PASSEIO

CICLOVIA EXISTENTE

NOTAS:

1 - ESTACAS A CADA 20,00m;
2 - ESTE DESENHO CONTÉM INFORMAÇÕES ESPECÍFICAS À FINALIDADE A QUE SE PROPÓE E NÃO DEVE SER UTILIZADO PARA OUTROS FINS SEM CONSULTA AO RESPONSÁVEL TÉCNICO;

Eng. Civil Fabiano Lopes de Souza
Matr. 50.467 - CREA-SC 049.481-8
Prefeitura Municipal de Joinville



PROJETO
PAVIMENTAÇÃO

Resp. Técnico:

Engº Civil: Roberto Winter
CREA: 24032-0

Proprietário:

FABIANO L. DE SOUZA
PREFEITURA DE JOINVILLE


Nome da Obra / Endereço:
RUA BENJAMIN CONSTANT - BAIRRO GLÓRIA
TRECHO: BR-101 ATÉ AV. MARQUÊS DE OLINDA


Conteúdo:

PROJETO PAVIMENTAÇÃO

Desenho: ÚNICO Arq.CAD: PROJETO PAVIMENTAÇÃO Modificação: Data: OUTUBRO/2019 Escala: S/ESCALA

N.º Prancha:
03 / 07

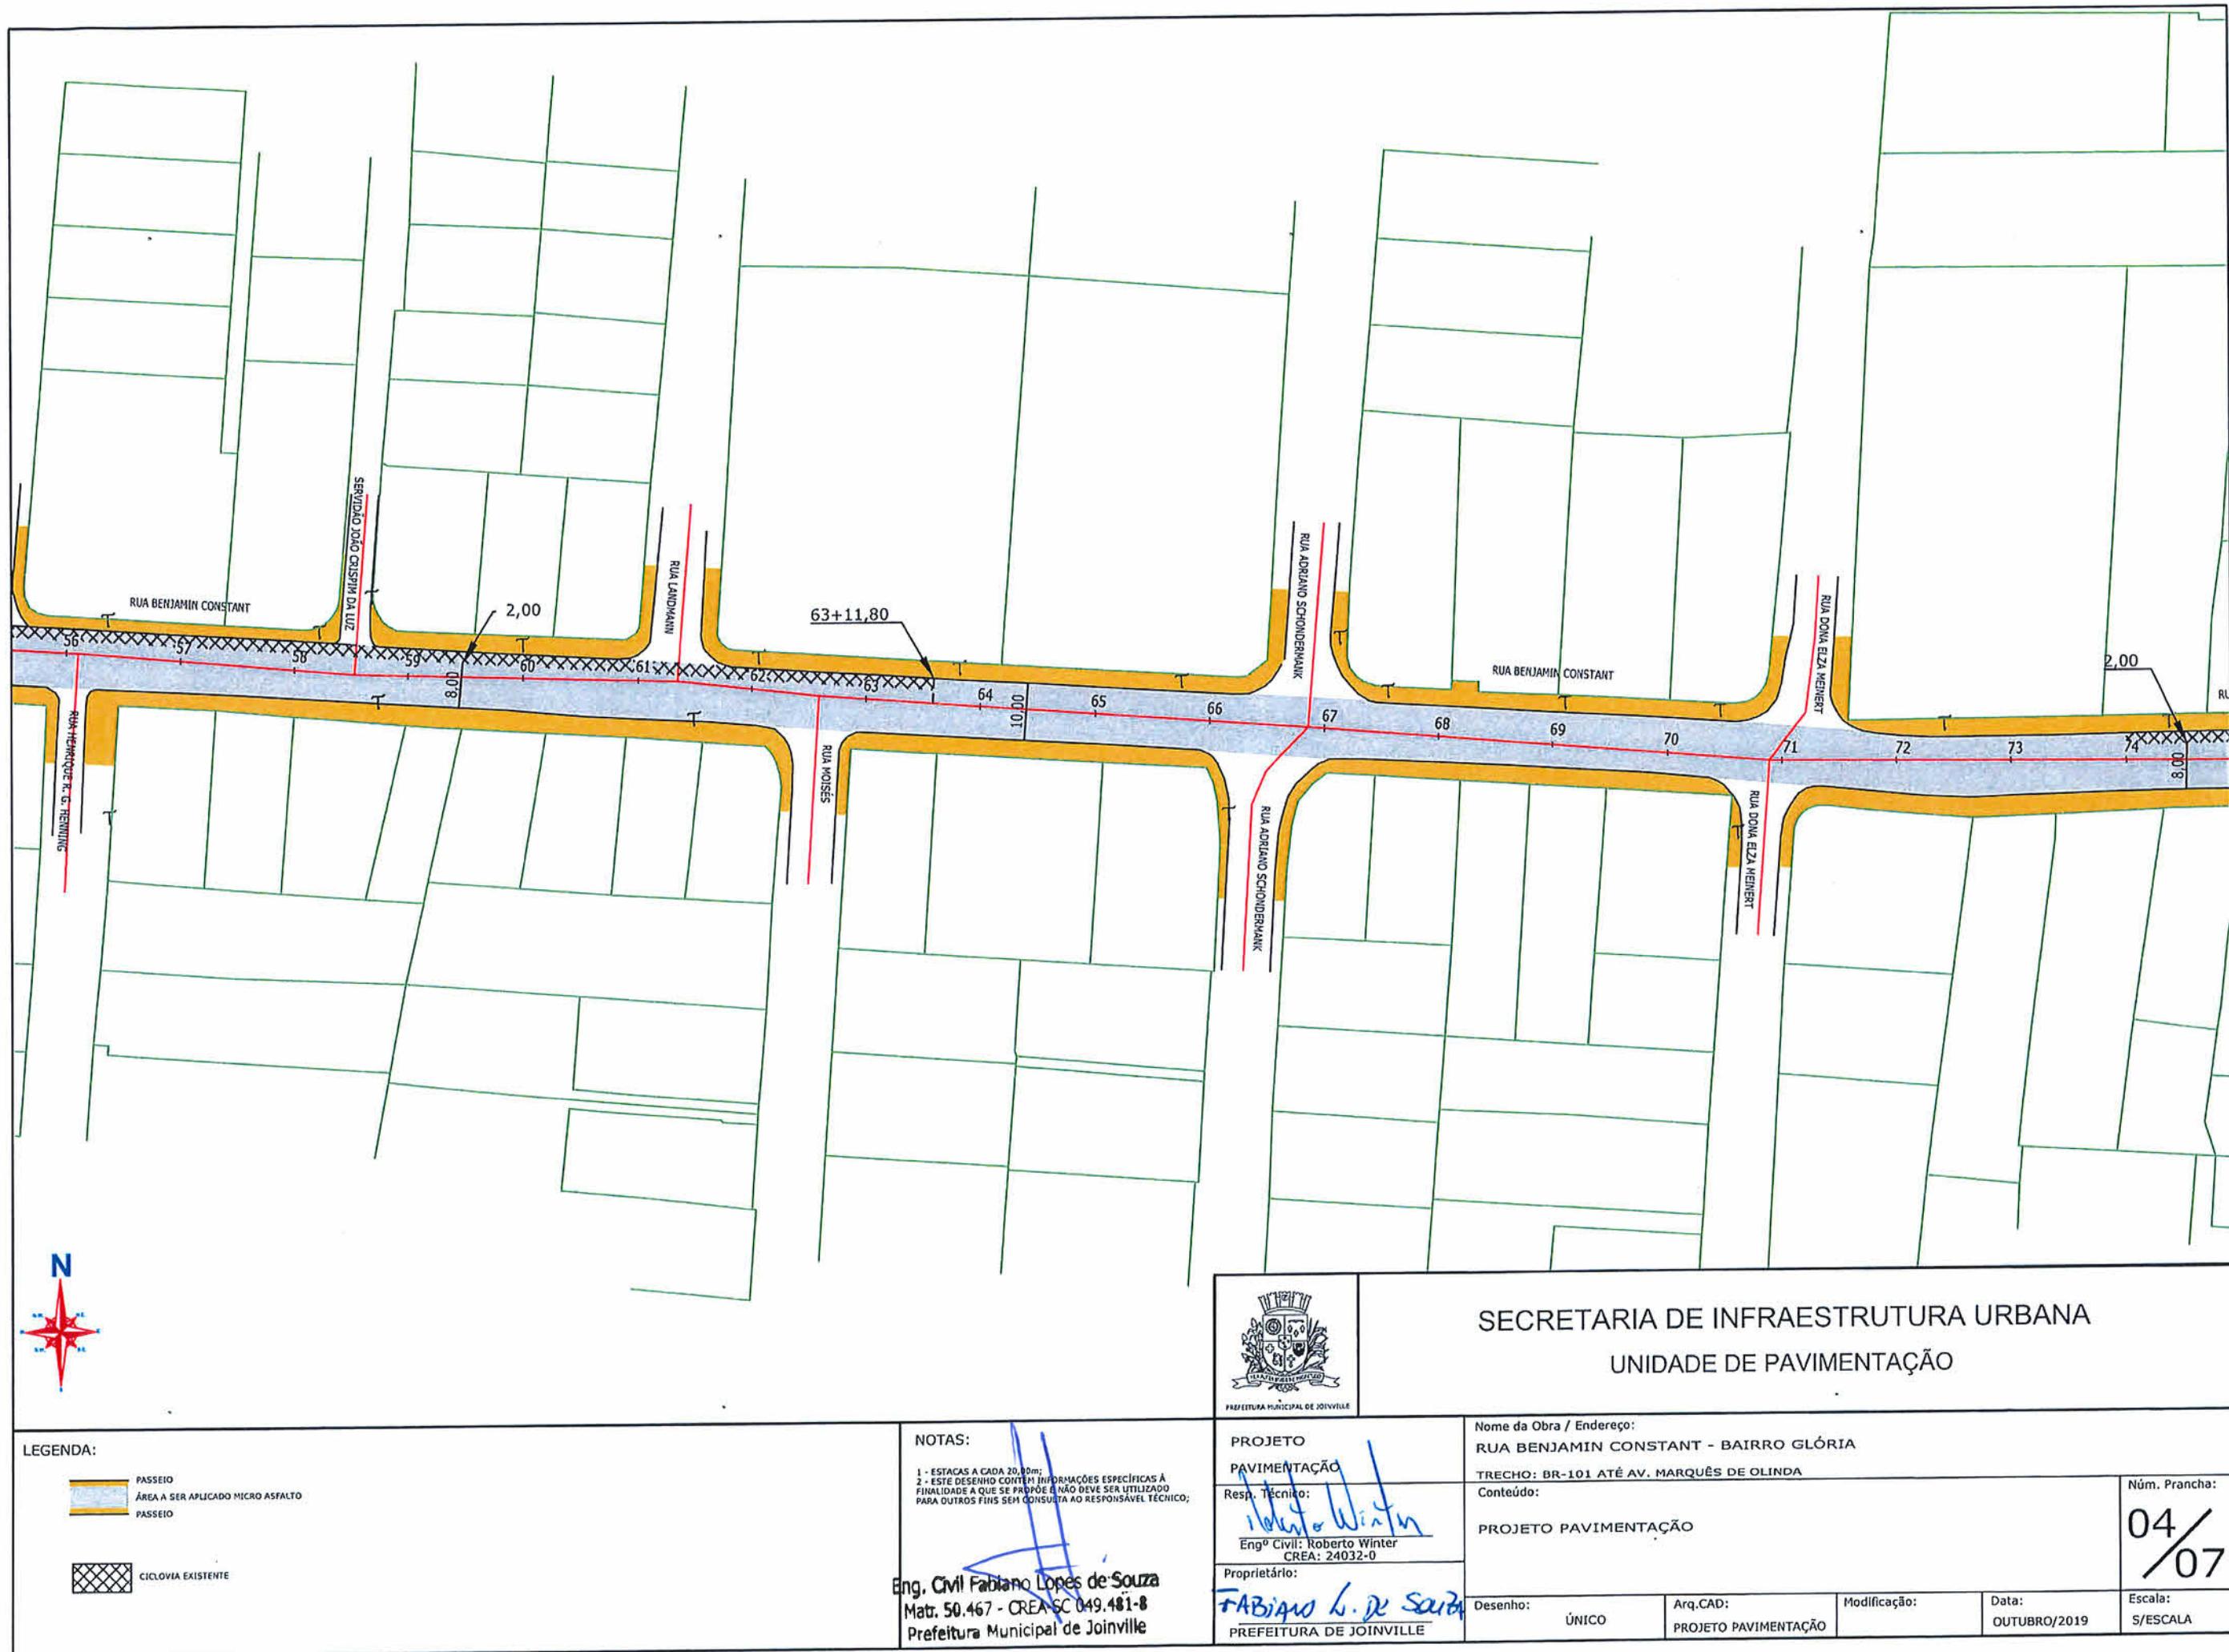

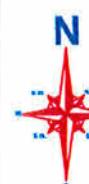

LEGENDA:

PASSEIO
ÁREA A SER APLICADO MICRO ASFALTO
PASSEIO

CICLOVIA EXISTENTE

NOTAS:

1 - ESTACAS A CADA 20,00m;
2 - ESTE DESENHO CONTÉM INFORMAÇÕES ESPECÍFICAS À FINALIDADE A QUE SE PROPÓE E NÃO DEVE SER UTILIZADO PARA OUTROS FINS SEM CONSULTA AO RESPONSÁVEL TÉCNICO;

Eng. Civil Fabiano Lopes de Souza
Matr. 50.467 - CREA-SC 049.481-8
Prefeitura Municipal de Joinville



PREFEITURA MUNICIPAL DE JOINVILLE

**SECRETARIA DE INFRAESTRUTURA URBANA
UNIDADE DE PAVIMENTAÇÃO**

PROJETO
PAVIMENTAÇÃO

Resp. Técnico

Roberto Winter
Engº Civil: Roberto Winter
CREA: 24032-0

Proprietário:

Fabiano L. de Souza
PREFEITURA DE JOINVILLE


Nome da Obra / Endereço:
RUA BENJAMIN CONSTANT - BAIRRO GLÓRIA
TRECHO: BR-101 ATÉ AV. MARQUÊS DE OLINDA


Conteúdo:

PROJETO PAVIMENTAÇÃO



Desenho: ÚNICO Arq.CAD: PROJETO PAVIMENTAÇÃO Modificação: Data: OUTUBRO/2019 Escala: S/ESCALA

N.º Prancha:
05 / 07

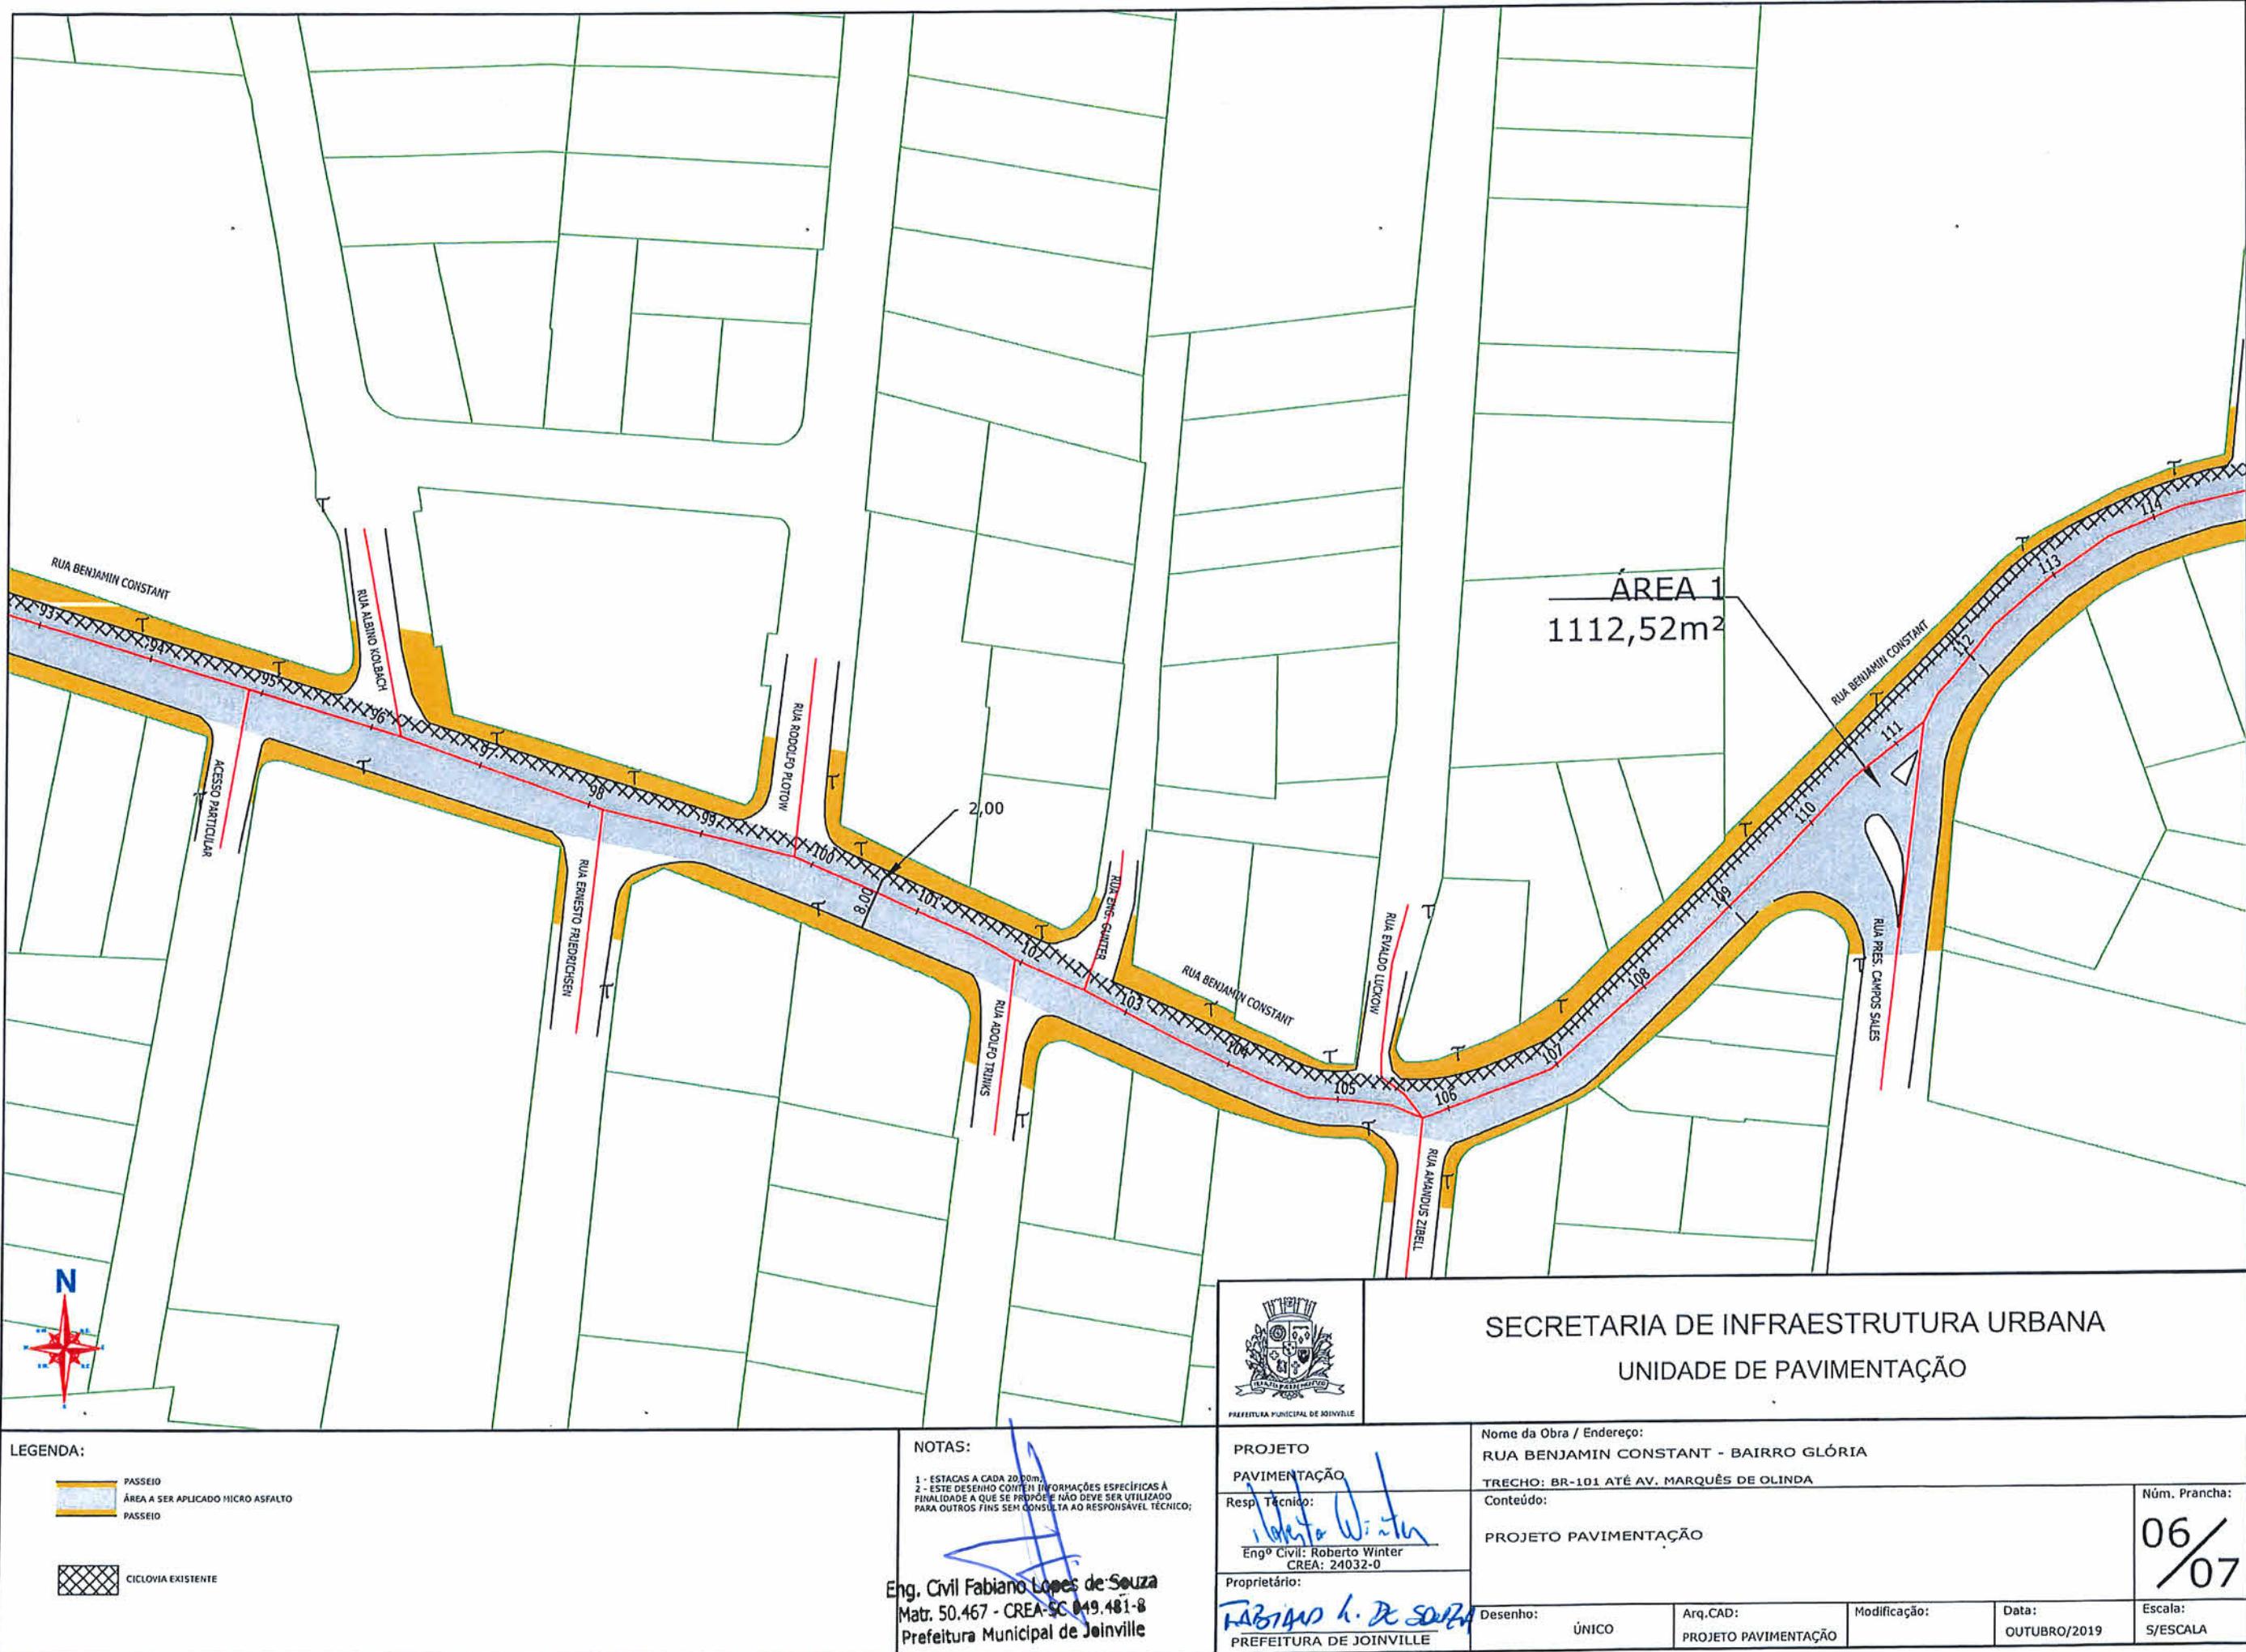

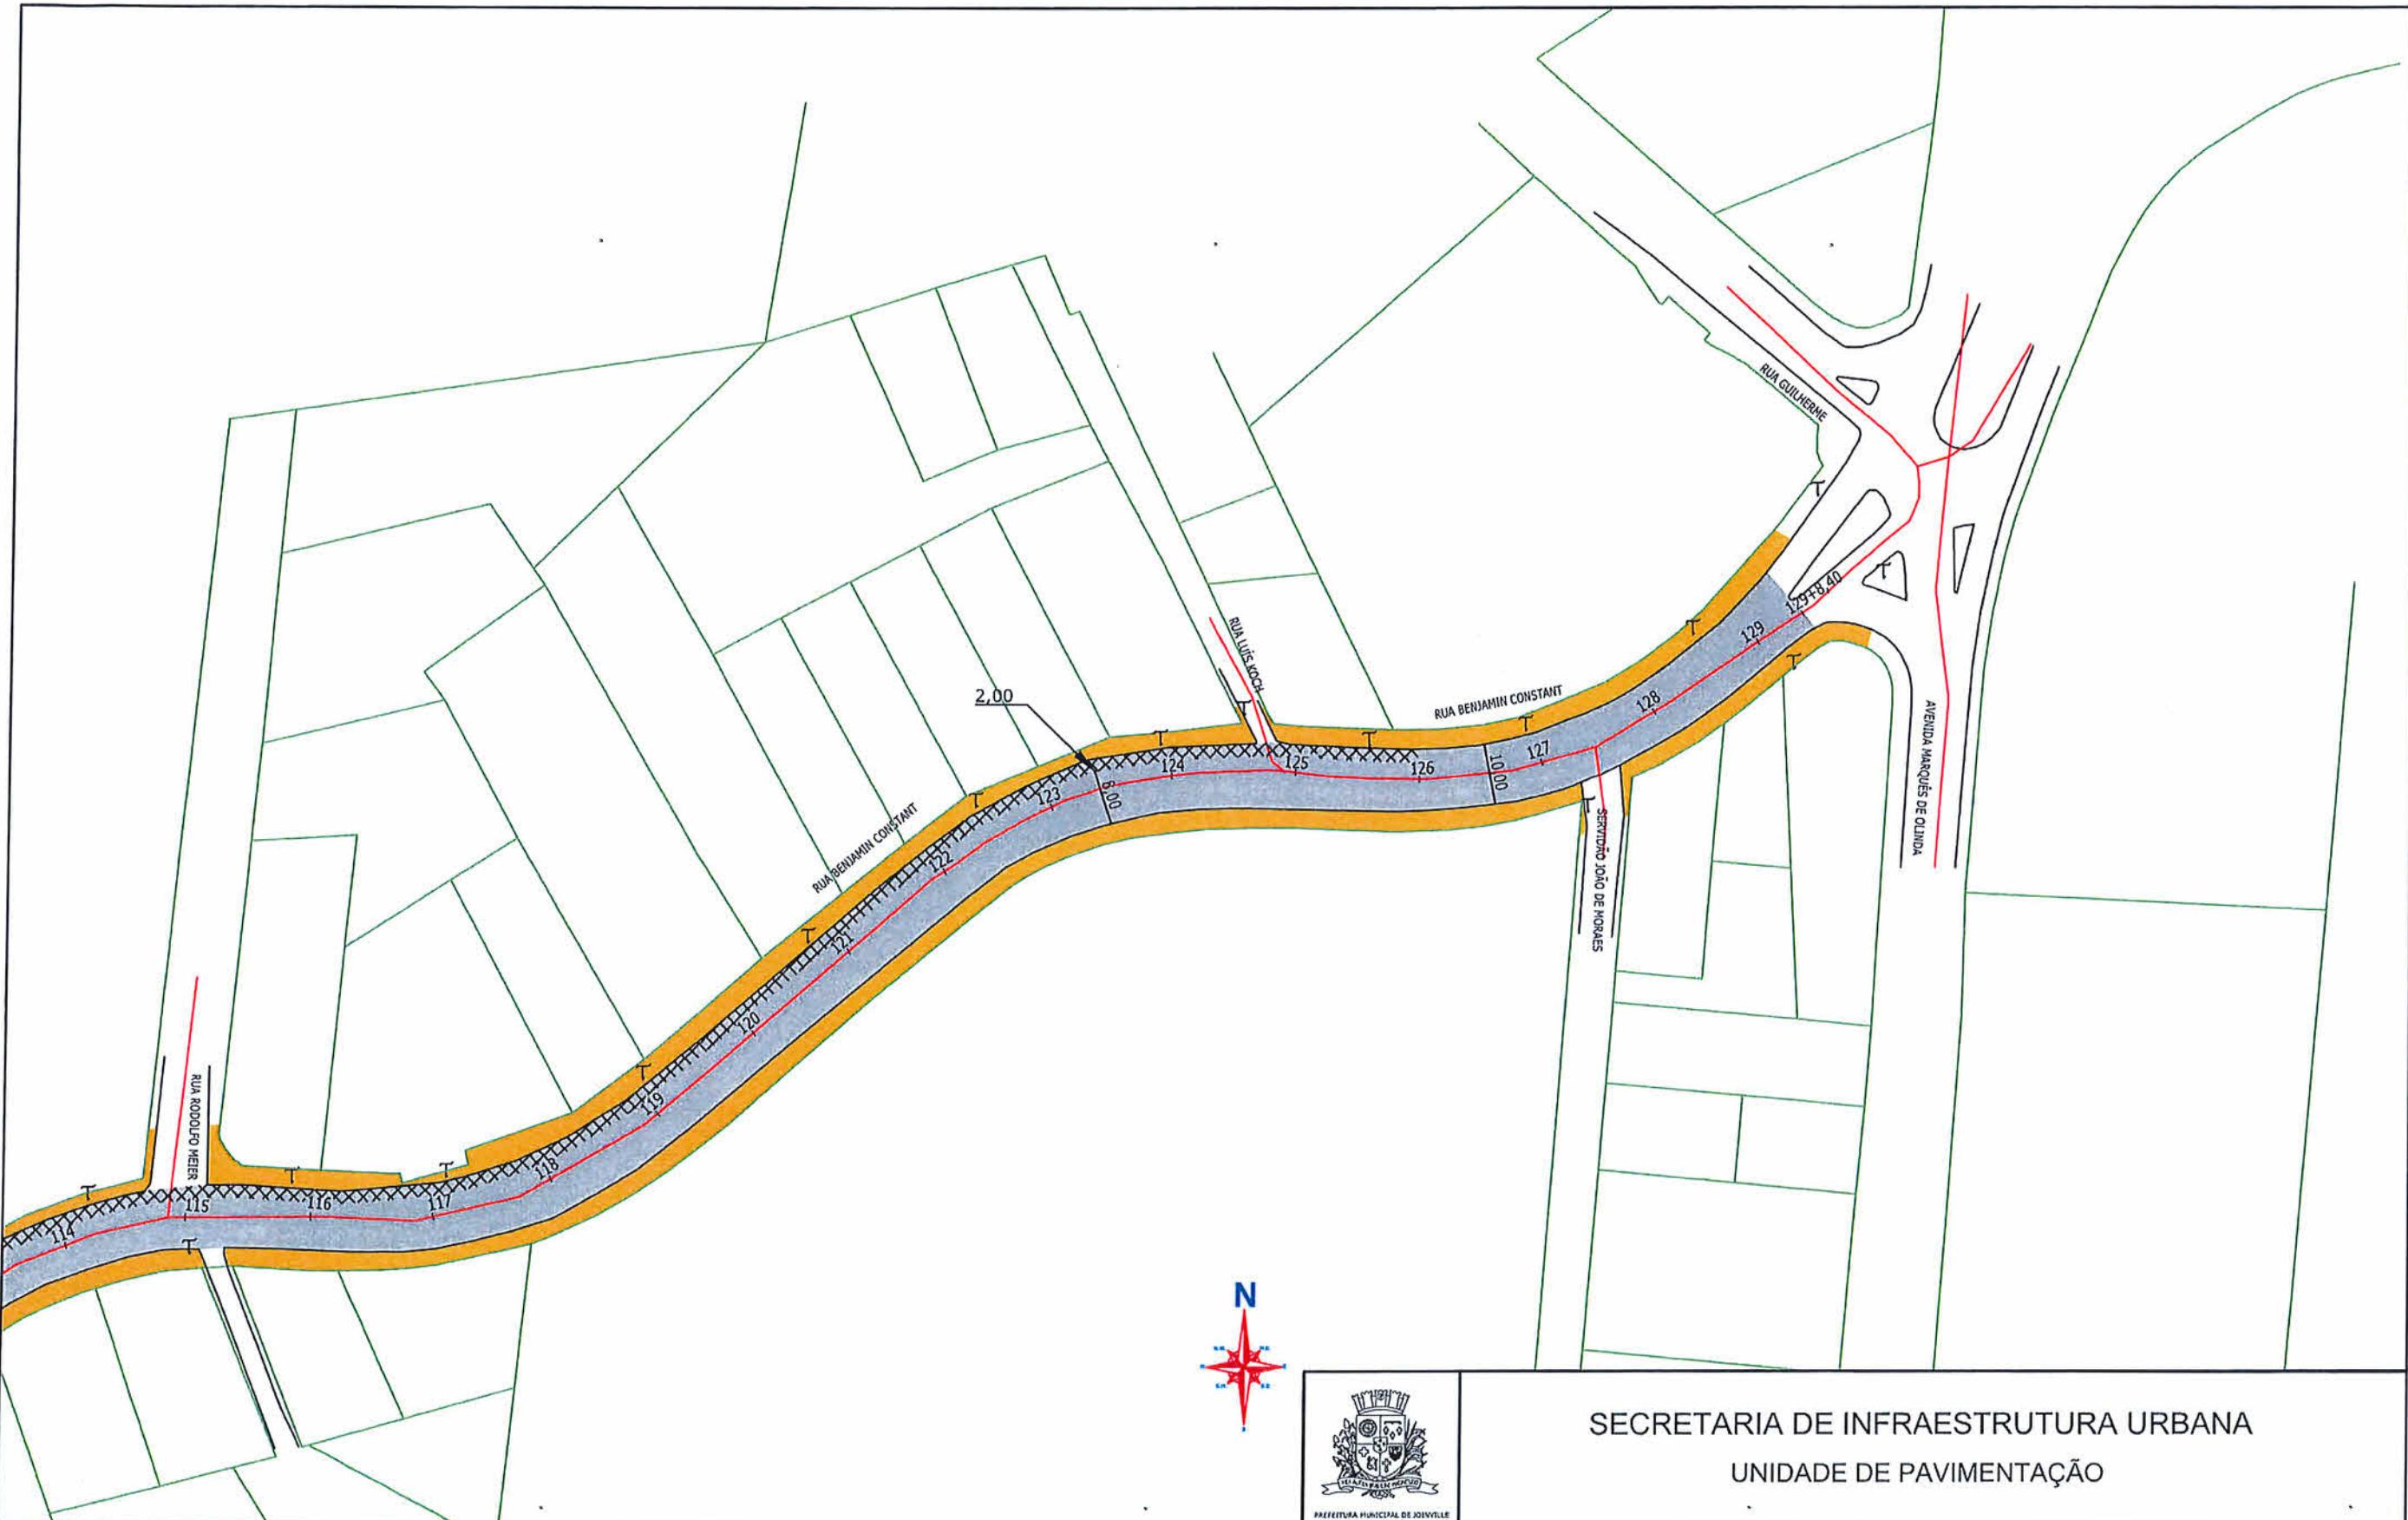

LEGENDA: 	NOTAS: 1 - ESTACAS A CADA 20,00m; 2 - ESTE DESENHO COMPRENDE INFORMAÇÕES ESPECÍFICAS À FINALIDADE A QUE SE PROPõE E NÃO DEVE SER UTILIZADO PARA OUTROS FINS SEM CONSULTA AO RESPONSÁVEL TÉCNICO; Eng. Civil Fabiano Lopes de Souza Matr. 50.467 - CREA-SC 049.481-8 Prefeitura Municipal de Joinville	PROJETO PAVIMENTAÇÃO Resp. Técnico: Engº Civil: Roberto Winter CREA: 24032-0 Proprietário: PREFEITURA DE JOINVILLE	Nome da Obra / Endereço: RUA BENJAMIN CONSTANT - BAIRRO GLÓRIA TRECHO: BR-101 ATÉ AV. MARQUÊS DE OLINDA Conteúdo: PROJETO PAVIMENTAÇÃO Desenho: ÚNICO Arq.CAD: PROJETO PAVIMENTAÇÃO Modificação: Data: OUTUBRO/2019 Escala: S/ESCALA
		Nº. Prancha: 07 / 07	

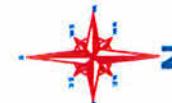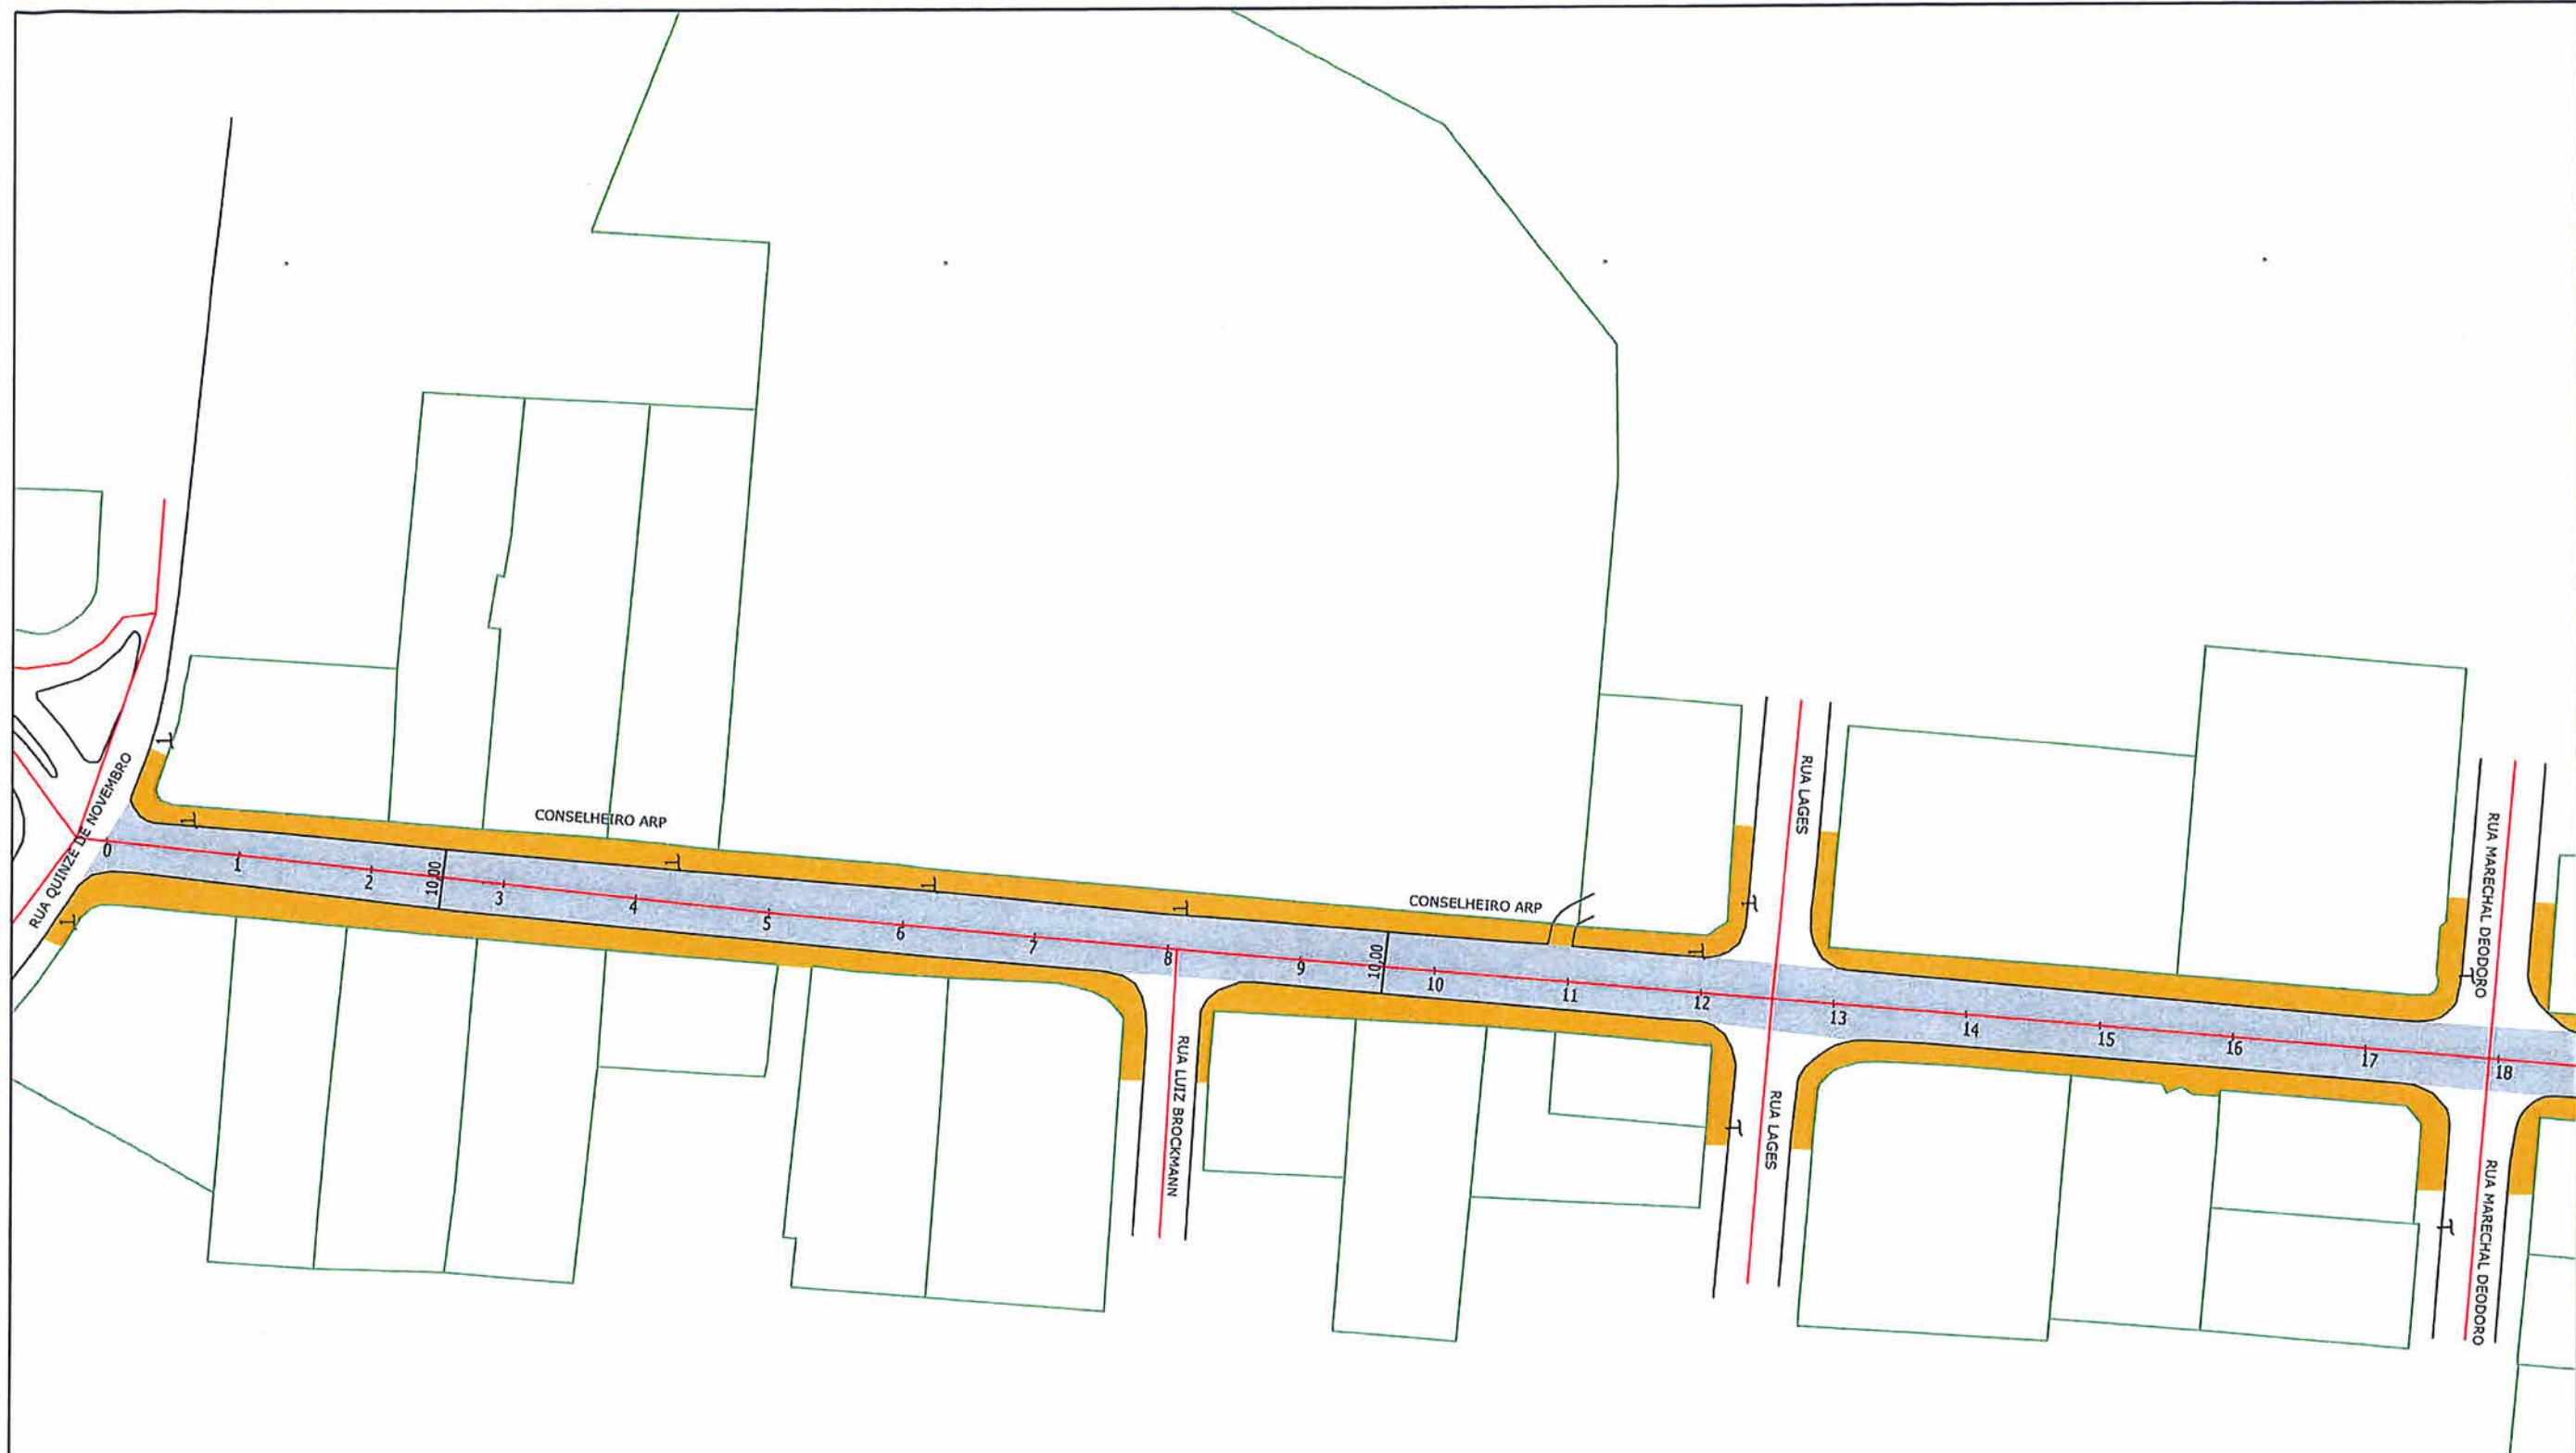

LEGENDA:

PASSEIO
ÁREA A SER APLICADO MICRO ASFALTO
PASSEIO

NOTAS:

1 - ESTACAS A CADA 20,00m;
2 - ESTE DESENHO CONTÉM INFORMAÇÕES ESPECÍFICAS À FINALIDADE A QUE SE PROPÓE E NÃO DEVE SER UTILIZADO PARA OUTROS FINS SEM CONSULTA AO RESPONSÁVEL TÉCNICO;

Eng. Civil Fabiano Lopes de Souza
Matr. 50.467 - CRB-SC 049.481-8
Prefeitura Municipal de Joinville



PREFEITURA MUNICIPAL DE JOINVILLE

SECRETARIA DE INFRAESTRUTURA URBANA
UNIDADE DE PAVIMENTAÇÃO

PROJETO

PAVIMENTAÇÃO

Resp. Técnico:

Roberto Winter

Engº Civil: Roberto Winter

CREA: 24032-0

Proprietário:
PREFEITURA DE JOINVILLE

Nome da Obra / Endereço:
RUA CONSELHEIRO ARP - BAIRRO AMÉRICA

TRECHO: RUA QUINZE DE NOVEMBRO ATÉ RUA FREDERICO HUBNER



Conteúdo:

PROJETO PAVIMENTAÇÃO

Nºm. Prancha:

01 / 02

Desenho: ÚNICO Arq.CAD: PROJETO PAVIMENTAÇÃO Modificação: Data: OUTUBRO/2019 Escala: S/ESCALA

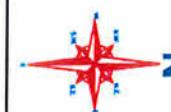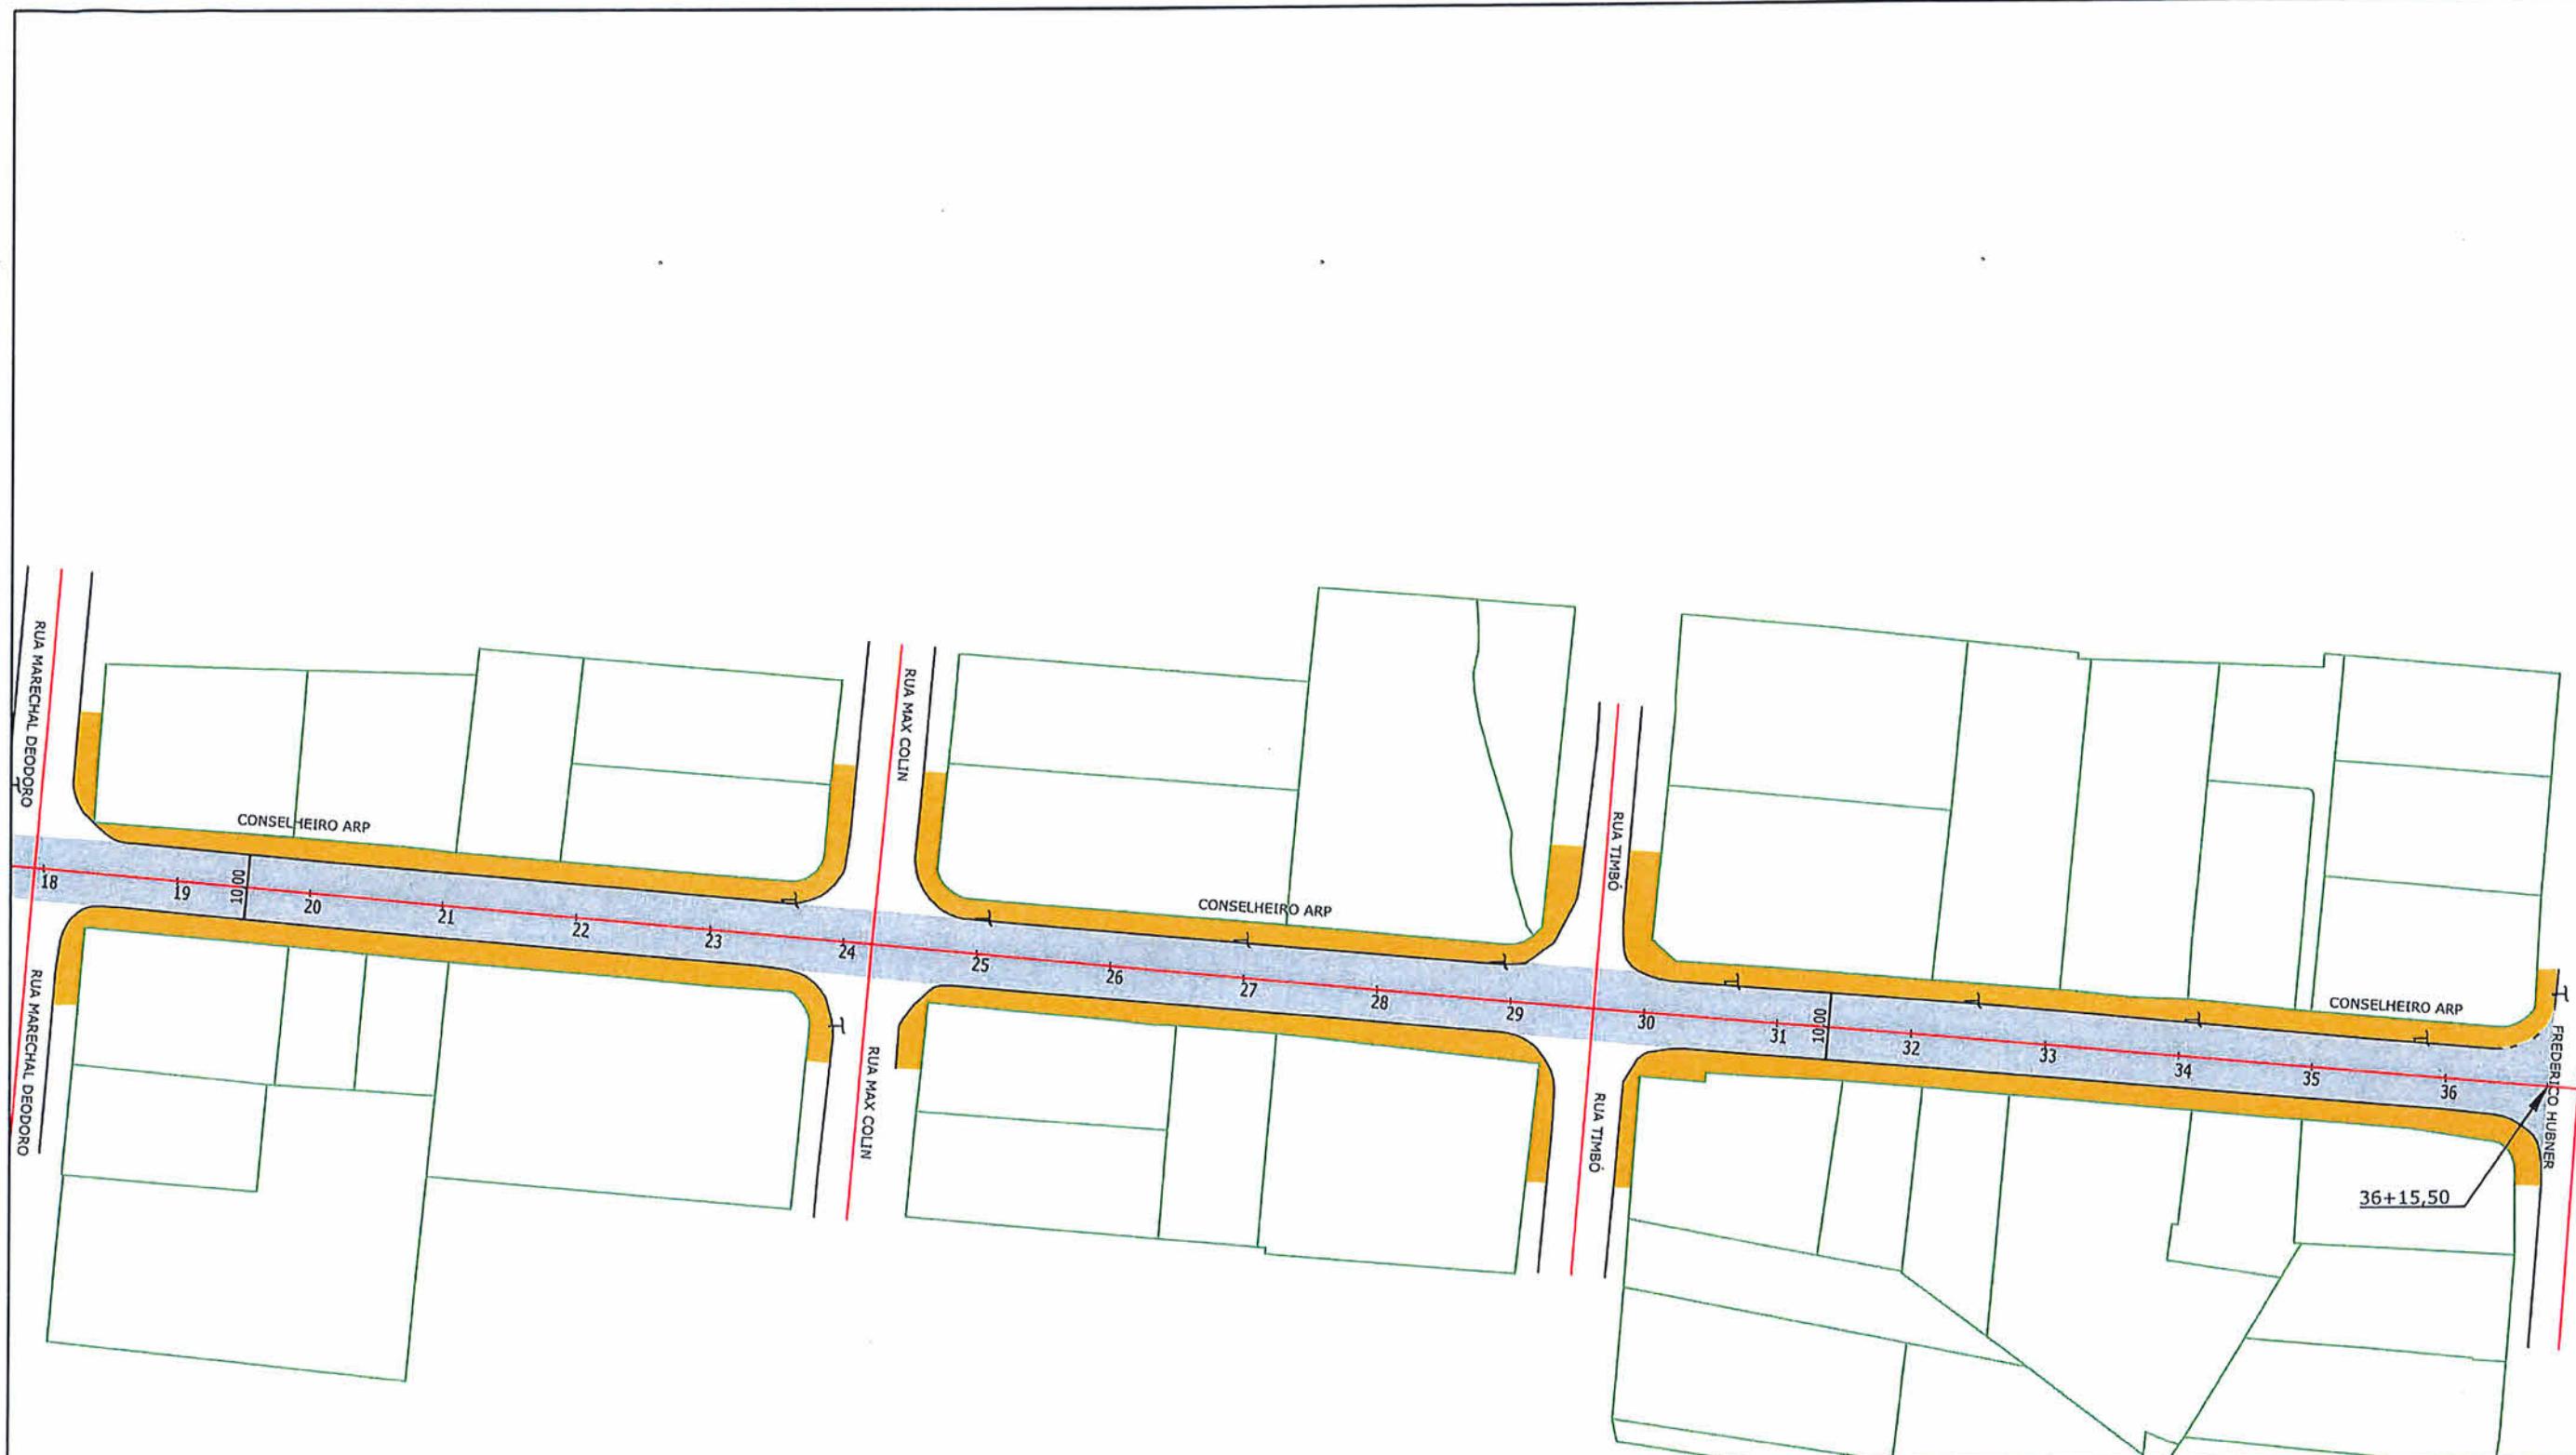

LEGENDA:

PASSEIO
ÁREA A SER APPLICADO MICRO ASFALTO
PASSEIO

NOTAS:

1 - ESTACAS A CADA 20,00m;
2 - ESTE DESENHO CONTÉM INFORMAÇÕES ESPECÍFICAS À
FINALIDADE A QUE SE PRENSE E NÃO DEVE SER UTILIZADO
PARA OUTROS FINS SEM CONSULTA AO RESPONSÁVEL TÉCNICO;


Eng. Civil Fabiano Lopes de Souza
Matr. 50.467 - CREA-SC 049.481-8
Prefeitura Municipal de Joinville




SECRETARIA DE INFRAESTRUTURA URBANA
UNIDADE DE PAVIMENTAÇÃO


PROJETO PAVIMENTAÇÃO	Nome da Obra / Endereço: RUA CONSELHEIRO ARP - BAIRRO AMÉRICA TRECHO: RUA QUINZE DE NOVEMBRO ATÉ RUA FREDERICO HUBNER	N.º da Prancha: 02/02
Resp. Técnica: <i>Roberto Winter</i>	Conteúdo: PROJETO PAVIMENTAÇÃO	
Proprietário: <i>Fabiano L. de Souza</i> PREFEITURA DE JOINVILLE	Desenho: ÚNICO	Arq.CAD: PROJETO PAVIMENTAÇÃO
	Modificação:	Data: OUTUBRO/2019




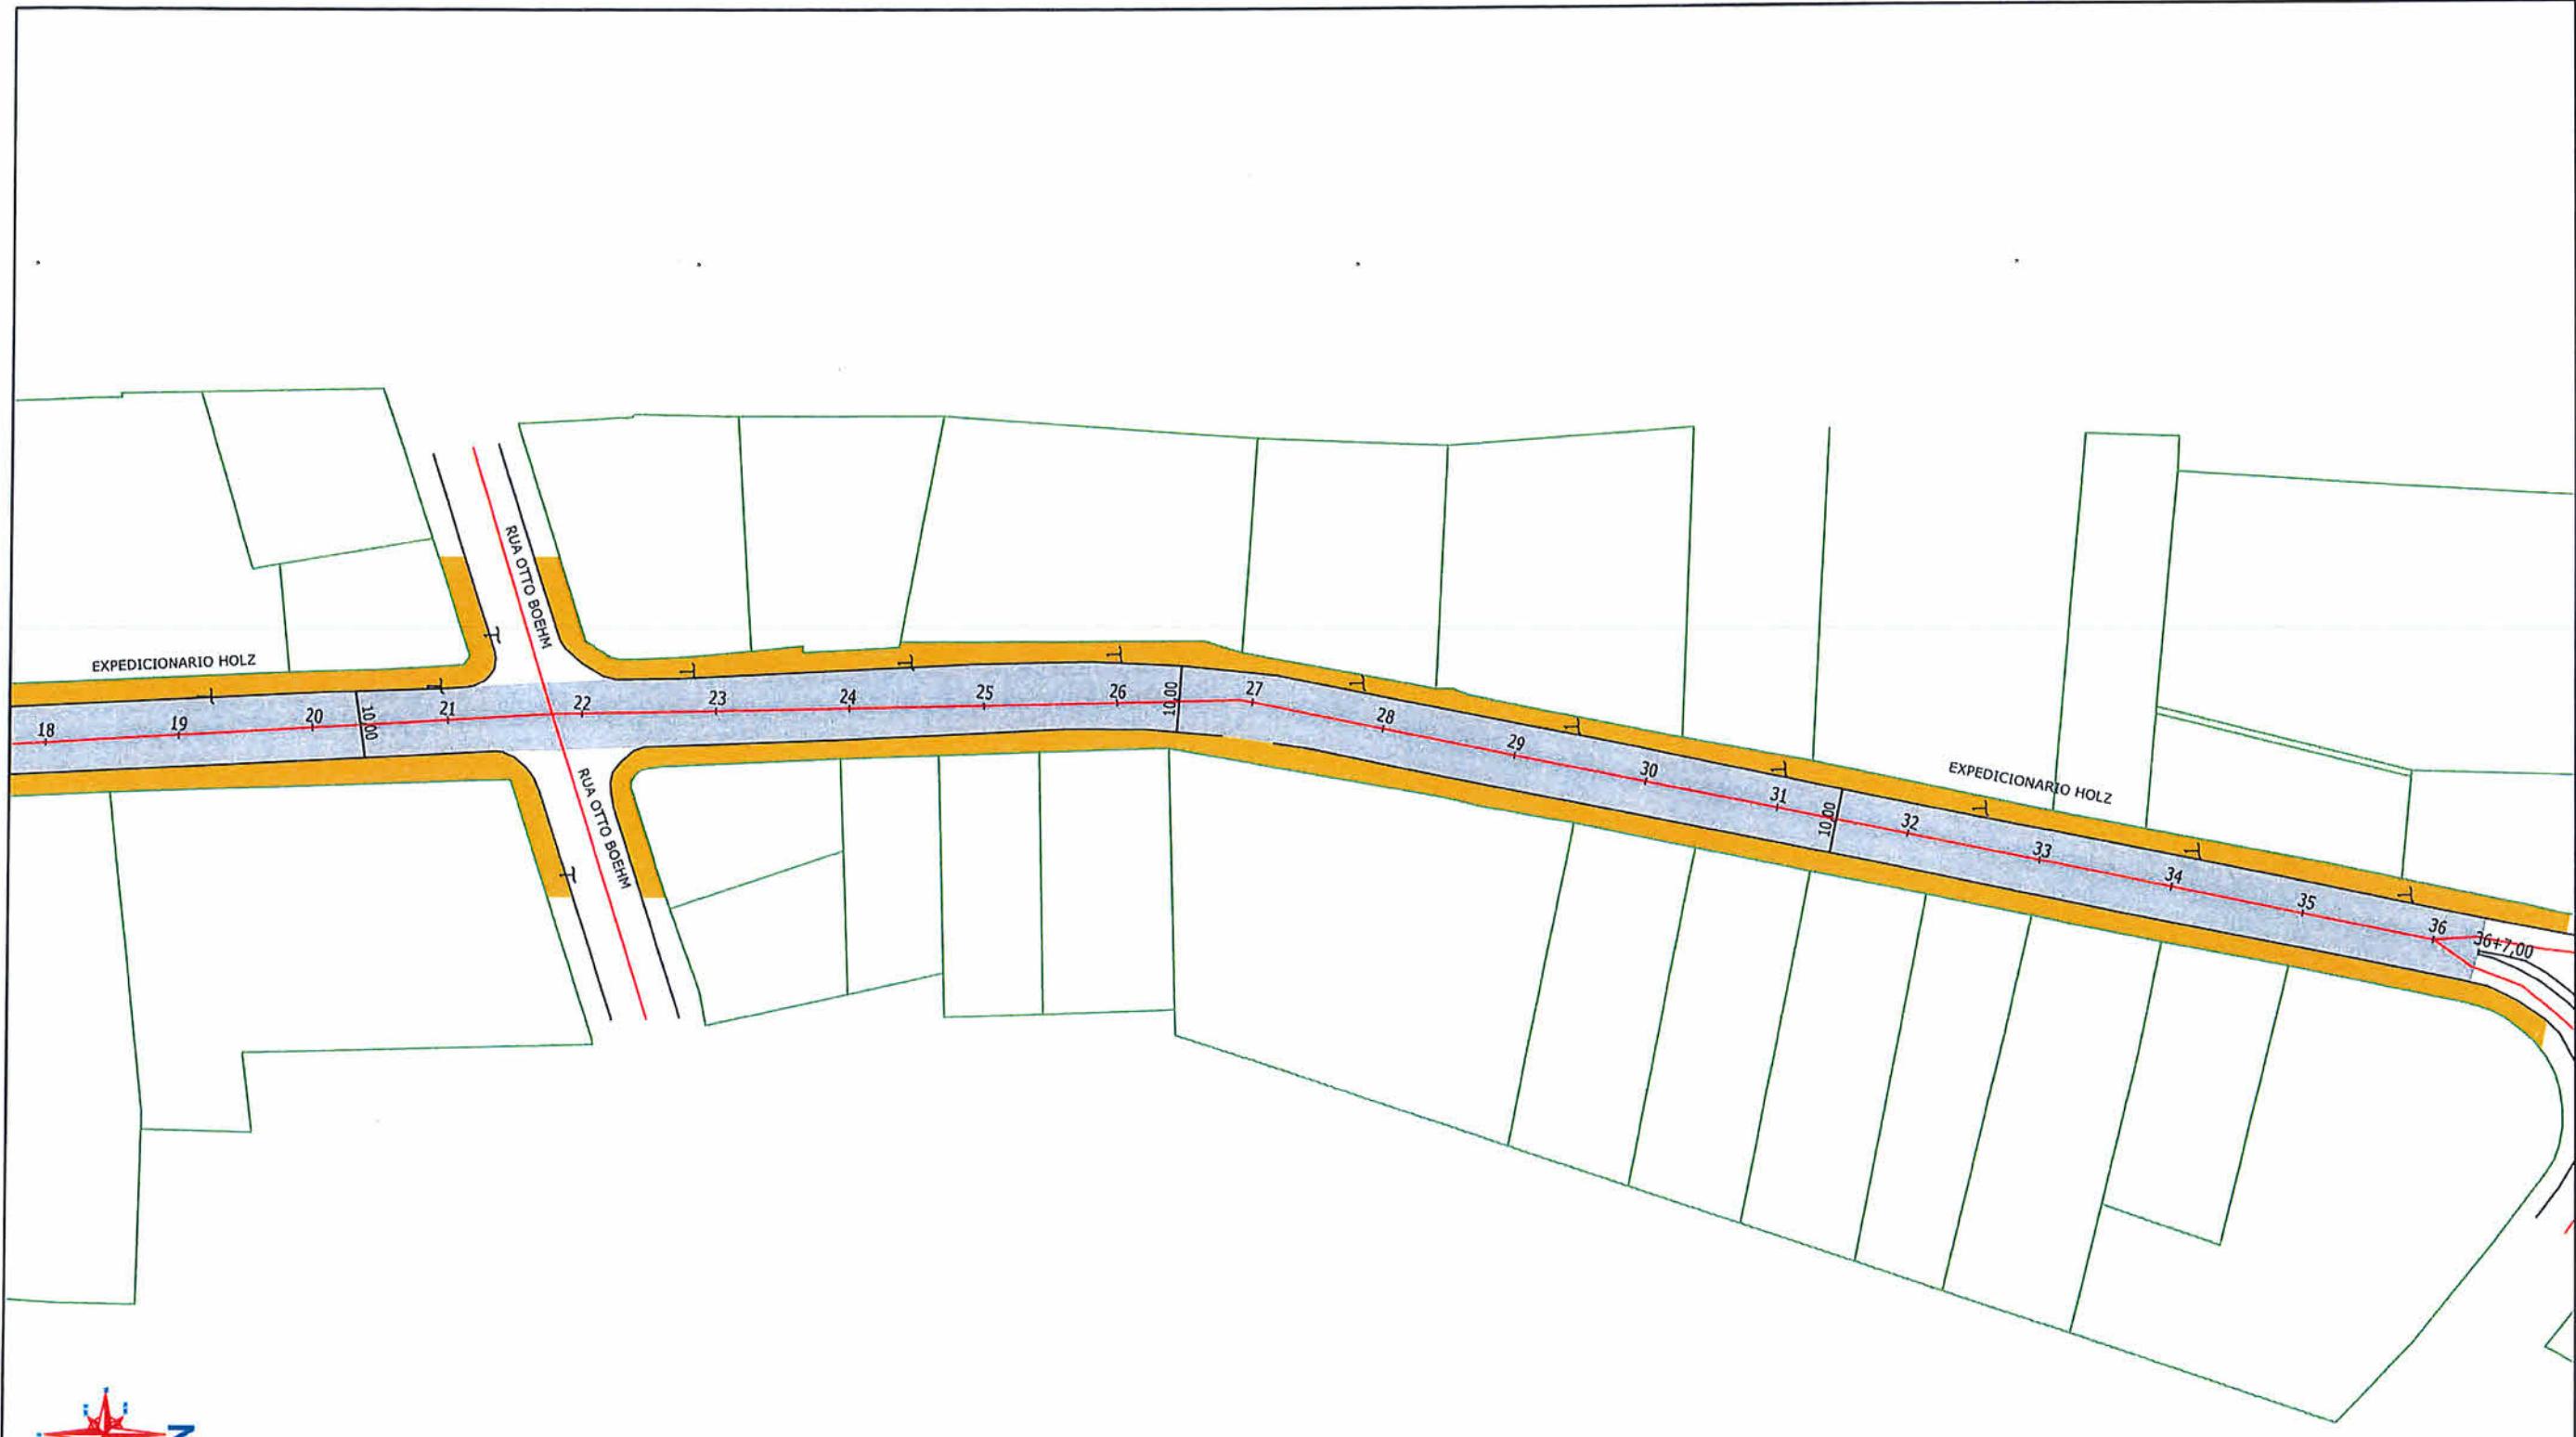

 PREFEITURA MUNICIPAL DE JOINVILLE		SECRETARIA DE INFRAESTRUTURA URBANA UNIDADE DE PAVIMENTAÇÃO		
LEGENDA:	PASSEIO ÁREA A SER APPLICADO MICRO ASFALTO PASSEIO	NOTAS: 1 - ESTACAS A CADA 20,00m; 2 - ESTE DESENHO CONTÉM INFORMAÇÕES ESPECÍFICAS À FINALIDADE A QUE SE PROPÓE E NÃO DEVE SER UTILIZADO PARA OUTROS FINS SEM CONSULTA AO RESPONSÁVEL TÉCNICO; Eng. Civil Fabiano Lopes de Souza Matr. 50.467 - CREA-SC 049.481-8 Prefeitura Municipal de Joinville	PROJETO PAVIMENTAÇÃO TRECHO: RUA VISCONDE DE TAUNAY ATÉ RUA QUINZE DE NOVEMBRO Resp. Técnico Engº Civil: Roberto Winter CREA: 24032-0 Proprietário: FABIANO L. DE SOUZA PREFEITURA DE JOINVILLE	Nome da Obra / Endereço: RUA EXPEDICIONÁRIO HOLZ - BAIRRO ATIRADORES TRECHO: RUA VISCONDE DE TAUNAY ATÉ RUA QUINZE DE NOVEMBRO Conteúdo: PROJETO PAVIMENTAÇÃO Desenho: ÚNICO Arq.CAD: PROJETO PAVIMENTAÇÃO Modificação: Data: OUTUBRO/2019 Escala: S/ESCALA N.º Prancha: 02/02

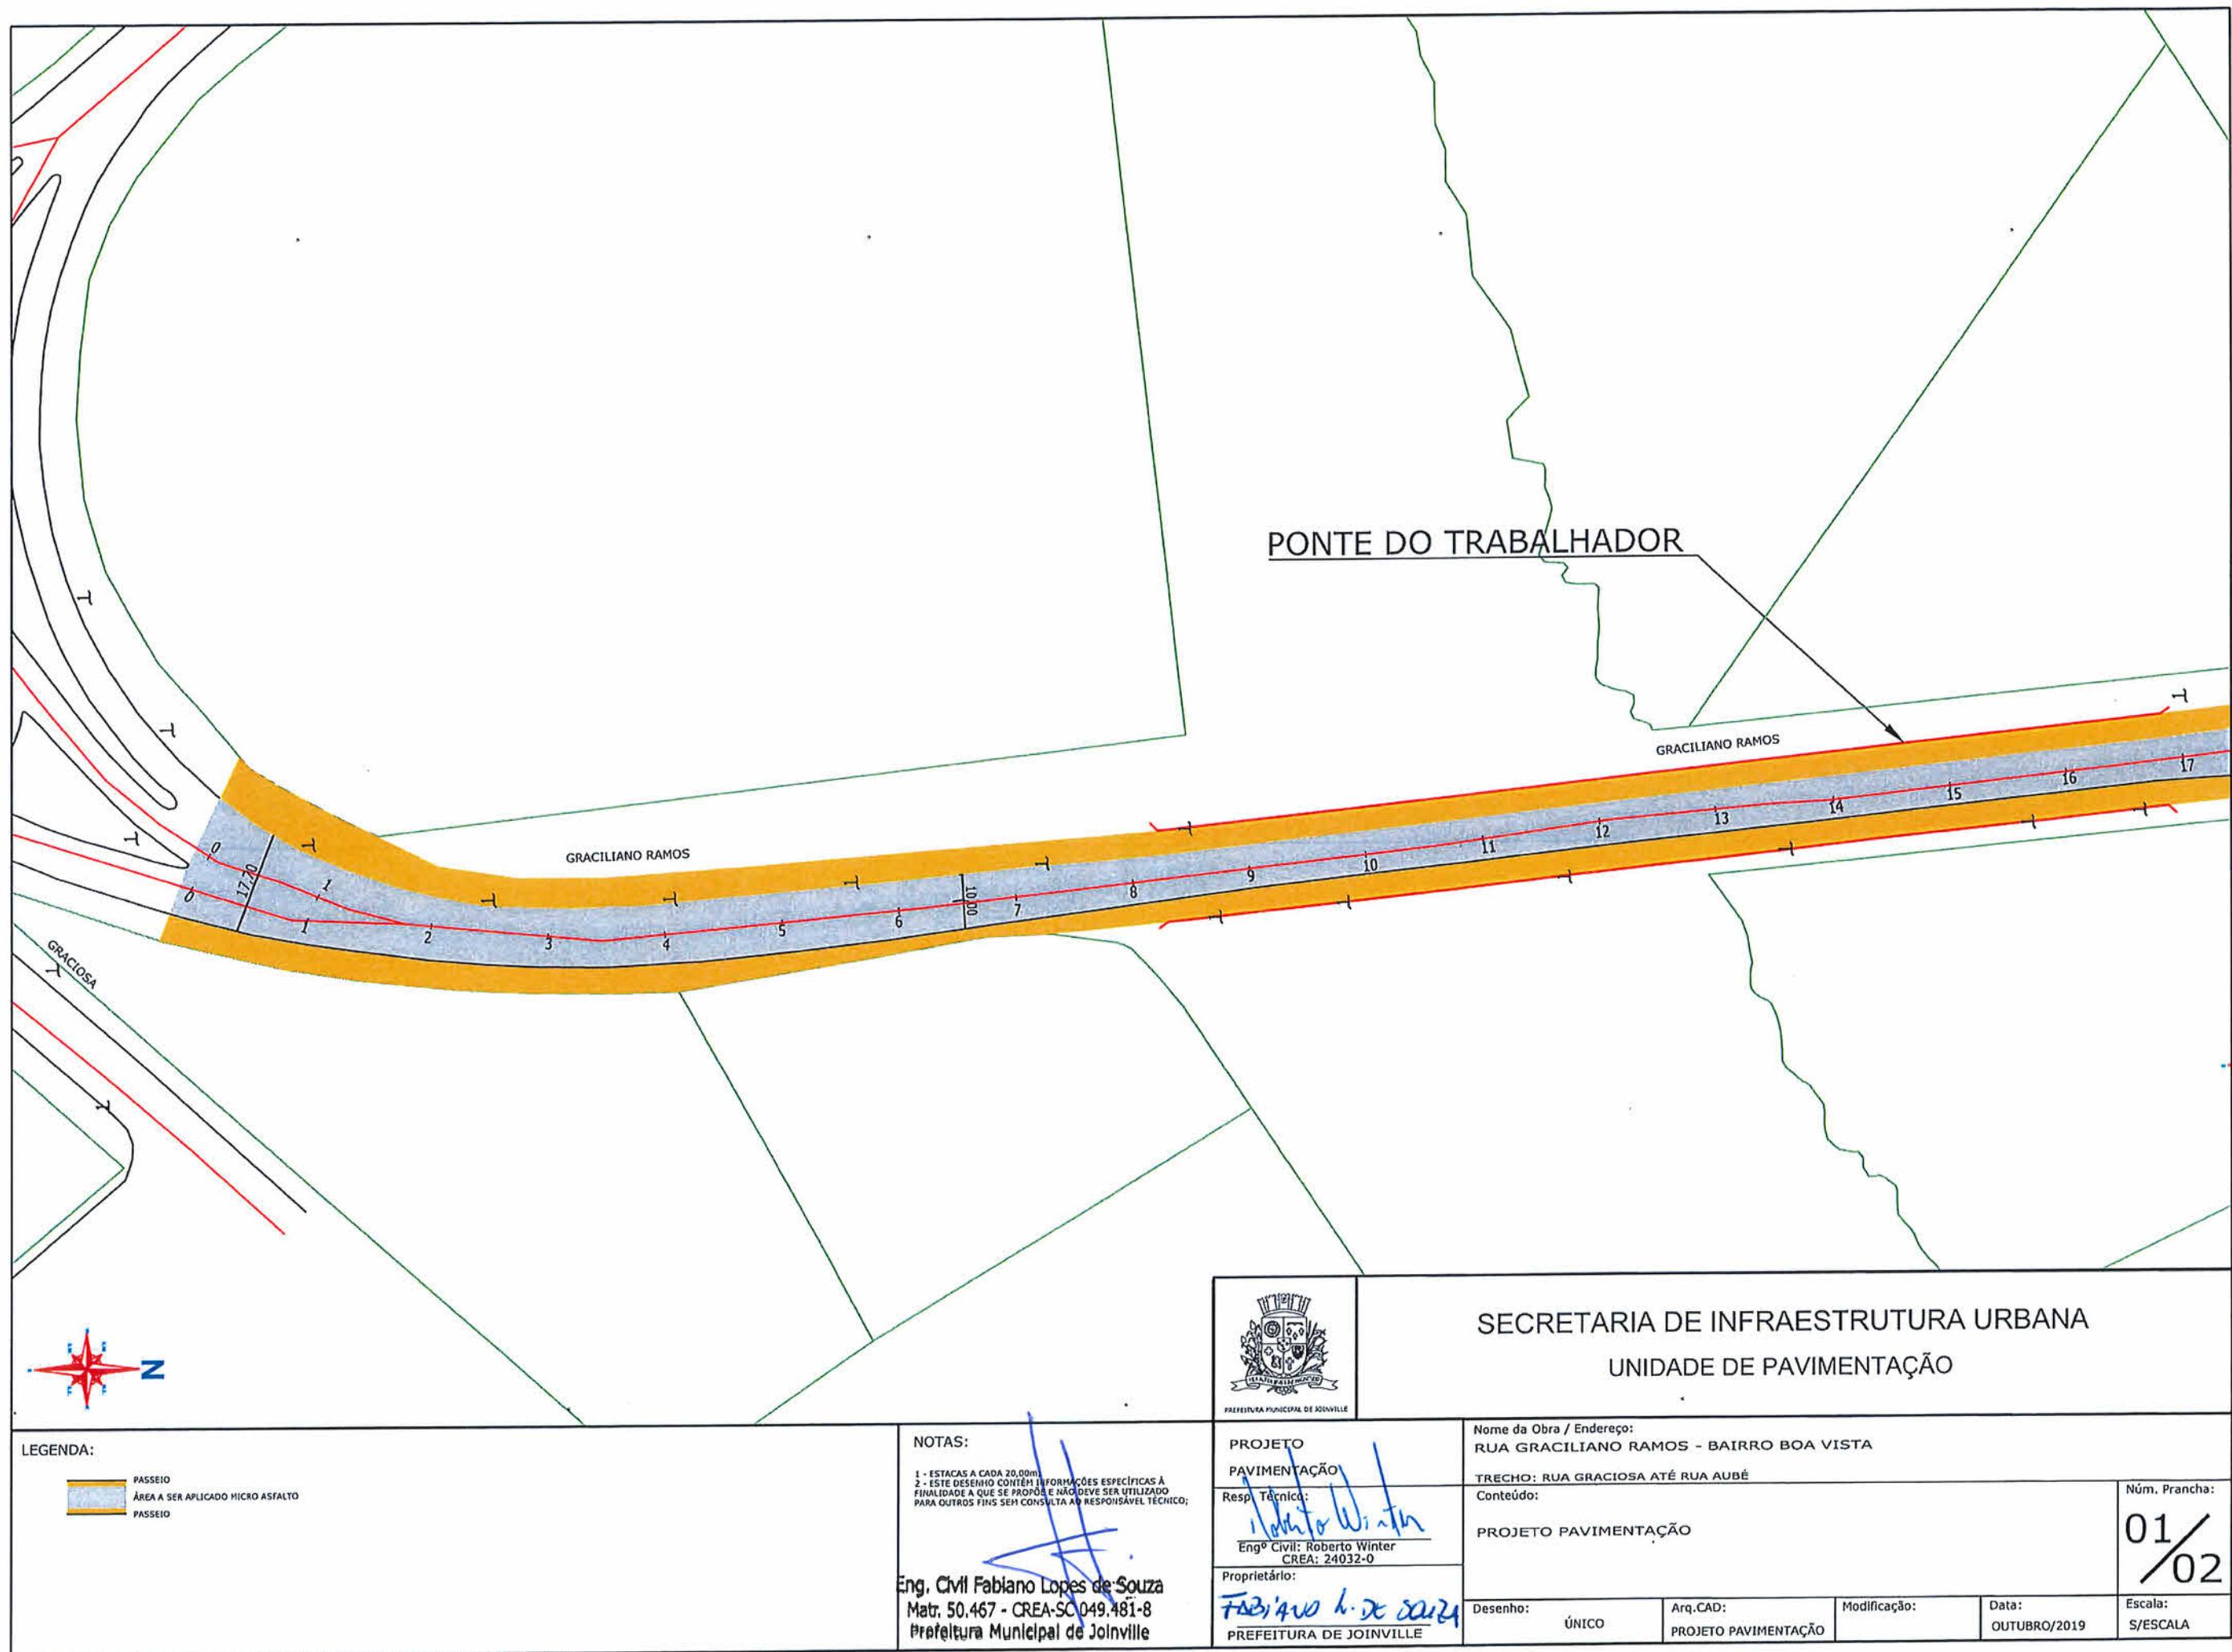

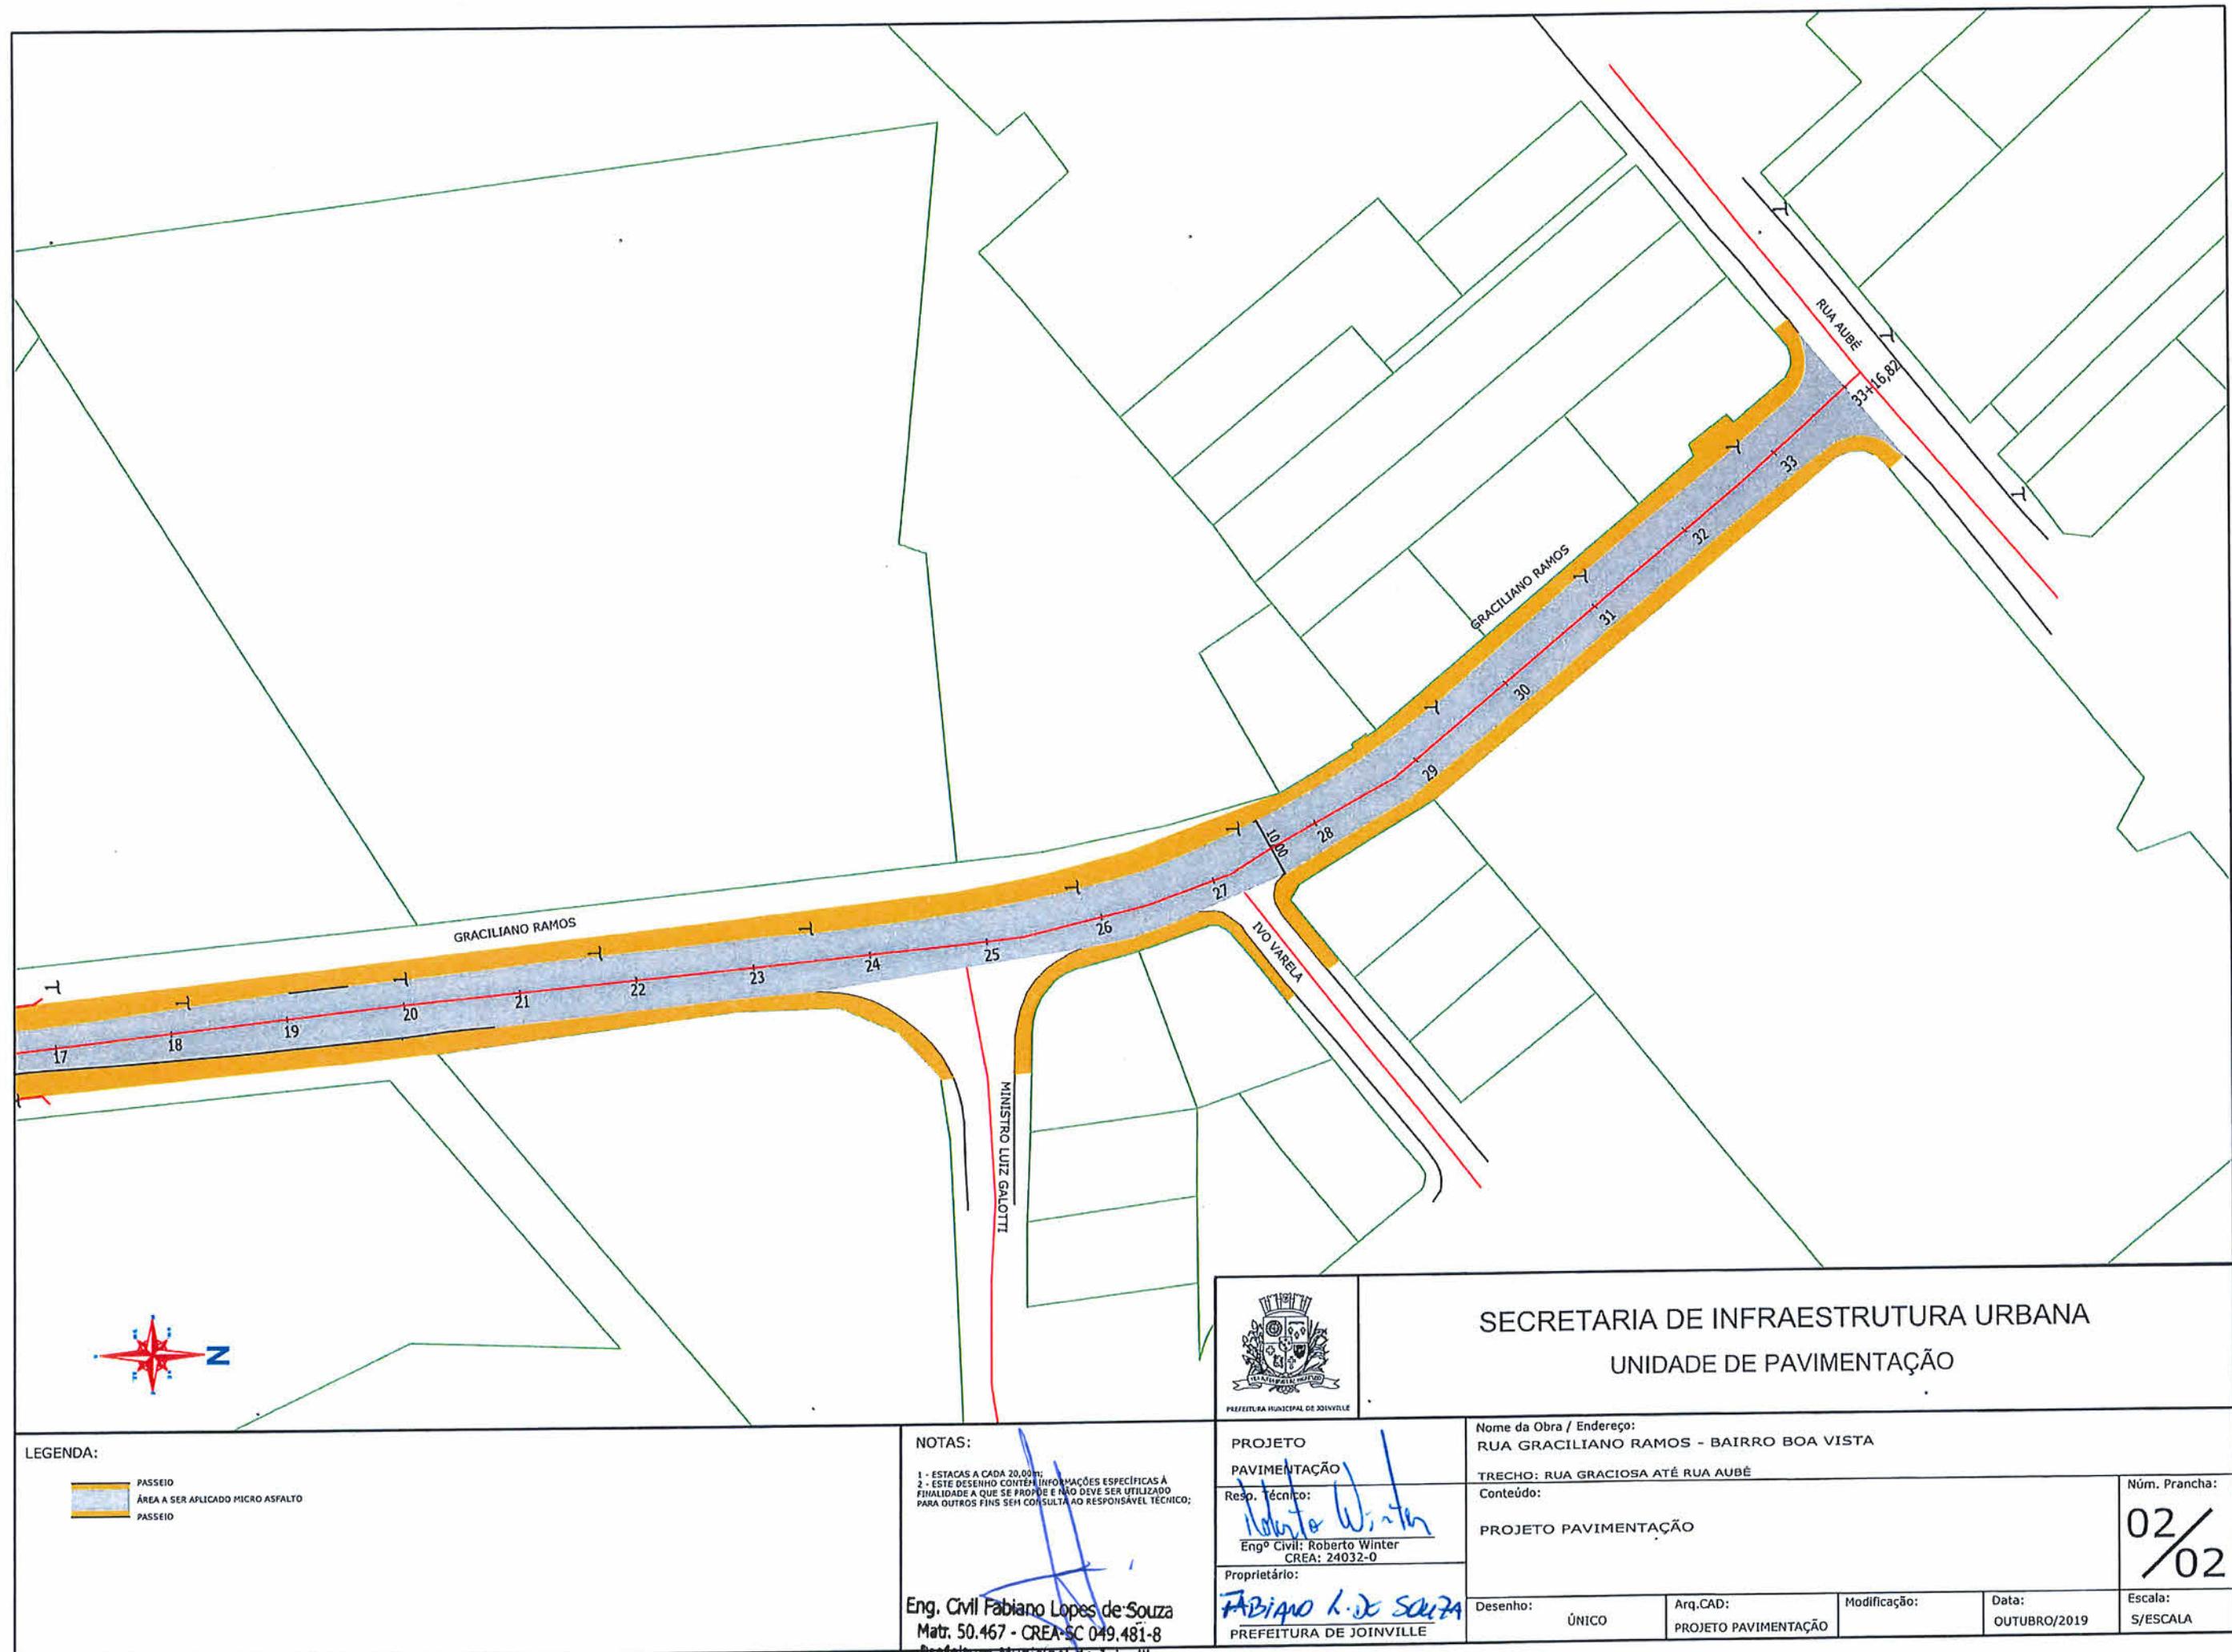

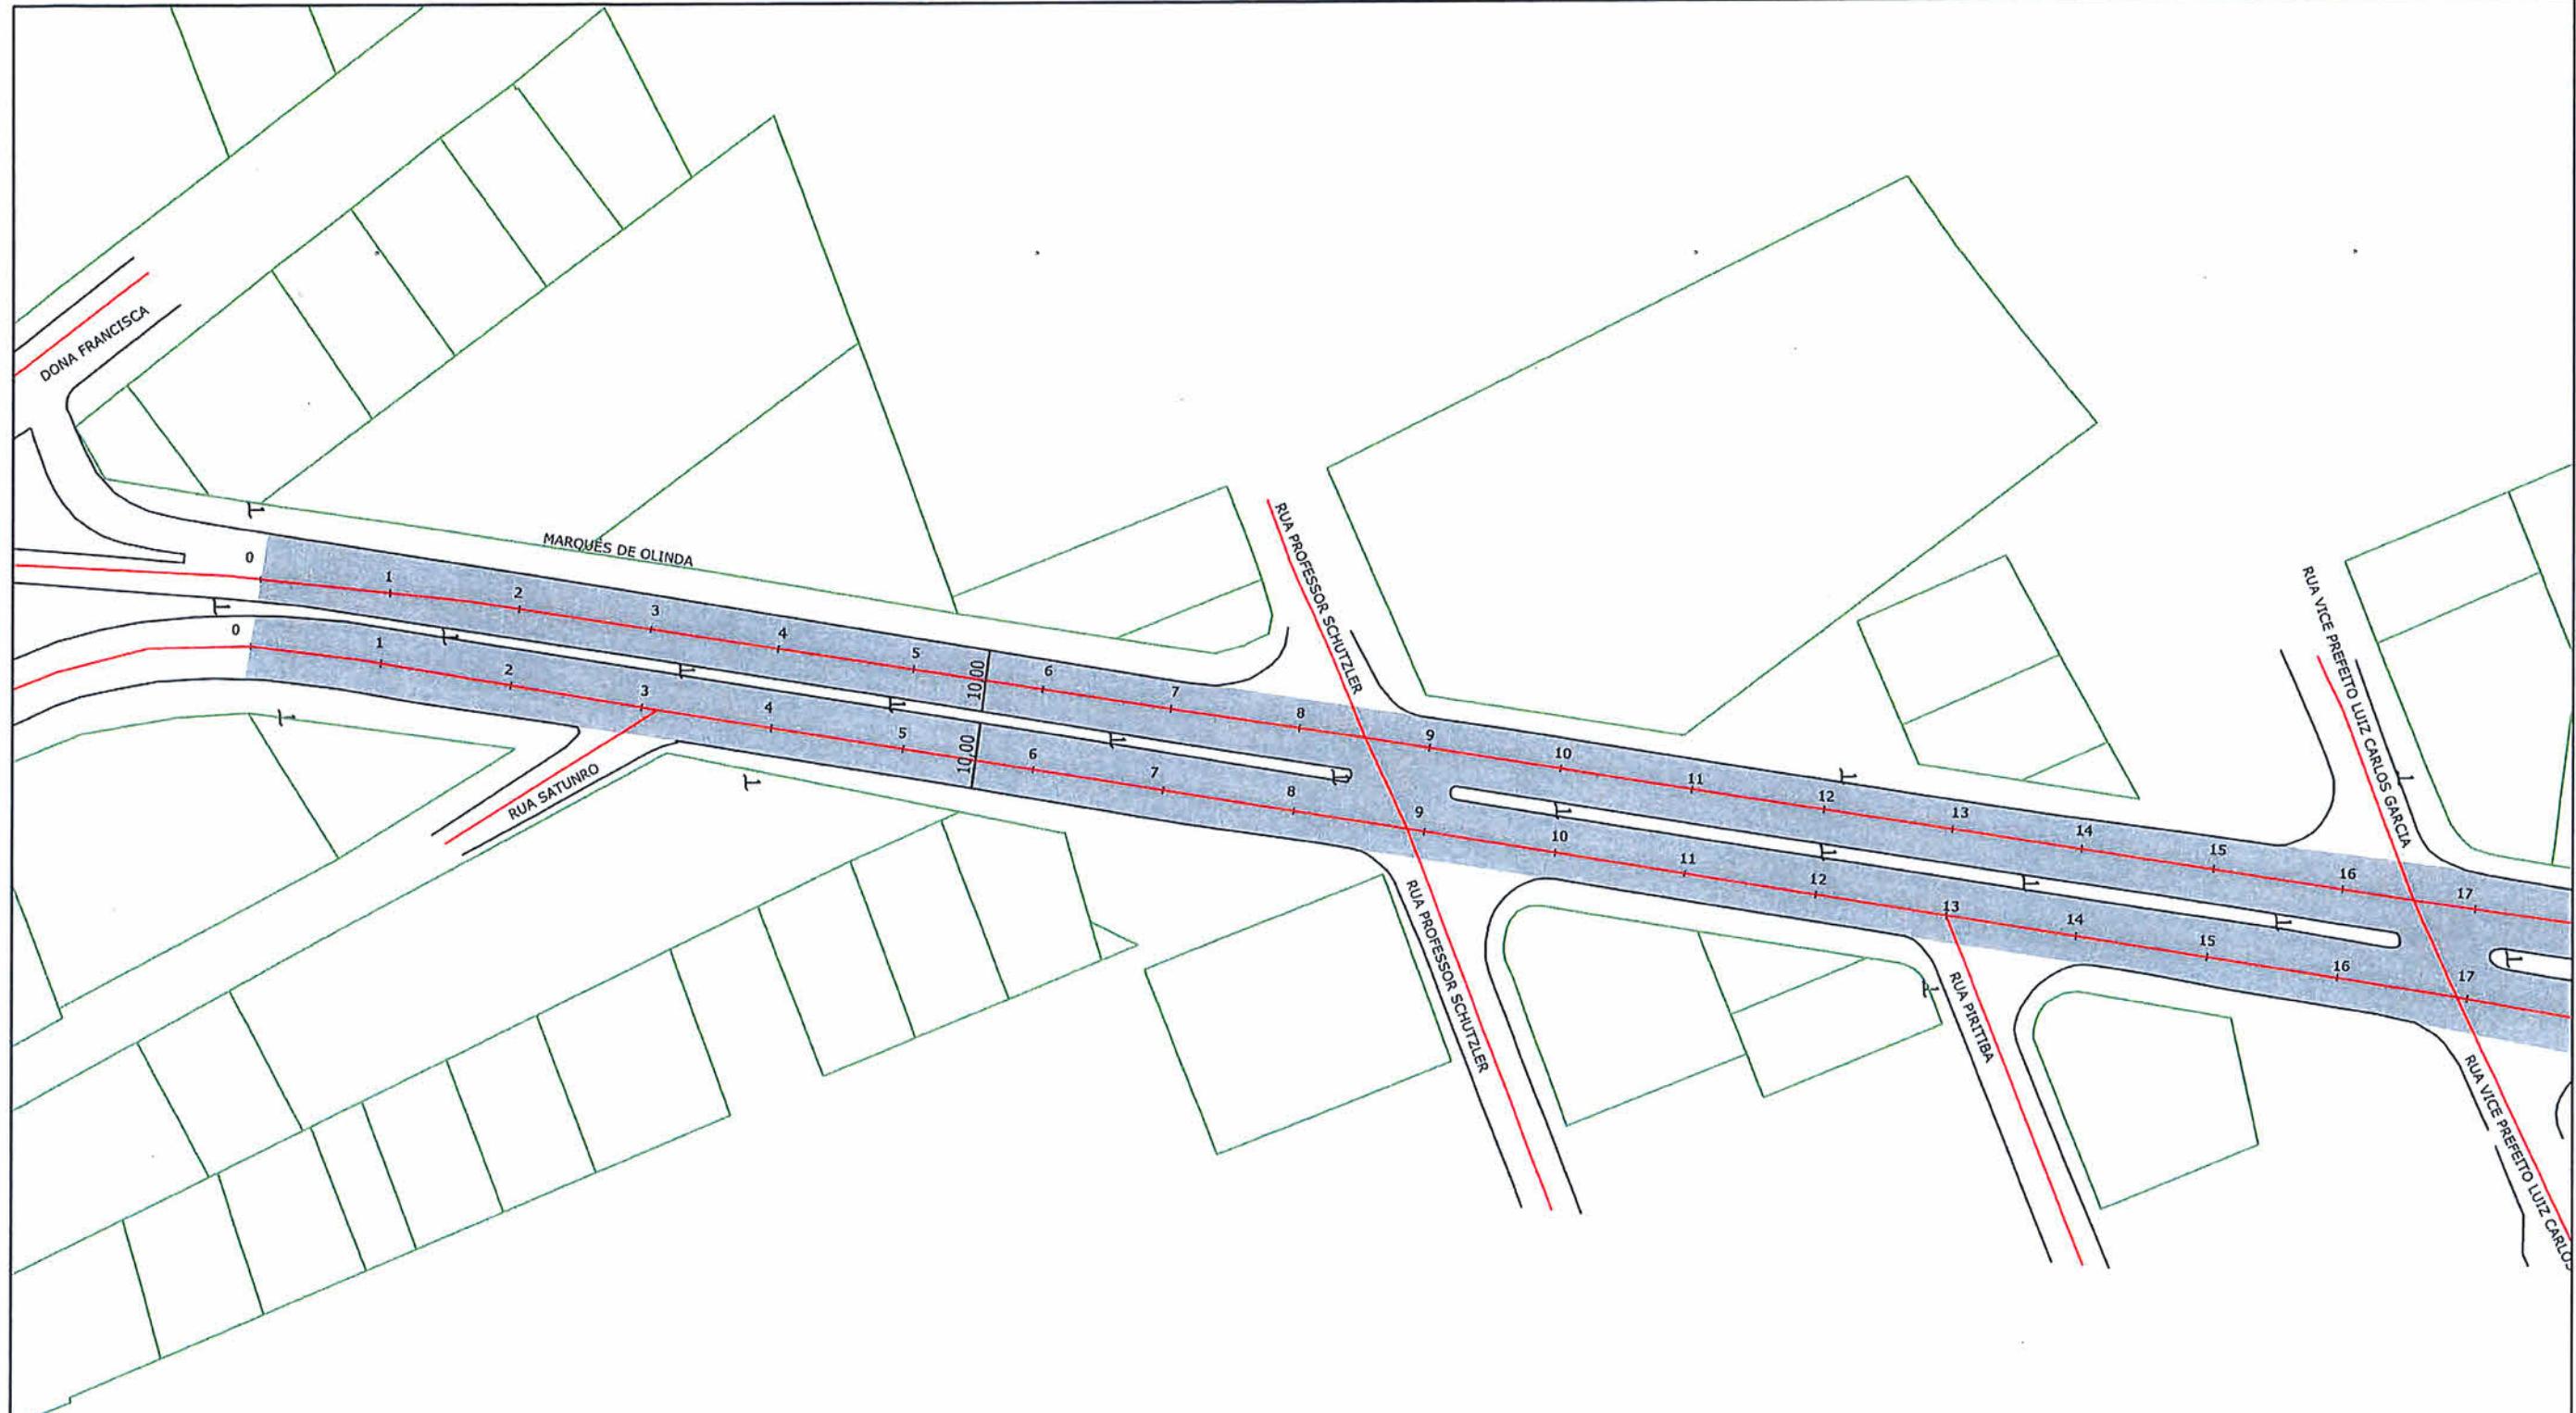

LEGENDA:

ÁREA A SER APLICADO MICRO ASFALTO

CICLOVIA EXISTENTE

NOTAS:

1 - ESTACAS A CADA 20,00m;
2 - ESTE DESENHO CONTÉM INFORMAÇÕES ESPECÍFICAS À
FINALIDADE A QUE SE PROPÓE E NÃO DEVE SER UTILIZADO
PARA OUTROS FINS SEM CONSULTA AO RESPONSÁVEL TÉCNICO;

Eng. Civil Fabiano Lopes de Souza
Matr. 50.467 - CREA-SC 049.481-8
Prefeitura Municipal de Joinville



PREFEITURA MUNICIPAL DE JOINVILLE

SECRETARIA DE INFRAESTRUTURA URBANA
UNIDADE DE PAVIMENTAÇÃO

PROJETO

PAVIMENTAÇÃO

Resp. Técnico:

Engº Civil: Roberto Winter
CREA: 24032-0

Proprietário:

Fabiano L. de Souza
PREFEITURA DE JOINVILLE

Nome da Obra / Endereço:
EIXO MARQUÊS DE OLINDA - BAIRRO GLÓRIA
TRECHO: RUA DONA FRANCISCA ATÉ RUA ANITA GARIBALDI



Conteúdo:

PROJETO PAVIMENTAÇÃO

N.º Prancha:

01 / 19

Desenho:	ÚNICO	Arq.CAD:	PROJETO PAVIMENTAÇÃO	Modificação:	Data:	Escala:
					OUTUBRO/2019	S/ESCALA

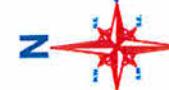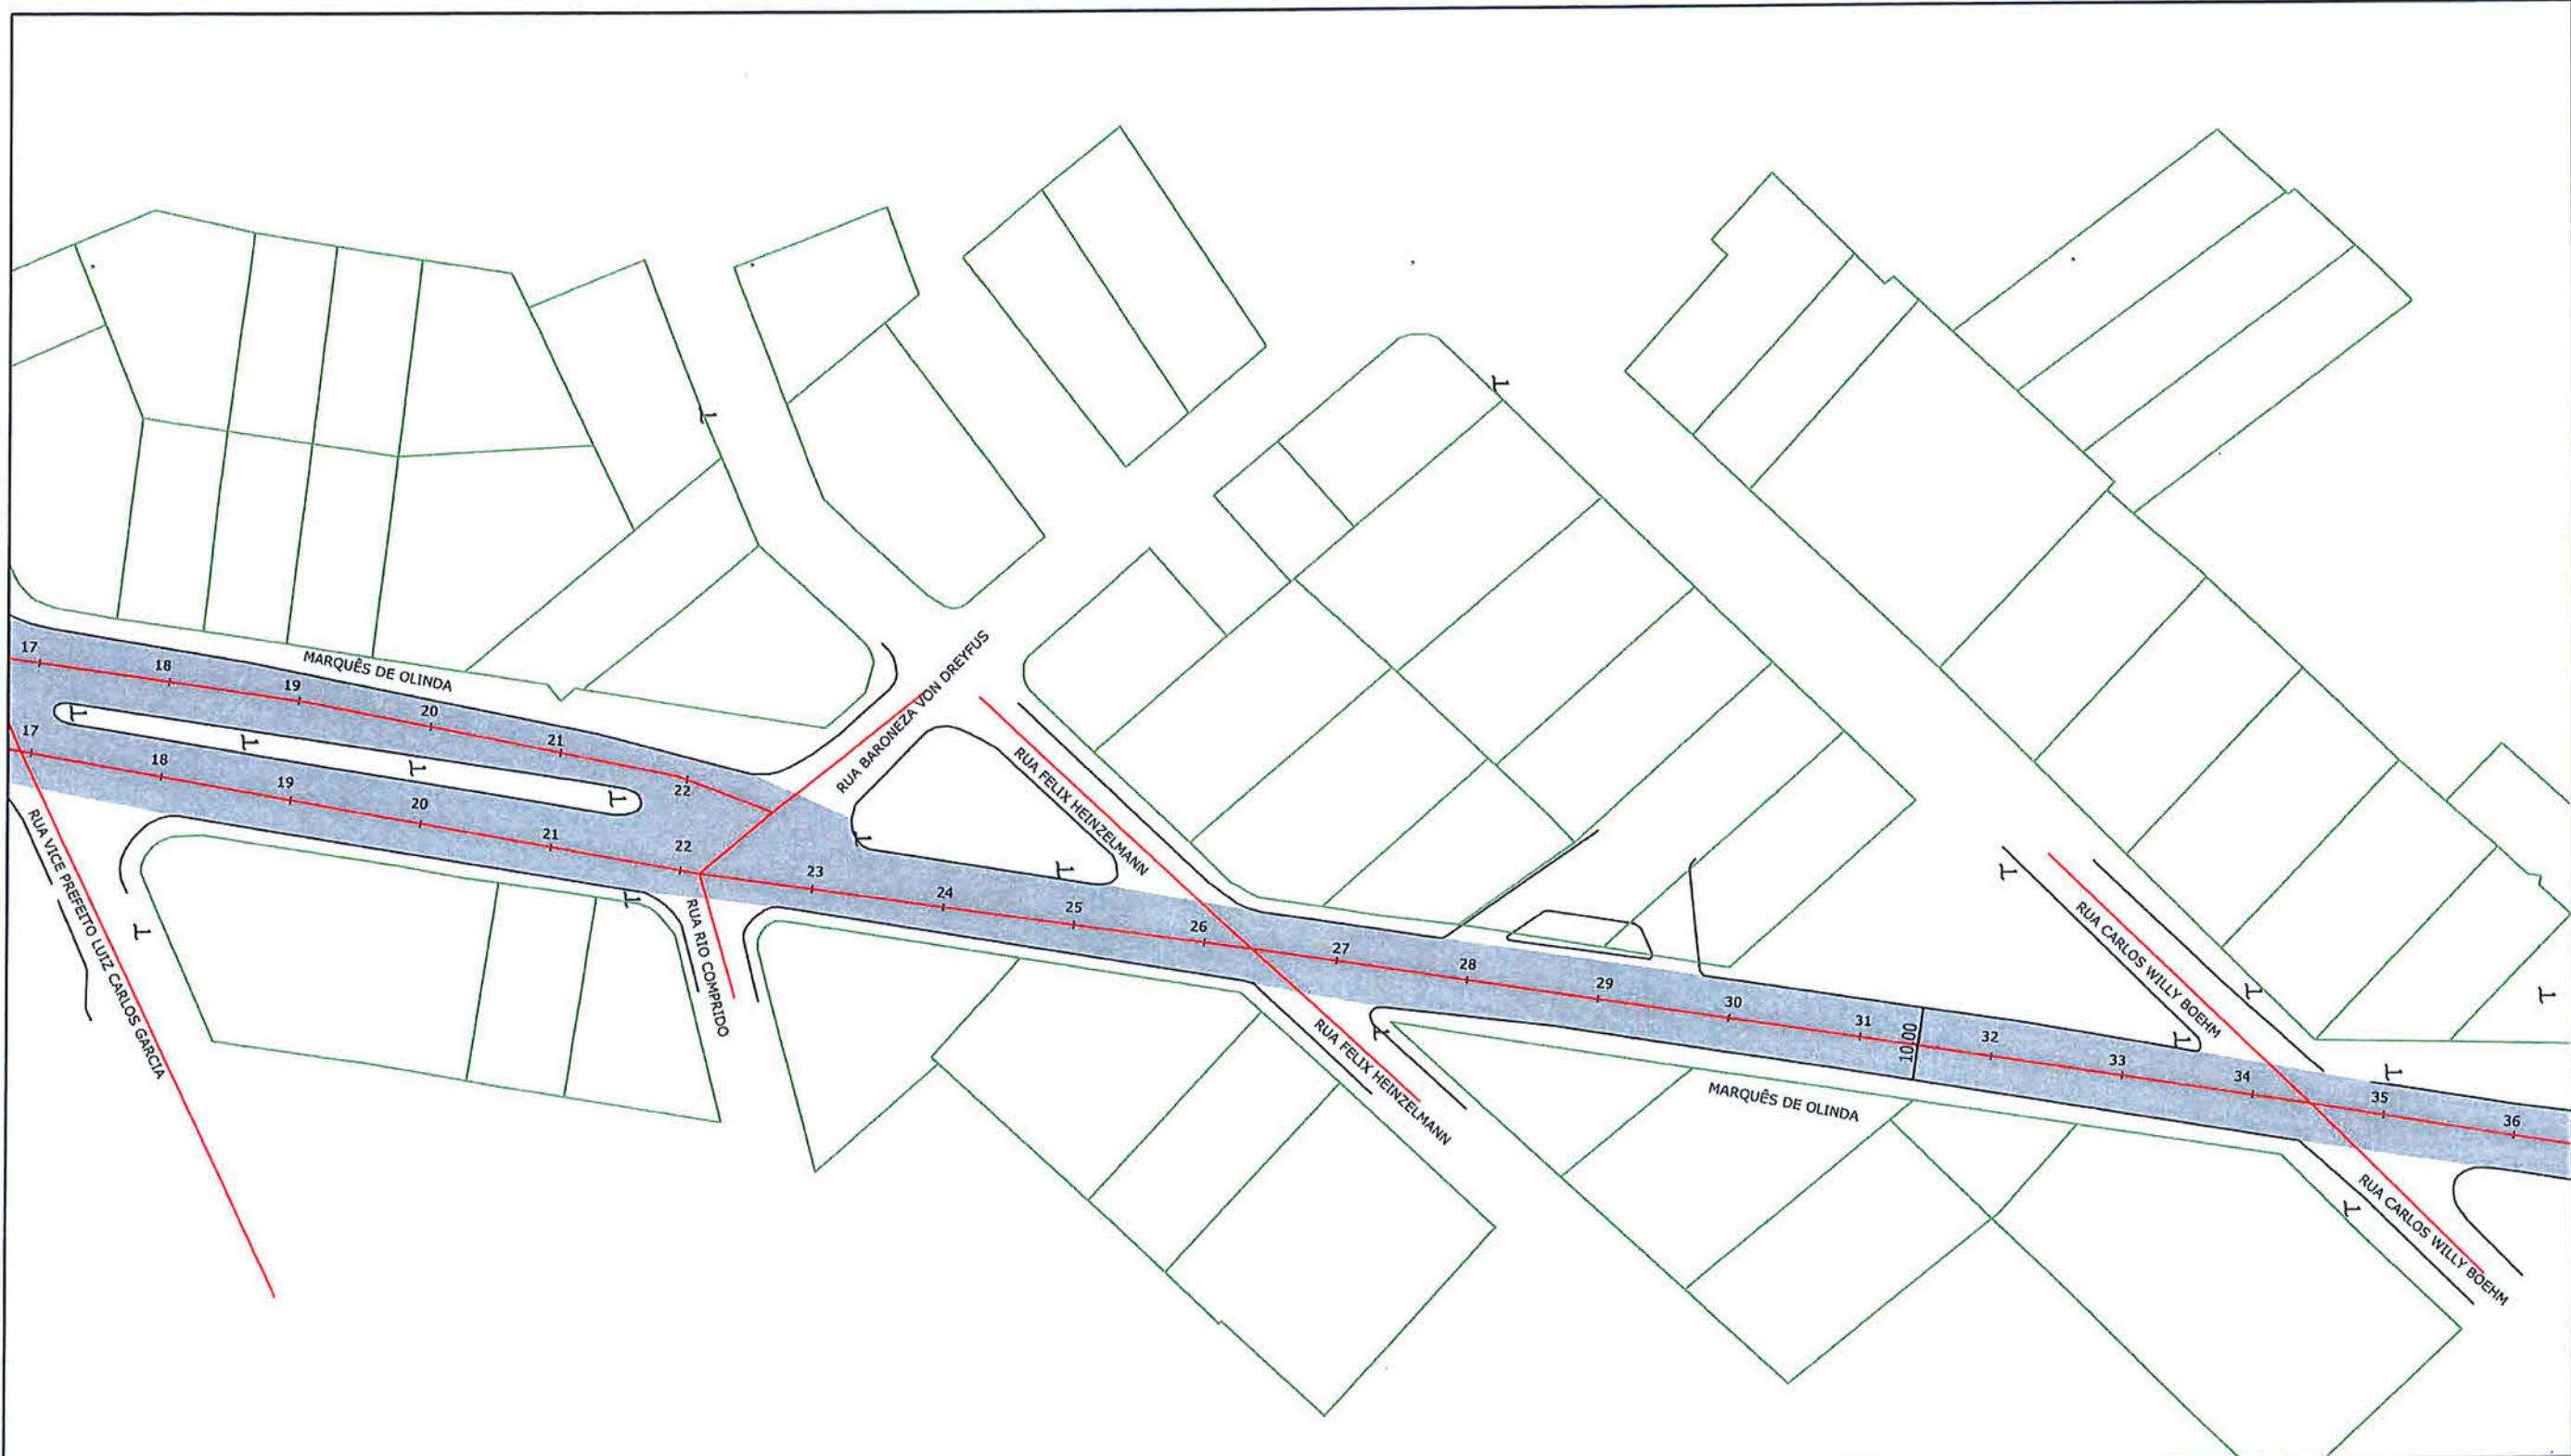

LEGENDA:

ÁREA A SER APLICADO MICRO ASFALTO

CICLOVIA EXISTENTE

NOTAS:

- 1 - ESTACAS A CADA 30,00m.
2 - ESTE DESENHO CONTÉM INFORMAÇÕES ESPECÍFICAS À FINALIDADE A QUE SE PROPÕE E NÃO DEVE SER UTILIZADO PARA OUTROS FINS SEM CONSULTA AO RESPONSÁVEL TÉCNICO;

Eng. Civil Fabiano Lopes de Souza
Matr. 50.467 - CREA-SC 049.481-8
Prefeitura Municipal de Joinville





PREFEITURA MUNICIPAL DE JOINVILLE


PROJETO
PAVIMENTAÇÃO
Resp. Técnico:
Roberto Winter
Engº Civil: Roberto Winter
CREA: 24032-0
Proprietário:
Fabiano L. de Souza
PREFEITURA DE JOINVILLE


Nome da Obra / Endereço:
EIXO MARQUÊS DE OLINDA - BAIRRO GLÓRIA
TRECHO: RUA DONA FRANCISCA ATÉ RUA ANITA GARIBALDI


Conteúdo:
PROJETO PAVIMENTAÇÃO
N.º. Prancha:
02 / 19
Desenho: ÚNICO Arq.CAD: PROJETO PAVIMENTAÇÃO Modificação: Data: OUTUBRO/2019 Escala: S/ESCALA

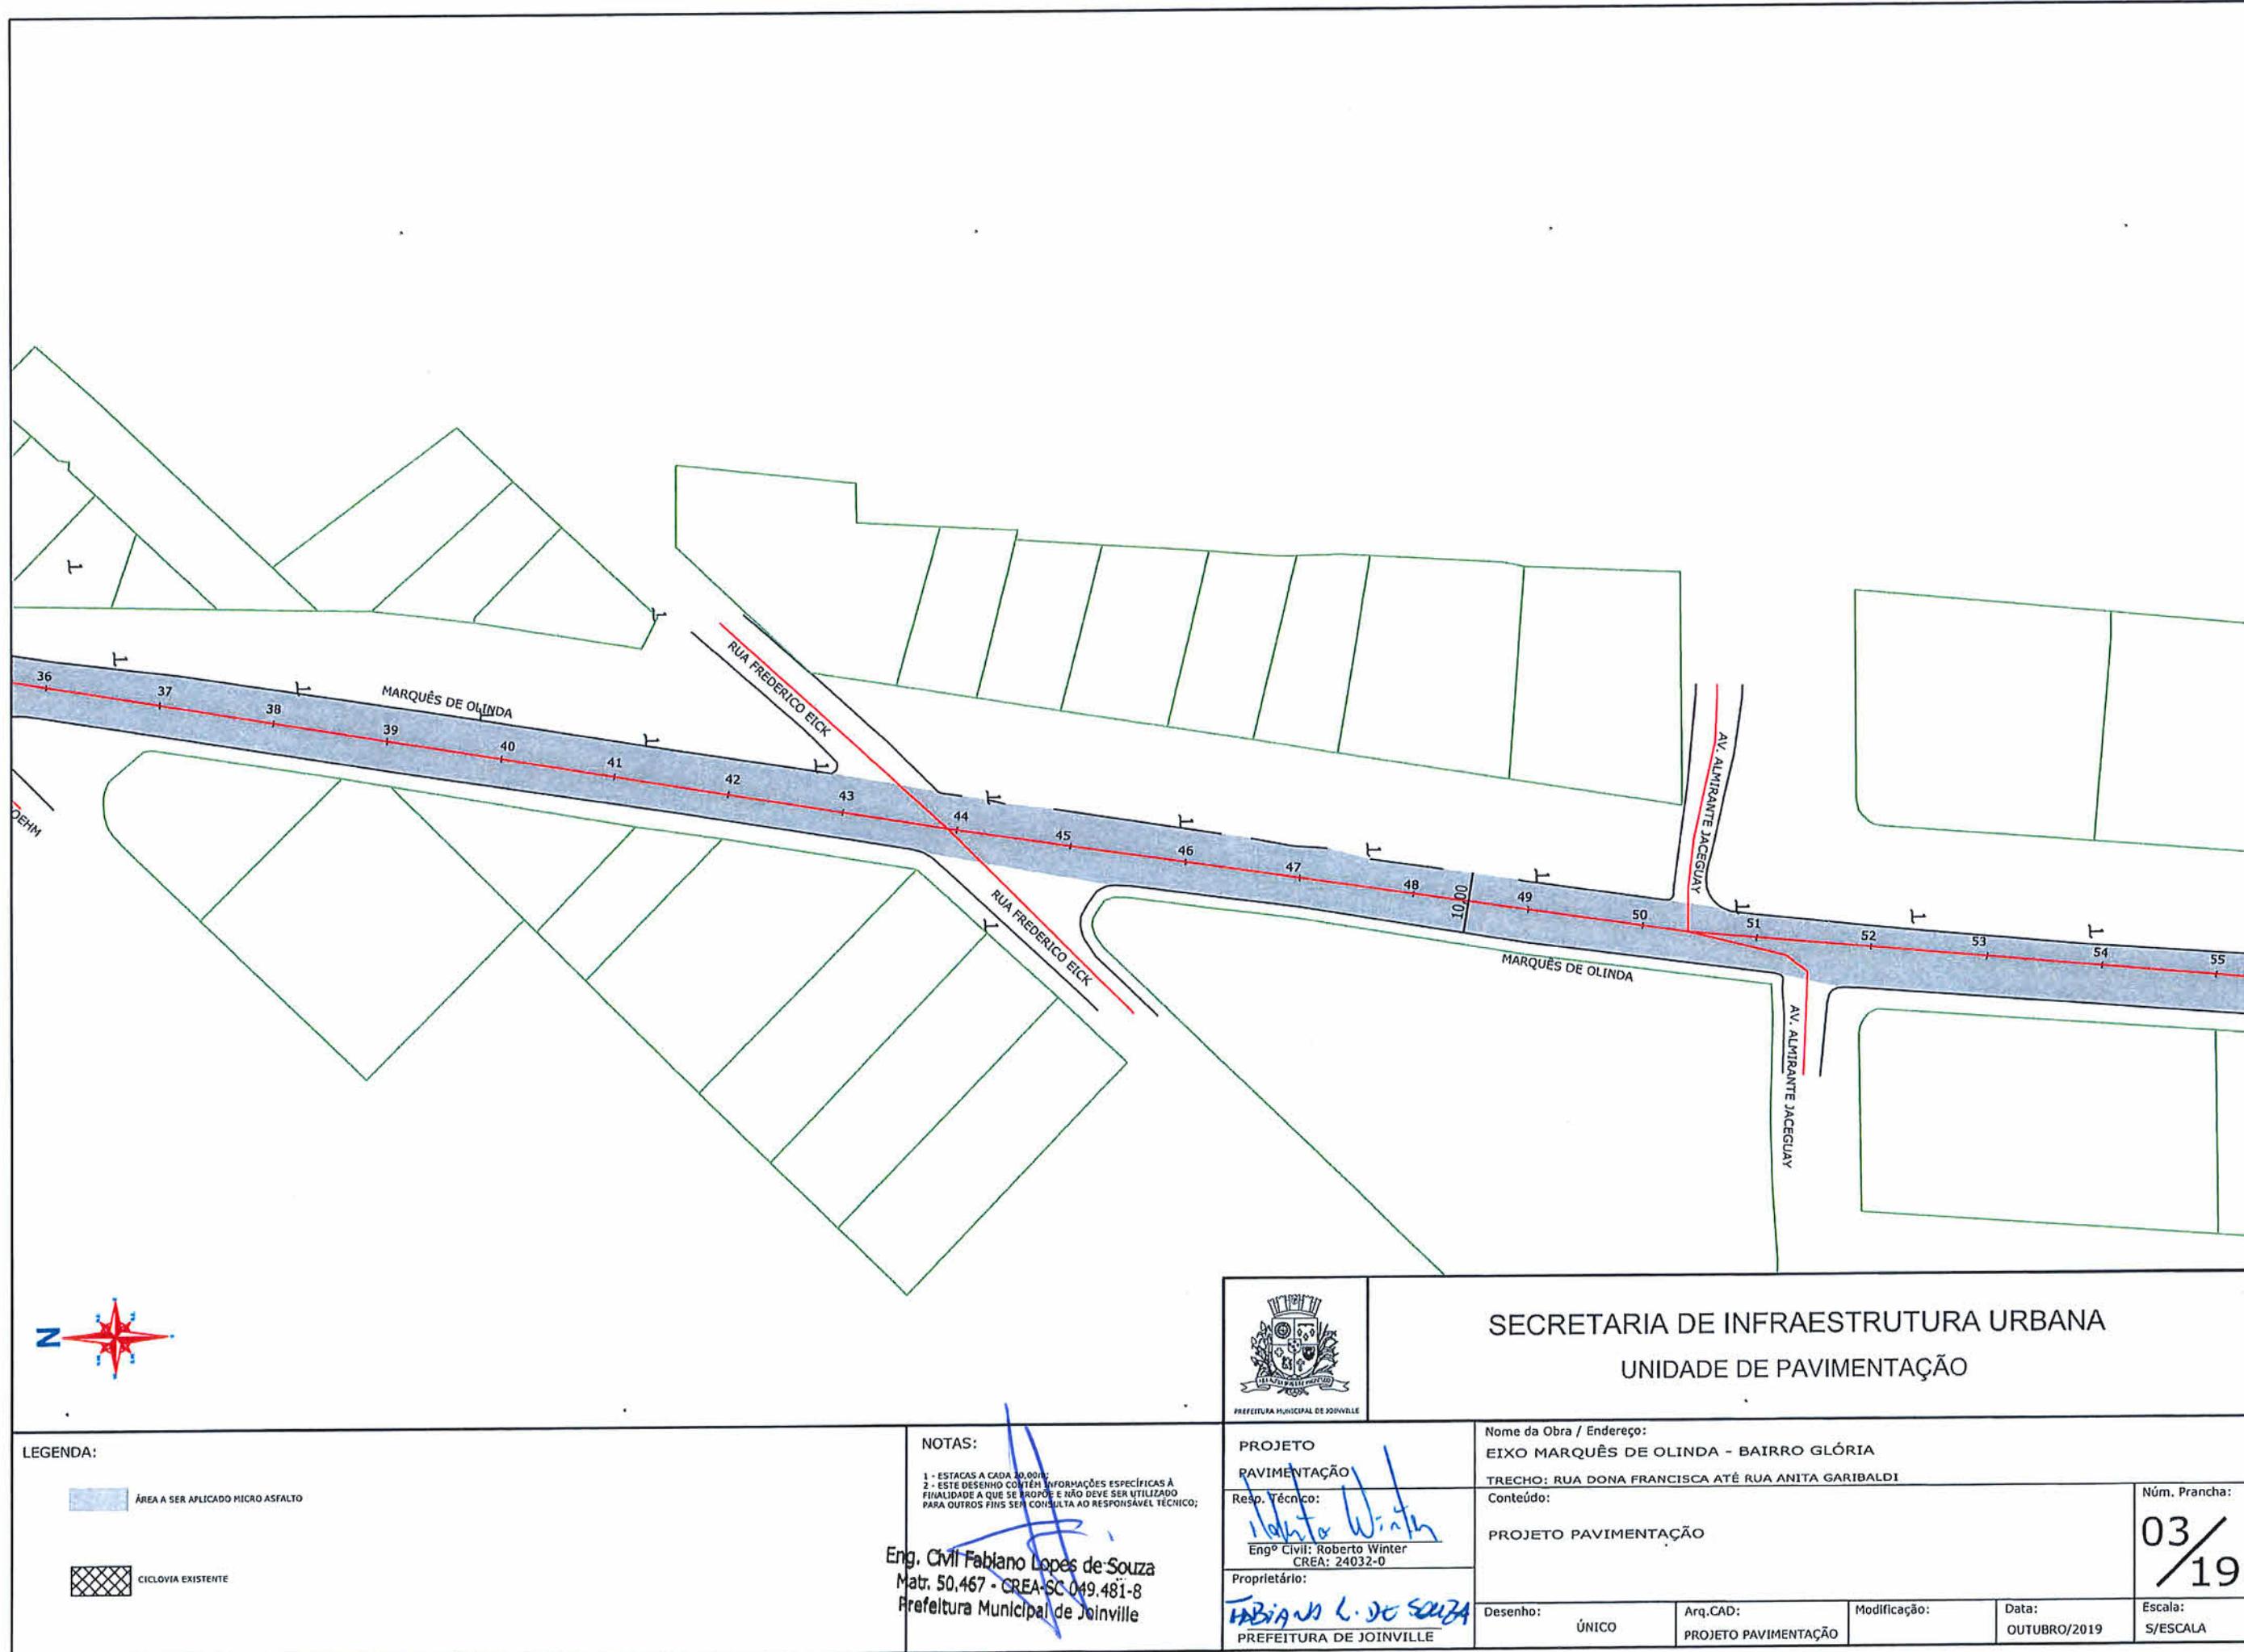


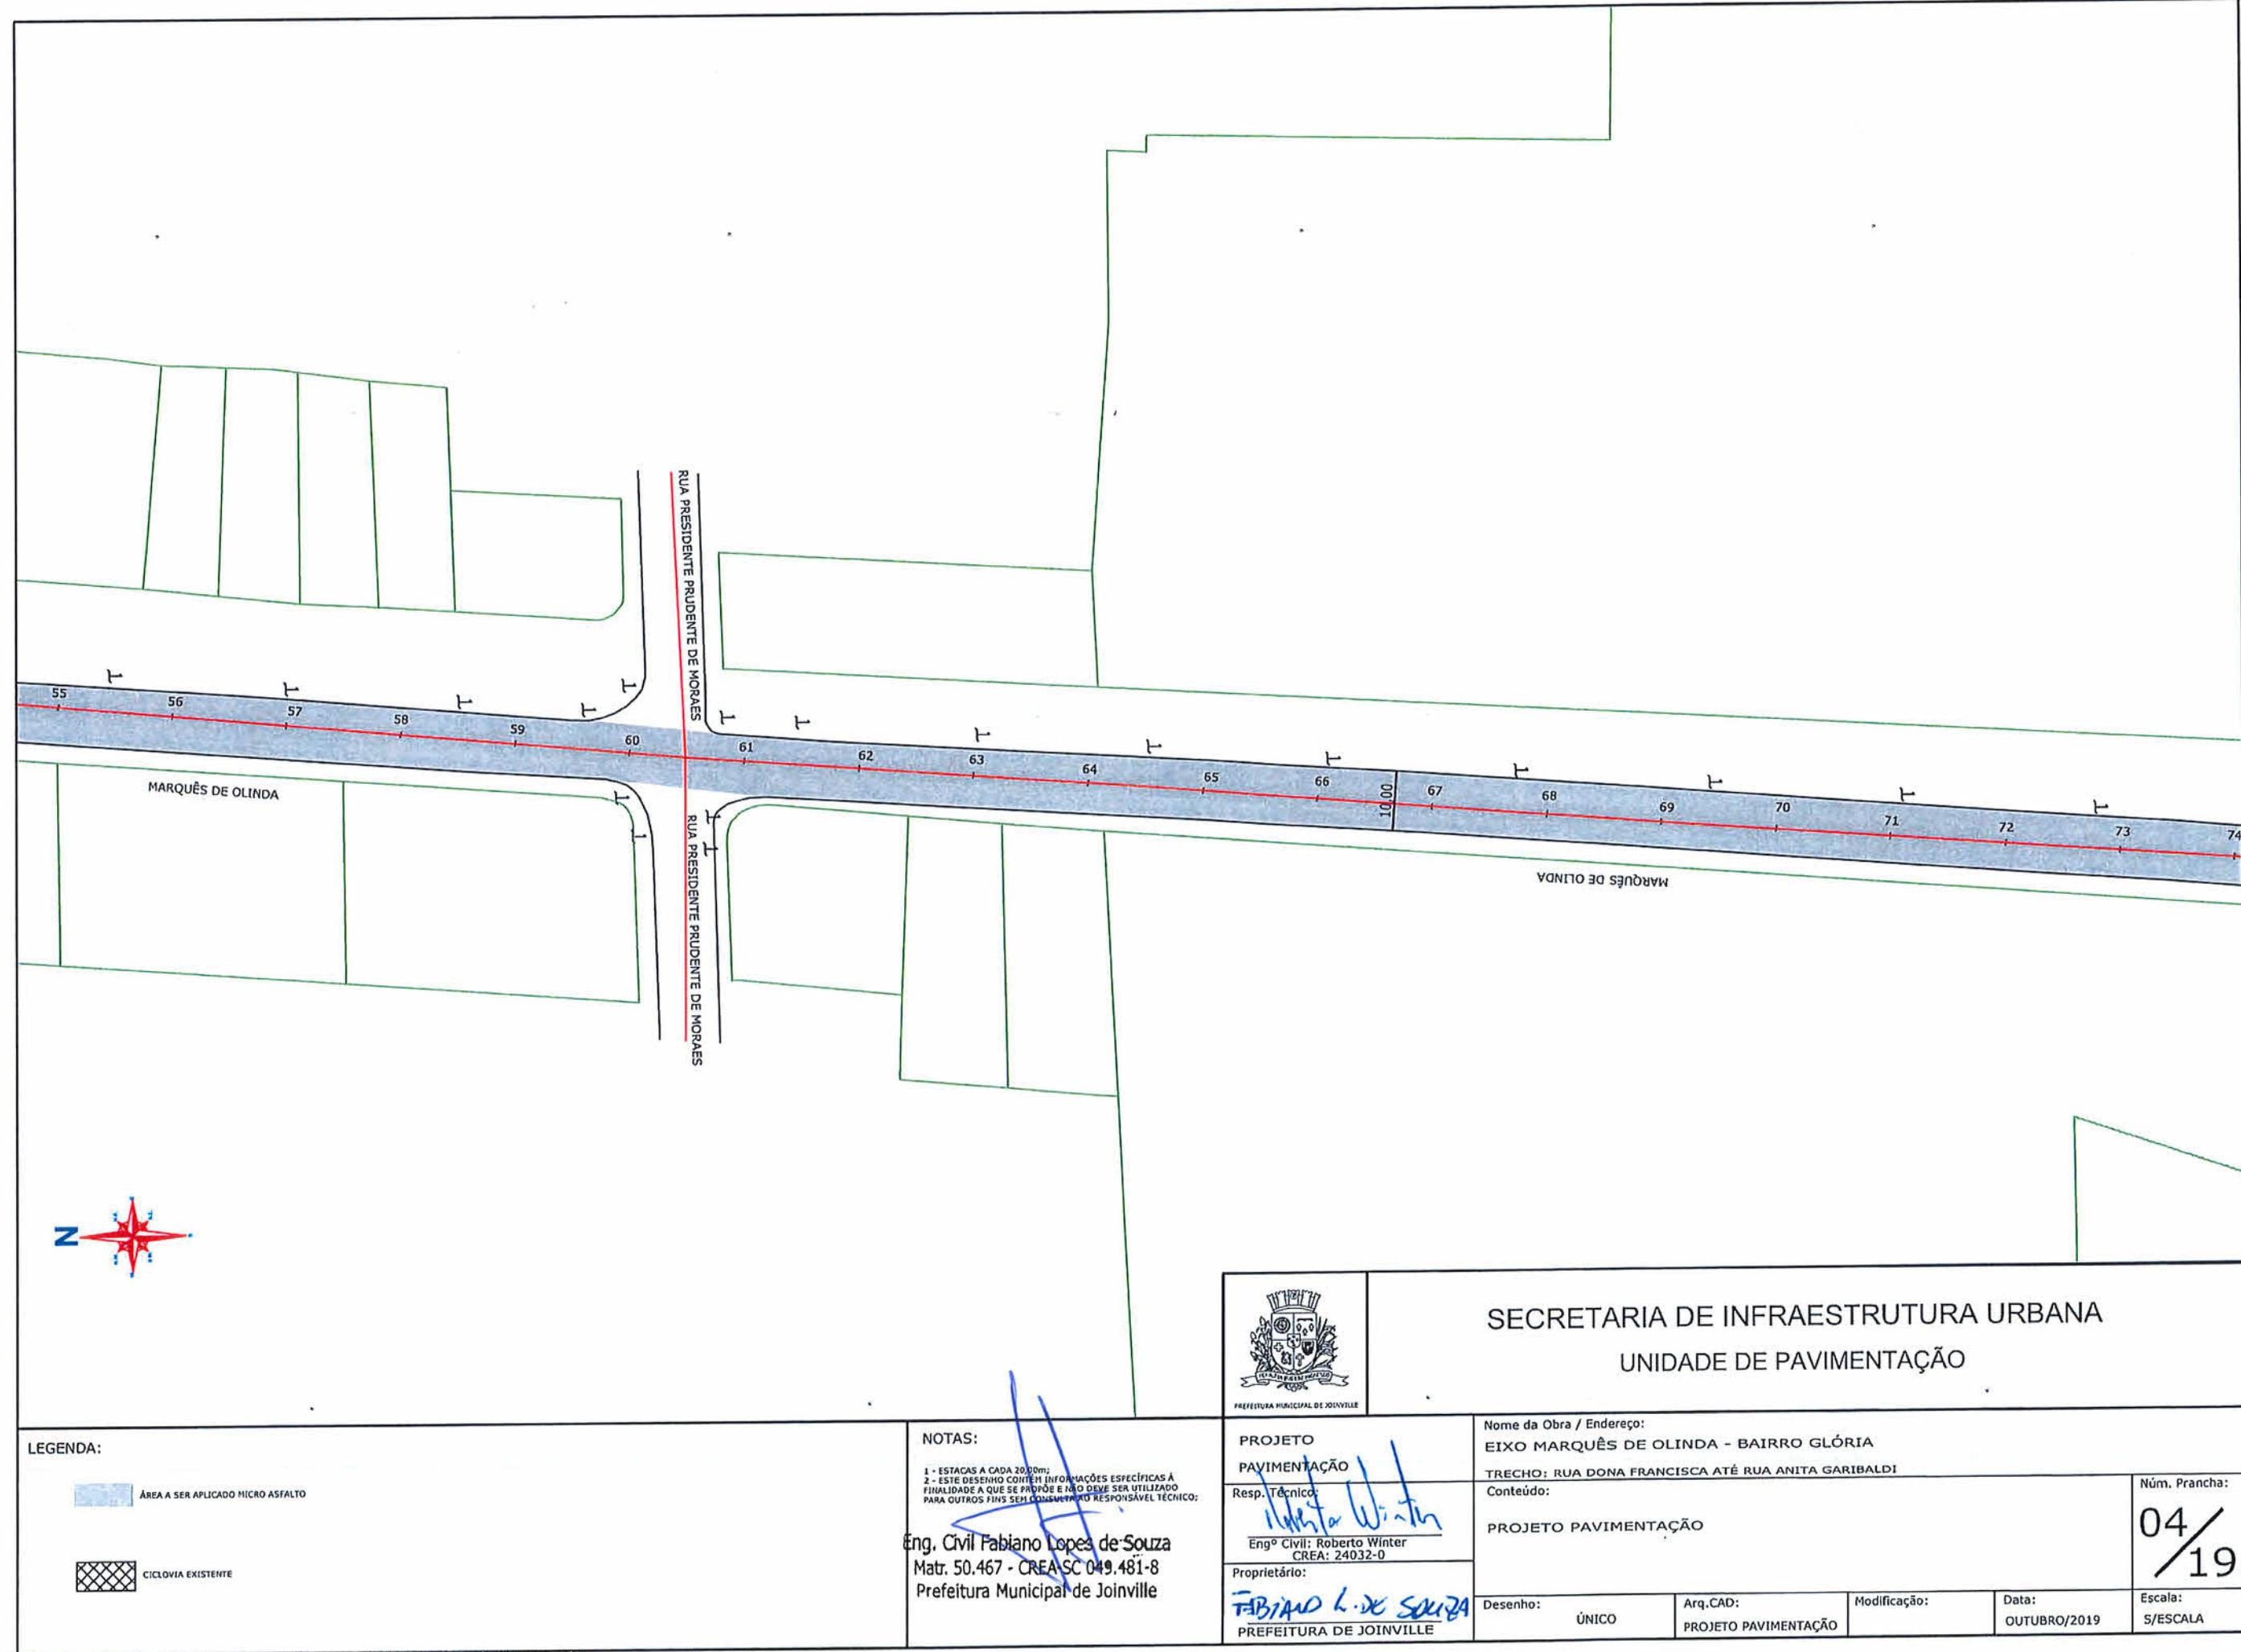


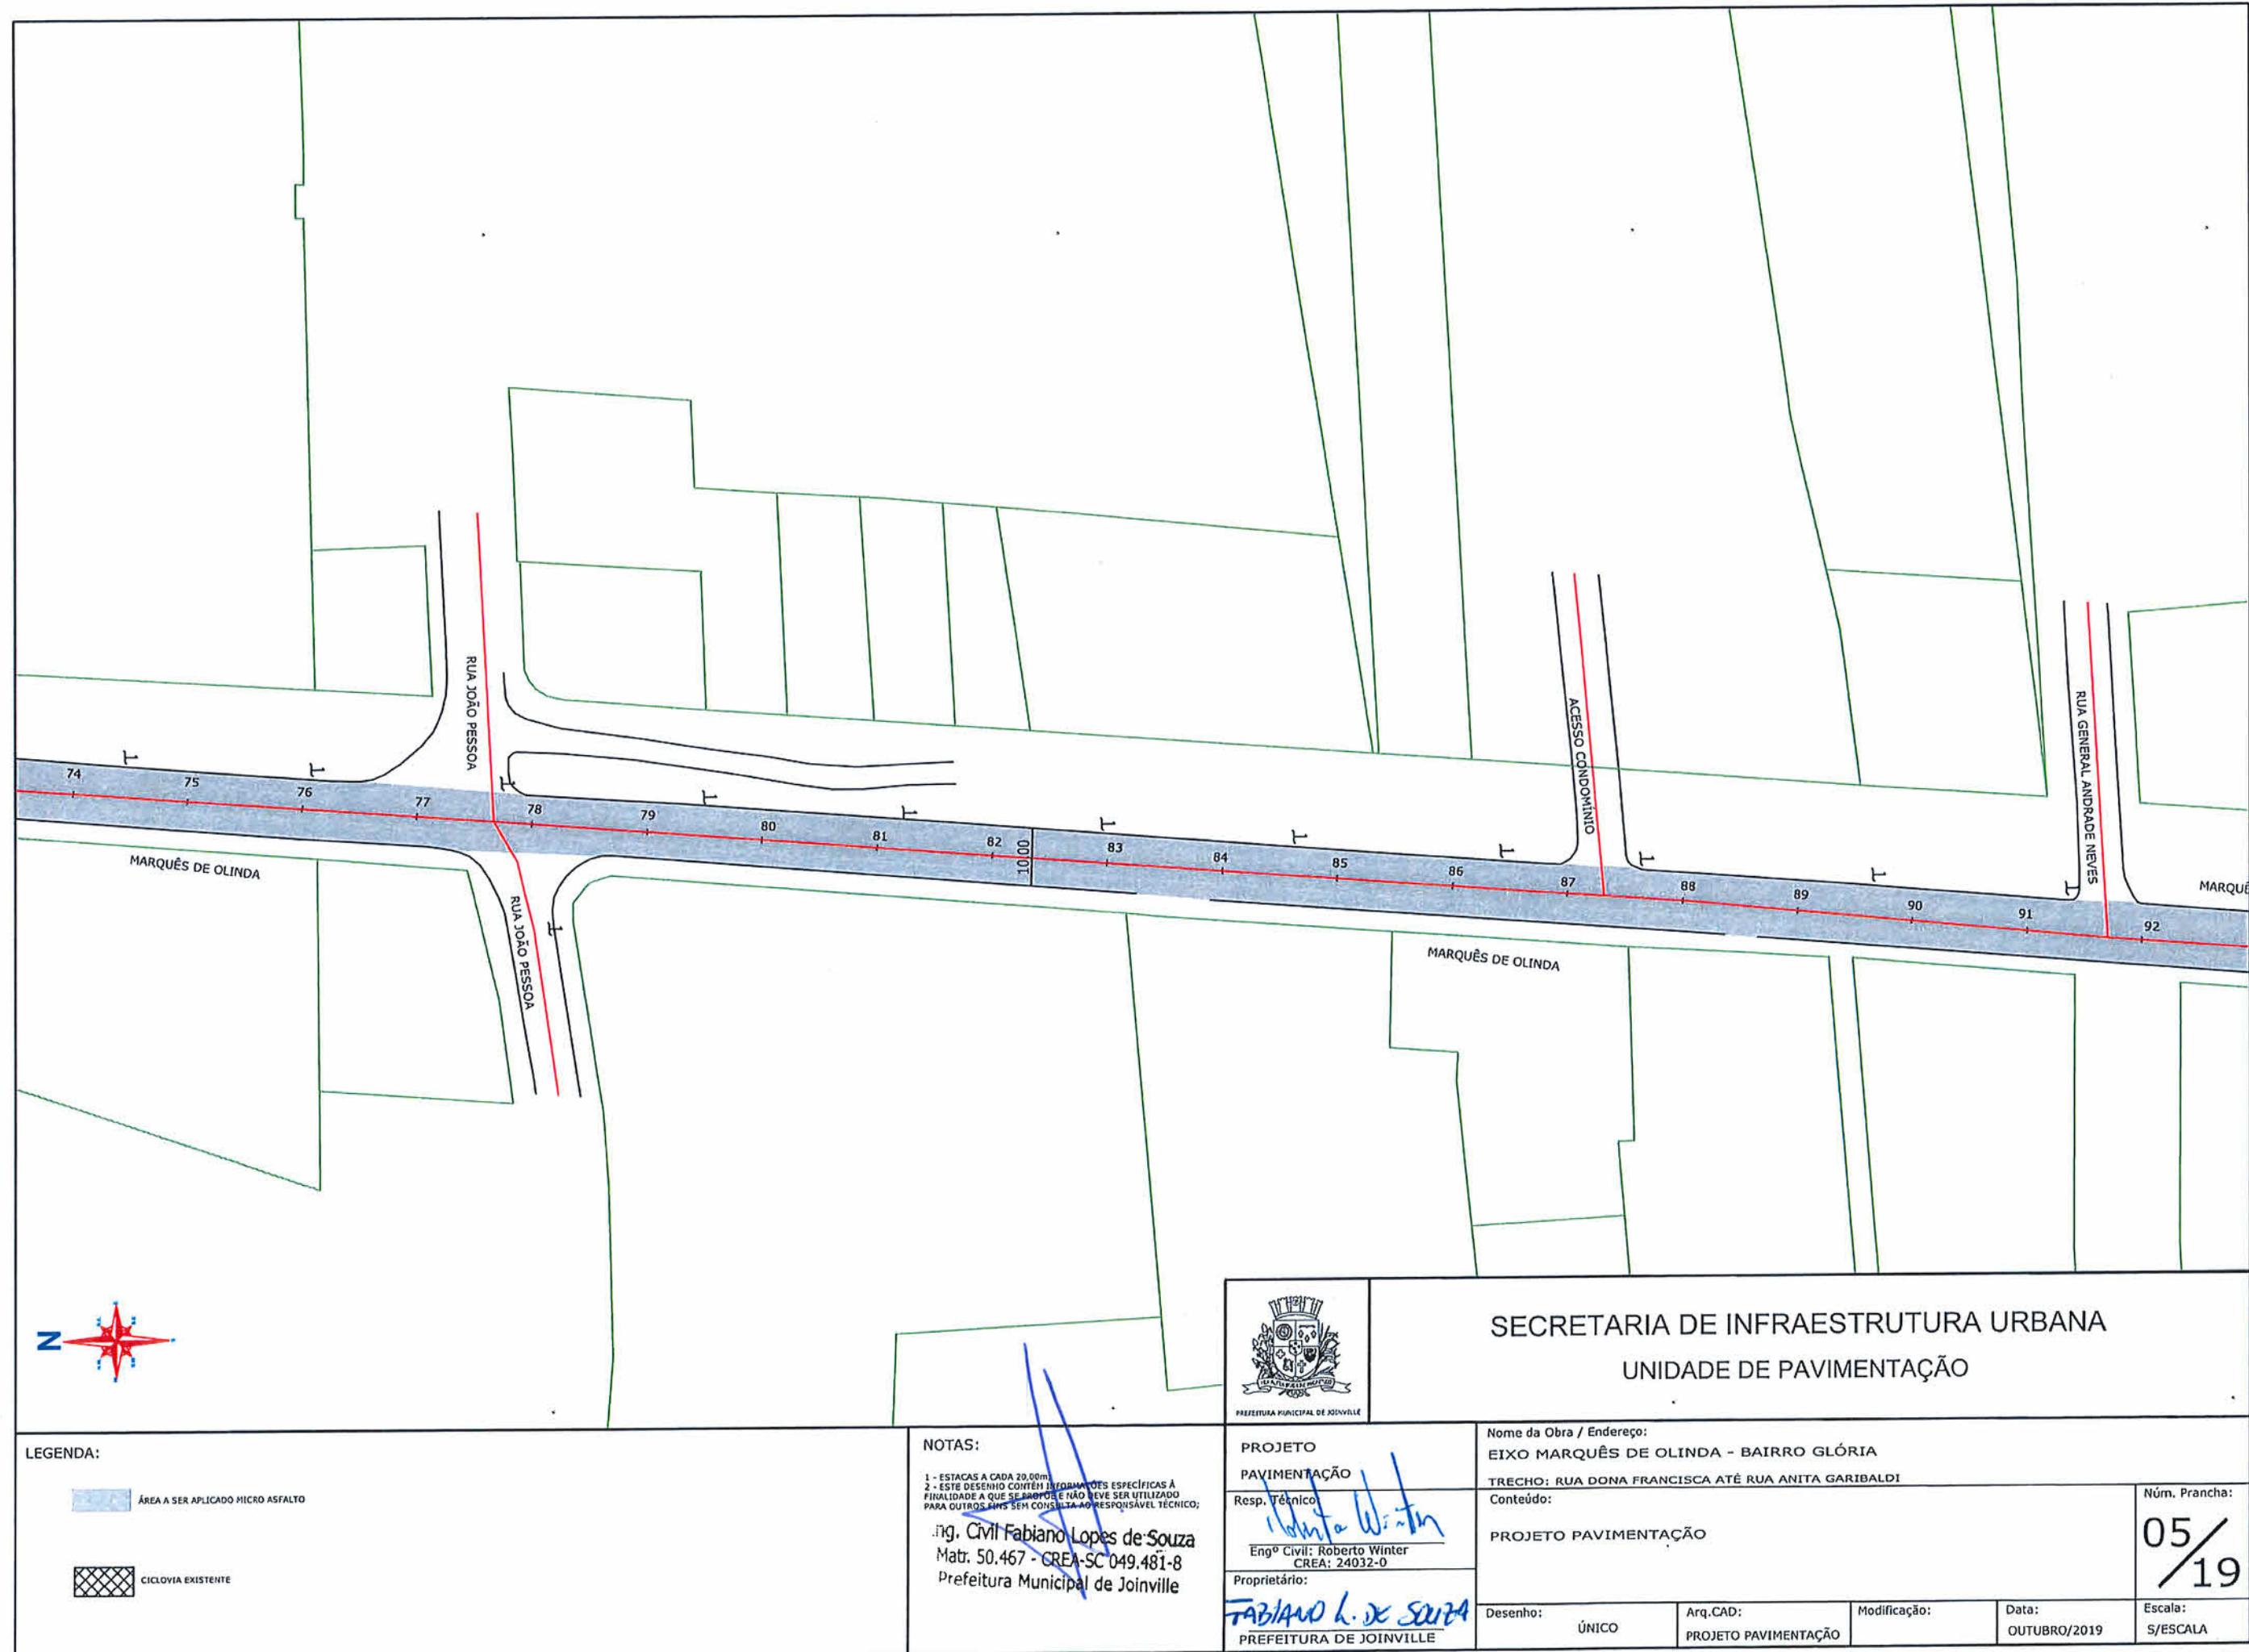


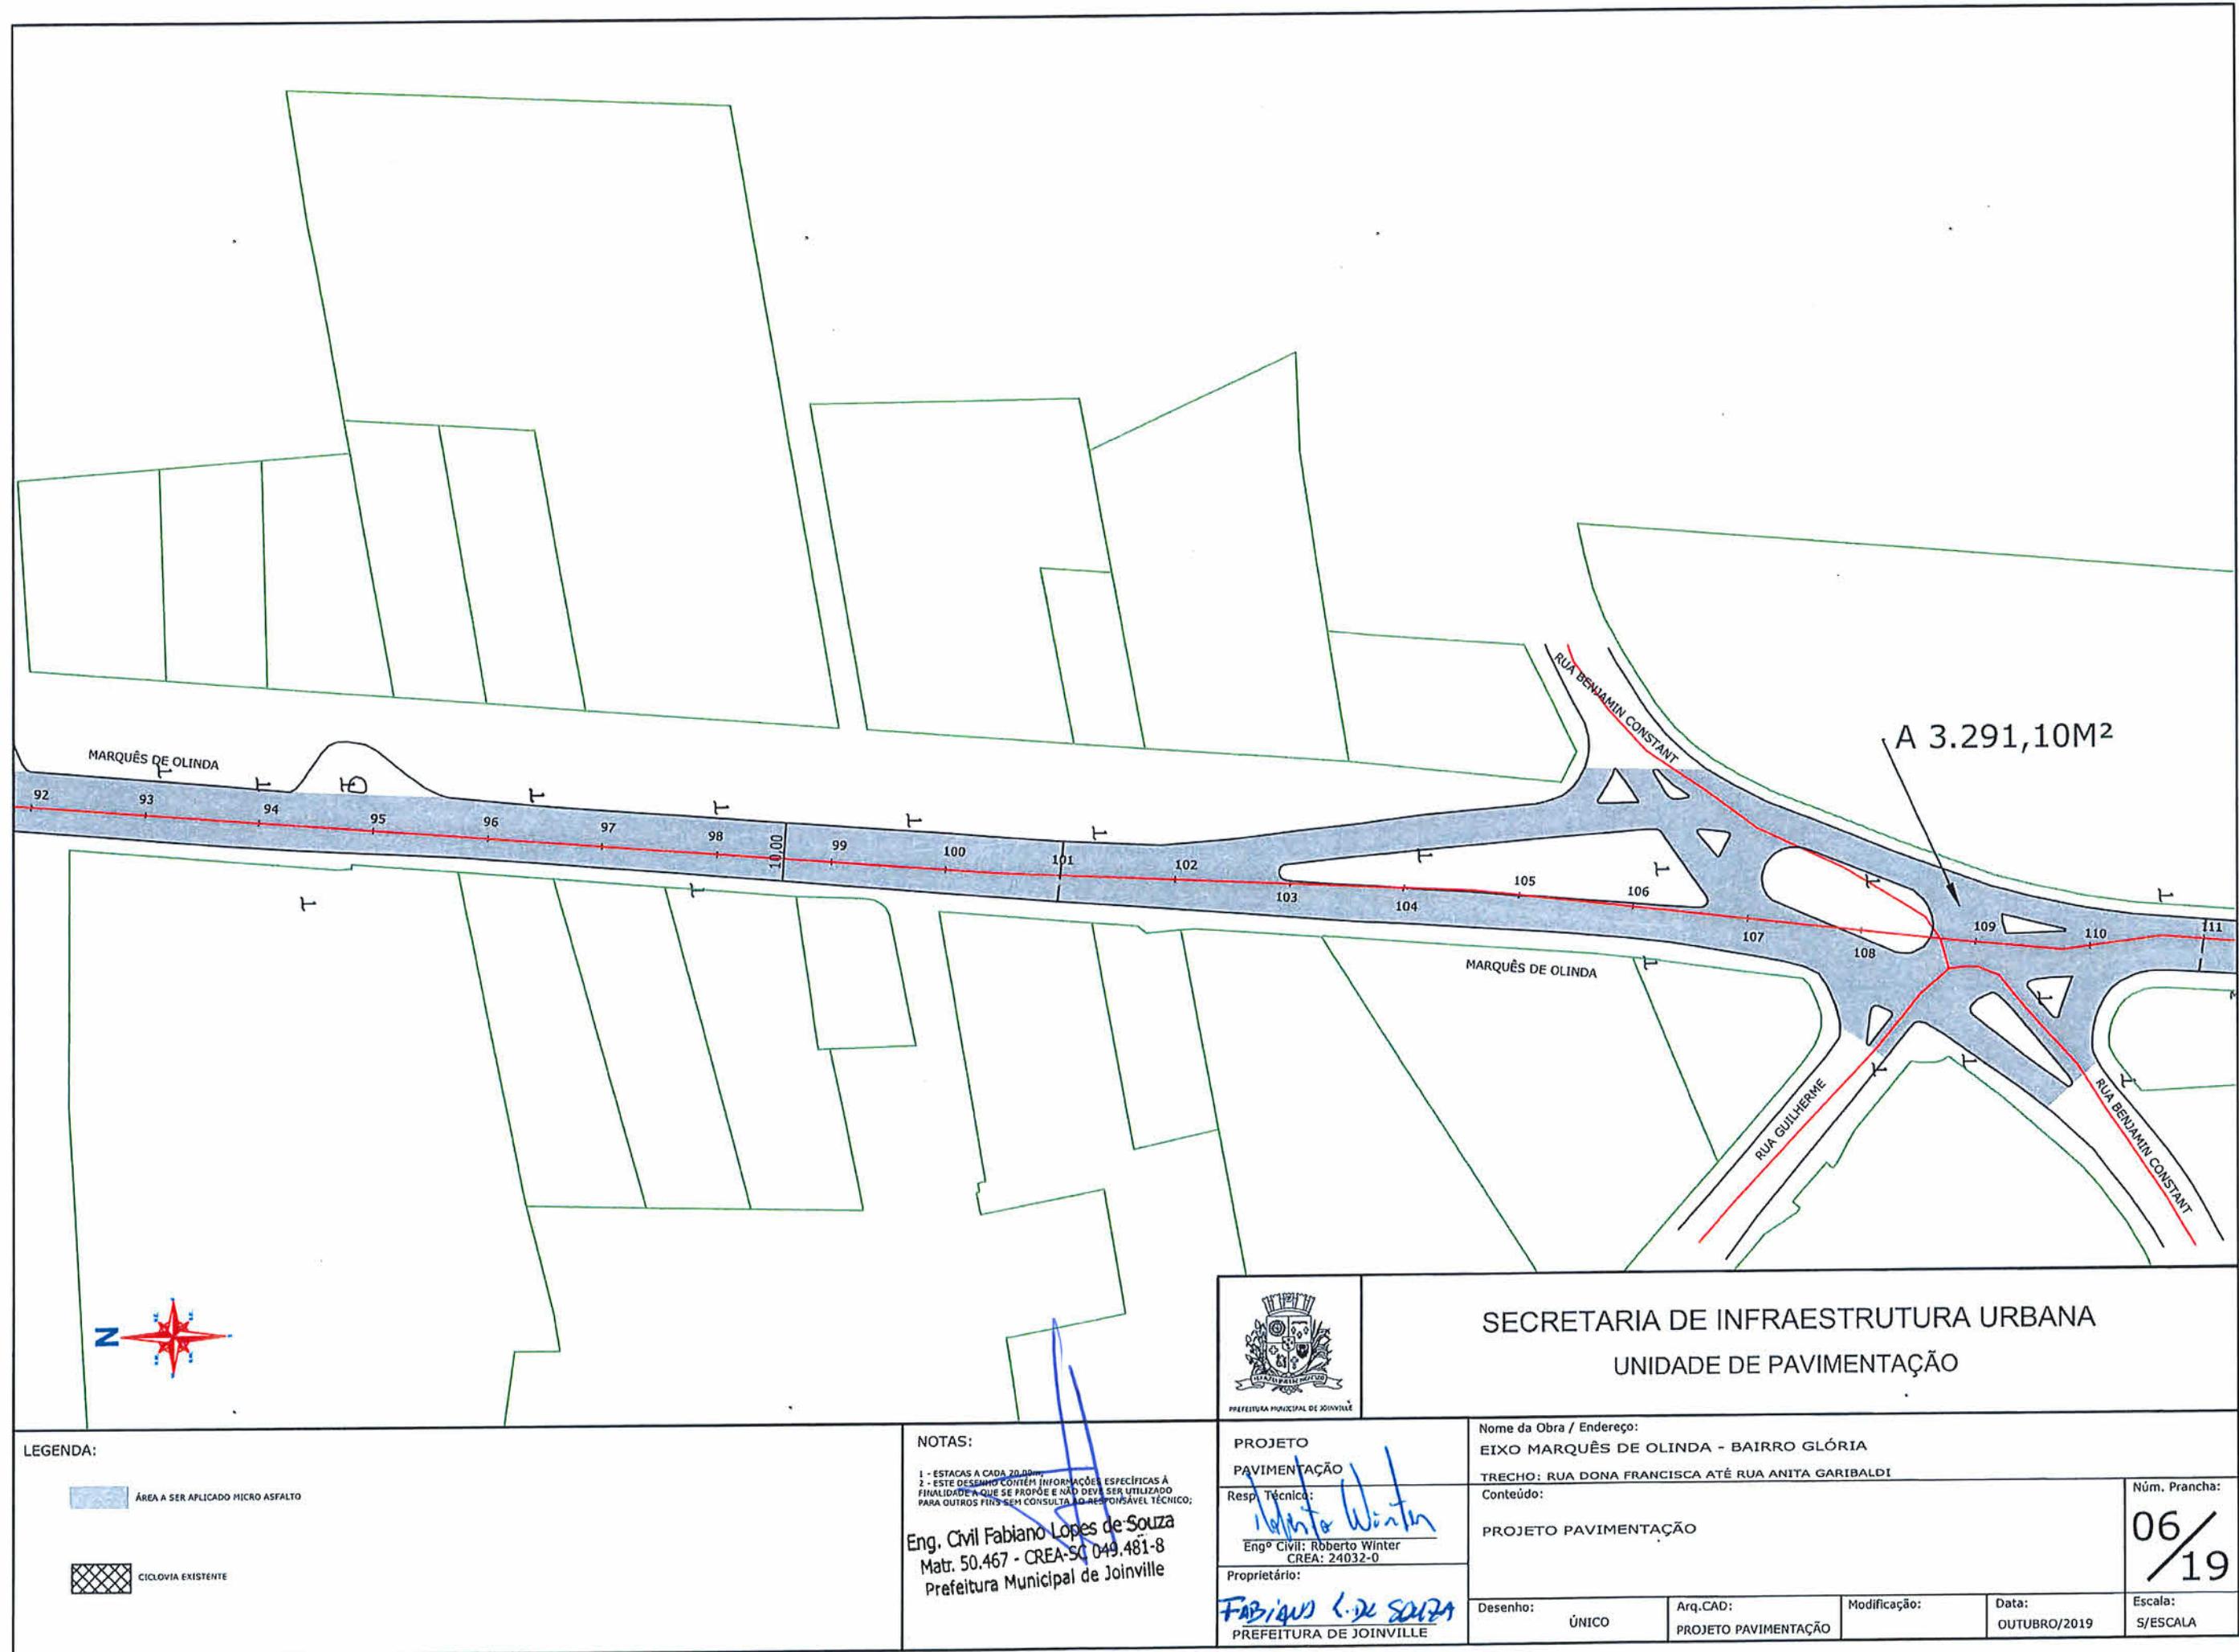


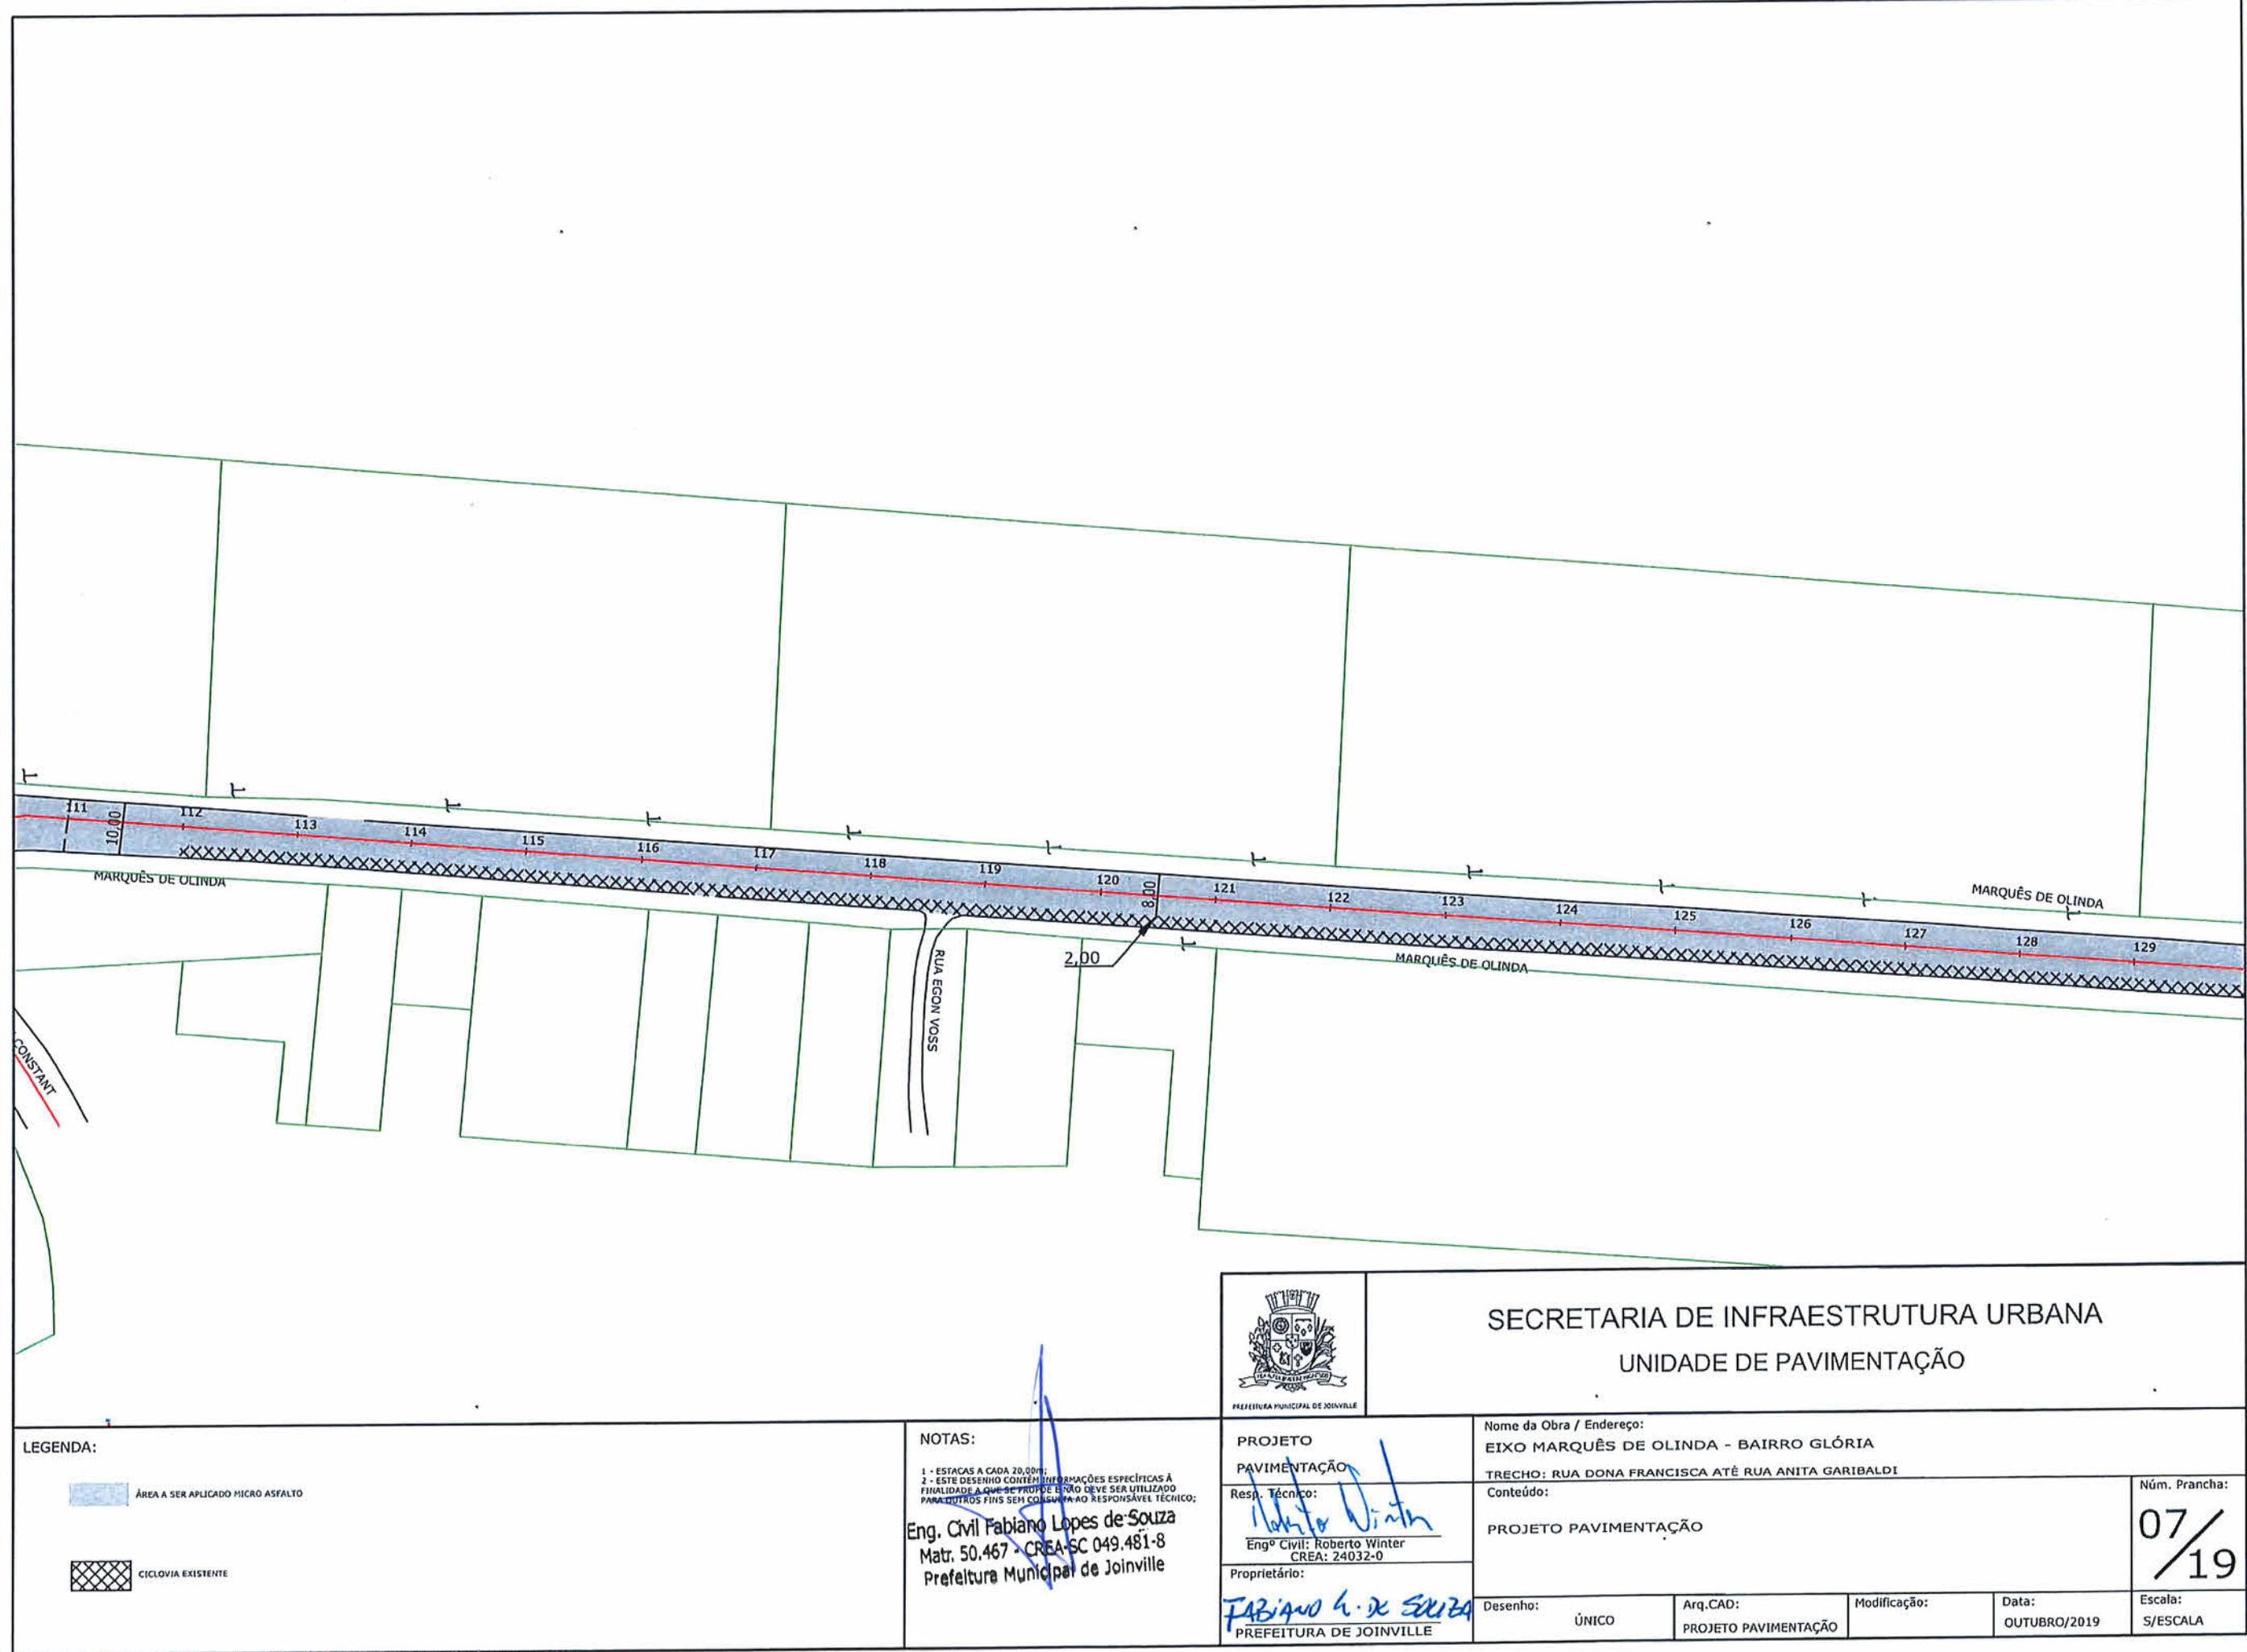

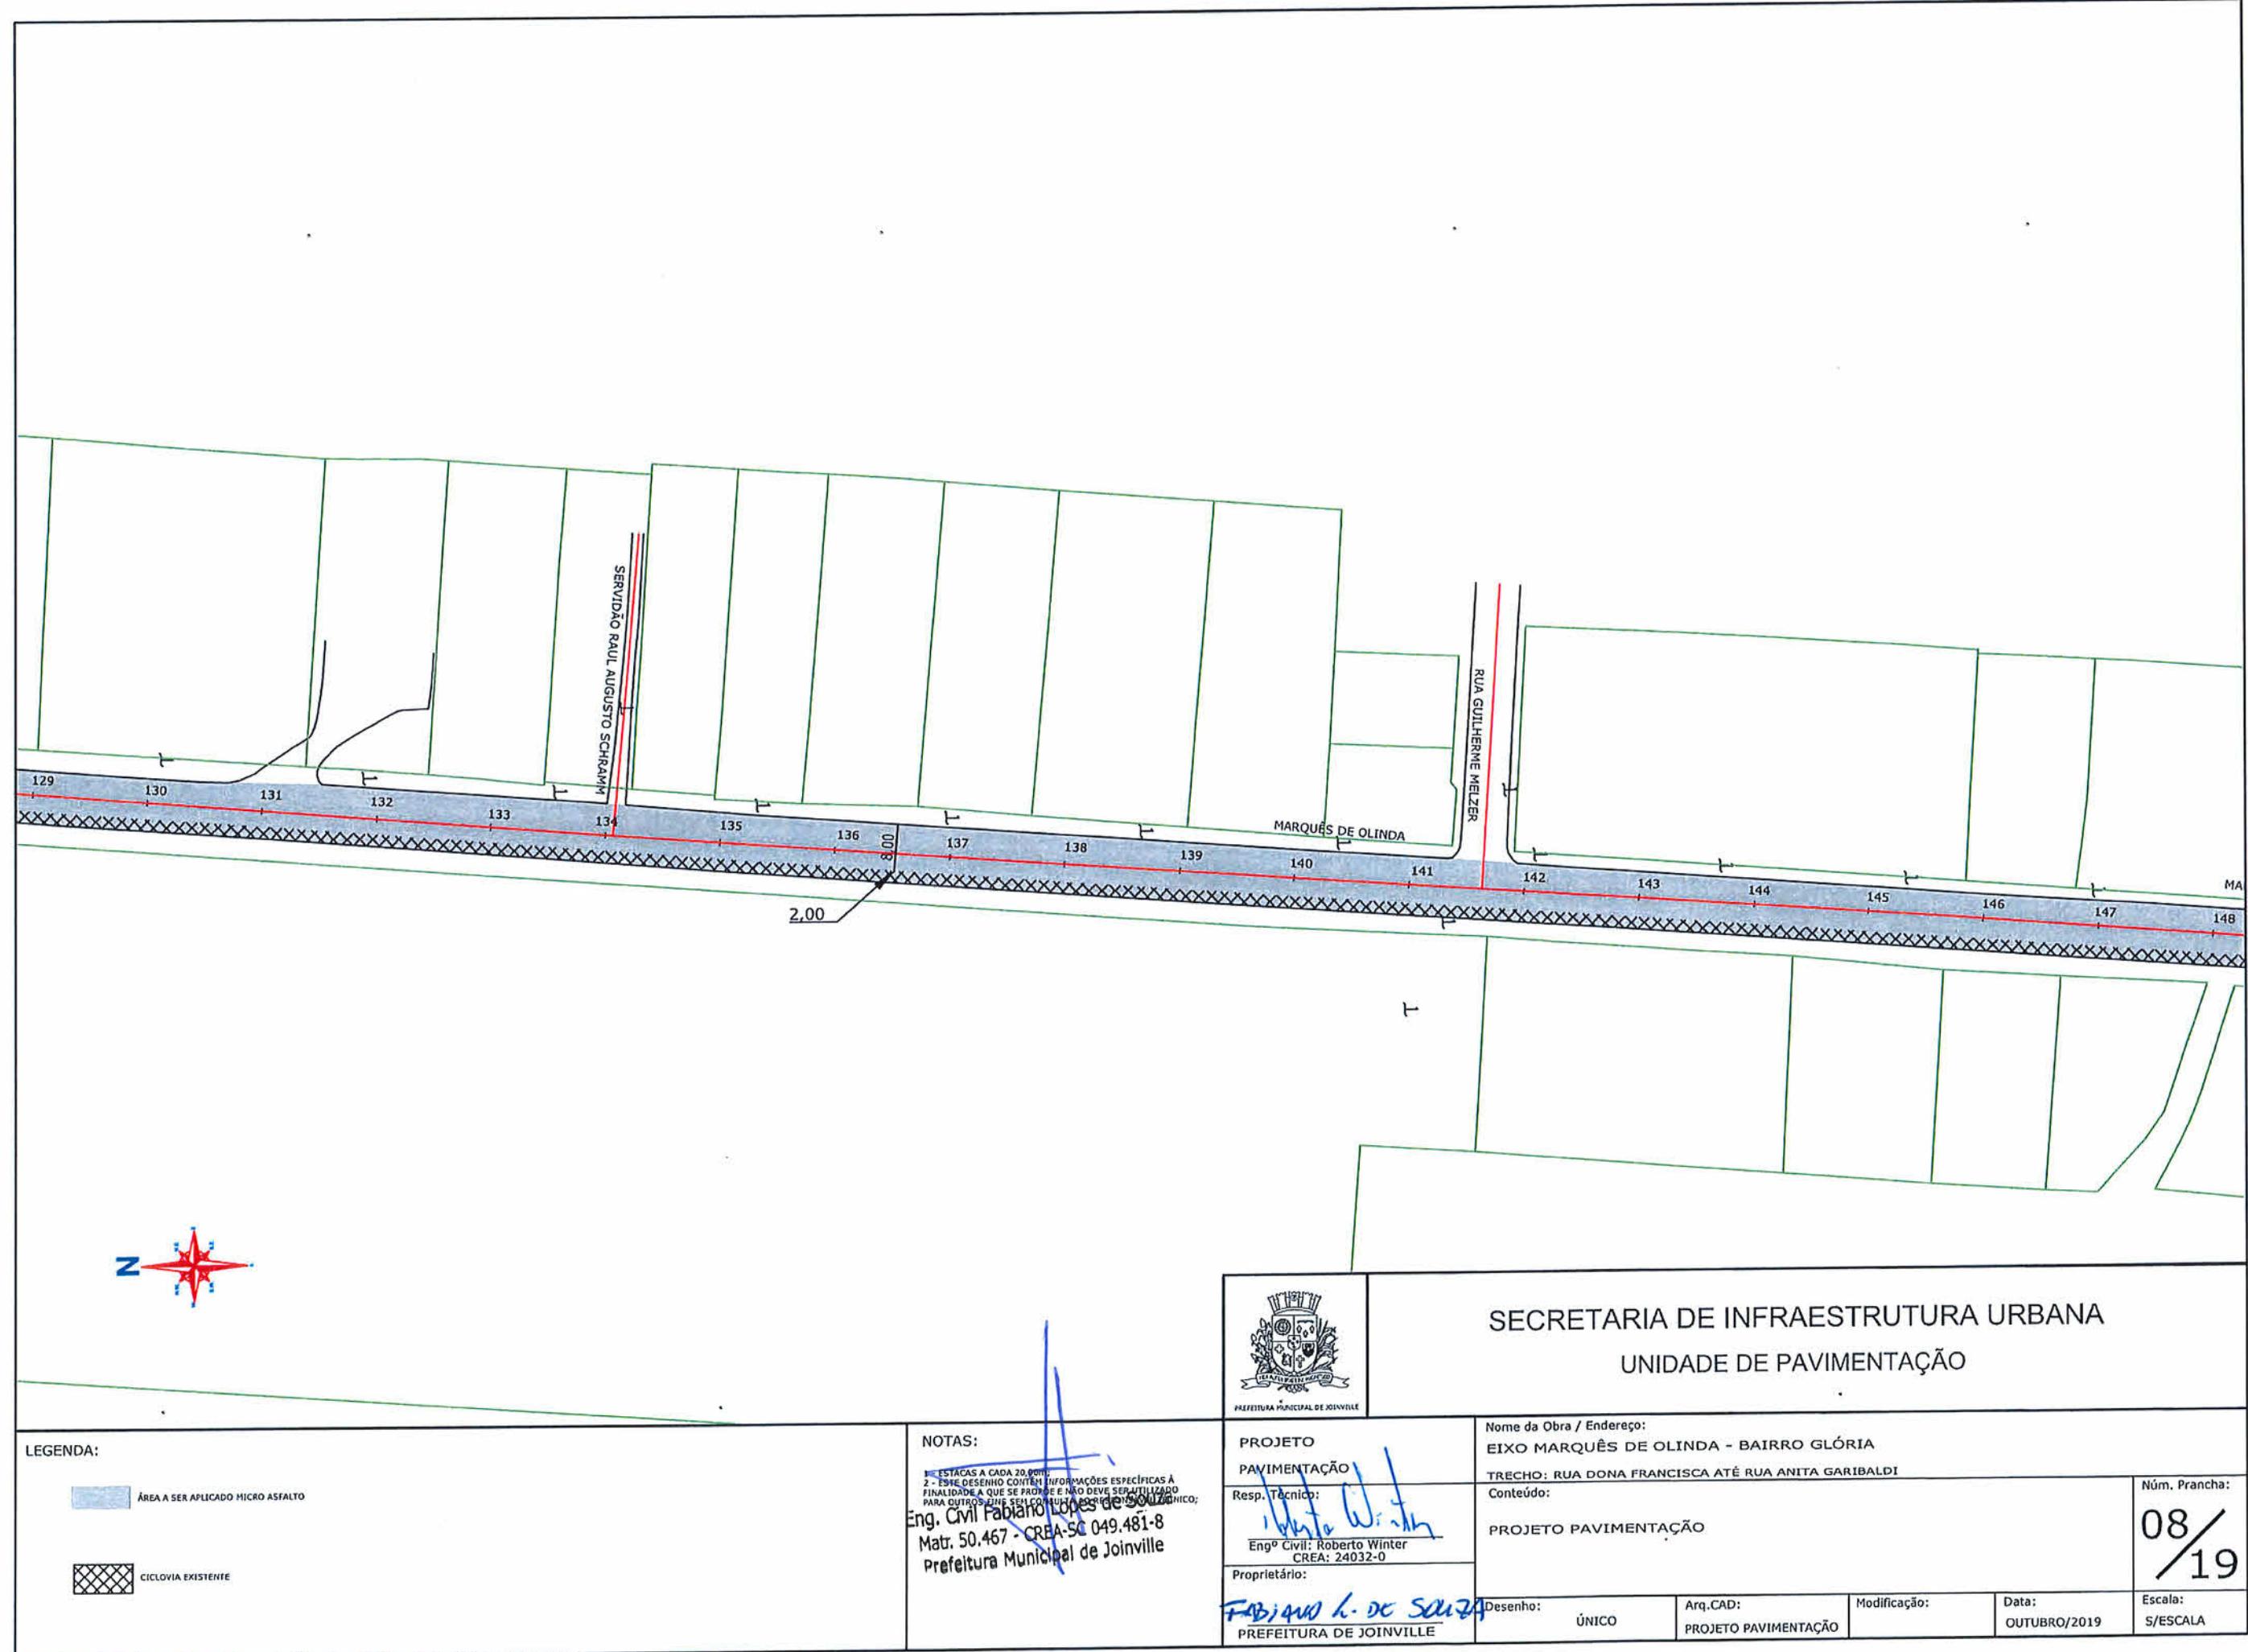

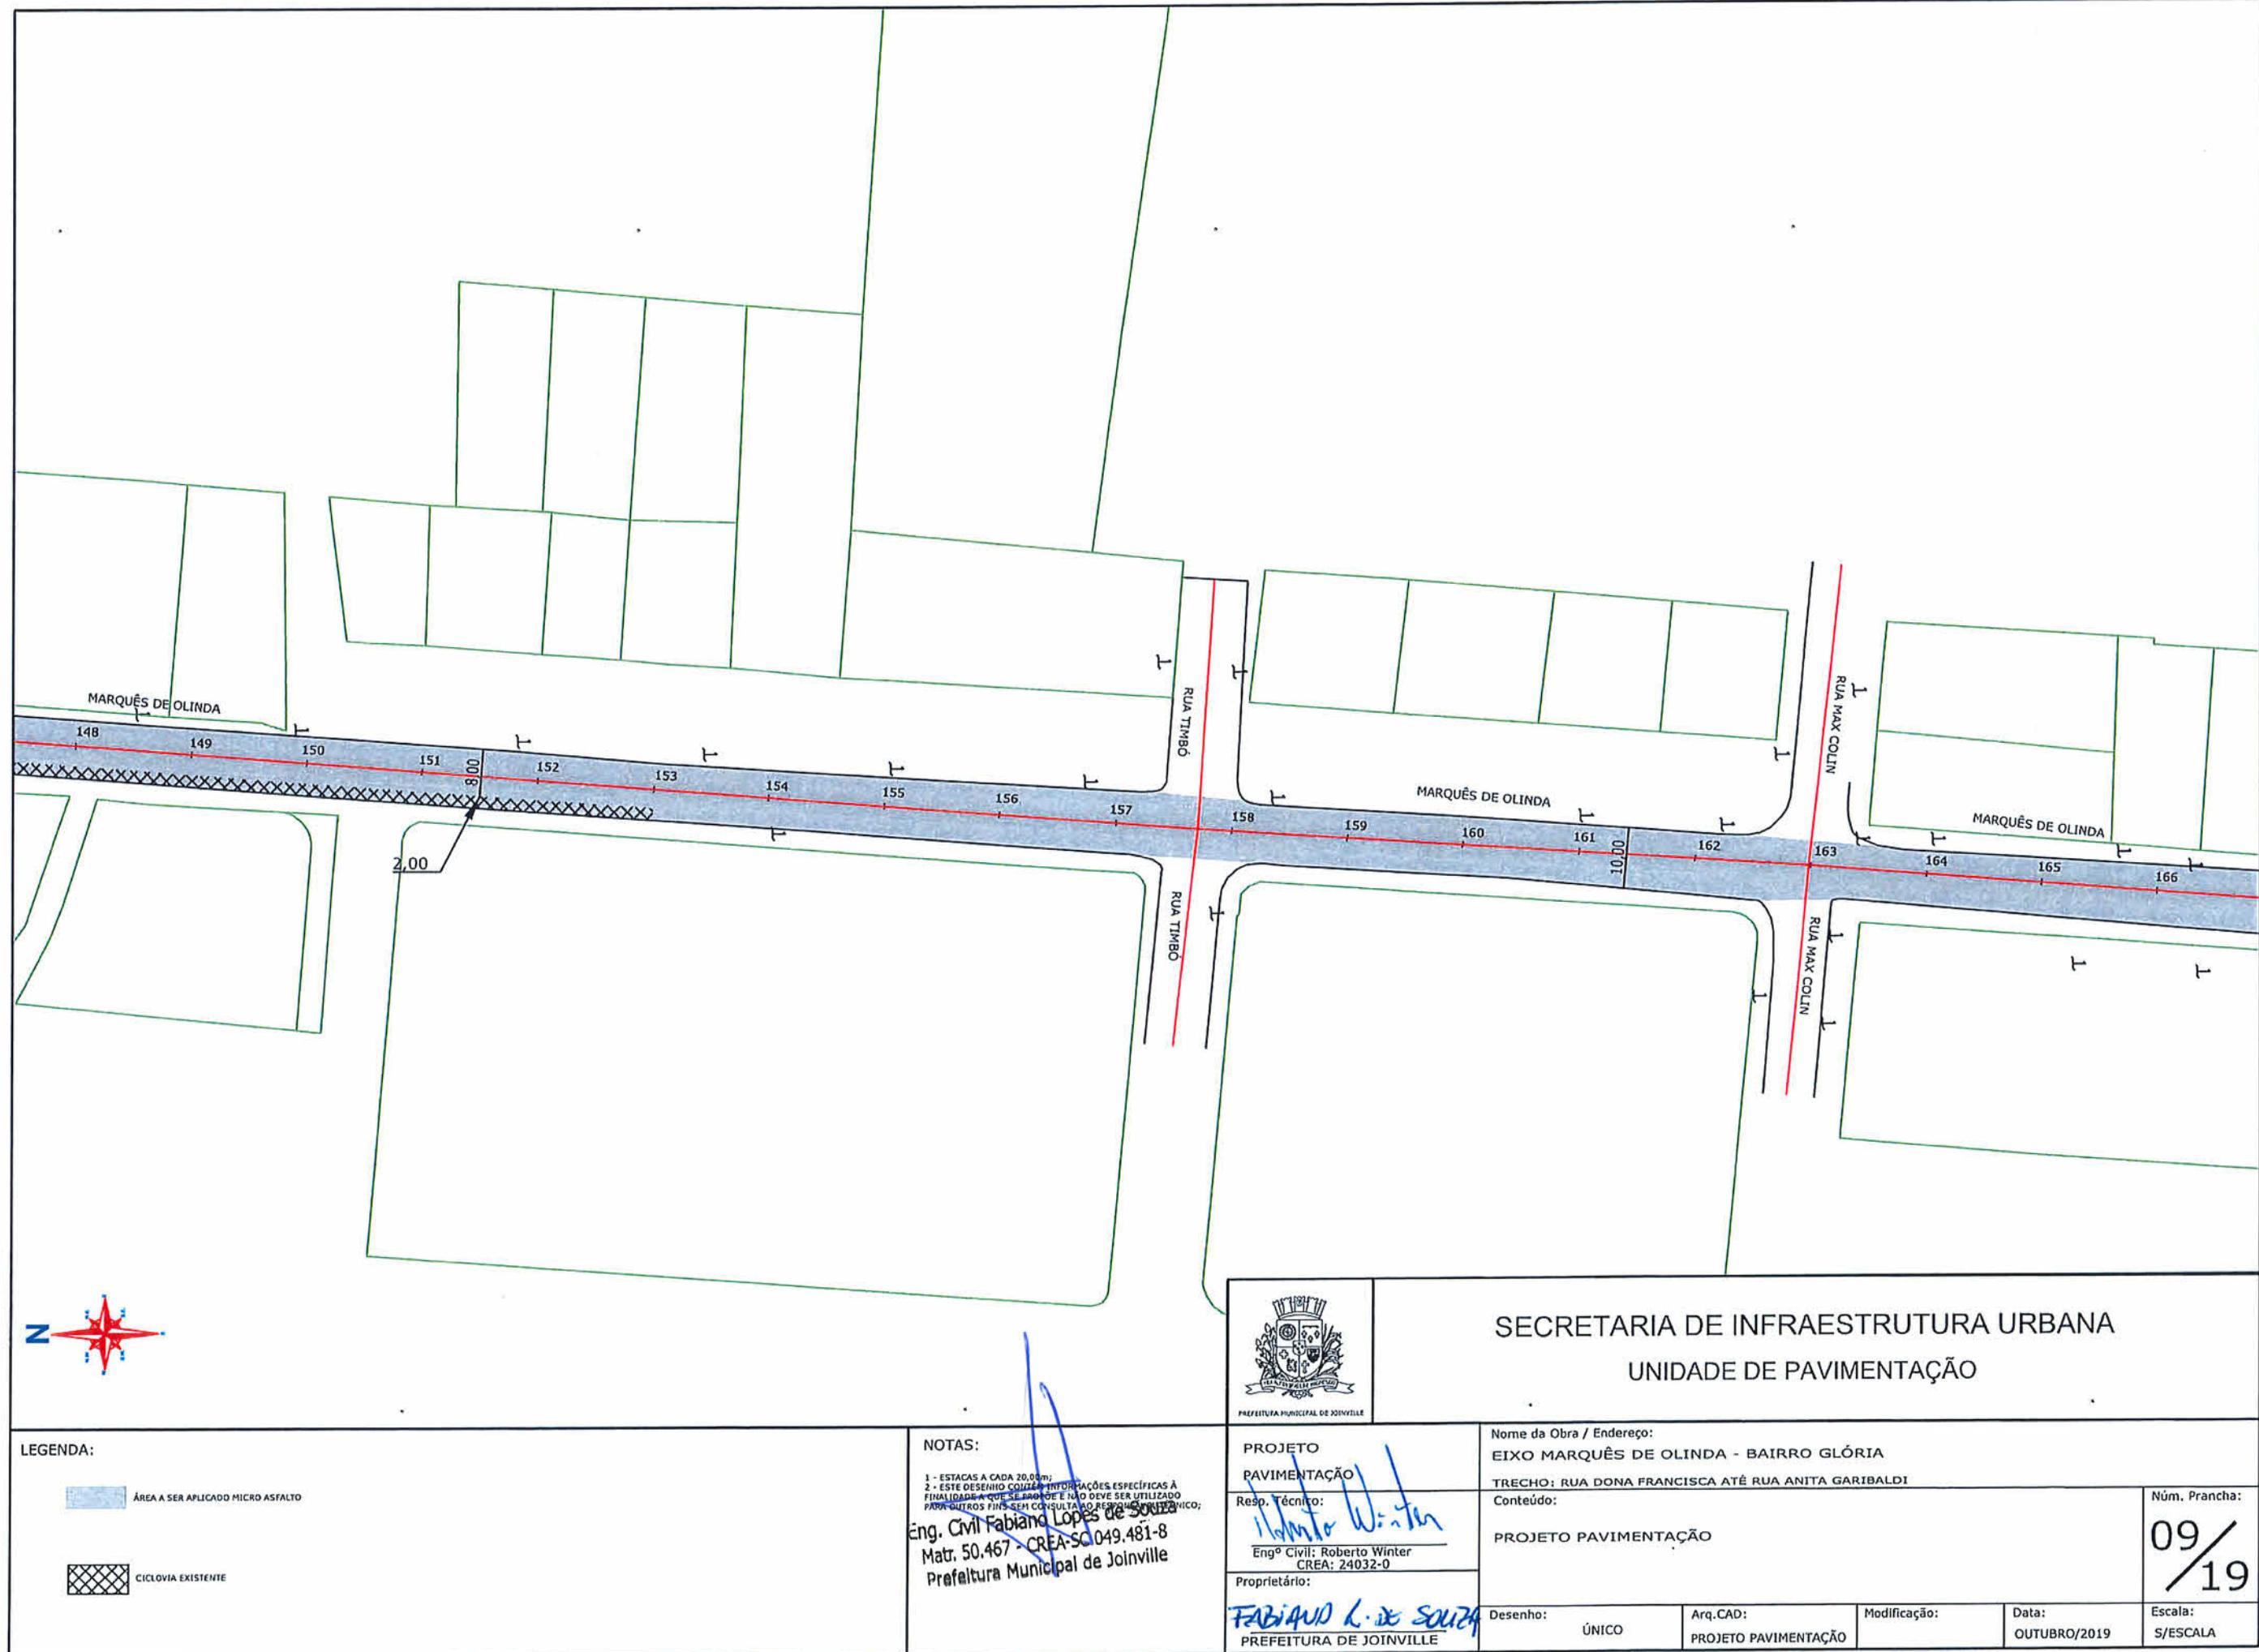

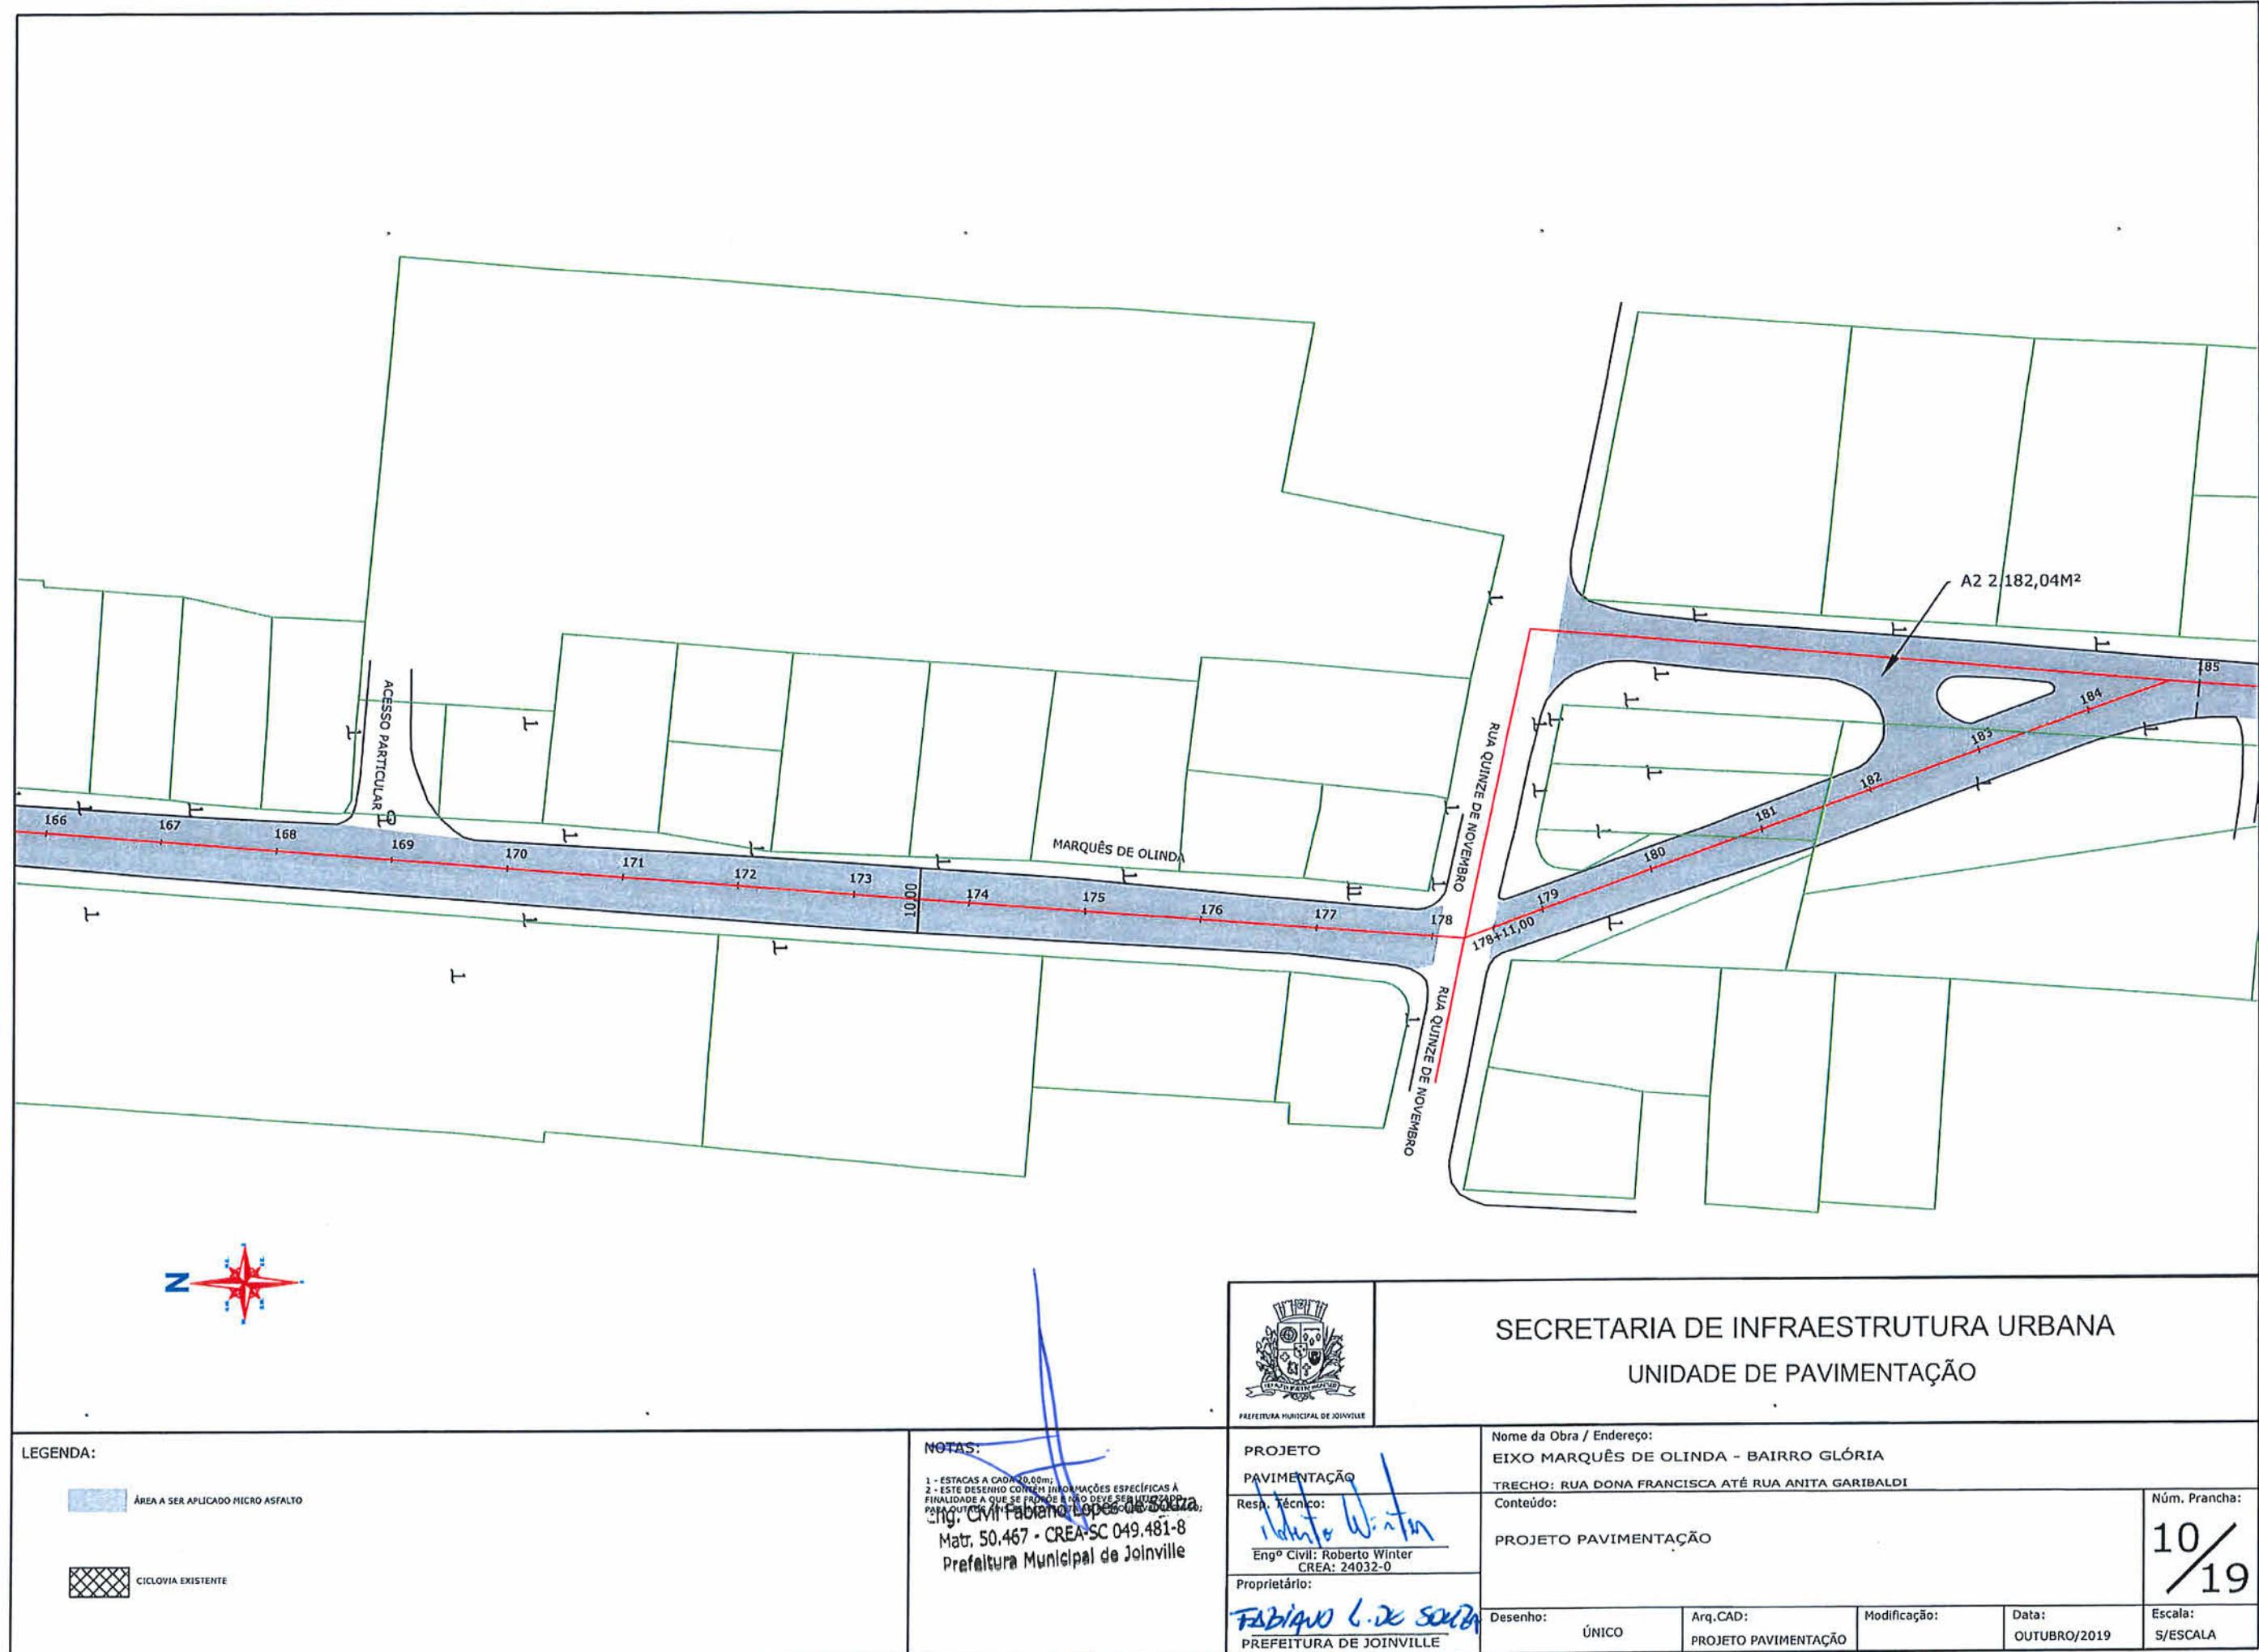

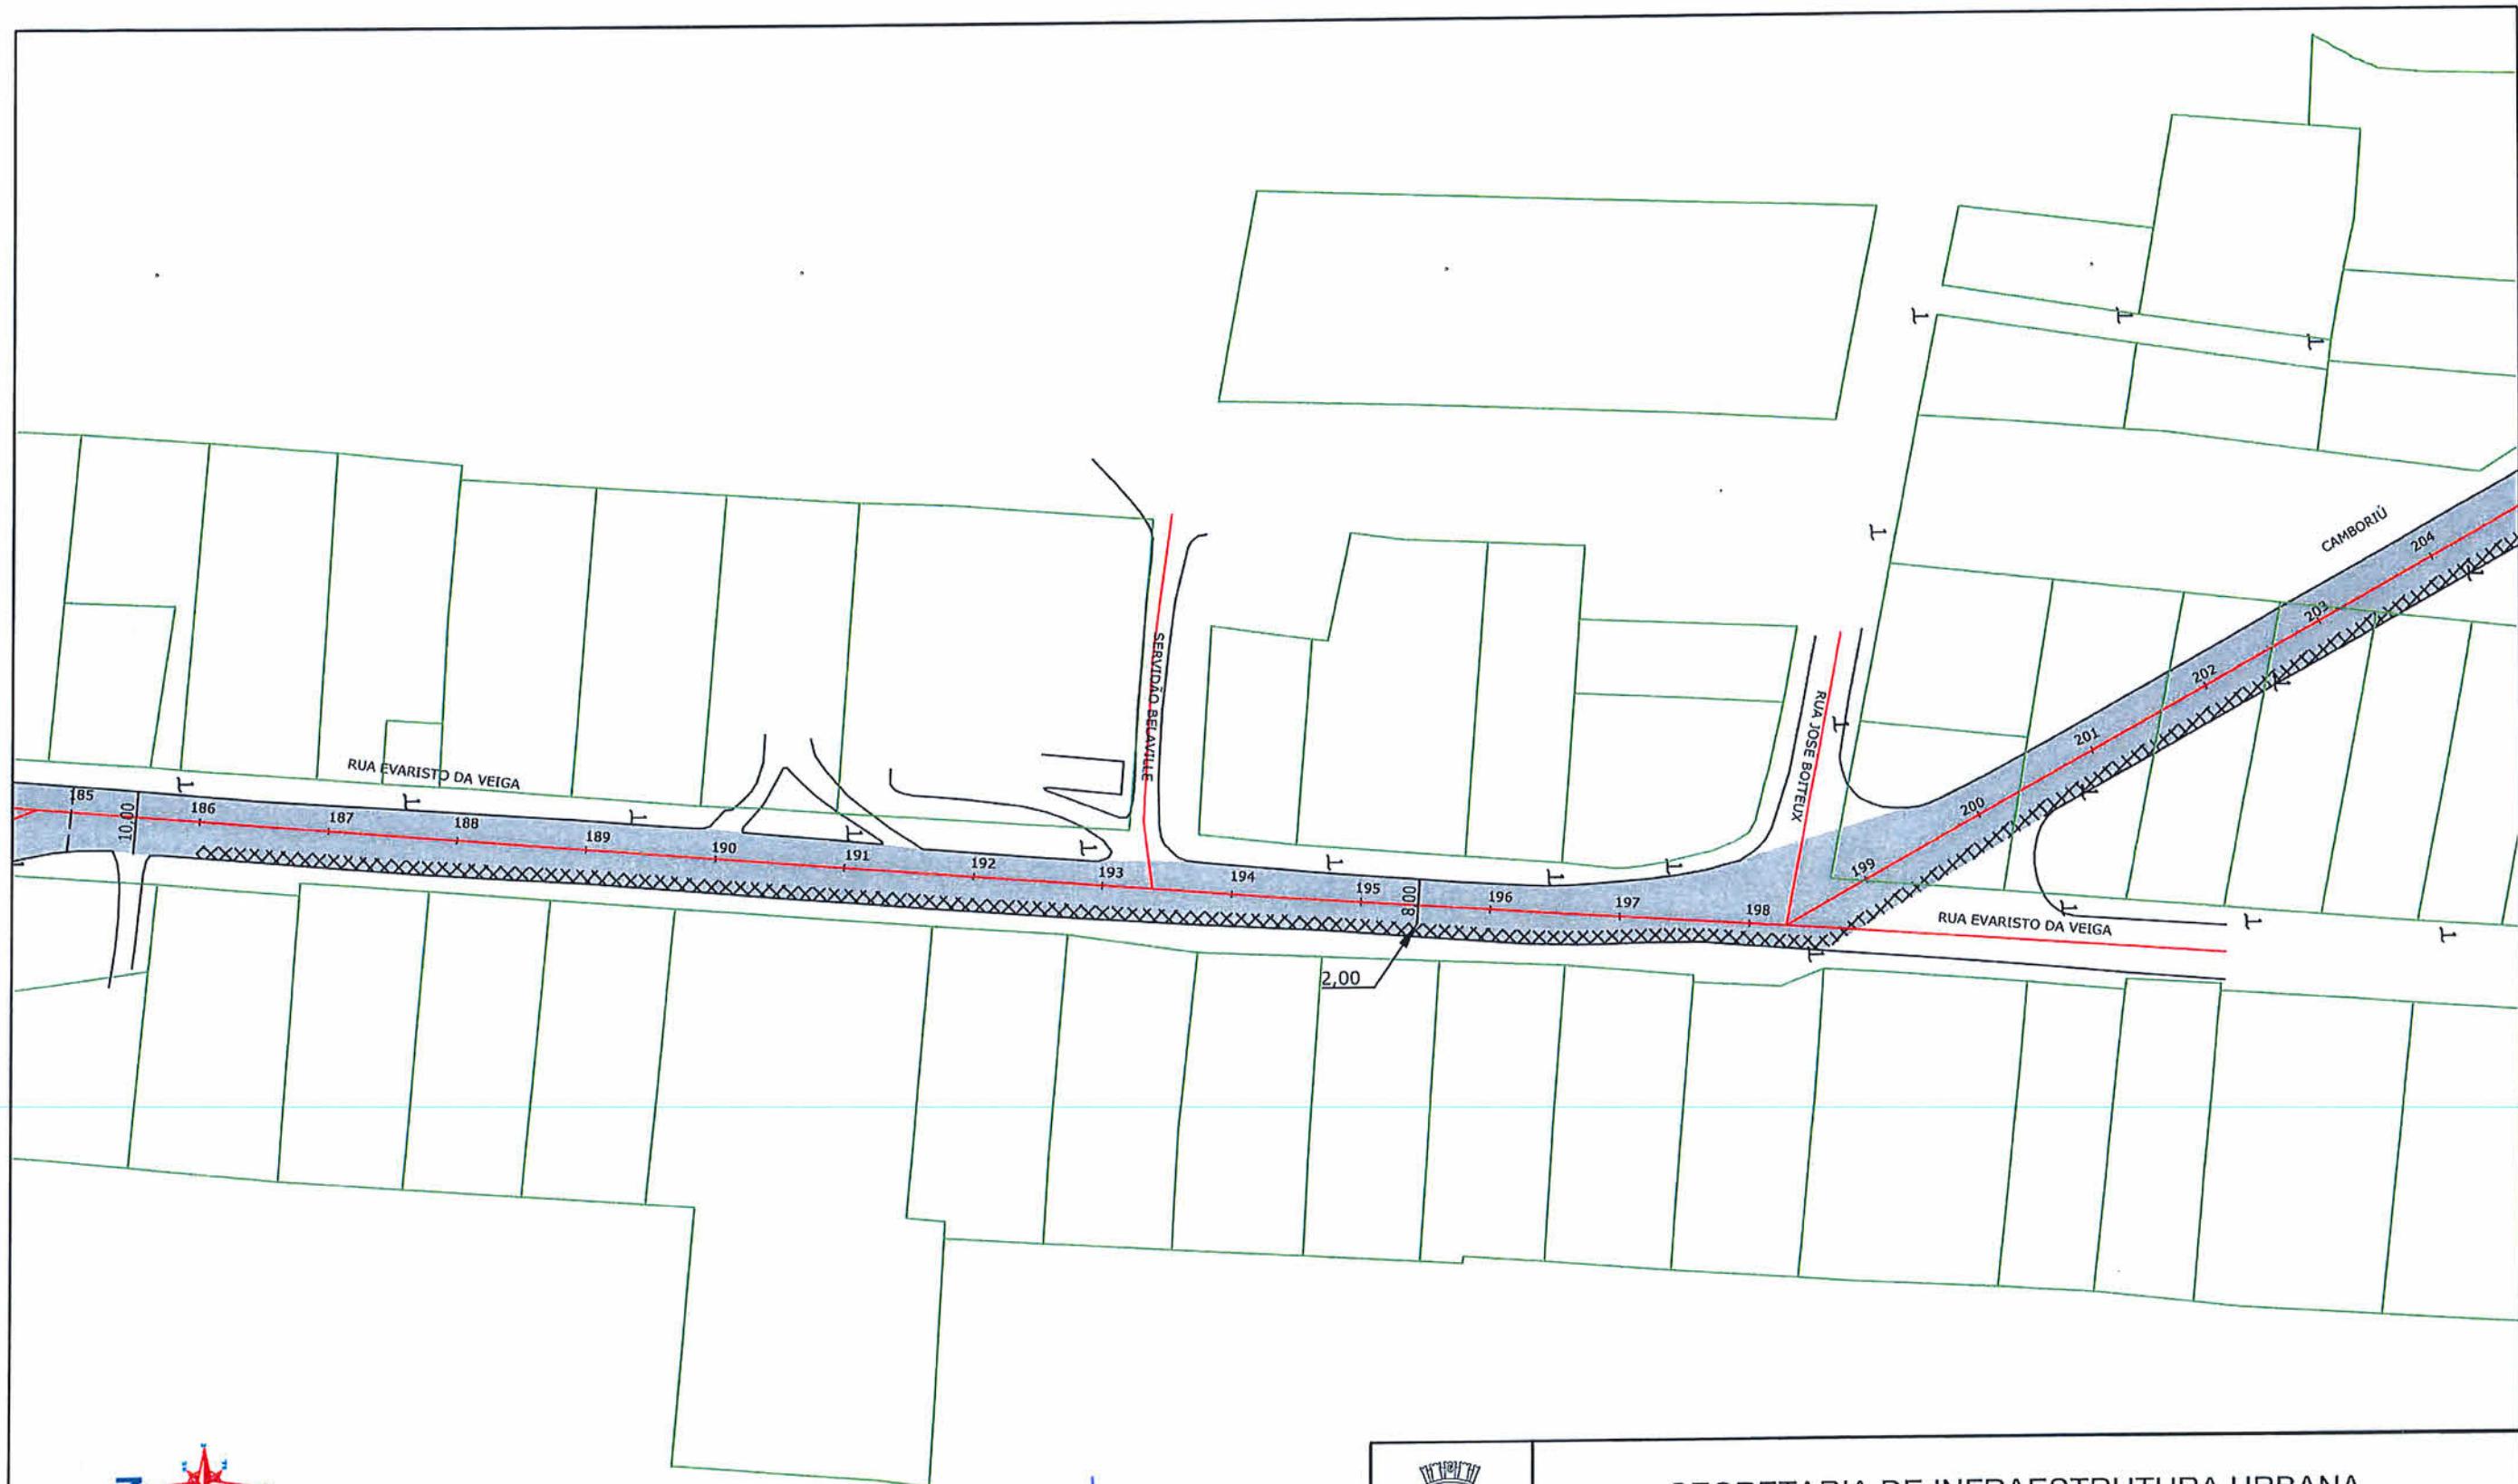

LEGENDA:

ÁREA A SER APLICADO MICRO ASFALTO

CICLOVIA EXISTENTE

NOTAS:

1 - ESTACAS A GOTA 20,00m;
2 - ESTE DESENHO CONTÉM INFORMAÇÕES ESPECÍFICAS À
FINALIDADE A QUE SE PROPÓ E NÃO DEVE SER DIVULGADO
PARA OUTROS FINS SEM CONSULTA AO COORDENADOR TÉCNICO;
Eng. Civil Fabiano Lopes de Souza
Matr. 50.467 - CREA-SC 049.481-8
Prefeitura Municipal de Joinville



PREFEITURA MUNICIPAL DE JOINVILLE

SECRETARIA DE INFRAESTRUTURA URBANA
UNIDADE DE PAVIMENTAÇÃO

PROJETO
PAVIMENTAÇÃO

Resp. Técnico:

Roberto Winter
Engº Civil; Roberto Winter
CREA: 24032-0

Proprietário:

FABIANO L. DE SOUZA
PREFEITURA DE JOINVILLE


Nome da Obra / Endereço:
EIXO MARQUÊS DE OLINDA - BAIRRO GLÓRIA
TRECHO: RUA DONA FRANCISCA ATÉ RUA ANITA GARIBOLDI

Conteúdo:

PROJETO PAVIMENTAÇÃO

Desenho: ÚNICO Arq.CAD: PROJETO PAVIMENTAÇÃO Modificação: Data: OUTUBRO/2019 Escala: S/ESCALA


N.º Prancha:
11 / 19

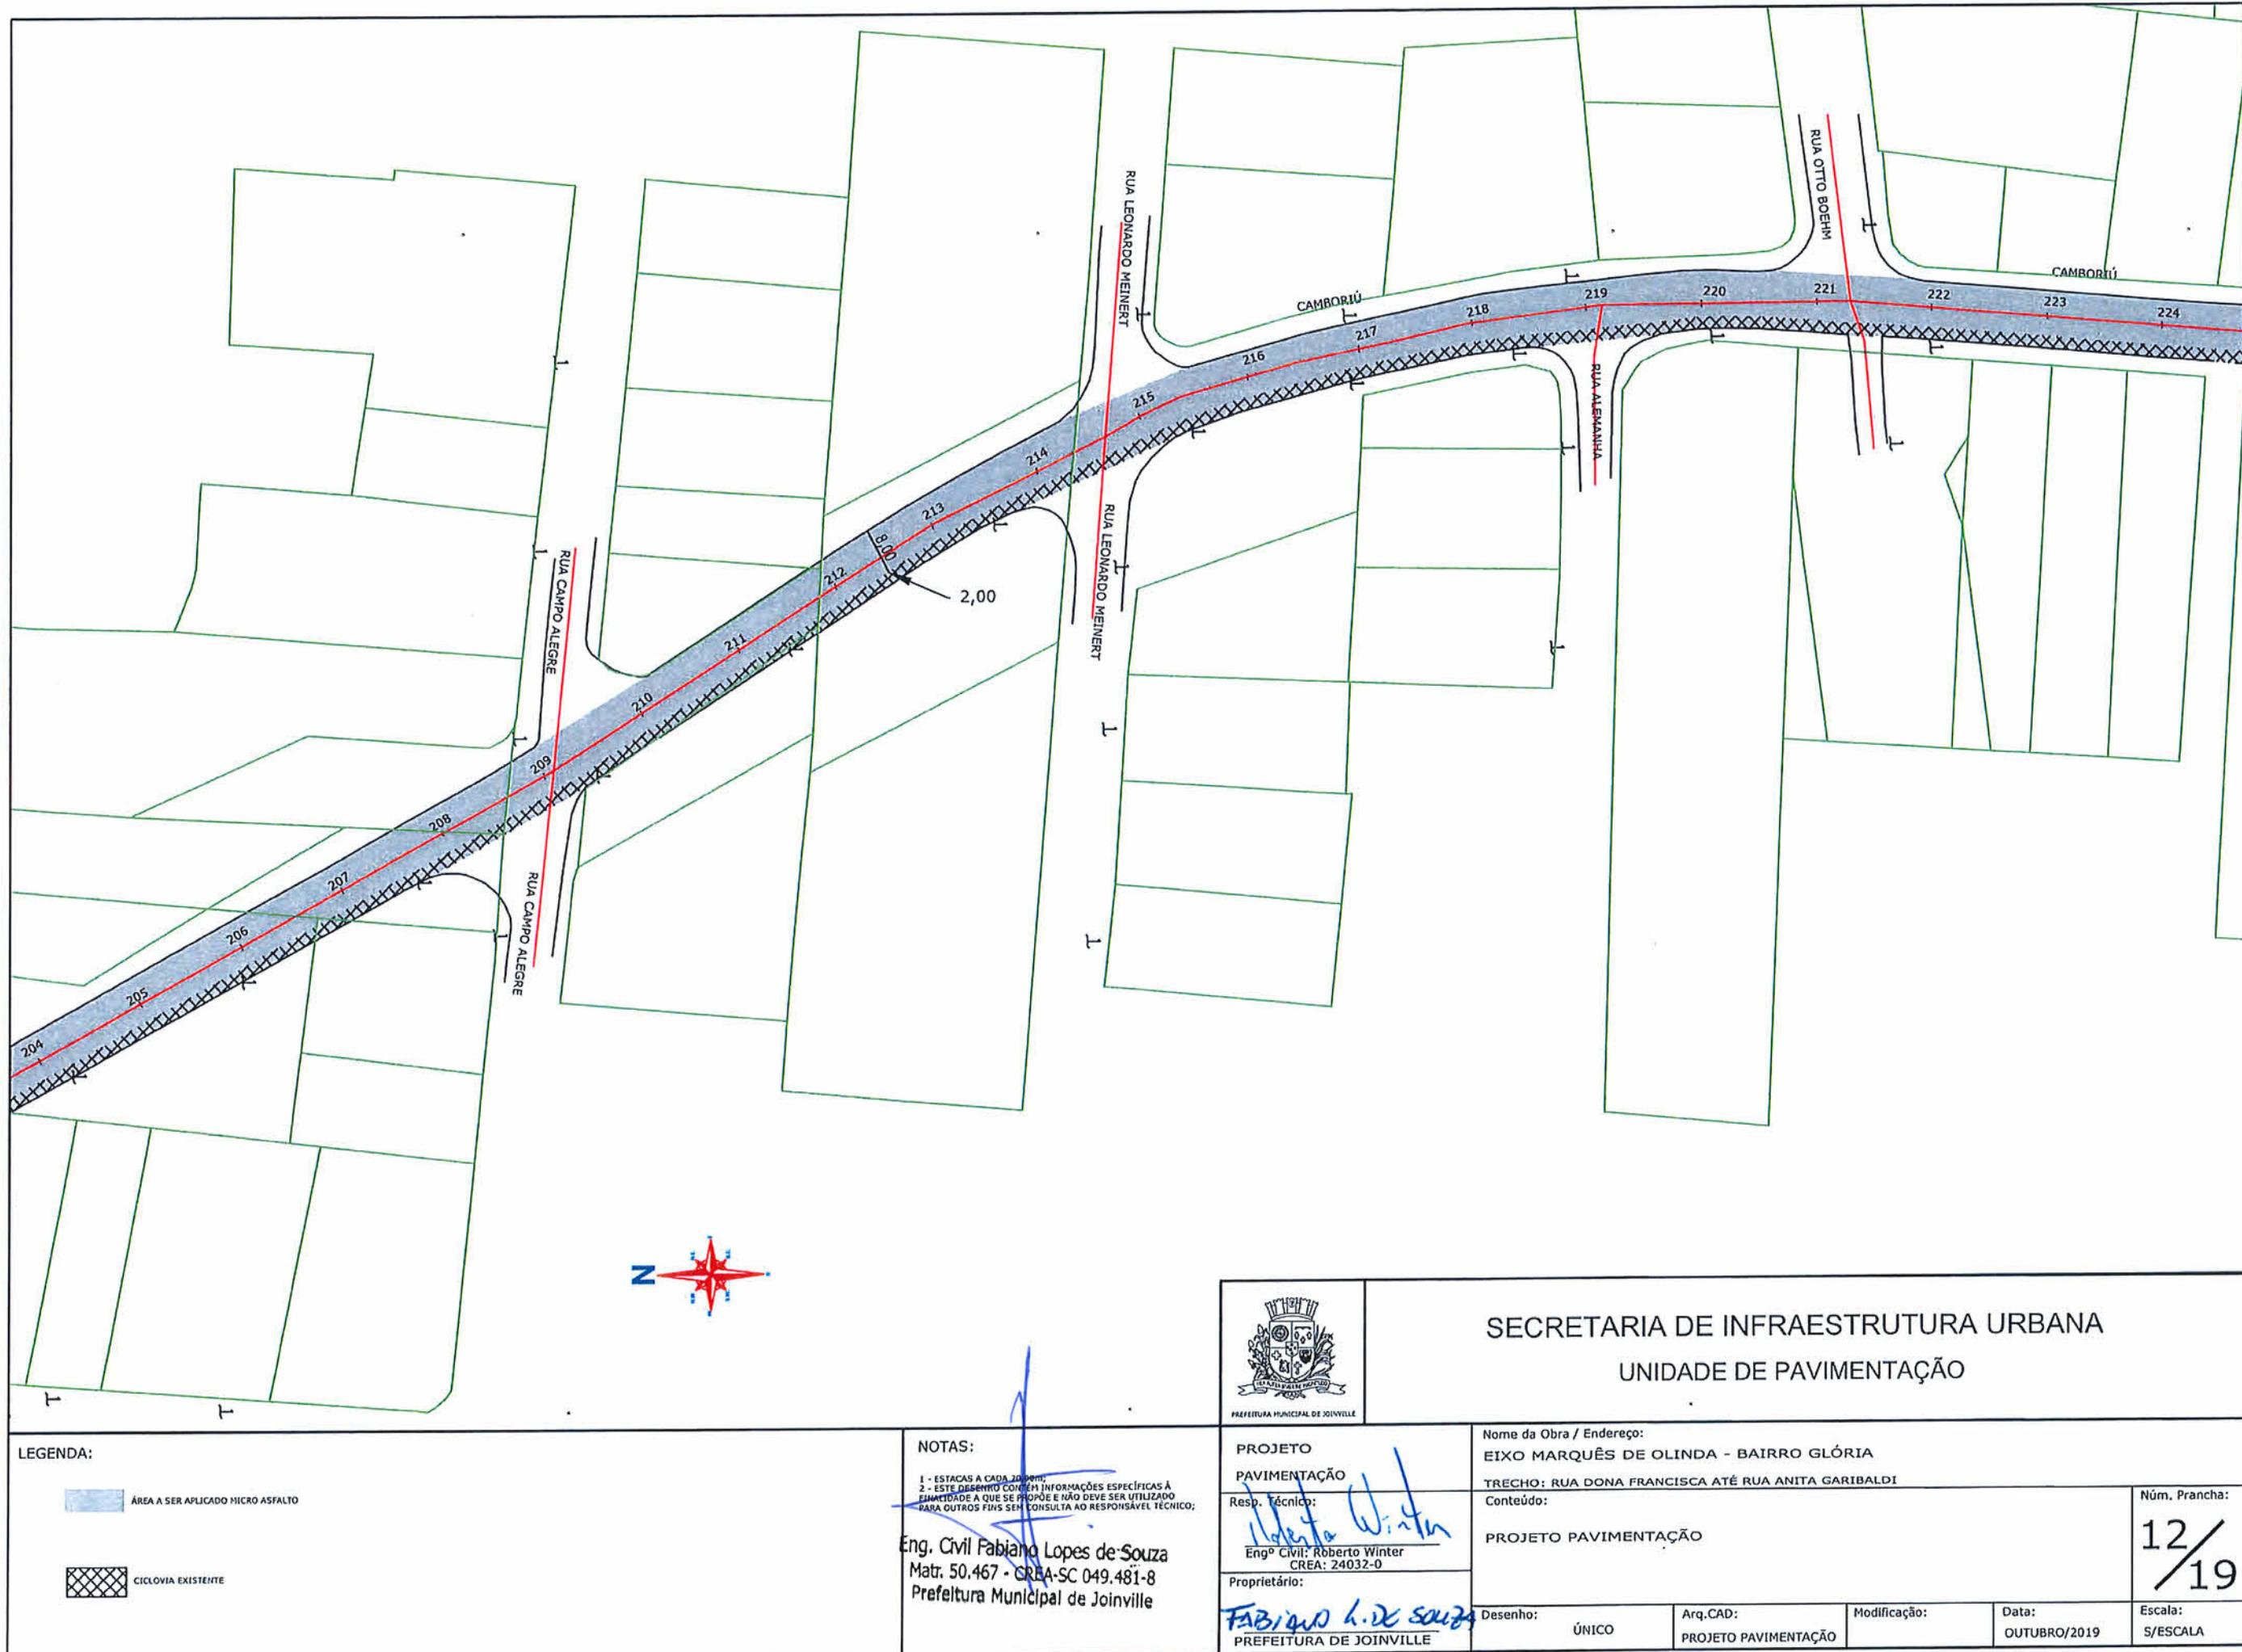





SECRETARIA DE INFRAESTRUTURA URBANA
UNIDADE DE PAVIMENTAÇÃO

LEGENDA:	NOTAS: 1 - ESTACAS A CADA 20,00m. 2 - ESTE DESENHO CONTÉM INFORMAÇÕES ESPECÍFICAS À FINALIDADE A QUE SE DESTINA E NÃO DEVE SER UTILIZADO PARA OUTROS FINS SEM CONSULTA AO RESPONSÁVEL TÉCNICO; Eng. Civil Fabiano Lopes de Souza Matr. 50.467 - CREA-SC 049.481-8 Prefeitura Municipal de Joinville	PROJETO PAVIMENTAÇÃO Resp. Técnico: Roberto Winter Proprietário: PREFEITURA DE JOINVILLE	Nome da Obra / Endereço: EIXO MARQUÊS DE OLINDA - BAIRRO GLÓRIA TRECHO: RUA DONA FRANCISCA ATÉ RUA ANITA GARIBALDI Conteúdo: PROJETO PAVIMENTAÇÃO Desenho: ÚNICO Arq.CAD: PROJETO PAVIMENTAÇÃO Modificação: Data: OUTUBRO/2019 Escala: S/ESCALA	Nº. Prancha: 13 / 19
----------	--	---	--	-------------------------

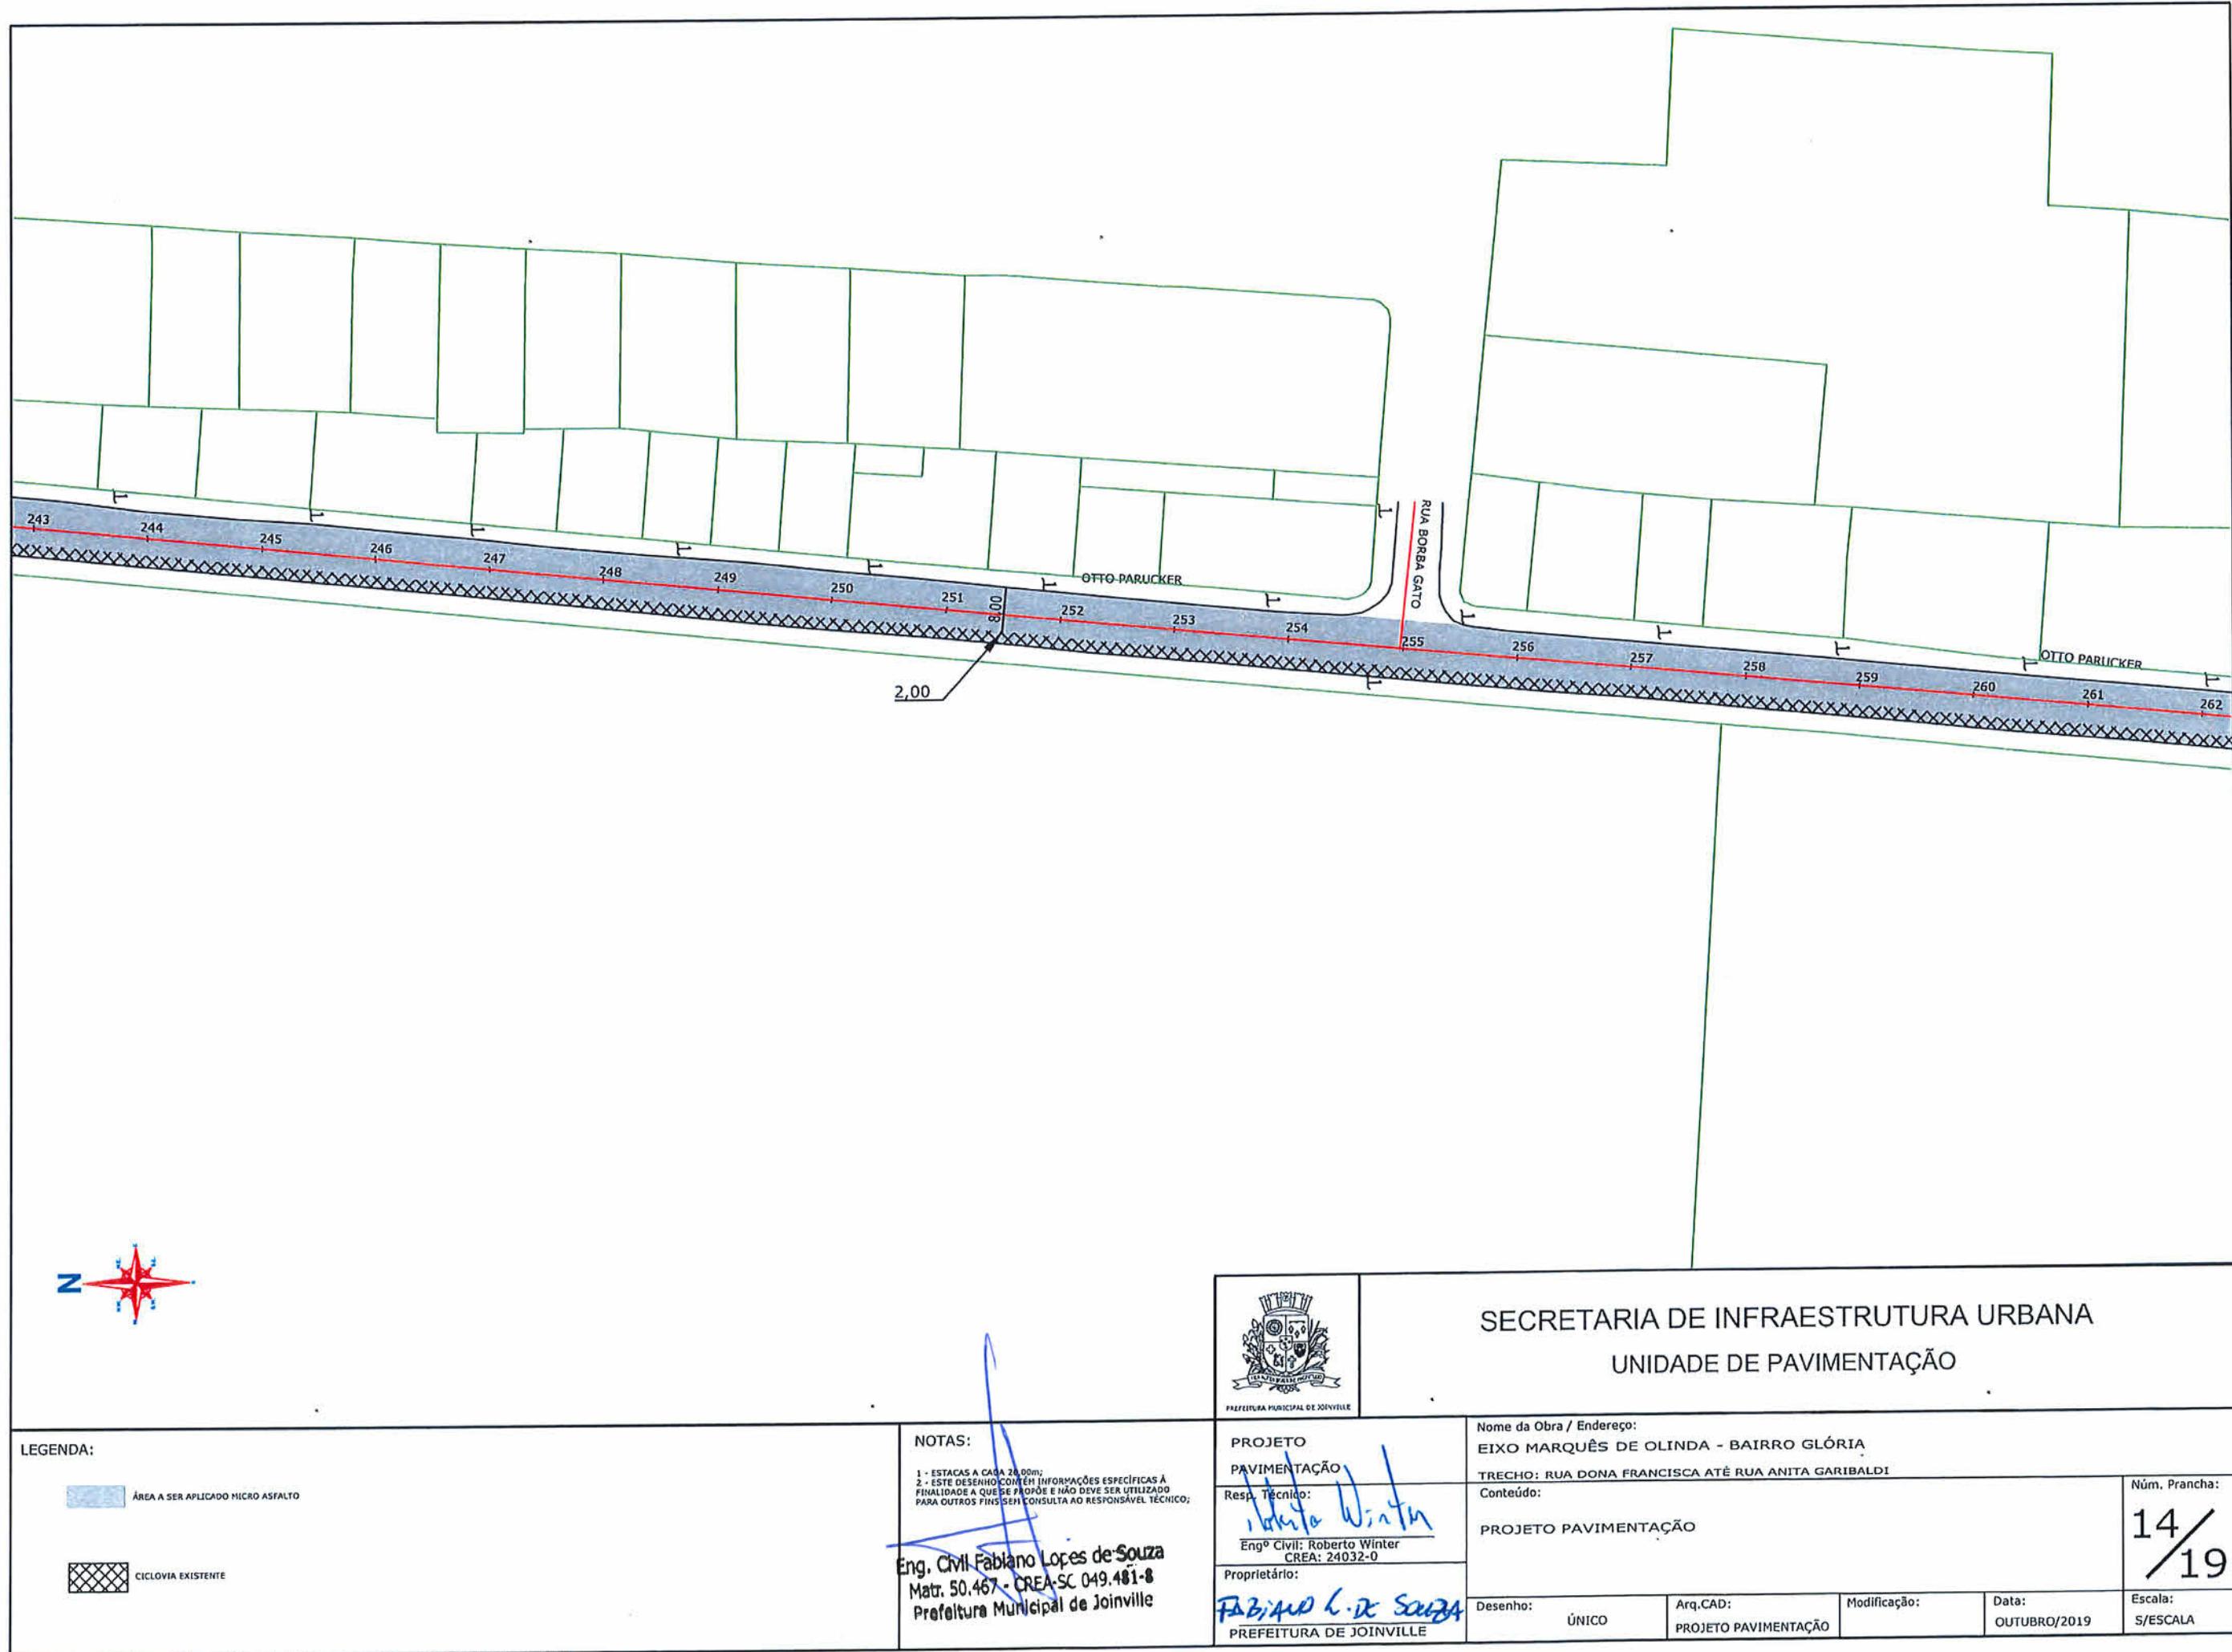

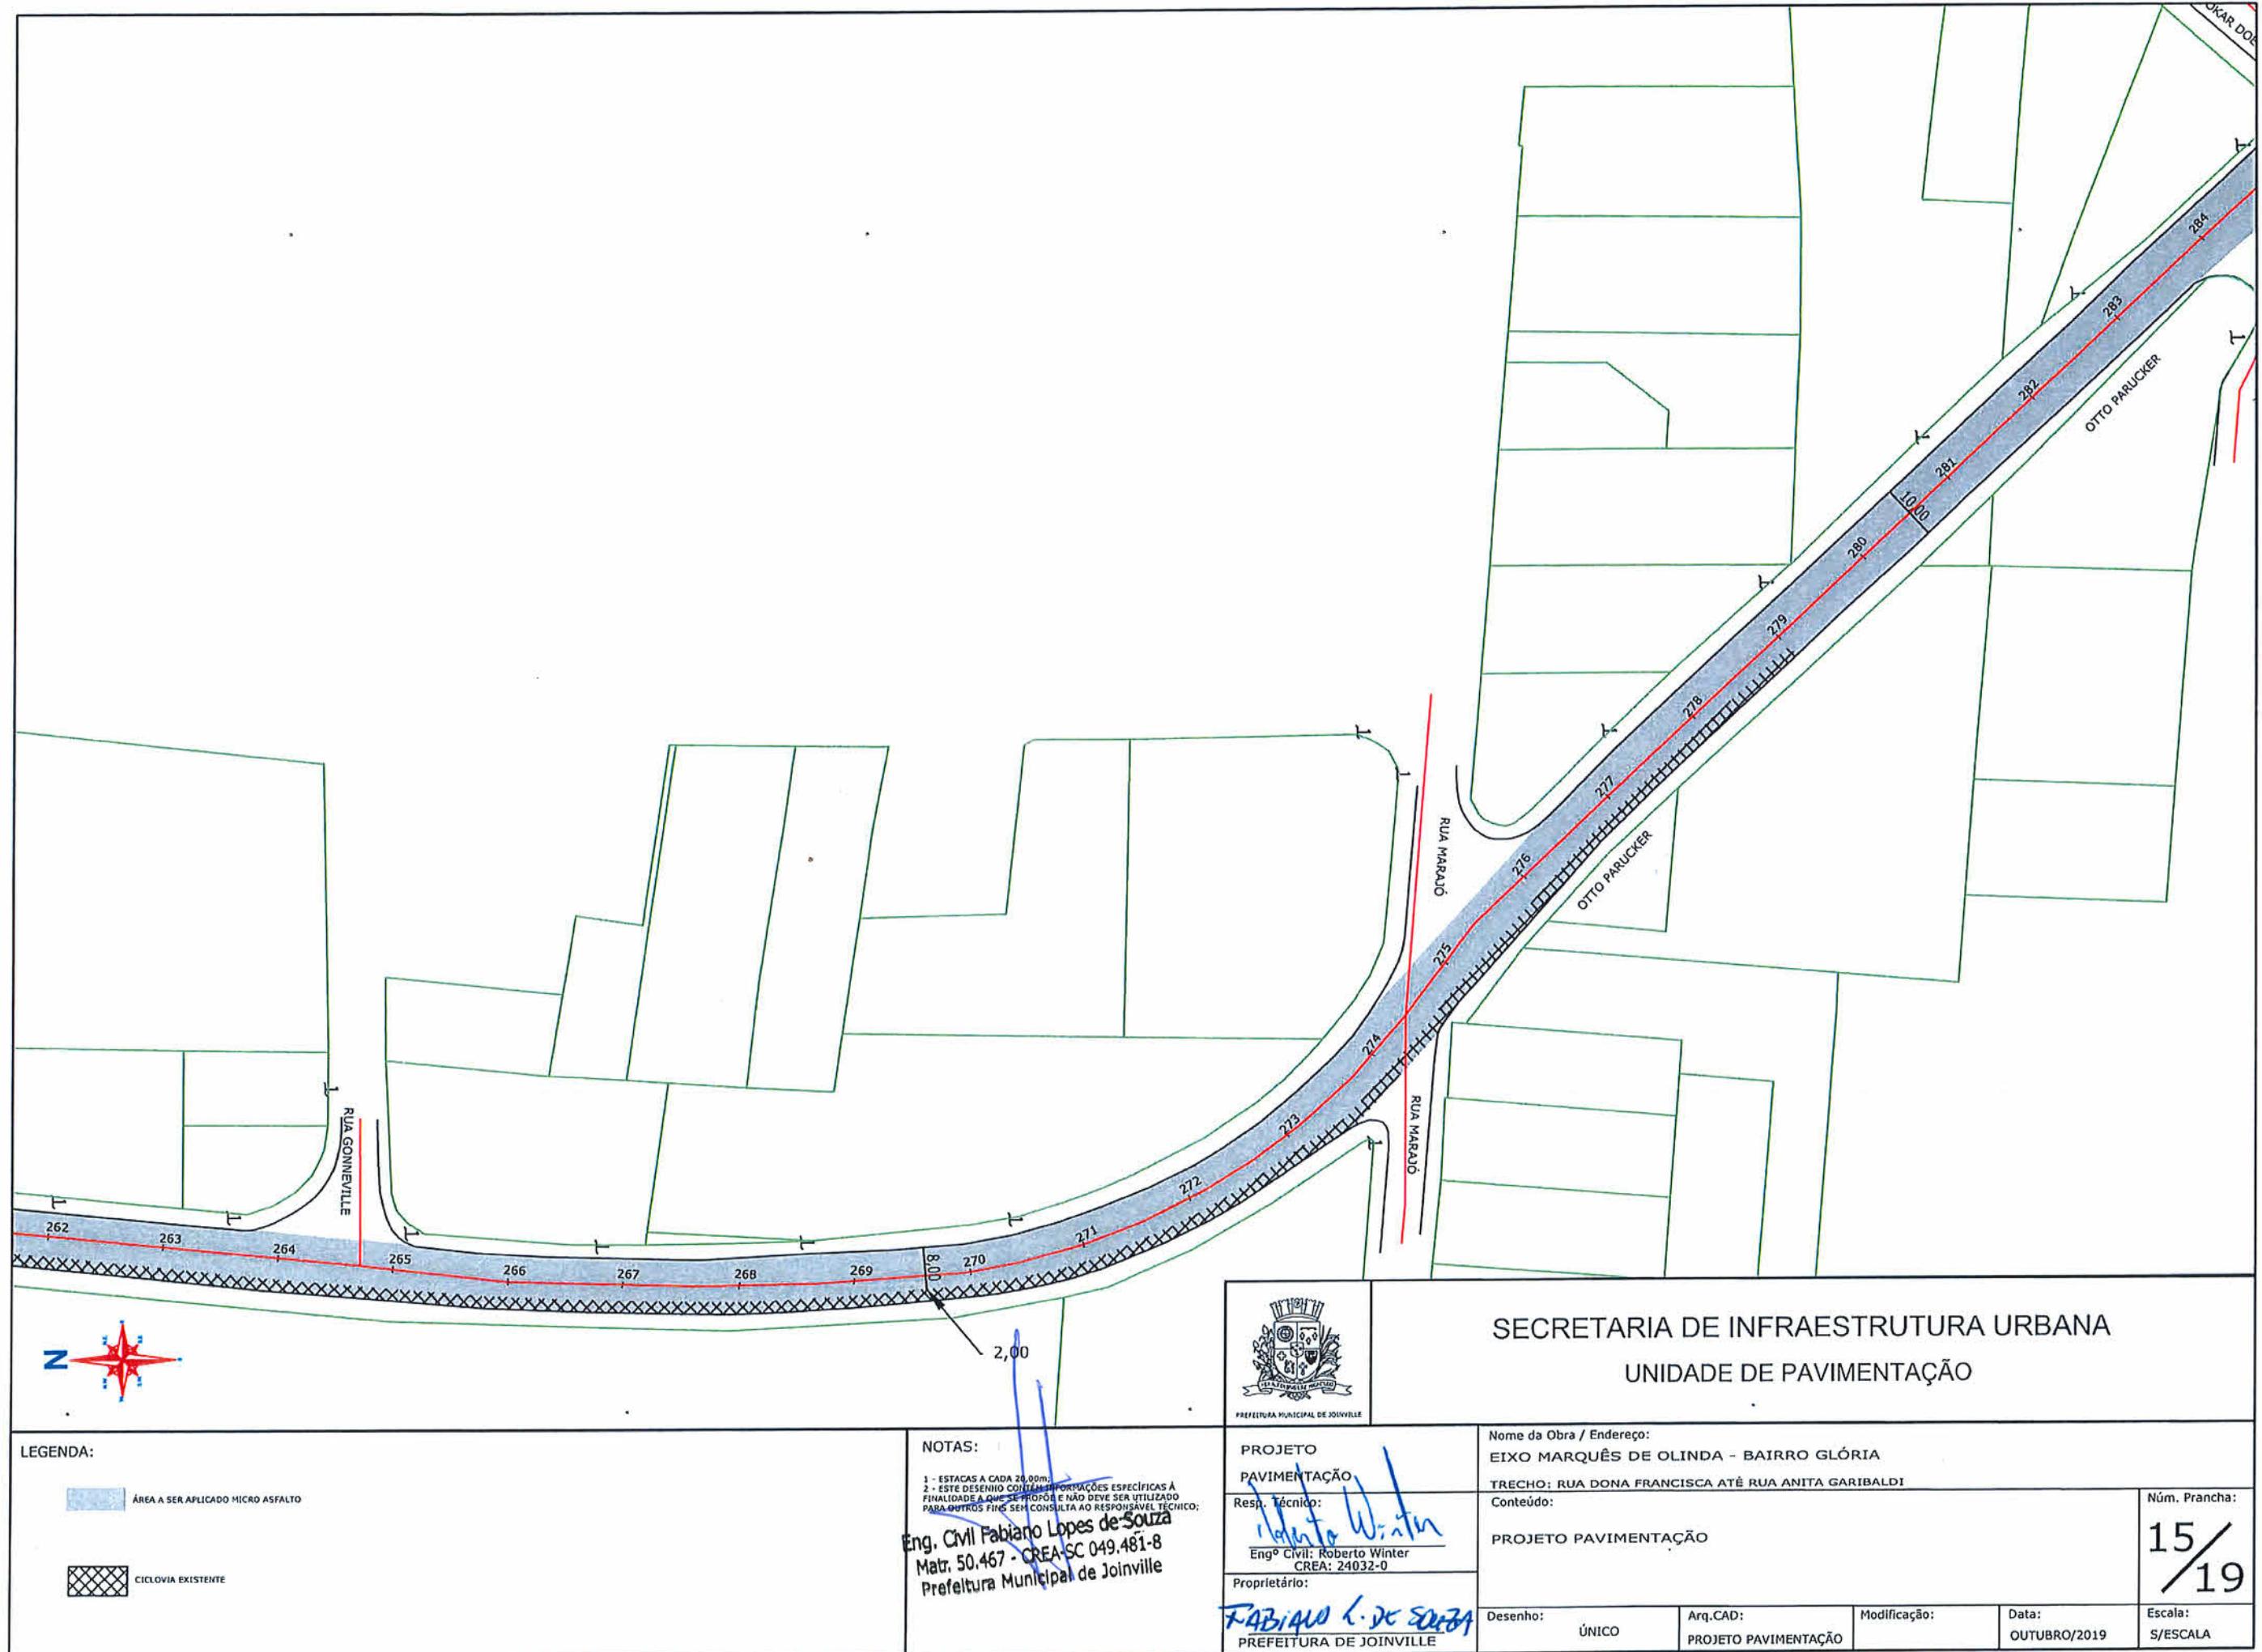

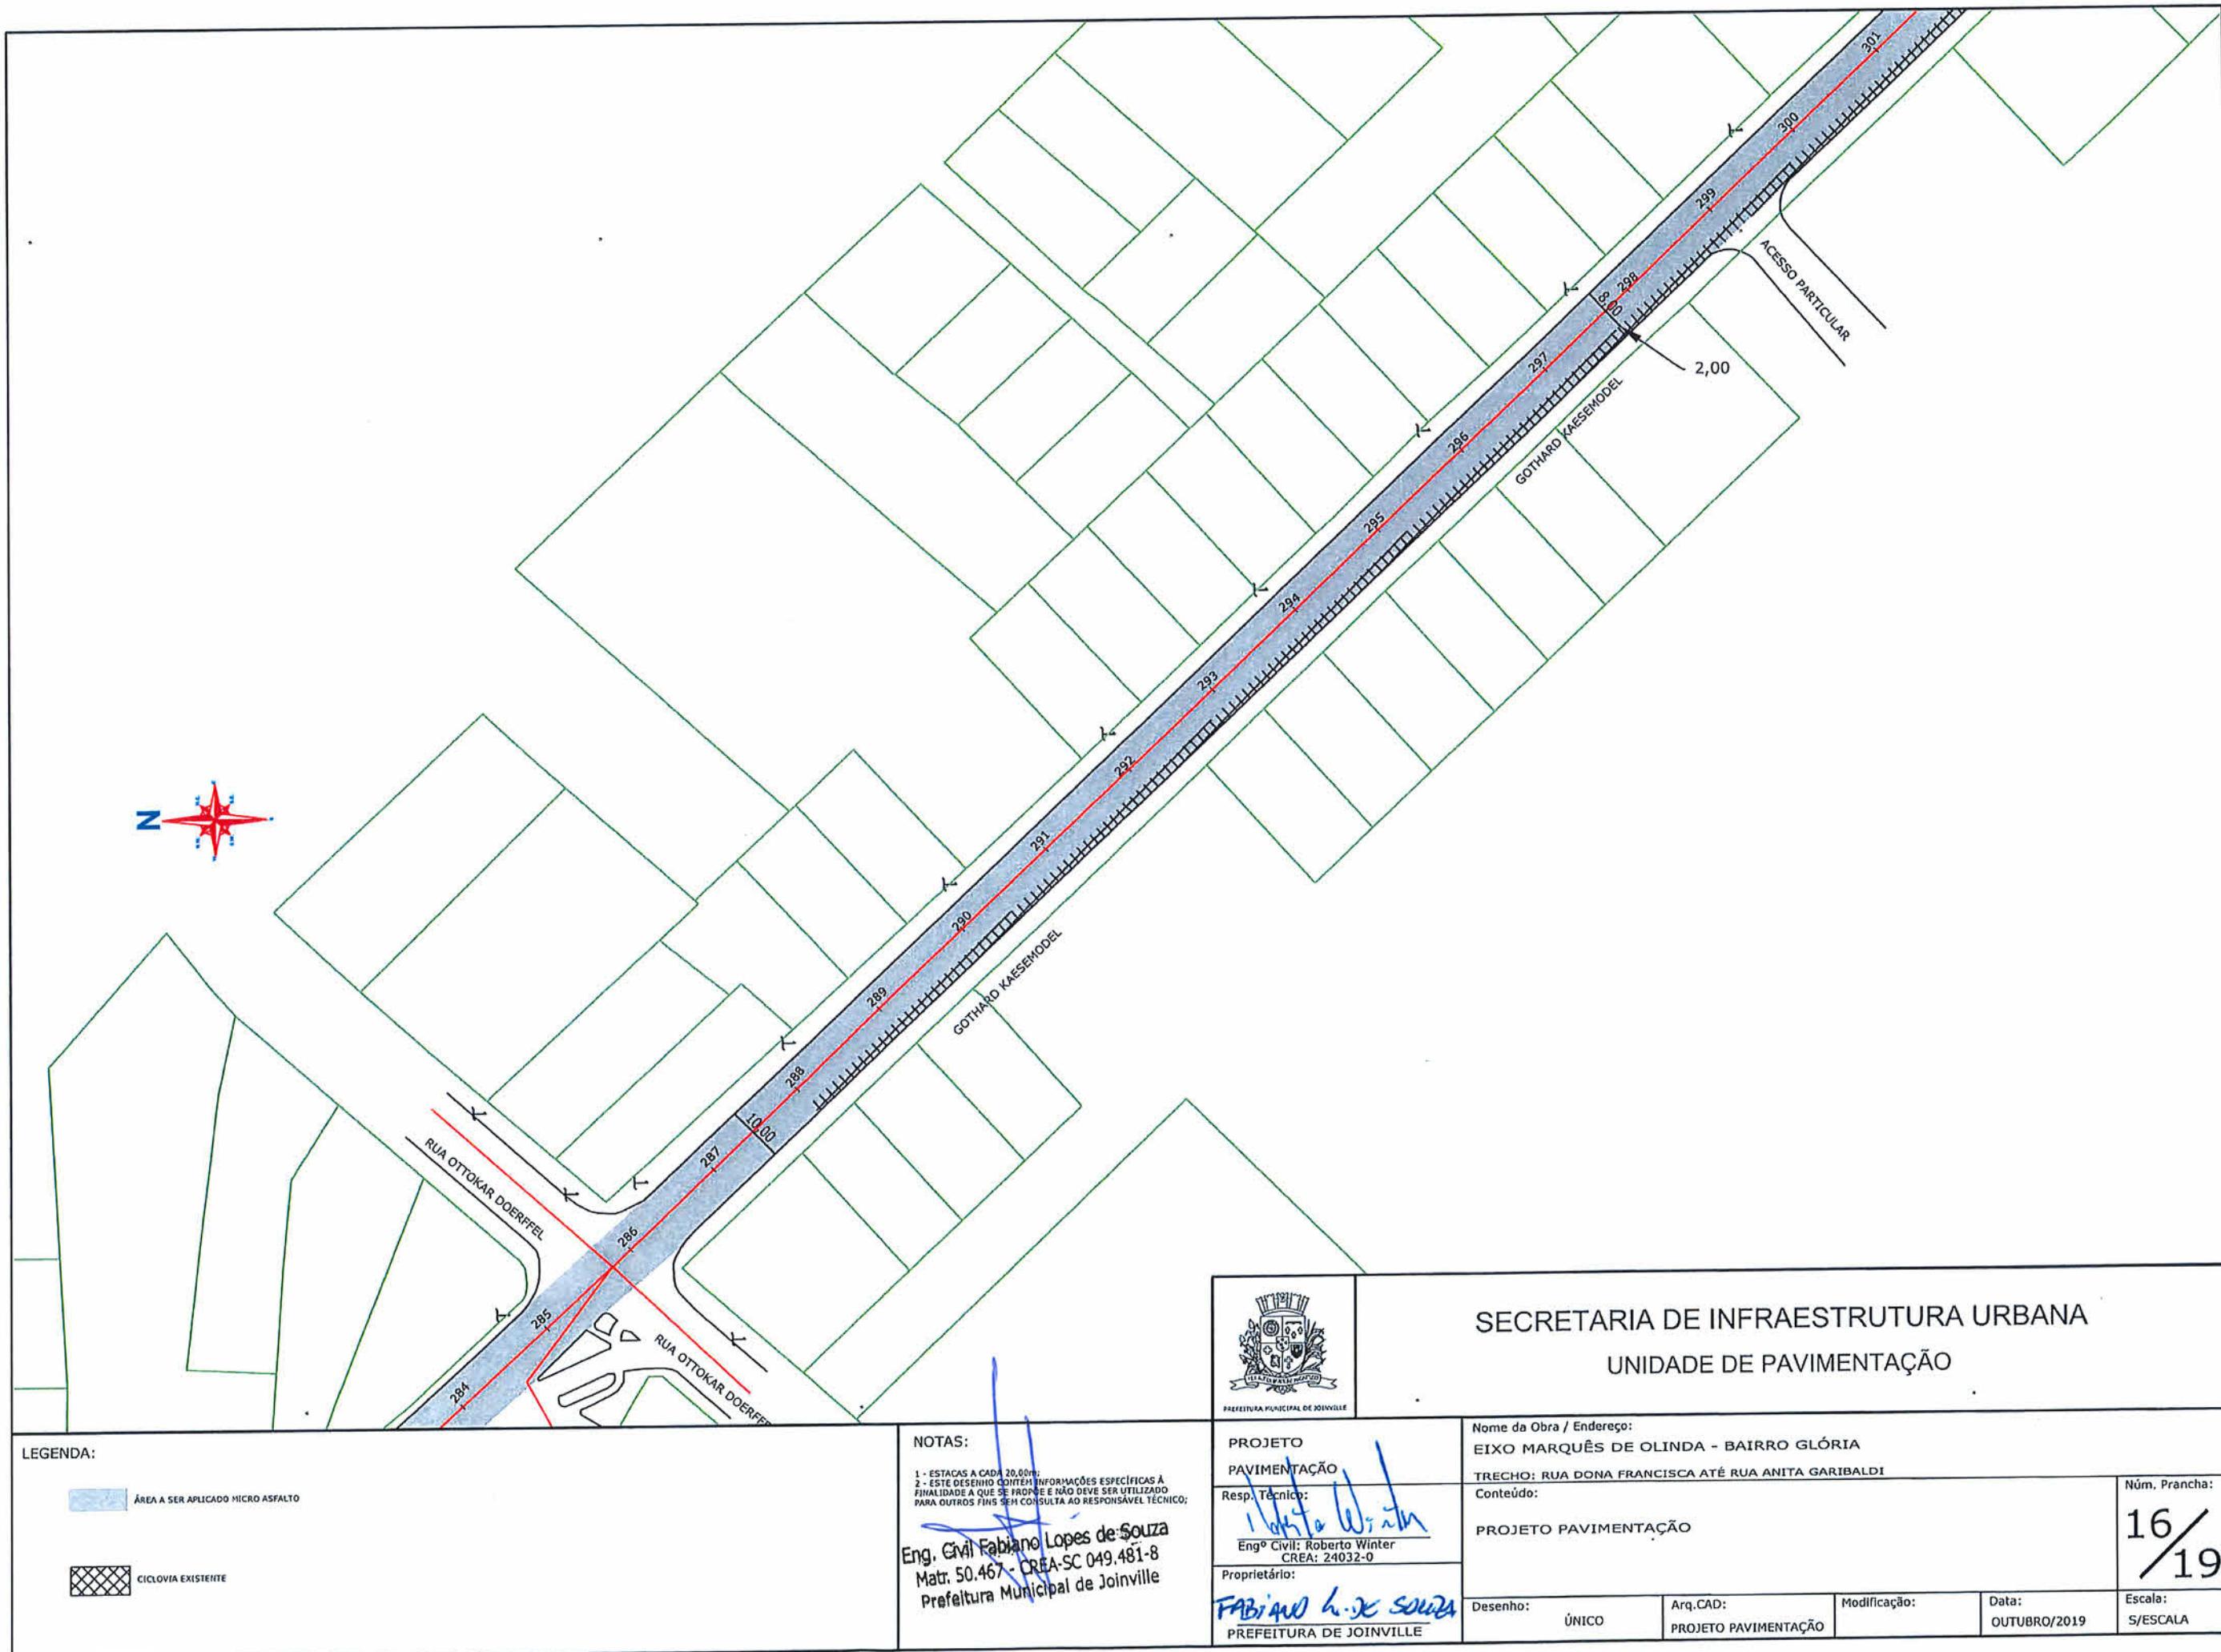



SECRETARIA DE INFRAESTRUTURA URBANA
UNIDADE DE PAVIMENTAÇÃO

LEGENDA:

ÁREA A SER APLICADO MICRO ASFALTO

CICLOVIA EXISTENTE

NOTAS:

- 1 - ESTACAS A CADA 20,00m
2 - ESTE DESENHO CONTÉM INFORMAÇÕES ESPECÍFICAS À
FINALIDADE A QUE SE PROPÓS E NÃO DEVE SER UTILIZADO
PARA OUTROS FINS SEM CONSENTIMENTO DO RESPONSÁVEL TÉCNICO;

Eng. Civil Fabiano Lopes de Souza
Matr. 50.467 - CREA/SC 049.481-8
Prefeitura Municipal de Joinville

PROJETO
PAVIMENTAÇÃO

Resp. Técnico:

Roberto Winter
CREA: 24032-0

Proprietário:

FABIANO L. DE SOUZA
PREFEITURA DE JOINVILLE

Nome da Obra / Endereço:
EIXO MARQUÊS DE OLINDA - BAIRRO GLÓRIA
TRECHO: RUA DONA FRANCISCA ATÉ RUA ANITA GARIBALDI


Conteúdo:

PROJETO PAVIMENTAÇÃO

N.º Prancha:

17 / 19

Desenho: ÚNICO Arq.CAD: PROJETO PAVIMENTAÇÃO Modificação: Data: OUTUBRO/2019 Escala: S/ESCALA

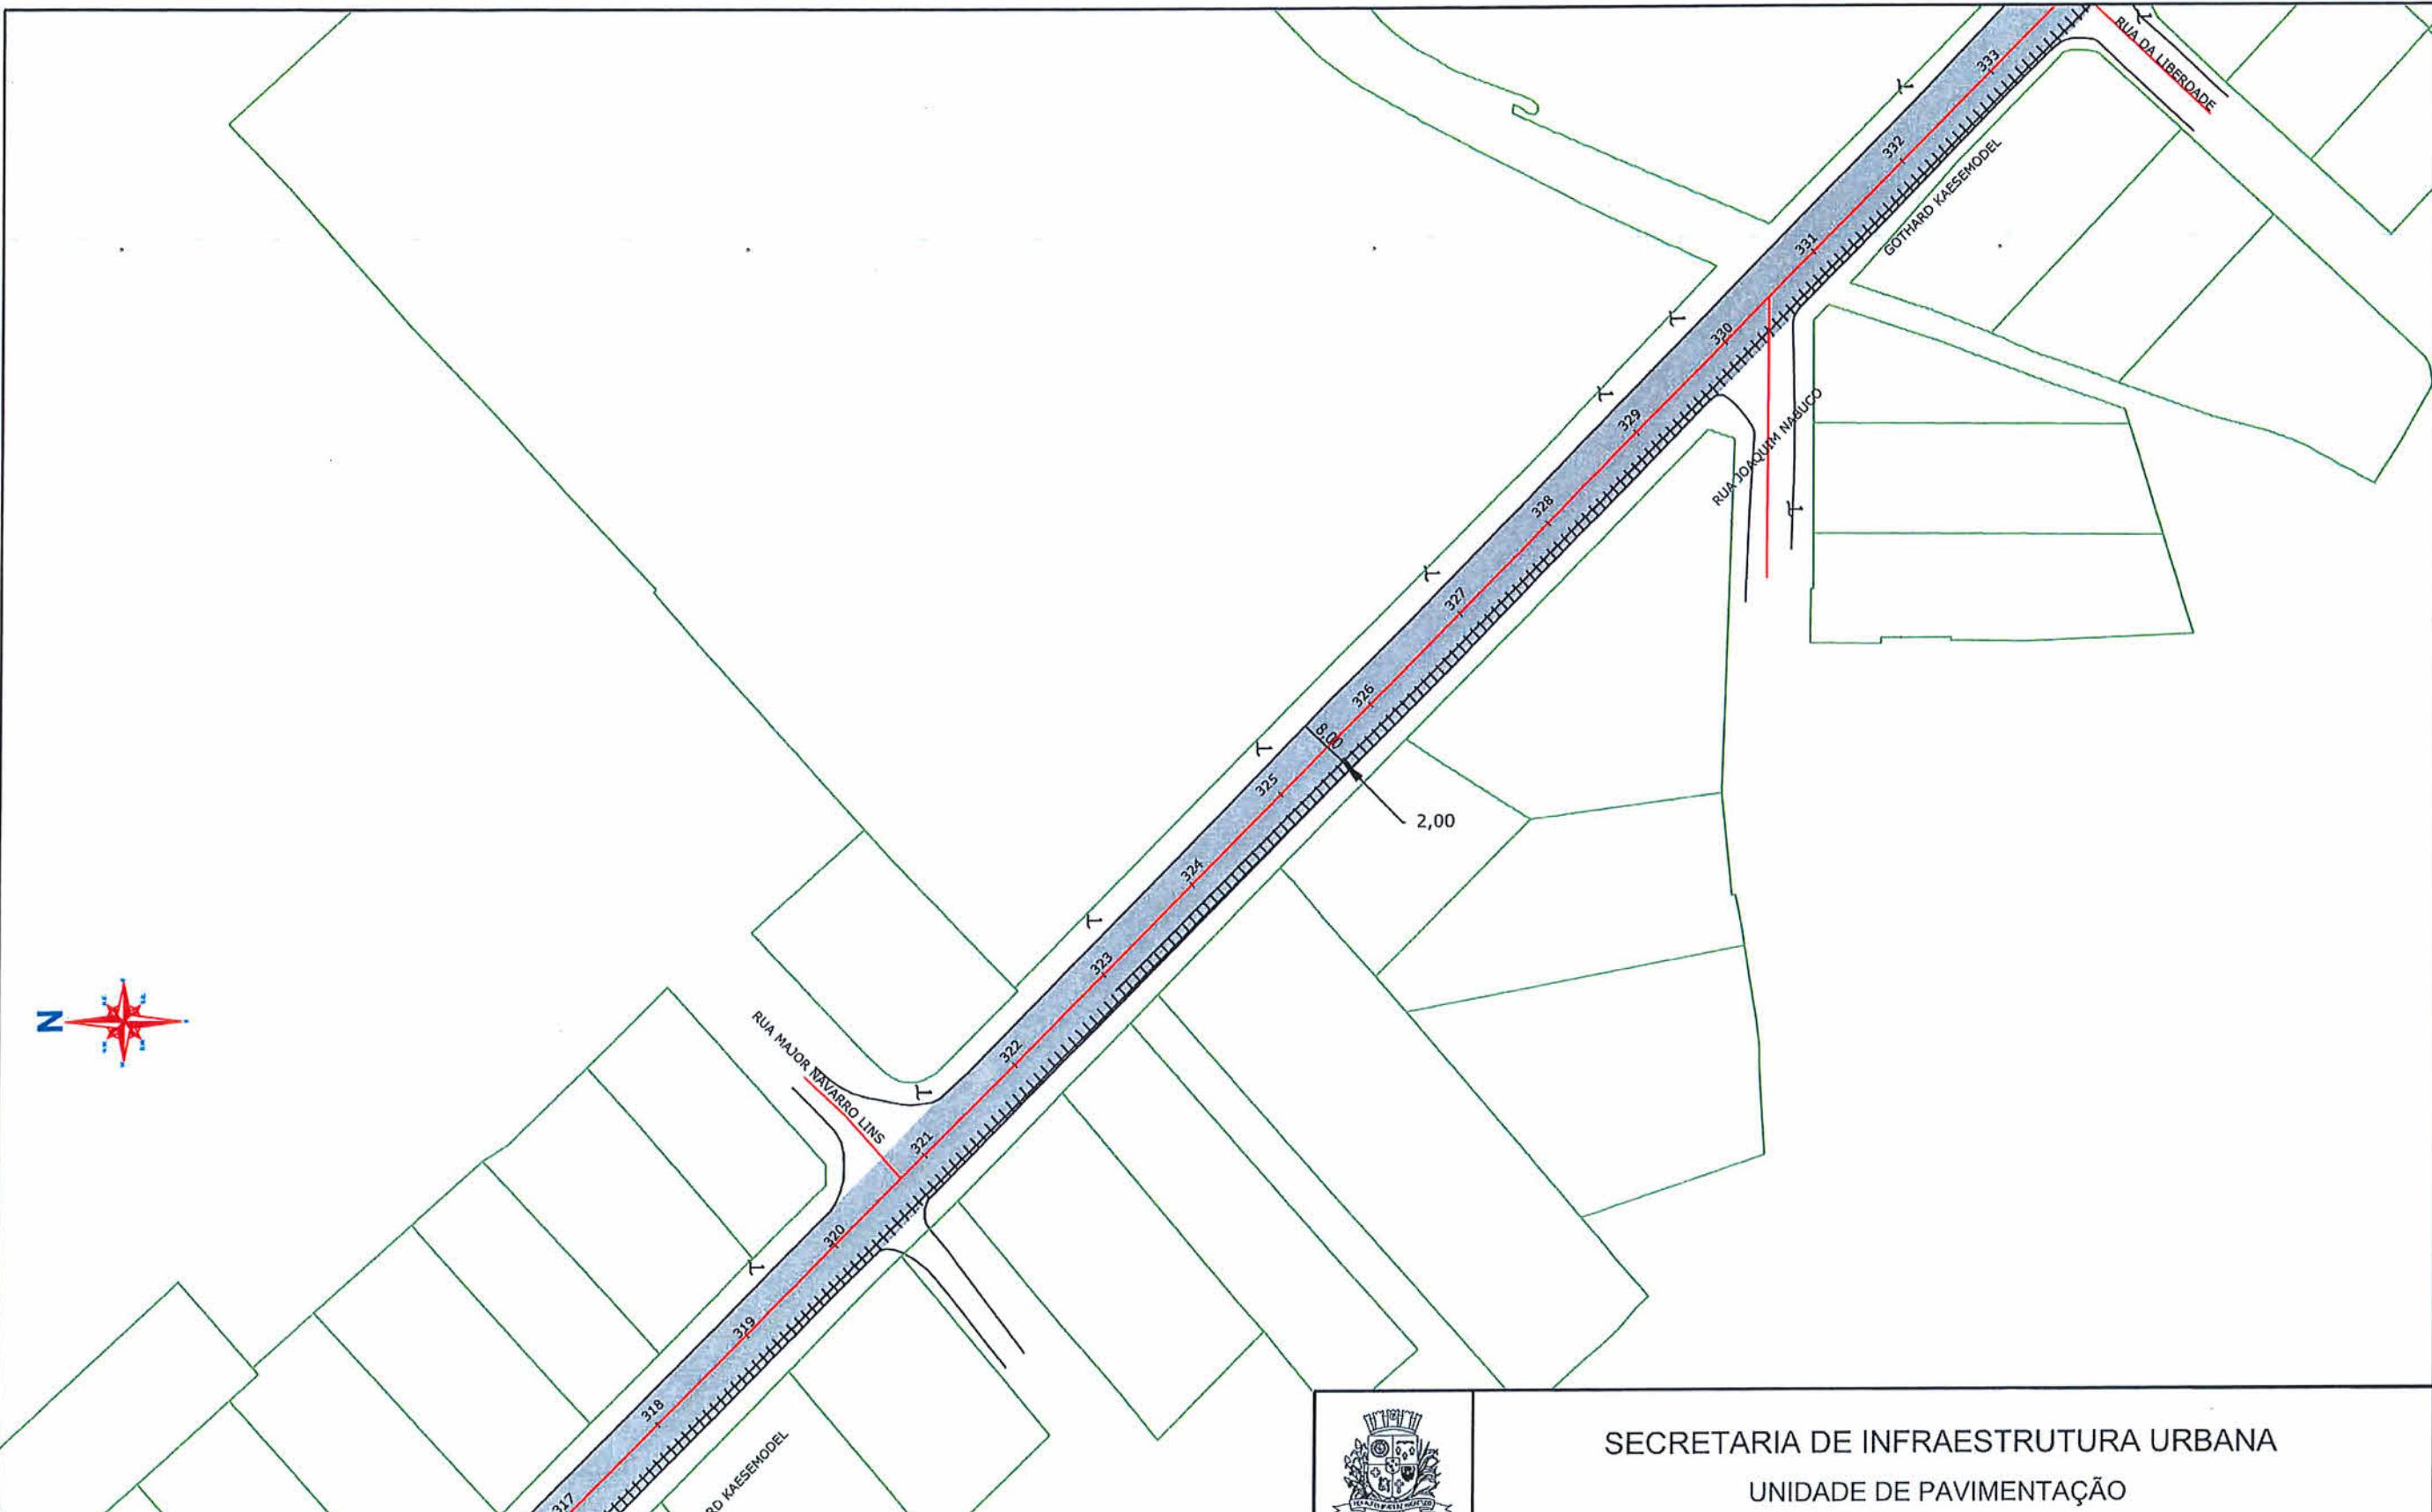

PREFEITURA MUNICIPAL DE JOINVILLE

SECRETARIA DE INFRAESTRUTURA URBANA
UNIDADE DE PAVIMENTAÇÃO

LEGENDA:

ÁREA A SER APPLICADO MICRO ASFALTO

CICLOVIA EXISTENTE

NOTAS:

- 1 - ESTACAS A CADA 20,00m;
- 2 - ESTE DESENHO CONTEM INFORMAÇÕES ESPECÍFICAS À FINALIDADE A QUE SEPELADE E NÃO DEVE SER UTILIZADO PARA OUTROS FINS SEM CONSULTA AO RESPONSÁVEL TÉCNICO;

Eng. Civil Fabiano Lopes de Souza
Matr. 50.467 - CREA-SC 049.481-8
Prefeitura Municipal de Joinville

PROJETO
PAVIMENTAÇÃO

Resp. Técnico:

Proprietário:

FABIANO L. DE SOUZA
PREFEITURA DE JOINVILLE


Nome da Obra / Endereço:
EIXO MARQUÊS DE OLINDA - BAIRRO GLÓRIA
TRECHO: RUA DONA FRANCISCA ATÉ RUA ANITA GARIBALDI

Conteúdo:


PROJETO PAVIMENTAÇÃO

Desenho: ÚNICO Arq.CAD: PROJETO PAVIMENTAÇÃO Modificação: Data: OUTUBRO/2019 Escala: S/ESCALA


Nºm. Prancha:
18 / 19

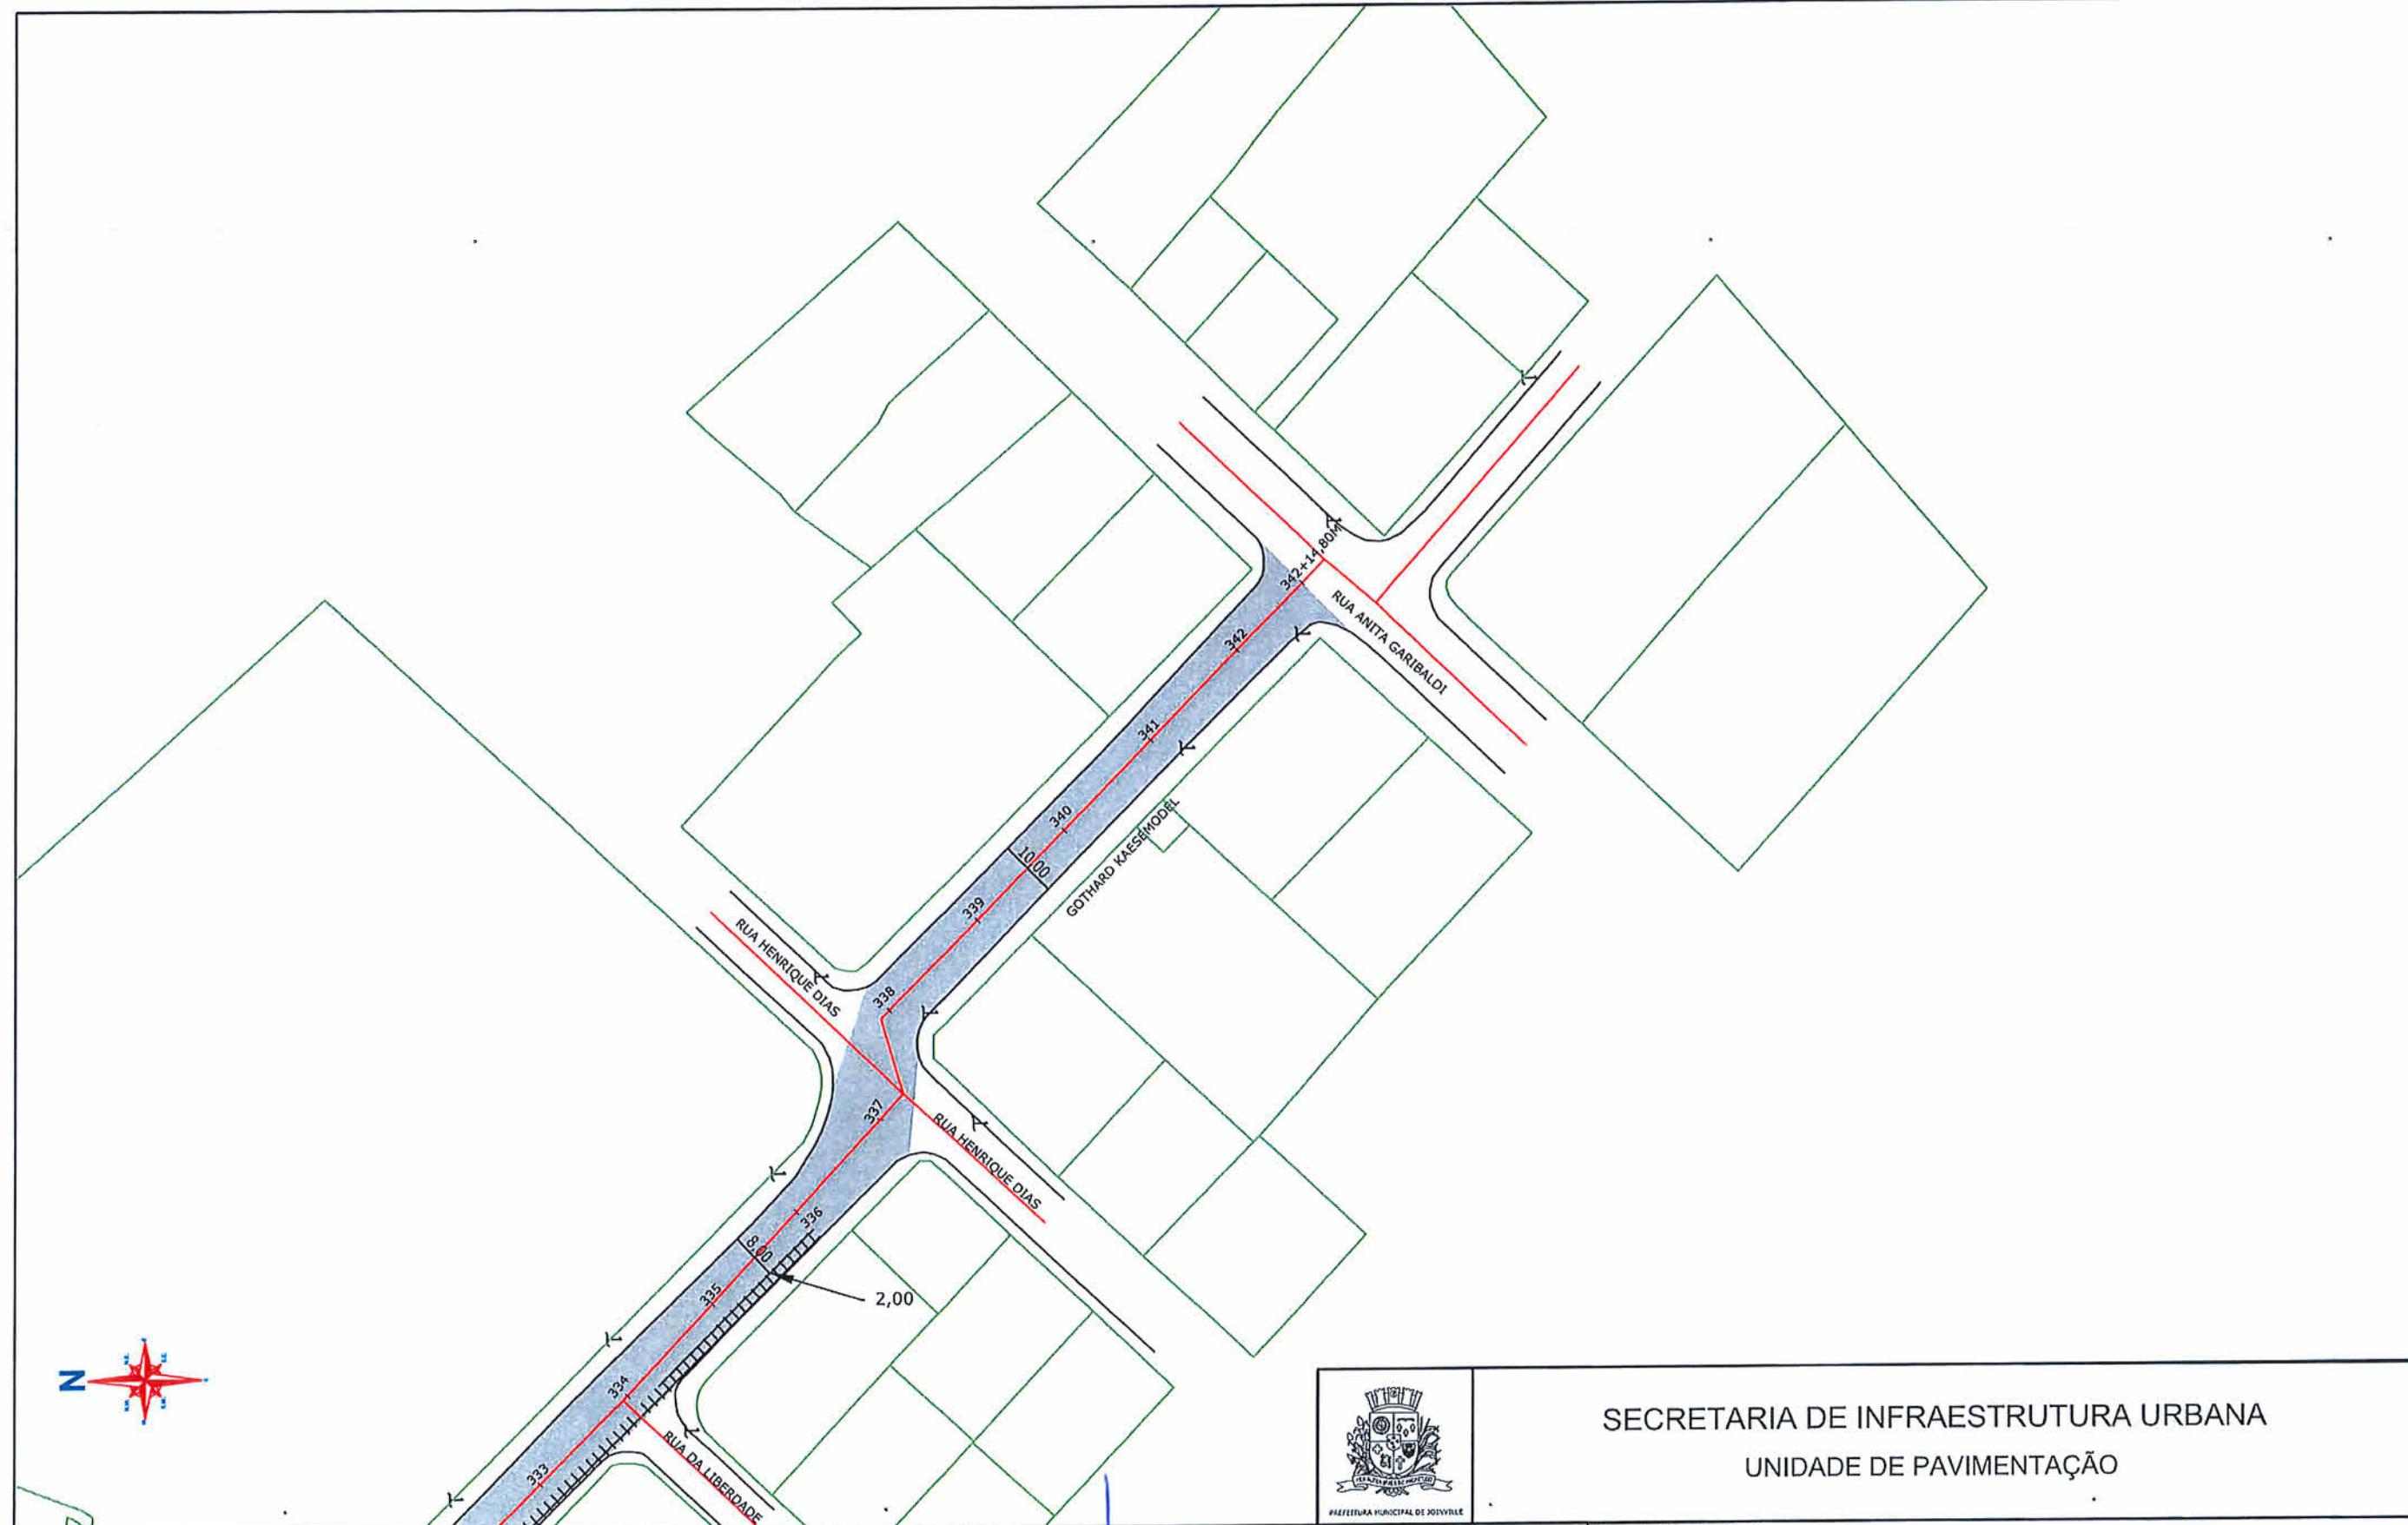

LEGENDA:		NOTAS:	PROJETO	Nome da Obra / Endereço:		
ÁREA A SER APLICADO MICRO ASFALTO	CICLOVIA EXISTENTE	<p>1 - ESTACAS A CADA 20,00m; 2 - ESTE DESENHO CONTÉM INFORMAÇÕES ESPECÍFICAS À FINALIDADE A QUE SE PROPÓE E NÃO DEVE SER UTILIZADO PARA OUTROS FINS SEM CONSULTA AO RESPONSÁVEL TÉCNICO;</p> <p>Eng. Civil Fabiano Lopes de Souza Matr. 50.467 - CREA-SC 049.481-8 Prefeitura Municipal de Joinville</p> <p>Fabiano L. de Souza PREFEITURA DE JOINVILLE</p>	PAVIMENTAÇÃO <p>Resp. Técnico: Roberto Winter Engº Civil: Roberto Winter CREA: 24032-0</p> <p>Proprietário:</p> <p>Fabiano L. de Souza PREFEITURA DE JOINVILLE</p>	EIXO MARQUÊS DE OLINDA - BAIRRO GLÓRIA		
		TRECHO: RUA DONA FRANCISCA ATÉ RUA ANITA GARIBOLDI	PROJETO PAVIMENTAÇÃO		Núm. Prancha: 19 / 19	
			Desenho: ÚNICO	Arq.CAD: PROJETO PAVIMENTAÇÃO	Modificação: Data: OUTUBRO/2019	Escala: S/ESCALA

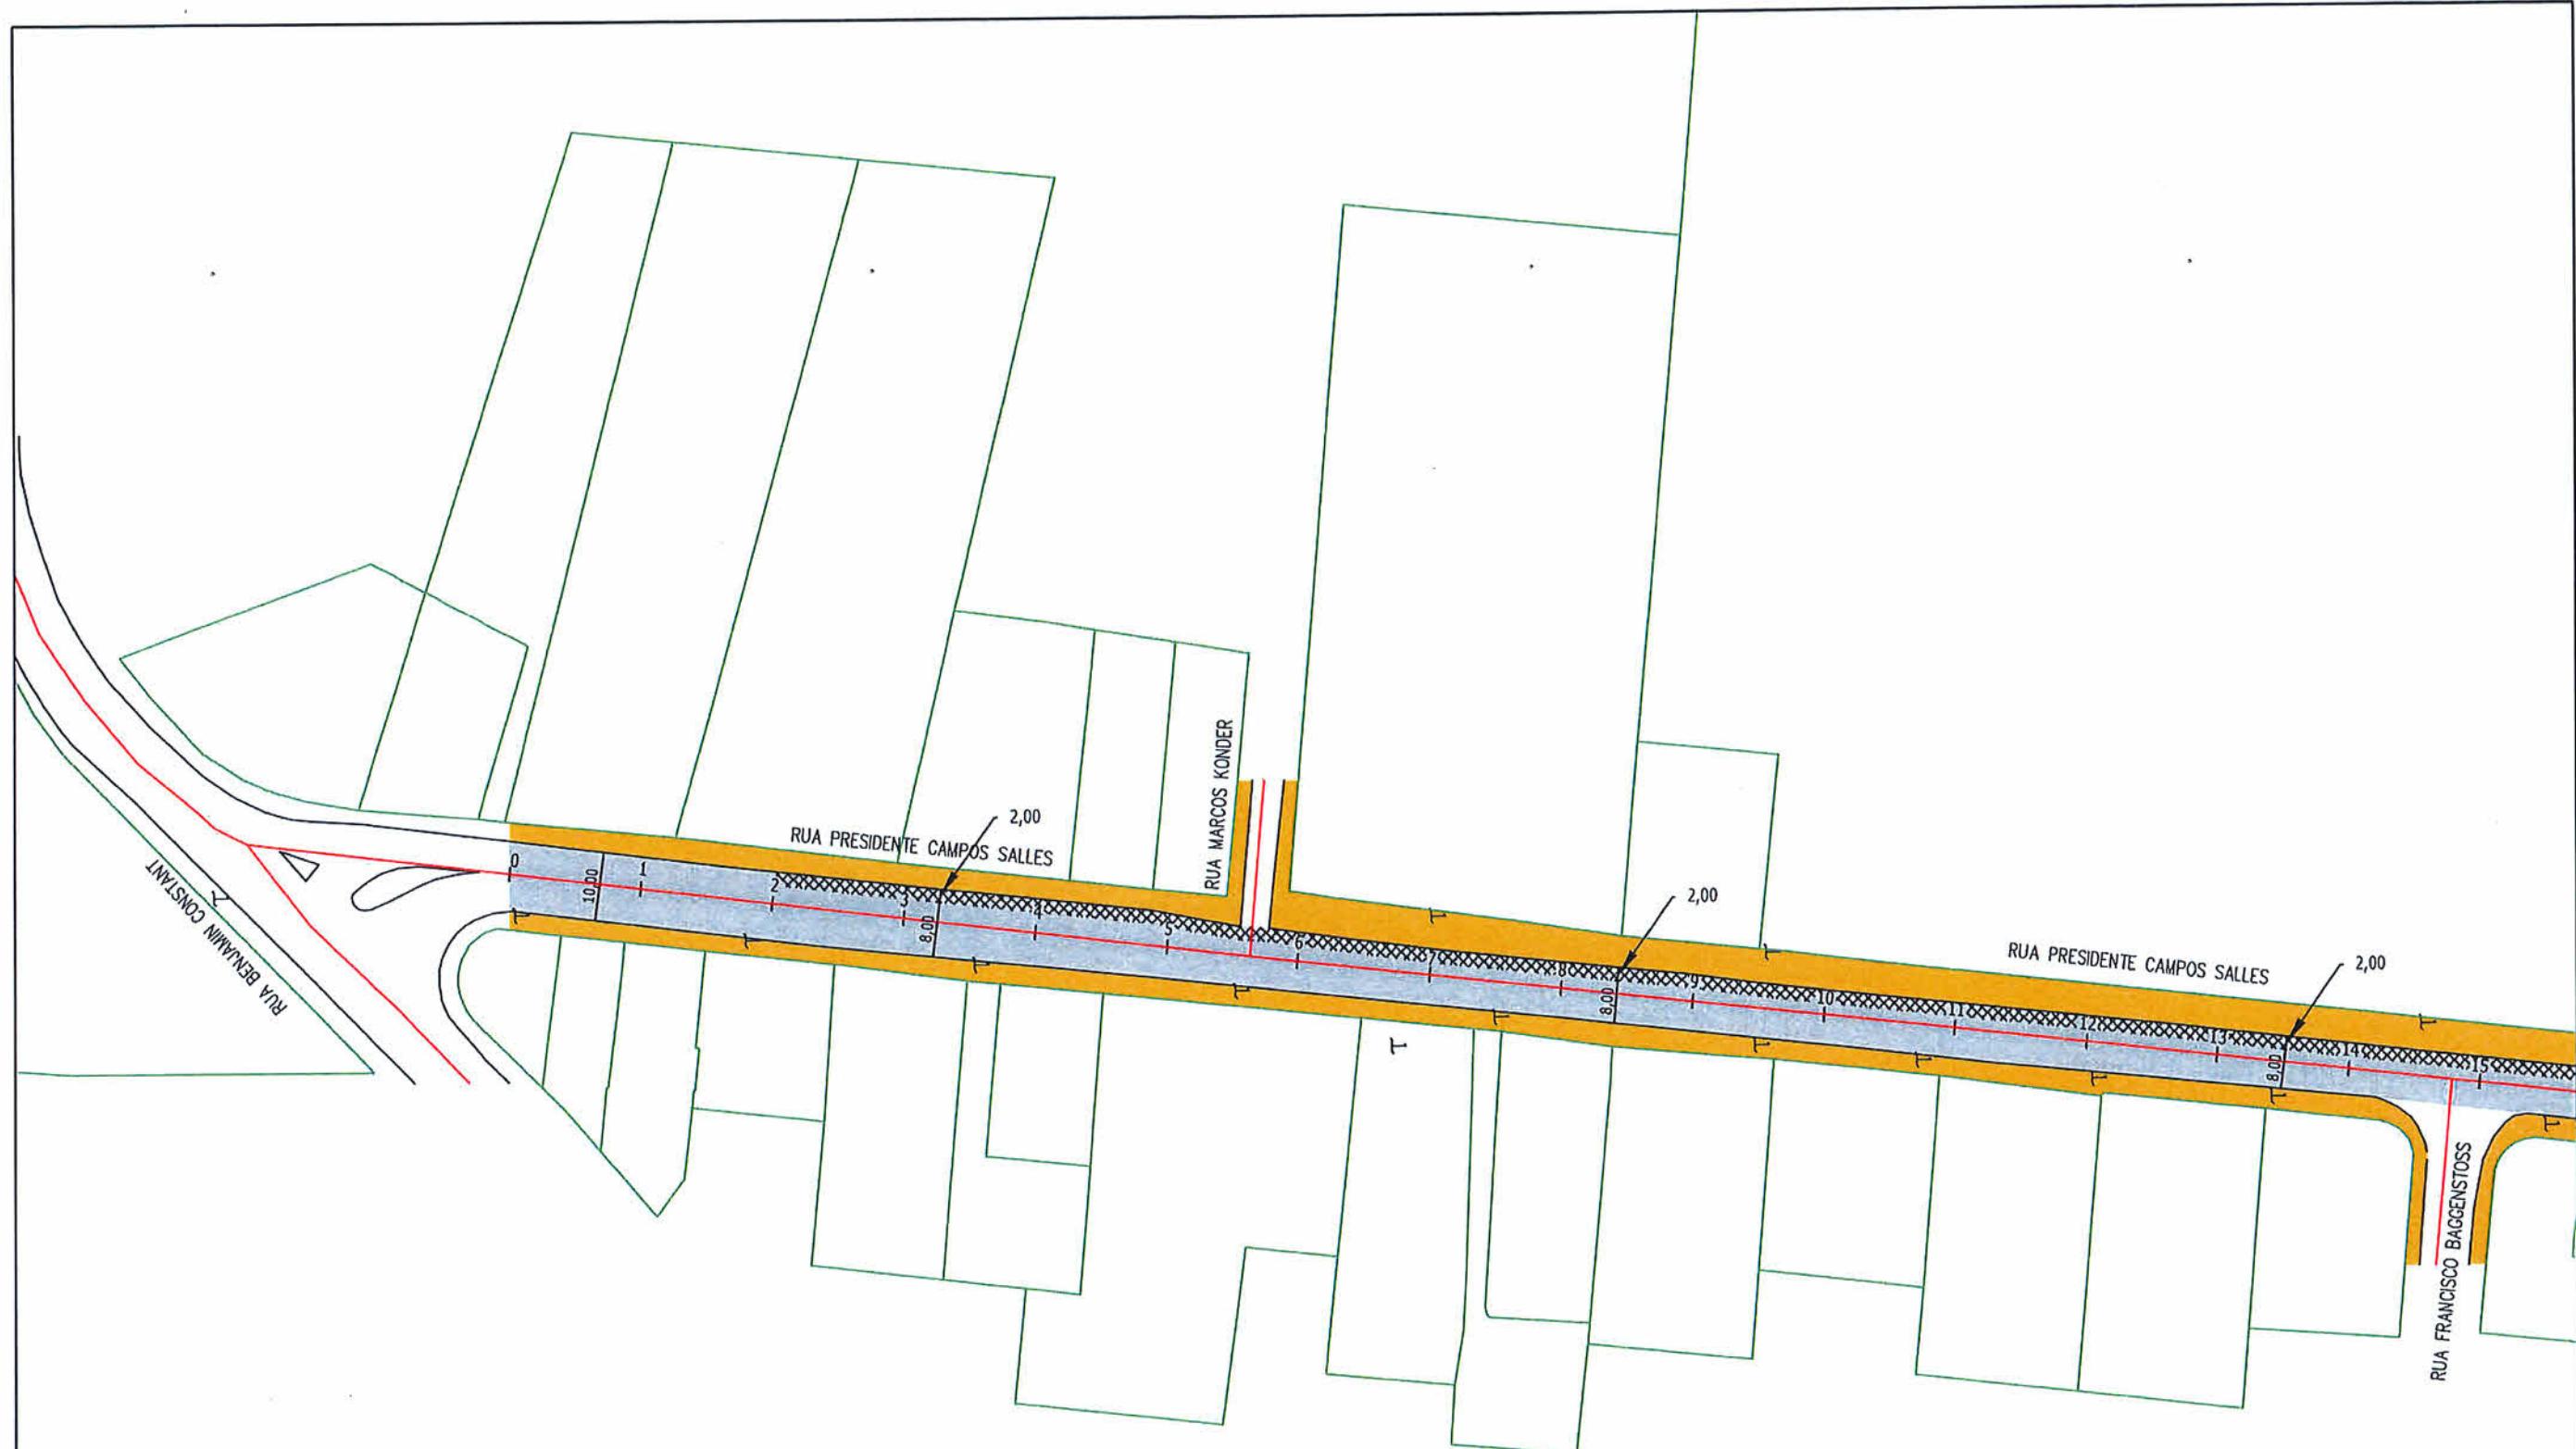

LEGENDA:

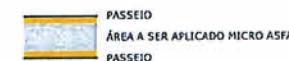

NOTAS:

1 - ESTACAS A CADA 30 CM;
2 - ESTE DESENHO CONTÉM INFORMAÇÕES ESPECÍFICAS À
FINALIDADE A QUE SE FERE E NÃO DEVE SER UTILIZADO
PARA OUTROS FINS SEM CONSULTA AO RESPONSÁVEL TÉCNICO;

Eng. Civil Fabiano Lopes de Souza
Matr. 50.467 - CREA-SC 049.481-8
Prefeitura Municipal de Joinville



SECRETARIA DE INFRAESTRUTURA URBANA
UNIDADE DE PAVIMENTAÇÃO

PROJETO
PAVIMENTAÇÃO

Resp. Técnico:
Roberto Winter

Engº Civil: Roberto Winter
CREA: 24032-0

Proprietário:

Fabiano L. de Souza
PREFEITURA DE JOINVILLE

Nome da Obra / Endereço:
RUA PRESIDENTE CAMPOS SALLES - BAIRRO GLÓRIA
TRECHO: RUA BENJAMIN CONSTANT ATÉ ESTACA 30


Conteúdo:

PROJETO PAVIMENTAÇÃO


Desenho:	ÚNICO	Arq.CAD:	PROJETO PAVIMENTAÇÃO	Modificação:	Data:	OUTUBRO/2019
Escala:	S/ESCALA					


N.º Prancha:
01 / 02




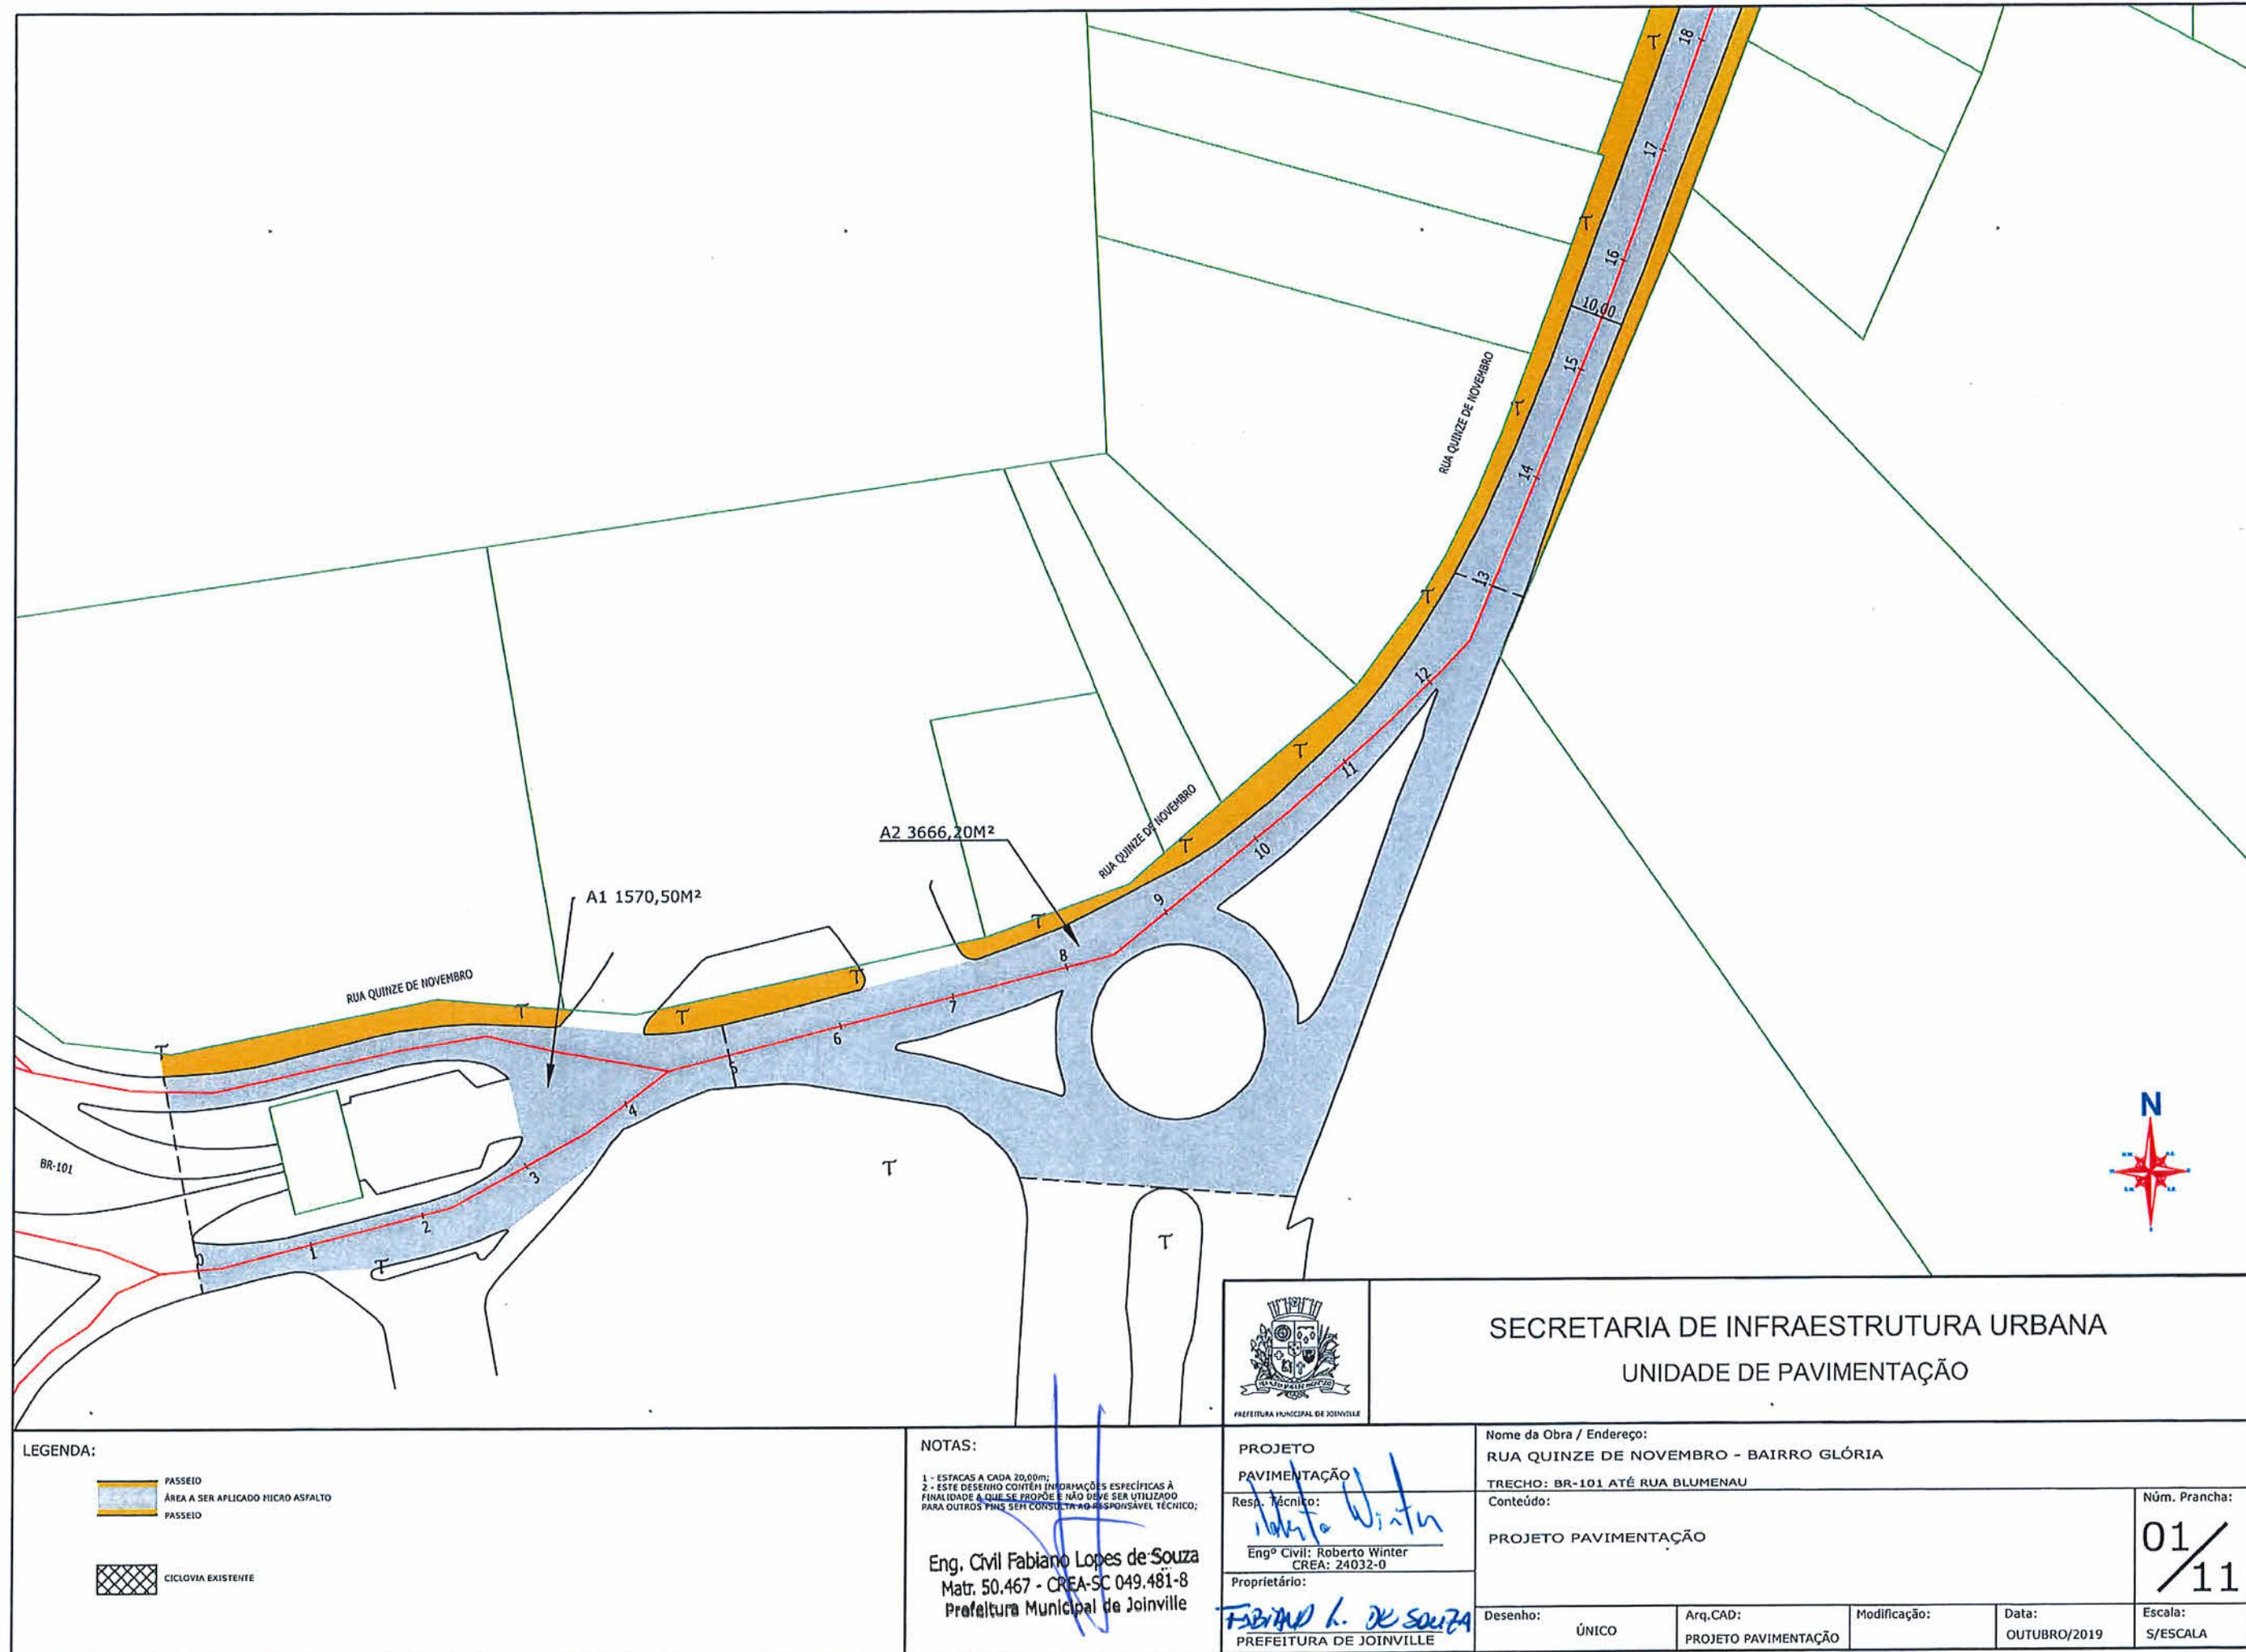





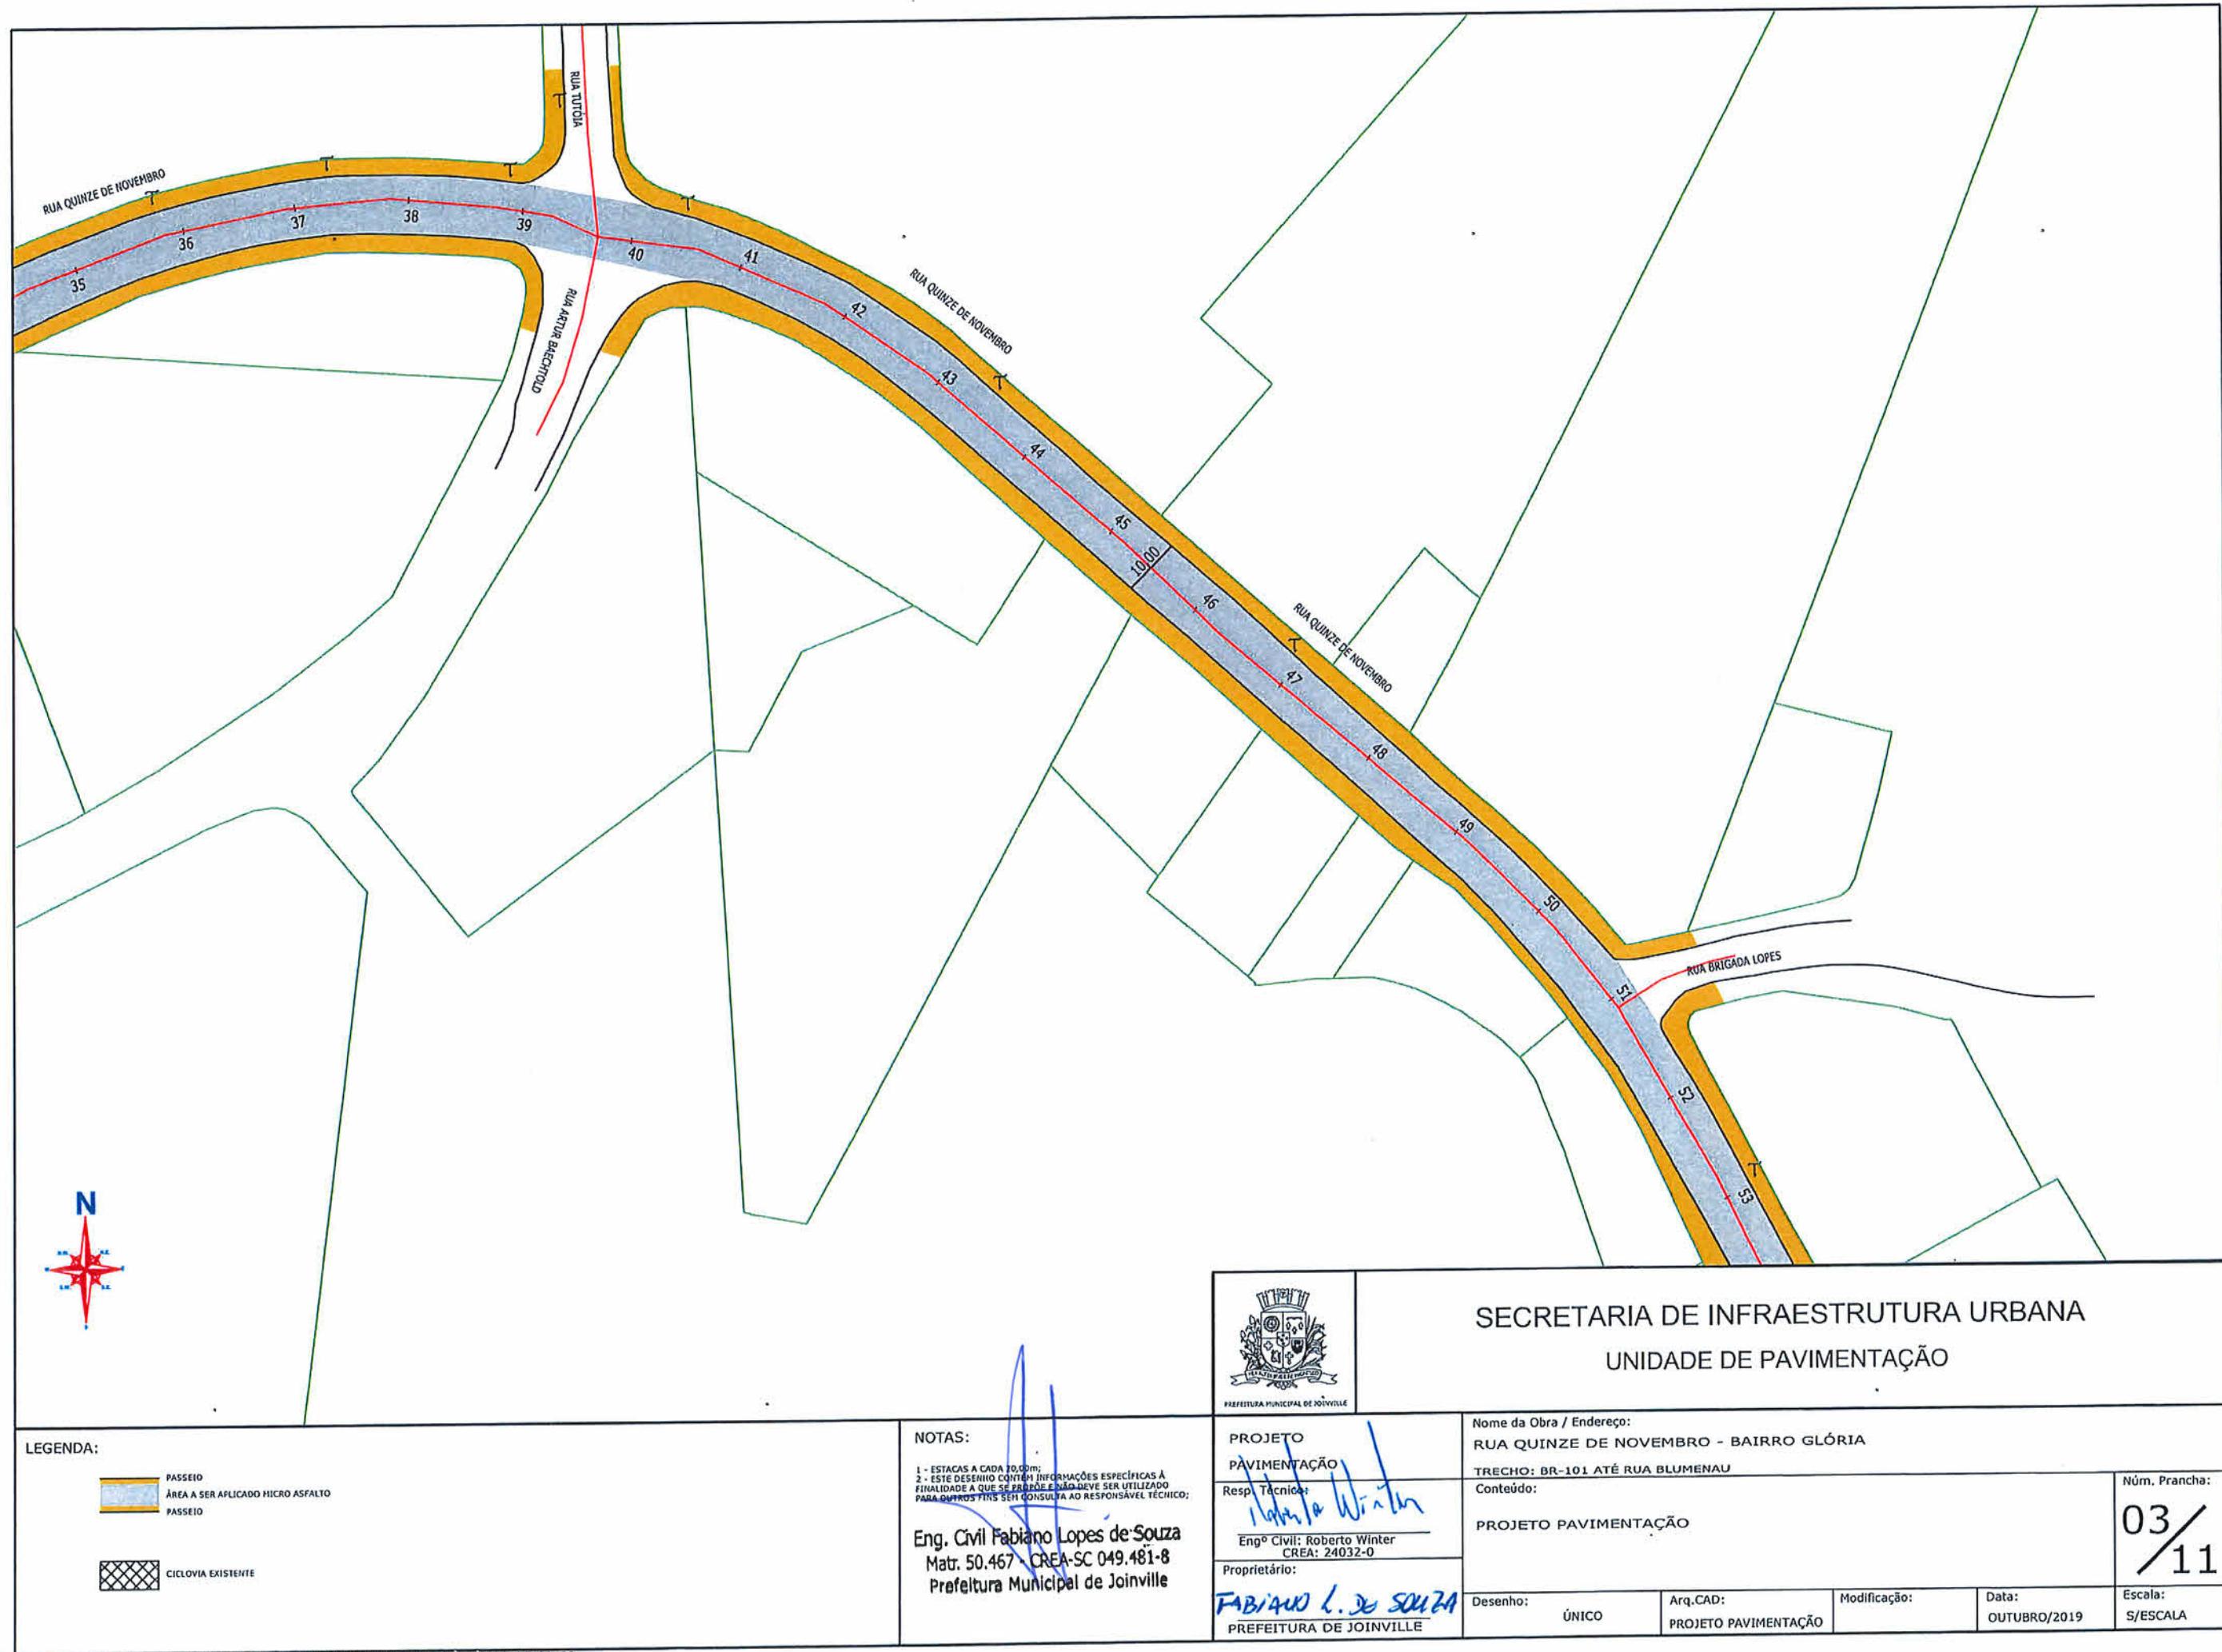

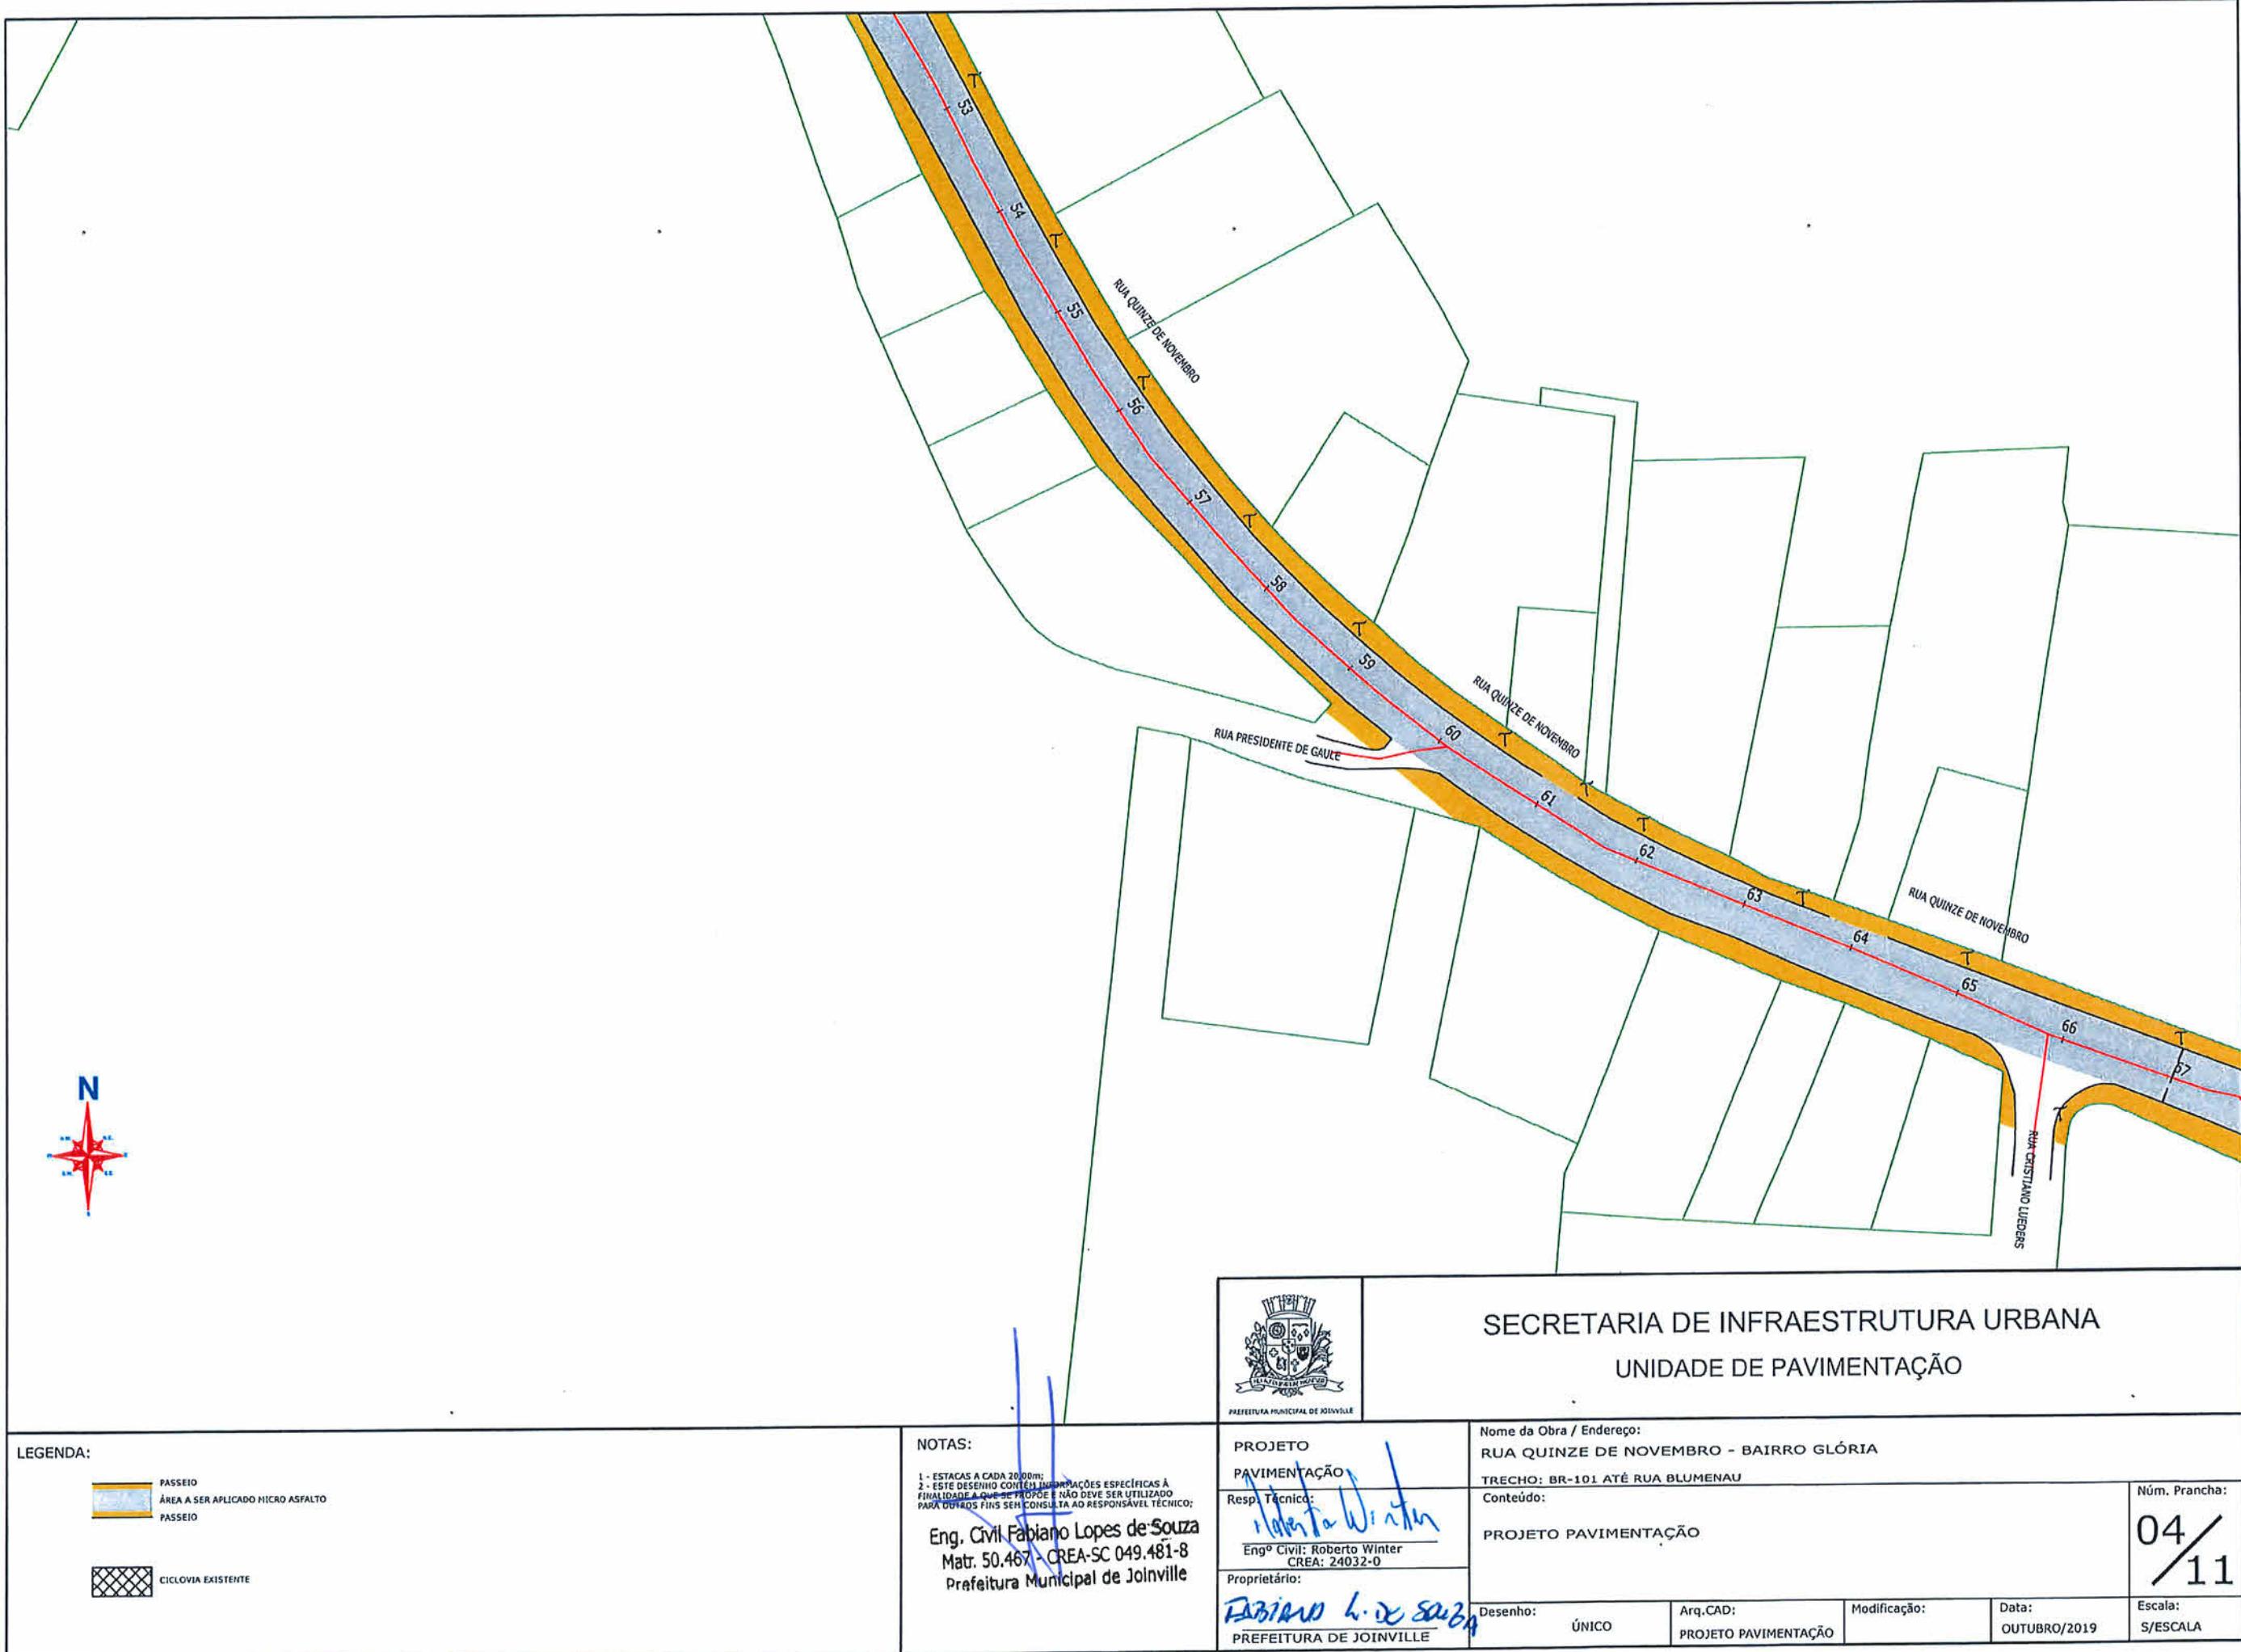

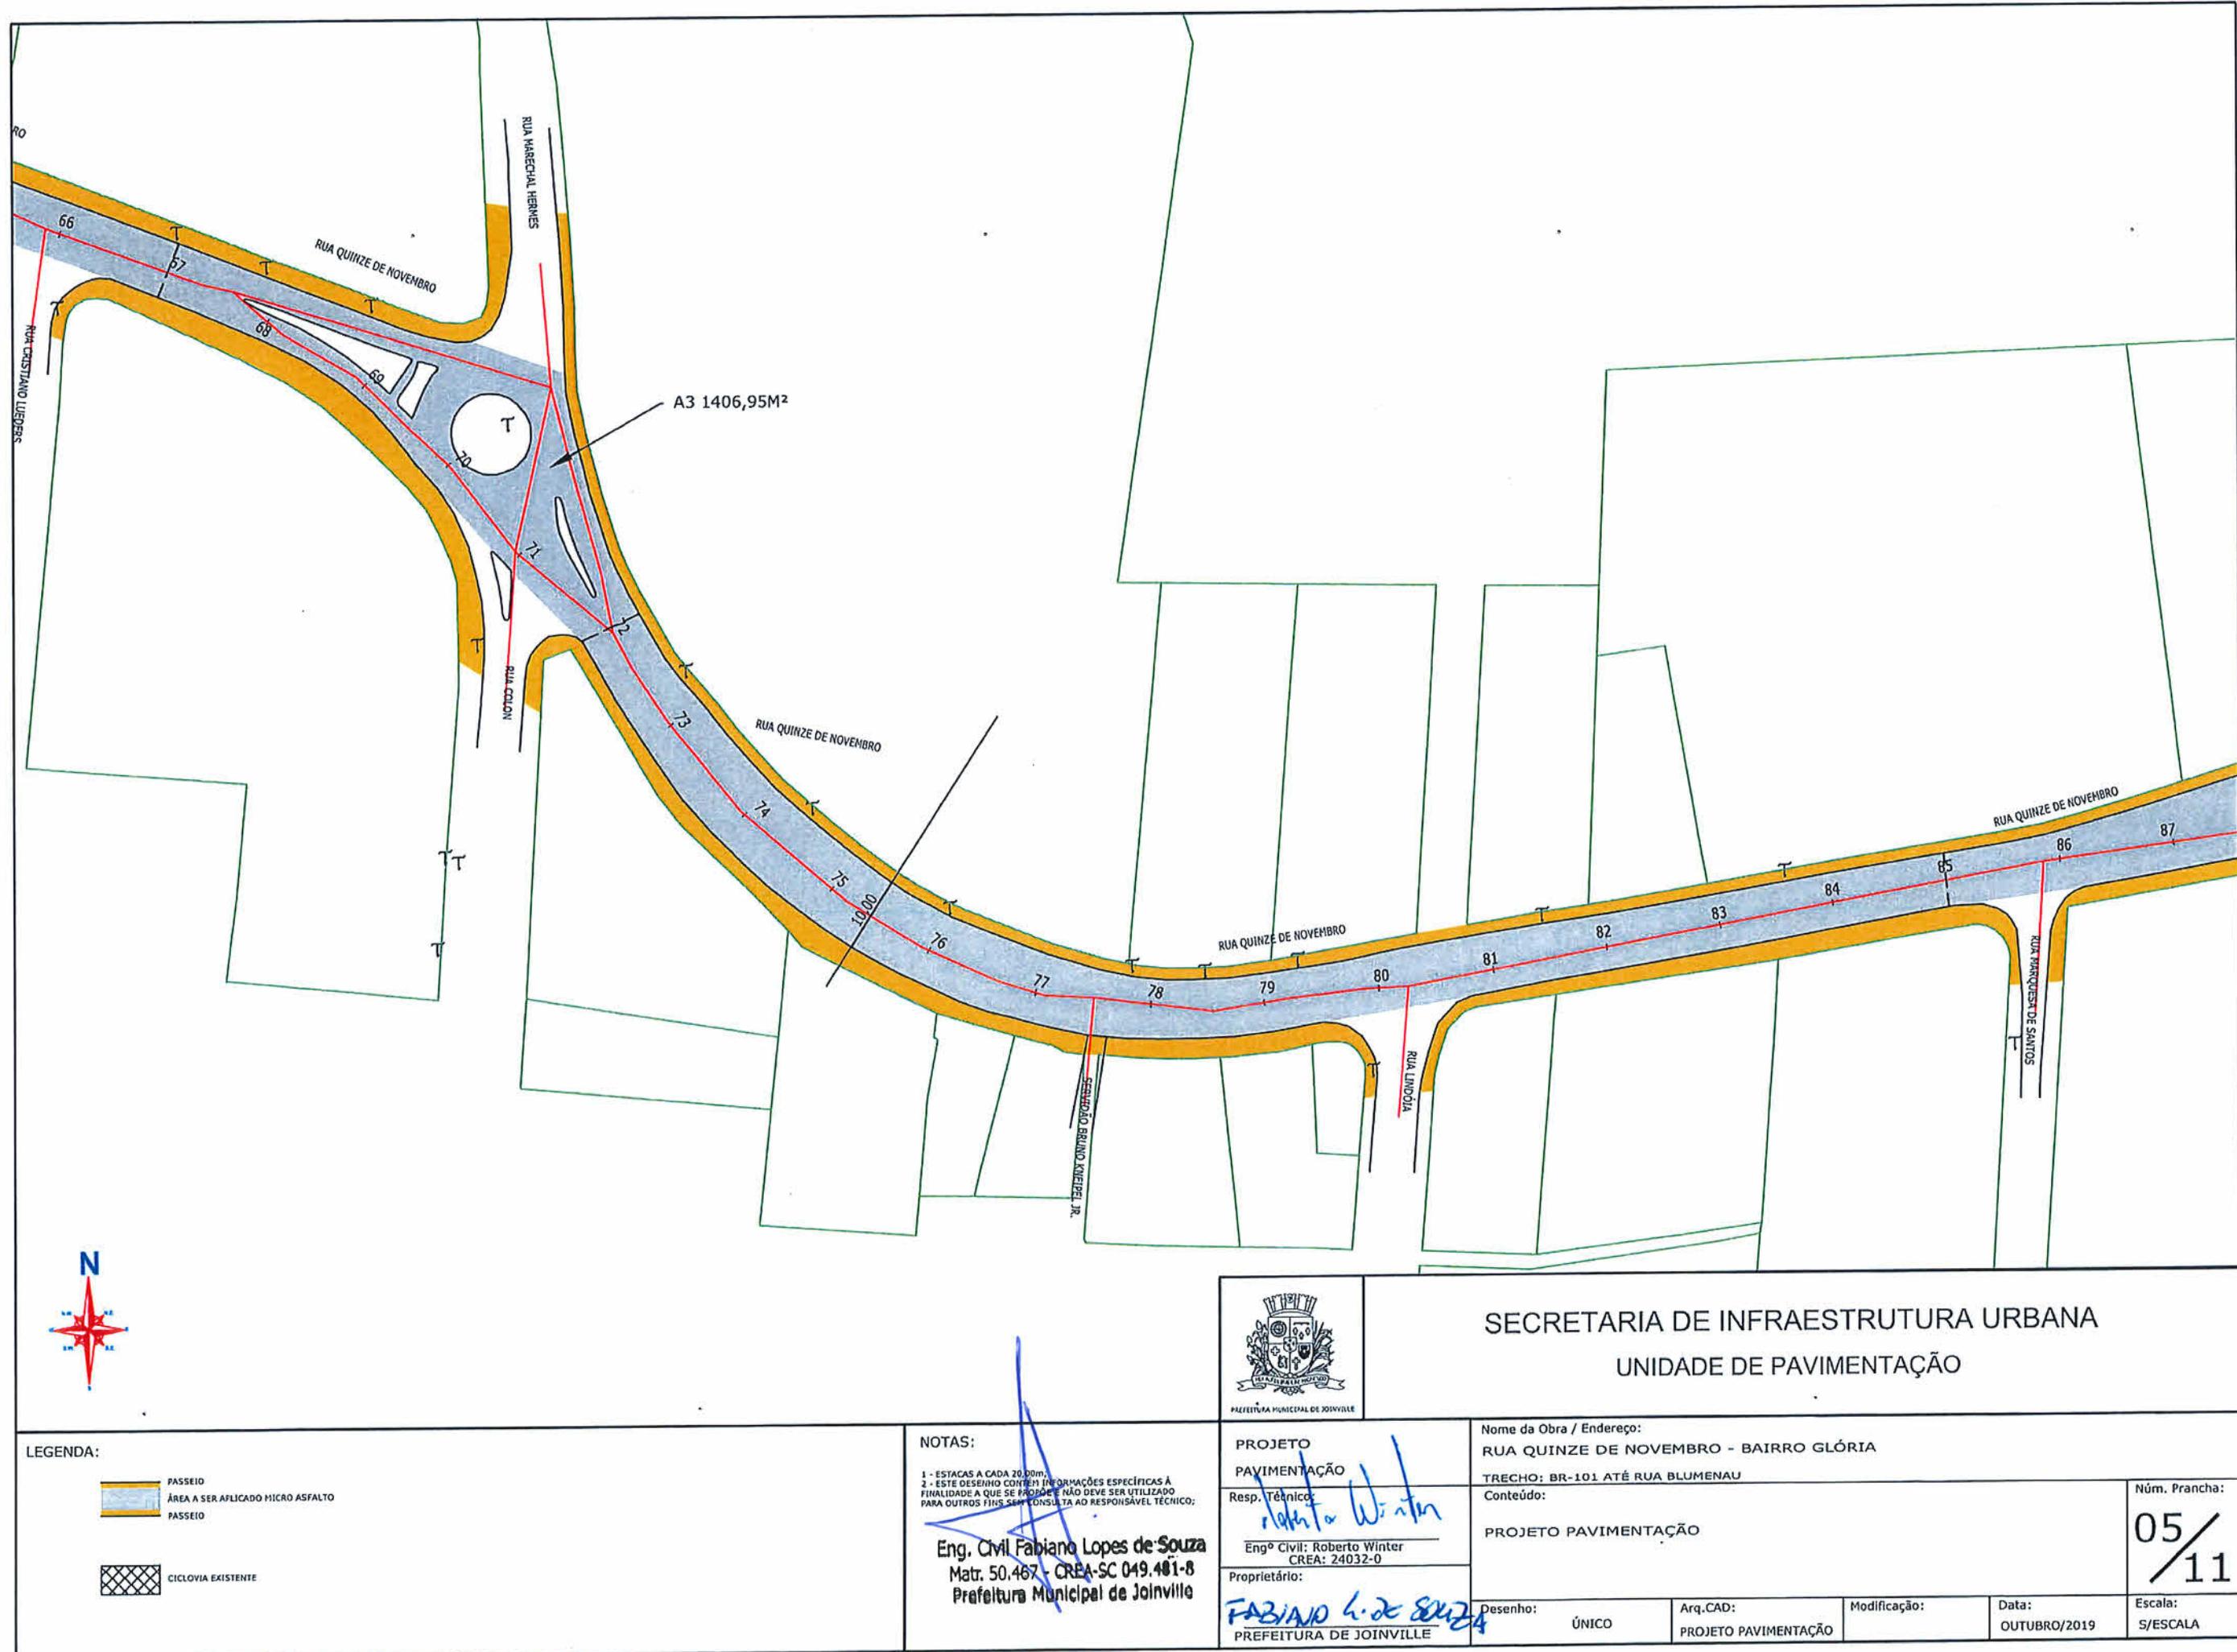

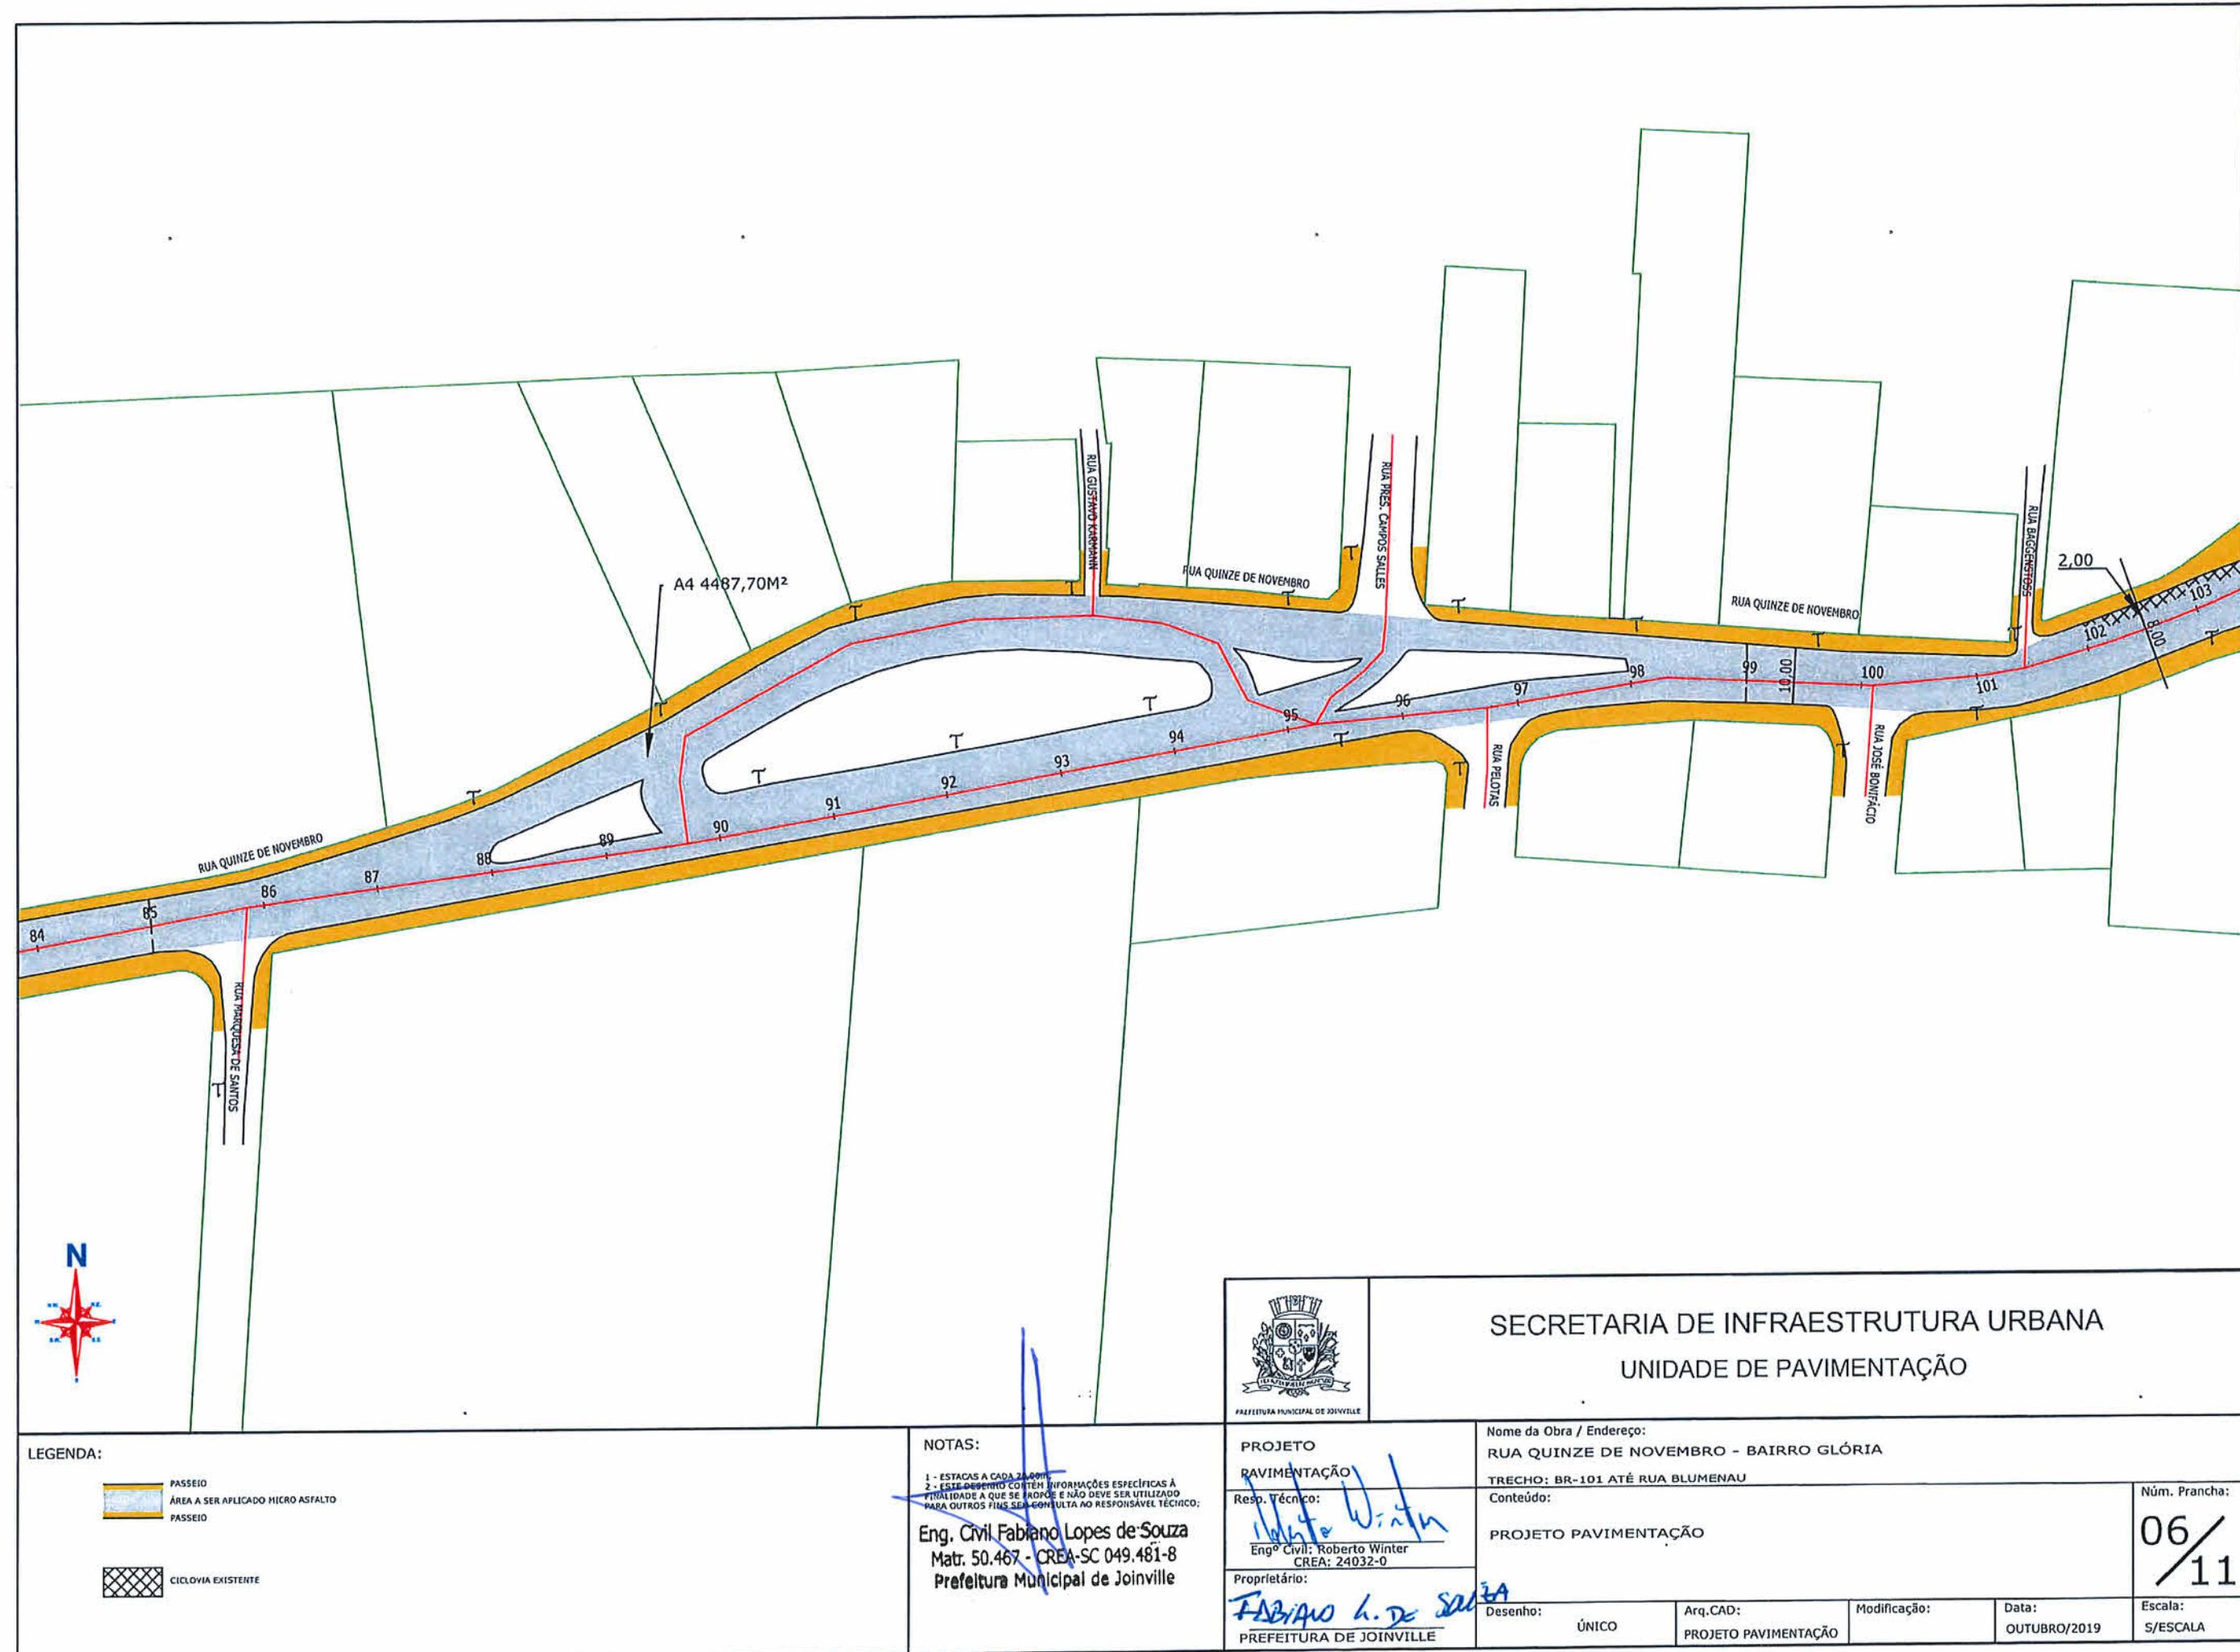

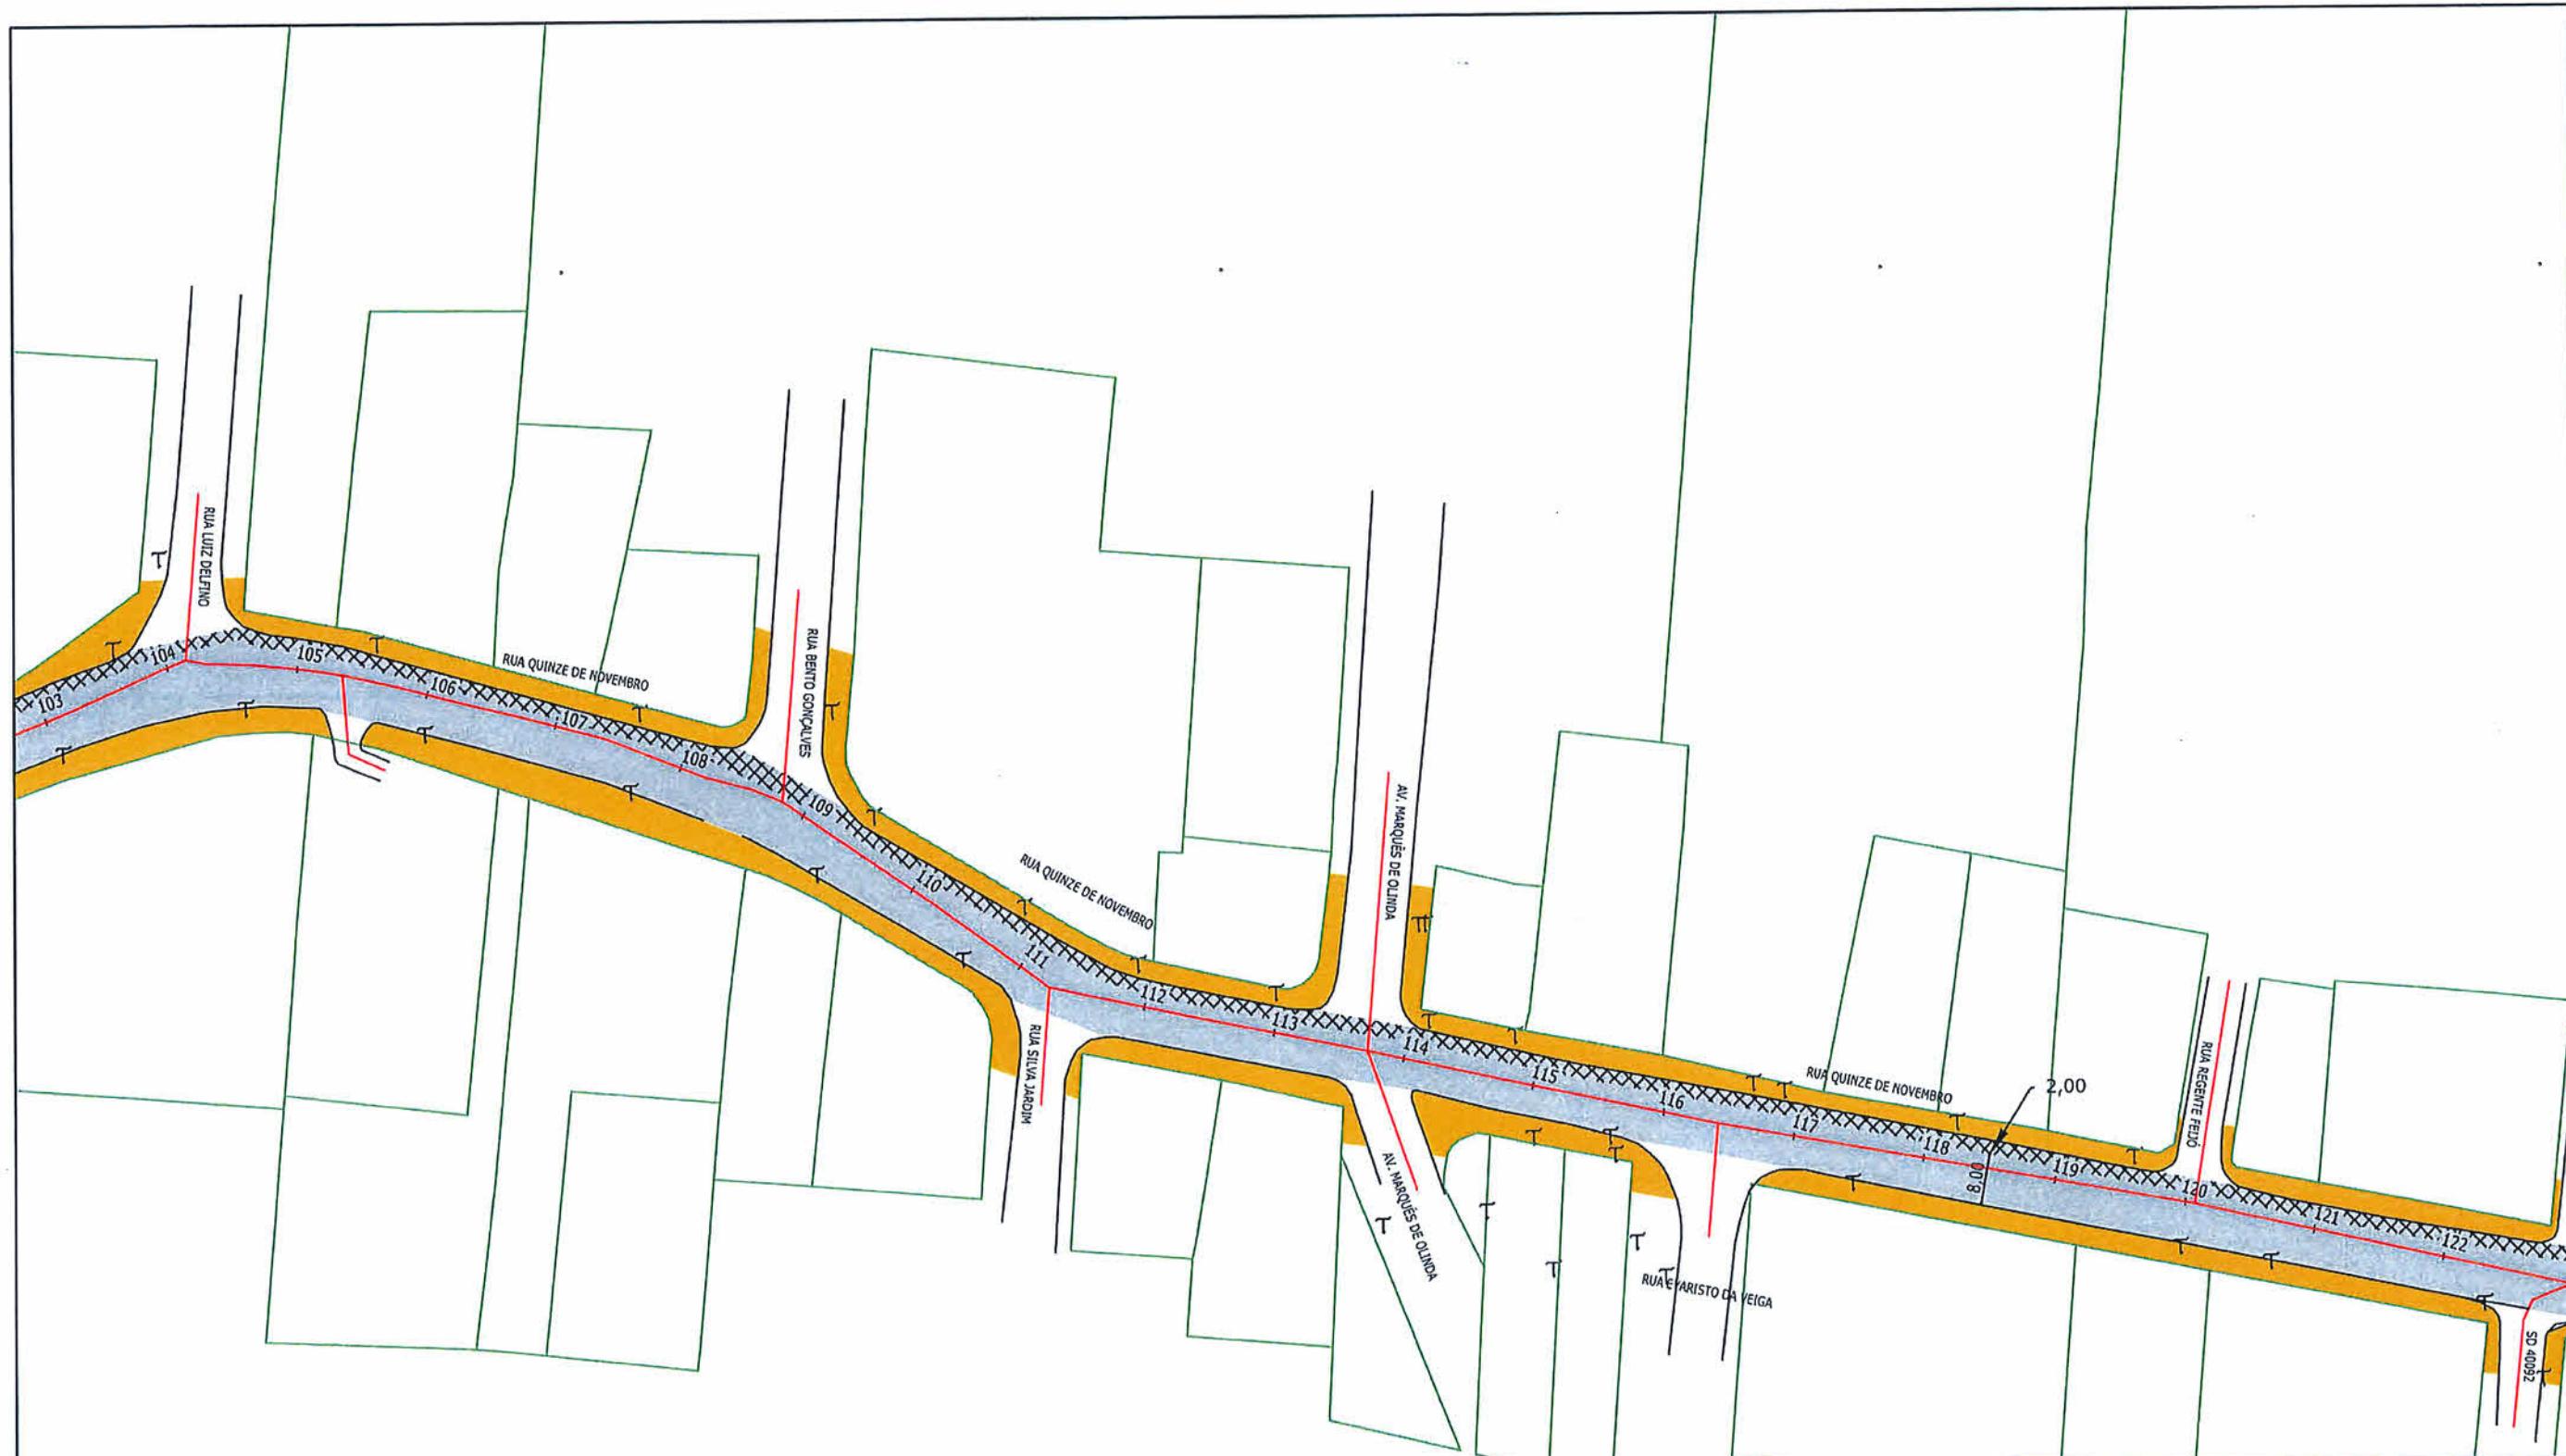

LEGENDA:



NOTAS:

1 - ESTACAS A CADA 20,00M;
2 - ESTE DESENHO CONTEM INFORMACOES ESPECIFICAS A
FINALIDADE A QUE SE PROPÕE E NÃO DEVE SER UTILIZADO
PARA OUTROS FIMES SEM CONSULTA AO RESPONSÁVEL TÉCNICO;

Eng. Civil Fabiano Lopes de Souza
Matr. 50.467 - CREA-SC 049.481-8
Prefeitura Municipal de Joinville



PREFEITURA MUNICIPAL DE JOINVILLE

SECRETARIA DE INFRAESTRUTURA URBANA
UNIDADE DE PAVIMENTAÇÃO

PROJETO
PAVIMENTAÇÃO

Resp. Técnico:
Roberto Winter

Engº Civil: Roberto Winter
CREA: 24032-0

Proprietário:
Fabiano L. de Souza

PREFEITURA DE JOINVILLE


Nome da Obra / Endereço:
RUA QUINZE DE NOVEMBRO - BAIRRO GLÓRIA
TRECHO: BR-101 ATÉ RUA BLUMENAU


Conteúdo:

PROJETO PAVIMENTAÇÃO

Desenho: ÚNICO Arq.CAD: PROJETO PAVIMENTAÇÃO Modificação: Data: OUTUBRO/2019 Escala: S/ESCALA

N.º Prancha:
07 / 11

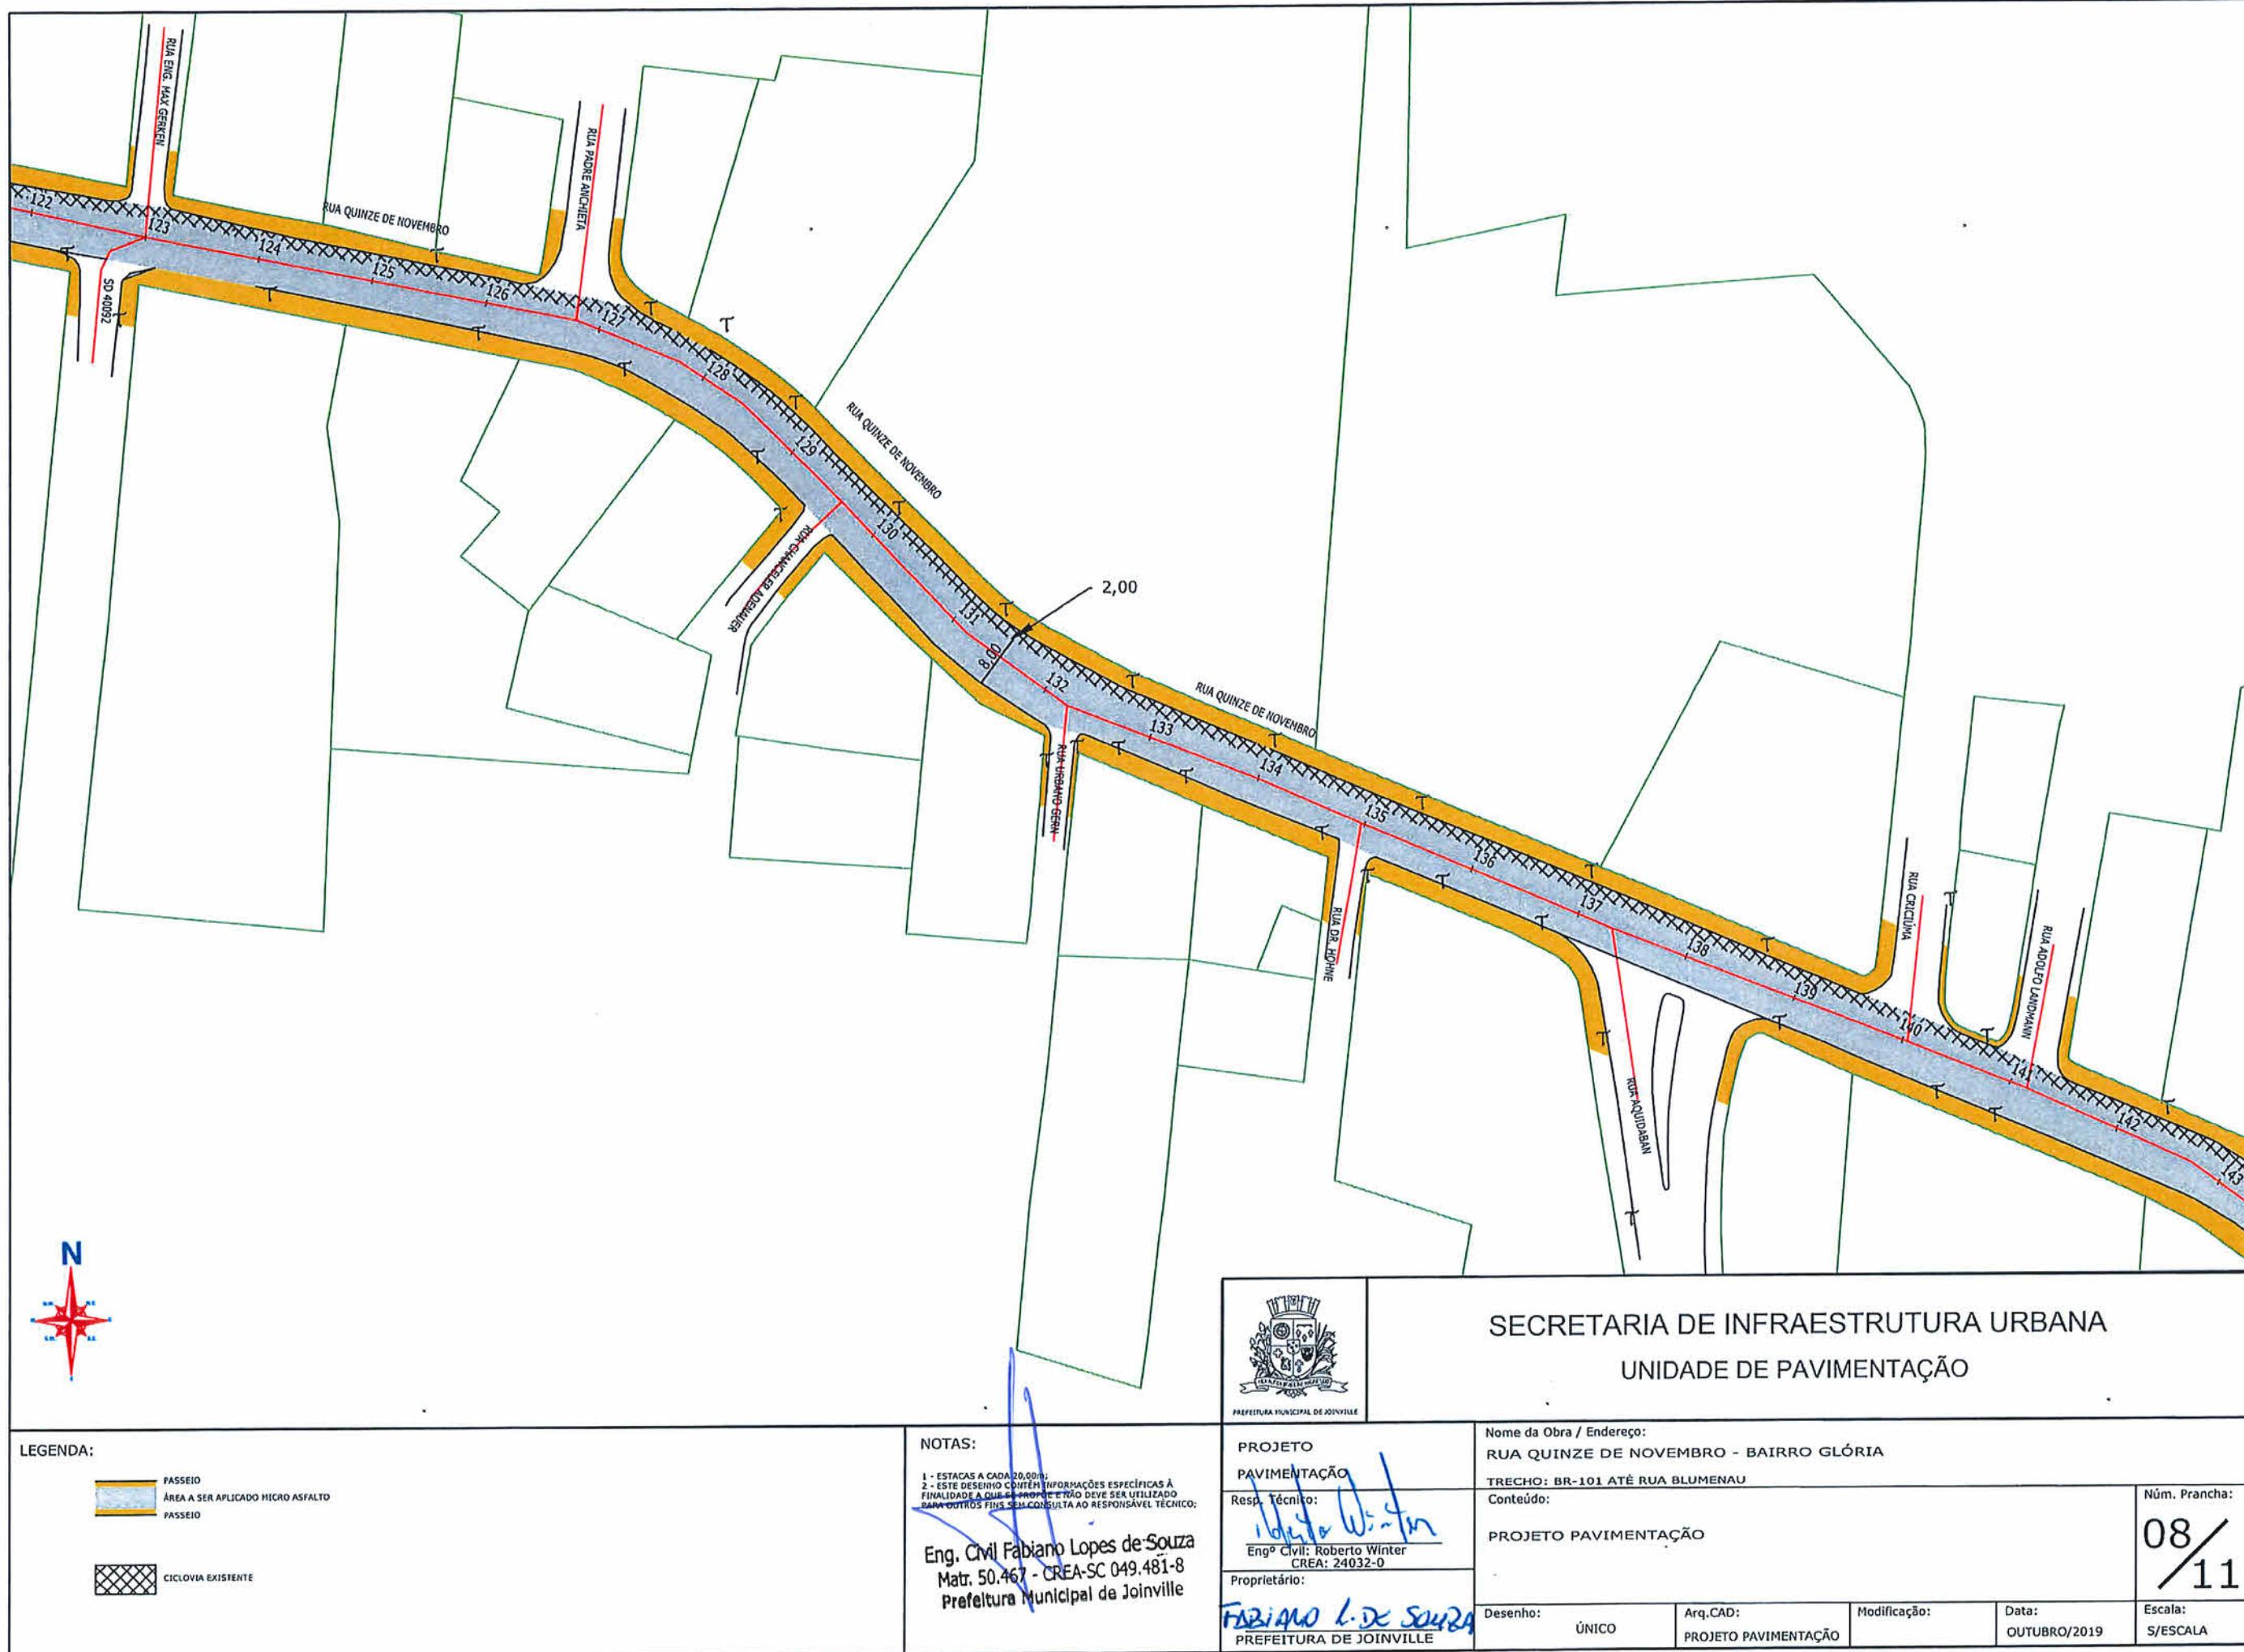

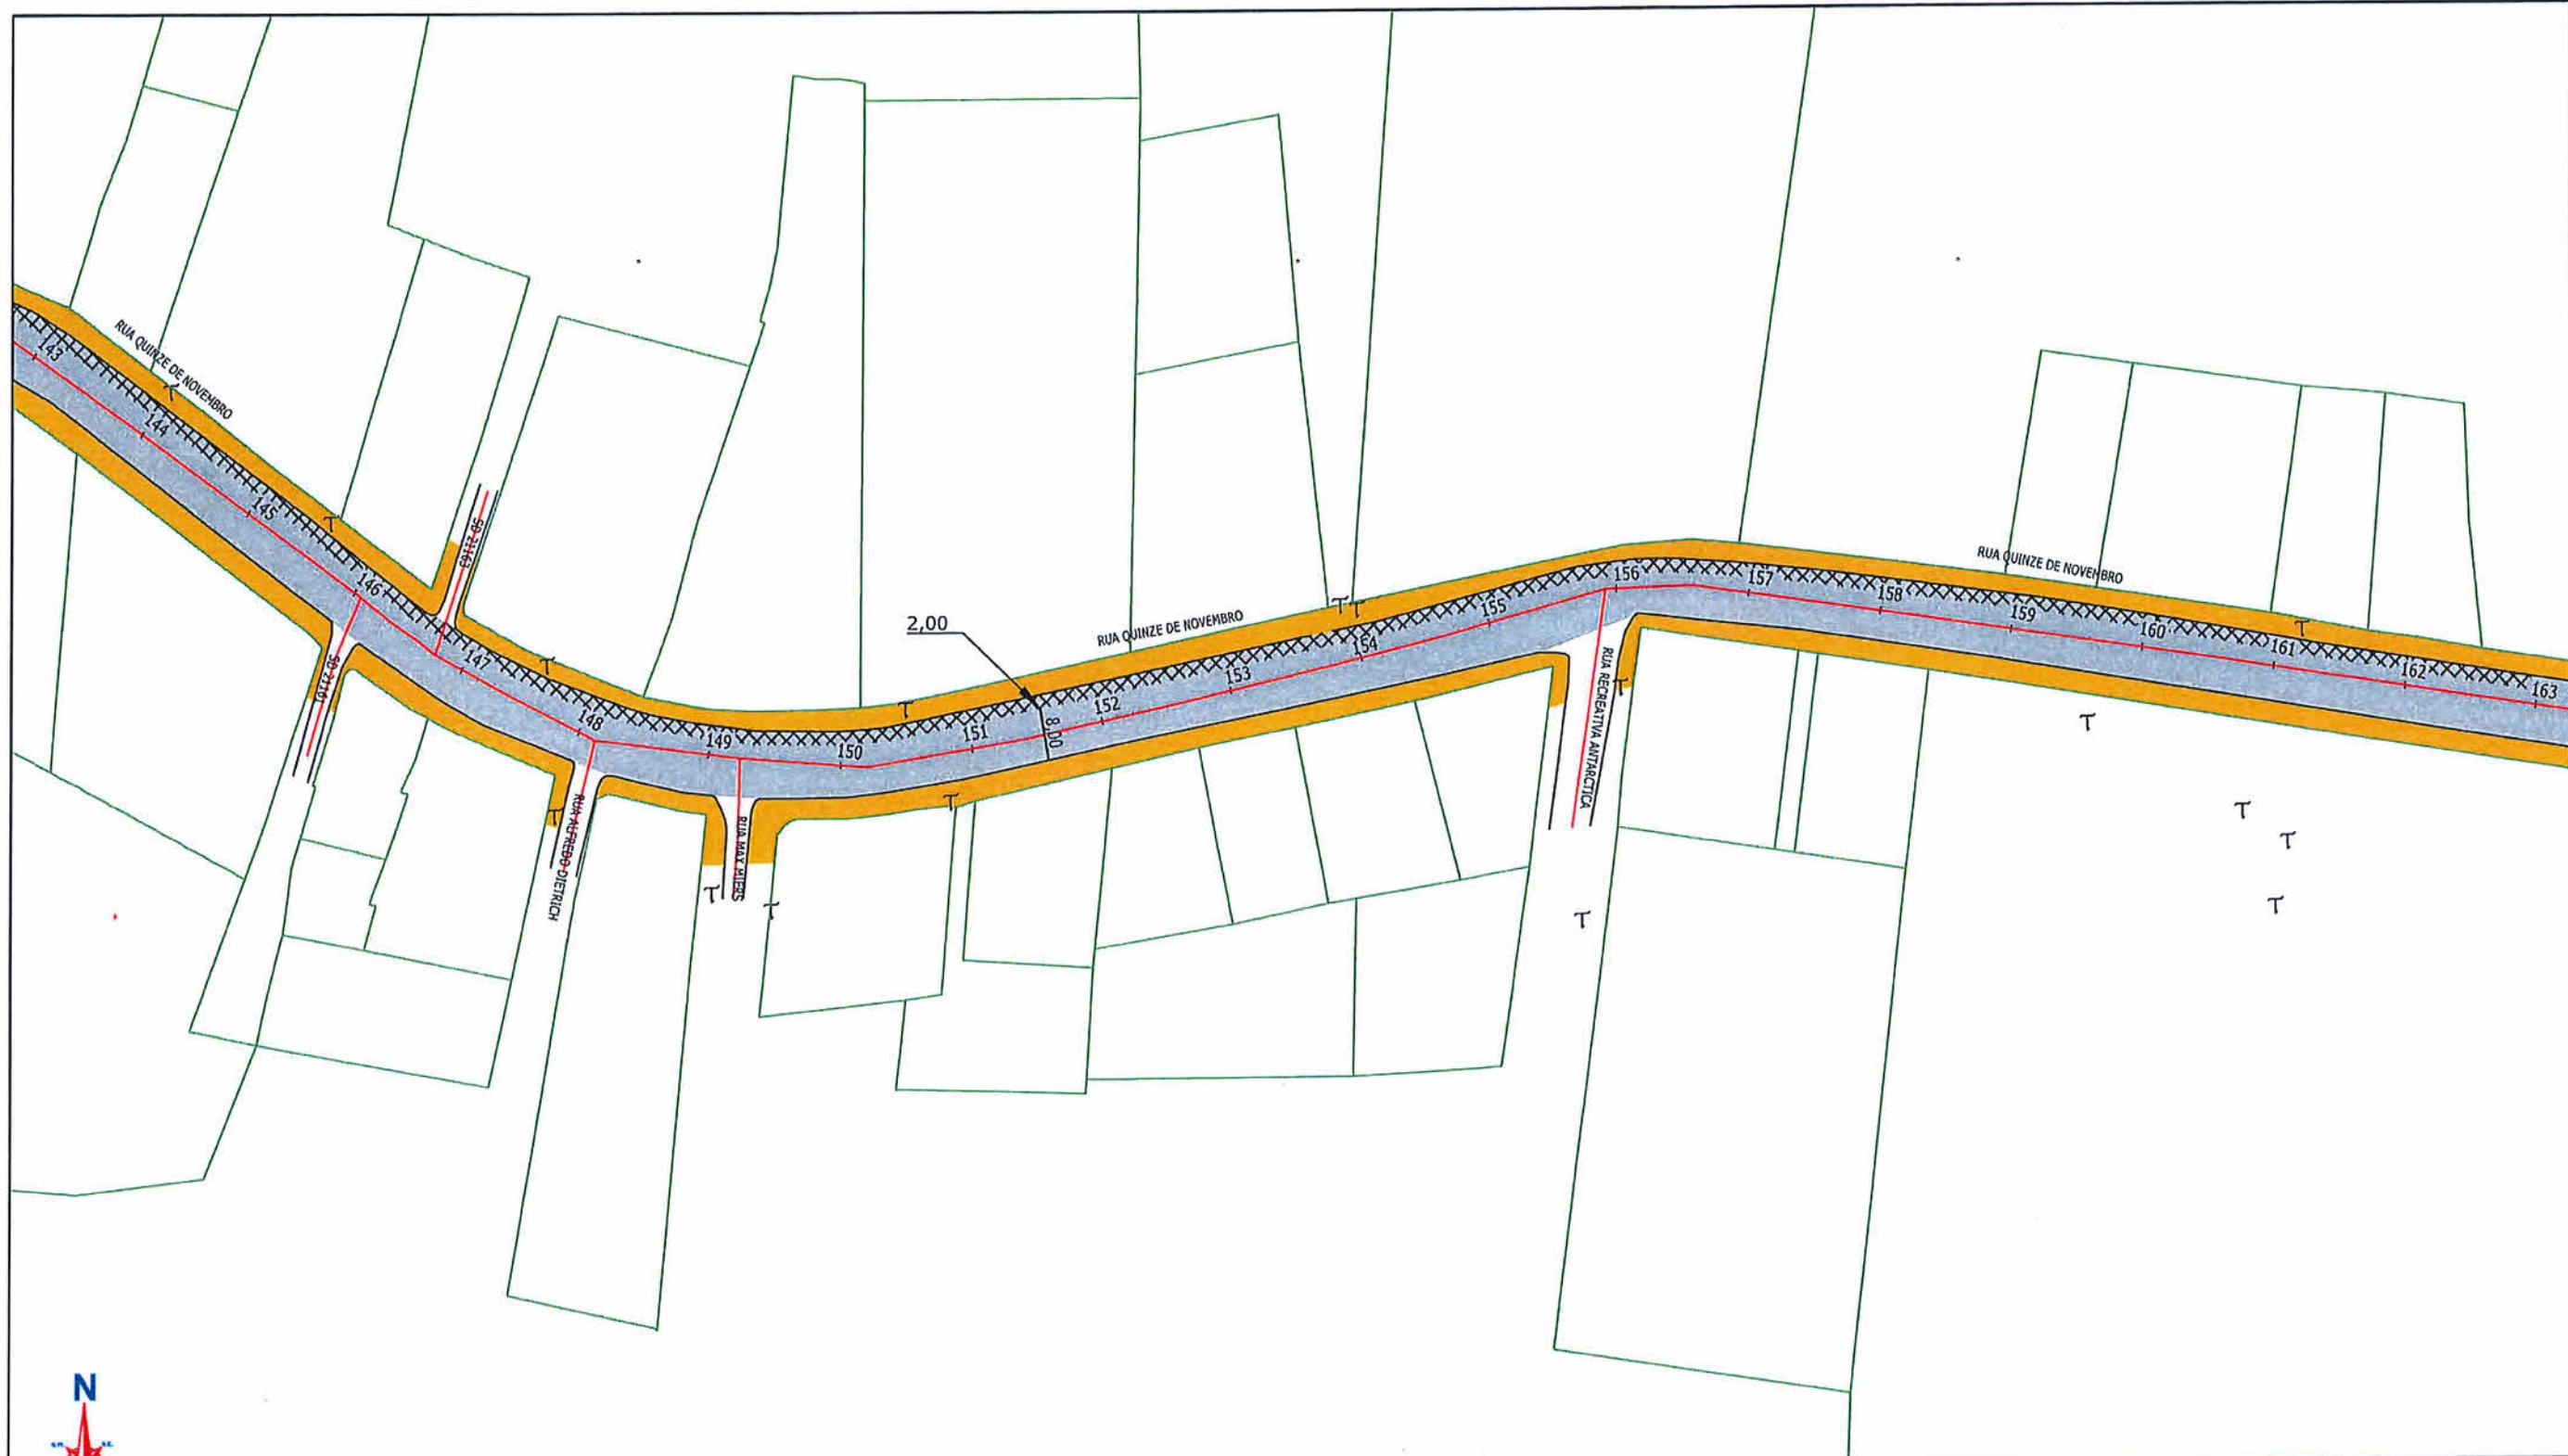

SECRETARIA DE INFRAESTRUTURA URBANA
UNIDADE DE PAVIMENTAÇÃO

LEGENDA:

PASSEIO
ÁREA A SER APLICADO MICRO ASFALTO
PASSEIO

CICLOVIA EXISTENTE

NOTAS:

1 - ESTACAS A CADA 20,00m;
2 - ESTE DESENHO CONTE ÚNICAS INFORMAÇÕES ESPECÍFICAS À FINALIDADE A QUE SE PROPõE E NÃO DEVE SER UTILIZADO PARA OUTROS FINS SEM CONSULTA AO RESPONSÁVEL TÉCNICO;

Eng. Civil Fabiano Lopes de Souza
Matr. 50.467 - CREA-SC 049.481-8
Prefeitura Municipal de Joinville

PROJETO
PAVIMENTAÇÃO

Resp. Técnico:

Engº Civil: Roberto Winter
CREA: 24032-0

Proprietário:

FABIANO L. DE SOUZA
PREFEITURA DE JOINVILLE


Nome da Obra / Endereço:
RUA QUINZE DE NOVEMBRO - BAIRRO GLÓRIA
TRECHO: BR-101 ATÉ RUA BLUMENAU


Conteúdo:

PROJETO PAVIMENTAÇÃO

Desenho: ÚNICO Arq.CAD: PROJETO PAVIMENTAÇÃO Modificação: Data: OUTUBRO/2019 Escala: S/ESCALA

N.º Prancha:
09 / 11

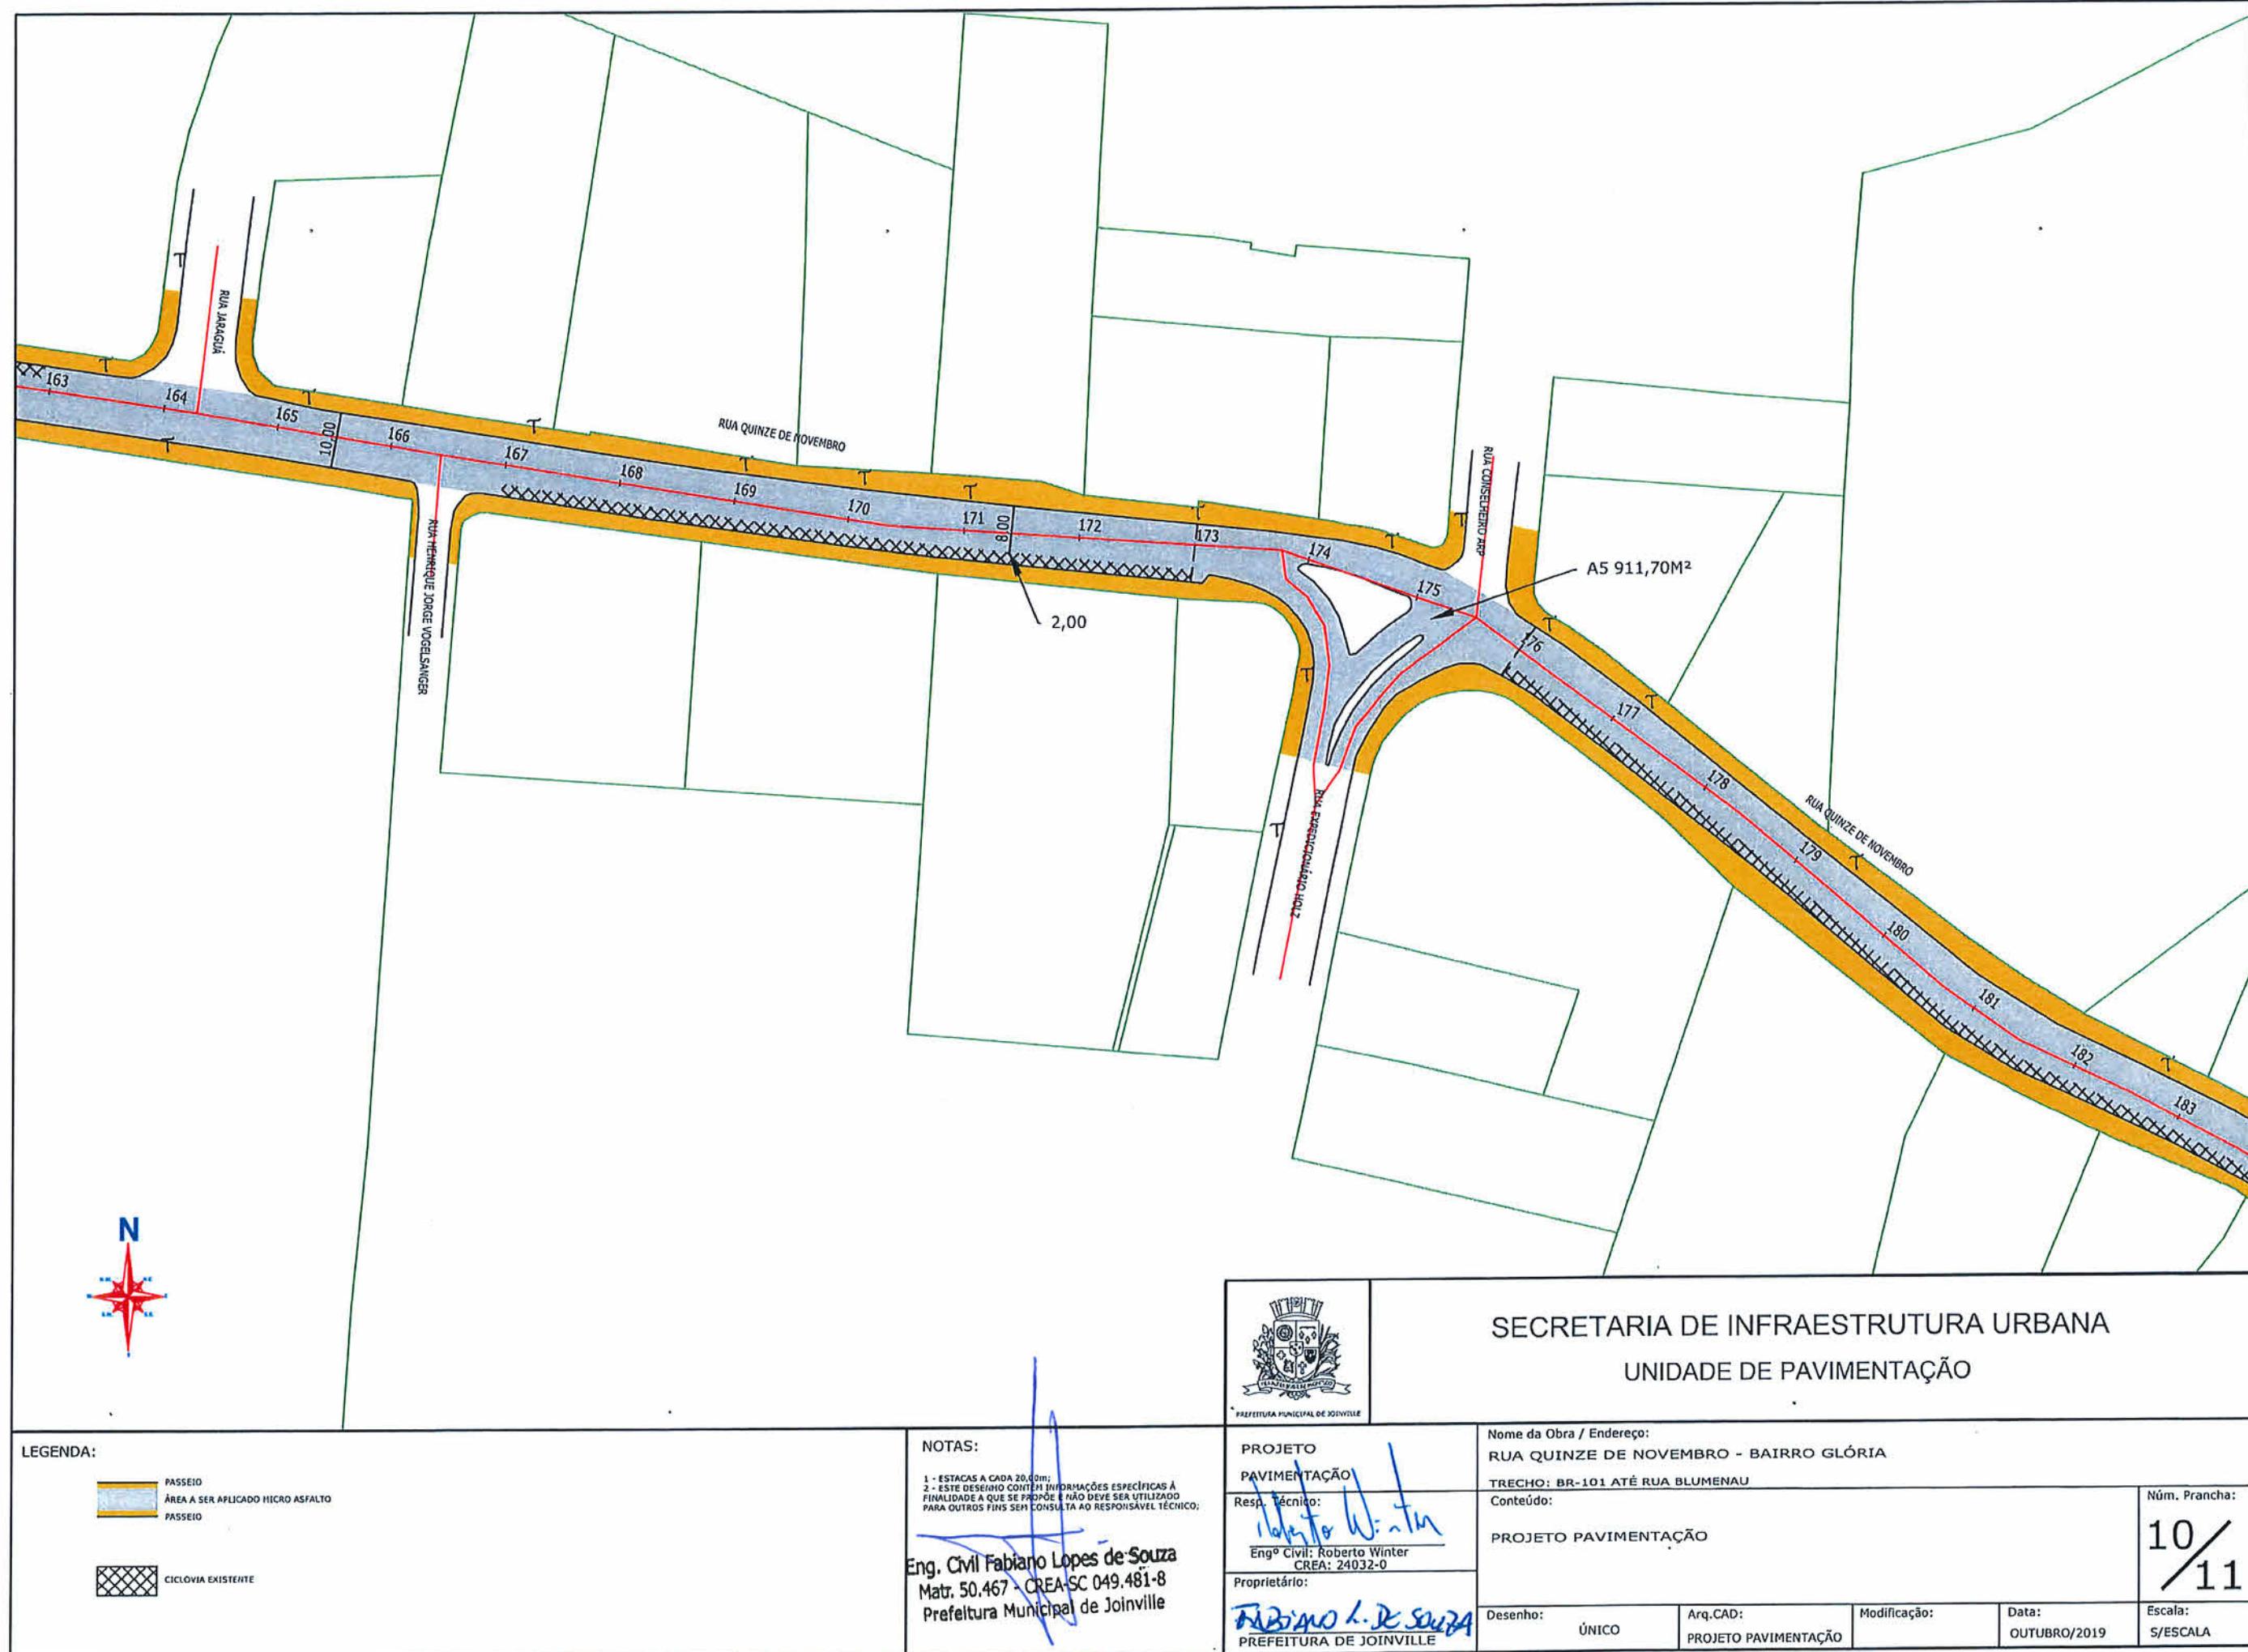

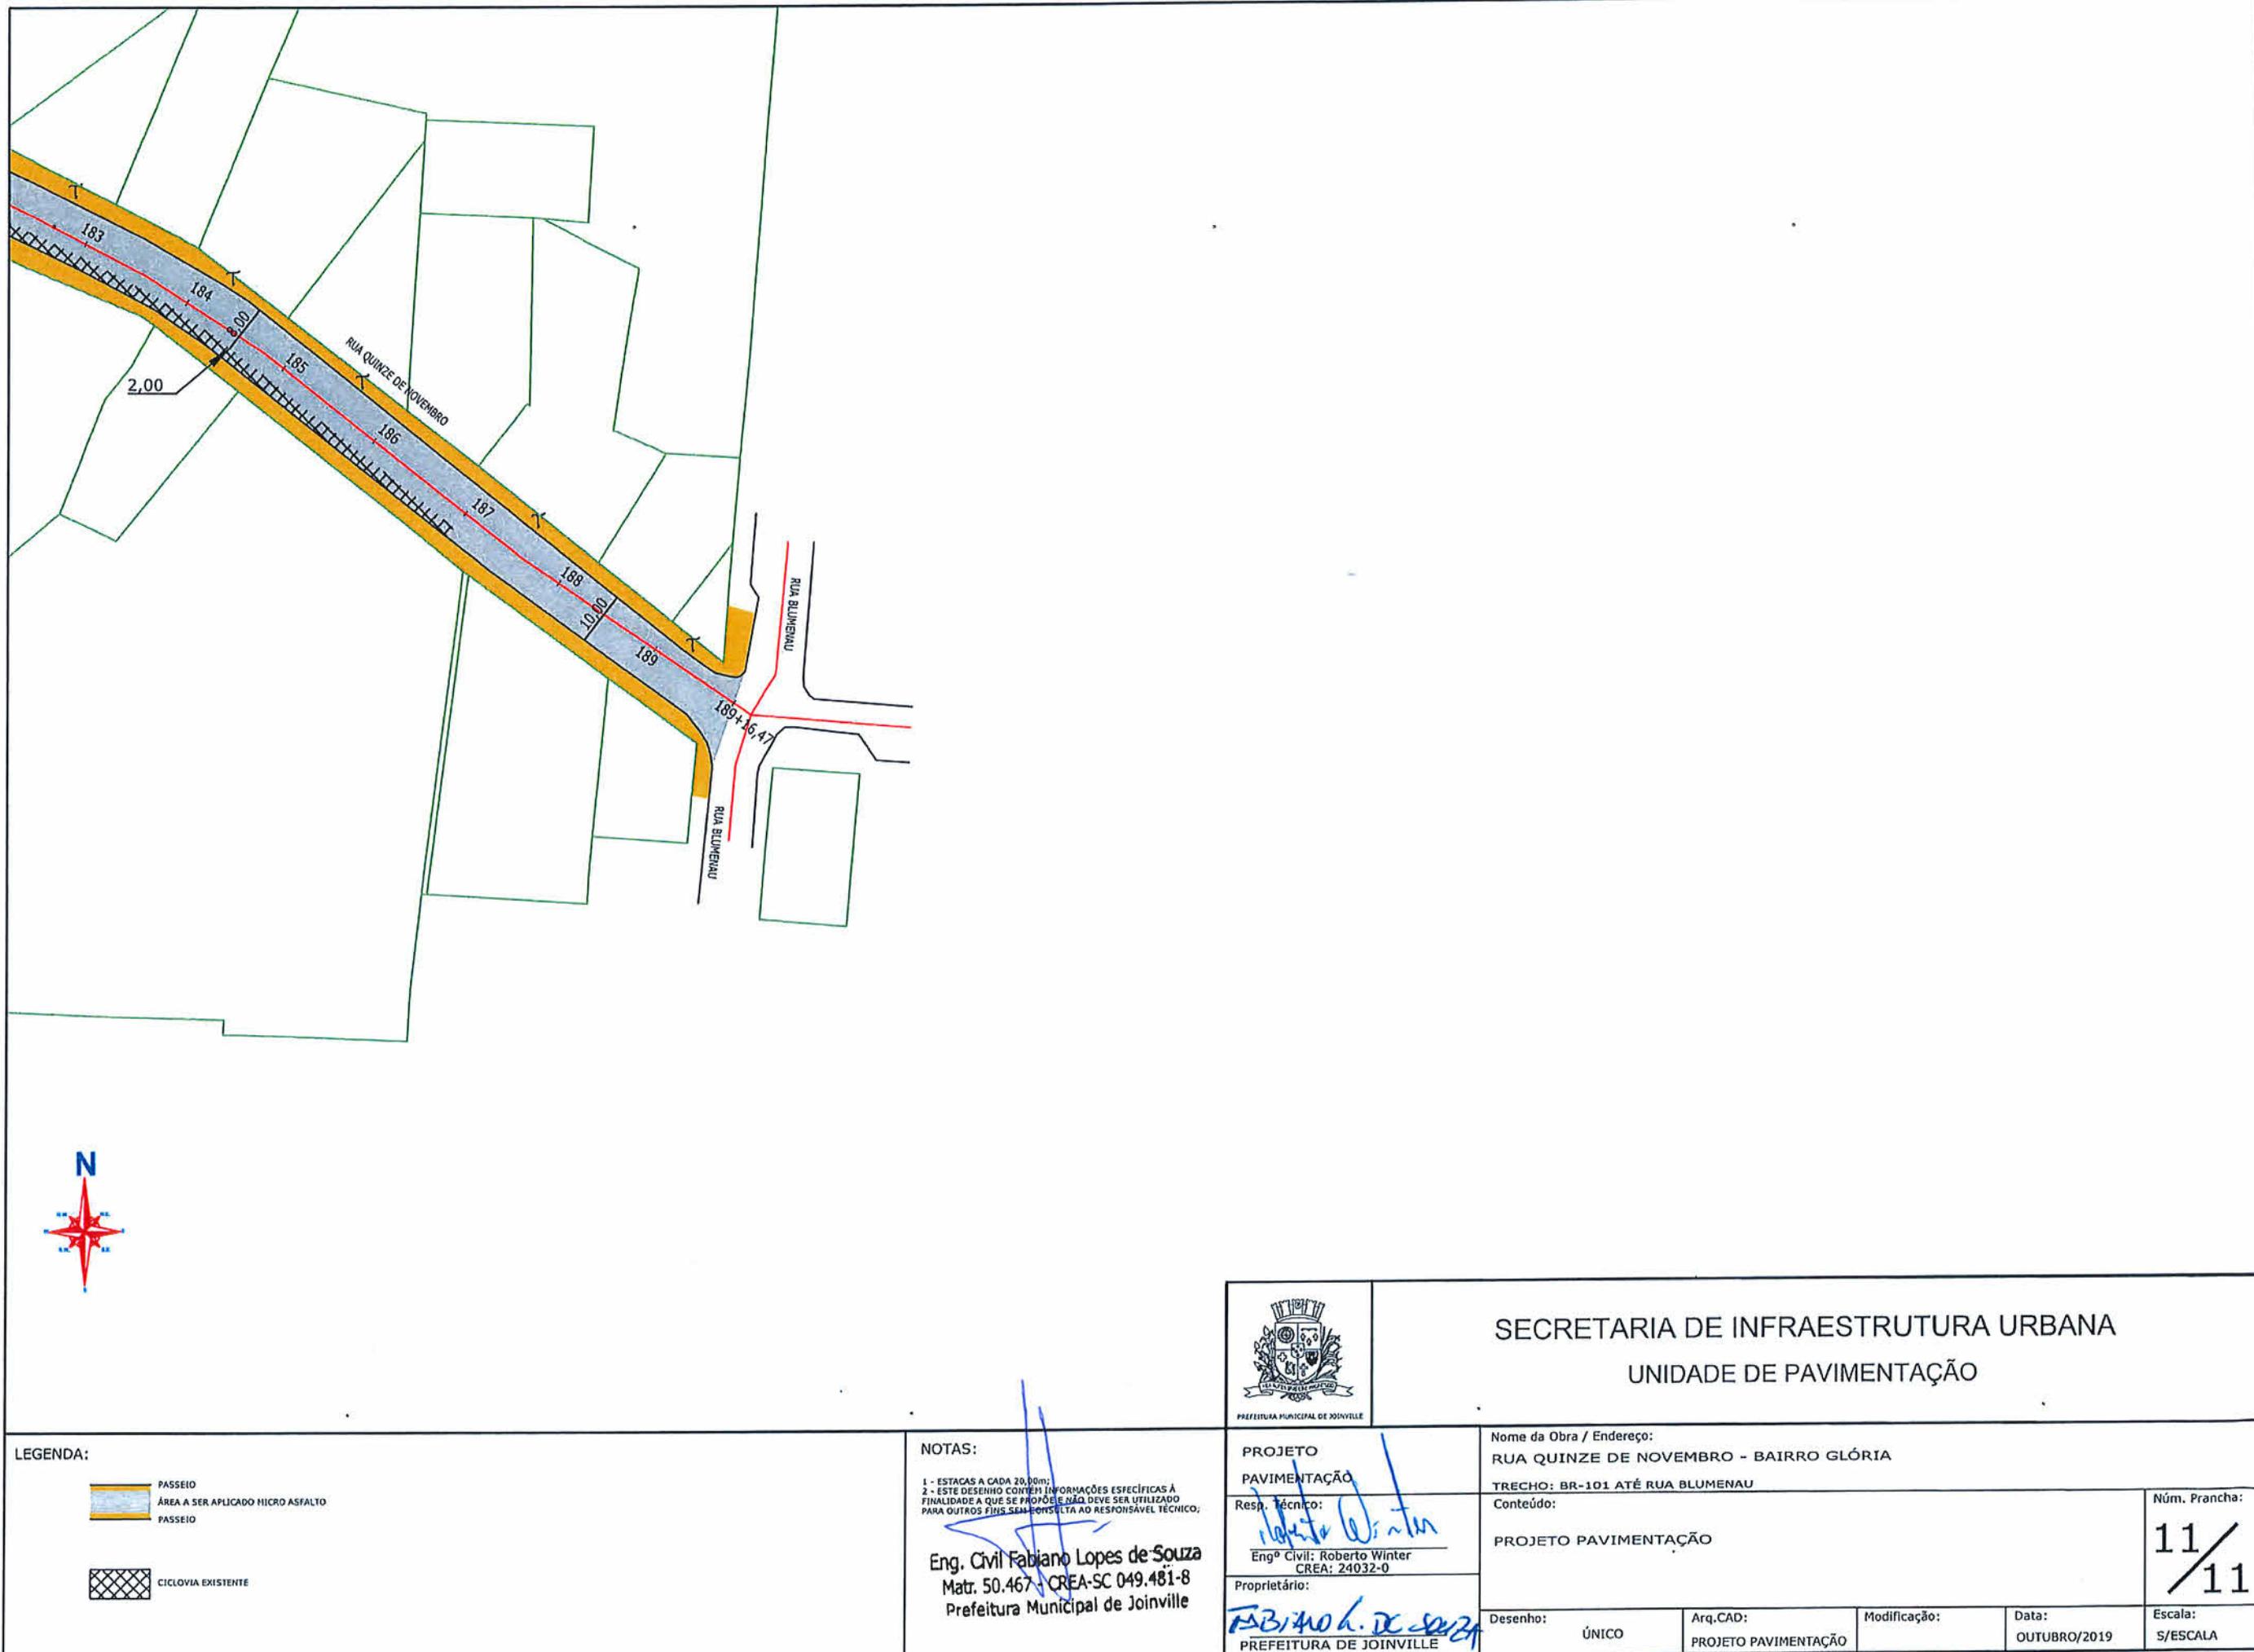



LEGENDA:

ÁREA A SER APLICADO MICRO ASFALTO

NOTAS:

1 - ESTACAS A CADA 20,00m;
2 - ESTE DESENHO CONTÉM INFORMAÇÕES ESPECÍFICAS À FINALIDADE A QUE SE PROPÓE E NÃO DEVE SER UTILIZADO PARA OUTROS FINS SEM CONSULTA AO RESPONSÁVEL TÉCNICO;

Eng. Civil Fabiano Lopes de Souza
Matr. 50.467 - CREA-SC 049.481-8
Prefeitura Municipal de Joinville



PREFEITURA MUNICIPAL DE JOINVILLE

SECRETARIA DE INFRAESTRUTURA URBANA
UNIDADE DE PAVIMENTAÇÃO

PROJETO

PAVIMENTAÇÃO

Resp. Técnico:

Roberto Winter
Engº Civil: Roberto Winter
CREA: 24032-0

Proprietário:

Fabiano L. de Souza
PREFEITURA DE JOINVILLE

Nome da Obra / Endereço:
ESTRADA DA ILHA - BAIRRO PIRABEIRABA
TRECHO: RUA DONA FRANCISCA ATÉ RUA NADIR OLIVEIRA


Conteúdo:

PROJETO PAVIMENTAÇÃO

N.º Prancha:

01 / 20

Desenho:	ÚNICO	Arq.CAD:	PROJETO PAVIMENTAÇÃO	Modificação:	Data:	OCTUBRO/2019	Escala:
					S/ESCALA		

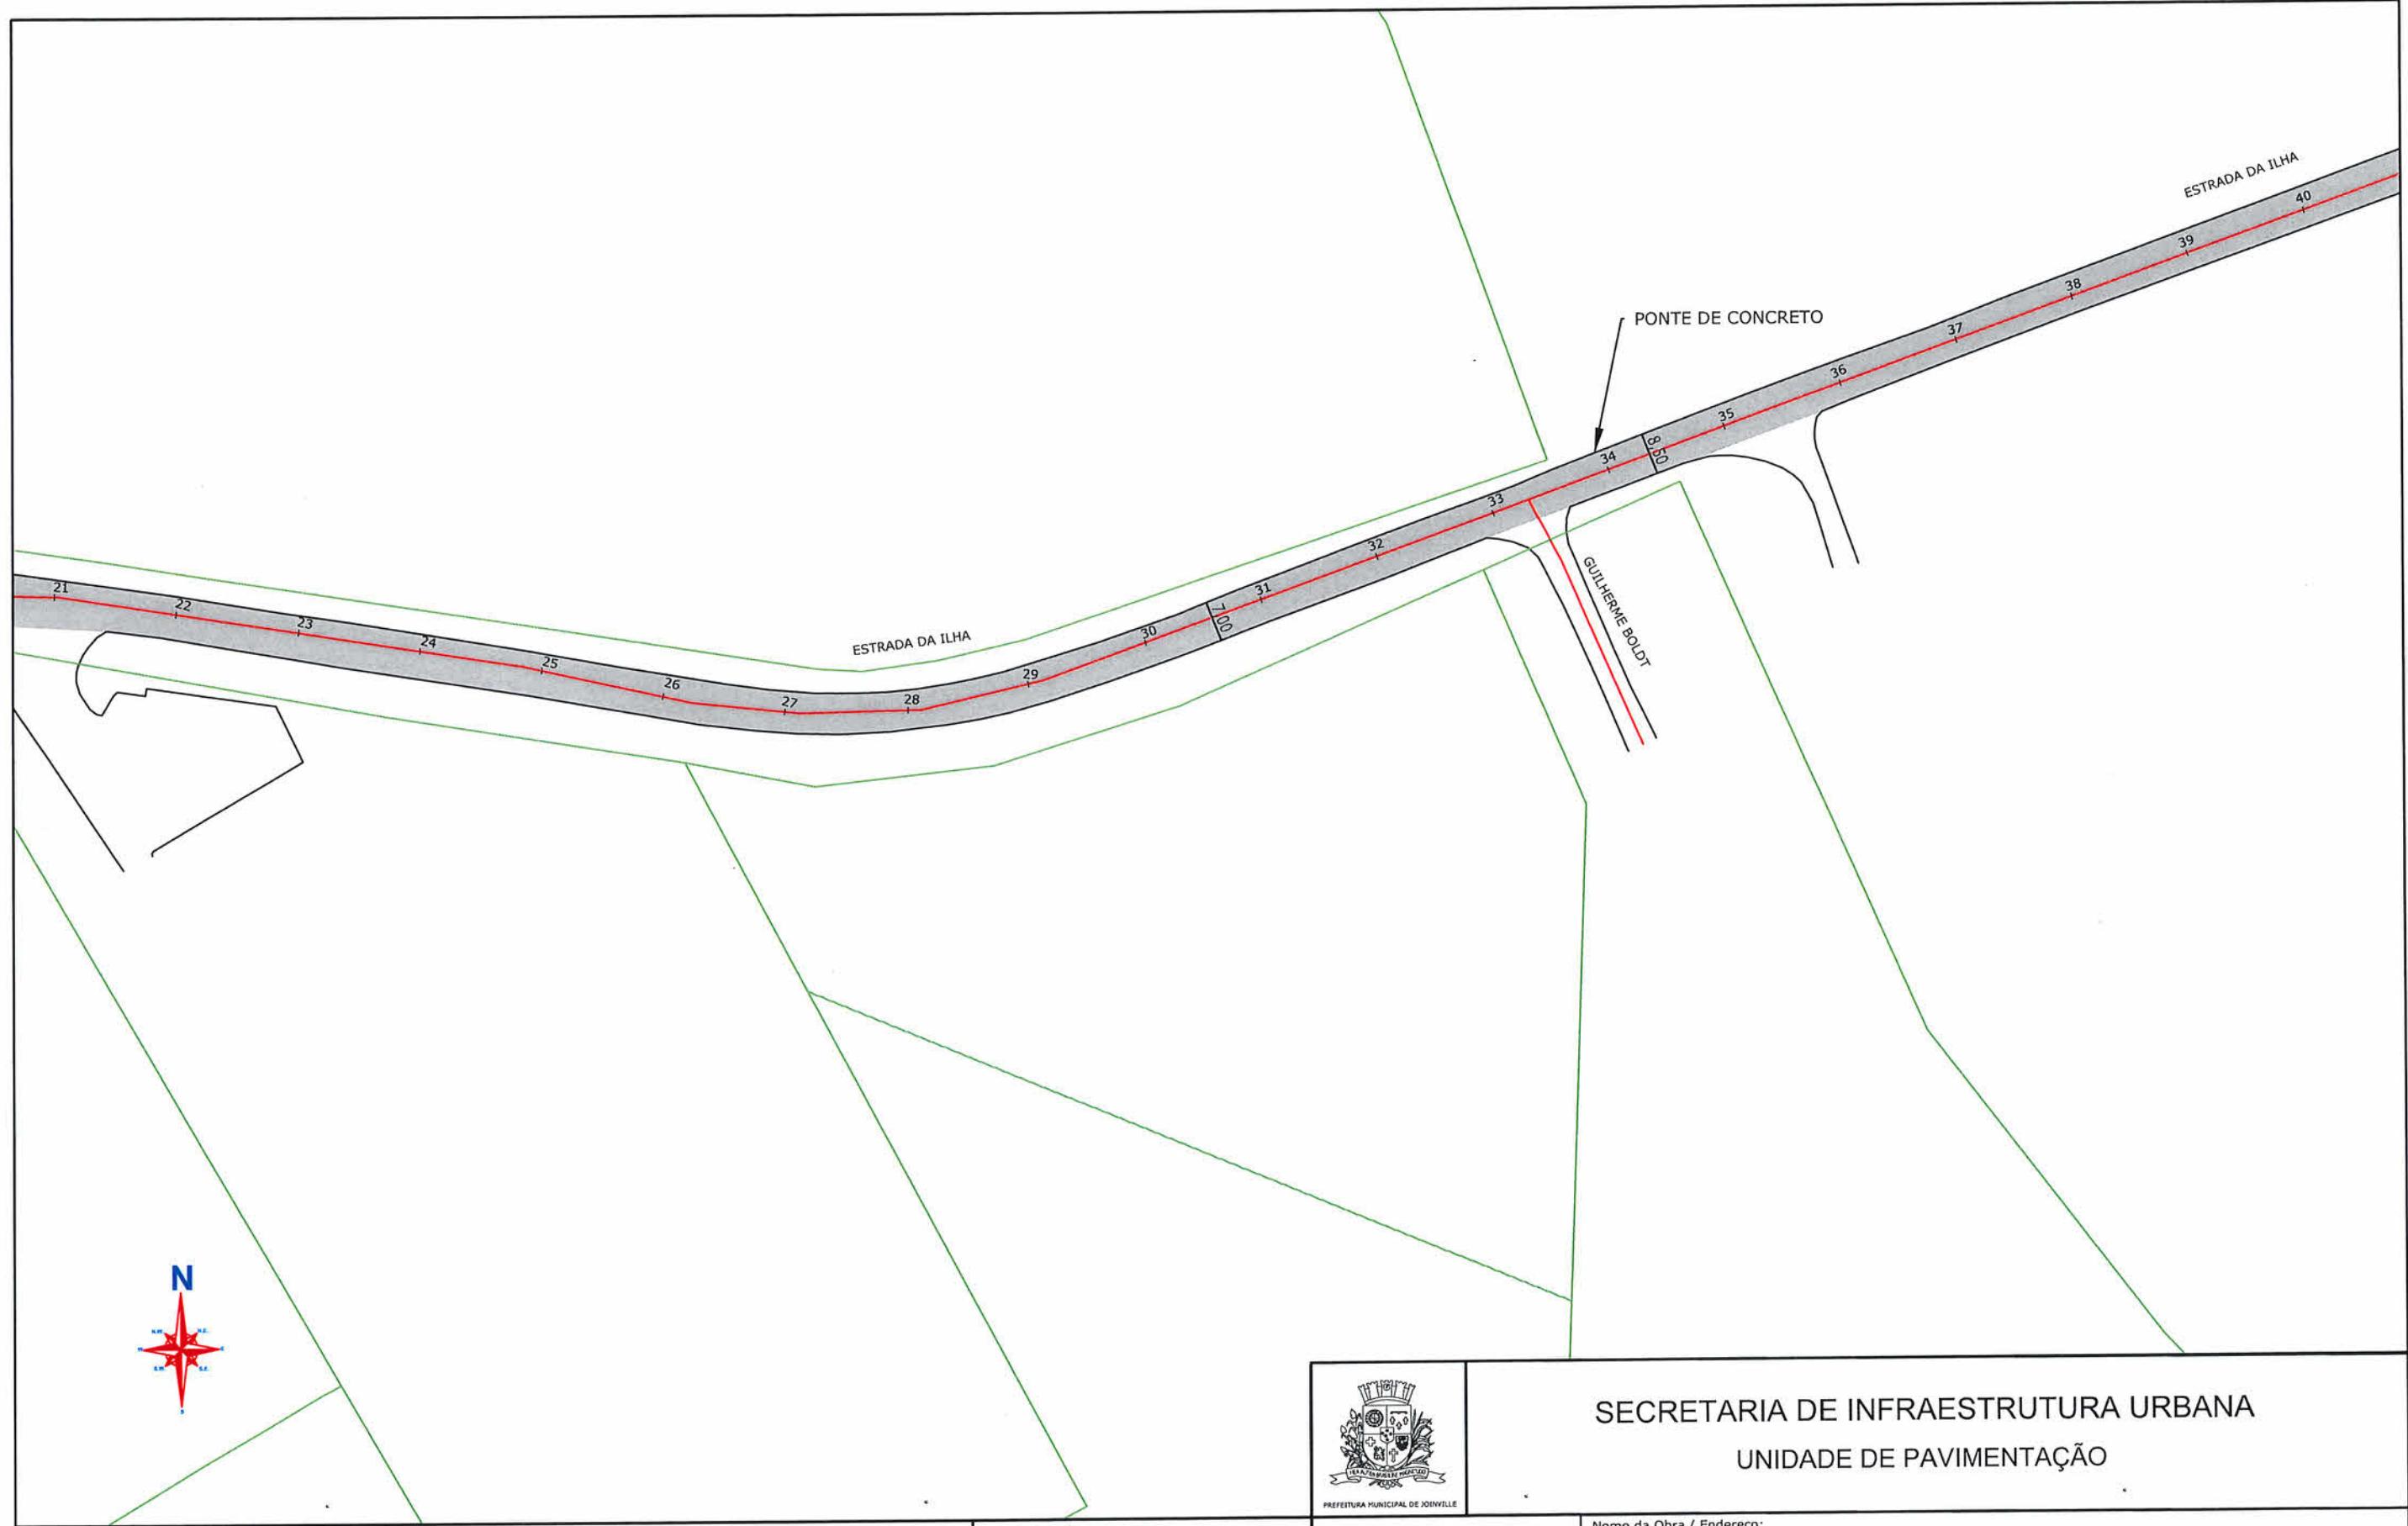

PREFEITURA MUNICIPAL DE JOINVILLE

**SECRETARIA DE INFRAESTRUTURA URBANA
UNIDADE DE PAVIMENTAÇÃO**

LEGENDA:

ÁREA A SER APLICADO MICRO ASFALTO

NOTAS:

- 1 - ESTACAS A CADA 20,00m;
- 2 - ESTE DESENHO CONTÉM INFORMAÇÕES ESPECÍFICAS À FINALIDADE A QUE SE PROPÓE E NÃO DEVE SER UTILIZADO PARA OUTROS FINS SEM CONSULTA AO RESPONSÁVEL TÉCNICO;

Eng. Civil Fabiano Lopes de Souza
Matr. 50.467 - CREA-SC 049.481-8
Prefeitura Municipal de Joinville


**PROJETO
PAVIMENTAÇÃO**


Resp. Técnico:
Roberto Winter
Engº Civil: Roberto Winter
CREA: 24032-0

Proprietário:
Fabiano Lopes Souza
PREFEITURA DE JOINVILLE


Nome da Obra / Endereço:
ESTRADA DA ILHA - BAIRRO PIRABEIRABA
TRECHO: RUA DONA FRANCISCA ATÉ RUA NADIR OLIVEIRA

Conteúdo: PROJETO PAVIMENTAÇÃO	N.º Prancha: 02 / 20
Desenho: ÚNICO	Escala: S/ESCALA

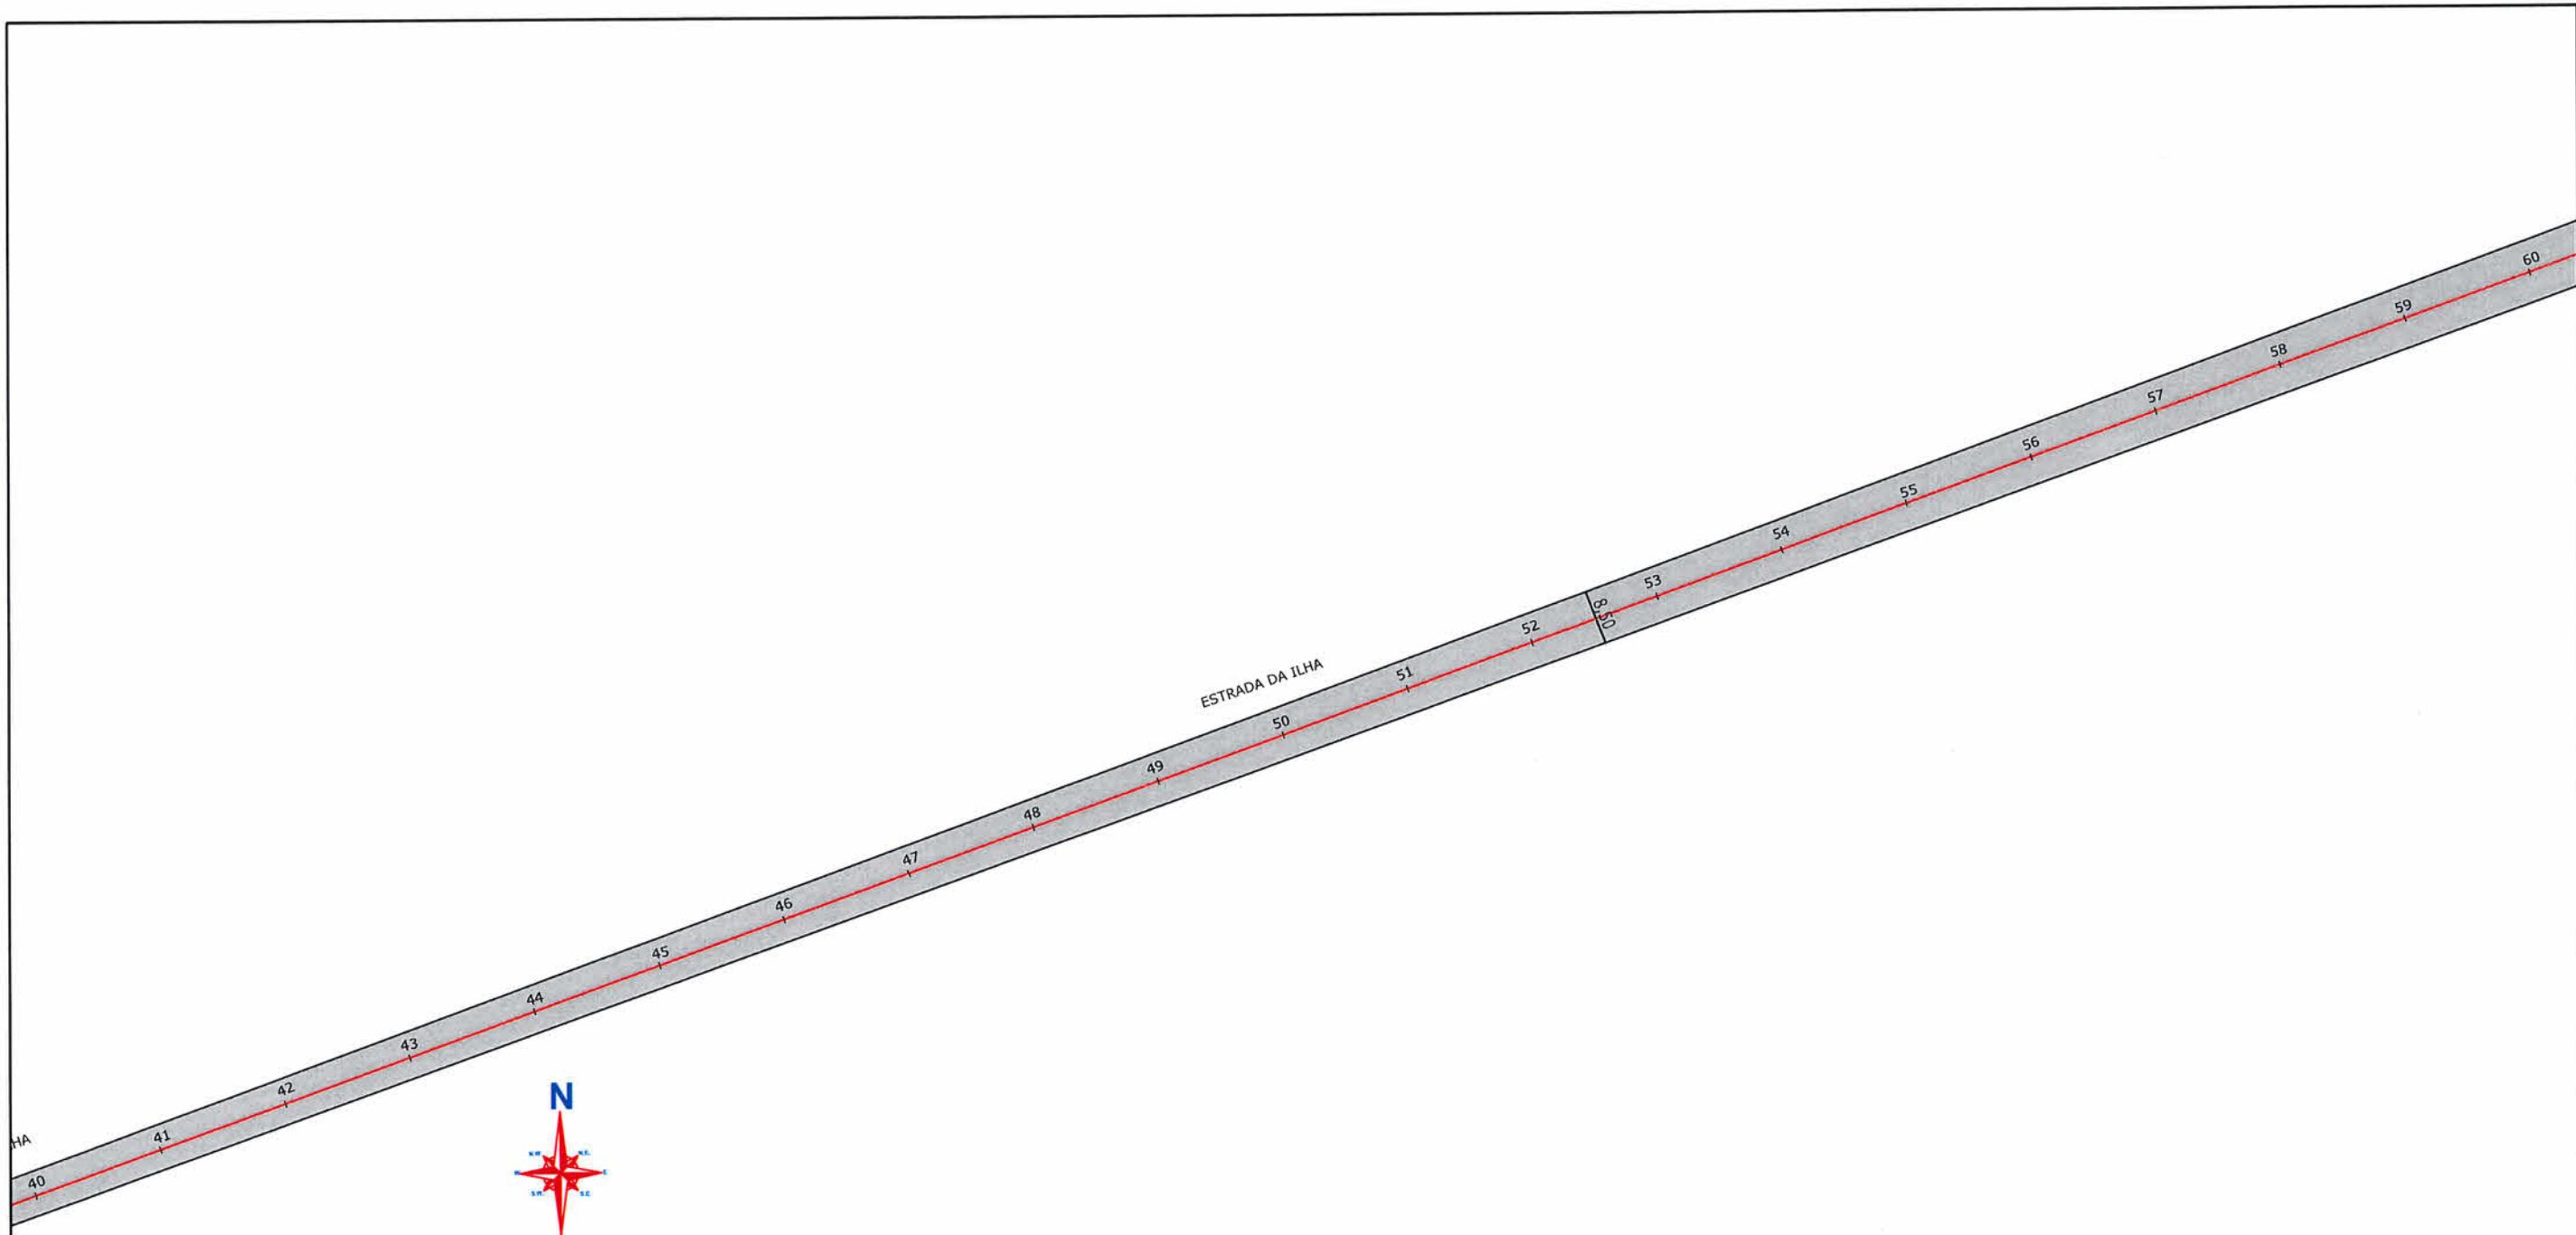

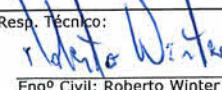		SECRETARIA DE INFRAESTRUTURA URBANA UNIDADE DE PAVIMENTAÇÃO	
LEGENDA:  ÁREA A SER APLICADO MICRO ASFALTO		NOTAS: <small>1 - ESTACAS A CADA 20,00m 2 - ESTE DESENHO CONTEM INFORMAÇÕES ESPECÍFICAS À FINALIDADE A QUE SE PROPÓS E NÃO DEVE SER UTILIZADO PARA OUTROS FINS SEM CONSULTA AO RESPONSÁVEL TÉCNICO;</small> Eng. Civil Fabiano Lopes de Souza <small>Matr. 50.467 - CREA-SC 049.481-8</small> <small>Prefeitura Municipal de Joinville</small>	PROJETO PAVIMENTAÇÃO <small>Resp. Técnico:</small>  <small>Engº Civil: Roberto Winter</small> <small>CREA: 24032-0</small> <small>Proprietário:</small> 


Nome da Obra / Endereço: ESTRADA DA ILHA - BAIRRO PIRABEIRABA TRECHO: RUA DONA FRANCISCA ATÉ RUA NADIR OLIVEIRA		N.º Prancha: 03 / 20
Conteúdo: PROJETO PAVIMENTAÇÃO		
Desenho: <small>ÚNICO</small>	Arq.CAD: <small>PROJETO PAVIMENTAÇÃO</small>	Modificação: <small></small>
Data: <small>OUTUBRO/2019</small>		Escala: <small>S/ESCALA</small>

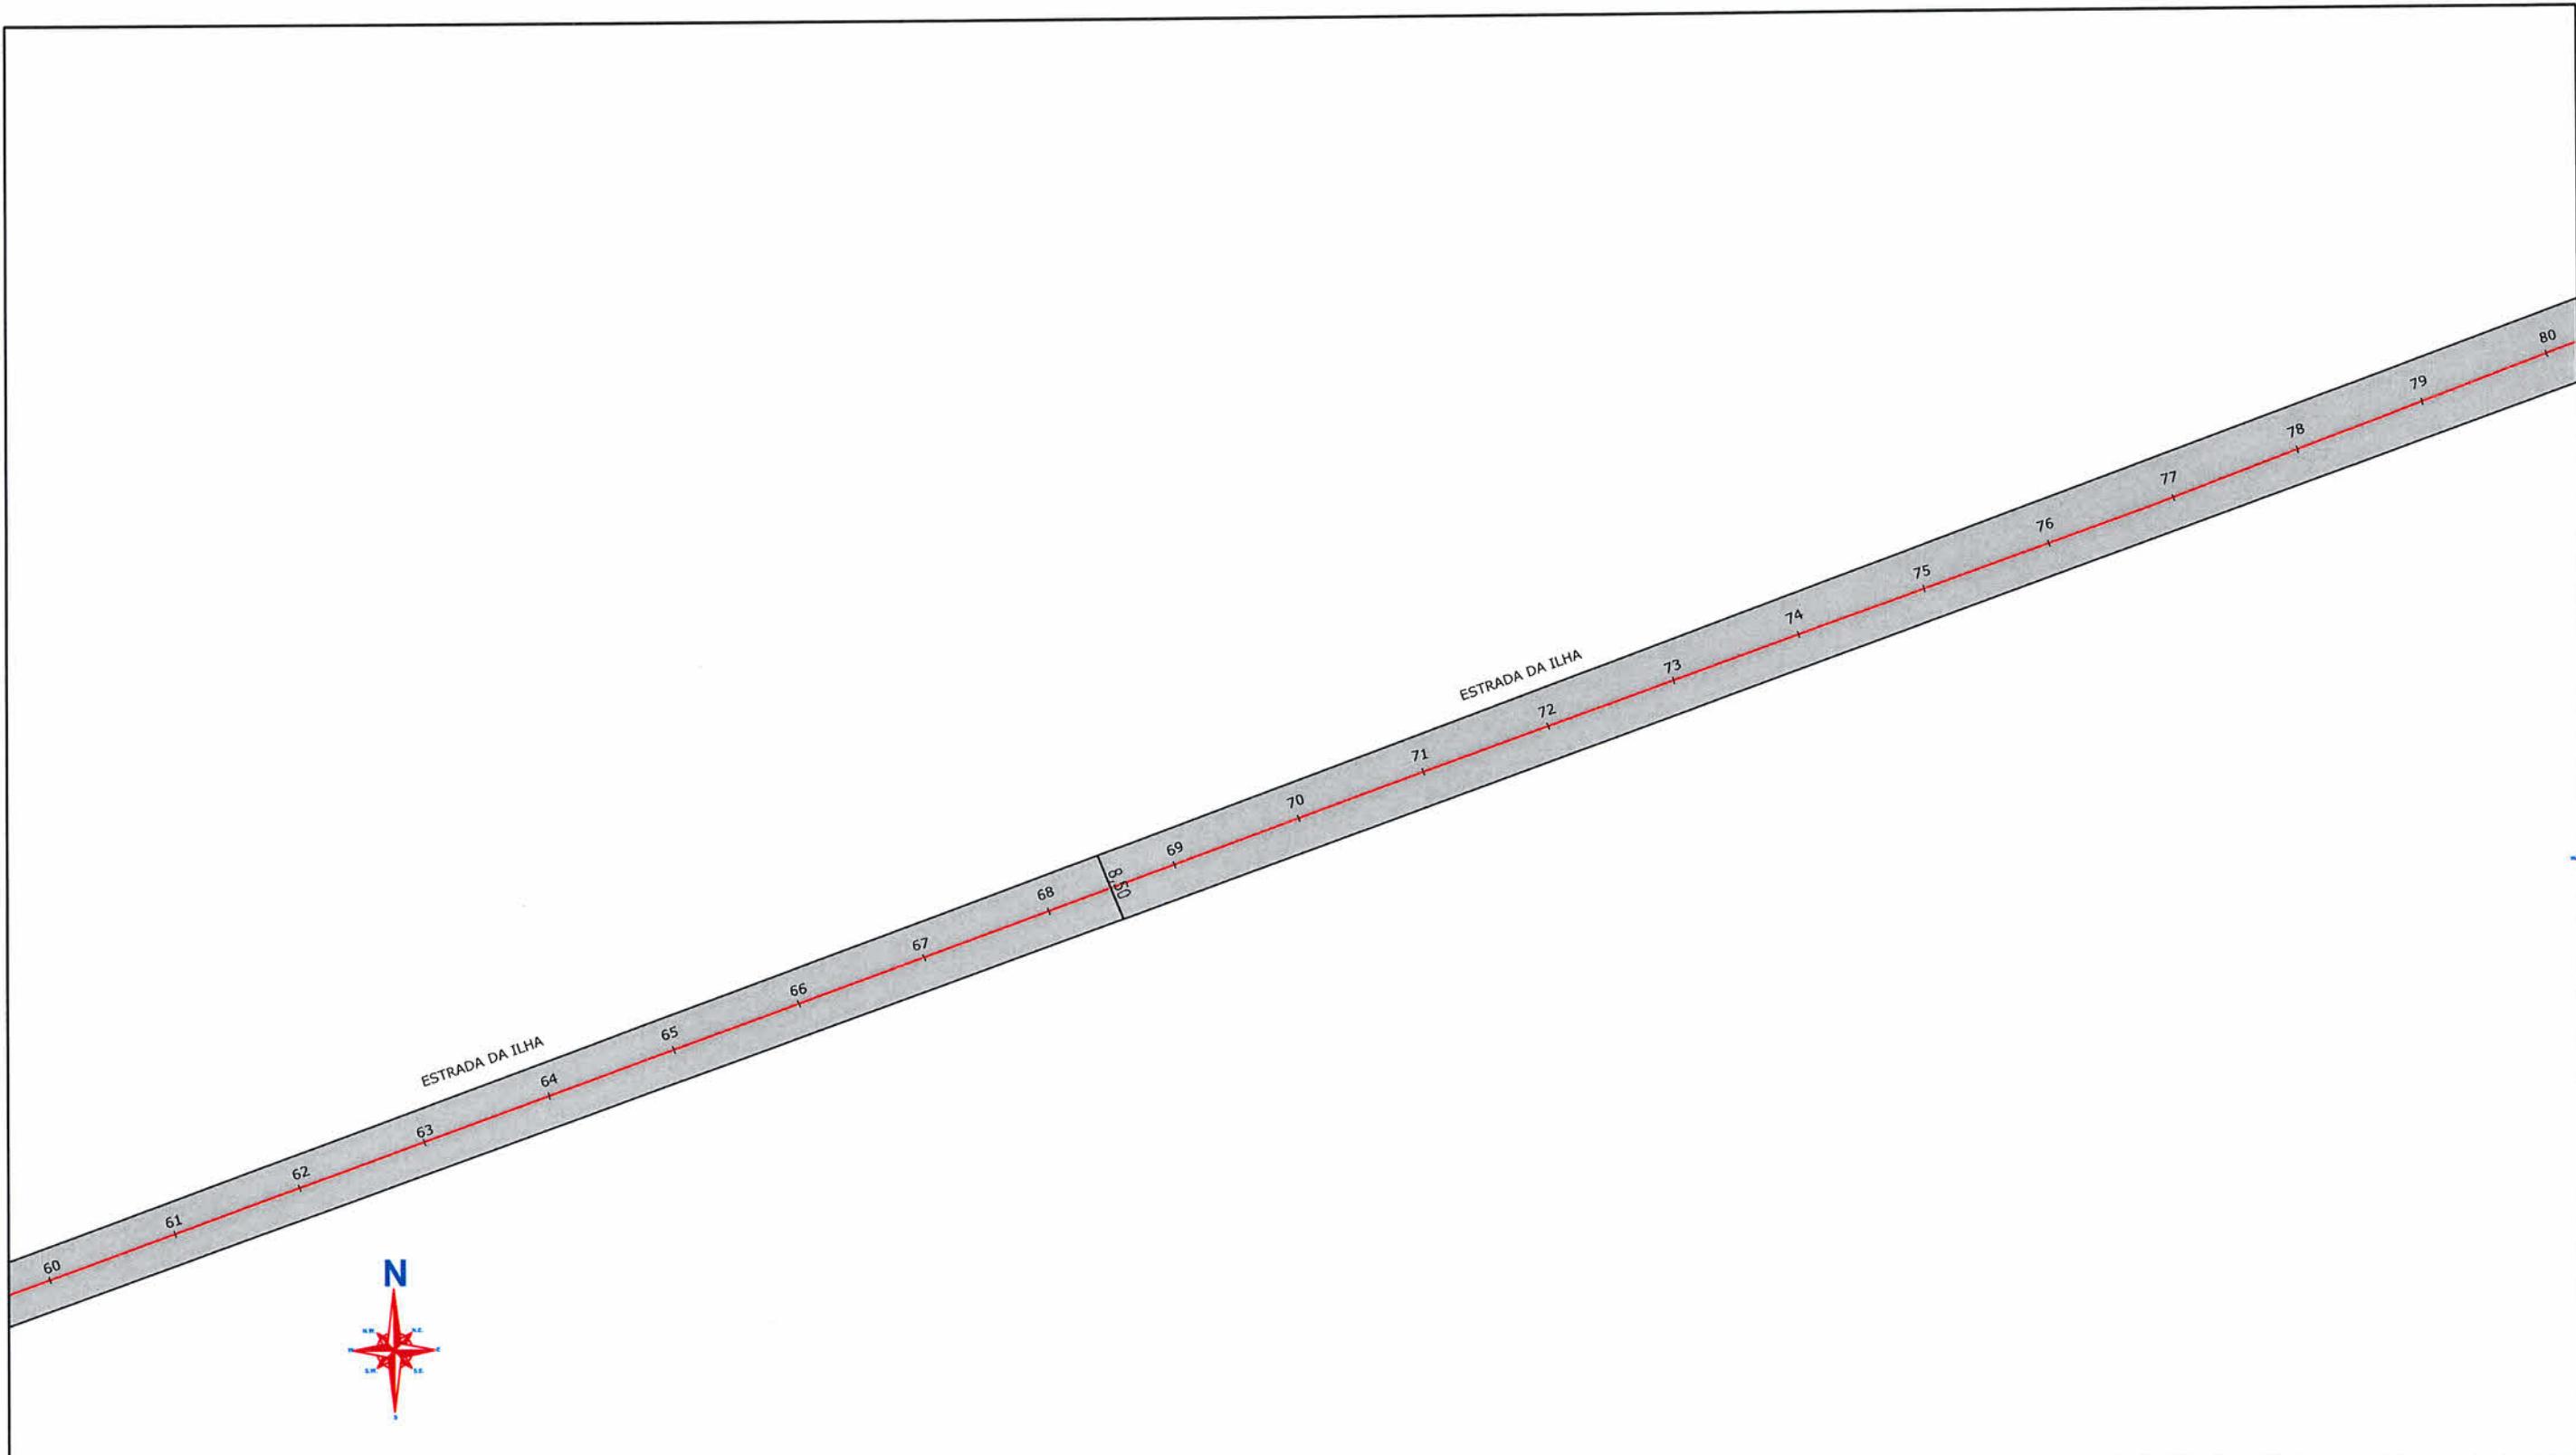




PREFEITURA MUNICIPAL DE JOINVILLE

**SECRETARIA DE INFRAESTRUTURA URBANA
UNIDADE DE PAVIMENTAÇÃO**

LEGENDA: ÁREA A SER APPLICADO MICRO ASFALTO		NOTAS: 1 - ESTACAS A CADA 20,00m 2 - ESTE DESENHO CONTÉM INFORMAÇÕES ESPECÍFICAS À FINALIDADE A QUE SE PROXEDE E NÃO DEVE SER UTILIZADO PARA OUTROS FINS SEM CONSULTA AO RESPONSÁVEL TÉCNICO; Eng. Civil Fabiano Lopes de Souza Matr. 50.467 - CREA-SC 049.481-8 Prefeitura Municipal de Joinville	PROJETO PAVIMENTAÇÃO Resp. Técnico: Engº Civil Roberto Winter CREA: 24032-0 Proprietário: PREFEITURA DE JOINVILLE	Nome da Obra / Endereço: ESTRADA DA ILHA - BAIRRO PIRABEIRABA TRECHO: RUA DONA FRANCISCA ATÉ RUA NADIR OLIVEIRA Conteúdo: PROJETO PAVIMENTAÇÃO	N.º Prancha: 04 / 20
			Desenho: ÚNICO Arq.CAD: PROJETO PAVIMENTAÇÃO	Modificação:	Data: OUTUBRO/2019
				Escala: S/ESCALA	

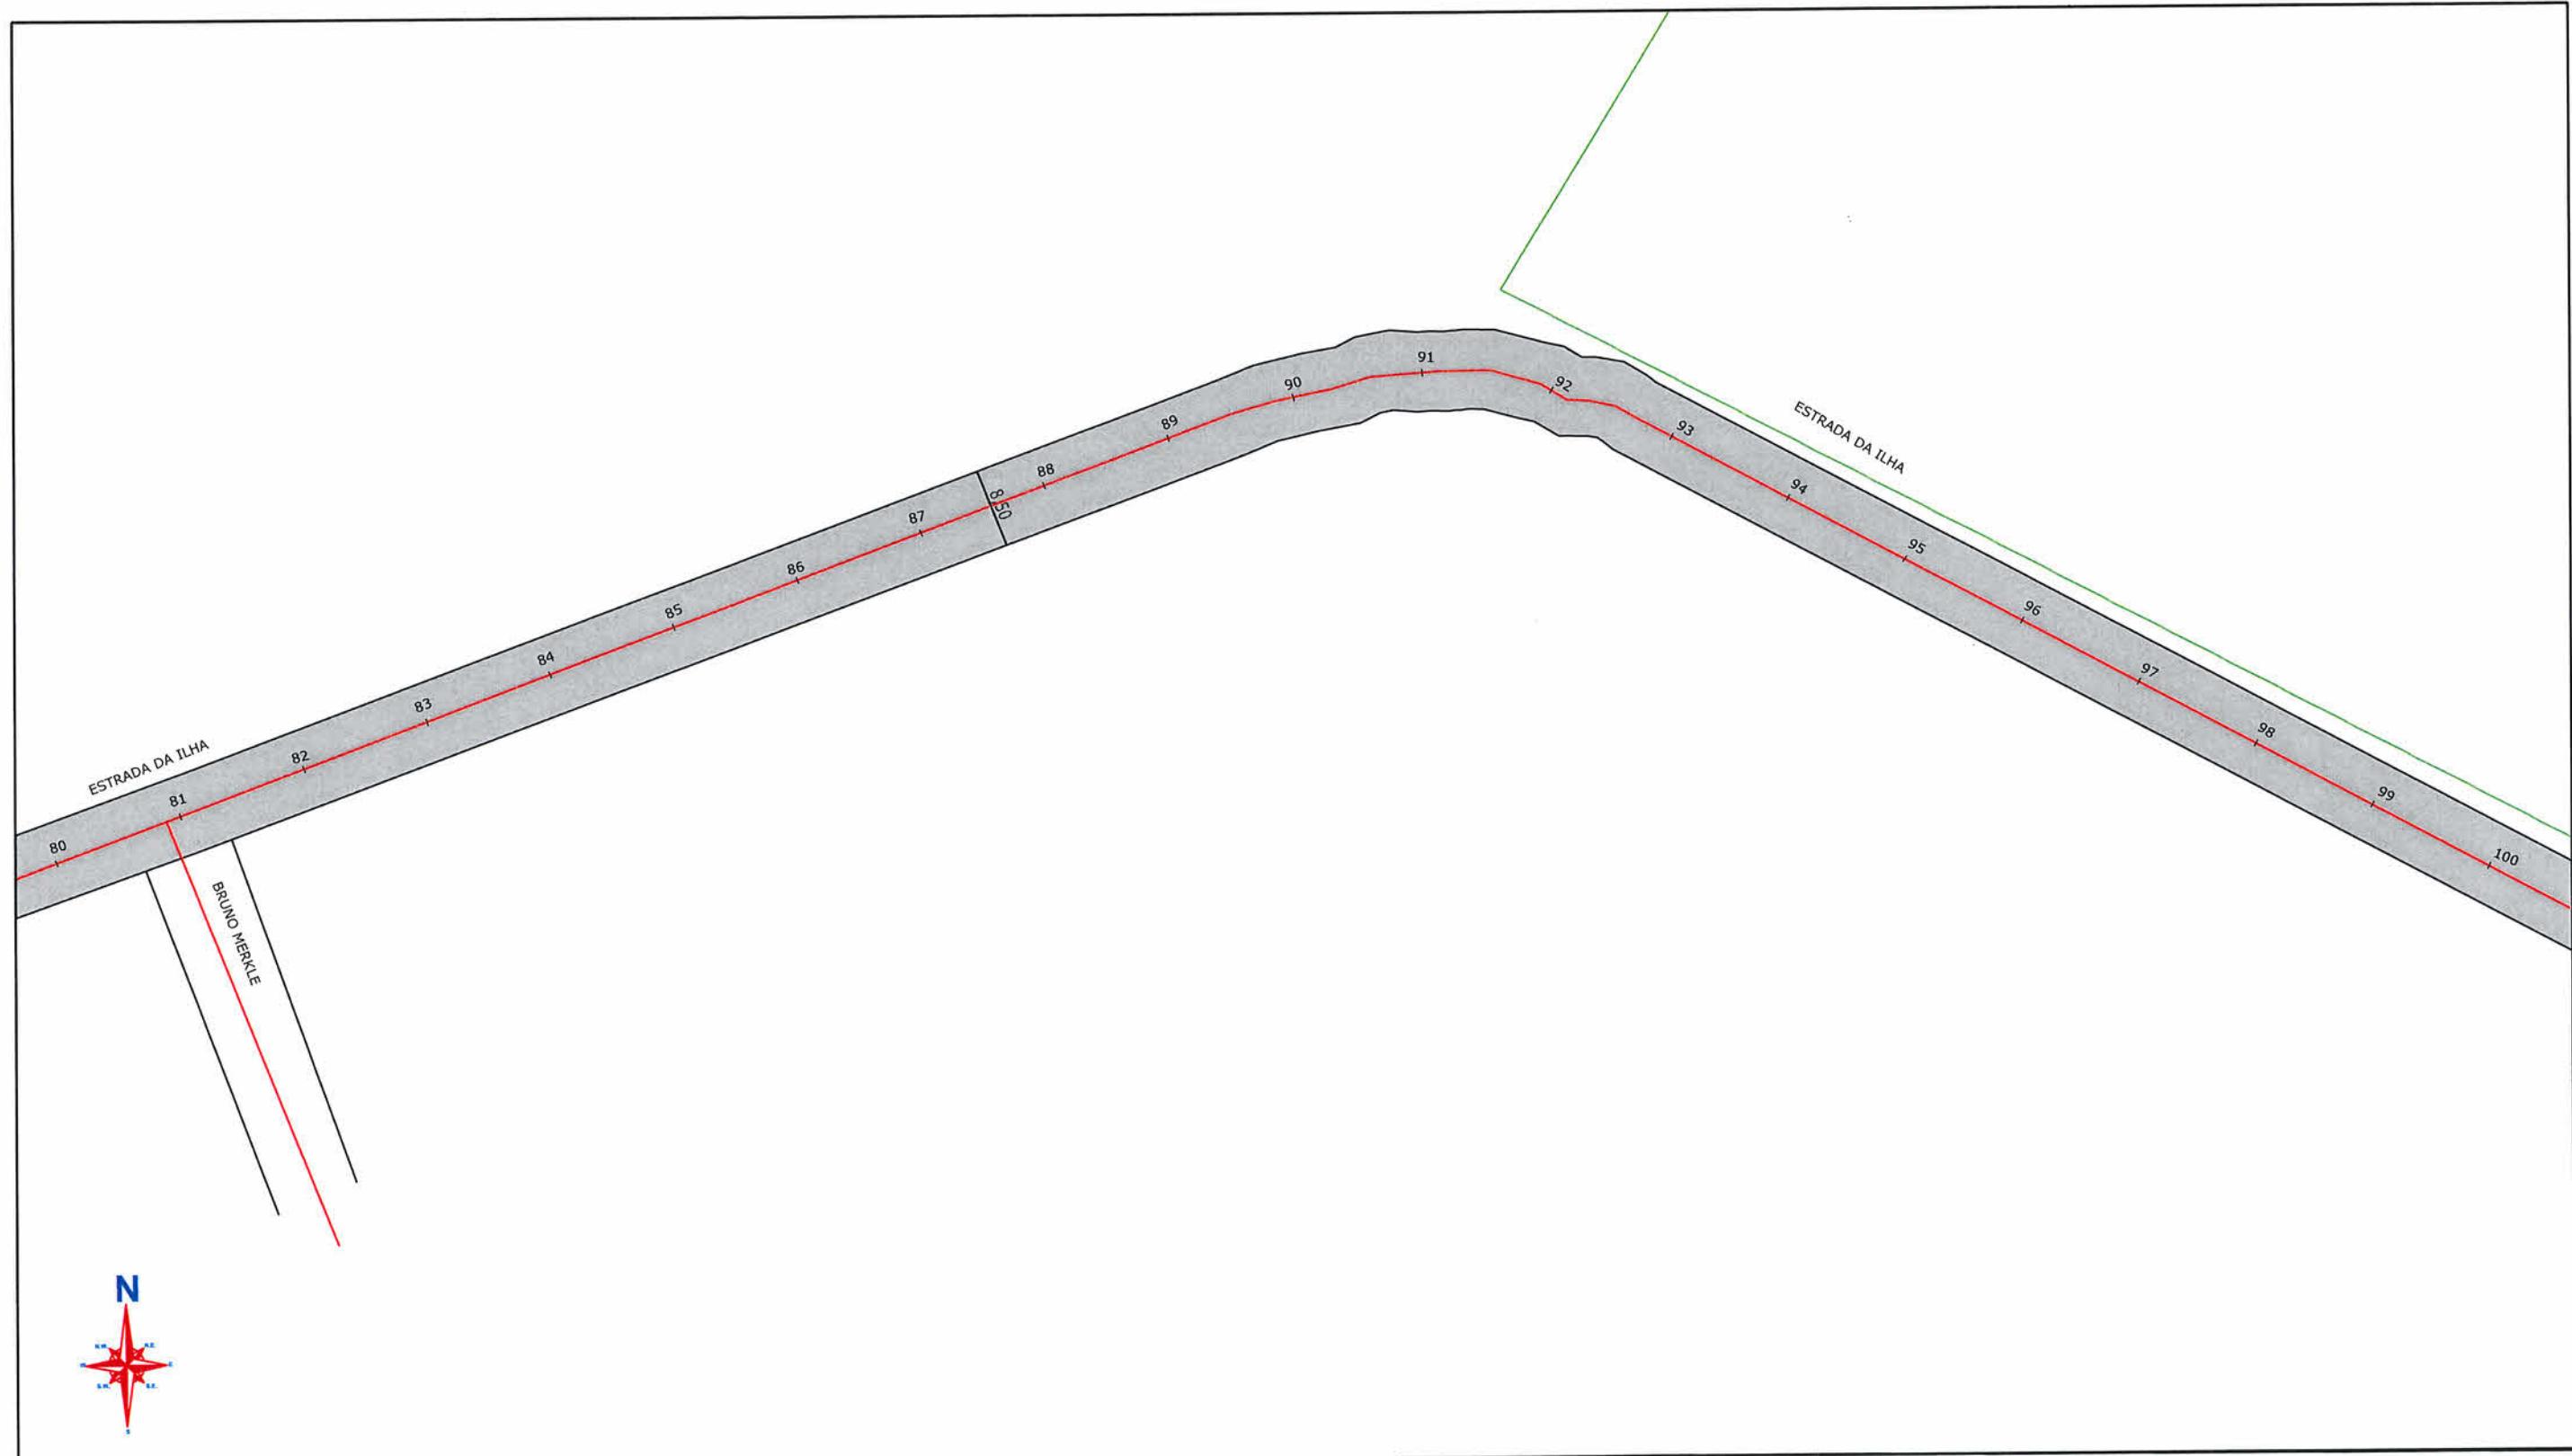

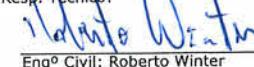		 <p>SECRETARIA DE INFRAESTRUTURA URBANA UNIDADE DE PAVIMENTAÇÃO</p>		
LEGENDA:  ÁREA A SER APLICADO MICRO ASFALTO		NOTAS: <small>1 - ESTACAS A CADA 20,00m; 2 - ESTE DESENHO CONTÉM INFORMAÇÕES ESPECÍFICAS À FINALIDADE A QUE SE PROPÓE E NÃO DEVE SER UTILIZADO PARA OUTROS FINS SEM CONSULTA AO RESPONSÁVEL TÉCNICO;</small> Eng. Civil Fabiano Lopes de Souza <small>Matr. 50.457 - CREA-SC 049.481-8</small> <small>Prefeitura Municipal de Joinville</small>	PROJETO PAVIMENTAÇÃO <small>Resp. Técnico:</small>  <small>Engº Civil: Roberto Winter</small> <small>CREA: 24032-0</small> <small>Proprietário:</small>  <small>PREFEITURA DE JOINVILLE</small>	Nome da Obra / Endereço: ESTRADA DA ILHA - BAIRRO PIRABEIRABA TRECHO: RUA DONA FRANCISCA ATÉ RUA NADIR OLIVEIRA Conteúdo: PROJETO PAVIMENTAÇÃO Desenho: ÚNICO Arq.CAD: PROJETO PAVIMENTAÇÃO Modificação: Data: OUTUBRO/2019 Escala: S/ESCALA
				N.º Prancha: 05 / 20

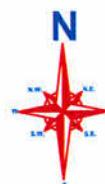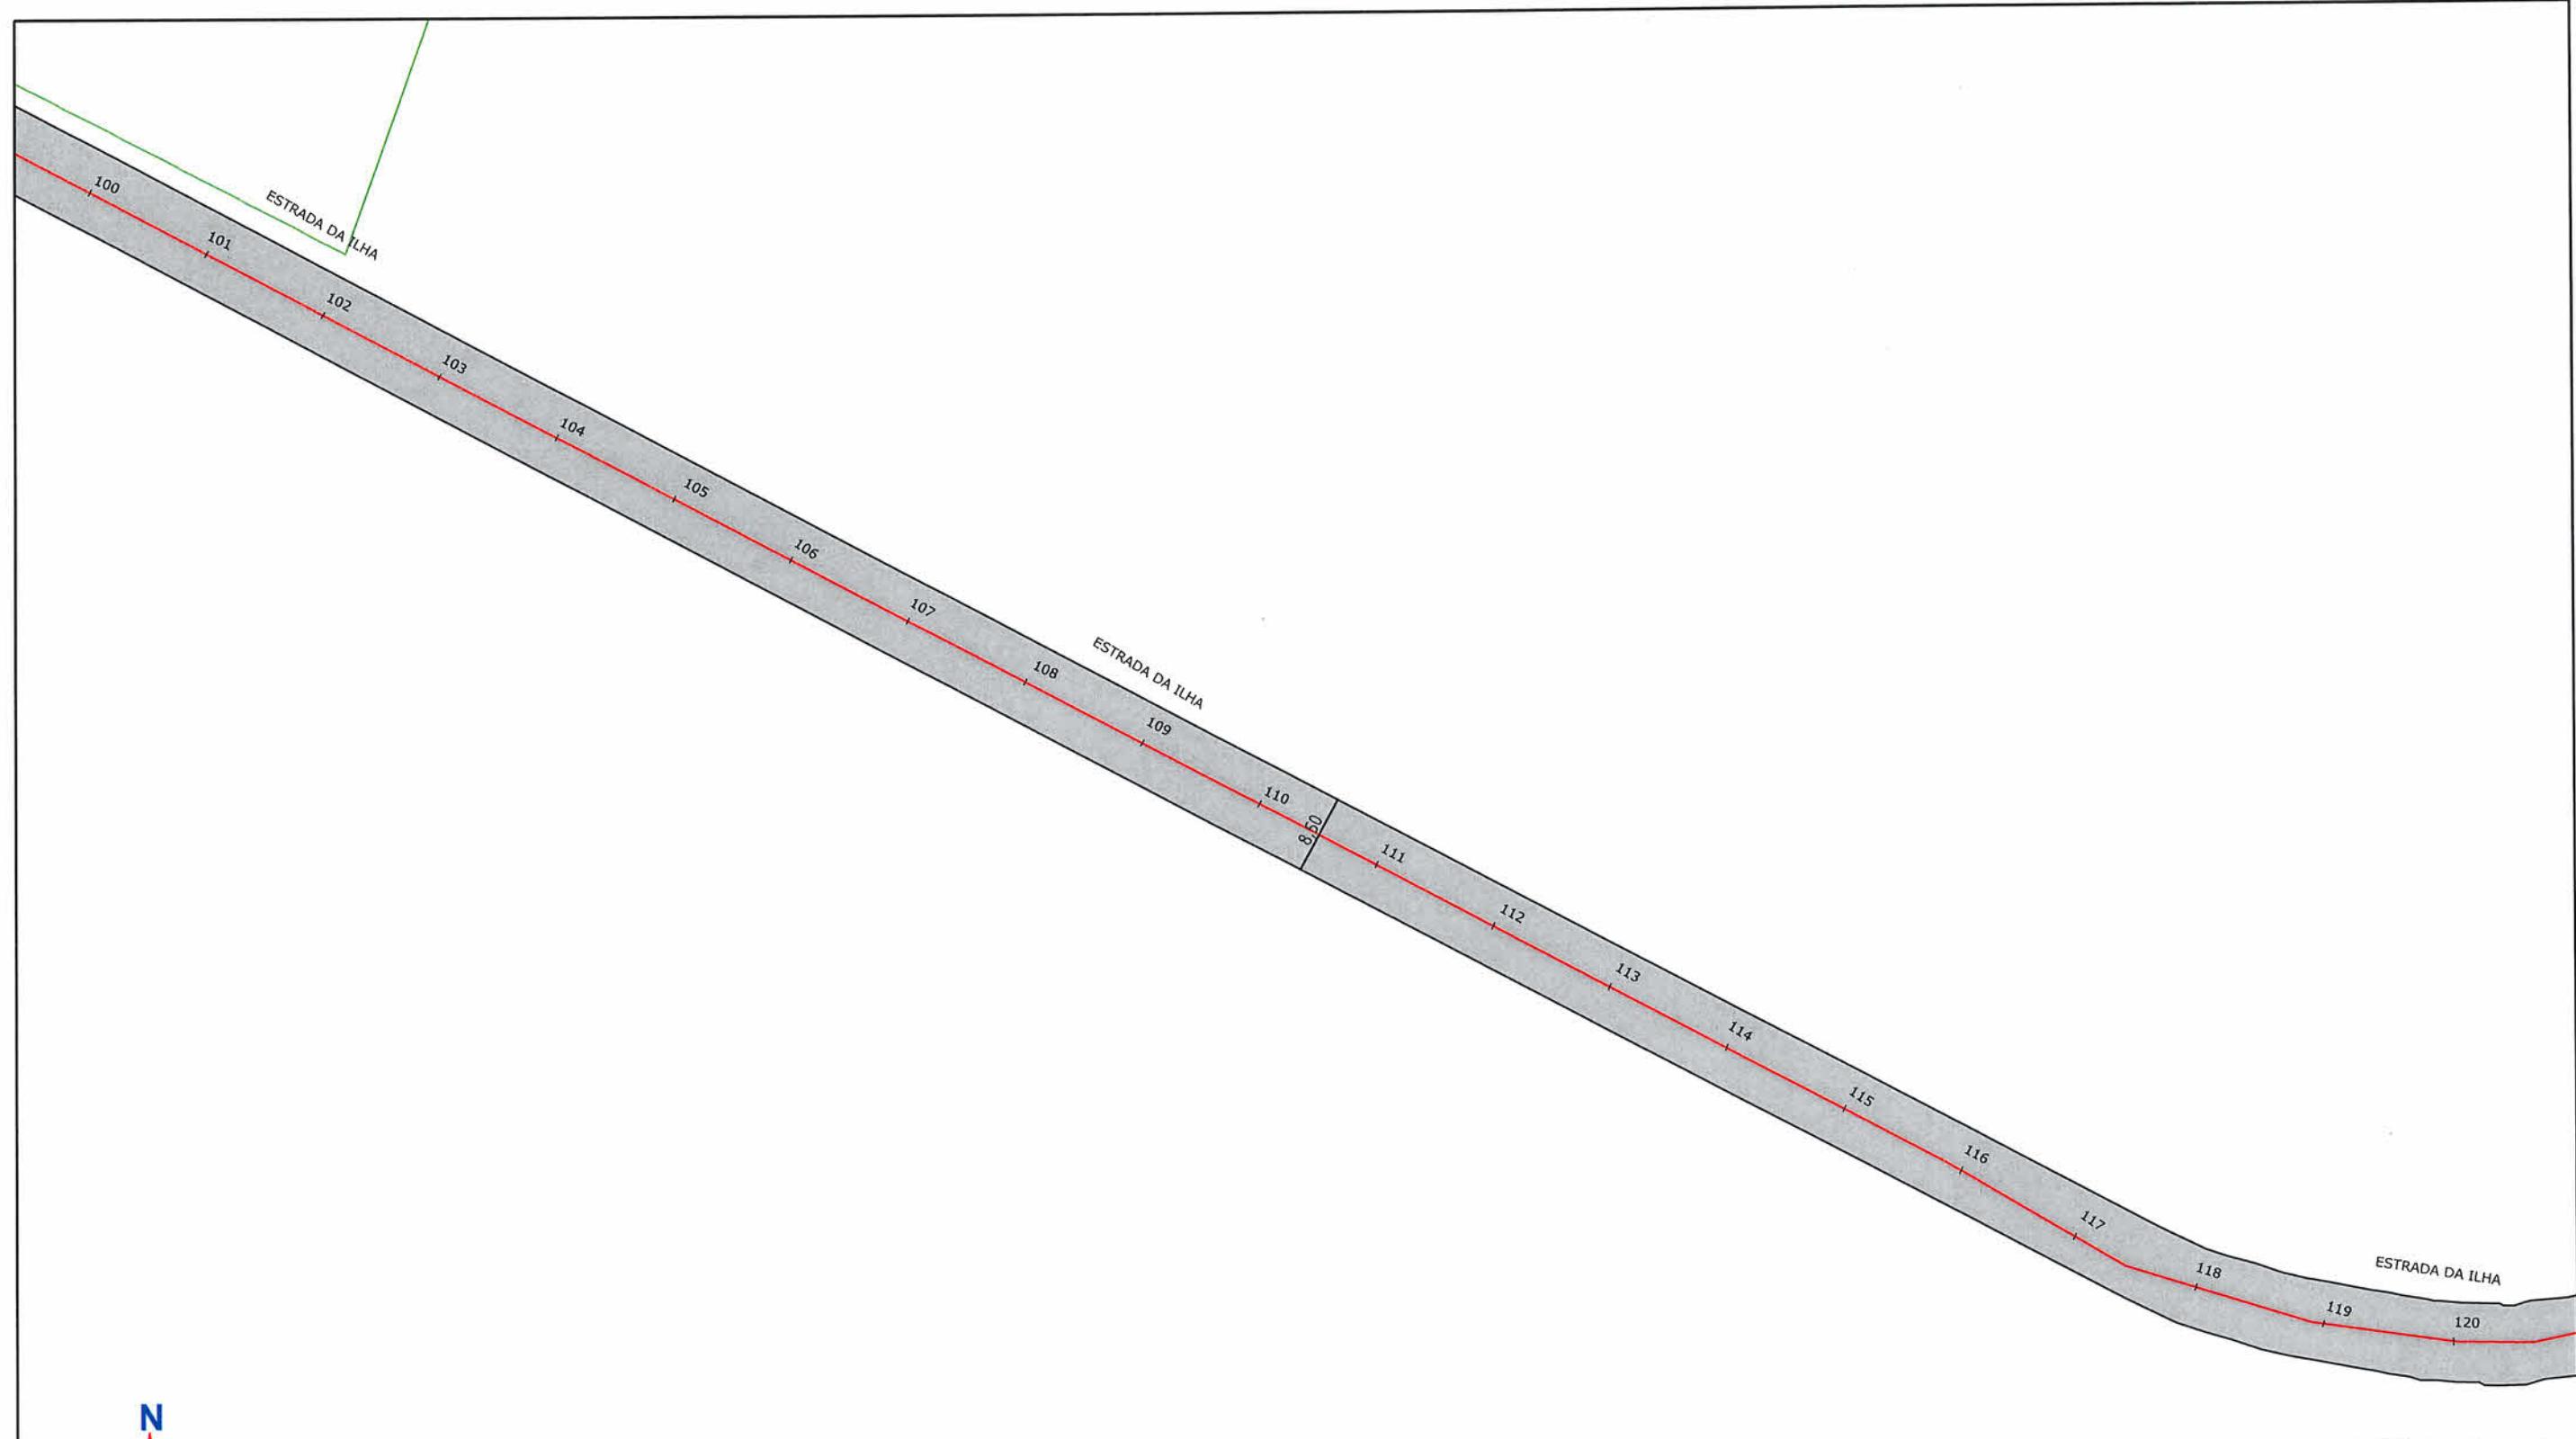

LEGENDA:

ÁREA A SER APLICADO MICRO ASFALTO

NOTAS:

1 - ESTACAS A CADA 20,00m
2 - ESTE DESENHO CONTÉM INFORMAÇÕES ESPECÍFICAS À FINALIDADE A QUE SE PROPÓE E NÃO DEVE SER UTILIZADO PARA OUTROS FINS SEM CONSULTA AO RESPONSÁVEL TÉCNICO;

Eng. Civil Fabiano Lopes de Souza
Matr. 50.467 - CREA-SC 049.481-8
Prefeitura Municipal de Joinville



PROJETO
PAVIMENTAÇÃO

Resp. Técnico:
Engº Civil: Roberto Winter
CREA: 24032-0

Proprietário:

Fabiano L. de Souza
PREFEITURA DE JOINVILLE

**SECRETARIA DE INFRAESTRUTURA URBANA
UNIDADE DE PAVIMENTAÇÃO**


Nome da Obra / Endereço:
ESTRADA DA ILHA - BAIRRO PIRABEIRABA
TRECHO: RUA DONA FRANCISCA ATÉ RUA NADIR OLIVEIRA

Conteúdo:


PROJETO PAVIMENTAÇÃO


N.º Prancha:
06 / 20

Desenho:	ÚNICO	Arq.CAD:	PROJETO PAVIMENTAÇÃO	Modificação:	Data:
					OUTUBRO/2019
Escala:	S/ESCALA				

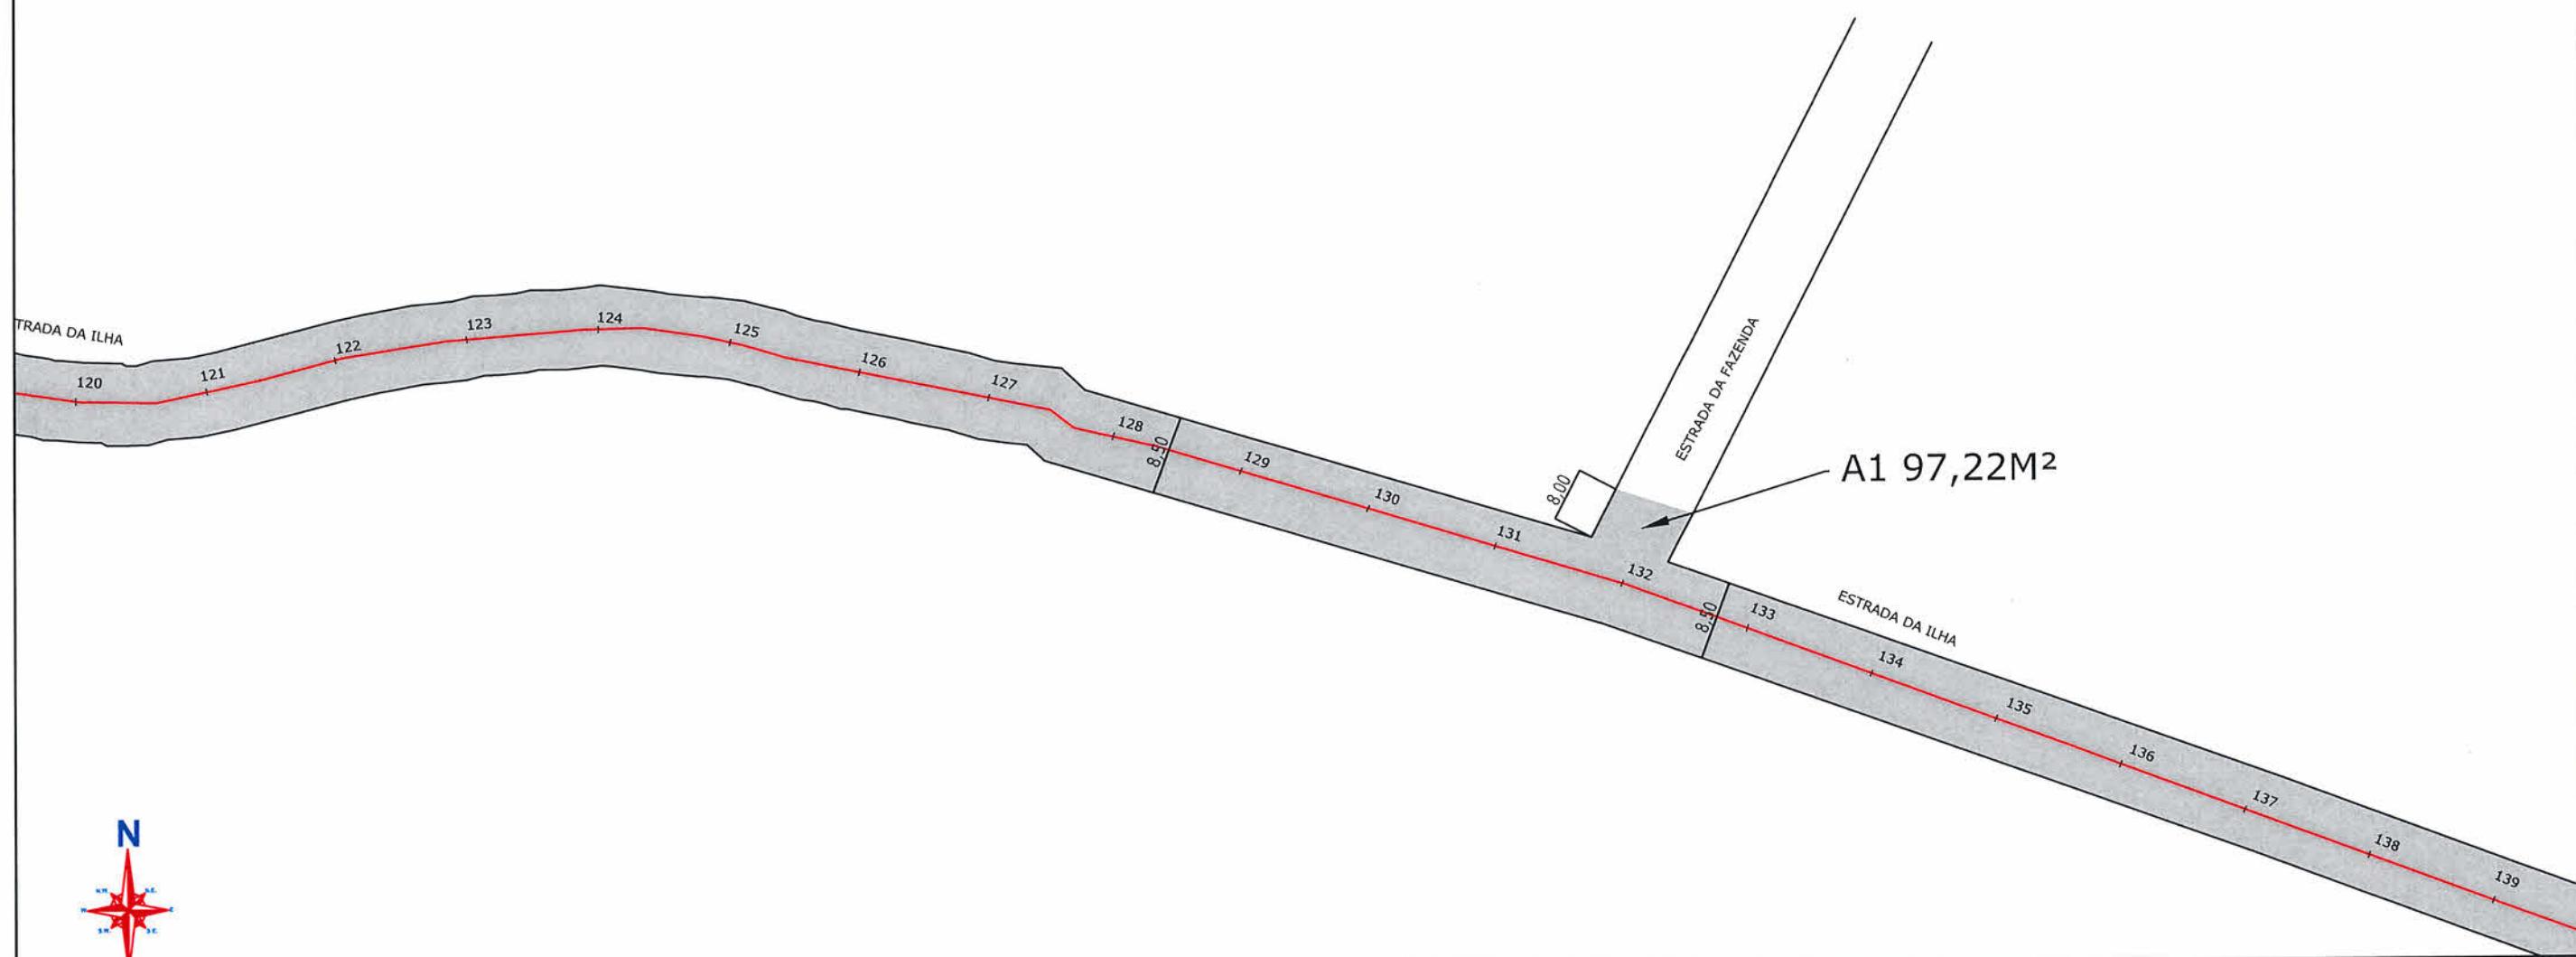

		 PREFEITURA MUNICIPAL DE JOINVILLE	
		SECRETARIA DE INFRAESTRUTURA URBANA UNIDADE DE PAVIMENTAÇÃO	

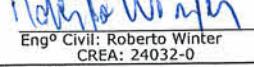LEGENDA:  ÁREA A SER APLICADO MICRO ASFALTO		NOTAS: <small>1 - ESTACAS A CADA 20,00m; 2 - ESTE DESENHO CONTÉM INFORMAÇÕES ESPECÍFICAS À FINALIDADE A QUE SE PROPÓE E NÃO DEVE SER UTILIZADO PARA OUTROS FINS SEM CONSULTA AO RESPONSÁVEL TÉCNICO;</small> Eng. Civil Fabiano Lopes de Souza Matr. 50.467 - CREA-SC 049.481-8 Prefeitura Municipal de Joinville	PROJETO PAVIMENTAÇÃO Nome da Obra / Endereço: ESTRADA DA ILHA - BAIRRO PIRABEIRABA TRECHO: RUA DONA FRANCISCA ATÉ RUA NADIR OLIVEIRA Resp. Técnico:  Engº Civil: Roberto Winter CREA: 24032-0 Proprietário:  PREFEITURA DE JOINVILLE	N.º Prancha: 07 / 20
		Conteúdo: PROJETO PAVIMENTAÇÃO		
		Desenho: ÚNICO Arq.CAD: PROJETO PAVIMENTAÇÃO Modificação: Data: OUTUBRO/2019 Escala: S/ESCALA		

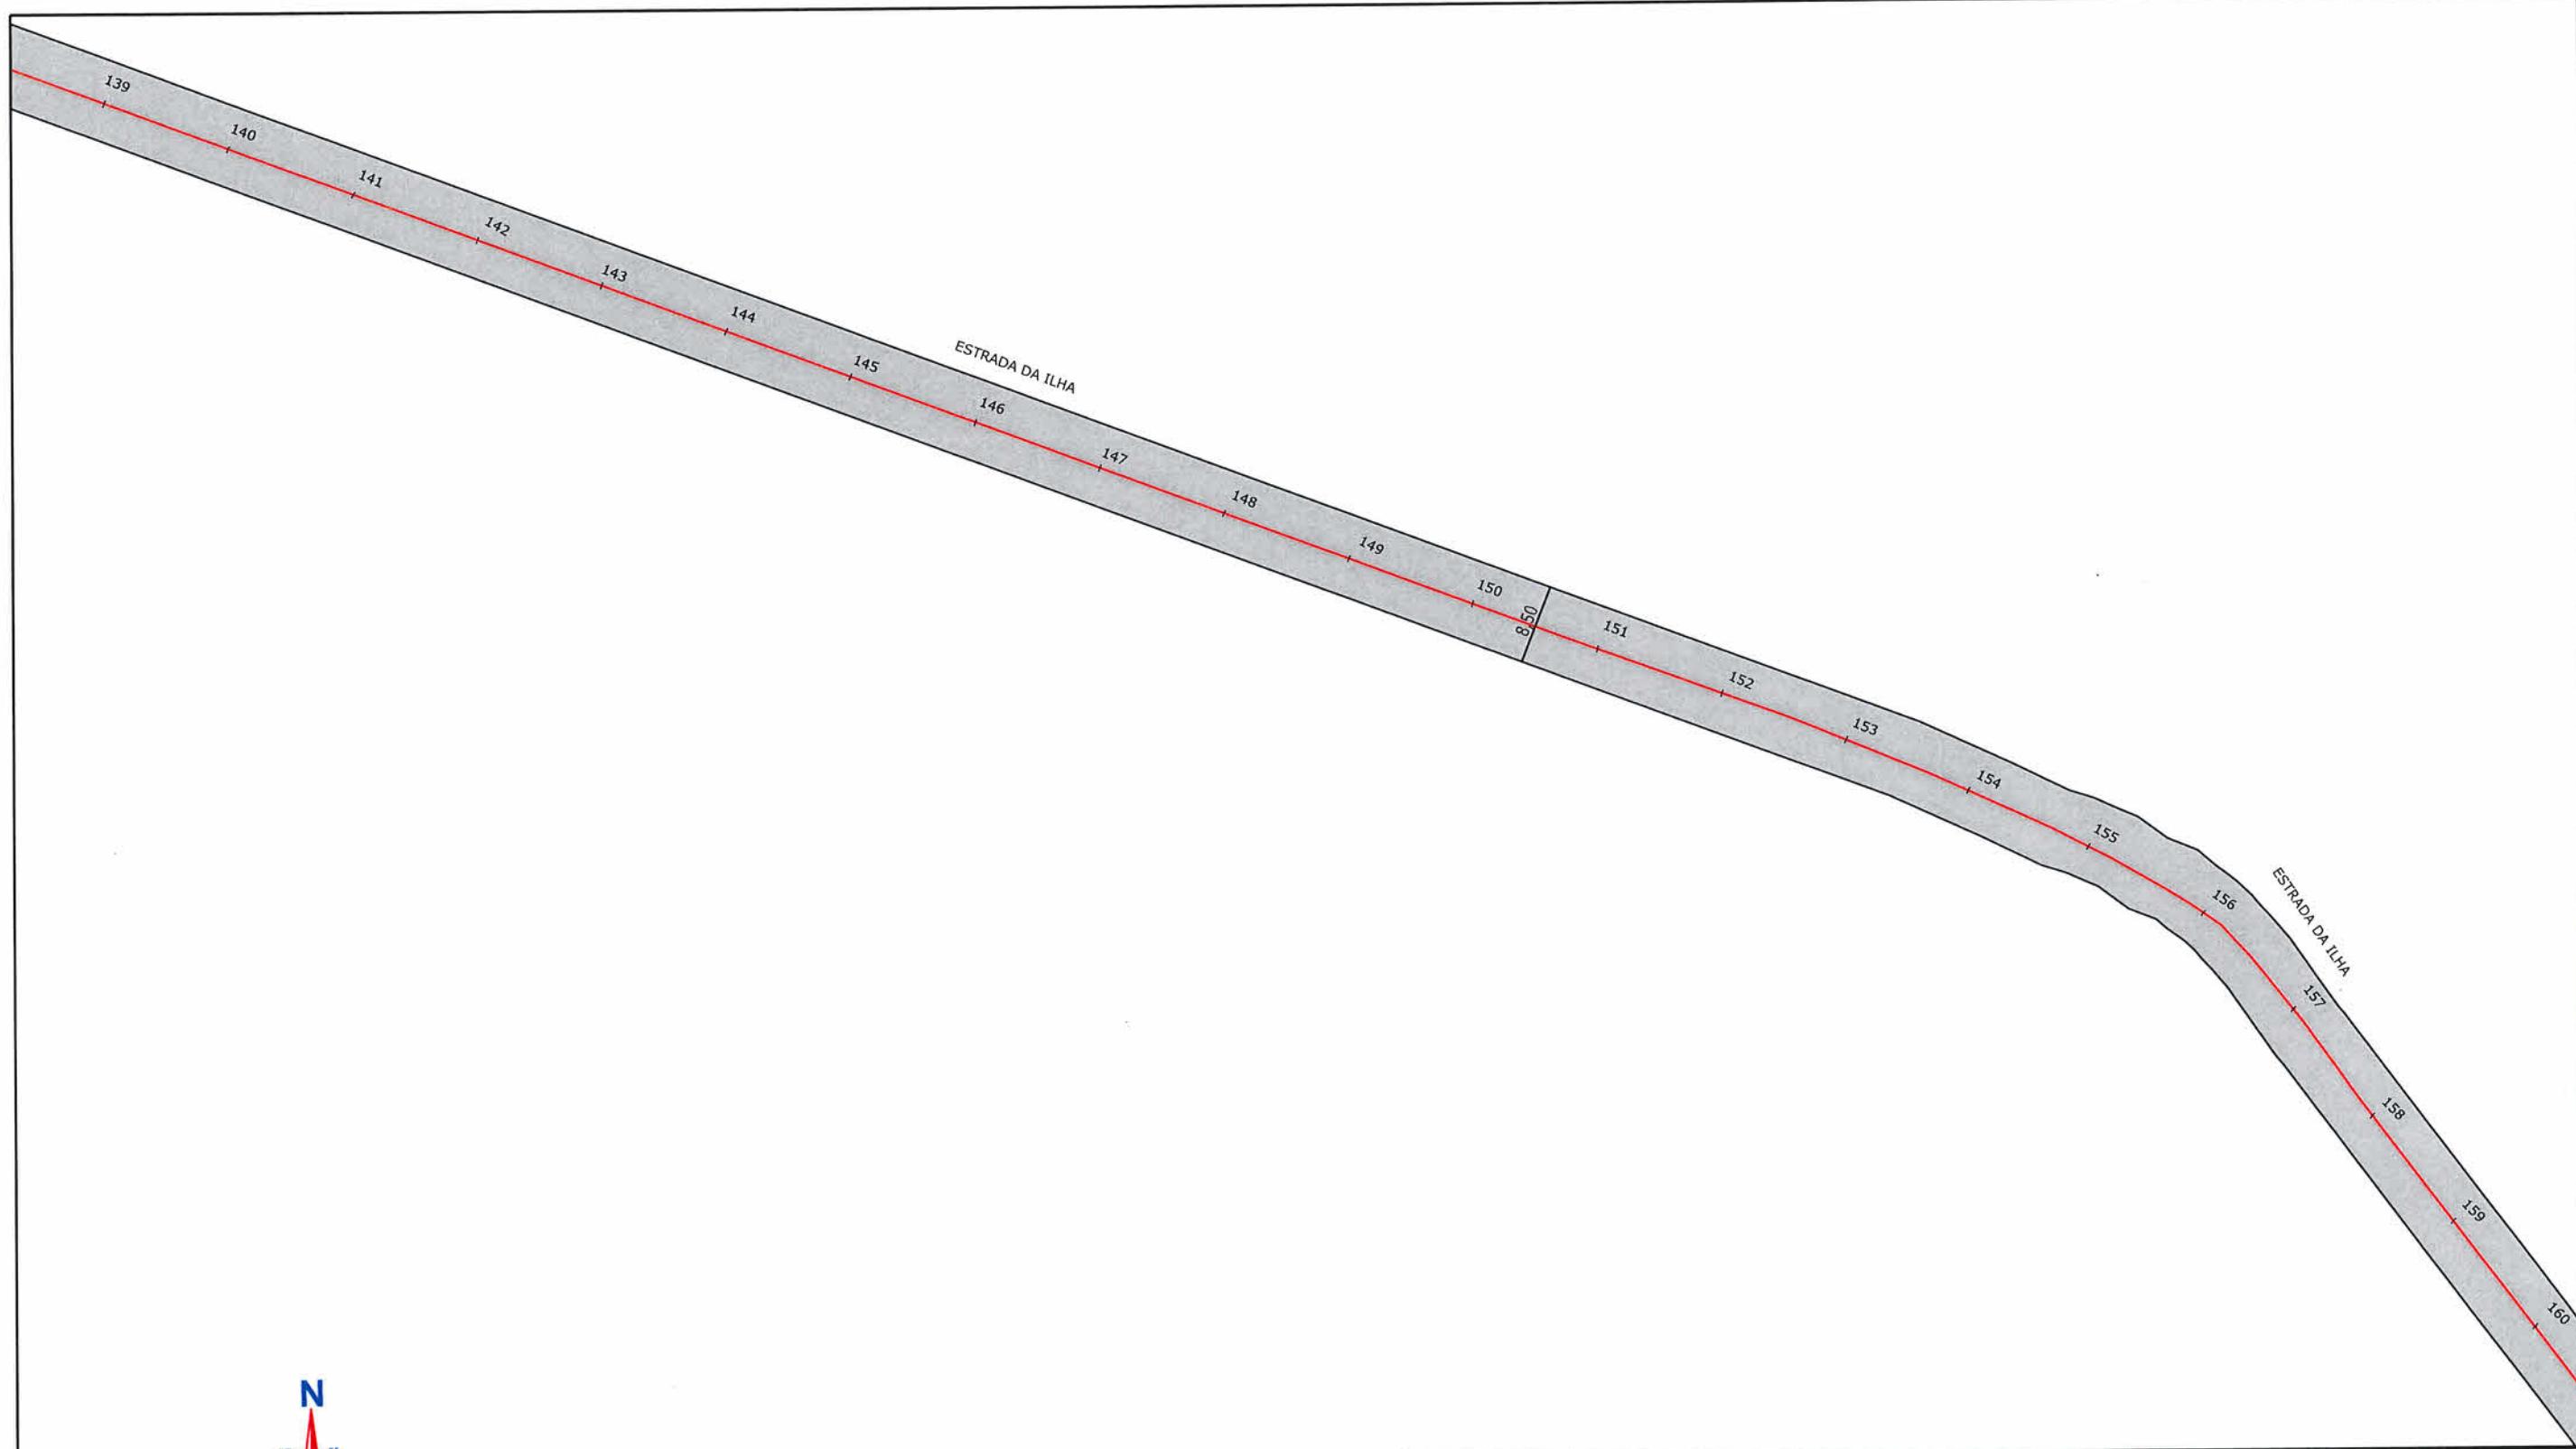

LEGENDA:

ÁREA A SER APPLICADO MICRO ASFALTO

NOTAS:

1 - ESTACAS A CADA 20,00m;
2 - ESTE DESENHO CONTÉM INFORMAÇÕES ESPECÍFICAS À FINALIDADE A QUE SE PROPÓE E NÃO DEVE SER UTILIZADO PARA OUTROS FINS SEM CONSULTA AO RESPONSÁVEL TÉCNICO;

Eng. Civil Fabiano Lopes de Souza
Matr. 50.467 - CREA-SC 049.481-8
Prefeitura Municipal de Joinville



PREFEITURA MUNICIPAL DE JOINVILLE

SECRETARIA DE INFRAESTRUTURA URBANA
UNIDADE DE PAVIMENTAÇÃO

PROJETO

PAVIMENTAÇÃO

Resp. Técnico:

Roberto Winter
Engº Civil: Roberto Winter
CREA: 24032-0

Proprietário:

Fábio L. de Souza
PREFEITURA DE JOINVILLE

Nome da Obra / Endereço:

ESTRADA DA ILHA - BAIRRO PIRABEIRABA

TRECHO: RUA DONA FRANCISCA ATÉ RUA ANITA GARIBALDI



Conteúdo:

PROJETO PAVIMENTAÇÃO

Núm. Prancha:

08 / 20

Desenho:	ÚNICO	Arq.CAD:	PROJETO PAVIMENTAÇÃO	Modificação:	Data:
					OUTUBRO/2019
Escala:	S/ESCALA				

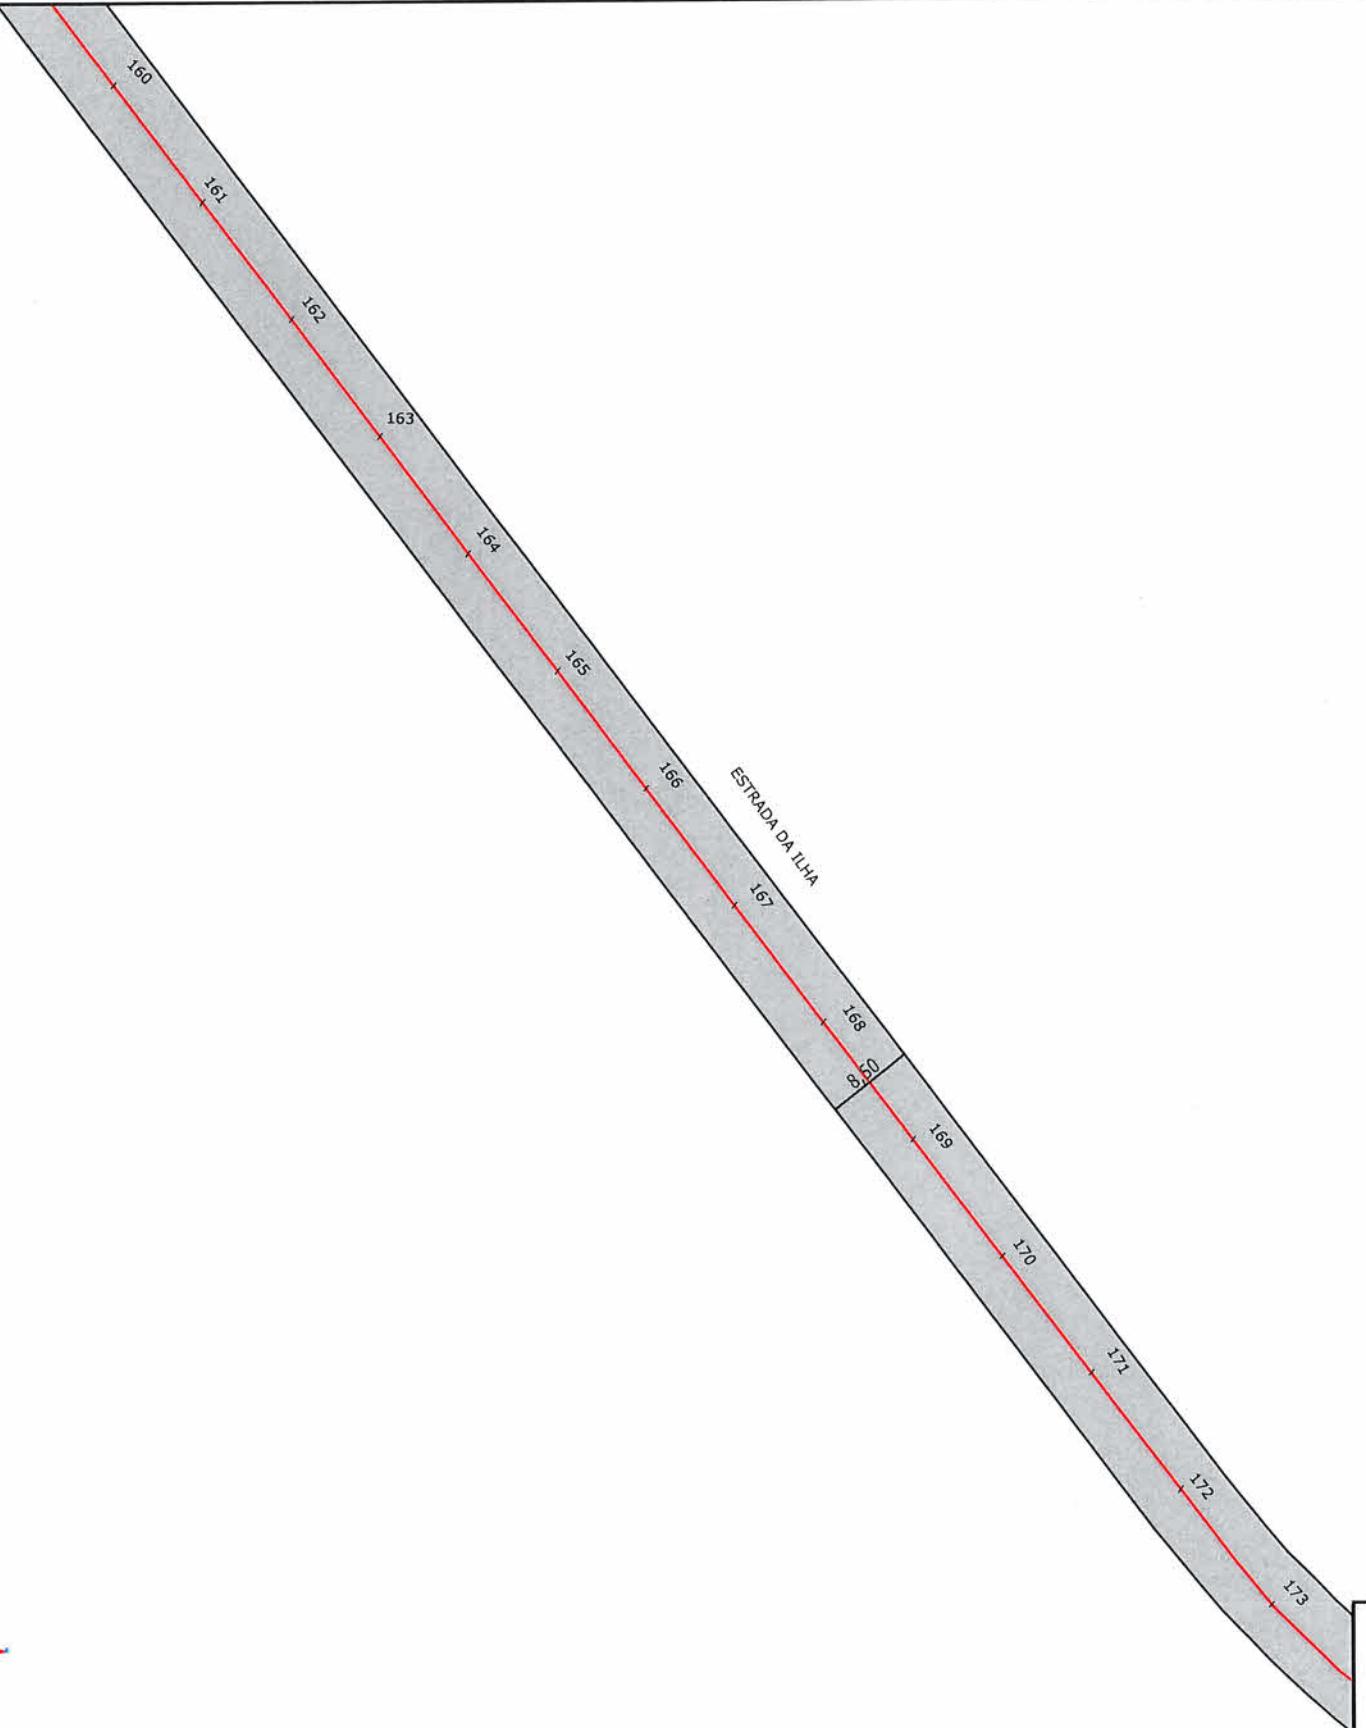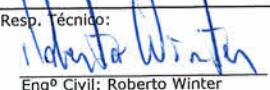 		<p>SECRETARIA DE INFRAESTRUTURA URBANA UNIDADE DE PAVIMENTAÇÃO</p> <div style="text-align: center;">  PREFEITURA MUNICIPAL DE JOINVILLE </div>		
LEGENDA:  ÁREA A SER APLICADO MICRO ASFALTO		NOTAS: <small>1 - ESTACAS A CADA 20,00m; 2 - ESTE DESENHO CONTÉM INFORMAÇÕES ESPECÍFICAS À FINALIDADE AQUELE SE PROPODE E NÃO DEVE SER UTILIZADO PARA OUTROS FINS SEM CONSULTA AO RESPONSÁVEL TÉCNICO;</small> Eng. Civil Fabiano Lopes de Souza Matr. 50.467 - CREA-SC 049.481-8 Prefeitura Municipal de Joinville	PROJETO PIVIMENTAÇÃO Resp. Técnico:  Engº Civil: Roberto Winter CREA: 24032-0 Proprietário:  PREFEITURA DE JOINVILLE	Nome da Obra / Endereço: ESTRADA DA ILHA - BAIRRO PIRABEIRABA TRECHO: RUA DONA FRANCISCA ATÉ RUA NADIR OLIVEIRA Conteúdo: PROJETO PAVIMENTAÇÃO Desenho: ÚNICO Arq.CAD: PROJETO PAVIMENTAÇÃO Modificação: Data: OUTUBRO/2019 Escala: S/ESCALA
				Núm. Prancha: 09/20



LEGENDA:

ÁREA A SER APLICADO MICRO ASFALTO

NOTAS:

- 1 - ESTACAS A CADA 20,00m;
2 - ESTE DESENHO CONTÉM INFORMAÇÕES ESPECÍFICAS À FINALIDADE A QUE SE PROPÓE E NÃO DEVE SER UTILIZADO PARA OUTROS FINS SEM CONSULTA AO RESPONSÁVEL TÉCNICO;


Eng. Civil Fabiano Lopes de Souza
Matr. 50.467 - CREA-SC 049.481-8
Prefeitura Municipal de Joinville



PREFEITURA MUNICIPAL DE JOINVILLE

SECRETARIA DE INFRAESTRUTURA URBANA
UNIDADE DE PAVIMENTAÇÃO

PROJETO PAVIMENTAÇÃO	Nome da Obra / Endereço: ESTRADA DA ILHA - BAIRRO PIRABEIRABA TRECHO: RUA DONA FRANCISCA ATÉ RUA NADIR OLIVEIRA	N.º Prancha:
Resp. Técnico: <i>Roberto Winter</i>	Conteúdo: PROJETO PAVIMENTAÇÃO	
Proprietário: <i>Fabiano L. de Souza</i>	Desenho: ÚNICO Arq.CAD: PROJETO PAVIMENTAÇÃO Modificação: Data: OUTUBRO/2019	Escala: S/ESCALA

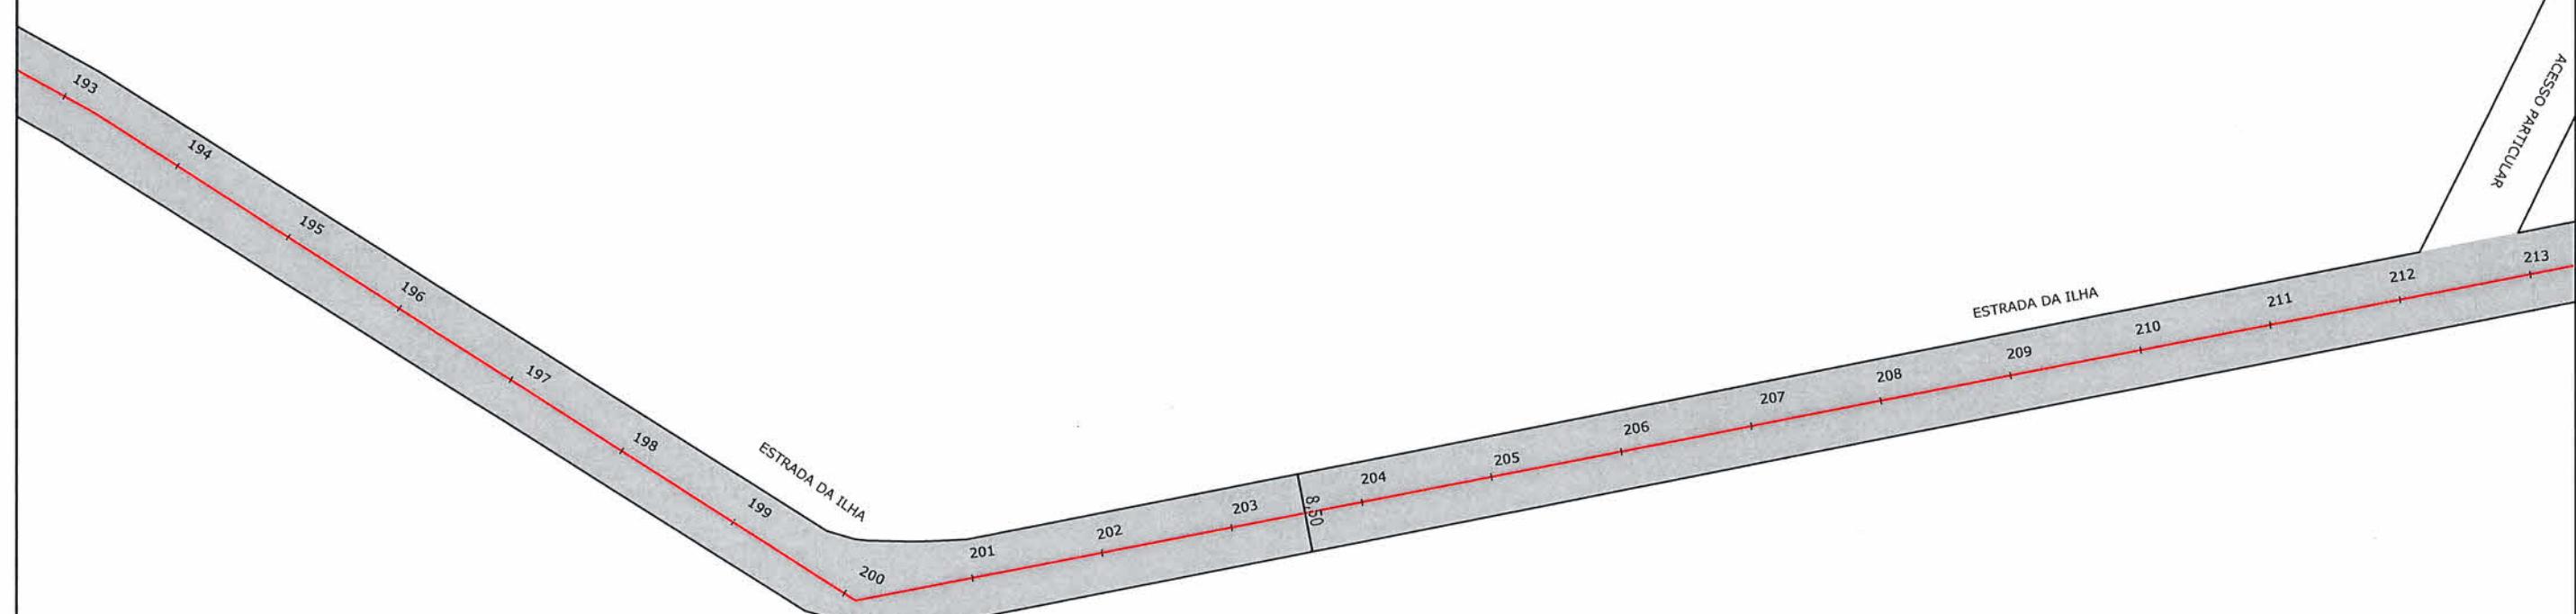

LEGENDA:

ÁREA A SER APLICADO MICRO ASFALTO

NOTAS:

1 - ESTACAS A CADA 20,00m;
2 - ESTE DESENHO CONTÉM INFORMAÇÕES ESPECÍFICAS À FINALIDADE A QUE SE PROPÓE E NÃO DEVE SER UTILIZADO PARA OUTROS FINS SEM CONSULTA AO RESPONSÁVEL TÉCNICO;

Eng. Civil Fabiano Lopes de Souza
Matr. 50.467 - CREA/SC 049.481-8
Prefeitura Municipal de Joinville



PROJETO

PAVIMENTAÇÃO

Resp. Técnico:

Roberto Winter
Engº Civil: Roberto Winter
CREA: 24032-0

Proprietário:

Fabiano L. de Souza
PREFEITURA DE JOINVILLE

SECRETARIA DE INFRAESTRUTURA URBANA
UNIDADE DE PAVIMENTAÇÃO

Nome da Obra / Endereço:
ESTRADA DA ILHA - BAIRRO PIRABEIRABA
TRECHO: RUA DONA FRANCISCA ATÉ RUA NADIR OLIVEIRA


Conteúdo:

PROJETO PAVIMENTAÇÃO

N.º Prancha:

11 / 20

Desenho: **ÚNICO** Arq.CAD: **PROJETO PAVIMENTAÇÃO** Modificação: Data: **OUTUBRO/2019** Escala: S/ESCALA

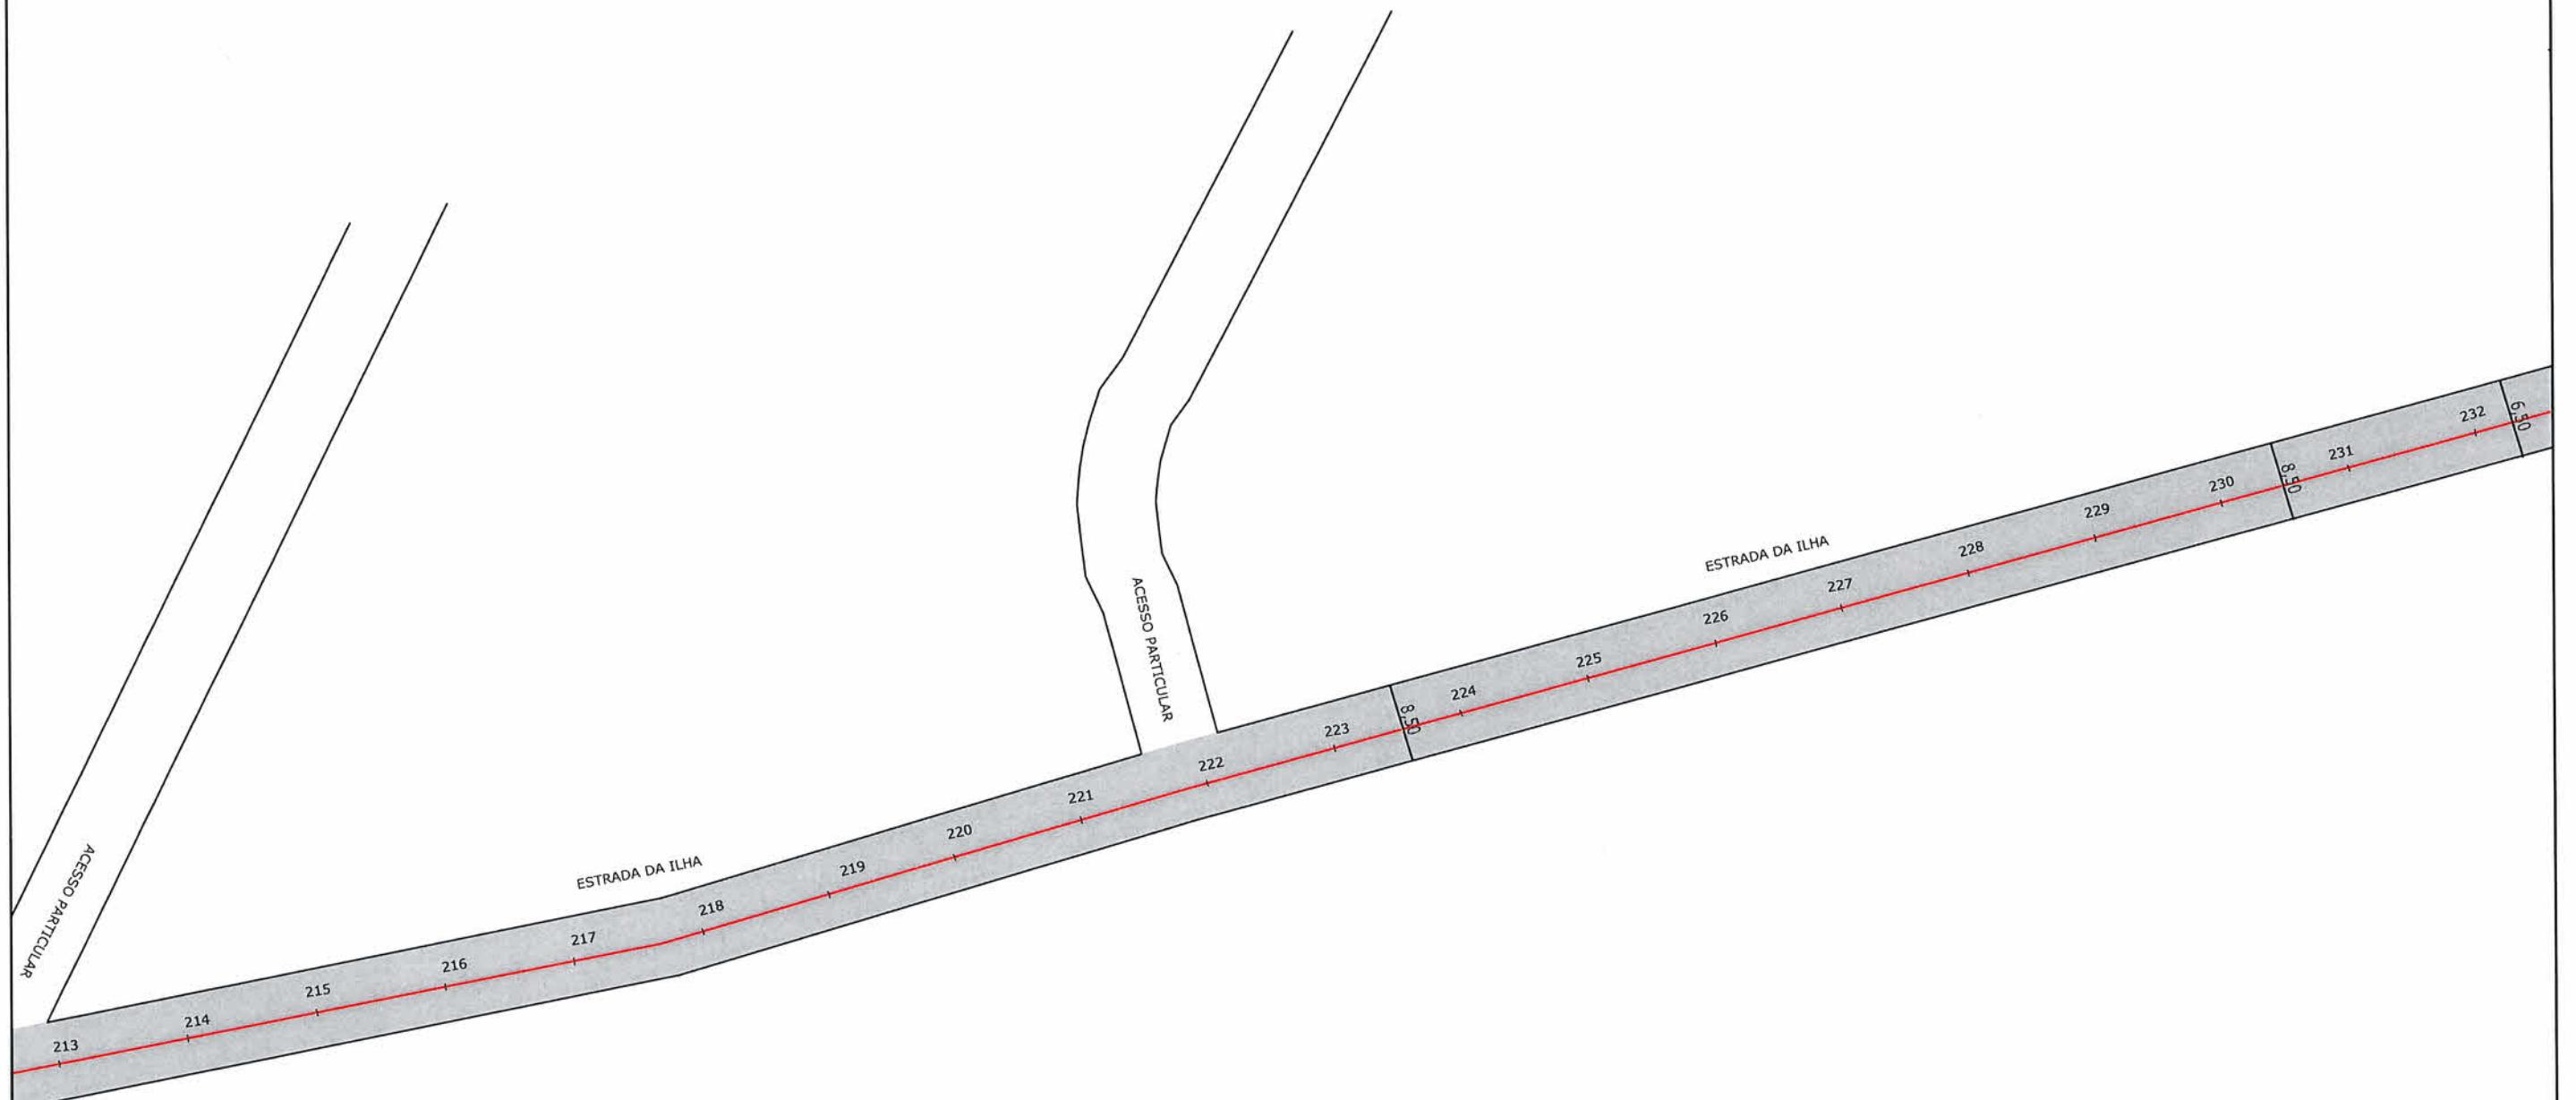

LEGENDA:

ÁREA A SER APPLICADO MICRO ASFALTO

NOTAS:

1 - ESTACAS A CADA 10,00m;
2 - ESTE DESENHO CONTÉM INFORMAÇÕES ESPECÍFICAS À FINALIDADE A QUE SE PROPÓE E NÃO DEVE SER UTILIZADO PARA OUTROS FINS SEM CONSULTA AO RESPONSÁVEL TÉCNICO;


Eng. Civil Fabiano Lopes de Souza
Matr. 50.467 - CREA-SC 049.481-8
Prefeitura Municipal de Joinville



PREFEITURA MUNICIPAL DE JOINVILLE

SECRETARIA DE INFRAESTRUTURA URBANA
UNIDADE DE PAVIMENTAÇÃO

PROJETO PAVIMENTAÇÃO	Nome da Obra / Endereço: ESTRADA DA ILHA - BAIRRO PIRABEIRABA TRECHO: RUA DONA FRANCISCA ATÉ RUA NADIR OLIVEIRA	N.º Prancha: 12 / 20
Resp. Técnico: Engº Civil: Roberto Winter CREA: 24032-0	Conteúdo: PROJETO PAVIMENTAÇÃO	
Proprietário: PREFEITURA DE JOINVILLE	Desenho: ÚNICO Arq.CAD: PROJETO PAVIMENTAÇÃO Modificação: Data: OUTUBRO/2019	Escala: S/ESCALA

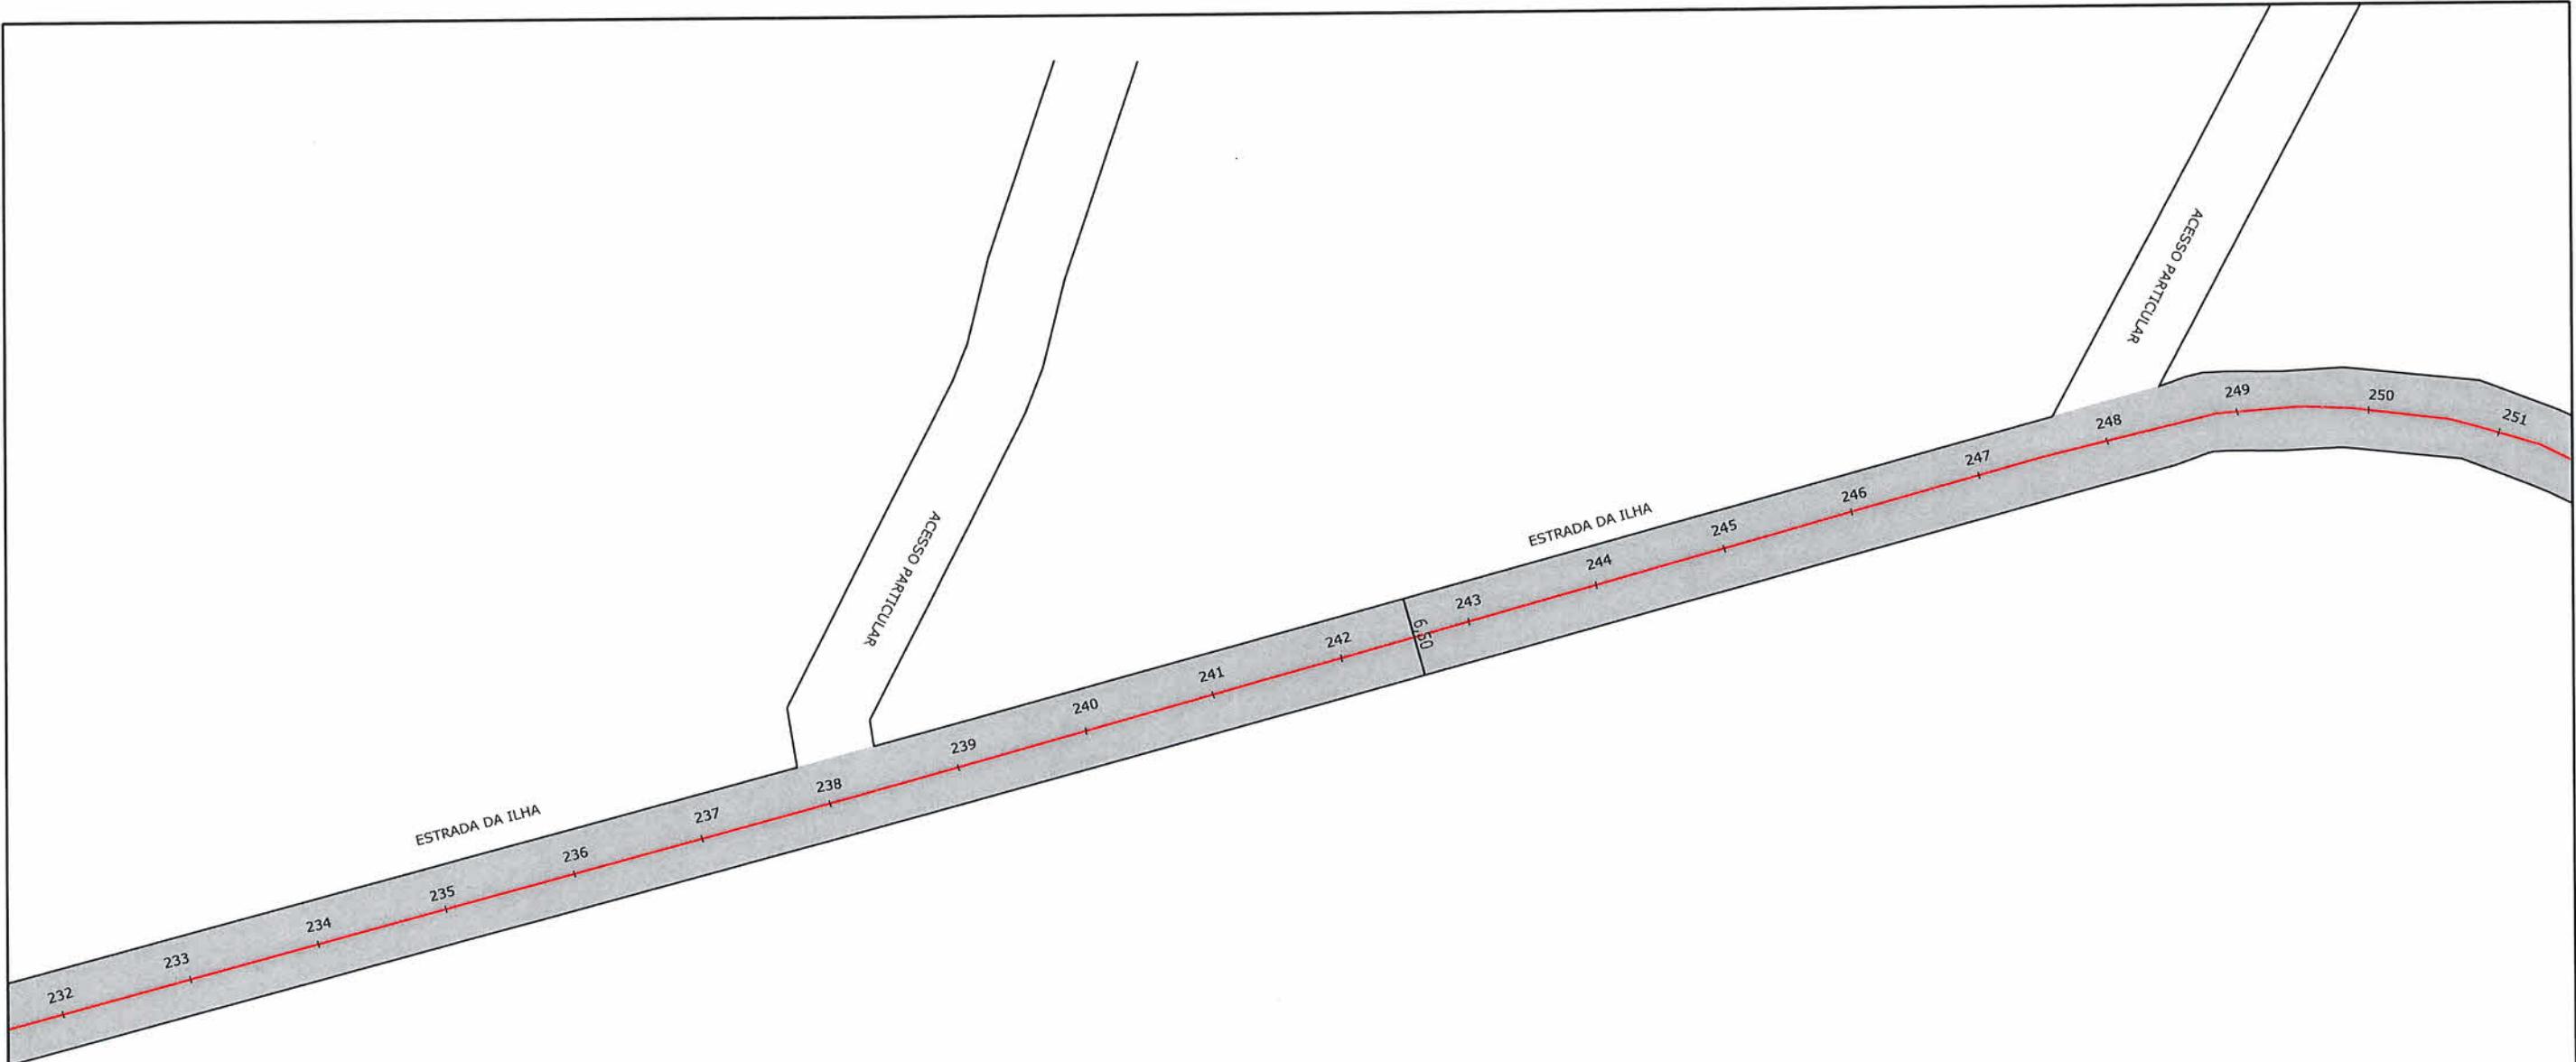

LEGENDA:

ÁREA A SER APLICADO MICRO ASFALTO



PREFEITURA MUNICIPAL DE JOINVILLE

**SECRETARIA DE INFRAESTRUTURA URBANA
UNIDADE DE PAVIMENTAÇÃO**

NOTAS:

1 - ESTACAS A CADA 20,00m;
2 - ESTE DESENHO CONTÉM INFORMAÇÕES ESPECÍFICAS À FINALIDADE A QUE SE PROPÓE E NÃO DEVE SER UTILIZADO PARA OUTROS FINS SEM CONSULTA AO RESPONSÁVEL TÉCNICO;

Eng. Civil Fabiano Lopes de Souza
Matr. 50.467 - CREA-SC 049.481-8
Prefeitura Municipal de Joinville

**PROJETO
PAVIMENTAÇÃO**

Resp. Técnico:

Engº Civil Roberto Winter
CREA: 24032-0

Proprietário:

FABIANO L. de SOUZA

PREFEITURA DE JOINVILLE

Nome da Obra / Endereço:
ESTRADA DA ILHA - BAIRRO PIRABEIRABA
TRECHO: RUA DONA FRANCISCA ATÉ RUA NADIR OLIVEIRA

Conteúdo:

PROJETO PAVIMENTAÇÃO

Desenho:

ÚNICO

Arq.CAD:

PROJETO PAVIMENTAÇÃO


Modificação:

PROJETO PAVIMENTAÇÃO

Data:

OUTUBRO/2019

N.º Prancha:
13 / 20

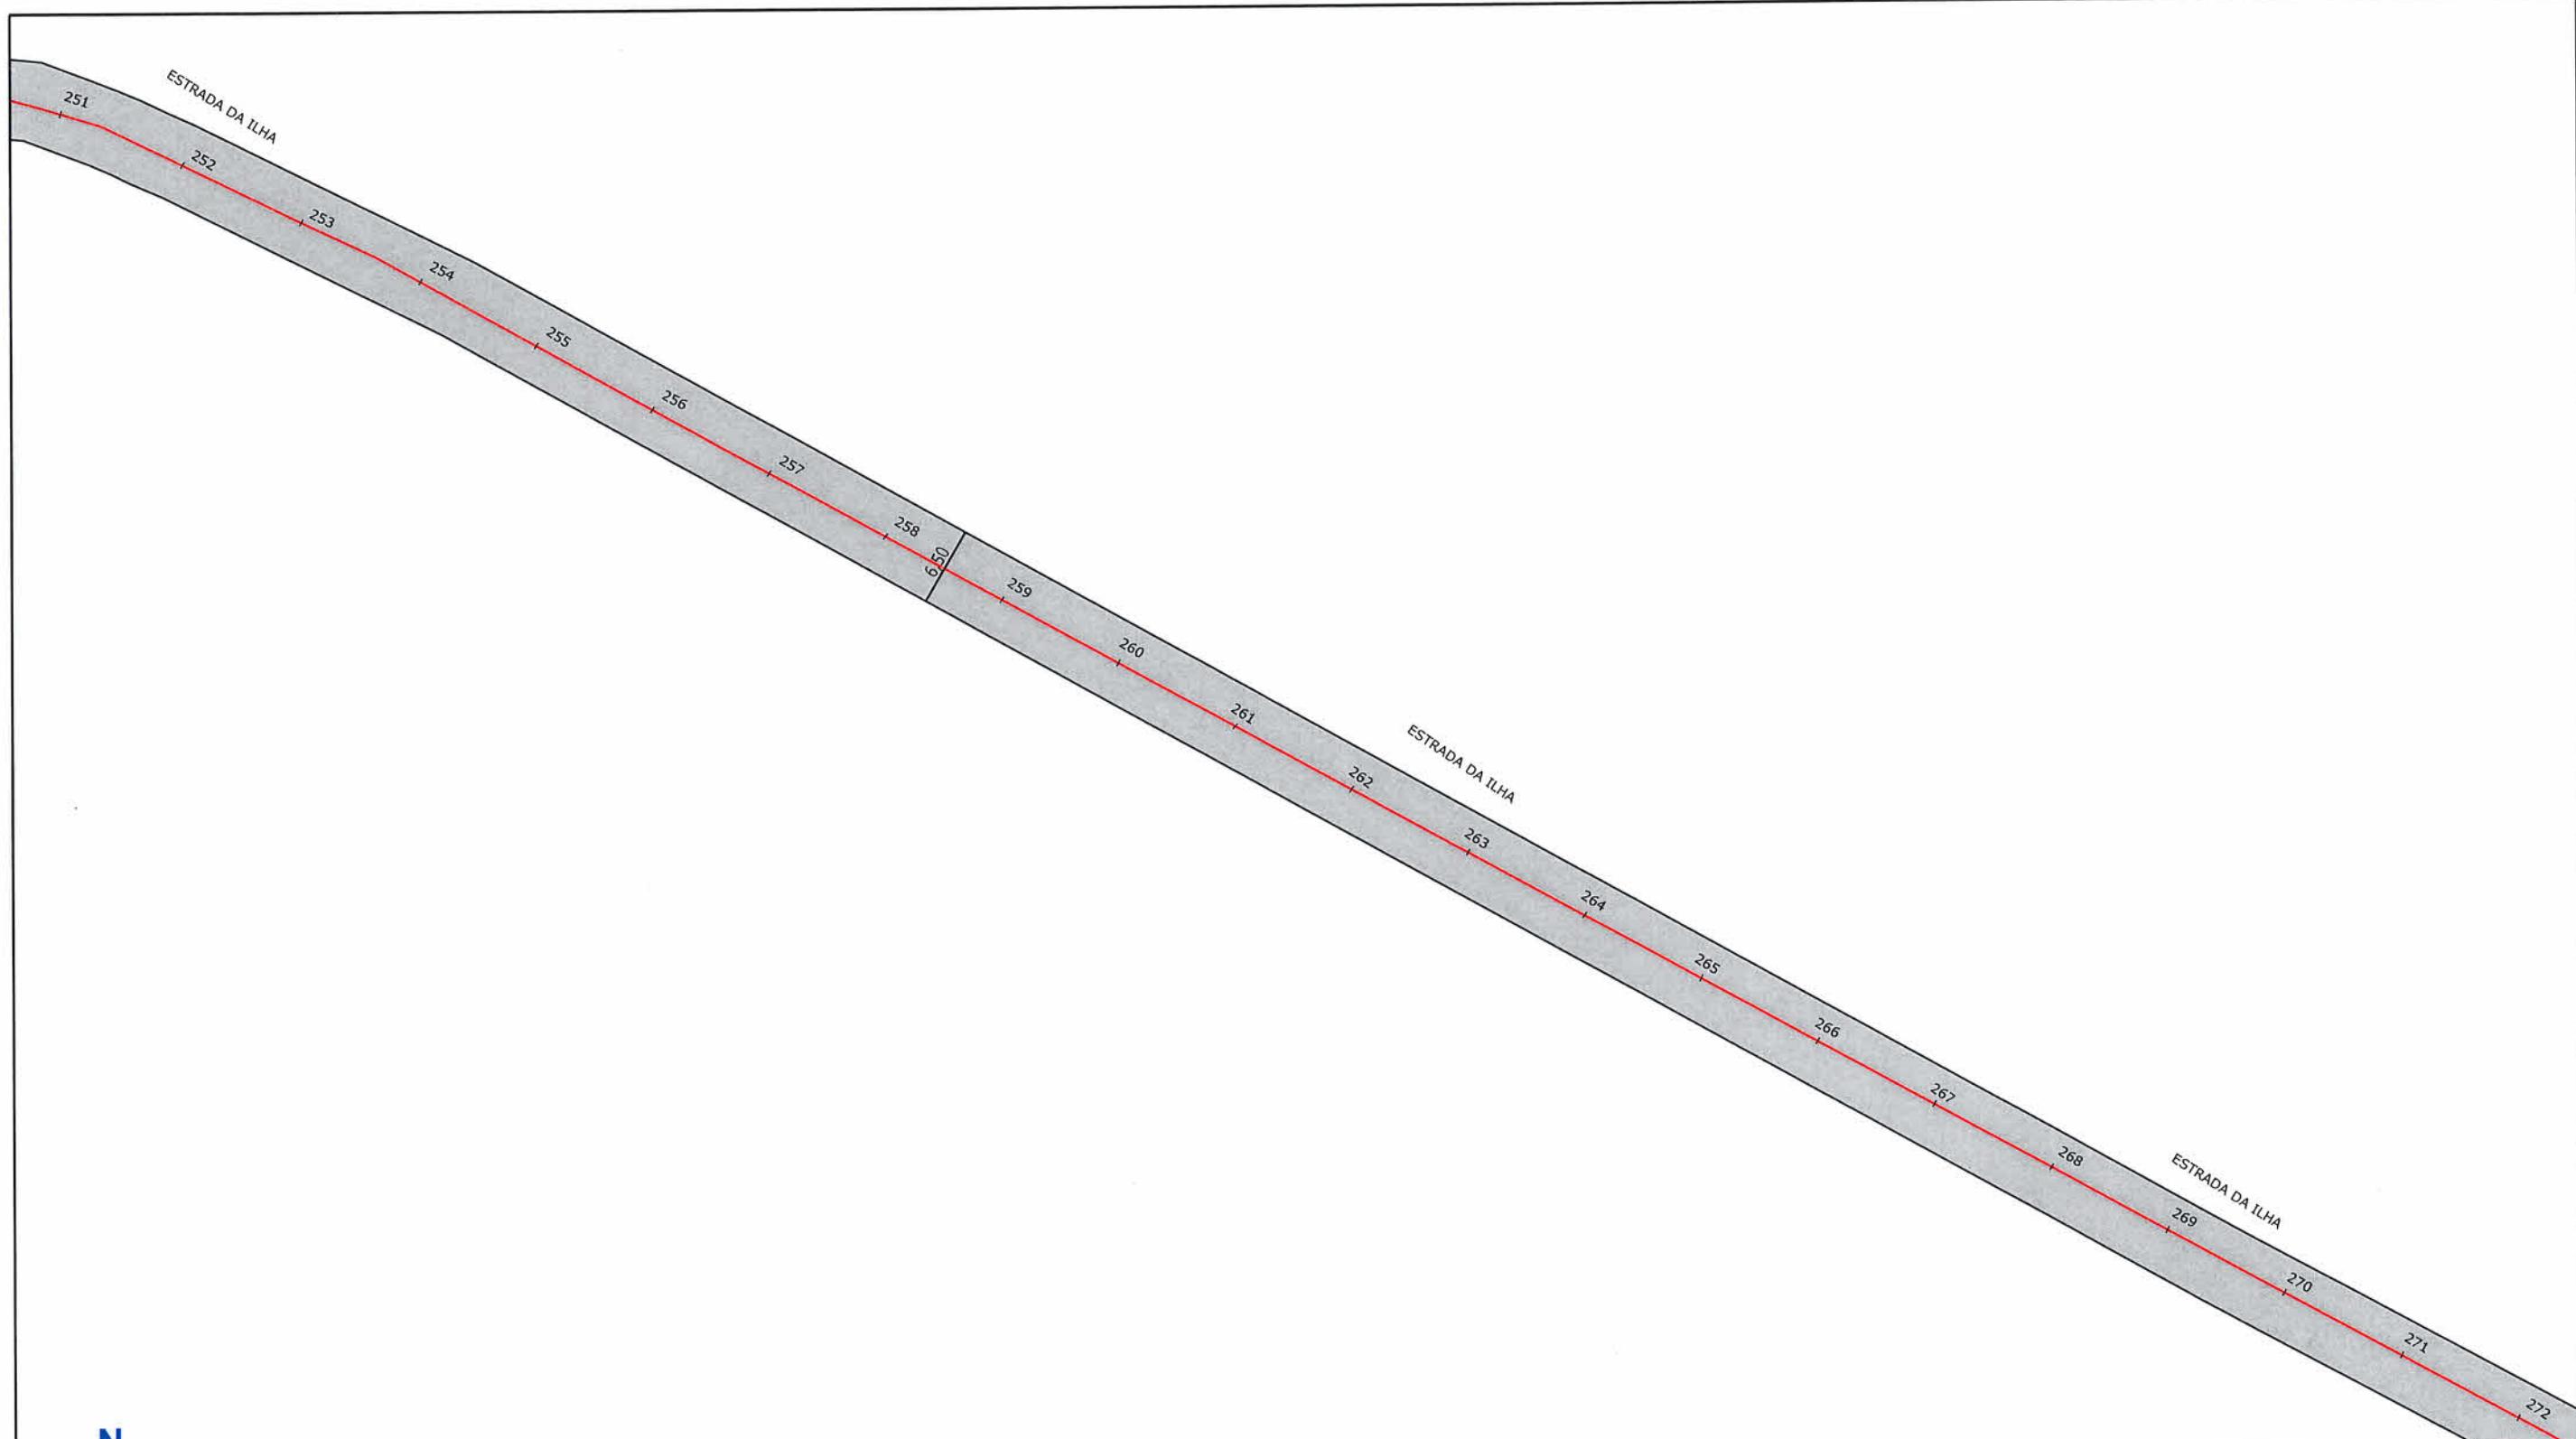

LEGENDA:

ÁREA A SER APLICADO MICRO ASFALTO



PREFEITURA MUNICIPAL DE JOINVILLE

SECRETARIA DE INFRAESTRUTURA URBANA
UNIDADE DE PAVIMENTAÇÃO

NOTAS:

- 1 - ESTACAS A CADA 20,00m;
2 - ESTE DESENHO CONTÉM INFORMAÇÕES ESPECÍFICAS À FINALIDADE A QUE SE PROPÓE E NÃO DEVE SER UTILIZADO PARA OUTROS FINS SEM CONSULTA AO RESPONSÁVEL TÉCNICO;

Eng. Civil Fabiano Lopes de Souza
Matr. 50.467 / CREA-SC 049.481-8
Prefeitura Municipal de Joinville

PROJETO
PAVIMENTAÇÃO

Resp. Técnico:

Roberto Winter

CREA: 24032-0

Proprietário:

FABIANO L. DE SOUZA


PREFEITURA DE JOINVILLE


Nome da Obra / Endereço:
ESTRADA DA ILHA - BAIRRO PIRABEIRABA
TRECHO: RUA DONA FRANCISCA ATÉ RUA NADIR OLIVEIRA


Nºm. Prancha:

14 / 20

Desenho:	ÚNICO	Arq.CAD:	PROJETO PAVIMENTAÇÃO	Modificação:	Data:
					OUTUBRO/2019
					Escala: S/ESCALA

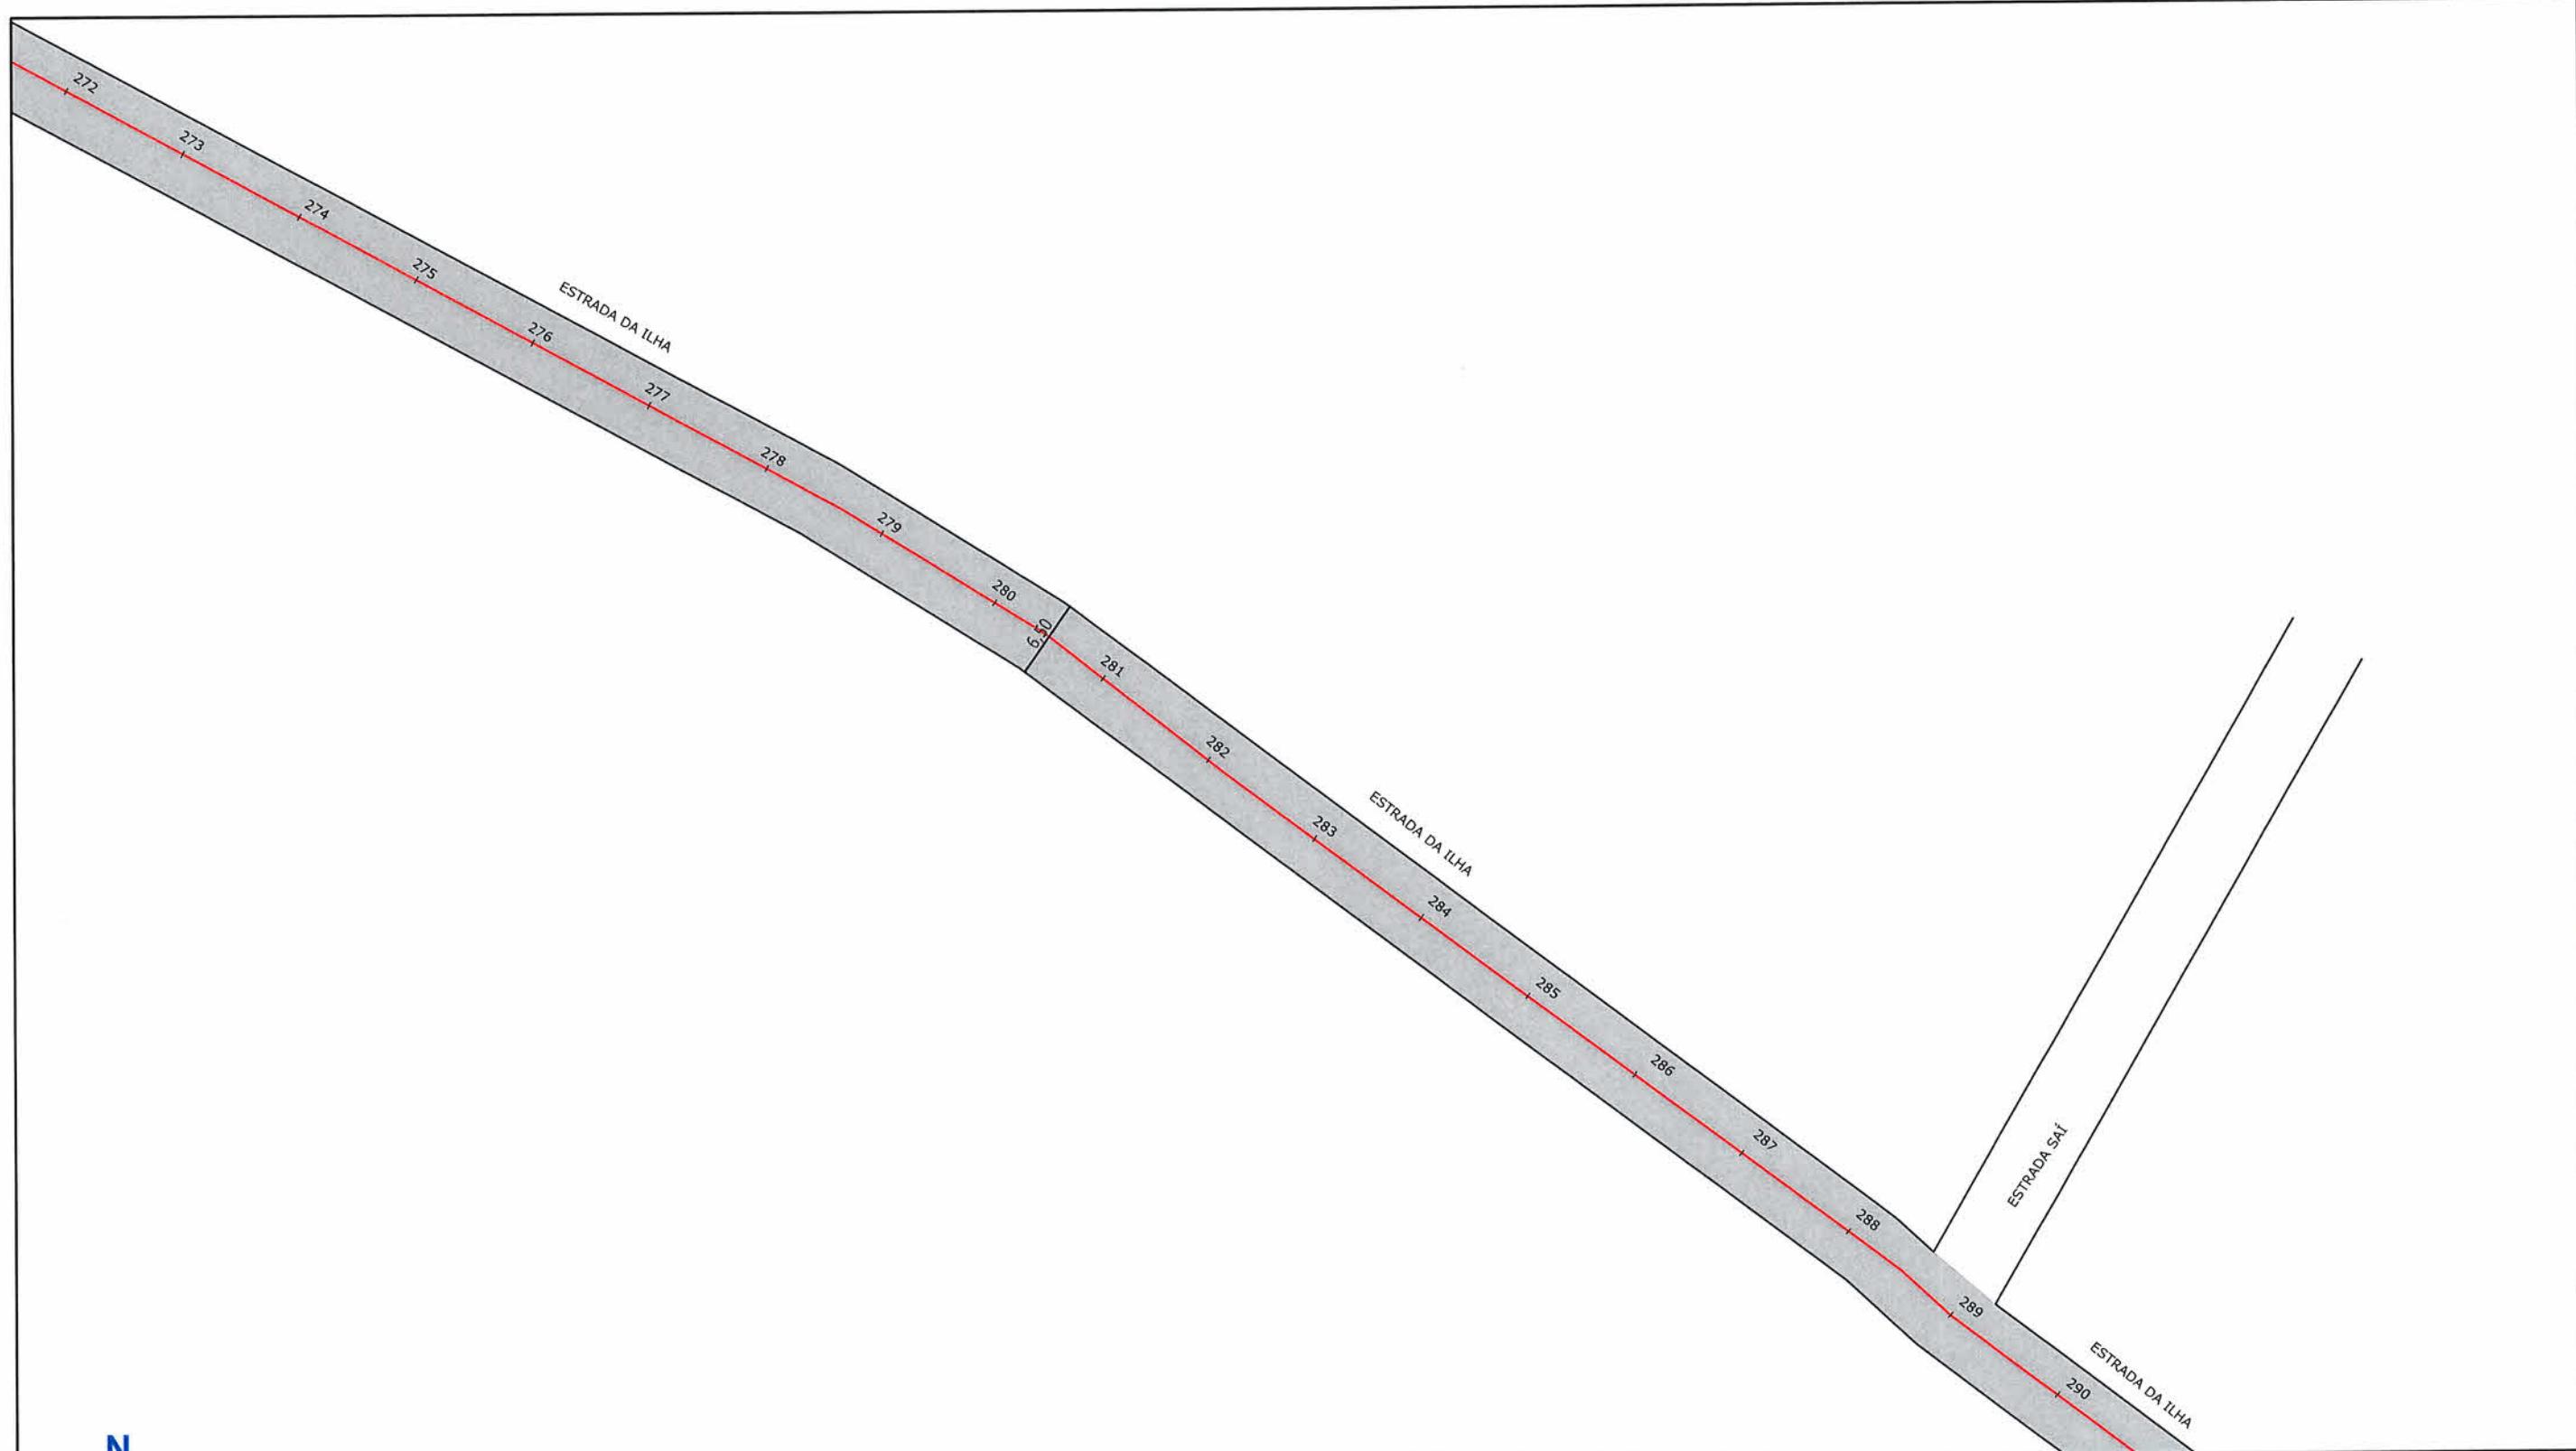

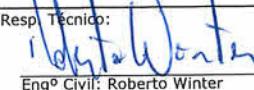		 PREFEITURA MUNICIPAL DE JOINVILLE		SECRETARIA DE INFRAESTRUTURA URBANA UNIDADE DE PAVIMENTAÇÃO		
LEGENDA:  ÁREA A SER APLICADO MICRO ASFALTO		NOTAS: <small>1 - ESTACAS A CADA 10,00m; 2 - ESTE DESENHO CONTÉM INFORMAÇÕES ESPECÍFICAS À FINALIDADE A QUE SE PROPÓE E NÃO DEVE SER UTILIZADO PARA OUTROS FINS SEM CONSULTA AO RESPONSÁVEL TÉCNICO;</small> Eng. Civil Fabiano Lopes de Souza Matr. 50.467 - CREA-SC 049.481-8 Prefeitura Municipal de Joinville		PROJETO PAVIMENTAÇÃO <small>Resp. Técnico:</small>  Engº Civil: Roberto Winter CREA: 24032-0	Nome da Obra / Endereço: ESTRADA DA ILHA - BAIRRO PIRABEIRABA TRECHO: RUA DONA FRANCISCA ATÉ RUA NADIR OLIVEIRA <small>Conteúdo:</small> PROJETO PAVIMENTAÇÃO	N.º Prancha: 15 / 20
				Proprietário:  PREFEITURA DE JOINVILLE	Desenho: ÚNICO Arq.CAD: PROJETO PAVIMENTAÇÃO Modificação: _____ Data: OUTUBRO/2019	Escala: S/ESCALA

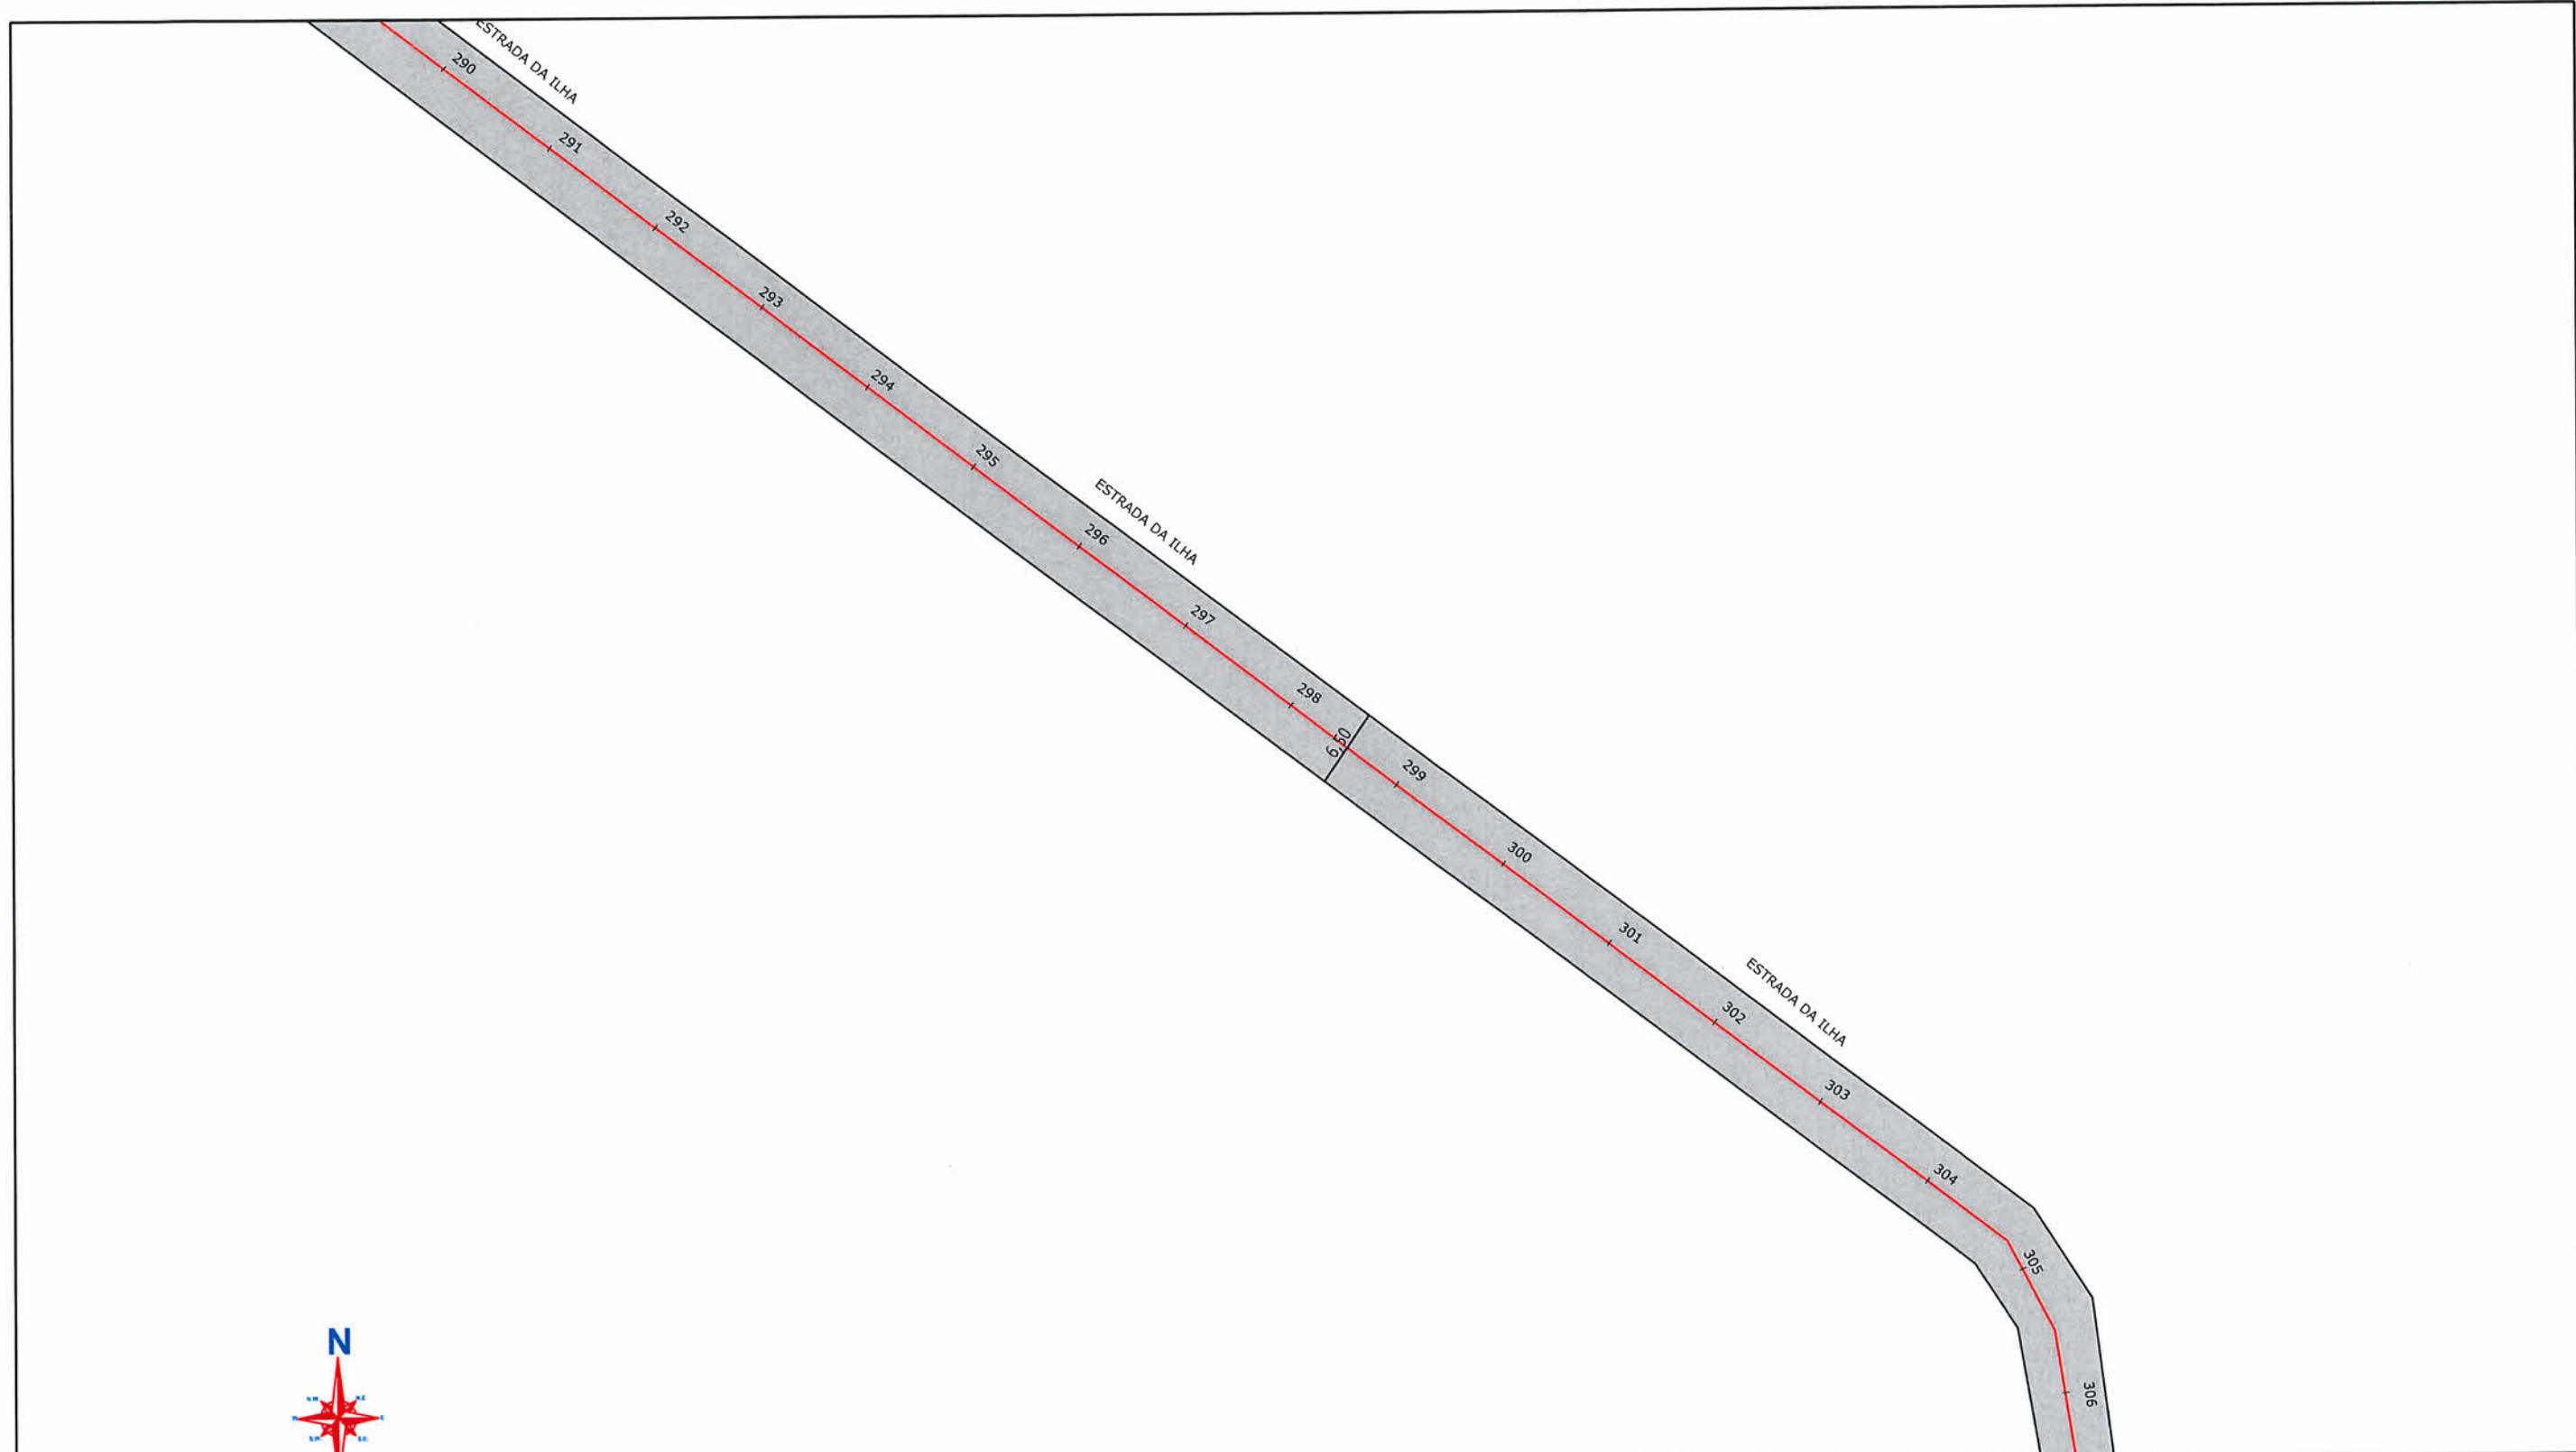

**SECRETARIA DE INFRAESTRUTURA URBANA
UNIDADE DE PAVIMENTAÇÃO**

LEGENDA:

ÁREA A SER APLICADO MICRO ASFALTO

NOTAS:

1 - ESTACAS A CADA 20,00m;
2 - ESTE DESENHO CONTÉM INFORMAÇÕES ESPECÍFICAS À
FINALIDADE A QUE SE PROPÓE E NÃO DEVE SER UTILIZADO
PARA OUTROS FINS SEM CONSULTA AO RESPONSÁVEL TÉCNICO;

Eng. Civil Fabiano Lopes de Souza
Matr. 50.467 / CREA-SC 049.481-8
Prefeitura Municipal de Joinville

**PROJETO
PAVIMENTAÇÃO**

Resp. Técnico:

Engº Civil: Roberto Winter
CREA: 24032-0

Proprietário:

PREFEITURA DE JOINVILLE

Nome da Obra / Endereço:
ESTRADA DA ILHA - BAIRRO PIRABEIRABA
TRECHO: RUA DONA FRANCISCA ATÉ RUA NADIR OLIVEIRA

Conteúdo:

PROJETO PAVIMENTAÇÃO


Núm. Prancha:
16 / 20

Desenho:	ÚNICO	Arq.CAD:	PROJETO PAVIMENTAÇÃO	Modificação:	Data:
					OUTUBRO/2019
Escala:	S/ESCALA				



LEGENDA:


ÁREA A SER APLICADO MICRO ASFALTO

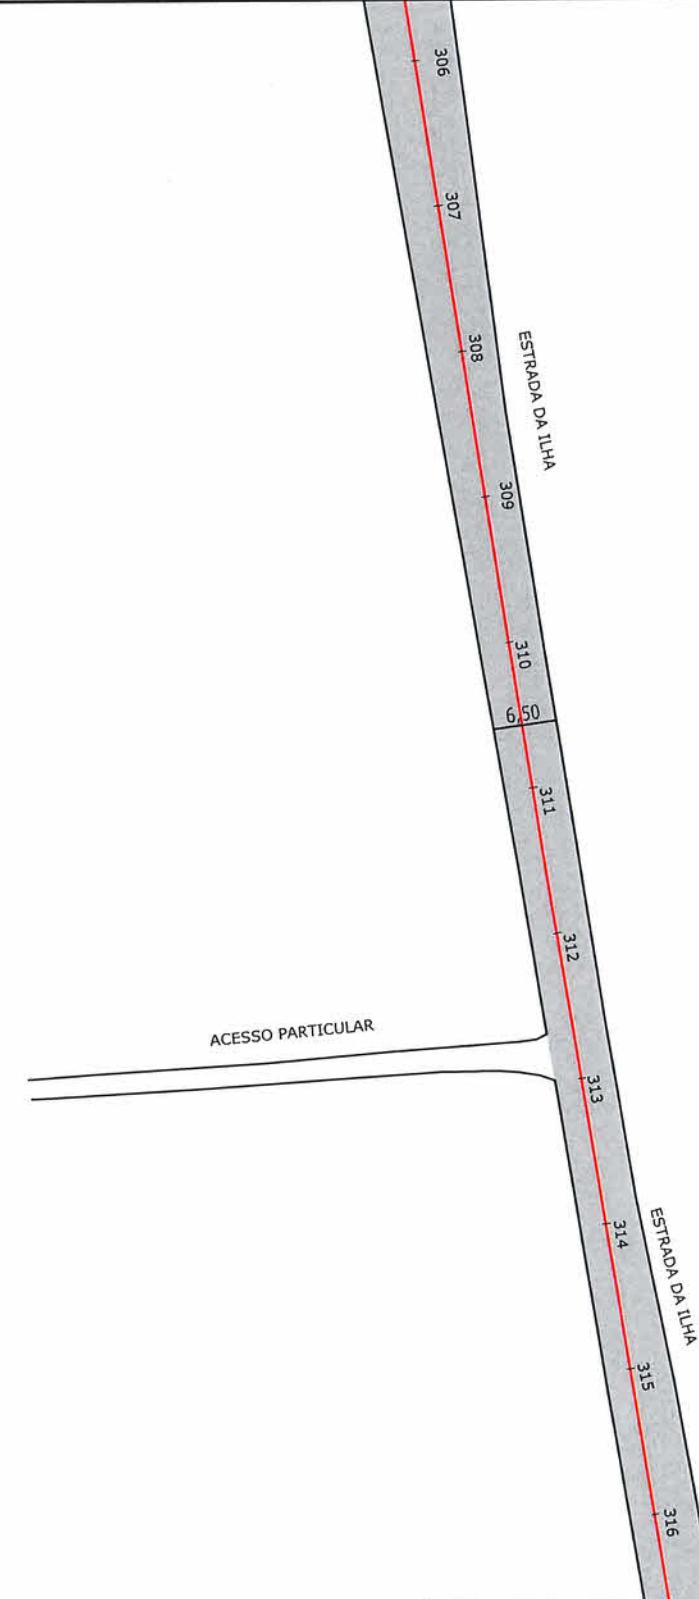

PREFEITURA MUNICIPAL DE JOINVILLE

**SECRETARIA DE INFRAESTRUTURA URBANA
UNIDADE DE PAVIMENTAÇÃO**

NOTAS: <small>1 - ESTACAS A CADA 20,00m; 2 - ESTE DESENHO CONTÉM INFORMAÇÕES ESPECÍFICAS À FINALIDADE A QUE SE PROPÓE E NÃO DEVE SER UTILIZADO PARA OUTROS FINS SEM CONSULTA AO RESPONSÁVEL TÉCNICO;</small> Eng. Civil Fabiano Lopes de Souza Matr. 50.467 / CREA-SC 049.481-8 Prefeitura Municipal de Joinville	PROJETO PAVIMENTAÇÃO Resp. Técnico: Roberto Winter CREA: 24032-0 Proprietário: FABIANO L. DE SOUZA PREFEITURA DE JOINVILLE	Nome da Obra / Endereço: ESTRADA DA ILHA - BAIRRO PIRABEIRABA TRECHO: RUA DONA FRANCISCA ATÉ RUA NADIR OLIVEIRA Conteúdo: PROJETO PAVIMENTAÇÃO Desenho: ÚNICO Arq.CAD: PROJETO PAVIMENTAÇÃO Modificação: Data: OUTUBRO/2019 Escala: S/ESCALA	N.º Prancha: 17 / 20
---	--	---	--------------------------------

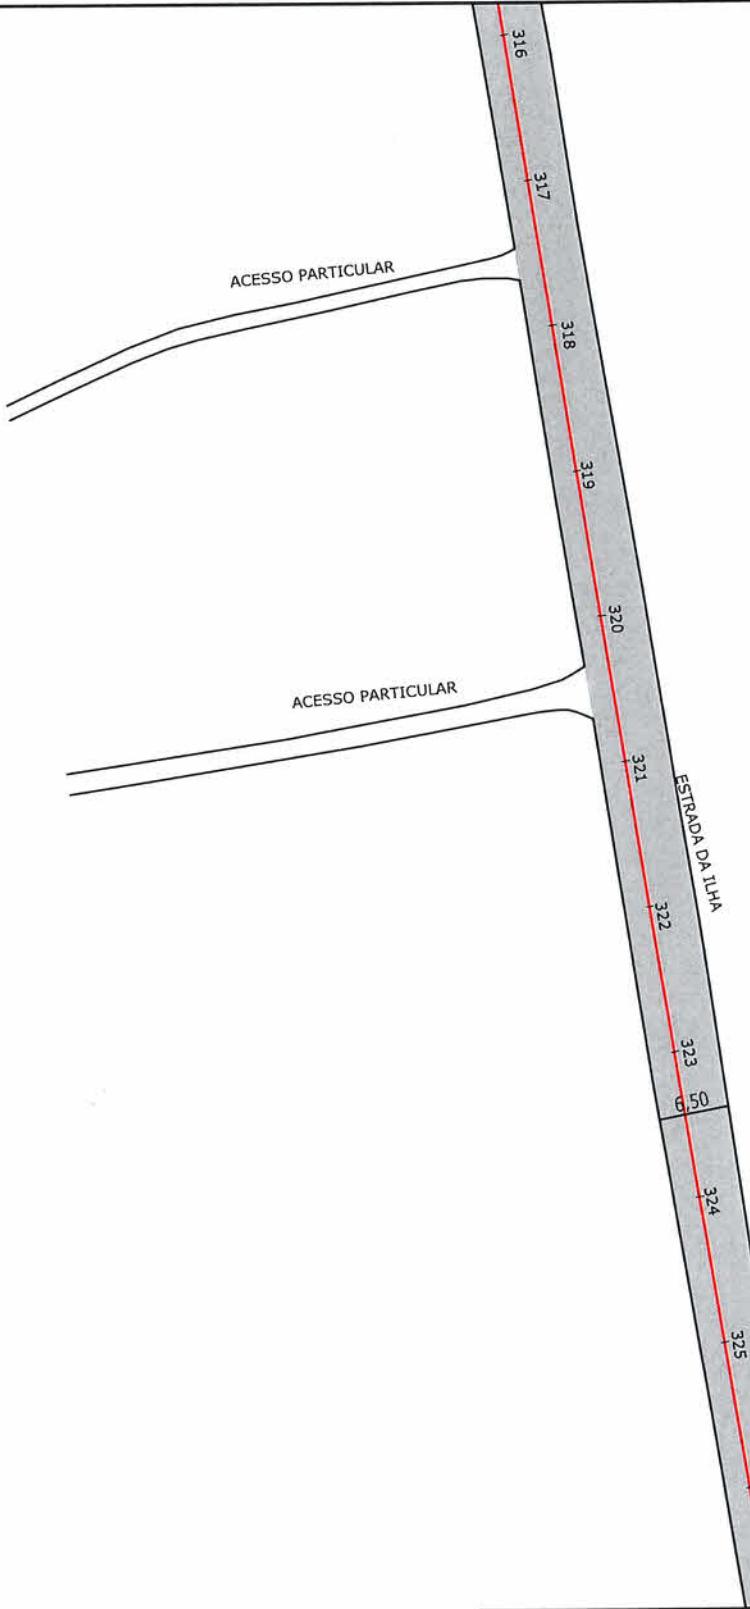

PREFEITURA MUNICIPAL DE JOINVILLE

**SECRETARIA DE INFRAESTRUTURA URBANA
UNIDADE DE PAVIMENTAÇÃO**

LEGENDA:

ÁREA A SER APLICADO MICRO ASFALTO

NOTAS:

1 - ESTACAS A CADA 20,00m;
2 - ESTE DESENHO CONTÉM INFORMAÇÕES ESPECÍFICAS À
FINALIDADE A QUE SE PROPOE E NÃO DEVE SER UTILIZADO
PARA OUTROS FINS SEM CONSULTA AO RESPONSÁVEL TÉCNICO;

Eng. Civil Fabiano Lopes de Souza
Matr. 50.467 - CREA-SC 049.481-8
Prefeitura Municipal de Joinville

**PROJETO
PAVIMENTAÇÃO**

Resp. Técnico:

Roberto Winter

Engº Civil: Roberto Winter
CREA: 24032-0

Proprietário:

Fabiano L. de Souza
PREFEITURA DE JOINVILLE

Nome da Obra / Endereço:
ESTRADA DA ILHA - BAIRRO PIRABEIRABA
TRECHO: RUA DONA FRANCISCA ATÉ RUA NADIR OLIVEIRA

Conteúdo:

PROJETO PAVIMENTAÇÃO

Desenho:

ÚNICO

Arq.CAD:

PROJETO PAVIMENTAÇÃO

Modificação:

OUTUBRO/2019


Data:

OUTUBRO/2019

Escala:

S/ESCALA

18 / 20

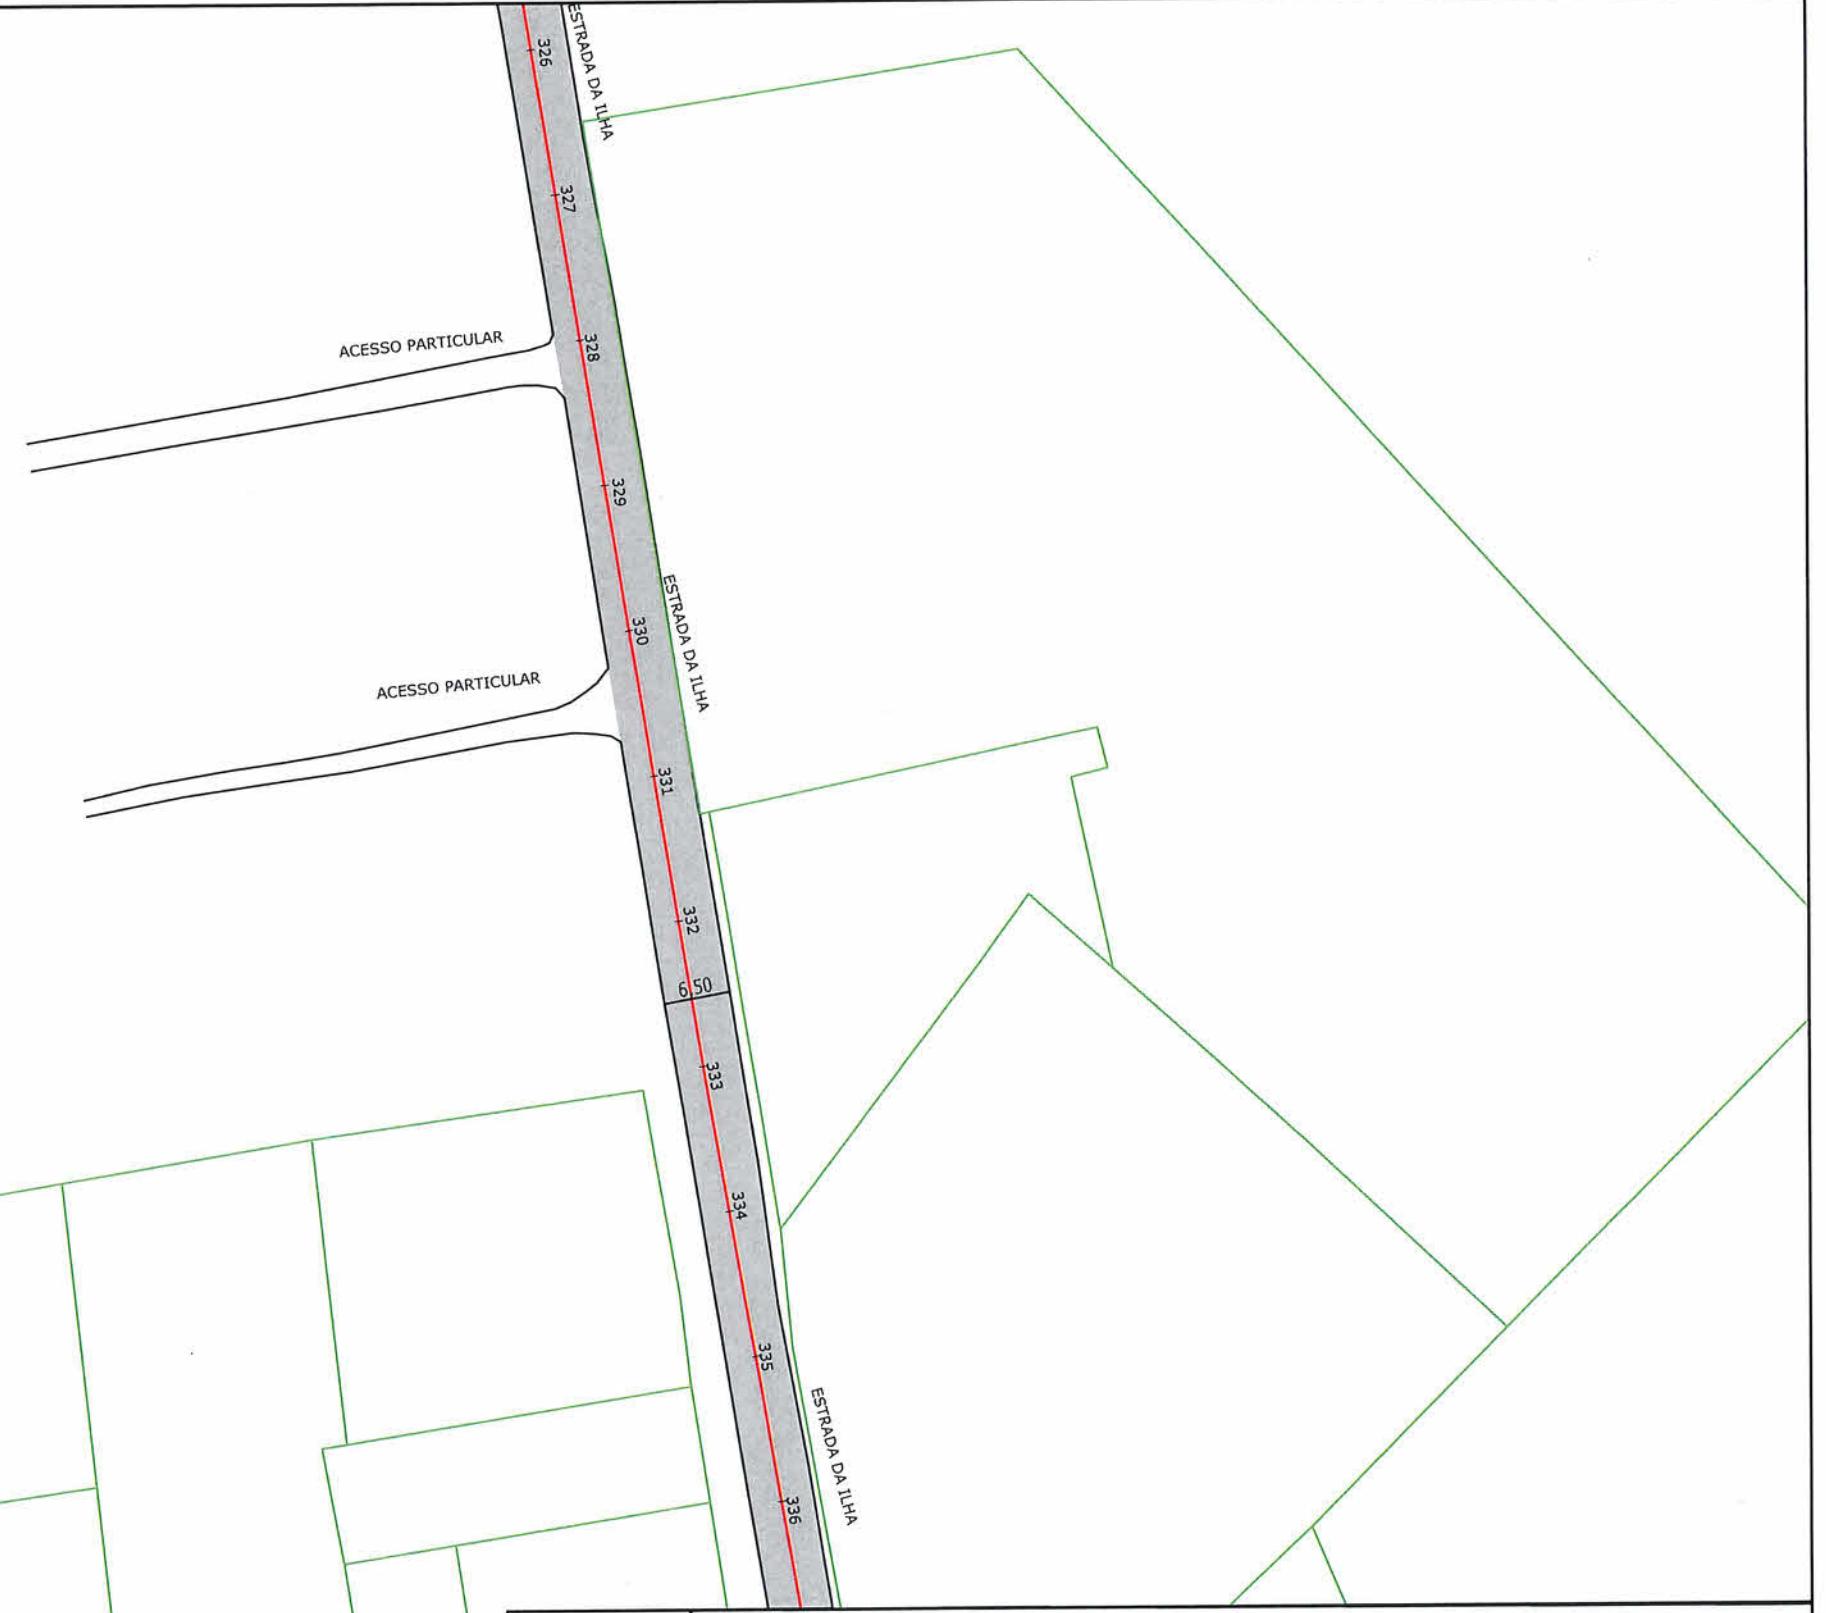

SECRETARIA DE INFRAESTRUTURA URBANA
UNIDADE DE PAVIMENTAÇÃO

LEGENDA:

ÁREA A SER APLICADO MICRO ASFALTO

NOTAS:

1 - ESTACAS A CADA 20,00m.
2 - ESTE DESENHO CONTÉM INFORMAÇÕES ESPECÍFICAS À FINALIDADE A QUE SE APÓEA E NÃO DEVE SER UTILIZADO PARA OUTROS FINS SEM CONSULTA AO RESPONSÁVEL TÉCNICO;

Eng. Civil Fabiano Lopes de Souza
Matr. 50.467 - CREA-SC 049.481-8
Prefeitura Municipal de Joinville

PROJETO
PAVIMENTAÇÃO

Resp. Técnico:

Roberto Winter
CREA: 24032-0

Proprietário:

Fabiano L. de Souza
PREFEITURA DE JOINVILLE

Nome da Obra / Endereço:
ESTRADA DA ILHA - BAIRRO PIRABEIRABA
TRECHO: RUA DONA FRANCISCA ATÉ RUA NADIR OLIVEIRA

Conteúdo:

PROJETO PAVIMENTAÇÃO

Nºm. Prancha:

19/20

Desenho: ÚNICO Arq.CAD: PROJETO PAVIMENTAÇÃO Modificação: Data: OUTUBRO/2019 Escala: S/ESCALA


LEGENDA:

ÁREA A SER APLICADO MICRO ASFALTO

NOTAS:

1 - ESTACAS A CADA 20,00MT
2 - ESTE DESSENHO CONTÉM INFORMAÇÕES ESPECÍFICAS À
FINALIDADE A QUE SE PROPÓE E NÃO DEVE SER UTILIZADO
PARA OUTROS FINS SEM CONSULTA AO RESPONSÁVEL TÉCNICO;

Eng. Civil Fabiano Lopes de Souza
Matr. 50.467 - CREA-SC 049.481-8
Prefeitura Municipal de Joinville

PROJETO

PAVIMENTAÇÃO

Resp. Técnico:

Fabiano Winter

CREA: 24032-0

Proprietário:

Fabiano L. de Souza

PREFEITURA DE JOINVILLE

Nome da Obra / Endereço:

ESTRADA DA ILHA - BAIRRO PIRABEIRABA

TRECHO: RUA DONA FRANCISCA ATÉ RUA NADIR OLIVEIRA

Conteúdo:

PROJETO PAVIMENTAÇÃO

Desenho:

ÚNICO

Arq.CAD:

PROJETO PAVIMENTAÇÃO

Modificação:


Data:

OUTUBRO/2019

Nºm. Prancha:

20 / 20

Escala:
S/ESCALA

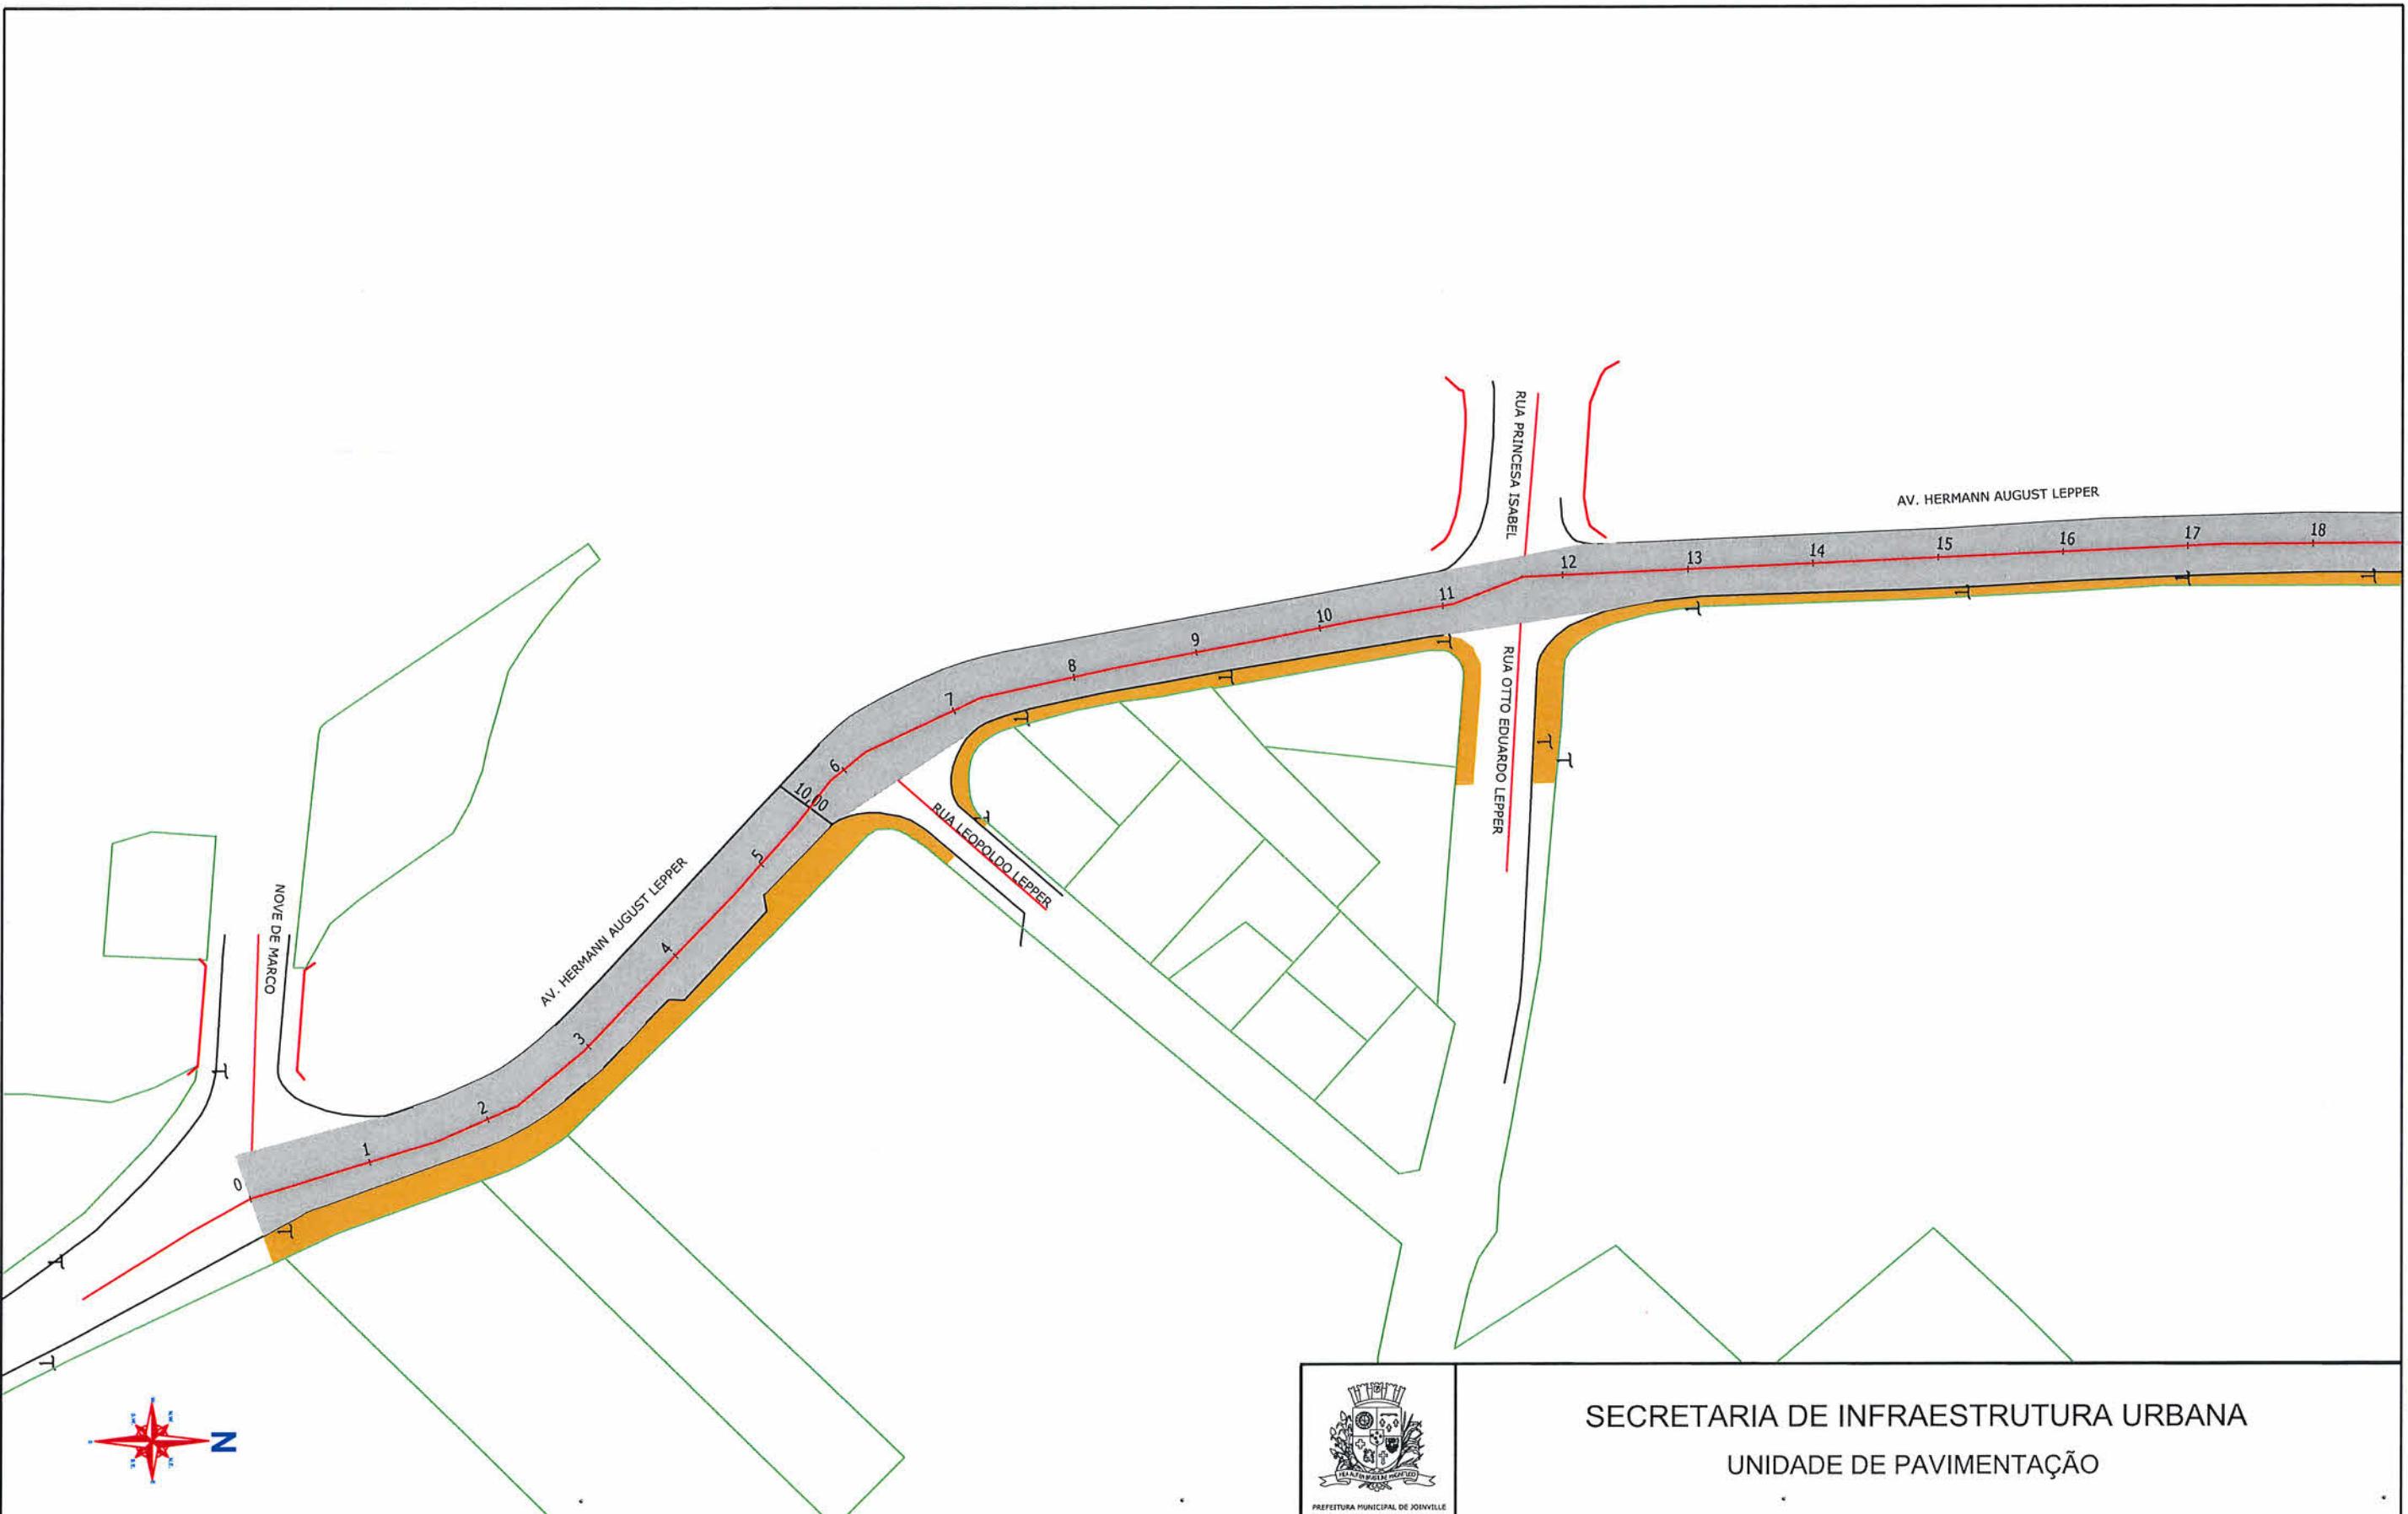

**SECRETARIA DE INFRAESTRUTURA URBANA
UNIDADE DE PAVIMENTAÇÃO**

LEGENDA:

PASSEIO
ÁREA A SER APPLICADO MICRO ASFALTO
PASSEIO

NOTAS:

1 - ESTACAS A CADA 20,00m;
2 - ESTE DESENHO CONTÉM INFORMAÇÕES ESPECÍFICAS À FINALIDADE A QUE SE PROPÓE E NÃO DEVE SER UTILIZADO PARA OUTROS FINS SEM CONSULTA AO RESPONSÁVEL TÉCNICO;

Eng. Civil Fabiano Lopes de Souza
Matr. 50.467 - CREA-SC 049.481-8
Prefeitura Municipal de Joinville

**PROJETO
PAVIMENTAÇÃO**


Resp. Técnico:
Roberto Winter
Engº Civil: Roberto Winter
CREA: 24032-0

Proprietário:
Fabiano L. de Souza
PREFEITURA DE JOINVILLE


Nome da Obra / Endereço:
AV. HERMANN AUGUST LEPPER - BAIRRO SAGUAÇU

TRECHO: RUA NOVE DE MARÇO ATÉ AV. JOSÉ VIEIRA

Conteúdo: PROJETO PAVIMENTAÇÃO	N.º Prancha: 01 / 06
Desenho: ÚNICO	Arq.CAD: PROJETO PAVIMENTAÇÃO

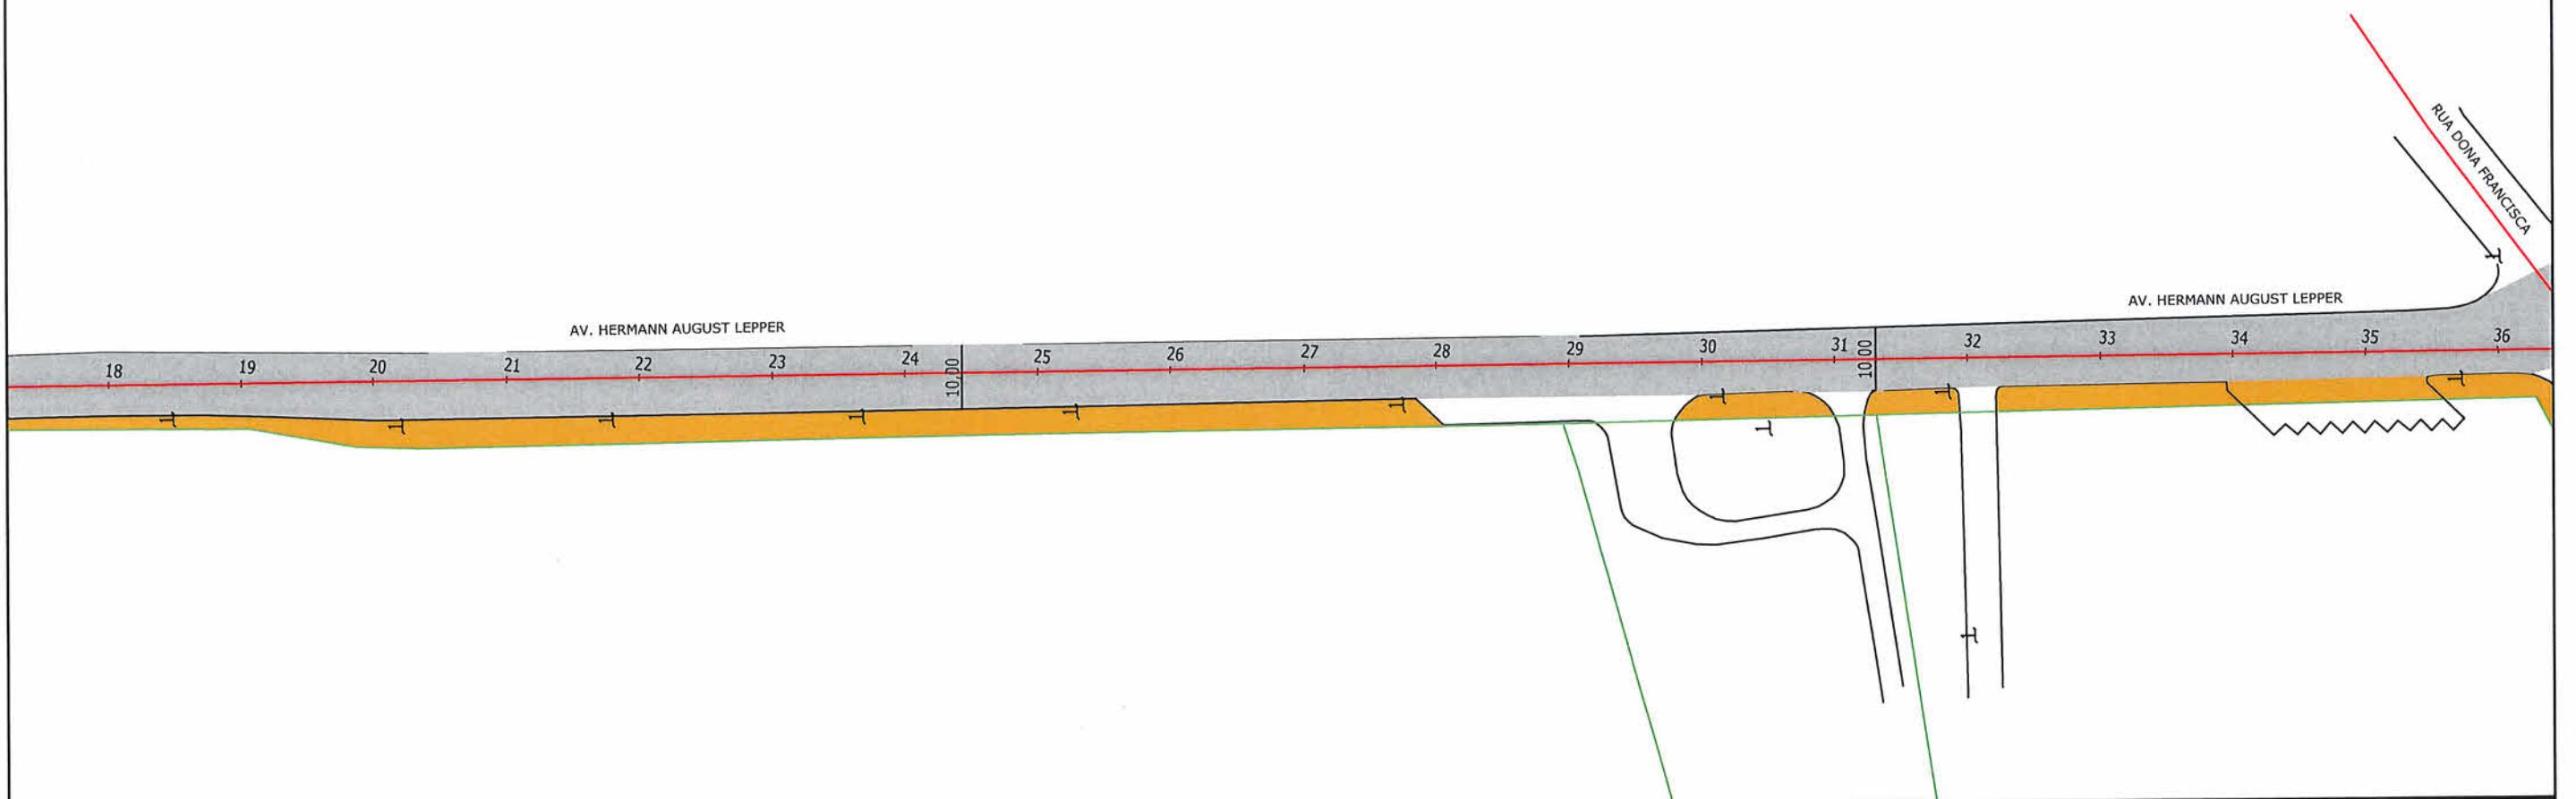

 PREFEITURA MUNICIPAL DE JOINVILLE		SECRETARIA DE INFRAESTRUTURA URBANA UNIDADE DE PAVIMENTAÇÃO		
LEGENDA: 		NOTAS: 1 - ESTAGIAS A CADA 20,00m. 2 - ESTE DESENHO CONTÉM INFORMAÇÕES ESPECÍFICAS À FINALIDADE A QUE SE PROPÓS E NÃO DEVE SER UTILIZADO PARA OUTROS FINS SEM CONSULTA AO RESPONSÁVEL TÉCNICO; Eng. Civil Fabiano Lopes de Souza Matr. 50.467 - CREA/SC 049.481-8 Prefeitura Municipal de Joinville	PROJETO PAVIMENTAÇÃO Resp. Técnico: Engº Civil: Roberto Winter CREA: 24032-0 Proprietário: PREFEITURA DE JOINVILLE	Nome da Obra / Endereço: AV. HERMANN AUGUST LEPPER - BAIRRO SAGUAÇU TRECHO: RUA NOVE DE MARÇO ATÉ AV. JOSÉ VIEIRA
			Conteúdo: PROJETO PAVIMENTAÇÃO	Núm. Prancha: 02 / 06
			Desenho: ÚNICO Arq.CAD: PROJETO PAVIMENTAÇÃO Modificação: Data: OUTUBRO/2019	Escala: S/ESCALA

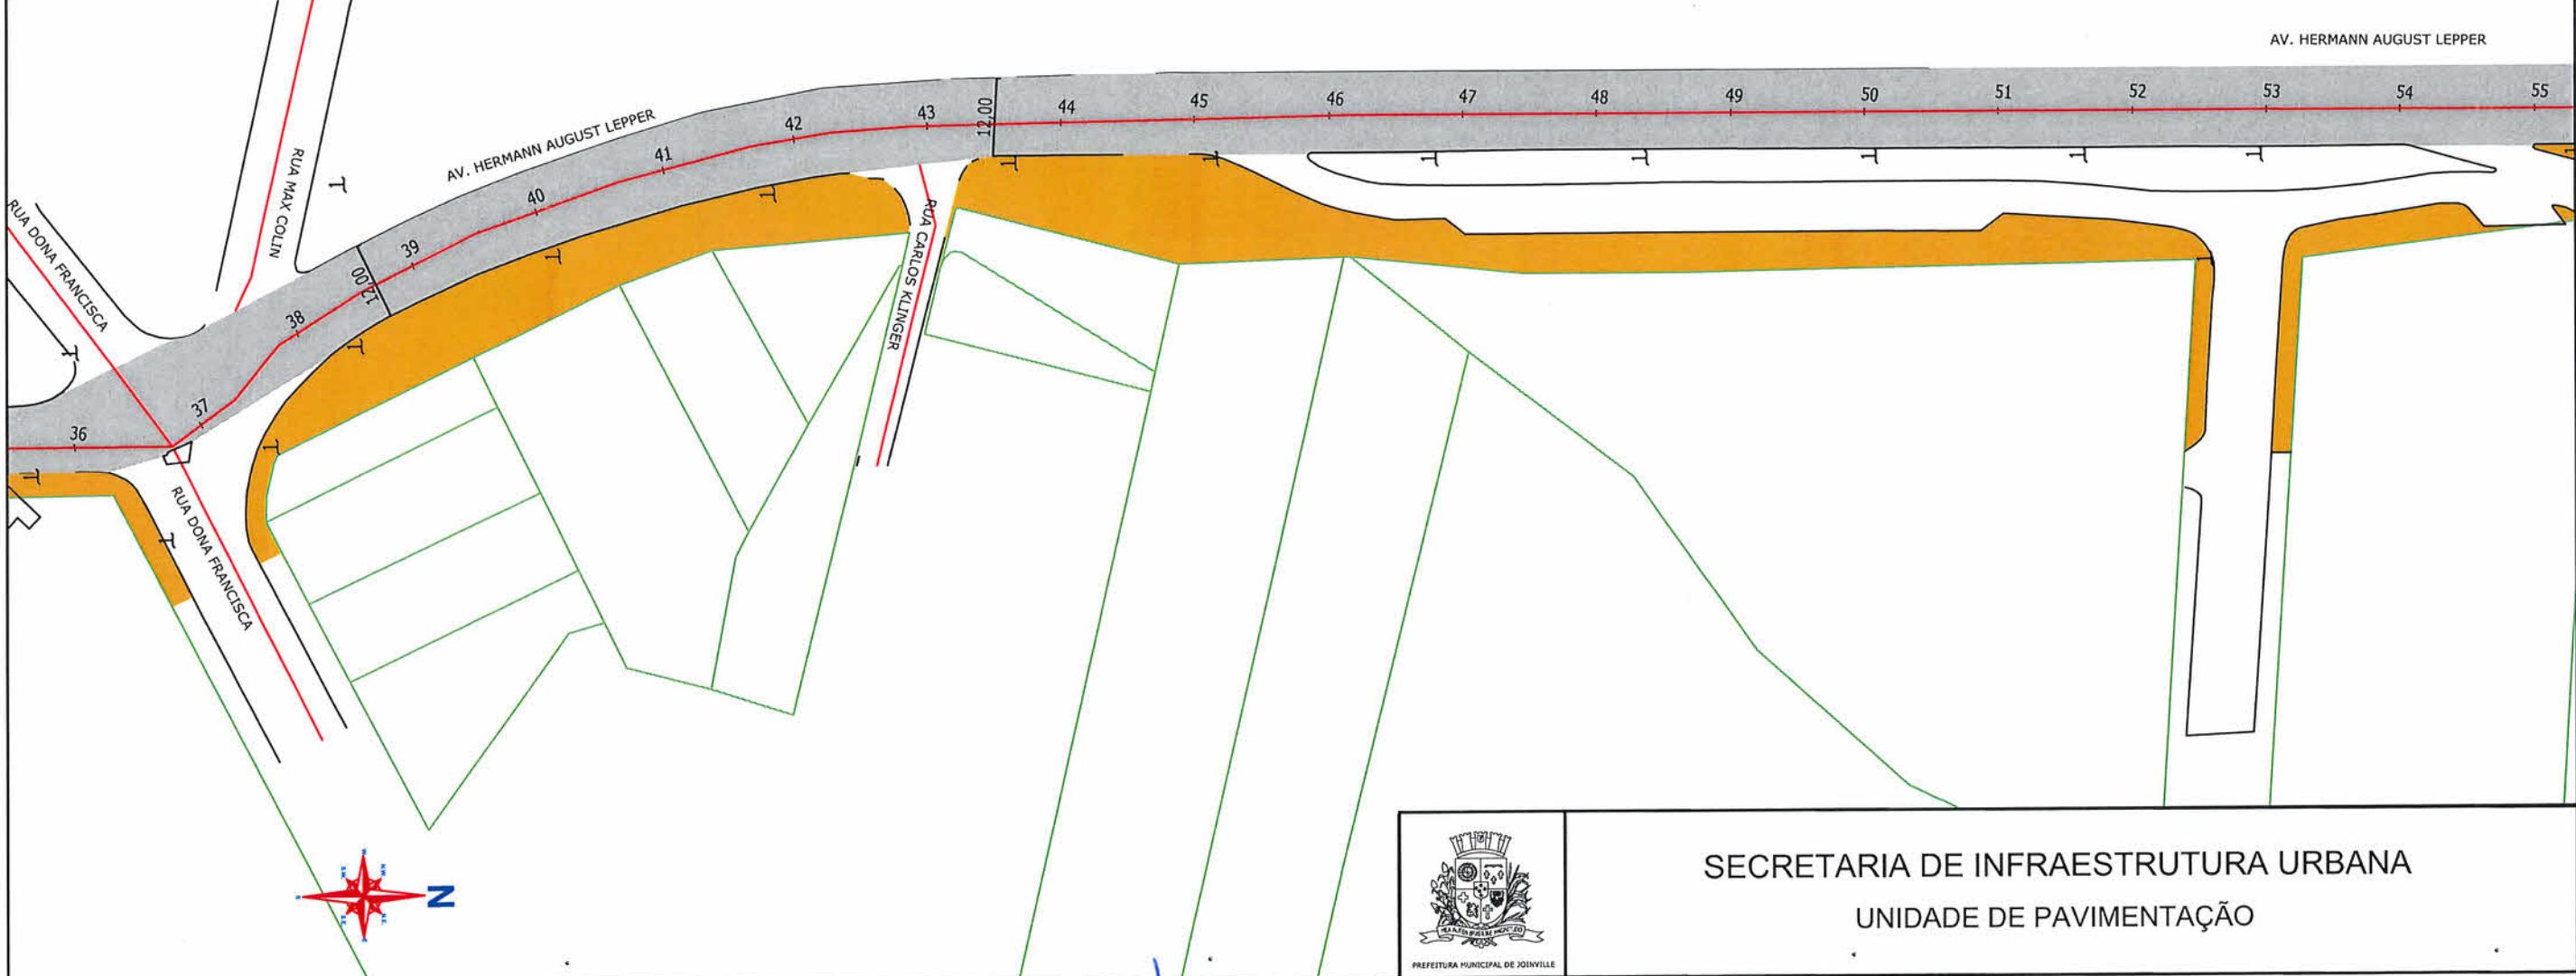

LEGENDA:

PASSEIO
ÁREA A SER APLICADO MICRO ASFALTO
PASSEIO

NOTAS:

1 - ESTACAS A CADA 20,00m;
2 - ESTE DESENHO CONTÉM INFORMAÇÕES ESPECÍFICAS À
FINALIDADE A QUE SE PROPÓS E NÃO DEVE SER UTILIZADO
PARA OUTROS FINS SEM CONSULTA AO RESPONSÁVEL TÉCNICO;

Eng. Civil Fabiano Lopes de Souza
Matr. 50.467 - CREA-SC 049.401-8
Prefeitura Municipal de Joinville



PROJETO
PAVIMENTAÇÃO

Resp. Técnico:
Roberto Winter

Engº Civil: Roberto Winter
CREA: 24032-0

Proprietário:

Fabiano L. de Souza
PREFEITURA DE JOINVILLE

SECRETARIA DE INFRAESTRUTURA URBANA
UNIDADE DE PAVIMENTAÇÃO

Nome da Obra / Endereço:
AV. HERMANN AUGUST LEPPER - BAIRRO SAGUAÇU

TRECHO: RUA NOVE DE MARÇO ATÉ AV. JOSÉ VIEIRA


Conteúdo:


PROJETO PAVIMENTAÇÃO

Núm. Prancha:

03 / 06

Desenho:	ÚNICO	Arq.CAD:	PROJETO PAVIMENTAÇÃO	Modificação:	Data:	OUTUBRO/2019	Escala:
						S/ESCALA	

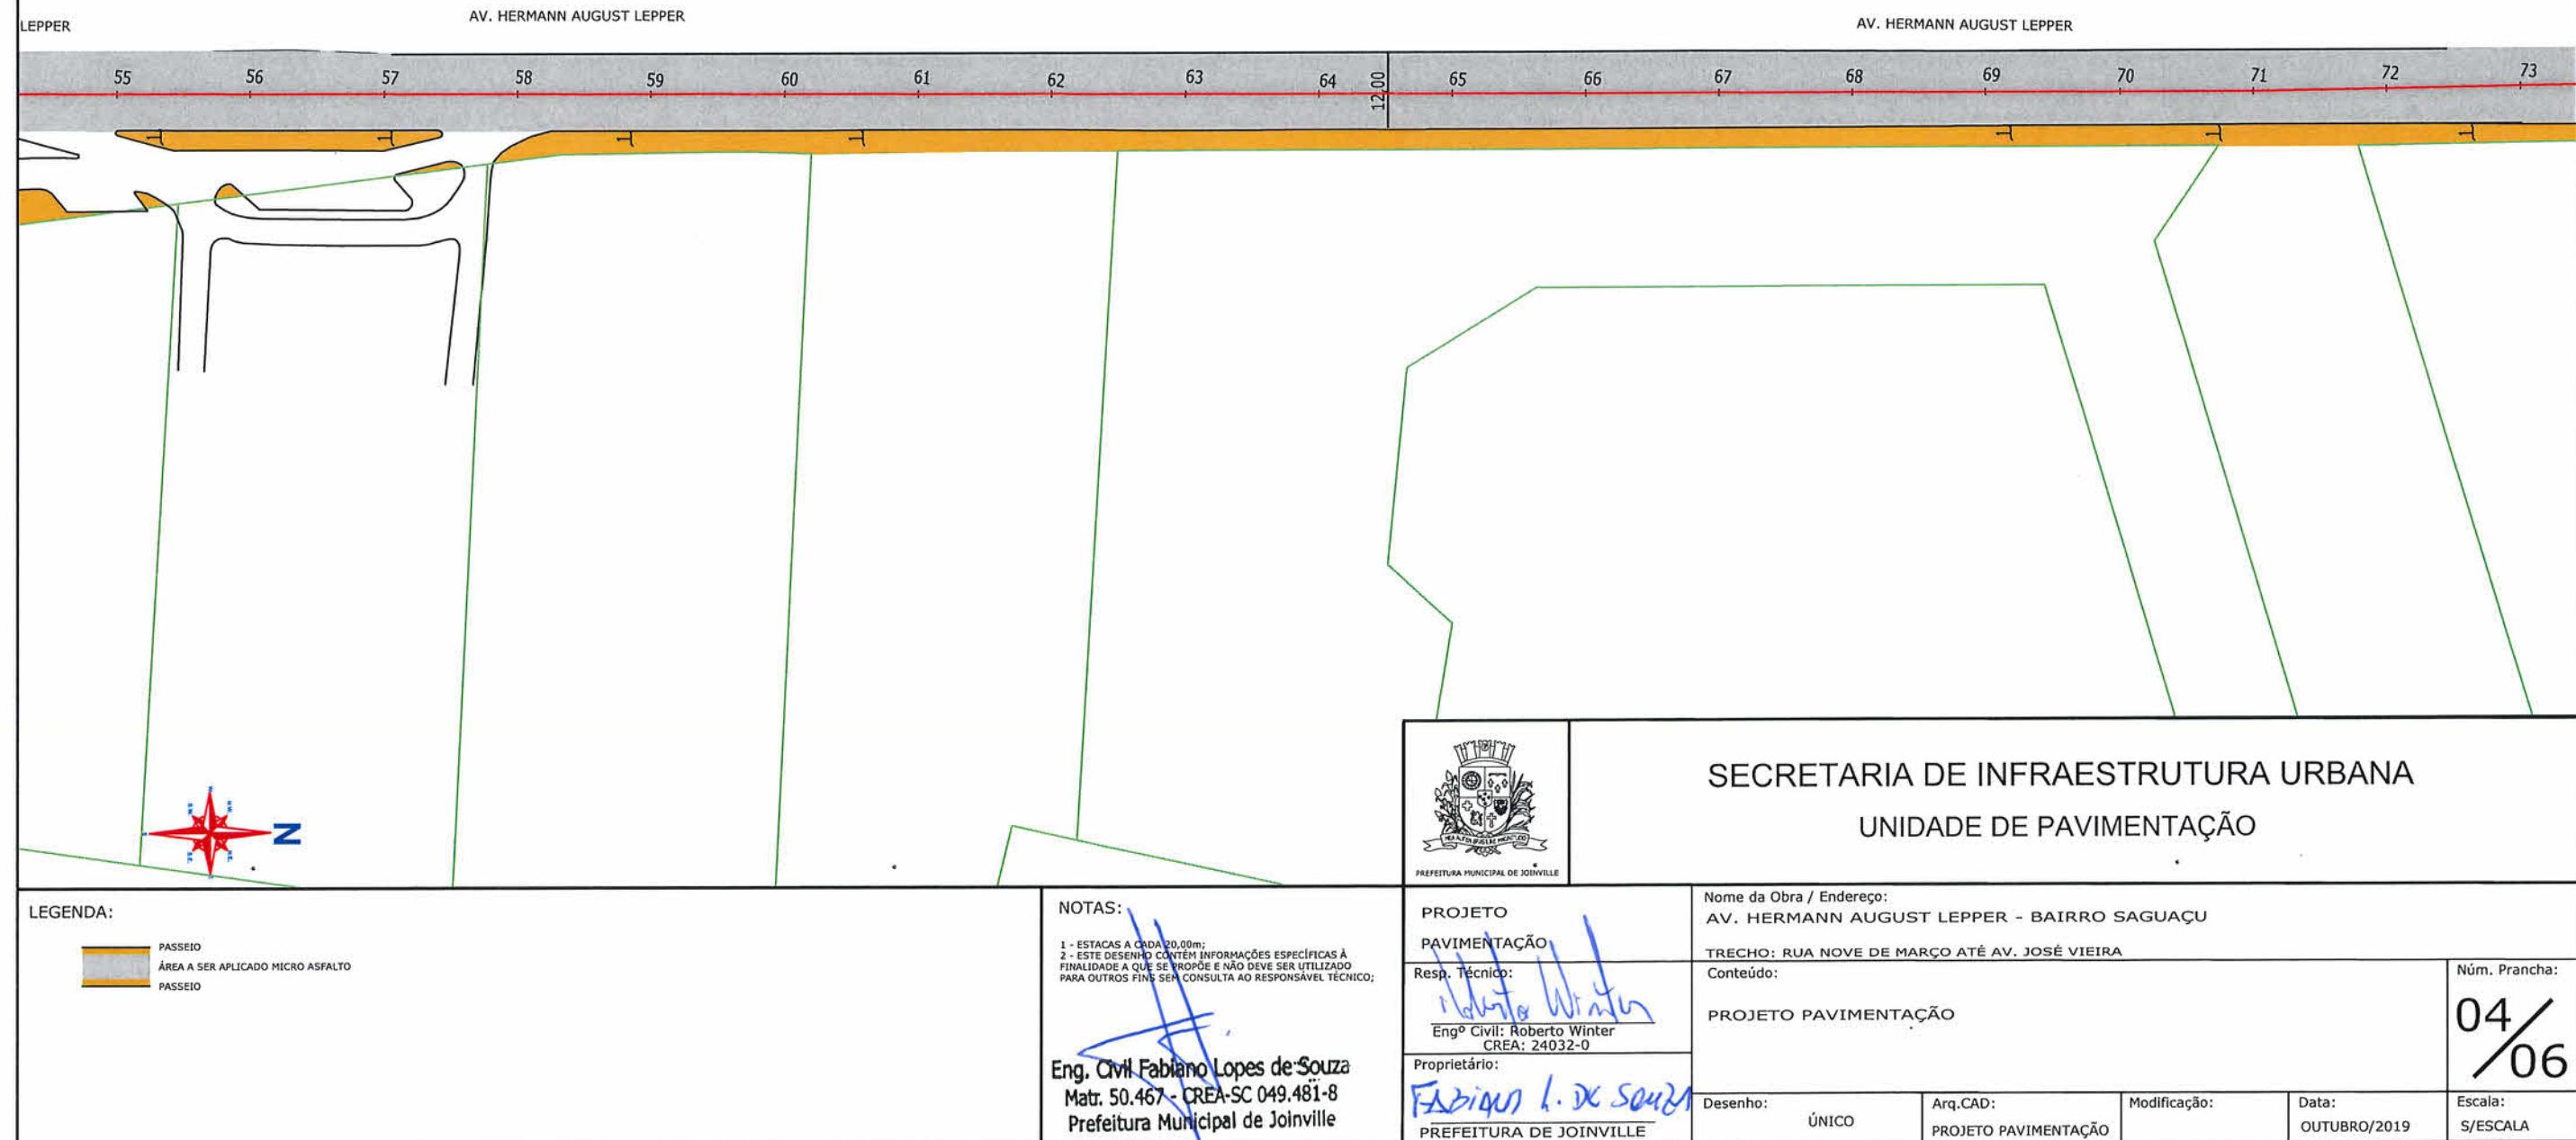

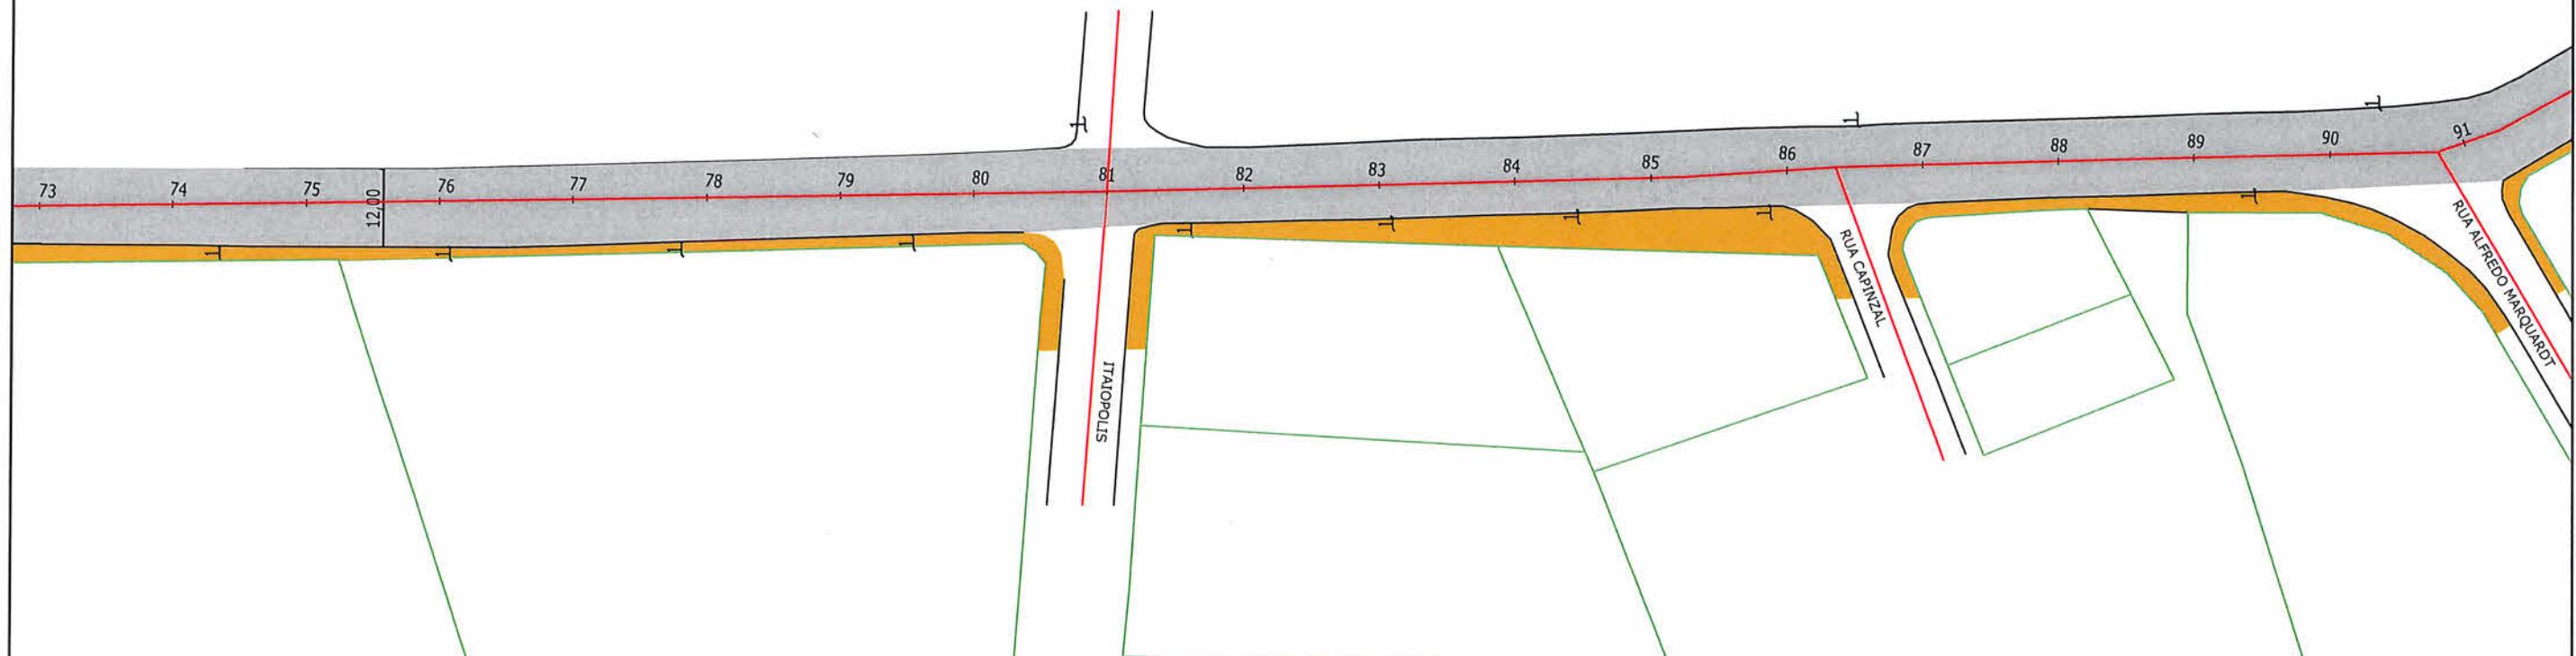

LEGENDA:

PASSEIO
ÁREA A SER APLICADO MICRO ASFALTO
PASSEIO

NOTAS:

1 - ESTACAS A CADA 20,00m;
2 - ESTE DESENHO CONTÉM INFORMAÇÕES ESPECÍFICAS À
FINALIDADE A QUE SE PROPÓE E NÃO DEVE SER UTILIZADO
PARA OUTROS FINS SEM CONSULTA AO RESPONSÁVEL TÉCNICO;

Eng. Civil Fabiano Lopes de Souza
Matr. 50.467 - CREA-SC 049.481-8
Prefeitura Municipal de Joinville



PROJETO
PAVIMENTAÇÃO

Resp. Técnico:
Roberto Winter
Engº Civil: Roberto Winter
CREA: 24032-0

Proprietário:

Fabiano L. de Souza
PREFEITURA DE JOINVILLE

SECRETARIA DE INFRAESTRUTURA URBANA
UNIDADE DE PAVIMENTAÇÃO

Nome da Obra / Endereço:
AV. HERMANN AUGUST LEPPER - BAIRRO SAGUÃO
TRECHO: RUA NOVE DE MARÇO ATÉ AV. JOSÉ VIEIRA

Conteúdo:

PROJETO PAVIMENTAÇÃO


Núm. Prancha:

05 / 06

Desenho:	ÚNICO	Arq.CAD:	PROJETO PAVIMENTAÇÃO	Modificação:	Data:	Escala:
					OUTUBRO/2019	S/ESCALA



LEGENDA:

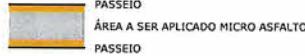

NOTAS:

- 1 - ESTACAS A CADA 20,00m;
- 2 - ESTE DESENHO CONTEM INFORMAÇÕES ESPECÍFICAS À FINALIDADE A QUE SE PROPÓE E NÃO DEVE SER UTILIZADO PARA OUTROS FINS SEM CONSULTA AO RESPONSÁVEL TÉCNICO;

Eng. Civil Fabiano Lopes de Souza
Matr. 50.467 - CREA-SC 049.481-8
Prefeitura Municipal de Joinville



PREFEITURA MUNICIPAL DE JOINVILLE

**SECRETARIA DE INFRAESTRUTURA URBANA
UNIDADE DE PAVIMENTAÇÃO**

**PROJETO
PAVIMENTAÇÃO**

Resp. Técnico:

Roberto Winter
Engº Civil: Roberto Winter
CREA: 24032-0

Proprietário:

PREFEITURA DE JOINVILLE

Nome da Obra / Endereço:
AV. HERMANN AUGUST LEPPER - BAIRRO SAGUÇU

TRECHO: RUA NOVE DE MARÇO ATÉ AV. JOSÉ VIEIRA


Conteúdo:

PROJETO PAVIMENTAÇÃO

Desenho:	ÚNICO	Arq.CAD:	PROJETO PAVIMENTAÇÃO	Modificação:	Data:	Escala:
					OUTUBRO/2019	S/ESCALA

06 / 06

REVITALIZAÇÃO COM MICRO REVESTIMENTO ASFÁLTICO

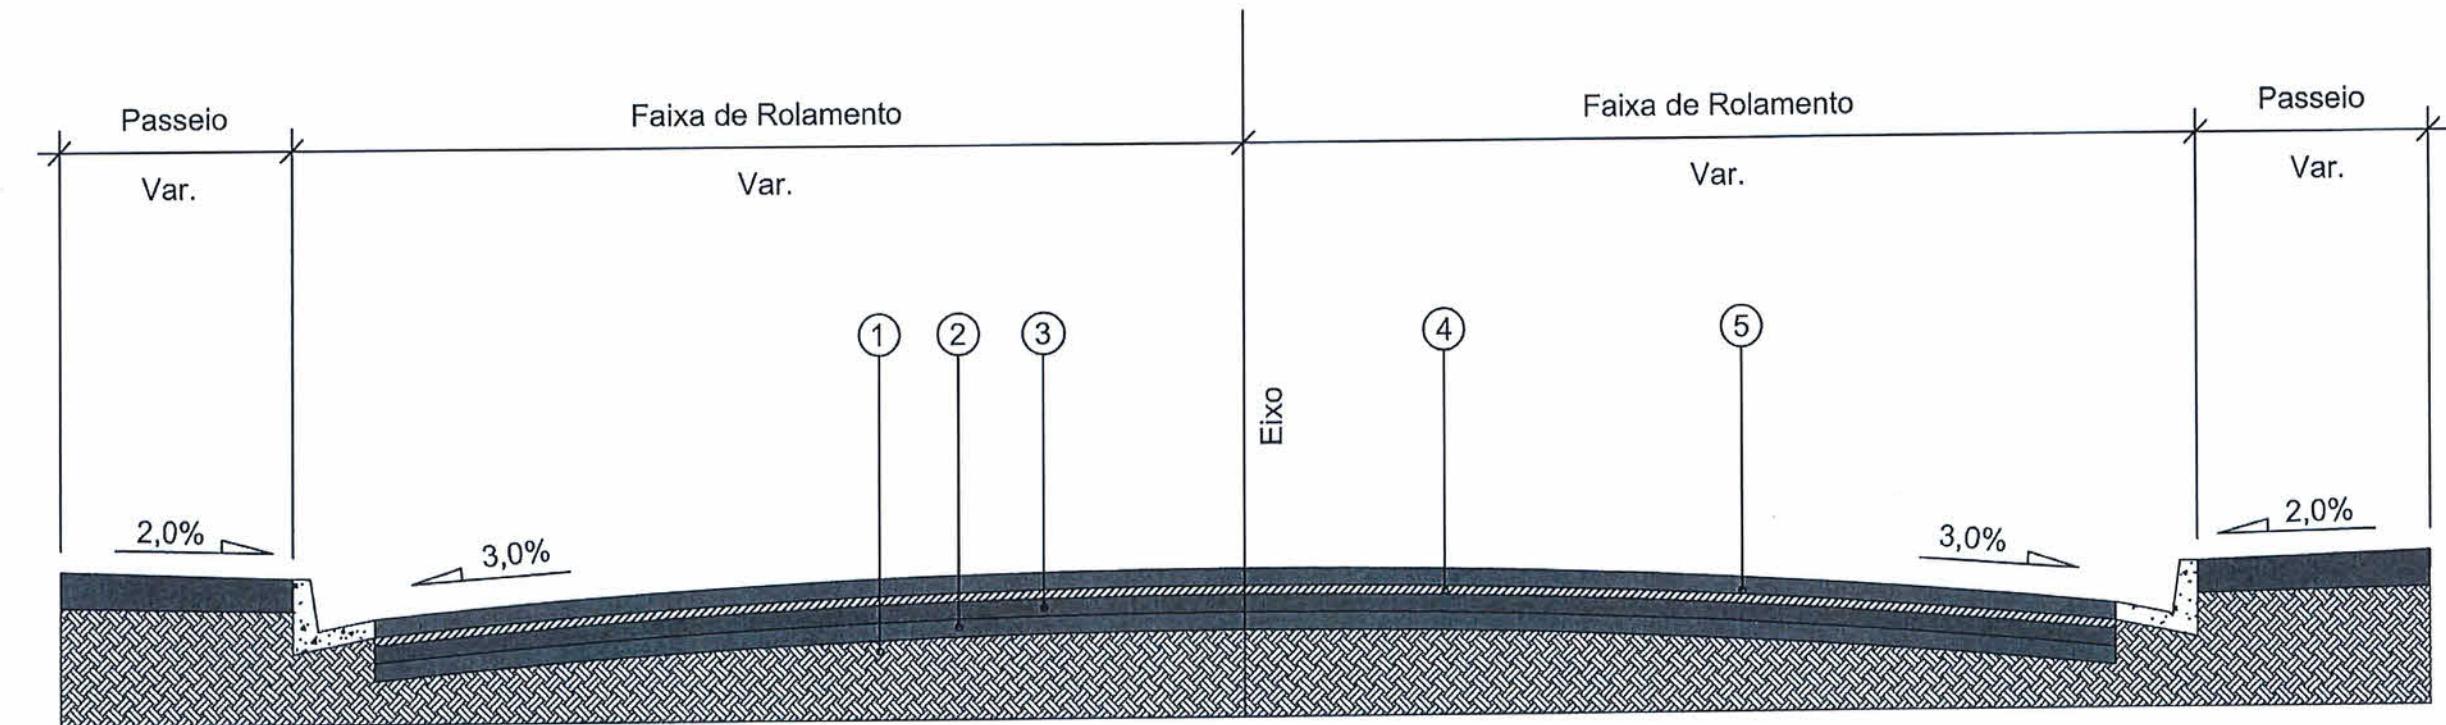

- 1 - Subleito Existente
- 2 - Sub-base Existente
- 3 - Base Existente
- 4 - Revestimento Asfáltico Existente
- 5 - Micro Revestimento Asfáltico com Polímero e=1,5cm

Eng. Civil Fabiano Lopes de Souza
Matr. 50.467 - CREA-SC 049.481-8
Prefeitura Municipal de Joinville



SECRETARIA DE INFRAESTRUTURA URBANA
UNIDADE DE PAVIMENTAÇÃO

PROJETO PAVIMENTAÇÃO Resp. Técnico: Engº Civil: Roberto Winter CREA: 24032-0 Proprietário: FABIANO L. DE SOUZA PREFEITURA DE JOINVILLE	Nome da Obra / Endereço: REVITALIZAÇÃO COM MICRO REVESTIMENTO ASFÁLTICO Conteúdo: PROJETO PAVIMENTAÇÃO - SEÇÃO TRANSVERSAL TIPO	N.º Prancha: 01 / 01
Desenho: ÚNICO	Arq.CAD: PROJETO PAVIMENTAÇÃO	Modificação: Data: OUTUBRO/2019