





LEGENDA:

- Caixa coletora (CL)
- Poço de visita (PV)
- PASSEIO
- PISTA DE ROLAMENTO
- PASSEIO



SECRETARIA DE INFRAESTRUTURA URBANA  
BANCO DE PROJETOS


<p>PROJETO DRENAGEM</p> <p>Resp. Técnico: <i>Adriana C. de M. Silva</i> Eng.º Civil: Adriana C. de M. da Silva CREA: 049.417-2</p> <p>Proprietário: <i>Eng.º Fábio Vieira</i> Eng.º Fábio Vieira Diretor Executivo Matr. 49.806</p>	<p>Nome da Obra / Endereço: Ruas: Alfredo Degenhardt, Conselheiro Pedreira, Herbert Bergemann e Paulo Schramm</p> <p>Conteúdo: LOCAÇÃO DE BOCA DE LOBO DE PASSEIO</p> <p>Desenho: ÚNICO    Arq.CAD:    Modificação:    Data: OUTUBRO/2020</p>	<p>Núm. Prancha: <b>01</b> <b>/</b> <b>04</b></p> <p>Escala: 1/1000</p>
---	---	---

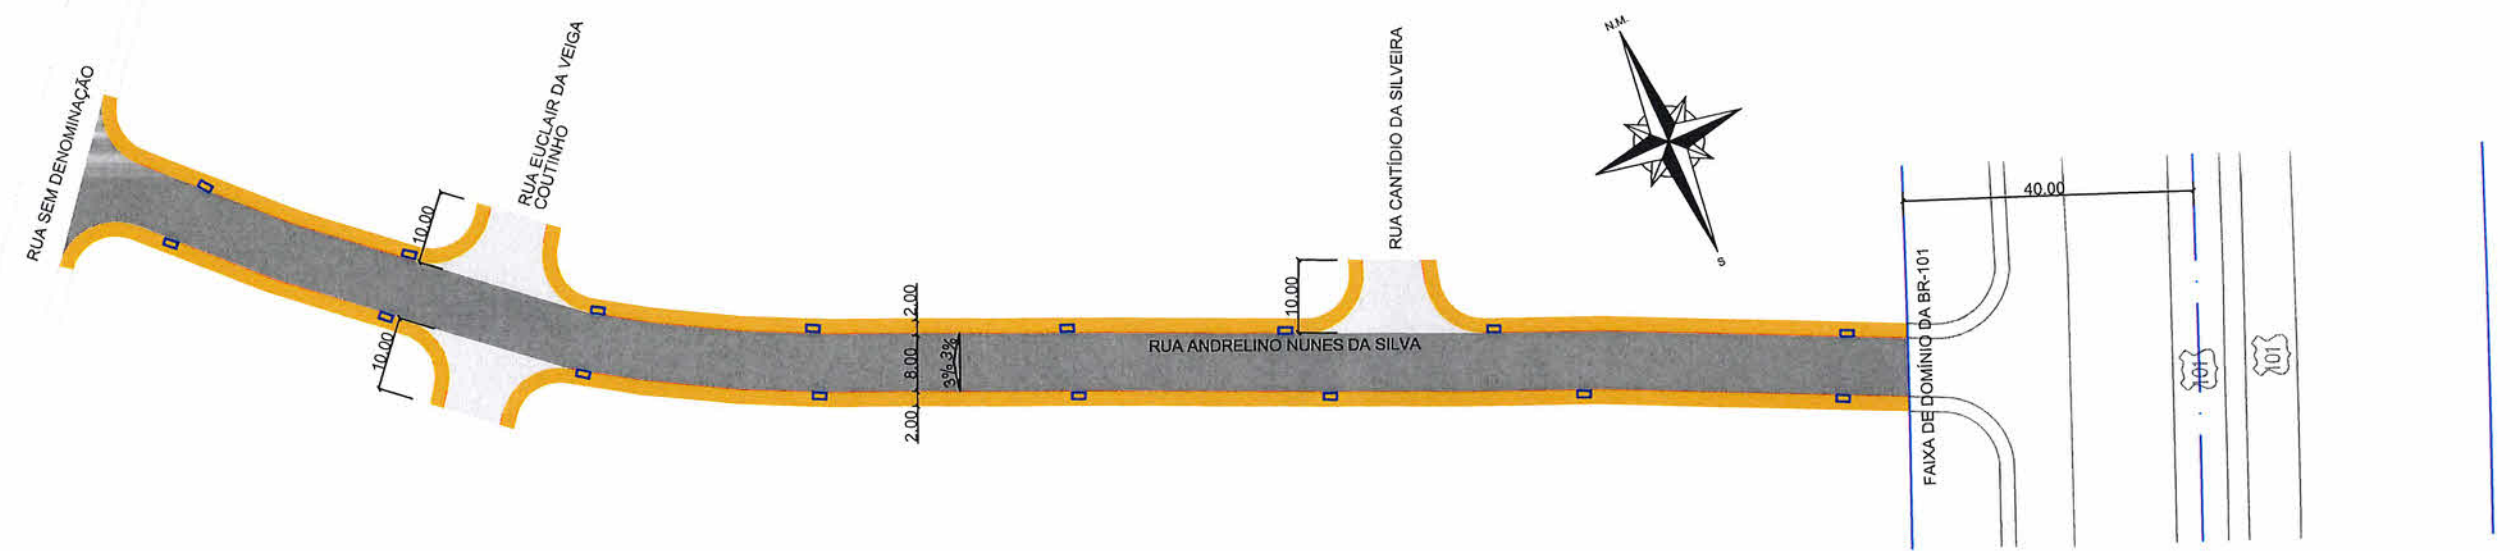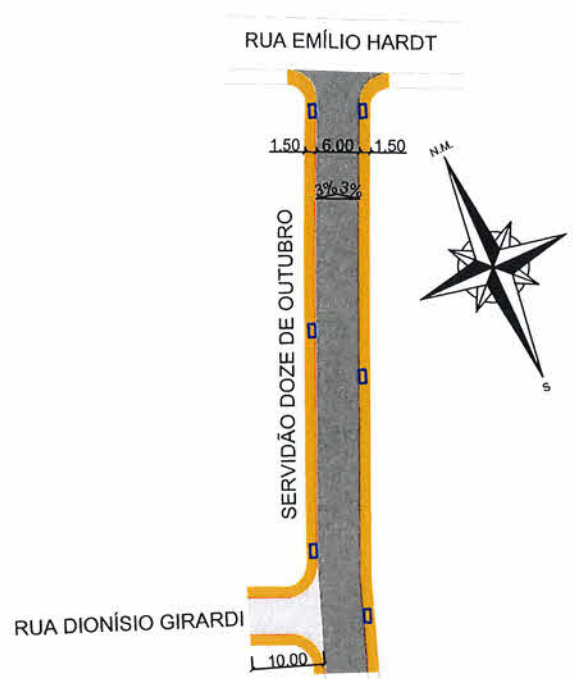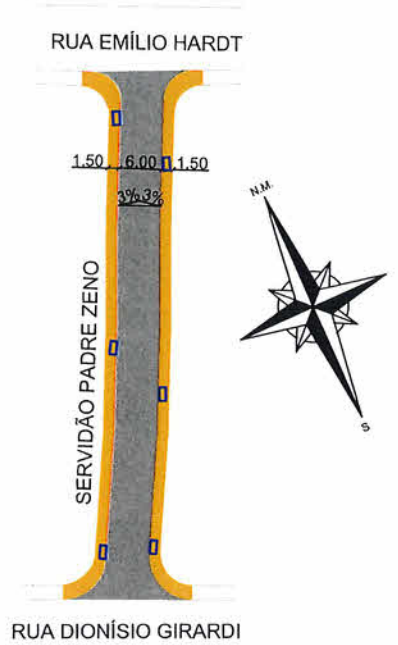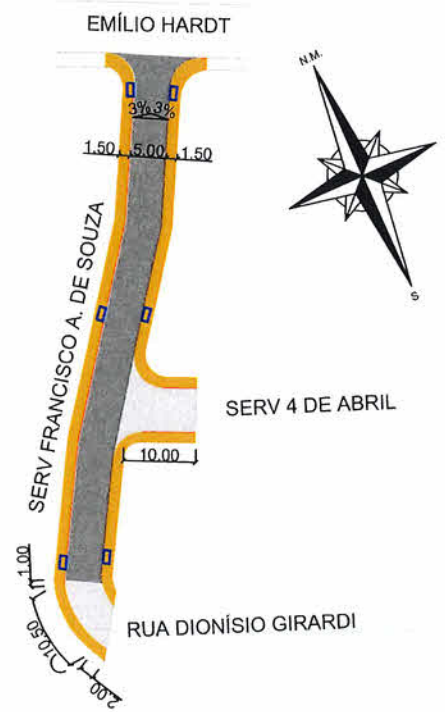

- LEGENDA:
- Caixa coletora (CL)
  - Poço de visita (PV)
  - PASSEIO
  - PISTA DE ROLAMENTO
  - PASSEIO

		<b>SECRETARIA DE INFRAESTRUTURA URBANA</b> <b>BANCO DE PROJETOS</b>		
		PROJETO DRENAGEM		Nome da Obra / Endereço: Rua: Andrelino Nunes da Silva Servidão: 12 de Outubro, Francisco Alves de Souza e Padre Zeno
Resp. Técnico: <i>Adriana C. de M. Silva</i> Engª Civil-Adriana C. de M. da Silva CREA: 049.417-2		Conteúdo: LOCAÇÃO DE BOCA DE LOBO		Núm. Prancha: <b>02/04</b>
Proprietário: <i>Thales Vieira</i> Prefeitura de Joinville		Desenho: ÚNICO	Arq.CAD:	Modificação:
Prefeitura de Joinville Secretaria de Infraestrutura Urbana Diretoria Executiva		Data: OUTUBRO/2020	Escala: 1/1000	



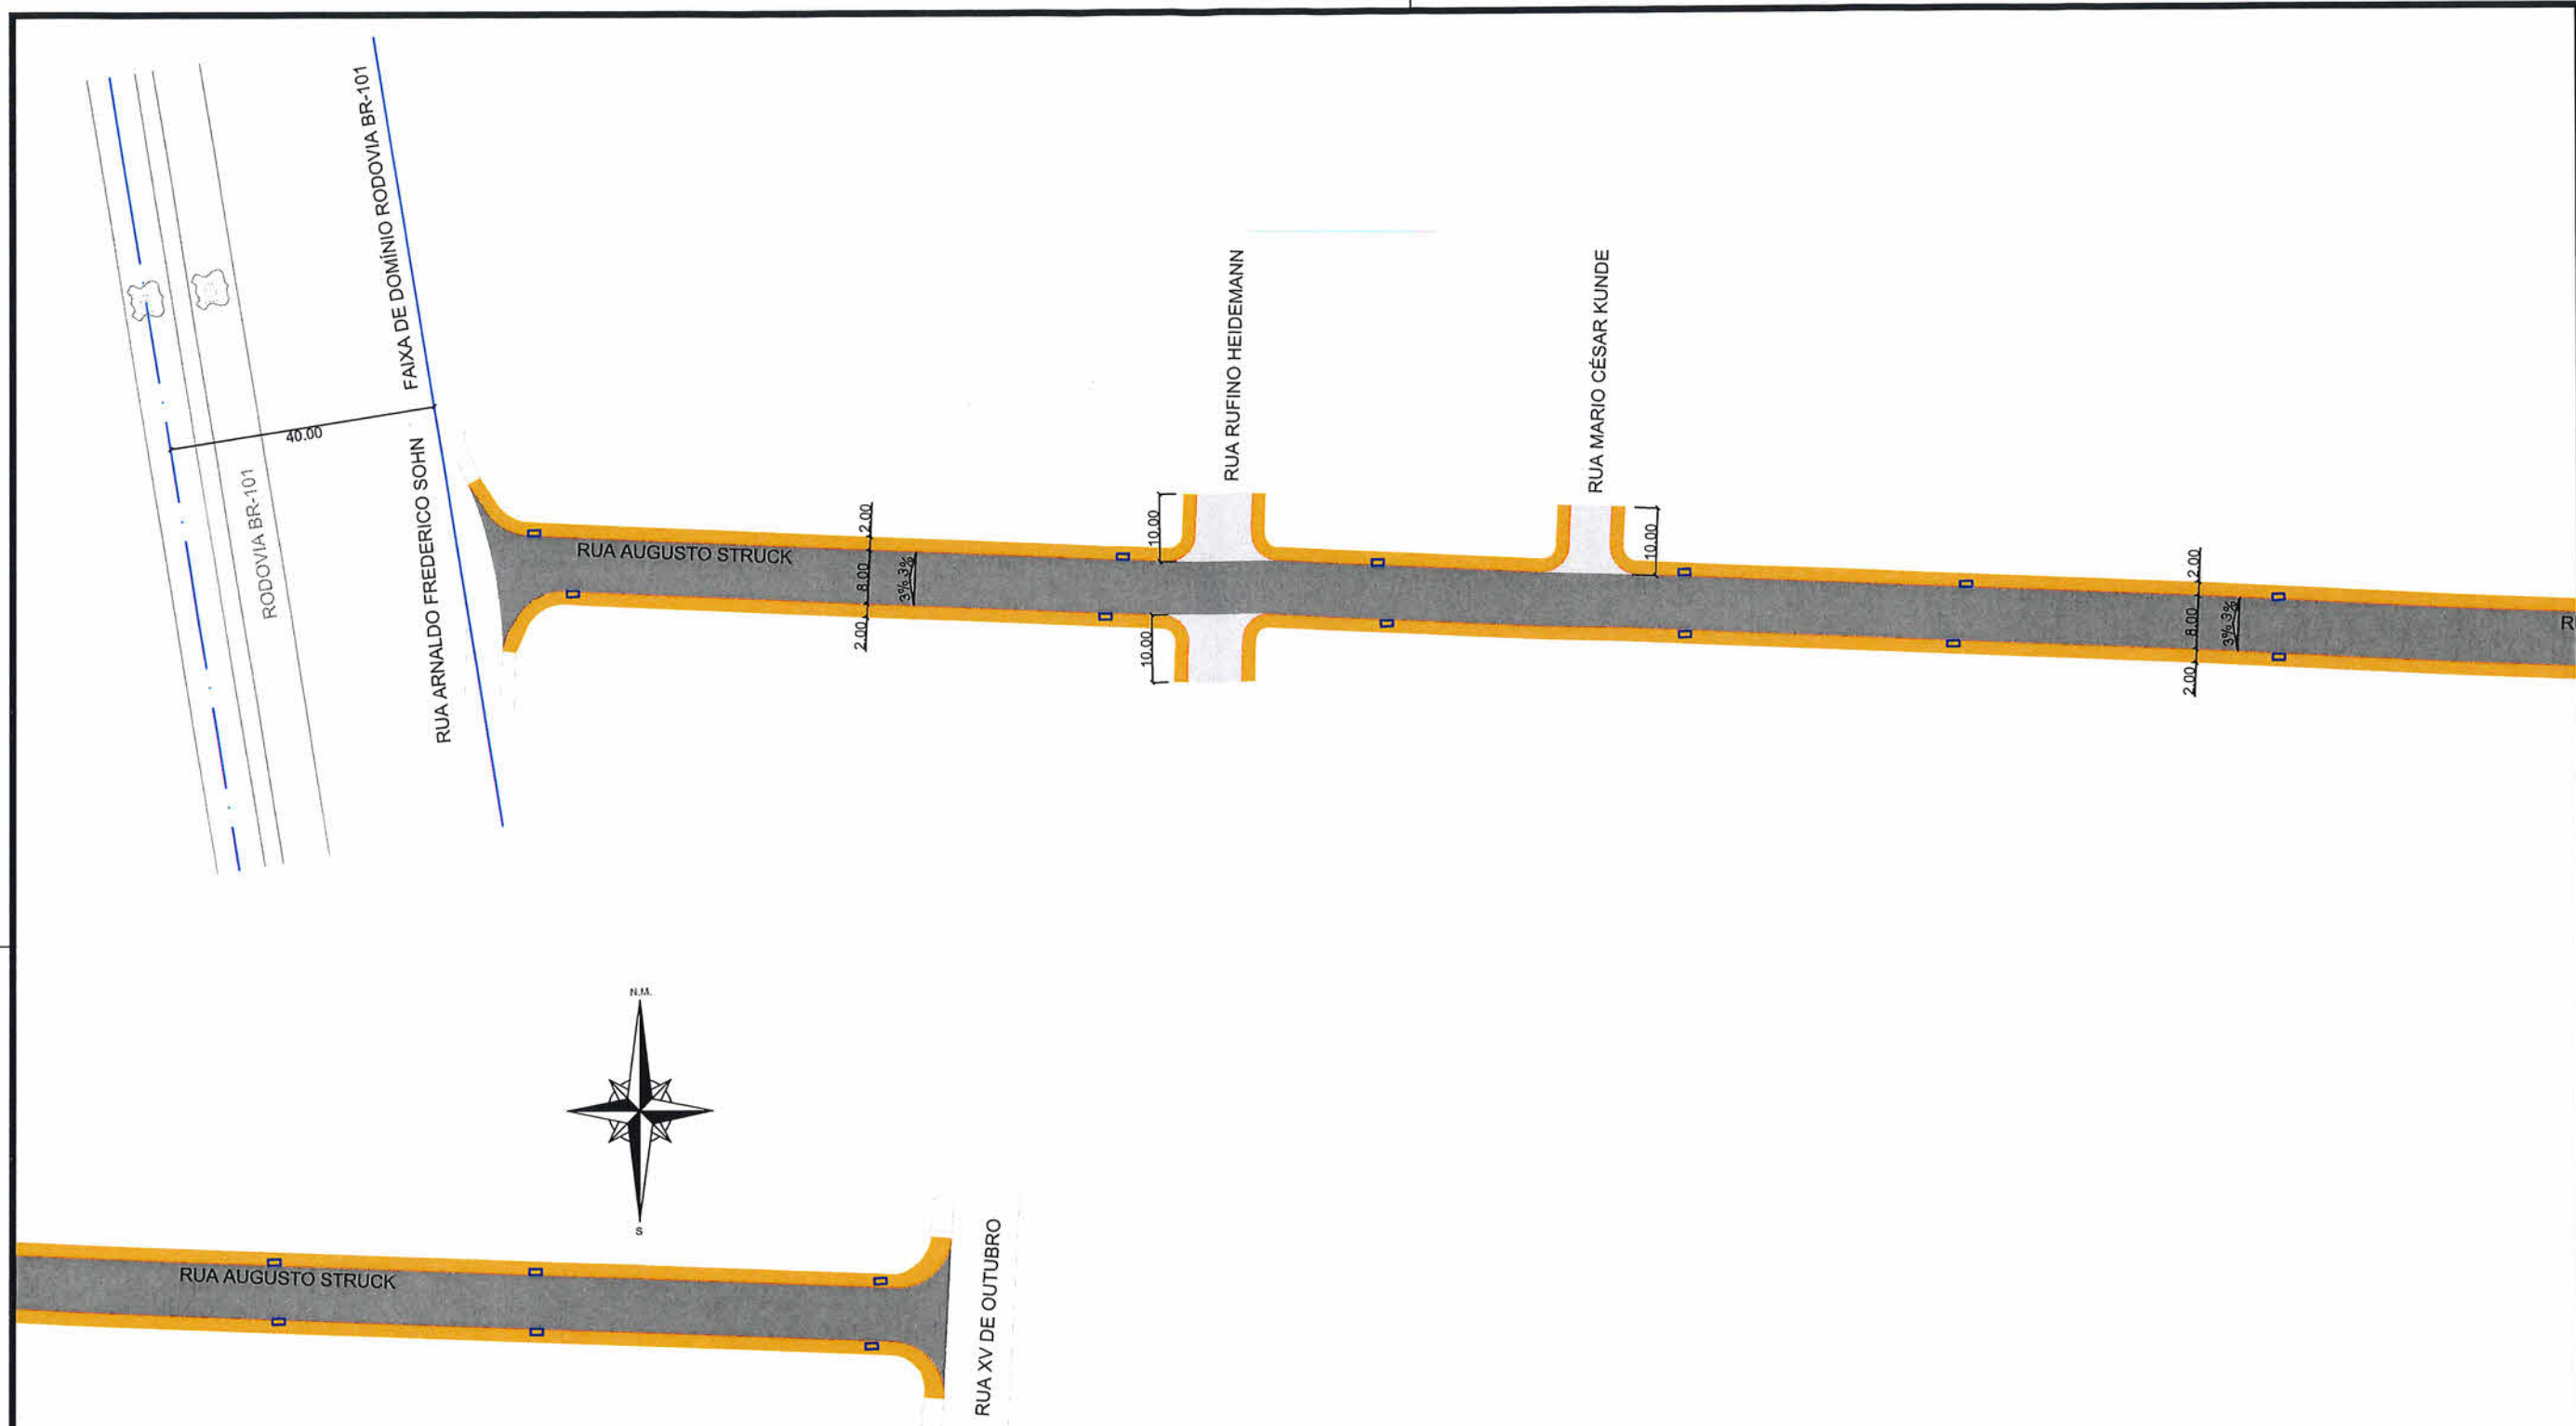

LEGENDA:

-  Caixa coletora (CL)
-  Poço de visita (PV)
-  PASSEIO  
PISTA DE ROLAMENTO  
PASSEIO




SECRETARIA DE INFRAESTRUTURA URBANA  
BANCO DE PROJETOS

<b>PROJETO DRENAGEM</b> Nome da Obra / Endereço: Rua: Augusto Struck		Núm. Prancha: <b>03 / 04</b>	
Resp. Técnico: <i>Adriana C. de M. da Silva</i> Eng.ª Civil: Adriana C. de M. da Silva CREA: 049.417-2		Conteúdo: LOCAÇÃO DE BOCA DE LOBO	
Proprietário: PREFEITURA DE JOINVILLE		Desenho: ÚNICO	Arq.CAD:
		Modificação:	Data: OUTUBRO/2020
		Escala: 1/1000	

Eng.º *Thales V. de A. Silva*  
 Secretária de Infraestrutura Urbana  
 Diretor Executivo  
 Matr. 49.806

Protegidos pela lei 5.988 de 14/12/73.  
 vedada a reprodução, alteração, cópia, total ou parcial, sem autorização expressa do autor.



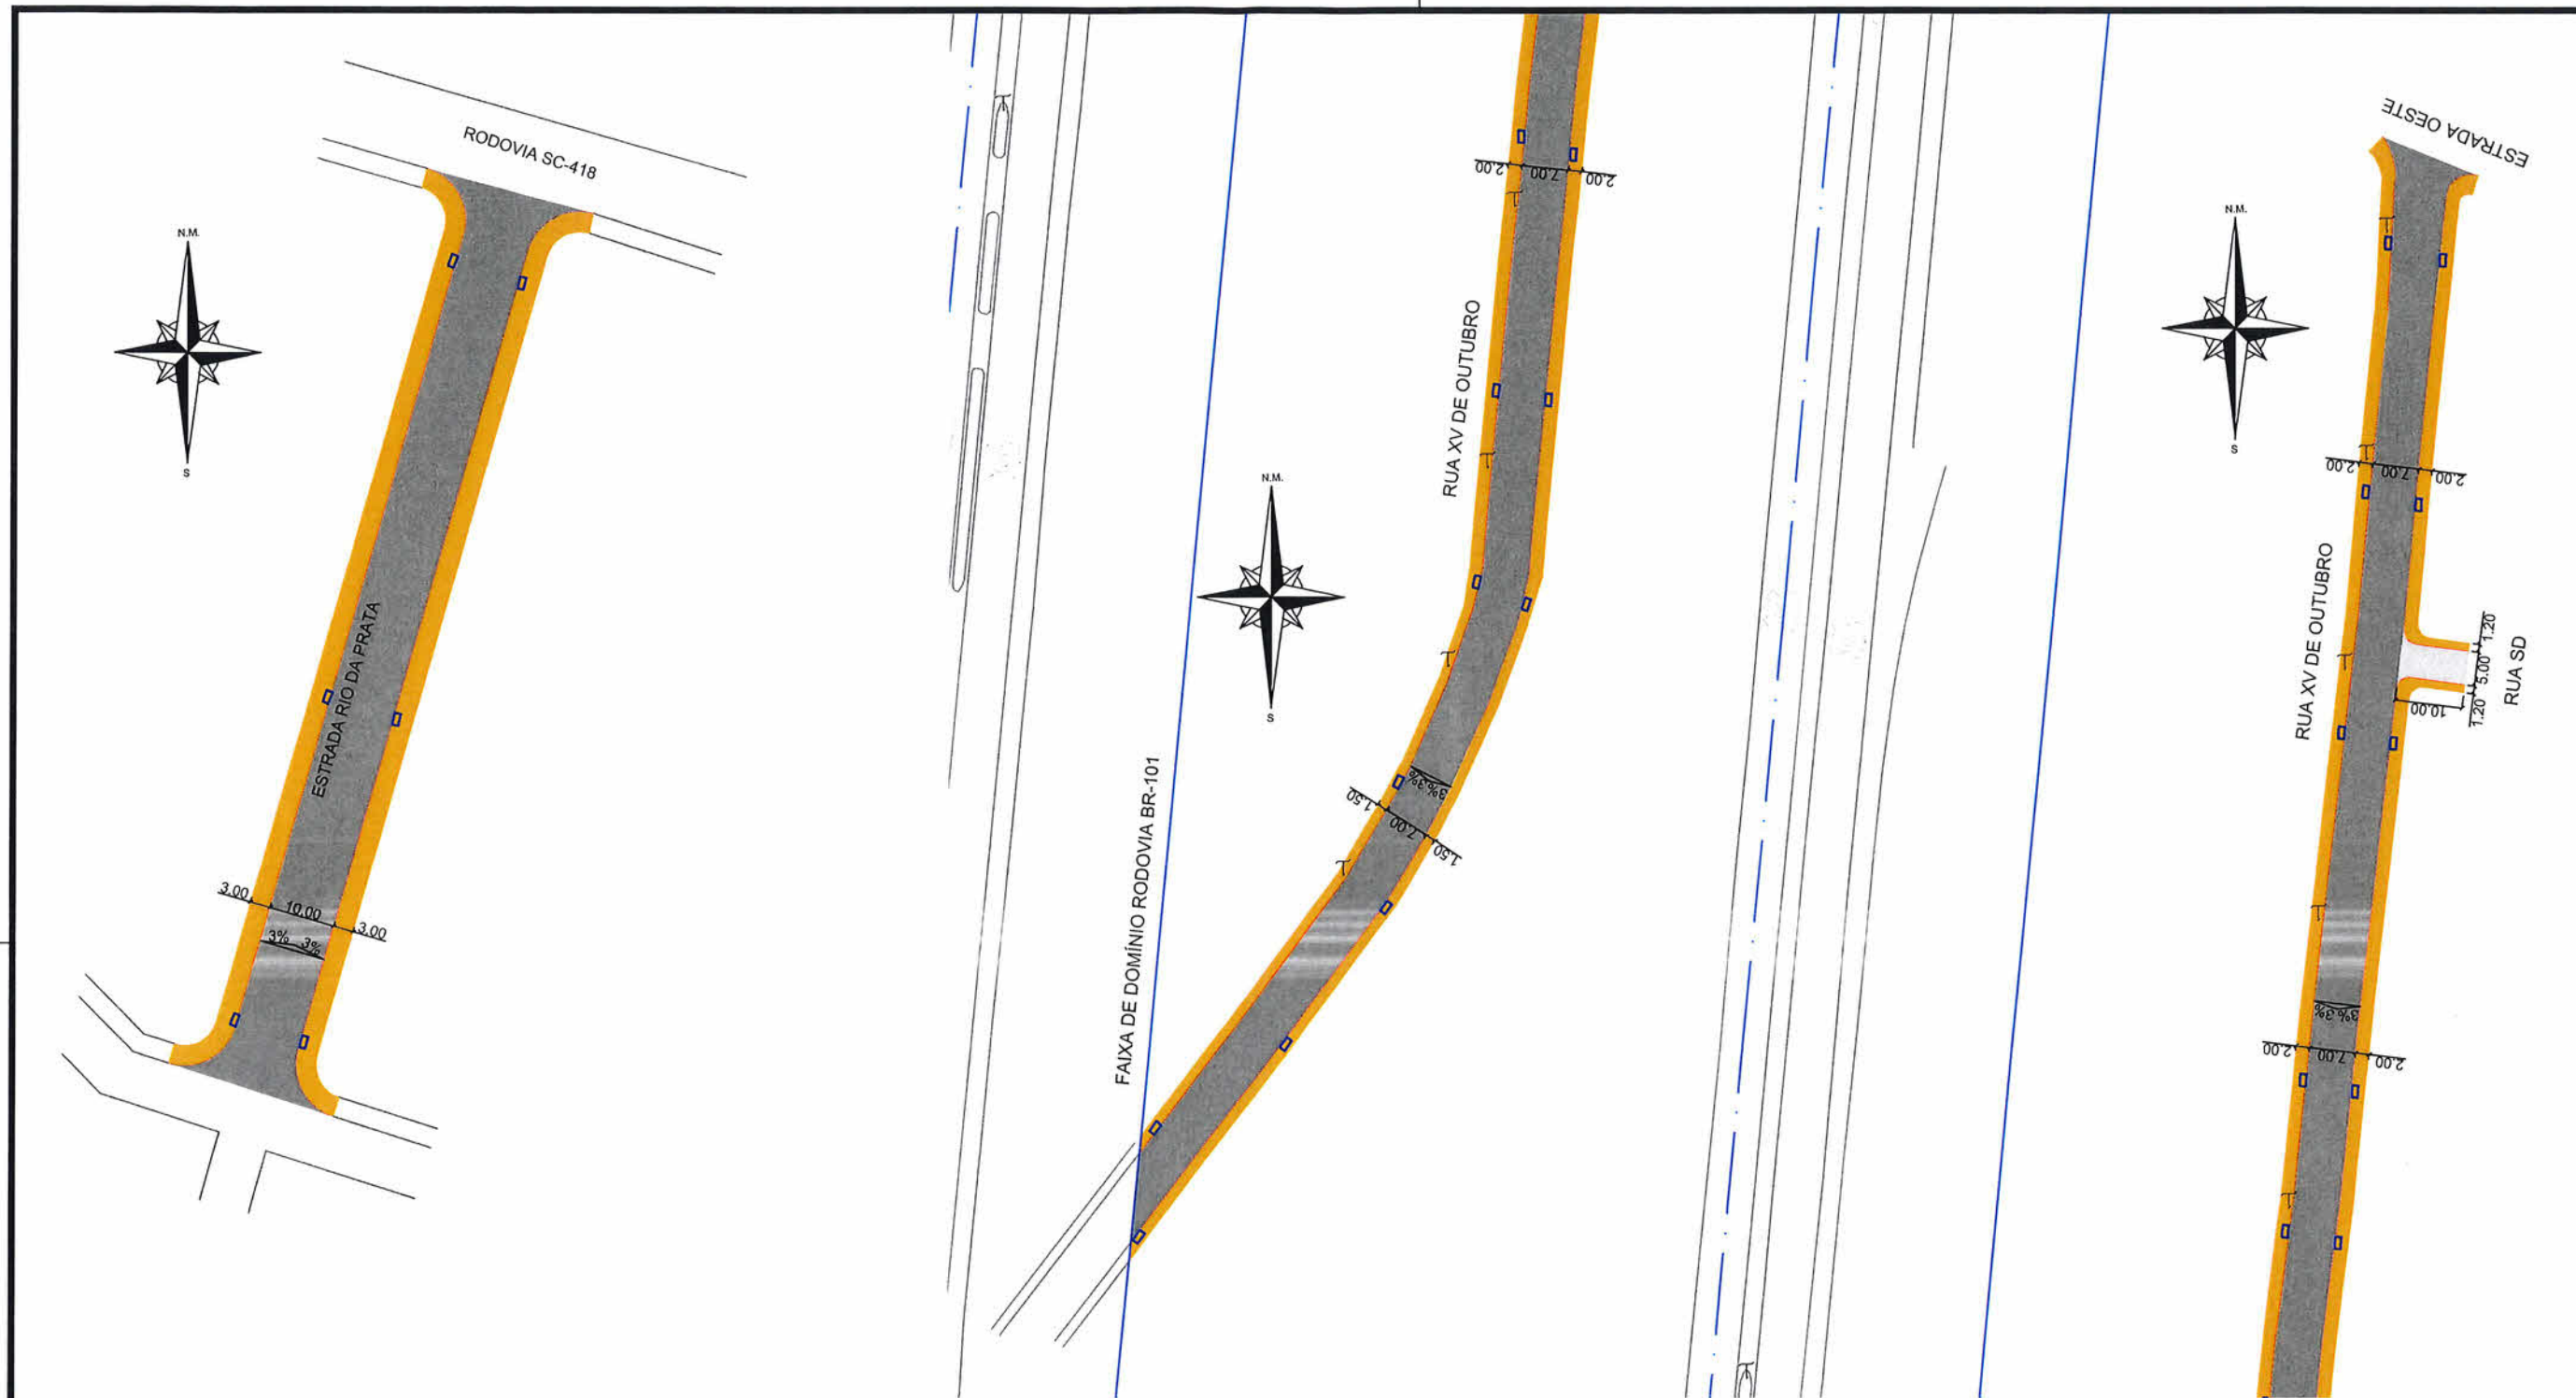

SECRETARIA DE INFRAESTRUTURA URBANA  
BANCO DE PROJETOS

- LEGENDA:
- Caixa coletora (CL)
  - Poço de visita (PV)
  - PASSEIO
  - PISTA DE ROLAMENTO
  - PASSEIO

<b>PROJETO DRENAGEM</b> Nome da Obra / Endereço: Rua XV de Outubro e Estrada Rio da Prata		N.º Prancha: <b>04 / 04</b>	
Resp. Técnico: <i>Adriana C. M. Silva</i> Eng.ª Civil: Adriana C. de M. da Silva CREA: 049.417-2		Conteúdo: LOCAÇÃO DE BOCA DE LOBO	
Proprietário: <i>Thales Vieira</i> Eng.º Civil: Thales Vieira CREA: 049.898-8		Desenho: ÚNICO	Arq. CAD:
		Modificação:	Data: OUTUBRO/2020
		Escala: 1/1000	

