


LOTE 04

SEÇÃO TIPO DE PAVIMENTAÇÃO com PAVER - espessura de 8 cm para tráfego de veículos.(Fck=35 mpa)

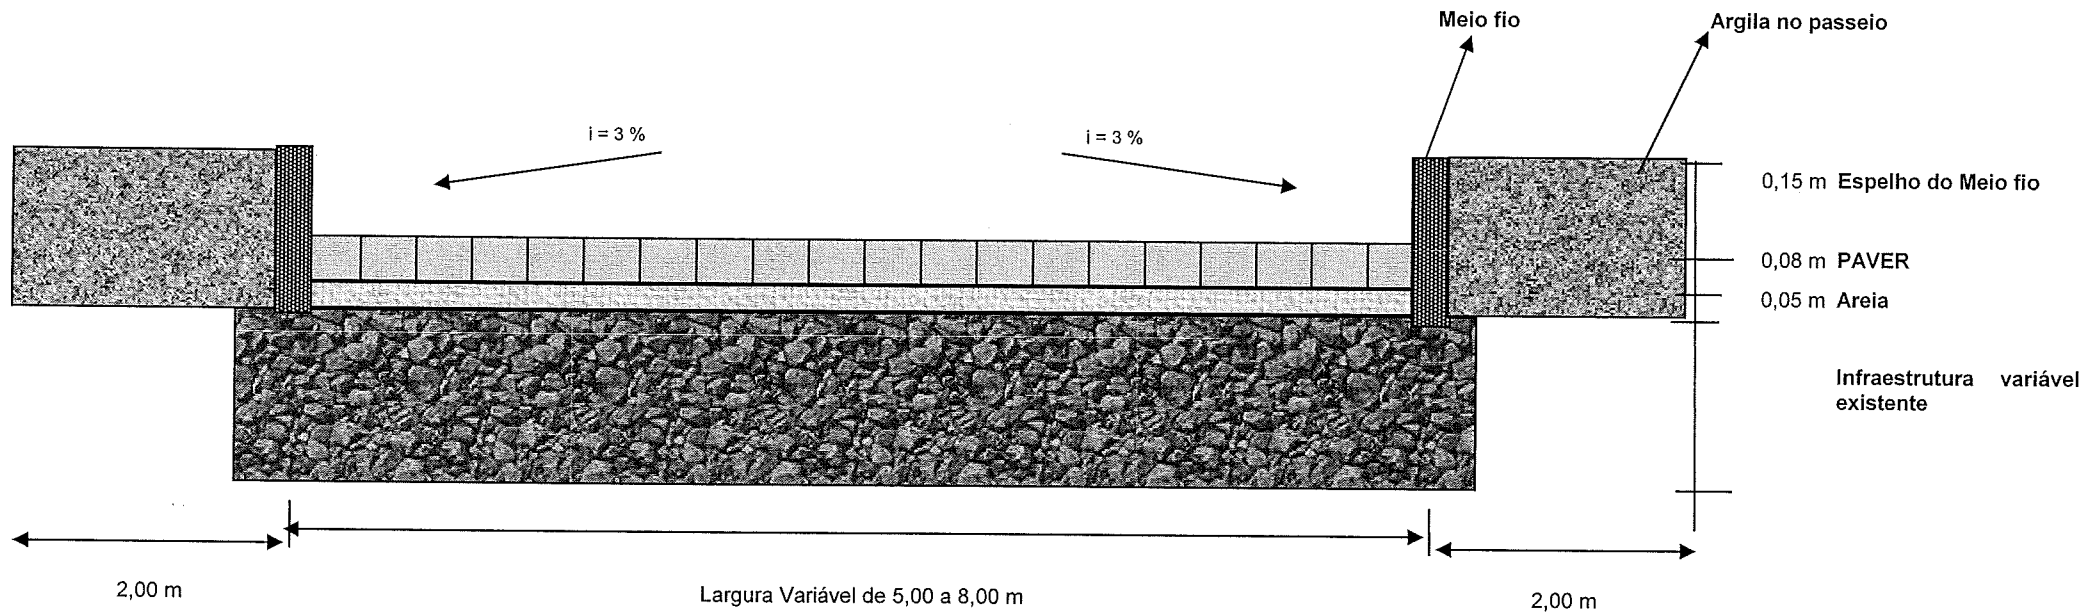





Extensão: m

Área : m²

RUAS BENEFICIADAS: São Januário, Agenor Scholz, Ver. Vilmar Henrique Cordova, Peixes, Aquário, Manoel Camilo dos Santos, José Severino, Cuba, Mário Pedro Schoping, Harold C. Miers, Thereza Seidemann Wagner

Engº *Juliano de Sant'Ana*
Matrícula 24.870

Boca de Lobo no Passeio

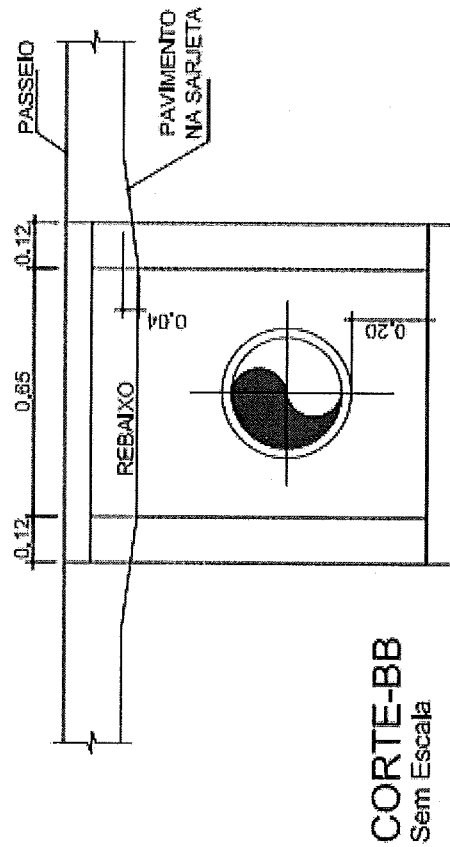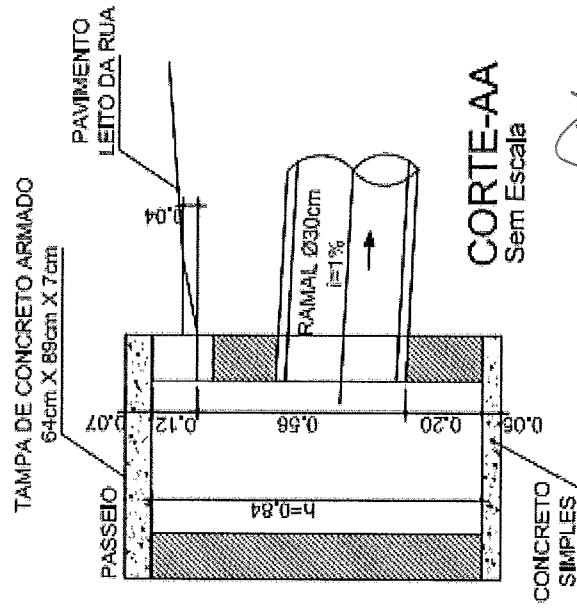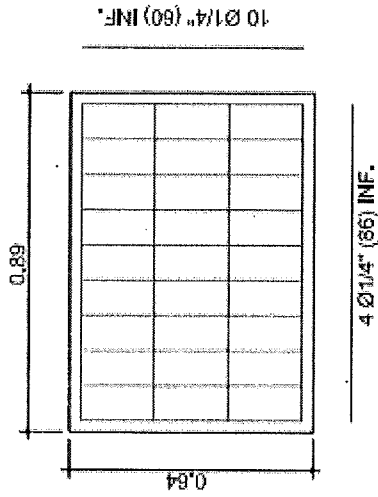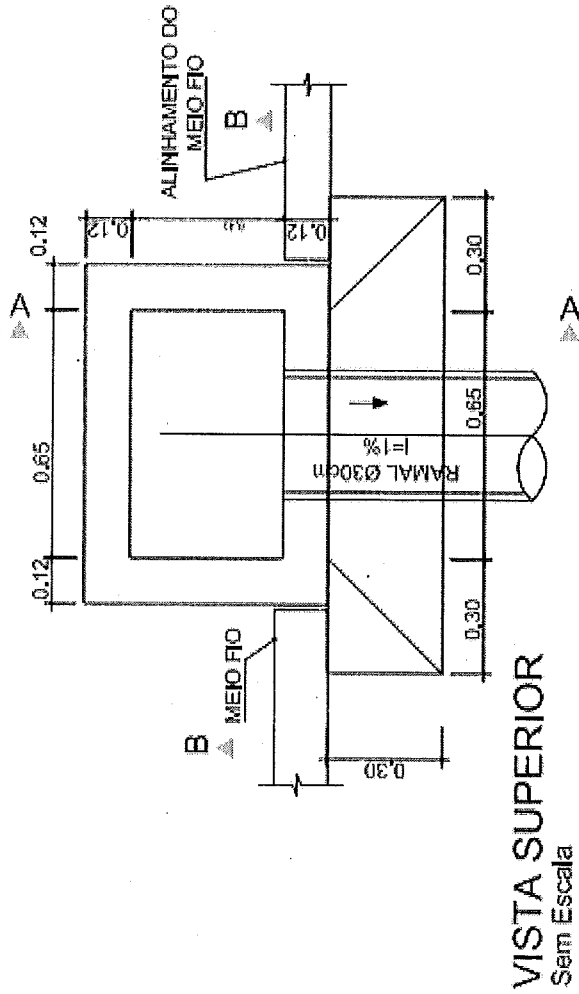

Obs.: Dimensões em Metros

Engº Juliano de Sant'Anna
Matrícula 24.870