








Assinatura Secretária Municipal de Saúde:		Assinatura Autor do Projeto:	
DANIELA APARECIDA APARECIDA APARECIDA GREGÓRIO FRANÇA CAVALCANTE: 02081892979 Eu sou o autor deste documento sua localização de assinatura aqui 02081892979 14 17:57-17:03'00"		MARIANA MEIER TOLOMEOTTI TOLOMEOTTI:06 642702980 Assinado digitalmente por MARIANA MEIER TOLOMEOTTI:06642702980 CN=C=BR, O=C=P-Brazil, OU=AC SOLUTTI, Mail=06, OU=01181755000176, OU=Presencial, OU=Certificado PF A3, C=BR MARIANA MEIER TOLOMEOTTI:06642702980 Razão: Eu sou o autor deste documento Localização: Data: 2025.07.08 09:42:42 -03'00' Ffirt PDF Reader Versão: 12.2.2	
			
<p align="center">PREFEITURA DE JOINVILLE Secretaria da Saúde Rua Dr. João Collin, 2719 – Bairro: Santo Antônio - Joinville/SC</p>			
<p>Setor:</p> <p align="center">GERÊNCIA DE OBRAS E SERVIÇOS Coordenação de Projetos</p>			
<p>Nome Obra / Endereço:</p> <p align="center">UPA SUL Rua João da Costa Jr. Esq. Monsenhor Gercino, SN - João Costa, Joinville/SC</p>			
<p>Responsável:</p> <p>PREFEITURA MUNICIPAL DE JOINVILLE</p>		<p>Proprietário:</p> <p>SECRETARIA MUNICIPAL DE SAÚDE</p>	
<p>Tipo de Projeto:</p> <p align="center">PROJETO HIDROSSANITÁRIO - AMPLIAÇÃO</p>			
<p>Categorias:</p> <p> <input type="radio"/> Estudo Preliminar <input type="radio"/> Aprovação VISA <input type="radio"/> Anteprojeto <input type="radio"/> Aprovação Projeto <input checked="" type="radio"/> Executivo Licitação <input type="radio"/> Legal - PMJ </p>		<p>Intervenções:</p> <p> <input type="radio"/> Construção <input type="radio"/> Regularização <input type="radio"/> Reforma <input type="radio"/> Adequação <input checked="" type="radio"/> Ampliação <input type="radio"/> As Built </p>	
<p>Autor do Projeto:</p> <p>MARIANA MEIER TOLOMEOTTI Engenharia Civil CREA: 173785-1</p>		<p>Conteúdo:</p> <p align="center">PLANTA BAIXA PAVIMENTOS DETALHE CAIXAS D'ÁGUA LISTA DE MATERIAIS</p>	
<p>Data:</p> <p>JULHO/2025</p>		<p>Escala:</p> <p>INDICADA</p>	
<p>Desenho CAD:</p>		<p>Formato Plancha:</p> <p align="center">A1</p>	
<p align="right">01/02</p>			



DETALHES CAIXA D'ÁGUA
esc 1:40

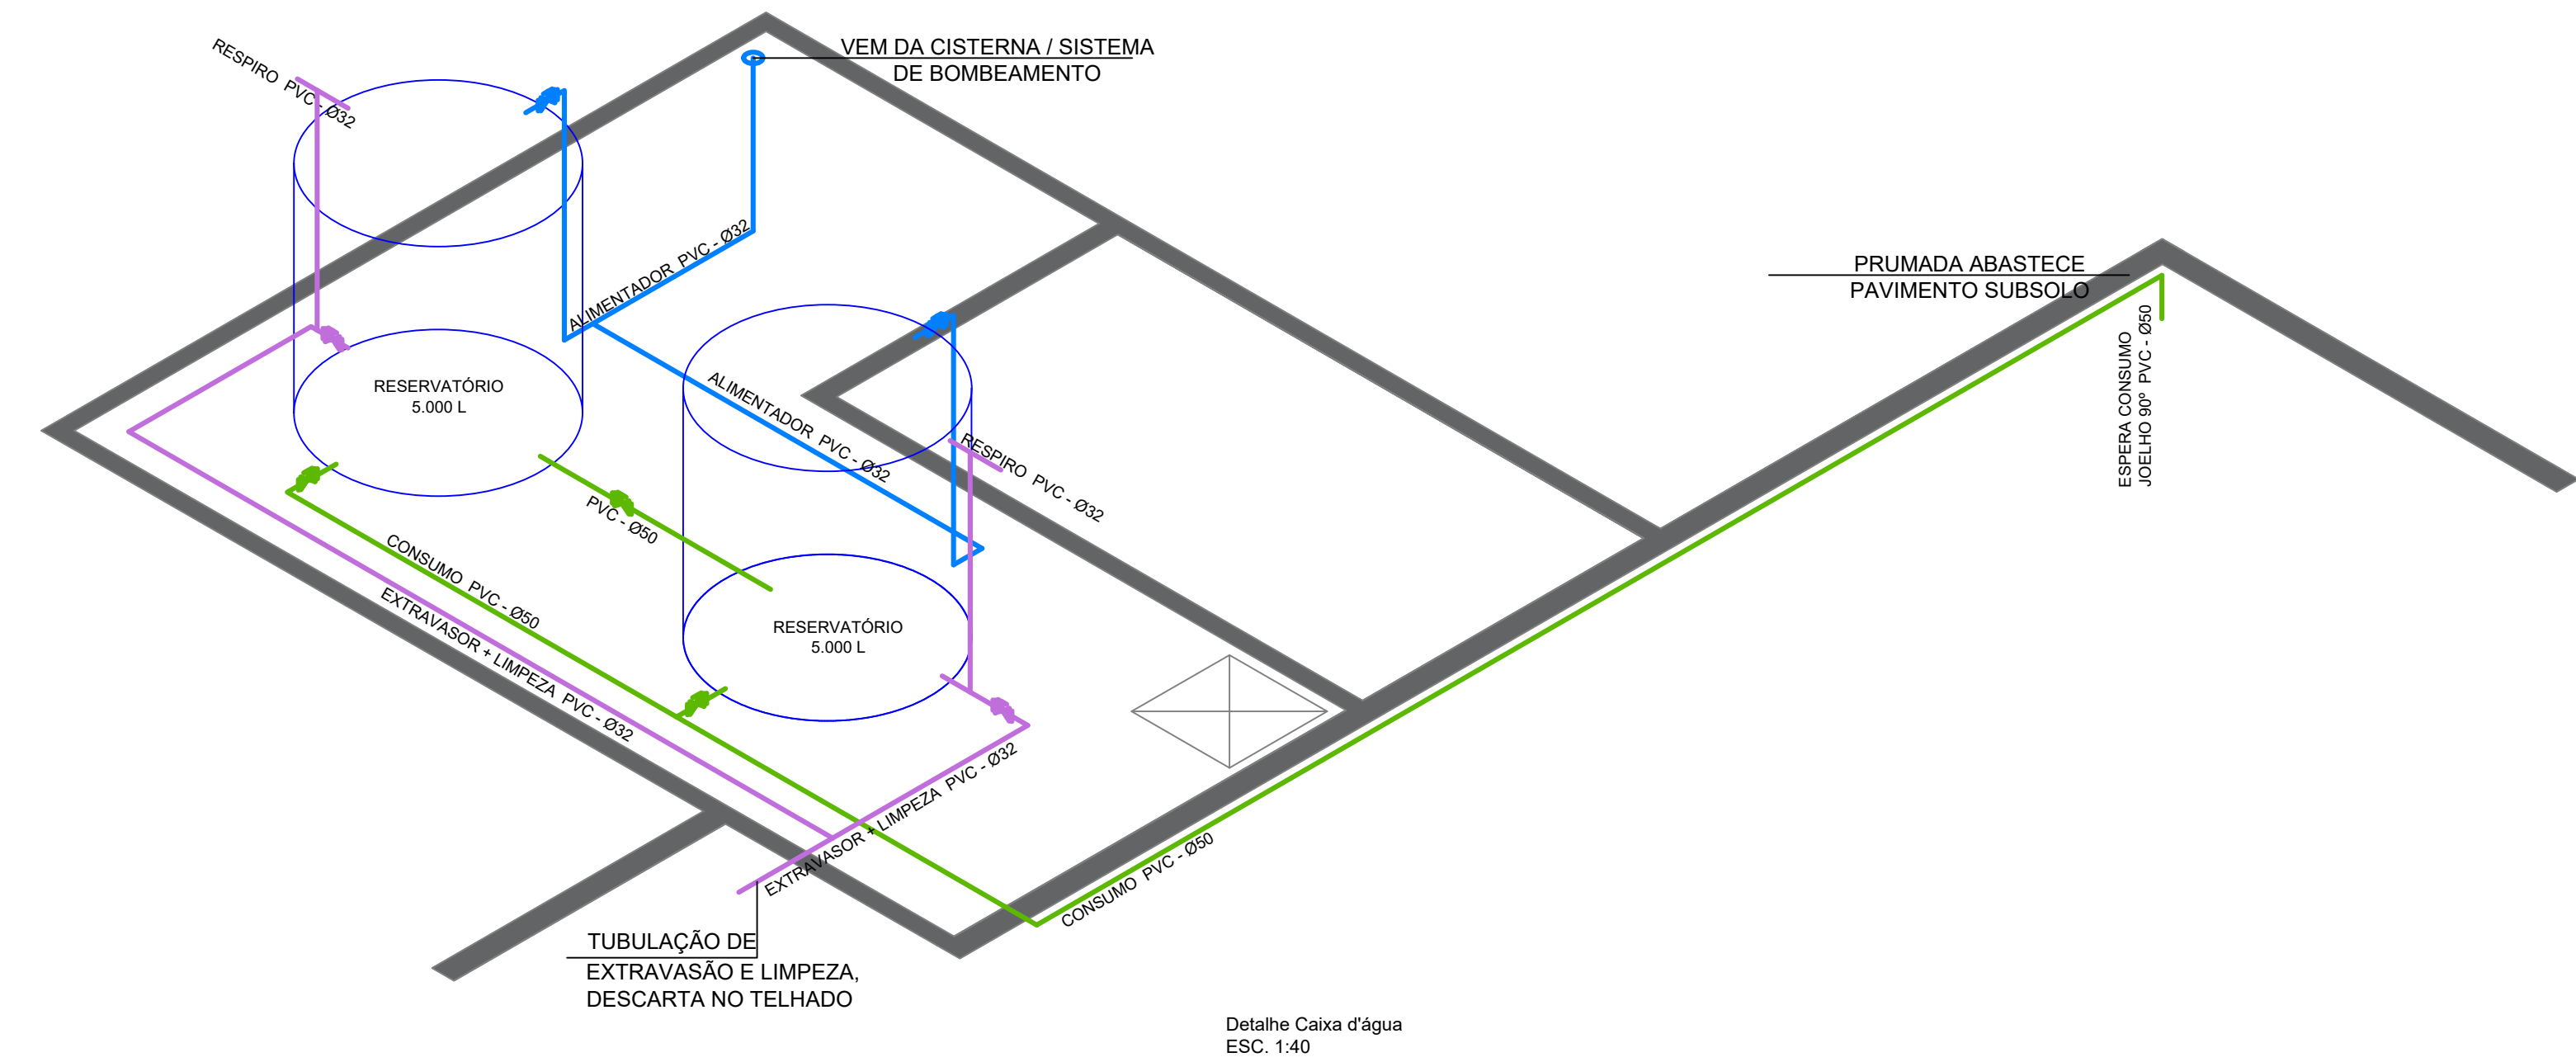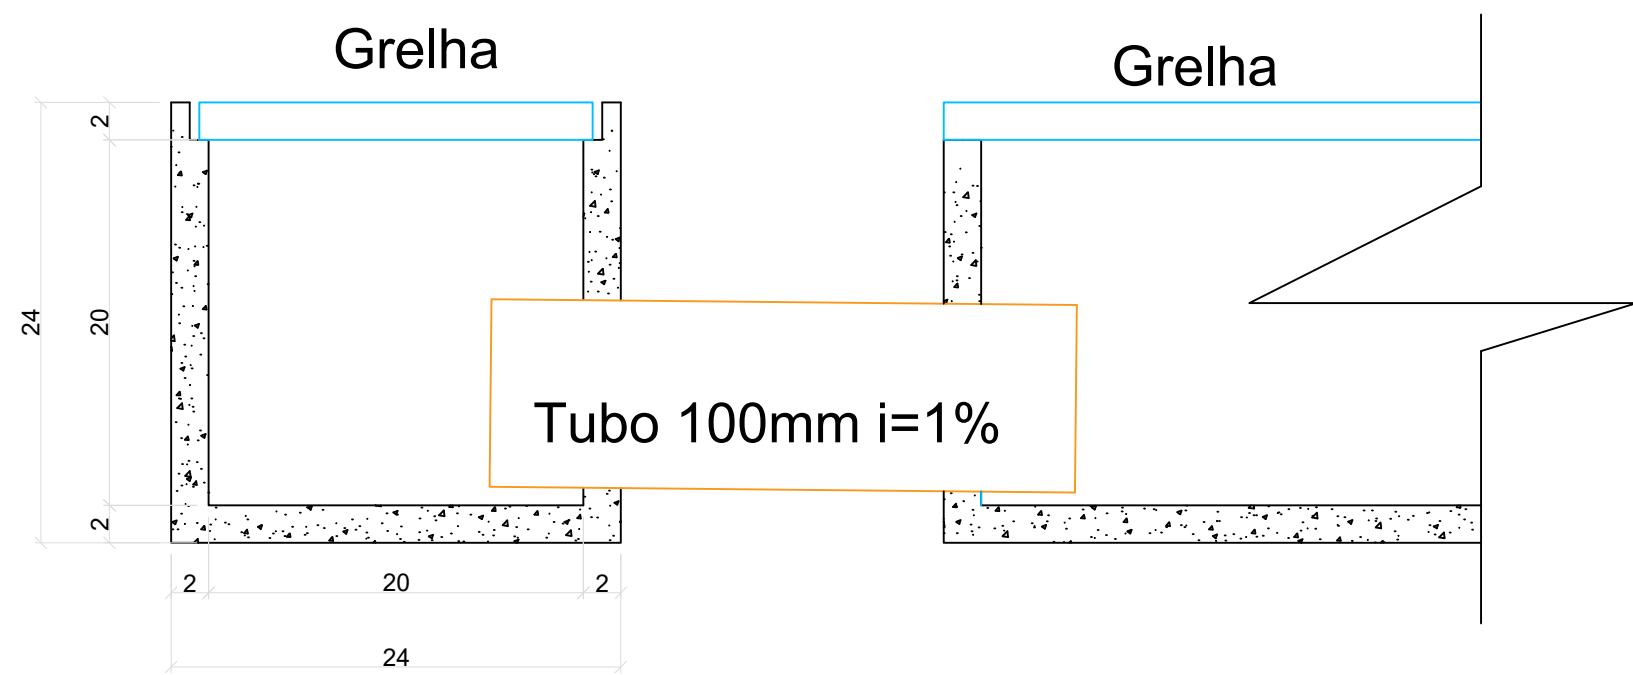


DETALHE INTERLIGAÇÃO CANALETAS
esc SEM

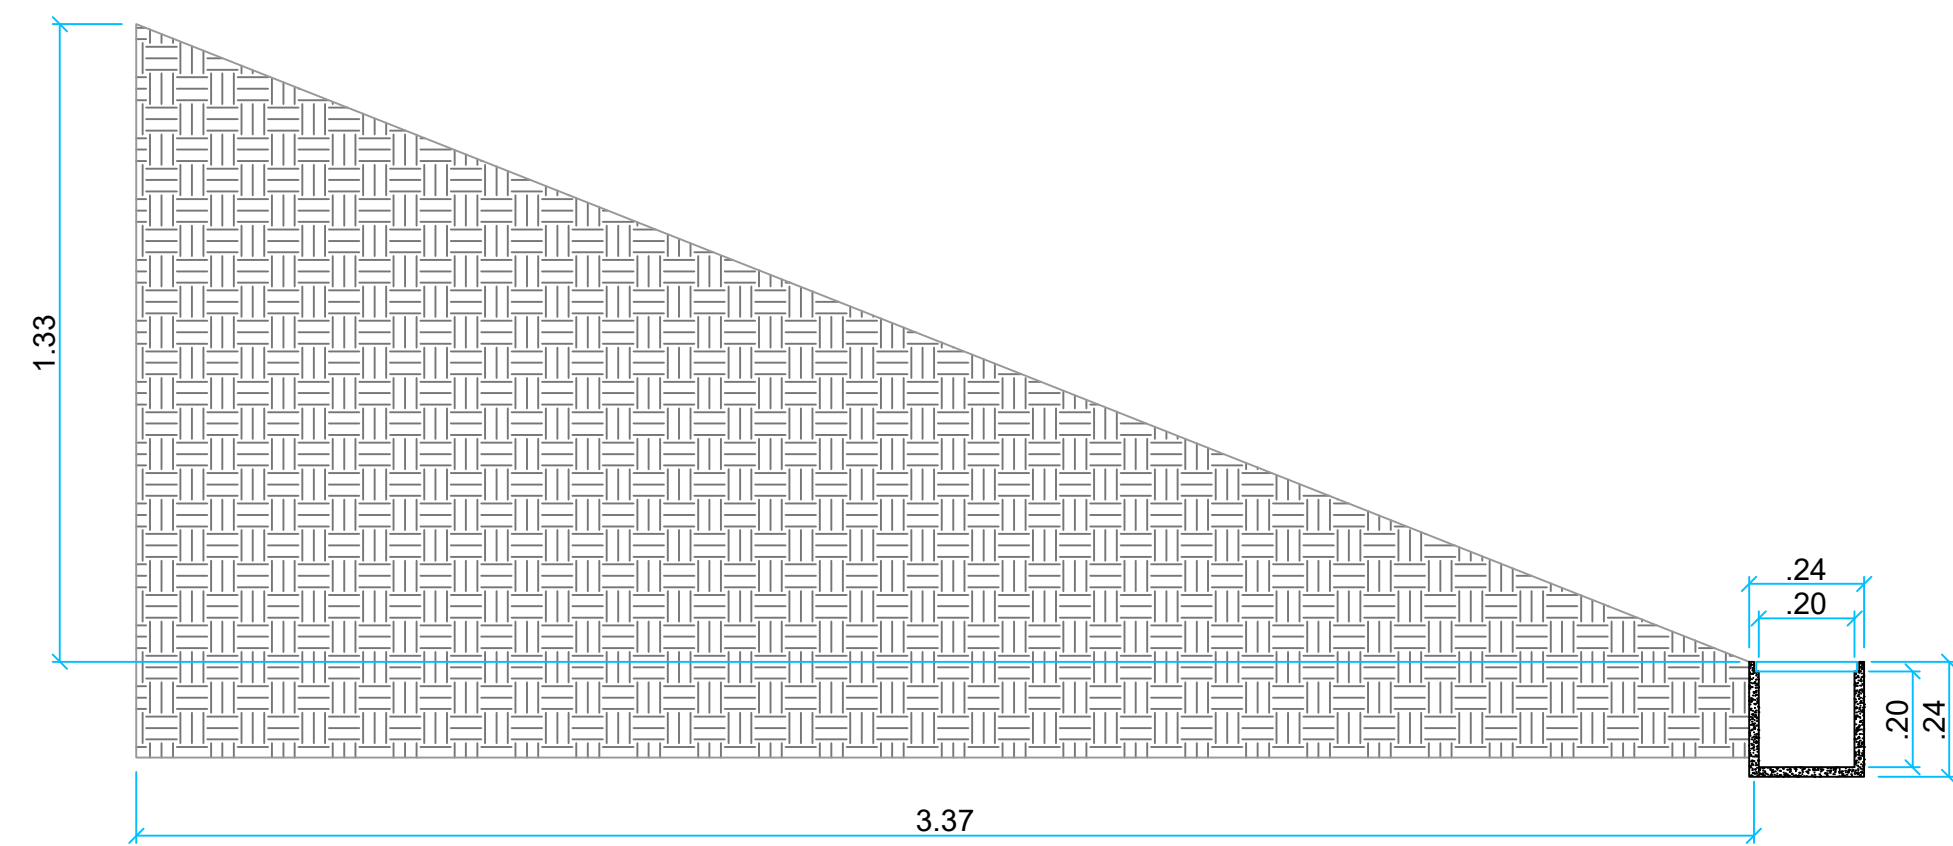

DETALHE DRENAGEM TALUDE
esc SEM


- Utilizar curvas ao invés de joelhos nas conexões de água fria para evitar perda de carga no sistema
- Respeitar os desníveis da tubulação para evitar ar no sistema de bombeamento

DETALHE CISTERNA
esc 1:25

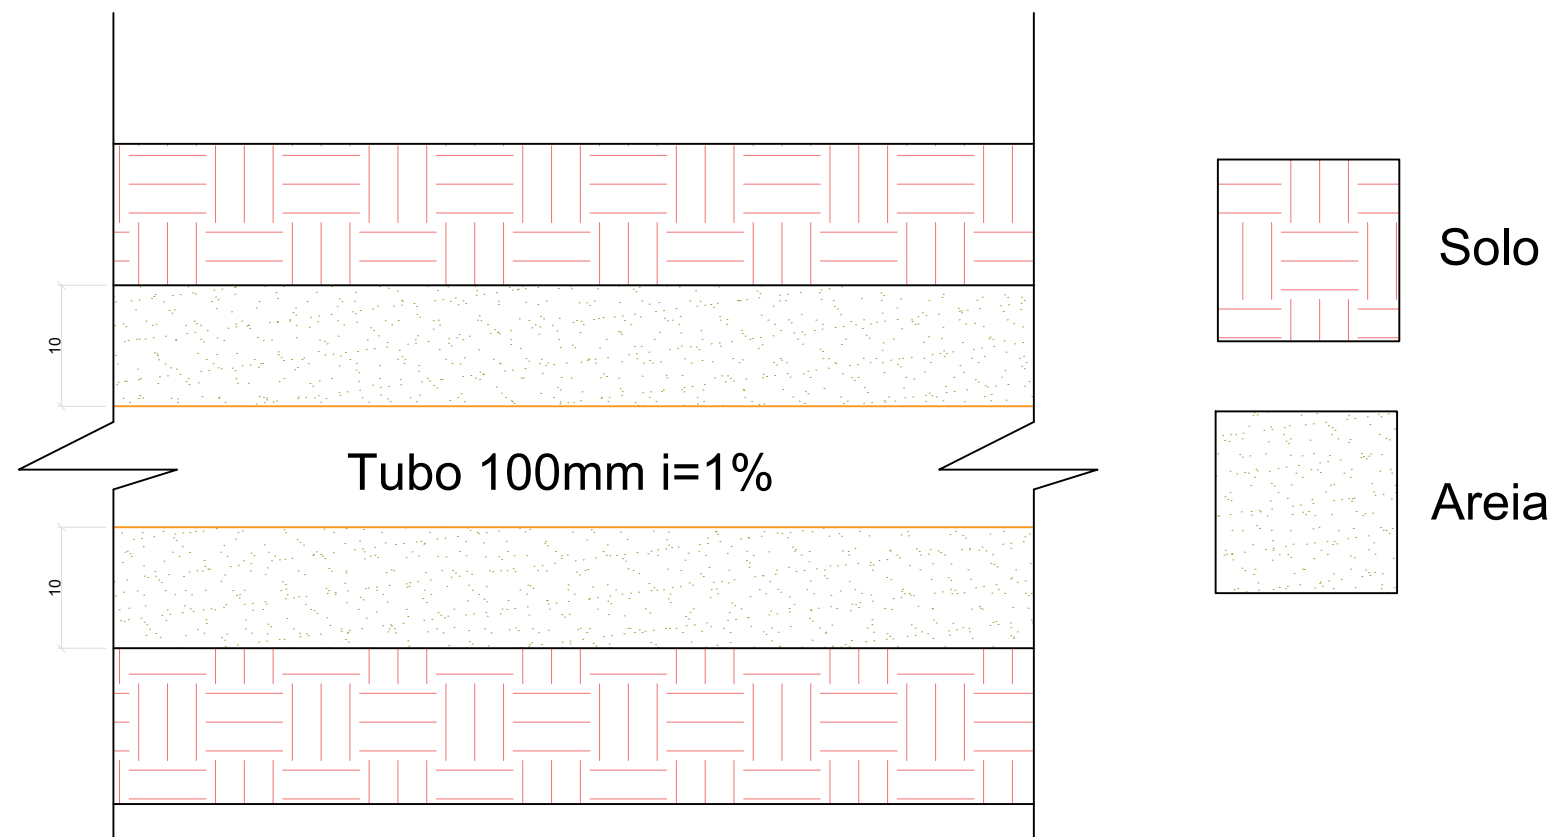

Detalhe aterramento tubulação
ESC. 1:25

DETALHE ATERRO TUBULAÇÃO
esc 1:25

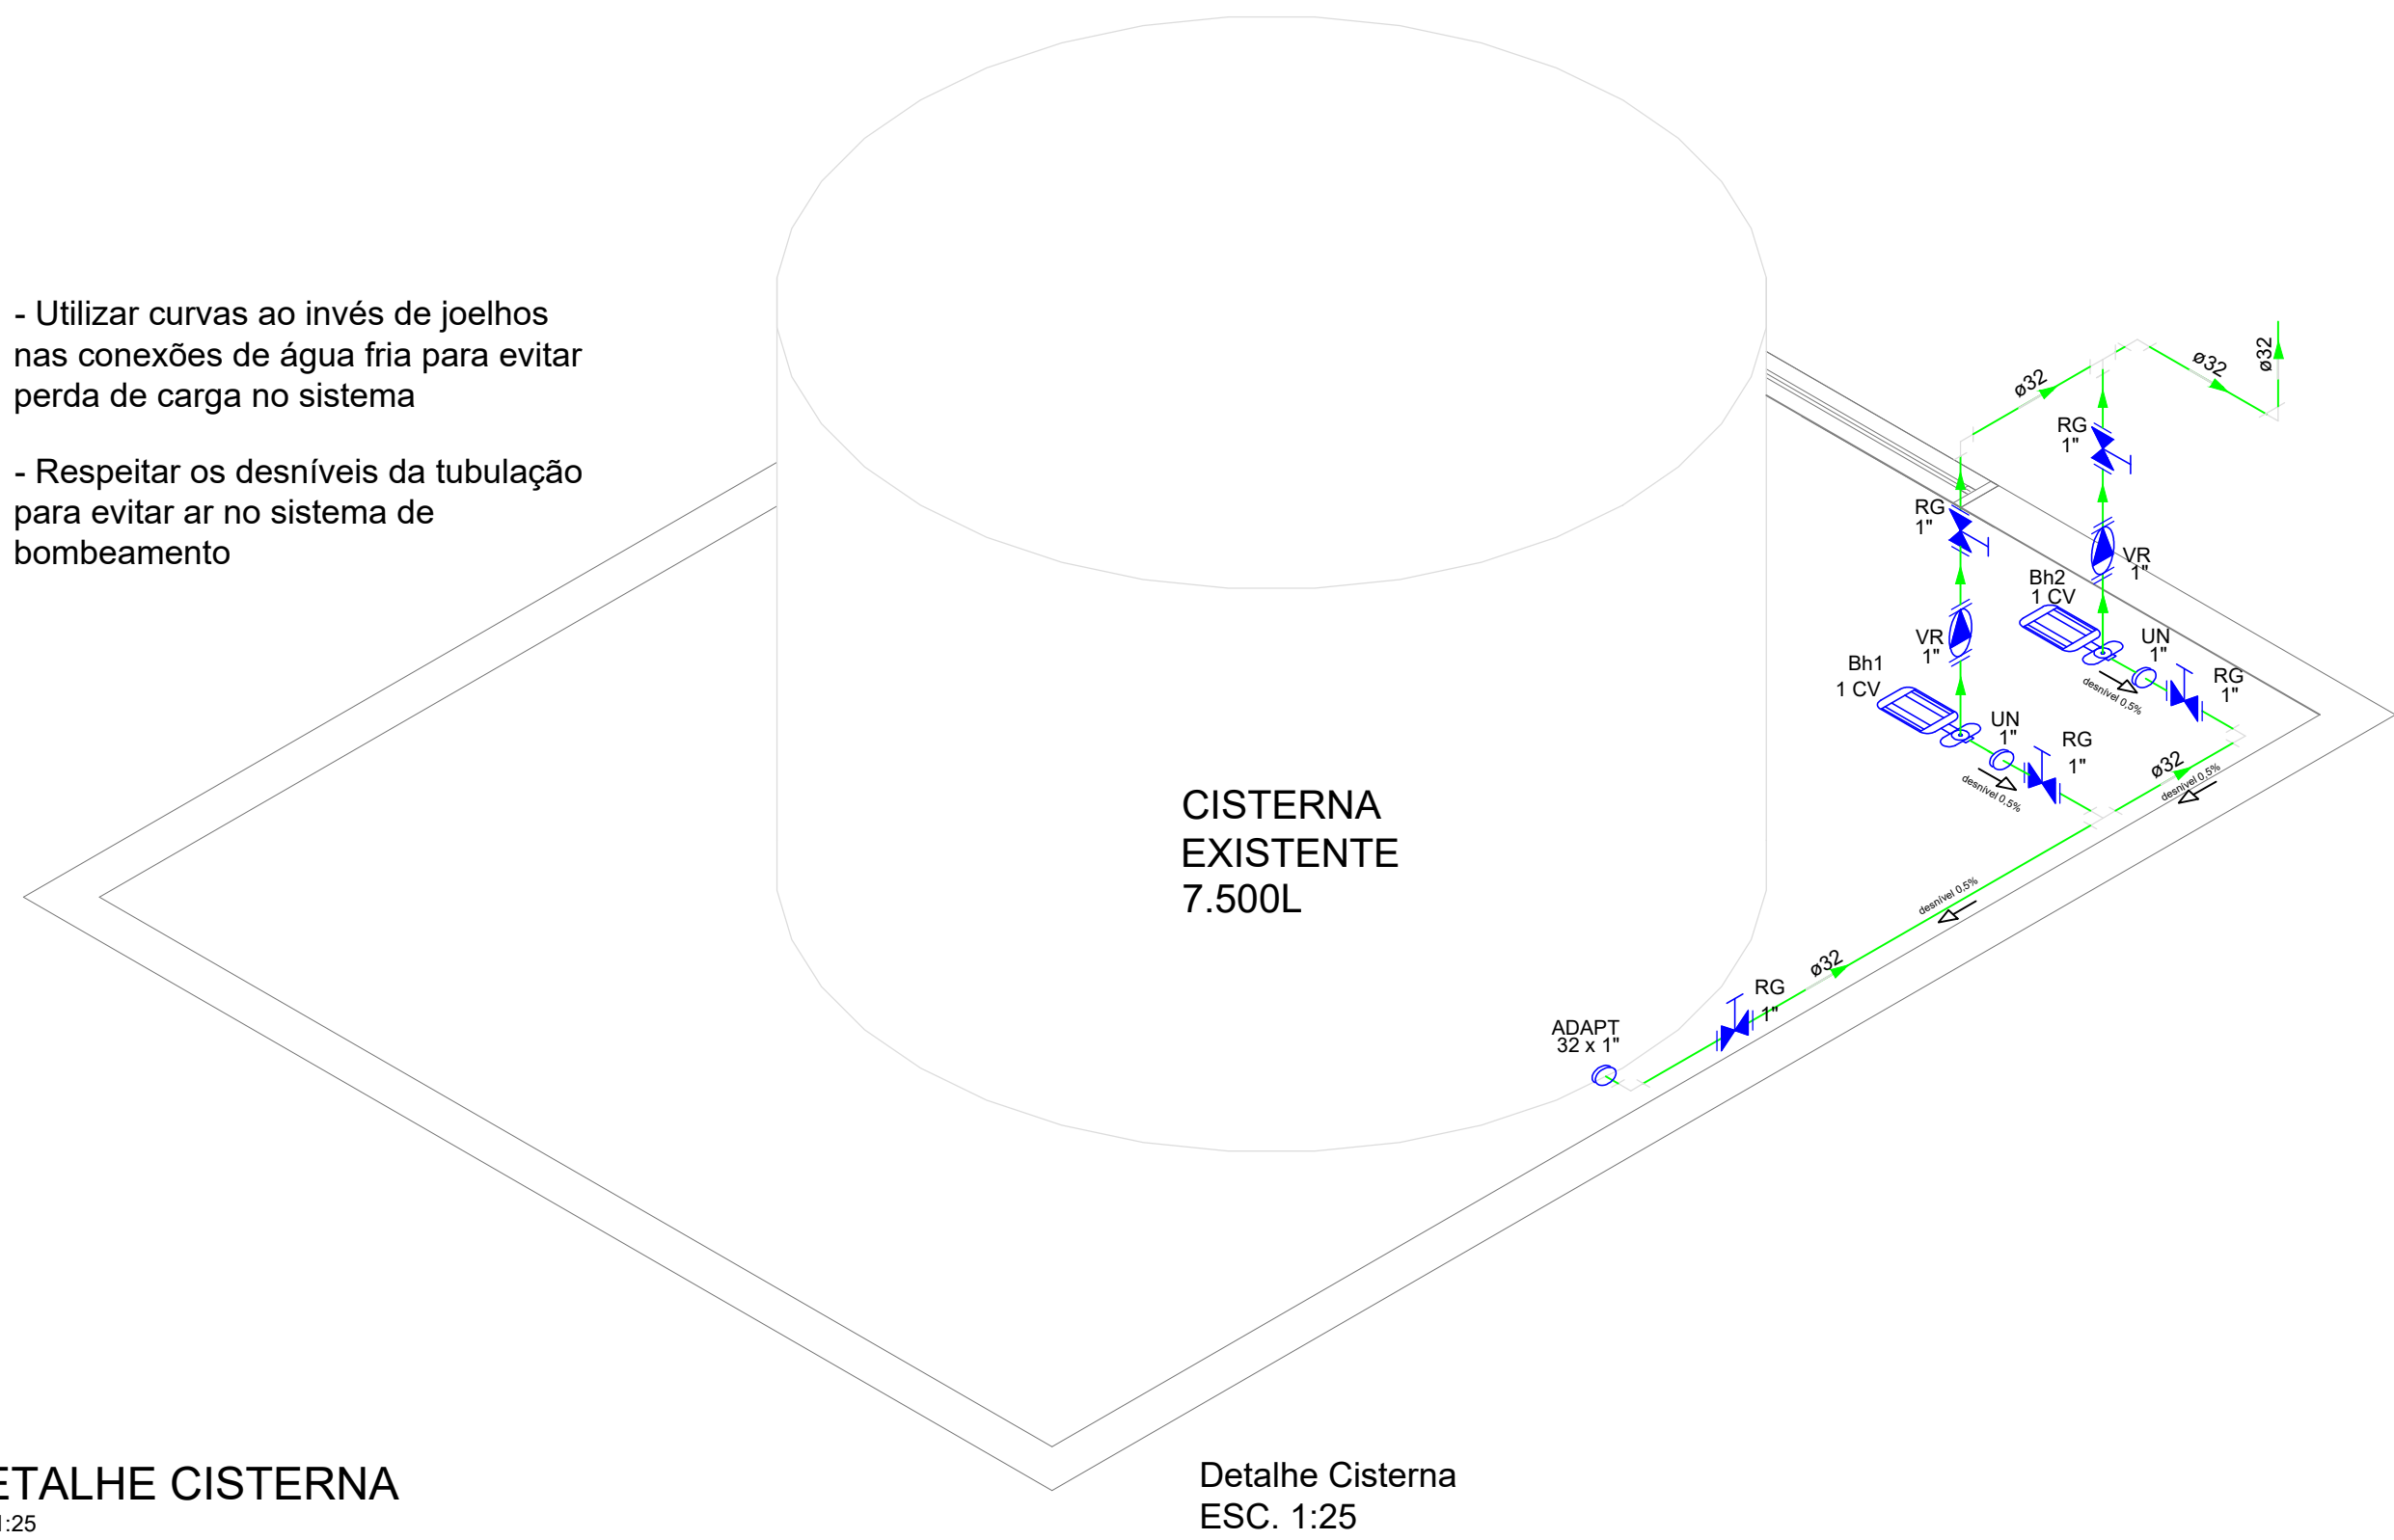

Assinatura Secretária Municipal de Saúde: DANIELA APARECIDA GREGÓRIO FRANCA CAVALCANTE 02081892979 Eu sou o autor deste documento sua localização de assinatura aqui 2025.07.14 17:57:19-03'00"		Assinatura Autor do Projeto: MARIANA MEIER TOLOMEOTTI 642702980 Eu sou o autor deste documento Data: 2025.07.26 09:43:30-03'00" Folha PDF Reader Versão: 12.0.2	
PREFEITURA DE JOINVILLE Secretaria da Saúde Rua Dr. João Colin, 2719 – Bairro: Santo Antônio - Joinville SC			
Setor: GERÊNCIA DE OBRAS E SERVIÇOS Coordenação de Projetos			
Nome Obra / Endereço: UPA SUL Rua João da Costa Jr. Esq. Monsenhor Gercino, SN - João Costa, Joinville/SC			
Requerente: PREFEITURA MUNICIPAL DE JOINVILLE		Proprietário: SECRETARIA MUNICIPAL DE SAÚDE	
Tipo de Projeto: PROJETO HIDROSSANITÁRIO - AMPLIAÇÃO			
Categoria: <input type="radio"/> Estudo Preliminar <input type="radio"/> Anteprojeto <input checked="" type="radio"/> Executivo Licitação		Intervenção: <input type="radio"/> Construção <input type="radio"/> Reforma <input checked="" type="radio"/> Ampliação	
Autor do Projeto: MARIANA MEIER TOLOMEOTTI Engenheira Civil CREA: 173785-1		Conteúdo: PLANTA BAIXA PAVIMENTOS DETALHE CAIXAS D'ÁGUA LISTA DE MATERIAIS	
Data: JULHO/2025		Escala: INDICADA	
Desenho CAD:		Formato Prancha: A1	
			Num. Prancha: 02/02