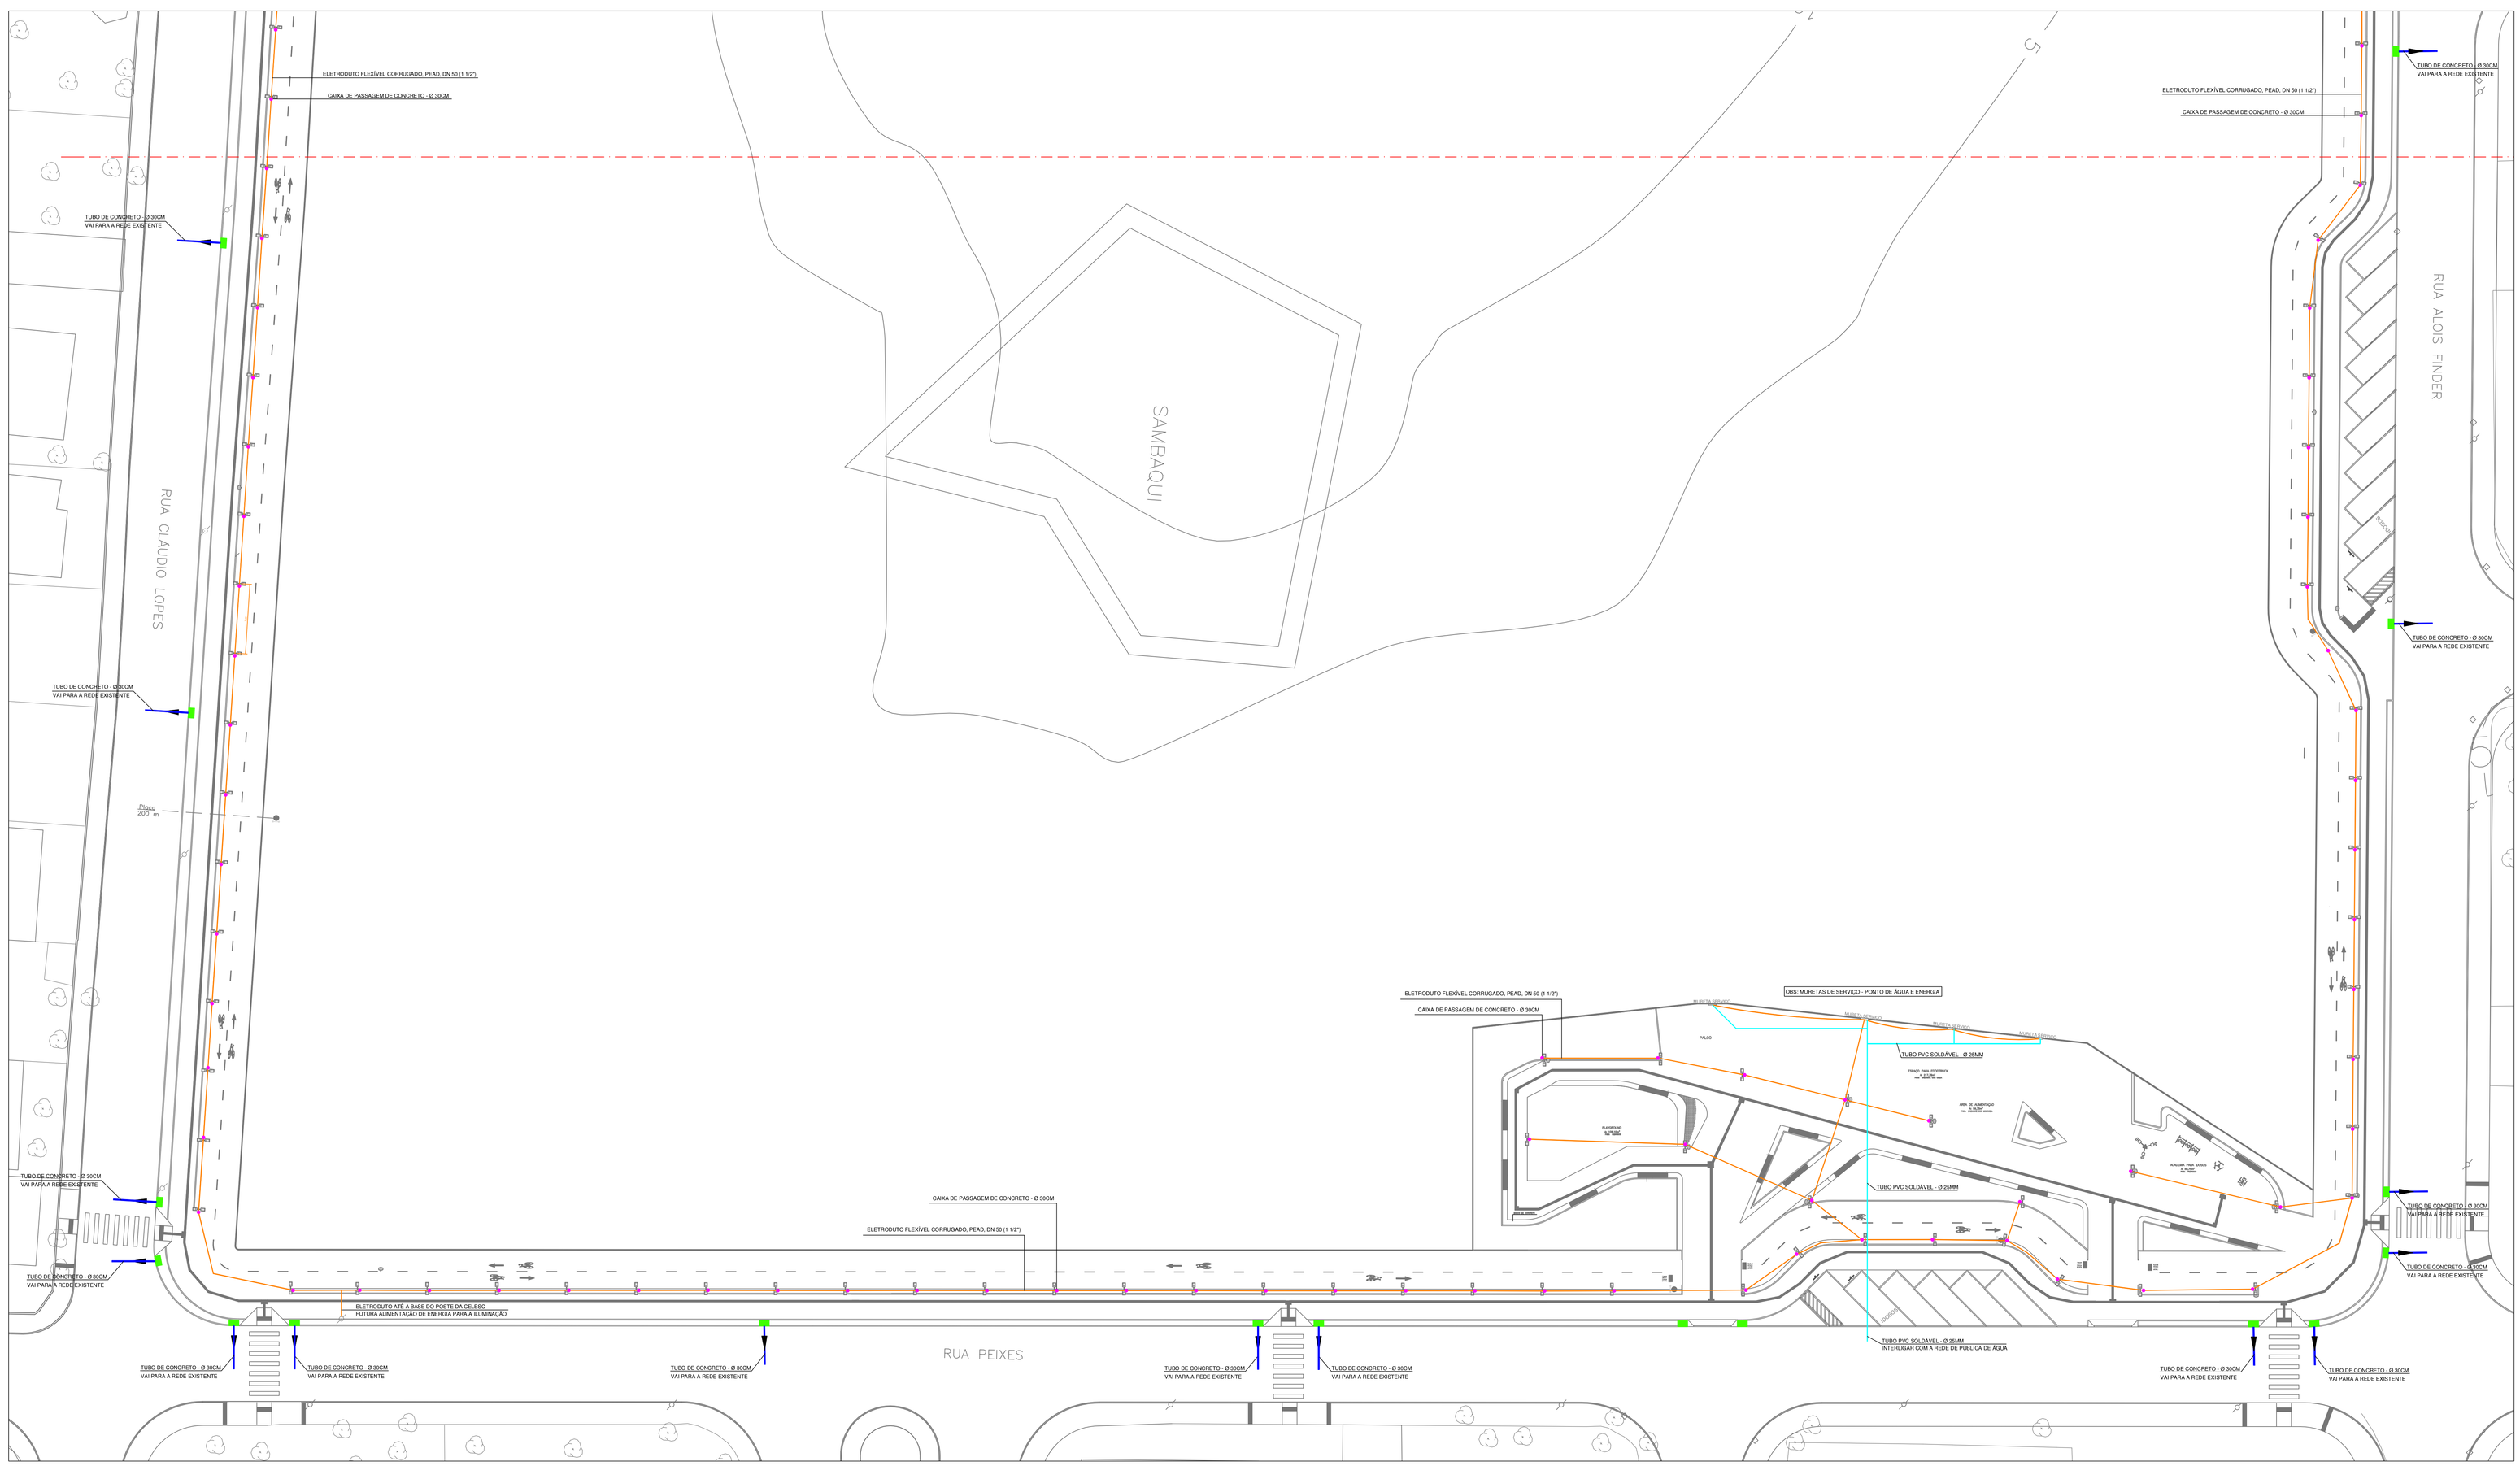

PLANTA BAIXA
SEM ESCALA

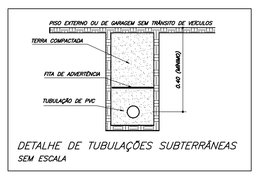

DETALHE DE TUBULAÇÕES SUBTERRÂNEAS
SEM ESCALA

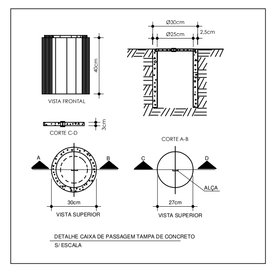

DETALHE CAIXA DE PASSAGEM/ TAMPA DE CONCRETO
S/ ESCALA

Boca de Lobo no Passeio

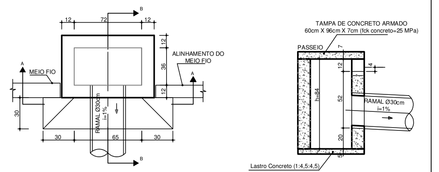

DETALHE GENÉRICO DA REDE DE DRENAGEM
SEM ESCALA

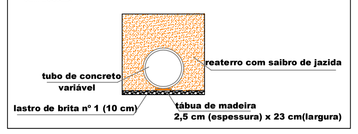

DETALHE GENÉRICO DA REDE DE DRENAGEM
SEM ESCALA

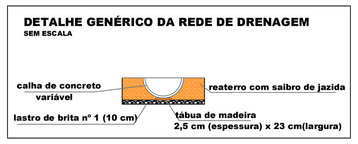

LEGENDA:

- Ø - Diâmetro do Trecho (cm)
- I - Declividade do Trecho (%)
- Boca de Lobo de passeio a Executar
- Tubulação de concreto a Executar
- Sentido do Escoamento
- Caixa de passagem de concreto - Ø 30cm
- Eletroduto flexível corrugado, PEAD, DN 50 (1 1/2") a Executar
- Tubulação de PVC a Executar

NOTAS:

- NESTA ETAPA DE OBRA SERÃO EXECUTADAS APENAS AS ESPERAS PARA A ILUMINAÇÃO, OU SEJA, APENAS OS ELETRODUTOS E AS CAIXAS DE PASSAGEM. NÃO ESTÃO CONTEMPLADOS NESTA ETAPA DE OBRA OS POSTES, CABOS E DEMAIS ACESSÓRIOS DE ILUMINAÇÃO.

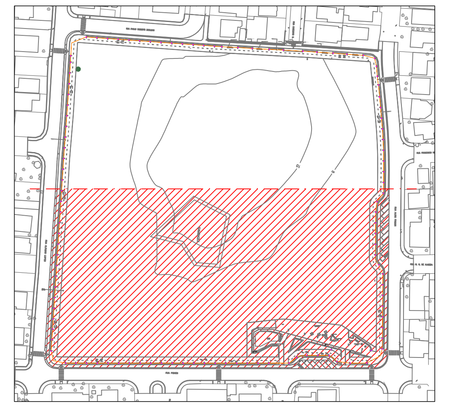

ORIENTAÇÃO
SEM ESCALA

ASSOCIAÇÃO DE MUNICÍPIOS DO NORDESTE DO ESTADO DE SANTA CATARINA
ASSESSORIA E COORDENADORIA DE PLANEJAMENTO URBANO, MUNICIPAL E REGIONAL - CREA SC 48.825-4
89216-000 - JOINVILLE - SC - Rua Max Colin, 1843 - América - Fone: 0**47 433-3927
www.amunesc.org.br

EQUIPE TÉCNICA DA AMUNESC
Arquiteta e Urbanista Tábata Yumi Fujioka
Arquiteta e Urbanista Bianca Schwartz
Arquiteta e Urbanista Juliane Verdanco
Engenheira Civil Fabíola Barbi de Almeida Constante
Engenheira Civil Gabriela Cardoso Guimarães
Engenheiro Civil Rogério Ferrari Maistro
Analistas de Projetos - Bruna Souza Zimmermann
Analistas de Projetos - Luisa Fróes
Técnico em Edificações Marcos Stadelhofer
Estagiária de Arquitetura e Urbanismo - Elen Fernanda Chila
Estagiária de Engenharia Civil - Nayara Lopes Fernandes dos Santos

PROJETO
ID: -
PARQUE GUAÍRA
PROJETOS COMPLEMENTARES

TERRENO
PROPRIETÁRIO: PREFEITURA MUNICIPAL DE JOINVILLE
LOCAL: Rua Peixes - Aventureiro, Joinville/SC
ÁREA TERRENO:

ASSINATURAS
ADMINISTRAÇÃO: ADRIANO BORNSCHEIN SILVA
PREFEITO MUNICIPAL DE JOINVILLE
ASSINATURA PREFEITO MUNICIPAL

RESPONSÁVEIS PELO PROJETO:
ROGÉRIO FERRARI MAISTRO
ENGENHEIRO CIVIL - CREA/SC: 103401-3
ROGERIO FERRARI MAISTRO:31934549827 Assinado de forma digital por ROGERIO FERRARI MAISTRO:31934549827 Dados: 2022.03.22 13:59:37 -03'00'
ASSINATURA

EXECUÇÃO: -
ASSINATURA
ASSINATURA RESPONSÁVEL PELA EXECUÇÃO

Documento produzido digitalmente. Este documento pode ser verificado no endereço eletrônico https://www.joinville.sc.gov.br/validacaodocumentos, informando o código verificador: 01.0013933.0027.3

govbr

FINANCIA
INFORMAÇÕES
Desenho: Rogério
Escala: INDICADA
Emissão: 03/2022

CONTEÚDO DA PRANCHA
IMPLANTAÇÃO
DETALHES

01/02

Arquivo Projetos Complementares 01.0013933.0027.3

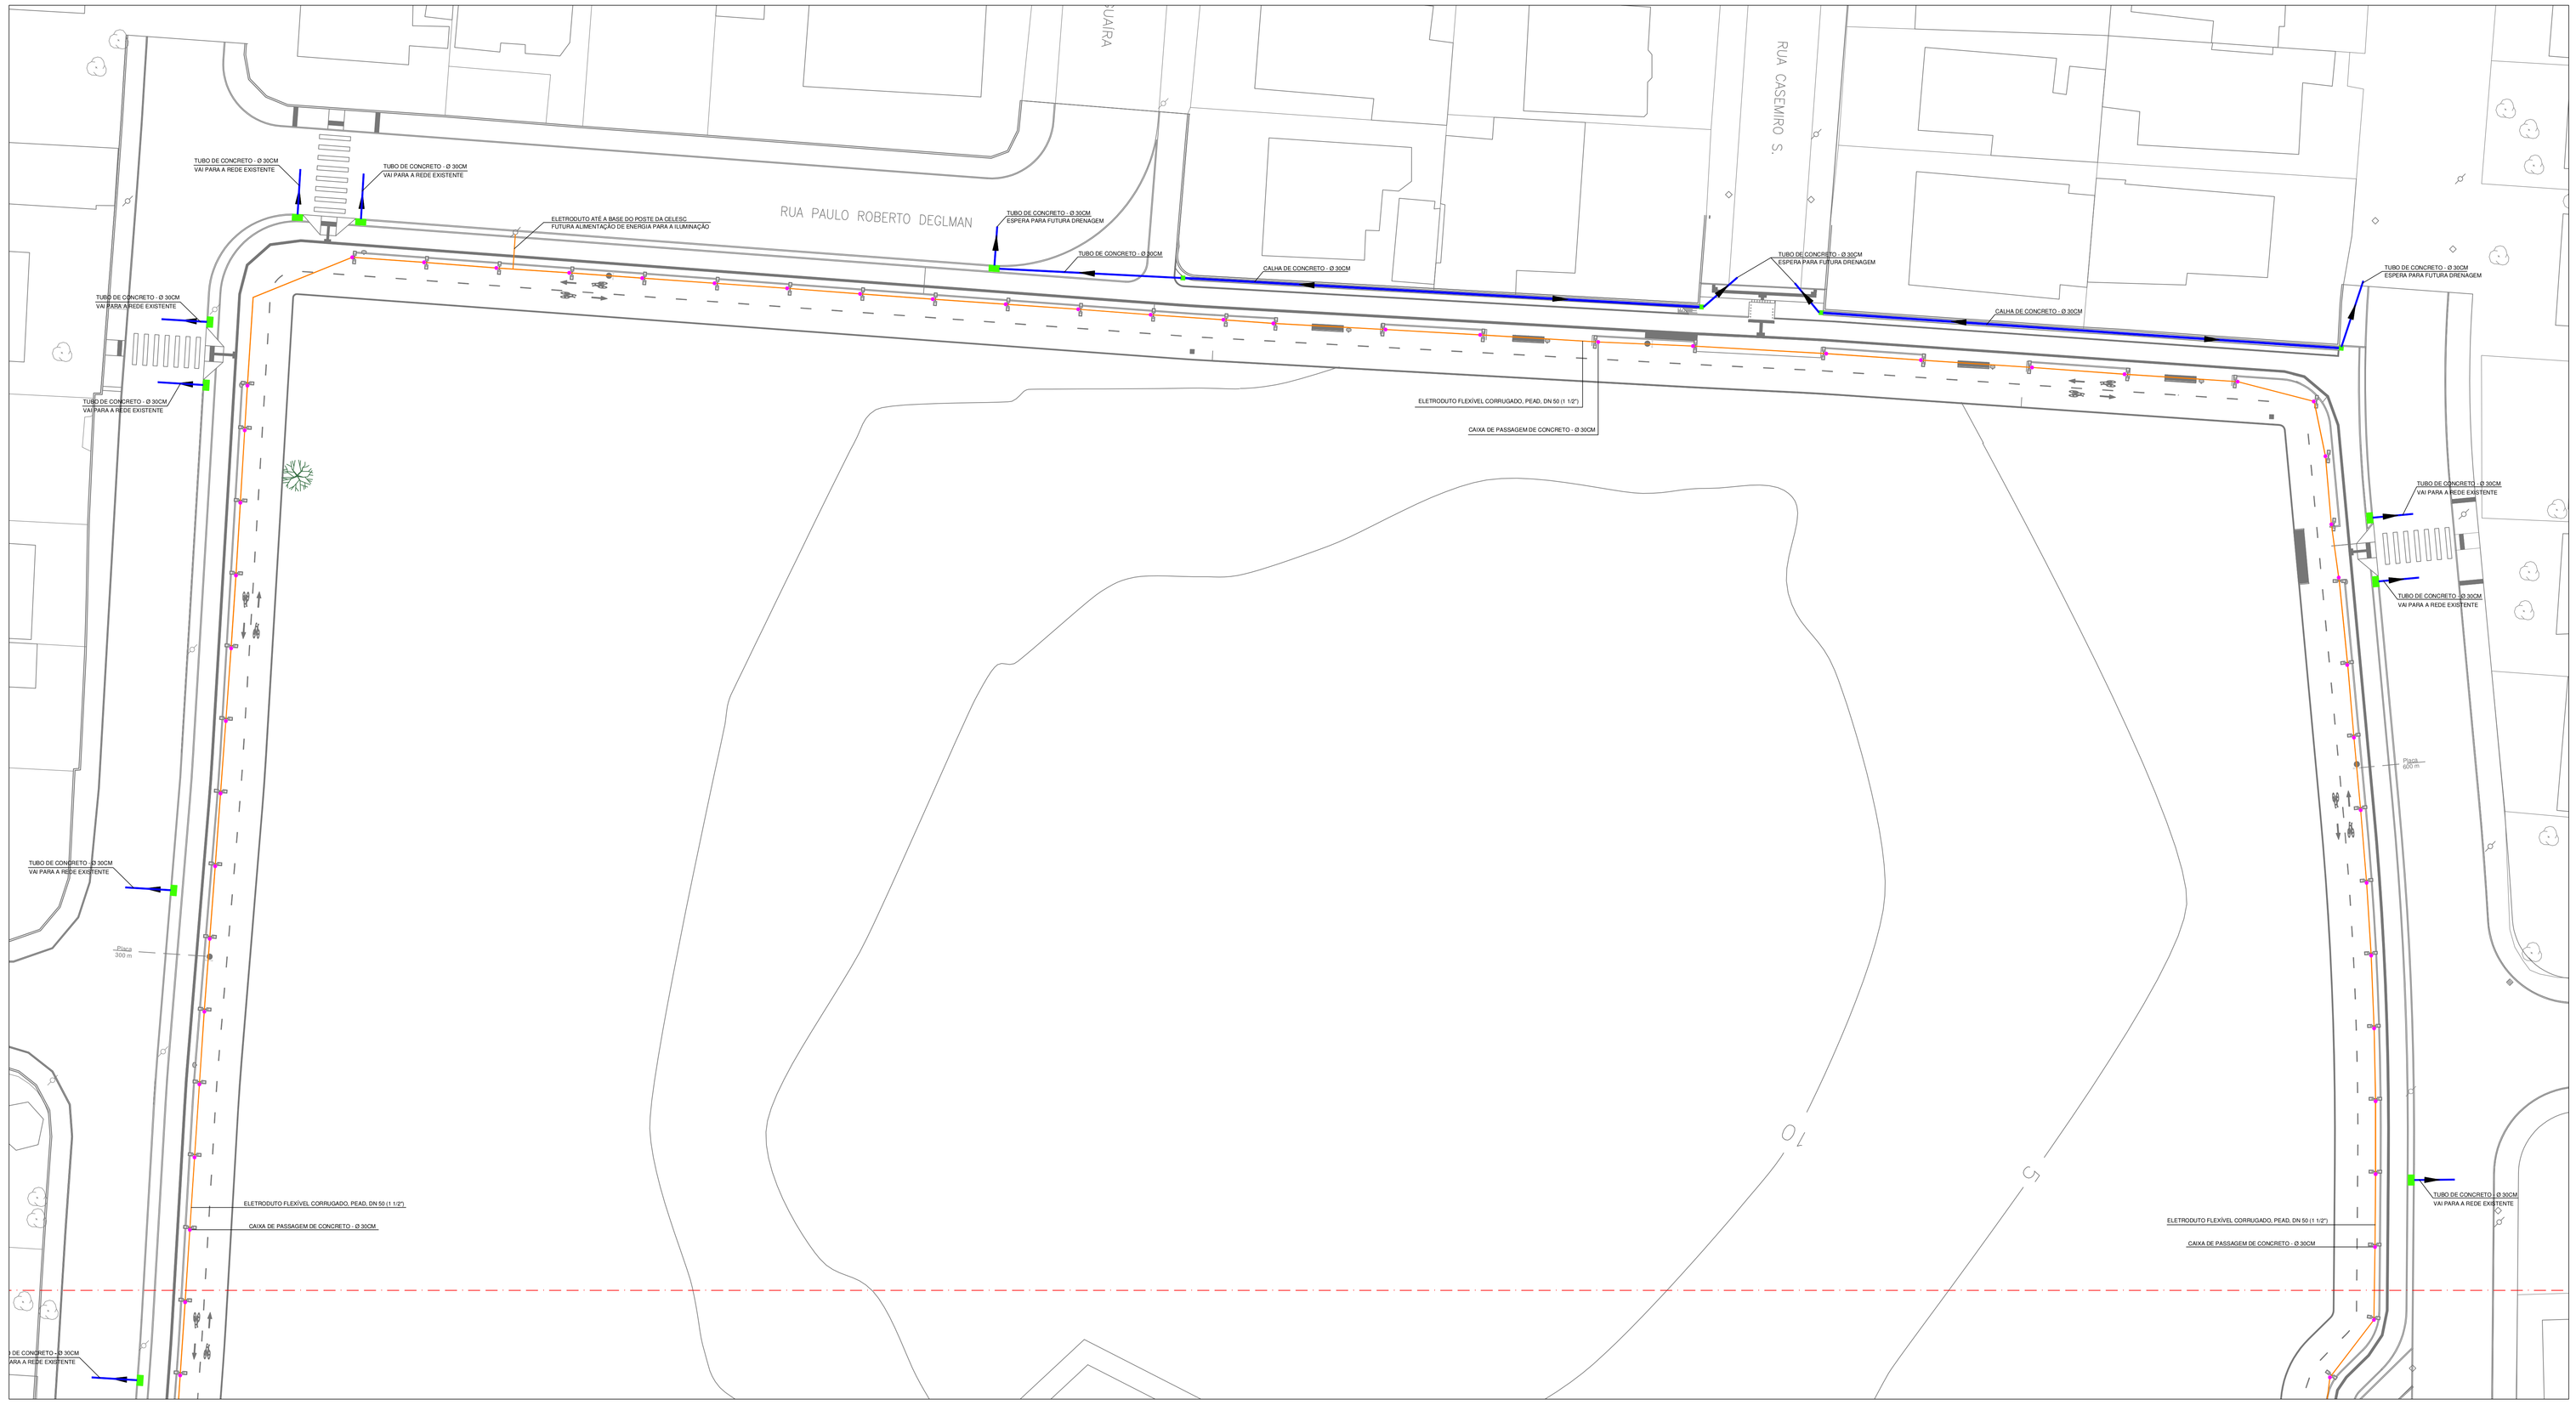

PLANTA BAIXA
SEM ESCALA

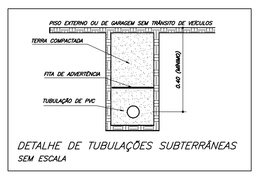

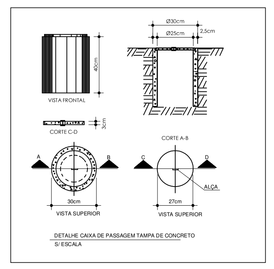

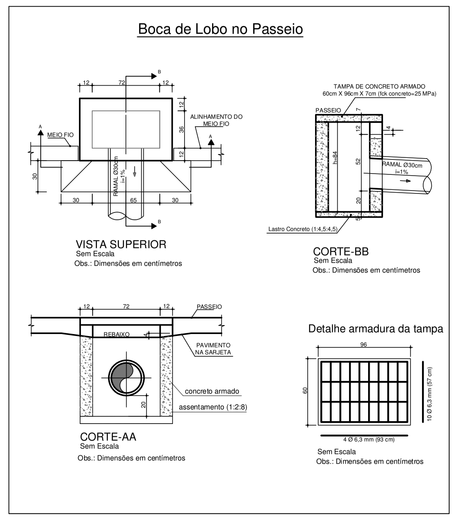

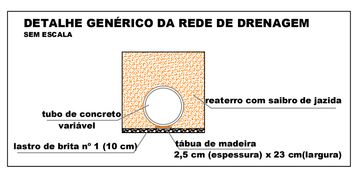

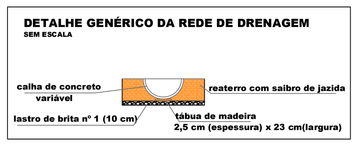

LEGENDA:

- Ø - Diâmetro do Trecho (cm)
- I - Declividade do Trecho (%)
- - Boca de Lobo de passeio a Executar
- - Tubulação de concreto a Executar
- - Sentido do Escoamento
- - Caixa de passagem de concreto - Ø 30cm
- - Eletroduto flexível corrugado, PEAD, DN 50 (1 1/2") a Executar
- - Tubulação de PVC a Executar

NOTAS:

- NESTA ETAPA DE OBRA SERÃO EXECUTADAS APENAS AS ESPERAS PARA A ILUMINAÇÃO, OU SEJA, APENAS OS ELETRODUTOS E AS CAIXAS DE PASSAGEM. NÃO ESTÃO CONTEMPLADOS NESTA ETAPA DE OBRA OS POSTES, CABOS E DEMAIS ACESSÓRIOS DE ILUMINAÇÃO.

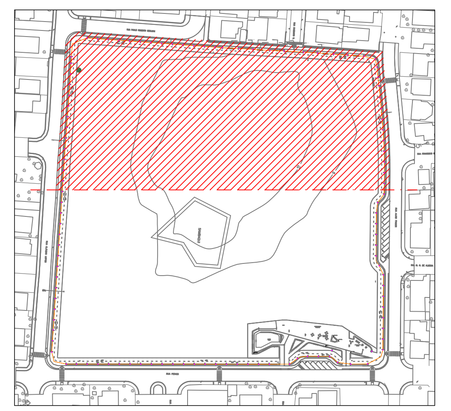

ORIENTAÇÃO
SEM ESCALA

ASSOCIAÇÃO DE MUNICÍPIOS DO NORDESTE DO ESTADO DE SANTA CATARINA

ASSESSORIA E COORDENADORIA DE PLANEJAMENTO URBANO, MUNICIPAL E REGIONAL - CREA SC 48.825-4

89216-000 - JOINVILLE - SC - Rua Max Colin, 1843 - América - Fone: 0**47 433-3927
www.amunesc.org.br

EQUIPE TÉCNICA DA AMUNESC

Arquiteta e Urbanista Tábata Yumi Fujioka
Arquiteta e Urbanista Bianca Schwartz
Arquiteto e Urbanista Juliano Vendrúsco

Engenheira Civil Fabíola Bartz de Almeida Constante
Engenheira Civil Gabriela Cardoso Guimarães
Engenheiro Civil Rogério Ferrari Maistro

Analistas de Projetos - Bruna Souza Zimmermann
Analistas de Projetos - Lucas Fróes

Técnico em Edificações Marcos Stadtherr

Estagiária de Arquitetura e Urbanismo - Ellen Fernanda Chila
Estagiária de Engenharia Civil - Nayara Lopes Fernandes dos Santos

PROJETO
ID:
PARQUE GUAÍRA
PROJETOS COMPLEMENTARES

TERRENO
PROPRIETÁRIO: PREFEITURA MUNICIPAL DE JOINVILLE
LOCAL: Rua Peixes - Aventureiro, Joinville/SC
ÁREA TERRENO:

ASSINATURAS
ADMINISTRAÇÃO: ADRIANO BORNSCHEIN SILVA
PREFEITO MUNICIPAL DE JOINVILLE
ASSINATURA PREFEITO MUNICIPAL

RESPONSÁVEIS PELO PROJETO:
ROGÉRIO FERRARI MAISTRO
ENGENHEIRO CIVIL - CREA/SC: 103401-3
ROGERIO FERRARI MAISTRO:31934549827
Assinado de forma digital por ROGERIO FERRARI MAISTRO:31934549827
Dados: 2023.03.22 14:01:55 -03'00'
ASSINATURA
ASSINATURA

EXECUÇÃO:
ASSINATURA RESPONSÁVEL PELA EXECUÇÃO

PRANCHA
INFORMAÇÕES
Desenho: Rogério
Escala: INDICADA
Emissão: 03/2022

CONTEÚDO DA PRANCHA
IMPLANTAÇÃO
DETALHES

02/02

Documento assinado digitalmente conforme MP nº 2.200-2 de 24/08/2001, que institui a Infraestrutura de Chaves Públicas Brasileira - ICP-Brasil

gov.br

Acervo Projetos Complementares SEINFRA 02 (20133830016)
SEI 22.0.09379-8 / pg. 2