


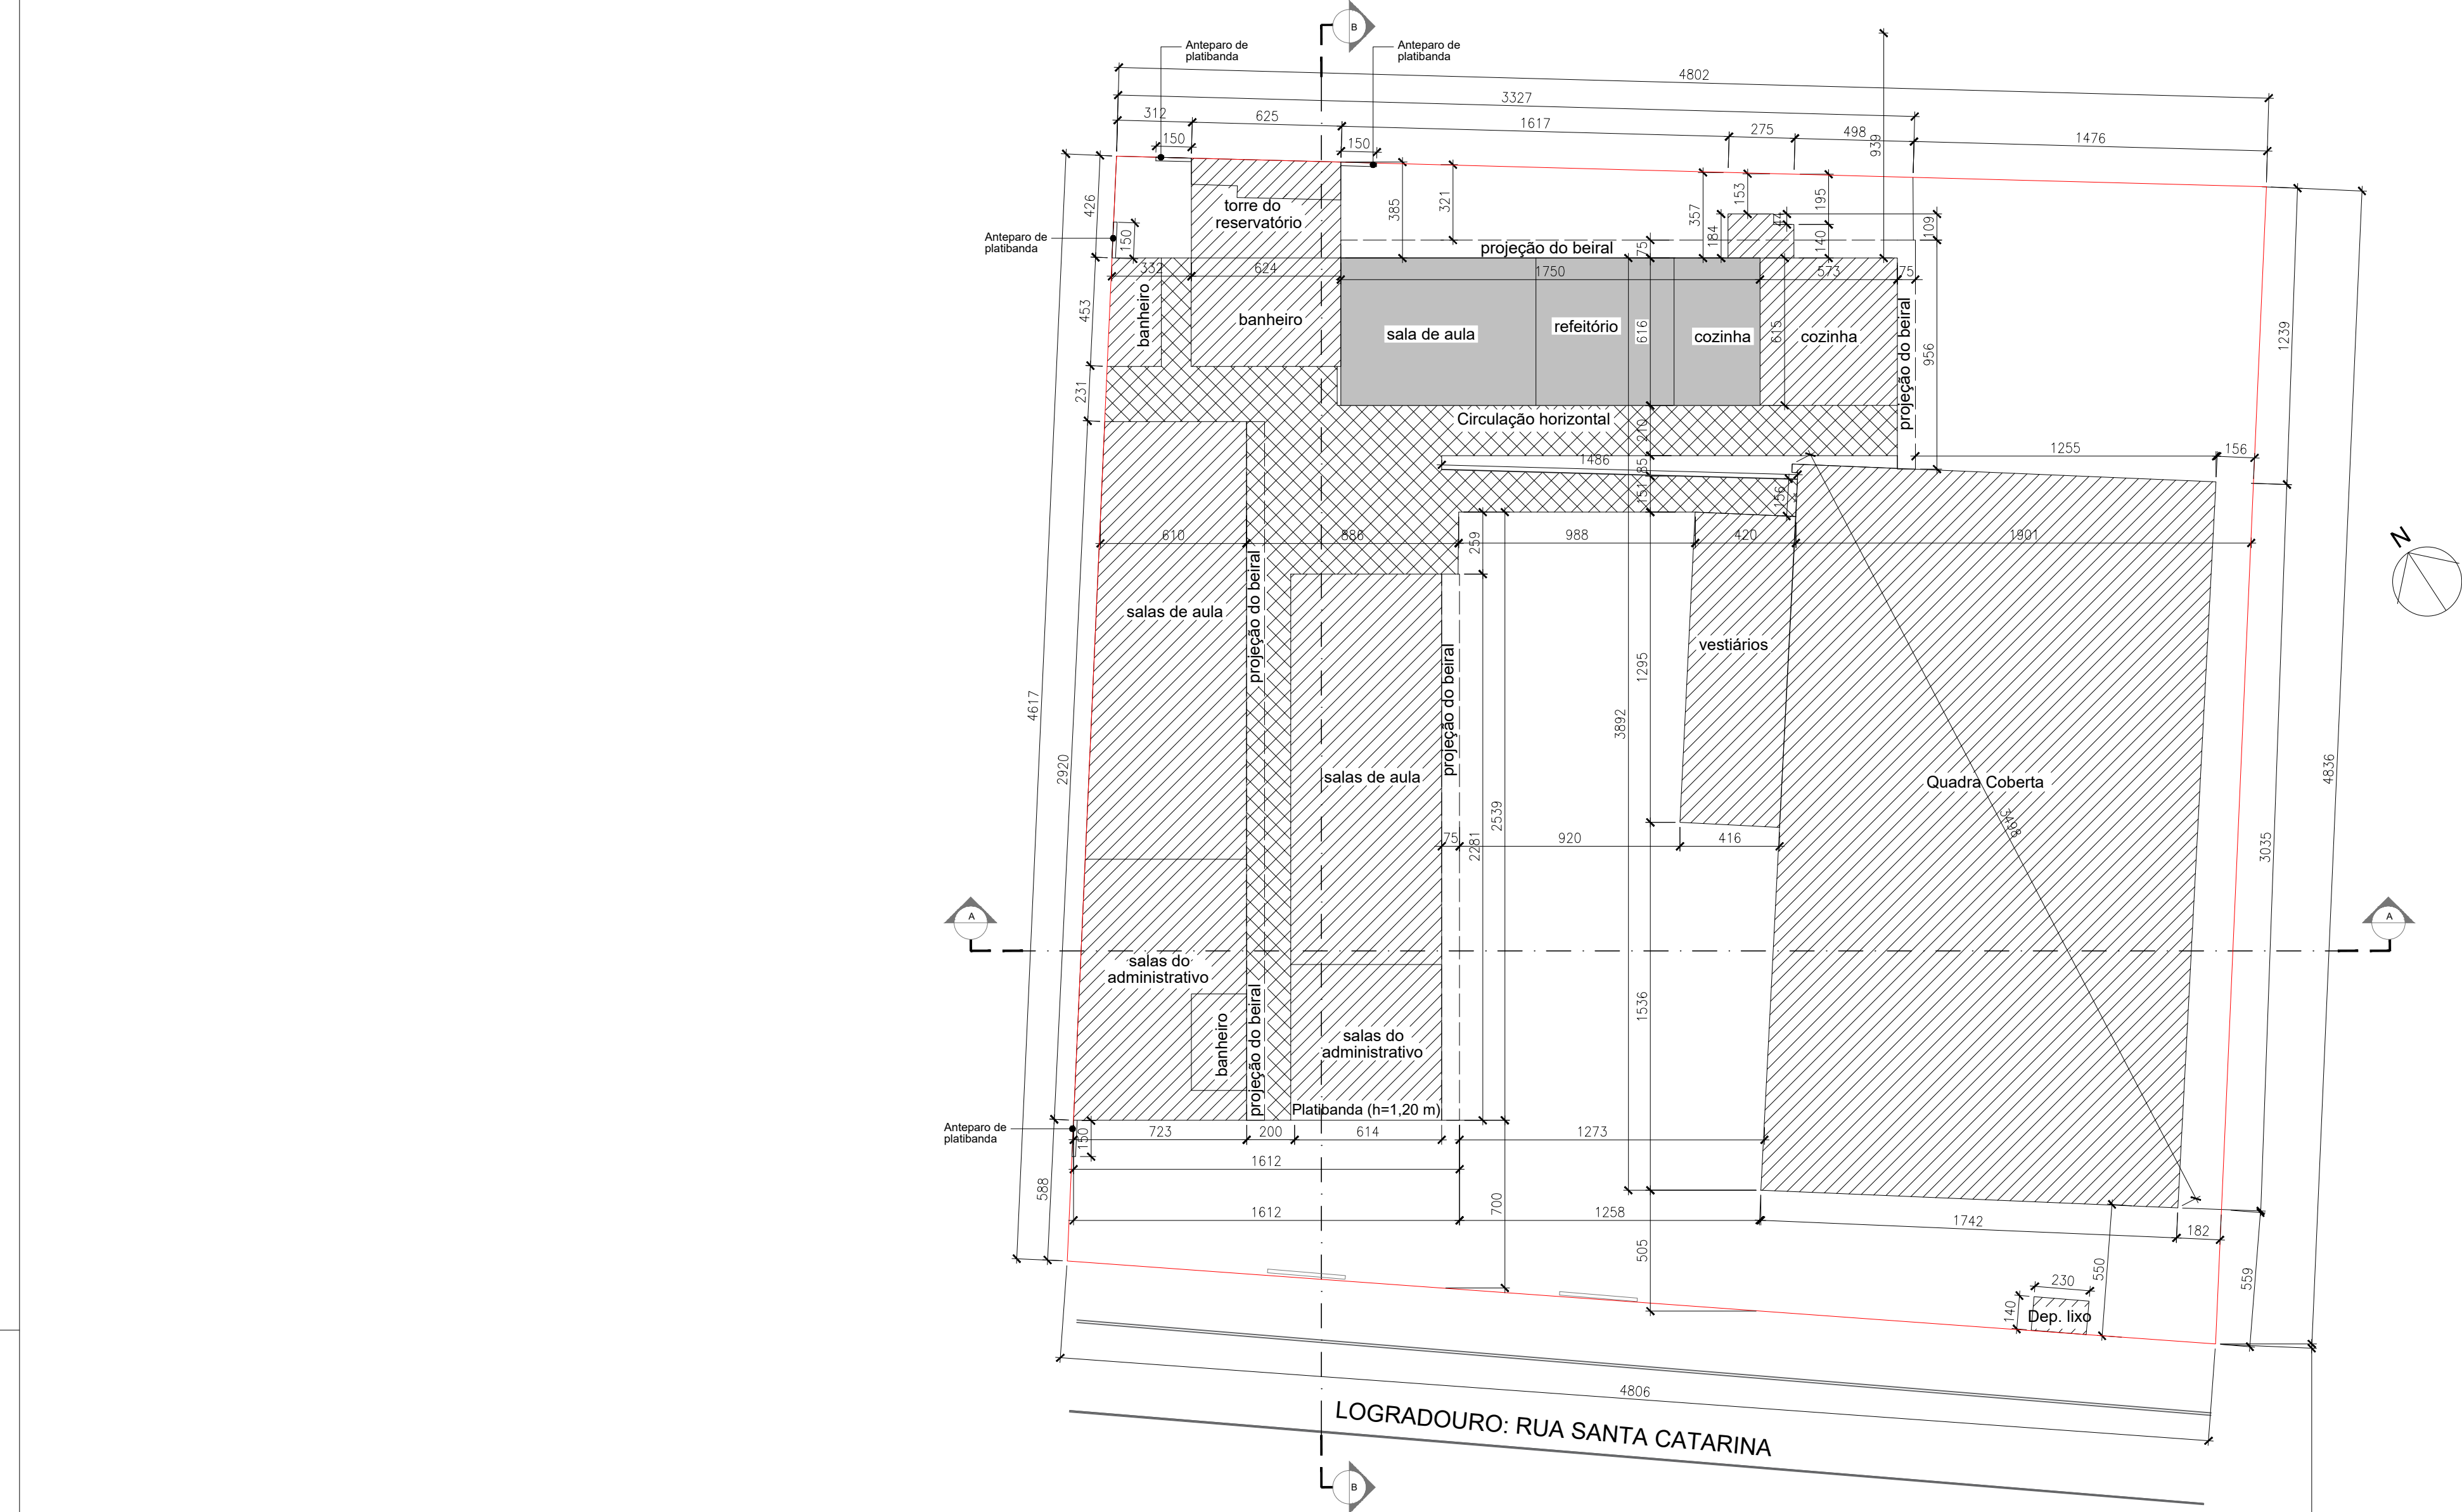

PLANTA DE IMPLANTAÇÃO / TÉRREO
escala 1:200

QUADRO DE INFORMAÇÕES		
Vagas de estacionamento para idoso	02	un
Vagas de estacionamento para PCD	01	un
Vagas de guarda de bicicleta (paraciclo)	20	un
Vagas de Carga e Descarga	02	un
BWC PCD por pavimento	04	un
BWC PCD total	04	un

QUADRO DE ÁREAS			
ÁREAS	TÉRREO	SUPERIOR	TOTAL
Área Existente à Reformar	107,52	X	107,52 m²
Área a Construir	X	X	X m²
Área a Reformar	X	X	X m²
Área a Regularizar	1.233,64	X	1.233,64 m²
TOTAL	1.341,16	X	1.341,16 m²
Total à Licenciar			1.341,16 m²

ÍNDICES URBANÍSTICOS			
Inscrição imobiliária: 13.00.34.27.0190			
Área do lote: 2.269,51 m² Macrozona/Setor: AUAS/SA-03			
	Gabarito(G): Escola: 5,85		m
Taxa de ocupação: 59,00 %	Gabarito(G): Quadra: 6,11		m
Coefficiente de apr. do lote (CAL): 0,39	ATE:	885,16	m²
Percentual/ Área permeável:	26,92 %	611,00	m²

LEGENDA

Área à Regularizar

Circulação Horizontal

Áreas Comuns à Regularizar

Área existente averbada na matrícula – à reformar

N

Indicação do Norte

CORPO HIDRICO

PROJETO LEGAL: ATIVIDADE ECONÔMICA - SERVIÇO	
Local da Obra: Rua Santa Catarina, Bairro Itinga - Joinville/SC.	
Interessado: Município de Joinville CPF/CNPJ: 83.169.623/0001-10	Autor do Projeto:

Prefeitura de Joinville

CERTIDÃO DE PROJETO

2484-21-JLLE-LCE

Utilize seu celular para ler este código QRCode.

A Secretária de Agricultura e Meio Ambiente, por intermédio da Unidade de Aprovação de Projetos informa que em consonância com a legislação em vigor o Projeto Legal para edificar a área de **1341.16m²**, sendo construção de **1233.64m²** em alvenaria está:

APROVADO

Essa aprovação é proveniente do processo **2484-21-JLLE-LCE**.

A autenticidade deste documento e o processo podem ser conferidos no site <https://aprova.joinville.sc.gov.br/consultaCodigo>, informando o código verificador **h953v139**.


⚠️ IMPORTANTE!

O prazo desta APROVAÇÃO DE PROJETO será de **06 (seis) meses**, conforme Legislação em Vigor.

A presente APROVAÇÃO DE PROJETO **não autoriza** a execução da obra. Para início e execução da obra deverá ser solicitado o Alvará para Construção.

Processo deferido na data: 04/01/2022 16:13:57

Projeto Legal (0012303045) SEI 22.0.086656-3 / pg. 1

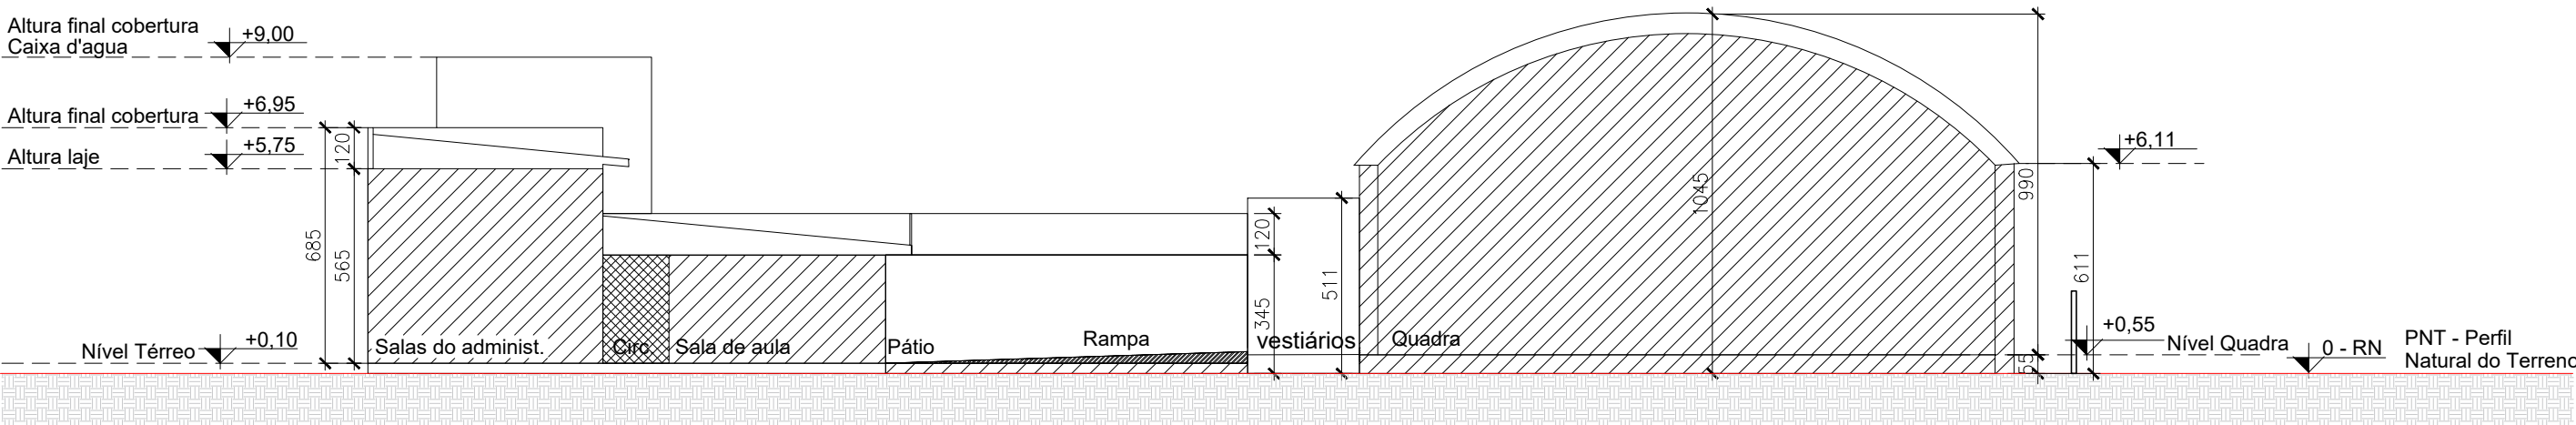

ESQUEMA LONGITUDINAL AA
escala 1:200

LEGENDA

Área à Regularizar

Circulação Horizontal
Áreas Comuns à Regularizar

Área existente averbada
na matrícula – à reformar

Solo

PROJETO LEGAL: ATIVIDADE ECONÔMICA - SERVIÇO	
Local da Obra: Rua Santa Catarina, Bairro Itinga - Joinville/SC.	
Interessado: Município de Joinville CPF/CNPJ: 83.169.623/0001-10	Autor do Projeto:



CERTIDÃO DE PROJETO
2484-21-JLLE-LCE



Utilize seu celular para ler este código QRCode.

A Secretaria de Agricultura e Meio Ambiente, por intermédio da Unidade de Aprovação de Projetos informa que em consonância com a legislação em vigor o Projeto Legal para edificar a área de **1341.16m²**, sendo construção de **1233.64m² em alvenaria** está:

APROVADO

Essa aprovação é proveniente do processo **2484-21-JLLE-LCE**.


A autenticidade deste documento e o processo podem ser conferidos no site <https://aprova.joinville.sc.gov.br/consultaCodigo>, informando o código verificador **h953vt39**.

⚠ IMPORTANTE!

O prazo desta APROVAÇÃO DE PROJETO será de **06 (seis) meses**, conforme Legislação em Vigor.

A presente APROVAÇÃO DE PROJETO **não autoriza** a execução da obra. Para início e execução da obra deverá ser solicitado o Alvará para Construção.

Processo deferido na data: 04/01/2022 16:13:57

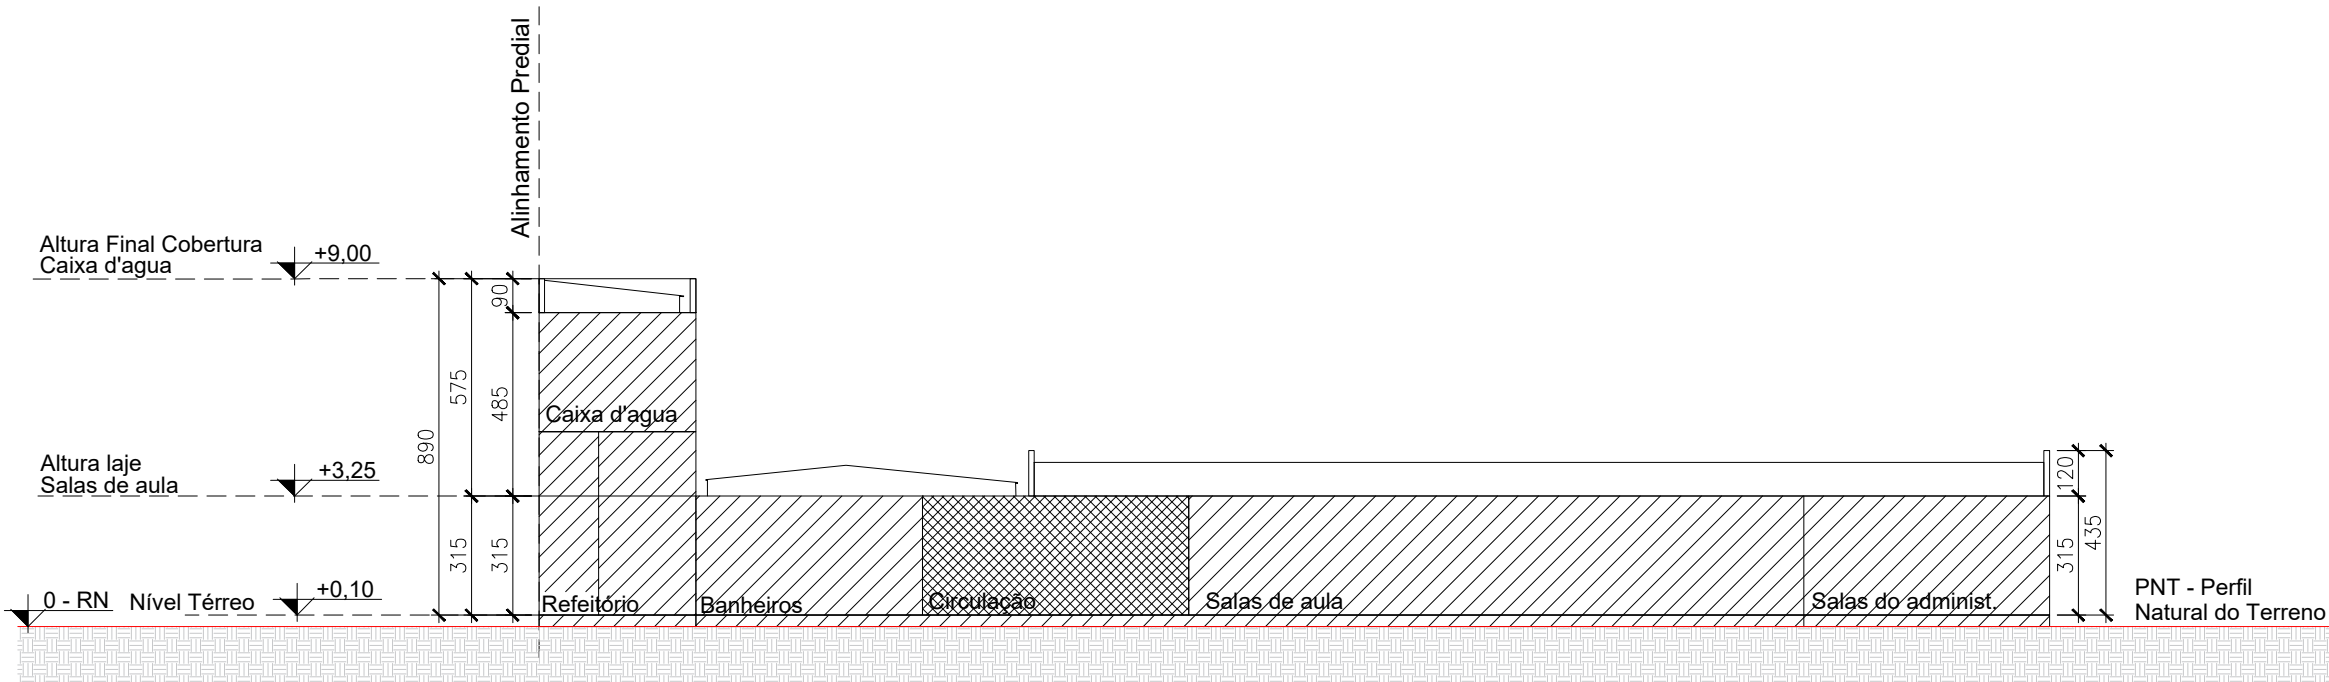

ESQUEMA TRANSVERSAL BB
escala 1:200

LEGENDA

Área à Regularizar

Circulação Horizontal
Áreas Comuns à Regularizar

Área existente averbada
na matrícula – à reformar

Solo

PROJETO LEGAL: ATIVIDADE ECONÔMICA - SERVIÇO

Local da Obra: Rua Santa Catarina, Bairro Itinga - Joinville/SC.

Interessado: Município de Joinville
CPF/CNPJ: 83.169.623/0001-10

Autor do Projeto:



CERTIDÃO DE PROJETO
2484-21-JLLE-LCE



Utilize seu celular para ler este código QRCode.

A Secretaria de Agricultura e Meio Ambiente, por intermédio da Unidade de Aprovação de Projetos informa que em consonância com a legislação em vigor o Projeto Legal para edificar a área de **1341.16m²**, sendo construção de **1233.64m² em alvenaria** está:

APROVADO

Essa aprovação é proveniente do processo **2484-21-JLLE-LCE**.

A autenticidade deste documento e o processo podem ser conferidos no site <https://aprova.joinville.sc.gov.br/consultaCodigo>, informando o código verificador **h953vt39**.

⚠ IMPORTANTE!

O prazo desta APROVAÇÃO DE PROJETO será de **06 (seis) meses**, conforme Legislação em Vigor.

A presente APROVAÇÃO DE PROJETO **não autoriza** a execução da obra. Para início e execução da obra deverá ser solicitado o Alvará para Construção.

Processo deferido na data: 04/01/2022 16:13:57