



DESENHO 5uÇC
Escala = 1:500

PERFIL LONGITUDINAL
Escala Horizontal= 1:500
Escala Vertical= 1:250

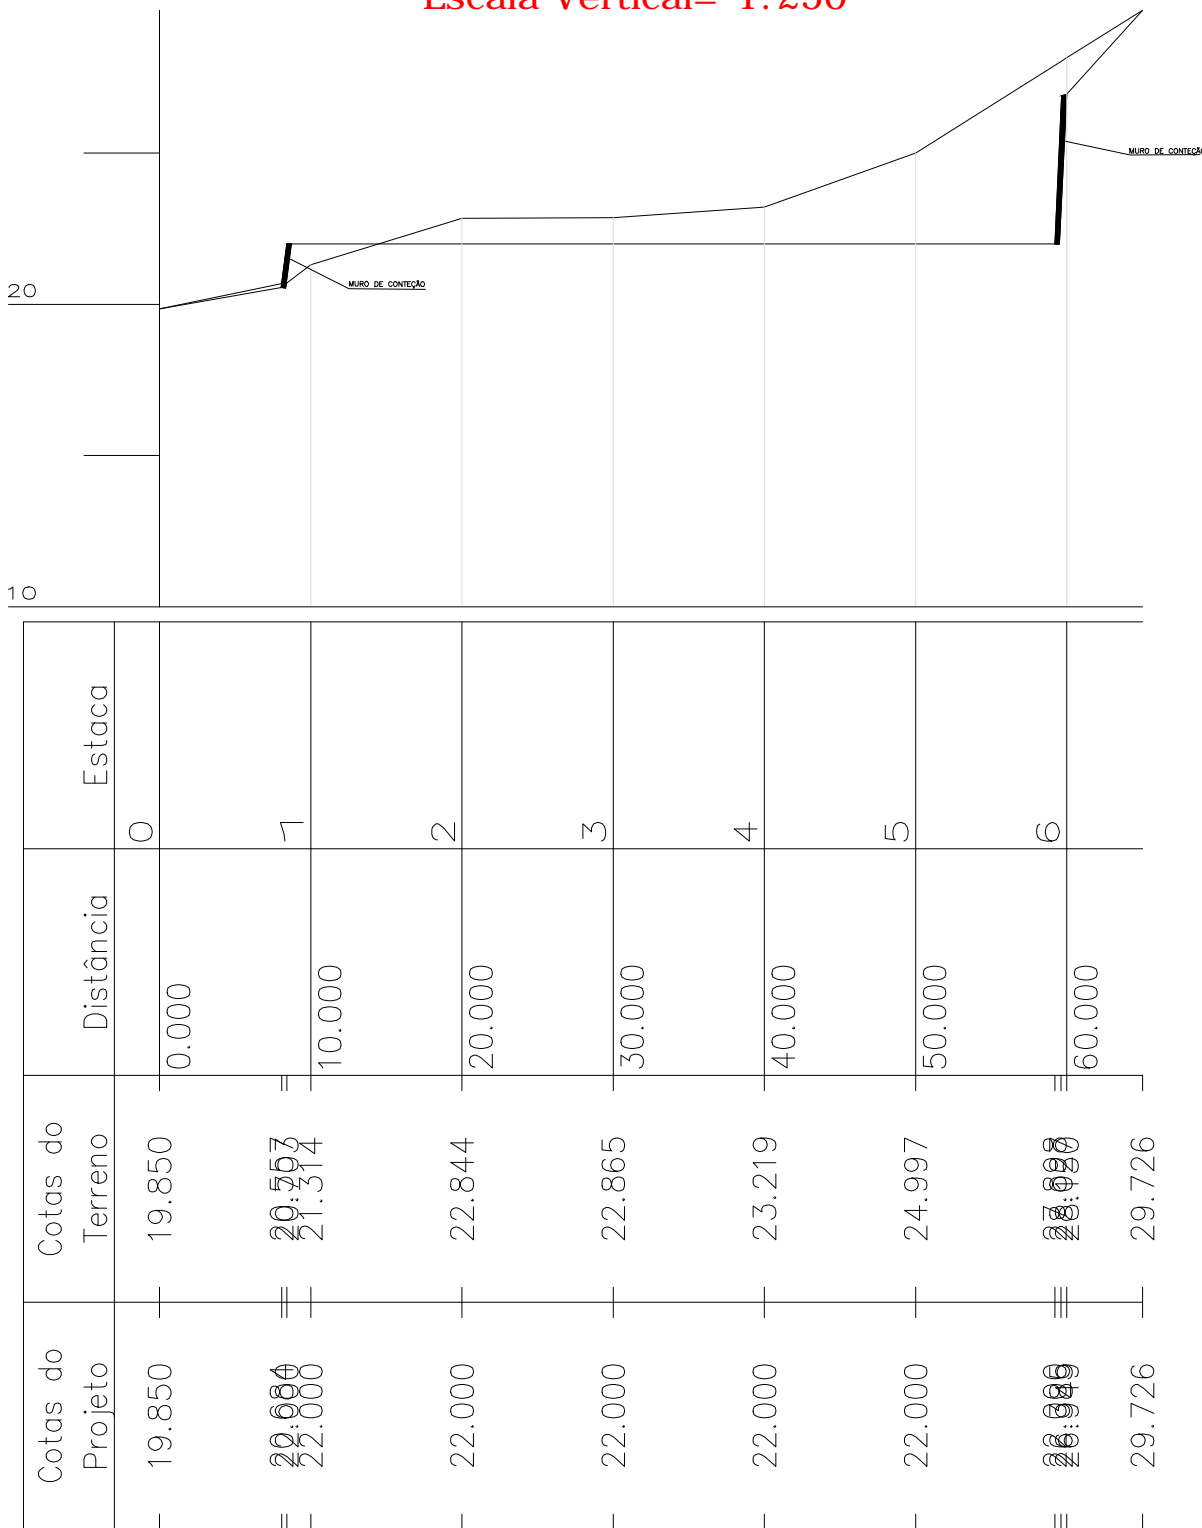



PREFEITURA MUNICIPAL DE JOINVILLE

SOLAR
ENGENHARIA

SOLAR CONSTRUÇÕES PROJETOS E CONSULTORIA LTDA.
CNPJ: 13.411.864/0001-48
END: RUA PADRE ROSSINI CÂNDIDO, N° 230
CORACÃO EUCARÍSTICO/ BH-MG TEL: (31) 3568-2814

APROVAÇÕES			
TÍTULO DA OBRA(PROJETO): CEI LOT. NOVA VILA			
RESP. TÉCNICO: EDUARDO KEN MIZUTA CREA: 13067/D		CONTRATANTE: MUNICÍPIO DE JOINVILLE CNPJ: 83.169.623/0001-10	
ENDEREÇO DA OBRA: RUA ROLANDO GURSKÉ, (449) – VILA NOVA – CEP 89237 – JOINVILLE			ÁREA DO TERRENO: 5.049,00 m²
TIPO DE PROJETO: PROJETO DE TERRAPLENAGEM			Nº PROJETO: 001-003-2012-EXE-IMP-03/01
DETALHE: PLANTA DE SITUAÇÃO E SEÇÃO LONGITUDINAL			
DATA: NOVEMBRO/2012	REVISÃO: 00	ESCALA: 1/500	FOLHA: 01 / 02