


IMPLANTAÇÃO GERAL
ESC:1 : 175

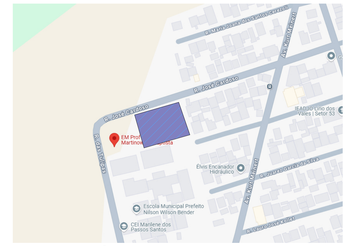

PLANTA DE LOCALIZAÇÃO
SEM ESCALA

QUADRO DE ÁREAS

ÁREAS	TÉRREO	SUPERIOR	TOTAL	
Área existente[1]	1374,86		1374,86	m²
Área a construir Bloco 01	1629,36	1430,08	3059,44	m²
Área a construir Bloco 02	354,28		354,28	m²
TOTAL	1983,64	1430,08	3413,72	m²
TOTAL EXISTENTE	1374,86		1374,86	m²
TOTAL A LICENCIAR			3413,72	m²

[1]Área construída conforme processo 3311-21-JLLE-LCE

ÍNDICES URBANÍSTICOS

INSCRIÇÃO IMOBILIÁRIA	13.11.23.29.0980
ÁREA DO LOTE	16.567,34 m²
TAXA DE OCUPAÇÃO	20,89%
COEFICIENTE DE APROVEITAMENTO LOTE	0,08
PERC./ÁREA PERMEÁVEL	20%
MACROZONA/SETOR	AUAC - SA04
GABARITO	15,75 m
ATE	4839,99 m²

LEGENDA

- CONSTRUÇÃO EXISTENTE
- A CONSTRUIR
- MURO A CONSTRUIR

PROJETO ARQUITETÔNICO

QUADRO DE REVISÕES

REVISÃO	DESCRIÇÃO	DATA	DESENHO
R00	EMISSÃO INICIAL DO PROJETO	17/07/2025	JULIA
R01	AJUSTES CONFORME SOLICITADO	25/08/2025	VINICIUS
R02	AJUSTES CONFORME SOLICITADO	17/02/2026	VINICIUS

PROPRIETÁRIO: ADEMAR STRINGARI JUNIOR:07414980901 MUNICÍPIO DE JOINVILLE 83.189.629/0001-10

RESPONSÁVEL TÉCNICO: FERNANDO STROISCH:84134518920 — FERNANDO STROISCH, CREA Nº 062522-0


EQUIPE TÉCNICA DA EMPRESA
FERNANDO STROISCH
ENGENHEIRO CIVIL
CREA/SC 062522-0

FERCON — Município de Joinville

PROPRIETÁRIO: MUNICÍPIO DE JOINVILLE
EDIFICAÇÃO: E.M. PROFESSORA ROSÂNGELA MARTINOWSKY BAPTISTA
ENDEREÇO: RUA JOSÉ CARDOSO, S/N, PARANAGUAMIRIM, JOINVILLE - SANTA CATARINA
PROJETO: PROJETO DE ARQUITETURA
ARQUIVO:
DATA: 02/2026
CONTEÚDO: IMPLANTAÇÃO GERAL
ETAPA: EXECUTIVO
FOLHA: ARQ 01/37
ESCALA: INDICADA

FERCON ENGENHARIA | CREA nº 062522-0 | CNPJ 04.668.721/0001-94
Rua Presidente Getulio Vargas, 260, sala 53 - Centro - Blumenau | CEP 89010-140 | Fone: (47) 3671-4573 | email do responsável técnico deste projeto: engenheiro.fs@gmail.com

Projeto Arquitetônico (2818823272)
SEI 25.0.2000039-9 / pg. 1

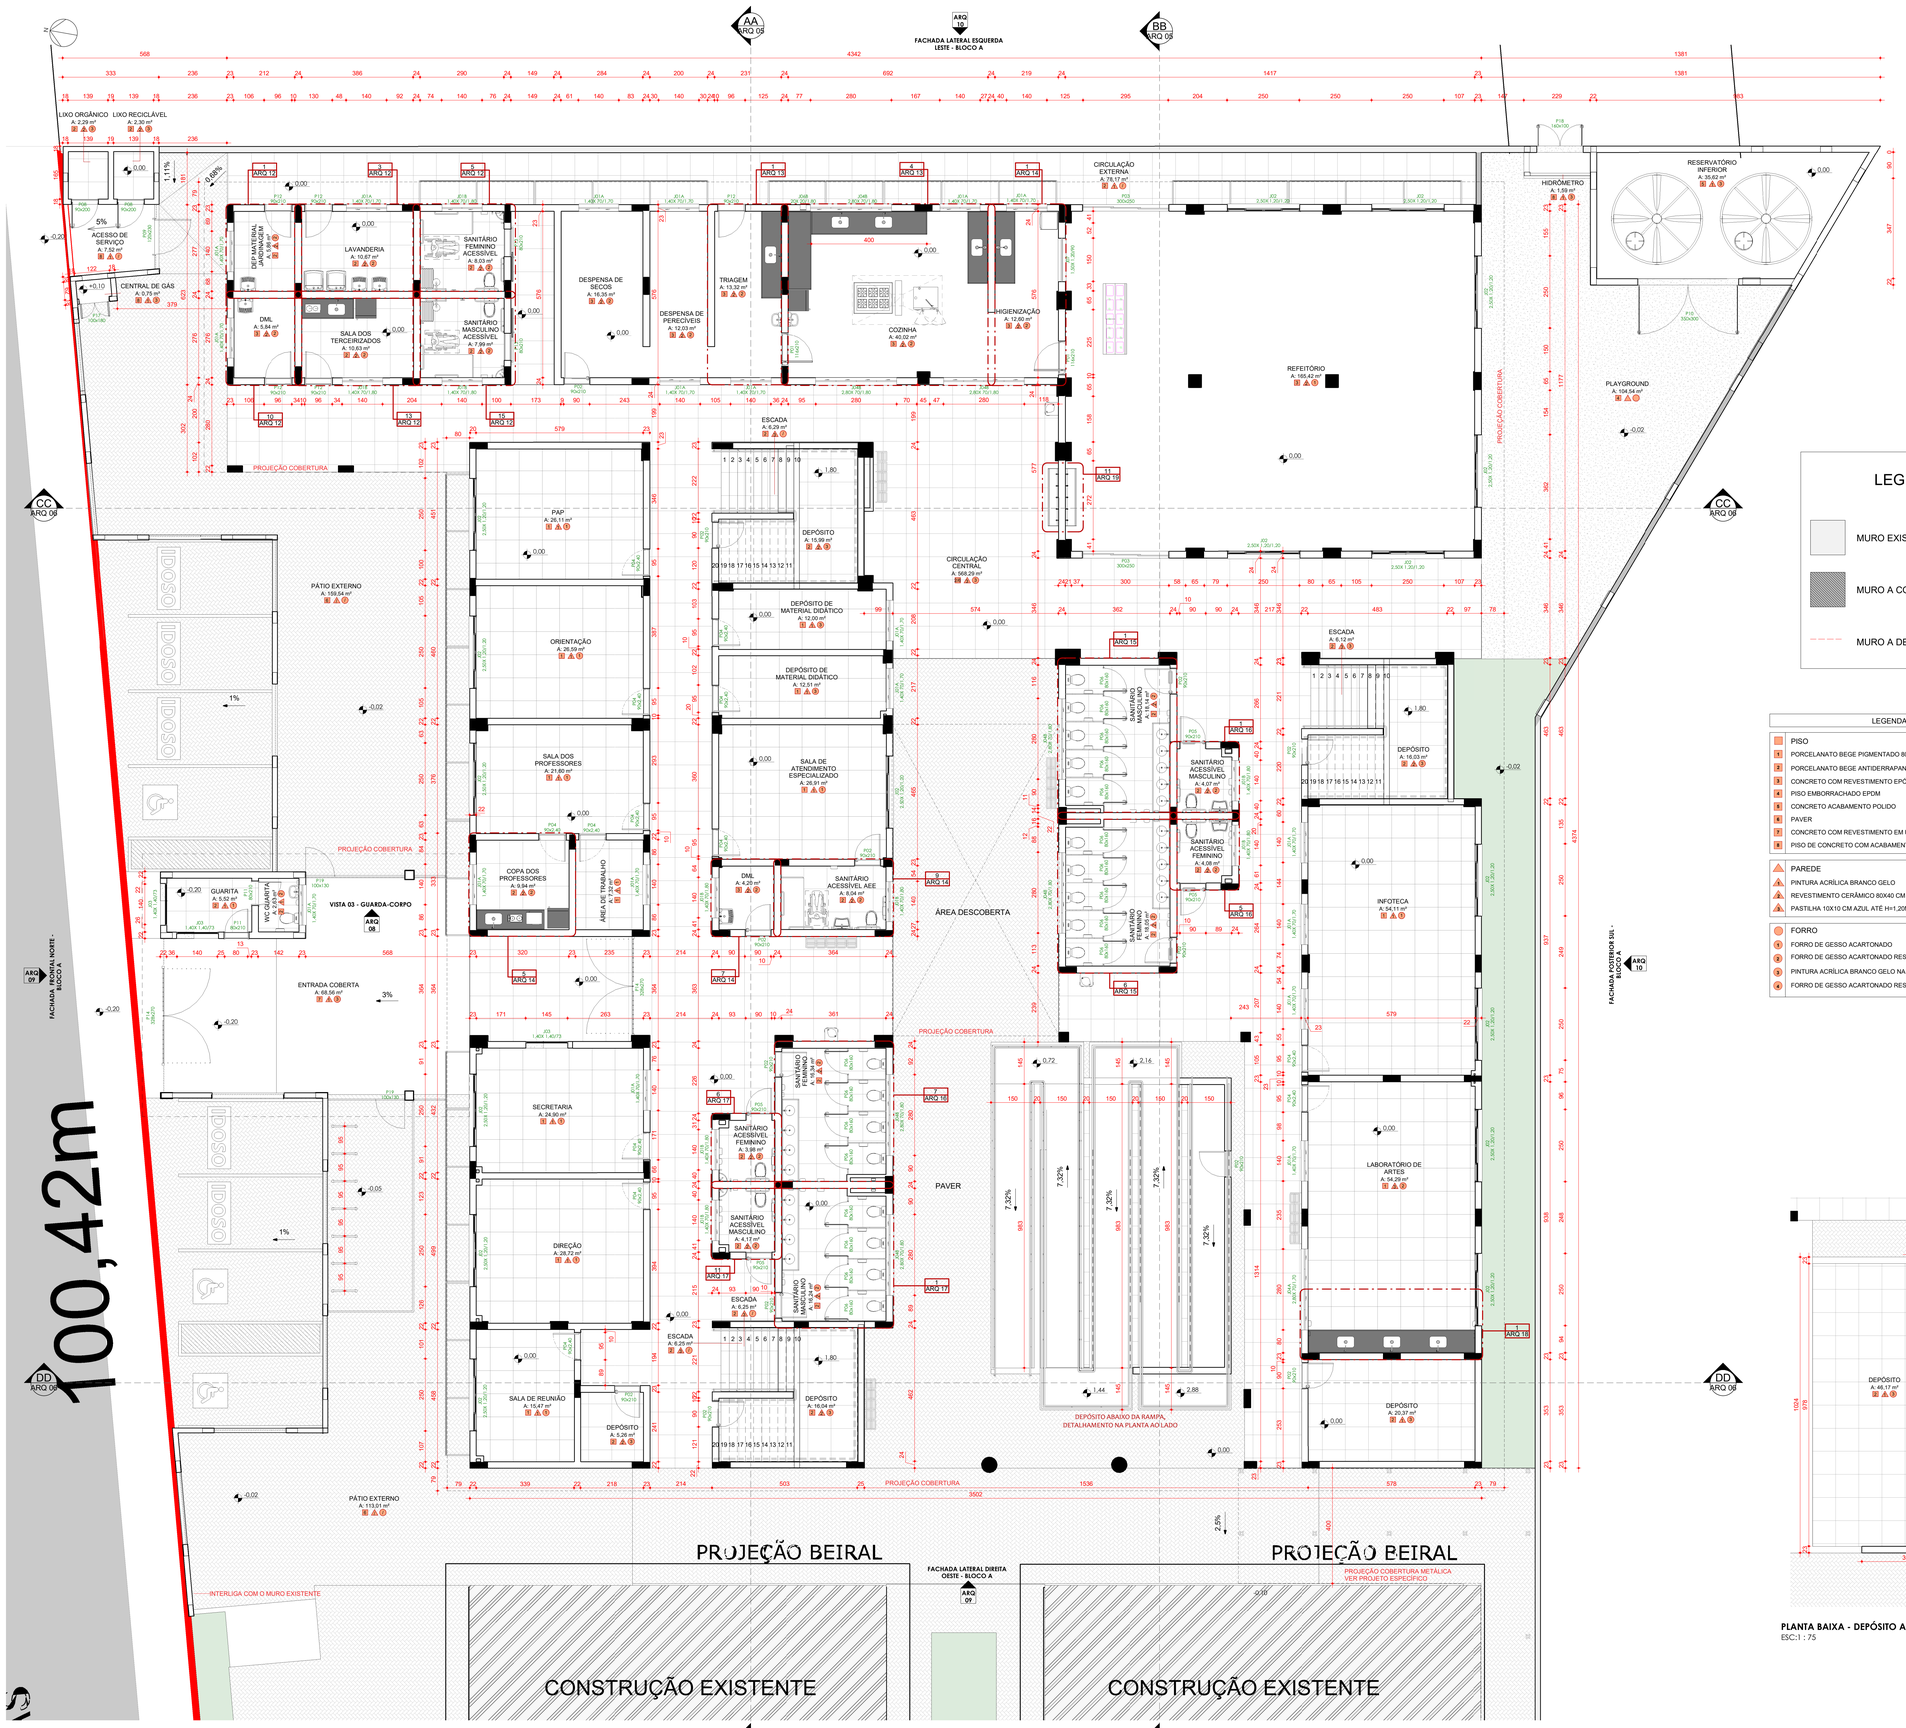


PLANTA BAIXA - TÉRREO BLOCO A
ESC:1 : 75

LEGENDA

- MURO EXISTENTE
- MURO A CONSTRUIR
- MURO A DEMOLIR

LEGENDA DE REVESTIMENTOS

	PISO
1	PORCELANATO BEGE PIGMENTADO 80X80 CM
2	PORCELANATO BEGE ANTIDERRAPANTE 80X80 CM
3	CONCRETO COM REVESTIMENTO EPÓXI MULTILAYER
4	PISO EMBORRACHADO EPDM
5	CONCRETO ACABAMENTO POLIDO
6	PAVER
7	CONCRETO COM REVESTIMENTO EM URETANO ANTIDERRAPANTE (EMBORRACHADO)
8	PISO DE CONCRETO COM ACABAMENTO CONVENCIONAL
	PAREDE
1	PINTURA ACRÍLICA BRANCO GELO
2	REVESTIMENTO CERÂMICO 80X40 CM
3	PASTILHA 10X10 CM AZUL ATÉ H=1,20M, ACIMA PINTURA ACRÍLICA BRANCO GELO
	FORRO
1	FORRO DE GESSO ACARTONADO
2	FORRO DE GESSO ACARTONADO RESISTENTE A UMIDADE
3	PINTURA ACRÍLICA BRANCO GELO NA LAJE
4	FORRO DE GESSO ACARTONADO RESISTENTE A CHAMAS

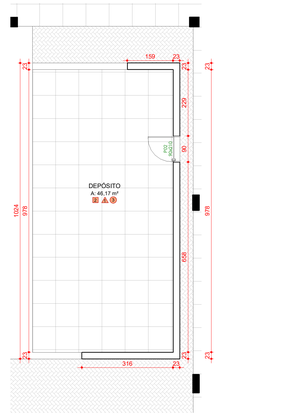

PLANTA BAIXA - DEPÓSITO ABAIXO DA RAMPA
ESC:1 : 75

Tabela de ambiente

Nome	Área
ACESSO DE SERVIÇO	7,52 m²
BICICLETÁRIO	22,64 m²
CENTRAL DE GÁS	0,75 m²
CIRCULAÇÃO CENTRAL	568,29 m²
CIRCULAÇÃO EXTERNA	78,17 m²
COPA DOS PROFESSORES	9,94 m²
COZINHA	40,02 m²
DEP MATERIAL JARDINAGEM	5,86 m²
DEPÓSITO	119,86 m²
DEPÓSITO DE MATERIAL DIDÁTICO	24,51 m²
DESPENSA DE PERECÍVEIS	12,03 m²
DESPENSA DE SECOS	16,35 m²
DIREÇÃO	28,72 m²
DML	10,04 m²
ENTRADA COBERTA	68,56 m²
ESCADA	18,65 m²
GUARITA	5,52 m²
HIDRÔMETRO	1,59 m²
HIGIENIZAÇÃO	12,60 m²
INFOTECA	54,11 m²
LABORATÓRIO DE ARTES	54,29 m²
LAVANDERIA	10,67 m²
LIXO ORGÂNICO	2,29 m²
LIXO RECICLÁVEL	2,30 m²
ORIENTAÇÃO	26,59 m²
PAP	26,11 m²
PLAYGROUND	104,54 m²
PÁTIO EXTERNO	272,54 m²
REFEITÓRIO	165,42 m²
RESERVATÓRIO INFERIOR	35,62 m²
SALA DE ATENDIMENTO ESPECIALIZADO	26,91 m²
SALA DE REUNIÃO	15,47 m²
SALA DOS PROFESSORES	21,60 m²
SALA DOS TERCEIRIZADOS	10,63 m²
SANITÁRIO ACESSÍVEL AEE	8,04 m²
SANITÁRIO ACESSÍVEL FEMININO	8,06 m²
SANITÁRIO ACESSÍVEL MASCULINO	8,24 m²
SANITÁRIO FEMININO	34,40 m²
SANITÁRIO FEMININO ACESSÍVEL	8,03 m²
SANITÁRIO MASCULINO	34,38 m²
SANITÁRIO MASCULINO ACESSÍVEL	7,99 m²
SECRETARIA	24,90 m²
TRIAGEM	13,32 m²
WC GUARITA	2,63 m²
ÁREA DE TRABALHO	7,32 m²

Tabela de janela

Tag	Largura	Altura	Peitoril	Descrição	Quantidade
J01A	140	70	170	JANELA MAXIM-AR DE ALUMÍNIO PINTADO NA COR BRANCA, 2 FOLHAS, VIDRO LAMINADO 6MM INCOLOR, DIMENSÕES 140X70 CM	39
J01B	140	70	180	JANELA MAXIM-AR DE ALUMÍNIO PINTADO NA COR BRANCA, 2 FOLHAS, VIDRO LAMINADO 6MM INCOLOR, DIMENSÕES 140X70 CM	17
J02	250	120	120	JANELA DE CORRER DE ALUMÍNIO PINTADO NA COR BRANCA, 4 FOLHAS, SENDO 2 FIXAS E 2 MÓVEIS COM 4 BANDEIRAS SUPERIORES SENDO 2 MÓVEIS E 2 FIXAS, DIMENSÕES 250X120 CM	31
J03	140	140	73	JANELA TIPO GUICHÊ EM ALUMÍNIO NA COR BRANCA, COM 1 FOLHA FIXA, VIDRO 6MM LAMINADO INCOLOR, DIMENSÕES 140X140 CM	3
J04A	280	70	170	JANELA MAXIM-AR DE ALUMÍNIO PINTADO NA COR BRANCA, 4 FOLHAS, VIDRO LAMINADO 6MM INCOLOR, DIMENSÕES 280X70 CM	17
J04B	280	70	180	JANELA MAXIM-AR DE ALUMÍNIO PINTADO NA COR BRANCA, 4 FOLHAS, VIDRO LAMINADO 6MM INCOLOR, DIMENSÕES 280X70 CM	11
J05	280	180	60	JANELA MAXIM-AR DE ALUMÍNIO PINTADO NA COR BRANCA, 4 FOLHAS, VIDRO LAMINADO 6MM INCOLOR, COM 4 BANDEIRAS INFERIORES DO TIPO FIXA, DIMENSÕES 280X180 CM	17
J06A	20	20	30	ABERTURA DE VENTILAÇÃO PERMANENTE COM TELAS QUEBRA-CHAMAS, DIMENSÕES 20X20 CM	1
J06B	20	20	180	ABERTURA DE VENTILAÇÃO PERMANENTE COM TELAS QUEBRA-CHAMAS, DIMENSÕES 20X20 CM	1
J07	150	120	90	JANELA TIPO GUILHOTINA VIDRO 6MM INCOLOR, 2 FOLHAS SENDO 1 FIXA E 1 MÓVEL, DIMENSÕES 150X120 CM	1

Tabela de porta

Tag	Largura	Altura	Descrição	Quantidade
P01	116	210	PORTA PIVOTANTE DE ABRIR, DE MADEIRA PINTADA NA COR BRANCA, 1 FOLHA, COM VISOR DE VIDRO LAMINADO 6MM INCOLOR E CHAPA ANTI-IMPACTO METÁLICA, COM FOLHA DE TELA MOSQUITEIRA, DIMENSÕES 116X210 CM	2
P02	90	210	PORTA DE MADEIRA DE ABRIR PINTADA NA COR BRANCA, COM GRELHA DE VENTILAÇÃO INFERIOR, DIMENSÕES 90X210 CM	22
P03	300	250	PORTA DE CORRER DE VIDRO LAMINADO 10MM INCOLOR, 3 FOLHAS, SENDO 1 FIXA E 2 MÓVEIS, DIMENSÕES 300X250 CM	3
P04	90	210	PORTA DE ABRIR DE MADEIRA PINTADA NA COR BRANCA, COM VISOR DE VIDRO LAMINADO 6MM INCOLOR E BANDEIRA BASCULANTE SUPERIOR, DIMENSÕES 90X240 CM	27
P05	90	2,40 210	PORTA DE ABRIR DE MADEIRA PINTADA NA COR BRANCA, 1 FOLHA, COM BARRA PCD E CHAPA ANTI-IMPACTO METÁLICA, DIMENSÕES 90X210 CM	10
P06	80	160	PORTA EM ALUMÍNIO DE ABRIR TIPO VENEZIANA,1 FOLHA, NA COR BRANCA, DIMENSÕES 80X160CM	40
P07	100	210	PORTA DE ABRIR DE MADEIRA PINTADA NA COR BRANCA, 1 FOLHA, DIMENSÕES 100X210 CM	1
P08	90	200	PORTA EM ALUMÍNIO DE ABRIR TIPO VENEZIANA, UMA FOLHA, NA COR BRANCA, DIMENSÕES 90X200CM	2
P09	120	230	PORTÃO DE FERRO DE ABRIR, UMA FOLHA, TIPO GRADE COM BARRAS CHATAS, DIMENSÕES 120X230 CM	1
P10	350	300	PORTA EM ALUMÍNIO DE ABRIR TIPO VENEZIANA 2 FOLHAS, NA COR BRANCA, DIMENSÕES 350X300 CM	1
P11	80	210	PORTA DE MADEIRA MACIÇA, 1 FOLHA PINTADA NA COR BRANCA, DIMENSÕES 80X210 CM	3
P12	90	210	PORTA DE MADEIRA MACIÇA, 1 FOLHA PINTADA NA COR BRANCA, DIMENSÕES 90X210 CM	5
P13	80	210	PORTA DE CORRER ACESSÍVEL COM BARRAS, 1 FOLHA DE MADEI PINTADO NA COR BRANCA , DIMENSÕES 80X210 CM	2
P14	328	270	PORTÃO DE FERRO DE ABRIR, DUAS FOLHAS, TIPO GRADE COM BARRA REDONDA, DIMENSÕES 328X270 CM	2
P15	134	119	ALÇAPÃO METÁLICO COM PINTURA INTUMESCENTE, DIMENSÕES 134X119 CM	1
P16	200	250	PORTÃO DE FERRO DE ABRIR, DUAS FOLHAS, TIPO GRADE COM BARRA REDONDA, DIMENSÕES 200X250 CM	1
P17	100	180	PORTA EM ALUMÍNIO DE ABRIR TIPO VENEZIANA, DUAS FOLHAS, NA COR BRANCA, DIMENSÕES 100X180CM	1
P18	160	100	PORTINHOLA EM TELA GALVANIZADA ONDULADA MALHA 1" COM FENDA 15X15 CM, DIMENSÕES 160X100CM	1
P19	100	130	PORTÃO METÁLICO, DE ABRIR, 100X130CM	2

PROJETO ARQUITETÔNICO

QUADRO DE REVISÕES

REVISÃO	DESCRIÇÃO	DATA	DESENHO
R00	EMISSÃO INICIAL DO PROJETO	17/07/2025	JULIA
R01	AJUSTES CONFORME SOLICITADO	25/08/2025	VINICIUS
R02	AJUSTES CONFORME SOLICITADO	17/02/2026	VINICIUS

PROPRIETÁRIO:
ADEMAR STRINGARI JUNIOR:07414980901
MUNICÍPIO DE JOINVILLE
83.169.823/0001-10

RESPONSÁVEL TÉCNICO:
FERNANDO STROISCH:84134518920
FERNANDO STROISCH
CREA Nº 062522-0

EQUIPE TÉCNICA DA EMPRESA
FERNANDO STROISCH
ENGENHEIRO CIVIL
CREA/SC 062522-0

FERCON

Município de Joinville

PROPRIETÁRIO: MUNICÍPIO DE JOINVILLE

EDIFICAÇÃO: E.M. PROFESSORA ROSÂNGELA MARTINOWSKY BAPTISTA


ENDEREÇO: RUA JOSÉ CARDOSO, S/N, PARANAGUAMIRIM, JOINVILLE - SANTA CATARINA

PROJETO	ARQUIVO:	DATA:
PROJETO DE ARQUITETURA		02/2026


CONTEÚDO	ETAPA:	FOLHA:
PLANTA BAIXA - TÉRREO BLOCO A	EXECUTIVO	ARQ 02/37
	ESCALA: INDICADA	

FERCON ENGENHARIA | CREA nº 062522-0 | CNPJ 04.668.721/0001-96
Rua Presidente Getulio Vargas, 260, sala 53 - Centro - Blumenau | CEP: 89010-140 | Fone: (47) 3671.8573 | email do responsável técnico deste projeto: engenheiro.fs@gmail.com


Projeto Arquitetônico (2).pkpx - 25/08/2025 15:52:52 - 2025/08 - 8 - Rev 2

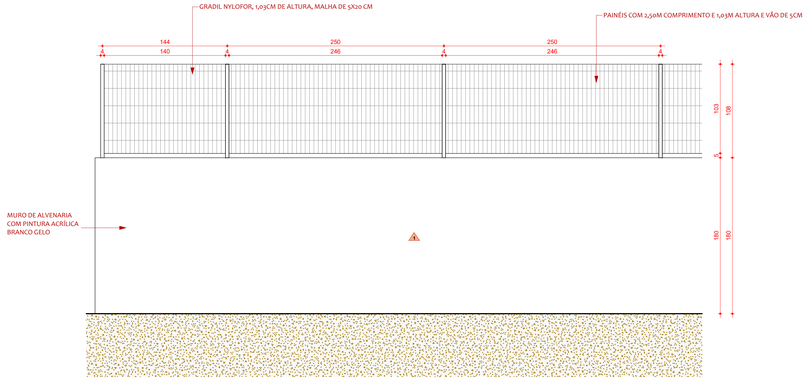


DETALHE - MURO A CONSTRUIR
ESC: 1 : 25

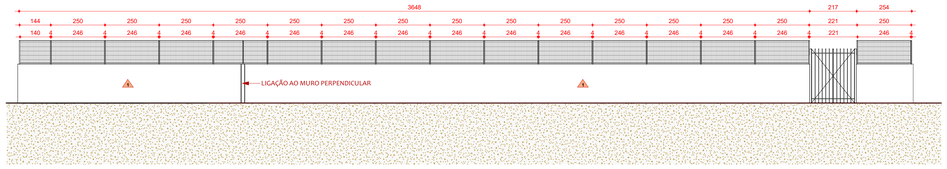


DETALHE 01 - MURO A CONSTRUIR
ESC: 1 : 100

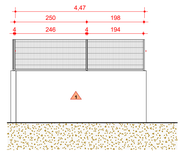

DETALHE 02 - MURO A CONSTRUIR
ESC:1 : 75

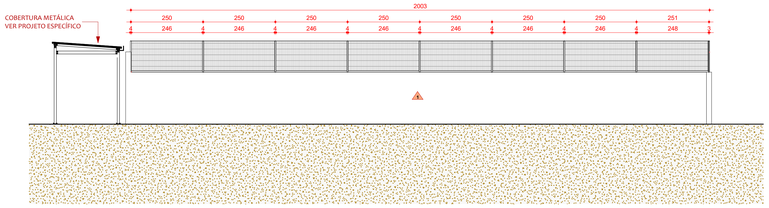

DETALHE 03 - MURO A CONSTRUIR
ESC:1 : 75

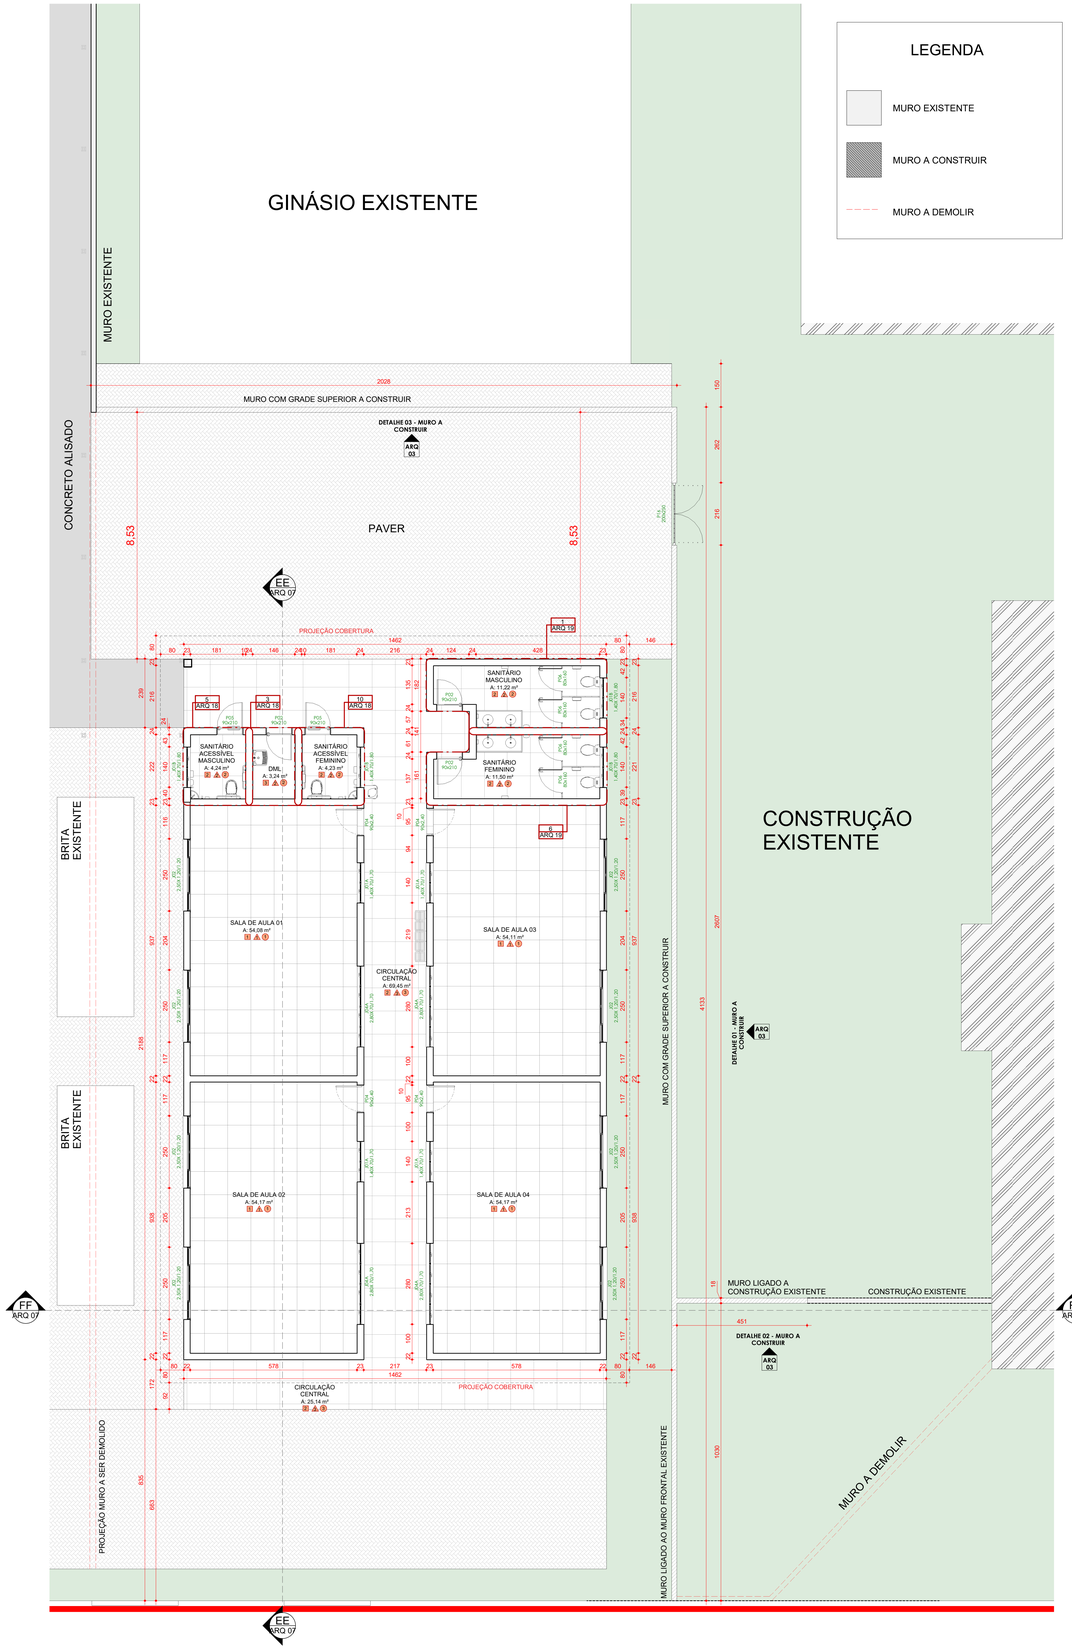

PLANTA BAIXA - TÉRREO BLOCO B
ESC:1 : 75

Tabela de ambiente

Nome	Área
CIRCULAÇÃO CENTRAL	94,59 m²
DML	3,24 m²
SALA DE AULA 01	54,08 m²
SALA DE AULA 02	54,17 m²
SALA DE AULA 03	54,11 m²
SALA DE AULA 04	54,17 m²
SANITÁRIO ACESSÍVEL FEMININO	4,23 m²
SANITÁRIO ACESSÍVEL MASCULINO	4,24 m²
SANITÁRIO FEMININO	11,50 m²
SANITÁRIO MASCULINO	11,22 m²

LEGENDA DE REVESTIMENTOS

	PISO
1	PORCELANATO BEGE PIGMENTADO 80X80 CM
2	PORCELANATO BEGE ANTIDERRAPANTE 80X80 CM
3	CONCRETO COM REVESTIMENTO EPÓXI MULTILAYER
4	PISO EMBORRACHADO EPDM
5	CONCRETO ACABAMENTO POLIDO
6	PAVER
7	CONCRETO COM REVESTIMENTO EM URETANO ANTIDERRAPANTE (EMBORRACHADO)
8	PISO DE CONCRETO COM ACABAMENTO CONVENCIONAL
	PAREDE
1	PINTURA ACRÍLICA BRANCO GELO
2	REVESTIMENTO CERÂMICO 80X40 CM
3	PASTILHA 10X10 CM AZUL ATÉ H=1,20M, ACIMA PINTURA ACRÍLICA BRANCO GELO
	FORRO
1	FORRO DE GESSO ACARTONADO
2	FORRO DE GESSO ACARTONADO RESISTENTE A UMIDADE
3	PINTURA ACRÍLICA BRANCO GELO NA LAJE
4	FORRO DE GESSO ACARTONADO RESISTENTE A CHAMAS

Tabela de janela

Tag	Largura	Altura	Peitoril	Descrição	Quantidade
J01A	140	70	170	JANELA MAXIM-AR DE ALUMÍNIO PINTADO NA COR BRANCA, 2 FOLHAS, VIDRO LAMINADO 6MM INCOLOR, DIMENSÕES 140X70 CM	39
J01B	140	70	180	JANELA MAXIM-AR DE ALUMÍNIO PINTADO NA COR BRANCA, 2 FOLHAS, VIDRO LAMINADO 6MM INCOLOR, DIMENSÕES 140X70 CM	17
J02	250	120	120	JANELA DE CORRER DE ALUMÍNIO PINTADO NA COR BRANCA, 4 FOLHAS, SENDO 2 FIXAS E 2 MÓVEIS COM 4 BANDEIRAS SUPERIORES SENDO 2 MÓVEIS E 2 FIXAS, DIMENSÕES 250X120 CM	31
J03	140	140	73	JANELA TIPO GUICHÊ EM ALUMÍNIO NA COR BRANCA, COM 1 FOLHA FIXA, VIDRO 6MM LAMINADO INCOLOR, DIMENSÕES 140X140 CM	3
J04A	280	70	170	JANELA MAXIM-AR DE ALUMÍNIO PINTADO NA COR BRANCA, 4 FOLHAS, VIDRO LAMINADO 6MM INCOLOR, DIMENSÕES 280X70 CM	17
J04B	280	70	180	JANELA MAXIM-AR DE ALUMÍNIO PINTADO NA COR BRANCA, 4 FOLHAS, VIDRO LAMINADO 6MM INCOLOR, DIMENSÕES 280X70 CM	11
J05	280	180	60	JANELA MAXIM-AR DE ALUMÍNIO PINTADO NA COR BRANCA, 4 FOLHAS, VIDRO LAMINADO 6MM INCOLOR, COM 4 BANDEIRAS INFERIORES DO TIPO FIXA, DIMENSÕES 280X180 CM	17
J06A	20	20	30	ABERTURA DE VENTILAÇÃO PERMANENTE COM TELAS QUEBRA-CHAMAS, DIMENSÕES 20X20 CM	1
J06B	20	20	180	ABERTURA DE VENTILAÇÃO PERMANENTE COM TELAS QUEBRA-CHAMAS, DIMENSÕES 20X20 CM	1
J07	150	120	90	JANELA TIPO GUILHOTINA VIDRO 6MM INCOLOR, 2 FOLHAS SENDO 1 FIXA E 1 MÓVEL, DIMENSÕES 150X120 CM	1

Tabela de porta

Tag	Largura	Altura	Descrição	Quantidade
P01	116	210	PORTA PIVOTANTE DE ABRIR, DE MADEIRA PINTADA NA COR BRANCA, 1 FOLHA, COM VISOR DE VIDRO LAMINADO 6MM INCOLOR E CHAPA ANTI-IMPACTO METÁLICA, COM FOLHA DE TELA MOSQUITEIRA, DIMENSÕES 116X210 CM	2
P02	90	210	PORTA DE MADEIRA DE ABRIR PINTADA NA COR BRANCA, COM GRELHA DE VENTILAÇÃO INFERIOR, DIMENSÕES 90X210 CM	22
P03	300	250	PORTA CORRER DE VIDRO LAMINADO 10MM INCOLOR, 3 FOLHAS, SENDO 1 FIXA E 2 MÓVEIS, DIMENSÕES 300X250 CM	3
P04	90	210	PORTA DE ABRIR DE MADEIRA PINTADA NA COR BRANCA, COM VISOR DE VIDRO LAMINADO 6MM INCOLOR E BANDEIRA BASCULANTE SUPERIOR, DIMENSÕES 90X240 CM	27
P05	90	210 2,40	PORTA DE ABRIR DE MADEIRA PINTADA NA COR BRANCA, 1 FOLHA, COM BARRA PCD E CHAPA ANTI-IMPACTO METÁLICA, DIMENSÕES 90X210 CM	10
P06	80	160	PORTA EM ALUMÍNIO DE ABRIR TIPO VENEZIANA,1 FOLHA, NA COR BRANCA, DIMENSÕES 80X160CM	40
P07	100	210	PORTA DE ABRIR DE MADEIRA PINTADA NA COR BRANCA, 1 FOLHA, DIMENSÕES 100X210 CM	1
P08	90	200	PORTA EM ALUMÍNIO DE ABRIR TIPO VENEZIANA, UMA FOLHA, NA COR BRANCA, DIMENSÕES 90X200CM	2
P09	120	230	PORTÃO DE FERRO DE ABRIR, UMA FOLHA, TIPO GRADE COM BARRAS CHATAS, DIMENSÕES 120X230 CM	1
P10	350	300	PORTA EM ALUMÍNIO DE ABRIR TIPO VENEZIANA 2 FOLHAS, NA COR BRANCA, DIMENSÕES 350X300 CM	1
P11	80	210	PORTA DE MADEIRA MACIÇA, 1 FOLHA PINTADA NA COR BRANCA, DIMENSÕES 80X210 CM	3
P12	90	210	PORTA DE MADEIRA MACIÇA, 1 FOLHA PINTADA NA COR BRANCA, DIMENSÕES 90X210 CM	5
P13	80	210	PORTA DE CORRER ACESSÍVEL COM BARRAS, 1 FOLHA DE MADEI PINTADO NA COR BRANCA , DIMENSÕES 80X210 CM	2
P14	328	270	PORTÃO DE FERRO DE ABRIR, DUAS FOLHAS, TIPO GRADE COM BARRA REDONDA, DIMENSÕES 328X270 CM	2
P15	134	119	ALÇAPÃO METÁLICO COM PINTURA INTUMESCENTE, DIMENSÕES 134X119 CM	1
P16	200	250	PORTÃO DE FERRO DE ABRIR, DUAS FOLHAS, TIPO GRADE COM BARRA REDONDA, DIMENSÕES 200X250 CM	1
P17	100	180	PORTA EM ALUMÍNIO DE ABRIR TIPO VENEZIANA, DUAS FOLHAS, NA COR BRANCA, DIMENSÕES 100X180CM	1
P18	160	100	PORTINHOLA EM TELA GALVANIZADA ONDULADA MALHA 1" COM FENDA 15X15 CM, DIMENSÕES 160X100CM	1
P19	100	130	PORTÃO METÁLICO, DE ABRIR, 100X130CM	2

PROJETO ARQUITETÔNICO

QUADRO DE REVISÕES

REVISÃO	DESCRIÇÃO	DATA	DESENHO
R00	EMISSÃO INICIAL DO PROJETO	17/07/2025	JÚLIA
R01	AJUSTES CONFORME SOLICITADO	25/08/2025	VINICIUS
R02	AJUSTES CONFORME SOLICITADO	17/02/2026	VINICIUS

PROPRIETÁRIO: ADEMAR STRINGARI JUNIOR:07414980901 — MUNICÍPIO DE JOINVILLE 83.168.823/0001-10

RESPONSÁVEL TÉCNICO: FERNANDO STROISCH:84134518920 — FERNANDO STROISCH, CREA Nº 062522-0

EQUIPE TÉCNICA DA EMPRESA

FERCON

Município de Joinville

FERNANDO STROISCH ENGENHEIRO CIVIL CREA/SC 062522-0

PROPRIETÁRIO: MUNICÍPIO DE JOINVILLE

EDIFICAÇÃO: E.M. PROFESSORA ROSÂNGELA MARTINOWSKY BAPTISTA


ENDEREÇO: RUA JOSÉ CARDOSO, S/N, PARANAGUAMIRIM, JOINVILLE - SANTA CATARINA

PROJETO:	ARQUIVO:	DATA:
PROJETO DE ARQUITETURA		02/2026

CONTEÚDO:	ETAPA:	FOLHA:
PLANTA BAIXA - TÉRREO BLOCO B	EXECUTIVO	ARQ 03/37
	ESCALA: INDICADA	

FERCON ENGENHARIA | CREA nº 062522-0 | CNPJ 04.668.731/0001-98
Rua Presidente Getulio Vargas, 260, sala 53 - Centro - Blumenau | CEP 89010140 | Fone: (47) 9611-8011 | email do responsável técnico deste projeto: engenheiro.fs@gmail.com

Projeto Arquitetônico (28188322)
SEI 25.0.3000038 # Pág. 3

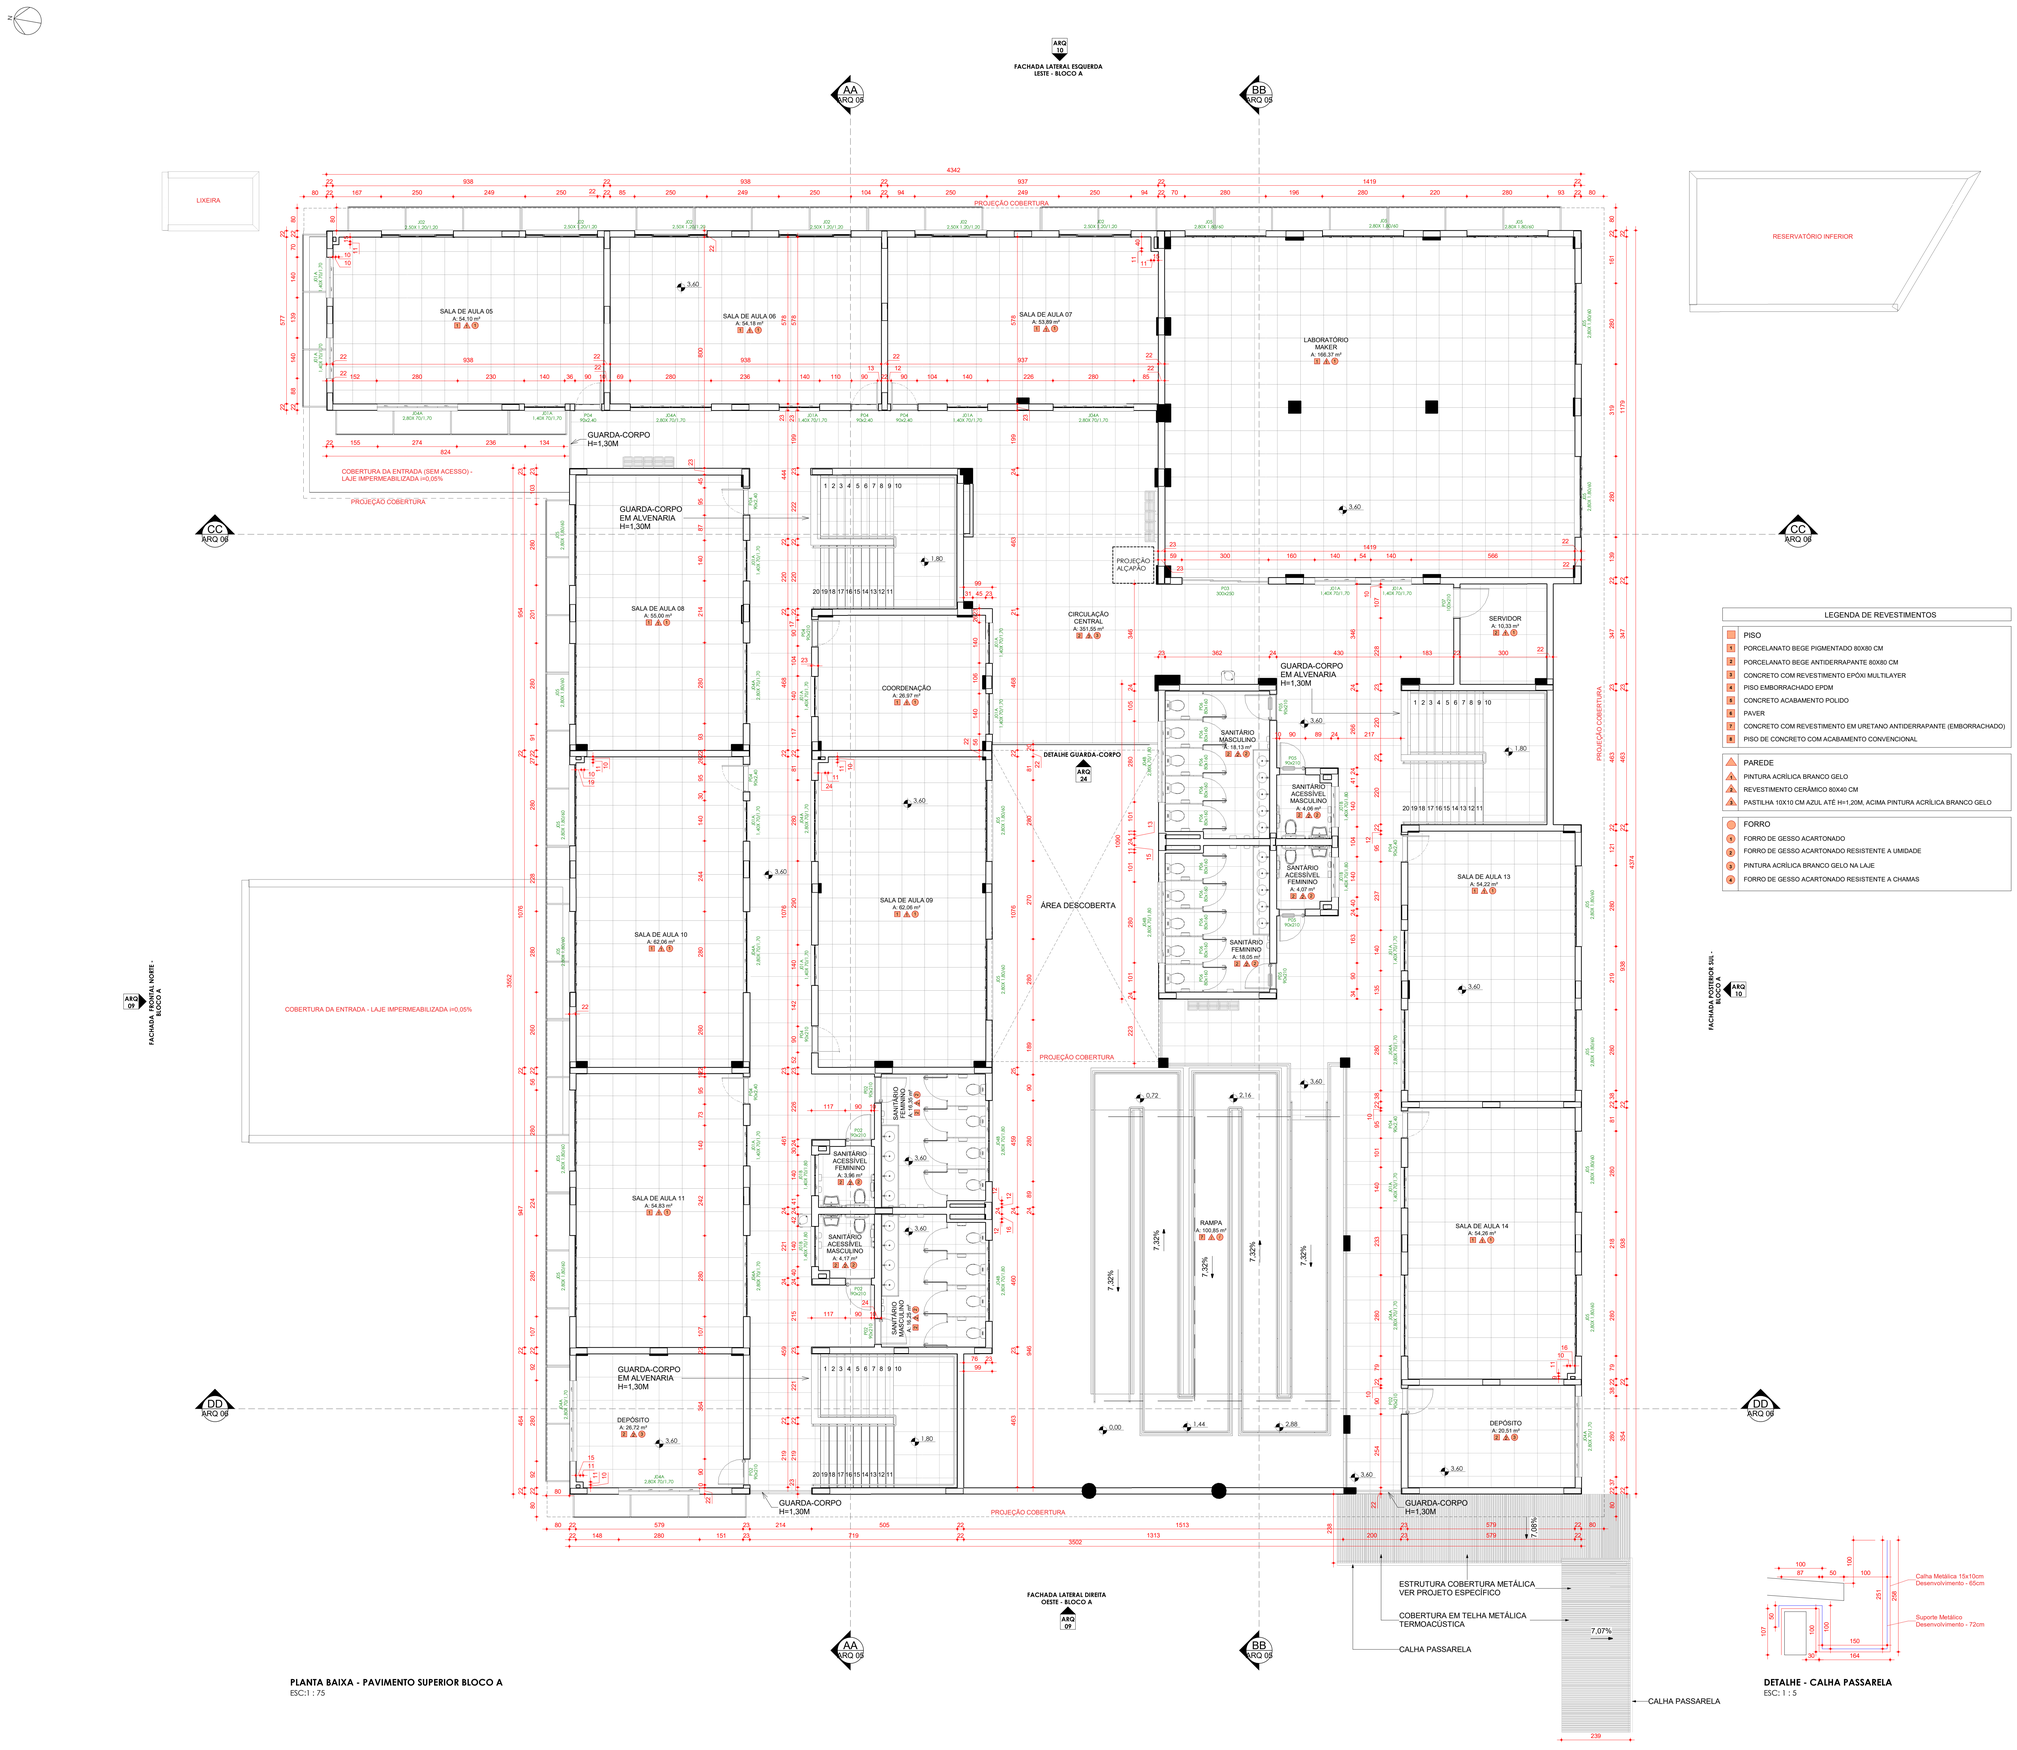

PLANTA BAIXA - PAVIMENTO SUPERIOR BLOCO A
ESC:1 : 75

DETALHE - CALHA PASSARELA
ESC: 1 : 5

Tabela de ambiente

Nome	Área
CIRCULAÇÃO CENTRAL	351,55 m²
COORDENAÇÃO	26,97 m²
DEPÓSITO	47,23 m²
LABORATÓRIO MAKER	166,37 m²
RAMPA	100,85 m²
SALA DE AULA 05	54,10 m²
SALA DE AULA 06	54,18 m²
SALA DE AULA 07	53,89 m²
SALA DE AULA 08	55,00 m²
SALA DE AULA 09	62,06 m²
SALA DE AULA 10	62,06 m²
SALA DE AULA 11	54,83 m²
SALA DE AULA 13	54,22 m²
SALA DE AULA 14	54,26 m²
SANITÁRIO ACESSÍVEL FEMININO	3,96 m²
SANITÁRIO ACESSÍVEL MASCULINO	8,22 m²
SANITÁRIO FEMININO	34,40 m²
SANITÁRIO MASCULINO	34,38 m²
SANTÁRIO ACESSÍVEL FEMININO	4,07 m²
SERVIDOR	10,33 m²

LEGENDA DE REVESTIMENTOS

PISO
1 PORCELANATO BEGE PIGMENTADO 80X80 CM
2 PORCELANATO BEGE ANTIDERRAPANTE 80X80 CM
3 CONCRETO COM REVESTIMENTO EPÓXI MULTILAYER
4 PISO EMBORRACHADO EPDM
5 CONCRETO ACABAMENTO POLIDO
6 PAVER
7 CONCRETO COM REVESTIMENTO EM URETANO ANTIDERRAPANTE (EMBORRACHADO)
8 PISO DE CONCRETO COM ACABAMENTO CONVENCIONAL

PAREDE
PINTURA ACRÍLICA BRANCO GELO
REVESTIMENTO CERÂMICO 80X40 CM
PASTILHA 10X10 CM AZUL ATÉ H=1,20M, ACIMA PINTURA ACRÍLICA BRANCO GELO

FORRO
1 FORRO DE GESSO ACARTONADO
2 FORRO DE GESSO ACARTONADO RESISTENTE A UMIDADE
3 PINTURA ACRÍLICA BRANCO GELO NA LAJE
4 FORRO DE GESSO ACARTONADO RESISTENTE A CHAMAS

Tabela de janela

Tag	Largura	Altura	Peitoril	Descrição	Quantidade
J01A	140	70	170	JANELA MAXIM-AR DE ALUMÍNIO PINTADO NA COR BRANCA, 2 FOLHAS, VIDRO LAMINADO 6MM INCOLOR, DIMENSÕES 140X70 CM	39
J01B	140	70	180	JANELA MAXIM-AR DE ALUMÍNIO PINTADO NA COR BRANCA, 2 FOLHAS, VIDRO LAMINADO 6MM INCOLOR, DIMENSÕES 140X70 CM	17
J02	250	120	120	JANELA DE CORRER DE ALUMÍNIO PINTADO NA COR BRANCA, 4 FOLHAS, SENDO 2 FIXAS E 2 MÓVEIS COM 4 BANDEIRAS SUPERIORES SENDO 2 MÓVEIS E 2 FIXAS, DIMENSÕES 250X120 CM	31
J03	140	140	73	JANELA TIPO GUICHÊ EM ALUMÍNIO NA COR BRANCA, COM 1 FOLHA FIXA, VIDRO 6MM LAMINADO INCOLOR, DIMENSÕES 140X140 CM	3
J04A	280	70	170	JANELA MAXIM-AR DE ALUMÍNIO PINTADO NA COR BRANCA, 4 FOLHAS, VIDRO LAMINADO 6MM INCOLOR, DIMENSÕES 280X70 CM	17
J04B	280	70	180	JANELA MAXIM-AR DE ALUMÍNIO PINTADO NA COR BRANCA, 4 FOLHAS, VIDRO LAMINADO 6MM INCOLOR, DIMENSÕES 280X70 CM	11
J05	280	180	60	JANELA MAXIM-AR DE ALUMÍNIO PINTADO NA COR BRANCA, 4 FOLHAS, VIDRO LAMINADO 6MM INCOLOR, COM 4 BANDEIRAS INFERIORES DO TIPO FIXA, DIMENSÕES 280X180 CM	17
J06A	20	20	30	ABERTURA DE VENTILAÇÃO PERMANENTE COM TELAS QUEBRA-CHAMAS, DIMENSÕES 20X20 CM	1
J06B	20	20	180	ABERTURA DE VENTILAÇÃO PERMANENTE COM TELAS QUEBRA-CHAMAS, DIMENSÕES 20X20 CM	1
J07	150	120	90	JANELA TIPO GUILHOTINA VIDRO 6MM INCOLOR, 2 FOLHAS SENDO 1 FIXA E 1 MÓVEL, DIMENSÕES 150X120 CM	1

Tabela de porta

Tag	Largura	Altura	Descrição	Quantidade
P01	116	210	PORTA PIVOTANTE DE ABRIR, DE MADEIRA PINTADA NA COR BRANCA, 1 FOLHA, COM VISOR DE VIDRO LAMINADO 6MM INCOLOR E CHAPA ANTI-IMPACTO METÁLICA, COM FOLHA DE TELA MOSQUITEIRA, DIMENSÕES 116X210 CM	2
P02	90	210	PORTA DE MADEIRA DE ABRIR PINTADA NA COR BRANCA, COM GRELHA DE VENTILAÇÃO INFERIOR, DIMENSÕES 90X210 CM	22
P03	300	250	PORTA CORRER DE VIDRO LAMINADO 10MM INCOLOR, 3 FOLHAS, SENDO 1 FIXA E 2 MÓVEIS, DIMENSÕES 300X250 CM	3
P04	90	210	PORTA DE ABRIR DE MADEIRA PINTADA NA COR BRANCA, COM VISOR DE VIDRO LAMINADO 6MM INCOLOR E BANDEIRA BASCULANTE SUPERIOR, DIMENSÕES 90X240 CM	27
P05	90	210	PORTA DE ABRIR DE MADEIRA PINTADA NA COR BRANCA, 1 FOLHA, COM BARRA PCD E CHAPA ANTI-IMPACTO METÁLICA. DIMENSÕES 90X210 CM	10
P06	80	160	PORTA EM ALUMÍNIO DE ABRIR TIPO VENEZIANA,1 FOLHA, NA COR BRANCA, DIMENSÕES 80X160CM	40
P07	100	210	PORTA DE ABRIR DE MADEIRA PINTADA NA COR BRANCA, 1 FOLHA, DIMENSÕES 100X210 CM	1
P08	90	200	PORTA EM ALUMÍNIO DE ABRIR TIPO VENEZIANA, UMA FOLHA, NA COR BRANCA, DIMENSÕES 90X200CM	2
P09	120	2,40	PORTÃO DE FERRO DE ABRIR, UMA FOLHA, TIPO GRADE COM BARRAS CHATAS, DIMENSÕES 120X230 CM	1
P10	350	300	PORTA EM ALUMÍNIO DE ABRIR TIPO VENEZIANA 2 FOLHAS, NA COR BRANCA, DIMENSÕES 350X300 CM	1
P11	80	210	PORTA DE MADEIRA MACIÇA, 1 FOLHA PINTADA NA COR BRANCA, DIMENSÕES 80X210 CM	3
P12	90	210	PORTA DE MADEIRA MACIÇA, 1 FOLHA PINTADA NA COR BRANCA, DIMENSÕES 90X210 CM	5
P13	80	210	PORTA DE CORRER ACESSÍVEL COM BARRAS, 1 FOLHA DE MADEI PINTADO NA COR BRANCA , DIMENSÕES 80X210 CM	2
P14	328	270	PORTÃO DE FERRO DE ABRIR, DUAS FOLHAS, TIPO GRADE COM BARRA REDONDA, DIMENSÕES 328X270 CM	2
P15	134	119	ALÇAPÃO METÁLICO COM PINTURA INTUMESCENTE, DIMENSÕES 134X119 CM	1
P16	200	250	PORTÃO DE FERRO DE ABRIR, DUAS FOLHAS, TIPO GRADE COM BARRA REDONDA, DIMENSÕES 200X250 CM	1
P17	100	180	PORTA EM ALUMÍNIO DE ABRIR TIPO VENEZIANA, DUAS FOLHAS, NA COR BRANCA, DIMENSÕES 100X180CM	1
P18	160	100	PORTINHOLA EM TELA GALVANIZADA ONDULADA MALHA 1" COM FENDA 15X15 CM, DIMENSÕES 160X100CM	1
P19	100	130	PORTÃO METÁLICO, DE ABRIR, 100X130CM	2

PROJETO ARQUITETÔNICO

QUADRO DE REVISÕES

REVISÃO	DESCRIÇÃO	DATA	DESENHO
R00	EMISSÃO INICIAL DO PROJETO	17/07/2025	JULIA
R01	AJUSTES CONFORME SOLICITADO	20/08/2025	VINICIUS
R02	AJUSTES CONFORME SOLICITADO	17/02/2026	VINICIUS

PROPRIETÁRIO:
ADEMAR STRINGARI JUNIOR:07414980901
MUNICÍPIO DE JOINVILLE
83.199.823/0001-10


RESPONSÁVEL TÉCNICO:
FERNANDO STROISCH:84134518920
FERNANDO STROISCH
CREA Nº 062522-0

EQUIPE TÉCNICA DA EMPRESA
FERNANDO STROISCH
ENGENHEIRO CIVIL
CREA/SC 062522-0


PROPRIETÁRIO: MUNICÍPIO DE JOINVILLE
EDIFICAÇÃO: E.M. PROFESSORA ROSÂNGELA MARTINOWSKY BAPTISTA
ENDEREÇO: RUA JOSÉ CARDOSO, S/N, PARANAGUAMIRIM, JOINVILLE - SANTA CATARINA
PROJETO: PROJETO DE ARQUITETURA
ARQUIVO:
DATA: 02/2026
CONTEÚDO: PLANTA BAIXA - PAVIMENTO SUPERIOR - BLOCO A
ETAPA: EXECUTIVO
ESCALA: INDICADA
FOLHA: ARQ 04/37

FERCON ENGENHARIA | CREA nº 062522-0 | CNPJ 04.850.721/0001-96
Rua Presidente Getulio Vargas, 260, sala 53 - Centro - Blumenau | DEP 89010140 | Fone: (47) 9611-8511 | email do responsável técnico deste projeto: engenheiro.fs@gmail.com

Projeto Arquitetônico (2832883822)
ID: 4e4f-9f49-8200-0035-5E13

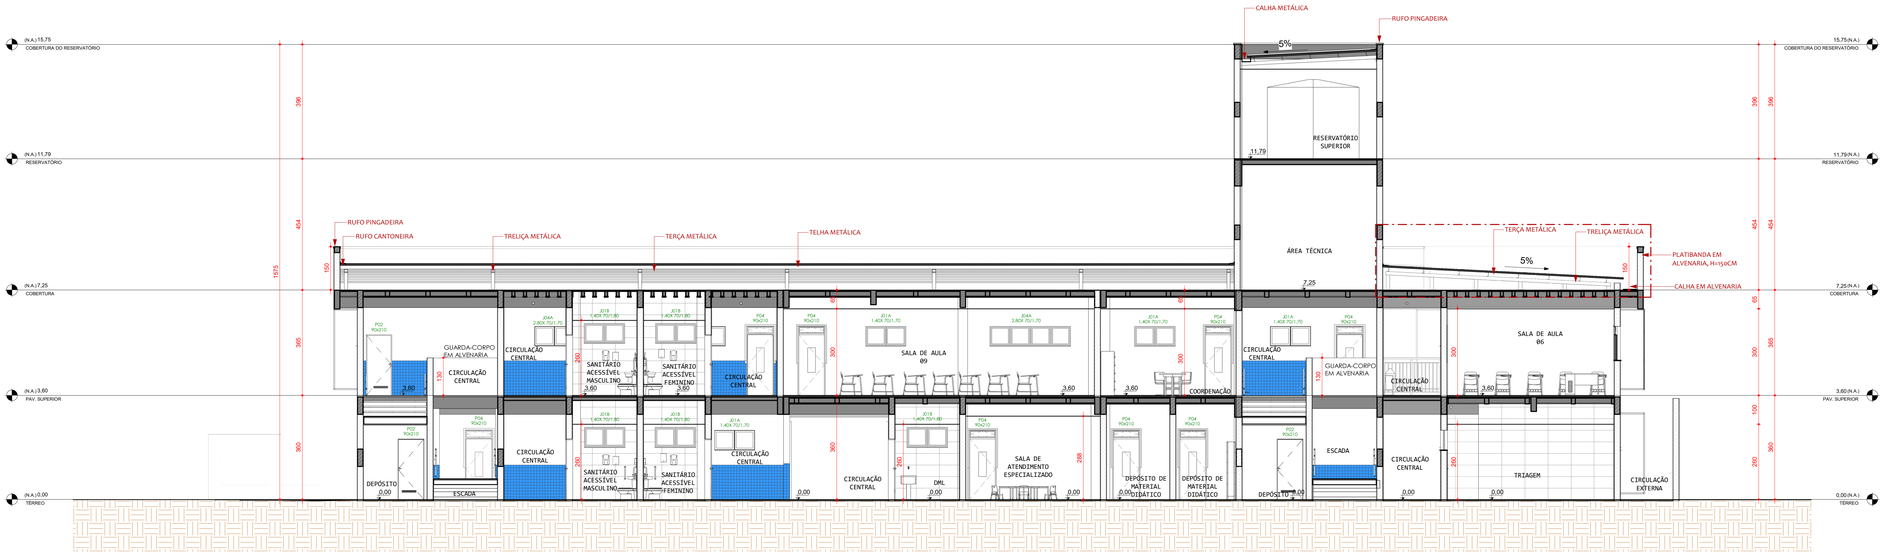

CORTE AA
ESC:1 : 75

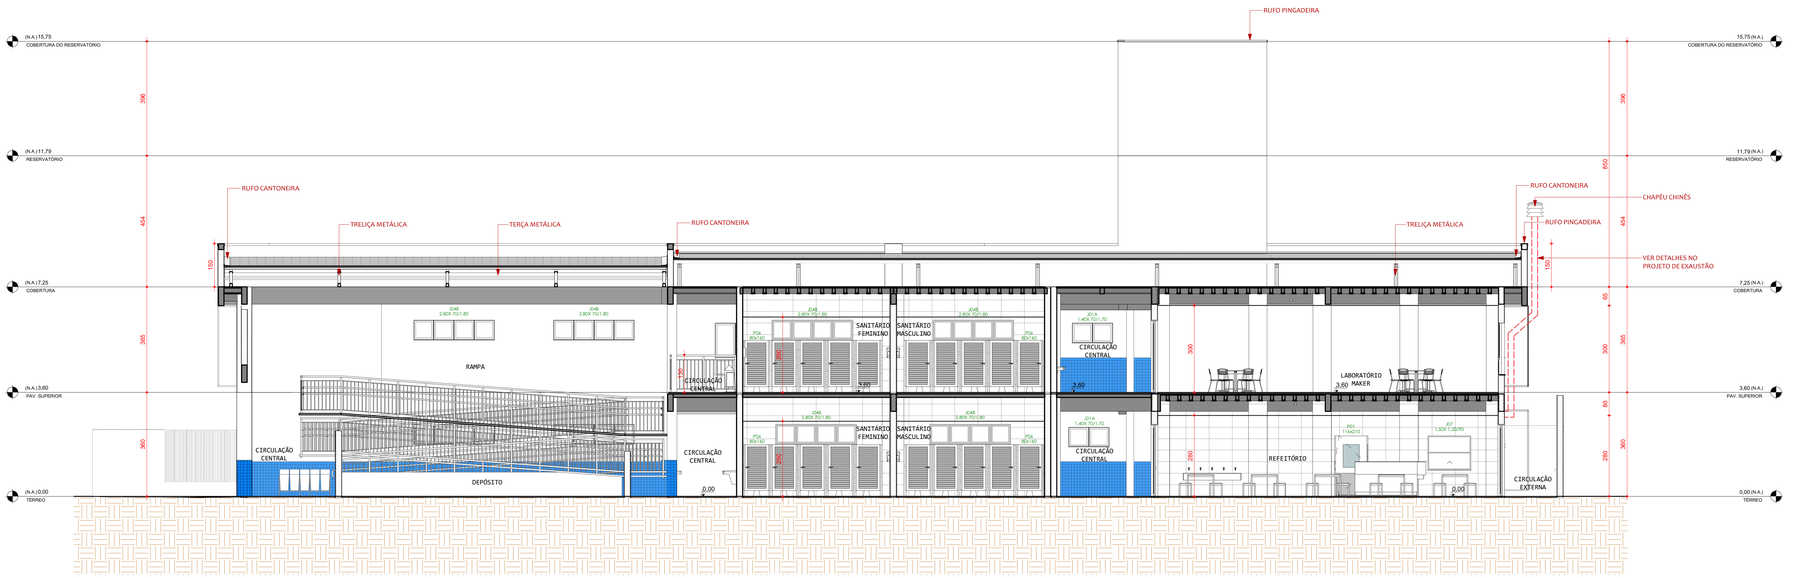

CORTE BB
ESC:1 : 75

PROJETO ARQUITETÔNICO

QUADRO DE REVISÕES

REVISÃO	DESCRIÇÃO	DATA	DESENHO
R00	EMISSÃO INICIAL DO PROJETO	17/07/2025	JULIA
R01	AJUSTES CONFORME SOLICITADO	25/08/2025	VINICIUS
R02	AJUSTES CONFORME SOLICITADO	17/02/2026	VINICIUS

PROPRIETÁRIO: ADEMAR STRINGARI JUNIOR:07414980901
MUNICÍPIO DE JOINVILLE
83.189.629/0001-10


RESPONSÁVEL TÉCNICO: FERNANDO STROISCH:84134518920
FERNANDO STROISCH
CREA Nº 062522-0

EQUIPE TÉCNICA DA EMPRESA
FERNANDO STROISCH
ENGENHEIRO CIVIL
CREA/SC 062522-0


PROPRIETÁRIO: MUNICÍPIO DE JOINVILLE
EDIFICAÇÃO: E.M. PROFESSORA ROSÂNGELA MARTINOWSKY BAPTISTA
ENDEREÇO: RUA JOSÉ CARDOSO, S/N, PARANAGUAMIRIM, JOINVILLE - SANTA CATARINA
PROJETO: PROJETO DE ARQUITETURA
ARQUIVO:
DATA: 02/2026
CONTEÚDO: CORTE AA E BB - BLOCO A
ETAPA: EXECUTIVO
ESCALA: INDICADA
FOLHA: ARQ 05/37

FERCON ENGENHARIA | CREA nº 062522-0 | CNPJ 04.668.721/0001-94
Rua Presidente Getulio Vargas, 260, sala 53 - Centro - Blumenau | CEP 89010-140 | Fone: (47) 3661-4573 | email do responsável técnico deste projeto: engenheiro.fs@gmail.com

Projeto Arquitetônico (2818832)
SEI 25.0.200003-9 / pg. 5

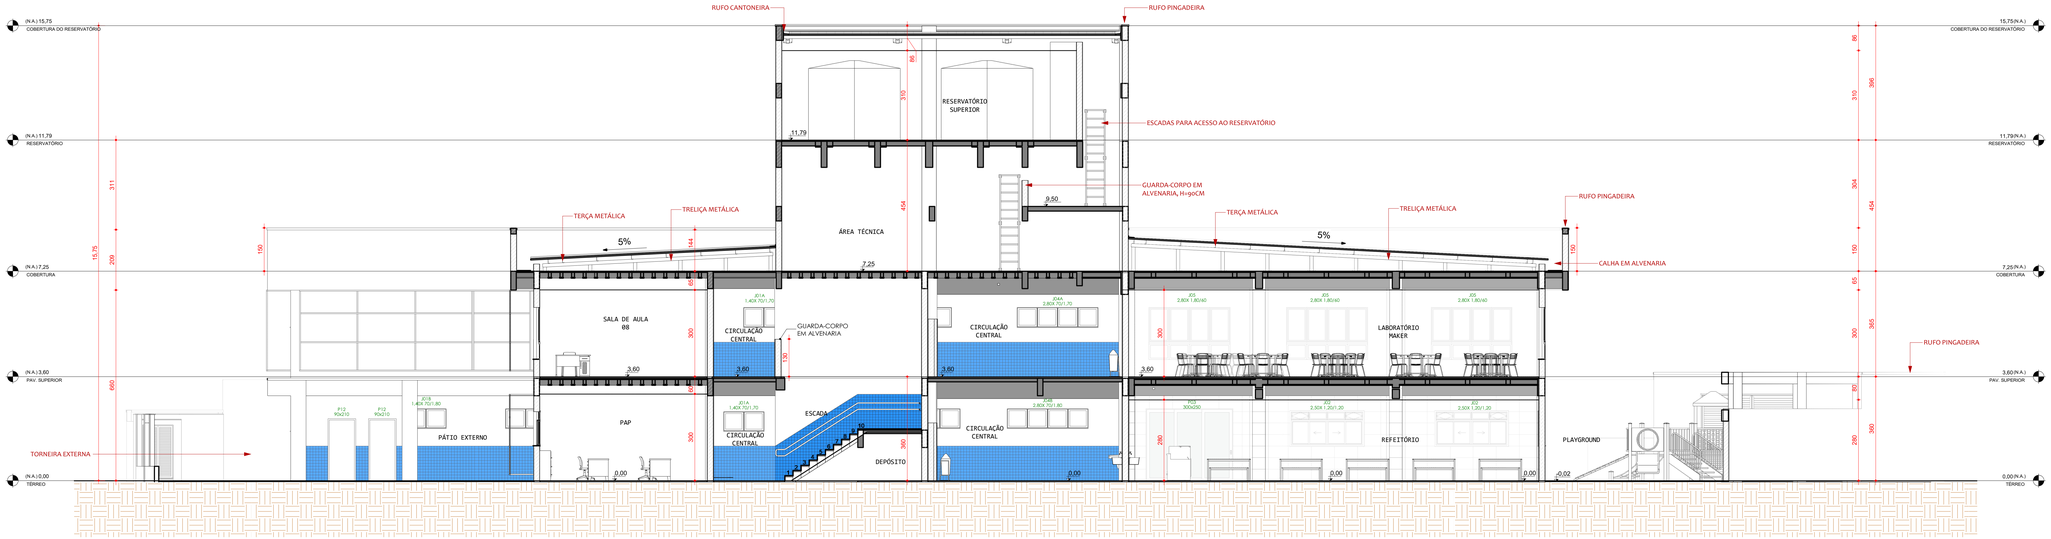

CORTE CC
ESC:1 : 75

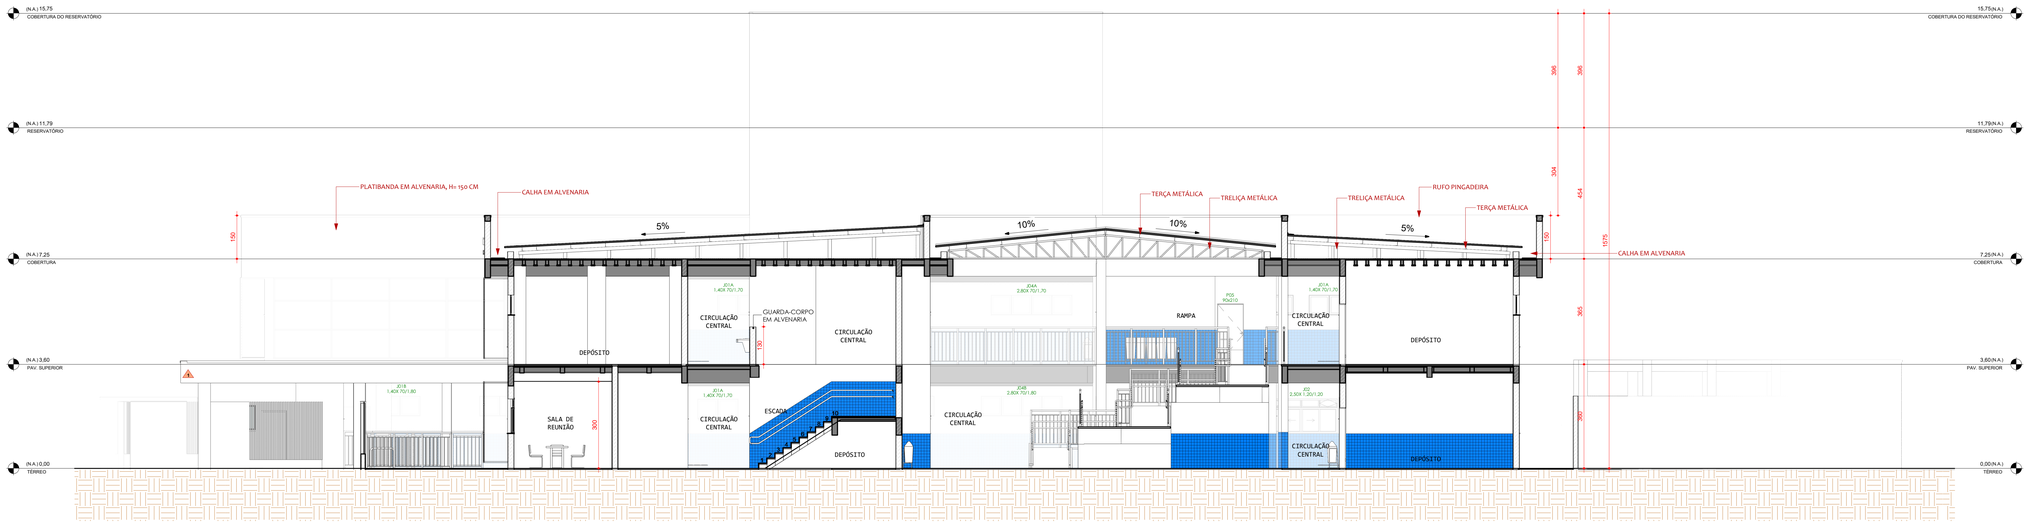

CORTE DD
ESC:1 : 75

LEGENDA DE REVESTIMENTOS

PISO

1. PORCELANATO BEGE PIGMENTADO 80X80 CM
2. PORCELANATO BEGE ANTIDERRAPANTE 80X80 CM
3. CONCRETO COM REVESTIMENTO EPÓXI MULTILAYER
4. PISO EMBORRACHADO EPDM
5. CONCRETO ACABAMENTO POLIDO
6. PAVER
7. CONCRETO COM REVESTIMENTO EM URETANO ANTIDERRAPANTE (EMBORRACHADO)
8. PISO DE CONCRETO COM ACABAMENTO CONVENCIONAL

PAREDE

1. PINTURA ACRÍLICA BRANCO GELO
2. REVESTIMENTO CERÂMICO 80X40 CM
3. PASTILHA 10X10 CM AZUL ATÉ H=1,20M, ACIMA PINTURA ACRÍLICA BRANCO GELO

FORRO

1. FORRO DE GESSO ACARTONADO
2. FORRO DE GESSO ACARTONADO RESISTENTE A UMIDADE
3. PINTURA ACRÍLICA BRANCO GELO NA LAJE
4. FORRO DE GESSO ACARTONADO RESISTENTE A CHAMAS

PROJETO ARQUITETÔNICO

QUADRO DE REVISÕES

REVISÃO	DESCRIÇÃO	DATA	DESENHO
R00	EMISSÃO INICIAL DO PROJETO	17/07/2025	JULIA
R01	AJUSTES CONFORME SOLICITADO	25/08/2025	VINICIUS
R02	AJUSTES CONFORME SOLICITADO	17/02/2026	VINICIUS

PROPRIETÁRIO: ADEMAR STRINGARI JUNIOR:074 14980001 MUNICÍPIO DE JOINVILLE 83.169.629/0001-10

RESPONSÁVEL TÉCNICO: FERNANDO STROISCH:84134518920 FERNANDO STROISCH CREA Nº 062522-0

EQUIPE TÉCNICA DA EMPRESA

FERNANDO STROISCH
ENGENHEIRO CIVIL
CREA/SC 062522-0

PROPRIETÁRIO: MUNICÍPIO DE JOINVILLE

EDIFICAÇÃO: E.M. PROFESSORA ROSÂNGELA MARTINOWSKY BAPTISTA


ENDEREÇO: RUA JOSÉ CARDOSO, S/N, PARANAGUAMIRIM, JOINVILLE - SANTA CATARINA

PROJETO: PROJETO DE ARQUITETURA | ARQUIVO: | DATA: 02/2026


CONTEÚDO: CORTE CC E DD - BLOCO A | ETAPA: EXECUTIVO | ESCALA: INDICADA | FOLHA: ARQ 06/37

FERCON ENGENHARIA | CREA nº 062522-0 | CNPJ 04.668.721/0001-94
Rua Presidente Getulio Vargas, 260, sala 53 - Centro - Blumenau | CEP 89010-140 | Fone: (47) 3661-8573 | email do responsável técnico deste projeto: engenheiro.fs@gmail.com

Projeto Arquitetônico (08183822)
SID 25.0.200003.9 pg 9

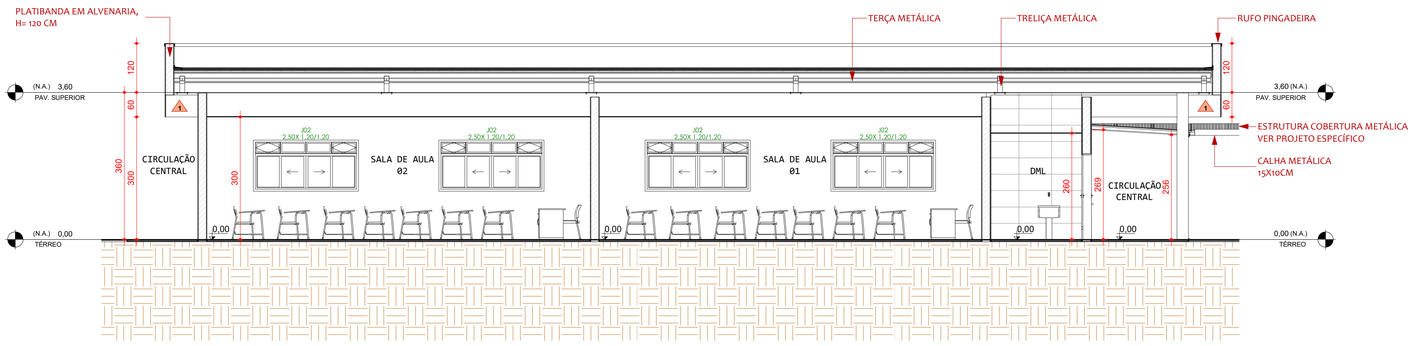

CORTE EE
ESC:1 : 75

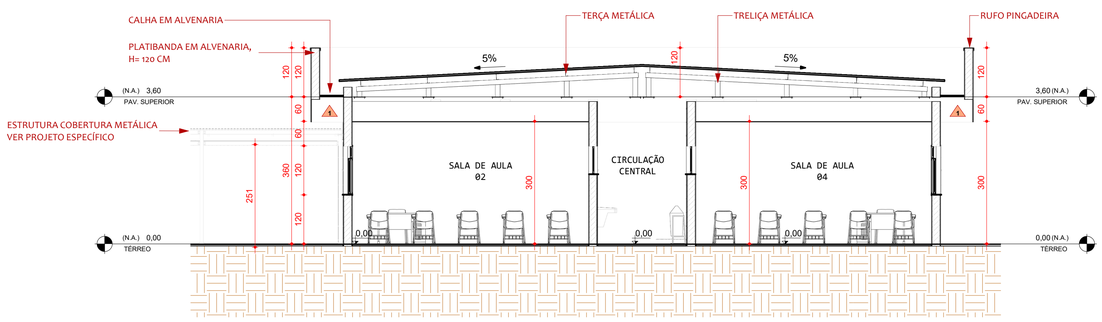

CORTE FF
ESC:1 : 75

LEGENDA DE REVESTIMENTOS

PISO

1. PORCELANATO BEGE PIGMENTADO 80X80 CM
2. PORCELANATO BEGE ANTIDERRAPANTE 80X80 CM
3. CONCRETO COM REVESTIMENTO EPÓXI MULTILAYER
4. PISO EMBORRACHADO EPDM
5. CONCRETO ACABAMENTO POLIDO
6. PAVER
7. CONCRETO COM REVESTIMENTO EM URETANO ANTIDERRAPANTE (EMBORRACHADO)
8. PISO DE CONCRETO COM ACABAMENTO CONVENCIONAL

PAREDE

1. PINTURA ACRÍLICA BRANCO GELO
2. REVESTIMENTO CERÂMICO 80X40 CM
3. PASTILHA 10X10 CM AZUL ATÉ H=1,20M, ACIMA PINTURA ACRÍLICA BRANCO GELO

FORRO

1. FORRO DE GESSO ACARTONADO
2. FORRO DE GESSO ACARTONADO RESISTENTE A UMIDADE
3. PINTURA ACRÍLICA BRANCO GELO NA LAJE
4. FORRO DE GESSO ACARTONADO RESISTENTE A CHAMAS

PROJETO ARQUITETÔNICO

QUADRO DE REVISÕES

REVISÃO	DESCRIÇÃO	DATA	DESENHO
R00	EMISSÃO INICIAL DO PROJETO	17/07/2025	JÚLIA
R01	AJUSTES CONFORME SOLICITADO	25/08/2025	VINICIUS
R02	AJUSTES CONFORME SOLICITADO	17/02/2026	VINICIUS

PROPRIETÁRIO:
ADEMAR STRINGARI JUNIOR:07414980901
MUNICÍPIO DE JOINVILLE
83.169.623/0001-10

Assinado digitalmente por ADEMAR STRINGARI JUNIOR:07414980901 ND: C=BR, O=ICP-Brasil, OU=Certificado Digital PF A1, OU=Videoconferencia, OU=AR SOLUCAO LOCADORA DE SOFTWARES LTDA, OU=ADEMAR STRINGARI JUNIOR:07414980901 Razão: Eu sou o autor deste documento Localização: Data: 2026.02.20 14:39:39-03'00' Foxit PDF Reader Version: 2024.1.0

RESPONSÁVEL TÉCNICO:
FERNANDO STROISCH:84134518920
FERNANDO STROISCH
CREA Nº 062522-0

Digitally signed by FERNANDO STROISCH:84134518920 DN: C=BR, O=ICP-Brasil, OU=Certificado PJ A1, OU=Videoconferencia, OU=FERNANDO STROISCH:84134518920, OU=Multipla, CN=FERNANDO STROISCH:84134518920 Reason: I am the author of this document Location: Date: 2026.02.20 15:37:27-03'00' Foxit PDF Reader Version: 2024.1.0

EQUIPE TÉCNICA DA EMPRESA

FERNANDO STROISCH
ENGENHEIRO CIVIL
CREA/SC 062522-0

FERCON

Município de Joinville

PROPRIETÁRIO: MUNICÍPIO DE JOINVILLE


EDIFICAÇÃO: E.M. PROFESSORA ROSÂNGELA MARTINOWSKY BAPTISTA

ENDEREÇO: RUA JOSÉ CARDOSO, S/N, PARANAGUAMIRIM, JOINVILLE - SANTA CATARINA


PROJETO:	ARQUIVO:	DATA:
PROJETO DE ARQUITETURA		02/2026
CONTEÚDO: CORTES EE E FF - BLOCO B	ETAPA: EXECUTIVO	FOLHA: ARQ 07/37
	ESCALA: INDICADA	

FERCON ENGENHARIA | CREA nº 062522-0 | CNPJ 04.666.721/0001-96
Rua Presidente Getulio Vargas, 260, sala 53 - Centro - Blumenau | CEP 89010140 | Fone: (47) 3611-8011 | email do responsável técnico deste projeto: engenheiro.fs@gmail.com


Projeto Arquitetônico (28183222)
SEI 25.0.000038.8 / pg. 7

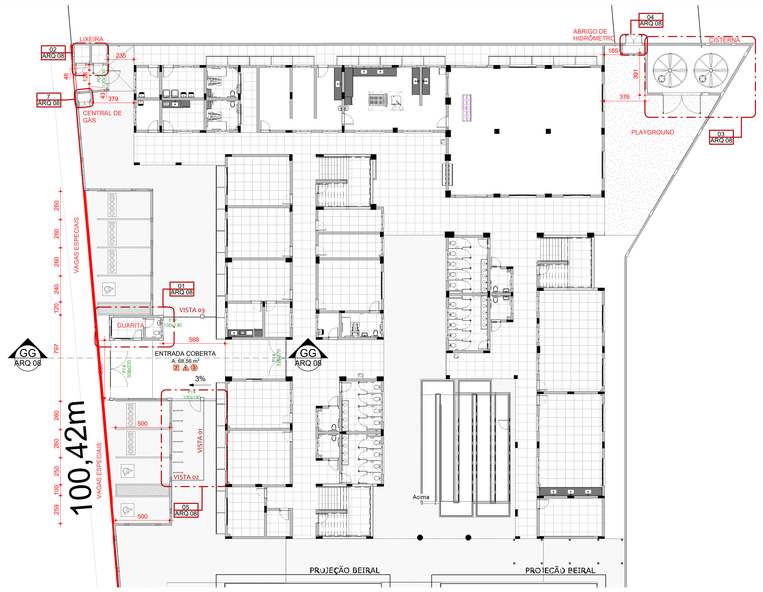


PLANTA DE LOCALIZAÇÃO DAS CONSTRUÇÕES AUXILIARES
ESC: 1 : 200

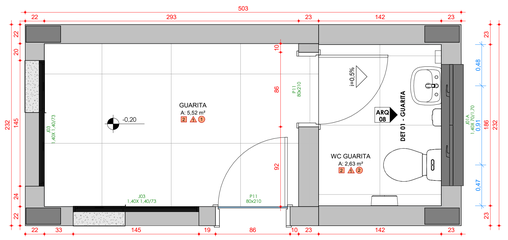


PLANTA BAIXA - GUARITA
ESC: 1 : 25

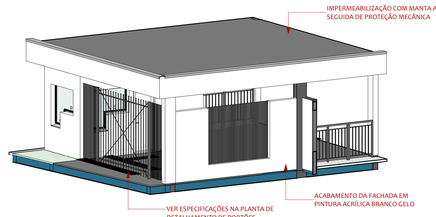

3D GUARITA

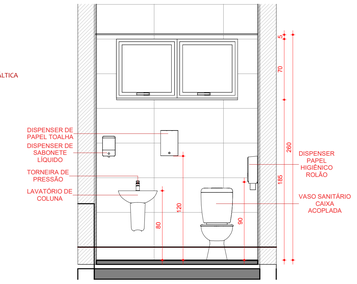


DET 01 - GUARITA
ESC: 1 : 25

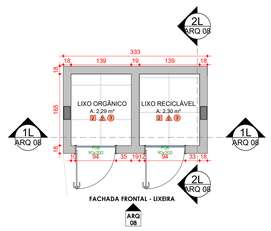


PLANTA BAIXA - LIXEIRA
ESC: 1 : 50



PLANTA DE COBERTURA - LIXEIRA
ESC: 1 : 50

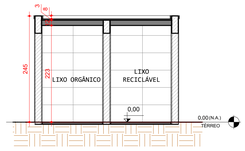


CORTE 1L - LIXEIRA
ESC: 1 : 50

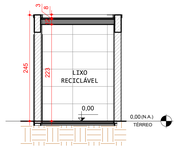


CORTE 2L - LIXEIRA
ESC: 1 : 50




FACHADA FRONTAL - LIXEIRA
ESC: 1 : 50

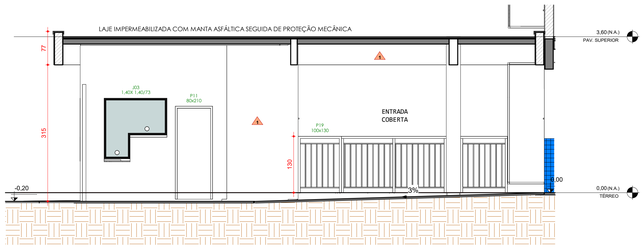


CORTE GG - ENTRADA DA ESCOLA
ESC: 1 : 50

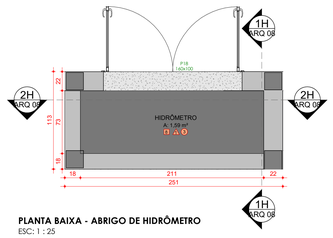


PLANTA BAIXA - ABRIGO DE HIDRÔMETRO
ESC: 1 : 25

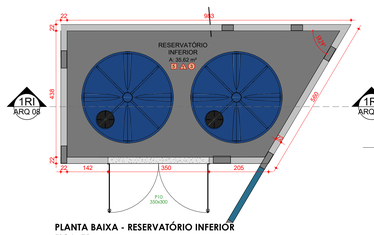


PLANTA BAIXA - RESERVATÓRIO INFERIOR
ESC:1 : 75

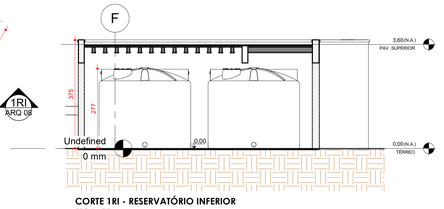

CORTE 1RI - RESERVATÓRIO INFERIOR
ESC:1 : 75

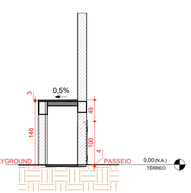


PLANTA DE COBERTURA - HIDRÔMETRO
ESC: 1 : 50

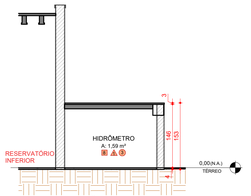

FACHADA FRONTAL - HIDRÔMETRO
ESC: 1 : 50


CORTE 1H - HIDRÔMETRO
ESC: 1 : 50

CORTE 2H - HIDRÔMETRO
ESC: 1 : 50

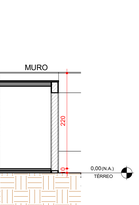


CORTE 1C - CENTRAL DE GÁS
ESC: 1 : 50


CORTE 2C - CENTRAL DE GÁS
ESC: 1 : 50

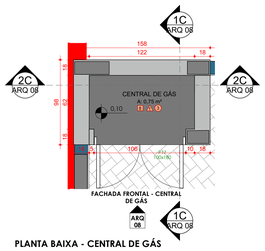


PLANTA BAIXA - CENTRAL DE GÁS
ESC: 1 : 25

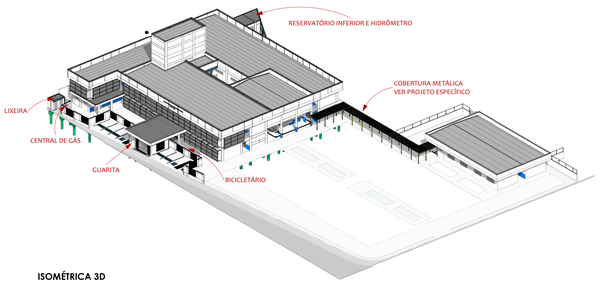


ISOMÉTRICA 3D

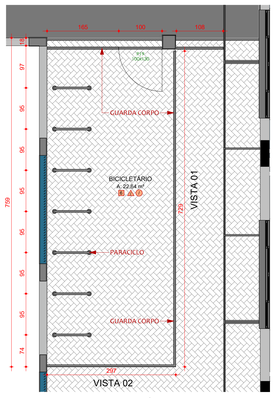

PLANTA BAIXA - BICICLETÁRIO
ESC: 1 : 50

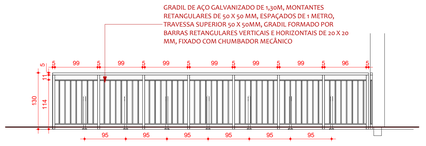

VISTA 01 - GUARDA-CORPO
ESC: 1 : 50

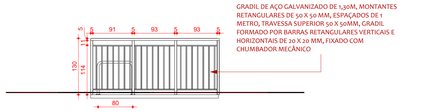

VISTA 02 - GUARDA-CORPO
ESC: 1 : 50



VISTA 03 - GUARDA-CORPO
ESC: 1 : 50



PLANTA DE COBERTURA - CENTRAL DE GÁS
ESC: 1 : 50



FACHADA FRONTAL - CENTRAL DE GÁS
ESC: 1 : 50

LEGENDA DE REVESTIMENTOS

PISO

1	PORCELANATO BEGE PIGMENTADO 80X80 CM
2	PORCELANATO BEGE ANTIDERRAPANTE 80X80 CM
3	CONCRETO COM REVESTIMENTO EPÓXI MULTILAYER
4	PISO EMBORRACHADO EPDM
5	CONCRETO ACABAMENTO POLIDO
6	PAVER
7	CONCRETO COM REVESTIMENTO EM URETANO ANTIDERRAPANTE (EMBORRACHADO)
8	PISO DE CONCRETO COM ACABAMENTO CONVENCIONAL

PAREDE

1	PINTURA ACRÍLICA BRANCO GELO
2	REVESTIMENTO CERÂMICO 80X40 CM
3	PASTILHA 10X10 CM AZUL ATÉ H=1,20M, ACIMA PINTURA ACRÍLICA BRANCO GELO

FORRO

G	FORRO DE GESSO ACARTONADO
9	FORRO DE GESSO ACARTONADO RESISTENTE A UMIDADE
5	PINTURA ACRÍLICA BRANCO GELO NA LAJE
6	FORRO DE GESSO ACARTONADO RESISTENTE A CHAMAS

PROJETO ARQUITETÔNICO

QUADRO DE REVISÕES

REVISÃO	DESCRIÇÃO	DATA	DESENHO
R00	EMISSÃO INICIAL DO PROJETO	17/07/2025	JULIA
R01	AJUSTES CONFORME SOLICITADO	25/08/2025	VINICIUS
R02	AJUSTES CONFORME SOLICITADO	17/10/2025	VINICIUS

PROPRIETÁRIO:
ADEMAR STRINGARI JUNIOR:074 14980901
MUNICIPIO DE JOINVILLE
83.169.623/0001-10


RESPONSÁVEL TÉCNICO:
FERNANDO STROISCH:841345189 20
FERNANDO STROISCH
CREA Nº 060322-0

EQUIPE TÉCNICA DA EMPRESA
FERNANDO STROISCH
ENGENHEIRO CIVIL
CREA/SC 060322-0


PROPRIETÁRIO: MUNICÍPIO DE JOINVILLE
EDIFICAÇÃO: E.M. PROFESSORA ROSÂNGELA MARTINOWSKY BAPTISTA
ENDEREÇO: RUA JOSÉ CARDOSO, S/N, PARANAGUAMIRIM, JOINVILLE - SANTA CATARINA
PROJETO: PROJETO DE ARQUITETURA
ARQUIVO:
DATA: 02/2026
CONTEÚDO: DETALHAMENTO DE CONSTRUÇÕES AUXILIARES
ETAPA: EXECUTIVO
FOLHA: ARQ 08/37
ESCALA: INDICADA

FERCON ENGENHARIA | CREA nº 060322-0 | CNPJ 04.668.721/0001-94
Rua Presidente Getulio Vargas, 260, sala 53 - Centro - Blumenau | CEP 89010-040 | Fone: (47) 3671-4573 | email do responsável técnico deste projeto: engenheiro.fs@gmail.com


Projeto Arquitetônico (12832813232)
SEI 25.0.000010754.9 / Pg. 8

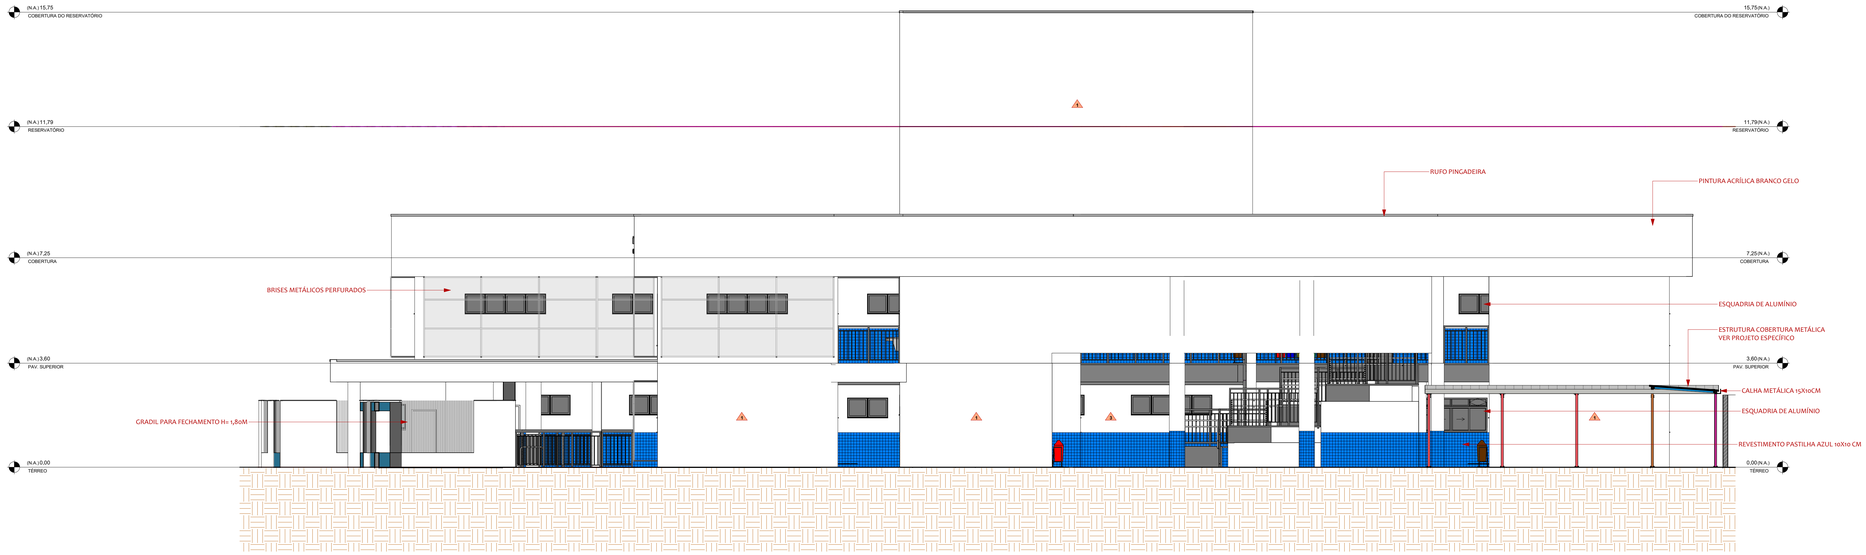

FACHADA LATERAL DIREITA OESTE - BLOCO A
ESC: 1 : 100

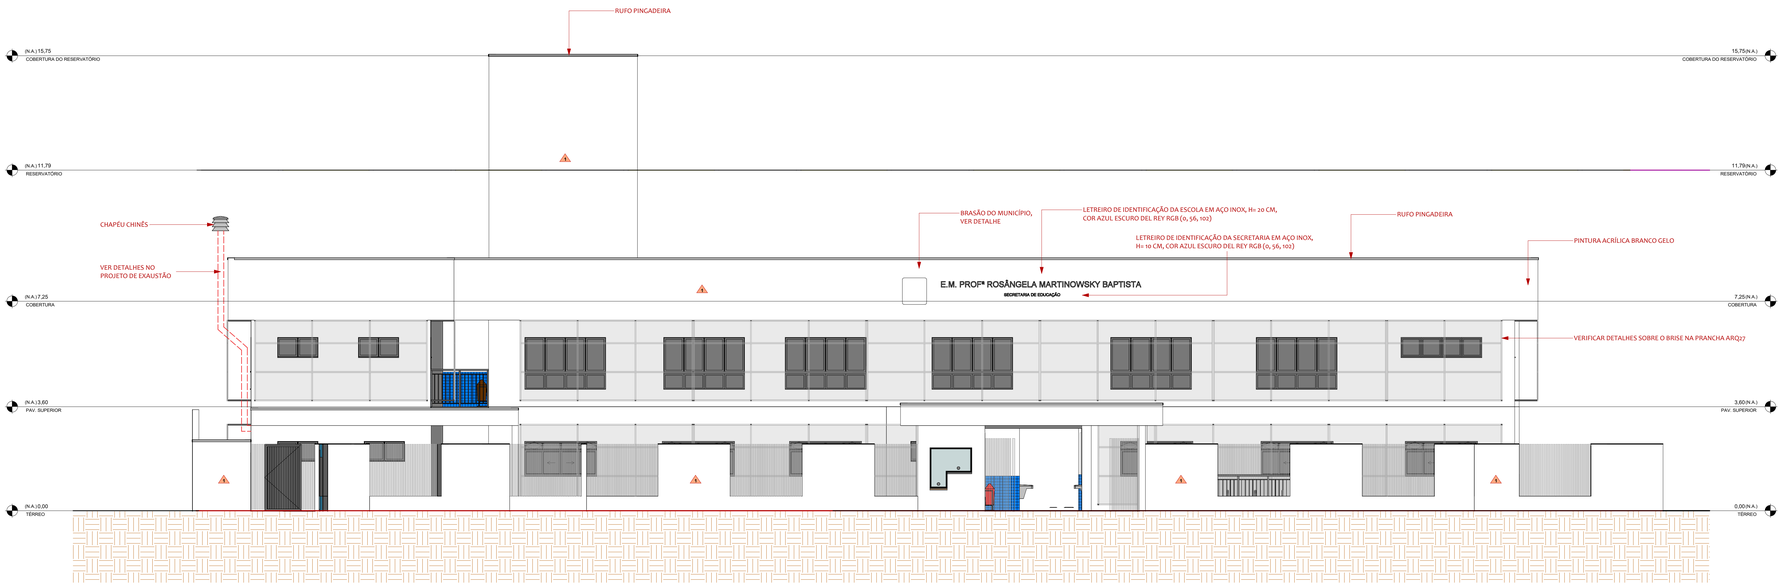

FACHADA FRONTAL NORTE - BLOCO A
ESC:1 : 75

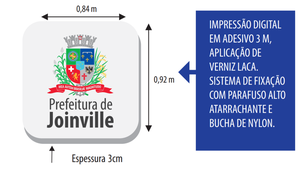

IMPRESSÃO DIGITAL EM ADESIVO 3 M, APLICAÇÃO DE VERNIZ LACA. SISTEMA DE FIXAÇÃO COM PARAFUSO ALTO ATARRACHANTE E BUCHA DE NYLON.

AÇO ESCOVADO 304 NATURAL

DETALHE BRASÃO DO MUNICÍPIO
ESC: 1 : 100

LEGENDA DE REVESTIMENTOS

	PISO
T	PORCELANATO BEGE PIGMENTADO 80X80 CM
2	PORCELANATO BEGE ANTIDERRAPANTE 80X80 CM
3	CONCRETO COM REVESTIMENTO EPÓXI MULTILAYER
4	PISO EMBORRACHADO EPDM
5	CONCRETO ACABAMENTO POLIDO
6	PAVER
7	CONCRETO COM REVESTIMENTO EM URETANO ANTIDERRAPANTE (EMBORRACHADO)
8	PISO DE CONCRETO COM ACABAMENTO CONVENCIONAL
	PAREDE
1	PINTURA ACRÍLICA BRANCO GELO
2	REVESTIMENTO CERÂMICO 80X40 CM
3	PASTILHA 10X10 CM AZUL ATÉ H=1,20M, ACIMA PINTURA ACRÍLICA BRANCO GELO
	FORRO
1	FORRO DE GESSO ACARTONADO
2	FORRO DE GESSO ACARTONADO RESISTENTE A UMIDADE
3	PINTURA ACRÍLICA BRANCO GELO NA LAJE
4	FORRO DE GESSO ACARTONADO RESISTENTE A CHAMAS

PROJETO ARQUITETÔNICO

QUADRO DE REVISÕES

REVISÃO	DESCRIÇÃO	DATA	DESENHO
R00	EMISSÃO INICIAL DO PROJETO	17/07/2025	JULIA
R01	AJUSTES CONFORME SOLICITADO	25/08/2025	VINICIUS
R02	AJUSTES CONFORME SOLICITADO	17/02/2026	VINICIUS

PROPRIETÁRIO:
ADEMAR STRINGARI JUNIOR:07414980901
83.169.629/0001-10

RESPONSÁVEL TÉCNICO:
FERNANDO STROISCH:84134518920
FERNANDO STROISCH
CREA Nº 062522-0

EQUIPE TÉCNICA DA EMPRESA
FERNANDO STROISCH
ENGENHEIRO CIVIL
CREA/SC 062522-0

FERCON

Município de Joinville

PROPRIETÁRIO: MUNICÍPIO DE JOINVILLE

EDIFICAÇÃO: E.M. PROFESSORA ROSÂNGELA MARTINOWSKY BAPTISTA


ENDEREÇO: RUA JOSÉ CARDOSO, S/N, PARANAGUAMIRIM, JOINVILLE - SANTA CATARINA

PROJETO	ARQUIVO:	DATA:
PROJETO DE ARQUITETURA		02/2026


CONTEÚDO	ETAPA:	FOLHA
FACHADAS - BLOCO A	EXECUTIVO	ARQ 09/37
	ESCALA: INDICADA	

FERCON ENGENHARIA | CREA nº 062522-0 | CNPJ 04.668.721/0001-94
Rua Presidente Getulio Vargas, 260, sala 53 - Centro - Blumenau | CEP 89010-140 | Fone: (47) 3661-4573 | email do responsável técnico deste projeto: engenheiro.fs@gmail.com

Projeto Arquitetônico (2818832/2)
SEI 25.0.200003-9 / pg. 9

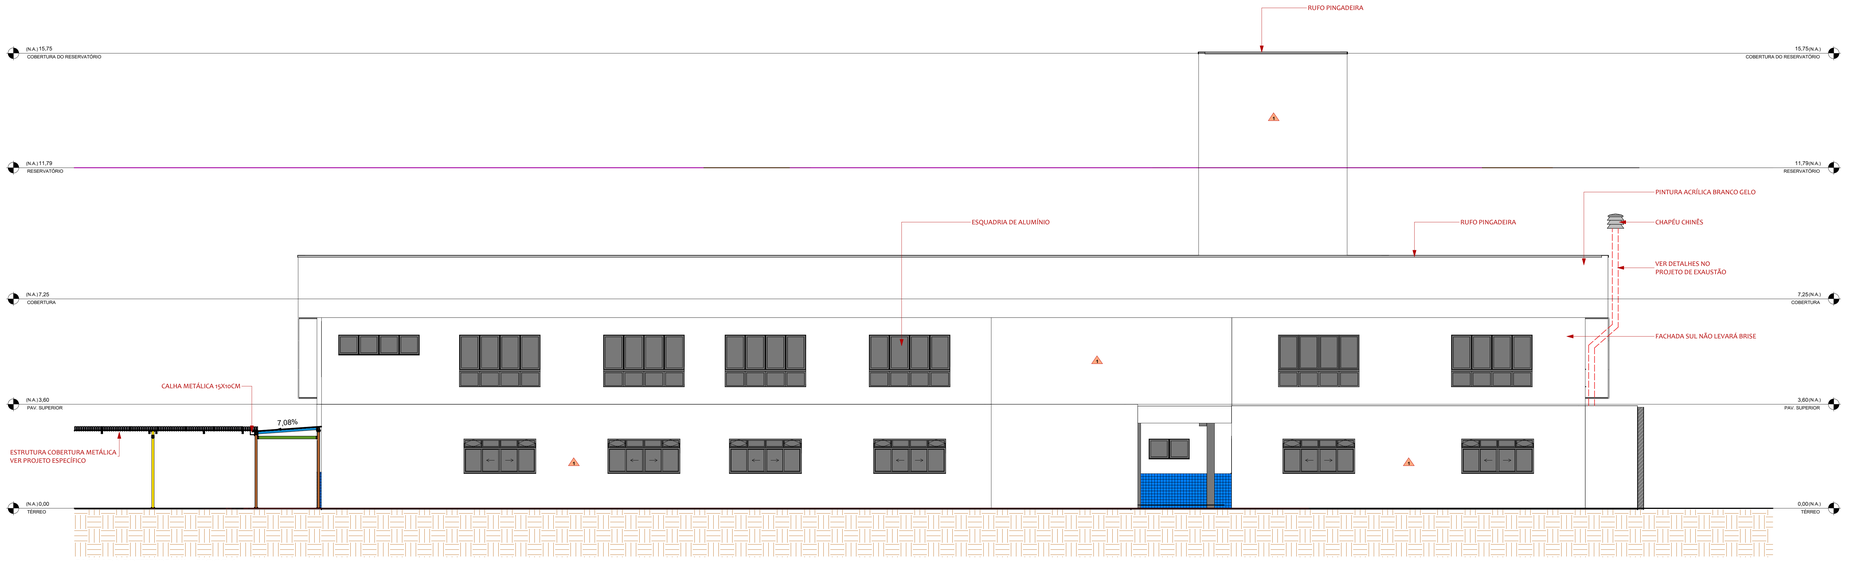

FACHADA POSTERIOR SUL - BLOCO A
ESC:1 : 75

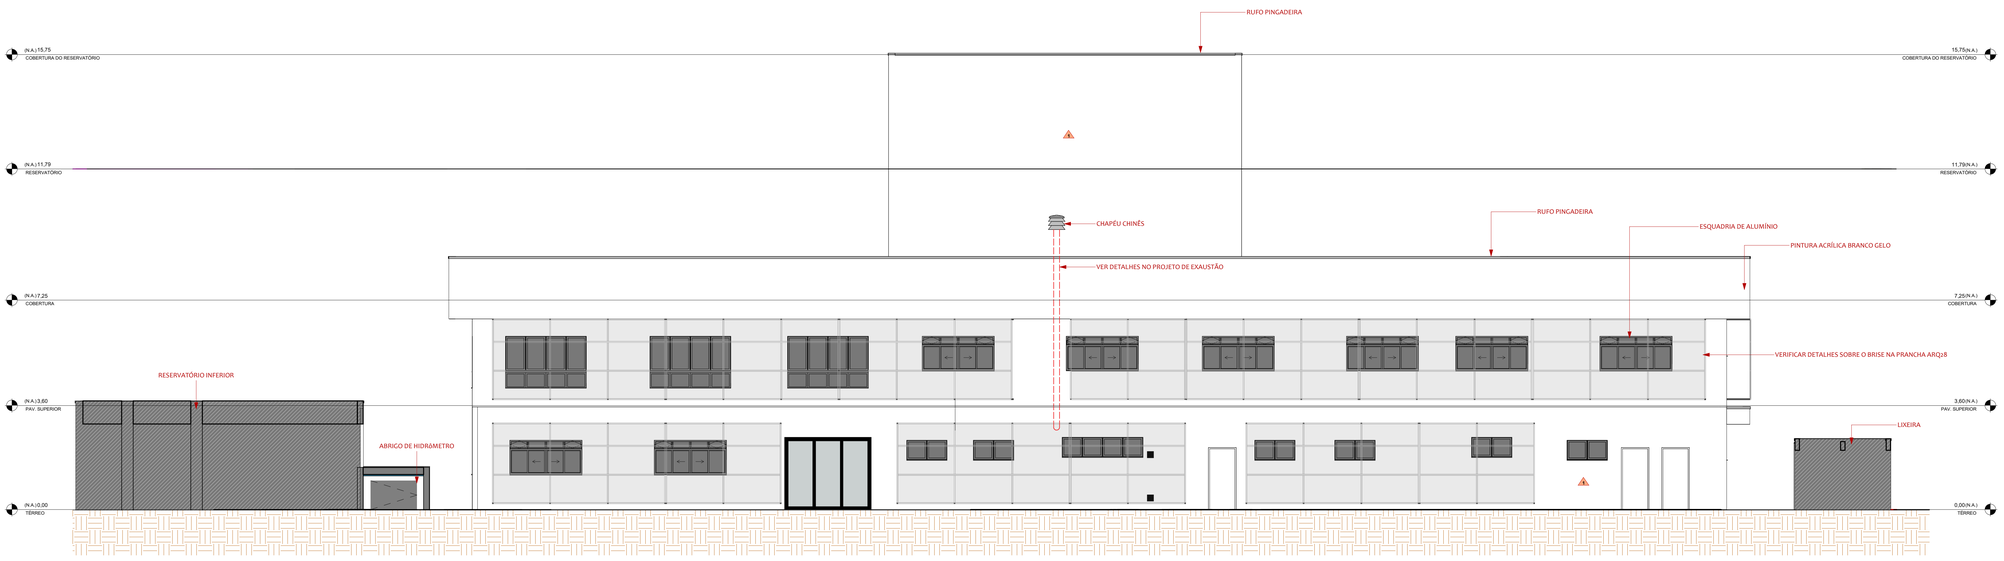

FACHADA LATERAL ESQUERDA LESTE - BLOCO A
ESC:1 : 75

LEGENDA DE REVESTIMENTOS

PISO
- 1 PORCELANATO BEGE PIGMENTADO 80X80 CM
- 2 PORCELANATO BEGE ANTIDERRAPANTE 80X80 CM
- 3 CONCRETO COM REVESTIMENTO EPÓXI MULTILAYER
- 4 PISO EMBORRACHADO EPDM
- 5 CONCRETO ACABAMENTO POLIDO
- 6 PAVER
- 7 CONCRETO COM REVESTIMENTO EM URETANO ANTIDERRAPANTE (EMBORRACHADO)
- 8 PISO DE CONCRETO COM ACABAMENTO CONVENCIONAL

PAREDE
- 1 PINTURA ACRÍLICA BRANCO GELO
- 2 REVESTIMENTO CERÂMICO 80X40 CM
- 3 PASTILHA 10X10 CM AZUL ATÉ H=1,20M, ACIMA PINTURA ACRÍLICA BRANCO GELO

FORRO
- 1 FORRO DE GESSO ACARTONADO
- 2 FORRO DE GESSO ACARTONADO RESISTENTE A UMIDADE
- 3 PINTURA ACRÍLICA BRANCO GELO NA LAJE
- 4 FORRO DE GESSO ACARTONADO RESISTENTE A CHAMAS

PROJETO ARQUITETÔNICO

QUADRO DE REVISÕES

REVISÃO	DESCRIÇÃO	DATA	DESENHO
R00	EMISSÃO INICIAL DO PROJETO	17/07/2025	JULIA
R01	AJUSTES CONFORME SOLICITADO	25/08/2025	VINICIUS
R02	AJUSTES CONFORME SOLICITADO	17/02/2026	VINICIUS

PROPRIETÁRIO: ADEMAR STRINGARI JUNIOR:07414980901 — MUNICÍPIO DE JOINVILLE 83.169.625/0001-10

RESPONSÁVEL TÉCNICO: FERNANDO STROISCH:84134518920 — FERNANDO STROISCH, CREA Nº 062522-0

EQUIPE TÉCNICA DA EMPRESA

FERCON

Município de Joinville

FERNANDO STROISCH
ENGENHEIRO CIVIL
CREA/SC 062522-0

PROPRIETÁRIO: MUNICÍPIO DE JOINVILLE

EDIFICAÇÃO: E.M. PROFESSORA ROSÂNGELA MARTINOWSKY BAPTISTA


ENDEREÇO: RUA JOSÉ CARDOSO, S/N, PARANAGUAMIRIM, JOINVILLE - SANTA CATARINA

PROJETO	ARQUIVO:	DATA:
PROJETO DE ARQUITETURA		02/2026


CONTEÚDO:	ETAPA:	FOLHA:
FACHADAS - BLOCO A	EXECUTIVO	ARQ 10/37
	ESCALA: INDICADA	

FERCON ENGENHARIA | CREA nº 062522-0 | CNPJ 04.668.721/0001-94
Rua Presidente Getulio Vargas, 260, sala 53 - Centro - Blumenau | CEP 89010-140 | Fone: (47) 3661-8573 | email do responsável técnico deste projeto: engenheiro.fs@gmail.com


Projeto Arquitetônico (28189322) SEI 25.0.000029 / PMJ 10

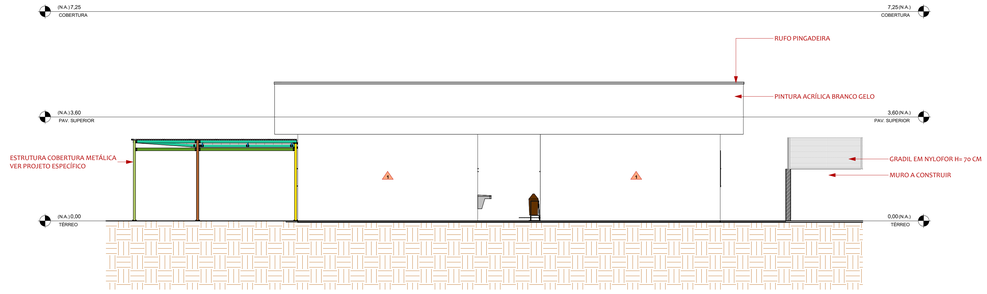


FACHADA FRONTAL - BLOCO B
ESC:1 : 75

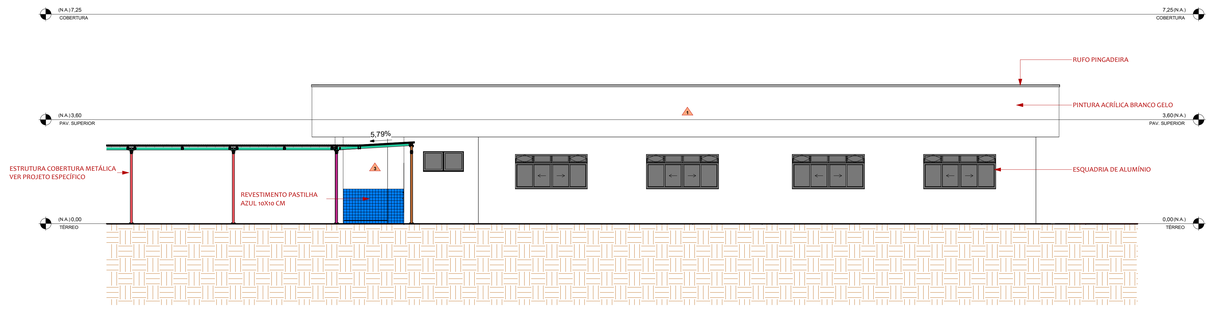

FACHADA LATERAL ESQUERDA - BLOCO B
ESC:1 : 75

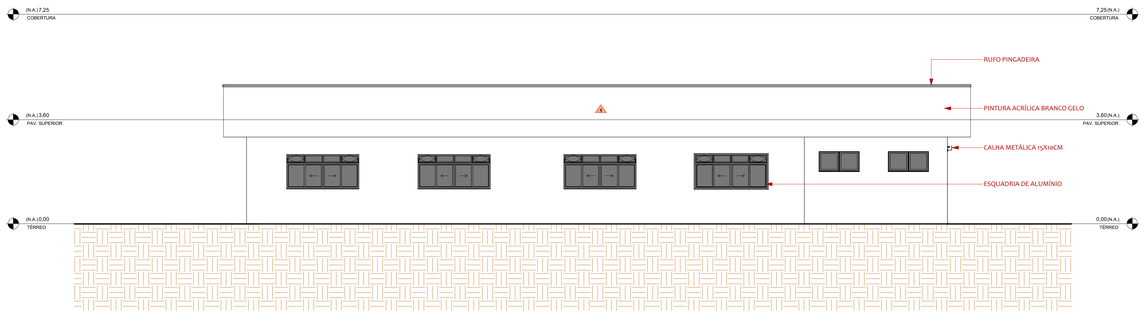

FACHADA LATERAL DIREITA - BLOCO B
ESC:1 : 75

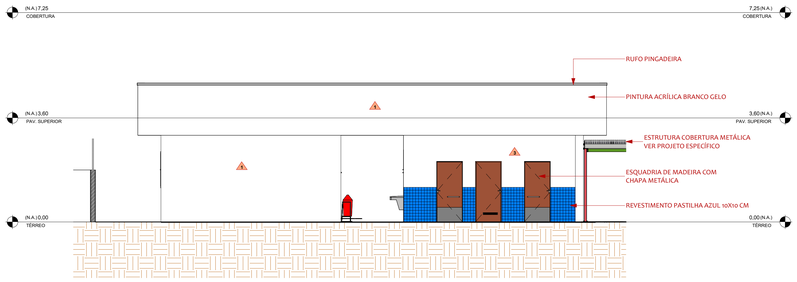

FACHADA POSTERIOR - BLOCO B
ESC:1 : 75

LEGENDA DE REVESTIMENTOS

PISO
1. PORCELANATO BEGE PIGMENTADO 80X80 CM
2. PORCELANATO BEGE ANTIDERRAPANTE 80X80 CM
3. CONCRETO COM REVESTIMENTO EPÓXI MULTILAYER
4. PISO EMBORRACHADO EPDM
5. CONCRETO ACABAMENTO POLIDO
6. PAVER
7. CONCRETO COM REVESTIMENTO EM URETANO ANTIDERRAPANTE (EMBORRACHADO)
8. PISO DE CONCRETO COM ACABAMENTO CONVENCIONAL

PAREDE
1. PINTURA ACRÍLICA BRANCO GELO
2. REVESTIMENTO CERÂMICO 80X40 CM
3. PASTILHA 10X10 CM AZUL ATÉ H=1,20M, ACIMA PINTURA ACRÍLICA BRANCO GELO

FORRO
1. FORRO DE GESSO ACARTONADO
2. FORRO DE GESSO ACARTONADO RESISTENTE A UMIDADE
3. PINTURA ACRÍLICA BRANCO GELO NA LAJE
4. FORRO DE GESSO ACARTONADO RESISTENTE A CHAMAS

PROJETO ARQUITETÔNICO

QUADRO DE REVISÕES

REVISÃO	DESCRIÇÃO	DATA	DESENHO
R00	EMISSÃO INICIAL DO PROJETO	17/07/2025	JULIA
R01	AJUSTES CONFORME SOLICITADO	25/08/2025	VINICIUS
R02	AJUSTES CONFORME SOLICITADO	17/02/2026	VINICIUS

PROPRIETÁRIO: ADEMAR STRINGARI JUNIOR:07414980901 — MUNICÍPIO DE JOINVILLE — 83.169.629/0001-10

RESPONSÁVEL TÉCNICO: FERNANDO STROISCH:84134518920 — FERNANDO STROISCH — CREA Nº 062522-0

EQUIPE TÉCNICA DA EMPRESA

FERCON

Município de Joinville

FERNANDO STROISCH
ENGENHEIRO CIVIL
CREA/SC 062522-0

PROPRIETÁRIO: MUNICÍPIO DE JOINVILLE

EDIFICAÇÃO: E.M. PROFESSORA ROSÂNGELA MARTINOWSKY BAPTISTA


ENDEREÇO: RUA JOSÉ CARDOSO, S/N, PARANAGUAMIRIM, JOINVILLE - SANTA CATARINA

PROJETO	ARQUIVO:	DATA:
PROJETO DE ARQUITETURA		02/2026


CONTEÚDO	ETAPA:	FOLHA
FACHADAS - BLOCO B	EXECUTIVO	ARQ 11/37
	ESCALA: INDICADA	

FERCON ENGENHARIA | CREA nº 062522-0 | CNPJ 04.668.721/0001-94
Rua Presidente Getulio Vargas, 260, sala 53 - Centro - Blumenau | (CEP 89010-140) | Fone: (47) 3661-4573 | email do responsável técnico deste projeto: engenheiro.fs@gmail.com


Projeto Arquitetônico (28189227) SEI 25.0.000029 / pg. 11

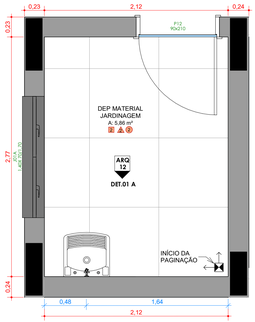


DET. 01 - DEPÓSITO DE MATERIAL DE JARDINAGEM
ESC: 1 : 25

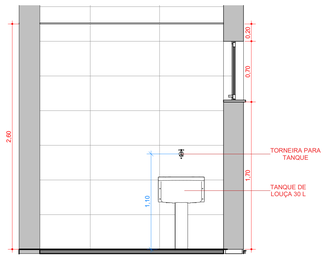


DET.01 A
ESC: 1 : 25

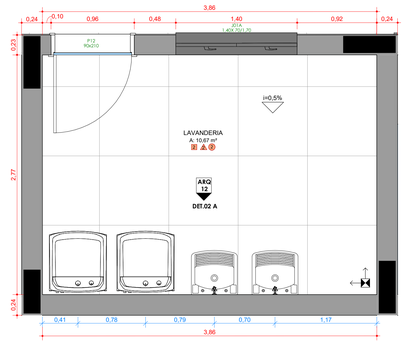


DET. 02 - LAVANDERIA
ESC: 1 : 25

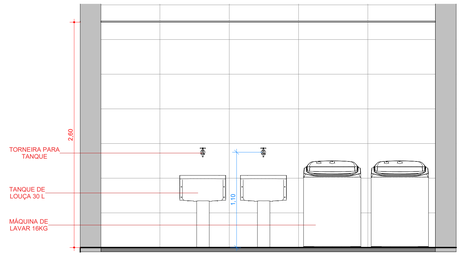


DET.02 A
ESC: 1 : 25

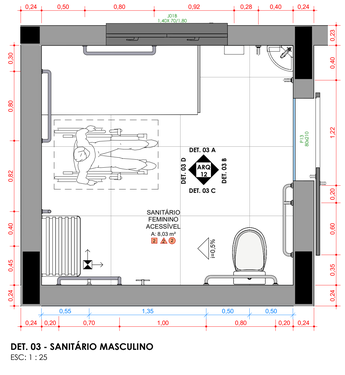


DET. 03 - SANITÁRIO MASCULINO
ESC: 1 : 25

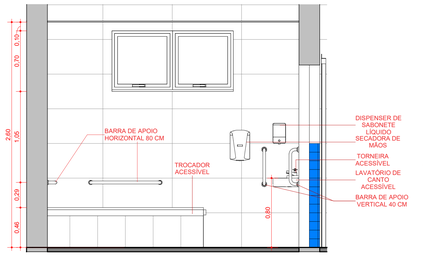


DET. 03 A
ESC: 1 : 25

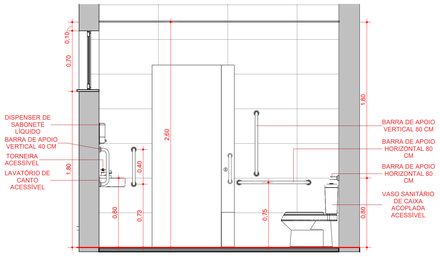


DET. 03 B
ESC: 1 : 25

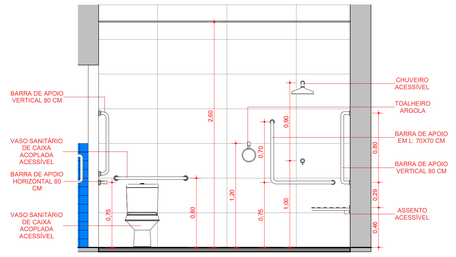


DET. 03 C
ESC: 1 : 25

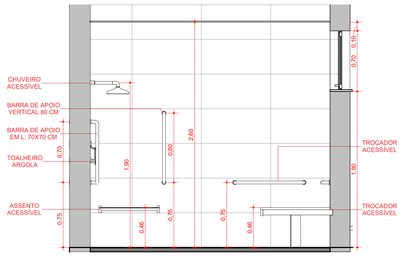


DET. 03 D
ESC: 1 : 25

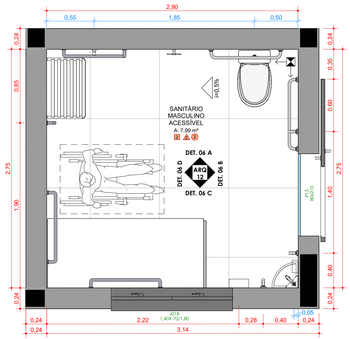


DET. 06 - SANITÁRIO FEMININO
ESC: 1 : 25

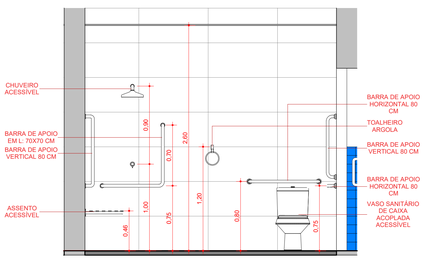


DET. 06 A
ESC: 1 : 25

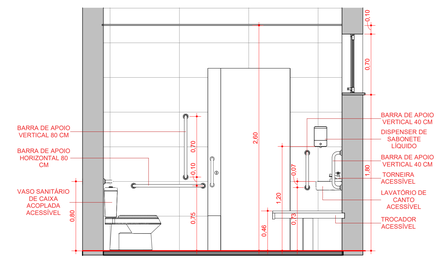

DET. 06 B
ESC: 1 : 25

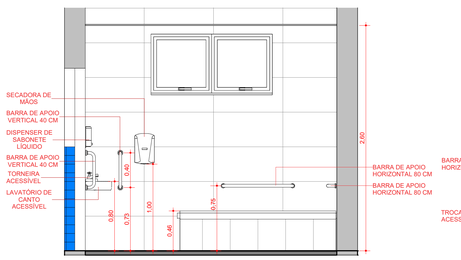

DET. 06 C
ESC: 1 : 25

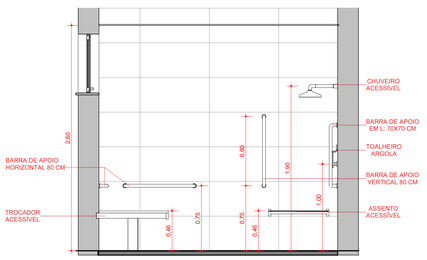

DET. 06 D
ESC: 1 : 25

DET. 04 - DML
ESC: 1 : 25

DET. 04 A
ESC: 1 : 25

DET. 05 - SALA TERCEIRIZADOS
ESC: 1 : 25

DET. 05 A
ESC: 1 : 25

LEGENDA DE REVESTIMENTOS

	PISO
1	PORCELANATO BEGE PIGMENTADO 80X80 CM
2	PORCELANATO BEGE ANTIDERRAPANTE 80X80 CM
3	CONCRETO COM REVESTIMENTO EPÓXI MULTILAYER
4	PISO EMBORRACHADO EPDM
5	CONCRETO ACABAMENTO POLIDO
6	PAVER
7	CONCRETO COM REVESTIMENTO EM URETANO ANTIDERRAPANTE (EMBORRACHADO)
8	PISO DE CONCRETO COM ACABAMENTO CONVENCIONAL
	PAREDE
A	PINTURA ACRÍLICA BRANCO GELO
A	REVESTIMENTO CERÂMICO 80X40 CM
A	PASTILHA 10X10 CM AZUL ATÉ H=1,20M, ACIMA PINTURA ACRÍLICA BRANCO GELO
	FORRO
1	FORRO DE GESSO ACARTONADO
2	FORRO DE GESSO ACARTONADO RESISTENTE A UMIDADE
3	PINTURA ACRÍLICA BRANCO GELO NA LAJE
4	FORRO DE GESSO ACARTONADO RESISTENTE A CHAMAS


PROJETO ARQUITETÔNICO

QUADRO DE REVISÕES


REVISÃO	DESCRIÇÃO	DATA	DESENHO
R00	EMISSÃO INICIAL DO PROJETO	17/07/2025	JULIA
R01	AJUSTES CONFORME SOLICITADO	25/08/2025	VINICIUS
R02	AJUSTES CONFORME SOLICITADO	17/02/2026	VINICIUS

PROPRIETÁRIO: ADEMAR STRINGARI JUNIOR:07414980901 MUNICIPIO DE JOINVILLE 83.169.623/0001-10


RESPONSÁVEL TÉCNICO: FERNANDO STROISCH:84134518920 — FERNANDO STROISCH, Engenheiro Civil, CREA/SC 062522-0, Responsável Técnico, Projeto Arquitetônico, Projeto Estrutural, Projeto Hidrossanitário, Projeto Elétrico, Projeto Preventivo Contra Incêndio, Projeto Drenagem, Projeto Pluvial, Projeto Águas Pluviais, Projeto Esgoto, Projeto Água Potável, Projeto Água Fria, Projeto Água Quente, Projeto Gás, Projeto Paisagístico, Projeto Urbanístico, Projeto Terraplenagem, Projeto Pavimentação, Projeto Sinalização, Projeto Contenção, Projeto Muro de Arrimo, Projeto Muro de Gabião, Projeto Muro de Concreto, Projeto Muro de Alvenaria, Projeto Muro de Pedra, Projeto Muro de Madeira, Projeto Muro de Metal, Projeto Muro de Vidro, Projeto Muro de Plástico, Projeto Muro de Borracha, Projeto Muro de Tijolo, Projeto Muro de Bloco, Projeto Muro de Concreto Armado, Projeto Muro de Concreto Simples, Projeto Muro de Concreto Ciclópico, Projeto Muro de Concreto Pré-Moldado, Projeto Muro de Concreto Pré-Fabricado

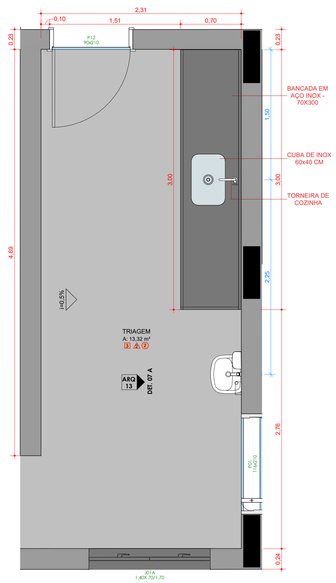

DET. 07 - DESPENSA
ESC: 1 : 25

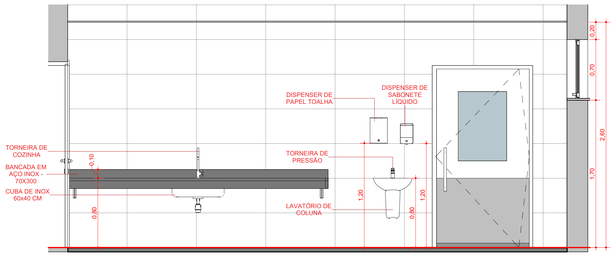

DET. 07 A
ESC: 1 : 25

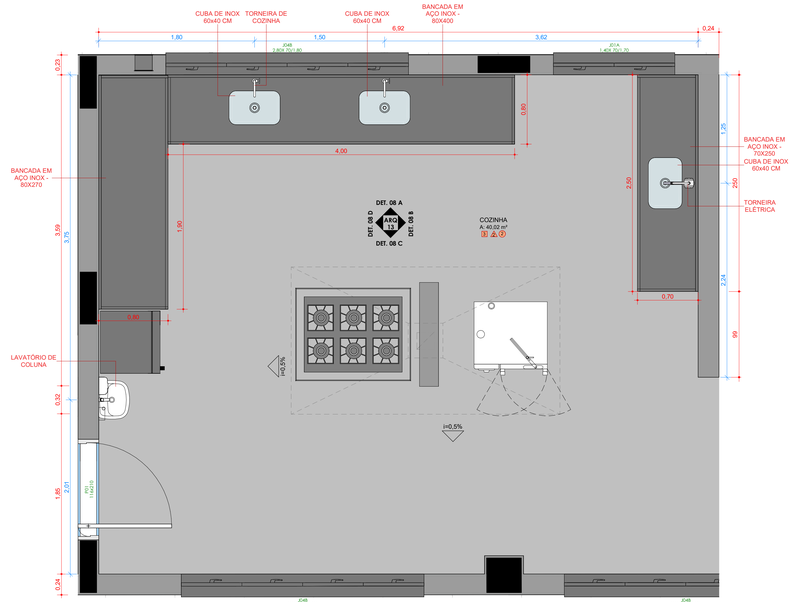

DET. 08 - COZINHA
ESC: 1 : 25

LEGENDA DE REVESTIMENTOS

	PISO
P1	PORCELANATO BEGE PIGMENTADO 80X80 CM
P2	PORCELANATO BEGE ANTIDERRAPANTE 80X80 CM
P3	CONCRETO COM REVESTIMENTO EPÓXI MULTILAYER
P4	PISO EMBORRACHADO EPDM
P5	CONCRETO ACABAMENTO POLIDO
P6	PAVER
P7	CONCRETO COM REVESTIMENTO EM URETANO ANTIDERRAPANTE (EMBORRACHADO)
P8	PISO DE CONCRETO COM ACABAMENTO CONVENCIONAL
	PAREDE
R1	PINTURA ACRÍLICA BRANCO GELO
R2	REVESTIMENTO CERÂMICO 80X40 CM
R3	PASTILHA 10X10 CM AZUL ATÉ H=1,20M, ACIMA PINTURA ACRÍLICA BRANCO GELO
	FORRO
F1	FORRO DE GESSO ACARTONADO
F2	FORRO DE GESSO ACARTONADO RESISTENTE A UMIDADE
F3	PINTURA ACRÍLICA BRANCO GELO NA LAJE
F4	FORRO DE GESSO ACARTONADO RESISTENTE A CHAMAS

DET. 08 A
ESC: 1 : 25

DET. 08 B
ESC: 1 : 25

DET. 08 C
ESC: 1 : 25

DET. 08 D
ESC: 1 : 25

PROJETO ARQUITETÔNICO

QUADRO DE REVISÕES

REVISÃO	DESCRIÇÃO	DATA	DESENHO
R00	EMISSÃO INICIAL DO PROJETO	17/07/2025	JULIA
R01	AJUSTES CONFORME SOLICITADO	25/08/2025	VINICIUS
R02	AJUSTES CONFORME SOLICITADO	17/02/2026	VINICIUS

PROPRIETÁRIO:
ADEMAR STRINGARI JUNIOR:07414980901
MUNICÍPIO DE JOINVILLE
83.169.623/0001-10


RESPONSÁVEL TÉCNICO:
FERNANDO STROISCH:84134518920
FERNANDO STROISCH
CREA Nº 062522-0

EQUIPE TÉCNICA DA EMPRESA
FERNANDO STROISCH
ENGENHEIRO CIVIL
CREA/SC 062522-0


PROPRIETÁRIO: MUNICÍPIO DE JOINVILLE
EDIFICAÇÃO: E.M. PROFESSORA ROSÂNGELA MARTINOWSKY BAPTISTA
ENDEREÇO: RUA JOSÉ CARDOSO, S/N, PARANAGUAMIRIM, JOINVILLE - SANTA CATARINA
PROJETO: PROJETO DE ARQUITETURA
ARQUIVO:
DATA: 02/2026
CONTEÚDO: DETALHAMENTO DE ÁREAS MOLHADAS 02
ETAPA: EXECUTIVO
ESCALA: INDICADA
FOLHA: ARQ 13/37

FERCON ENGENHARIA | CREA nº 062522-2 | CNPJ 04.668.721/0001-96
Rua Presidente Getulio Vargas, 260, sala 53 - Centro - Blumenau | CEP 89010140 | Fone: (47) 9611-8571 | email do responsável técnico deste projeto: engenheiro.fs@gmail.com


Projeto Arquitetônico (28188322)
SEI 25.0.200003-8 / pg. 13

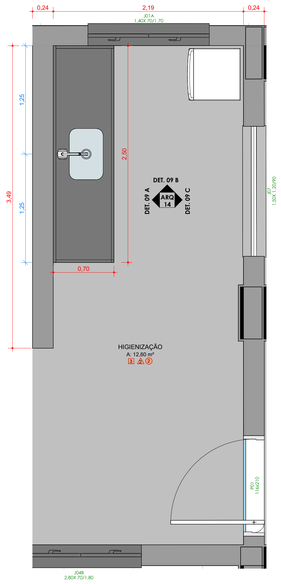


DET. 09 - HIGIENIZAÇÃO
ESC: 1 : 25

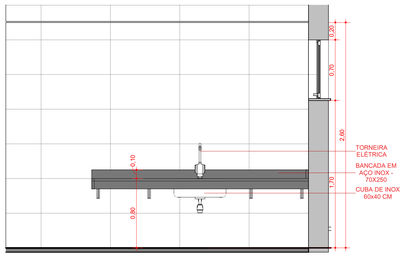

DET. 09 A
ESC: 1 : 25

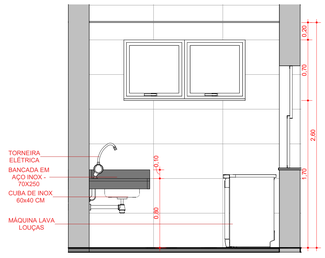

DET. 09 B
ESC: 1 : 25

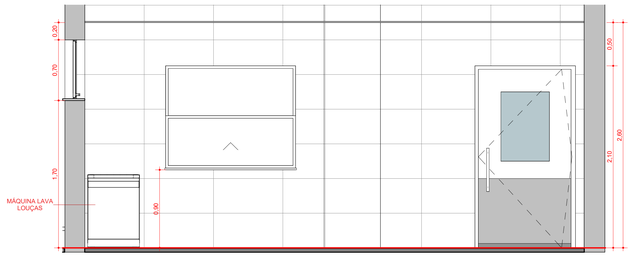


DET. 09 C
ESC: 1 : 25

LEGENDA DE REVESTIMENTOS


PISO
- P1 PORCELANATO BEGE PIGMENTADO 80X80 CM
- P2 PORCELANATO BEGE ANTIDERRAPANTE 80X80 CM
- P3 CONCRETO COM REVESTIMENTO EPÓXI MULTILAYER
- P4 PISO EMBORRACHADO EPDM
- P5 CONCRETO ACABAMENTO POLIDO
- P6 PAVER
- P7 CONCRETO COM REVESTIMENTO EM URETANO ANTIDERRAPANTE (EMBORRACHADO)
- P8 PISO DE CONCRETO COM ACABAMENTO CONVENCIONAL

PAREDE
- P1 PINTURA ACRÍLICA BRANCO GELO
- P2 REVESTIMENTO CERÂMICO 80X40 CM
- P3 PASTILHA 10X10 CM AZUL ATÉ H=1,20M, ACIMA PINTURA ACRÍLICA BRANCO GELO


FORRO
- F1 FORRO DE GESSO ACARTONADO
- F2 FORRO DE GESSO ACARTONADO RESISTENTE A UMIDADE
- F3 PINTURA ACRÍLICA BRANCO GELO NA LAJE
- F4 FORRO DE GESSO ACARTONADO RESISTENTE A CHAMAS

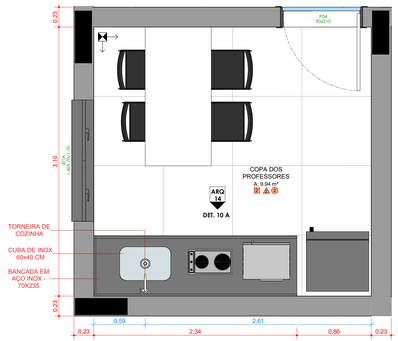


DET. 10 - COPA PROFESSORES
ESC: 1 : 25

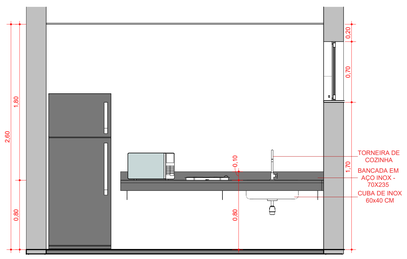


DET. 10 A
ESC: 1 : 25

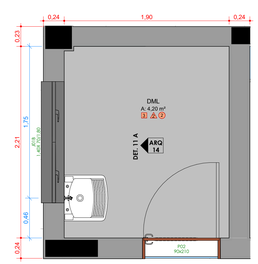


DET. 11 - DML 02
ESC: 1 : 25

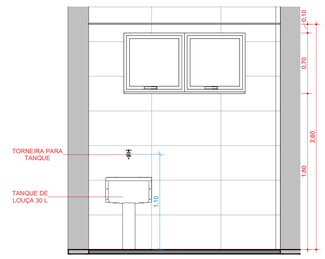


DET. 11 A
ESC: 1 : 25

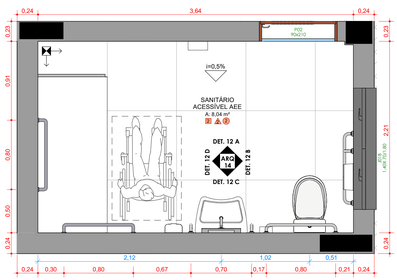


DET. 12 - SANITÁRIO ACESSÍVEL AEE
ESC: 1 : 25

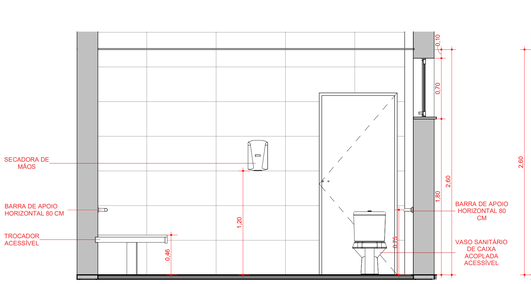


DET. 12 A
ESC: 1 : 25

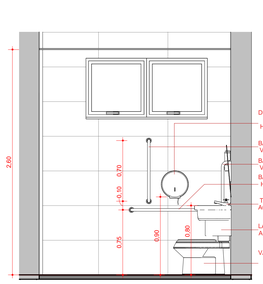

DET. 12 B
ESC: 1 : 25

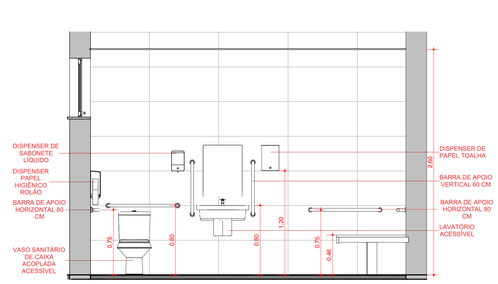

DET. 12 C
ESC: 1 : 25

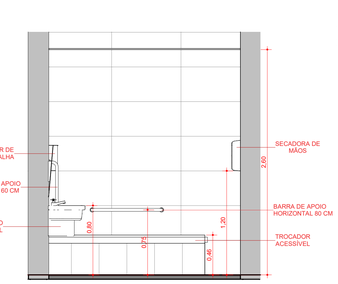

DET. 12 D
ESC: 1 : 25

PROJETO ARQUITETÔNICO

QUADRO DE REVISÕES

REVISÃO	DESCRIÇÃO	DATA	DESENHO
R00	EMISSÃO INICIAL DO PROJETO	17/07/2025	JULIA
R01	AJUSTES CONFORME SOLICITADO	25/08/2025	VINICIUS
R02	AJUSTES CONFORME SOLICITADO	17/10/2025	VINICIUS

PROPRIETÁRIO:
ADEMAR STRINGARI JUNIOR:07414980901
MUNICÍPIO DE JOINVILLE
83.189.823/0001-10

RESPONSÁVEL TÉCNICO:
FERNANDO STROISCH:84134518020
FERNANDO STROISCH
CREA Nº 062522-0

EQUIPE TÉCNICA DA EMPRESA
FERNANDO STROISCH
ENGENHEIRO CIVIL
CREA/SC 062522-0

FERCON

Município de Joinville

PROPRIETÁRIO: MUNICÍPIO DE JOINVILLE

EDIFICAÇÃO: E.M. PROFESSORA ROSÂNGELA MARTINOWSKY BAPTISTA


ENDEREÇO: RUA JOSÉ CARDOSO, S/N, PARANAGUAMIRIM, JOINVILLE - SANTA CATARINA

PROJETO: PROJETO DE ARQUITETURA | ARQUIVO: | DATA: 02/2026


CONTEÚDO: DETALHAMENTO DE ÁREAS MOLHADAS 03 | ETAPA: EXECUTIVO | ESCALA: INDICADA | FOLHA: ARQ 14/37

FERCON ENGENHARIA | CREA nº 062522-0 | CNPJ 04.668.721/0001-96
Rua Presidente Getulio Vargas, 260, sala 53 - Centro - Blumenau | CEP 89010-140 | Fone - (47) 3671.8573 | email do responsável técnico deste projeto: engenheiro.fs@gmail.com


Projeto Arq Paranaguamirim (22/12/2025) SEI 25.0.000010001-8 / Pg 14

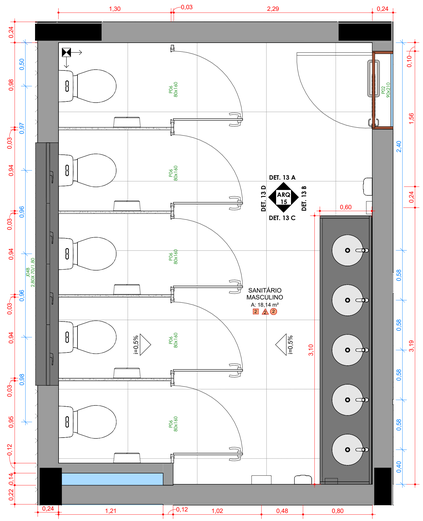


DET. 13 - SANITÁRIO MASCULINO TIPO 01
ESC: 1 : 25

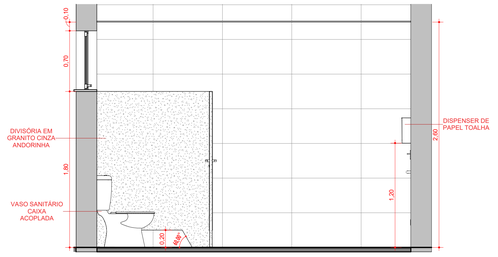


DET. 13 A
ESC: 1 : 25

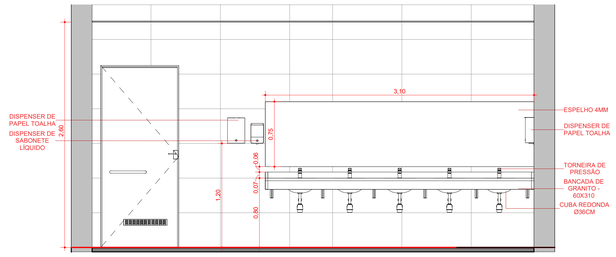


DET. 13 B
ESC: 1 : 25

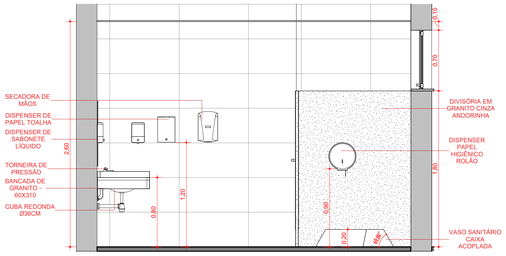


DET. 13 C
ESC: 1 : 25

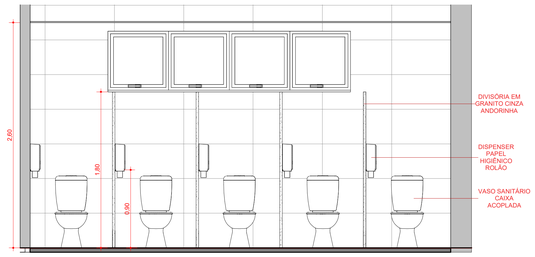


DET. 13 D
ESC: 1 : 25

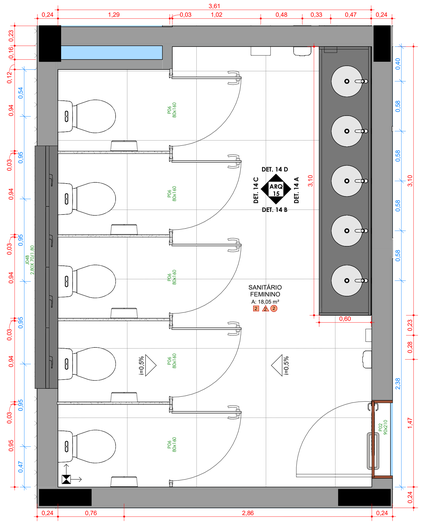


DET. 14 - SANITÁRIO FEMININO TIPO 01
ESC: 1 : 25

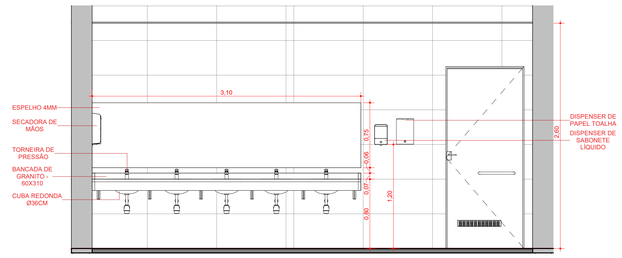


DET. 14 A
ESC: 1 : 25

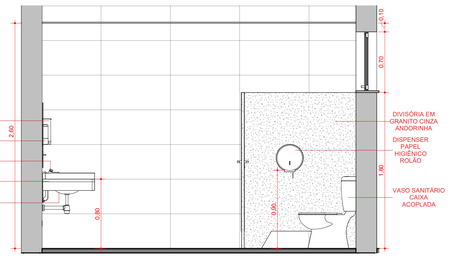

DET. 14 B
ESC: 1 : 25

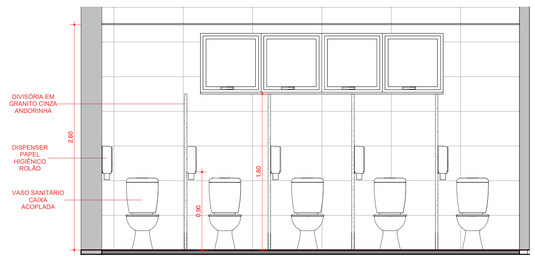

DET. 14 C
ESC: 1 : 25

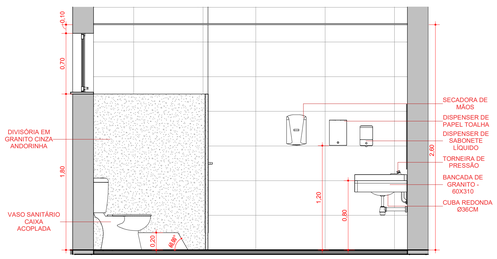

DET. 14 D
ESC: 1 : 25

LEGENDA DE REVESTIMENTOS

PISO
- P1 PORCELANATO BEGE PIGMENTADO 80X80 CM
- P2 PORCELANATO BEGE ANTIDERRAPANTE 80X80 CM
- P3 CONCRETO COM REVESTIMENTO EPÓXI MULTILAYER
- P4 PISO EMBORRACHADO EPDM
- P5 CONCRETO ACABAMENTO POLIDO
- P6 PAVER
- P7 CONCRETO COM REVESTIMENTO EM URETANO ANTIDERRAPANTE (EMBORRACHADO)
- P8 PISO DE CONCRETO COM ACABAMENTO CONVENCIONAL

PAREDE
- R1 PINTURA ACRÍLICA BRANCO GELO
- R2 REVESTIMENTO CERÂMICO 80X40 CM
- R3 PASTILHA 10X10 CM AZUL ATÉ H=1,20M, ACIMA PINTURA ACRÍLICA BRANCO GELO

FORRO
- F1 FORRO DE GESSO ACARTONADO
- F2 FORRO DE GESSO ACARTONADO RESISTENTE A UMIDADE
- F3 PINTURA ACRÍLICA BRANCO GELO NA LAJE
- F4 FORRO DE GESSO ACARTONADO RESISTENTE A CHAMAS

PROJETO ARQUITETÔNICO

QUADRO DE REVISÕES

REVISÃO	DESCRIÇÃO	DATA	DESENHO
R00	EMISSÃO INICIAL DO PROJETO	17/07/2025	JULIA
R01	AJUSTES CONFORME SOLICITADO	25/08/2025	VINICIUS
R02	AJUSTES CONFORME SOLICITADO	17/02/2026	VINICIUS

PROPRIETÁRIO: ADEMAR STRINGARI JUNIOR:07414980901 MUNICÍPIO DE JOINVILLE 83.189.629/0001-10

RESPONSÁVEL TÉCNICO: FERNANDO STROISCH:84134518920 FERNANDO STROISCH CREA Nº 062522-0

EQUIPE TÉCNICA DA EMPRESA
FERNANDO STROISCH ENGENHEIRO CIVIL
CREA/SC 062522-0

FERCON

Município de Joinville

PROPRIETÁRIO: MUNICÍPIO DE JOINVILLE

EDIFICAÇÃO: E.M. PROFESSORA ROSÂNGELA MARTINOWSKY BAPTISTA


ENDEREÇO: RUA JOSÉ CARDOSO, S/N, PARANAGUAMIRIM, JOINVILLE - SANTA CATARINA

PROJETO: PROJETO DE ARQUITETURA | ARQUIVO: | DATA: 02/2026


CONTEÚDO: DETALHAMENTO DE ÁREAS MOLHADAS 04 | ETAPA: EXECUTIVO | FOLHA: ARQ 15/37 | ESCALA: INDICADA

FERCON ENGENHARIA | CREA nº 062522-0 | CNPJ 04.668.721/0001-94
Rua Presidente Getulio Vargas, 265, sala 53 - Centro - Blumenau | CEP 89010-140 | Fone: (47) 3661-8573 | email do responsável técnico deste projeto: engenheiro.fs@gmail.com


Projeto Arquitetônico (28189322) SEI 23.0.000010570-0 / pg. 15

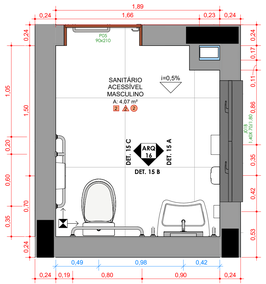


DET. 15 - SANITÁRIO ACESSÍVEL MASCULINO TIPO
ESC: 1 : 25

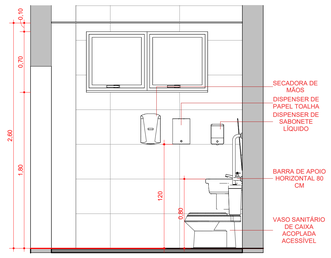


DET. 15 A
ESC: 1 : 25

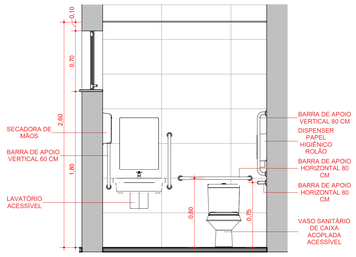


DET. 15 B
ESC: 1 : 25

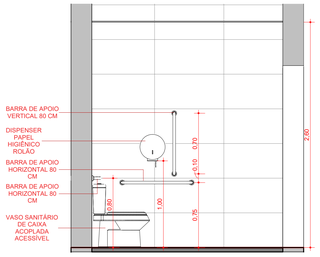


DET. 15 C
ESC: 1 : 25

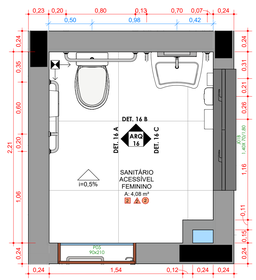


DET. 16 - SANITÁRIO ACESSÍVEL FEMININO TIPO
ESC: 1 : 25

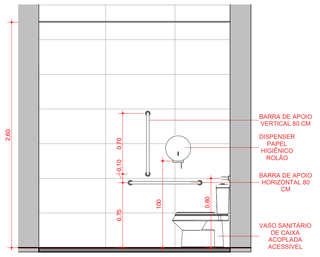

DET. 16 A
ESC: 1 : 25

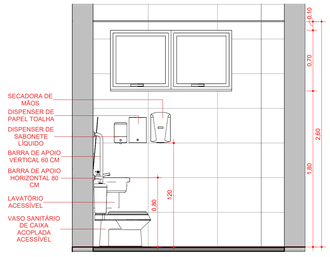

DET. 16 C
ESC: 1 : 25

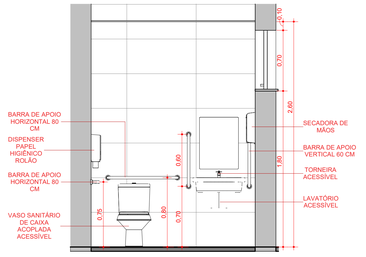


DET. 16 B
ESC: 1 : 25

LEGENDA DE REVESTIMENTOS


PISO
- T1 PORCELANATO BEGE PIGMENTADO 80X80 CM
- T2 PORCELANATO BEGE ANTIDERRAPANTE 80X80 CM
- T3 CONCRETO COM REVESTIMENTO EPÓXI MULTILAYER
- T4 PISO EMBORRACHADO EPDM
- T5 CONCRETO ACABAMENTO POLIDO
- T6 PAVER
- T7 CONCRETO COM REVESTIMENTO EM URETANO ANTIDERRAPANTE (EMBORRACHADO)
- T8 PISO DE CONCRETO COM ACABAMENTO CONVENCIONAL

PAREDE
- P1 PINTURA ACRÍLICA BRANCO GELO
- P2 REVESTIMENTO CERÂMICO 80X40 CM
- P3 PASTILHA 10X10 CM AZUL ATÉ H=1,20M, ACIMA PINTURA ACRÍLICA BRANCO GELO


FORRO
- F1 FORRO DE GESSO ACARTONADO
- F2 FORRO DE GESSO ACARTONADO RESISTENTE A UMIDADE
- F3 PINTURA ACRÍLICA BRANCO GELO NA LAJE
- F4 FORRO DE GESSO ACARTONADO RESISTENTE A CHAMAS

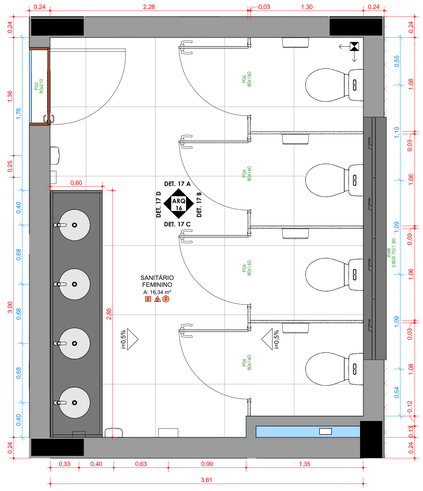


DET. 17 - SANITÁRIO FEMININO TIPO 02
ESC: 1 : 25

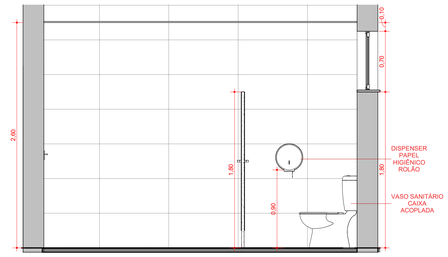


DET. 17 A
ESC: 1 : 25

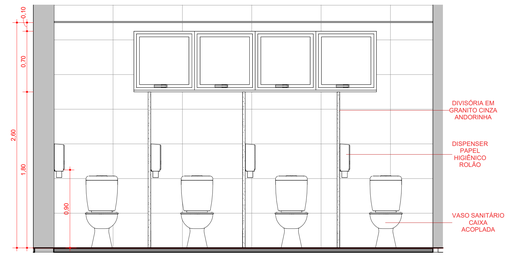

DET. 17 B
ESC: 1 : 25

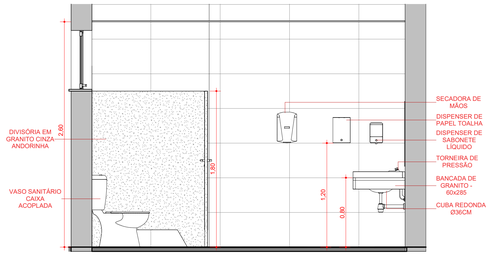

DET. 17 C
ESC: 1 : 25

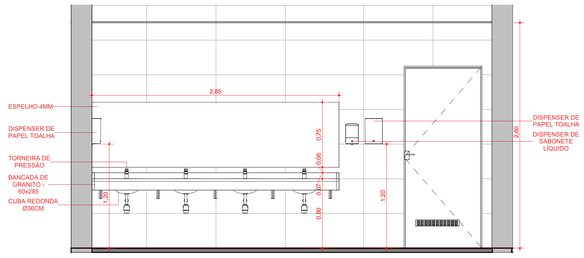

DET. 17 D
ESC: 1 : 25

PROJETO ARQUITETÔNICO

QUADRO DE REVISÕES

REVISÃO	DESCRIÇÃO	DATA	DESENHO
R00	EMISSÃO INICIAL DO PROJETO	17/07/2025	JULIA
R01	AJUSTES CONFORME SOLICITADO	25/08/2025	VINICIUS
R02	AJUSTES CONFORME SOLICITADO	17/02/2026	VINICIUS

PROPRIETÁRIO:
ADEMAR STRINGARI JUNIOR:07414980901
MUNICÍPIO DE JOINVILLE
83.189.823/0001-10

RESPONSÁVEL TÉCNICO:
FERNANDO STROISCH:84134518020
FERNANDO STROISCH
CREA Nº 062522-0

EQUIPE TÉCNICA DA EMPRESA
FERNANDO STROISCH
ENGENHEIRO CIVIL
CREA/SC 062522-0

FERCON

Município de Joinville

PROPRIETÁRIO: MUNICÍPIO DE JOINVILLE

EDIFICAÇÃO: E.M. PROFESSORA ROSÂNGELA MARTINOWSKY BAPTISTA


ENDEREÇO: RUA JOSÉ CARDOSO, S/N, PARANAGUAMIRIM, JOINVILLE - SANTA CATARINA


PROJETO: PROJETO DE ARQUITETURA | ARQUIVO: | DATA: 02/2026

CONTEÚDO: DETALHAMENTO DE ÁREAS MOLHADAS 05 | ETAPA: EXECUTIVO | FOLHA: ARQ 16/37 | ESCALA: INDICADA


FERCON ENGENHARIA | CREA nº 062522-0 | CNPJ 04.668.721/0001-96
Rua Presidente Getulio Vargas, 260, sala 53 - Centro - Blumenau | CEP 89010-140 | Fone: (47) 3671.8073 | email do responsável técnico deste projeto: engenheiro.fs@gmail.com

Projeto Arquitetônico (28183272)
SEI 25.0.000039 / Pg. 16

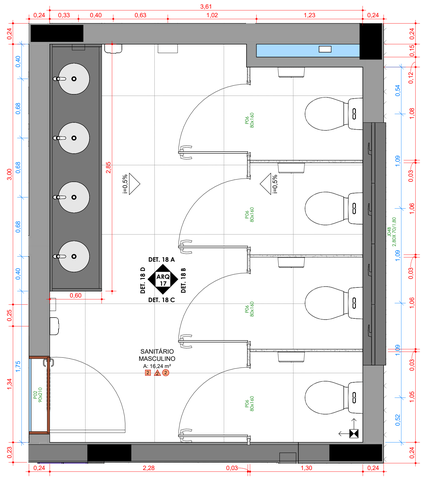

0,24
0,33
0,40
0,63
1,02
1,23
3,61
0,24
0,24
0,15
0,12
0,54
1,08
1,00
0,03
1,06
1,00
0,03
1,06
1,00
0,03
1,06
0,52
0,24
0,24
2,28
0,03
1,30
0,24
0,08
0,40
0,68
0,68
0,68
0,40
0,25
1,75
0,03
1,34
2,95
i=0,5%
i=0,5%
PIA 80x140
PIA 80x140
PIA 80x140

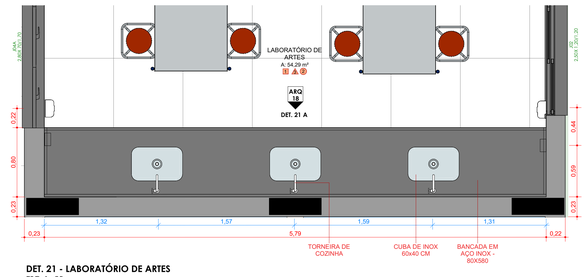


DET. 21 - LABORATÓRIO DE ARTES
ESC: 1 : 25

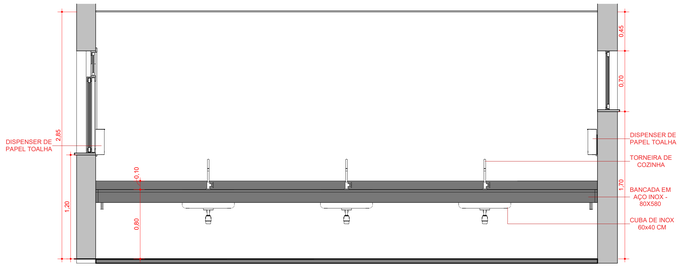

DET. 21 A
ESC: 1 : 25

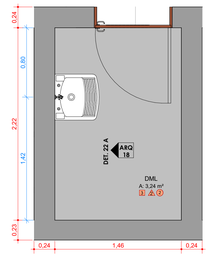

DET. 22 - DML 03
ESC: 1 : 25

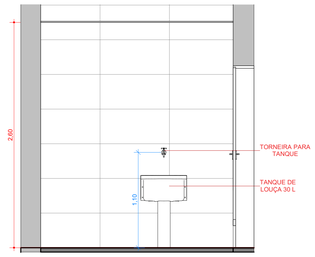


DET. 22 A
ESC: 1 : 25

LEGENDA DE REVESTIMENTOS


PISO
- P1 PORCELANATO BEGE PIGMENTADO 80X80 CM
- P2 PORCELANATO BEGE ANTIDERRAPANTE 80X80 CM
- P3 CONCRETO COM REVESTIMENTO EPÓXI MULTILAYER
- P4 PISO EMBORRACHADO EPDM
- P5 CONCRETO ACABAMENTO POLIDO
- P6 PAVER
- P7 CONCRETO COM REVESTIMENTO EM URETANO ANTIDERRAPANTE (EMBORRACHADO)
- P8 PISO DE CONCRETO COM ACABAMENTO CONVENCIONAL

PAREDE
- PA1 PINTURA ACRÍLICA BRANCO GELO
- PA2 REVESTIMENTO CERÂMICO 80X40 CM
- PA3 PASTILHA 10X10 CM AZUL ATÉ H=1,20M, ACIMA PINTURA ACRÍLICA BRANCO GELO


FORRO
- F1 FORRO DE GESSO ACARTONADO
- F2 FORRO DE GESSO ACARTONADO RESISTENTE A UMIDADE
- F3 PINTURA ACRÍLICA BRANCO GELO NA LAJE
- F4 FORRO DE GESSO ACARTONADO RESISTENTE A CHAMAS

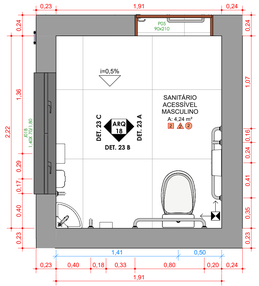


DET. 23 - SANITÁRIO ACESSÍVEL MASCULINO
ESC: 1 : 25

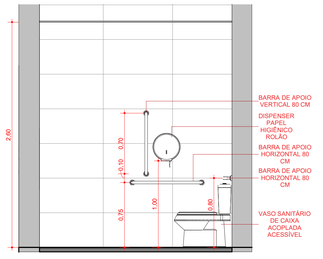


DET. 23 A
ESC: 1 : 25

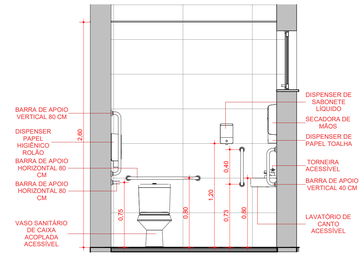


DET. 23 B
ESC: 1 : 25

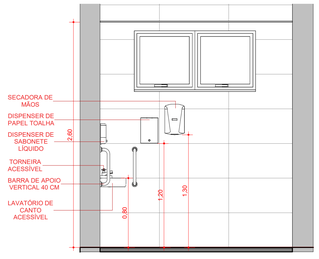


DET. 23 C
ESC: 1 : 25

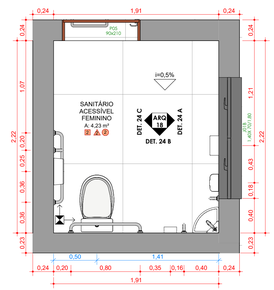


DET. 24 - SANITÁRIO ACESSÍVEL FEMININO
ESC: 1 : 25

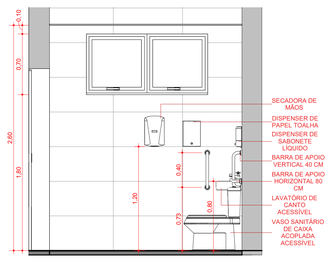

DET. 24 A
ESC: 1 : 25

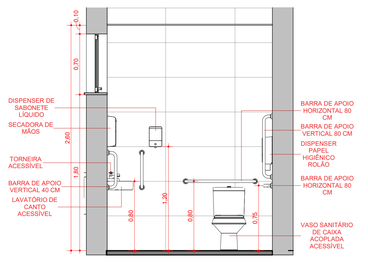

DET. 24 B
ESC: 1 : 25

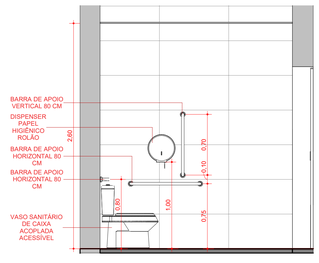

DET. 24 C
ESC: 1 : 25

PROJETO ARQUITETÔNICO

QUADRO DE REVISÕES

REVISÃO	DESCRIÇÃO	DATA	DESENHO
R00	EMISSÃO INICIAL DO PROJETO	17/07/2025	JULIA
R01	AJUSTES CONFORME SOLICITADO	25/08/2025	VINICIUS
R02	AJUSTES CONFORME SOLICITADO	17/02/2026	VINICIUS

PROPRIETÁRIO:
ADEMAR STRINGARI JUNIOR:07414980901
MUNICIPIO DE JOINVILLE
83.169.623/0001-10

RESPONSÁVEL TÉCNICO:
FERNANDO STROISCH:84134518920
CREA Nº 062522-0
FERNANDO STROISCH
CREA Nº 062522-0


EQUIPE TÉCNICA DA EMPRESA
FERNANDO STROISCH
ENGENHEIRO CIVIL
CREA/SC 062522-0

Município de Joinville


PROPRIETÁRIO: MUNICÍPIO DE JOINVILLE
EDIFICAÇÃO: E.M. PROFESSORA ROSÂNGELA MARTINOWSKY BAPTISTA
ENDEREÇO: RUA JOSÉ CARDOSO, S/N, PARANAGUAMIRIM, JOINVILLE - SANTA CATARINA
PROJETO: PROJETO DE ARQUITETURA
ARQUIVO:
DATA: 02/2026
CONTEÚDO: DETALHAMENTO DE ÁREAS MOLHADAS 07
ETAPA: EXECUTIVO
FOLHA: ARQ 18/37
ESCALA: INDICADA

FERCON ENGENHARIA | CREA nº 062522-0 | CNPJ 04.666.721/0001-96
Rua Presidente Getulio Vargas, 260, sala 53 – Centro - Blumenau | CEP 89010-140 | Fone: (47) 3611-8511 | email do responsável técnico deste projeto: engenheiro.fs@gmail.com


Projeto Arquitetônico (28188322)
SEI 25.0.200003.8 / pg. 18

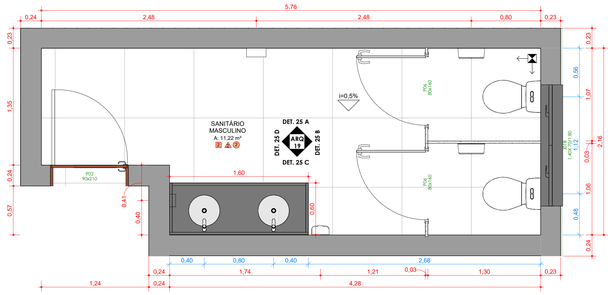


DET. 25 - SANITÁRIO MASCULINO
ESC: 1 : 25

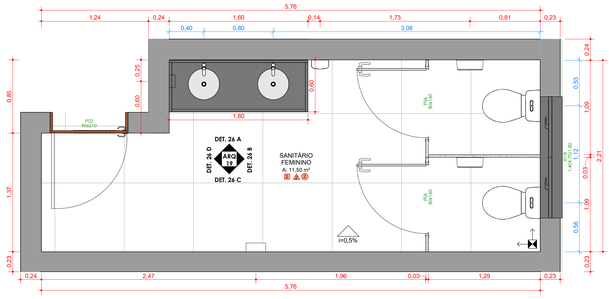


DET. 26 - SANITÁRIO FEMININO
ESC: 1 : 25

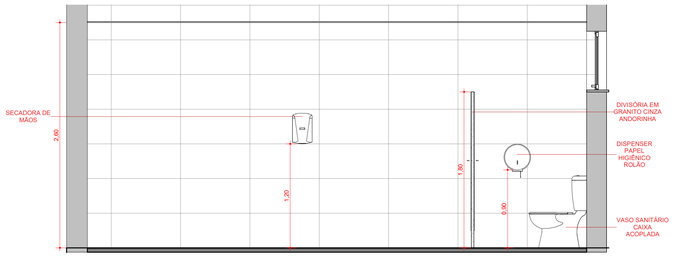

DET. 25 A
ESC: 1 : 25

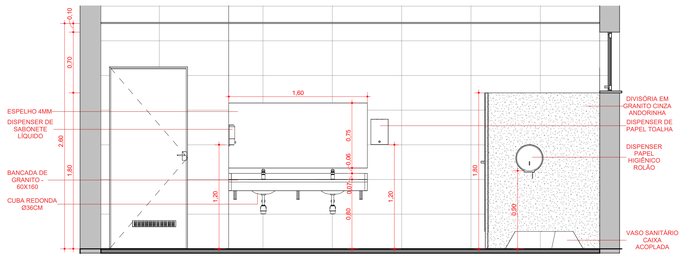


DET. 26 A
ESC: 1 : 25

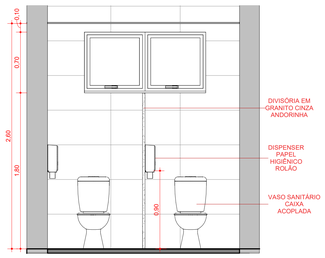


DET. 26 B
ESC: 1 : 25


DET. 25 B
ESC: 1 : 25

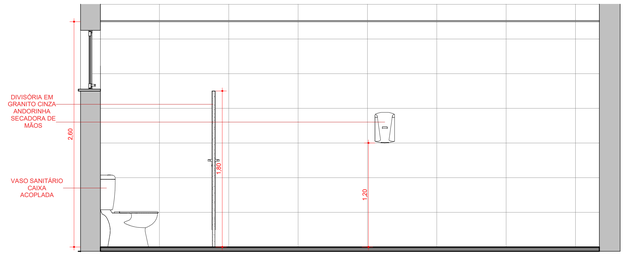


DET. 26 C
ESC: 1 : 25

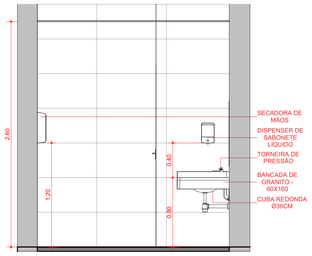


DET. 26 D
ESC: 1 : 25

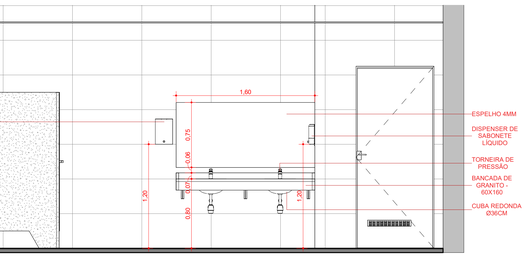

DET. 25 C
ESC: 1 : 25

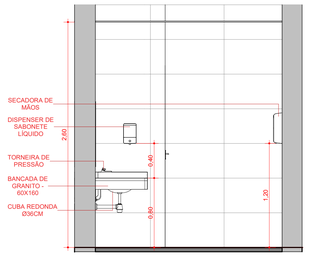


DET. 25 D
ESC: 1 : 25

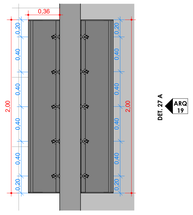


DET. 27 - BEBEDOURO
ESC: 1 : 25

DET. 27 A
ARQ. 19

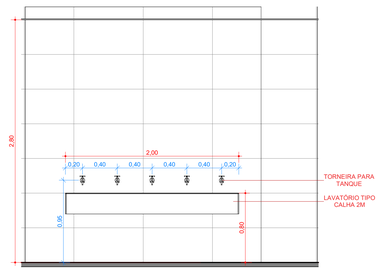

DET. 27 A
ESC: 1 : 25

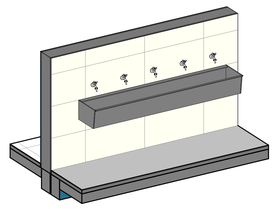

LEGENDA DE REVESTIMENTOS

PISO

1	PORCELANATO BEGE PIGMENTADO 80X80 CM
2	PORCELANATO BEGE ANTIDERRAPANTE 80X80 CM
3	CONCRETO COM REVESTIMENTO EPÓXI MULTILAYER
4	PISO EMBORRACHADO EPDM
5	CONCRETO ACABAMENTO POLIDO
6	PAVIER
7	CONCRETO COM REVESTIMENTO EM URETANO ANTIDERRAPANTE (EMBORRACHADO)
8	PISO DE CONCRETO COM ACABAMENTO CONVENCIONAL

PAREDE

1	PINTURA ACRÍLICA BRANCO GELO
2	REVESTIMENTO CERÂMICO 80X40 CM
3	PASTILHA 10X10 CM AZUL ATÉ H=1,20M, ACIMA PINTURA ACRÍLICA BRANCO GELO

FORRO

1	FORRO DE GESSO ACARTONADO
2	FORRO DE GESSO ACARTONADO RESISTENTE A UMIDADE
3	PINTURA ACRÍLICA BRANCO GELO NA LAJE
4	FORRO DE GESSO ACARTONADO RESISTENTE A CHAMAS

PROJETO ARQUITETÔNICO

QUADRO DE REVISÕES

REVISÃO	DESCRIÇÃO	DATA	DESENHO
R00	EMISSÃO INICIAL DO PROJETO	17/07/2025	JULIA
R01	AJUSTES CONFORME SOLICITADO	25/08/2025	VINICIUS
R02	AJUSTES CONFORME SOLICITADO	17/02/2026	VINICIUS

PROPRIETÁRIO:
ADEMAR STRINGARI JUNIOR:07414998901
MUNICÍPIO DE JOINVILLE
83.189.629/0001-10

RESPONSÁVEL TÉCNICO:
FERNANDO STROISCH:84134518920
FERNANDO STROISCH
CREA Nº 062522-0

EQUIPE TÉCNICA DA EMPRESA
FERNANDO STROISCH
ENGENHEIRO CIVIL
CREA/SC 062522-0

FERCON

Município de Joinville

PROPRIETÁRIO: MUNICÍPIO DE JOINVILLE
EDIFICAÇÃO: E.M. PROFESSORA ROSÂNGELA MARTINOWSKY BAPTISTA
ENDEREÇO: RUA JOSÉ CARDOSO, S/N, PARANAGUAMIRIM, JOINVILLE - SANTA CATARINA
PROJETO: PROJETO DE ARQUITETURA
ARQUIVO:
DATA: 02/2026
CONTEÚDO: DETALHAMENTO DE ÁREAS MOLHADAS 08
ETAPA: EXECUTIVO
FOLHA: ARQ 19/37
ESCALA: INDICADA

FERCON ENGENHARIA | CREA nº 062522-0 | CNPJ 04.668.721/0001-94
Rua Presidente Getulio Vargas, 260, sala 53 - Centro - Blumenau | CEP 89010-140 | Fone: (47) 3601-8573 | email do responsável técnico deste projeto: engenheiro.fs@gmail.com

Projeto Arquitetônico (2818832)
SEI 6070009 / nº 0



PLANTA DE LAYOUT TÉRREO - BLOCO A
ESC:1 : 75

DETALHE - CONJUNTO DE LIXEIRAS
ESC: 1 : 25

PROJETO ARQUITETÔNICO

QUADRO DE REVISÕES

REVISÃO	DESCRIÇÃO	DATA	DESENHO
R00	EMISSÃO INICIAL DO PROJETO	17/07/2025	JULIA
R01	AJUSTES CONFORME SOLICITADO	25/08/2025	VINICIUS
R02	AJUSTES CONFORME SOLICITADO	17/02/2026	VINICIUS

PROPRIETÁRIO:
ADEMAR STRINGARI JUNIOR:07414989901 MUNICÍPIO DE JOINVILLE 83.169.623/0001-10


RESPONSÁVEL TÉCNICO:
FERNANDO STROISCH:84134518920
FERNANDO STROISCH
CREA Nº 062522-0

EQUIPE TÉCNICA DA EMPRESA
FERCON
FERNANDO STROISCH
ENGENHEIRO CIVIL
CREA/SC 062522-0
Município de Joinville

PROPRIETÁRIO: MUNICÍPIO DE JOINVILLE
EDIFICAÇÃO: E.M. PROFESSORA ROSÂNGELA MARTINOWSKY BAPTISTA
ENDEREÇO: RUA JOSÉ CARDOSO, S/N, PARANAGUAMIRIM, JOINVILLE - SANTA CATARINA
PROJETO: PROJETO DE ARQUITETURA
ARQUIVO:
DATA: 02/2026
CONTEÚDO: PLANTA DE LAYOUT TÉRREO - BLOCO A
ETAPA: EXECUTIVO
FOLHA: ARQ 20/37
ESCALA: INDICADA

FERCON ENGENHARIA | CREA nº 062522-0 | CNPJ 04.668.721/0001-96
Rua Presidente Getulio Vargas, 260, sala 53 - Centro - Blumenau | CEP 89010-140 | Fone: (47) 9611-8571 | email do responsável técnico deste projeto: engenheiro.fs@gmail.com

Projeto Arquitetônico (28188327) SEI 25.0.000018327-8 / pg. 20

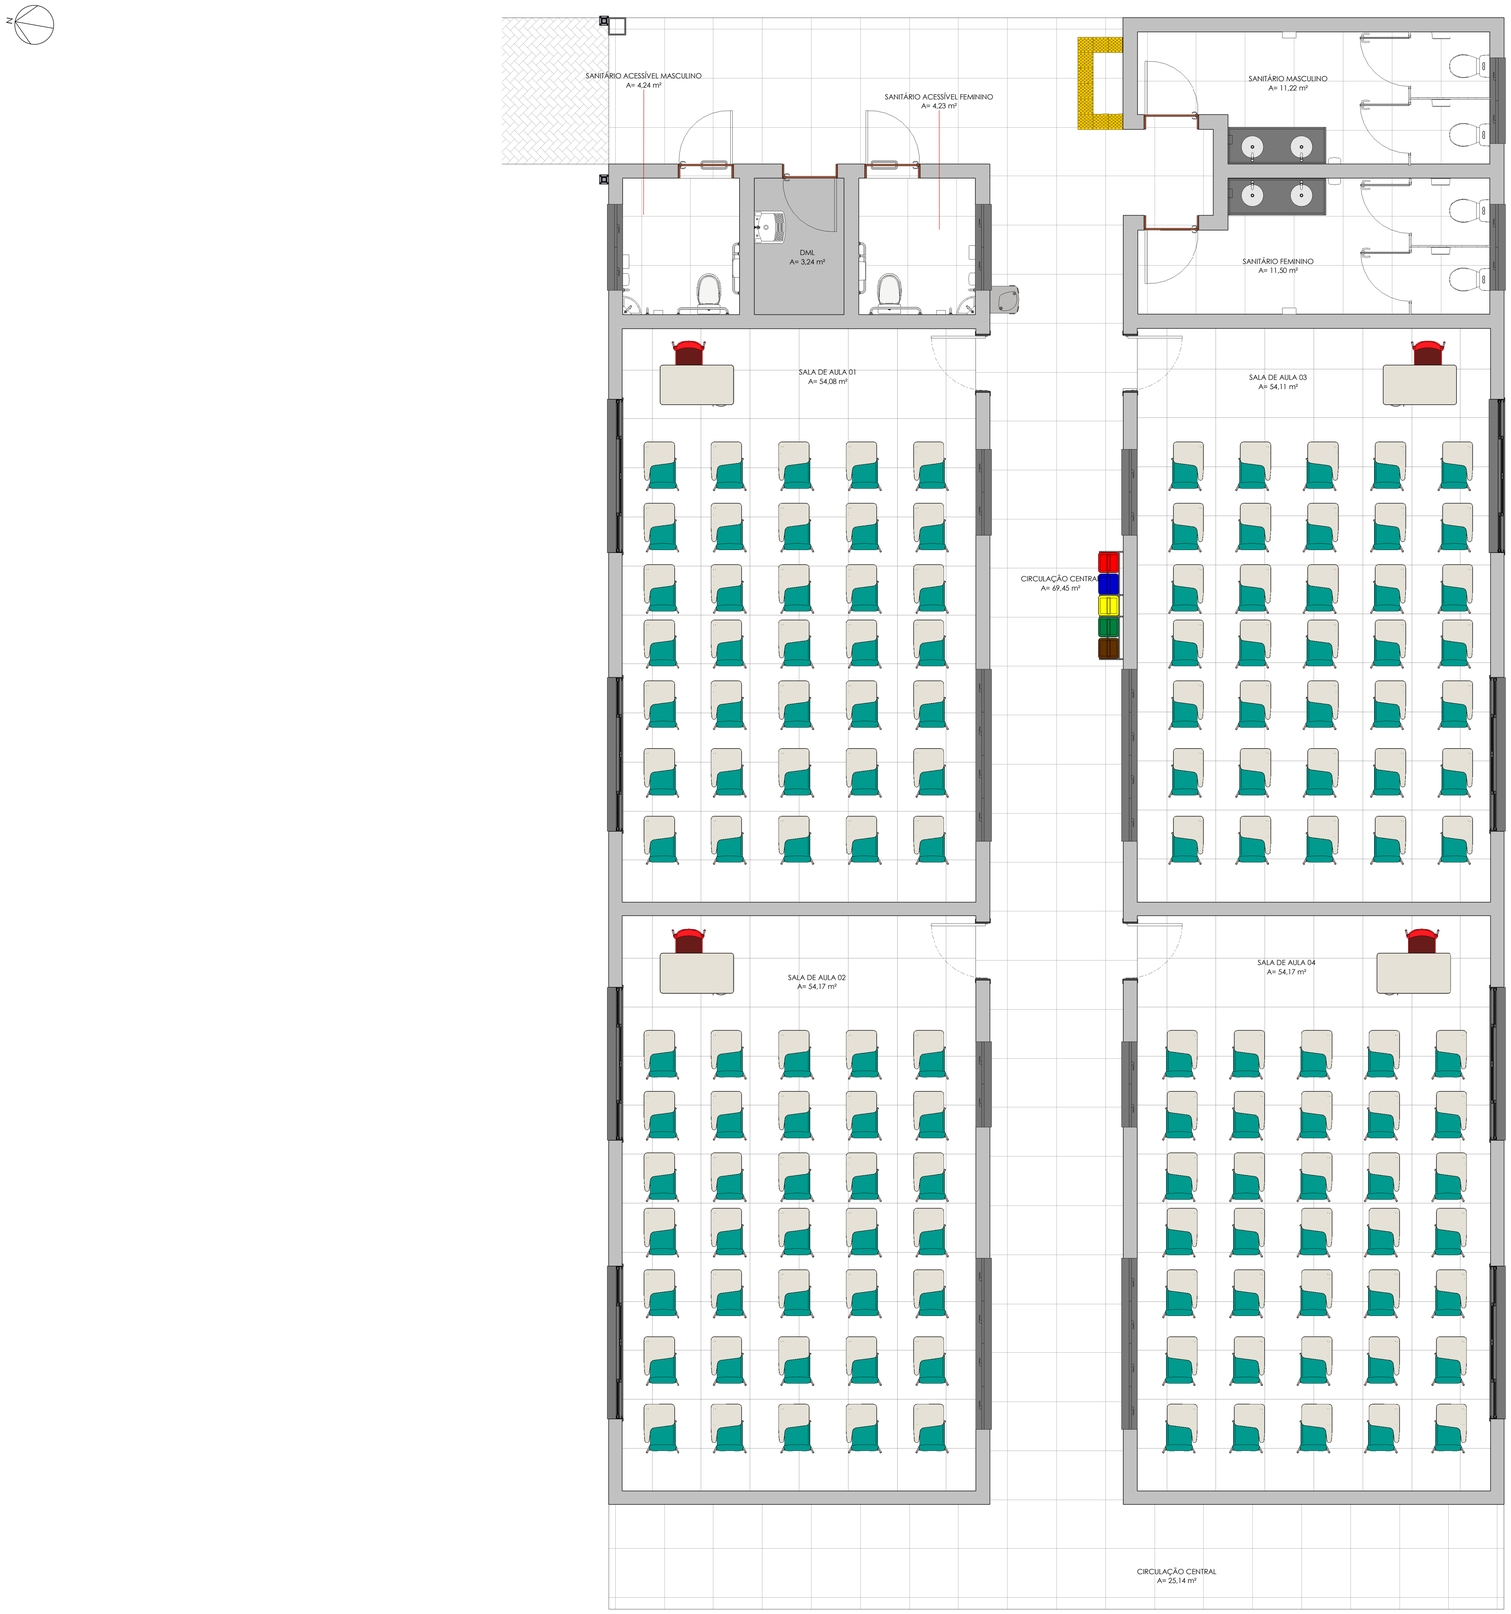

PLANTA DE LAYOUT TÉRREO - BLOCO B
ESC: 1 : 50

PROJETO ARQUITETÔNICO

QUADRO DE REVISÕES

REVISÃO	DESCRIÇÃO	DATA	DESENHO
R00	EMISSÃO INICIAL DO PROJETO	17/07/2025	JÚLIA
R01	AJUSTES CONFORME SOLICITADO	25/08/2025	VINICIUS
R02	AJUSTES CONFORME SOLICITADO	17/02/2026	VINICIUS

PROPRIETÁRIO: ADEMAR STRINGARI JUNIOR:07414980901
Assinado digitalmente por ADEMAR STRINGARI JUNIOR:07414980901
ICP-Brasil, OU=ICP-Brasil, OU=Videoconferência, OU=12413, OU=Videoconferência, OU=05773535000110, OU=AC SyngularID Multipla, CN=ADEMAR STRINGARI JUNIOR:07414980901
Razão: Eu sou o autor deste documento
Local:
Data: 2026.02.20 13:39:54-03'00'
Foxit PDF Reader Version: 2024.3.0
MUNICÍPIO DE JOINVILLE
83.169.623/0001-10

RESPONSÁVEL TÉCNICO: FERNANDO STROISCH:84134518920
Digitally signed by FERNANDO STROISCH:84134518920
DN: C=BR, O=ICP-Brasil, OU=Videoconferência, OU=05773535000110, OU=AC SyngularID Multipla, CN=FERNANDO STROISCH:84134518920
Reason: I am signing this document
Location: your signing location here
Date: 2026.02.20 14:39:39-03'00'
Foxit PDF Reader Version: 2024.1.0
FERNANDO STROISCH
CREA Nº 062522-0

EQUIPE TÉCNICA DA EMPRESA

FERNANDO STROISCH
ENGENHEIRO CIVIL
CREA/SC 062522-0

Município de Joinville

PROPRIETÁRIO: MUNICÍPIO DE JOINVILLE

EDIFICAÇÃO: E.M. PROFESSORA ROSÂNGELA MARTINOWSKY BAPTISTA

ENDEREÇO: RUA JOSÉ CARDOSO, S/N, PARANAGUAMIRIM, JOINVILLE - SANTA CATARINA

PROJETO:	ARQUIVO:	DATA:
PROJETO DE ARQUITETURA		02/2026
CONTEÚDO:	ETAPA: EXECUTIVO	FOLHA:
PLANTA DE LAYOUT TÉRREO - BLOCO B	ESCALA: INDICADA	ARQ 21/37

FERCON ENGENHARIA | CREA nº 062522-0 | CNPJ 04.666.721/0001-96
Rua Presidente Getulio Vargas, 260, sala 53 - Centro - Blumenau | CEP 89010140 | Fone: (47) 3611-8011 | email do responsável técnico deste projeto: engenheiro.fs@gmail.com

Projeto Arquitetônico (29188322)
SEI 25.0.200003-8 / pg. 21



PLANTA DE LAYOUT SUPERIOR - BLOCO A
ESC:1 : 75

PROJETO ARQUITETÔNICO

QUADRO DE REVISÕES

REVISÃO	DESCRIÇÃO	DATA	DESENHO
R00	EMISSÃO INICIAL DO PROJETO	17/07/2025	JULIA
R01	AJUSTES CONFORME SOLICITADO	25/09/2025	VINICIUS
R02	AJUSTES CONFORME SOLICITADO	17/02/2026	VINICIUS

PROPRIETÁRIO:
ADEMAR STRINGARI JUNIOR:07414980901
MUNICIPIO DE JOINVILLE
83.169.623/0001-10


RESPONSÁVEL TÉCNICO:
FERNANDO STROISCH:84134518920
FERNANDO STROISCH
CREA Nº 062522-0

EQUIPE TÉCNICA DA EMPRESA
FERNANDO STROISCH
ENGENHEIRO CIVIL
CREA/SC 062522-0


PROPRIETÁRIO: MUNICÍPIO DE JOINVILLE
EDIFICAÇÃO: E.M. PROFESSORA ROSÂNGELA MARTINOWSKY BAPTISTA
ENDEREÇO: RUA JOSÉ CARDOSO, S/N, PARANAGUAMIRIM, JOINVILLE - SANTA CATARINA
PROJETO: PROJETO DE ARQUITETURA
ARQUIVO:
DATA: 02/2026
CONTEÚDO: PLANTA DE LAYOUT SUPERIOR - BLOCO A
ETAPA: EXECUTIVO
ESCALA: INDICADA
FOLHA: ARQ 22/37

FERCON ENGENHARIA | CREA nº 062522-0 | CNPJ 04.669.721/0001-98
Rua Presidente Getulio Vargas, 260, sala 53 - Centro - Blumenau | CEP: 89010-140 | Fone: (47) 9611-8011 | email do responsável técnico deste projeto: engenheiro.fs@gmail.com


Projeto Arquitetônico (2818832) SEI 25.0.000003-8 / pg. 22

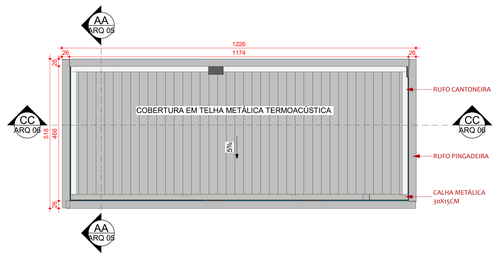


PLANTA DE COBERTURA - RESERVATÓRIO SUPERIOR
ESC:1 : 75

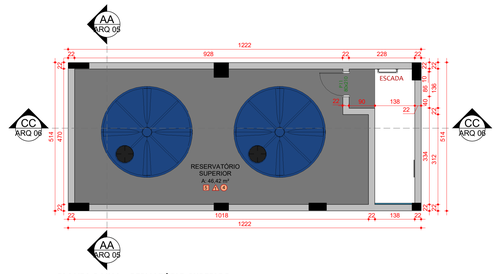


PLANTA BAIXA - RERVATÓRIO SUPERIOR
ESC:1 : 75

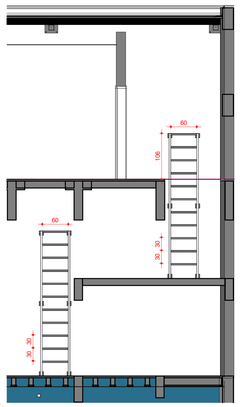


DET ESCADAS ÁREA TÉCNICA
ESC: 1 : 50

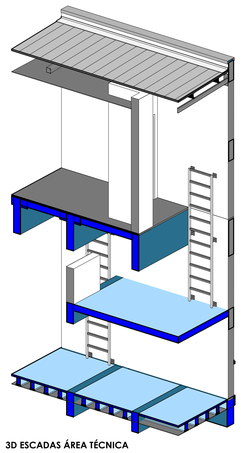

3D ESCADAS ÁREA TÉCNICA

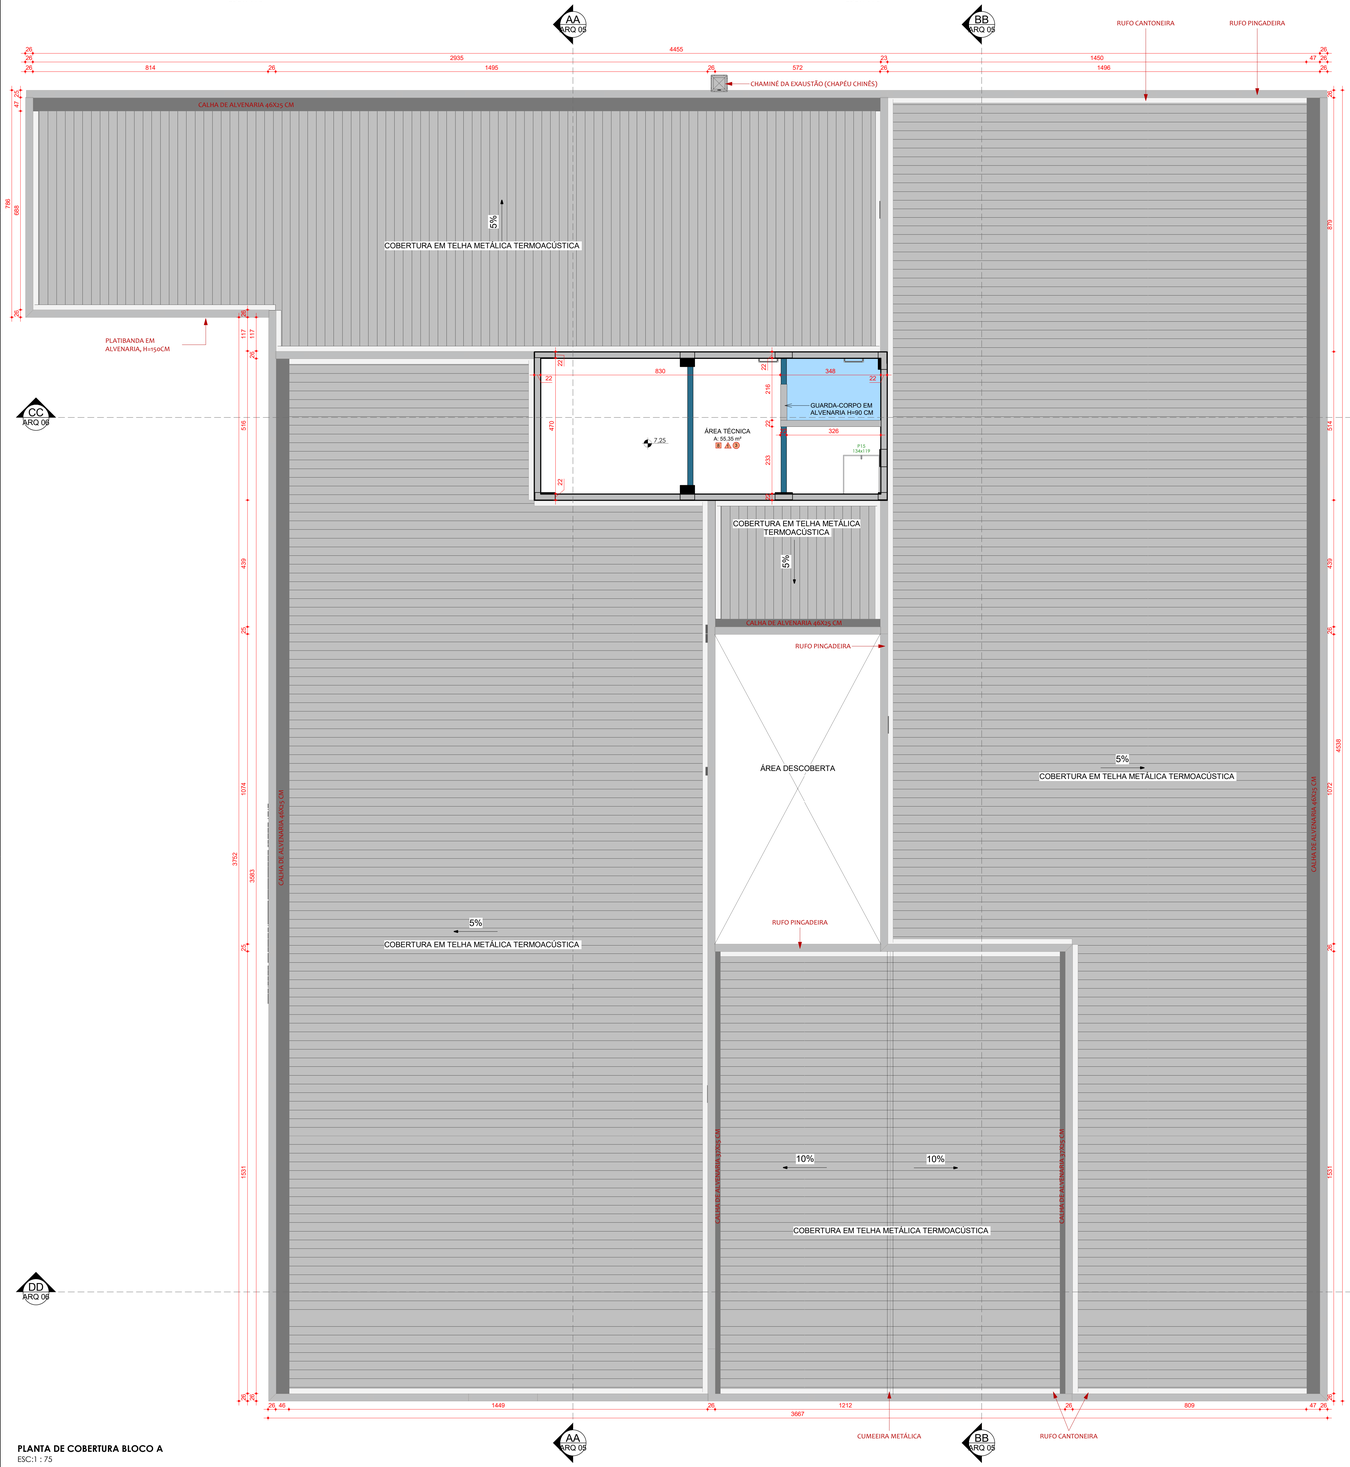

PLANTA DE COBERTURA BLOCO A
ESC:1 : 75

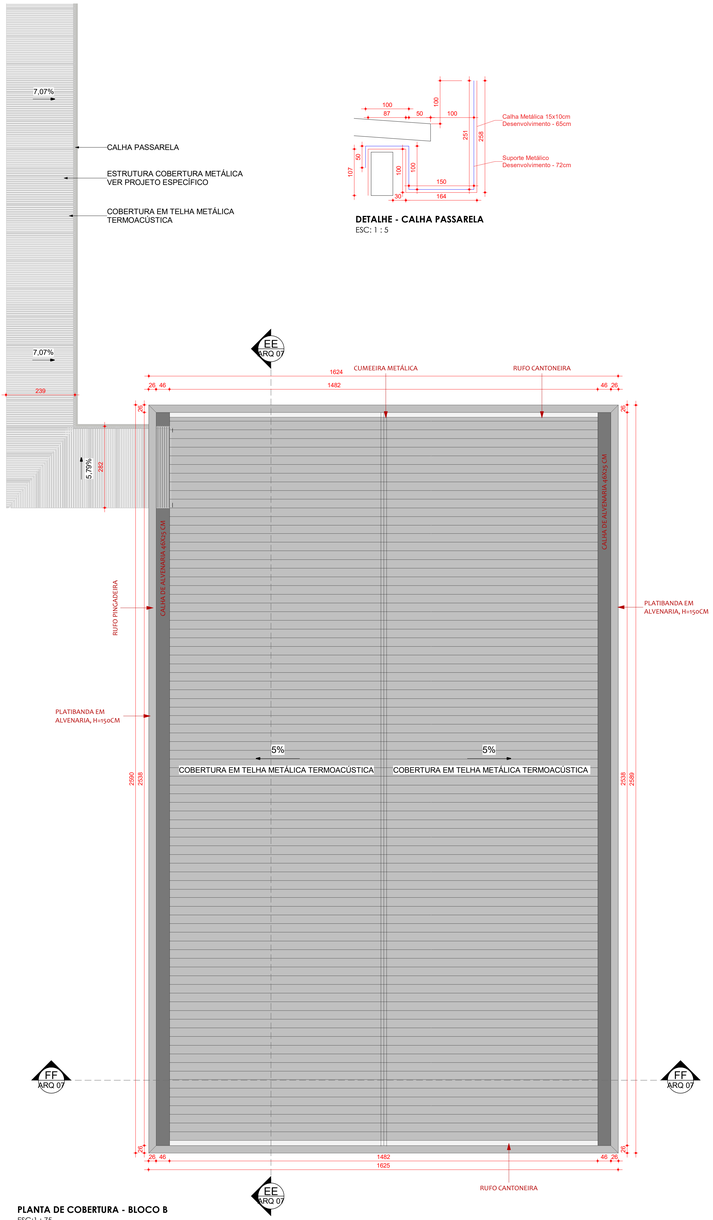

PLANTA DE COBERTURA - BLOCO B
ESC:1 : 75

DETALHE - CALHA PASSARELA
ESC: 1 : 5

LEGENDA DE REVESTIMENTOS

PISO
- P1 PORCELANATO BEGE PIGMENTADO 80X80 CM
- P2 PORCELANATO BEGE ANTIDERRAPANTE 80X80 CM
- P3 CONCRETO COM REVESTIMENTO EPÓXI MULTILAYER
- P4 PISO EMBORRACHADO EPDM
- P5 CONCRETO ACABAMENTO POLIDO
- P6 PAVER
- P7 CONCRETO COM REVESTIMENTO EM URETANO ANTIDERRAPANTE (EMBORRACHADO)
- P8 PISO DE CONCRETO COM ACABAMENTO CONVENCIONAL

PAREDE
- PA1 PINTURA ACRÍLICA BRANCO GELO
- PA2 REVESTIMENTO CERÂMICO 80X40 CM
- PA3 PASTILHA 10X10 CM AZUL ATÉ H=1,20M, ACIMA PINTURA ACRÍLICA BRANCO GELO

FORRO
- F1 FORRO DE GESSO ACARTONADO
- F2 FORRO DE GESSO ACARTONADO RESISTENTE A UMIDADE
- F3 PINTURA ACRÍLICA BRANCO GELO NA LAJE
- F4 FORRO DE GESSO ACARTONADO RESISTENTE A CHAMAS

Tabela de ambiente

Nome	Área
RESERVATÓRIO SUPERIOR	46,42 m²
ÁREA TÉCNICA	55,35 m²

PROJETO ARQUITETÔNICO

QUADRO DE REVISÕES

REVISÃO	DESCRIÇÃO	DATA	DESENHO
R00	EMISSÃO INICIAL DO PROJETO	17/07/2025	JULIA
R01	AJUSTES CONFORME SOLICITADO	25/08/2025	VINICIUS
R02	AJUSTES CONFORME SOLICITADO	17/02/2026	VINICIUS

PROPRIETÁRIO:
ADEMAR STRINGARI JUNIOR:07414980901
MUNICIPIO DE JOINVILLE
83.169.623/0001-10


RESPONSÁVEL TÉCNICO:
FERNANDO STROISCH:84134518920
FERNANDO STROISCH
CREA Nº 062522-0


EQUIPE TÉCNICA DA EMPRESA
FERNANDO STROISCH
ENGENHEIRO CIVIL
CREA/SC 062522-0

PROPRIETÁRIO: MUNICÍPIO DE JOINVILLE
EDIFICAÇÃO: E.M. PROFESSORA ROSÂNGELA MARTINOWSKY BAPTISTA
ENDEREÇO: RUA JOSÉ CARDOSO, S/N, PARANAGUAMIRIM, JOINVILLE - SANTA CATARINA
PROJETO: PROJETO DE ARQUITETURA
ARQUIVO:
DATA: 02/2026
CONTEÚDO: PLANTAS DE COBERTURA E RESERVATÓRIO
ETAPA: EXECUTIVO
ESCALA: INDICADA
FOLHA: ARQ 23/37


FERCON ENGENHARIA | CREA nº 062522-0 | CNPJ 04.666.721/0001-96
Rua Presidente Getulio Vargas, 260, sala 53 - Centro - Blumenau | CEP 89010-140 | Fone: (47) 9611-8013 | email do responsável técnico deste projeto: engenheiro.fs@gmail.com

Projeto Arquitetônico (29188322)
SEI 25.0.200003-8 / pg. 23

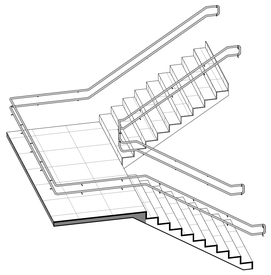


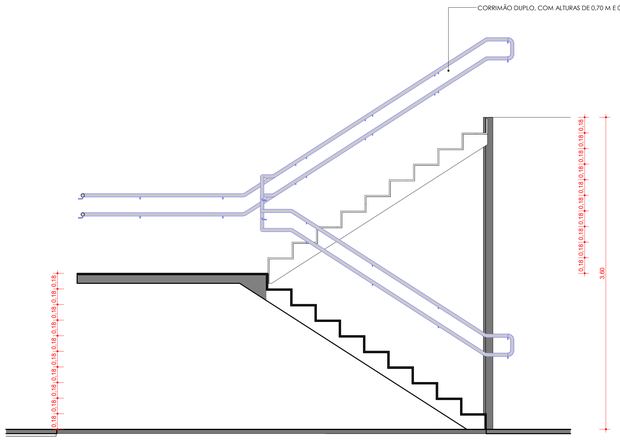


DETALHE ESCADAS
ESC.: 1 : 25

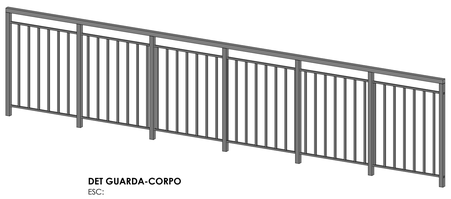


DET GUARDA-CORPO
ESC.:

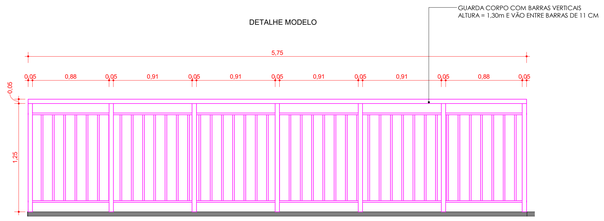


DETALHE GUARDA-CORPO
ESC.: 1 : 25

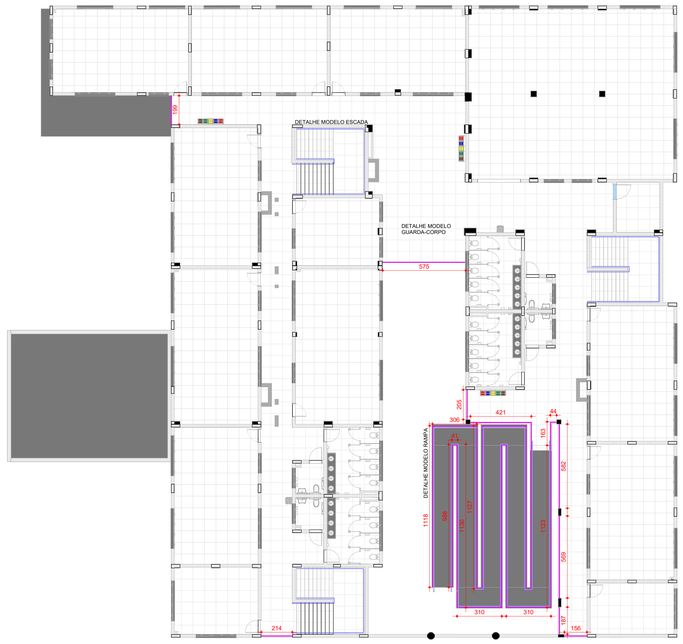


PLANTA DE GUARDA-CORPO
ESC.:1 : 150

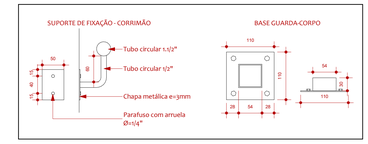


DETALHAMENTO DE FIXAÇÃO
ESC.: 1 : 5

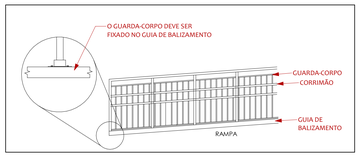

DETALHAMENTO DE FIXAÇÃO DE GUARDA-CORPO NA RAMPA
ESC.: 1 : 50

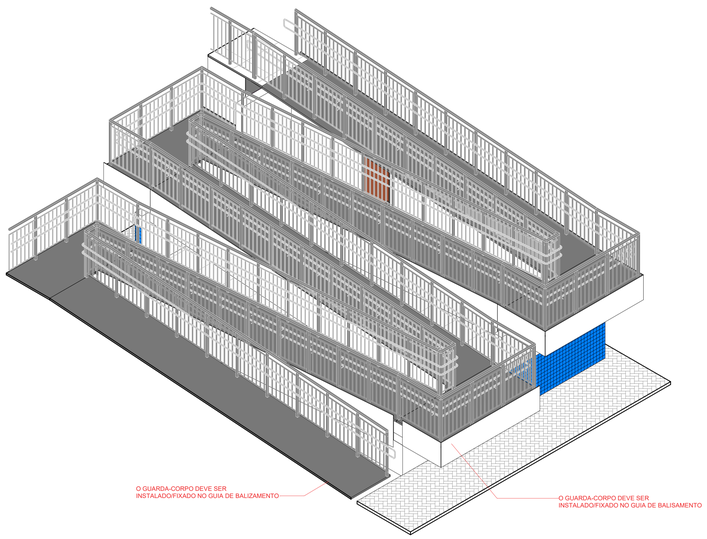

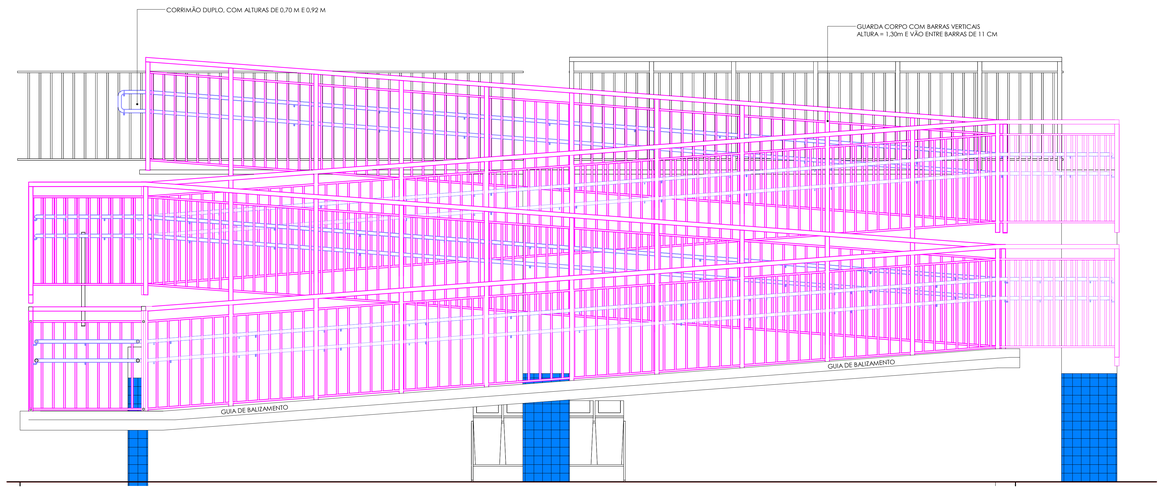

DETALHE RAMPA
ESC.: 1 : 25

PROJETO ARQUITETÔNICO

QUADRO DE REVISÕES

REVISÃO	DESCRIÇÃO	DATA	DESENHO
R00	EMISSÃO INICIAL DO PROJETO	17/07/2025	JULIA
R01	AJUSTES CONFORME SOLICITADO	25/08/2025	VINICIUS
R02	AJUSTES CONFORME SOLICITADO	17/10/2025	VINICIUS

PROPRIETÁRIO:
ADEMAR STRINGARI JUNIOR:07414980901
MUNICÍPIO DE JOINVILLE
83.169.629/0001-10

RESPONSÁVEL TÉCNICO:
FERNANDO STROISCH:84134518920
FERNANDO STROISCH
CREA Nº 062522-0

EQUIPE TÉCNICA DA EMPRESA
FERNANDO STROISCH
ENGENHEIRO CIVIL
CREA/SC 062522-0

FERCON

Município de Joinville

PROPRIETÁRIO: MUNICÍPIO DE JOINVILLE

EDIFICAÇÃO: E.M. PROFESSORA ROSÂNGELA MARTINOWSKY BAPTISTA

ENDEREÇO: RUA JOSÉ CARDOSO, S/N, PARANAGUAMIRIM, JOINVILLE - SANTA CATARINA


PROJETO:	ARQUIVO:	DATA:
PROJETO DE ARQUITETURA		02/2026

CONTEÚDO:	ETAPA:	FOLHA:
DETALHAMENTO DE CORRIMÃO E GUARDA-CORPO	EXECUTIVO	ARQ 24/37
	ESCALA: INDICADA	

FERCON ENGENHARIA | CREA nº 062522-0 | CNPJ 04.668.721/0001-94
Rua Presidente Getulio Vargas, 265, sala 53 - Centro - Blumenau | CEP 89010-140 | Fone: (47) 3661-6573 | email do responsável técnico deste projeto: engenheiro.fs@gmail.com


Projeto Arquitetônico (28183227) SEI 23.0.000029 / pg. 24

J01

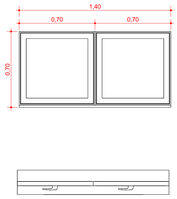


JANELA MAXIM-AR DE ALUMÍNIO PINTADO NA COR BRANCA, 2 FOLHAS, VIDRO LAMINADO 6MM INCOLOR, DIMENSÕES 140X70 CM

J02

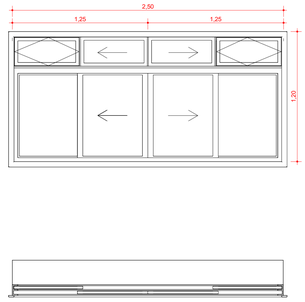


JANELA DE CORRER DE ALUMÍNIO PINTADO NA COR BRANCA, 4 FOLHAS, SENDO 2 FIXAS E 2 MÓVEIS COM 4 BANDEIRAS SUPERIORES SENDO 2 MÓVEIS E 2 FIXAS, DIMENSÕES 250X120 CM

J03

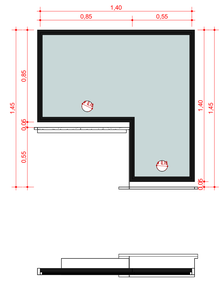


JANELA TIPO GUICHÊ EM ALUMÍNIO NA COR BRANCA, COM 1 FOLHA FIXA, VIDRO 6MM LAMINADO INCOLOR, DIMENSÕES 140X140 CM

J04

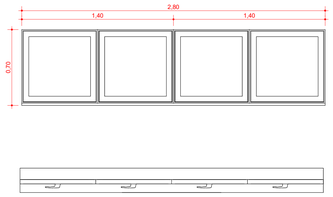

JANELA MAXIM-AR DE ALUMÍNIO PINTADO NA COR BRANCA, 4 FOLHAS, VIDRO LAMINADO 6MM INCOLOR, DIMENSÕES 280X70 CM

J05

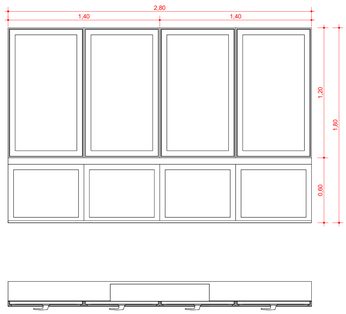


JANELA MAXIM-AR DE ALUMÍNIO PINTADO NA COR BRANCA, 4 FOLHAS, VIDRO LAMINADO 6MM INCOLOR, COM 4 BANDEIRAS INFERIORES DO TIPO FIXA, DIMENSÕES 280X180 CM

J06




ABERTURA DE VENTILAÇÃO PERMANENTE COM TELAS QUEBRA-CHAMAS 20X20 CM

J07

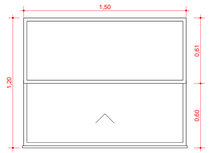


JANELA TIPO GUILHOTINA VIDRO 6MM INCOLOR, 2 FOLHAS SENDO 1 FIXA E 1 MÓVEL, DIMENSÕES 150X120 CM

P01

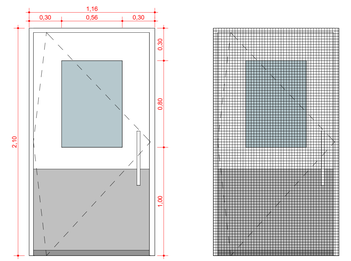


PORTA PIVOTANTE DE ABRIR, DE MADEIRA PINTADA NA COR BRANCA, 1 FOLHA, COM VISOR DE VIDRO LAMINADO 6MM INCOLOR E CHAPA ANTI-IMPACTO METÁLICA, COM FOLHA DE TELA MOSQUITEIRA, DIMENSÕES 116X210 CM

P02

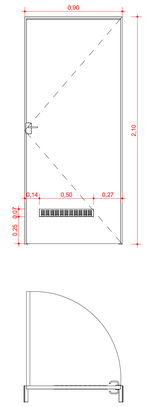


PORTA DE MADEIRA DE ABRIR PINTADA NA COR BRANCA, COM GRELHA DE VENTILAÇÃO INFERIOR, DIMENSÕES 90X210 CM

P03

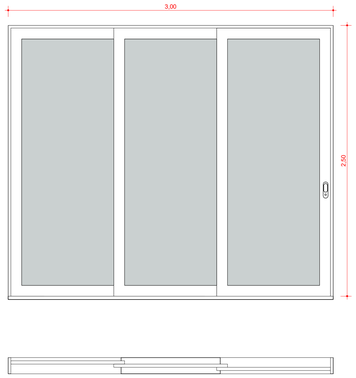

PORTA CORRER DE VIDRO LAMINADO 10MM INCOLOR, 3 FOLHAS, SENDO 1 FIXA E 2 MÓVEIS, DIMENSÕES 300X250 CM

P04

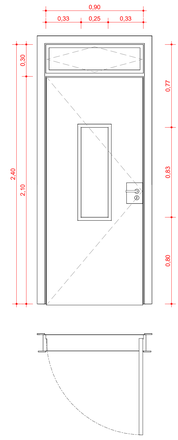

PORTA DE ABRIR DE MADEIRA, PINTADA NA COR BRANCA, COM VISOR DE VIDRO LAMINADO 6MM INCOLOR E BANDEIRA BASCULANTE SUPERIOR, DIMENSÕES 90X240 CM

DETALHAMENTO DE ESQUADRIAS 01
ESC: 1 : 20

Tabela de janela

Tag	Largura	Altura	Peitoril	Descrição	Quantidade
J01A	140	70	170	JANELA MAXIM-AR DE ALUMÍNIO PINTADO NA COR BRANCA, 2 FOLHAS, VIDRO LAMINADO 6MM INCOLOR, DIMENSÕES 140X70 CM	39
J01B	140	70	180	JANELA MAXIM-AR DE ALUMÍNIO PINTADO NA COR BRANCA, 2 FOLHAS, VIDRO LAMINADO 6MM INCOLOR, DIMENSÕES 140X70 CM	17
J02	250	120	120	JANELA DE CORRER DE ALUMÍNIO PINTADO NA COR BRANCA, 4 FOLHAS, SENDO 2 FIXAS E 2 MÓVEIS COM 4 BANDEIRAS SUPERIORES SENDO 2 MÓVEIS E 2 FIXAS, DIMENSÕES 250X120 CM	31
J03	140	140	73	JANELA TIPO GUICHÊ EM ALUMÍNIO NA COR BRANCA, COM 1 FOLHA FIXA, VIDRO 6MM LAMINADO INCOLOR, DIMENSÕES 140X140 CM	3
J04A	280	70	170	JANELA MAXIM-AR DE ALUMÍNIO PINTADO NA COR BRANCA, 4 FOLHAS, VIDRO LAMINADO 6MM INCOLOR, DIMENSÕES 280X70 CM	17
J04B	280	70	180	JANELA MAXIM-AR DE ALUMÍNIO PINTADO NA COR BRANCA, 4 FOLHAS, VIDRO LAMINADO 6MM INCOLOR, DIMENSÕES 280X70 CM	11
J05	280	180	60	JANELA MAXIM-AR DE ALUMÍNIO PINTADO NA COR BRANCA, 4 FOLHAS, VIDRO LAMINADO 6MM INCOLOR, COM 4 BANDEIRAS INFERIORES DO TIPO FIXA, DIMENSÕES 280X180 CM	17
J06A	20	20	30	ABERTURA DE VENTILAÇÃO PERMANENTE COM TELAS QUEBRA-CHAMAS, DIMENSÕES 20X20 CM	1
J06B	20	20	180	ABERTURA DE VENTILAÇÃO PERMANENTE COM TELAS QUEBRA-CHAMAS, DIMENSÕES 20X20 CM	1
J07	150	120	90	JANELA TIPO GUILHOTINA VIDRO 6MM INCOLOR, 2 FOLHAS SENDO 1 FIXA E 1 MÓVEL, DIMENSÕES 150X120 CM	1

Tabela de porta

Tag	Largura	Altura	Descrição	Quantidade
P01	116	210	PORTA PIVOTANTE DE ABRIR, DE MADEIRA PINTADA NA COR BRANCA, 1 FOLHA, COM VISOR DE VIDRO LAMINADO 6MM INCOLOR E CHAPA ANTI-IMPACTO METÁLICA, COM FOLHA DE TELA MOSQUITEIRA, DIMENSÕES 116X210 CM	2
P02	90	210	PORTA DE MADEIRA DE ABRIR PINTADA NA COR BRANCA, COM GRELHA DE VENTILAÇÃO INFERIOR, DIMENSÕES 90X210 CM	22
P03	300	250	PORTA CORRER DE VIDRO LAMINADO 10MM INCOLOR, 3 FOLHAS, SENDO 1 FIXA E 2 MÓVEIS, DIMENSÕES 300X250 CM	3
P04	90	2,40	PORTA DE ABRIR DE MADEIRA PINTADA NA COR BRANCA, COM VISOR DE VIDRO LAMINADO 6MM INCOLOR E BANDEIRA BASCULANTE SUPERIOR, DIMENSÕES 90X240 CM	27
P05	90	210	PORTA DE ABRIR DE MADEIRA PINTADA NA COR BRANCA, 1 FOLHA, COM BARRA PCD E CHAPA ANTI-IMPACTO METÁLICA. DIMENSÕES 90X210 CM	10
P06	80	160	PORTA EM ALUMÍNIO DE ABRIR TIPO VENEZIANA,1 FOLHA, NA COR BRANCA, DIMENSÕES 80X160CM	40
P07	100	210	PORTA DE ABRIR DE MADEIRA PINTADA NA COR BRANCA, 1 FOLHA, DIMENSÕES 100X210 CM	1
P08	90	200	PORTA EM ALUMÍNIO DE ABRIR TIPO VENEZIANA, UMA FOLHA, NA COR BRANCA, DIMENSÕES 90X200CM	2
P09	120	230	PORTÃO DE FERRO DE ABRIR, UMA FOLHA, TIPO GRADE COM BARRAS CHATAS, DIMENSÕES 120X230 CM	1
P10	350	300	PORTA EM ALUMÍNIO DE ABRIR TIPO VENEZIANA 2 FOLHAS, NA COR BRANCA, DIMENSÕES 350X300 CM	1
P11	80	210	PORTA DE MADEIRA MACIÇA, 1 FOLHA PINTADA NA COR BRANCA, DIMENSÕES 80X210 CM	3
P12	90	210	PORTA DE MADEIRA MACIÇA, 1 FOLHA PINTADA NA COR BRANCA, DIMENSÕES 90X210 CM	5
P13	80	210	PORTA DE CORRER ACESSÍVEL COM BARRAS, 1 FOLHA DE MADEI PINTADO NA COR BRANCA , DIMENSÕES 80X210 CM	2
P14	328	270	PORTÃO DE FERRO DE ABRIR, DUAS FOLHAS, TIPO GRADE COM BARRA REDONDA, DIMENSÕES 328X270 CM	2
P15	134	119	ALÇAPÃO METÁLICO COM PINTURA INTUMESCENTE, DIMENSÕES 134X119 CM	1
P16	200	250	PORTÃO DE FERRO DE ABRIR, DUAS FOLHAS, TIPO GRADE COM BARRA REDONDA, DIMENSÕES 200X250 CM	1
P17	100	180	PORTA EM ALUMÍNIO DE ABRIR TIPO VENEZIANA, DUAS FOLHAS, NA COR BRANCA, DIMENSÕES 100X180CM	1
P18	160	100	PORTINHOLA EM TELA GALVANIZADA ONDULADA MALHA 1" COM FENDA 15X15 CM, DIMENSÕES 160X100CM	1
P19	100	130	PORTÃO METÁLICO, DE ABRIR, 100X130CM	2

PROJETO ARQUITETÔNICO

QUADRO DE REVISÕES

REVISÃO	DESCRIÇÃO	DATA	DESENHO
R00	EMISSÃO INICIAL DO PROJETO	17/07/2025	JULIA
R01	AJUSTES CONFORME SOLICITADO	25/08/2025	VINICIUS
R02	AJUSTES CONFORME SOLICITADO	17/02/2026	VINICIUS

PROPRIETÁRIO:
ADEMAR STRINGARI JUNIOR:07414980901
MUNICÍPIO DE JOINVILLE
83.189.823/0001-10

RESPONSÁVEL TÉCNICO:
FERNANDO STROISCH:84134518020
FERNANDO STROISCH
CREA Nº 062522-0

EQUIPE TÉCNICA DA EMPRESA
FERNANDO STROISCH
ENGENHEIRO CIVIL
CREA/SC 062522-0

FERCON


Município de Joinville

PROPRIETÁRIO: MUNICÍPIO DE JOINVILLE
EDIFICAÇÃO: E.M. PROFESSORA ROSÂNGELA MARTINOWSKY BAPTISTA
ENDEREÇO: RUA JOSÉ CARDOSO, S/N, PARANAGUAMIRIM, JOINVILLE - SANTA CATARINA
PROJETO: PROJETO DE ARQUITETURA
ARQUIVO:
DATA: 02/2026
CONTEÚDO: DETALHAMENTO DE ESQUADRIAS 01
ETAPA: EXECUTIVO
ESCALA: INDICADA
FOLHA: ARQ 25/37

FERCON ENGENHARIA | CREA nº 062522-0 | CNPJ 04.668.721/0001-96
Rua Presidente Getulio Vargas, 260, sala 53 - Centro - Blumenau | CEP 89010-140 | Fone: (47) 3671.8573 | email do responsável técnico deste projeto: engenheiro.fs@gmail.com


Projeto Arquitetônico (28183227)
SEI 25.0.000009154-8 / Pg. 52

P05

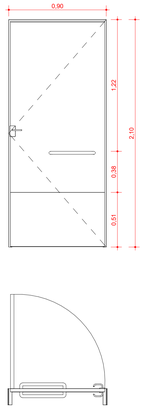


PORTA DE ABRIR DE MADEIRA PINTADA NA COR BRANCA, 1 FOLHA, COM BARRA PCD E CHAPA ANTI IMPACTO METÁLICA. DIMENSÕES 90X210 CM

P06

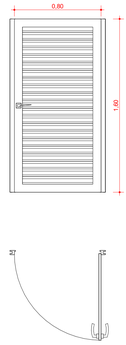


PORTA EM ALUMÍNIO DE ABRIR TIPO VENEZIANA, UMA FOLHA, NA COR BRANCA, 80X160CM

P07

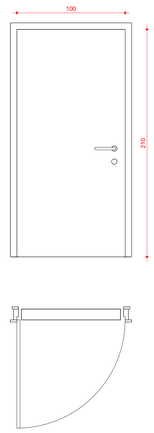


PORTA DE ABRIR DE MADEIRA PINTADA NA COR BRANCA, 1 FOLHA, DIMENSÕES 100X210 CM

P08

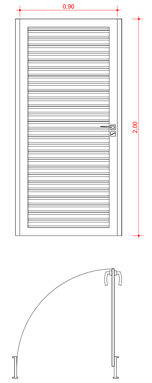


PORTA EM ALUMÍNIO DE ABRIR TIPO VENEZIANA, UMA FOLHA, NA COR BRANCA, 90X200CM

P10

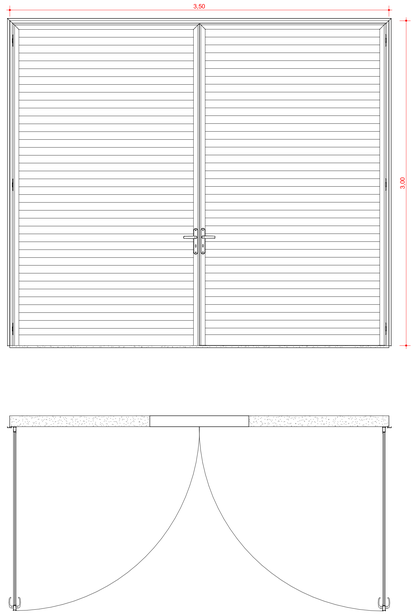


PORTA EM ALUMÍNIO DE ABRIR TIPO VENEZIANA, 2 FOLHAS, NA COR BRANCA, 350X300 CM

P11

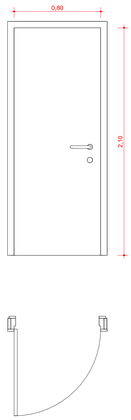


PORTA DE MADEIRA MACIÇA, 1 FOLHA PINTADA NA COR BRANCA, DIMENSÕES 80X210 CM

P12

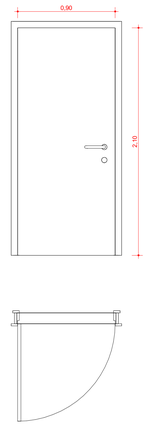


PORTA DE MADEIRA MACIÇA, 1 FOLHA PINTADA NA COR BRANCA, DIMENSÕES 90X210 CM

P13

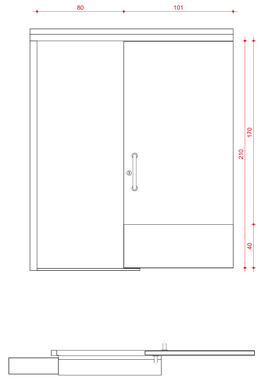


PORTA DE CORRER ACESSÍVEL COM BARRAS, 1 FOLHA DE MADEI PINTADO NA COR BRANCA , DIMENSÃO 80X210 CM

P15

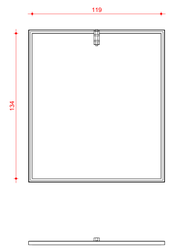

ALÇAPÃO METÁLICO COM PINTURA INTUMESCENTE, DIMENSÕES 134X119 CM

P19

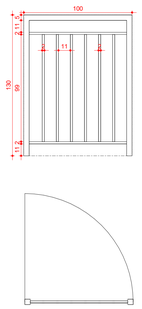

PORTÃO METÁLICO, DE ABRIR, 100X130CM

DETALHAMENTO DE ESQUADRIAS 02
ESC.: 1 : 20

Tabela de janela

Tag	Largura	Altura	Peitoril	Descrição	Quantidade
J01A	140	70	170	JANELA MAXIM-AR DE ALUMÍNIO PINTADO NA COR BRANCA, 2 FOLHAS, VIDRO LAMINADO 6MM INCOLOR, DIMENSÕES 140X70 CM	39
J01B	140	70	180	JANELA MAXIM-AR DE ALUMÍNIO PINTADO NA COR BRANCA, 2 FOLHAS, VIDRO LAMINADO 6MM INCOLOR, DIMENSÕES 140X70 CM	17
J02	250	120	120	JANELA DE CORRER DE ALUMÍNIO PINTADO NA COR BRANCA, 4 FOLHAS, SENDO 2 FIXAS E 2 MÓVEIS COM 4 BANDEIRAS SUPERIORES SENDO 2 MÓVEIS E 2 FIXAS, DIMENSÕES 250X120 CM	31
J03	140	140	73	JANELA TIPO GUICHÊ EM ALUMÍNIO NA COR BRANCA, COM 1 FOLHA FIXA, VIDRO 6MM LAMINADO INCOLOR, DIMENSÕES 140X140 CM	3
J04A	280	70	170	JANELA MAXIM-AR DE ALUMÍNIO PINTADO NA COR BRANCA, 4 FOLHAS, VIDRO LAMINADO 6MM INCOLOR, DIMENSÕES 280X70 CM	17
J04B	280	70	180	JANELA MAXIM-AR DE ALUMÍNIO PINTADO NA COR BRANCA, 4 FOLHAS, VIDRO LAMINADO 6MM INCOLOR, DIMENSÕES 280X70 CM	11
J05	280	180	60	JANELA MAXIM-AR DE ALUMÍNIO PINTADO NA COR BRANCA, 4 FOLHAS, VIDRO LAMINADO 6MM INCOLOR, COM 4 BANDEIRAS INFERIORES DO TIPO FIXA, DIMENSÕES 280X180 CM	17
J06A	20	20	30	ABERTURA DE VENTILAÇÃO PERMANENTE COM TELAS QUEBRA-CHAMAS, DIMENSÕES 20X20 CM	1
J06B	20	20	180	ABERTURA DE VENTILAÇÃO PERMANENTE COM TELAS QUEBRA-CHAMAS, DIMENSÕES 20X20 CM	1
J07	150	120	90	JANELA TIPO GUILHOTINA VIDRO 6MM INCOLOR, 2 FOLHAS SENDO 1 FIXA E 1 MÓVEL, DIMENSÕES 150X120 CM	1

Tabela de porta

Tag	Largura	Altura	Descrição	Quantidade
P01	116	210	PORTA PIVOTANTE DE ABRIR, DE MADEIRA PINTADA NA COR BRANCA, 1 FOLHA, COM VISOR DE VIDRO LAMINADO 6MM INCOLOR E CHAPA ANTI-IMPACTO METÁLICA, COM FOLHA DE TELA MOSQUITEIRA, DIMENSÕES 116X210 CM	2
P02	90	210	PORTA DE MADEIRA DE ABRIR PINTADA NA COR BRANCA, COM GRELHA DE VENTILAÇÃO INFERIOR, DIMENSÕES 90X210 CM	22
P03	300	250	PORTA CORRER DE VIDRO LAMINADO 10MM INCOLOR, 3 FOLHAS, SENDO 1 FIXA E 2 MÓVEIS, DIMENSÕES 300X250 CM	3
P04	90	2,40	PORTA DE ABRIR DE MADEIRA PINTADA NA COR BRANCA, COM VISOR DE VIDRO LAMINADO 6MM INCOLOR E BANDEIRA BASCULANTE SUPERIOR, DIMENSÕES 90X240 CM	27
P05	90	210	PORTA DE ABRIR DE MADEIRA PINTADA NA COR BRANCA, 1 FOLHA, COM BARRA PCD E CHAPA ANTI-IMPACTO METÁLICA. DIMENSÕES 90X210 CM	10
P06	80	160	PORTA EM ALUMÍNIO DE ABRIR TIPO VENEZIANA,1 FOLHA, NA COR BRANCA, DIMENSÕES 80X160CM	40
P07	100	210	PORTA DE ABRIR DE MADEIRA PINTADA NA COR BRANCA, 1 FOLHA, DIMENSÕES 100X210 CM	1
P08	90	200	PORTA EM ALUMÍNIO DE ABRIR TIPO VENEZIANA, UMA FOLHA, NA COR BRANCA, DIMENSÕES 90X200CM	2
P09	120	230	PORTÃO DE FERRO DE ABRIR, UMA FOLHA, TIPO GRADE COM BARRAS CHATAS, DIMENSÕES 120X230 CM	1
P10	350	300	PORTA EM ALUMÍNIO DE ABRIR TIPO VENEZIANA 2 FOLHAS, NA COR BRANCA, DIMENSÕES 350X300 CM	1
P11	80	210	PORTA DE MADEIRA MACIÇA, 1 FOLHA PINTADA NA COR BRANCA, DIMENSÕES 80X210 CM	3
P12	90	210	PORTA DE MADEIRA MACIÇA, 1 FOLHA PINTADA NA COR BRANCA, DIMENSÕES 90X210 CM	5
P13	80	210	PORTA DE CORRER ACESSÍVEL COM BARRAS, 1 FOLHA DE MADEI PINTADO NA COR BRANCA , DIMENSÃO 80X210 CM	2
P14	328	270	PORTÃO DE FERRO DE ABRIR, DUAS FOLHAS, TIPO GRADE COM BARRA REDONDA, DIMENSÕES 328X270 CM	2
P15	134	119	ALÇAPÃO METÁLICO COM PINTURA INTUMESCENTE, DIMENSÕES 134X119 CM	1
P16	200	250	PORTÃO DE FERRO DE ABRIR, DUAS FOLHAS, TIPO GRADE COM BARRA REDONDA, DIMENSÕES 200X250 CM	1
P17	100	180	PORTA EM ALUMÍNIO DE ABRIR TIPO VENEZIANA, DUAS FOLHAS, NA COR BRANCA, DIMENSÕES 100X180CM	1
P18	160	100	PORTINHOLA EM TELA GALVANIZADA ONDULADA MALHA 1" COM FENDA 15X15 CM, DIMENSÕES 160X100CM	1
P19	100	130	PORTÃO METÁLICO, DE ABRIR, 100X130CM	2

P09, P14,P16, P17 E P18 ESTÃO NO DETALHAMENTO DE PORTÕES - PRANCHA ARQ27

PROJETO ARQUITETÔNICO

QUADRO DE REVISÕES

REVISÃO	DESCRIÇÃO	DATA	DESENHO
R00	EMISSÃO INICIAL DO PROJETO	17/07/2025	JULIA
R01	AJUSTES CONFORME SOLICITADO	25/08/2025	VINICIUS
R02	AJUSTES CONFORME SOLICITADO	17/02/2026	VINICIUS

PROPRIETÁRIO:
ADEMAR STRINGARI JUNIOR:07414980901
MUNICÍPIO DE JOINVILLE
83.169.623/0001-10

RESPONSÁVEL TÉCNICO:
FERNANDO STROISCH:84134518920
FERNANDO STROISCH
CREA Nº 062522-0


EQUIPE TÉCNICA DA EMPRESA
FERNANDO STROISCH
ENGENHEIRO CIVIL
CREA/SC 062522-0


PROPRIETÁRIO: MUNICÍPIO DE JOINVILLE
EDIFICAÇÃO: E.M. PROFESSORA ROSÂNGELA MARTINOWSKY BAPTISTA
ENDEREÇO: RUA JOSÉ CARDOSO, S/N, PARANAGUAMIRIM, JOINVILLE - SANTA CATARINA
PROJETO: PROJETO DE ARQUITETURA
ARQUIVO:
DATA: 02/2026
CONTEÚDO: DETALHAMENTO DE ESQUADRIAS 02
ETAPA: EXECUTIVO
ESCALA: INDICADA
FOLHA: ARQ 26/37

FERCON ENGENHARIA | CREA nº 062522-0 | CNPJ 04.666.721/0001-96
Rua Presidente Getulio Vargas, 260, sala 53 - Centro - Blumenau | CEP 89010-140 | Fone: (47) 9611-8511 | email do responsável técnico deste projeto: engenheiro.fs@gmail.com

Projeto Arquitetônico (20183227) SEI 25.0.2000018.0 / Pg. 26


P09

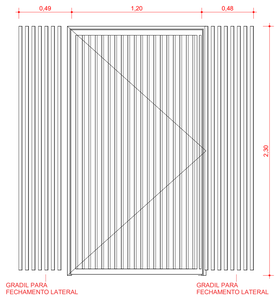


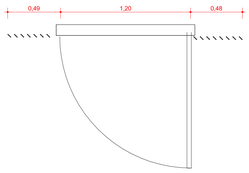

PORTÃO DE FERRO DE ABRIR, UMA FOLHA, TIPO
GRADE COM BARRAS CHATAS, DIMENSÃO 120X230 CM


P14 A

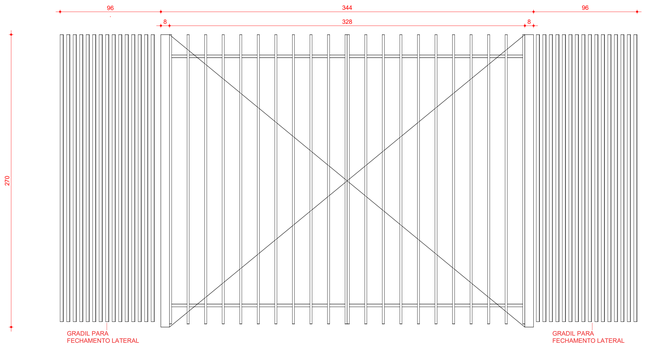


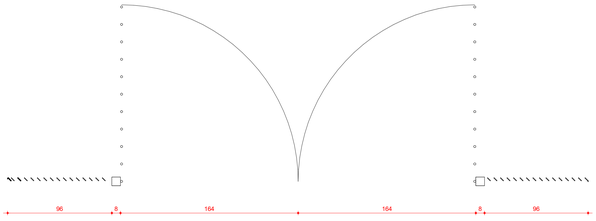

PORTÃO DE FERRO DE ABRIR, DUAS FOLHAS, TIPO
GRADE COM BARRA REDONDA, DIMENSÃO 328X270 CM


P14 B

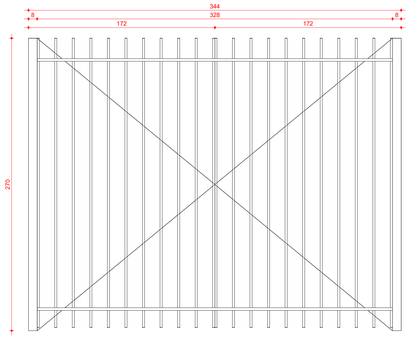


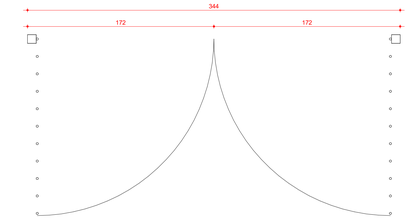

PORTÃO DE FERRO DE ABRIR, DUAS FOLHAS, TIPO
GRADE COM BARRA REDONDA, DIMENSÃO 328X270 CM


P16

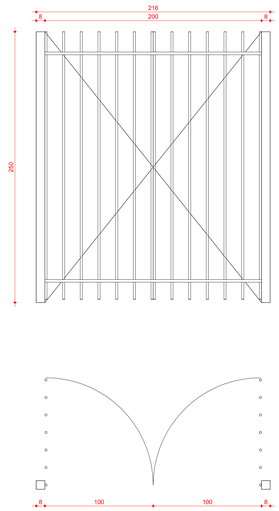


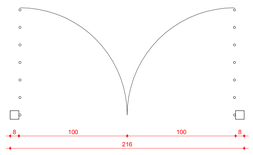

PORTÃO DE FERRO DE ABRIR, DUAS FOLHAS, TIPO
GRADE COM BARRA REDONDA, DIMENSÃO 200X250 CM


P17

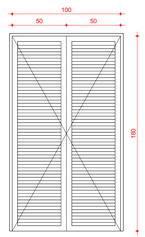


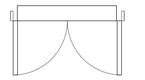

PORTA EM ALUMÍNIO DE ABRIR TIPO VENEZIANA,
DUAS FOLHAS, NA COR BRANCA, 100X180CM

P18

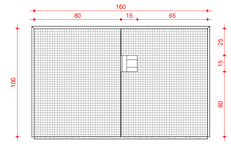

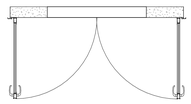

PORTINHOLA EM TELA GALVANIZADA ONDULADA
MALHA 1" COM FENDA 15X15, 160X100 CM

Tabela de porta

Tag	Largura	Altura	Descrição	Quantidade
P01	116	210	PORTA PIVOTANTE DE ABRIR, DE MADEIRA PINTADA NA COR BRANCA, 1 FOLHA, COM VISOR DE VIDRO LAMINADO 6MM INCOLOR E CHAPA ANTI-IMPACTO METÁLICA, COM FOLHA DE TELA MOSQUITEIRA, DIMENSÕES 116X210 CM	2
P02	90	210	PORTA DE MADEIRA DE ABRIR PINTADA NA COR BRANCA, COM GRELHA DE VENTILAÇÃO INFERIOR, DIMENSÕES 90X210 CM	22
P03	300	250	PORTA CORRER DE VIDRO LAMINADO 10MM INCOLOR, 3 FOLHAS, SENDO 1 FIXA E 2 MÓVEIS, DIMENSÕES 300X250 CM	3
P04	90	2,40	PORTA DE ABRIR DE MADEIRA PINTADA NA COR BRANCA, COM VISOR DE VIDRO LAMINADO 6MM INCOLOR E BANDEIRA BASCULANTE SUPERIOR, DIMENSÕES 90X240 CM	27
P05	90	210	PORTA DE ABRIR DE MADEIRA PINTADA NA COR BRANCA, 1 FOLHA, COM BARRA PCD E CHAPA ANTI-IMPACTO METÁLICA, DIMENSÕES 90X210 CM	10
P06	80	160	PORTA EM ALUMÍNIO DE ABRIR TIPO VENEZIANA,1 FOLHA, NA COR BRANCA, DIMENSÕES 80X160CM	40
P07	100	210	PORTA DE ABRIR DE MADEIRA PINTADA NA COR BRANCA, 1 FOLHA, DIMENSÕES 100X210 CM	1
P08	90	200	PORTA EM ALUMÍNIO DE ABRIR TIPO VENEZIANA, UMA FOLHA, NA COR BRANCA, DIMENSÕES 90X200CM	2
P09	120	230	PORTÃO DE FERRO DE ABRIR, UMA FOLHA, TIPO GRADE COM BARRAS CHATAS, DIMENSÕES 120X230 CM	1
P10	350	300	PORTA EM ALUMÍNIO DE ABRIR TIPO VENEZIANA 2 FOLHAS, NA COR BRANCA, DIMENSÕES 350X300 CM	1
P11	80	210	PORTA DE MADEIRA MACIÇA, 1 FOLHA PINTADA NA COR BRANCA, DIMENSÕES 80X210 CM	3
P12	90	210	PORTA DE MADEIRA MACIÇA, 1 FOLHA PINTADA NA COR BRANCA, DIMENSÕES 90X210 CM	5
P13	80	210	PORTA DE CORRER ACESSÍVEL COM BARRAS, 1 FOLHA DE MADEI PINTADO NA COR BRANCA , DIMENSÕES 80X210 CM	2
P14	328	270	PORTÃO DE FERRO DE ABRIR, DUAS FOLHAS, TIPO GRADE COM BARRA REDONDA, DIMENSÕES 328X270 CM	2
P15	134	119	ALÇAPÃO METÁLICO COM PINTURA INTUMESCENTE, DIMENSÕES 134X119 CM	1
P16	200	250	PORTÃO DE FERRO DE ABRIR, DUAS FOLHAS, TIPO GRADE COM BARRA REDONDA, DIMENSÕES 200X250 CM	1
P17	100	180	PORTA EM ALUMÍNIO DE ABRIR TIPO VENEZIANA, DUAS FOLHAS, NA COR BRANCA, DIMENSÕES 100X180CM	1
P18	160	100	PORTINHOLA EM TELA GALVANIZADA ONDULADA MALHA 1" COM FENDA 15X15 CM, DIMENSÕES 160X100CM	1
P19	100	130	PORTÃO METÁLICO, DE ABRIR, 100X130CM	2

PROJETO ARQUITETÔNICO

QUADRO DE REVISÕES

REVISÃO	DESCRIÇÃO	DATA	DESENHO
R00	EMISSÃO INICIAL DO PROJETO	17/07/2025	JULIA
R01	AJUSTES CONFORME SOLICITADO	25/08/2025	VINICIUS
R02	AJUSTES CONFORME SOLICITADO	17/02/2026	VINICIUS

PROPRIETÁRIO:
ADEMAR STRINGARI JUNIOR:07414980901
MUNICÍPIO DE JOINVILLE
83.169.623/0001-10

RESPONSÁVEL TÉCNICO:
FERNANDO STROISCH:84134518920
FERNANDO STROISCH
CREA Nº 062522-0

EQUIPE TÉCNICA DA EMPRESA
FERNANDO STROISCH
ENGENHEIRO CIVIL
CREA/SC 062522-0

PROPRIETÁRIO: MUNICÍPIO DE JOINVILLE

EDIFICAÇÃO: E.M. PROFESSORA ROSÂNGELA MARTINOWSKY BAPTISTA


ENDEREÇO: RUA JOSÉ CARDOSO, S/N, PARANAGUAMIRIM, JOINVILLE - SANTA CATARINA

PROJETO: PROJETO DE ARQUITETURA
ARQUIVO:
DATA: 02/2026


CONTEÚDO: DETALHAMENTO DE PORTÃO
ETAPA: EXECUTIVO
ESCALA: INDICADA
FOLHA: ARQ 27/37

FERCON ENGENHARIA | CREA nº 062522-0 | CNPJ 04.668.721/0001-96
Rua Presidente Getulio Vargas, 260, sala 53 - Centro - Blumenau | CEP 89010140 | Fone: (47) 9611-8571 | email do responsável técnico deste projeto: engenheiro.fs@gmail.com


Projeto Arquitetônico (28183227)
SEI 25.0.20000318.0 pg. 27

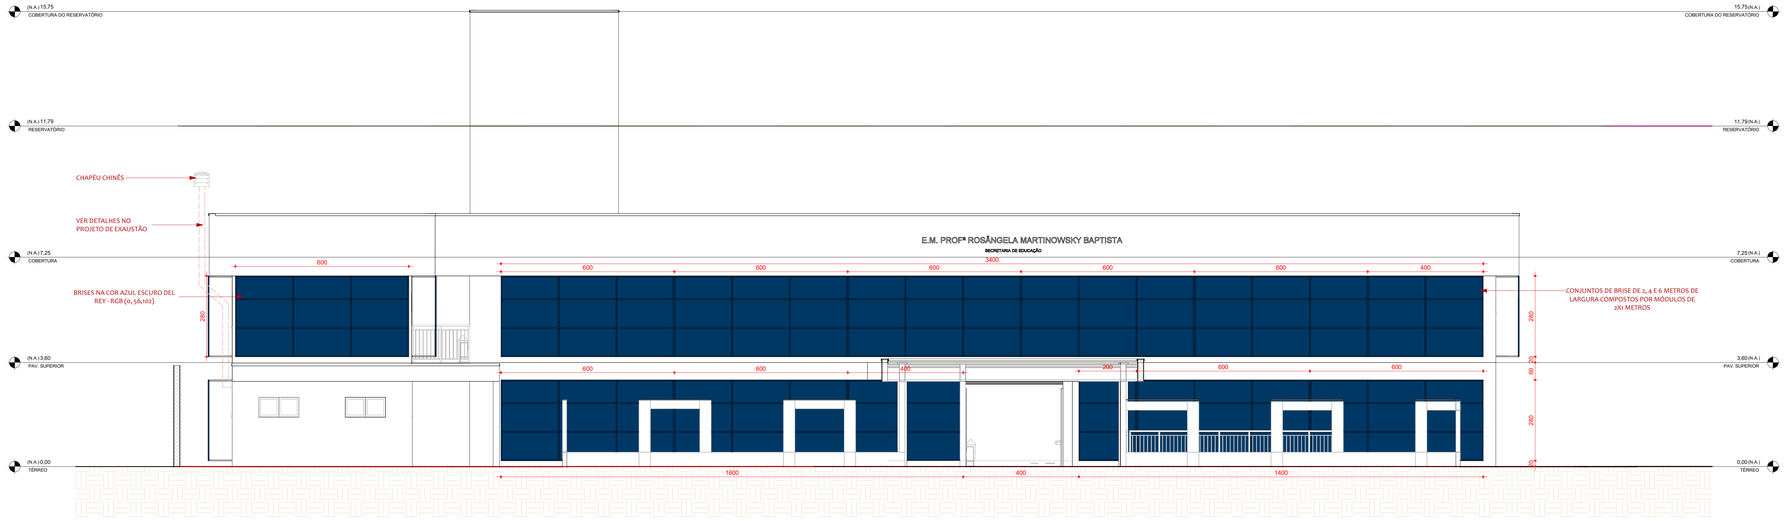

BRISE FACHADA LESTE - FRONTAL
ESC:1 : 75

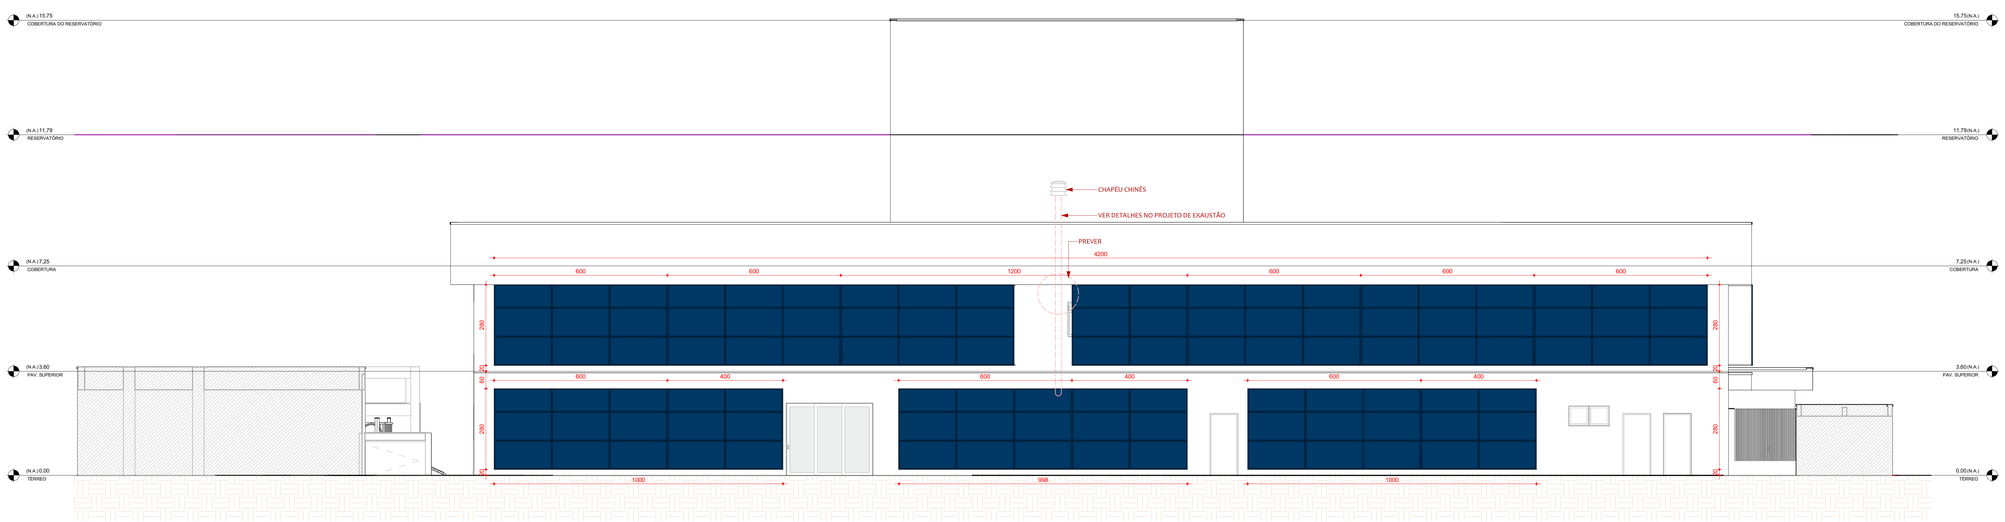



BRISE FACHADA LESTE - LATERAL ESQUERDA
ESC:1 : 75

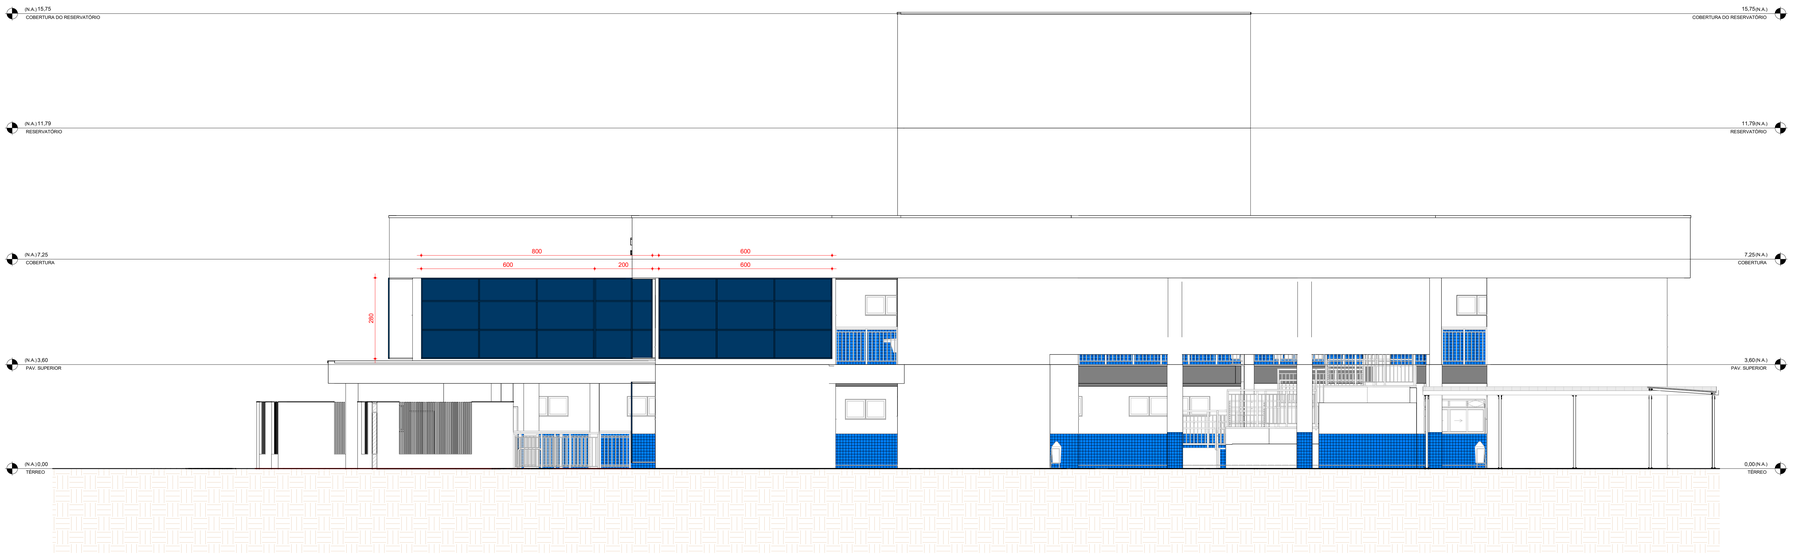


BRISE FACHADA OESTE - LATERAL DIREITA
ESC:1 : 75

DETALHE GENÉRICO MODELO

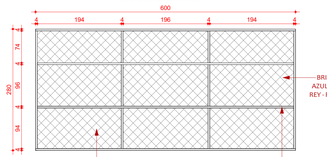

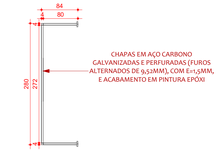

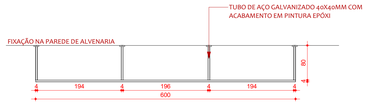

PROJETO ARQUITETÔNICO

QUADRO DE REVISÕES

REVISÃO	DESCRIÇÃO	DATA	DESENHO
R00	EMISSÃO INICIAL DO PROJETO	17/07/2025	JULIA
R01	AJUSTES CONFORME SOLICITADO	25/09/2025	VINICIUS
R02	AJUSTES CONFORME SOLICITADO	17/02/2026	VINICIUS

PROPRIETÁRIO:
ADEMAR STRINGARI JUNIOR:07414980901
MUNICIPIO DE JOINVILLE
83.169.623/0001-10

RESPONSÁVEL TÉCNICO:
FERNANDO STROISCH:84134518920
FERNANDO STROISCH
CREA Nº 062522-0

EQUIPE TÉCNICA DA EMPRESA

FERNANDO STROISCH
ENGENHEIRO CIVIL
CREA/SC 062522-0

Município de Joinville

PROPRIETÁRIO: MUNICÍPIO DE JOINVILLE

EDIFICAÇÃO: E.M. PROFESSORA ROSÂNGELA MARTINOWSKY BAPTISTA


ENDEREÇO: RUA JOSÉ CARDOSO, S/N, PARANAGUAMIRIM, JOINVILLE - SANTA CATARINA

PROJETO:	ARQUIVO:	DATA:
PROJETO DE ARQUITETURA		02/2026

CONTEÚDO:	ETAPA:	FOLHA:
DETALHAMENTO DE BRISE	EXECUTIVO	ARQ 28/37
	ESCALA: INDICADA	

FERCON ENGENHARIA | CREA nº 062522-0 | CNPJ 04.669.721/0001-98
Rua Presidente Getulio Vargas, 260, sala 53 - Centro - Blumenau | CEP 89010140 | Fone: (47) 9611-8011 | email do responsável técnico desta projeto: engenheiro.fs@gmail.com

Projeto Arquitetônico (20183823) - SEC 25.0.000018 (1).pln - 28

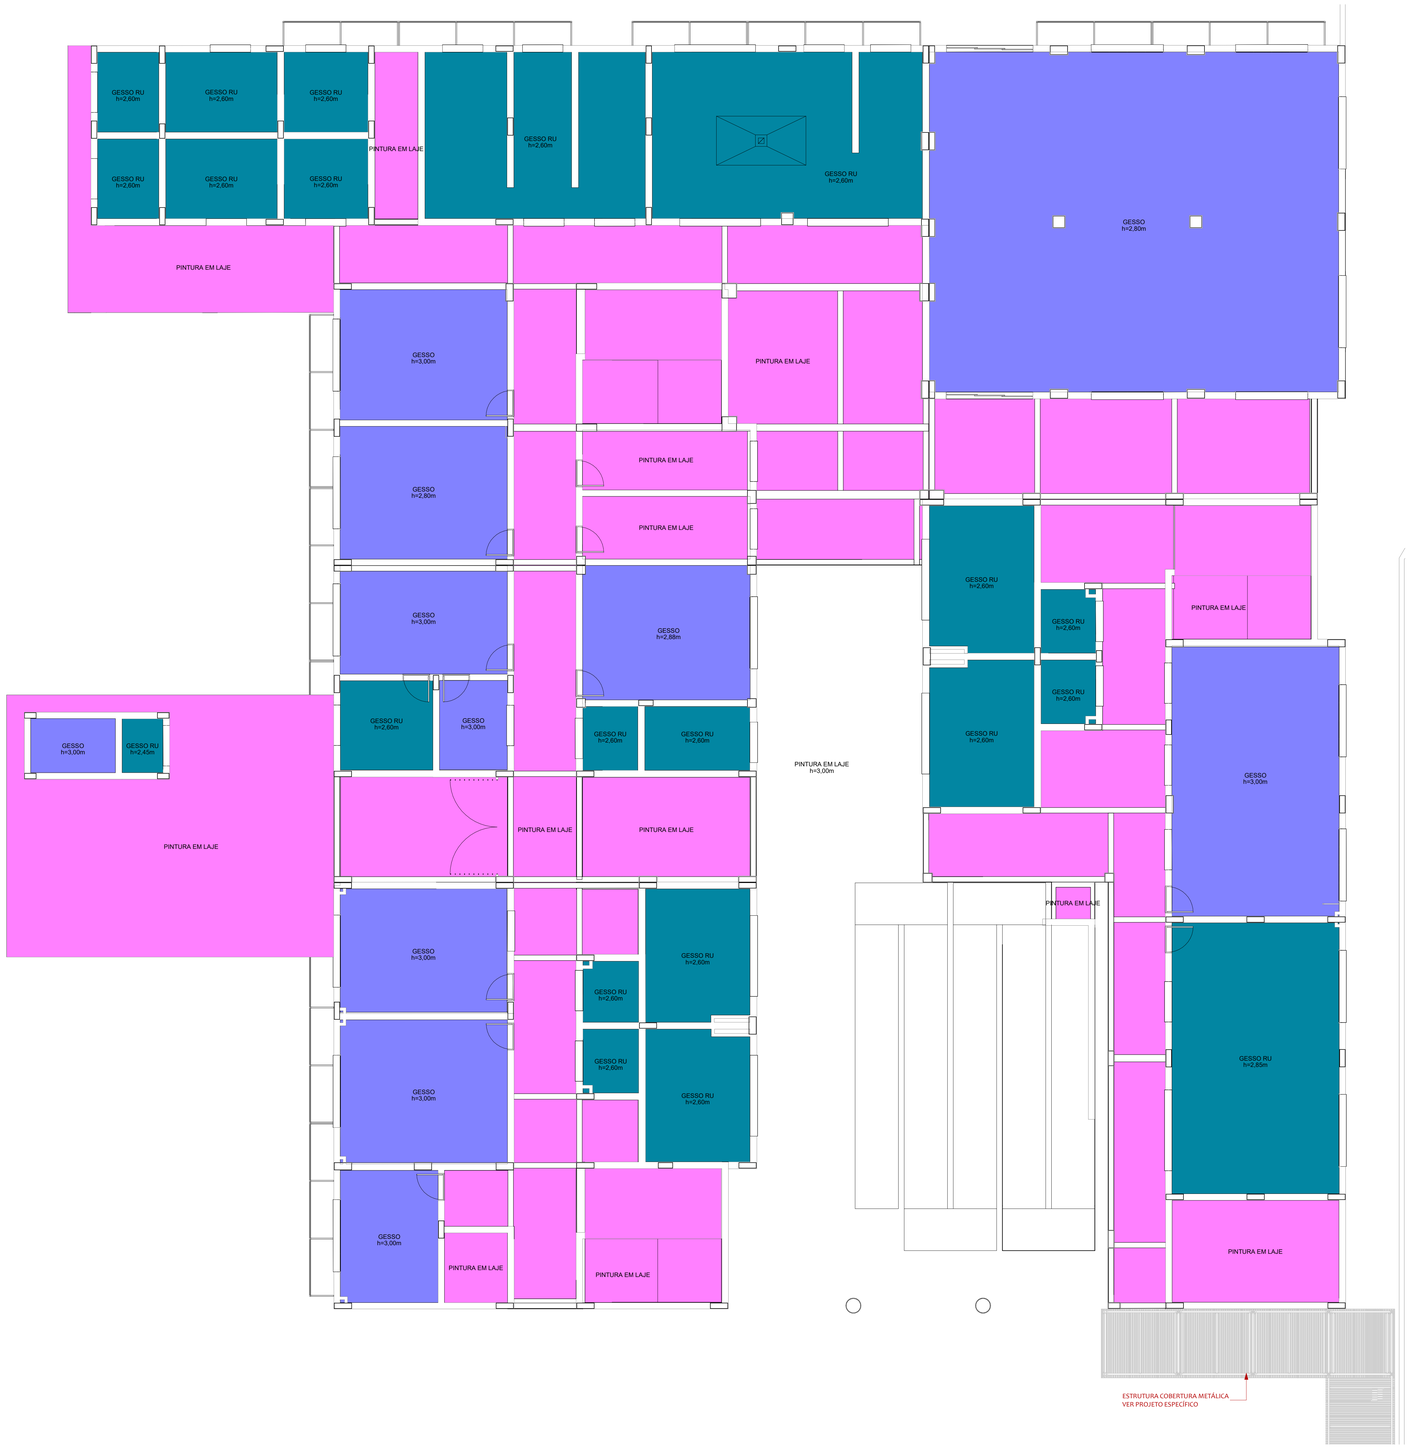

PLANTA DE FORRO TÉRREO - BLOCO A
ESC:1 : 75

LEGENDA DE FORROS

- FORRO GESSO ACARTONADO
- FORRO GESSO ACARTONASO RESISTENTE A UMIDADE (RU)
- PINTURA ACRÍLICA BRANCO GELO NA LAJE
- FORRO DE GESSO ACARTONADO RESISTENTE A CHAMAS (RF)

PROJETO ARQUITETÔNICO

QUADRO DE REVISÕES

REVISÃO	DESCRIÇÃO	DATA	DESENHO
R00	EMISSÃO INICIAL DO PROJETO	17/07/2025	JULIA
R01	AJUSTES CONFORME SOLICITADO	25/08/2025	VINICIUS
R02	AJUSTES CONFORME SOLICITADO	17/02/2026	VINICIUS

PROPRIETÁRIO:
ADEMAR STRINGARI JUNIOR:07414980901
MUNICIPIO DE JOINVILLE
83.169.623/0001-10


RESPONSÁVEL TÉCNICO:
FERNANDO STROISCH:84134518920
FERNANDO STROISCH
CREA Nº 062522-0

EQUIPE TÉCNICA DA EMPRESA
FERNANDO STROISCH
ENGENHEIRO CIVIL
CREA/SC 062522-0

PROPRIETÁRIO: MUNICÍPIO DE JOINVILLE
EDIFICAÇÃO: E.M. PROFESSORA ROSÂNGELA MARTINOWSKY BAPTISTA
ENDEREÇO: RUA JOSÉ CARDOSO, S/N, PARANAGUAMIRIM, JOINVILLE - SANTA CATARINA
PROJETO: PROJETO DE ARQUITETURA
ARQUIVO:
DATA: 02/2026
CONTEÚDO: PLANTA DE FORRO TÉRREO - BLOCO A
ETAPA: EXECUTIVO
FOLHA: ARQ 29/37
ESCALA: INDICADA

FERCON ENGENHARIA | CREA nº 062522-0 | CNPJ 04.668.721/0001-96
Rua Presidente Getulio Vargas, 260, sala 53 - Centro - Blumenau | CEP 89010-140 | Fone: (47) 9611-8571 | email do responsável técnico deste projeto: engenheiro.fs@gmail.com

Projeto Arquitetônico (20183227)
SEI 25.0.2000038-8 / pg. 29

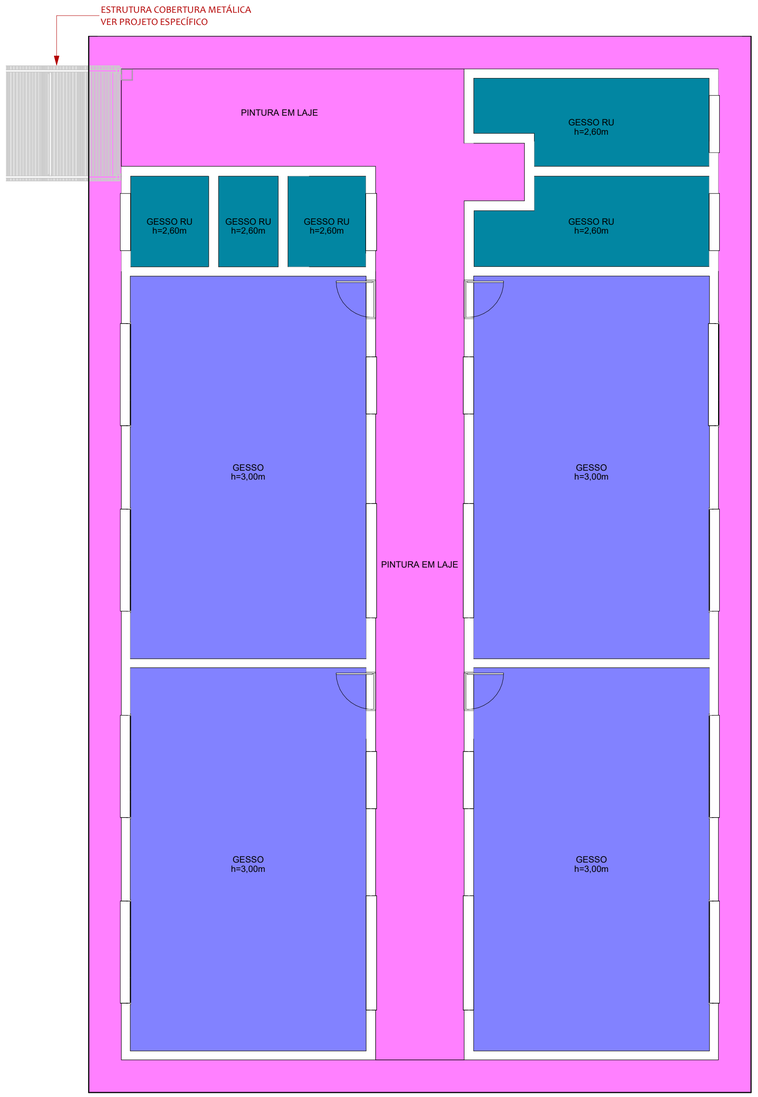

PLANTA DE FORRO TÉRREO - BLOCO B

ESC:1 : 75

LEGENDA DE FORROS

	FORRO GESSO ACARTONADO
	FORRO GESSO ACARTONASO RESISTENTE A UMIDADE (RU)
	PINTURA ACRÍLICA BRANCO GELO NA LAJE
	FORRO DE GESSO ACARTONADO RESISTENTE A CHAMAS (RF)

PROJETO ARQUITETÔNICO

QUADRO DE REVISÕES

REVISÃO	DESCRIÇÃO	DATA	DESENHO
R00	EMISSÃO INICIAL DO PROJETO	17/07/2025	JÚLIA
R01	AJUSTES CONFORME SOLICITADO	25/08/2025	VINICIUS
R02	AJUSTES CONFORME SOLICITADO	17/02/2026	VINICIUS

PROPRIETÁRIO:
ADEMAR STRINGARI JUNIOR:07414980901
Assinado digitalmente por ADEMAR STRINGARI JUNIOR:07414980901
ICP-Brasil, OU=AC SOLUTI Multipla, OU=ADEMAR STRINGARI JUNIOR:07414980901, OU=AC SOLUTI Multipla, OU=videoconferencia, OU=ICP Brasil, CN=ADEMAR STRINGARI JUNIOR:07414980901
Razão: Eu sou o autor deste documento
Localização:
Data: 2026.02.20 09:05:05-03'00'
Foxit PDF Reader Version: 2024.1.0
MUNICÍPIO DE JOINVILLE
83.169.623/0001-10

RESPONSÁVEL TÉCNICO:
FERNANDO STROISCH:84134518920
Digitally signed by FERNANDO STROISCH:84134518920
DN: C=BR, O=ICP-Brasil, OU=Videoconferencia, OU=AC SOLUTI Multipla, CN=FERNANDO STROISCH:84134518920
Reason: I am the author of this document
Location: your signing location here
Date: 2026.02.20 14:59:39-03'00'
Foxit PDF Reader Version: 2024.1.0
FERNANDO STROISCH
CREA Nº 062522-0

EQUIPE TÉCNICA DA EMPRESA

FERNANDO STROISCH
ENGENHEIRO CIVIL
CREA/SC 062522-0

PROPRIETÁRIO: MUNICÍPIO DE JOINVILLE

EDIFICAÇÃO: E.M. PROFESSORA ROSÂNGELA MARTINOWSKY BAPTISTA


ENDEREÇO: RUA JOSÉ CARDOSO, S/N, PARANAGUAMIRIM, JOINVILLE - SANTA CATARINA

PROJETO:	ARQUIVO:	DATA:
PROJETO DE ARQUITETURA		02/2026


CONTEÚDO:	ETAPA:	FOLHA:
PLANTA DE FORRO TÉRREO - BLOCO B	EXECUTIVO	ARQ 30/37
	ESCALA: INDICADA	

FERCON ENGENHARIA | CREA nº 062522-0 | CNPJ 04.666.721/0001-96
Rua Presidente Getulio Vargas, 260, sala 53 - Centro - Blumenau | CEP 89010140 | Fone: (47) 9611-8011 | email do responsável técnico deste projeto: engenheiro.fs@gmail.com

Projeto Arquitetônico (29183222)
SEI 25.0.200003-8 / pg. 30

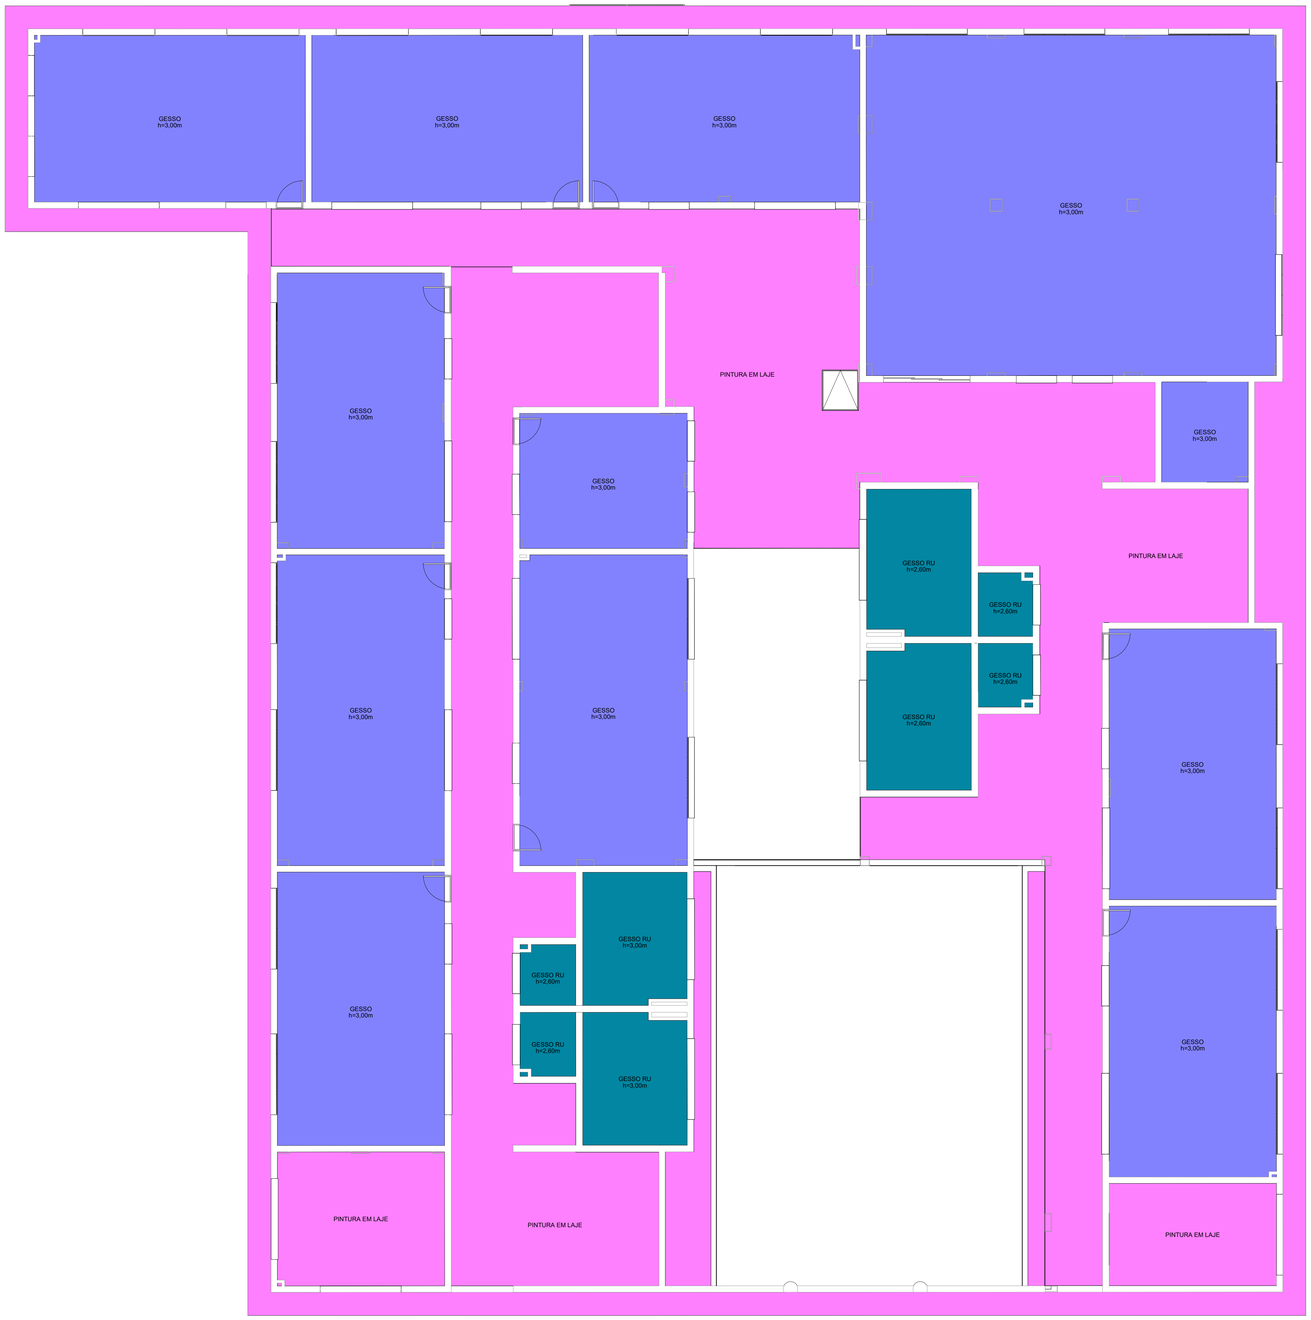

PLANTA DE FORRO SUPERIOR BLOCO A
ESC:1 : 75

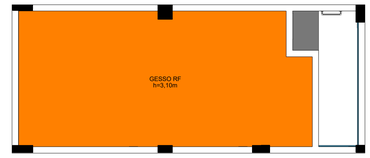

PLANTA DE FORRO - RERVATÓRIO SUPERIOR
ESC:1 : 75

LEGENDA DE FORROS
FORRO GESSO ACARTONADO
FORRO GESSO ACARTONASO RESISTENTE A UMIDADE (RU)
PINTURA ACRÍLICA BRANCO GELO NA LAJE
FORRO DE GESSO ACARTONADO RESISTENTE A CHAMAS (RF)

PROJETO ARQUITETÔNICO

QUADRO DE REVISÕES

REVISÃO	DESCRIÇÃO	DATA	DESENHO
R00	EMISSÃO INICIAL DO PROJETO	17/07/2025	JULIA
R01	AJUSTES CONFORME SOLICITADO	25/08/2025	VINICIUS
R02	AJUSTES CONFORME SOLICITADO	17/02/2026	VINICIUS

PROPRIETÁRIO:
ADEMAR STRINGARI JUNIOR:07414980901
MUNICIPIO DE JOINVILLE
83.168.023/0001-10

RESPONSÁVEL TÉCNICO:
FERNANDO STROISCH:84134518920
FERNANDO STROISCH
CREA Nº 062522-0

EQUIPE TÉCNICA DA EMPRESA

FERNANDO STROISCH
ENGENHEIRO CIVIL
CREA/SC 062522-0

PROPRIETÁRIO: MUNICÍPIO DE JOINVILLE

EDIFICAÇÃO: E.M. PROFESSORA ROSÂNGELA MARTINOWSKY BAPTISTA

ENDEREÇO: RUA JOSÉ CARDOSO, S/N, PARANAGUAMIRIM, JOINVILLE - SANTA CATARINA

PROJETO:	ARQUIVO:	DATA:
PROJETO DE ARQUITETURA		02/2026

CONTEÚDO:	ETAPA:	FOLHA:
PLANTA DE FORRO SUPERIOR - BLOCO A	EXECUTIVO	ARQ 31/37
	ESCALA: INDICADA	

FERCON ENGENHARIA | CREA nº 062522-0 | CNPJ 04.668.721/0001-08
Rua Presidente Getulio Vargas, 260, sala 53 - Centro - Blumenau | CEP 89010140 | Fone: (47) 9611-8511 | email do responsável técnico deste projeto: engenheiro.fs@gmail.com

Projeto Arquitetônico (28188322) SEI 25.0.020003-8 pg. 31



PLANTA DE ACESSIBILIDADE - TÉRREO BLOCO A
ESC:1 : 75

DETALHE DE TIPOS DE PISO TÁTIL

PISO TÁTIL DE USO INTERNO - BORRACHA



PISO TÁTIL DIRECIONAL

PISO TÁTIL ALERTA

PISO TÁTIL DE USO EXTERNO - CONCRETO



PISO TÁTIL DIRECIONAL

PISO TÁTIL ALERTA

PROJETO ARQUITETÔNICO

QUADRO DE REVISÕES

REVISÃO	DESCRIÇÃO	DATA	DESENHO
R00	EMISSÃO INICIAL DO PROJETO	17/07/2025	JÚLIA
R01	AJUSTES CONFORME SOLICITADO	20/08/2025	VINICIUS
R02	AJUSTES CONFORME SOLICITADO	17/02/2026	VINICIUS

PROPRIETÁRIO:
ADEMAR STRINGARI JUNIOR:07414980901
MUNICIPIO DE JOINVILLE
83.169.623/0001-10

RESPONSÁVEL TÉCNICO:
FERNANDO STROISCH:84134520920
FERNANDO STROISCH
CREA Nº 062522-0

EQUIPE TÉCNICA DA EMPRESA
FERNANDO STROISCH
ENGENHEIRO CIVIL
CREA/SC 062522-0


FERCON

Município de Joinville

PROPRIETÁRIO: MUNICÍPIO DE JOINVILLE
EDIFICAÇÃO: E.M. PROFESSORA ROSÂNGELA MARTINOWSKY BAPTISTA
ENDEREÇO: RUA JOSÉ CARDOSO, S/N, PARANAGUAMIRIM, JOINVILLE - SANTA CATARINA
PROJETO: PROJETO DE ARQUITETURA
ARQUIVO:
DATA: 02/2026
CONTEÚDO: PLANTA DE ACESSIBILIDADE TÉRREO - BLOCO A
ETAPA: EXECUTIVO
ESCALA: INDICADA
FOLHA: ARQ 32/37

FERCON ENGENHARIA | CREA nº 062522-0 | CNPJ 04.668.731/0001-96
Rua Presidente Getulio Vargas, 260, sala 53 - Centro - Blumenau | CEP 89010140 | Fone: (47) 9611-8011 | email do responsável técnico deste projeto: engenheiro.fs@gmail.com

Projeto Arquitetônico (28183227)
SEI nº 25.0.2000039-8 / pg. 32

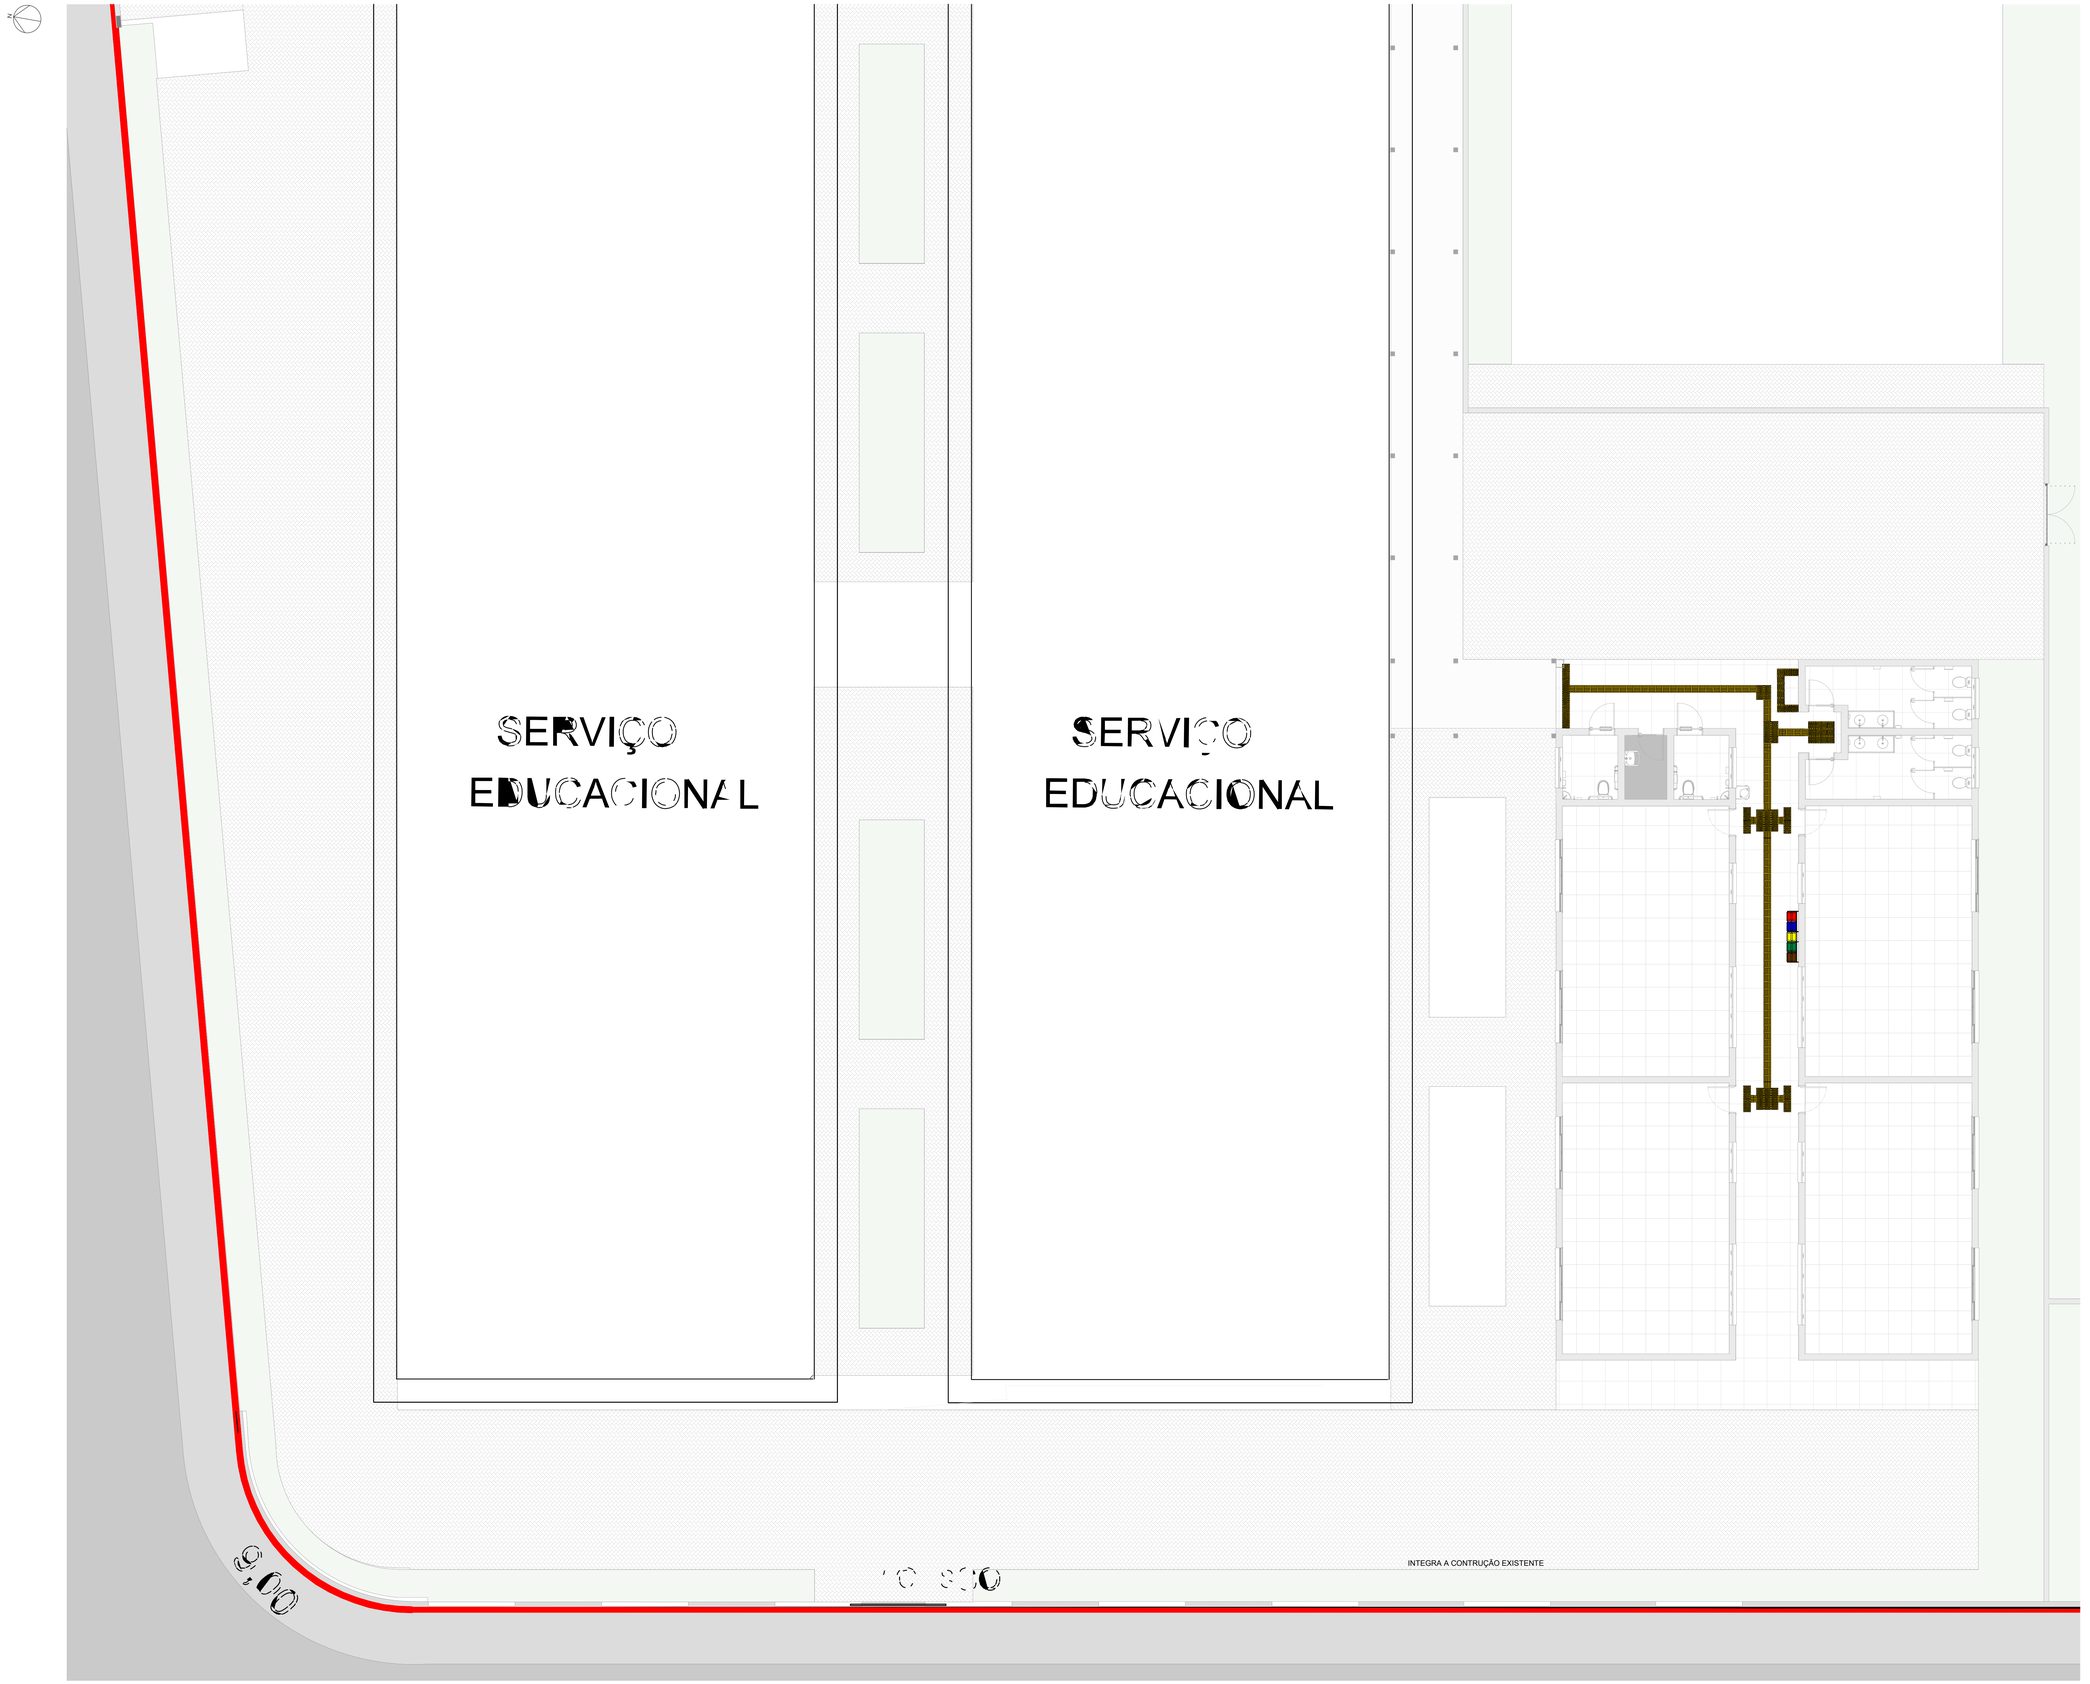

PLANTA DE ACESSIBILIDADE - BLOCO B
ESC:1 : 75

DETALHE DE TIPOS DE PISO TÁTIL

PISO TÁTIL DE USO INTERNO - BORRACHA

PISO TÁTIL DIRECIONAL

PISO TÁTIL ALERTA

PISO TÁTIL DE USO EXTERNO - CONCRETO

PISO TÁTIL DIRECIONAL

PISO TÁTIL ALERTA

PROJETO ARQUITETÔNICO

QUADRO DE REVISÕES

REVISÃO	DESCRIÇÃO	DATA	DESENHO
R00	EMISSÃO INICIAL DO PROJETO	17/07/2025	JULIA
R01	AJUSTES CONFORME SOLICITADO	25/08/2025	VINICIUS
R02	AJUSTES CONFORME SOLICITADO	17/02/2026	VINICIUS

PROPRIETÁRIO: ADEMAR STRINGARI JUNIOR:07414980901 MUNICÍPIO DE JOINVILLE 83.169.823/0001-10

RESPONSÁVEL TÉCNICO: FERNANDO STROISCH:84134518920 FERNANDO STROISCH CREA Nº 062522-0

EQUIPE TÉCNICA DA EMPRESA

FERNANDO STROISCH ENGENHEIRO CIVIL CREA/SC 062522-0

PROPRIETÁRIO: MUNICÍPIO DE JOINVILLE

EDIFICAÇÃO: E.M. PROFESSORA ROSÂNGELA MARTINOWSKY BAPTISTA


ENDEREÇO: RUA JOSÉ CARDOSO, S/N, PARANAGUAMIRIM, JOINVILLE - SANTA CATARINA

PROJETO: PROJETO DE ARQUITETURA | ARQUIVO: | DATA: 02/2026

CONTEÚDO: PLANTA DE ACESSIBILIDADE TÉRREO - BLOCO B | ETAPA: EXECUTIVO | ESCALA: INDICADA | FOLHA: ARQ 33/37

FERCON ENGENHARIA | CREA nº 062522-0 | CNPJ 04.868.721/0001-96
Rua Presidente Getulio Vargas, 260, sala 53 - Centro - Blumenau | CEP 89010-140 | Fone: (47) 3671.8573 | email do responsável técnico deste projeto: engenheiro.fs@gmail.com

Projeto Arquitetônico (2823818323) SEI 25.0.000007052-5 / Pg. 33

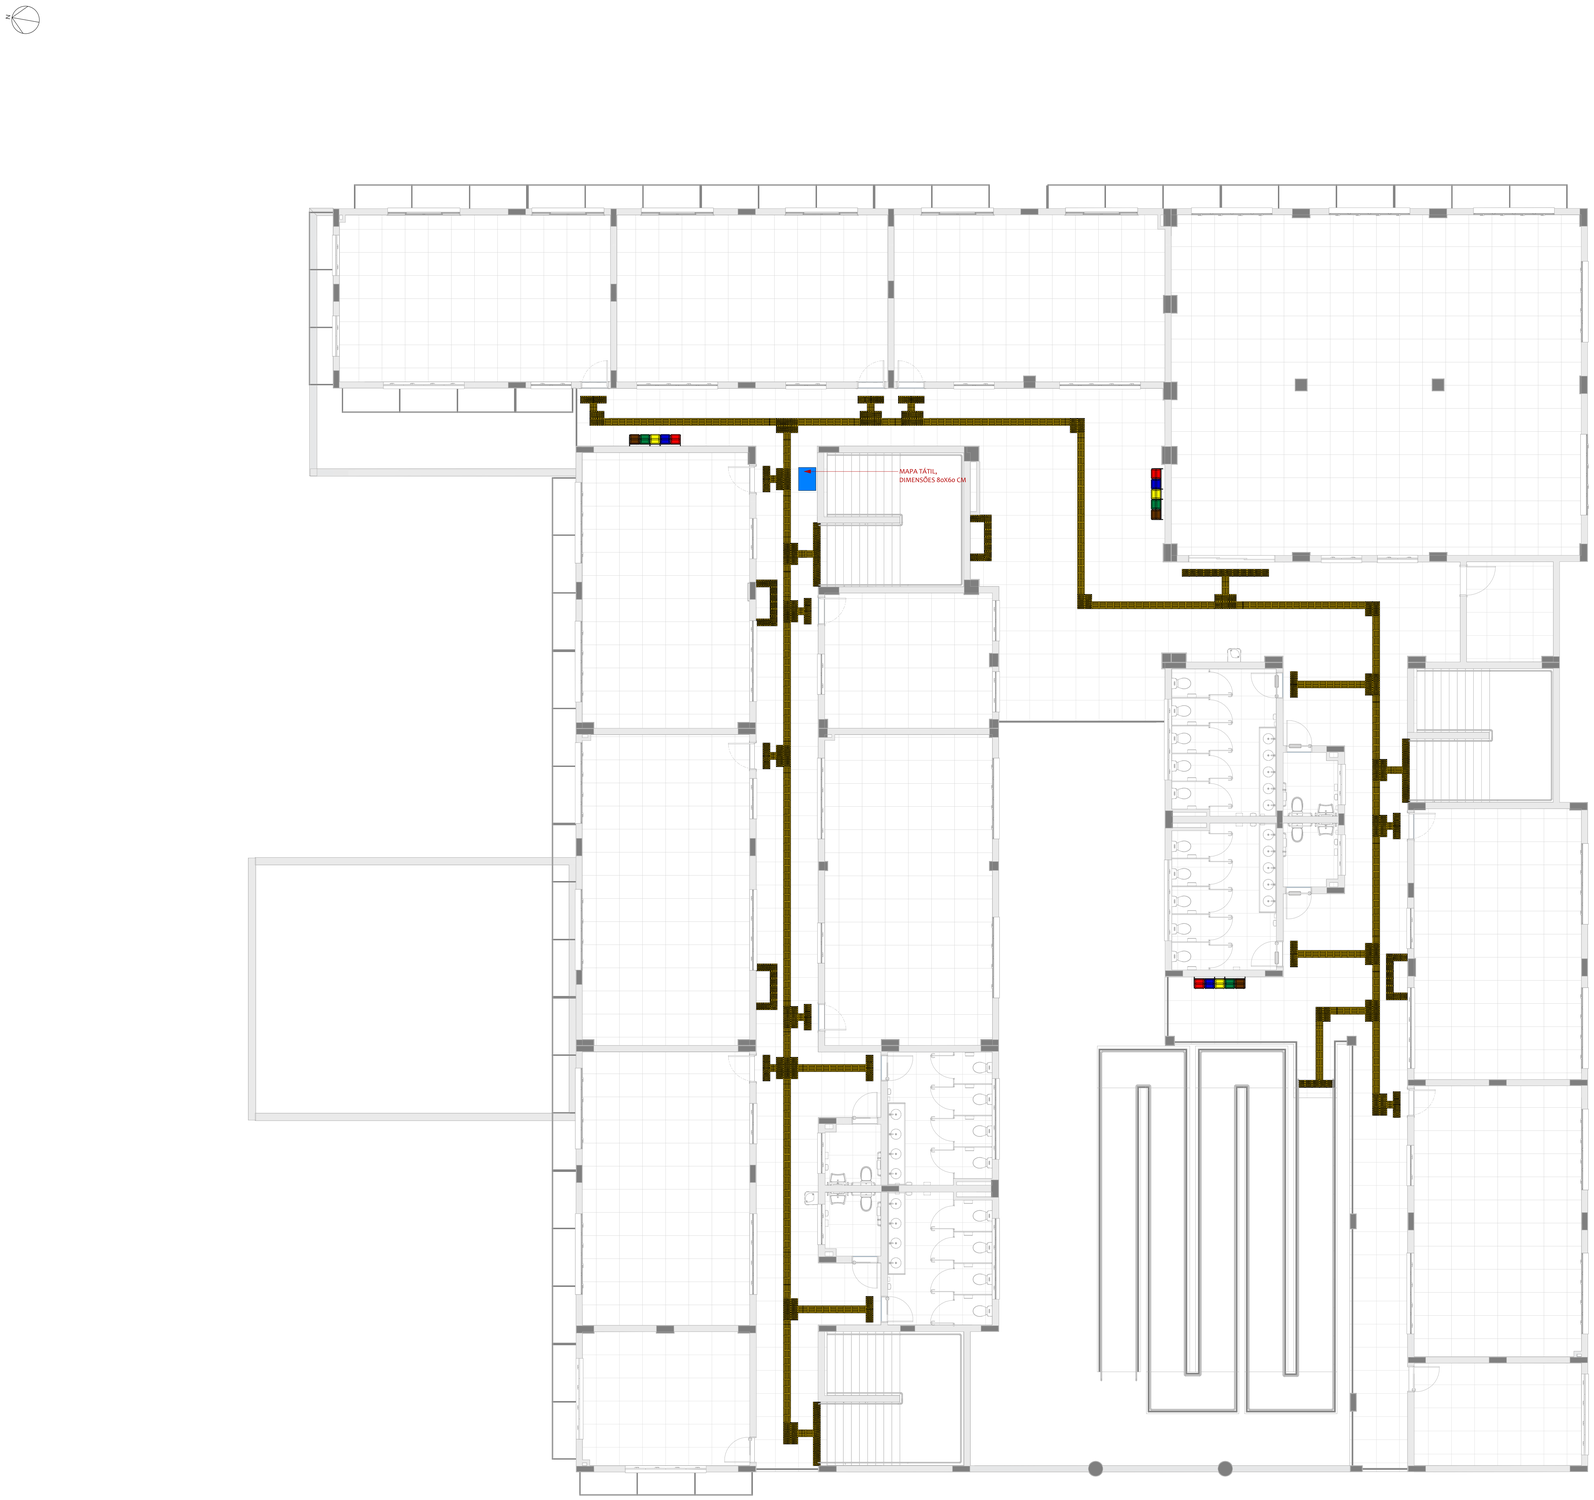

PLANTA DE ACESSIBILIDADE - PAVIMENTO SUPERIOR - BLOCO A
ESC.: 1 : 75

DETALHE DE TIPOS DE PISO TÁTIL

PISO TÁTIL DE USO INTERNO - BORRACHA



PISO TÁTIL DIRECIONAL

PISO TÁTIL ALERTA

PISO TÁTIL DE USO EXTERNO - CONCRETO



PISO TÁTIL DIRECIONAL

PISO TÁTIL ALERTA

PROJETO ARQUITETÔNICO

QUADRO DE REVISÕES

REVISÃO	DESCRIÇÃO	DATA	DESENHO
R00	EMISSÃO INICIAL DO PROJETO	17/07/2025	JULIA
R01	AJUSTES CONFORME SOLICITADO	25/08/2025	VINICIUS
R02	AJUSTES CONFORME SOLICITADO	17/02/2026	VINICIUS

PROPRIETÁRIO:
ADEMAR STRINGARI JUNIOR:07414980901
MUNICÍPIO DE JOINVILLE
83.168.823/0001-10

RESPONSÁVEL TÉCNICO:
FERNANDO STROISCH:84134518920
FERNANDO STROISCH
CREA Nº 062522-0

EQUIPE TÉCNICA DA EMPRESA

FERCON

Município de Joinville

FERNANDO STROISCH
ENGENHEIRO CIVIL
CREA/SC 062522-0

PROPRIETÁRIO: MUNICÍPIO DE JOINVILLE

EDIFICAÇÃO: E.M. PROFESSORA ROSÂNGELA MARTINOWSKY BAPTISTA


ENDEREÇO: RUA JOSÉ CARDOSO, S/N, PARANAGUAMIRIM, JOINVILLE - SANTA CATARINA

PROJETO:	ARQUIVO:	DATA:
PROJETO DE ARQUITETURA		02/2026


CONTEÚDO:	ETAPA:	FOLHA:
PLANTA DE ACESSIBILIDADE SUPERIOR - BLOCO A	EXECUTIVO	ARQ 34/37
	ESCALA: INDICADA	

FERCON ENGENHARIA | CREA nº 062522-0 | CNPJ 04.668.721/0001-98
Rua Presidente Getúlio Vargas, 260, sala 53 - Centro - Blumenau | CEP 89010140 | Fone: (47) 9611-8011 | email do responsável técnico deste projeto: engenheiro.fs@gmail.com

Projeto Arquitetônico (28188322) SEI 25.0.200003-8 pg. 34

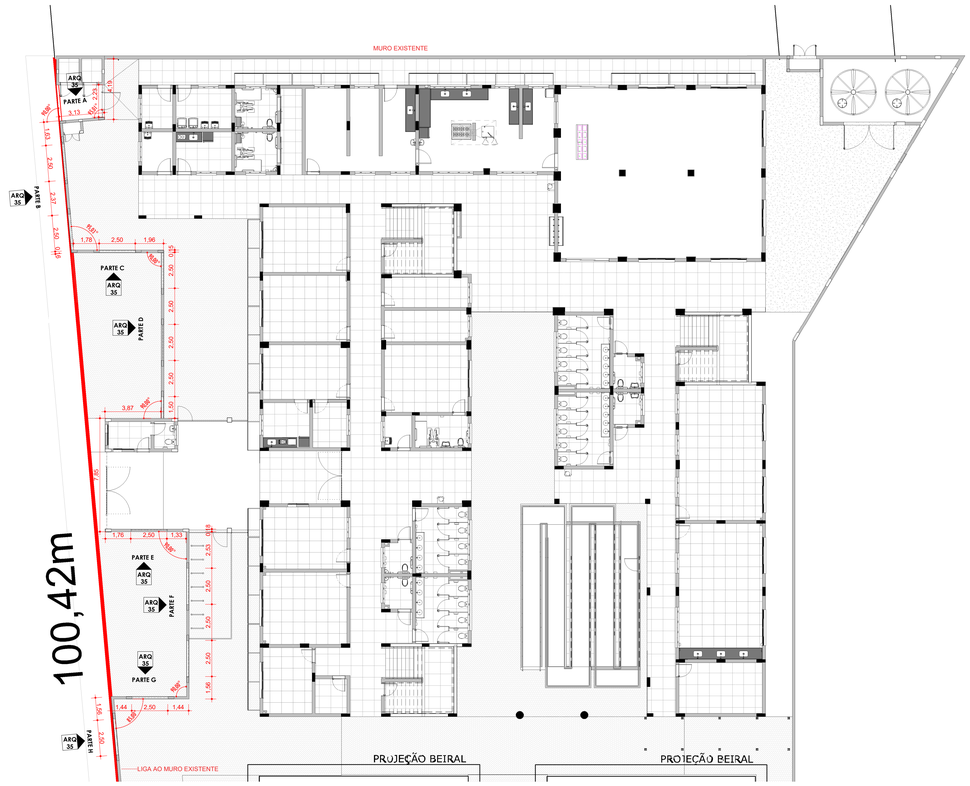

PLANTA DE LOCALIZAÇÃO DOS MUROS
ESC:1 : 150

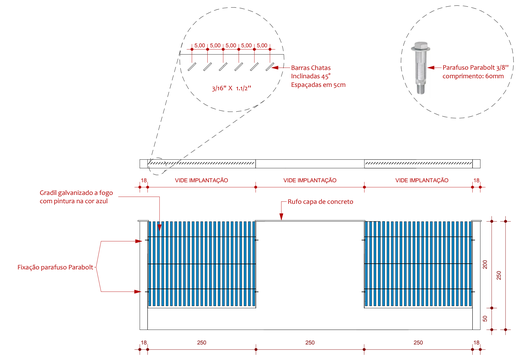

DET.GRADIL
ESC: 1 : 50

LEGENDA

- MURO EXISTENTE
- MURO A CONSTRUIR
- MURO A DEMOLIR

LEGENDA DE REVESTIMENTOS

PISO


1	PORCELANATO BEGE PIGMENTADO 80X80 CM
2	PORCELANATO BEGE ANTIDERRAPANTE 80X80 CM
3	CONCRETO COM REVESTIMENTO EPÓXI MULTILAYER
4	PISO EMBORRACHADO EPDM
5	CONCRETO ACABAMENTO POLIDO
6	PAVER
7	CONCRETO COM REVESTIMENTO EM URETANO ANTIDERRAPANTE (EMBORRACHADO)
8	PISO DE CONCRETO COM ACABAMENTO CONVENCIONAL

PAREDE


1	PINTURA ACRÍLICA BRANCO GELO
2	REVESTIMENTO CERÂMICO 80X40 CM
3	PASTILHA 10X10 CM AZUL ATÉ H=1,20M, ACIMA PINTURA ACRÍLICA BRANCO GELO

FORRO


1	FORRO DE GESSO ACARTONADO
2	FORRO DE GESSO ACARTONADO RESISTENTE A UMIDADE
3	PINTURA ACRÍLICA BRANCO GELO NA LAJE
4	FORRO DE GESSO ACARTONADO RESISTENTE A CHAMAS

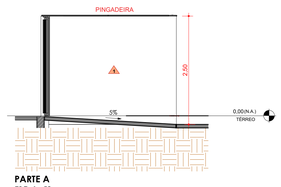


PARTE A
ESC: 1 : 50

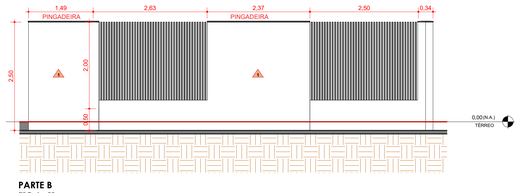


PARTE B
ESC: 1 : 50

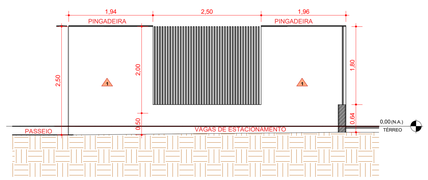


PARTE C
ESC: 1 : 50

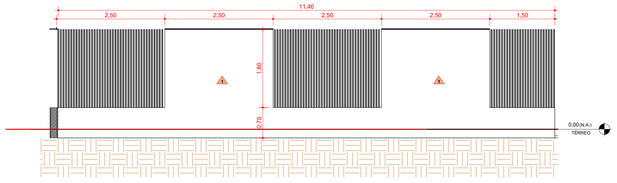


PARTE D
ESC: 1 : 50

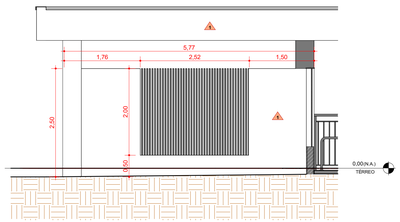


PARTE E
ESC: 1 : 50

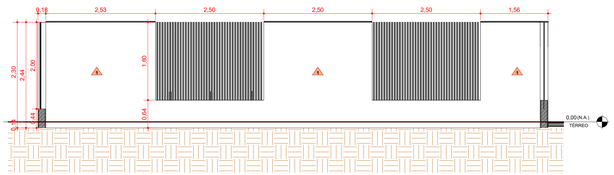

PARTE F
ESC: 1 : 50

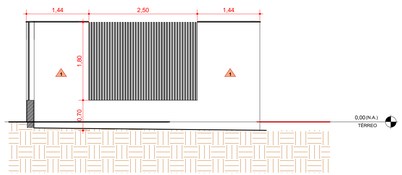

PARTE G
ESC: 1 : 50

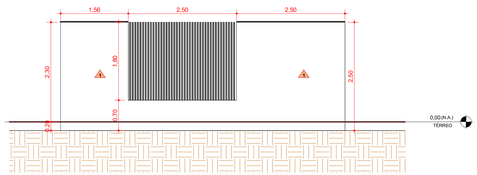

PARTE H
ESC: 1 : 50

PROJETO ARQUITETÔNICO

QUADRO DE REVISÕES

REVISÃO	DESCRIÇÃO	DATA	DESENHO
R00	EMISSÃO INICIAL DO PROJETO	17/07/2025	JÚLIA
R01	AJUSTES CONFORME SOLICITADO	23/09/2025	VINICIUS
R02	AJUSTES CONFORME SOLICITADO	17/02/2026	VINICIUS

PROPRIETÁRIO
ADEMAR STRINGARI JUNIOR:07414980901
MUNICIPIO DE JOINVILLE
83.169.623/0001-10


RESPONSÁVEL TÉCNICO
FERNANDO STROISCH:84134518920
FERNANDO STROISCH
CREA Nº 062522-0

EQUIPE TÉCNICA DA EMPRESA
FERNANDO STROISCH
ENGENHEIRO CIVIL
CREA/SC 062522-0


PROPRIETÁRIO: MUNICÍPIO DE JOINVILLE
EDIFICAÇÃO: E.M. PROFESSORA ROSÂNGELA MARTINOWSKY BAPTISTA
ENDEREÇO: RUA JOSÉ CARDOSO, S/N, PARANAGUAMIRIM, JOINVILLE - SANTA CATARINA
PROJETO: PROJETO DE ARQUITETURA
ARQUIVO:
DATA: 02/2026
CONTEÚDO: DETALHAMENTO DO MURO
ETAPA: EXECUTIVO
ESCALA: INDICADA
FOLHA: ARQ 35/37

FERCON ENGENHARIA | CREA nº 062522-0 | CNPJ 04.668.731/0001-96
Rua Presidente Getulio Vargas, 260, sala 53 - Centro - Blumenau | CEP 89010140 | Fone: (47) 9611-8011 | email do responsável técnico desta projeto: engenheiro.fs@gmail.com


Projeto Arquitetônico (29188322)
SEI nº 25.0.2000039-9 | Pág. 35

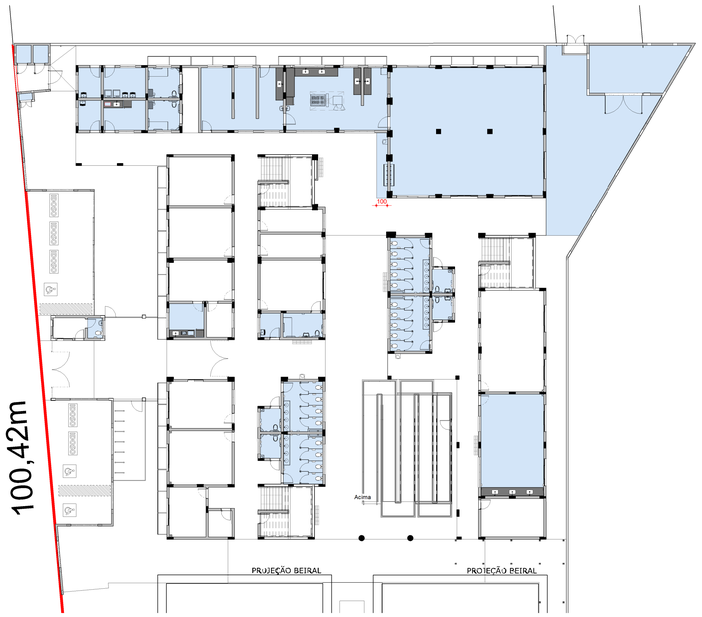

PLANTA DE IMPERMEABILIZAÇÃO TÉRREO - BLOCO A
ESC: 1 : 200

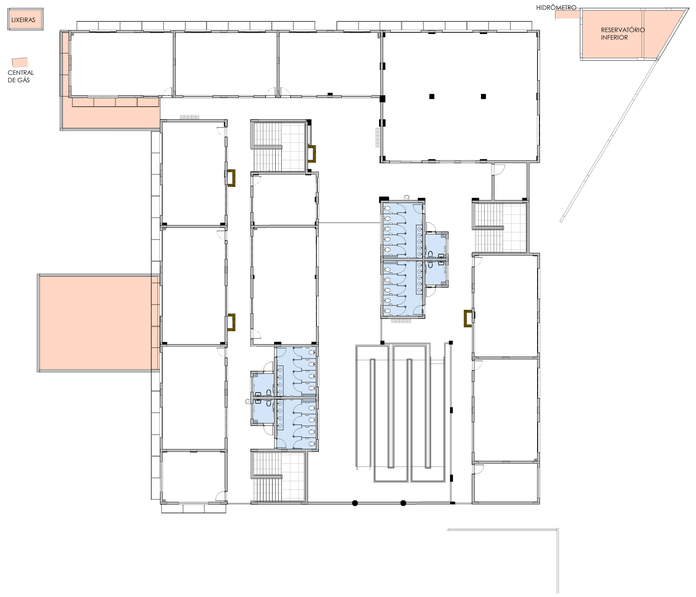


PLANTA DE IMPERMEABILIZAÇÃO PAV SUPERIOR - BLOCO A
ESC: 1 : 200

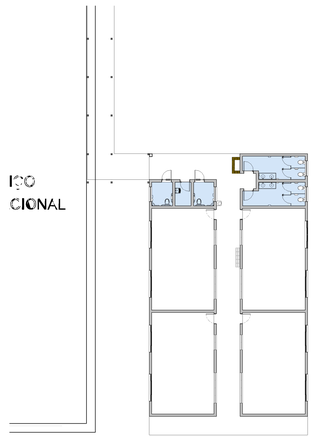


PLANTA DE IMPERMEABILIZAÇÃO TÉRREO - BLOCO B
ESC: 1 : 200

LEGENDA DE IMPERMEABILIZAÇÃO


	IMPERMEABILIZAÇÃO COM IMPERMEABILIZANTE CIMENTÍCIO NO PISO E PAREDE NA ALTURA DE 1,5m
	IMPERMEABILIZAÇÃO COM MANTA ASFÁLTICA SEGUIDA DE PROTEÇÃO MECÂNICA

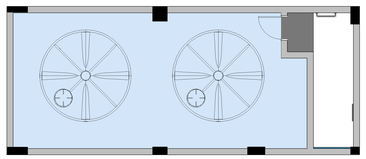

PLANTA DE IMPERMEABILIZAÇÃO - RESERVATÓRIO SUPERIOR
ESC:1 : 75

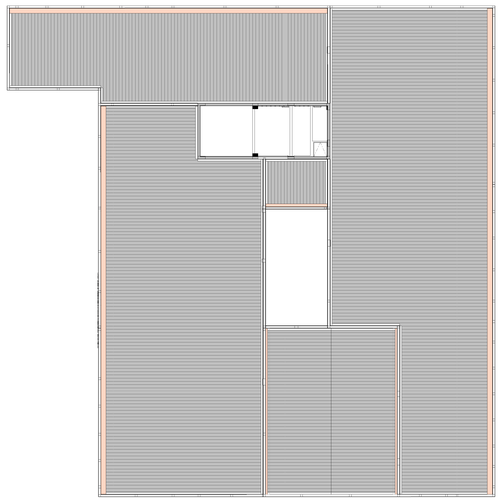

PLANTA DE IMPERMEABILIZAÇÃO COBERTURA - BLOCO A
ESC: 1 : 200

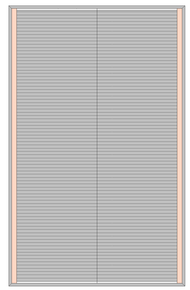

PLANTA DE IMPERMEABILIZAÇÃO COBERTURA - BLOCO B
ESC: 1 : 200

PROJETO ARQUITETÔNICO

QUADRO DE REVISÕES

REVISÃO	DESCRIÇÃO	DATA	DESENHO
R00	EMISSÃO INICIAL DO PROJETO	17/07/2025	JULIA
R01	AJUSTES CONFORME SOLICITADO	25/08/2025	VINICIUS
R02	AJUSTES CONFORME SOLICITADO	17/02/2026	VINICIUS

PROPRIETÁRIO:
ADEMAR STRINGARI JUNIOR:07414980901
MUNICÍPIO DE JOINVILLE
83.189.823/0001-10

RESPONSÁVEL TÉCNICO:
FERNANDO STROISCH:84134518920
FERNANDO STROISCH
CREA Nº 062522-0

EQUIPE TÉCNICA DA EMPRESA
FERNANDO STROISCH
ENGENHEIRO CIVIL
CREA/SC 062522-0

PROPRIETÁRIO: MUNICÍPIO DE JOINVILLE

EDIFICAÇÃO: E.M. PROFESSORA ROSÂNGELA MARTINOWSKY BAPTISTA

ENDEREÇO: RUA JOSÉ CARDOSO, S/N, PARANAGUAMIRIM, JOINVILLE - SANTA CATARINA

PROJETO:	ARQUIVO:	DATA:
PROJETO DE ARQUITETURA		02/2026
CONTEÚDO: PLANTAS DE IMPERMEABILIZAÇÃO	ETAPA: EXECUTIVO	FOLHA: ARQ 36/37
	ESCALA: INDICADA	

FERCON ENGENHARIA | CREA nº 062522-0 | CNPJ 04.668.721/0001-96
Rua Presidente Getulio Vargas, 260, sala 53 - Centro - Blumenau | CEP 89010-140 | Fone: (47) 3671-8571 | email do responsável técnico deste projeto: engenheiro.fs@gmail.com

Projeto Arquitetônico (28188322) SEI 25.0.000039 / Pg. 36




PLANTA DE REVESTIMENTO TÉRREO - BLOCO A
ESC:1 : 150



PLANTA DE REVESTIMENTO SUPERIOR - BLOCO A
ESC:1 : 150

LEGENDA DE REVESTIMENTO - PAREDES
REVESTIMENTO CERÂMICO 80X40 CM EM TODA A PAREDE
PASTILHA 10X10 CM AZUL ATÉ H=1,20M, ACIMA PINTURA ACRÍLICA BRANCO GELO

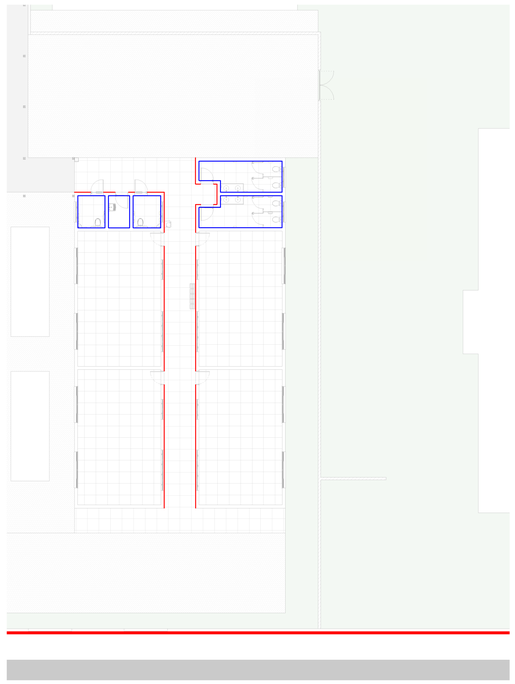

PLANTA DE REVESTIMENTO TÉRREO - BLOCO B
ESC:1 : 150

PROJETO ARQUITETÔNICO

QUADRO DE REVISÕES

REVISÃO	DESCRIÇÃO	DATA	DESENHO
R00	EMISSÃO INICIAL DO PROJETO	17/07/2025	JULIA
R01	AJUSTES CONFORME SOLICITADO	25/08/2025	VINICIUS
R02	AJUSTES CONFORME SOLICITADO	17/02/2026	VINICIUS

PROPRIETÁRIO:
ADEMAR STRINGARI JUNIOR:07414980901
MUNICÍPIO DE JOINVILLE
83.169.629/0001-10

RESPONSÁVEL TÉCNICO:
FERNANDO STROISCH:84134518920
FERNANDO STROISCH
CREA Nº 062522-0

EQUIPE TÉCNICA DA EMPRESA
FERNANDO STROISCH
ENGENHEIRO CIVIL
CREA/SC 062522-0

FERCON

Município de Joinville

PROPRIETÁRIO: MUNICÍPIO DE JOINVILLE

EDIFICAÇÃO: E.M. PROFESSORA ROSÂNGELA MARTINOWSKY BAPTISTA

ENDEREÇO: RUA JOSÉ CARDOSO, S/N, PARANAGUAMIRIM, JOINVILLE - SANTA CATARINA

PROJETO: PROJETO DE ARQUITETURA | ARQUIVO: | DATA: 02/2026

CONTEÚDO: PLANTAS DE REVESTIMENTO DAS PAREDES | ETAPA: EXECUTIVO | ESCALA: INDICADA | FOLHA: ARQ 37/37

FERCON ENGENHARIA | CREA nº 062522-0 | CNPJ 04.668.721/0001-94
Rua Presidente Getulio Vargas, 260, sala 53 - Centro - Blumenau | CEP 89010-140 | Fone: (47) 3601-8573 | email do responsável técnico deste projeto: engenheiro.fs@gmail.com

Projeto Arquitetônico (2818322)
SEI 25.0.000059 / pg. 37