


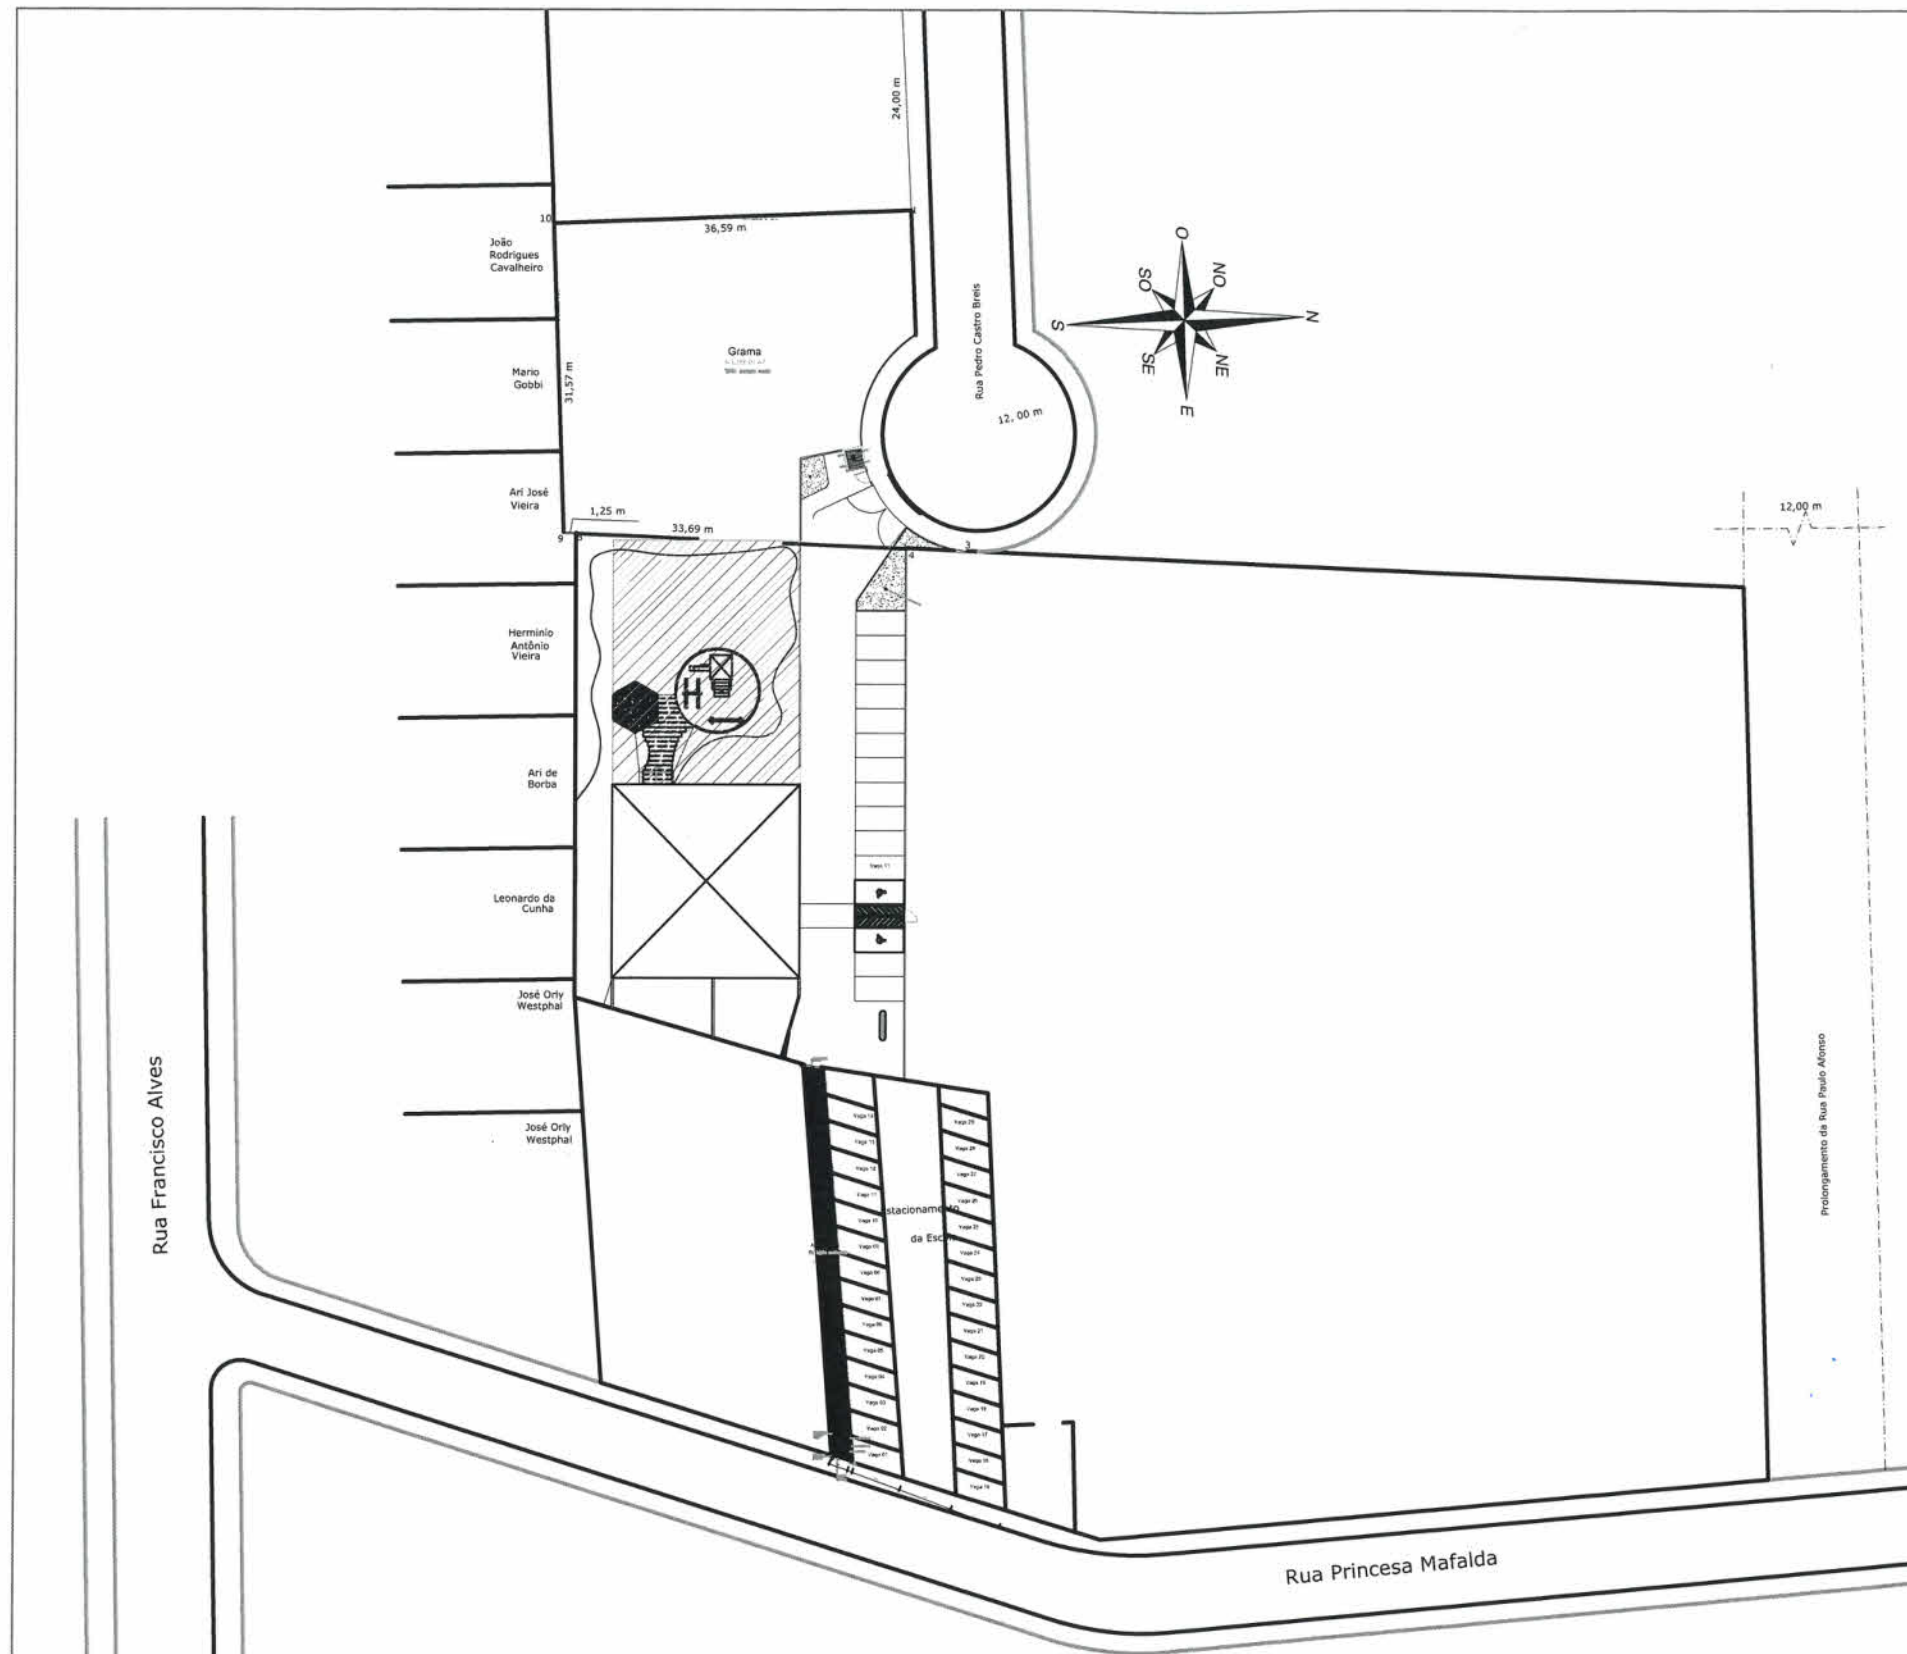

ÁREA À AMPLIAR:
2 PAVIMENTOS

UNIDADE ESCOLAR CEI HERONDINA DA SILVA VIEIRA
 ÁREA À REFORMAR: 875,78M²
 ÁREA A AMPLIAR: 980,00M²
 ÁREA TOTAL: 1.855,78M²
 ÁREA DO TERRENO: 2.860,83M²

SECRETARIA DE EDUCAÇÃO	PROJETO ARQUITETÔNICO	Nome da Obra / Endereço: CEI HERONDINA DA SILVA VIEIRA R: Pedro Castro Breis, nº352, Bairro Floresta Joinville / SC		
	Requerente: Secretaria de Educação			
 Rua Rajal, 390 - Centro Joinville / SC - CEP 89.201-090 Telefone: (47) 3431-3000 Fax: (47) 3431-1122 E-mail: educacao@joinville.sc.gov.br www.joinville.sc.gov.br	Proprietário: Prefeitura Municipal de Joinville	Conteúdo: IMPLANTAÇÃO COM PREVISÃO PARA AMPLIAÇÃO		Núm. Prancha: 01 / 01
	Autor: Eng. Rosane Mobs CREA/SC 040.682-9			
		Desenho: Zimmermann	Arq. Eletrônico: 00	Modificação: 00
		Data: 12/04/2019		Escala: Indicada