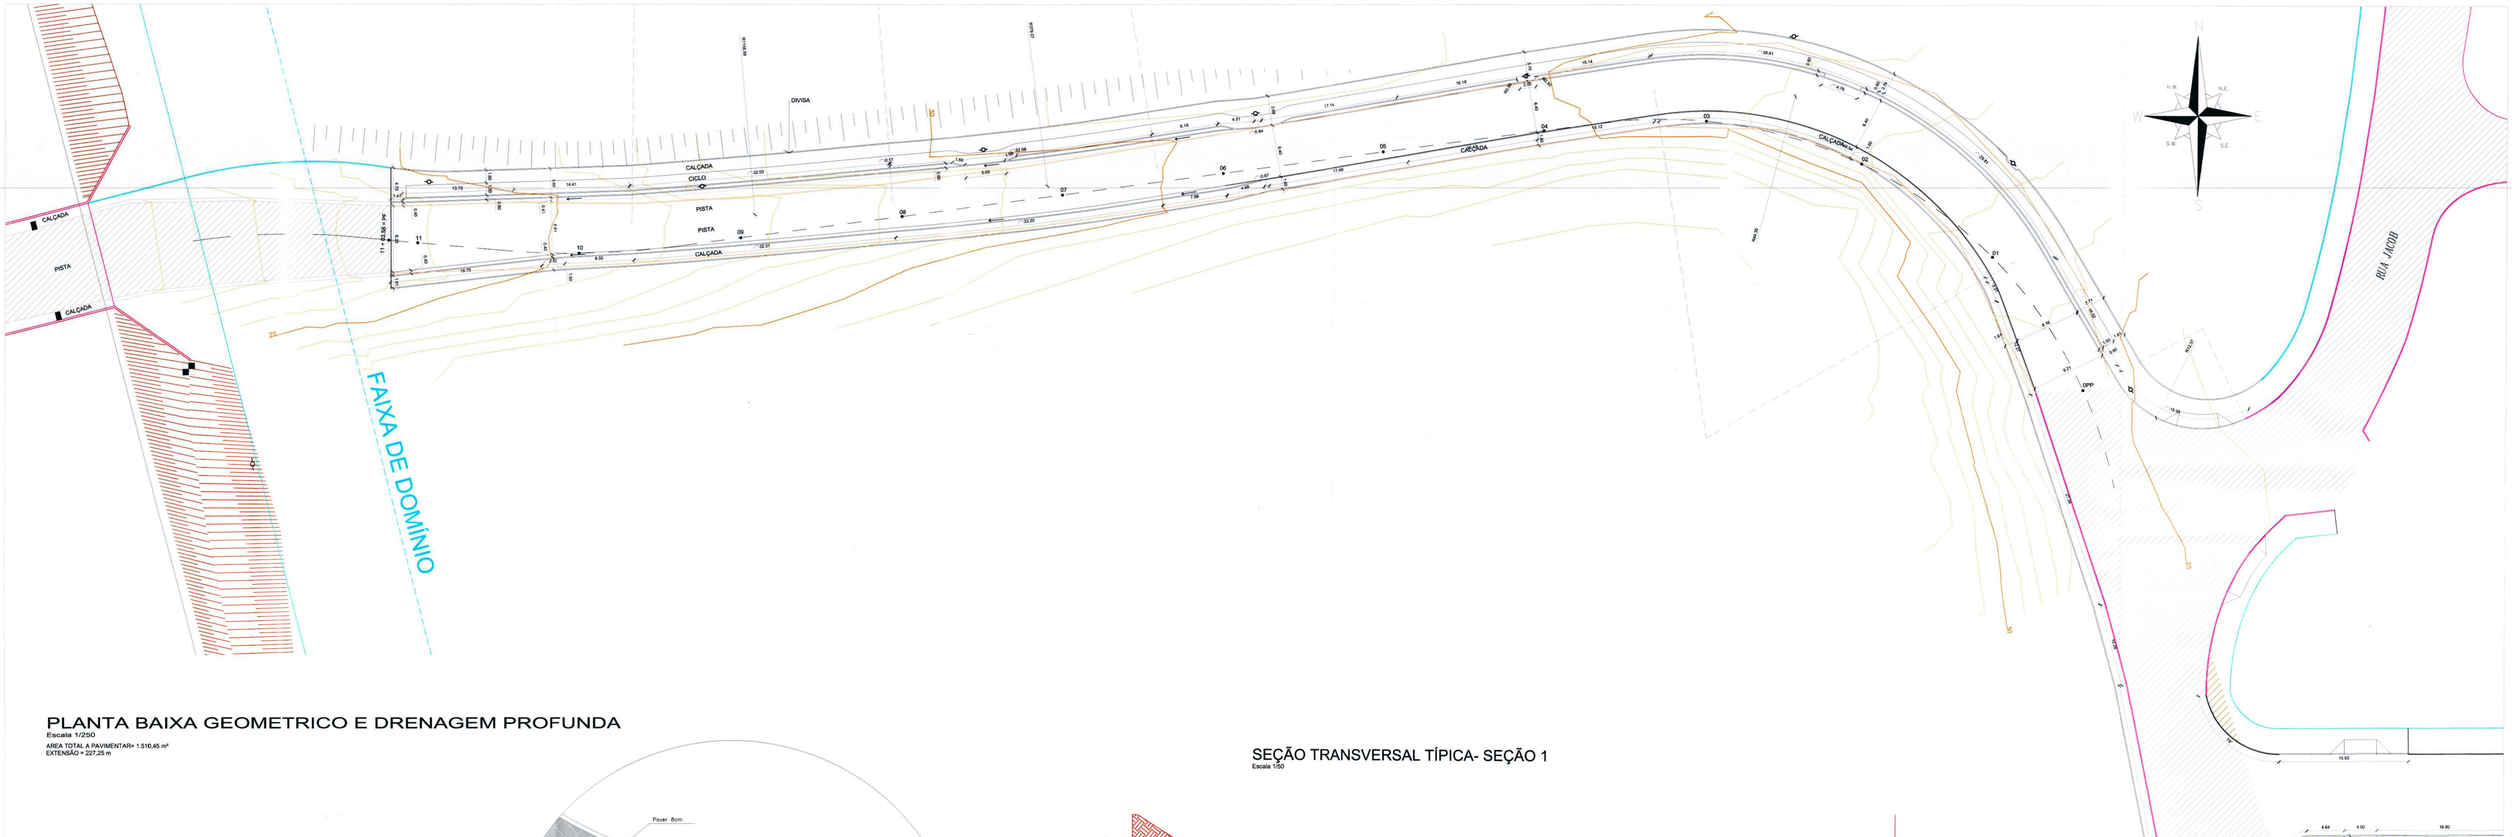

PLANTA BAIXA GEOMETRICO E DRENAGEM PROFUNDA

Escala 1/250

AREA TOTAL A PAVIMENTAR= 1.510,45 m²
EXTENSÃO = 227,25 m

LEGENDA

PAVIMENTO EXISTENTE	TALUDE
MEIO FIO EXISTENTE	TALUDE EXISTENTE
MEIO FIO À CONSTRUIR	POSTE EXISTENTE
DIVISA	CURVA DE NÍVEL
BORDO RUA EXISTENTE	PAVIMENTO DEMOLIR
	MEIO FIO DEMOLIR

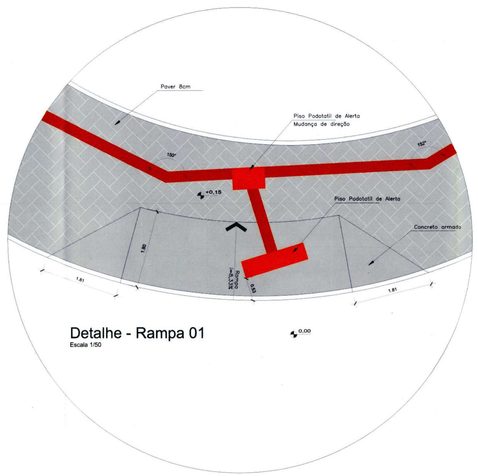

Detalhe - Rampa 01
Escala 1/50

SEÇÃO TRANSVERSAL TÍPICA- SEÇÃO 1

Escala 1/50

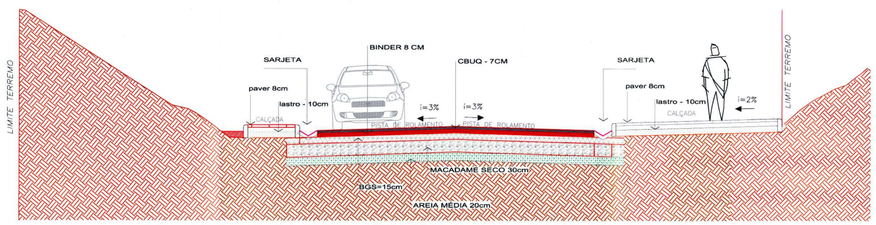

DETALHE PAVIMENTAÇÃO

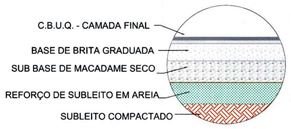

REVESTIMENTO EM CBUQ - 7 CM/BINDER - 8CM

BASE DE BRITA GRADUADA SIMPLES - ISC - 100%; Expansão:0,5%
Espessura após compactação 15cm

SUB-BASE - MACADAME SECO ISC - 80%; Expansão menor que 2%.
Espessura após compactação 30cm

REFORÇO DO SUBLEITO - AREIA MÉDIA
Espessura após compactação 20cm

SEÇÃO TRANSVERSAL TÍPICA-2

Escala 1/50

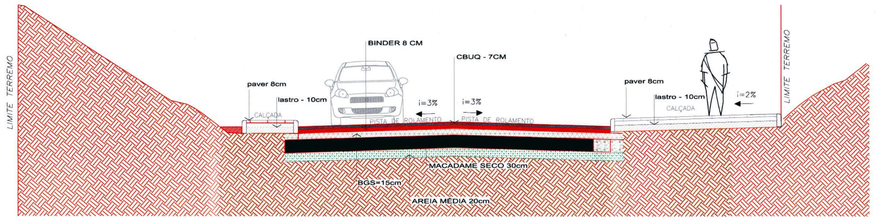

DETALHE PAVIMENTAÇÃO

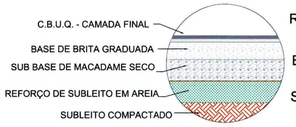

REVESTIMENTO EM CBUQ - 7 CM/BINDER - 8CM

BASE DE BRITA GRADUADA SIMPLES - ISC - 100%; Expansão:0,5%
Espessura após compactação 15cm

SUB-BASE - MACADAME SECO ISC - 80%; Expansão menor que 2%.
Espessura após compactação 30cm

REFORÇO DO SUBLEITO - AREIA MÉDIA
Espessura após compactação 20cm

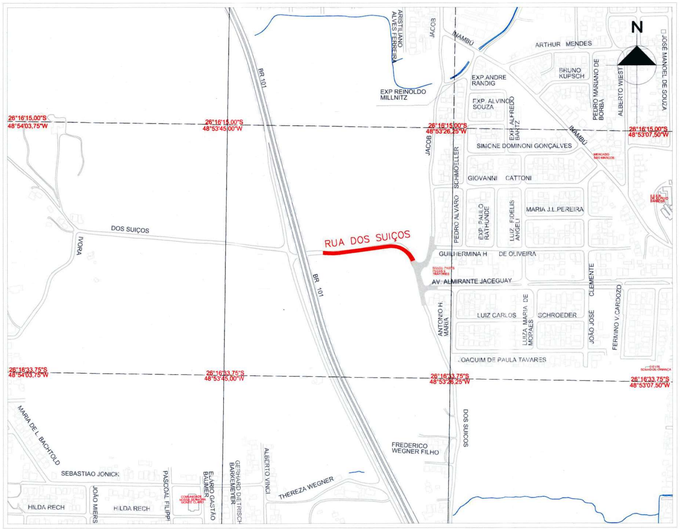

LOCALIZAÇÃO

Escala 1/5000

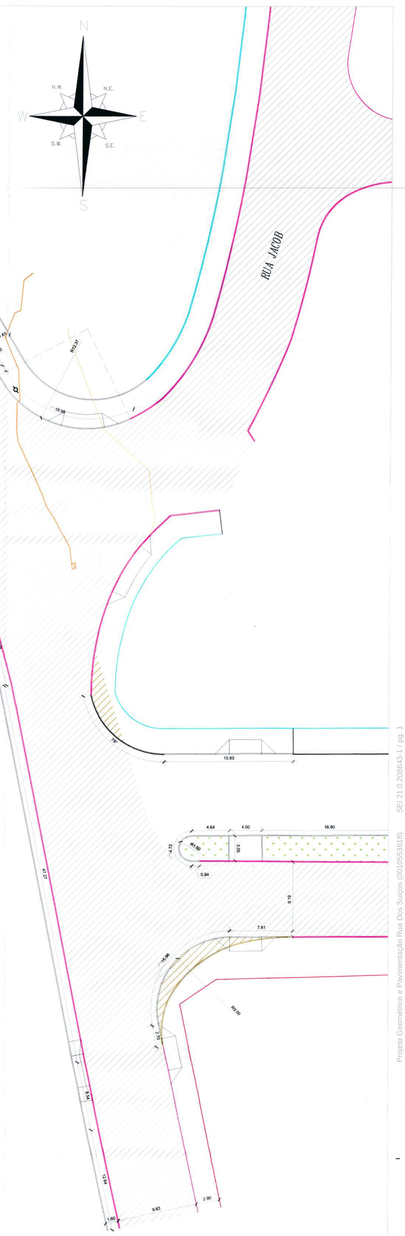

Associação de Municípios do Nordeste do Estado de Santa Catarina
AMUNESC
89219-000 – JOINVILLE – SC – Rua Max Colin, 1843 – América – Fone: (047) 433-3937
ASSESSORIA E COORDENADORIA DE PLANEJAMENTO URBANO, MUNICIPAL E REGIONAL
home page : www.amunesc.org.br CREA SC 48.825-4

Prancha / Identificações e Assinaturas / Terreno / Projeto

RUA DOS SUIÇOS
PROJETO GEOMETRICO E PAVIMENTAÇÃO

PREFEITURA MUNICIPAL DE JOINVILLE

Endereço : RUA DOS SUIÇOS – JOINVILLE – SC
Inscrição Imobiliária :
Área do lote : Testada do lote : Zona do uso :

ADMINISTRAÇÃO : Prefeito Municipal de Joinville
ASSINATURA PREFEITO MUNICIPAL : Fabiano Lopes de Souza
Eng. Civil CREA SC 049.481-8
DIRETOR - SUINFRA

PROJETO : Fabiola Barbi de Almeida Constante
Eng. Civil – CREA 50842-4
ASSINATURA RESPONSÁVEL PELO PROJETO :
FABIOLA BARBI DE ALMEIDA CONSTANTE:01505088990
Dados: C=BR, O=ICP-Brasil, OU=Presencial, OU=RFB e-CNPJ A1, OU=AC SOLUTI Multipla, CN=FABIOLA BARBI DE ALMEIDA CONSTANTE:01505088990
Motivo: EU AUTOR DO DOCUMENTO

EXECUÇÃO :
ASSINATURA RESPONSÁVEL PELA EXECUÇÃO

Informações	CONTEÚDO DA PRANCHA	NÚMERO PR.
Desenho: Luíza Nome de Arquivo: Escala: Indicada Data: Julho de 2021	Planta Baixa Geometrico Localização, Seção Transversal	01/02

Projeto Geometrico e Pavimentação Ruas dos Suiços (GR-SR-212-0.0/15-1398) 1 / (M) 1

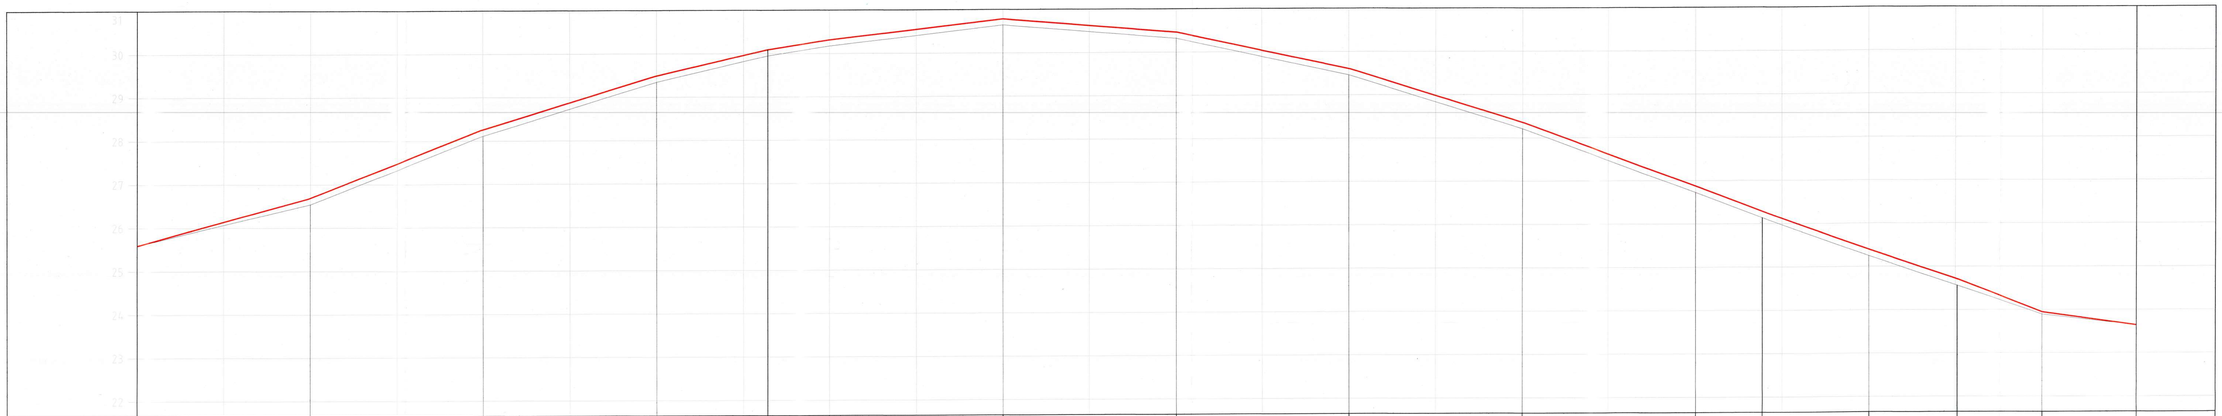

ESTACA	0	1	2	3	3+12.812	4	5	6	7	8	9	9+7.715	10	10+10.214	11	11+10.90
DISTÂNCIA	0	20	40	60		80	100	120	140	160	180		200		220	
COTA DO TERRENO	25.592	26.542	28.112	29.346	29.947	30.172	30.642	30.321	29.461	28.209	26.725	26.138	25.249	24.562	23.896	23.642
COTA DO PROJETO	25.592	26.692	28.262	29.496	30.097	30.322	30.752	30.471	29.611	28.359	26.875	26.288	25.399	24.712	24.046	23.642

PERFIL LONGITUDINAL

Escala horizontal = 1/250

Escala vertical = 1/50

PERFIL DO PROJETO

PERFIL TERRENO

CORTES TRANSVERSAIS - CORTE E ATERRO

Escala 1/125

CORTES ATERRO

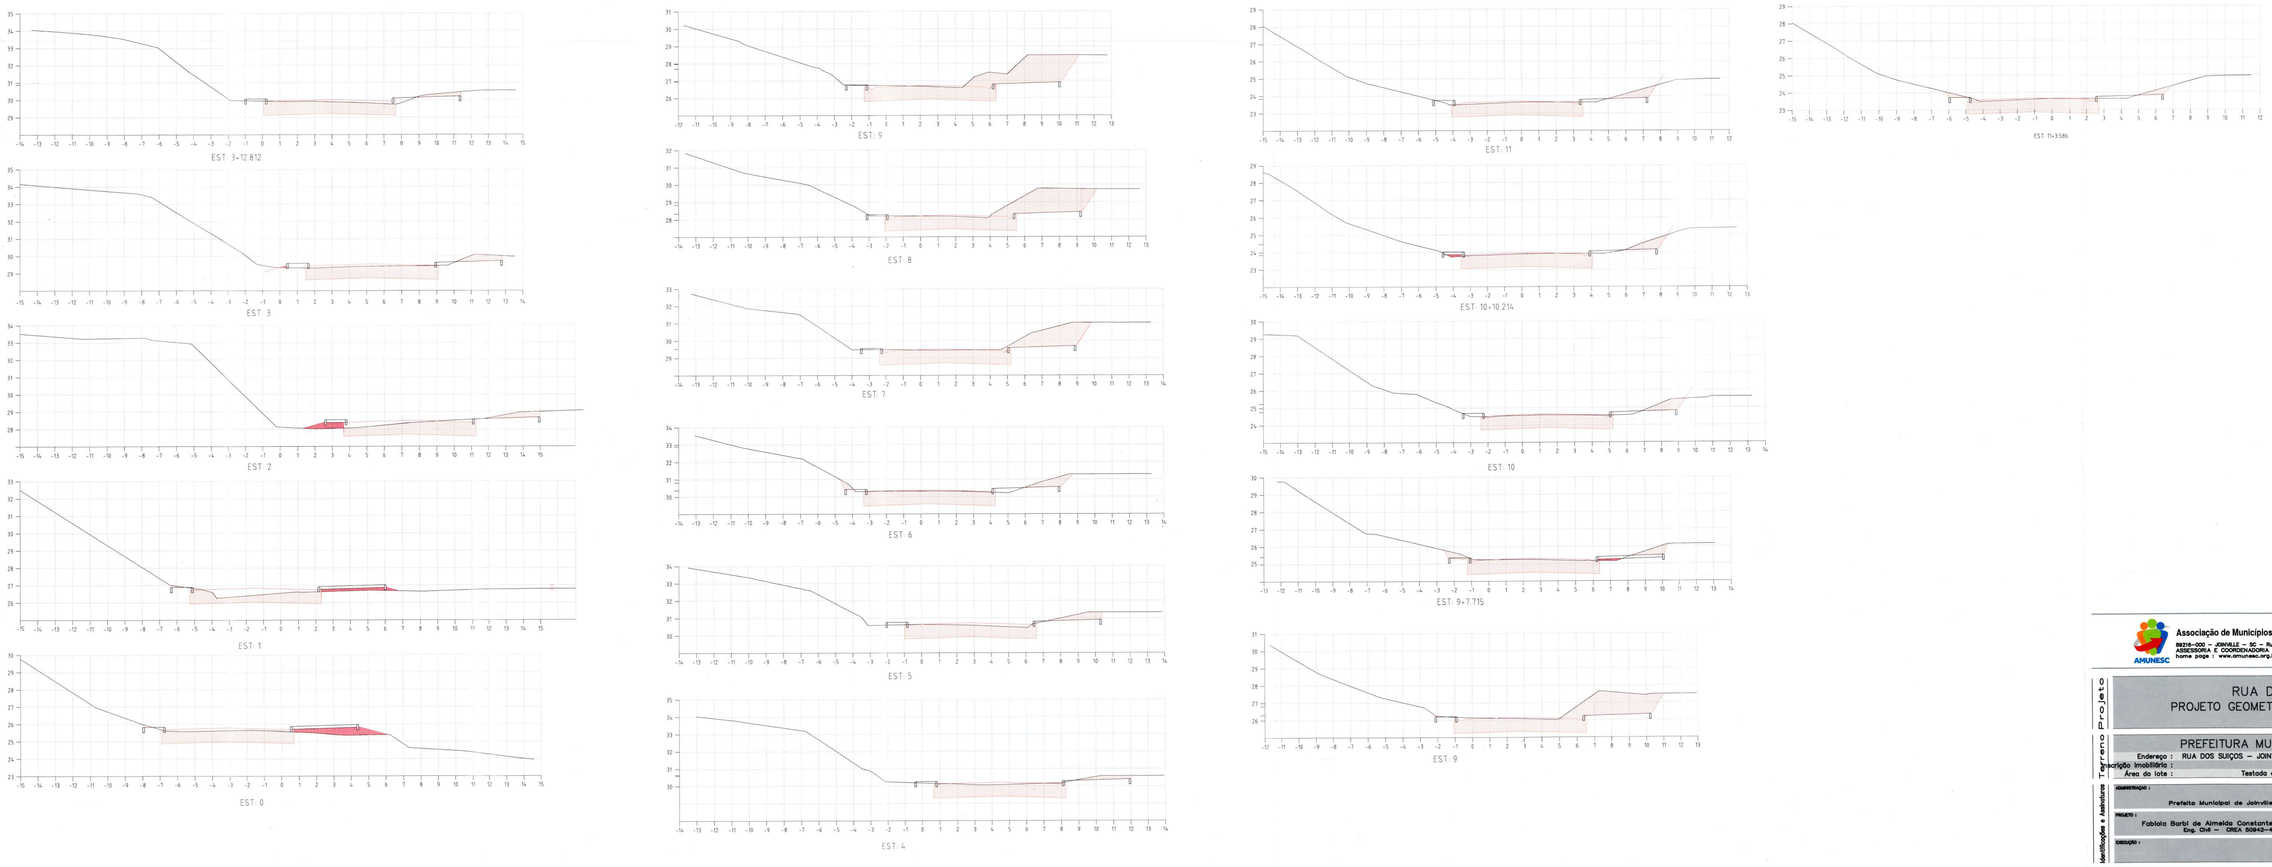

Associação de Municípios do Nordeste do Estado de Santa Catarina

AMUNESC

88216-000 – JOINVILLE – SC – Rua Max Colin, 1843 – América – Fone: 0**47 433-3927
ASSESSORIA E COORDENADORIA DE PLANEJAMENTO URBANO, MUNICIPAL E REGIONAL
home page : www.amunesc.org.br CREA SC 48.825-4

Projeto: RUA DOS SUIÇOS
PROJETO GEOMETRICO E PAVIMENTAÇÃO

Terreno: PREFEITURA MUNICIPAL DE JOINVILLE

Endereço : RUA DOS SUIÇOS – JOINVILLE – SC

Descrição Imobiliária :

Área do lote : Testada do lote : Zona de uso :

Identificação e Assinatura:

ADMINISTRAÇÃO : Prefeito Municipal de Joinville

ASSINATURA PREFEITO MUNICIPAL : Fabiano Lopes de Souza, Eng. Civil CREA SC-N 481-8, Diretor - SINFRA

PROJETO : Fabiola Barbi de Almeida Constante, Eng. Civil – CREA SC042-4

ASSINATURA RESPONSÁVEL PELO PROJETO : FABIOLA BARBI DE ALMEIDA CONSTANTO:01387289910 Dados: 2021.07.14 14:08:12 -03'00'

EXECUÇÃO :

ASSINATURA RESPONSÁVEL PELA EXECUÇÃO

Prancha:

informações	CONTEÚDO DA PRANCHA	NÚMERO PR.
Desenho: Fabíola Nome do Arquivo: Escala: Indicada Data: Julho de 2021	Cortes Transversais e Perfil Longitudinal	02/02

Projeto Geométrico e Pavimentação da Rua Dos Suiços
SEI 21.0.2085453-1 / Pg. 2