

LEGENDA:

- | | | | | |
|-------------------|--|--------------------|--|------------------------------|
| DRENO SUPERFICIAL | | PASSEIO | | Boca de lobo com grelha (BL) |
| DRENO SUPERFICIAL | | PISTA DE ROLAMENTO | | Caixa coletora (CL) |
| DRENO SUPERFICIAL | | PASSEIO | | Poço de visita (PV) |

NOTAS:

- 1 - ESTACAS A CADA 20,00m;
- 2 - DURANTE A EXECUÇÃO DA OBRA, CASO SEJA IDENTIFICADO ALGUM PONTO COM SOLO INSERVÍVEL, A FISCALIZAÇÃO PODERÁ SOLICITAR A ESTRUTURAÇÃO DO PAVIMENTO;
- 3 - ESTE DESENHO CONTÉM INFORMAÇÕES ESPECÍFICAS À FINALIDADE A QUE SE PROPÕE E NÃO DEVE SER UTILIZADO PARA OUTROS FINS SEM CONSULTA AO RESPONSÁVEL TÉCNICO.



SECRETARIA DE INFRAESTRUTURA URBANA
UNIDADE DE PAVIMENTAÇÃO

PROJETO PAVIMENTAÇÃO Nome da Obra / Endereço: RUA ASSIS BRASIL TRECHO: RUA OURO VERDE/ RUA MATINHOS		Conteúdo: GEOMÉTRICO/DRENAÇEM	Núm. Prancha: 01 / 01
Resp. Técnico: Eng. Civil Juliano de Sant'Anna CREA 43.431-5	Proprietário: Fabiano Lopes de Souza - Mat.: 50.467 PREFEITURA DE JOINVILLE		
Desenho: ÚNICO	Arq.CAD: ASSIS BRASIL.dwg	Modificação:	Data: ABRIL/2020
			Escala: SEM ESCALA


NOTA : Direitos autorais protegidos pela lei 5.988 de 14/12/73.
Vedada a reprodução, alteração, cópia, total ou parcial, sem autorização expressa do autor.



REQUALIFICAÇÃO

TRECHO: RUA OURO VERDE/ RUA MATINHOS


EST 0 A 5+5,00m

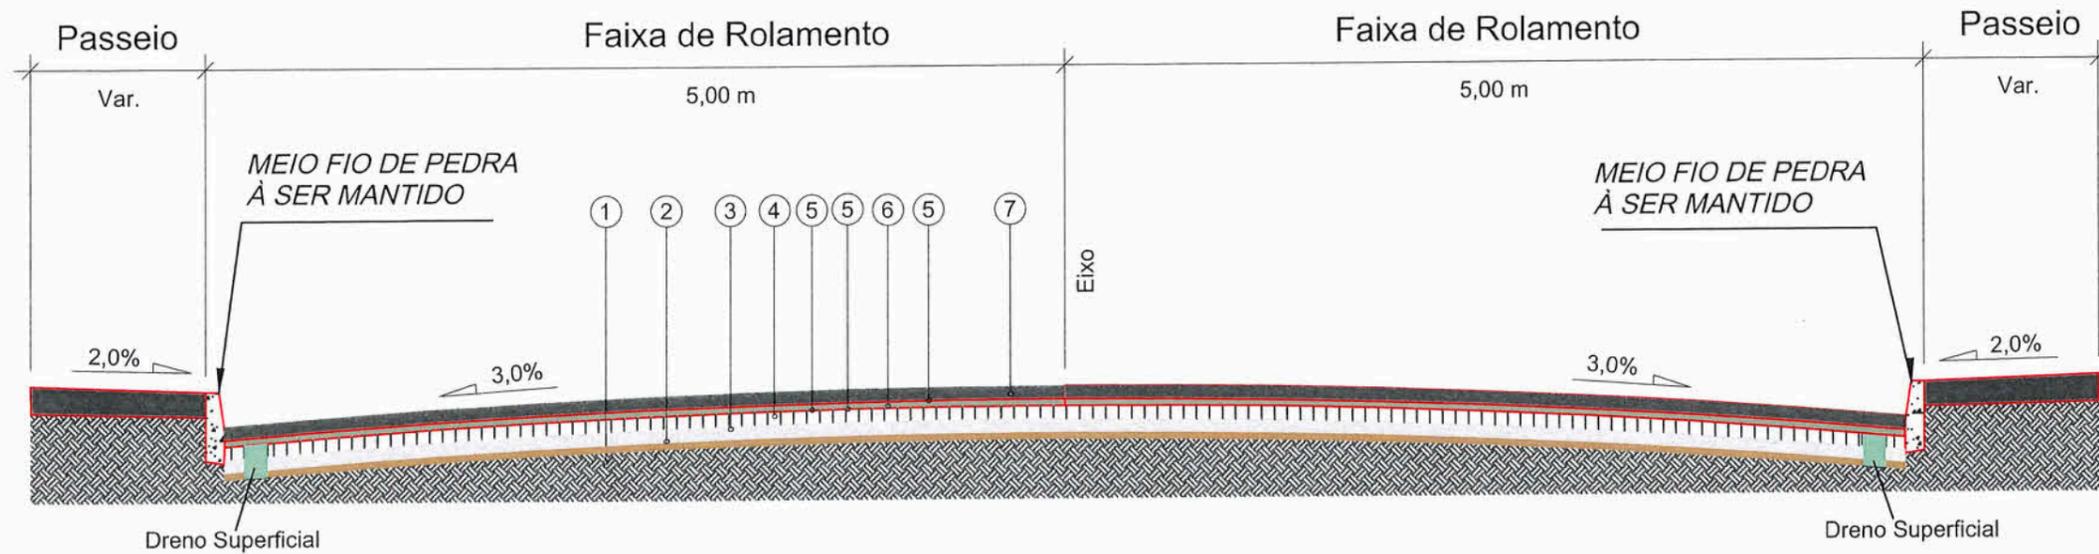

- 1 - Subleito Existente
- 2 - Sub-base Existente
- 3 - Base Existente
- 4 - Revestimento Existente (Paralelepípedo)
- 5 - Pintura de Ligação
- 6 - Regularização do Pavimento com CAUQ - Concreto Asfáltico Usinado a Quente faixa "B" = 7,00cm
- 7 - CAUQ - Concreto Asfáltico Usinado a Quente faixa "C" = 4,00cm

Extensão = 105,00m
Área = 1.125,00m²

DRENO SUB-SUPERFICIAL

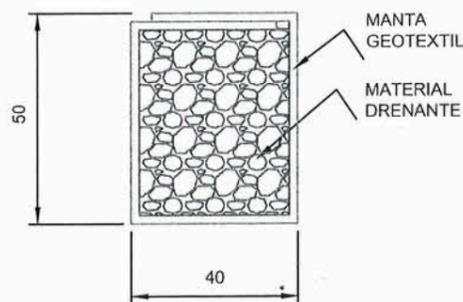

OBSERVAÇÕES

- 1 - DIMENSÕES EM CENTÍMETRO
- 2 - MATERIAL DRENANTE - BRITA



SECRETARIA DE INFRAESTRUTURA URBANA
UNIDADE DE PAVIMENTAÇÃO

NOTAS:

- 1 - ESTACAS A CADA 20,00m;
- 2 - DURANTE A EXECUÇÃO DA OBRA, CASO SEJA IDENTIFICADO ALGUM PONTO COM SOLO INSERVÍVEL, A FISCALIZAÇÃO PODERÁ SOLICITAR A ESTRUTURAÇÃO DO PAVIMENTO;
- 3 - ESTE DESENHO CONTÉM INFORMAÇÕES ESPECÍFICAS À FINALIDADE A QUE SE PROPÕE E NÃO DEVE SER UTILIZADO PARA OUTROS FINS SEM CONSULTA AO RESPONSÁVEL TÉCNICO.

PROJETO
PAVIMENTAÇÃO

Resp. Técnico:
Eng^o Civil: Juliano de Sant'Anna
CREA: 49.431-5
Proprietário:

Fabiano Lopes de Souza - Mat. 50.467
PREFEITURA DE JOINVILLE

Nome da Obra / Endereço:
RUA ASSIS BRASIL
TRECHO: RUA OURO VERDE/ RUA MATINHOS

Conteúdo:
PROJETO PAVIMENTAÇÃO/SEÇÃO

Desenho: ÚNICO

Arq.CAD: ASSIS BRASIL.dwg

Modificação:

Data: ABRIL/2020



Núm. Prancha:

01 / 01

Escala: SEM ESCALA

NOTA : Direitos autorais protegidos pela lei 5.988 de 14/12/73.
Vedada a reprodução, alteração, cópia, total ou parcial, sem autorização expressa do autor.



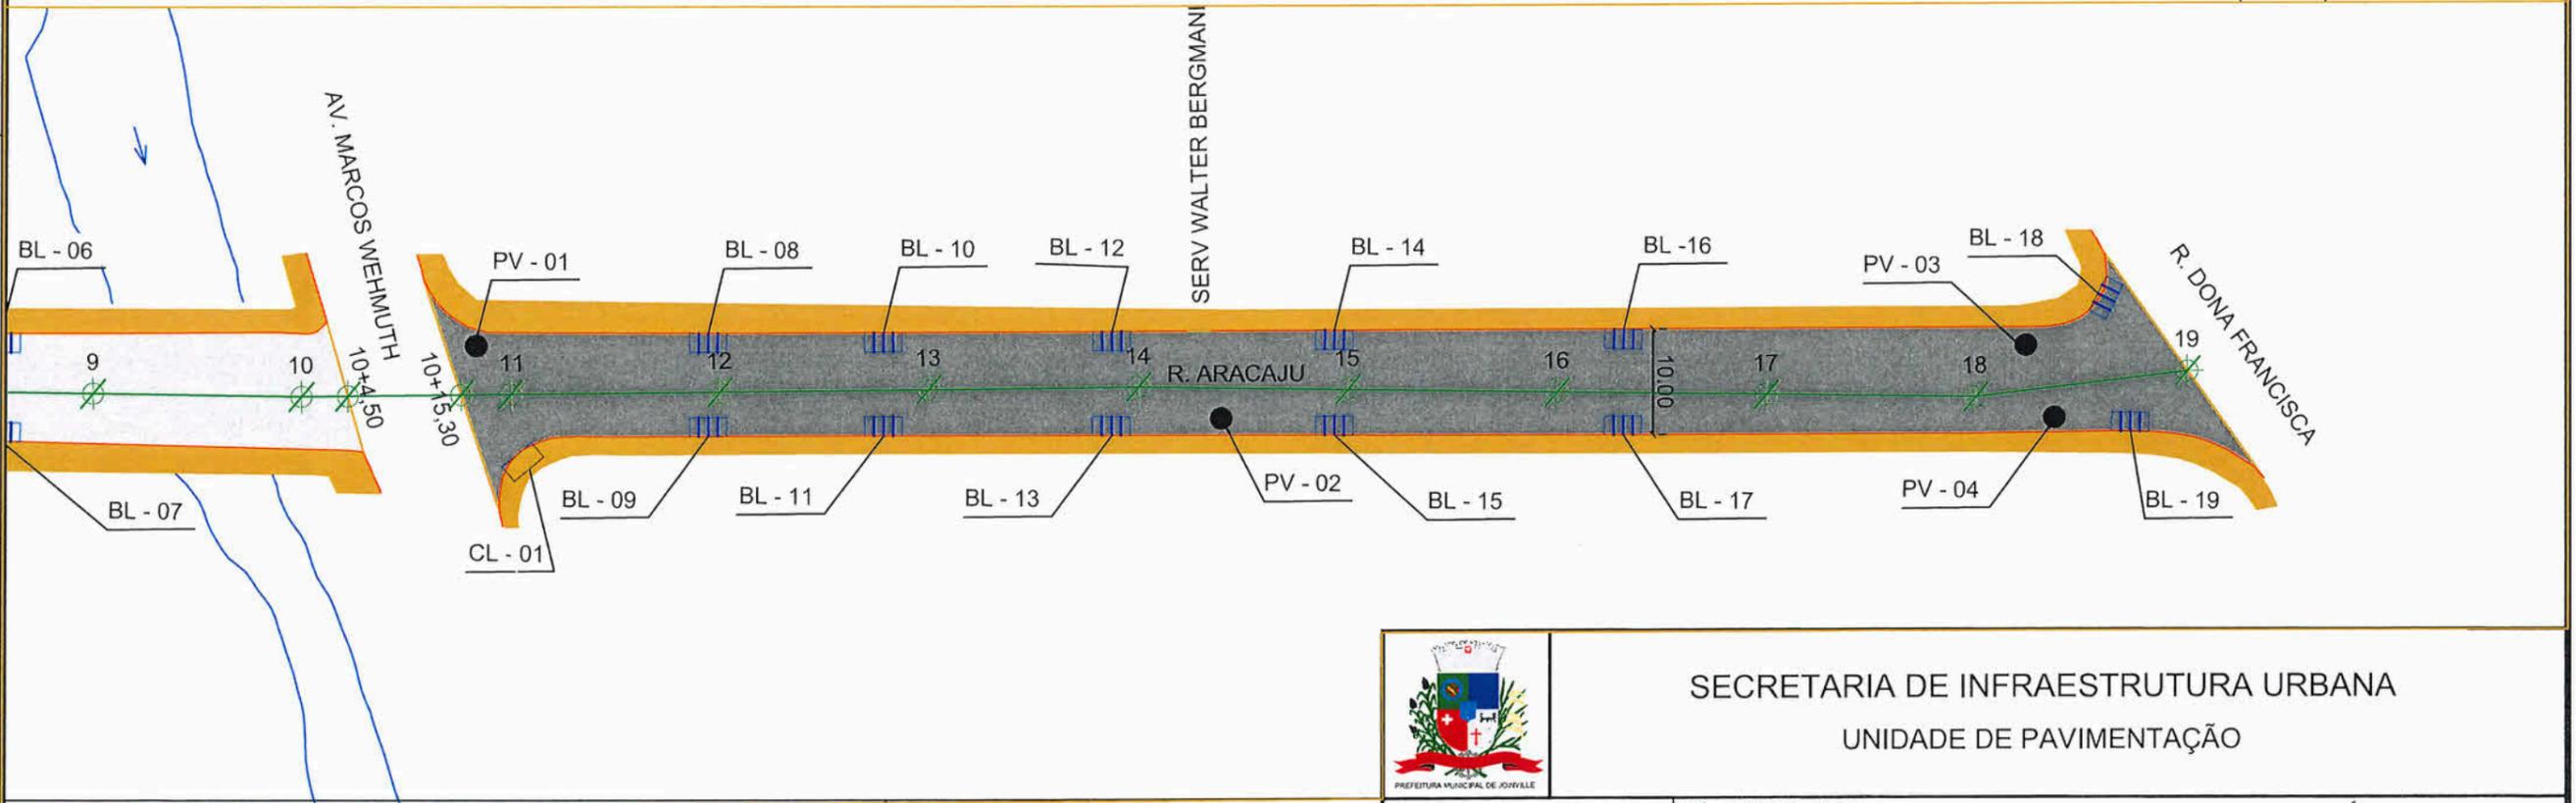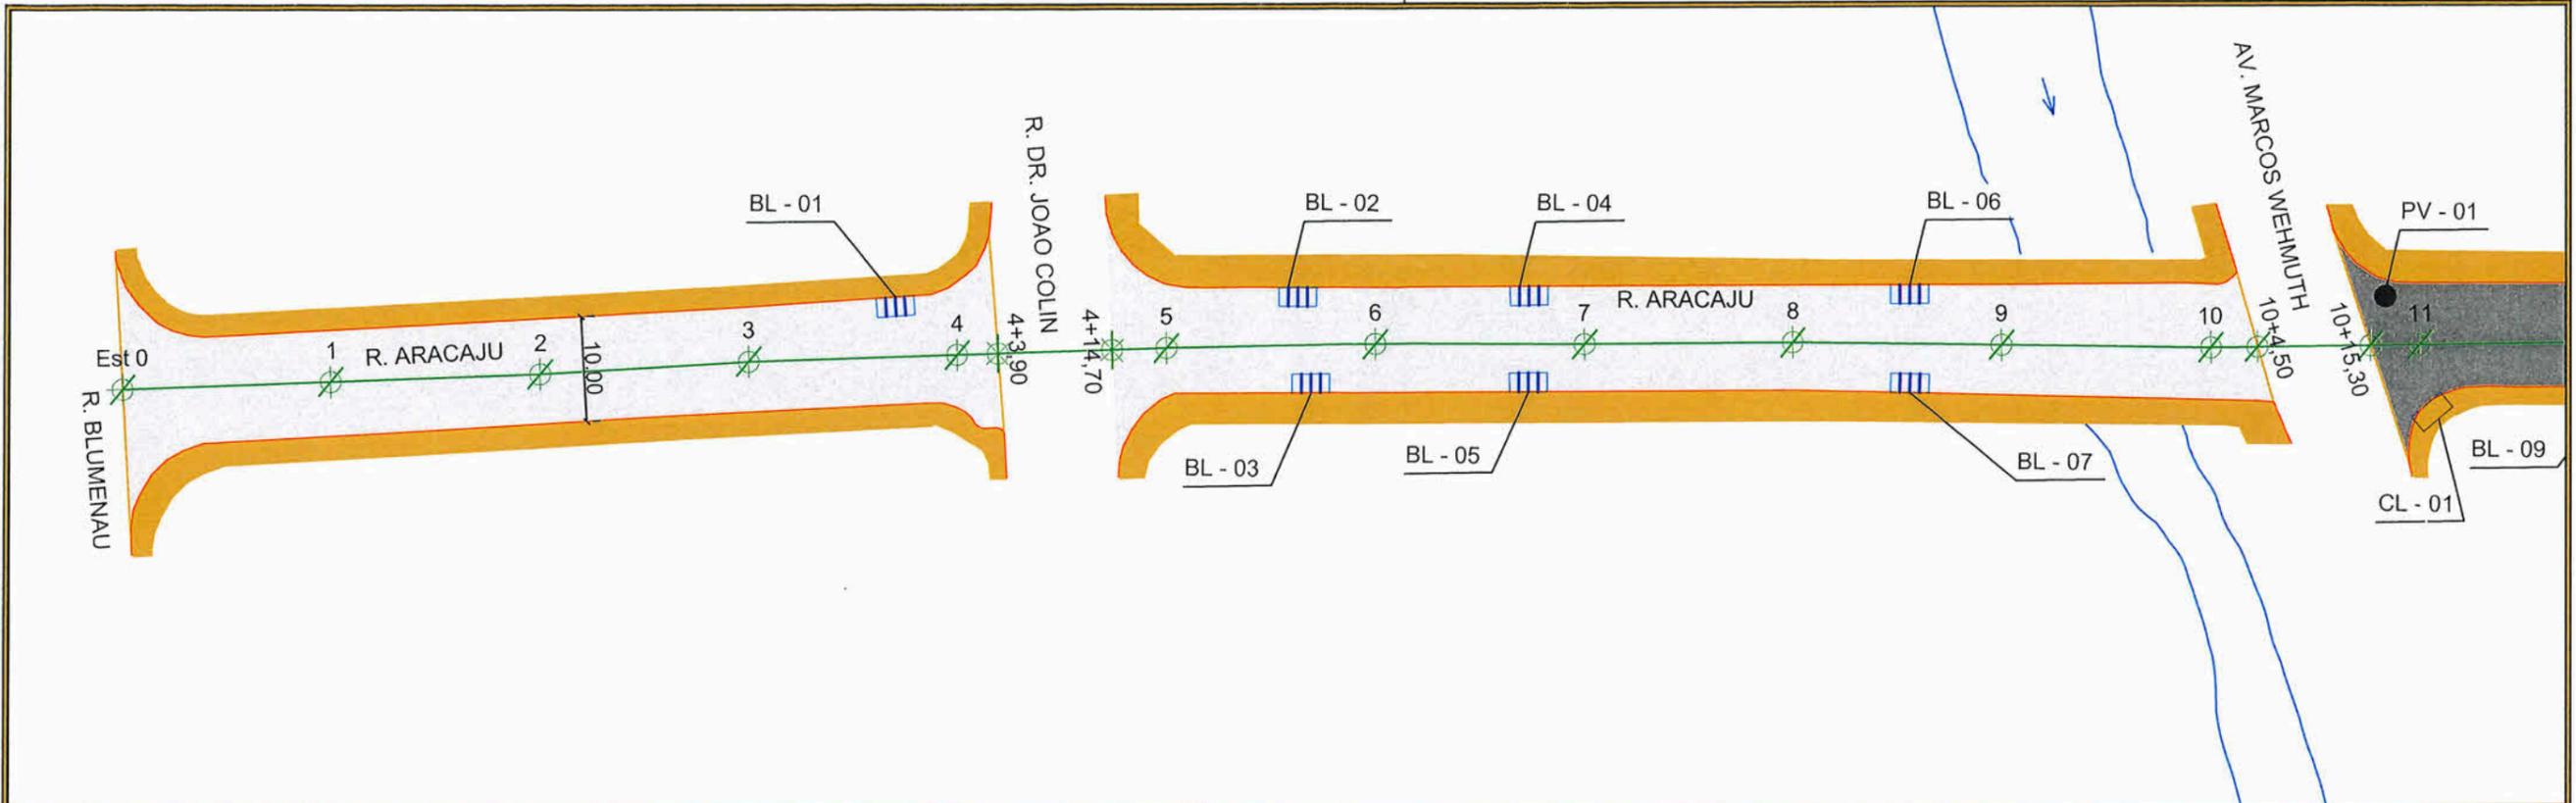

LEGENDA:

DRENO SUPERFICIAL	PASSEIO	Boca de lobo com grelha (BL)
DRENO SUPERFICIAL	PISTA DE ROLAMENTO	Caixa coletora (CL)
PASSEIO	PASSEIO	Poço de visita (PV)
CAUQ faixa "C"		
Regularização CAUQ faixa "B" + CAUQ faixa "C"		

NOTAS:

- 1 - ESTACAS A CADA 20,00m;
- 2 - DURANTE A EXECUÇÃO DA OBRA, CASO SEJA IDENTIFICADO ALGUM PONTO COM SOLO INSERVÍVEL, A FISCALIZAÇÃO PODERÁ SOLICITAR A ESTRUTURAÇÃO DO PAVIMENTO;
- 3 - ESTE DESENHO CONTÉM INFORMAÇÕES ESPECÍFICAS À FINALIDADE A QUE SE PROPÕE E NÃO DEVE SER UTILIZADO PARA OUTROS FINS SEM CONSULTA AO RESPONSÁVEL TÉCNICO.



SECRETARIA DE INFRAESTRUTURA URBANA
UNIDADE DE PAVIMENTAÇÃO

PROJETO PAVIMENTAÇÃO		Nome da Obra / Endereço: RUA ARACAJU TRECHO: RUA BLUMENAU/ RUA DONA FRANCISCA		Núm. Prancha: 01/01
Resp. Técnico: Eng ^o Civil: Juliana de Sant'Anna CREA: 49.431-5		Conteúdo: GEOMÉTRICO/DRENAGEM		
Proprietário: Fabiano Lopes de Souza - Mat.: 50.467 PREFEITURA DE JOINVILLE		Desenho: ÚNICO	Arq.CAD: ARACAJU.dwg	Modificação:
		Data: ABRIL/2020	Escala: SEM ESCALA	


REQUALIFICAÇÃO

TRECHO: RUA BLUMENAU / RUA DR. JOÃO COLIN

EST OPP A 4+3,90m

TRECHO: RUA DR. JOÃO COLIN / AV. MARCOS VEHMUTH

EST 4+14,70 A 10+4,50m

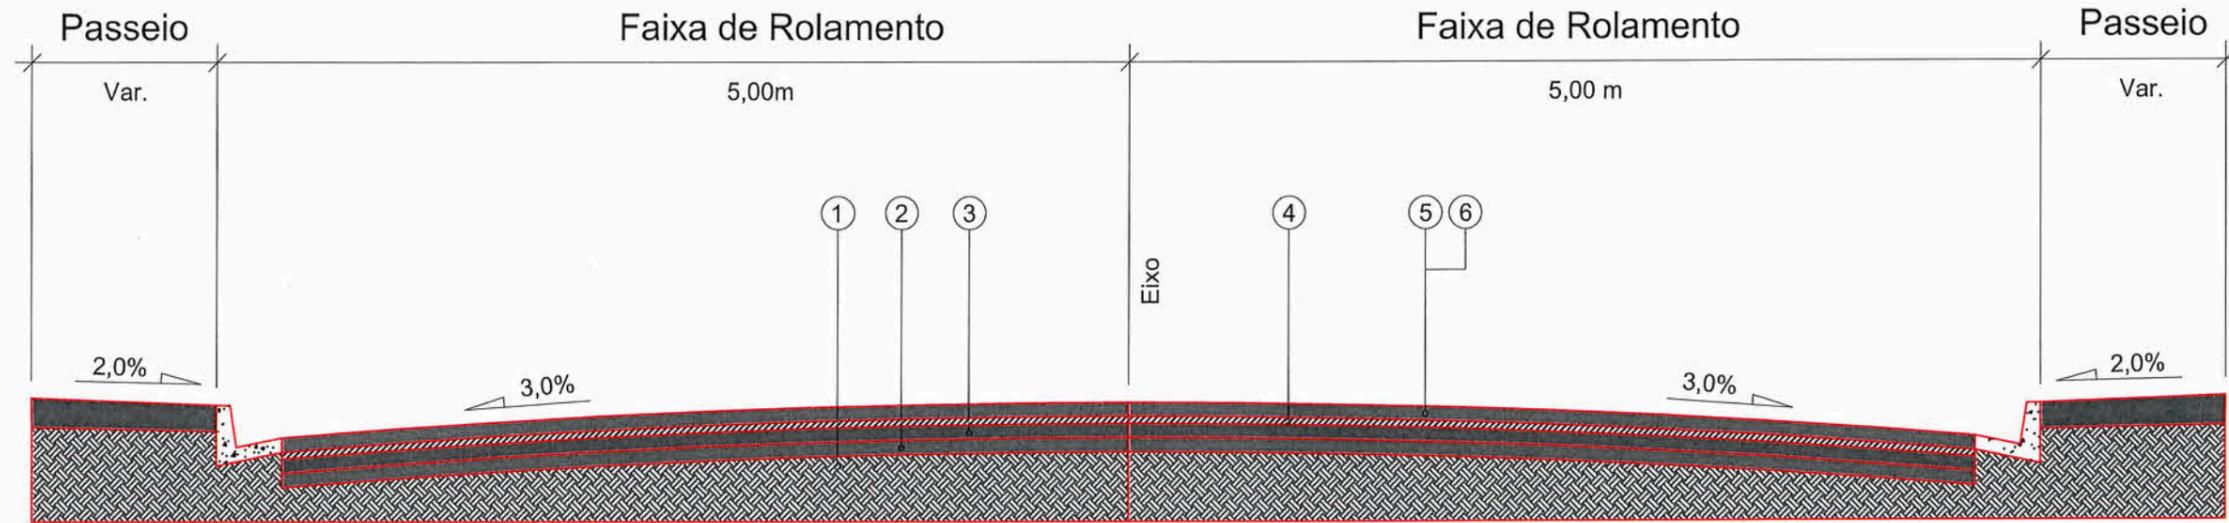

- 1 - Subleito Existente
- 2 - Sub-base Existente
- 3 - Base Existente
- 4 - Revestimento Existente
- 5 - Pintura de Ligação - RR - 1C
- 6 - CAUQ - Concreto Asfáltico Usinado a Quente faixa "C" = 5,00cm

Extensão = 193,70m

Área = 2.087,00m²



SECRETARIA DE INFRAESTRUTURA URBANA

UNIDADE DE PAVIMENTAÇÃO

NOTAS:

- 1 - ESTACAS A CADA 20,00m;
- 2 - DURANTE A EXECUÇÃO DA OBRA, CASO SEJA IDENTIFICADO ALGUM PONTO COM SOLO INSERVÍVEL, A FISCALIZAÇÃO PODERÁ SOLICITAR A ESTRUTURAÇÃO DO PAVIMENTO;
- 3 - ESTE DESENHO CONTÉM INFORMAÇÕES ESPECÍFICAS À FINALIDADE A QUE SE PROPÕE E NÃO DEVE SER UTILIZADO PARA OUTROS FINS SEM CONSULTA AO RESPONSÁVEL TÉCNICO.

PROJETO PAVIMENTAÇÃO

Resp. Técnico:
Eng. Civil: Julio de Sant'Anna
CREA: 40.431-5

Proprietário:
Fabiano Lopes de Souza - Mat.: 50.467
PREFEITURA DE JOINVILLE

Nome da Obra / Endereço:
RUA ARACAJU
TRECHO: RUA BLUMENAU/ RUA DONA FRANCISCA

Conteúdo:
PROJETO PAVIMENTAÇÃO/SEÇÃO

Núm. Prancha:
01/02

Desenho: ÚNICO	Arq.CAD: ARACAJU.dwg	Modificação:	Data: NOVEMBRO/2019	Escala: SEM ESCALA
----------------	----------------------	--------------	---------------------	--------------------


NOTA : Direitos autorais protegidos pela lei 5.988 de 14/12/73.
Vedada a reprodução, alteração, cópia, total ou parcial, sem autorização expressa do autor.



REQUALIFICAÇÃO

TRECHO: AV. MARCOS VEHMUTH / RUA DONA FRANCISCA

EST 10+15,30 A 19

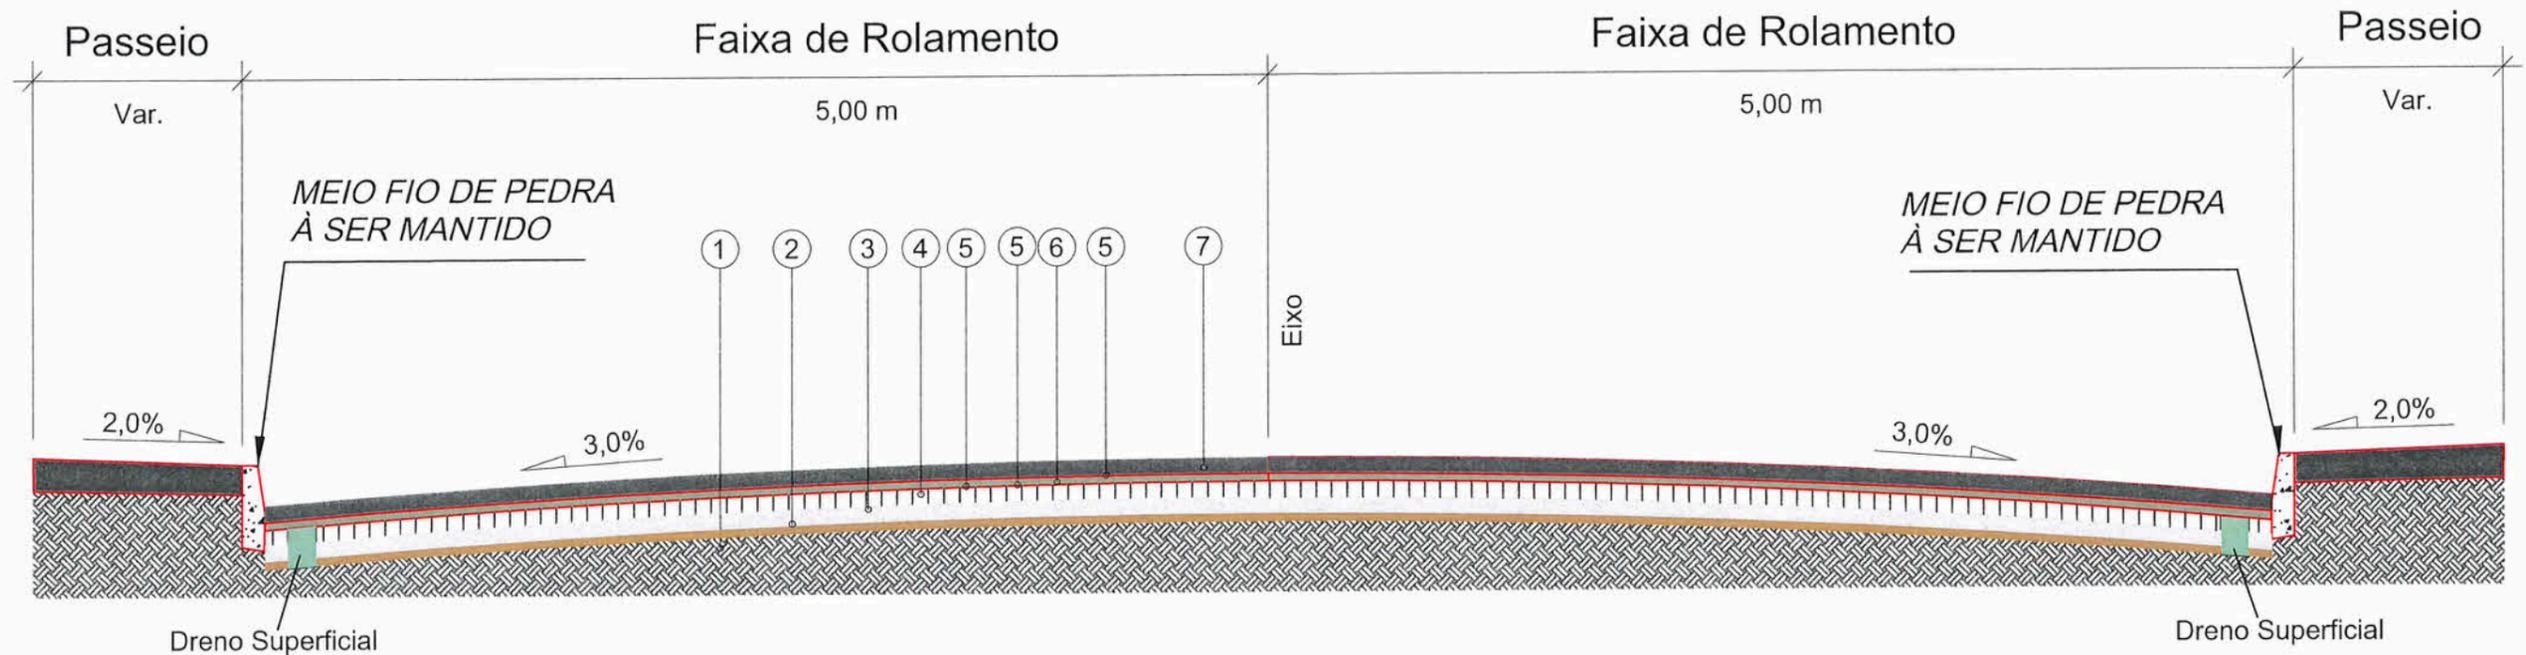


- 1 - Subleito Existente
- 2 - Sub-base Existente
- 3 - Base Existente
- 4 - Revestimento Existente (Paralelepipedo)
- 5 - Pintura de Ligação
- 6 - Regularização do Pavimento com CAUQ - Concreto Asfáltico Usinado a Quente faixa "B" = 7,00cm
- 7 - CAUQ - Concreto Asfáltico Usinado a Quente faixa "C" = 4,00cm

Extensão = 164,70m

Área = 1.747,00m²

DRENO SUB-SUPERFICIAL

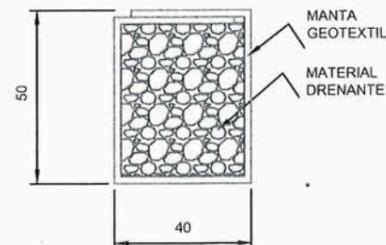

OBSERVAÇÕES

- 1 - DIMENSÕES EM CENTÍMETRO
- 2 - MATERIAL DRENANTE - BRITA

NOTAS:

- 1 - ESTACAS A CADA 20,00m;
- 2 - DURANTE A EXECUÇÃO DA OBRA, CASO SEJA IDENTIFICADO ALGUM PONTO COM SOLO INSERVÍVEL, A FISCALIZAÇÃO PODERÁ SOLICITAR A ESTRUTURAÇÃO DO PAVIMENTO;
- 3 - ESTE DESENHO CONTÉM INFORMAÇÕES ESPECÍFICAS À FINALIDADE A QUE SE PROPÕE E NÃO DEVE SER UTILIZADO PARA OUTROS FINS SEM CONSULTA AO RESPONSÁVEL TÉCNICO.



SECRETARIA DE INFRAESTRUTURA URBANA
UNIDADE DE PAVIMENTAÇÃO

PROJETO
PAVIMENTAÇÃO

Nome da Obra / Endereço:
RUA ARACAJU
TRECHO: RUA BLUMENAU/ RUA DONA FRANCISCA

Resp. Técnico:

Conteúdo:
PROJETO PAVIMENTAÇÃO/SEÇÃO

Núm. Prancha:

02/02

Eng.º Civil João de Sant'Anna
CREA 43.431-5

Proprietário:
Fabiano Lopes de Souza - Mat. 50.467
PREFEITURA DE JOINVILLE

Desenho: ÚNICO Arq.CAD: ARACAJU.dwg

Modificação:

Data: NOVEMBRO/2019


Escala: SEM ESCALA

NOTA : Direitos autorais protegidos pela lei 5.988 de 14/12/73.

Vedada a reprodução, alteração, cópia, total ou parcial, sem autorização expressa do autor.



PAPEL RECICLÁVEL

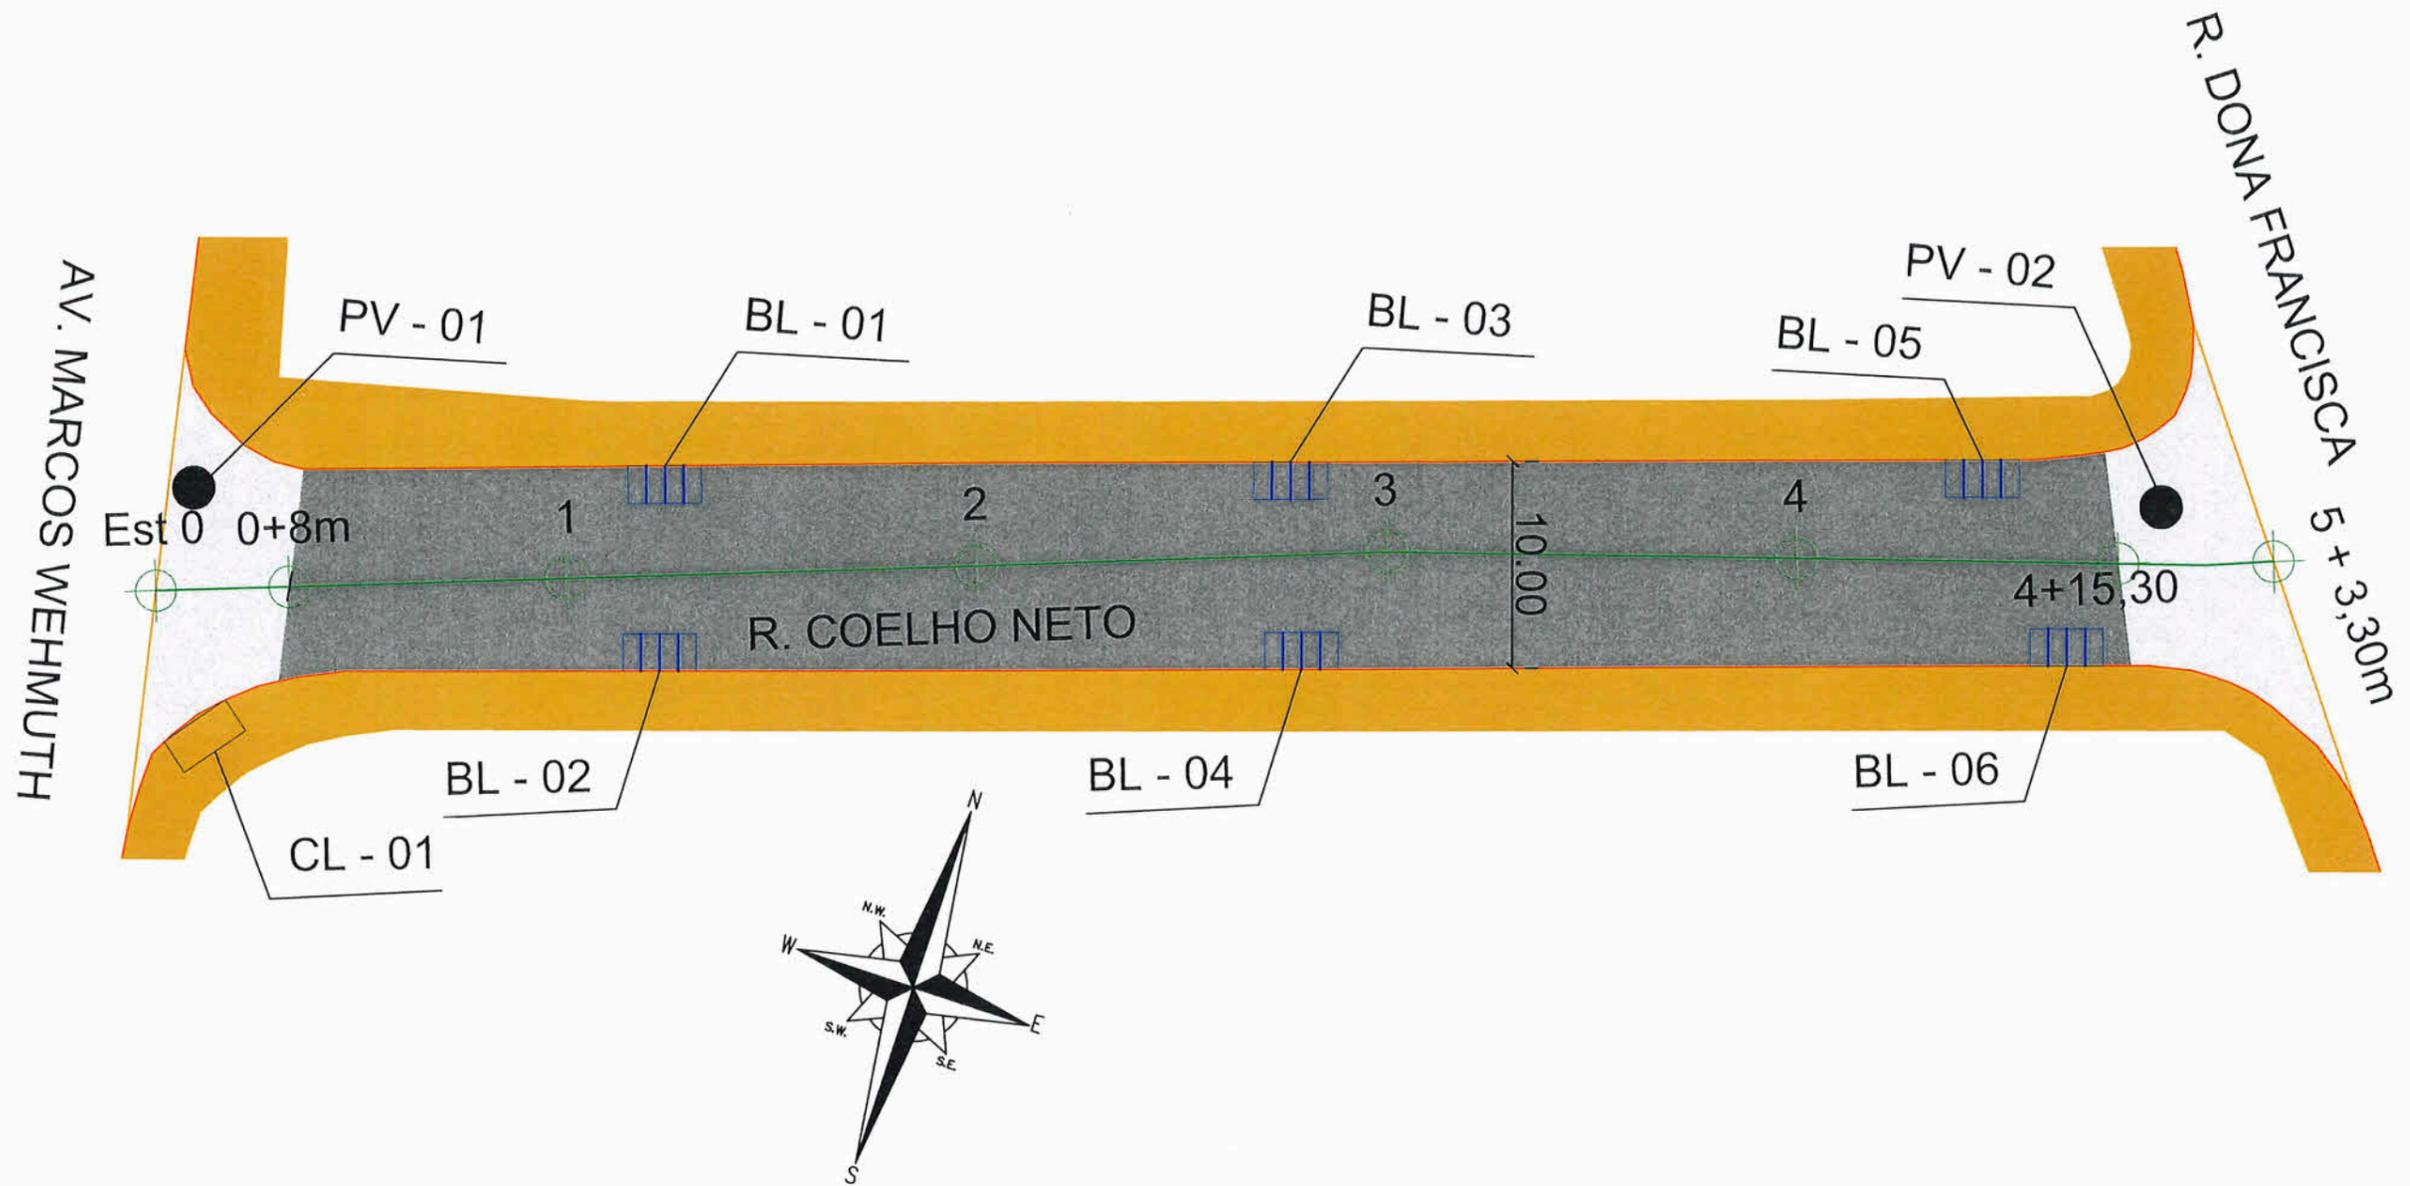

LEGENDA:


	PASSEIO		Boca de lobo com grelha (BL)
	PISTA DE ROLAMENTO		Caixa coletora (CL)
	CAUQ faixa "C"		Poço de visita (PV)
	Regularização CAUQ faixa "B" + CAUQ faixa "C"		

NOTAS:

1 - ESTACAS A CADA 20,00m;

2 - DURANTE A EXECUÇÃO DA OBRA, CASO SEJA IDENTIFICADO ALGUM PONTO COM SOLO INSERVÍVEL, A FISCALIZAÇÃO PODERÁ SOLICITAR A ESTRUTURAÇÃO DO PAVIMENTO;


3 - ESTE DESENHO CONTÉM INFORMAÇÕES ESPECÍFICAS À FINALIDADE A QUE SE PROPÕE E NÃO DEVE SER UTILIZADO PARA OUTROS FINS SEM CONSULTA AO RESPONSÁVEL TÉCNICO.

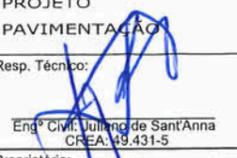 SECRETARIA DE INFRAESTRUTURA URBANA UNIDADE DE PAVIMENTAÇÃO		Nome da Obra / Endereço: RUA COELHO NETO TRECHO: AV. MARCOS WEHMUTH / RUA DONA FRANCISCA	
PROJETO PAVIMENTAÇÃO	Resp. Técnico:  Eng.º Civil Juliano de Sant'Anna CREA 19.431-5	Conteúdo: GEOMÉTRICO/DRENAGEM	Núm. Prancha: 01 / 01
Proprietário: Fabiano Lopes de Souza - Mat.: 50.467 PREFEITURA DE JOINVILLE	Desenho: ÚNICO	Arq.CAD: COELHO NETO.dwg	Modificação: Data: ABRIL/2020
Escala: SEM ESCALA			

REQUALIFICAÇÃO

TRECHO: AV. MARCOS WEHMUTH / RUA DONA FRANCISCA

EST 0 A 5+3,30m

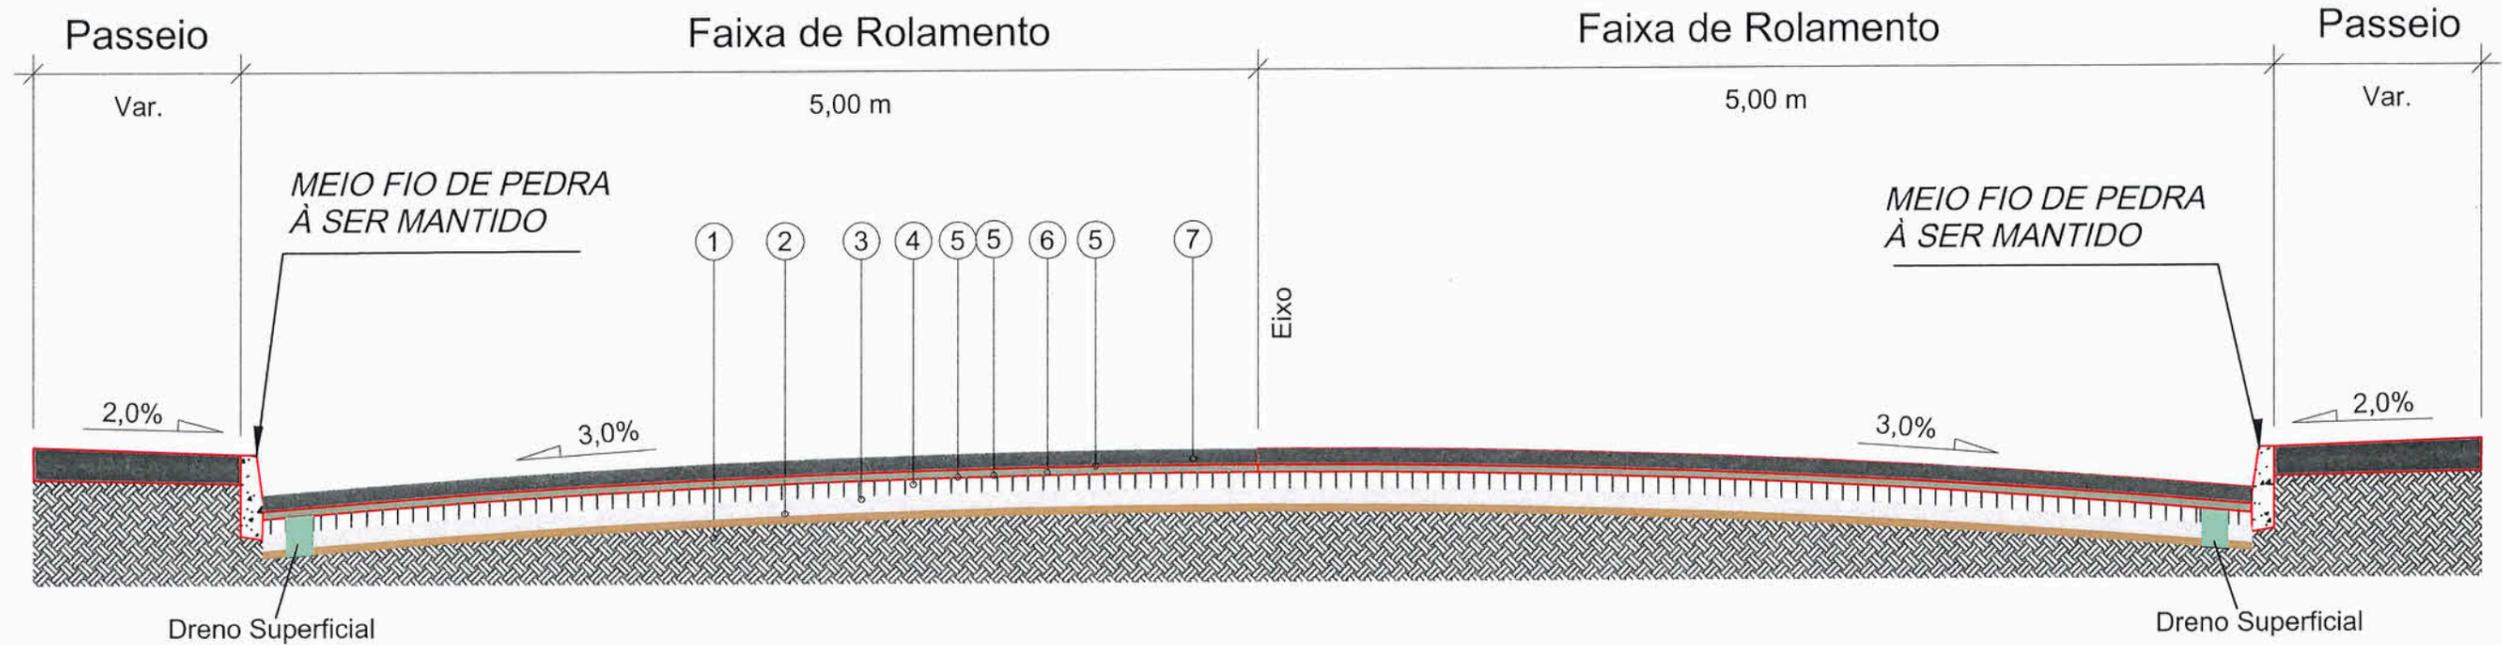

- 1 - Subleito Existente
- 2 - Sub-base Existente
- 3 - Base Existente
- 4 - Revestimento Existente (Paralelepipedo)
- 5 - Pintura de Ligação
- 6 - Regularização do Pavimento com CAUQ - Concreto Asfáltico Usinado a Quente faixa "B" = 7,00cm
- 7 - CAUQ - Concreto Asfáltico Usinado a Quente faixa "C" = 4,00cm

Extensão = 103,30m

Área = 1.133,00m²

DRENO SUB-SUPERFICIAL

OBSERVAÇÕES

- 1 - DIMENSÕES EM CENTÍMETRO
- 2 - MATERIAL DRENANTE - BRITA

NOTAS:

- 1 - ESTACAS A CADA 20,00m;
- 2 - DURANTE A EXECUÇÃO DA OBRA, CASO SEJA IDENTIFICADO ALGUM PONTO COM SOLO INSERVÍVEL, A FISCALIZAÇÃO PODERÁ SOLICITAR A ESTRUTURAÇÃO DO PAVIMENTO;
- 3 - ESTE DESENHO CONTÉM INFORMAÇÕES ESPECÍFICAS À FINALIDADE A QUE SE PROPÕE E NÃO DEVE SER UTILIZADO PARA OUTROS FINS SEM CONSULTA AO RESPONSÁVEL TÉCNICO.



SECRETARIA DE INFRAESTRUTURA URBANA
UNIDADE DE PAVIMENTAÇÃO

PROJETO PAVIMENTAÇÃO

Nome da Obra / Endereço:
RUA COELHO NETO
TRECHO: AV. MARCOS WEHMUTH / RUA DONA FRANCISCA

Resp. Técnico:

Conteúdo:
PROJETO PAVIMENTAÇÃO/SEÇÃO

Núm. Prancha:

01
/
01

Eng. Civil Juliano de Sant'Anna
CREA 19.431-5

Proprietário:
Fabiano Lopes de Souza - Mat.: 50.467
PREFEITURA DE JOINVILLE





Desenho: ÚNICO Arq.CAD: COELHO NETO.dwg

Modificação: Data: ABRIL/2020

Escala: SEM ESCALA

NOTA : Direitos autorais protegidos pela lei 5.988 de 14/12/73.
Vedada a reprodução, alteração, cópia, total ou parcial, sem autorização expressa do autor.



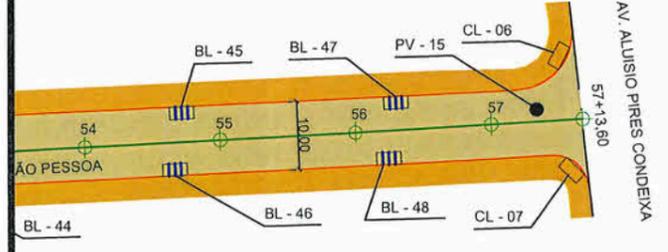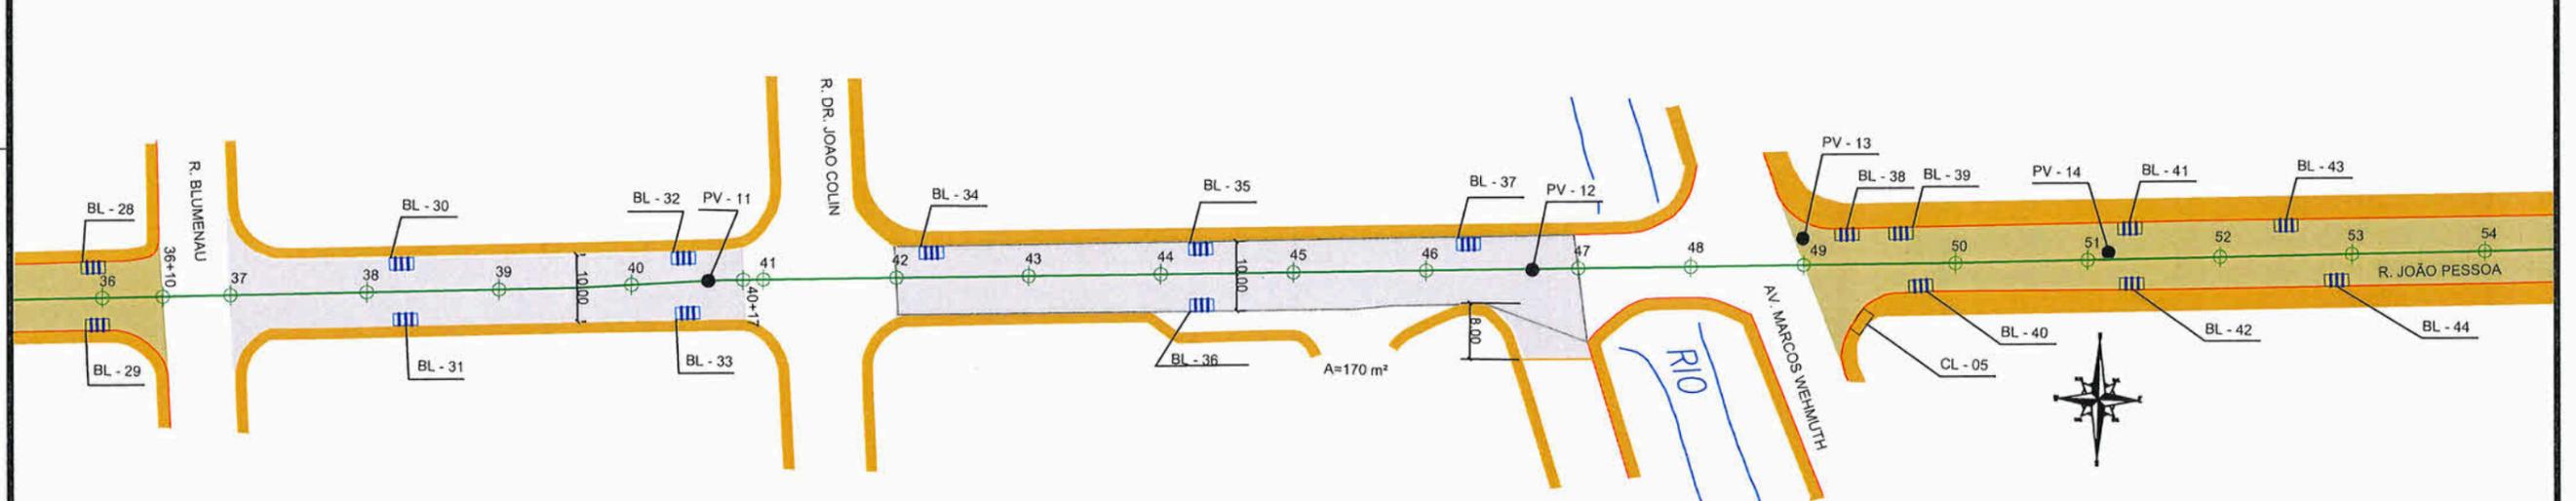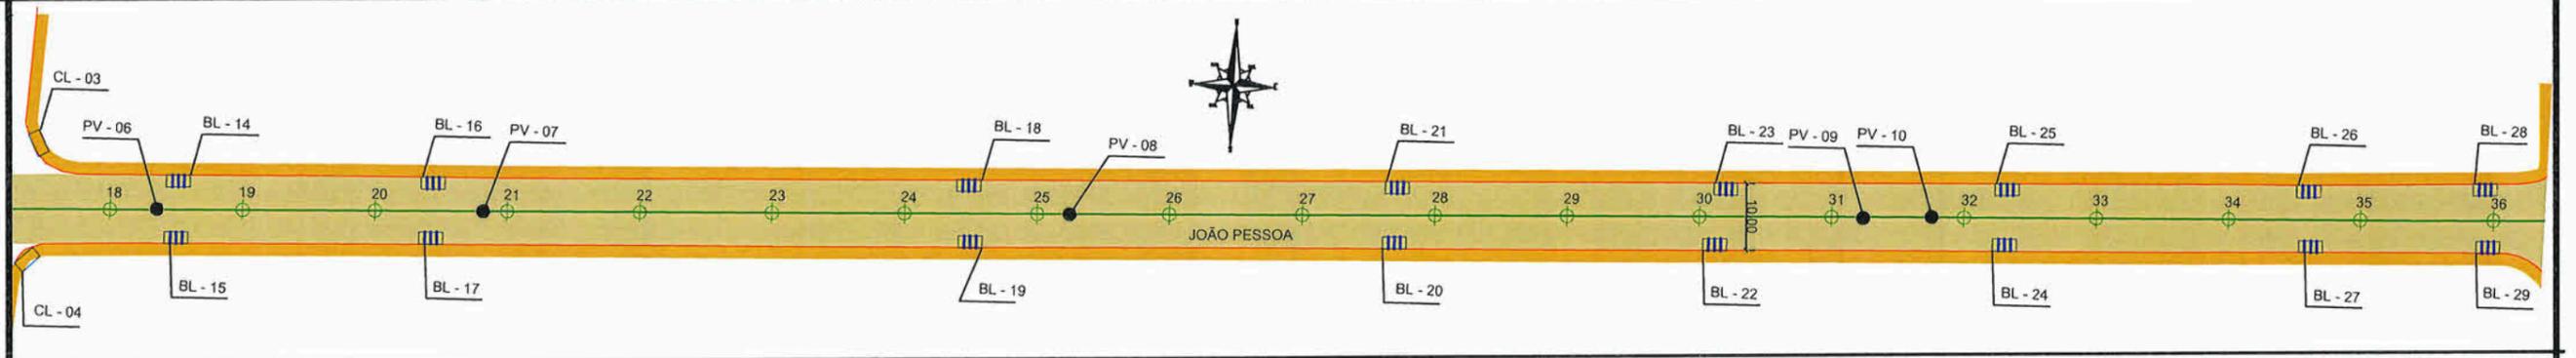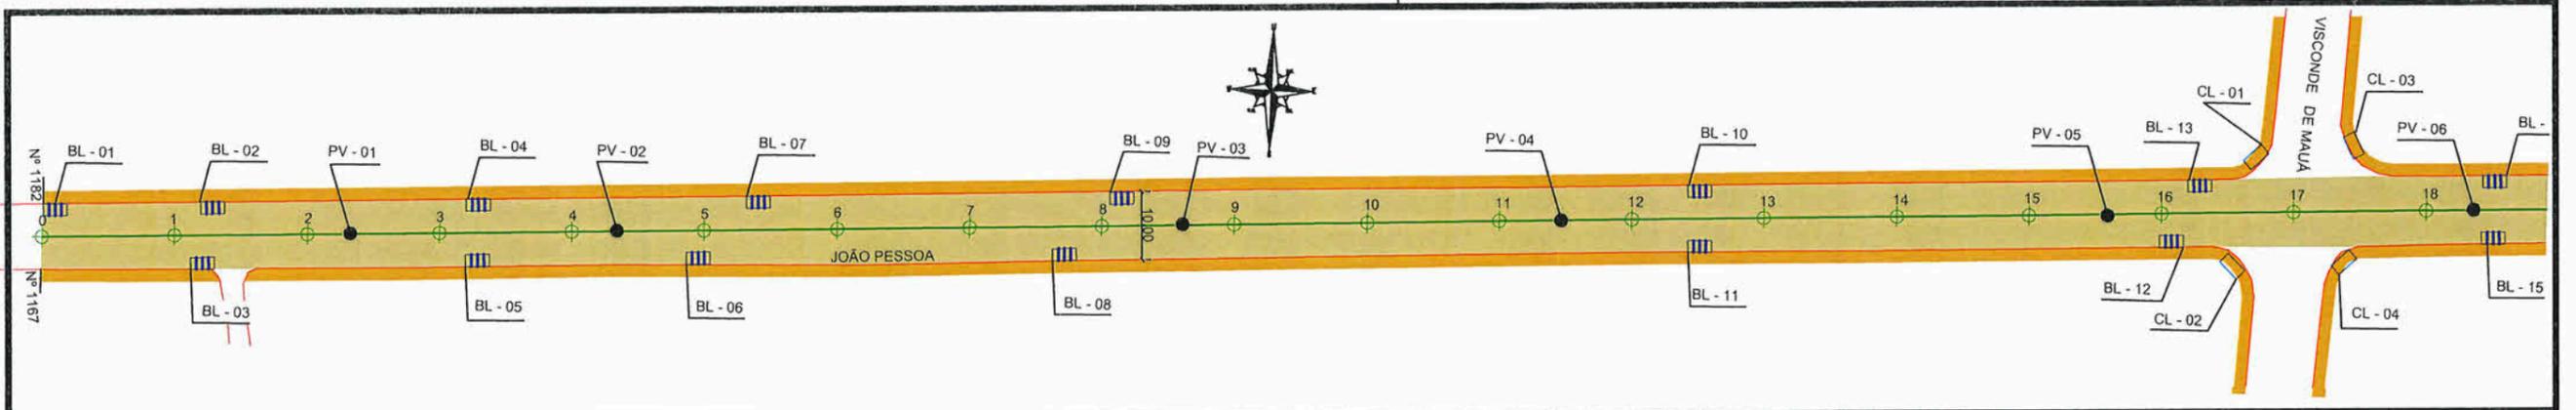

LEGENDA:

	DRENO SUPERFICIAL		PASSEIO		Boca de lobo com grelha (BL)
	DRENO SUPERFICIAL		PISTA DE ROLAMENTO		Caixa coletora (CL)
	DRENO SUPERFICIAL		PASSEIO		Poço de visita (PV)
	DRENO SUPERFICIAL		CAUQ faixa "C"		
	DRENO SUPERFICIAL		Regularização CAUQ faixa "B" + CAUQ faixa "C"		

NOTAS:

- 1 - ESTACAS A CADA 20,00m;
- 2 - DURANTE A EXECUÇÃO DA OBRA, CASO SEJA IDENTIFICADO ALGUM PONTO COM SOLO INSERVÍVEL, A FISCALIZAÇÃO PODERÁ SOLICITAR A ESTRUTURAÇÃO DO PAVIMENTO;
- 3 - ESTE DESENHO CONTÉM INFORMAÇÕES ESPECÍFICAS À FINALIDADE A QUE SE PROPÕE E NÃO DEVE SER UTILIZADO PARA OUTROS FINS SEM CONSULTA AO RESPONSÁVEL TÉCNICO.



SECRETARIA DE INFRAESTRUTURA URBANA
UNIDADE DE PAVIMENTAÇÃO


PROJETO PAVIMENTAÇÃO		Nome da Obra / Endereço: RUA JOAO PESSOA TRECHO: ASFALTO EXISTENTE Nº 1182 ATÉ AV. ALUÍSIO PIRES CONDEIXA		Núm. Prancha: 01/01
Resp. Técnico: 	Engº Civil Juliana de Sant'Anna CREA 49.431-5	Conteúdo: GEOMÉTRICO/DRENAÇEM		
Proprietário: Fabrício Lopes de Souza - Mat.: 50.467 PREFEITURA DE JOINVILLE		Desenho: ÚNICO	Arq.CAD: JOAO PESSOA.dwg	Modificação:
			Data: ABRIL/2020	Escala: SEM ESCALA

NOTA : Direitos autorais protegidos pela lei 5.988 de 14/12/73.
Vedada a reprodução, alteração, cópia, total ou parcial, sem autorização expressa do autor.



REQUALIFICAÇÃO

TRECHO: ASFALTO EXISTENTE Nº 1182 ATÉ AV. ALUÍSIO PIRES CONDEIXA
EST 0 A 36+10 e EST 49 A 57+13,60

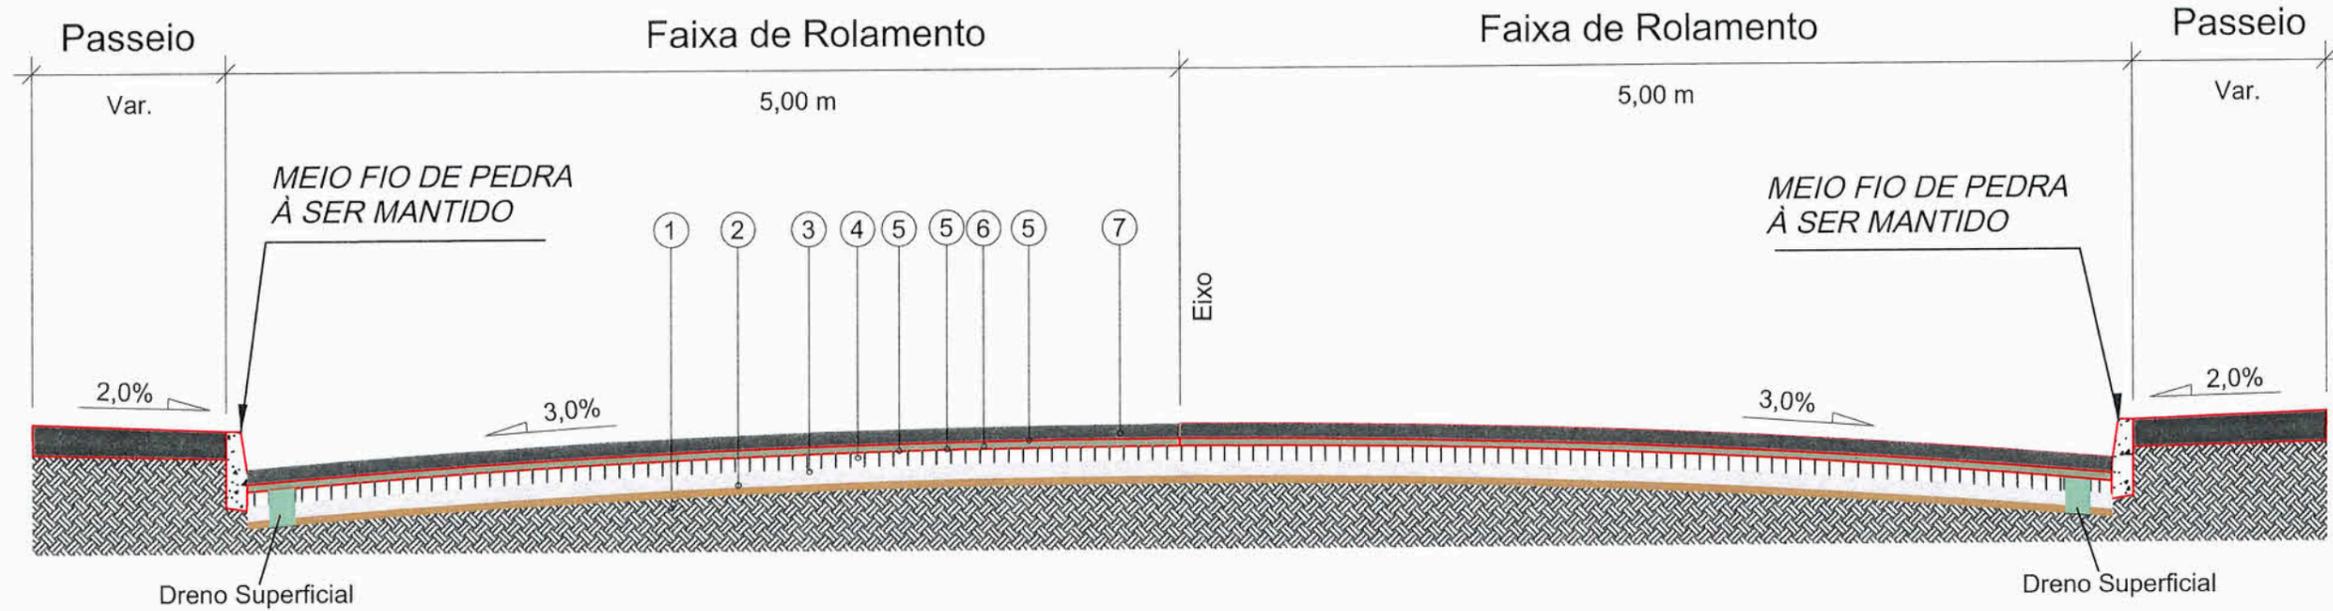

- 1 - Subleito Existente
- 2 - Sub-base Existente
- 3 - Base Existente
- 4 - Revestimento Existente (Paralelepipedo)
- 5 - Pintura de Ligação
- 6 - Regularização do Pavimento com CAUQ - Concreto Asfáltico Usinado a Quente faixa "B" = 7,00cm
- 7 - CAUQ - Concreto Asfáltico Usinado a Quente faixa "C" = 4,00cm

Extensão = 903,60m
Área = 9.186,00m²



NOTAS:

- 1 - ESTACAS A CADA 20,00m;
- 2 - DURANTE A EXECUÇÃO DA OBRA, CASO SEJA IDENTIFICADO ALGUM PONTO COM SOLO INSERVÍVEL, A FISCALIZAÇÃO PODERÁ SOLICITAR A ESTRUTURAÇÃO DO PAVIMENTO;
- 3 - ESTE DESENHO CONTÉM INFORMAÇÕES ESPECÍFICAS À FINALIDADE A QUE SE PROPÕE E NÃO DEVE SER UTILIZADO PARA OUTROS FINS SEM CONSULTA AO RESPONSÁVEL TÉCNICO.



SECRETARIA DE INFRAESTRUTURA URBANA
UNIDADE DE PAVIMENTAÇÃO


PROJETO PAVIMENTAÇÃO Nome da Obra / Endereço: RUA JOAO PESSOA TRECHO: ASFALTO EXISTENTE Nº 1182 ATÉ AV. ALUÍSIO PIRES CONDEIXA		Núm. Prancha: 01/02	
Resp. Técnico: Engº S/A Juliano de Sant'Anna CREA: 49.431-5	Conteúdo: PROJETO PAVIMENTAÇÃO/SEÇÃO		
Proprietário: Fabiano Lopes de Souza - Mat.: 50.467 PREFEITURA DE JOINVILLE	Desenho: ÚNICO	Arq.CAD: JOAO PESSOA.dwg	Modificação: Data: ABRIL/2020

NOTA : Direitos autorais protegidos pela lei 5.988 de 14/12/73.
Vedada a reprodução, alteração, cópia, total ou parcial, sem autorização expressa do autor.

PAPEL RECICLÁVEL


REQUALIFICAÇÃO

TRECHO: RUA BLUMENAU / AV. MARCOS VEHMUTH EST 37 A 47


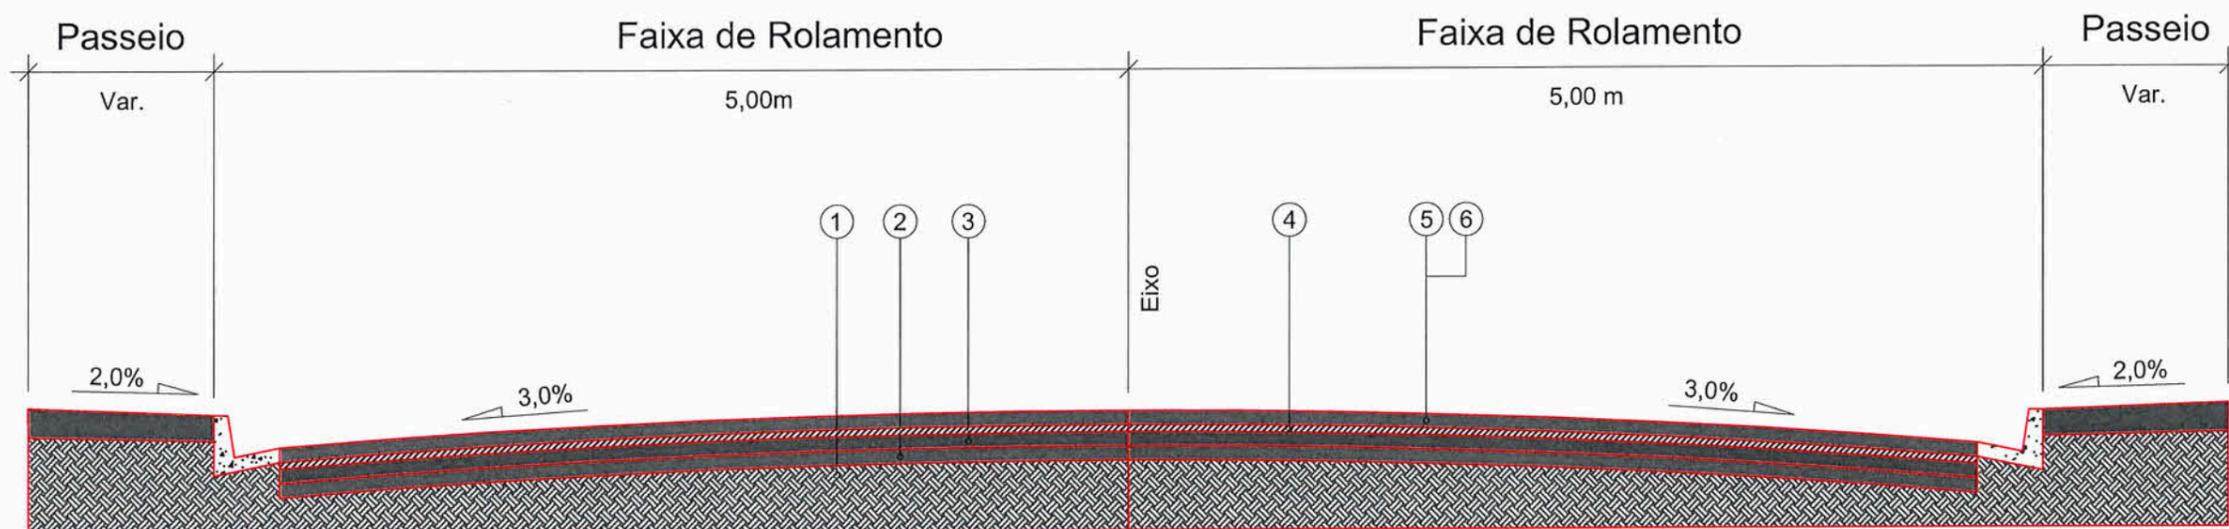


- 1 - Subleito Existente
- 2 - Sub-base Existente
- 3 - Base Existente
- 4 - Revestimento Existente
- 5 - Pintura de Ligação - RR - 1C
- 6 - CAUQ - Concreto Asfáltico Usinado a Quente faixa "C" = 5,00cm

Extensão = 177,00m
Área = 2.090,00 m²

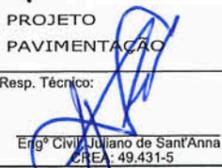 <small>PREFEITURA MUNICIPAL DE JOINVILLE</small>	SECRETARIA DE INFRAESTRUTURA URBANA UNIDADE DE PAVIMENTAÇÃO			
NOTAS: 1 - ESTACAS A CADA 20,00m; 2 - DURANTE A EXECUÇÃO DA OBRA, CASO SEJA IDENTIFICADO ALGUM PONTO COM SOLO INSERVÍVEL, A FISCALIZAÇÃO PODERÁ SOLICITAR A ESTRUTURAÇÃO DO PAVIMENTO; 3 - ESTE DESENHO CONTÉM INFORMAÇÕES ESPECÍFICAS À FINALIDADE A QUE SE PROPÕE E NÃO DEVE SER UTILIZADO PARA OUTROS FINS SEM CONSULTA AO RESPONSÁVEL TÉCNICO.	PROJETO PAVIMENTAÇÃO		Nome da Obra / Endereço: RUA JOÃO PESSOA TRECHO: ASFALTO EXISTENTE N.º 1182 ATÉ AV. ALUISÍO PIRES CONDEIXA	
	Resp. Técnico:  Engº Civil Juliano de Sant'Anna CRE: 49.431-5		Conteúdo: PROJETO PAVIMENTAÇÃO/SEÇÃO	
	Proprietário: Fabiano Lopes de Souza - Mat.: 50.467 PREFEITURA DE JOINVILLE		Desenho: ÚNICO	Arq.CAD: ARACAJU.dwg
			Data: NOVEMBRO/2019	Escala: SEM ESCALA

02 / 02

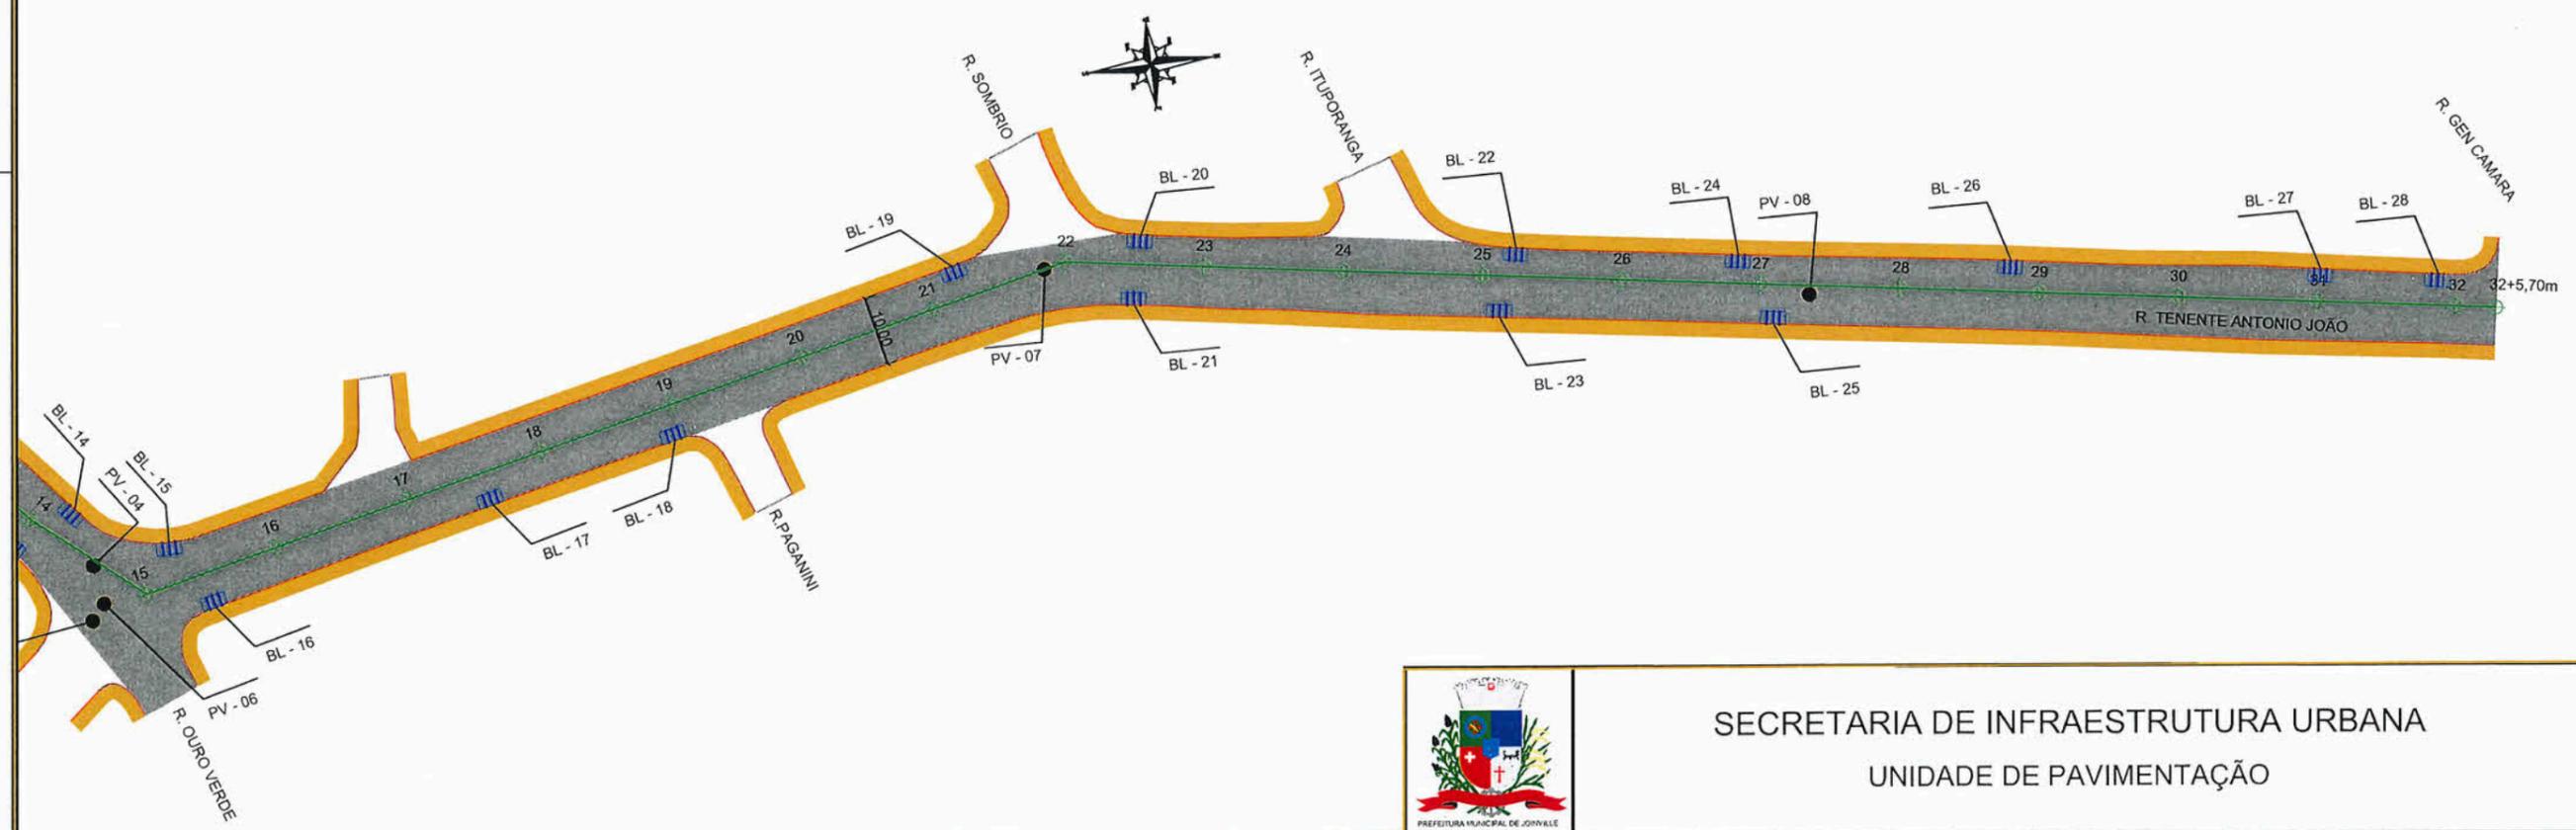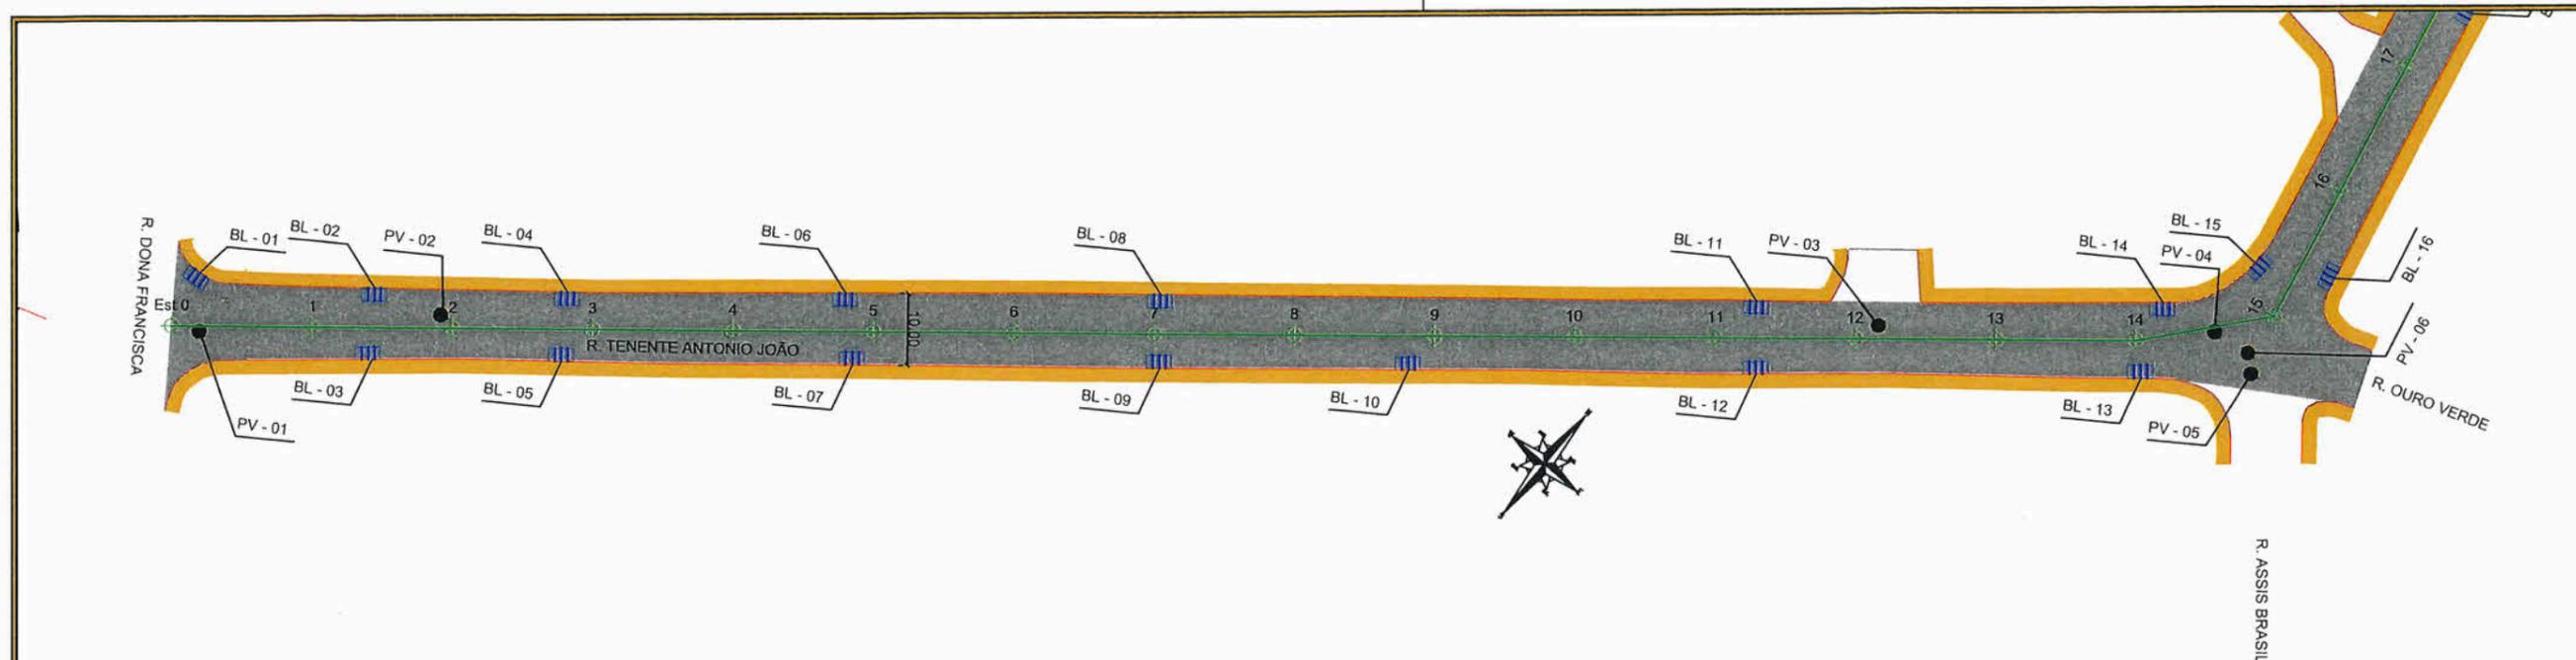

LEGENDA:

	DRENO SUPERFICIAL		PASSEIO		Boca de lobo com grelha (BL)
	DRENO SUPERFICIAL		PISTA DE ROLAMENTO		Caixa coletora (CL)
	PASSEIO		PASSEIO		Poço de visita (PV)

NOTAS:


- 1 - ESTACAS A CADA 20,00m;
- 2 - DURANTE A EXECUÇÃO DA OBRA, CASO SEJA IDENTIFICADO ALGUM PONTO COM SOLO INSERVÍVEL, A FISCALIZAÇÃO PODERÁ SOLICITAR A ESTRUTURAÇÃO DO PAVIMENTO;
- 3 - ESTE DESENHO CONTÉM INFORMAÇÕES ESPECÍFICAS À FINALIDADE A QUE SE PROPÕE E NÃO DEVE SER UTILIZADO PARA OUTROS FINS SEM CONSULTA AO RESPONSÁVEL TÉCNICO.

<p>PREFEITURA MUNICIPAL DE JOINVILLE</p>		SECRETARIA DE INFRAESTRUTURA URBANA UNIDADE DE PAVIMENTAÇÃO		
		<p>Nome da Obra / Endereço: RUA TENENTE ANTONIO JOAO TRECHO: RUA DONA FRANCISCA / RUA GENERAL CÂMARA</p>		<p>Núm. Prancha: 01/01</p>
<p>PROJETO PAVIMENTAÇÃO</p>		<p>Conteúdo: GEOMÉTRICO/DRENAGEM</p>		<p>Proprietário: Fabiano Lopes de Souza - Mat.: 50.467 PREFEITURA DE JOINVILLE</p>
<p>Resp. Técnico: Eng. Civil: Valiano de Sant'Anna CREA: 49.431-5</p>		<p>Desenho: ÚNICO</p>	<p>Arq.CAD: TENENTE ANTONIO JOAO.dwg</p>	<p>Modificação:</p>
<p>Arq.CAD: TENENTE ANTONIO JOAO.dwg</p>		<p>Data: ABRIL/2020</p>	<p>Escala: SEM ESCALA</p>	<p>Escala: SEM ESCALA</p>

REQUALIFICAÇÃO


TRECHO: RUA DONA FRANCISCA / RUA GENERAL CÂMARA

EST 0 A 32+5,70m

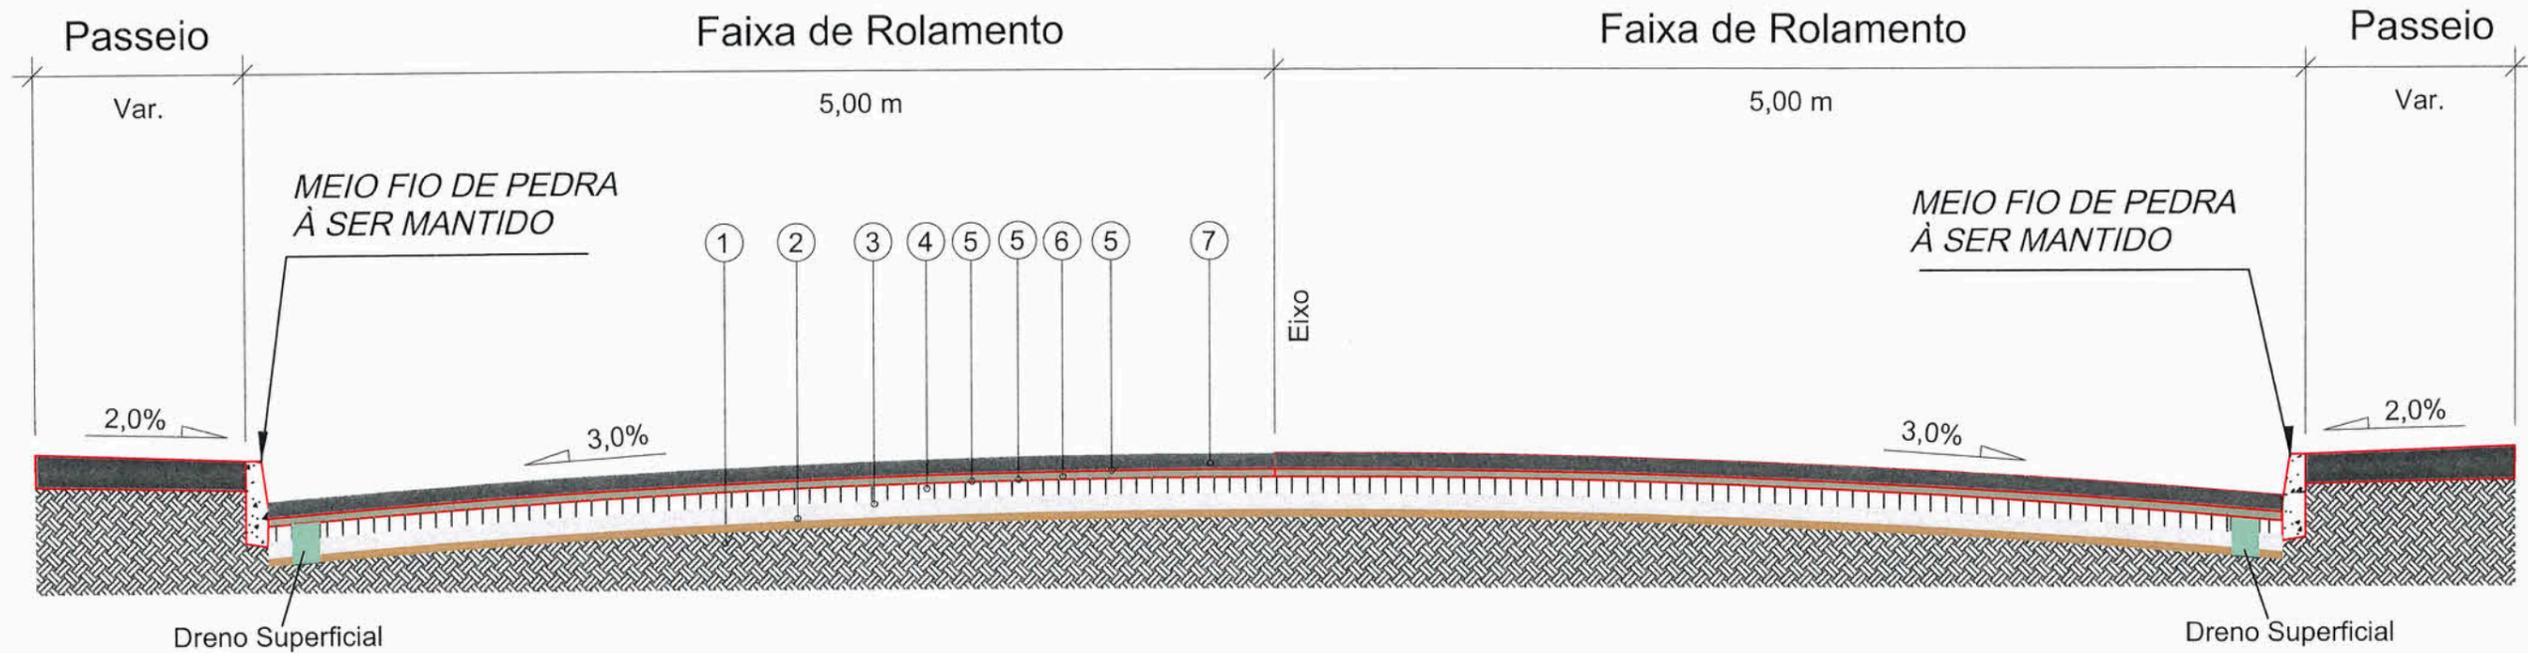

- 1 - Subleito Existente
 - 2 - Sub-base Existente
 - 3 - Base Existente
 - 4 - Revestimento Existente (Paralelepipedo)
 - 5 - Pintura de Ligação
 - 6 - Regularização do Pavimento com CAUQ - Concreto Asfáltico Usinado a Quente faixa "B" = 7,00cm
 - 7 - CAUQ - Concreto Asfáltico Usinado a Quente faixa "C" = 4,00cm
- Extensão = 645,70m
Área = 6.657,00m²

DRENO SUB-SUPERFICIAL

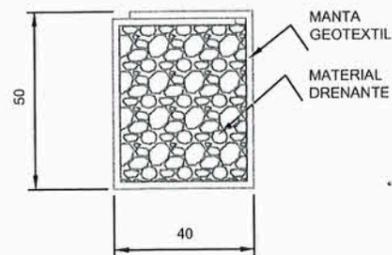

OBSERVAÇÕES

- 1 - DIMENSÕES EM CENTÍMETRO
- 2 - MATERIAL DRENANTE - BRITA



SECRETARIA DE INFRAESTRUTURA URBANA
UNIDADE DE PAVIMENTAÇÃO

NOTAS:

- 1 - ESTACAS A CADA 20,00m;
- 2 - DURANTE A EXECUÇÃO DA OBRA, CASO SEJA IDENTIFICADO ALGUM PONTO COM SOLO INSERVÍVEL, A FISCALIZAÇÃO PODERÁ SOLICITAR A ESTRUTURAÇÃO DO PAVIMENTO;
- 3 - ESTE DESENHO CONTÉM INFORMAÇÕES ESPECÍFICAS À FINALIDADE A QUE SE PROPÕE E NÃO DEVE SER UTILIZADO PARA OUTROS FINS SEM CONSULTA AO RESPONSÁVEL TÉCNICO.

PROJETO PAVIMENTAÇÃO

Resp. Técnico:

Eng.º Civil: *Uliano de Sant'Anna*
CREA: 19.431-5

Proprietário:

Fabiano Lopes de Souza - Mat.: 50.467
PREFEITURA DE JOINVILLE

Nome da Obra / Endereço:
RUA TENENTE ANTONIO JOAO
TRECHO: RUA DONA FRANCISCA / RUA GENERAL CÂMARA

Conteúdo:
PROJETO PAVIMENTAÇÃO/SEÇÃO

Desenho:

ÚNICO

Arq.CAD:

TENENTE ANTONIO JOAO.dwg

Modificação:

Data:

ABRIL/2020

Núm. Prancha:

01 / 01

Escala:

SEM ESCALA

NOTA : Direitos autorais protegidos pela lei 5.988 de 14/12/73.

Vedada a reprodução, alteração, cópia, total ou parcial, sem autorização expressa do autor.