


LOTE 03

SEÇÃO TIPO DE PAVIMENTAÇÃO com PAVER - espessura de 8 cm para tráfego de veículos.(Fck=35 mpa)

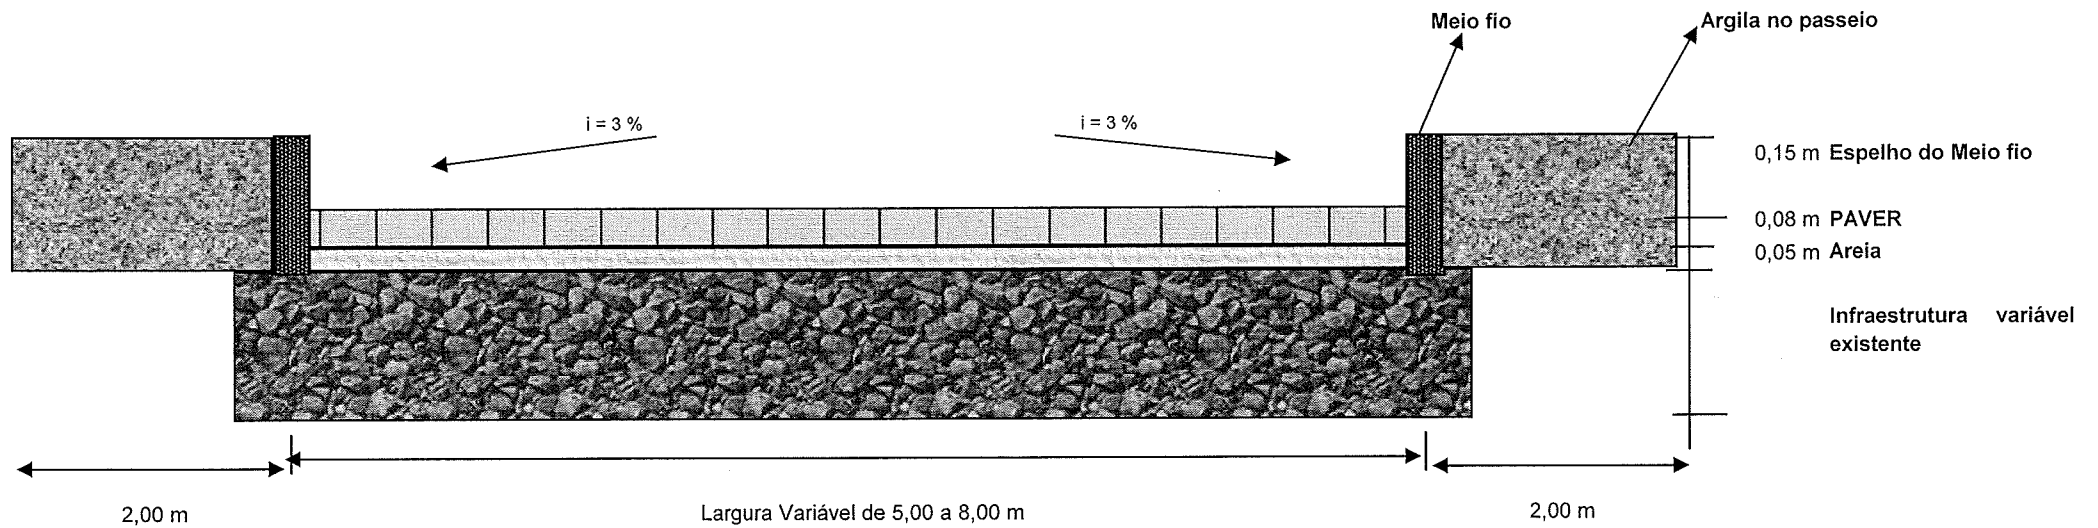





Extensão: 1.564,00 m

Área : 11.772,00 m²

RUAS BENEFICIADAS: Alfredo Colin, Campo Mourão, Charlote L. E. Schoene
Da União(trecho 01 e 02), Dos Tenistas, Maravilha, Guararapes, Adolfo Guilherme Muller

Engº Julliano de Sant'Anna.
Matricula 24.870

Boca de Lobo no Passeio

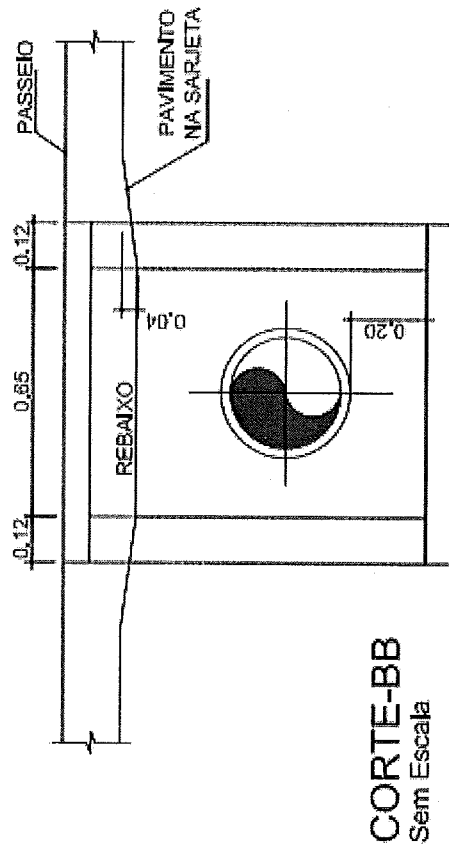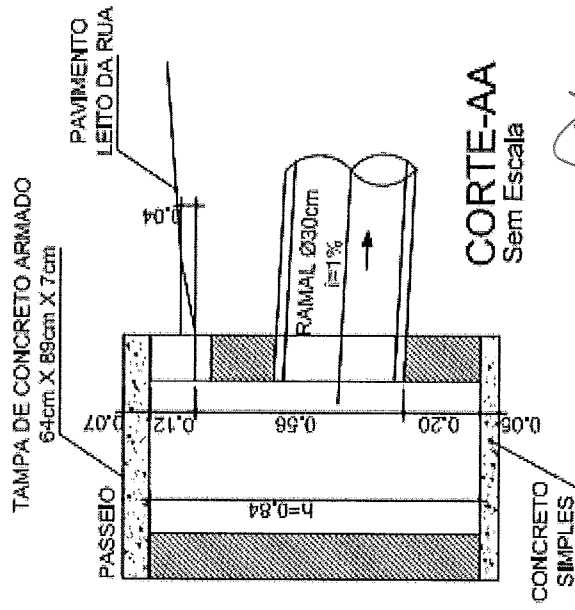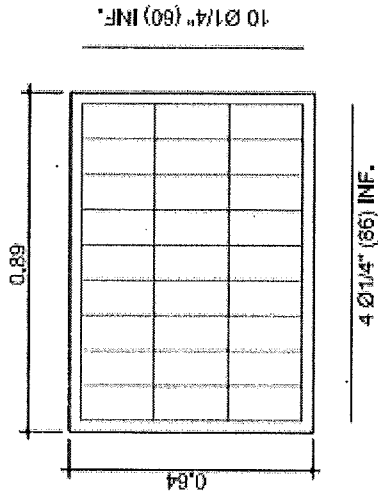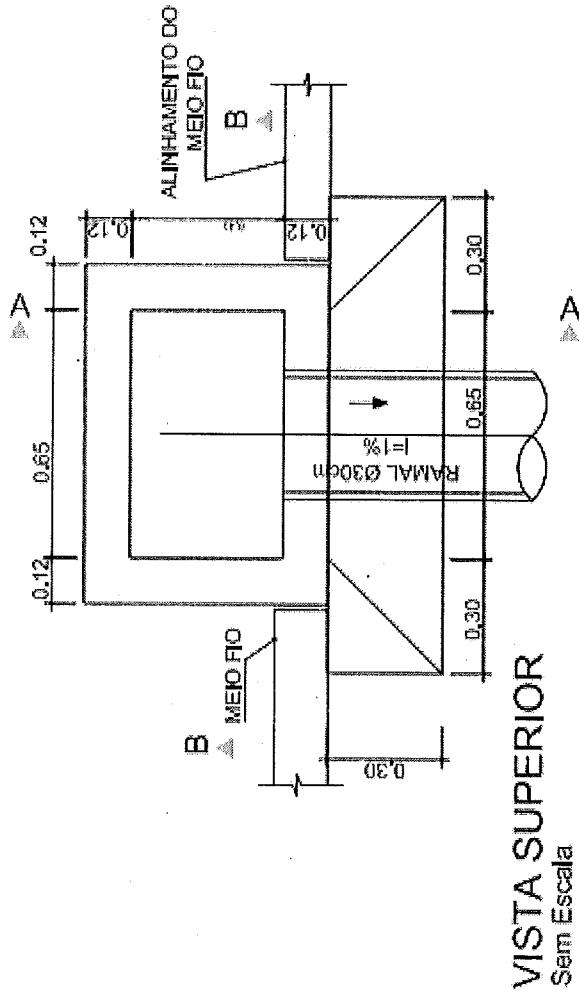

Obs.: Dimensões em Metros

Engº Juliano de Sant'Anna
Matrícula 24.870