
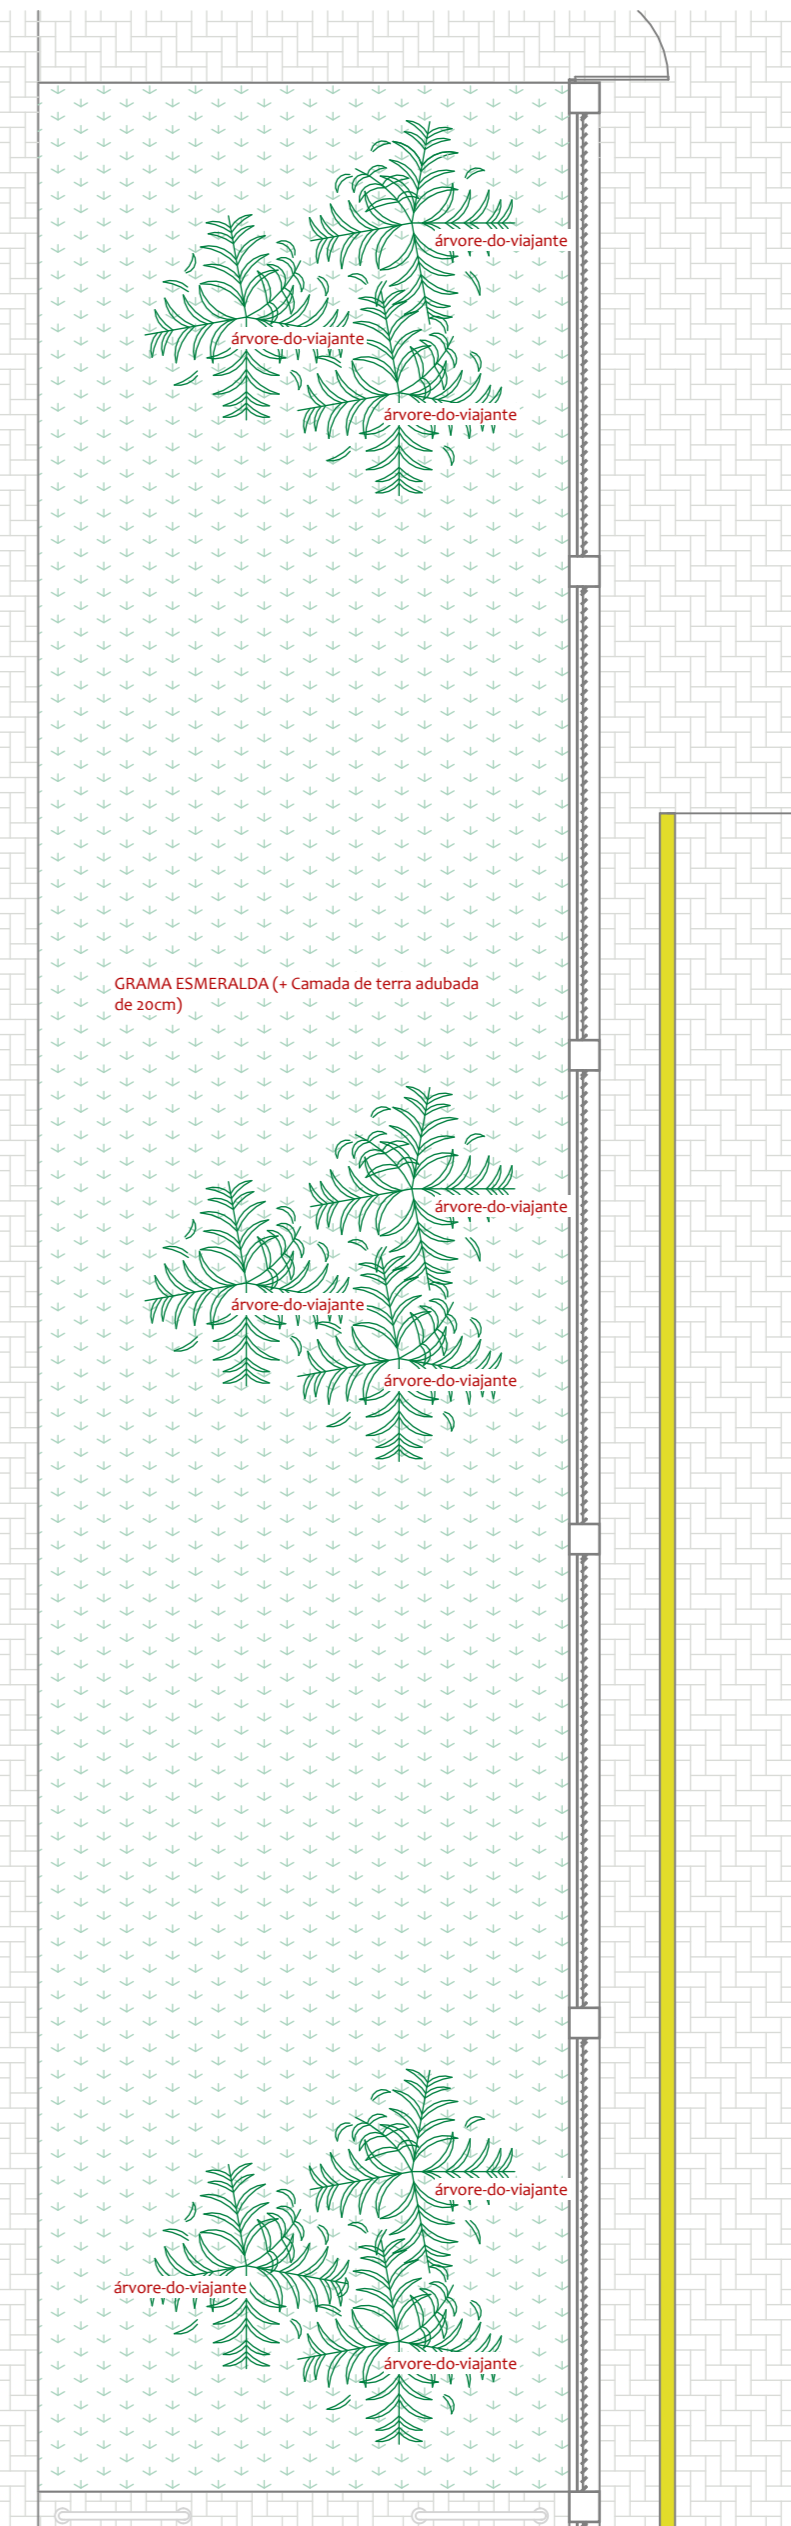
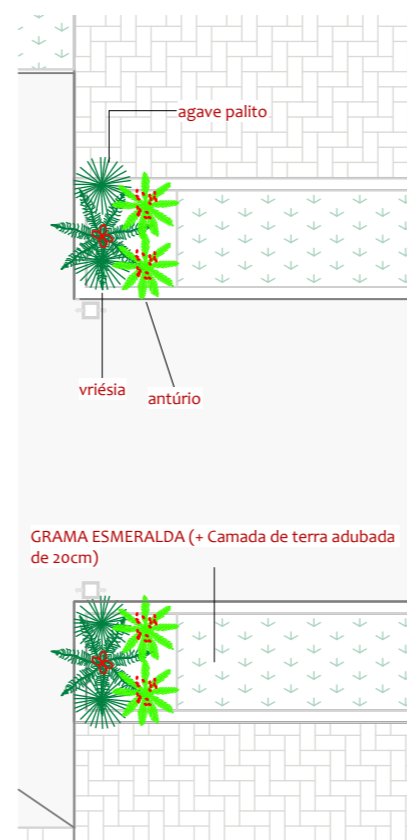
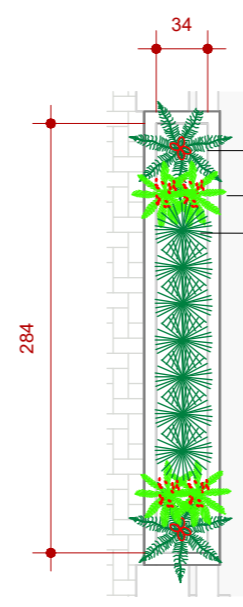
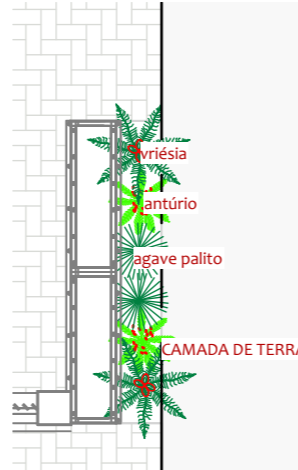


QUADRO DE FORRAÇÕES	
Descrição	Área
CAMADA DE TERRA ADUBADA 40cm	37,41 m²
GRAMA ESMERALDA (+ Camada de terra adubada de 20cm)	601,31 m²

Projeto Paisagismo (254

1 — 1 : 100

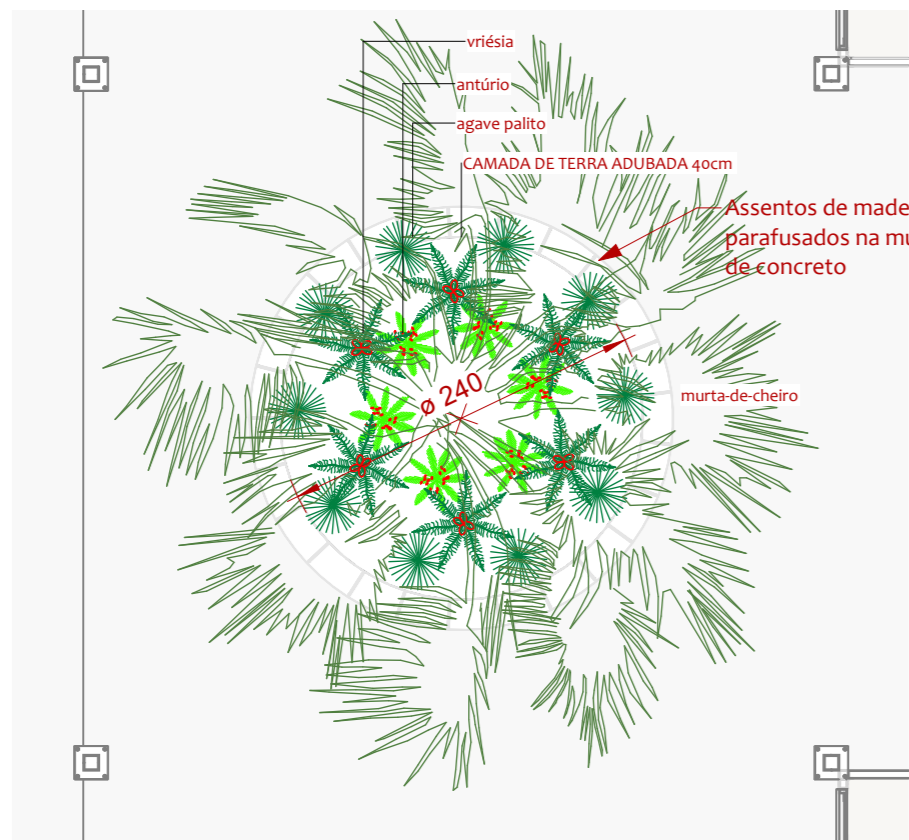

QUADRO DE REVISÕES			
REVISÃO	DESCRIÇÃO	DATA	DESENHO
000	Emissão inicial	16.12.2022	Antonio Luiz
001	Revisão 1.	05.03.2023	Antonio Luiz

APROVAÇÕES		
PROPRIETÁRIO	MUNICÍPIO DE JOINVILLE 63.103.022/0001-01	RESPONSÁVEL TÉCNICO Dietiene Gullerino Savi Kaut CAU A131865-T
		 Município de Joinville
		Dietiene Gullerino Savi Kaut CAU A131865-T
FURCON FUNDO DE RECUPERAÇÃO E CONSERVAÇÃO DO MEIO AMBIENTE		EMPREENHEIRO: PLANTA DE VEGETAÇÃO
PROPRIETÁRIO	MUNICÍPIO DE JOINVILLE	
EDIFICACÃO	E.M. ENG. PEDRO HUGO PETRY	
ENDEREÇO	Rua Engenheiro Pedro Hugo Petry, n° 175 - Bairro: Boehmerwald; Joinville SC	
PROJETO	PROJETO DE PAISAGISMO	
CONTEÚDO	PLANTA DE VEGETAÇÕES	
	ARQUIVO PSSG_01 - PLANTA DE VEGETAÇÕES ETAPA PROJETO EXECUTIVO ESCALA INDICADA	DATA 03.03.2023 PÓS-HAB PSSG/01/01
<small> FORMULÁRIO TÉCNICO EMPREITEIRA CREA - Nº 00292-2 CNPJ 04.980.723/0001-08 Rua Santa do Salvador nºs. 800 e 733 - Centro - Blumenau - SC 89010-900 Fone: +55 47 3611-8513 e-mail: contato@fervon.org.br </small>		