


PERFIL LONGITUDINAL H: 1/1000 V 1/100

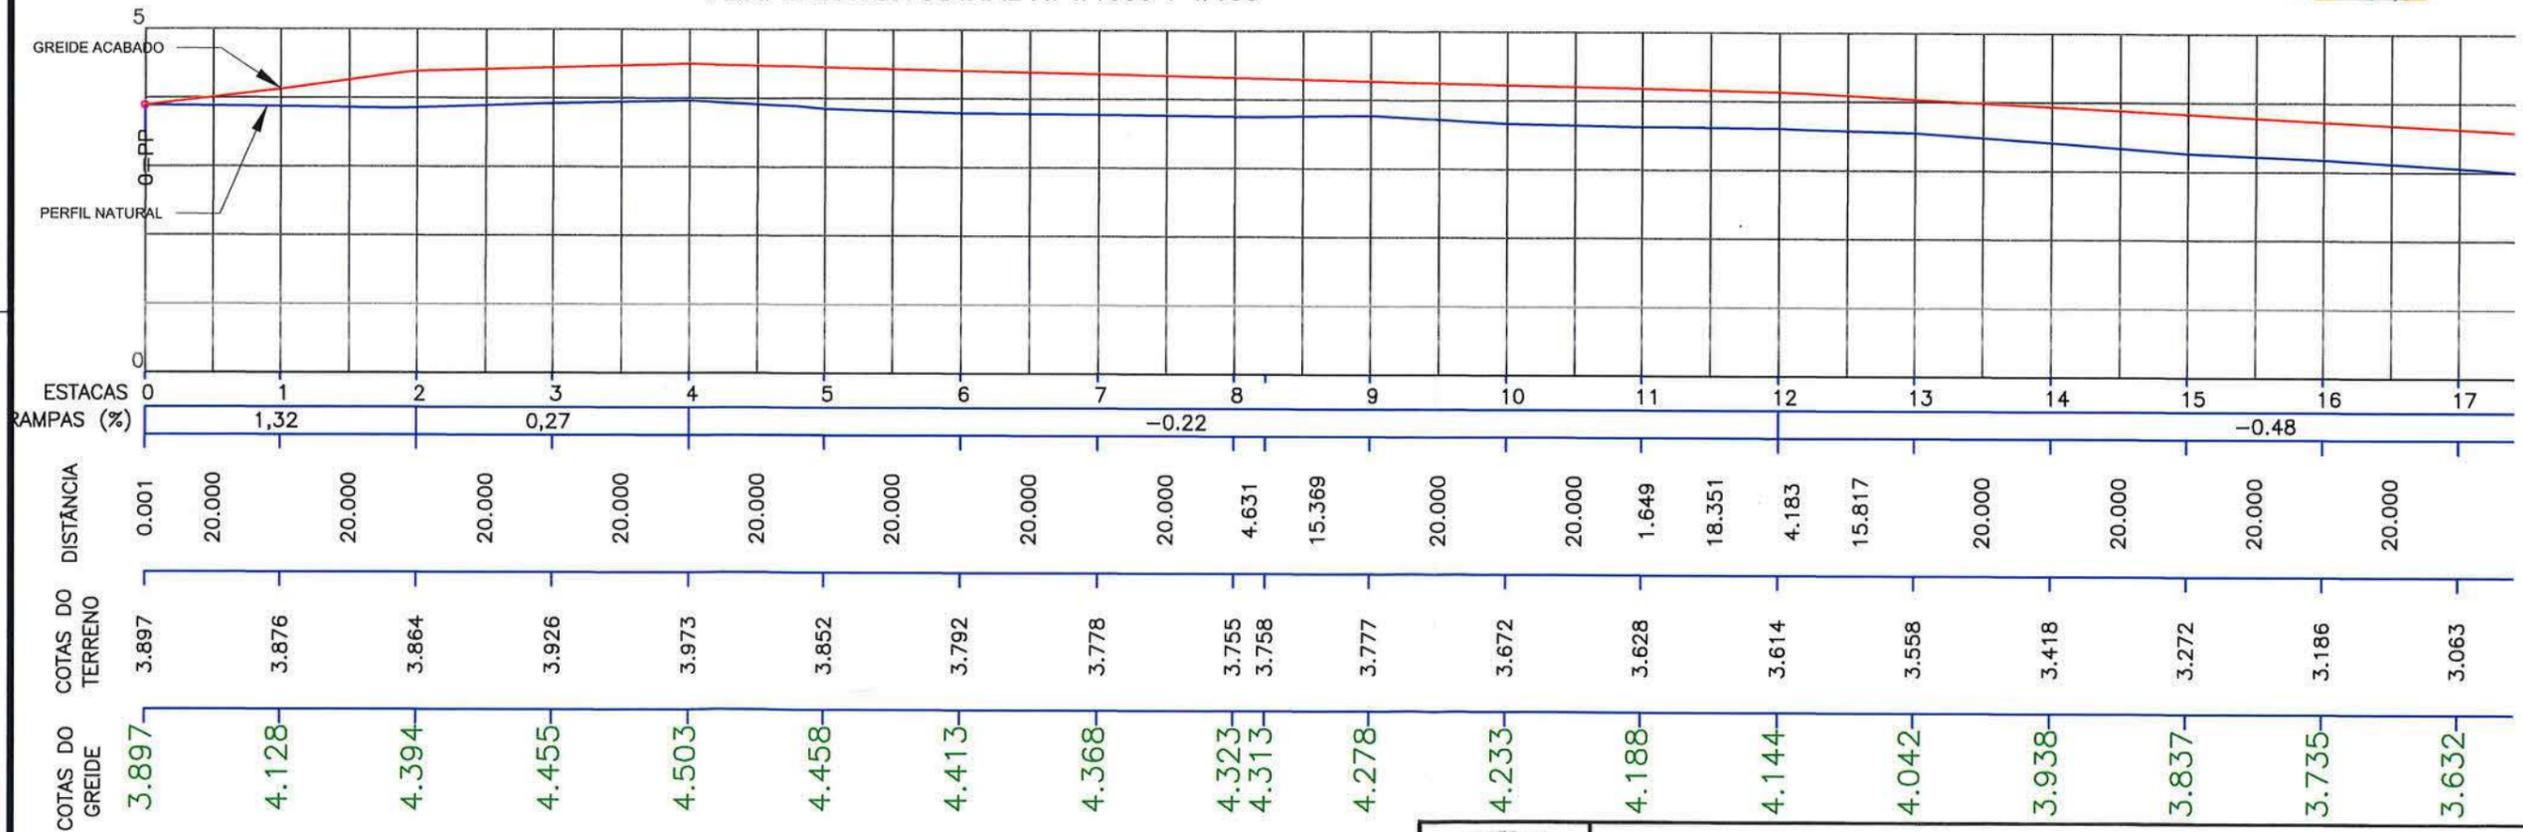

SECRETARIA DE INFRAESTRUTURA URBANA
UNIDADE DE PAVIMENTAÇÃO

LEGENDA:

- PASSEIO
- PISTA DE ROLAMENTO
- PASSEIO
- ENTRONCAMENTOS
- MEIO FIO
- POSTE

NOTAS:

- 1 - ESTACAS A CADA 20,00m;
- 2 - ESTE DESENHO CONTEM INFORMAÇÕES ESPECÍFICAS À FINALIDADE A QUE SE PROPÕE E NÃO DEVE SER UTILIZADO PARA OUTROS FINS SEM CONSULTA AO RESPONSÁVEL TÉCNICO.

PROJETO PAVIMENTAÇÃO

Resp. Técnico:
Eng.ª Carline Cavalheiro Mafra
CREA: 102.062-5

Proprietário:
PREFEITURA DE JOINVILLE


Nome da Obra / Endereço:
ESTRADA TIMBÉ - JARDIM PARAÍSO
TRECHO: RUA PUPIS OPP - ESTACA 50+2,73m

Conteúdo:
GEOMÉTRICO E PERFIL LONGITUDINAL


Núm. Prancha:
01/04

Desenho: ÚNICO	Arq.CAD: PROJETO GEOMÉTRICO	Modificação: 01	Data: FEVEREIRO/2021	Escala: 1/1000
----------------	-----------------------------	-----------------	----------------------	----------------

NOTA: Direitos autorais protegidos pela lei 5.988 de 14/12/73.
Vedada a reprodução, alteração, cópia, total ou parcial, sem autorização expressa do autor.

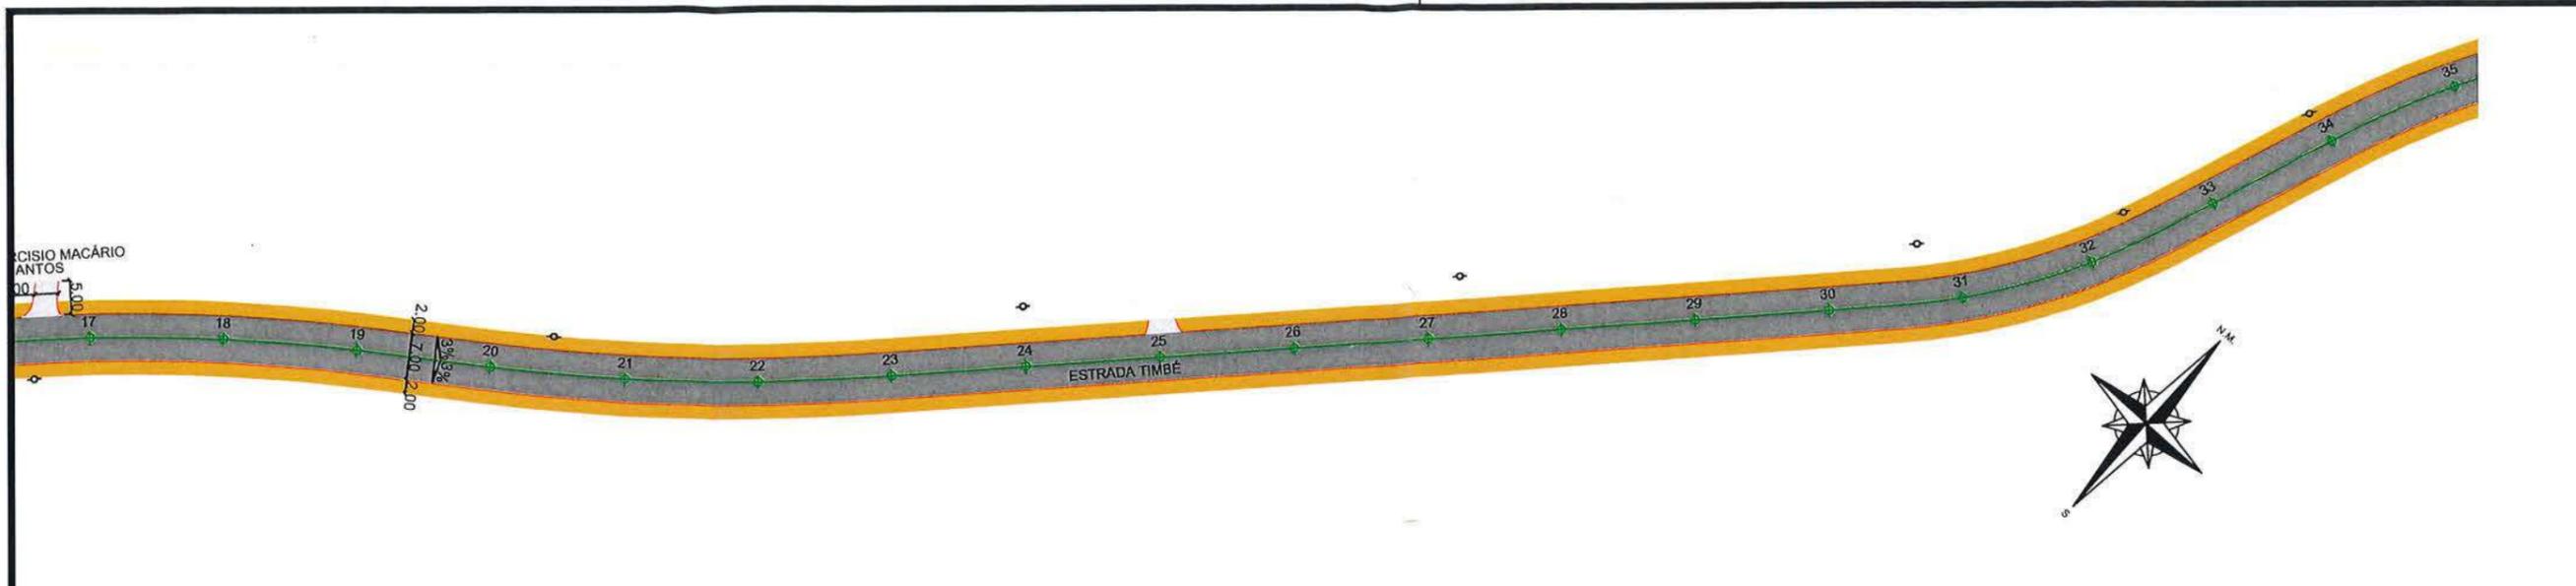

PERFIL LONGITUDINAL H: 1/1000 V 1/100

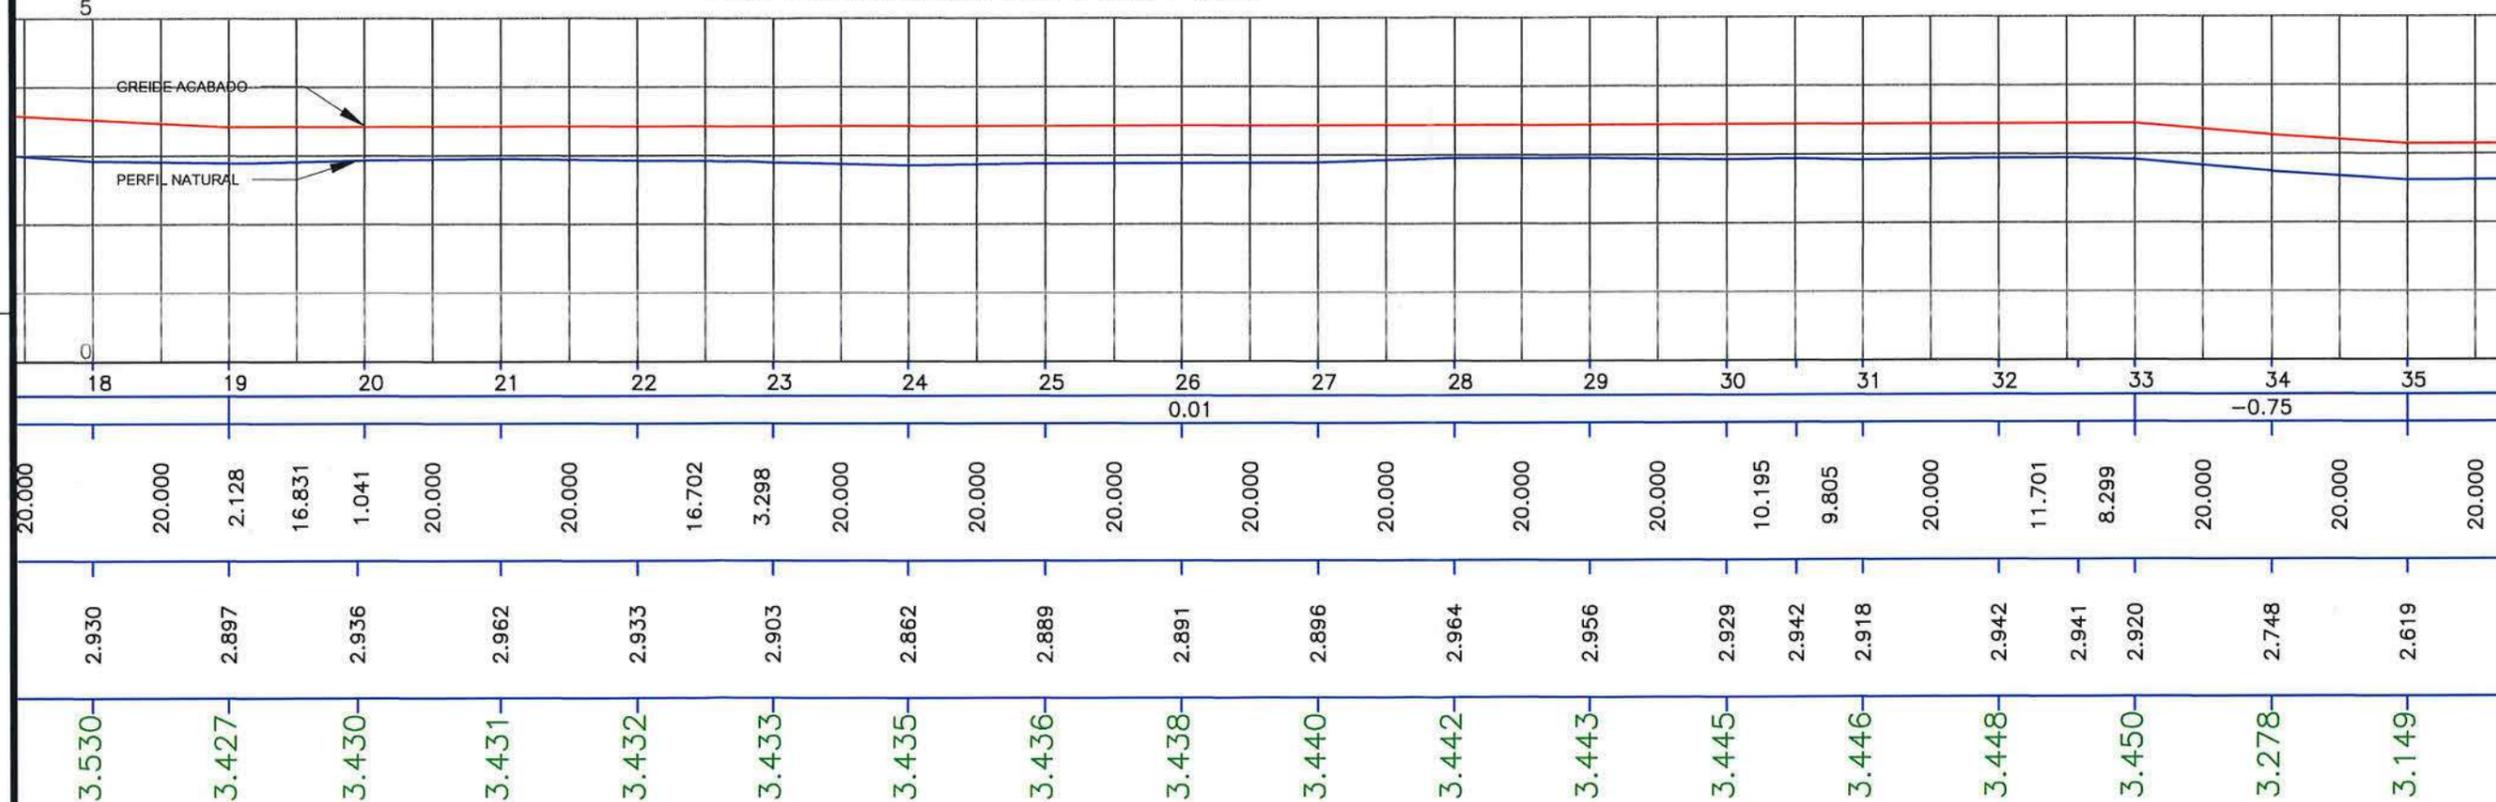

SECRETARIA DE INFRAESTRUTURA URBANA
UNIDADE DE PAVIMENTAÇÃO

PROJETO PAVIMENTAÇÃO Nome da Obra / Endereço: ESTRADA TIMBÉ - JARDIM PARAÍSO TRECHO: RUA PUPIS / RUA ALVINO SOUZA DO NASCIMENTO		Núm. Prancha: 02/04
Resp. Técnico: Eng. Civil: Caroline Cavaliheiro Mafra CREA: 102.002-5	Conteúdo: GEOMÉTRICO E PERFIL LONGITUDINAL	
Proprietário: PREFEITURA DE JOINVILLE	Desenho: ÚNICO Arq.CAD: PROJETO GEOMÉTRICO Modificação: 01 Data: FEVEREIRO/2021	Escala: 1/1000


- LEGENDA:
- PASSEIO
 - PISTA DE ROLAMENTO
 - PASSEIO
 - ENTRONCAMENTOS
 - MEIO FIO
 - POSTE

NOTAS:
 1 - ESTACAS A CADA 20,00m;
 2 - ESTE DESENHO CONTÉM INFORMAÇÕES ESPECÍFICAS À FINALIDADE A QUE SE PROPÕE E NÃO DEVE SER UTILIZADO PARA OUTROS FINS SEM CONSULTA AO RESPONSÁVEL TÉCNICO.

NOTA : Direitos autorais protegidos pela lei 5.988 de 14/12/73.
 Vedada a reprodução, alteração, cópia, total ou parcial, sem autorização expressa do autor.



SEÇÃO TIPO - PAVIMENTAÇÃO Estrada Timbé e Entroncamentos

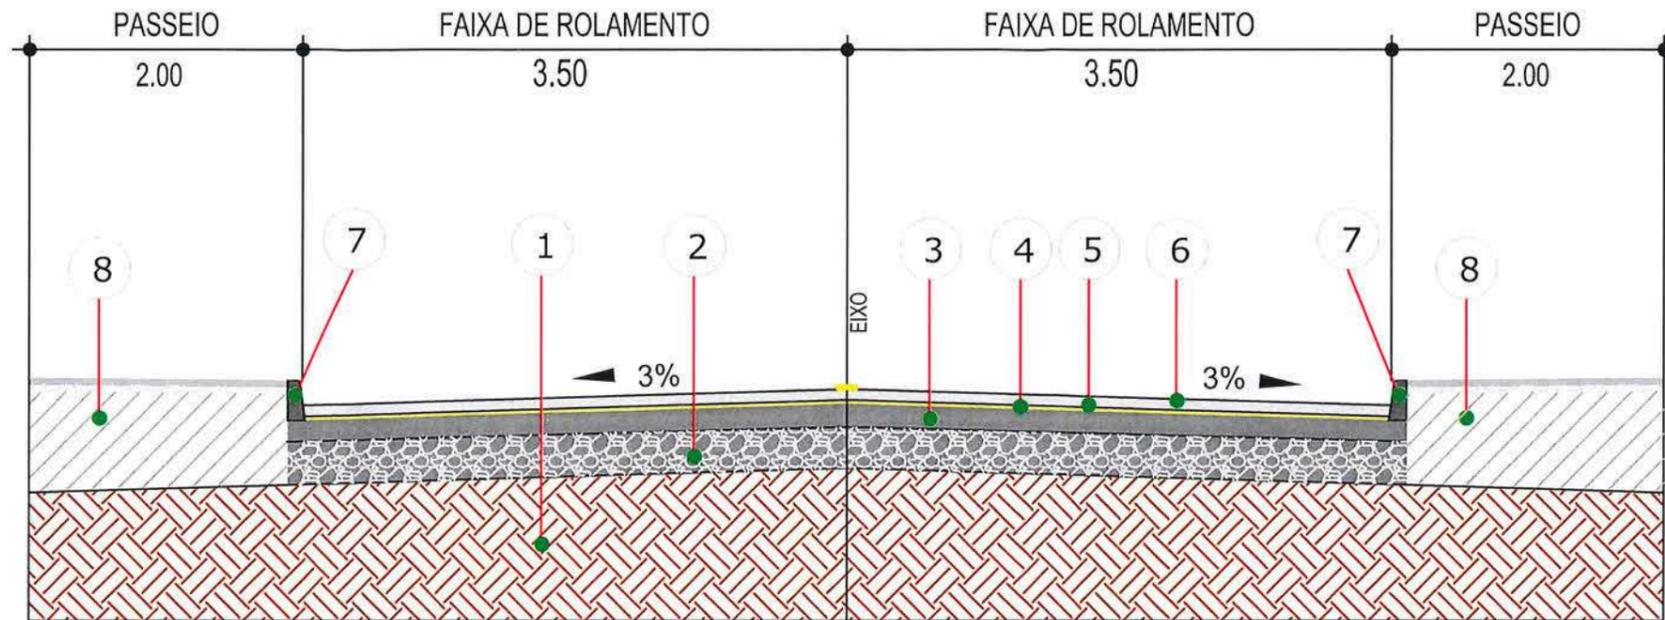


- 1 - Subleito Existente
- 2 - Sub Base Espessura = 33,00 cm
- 3 - Base Brita Graduada Espessura = 15,00 cm
- 4 - Imprimação (DNIT 144/2012-ES)
- 5 - Pintura de ligação (DNIT 145/2012-ES)
- 6 - CAUQ - Concreto Asfáltico Usinado a Quente Faixa "C" Espessura = 5,00 cm
- 7 - Meio-Fio de Concreto Extrusado
- 8 - Passeio existente



SECRETARIA DE INFRAESTRUTURA URBANA
UNIDADE DE PAVIMENTAÇÃO

LEGENDA:

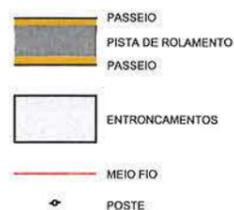

NOTAS:

- 1 - ESTACAS A CADA 20,00m;
- 2 - ESTE DESENHO CONTÉM INFORMAÇÕES ESPECÍFICAS À FINALIDADE A QUE SE PROPÕE E NÃO DEVE SER UTILIZADO PARA OUTROS FINS SEM CONSULTA AO RESPONSÁVEL TÉCNICO.

PROJETO PAVIMENTAÇÃO

Resp. Técnico: *[Signature]*
Eng^a Civil Caroline Cavaleiro Mafra
CREA: 102.06215

Proprietário:
PREFEITURA DE JOINVILLE

Nome da Obra / Endereço:
ESTRADA TIMBÉ - JARDIM PARAÍSO
TRECHO: RUA PUPIS / RUA ALVINO SOUZA DO NASCIMENTO

Conteúdo:
PERFIL TRANSVERSAL

Núm. Prancha:

04 / 04

Desenho: ÚNICO	Arq.CAD: PROJETO GEOMÉTRICO	Modificação: 01	Data: FEVEREIRO/2021
			Escala: SEM ESCALA

NOTA : Direitos autorais protegidos pela lei 5.988 de 14/12/73.
Vedada a reprodução, alteração, cópia, total ou parcial, sem autorização expressa do autor.