

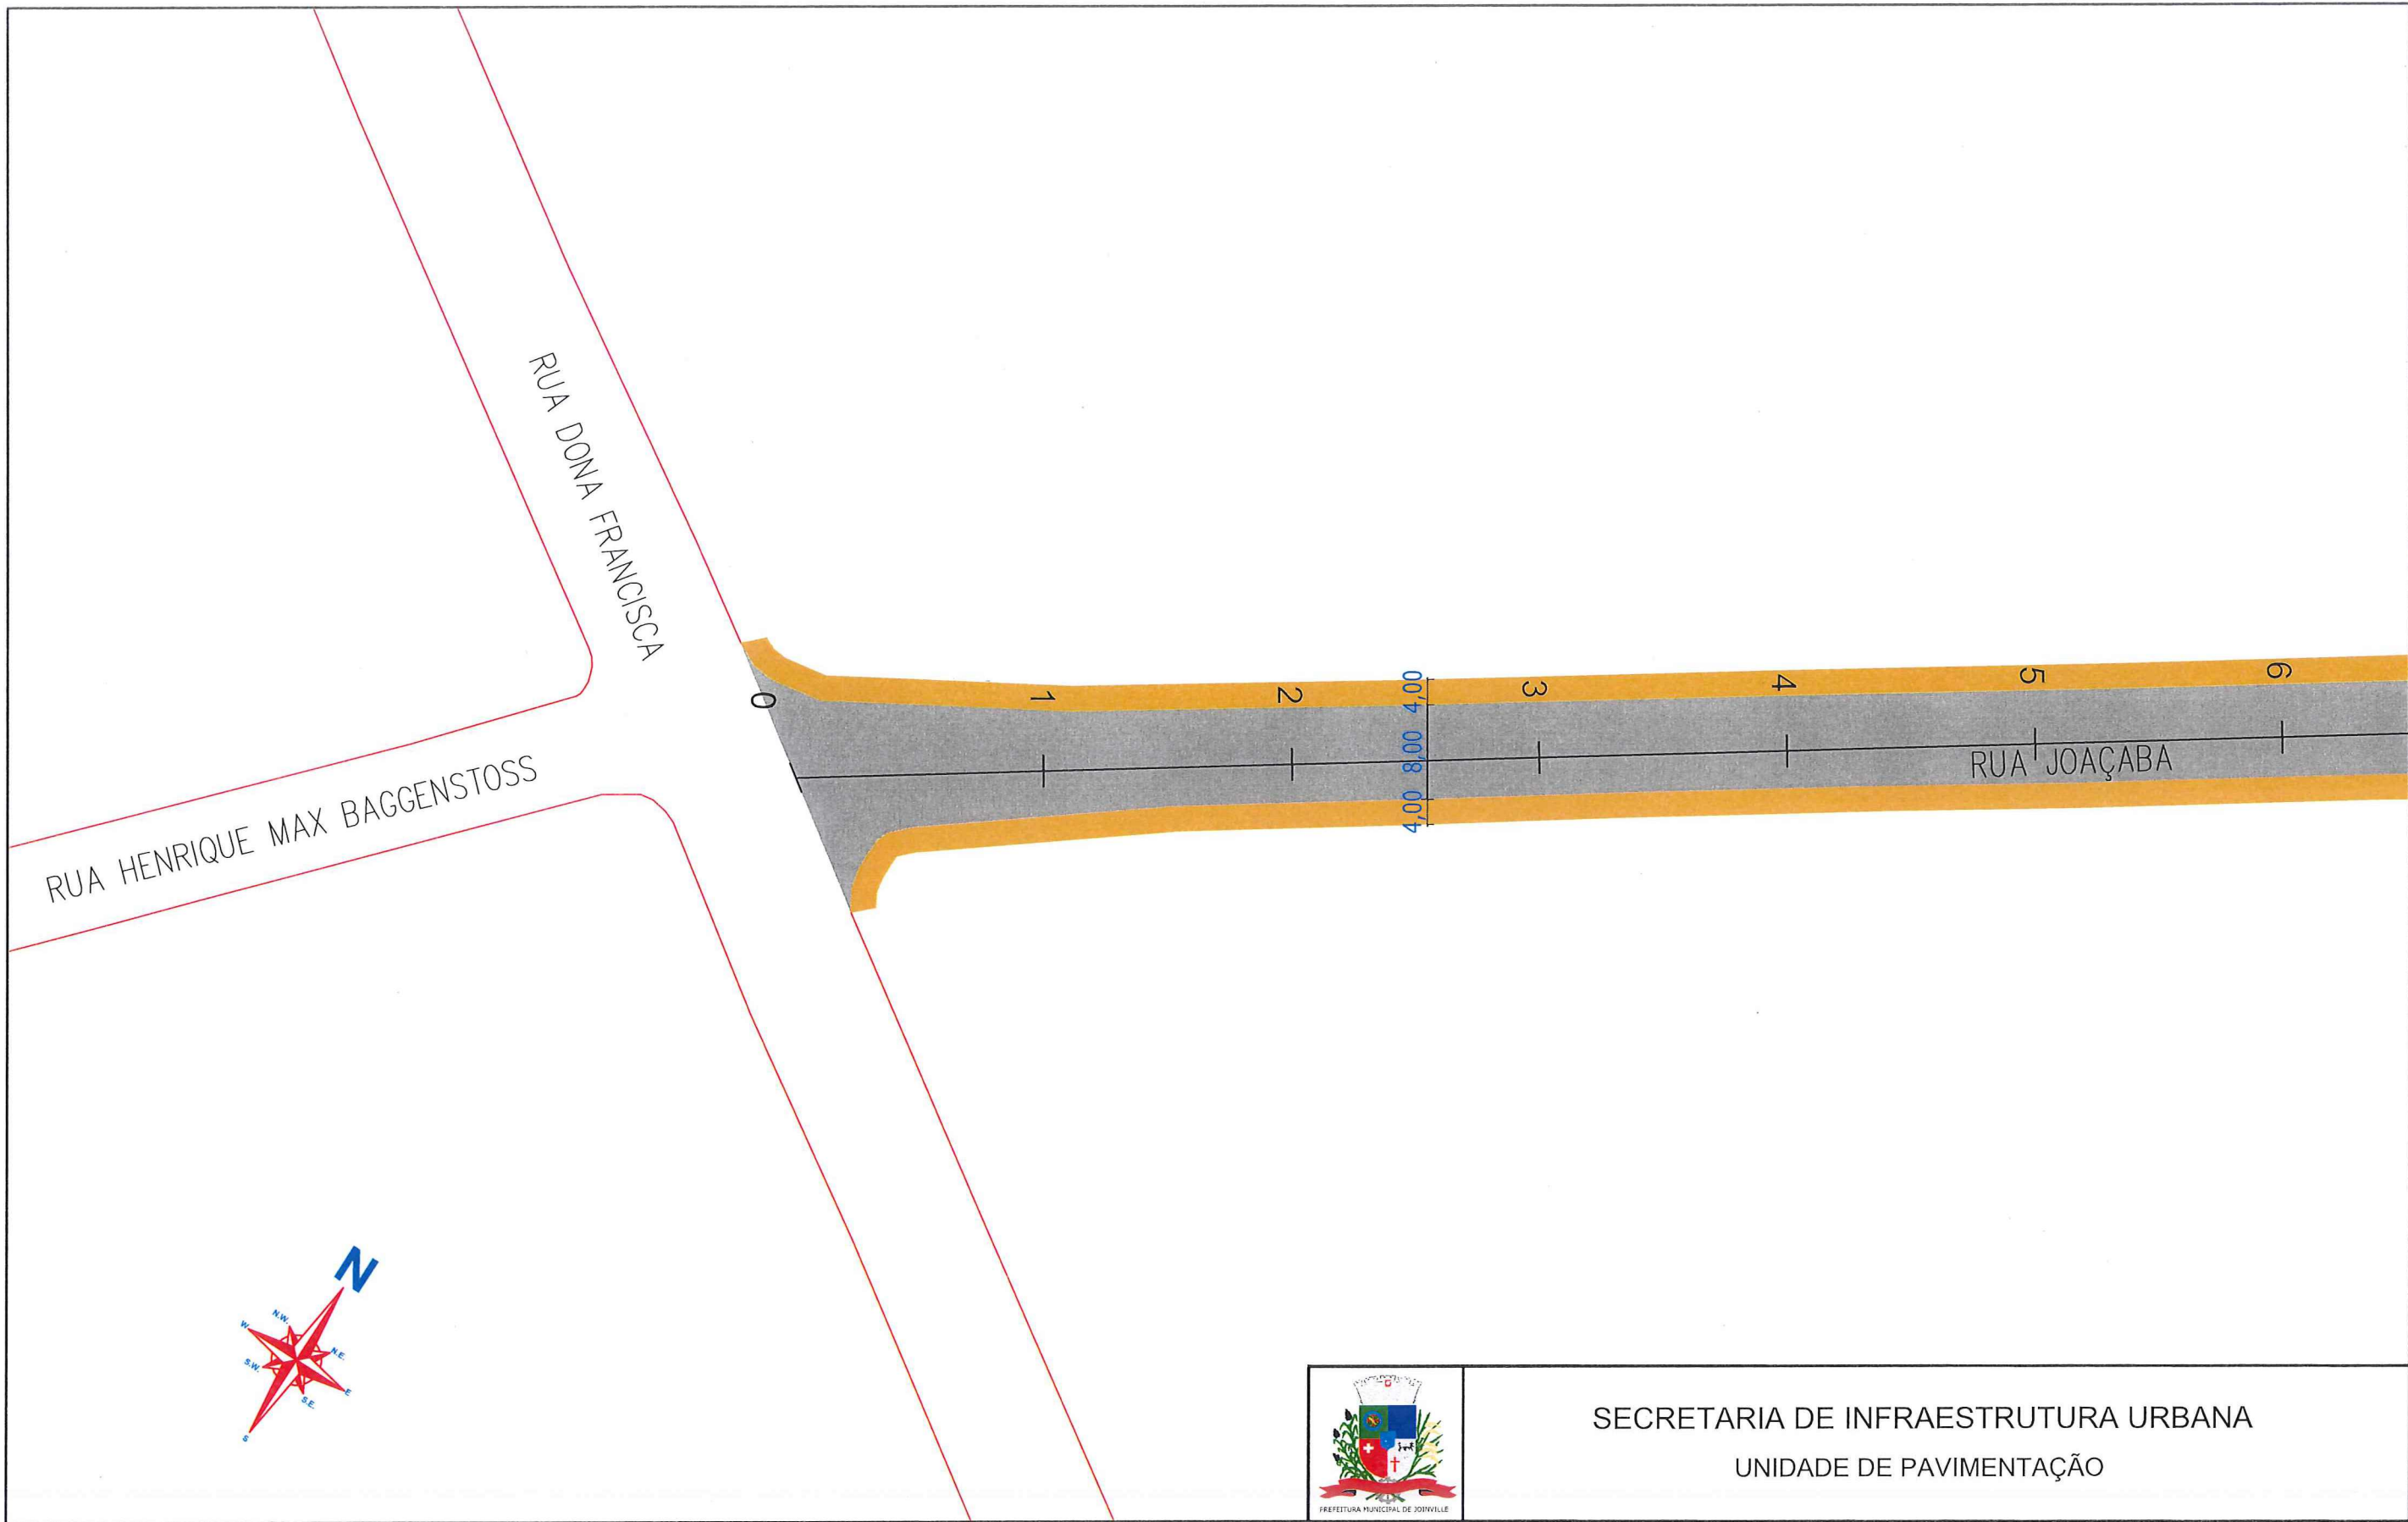
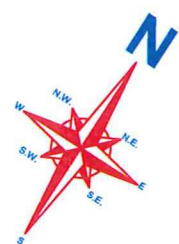


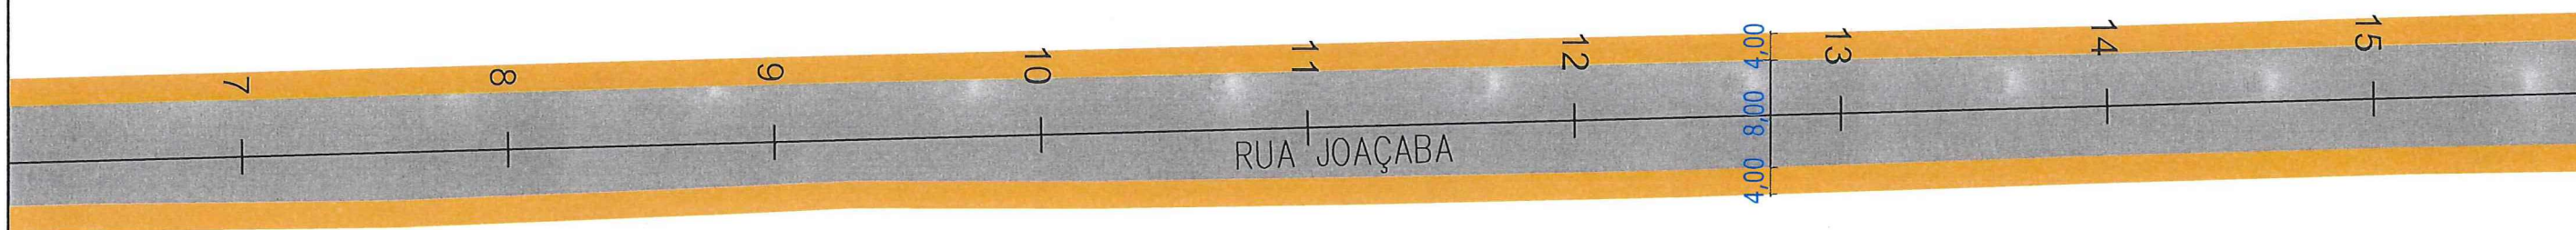

LEGENDA: PASSEIO PISTA DE ROLAMENTO PASSEIO	NOTAS: 1 - ESTACAS A CADA 20,00m; 2 - ESTE DESENHO CONTÉM INFORMAÇÕES ESPECÍFICAS À FINALIDADE A QUE SE PROPÕE E NÃO DEVE SER UTILIZADO PARA OUTROS FINS SEM CONSULTA AO RESPONSÁVEL TÉCNICO;	PROJETO GEOMÉTRICO Resp. Técnico: Engº Civil: <u>Juliano de Sant'Anna</u> CREA: 49.431-5 Proprietário:	Nome da Obra / Endereço: RUA JOAÇABA - BAIRRO SAGUAÇU TRECHO: DONA FRANCISCA / INDAIAL Conteúdo: PROJETO GEOMÉTRICO					Núm. Prancha: 01/03
		Engº <u>Thales Vieira</u> Secretaria de Infraestrutura Urbana Diretor Executivo Matr. 49.806	Desenho: ÚNICO	Arq.CAD: PROJETO GEOMÉTRICO	Modificação:	Data: JUN/2018	Escala: S/ESCALA	


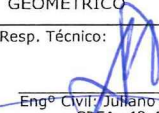


 PREFEITURA MUNICIPAL DE JOAZEIRO	SECRETARIA DE INFRAESTRUTURA URBANA UNIDADE DE PAVIMENTAÇÃO				
	PROJETO GEOMÉTRICO				
Nome da Obra / Endereço: RUA JOAÇABA - BAIRRO SAGUAÇU		TRECHO: DONA FRANCISCA / INDAIAL			
Resp. Técnico:  Engº Civil: Juliano de Sant'Anna CREA: 49.431-5		Conteúdo: PROJETO GEOMÉTRICO			
Proprietário:  Engº Thales Vieira Secretaria de Infraestrutura Urbana Diretor Executivo Matr. 49.806		Desenho: ÚNICO	Arq.CAD: PROJETO GEOMÉTRICO	Modificação:	Data: JUN/2018
Núm. Prancha: 02/03					
Escala: S/ESCALA					

LEGENDA:



NOTAS:
1 - ESTACAS A CADA 20,00m;
2 - ESTE DESENHO CONTÉM INFORMAÇÕES ESPECÍFICAS À FINALIDADE A QUE SE PROPÕE E NÃO DEVE SER UTILIZADO PARA OUTROS FINS SEM CONSULTA AO RESPONSÁVEL TÉCNICO;

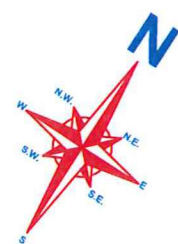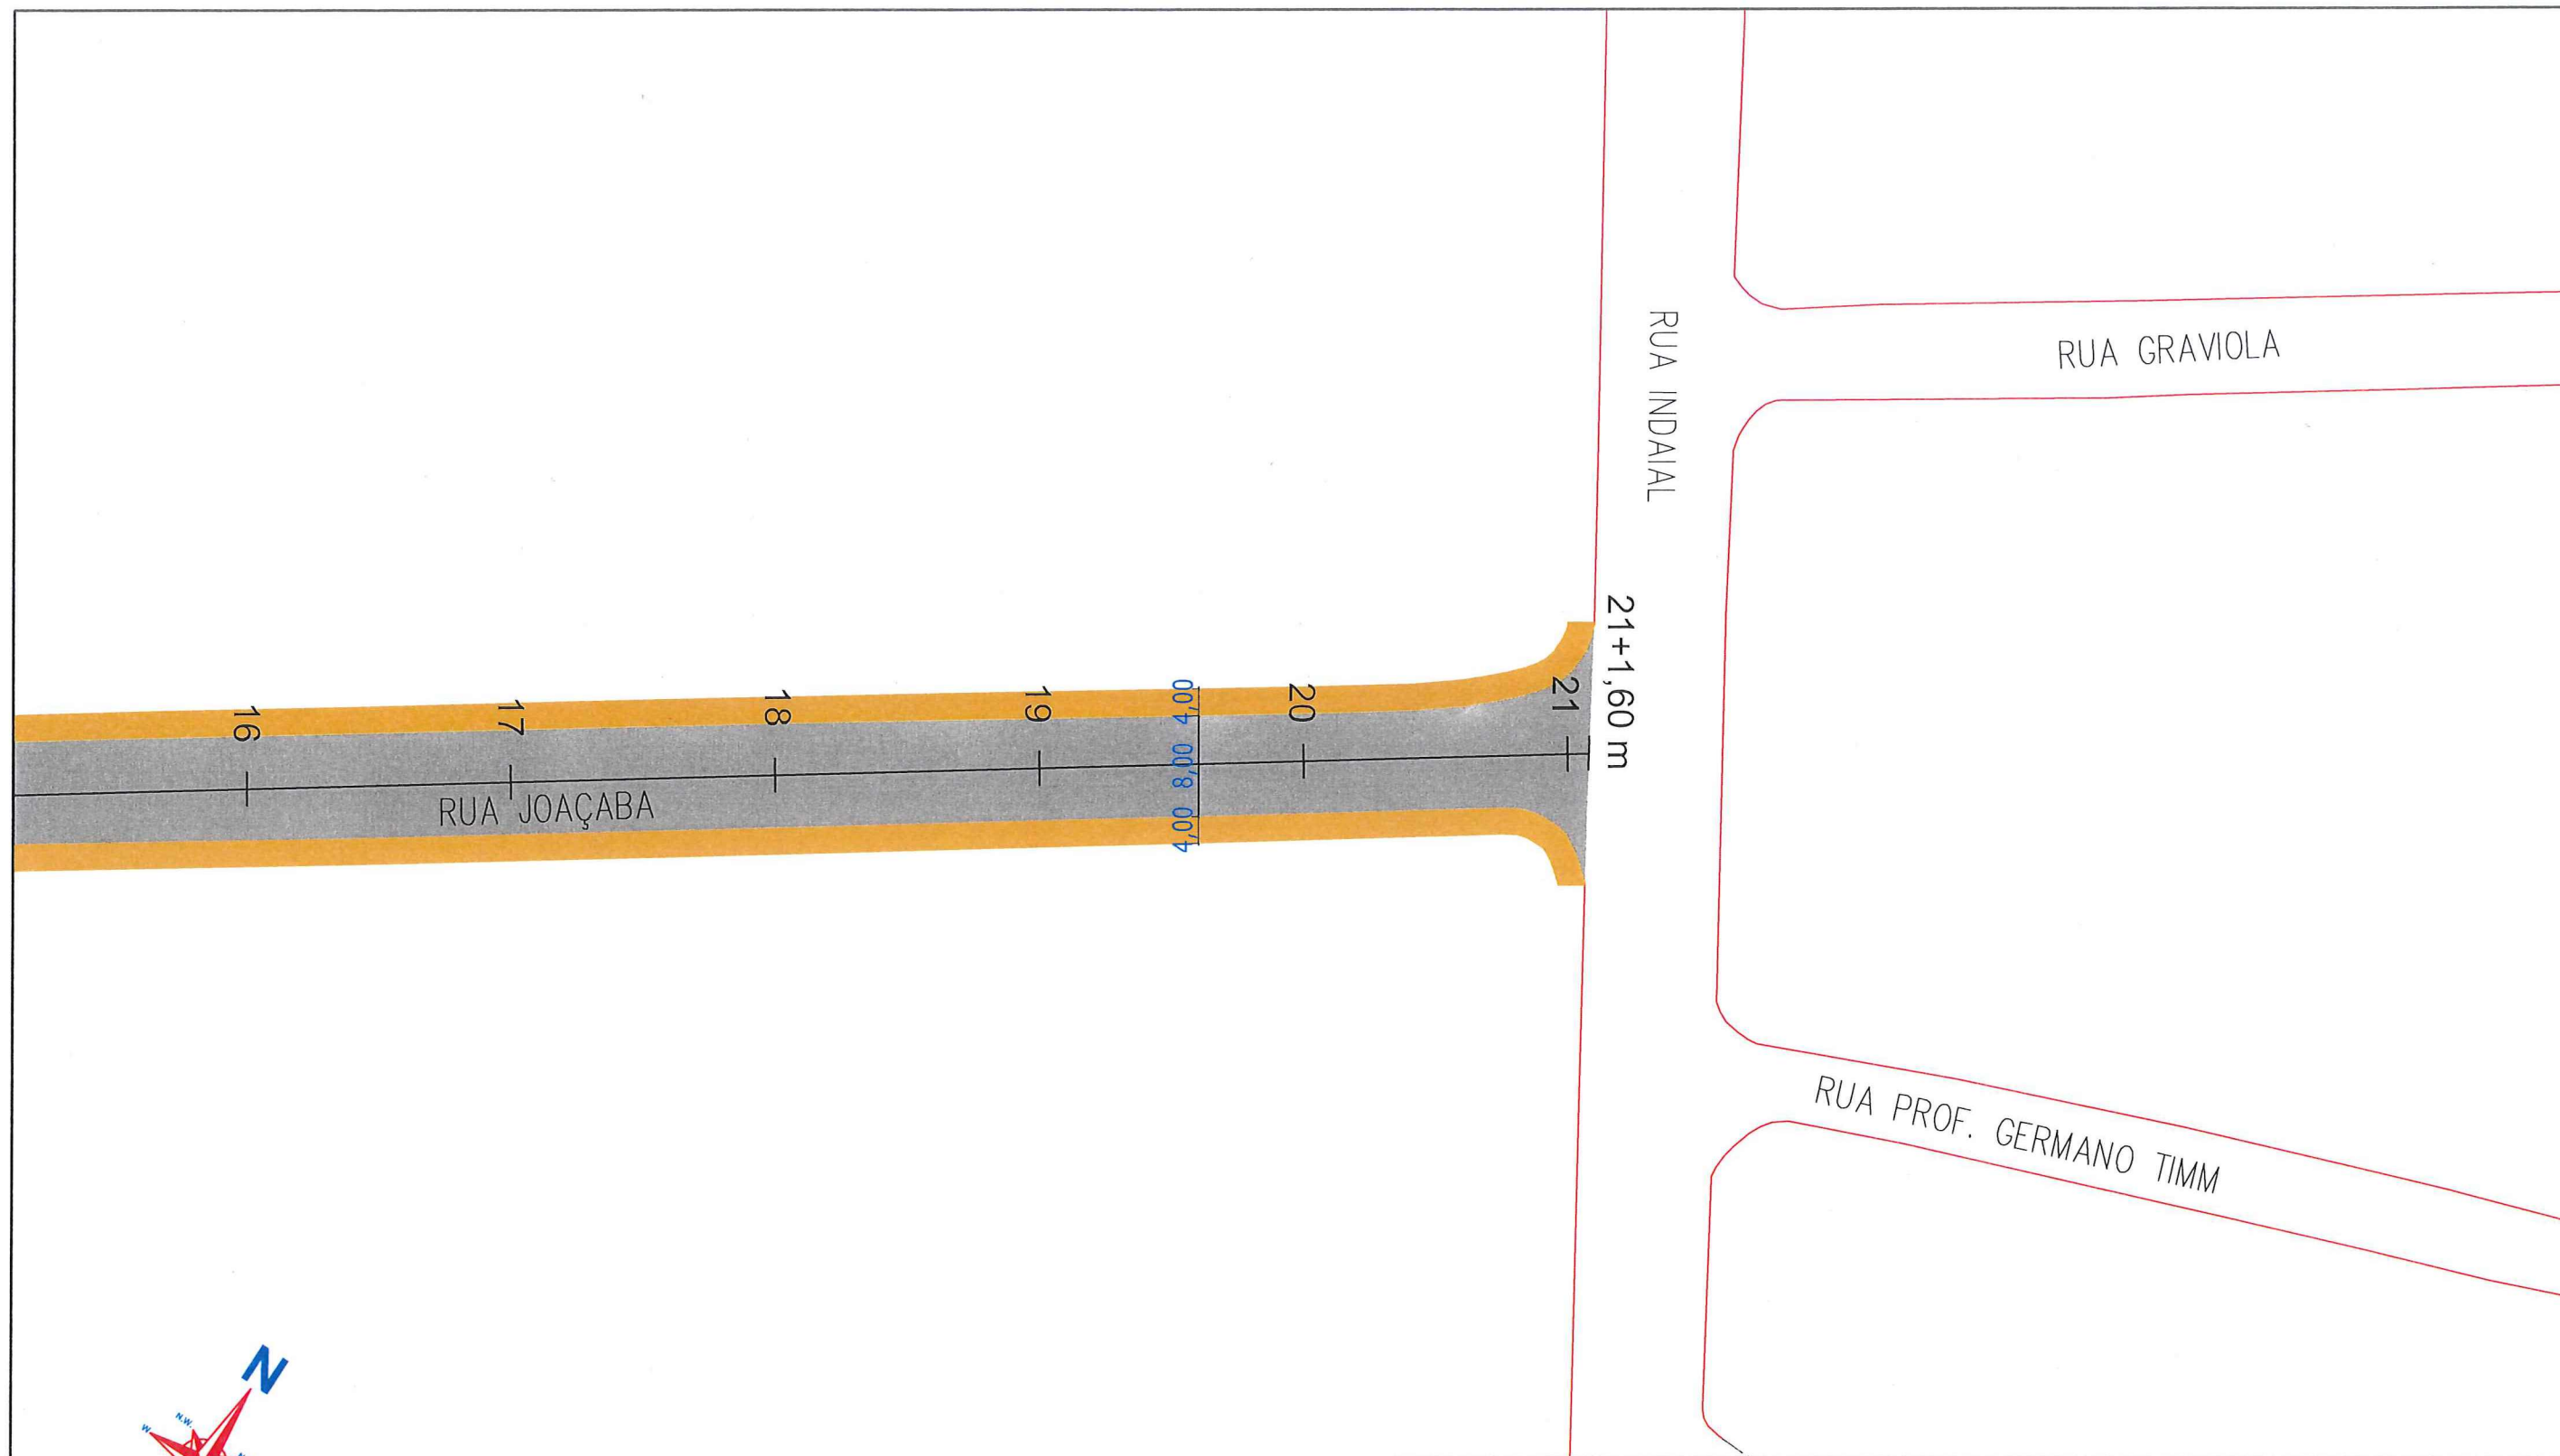

SECRETARIA DE INFRAESTRUTURA URBANA
UNIDADE DE PAVIMENTAÇÃO

LEGENDA:



NOTAS:

1 - ESTACAS A CADA 20,00m;
2 - ESTE DESENHO CONTÉM INFORMAÇÕES ESPECÍFICAS À
FINALIDADE A QUE SE PROPÕE E NÃO DEVE SER UTILIZADO
PARA OUTROS FINS SEM CONSULTA AO RESPONSÁVEL TÉCNICO;

PROJETO
GEOMÉTRICO

Resp. Técnico:

Engº Civil: Juliana de Sant'Anna
CREA: 49.431-5

Proprietário:

Engº Thales Vieira
Diretor Executivo

Secretaria de Infraestrutura Urbana
Matr. 49.806

Nome da Obra / Endereço:
RUA JOAÇABA - BAIRRO SAGUAÇU

TRECHO: DONA FRANCISCA / INDALAL

Conteúdo:

PROJETO GEOMÉTRICO

Desenho: ÚNICO

Arq.CAD:
PROJETO GEOMÉTRICO

Modificação:


Data:
JUN/2018

Núm. Prancha:

03/03

Escala:
S/ESCALA


REQUALIFICAÇÃO

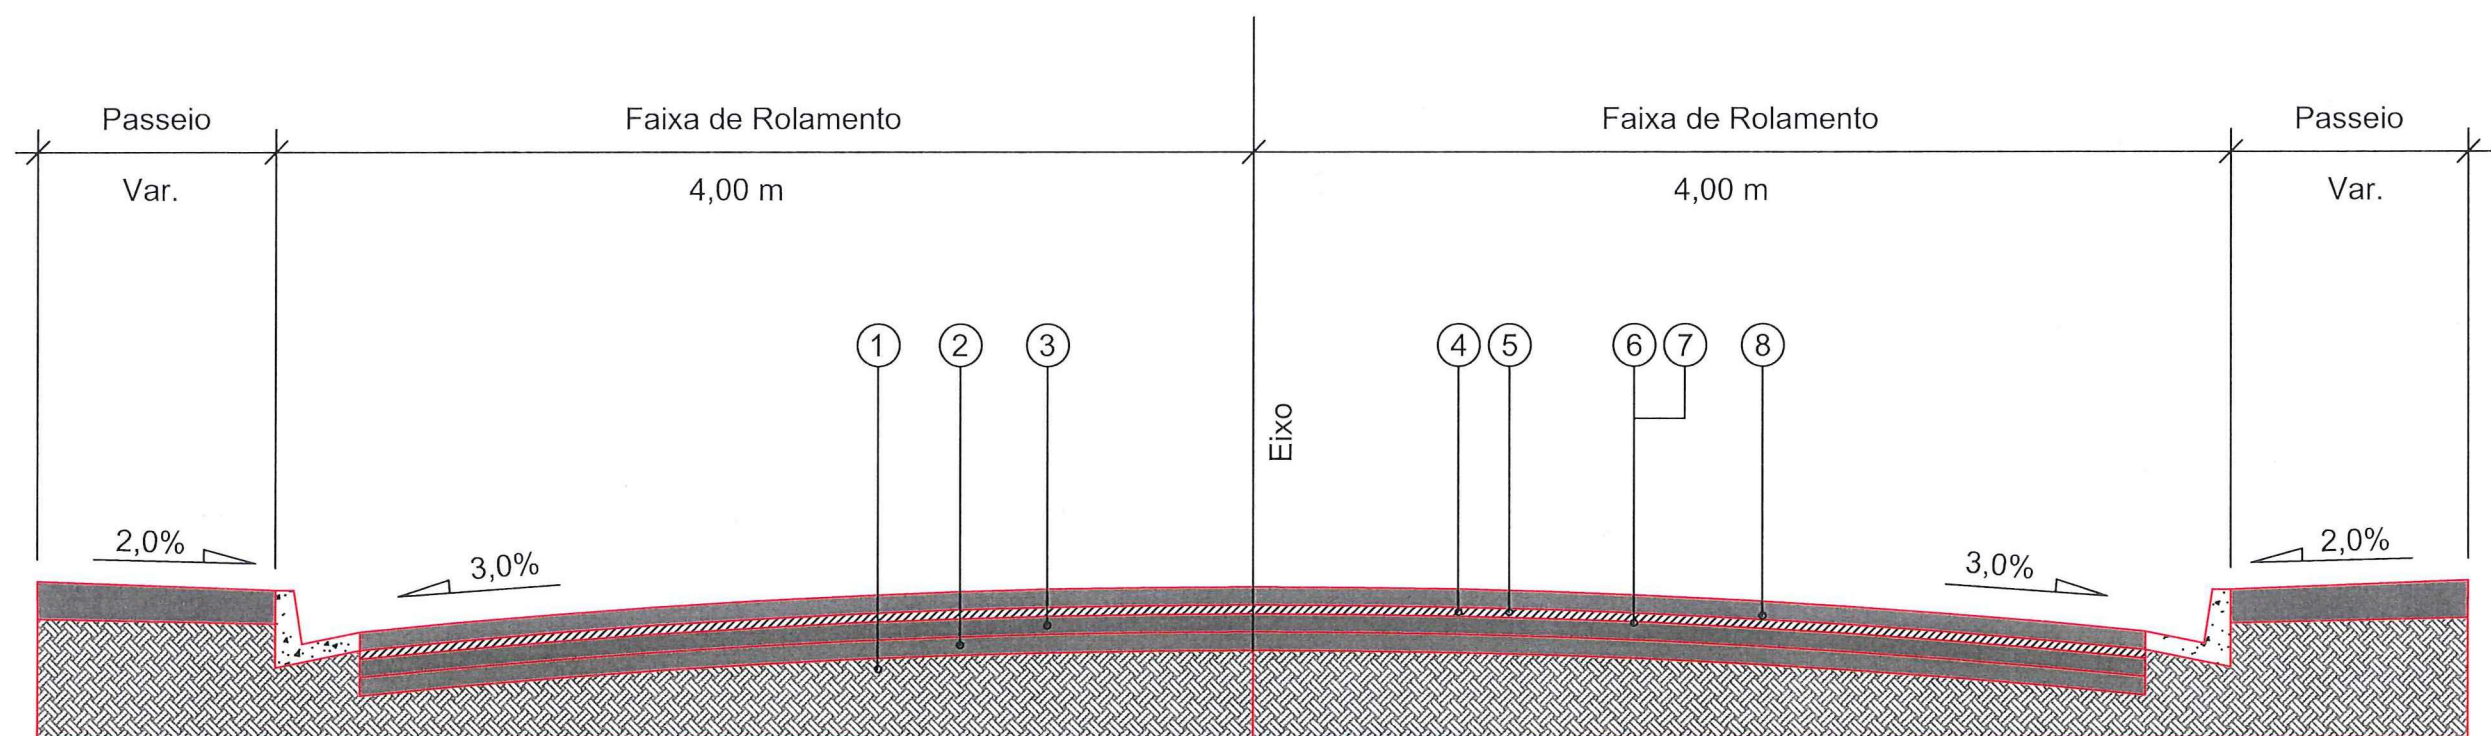

- 1 - Subleito Existente
- 2 - Sub-base Existente
- 3 - Base Existente
- 4 - Revestimento Existente espessura média = 5,00 cm
- 5 - Fresagem Total do Revestimento Existente = 5,00 cm
- 6 - Imprimação com CM-30
- 7 - Pintura de Ligação - RR - 1C
- 8 - CAUQ - Concreto Asfáltico Usinado a Quente faixa "C" = 5,00 cm

Extensão = 421,60 m
Área = 3.472,80 m²

 PREFEITURA MUNICIPAL DE JOINVILLE		SECRETARIA DE INFRAESTRUTURA URBANA UNIDADE DE PAVIMENTAÇÃO			
PROJETO PAVIMENTAÇÃO		Nome da Obra / Endereço: RUA JOAÇABA - BAIRRO SAGUAÇU			
Resp. Técnico: Engº Civil: Juliana de Sant'Anna CREA: 49.431-5		TRECHO: DONA FRANCISCA / INDAIAL			Núm. Prancha:
Proprietário: Engº Thalles Vieira Secretaria de Infraestrutura Urbana Diretor Executivo Matr. 49.806		Conteúdo: PROJETO PAVIMENTAÇÃO			01/01
Desenho: ÚNICO		Arq.CAD: PROJETO PAVIMENTAÇÃO	Modificação:	Data: JULHO/2018	Escala: S/ESCALA

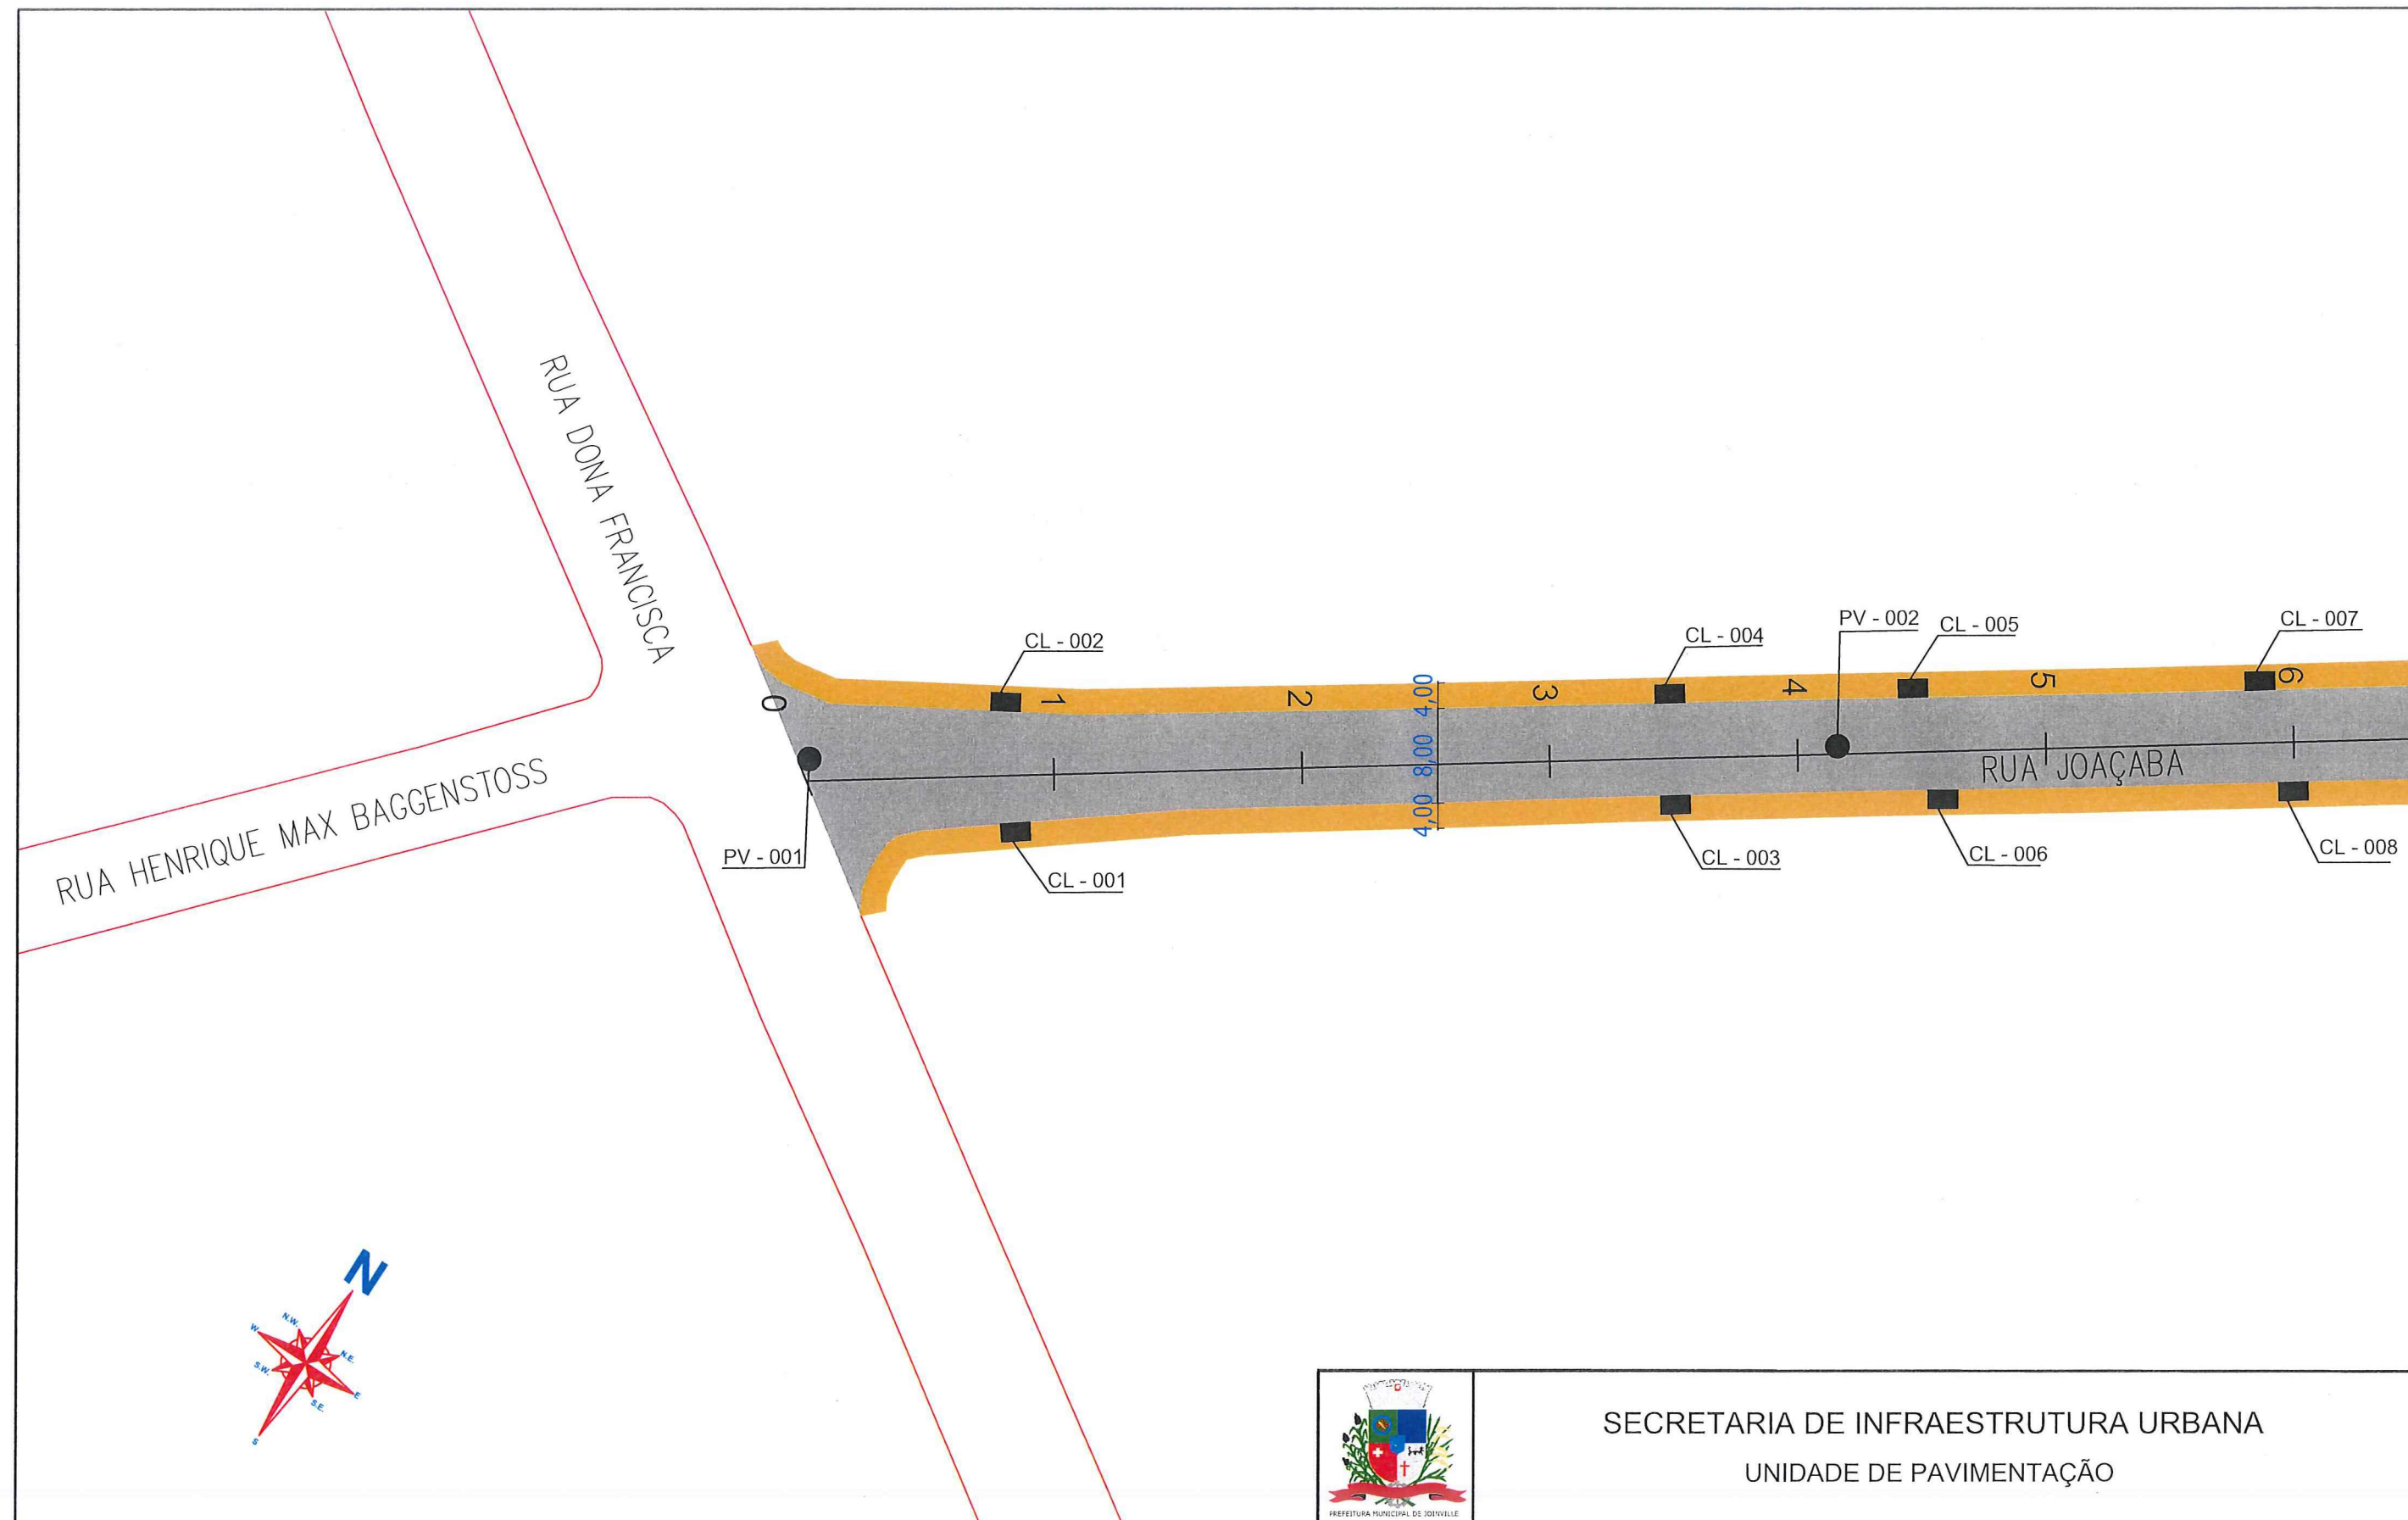

LEGENDA:



NOTAS:

1 - ESTACAS A CADA 20,00m;
2 - ESTE DESENHO CONTÉM INFORMAÇÕES ESPECÍFICAS A
FINALIDADE A QUE SE PROPÕE E NÃO DEVE SER UTILIZADO
PARA OUTROS FINS SEM CONSULTA AO RESPONSÁVEL TÉCNICO;



PROJETO GEOMÉTRICO
Resp. Técnico: Engº Civil: Juliano de Sant'Anna CREA: 49.431-5
Proprietário: Engº Thalles Vieira CREA: 49.806

SECRETARIA DE INFRAESTRUTURA URBANA
UNIDADE DE PAVIMENTAÇÃO

Nome da Obra / Endereço:
RUA JOAÇABA - BAIRRO SAGUAÇU

TRECHO: DONA FRANCISCA / INDAIAL

Conteúdo:

PROJETO DRENAGEM

Núm. Prancha:

01/03

Desenho: ÚNICO


Arq.CAD:
PROJETO GEOMÉTRICO

Modificação:

Data:
JUN/2018

Escala:
S/ESCALA

Secretaria de Infraestrutura Urbana
Diretor Executivo
Matr. 49.806

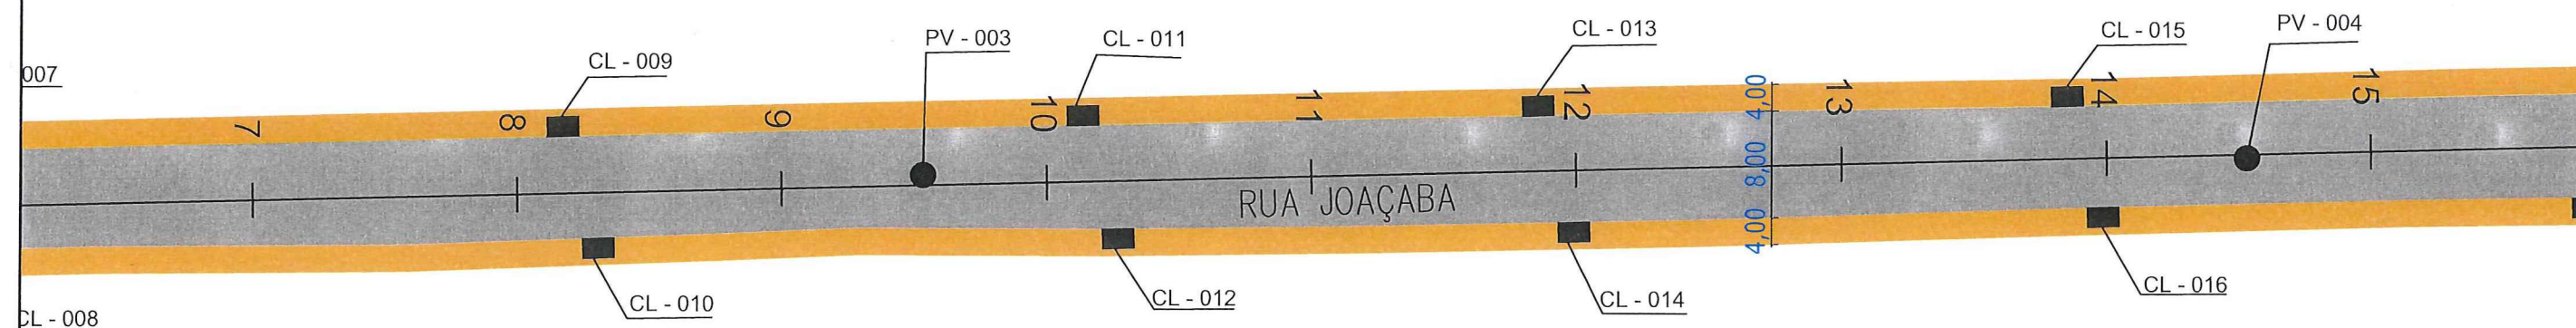

LEGENDA:



NOTAS:

1 - ESTACAS A CADA 20,00m;
2 - ESTE DESENHO CONTÉM INFORMAÇÕES ESPECÍFICAS À FINALIDADE A QUE SE PROPÕE E NÃO DEVE SER UTILIZADO PARA OUTROS FINS SEM CONSULTA AO RESPONSÁVEL TÉCNICO;



SECRETARIA DE INFRAESTRUTURA URBANA
UNIDADE DE PAVIMENTAÇÃO

PROJETO
GEOMÉTRICO

Resp. Técnico:

Engº Civil: João de Sant'Anna
CREA: 49.131-5

Proprietário:

PREFEITURA DE JOINVILLE
Engº Thalles Vieira
Secretaria de Infraestrutura Urbana
Diretor Executivo

Nome da Obra / Endereço:
RUA JOAÇABA - BAIRRO SAGUAÇU

TRECHO: DONA FRANCISCA / INDAIAL

Conteúdo:

PROJETO DRENAGEM

Desenho:

ÚNICO

Arq.CAD:

PROJETO GEOMÉTRICO

Modificação:

Data:


JUN/2018

Núm. Prancha:

02/03

Escala:

S/ESCALA

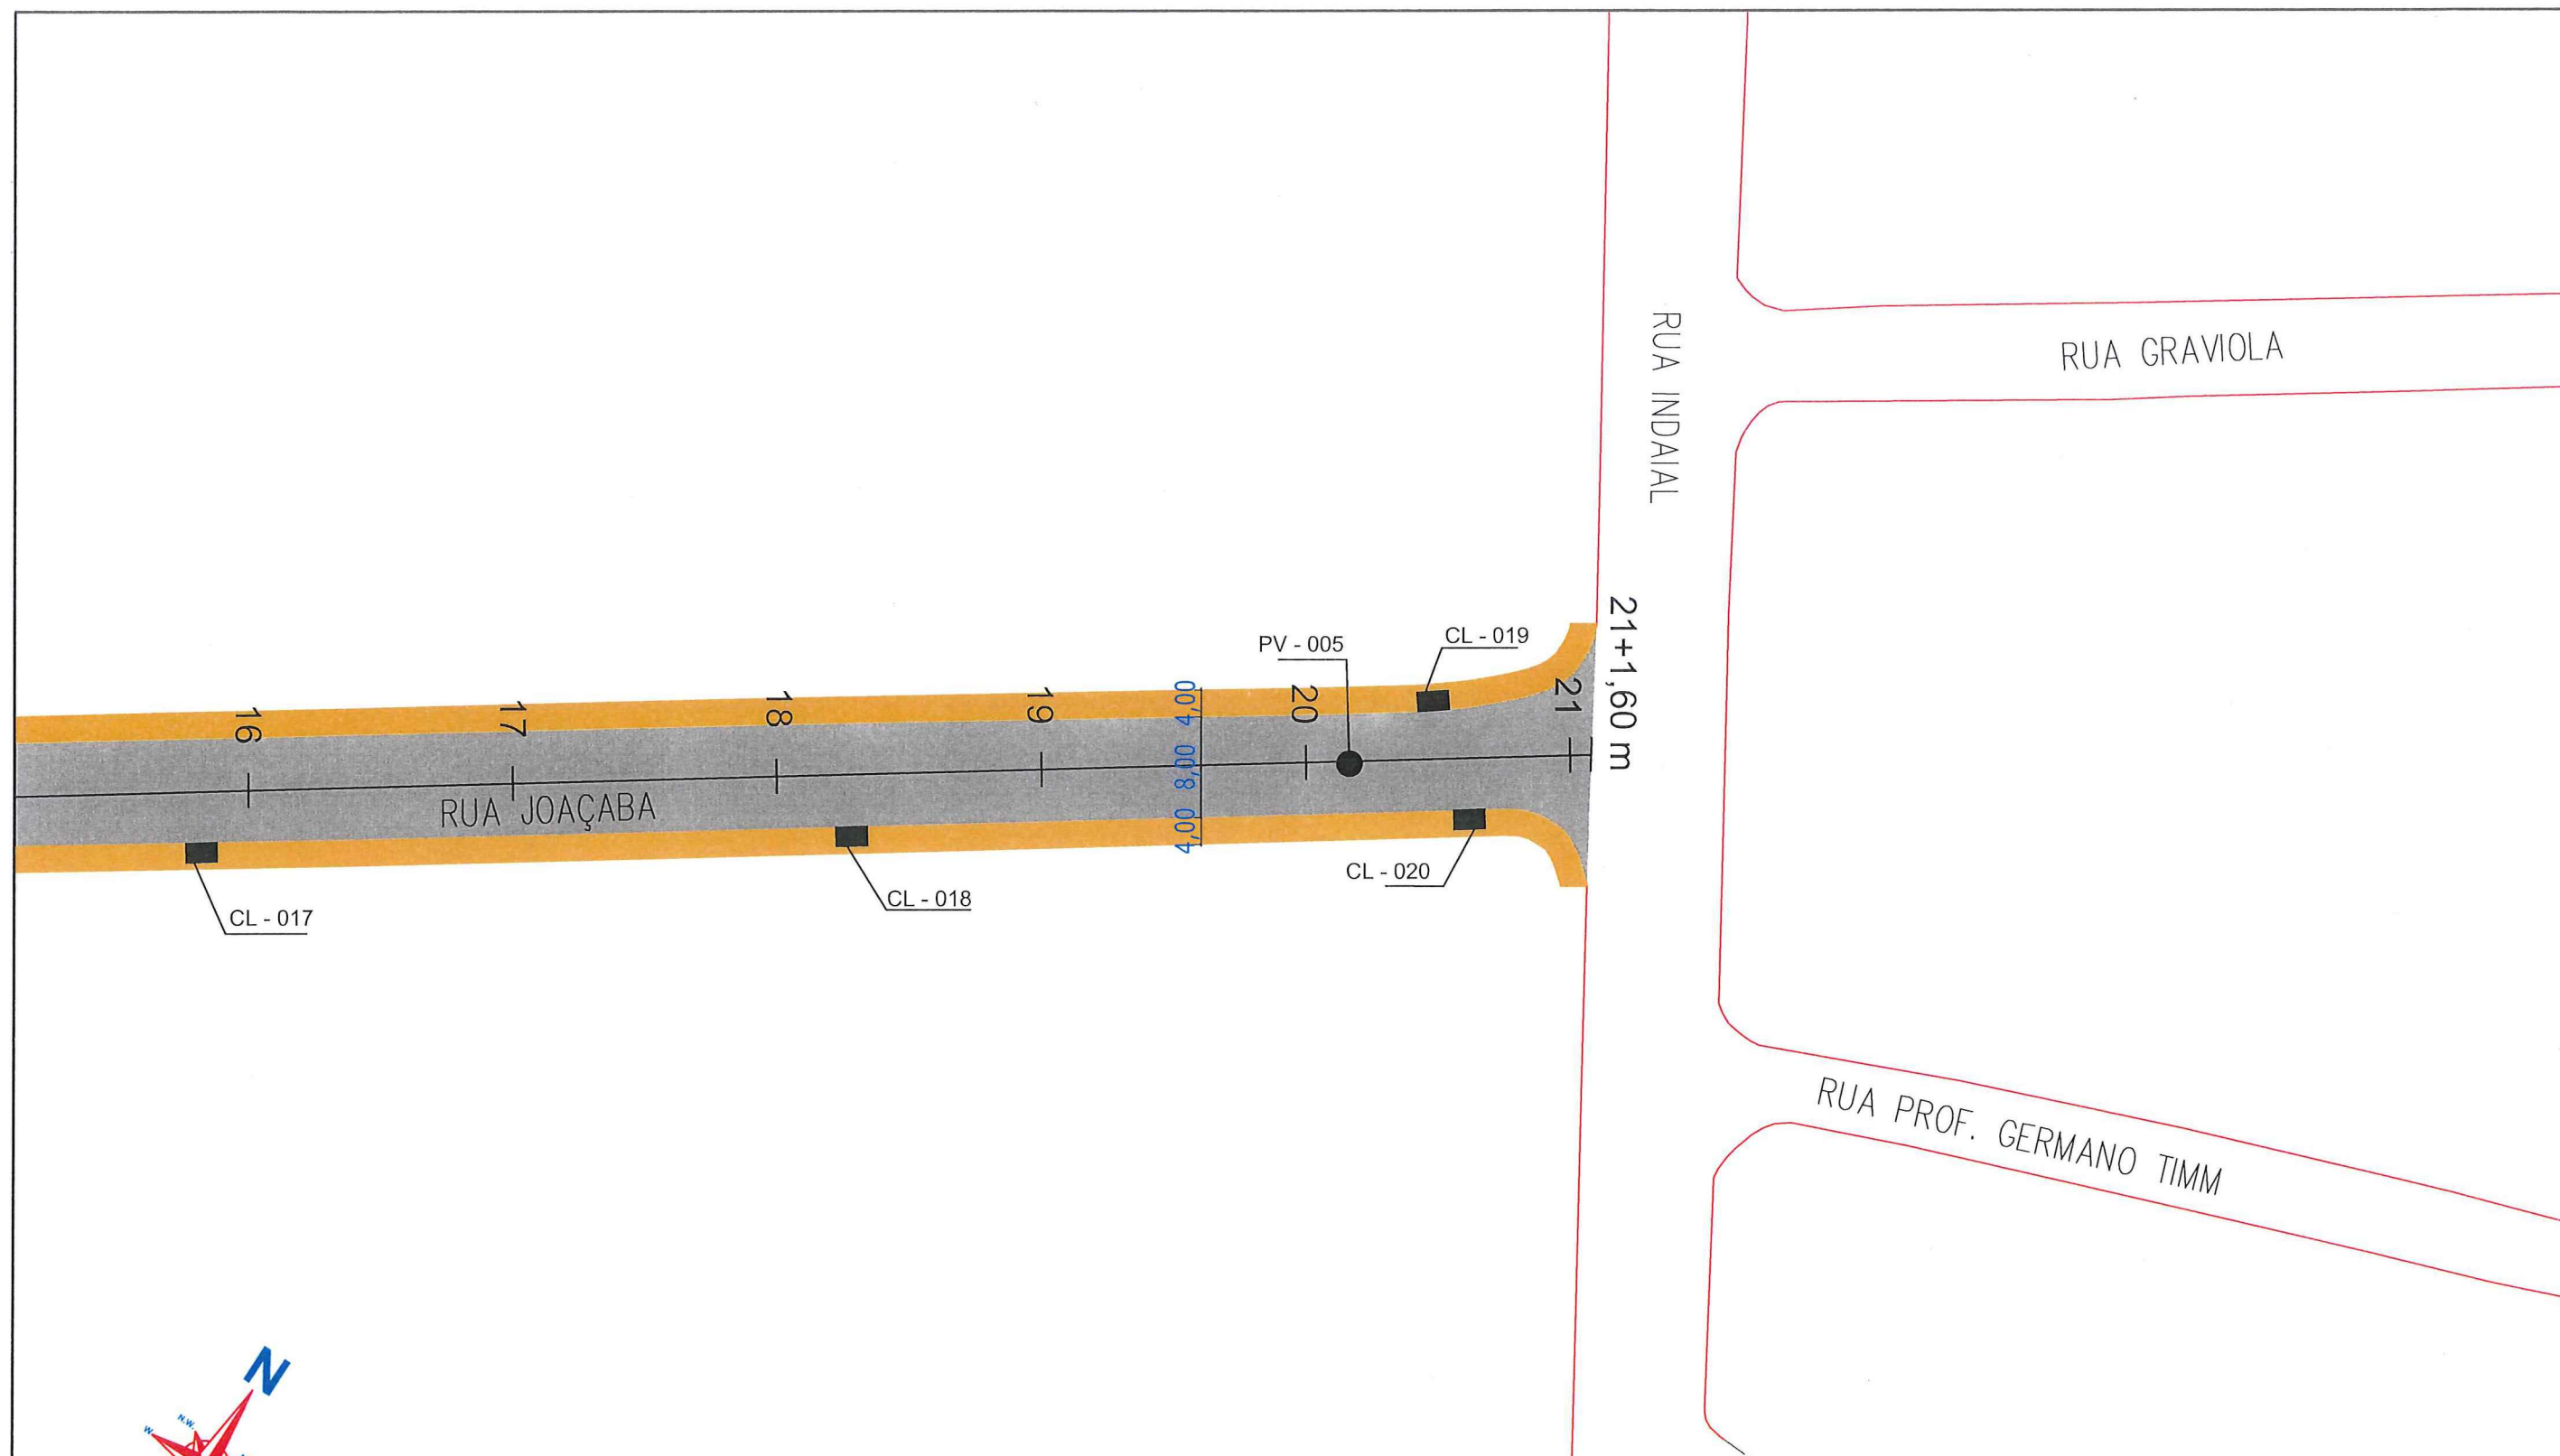

SECRETARIA DE INFRAESTRUTURA URBANA
UNIDADE DE PAVIMENTAÇÃO

LEGENDA:



NOTAS:

1 - ESTACAS A CADA 20,00m;
2 - ESTE DESENHO CONTEM INFORMAÇÕES ESPECÍFICAS À
FINALIDADE A QUE SE PROPÕE E NÃO DEVE SER UTILIZADO
PARA OUTROS FINS SEM CONSULTA AO RESPONSÁVEL TÉCNICO;

PROJETO
GEOMÉTRICO

Resp. Técnico:

Engº Civil: Juliano de Sant'Anna
CREA: 49.431-5

Proprietário:

Engº Thales Vieira
Secretaria de Infraestrutura Urbana
Diretor Executivo
Matr. 49.806

Nome da Obra / Endereço:
RUA JOAÇABA - BAIRRO SAGUAÇU

TRECHO: DONA FRANCISCA / INDALAL

Conteúdo:

PROJETO DRENAGEM

Núm. Prancha:

03/03

Desenho:

ÚNICO

Arq.CAD:

PROJETO GEOMÉTRICO

Modificação:

Data:

JUN/2018

Escala:

S/ESCALA