

AV. PROCÓPIO GOMES

Aprovação vinculada ao parecer nº 35/18
Fundação Catarinense de Cultura
APROVADO
Em 17/04/2018
[Signature]
Diretoria de Patrimônio Cultural




PLANTA DE COBERTURA GERAL
Escala 1/250

LEGENDA:
 ÁREA DE INTERVENÇÃO
 CEI ESPAÇO ENCANTADO

 PREFEITURA MUNICIPAL DE JOINVILLE SECRETARIA DE INFRAESTRUTURA URBANA UNIDADE DE BANCO DE PROJETOS Rua Saguacu, 265 Saguacu, Joinville - SC CEP: 89221-010 (47) 3433-5024	Código: UBP/ArefelhadoAva	Projeto: PROJETO DE ARQUITETURA - REFORMA DO TELHADO SEDE DA SAS-SEHAB - ANTIGO LAR ABDON BATISTA	Núm. Prancha: 01/02
	Requerente: 	Conteúdo: PLANTA DE COBERTURA GERAL DETALHE FORRO	
Autor: ARO, ANNE ELISE R. SOTO Co-Autor:	Ass.: 	Desenhista CAD: ANNE	Data: 05/03/2018
Ordenador: 	Ass.: 	Ass.: 	Escala: INDICADA

SECRETARIA DE OBRAS
Secretário de Assistência Social
Gestor FMAS/FMDCAFMDI
Matrícula 48.032

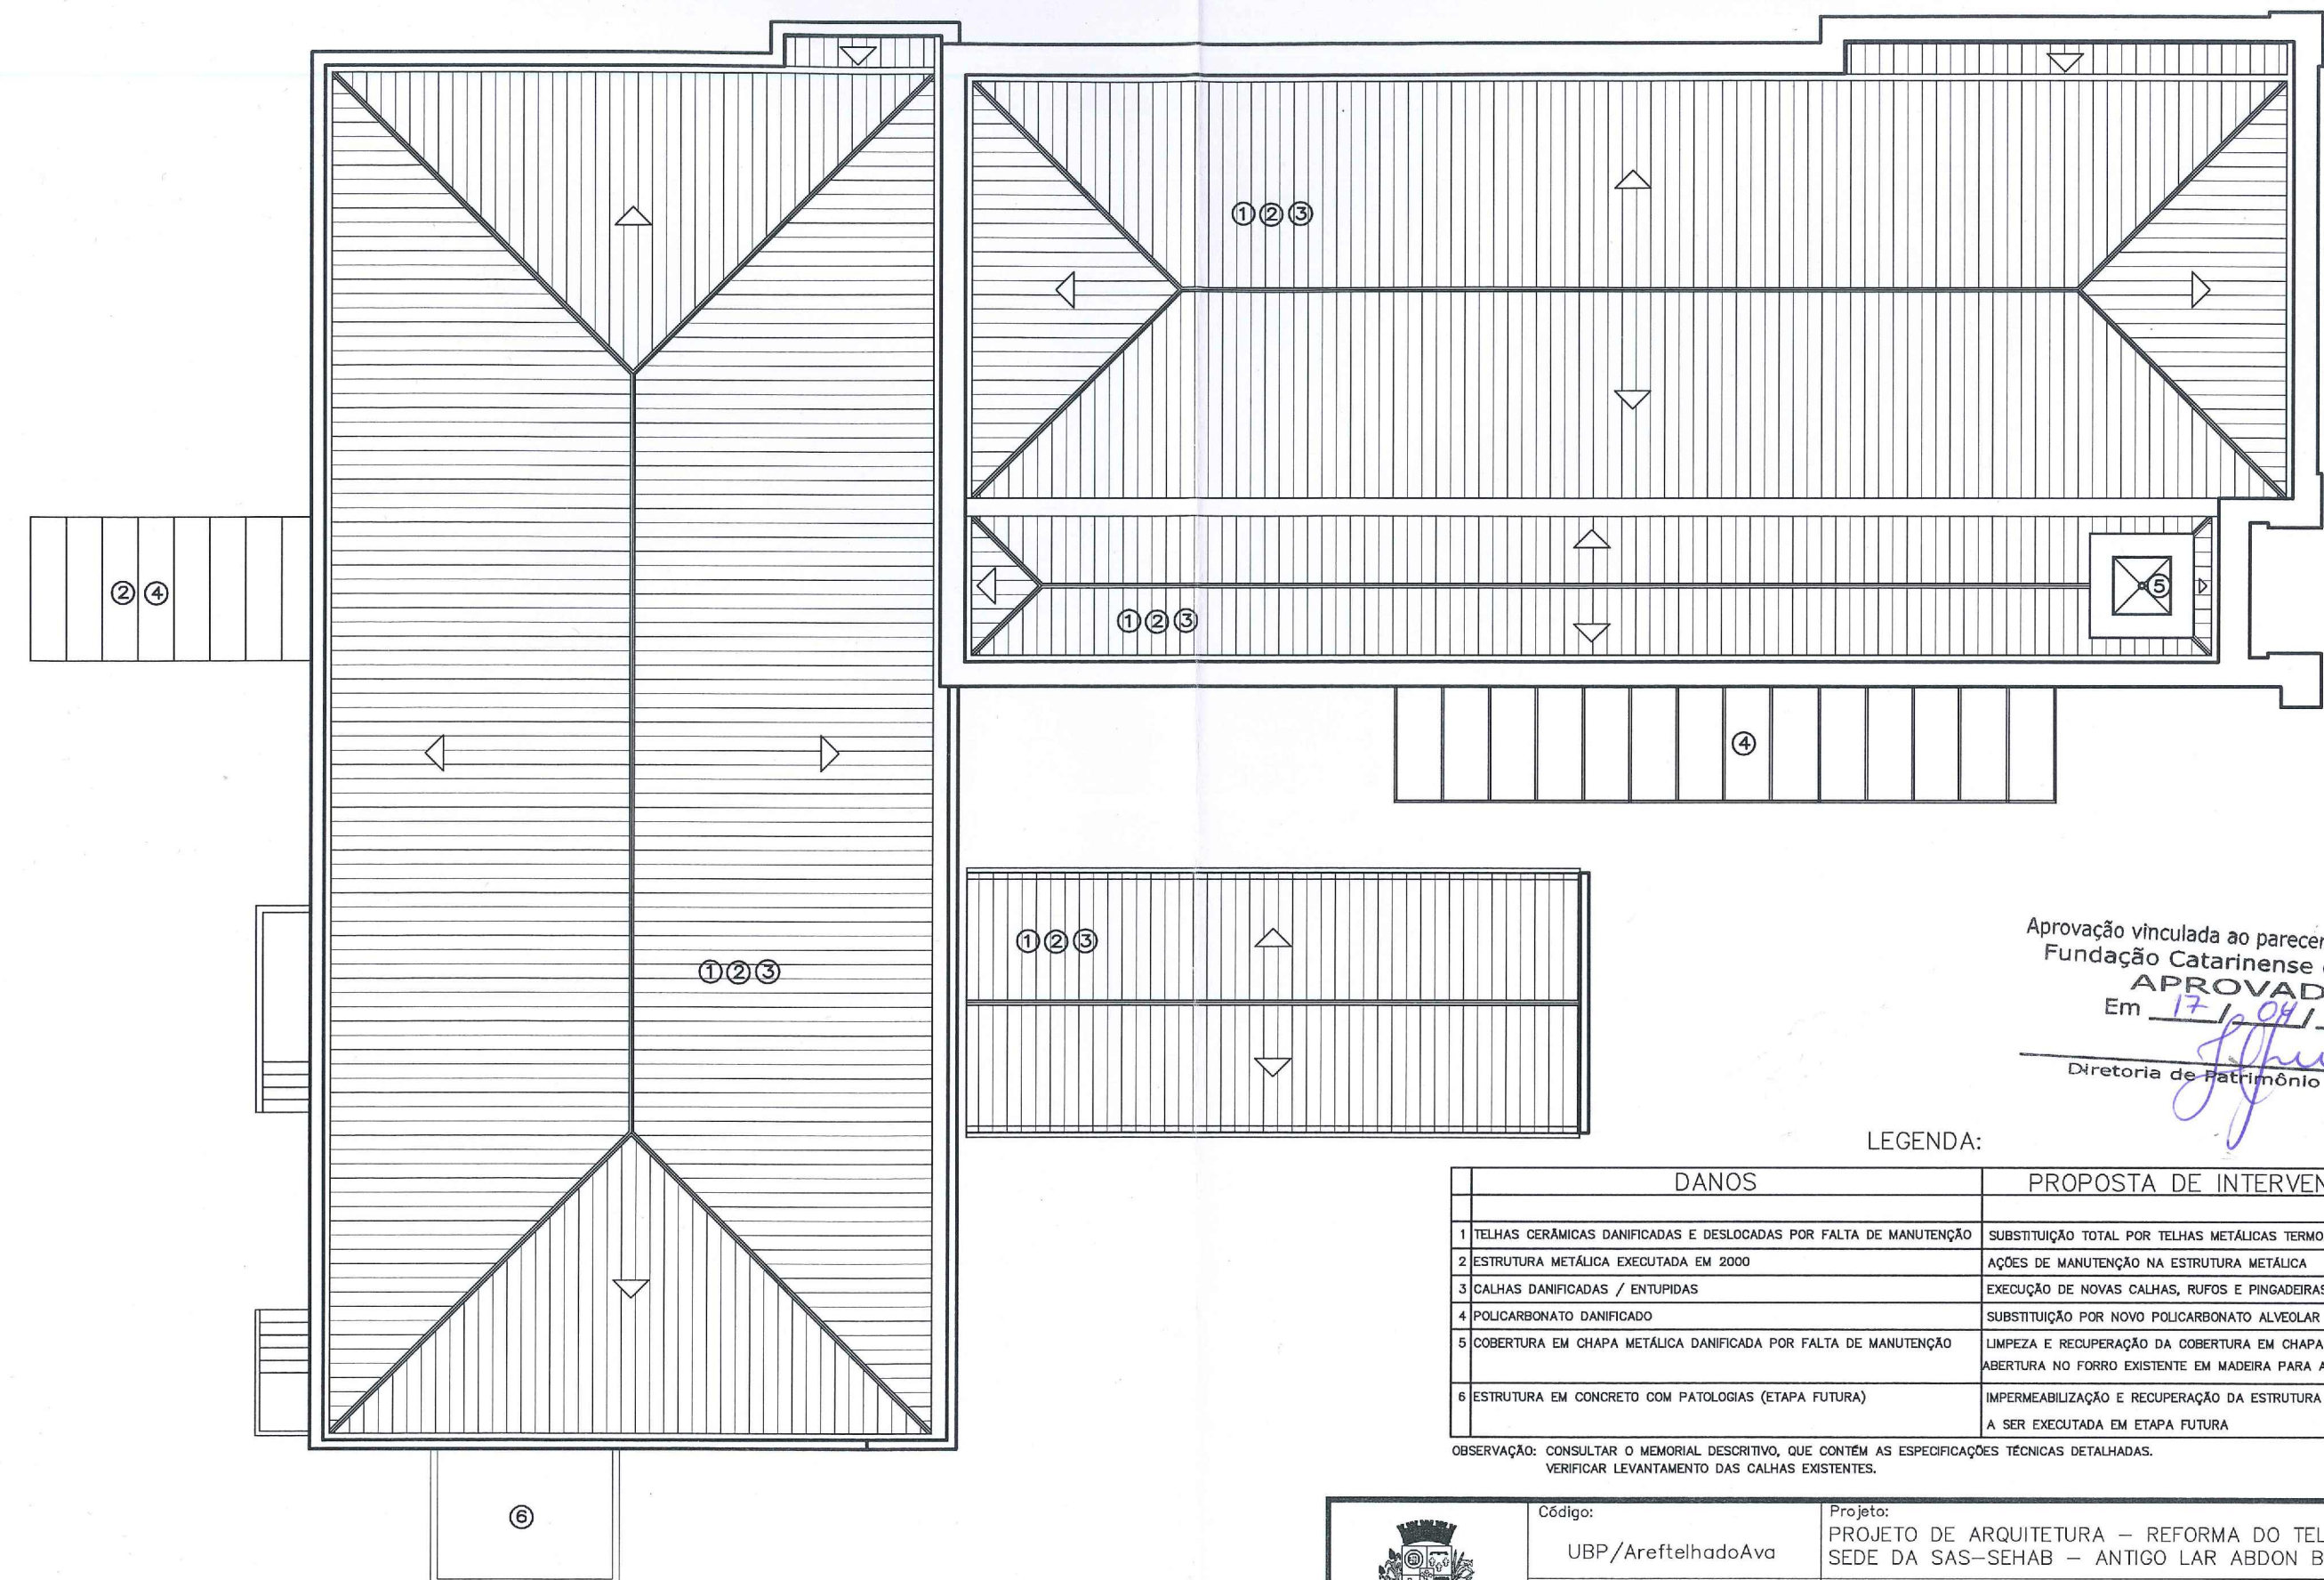

Aprovação vinculada ao parecer nº 35/18
 Fundação Catarinense de Cultura
APROVADO
 Em 17/04/2018
 Diretoria de Patrimônio Cultural

LEGENDA:

DANOS	PROPOSTA DE INTERVENÇÃO
1 TELHAS CERÂMICAS DANIFICADAS E DESLOCADAS POR FALTA DE MANUTENÇÃO	SUBSTITUIÇÃO TOTAL POR TELHAS METÁLICAS TERMOACÓSTICAS
2 ESTRUTURA METÁLICA EXECUTADA EM 2000	AÇÕES DE MANUTENÇÃO NA ESTRUTURA METÁLICA
3 CALHAS DANIFICADAS / ENTUPIDAS	EXECUÇÃO DE NOVAS CALHAS, RUFOS E PINGADEIRAS METÁLICAS
4 POLICARBONATO DANIFICADO	SUBSTITUIÇÃO POR NOVO POLICARBONATO ALVEOLAR
5 COBERTURA EM CHAPA METÁLICA DANIFICADA POR FALTA DE MANUTENÇÃO	LIMPEZA E RECUPERAÇÃO DA COBERTURA EM CHAPA METÁLICA ABERTURA NO FORRO EXISTENTE EM MADEIRA PARA ACESSO INTERNO
6 ESTRUTURA EM CONCRETO COM PATOLOGIAS (ETAPA FUTURA)	IMPERMEABILIZAÇÃO E RECUPERAÇÃO DA ESTRUTURA EM CONCRETO A SER EXECUTADA EM ETAPA FUTURA

OBSERVAÇÃO: CONSULTAR O MEMORIAL DESCRITIVO, QUE CONTÉM AS ESPECIFICAÇÕES TÉCNICAS DETALHADAS.
 VERIFICAR LEVANTAMENTO DAS CALHAS EXISTENTES.

PLANTA DE COBERTURA – INTERVENÇÃO

Escala 1/150

	Código: UBP/ArefelhadoAva	Projeto: PROJETO DE ARQUITETURA – REFORMA DO TELHADO SEDE DA SAS-SEHAB – ANTIGO LAR ABDON BATISTA	Núm. Prancha: 02/02	
	Requerente: Ass.: Ass.: Co-Autor:	Conteúdo: PLANTA DE COBERTURA		
PREFEITURA MUNICIPAL DE JOINVILLE SECRETARIA DE INFRAESTRUTURA URBANA UNIDADE DE BANCO DE PROJETOS Rua Saguacú, 265 Saguacú, Joinville – SC CEP: 89221-010 (47) 3433-5024	Autor: ANNE ELISE B. SOTO Co-Autor: ANNE	Desenhista CAD: ANNE	Data: 05/03/2018	Escola: INDICADA