
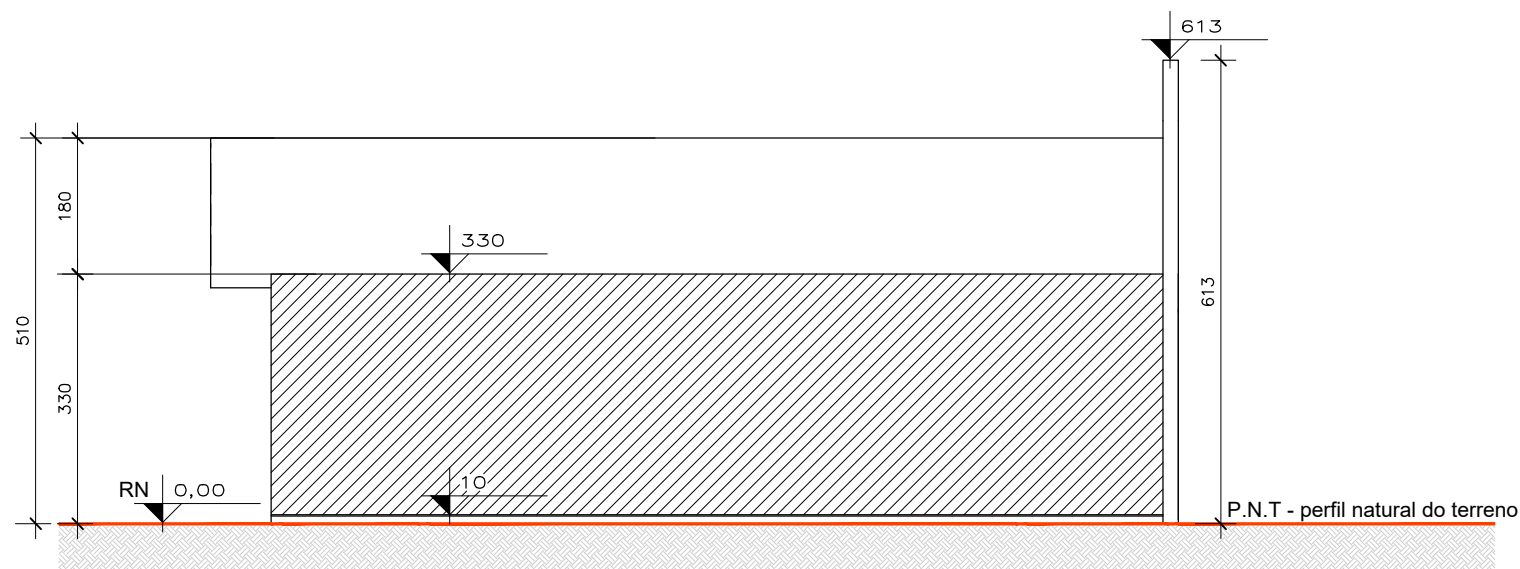


 

ESQUEMA VERTICAL BB

Escala 1/100

LEGENDA

Área a construir 
Solo 

PROJETO LEGAL: ATIVIDADE ECONÔMICA - SERVIÇO

Local da obra: Rua Vereador Guilherme Zuege, bairro Pirabeiraba - Joinville / SC.

Interessado: Município de Joinville
CPF/CNPJ: 83.169.623/0001-10

Autor do Projeto:



CERTIDÃO DE PROJETO 20208-24-JLLE-LCE



Utilize seu celular para ler este código QRCode.

A Secretaria de Agricultura e Meio Ambiente, por intermédio da Unidade de Aprovação de Projetos informa que em consonância com a legislação em vigor o Projeto Legal para edificar a área de **109.2m²**, sendo construção de **109.2m² em alvenaria** está:

APROVADO

Essa aprovação é proveniente do processo **20208-24-JLLE-LCE**.


A autenticidade deste documento e o processo podem ser conferidos no site <https://aprova.joinville.sc.gov.br/consultaCodigo>, informando o código verificador **j023gx17**.

⚠ IMPORTANTE!

O prazo desta APROVAÇÃO DE PROJETO será de **06 (seis) meses**, conforme Legislação em Vigor.

A presente APROVAÇÃO DE PROJETO **não autoriza** a execução da obra. Para início e execução da obra deverá ser solicitado o Alvará para Construção.

Processo deferido na data: 11/07/2024 18:07:29

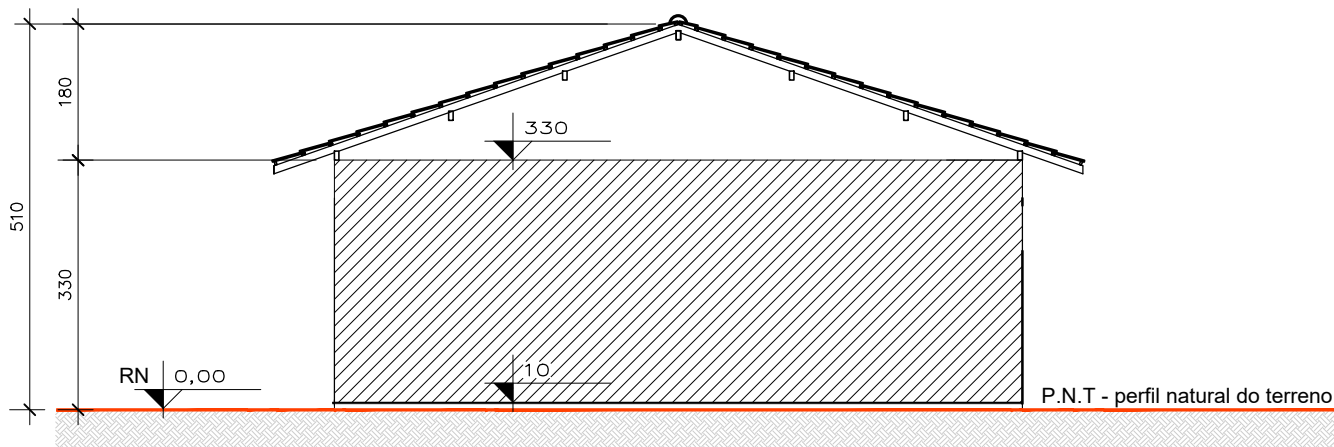

ESQUEMA VERTICAL AA

Escala 1/100

LEGENDA

- Área a construir 
- Solo 

PROJETO LEGAL: ATIVIDADE ECONÔMICA - SERVIÇO	
Local da obra: Rua Vereador Guilherme Zuege, bairro Pirabeiraba - Joinville / SC.	
Interessado: Município de Joinville CPF/CNPJ: 83.169.623/0001-10	Autor do Projeto:



CERTIDÃO DE PROJETO
20208-24-JLLE-LCE



Utilize seu celular para ler este código QRCode.

A Secretaria de Agricultura e Meio Ambiente, por intermédio da Unidade de Aprovação de Projetos informa que em consonância com a legislação em vigor o Projeto Legal para edificar a área de **109.2m²**, sendo construção de **109.2m² em alvenaria** está:

APROVADO

Essa aprovação é proveniente do processo **20208-24-JLLE-LCE**.


A autenticidade deste documento e o processo podem ser conferidos no site <https://aprova.joinville.sc.gov.br/consultaCodigo>, informando o código verificador **j023gx17**.

⚠ IMPORTANTE!


O prazo desta APROVAÇÃO DE PROJETO será de **06 (seis) meses**, conforme Legislação em Vigor.

A presente APROVAÇÃO DE PROJETO **não autoriza** a execução da obra. Para início e execução da obra deverá ser solicitado o Alvará para Construção.

Processo deferido na data: 11/07/2024 18:07:29

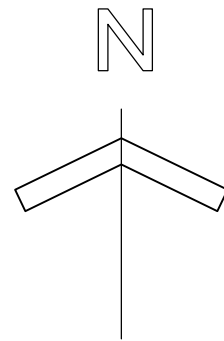

RUA VEREADOR GUILHERME ZUEGE
(antiga Rua Jaraguá)

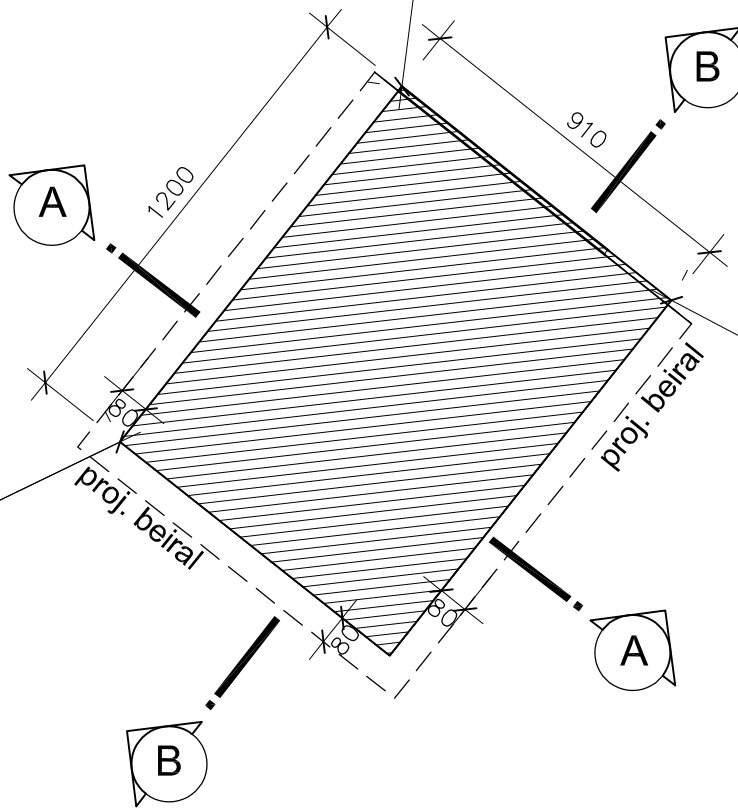

LEGENDA

Área a construir

IMPLANTAÇÃO / PAVTO TÉRREO

Escala 1/200



CERTIDÃO DE PROJETO
20208-24-JLLE-LCE



Utilize seu celular para ler este código QRCode.

A Secretaria de Agricultura e Meio Ambiente, por intermédio da Unidade de Aprovação de Projetos informa que em consonância com a legislação em vigor o Projeto Legal para edificar a área de 109.2m², sendo construção de 109.2m² em alvenaria está:

APROVADO

Essa aprovação é proveniente do processo 20208-24-JLLE-LCE.

A autenticidade deste documento e o processo podem ser conferidos no site <https://aprova.joinville.sc.gov.br/consultaCodigo>, informando o código verificador j023gx17.

IMPORTANTE!

O prazo desta APROVAÇÃO DE PROJETO será de 06 (seis) meses, conforme Legislação em Vigor.

A presente APROVAÇÃO DE PROJETO não autoriza a execução da obra. Para início e execução da obra deverá ser solicitado o Alvará para Construção.

Processo deferido na data: 11/07/2024 18:07:29

QUADRO DE ÁREAS		
ÁREAS		
Área a construir	109,20	m²

QUADRO DE INFORMAÇÕES			
Tipologia da edificação - Capela Mortuária			
Vagas de estacionamento para idosos:	01	un.	
Vagas de estacionamento para PCD	01	un.	
Vagas de guarda de bicicleta (paracício)	04	un.	
BWC PCD	02	un.	

ÍNDICES URBANÍSTICOS			
Inscrição imobiliária:08.13.04.59.6622			
Área do lote: 3.311,00	m²	Macrozona: AUAS / SA03	
Taxa de ocupação: 3,30	%	Gabarito(G): 3,30	m
Coefficiente de apr. lote (CAL): 0,03		ATE: 109,20	m²
Percentual / Área permeável: 90,88	%	3.008,99	m²

PROJETO LEGAL: ATIVIDADE ECONÔMICA - SERVIÇO	
Local da obra: Rua Vereador Guilherme Zuege, bairro Pirabeiraba - Joinville / SC.	
Interessado: Município de Joinville CPF/CNPJ: 83.169.623/0001-10	Autor do Projeto: