



PERFIL LONGITUDINAL
Escala Horizontal 1:1.000
Escala Vertical 1:100

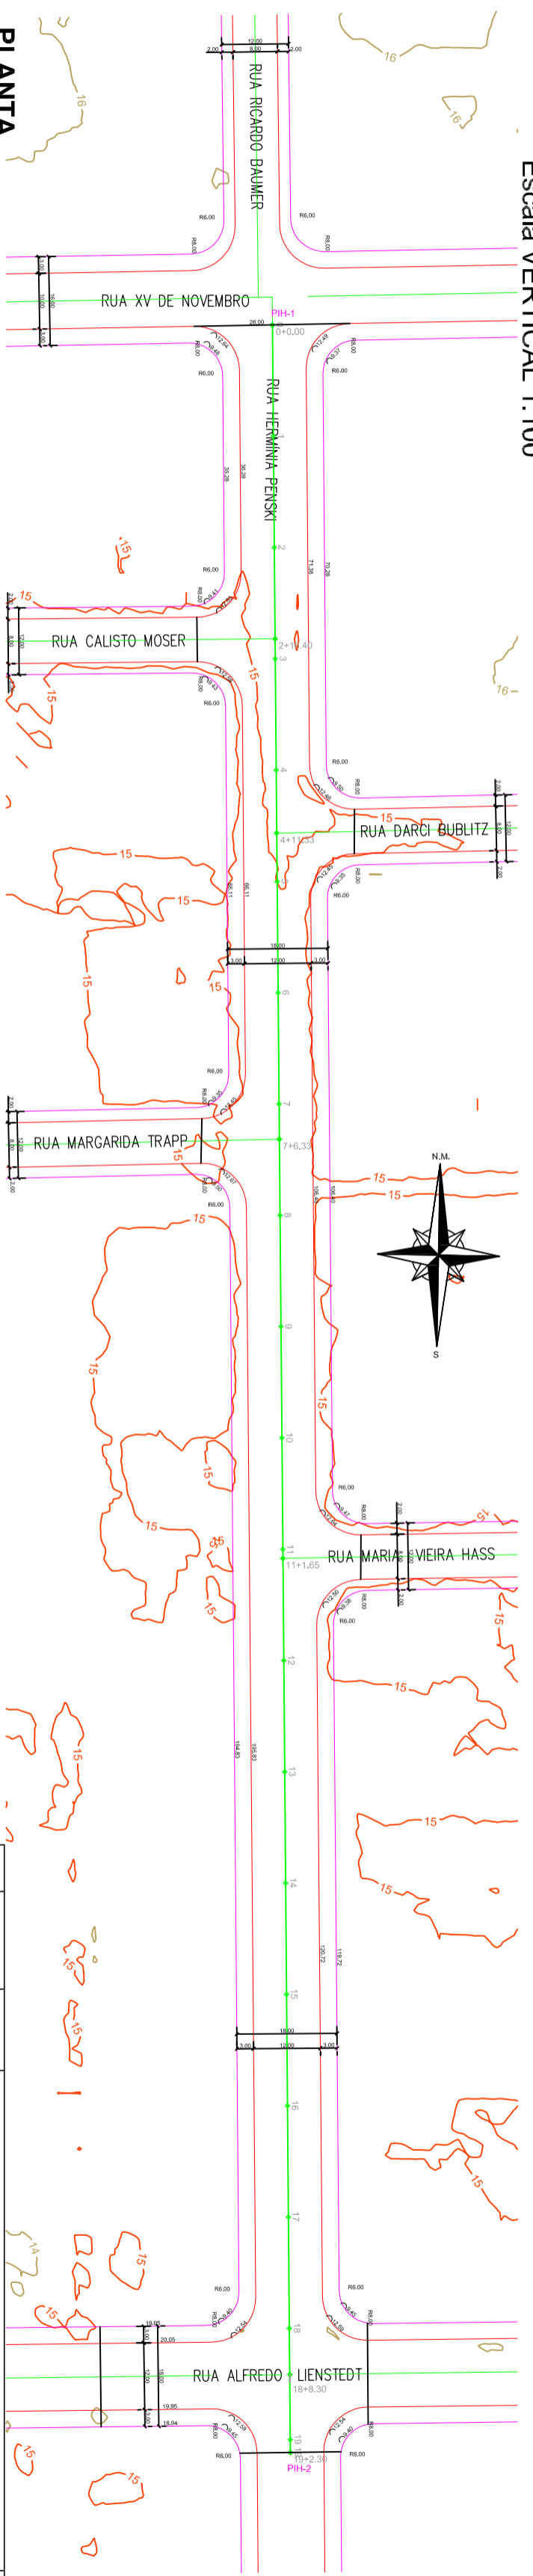

PLANTA
Escala 1:1.000

LOCALIZAÇÃO

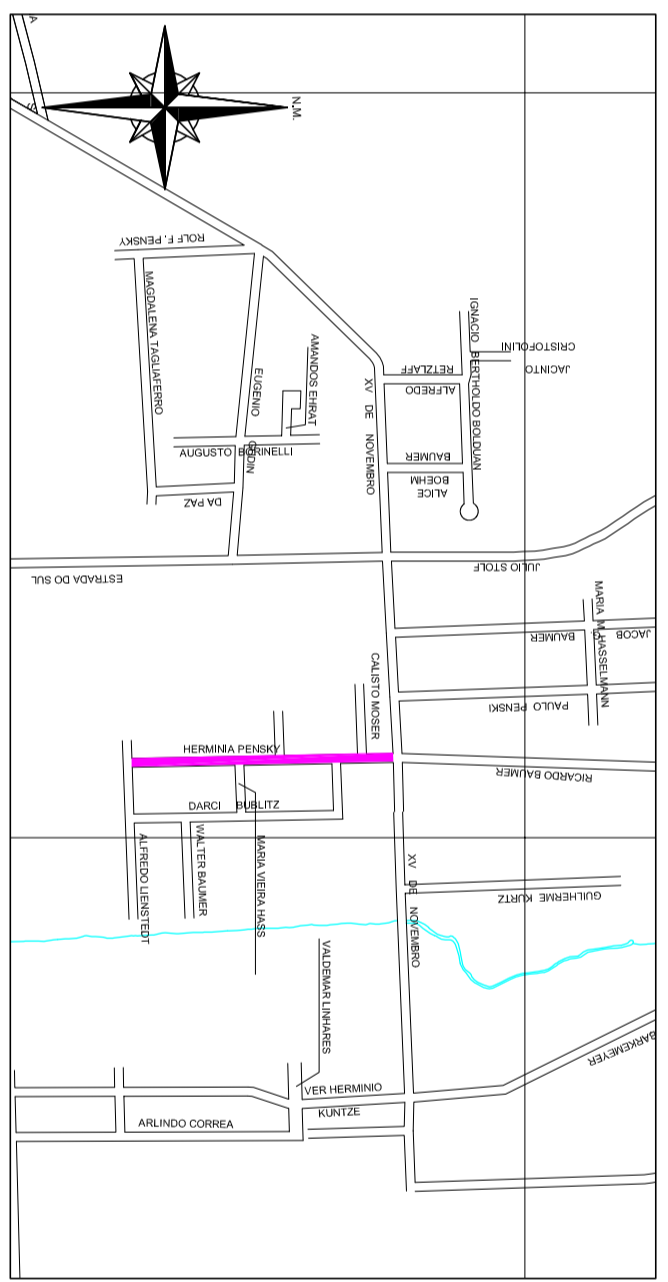

SECRETARIA DE INFRAESTRUTURA URBANA
UNIDADE DE BANCO DE PROJETOS

PROJETO:
GEOMÉTRICO

TÍTULO:
PLANTA BAIXA E PERFIL LONGITUDINAL
RUA HERMINIA PENSKI

EMPRESA EXECUTORA DO ANTEPROJETO:
PMU - SEINFRA - UBP

AUTOR:
ENGR. JULIANO DE SANT'ANNA
C.R.E.N.º 578.375

COORDENAÇÃO:
ENGR. JULIANO DE SANT'ANNA

ESCALA:
INDICADA

REVISÃO CADASTRAL	REVISÃO CADASTRAL	VERIFICAÇÃO	APROVAÇÃO
A	02/08/16	L.C.B.	J.S.
B	02/08/16	J.S.	J.S.

SECRETARIA DE INFRAESTRUTURA URBANA
UNIDADE DE BANCO DE PROJETOS

PROJETO:
GEOMÉTRICO

TÍTULO:
PLANTA BAIXA E PERFIL LONGITUDINAL
RUA HERMINIA PENSKI

EMPRESA EXECUTORA DO ANTEPROJETO:
PMU - SEINFRA - UBP

AUTOR:
ENGR. JULIANO DE SANT'ANNA
C.R.E.N.º 578.375

COORDENAÇÃO:
ENGR. JULIANO DE SANT'ANNA

ESCALA:
INDICADA

NOTA PARA O CÓDIGO DO PROJETO DEFINIR-SE:
1 grupo - Executor do projeto/Macrodrenagem ou Microdrenagem/
2 grupo - Bacia hidrográfica/Su-bacia hidrográfica/
3 grupo - Número do projeto/ano da execução do projeto/
4 grupo - Revisão.


CODIGO: UBP/MI/PE - PIMO - 3683/16 - A

DATA: 02/08/2016

FOLHA: 01/02

NOTA: - Direitos autorais protegidos pela lei 5.988 de 14/12/73.
Vedada a reprodução, alteração, cópia, total ou parcial, sem autorização expressa do autor.




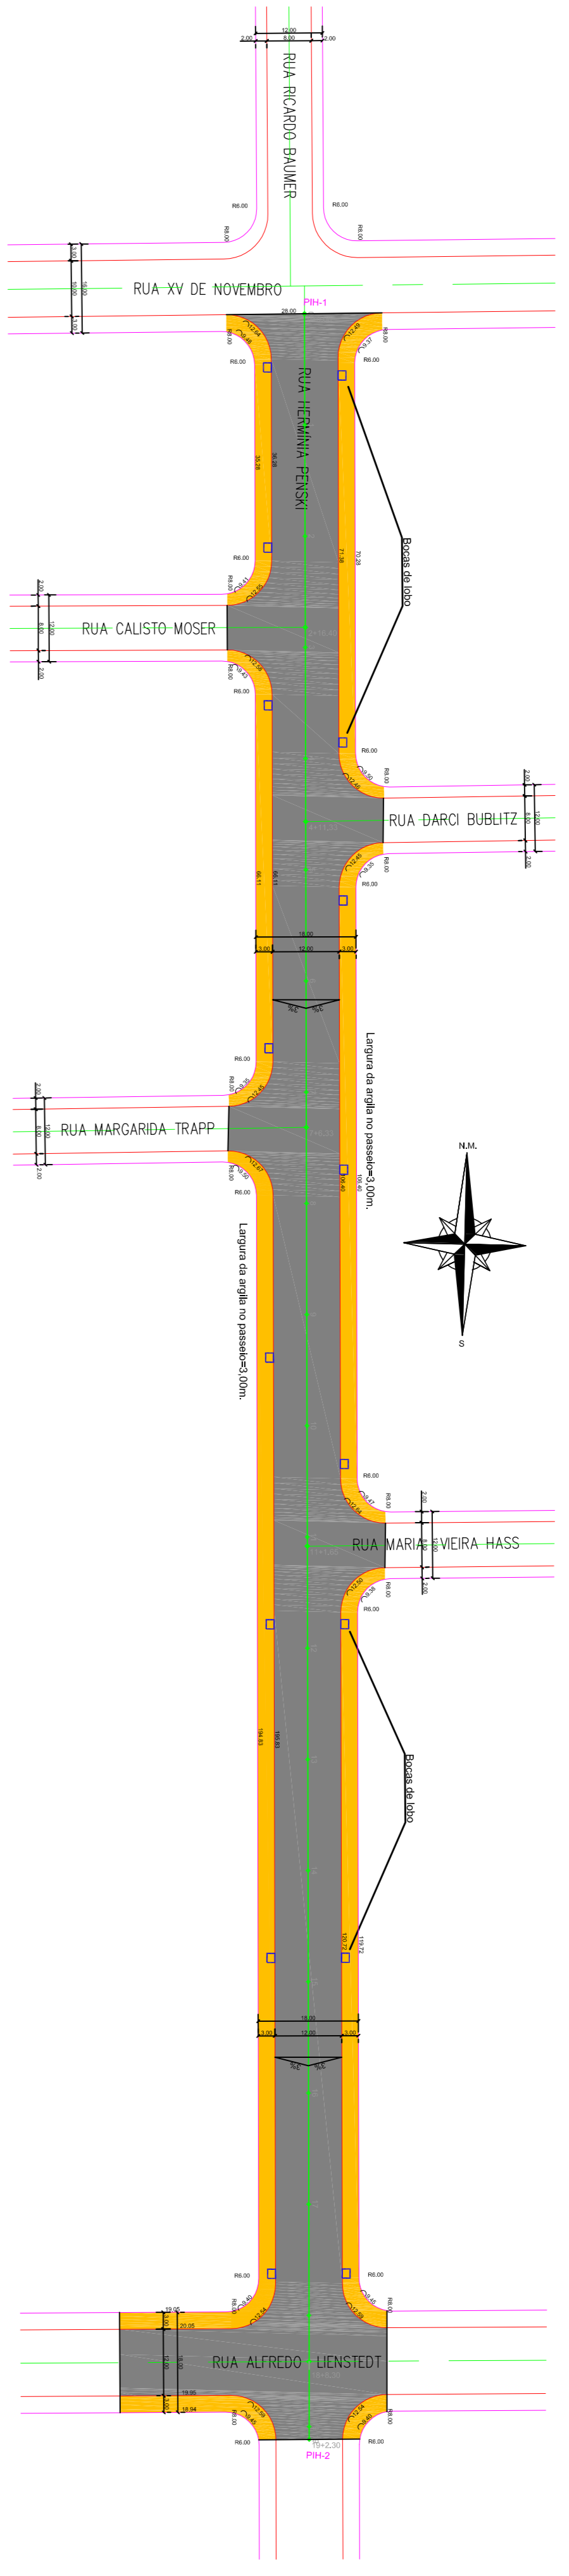

PLANTA
Escala 1:1.000


ITEM	DISCRIMINAÇÃO	QUANTIDADE	UNIDADE
01	Imprimação de base de pavimentação com emulsão CM-Imprimação ou similar.	5.548,01	m ²
02	Pilha de base com emulsão PP-1C.	5.548,01	m ²
03	Fabricação e aplicação de C.B.U.C. CAP 20/70, inclusive transporte.	218,72	m ³
04	Guia (meio fio) concreto, rodado in loco com acabamento de 1,5cm altura, inclusive transporte e instalação de concreto. 04 x 28 x 28cm - Pavão PAU.	872,49	m
05	Requisição de passadas laterais - Pavão PAU.	16	Unid.
06	PAU	2.331,58	m ³

SEÇÃO TIPO DE PAVIMENTAÇÃO

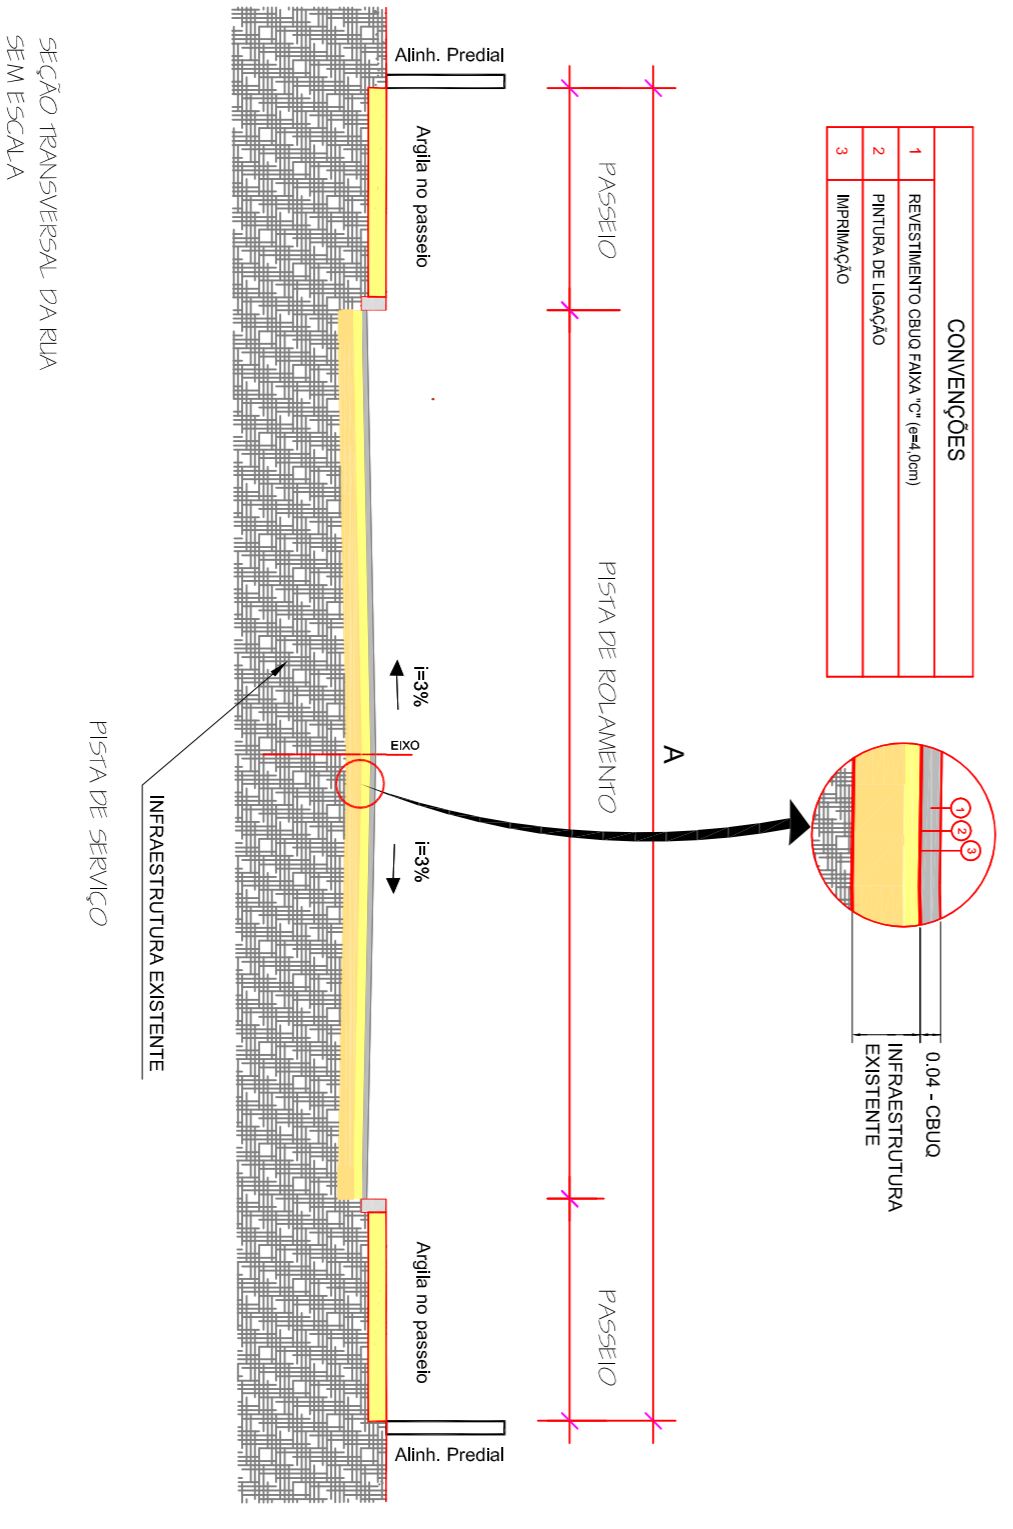


CONVENÇÕES	
1	REVESTIMENTO (C.B.U.C. CAP 20/70)
2	PILHA DE BASE
3	ARMADURA

Boca de Lobo no Passeio

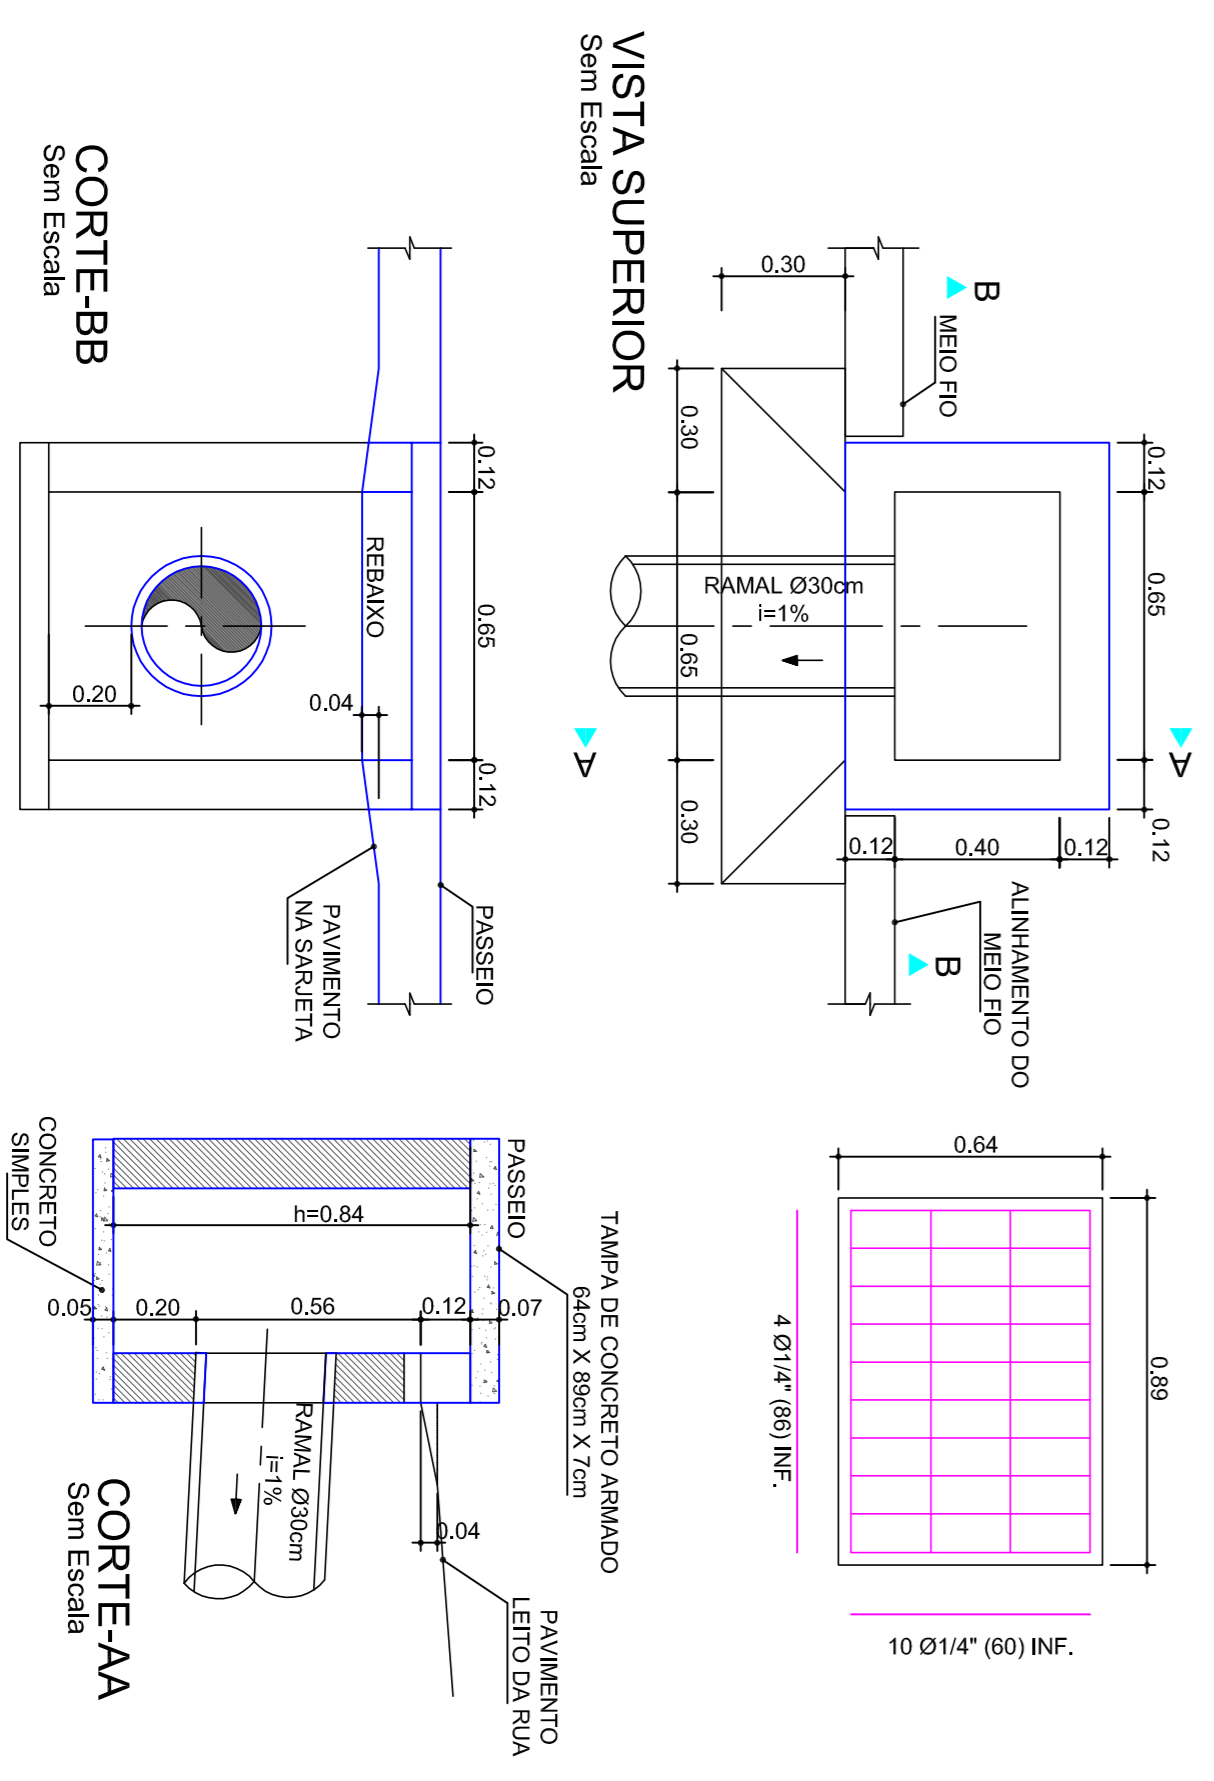

LOCALIZAÇÃO

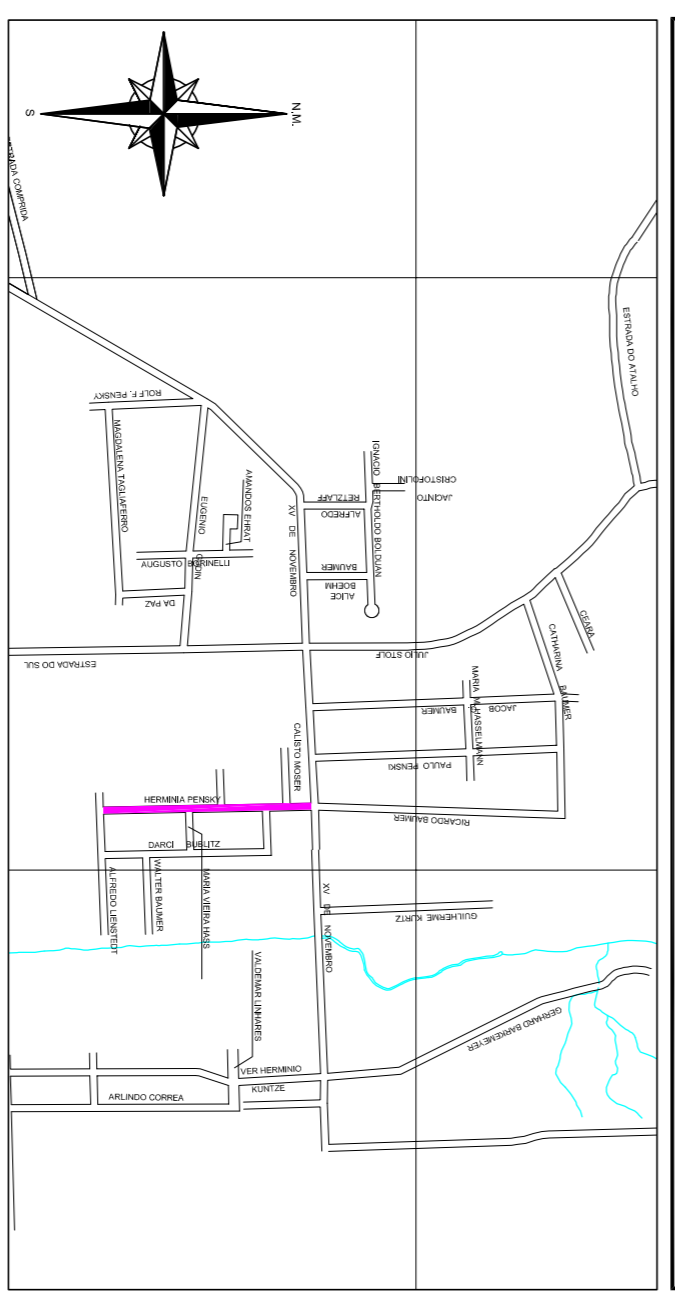

SECRETARIA DE INFRAESTRUTURA URBANA
UNIDADE DE BANCO DE PROJETOS

PAVIMENTAÇÃO

TÍTULO: PLANTA BARRA SEÇÃO TIPO PAVIMENTAÇÃO, DETALHE BOCA DE LOBO NO PASSEIO.
RUA HERMINIA PENSKI

PROJETO: PAVIMENTAÇÃO INTERMUNICIPAIS
PMU - SEINFRA - UBP

AUTOR: ENR. JULIANO DE SANT'ANNA
COORDENAÇÃO: URBAN/MP - P/MO - 386316-A
DATA: 02/08/2016
FOUN: 02/02

ESCALA: INDICADA
REVISÃO: LUIZ CARLOS

NOTA: Todos os dados são de responsabilidade do autor. Verificar a validade e a reprodução, atenção, não, total ou parcial, sem autorização expressa do autor.