



COMPLEXO EXPOVILLE


Flexibilidade, modernidade e sofisticação.

Um dos mais importantes Centros de Eventos e Lazer do Brasil, a Expoville foi projetada para receber congressos, feiras, exposições, shows, formaturas, entre outros eventos de diferentes formatos.

O Complexo é formado por um Centro de Convenções com 15 auditórios e capacidade para 4.540 pessoas, além de hall com restaurante, secretarias, serviço de *catering* e um Centro de Exposições dividido em Pavilhão A e Pavilhão B, que juntos medem 18.400m².

Tudo isso em uma localização privilegiada, às margens da BR-101, ao lado do pórtico de entrada da cidade de Joinville e situada entre duas importantes capitais do país: Curitiba e Florianópolis.

Rua XV de Novembro, 4315 • Glória • Joinville/SC • (47) 3029.0699
www.expoville.com.br

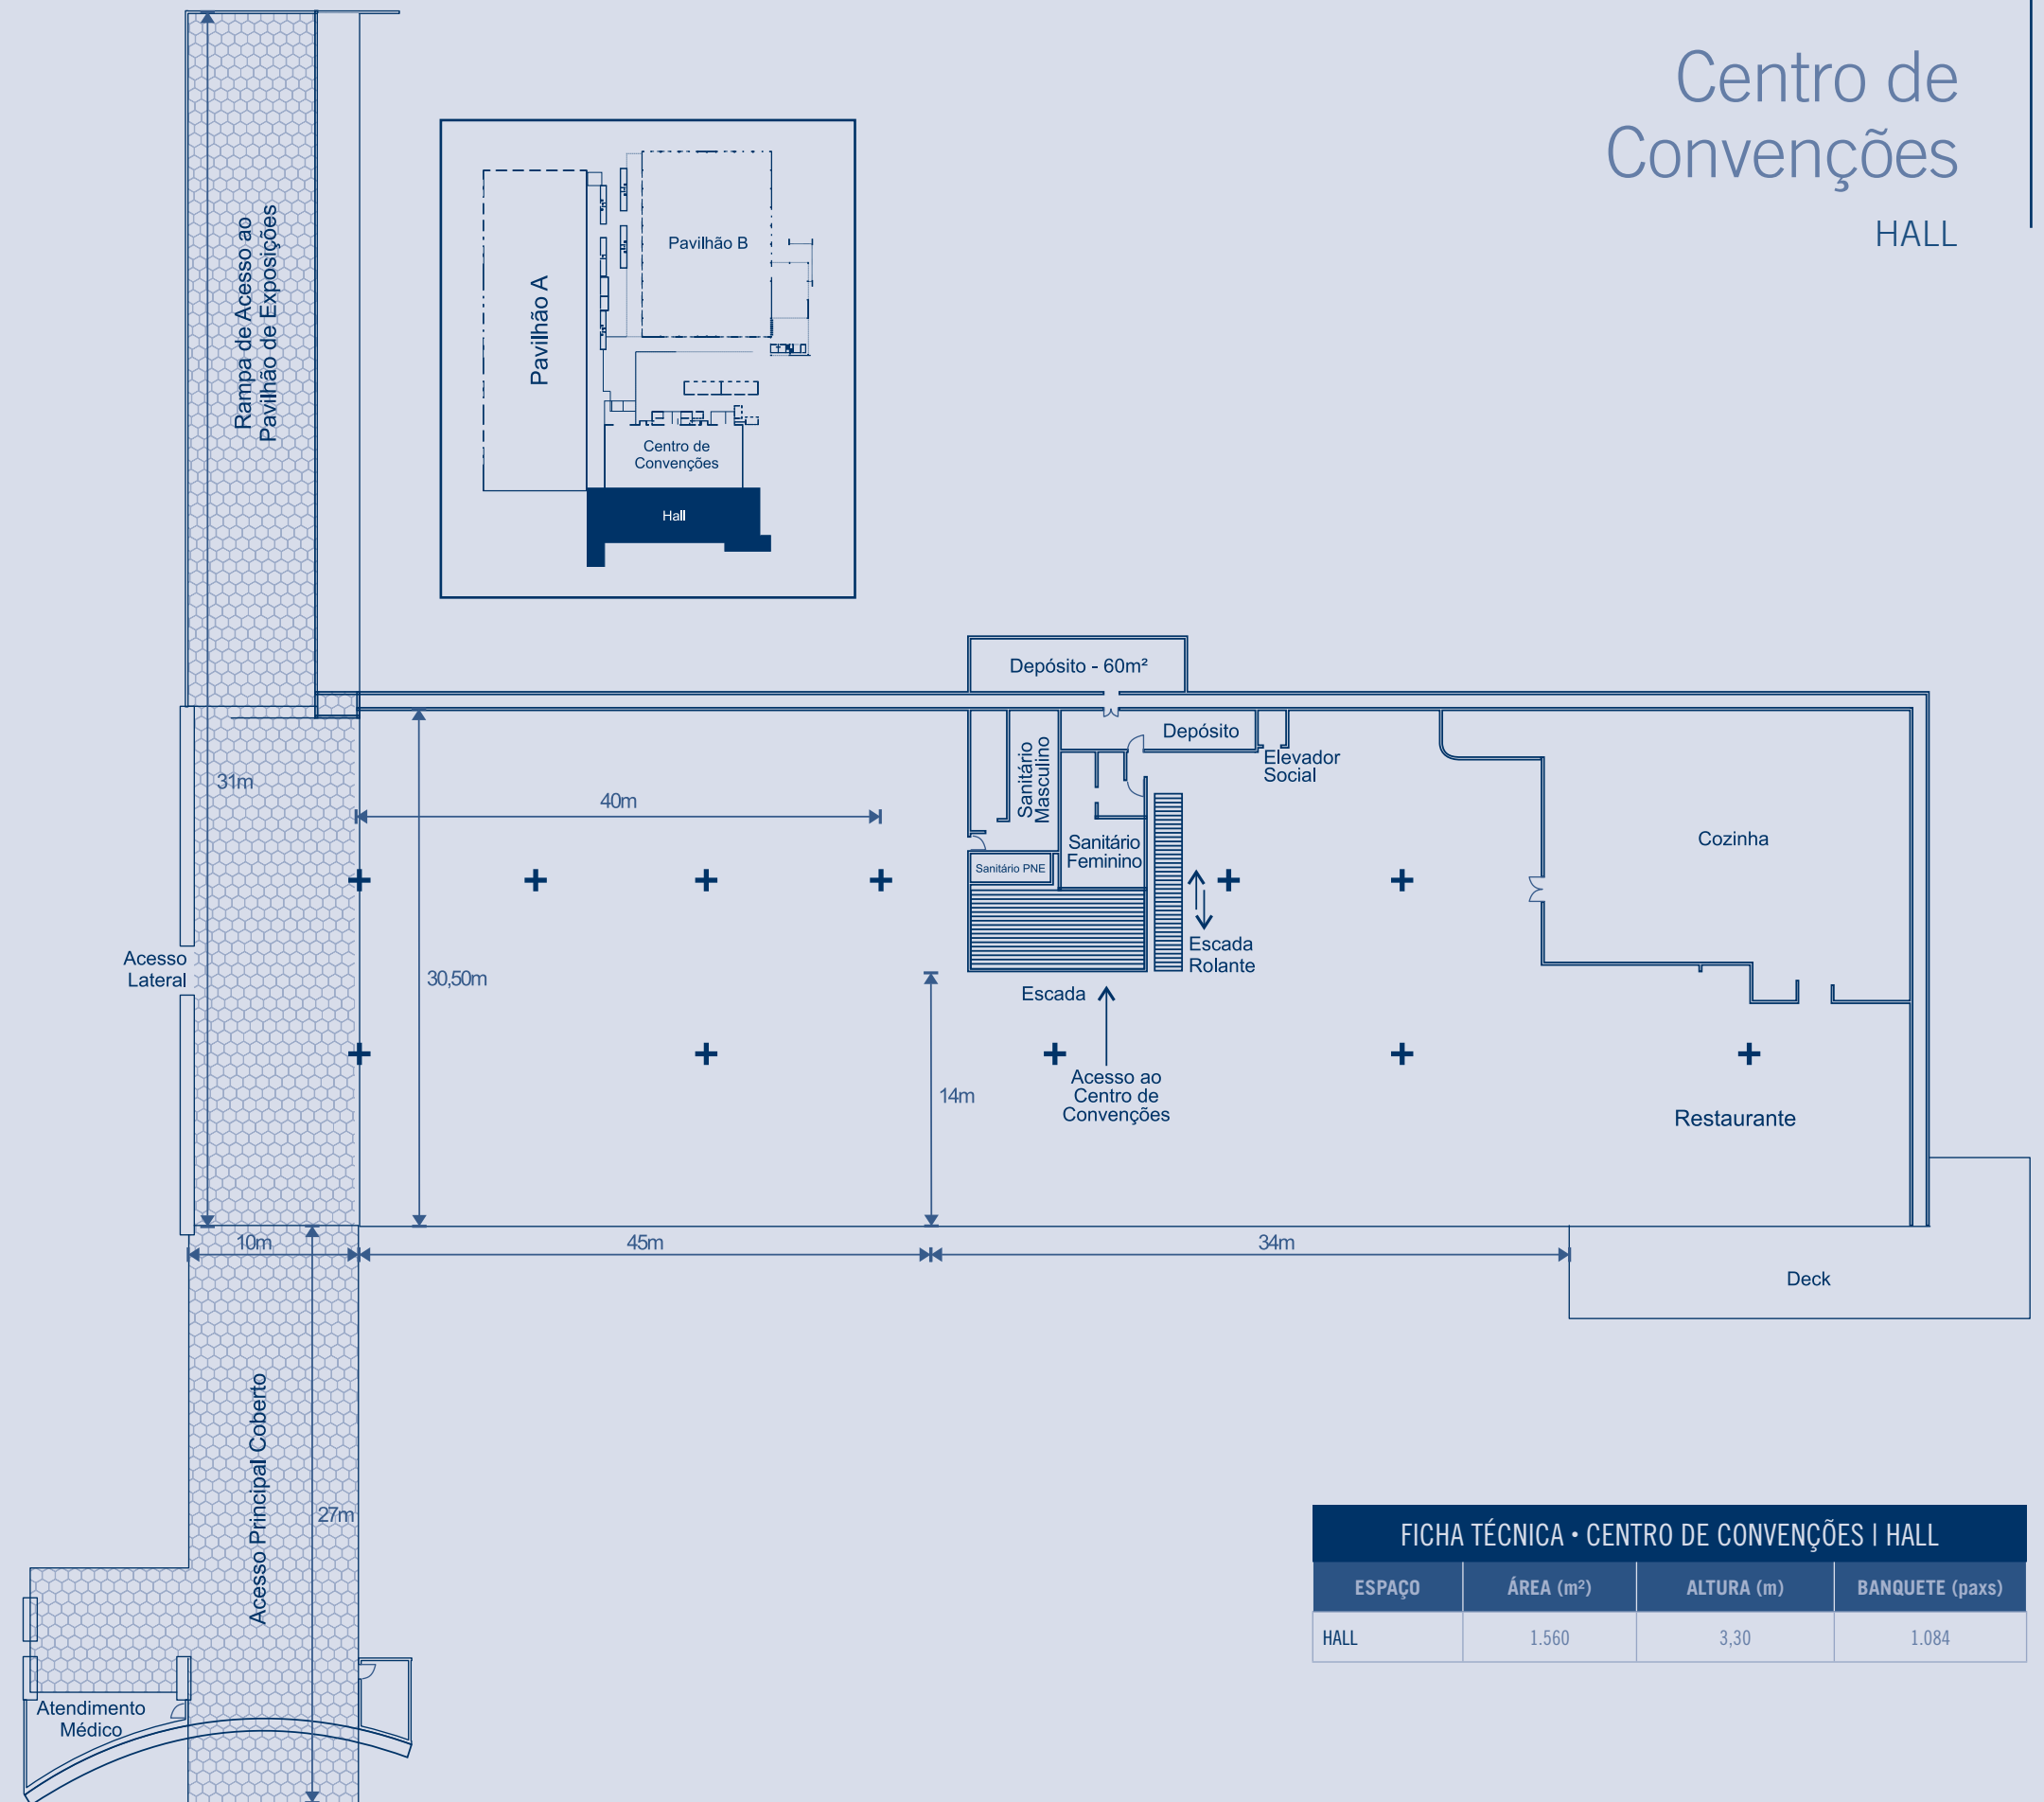

FICHA TÉCNICA • CENTRO DE CONVENÇÕES I HALL

ESPAÇO	ÁREA (m ²)	ALTURA (m)	BANQUETE (paxs)
HALL	1.560	3,30	1.084

FICHA TÉCNICA:

- 4.000m² de área
- Capacidade para 4.540 pessoas
- 15 salas da plenária
- Pé-Direito de 7m
- Carga no piso 1000kg/m²
- Sistema de sonorização
- Ar condicionado central
- Isolamento acústico
- Acessibilidade
- Banda larga
- Telefonia

Centro de Convenções

AUDITÓRIOS

CENTRO DE CONVENÇÕES AUDITÓRIOS								
ESPAÇO	MEDIDA (m)	ÁREA (m ²)	ALTURA	AUDITÓRIO	BANQUETE	ESCOLAR	REUNIÃO	
1	ORQUÍDEA	40 x 40	1.600	8,00	2.000	964	1.250	-
2	AZALEIA	14,16 x 12,95	183,4	6,00	230	110	145	-
3	IPÊ	14,16 x 12,95	183,4	6,00	230	110	145	-
4	BROMÉLIA	14,16 x 14,11	199,4	6,00	250	120	155	-
5	TULIPA	14,16 x 12,97	183,55	6,00	230	110	145	-
6	HORTENSIA	14,24 x 12,95	184,40	6,00	230	110	145	-
7	JASMIM	14,24 x 12,95	184,40	6,00	230	110	145	-
8	LÍRIO	14,24 x 14,11	200,1	6,00	250	120	155	-
9	GIRASSOL	14,24 x 12,97	184,3	6,00	230	110	145	-
10	AZALEIA + IPÊ	14,16 x 25,9	366,8	6,00	460	220	285	-
11	HORTENSIA + JASMIM	14,24 x 25,90	368,80	6,00	460	220	285	-
12	MARGARIDA	4,00 x 8,30	33,20	3,5	40	-	25	16
13	ACÁCIA	4,00 x 8,20	32,80	3,50	40	-	25	16
14	VIOLETA	4,00 x 8,20	32,80	3,5	40	-	25	16
15	ROSA	4,00 x 8,20	32,80	3,50	40	-	25	16
16	ANTÚRIO	4,00 x 8,20	32,80	3,5	40	-	25	16
17	GÉRBERA	4,00 x 7,90	31,60	3,50	40	-	25	16
18	MEZANINO 1	40,70 x 4,90	200	2,70	220	138	179	-
19	MEZANINO 2	40,70 x 4,50	183	2,70	200	127	164	-

