
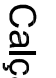
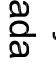







**PLANTA**  
Escala: Sem Escala

**LEGENDA**

-  Fresagem + Capa CAUQ
-  Remoção de Paralelepípedo + Estruturação + Capa CAUQ
-  Dreno lateral + Capa CAUQ, sobre Paralelepípedo
-  Estruturação + Capa CAUQ
-  Capa CAUQ sobre Pavimentação existente
-  Execução de novo meio fio
-  Calçada

LOCALIZAÇÃO ETAPA 02 - ESCALA= 1/10.000

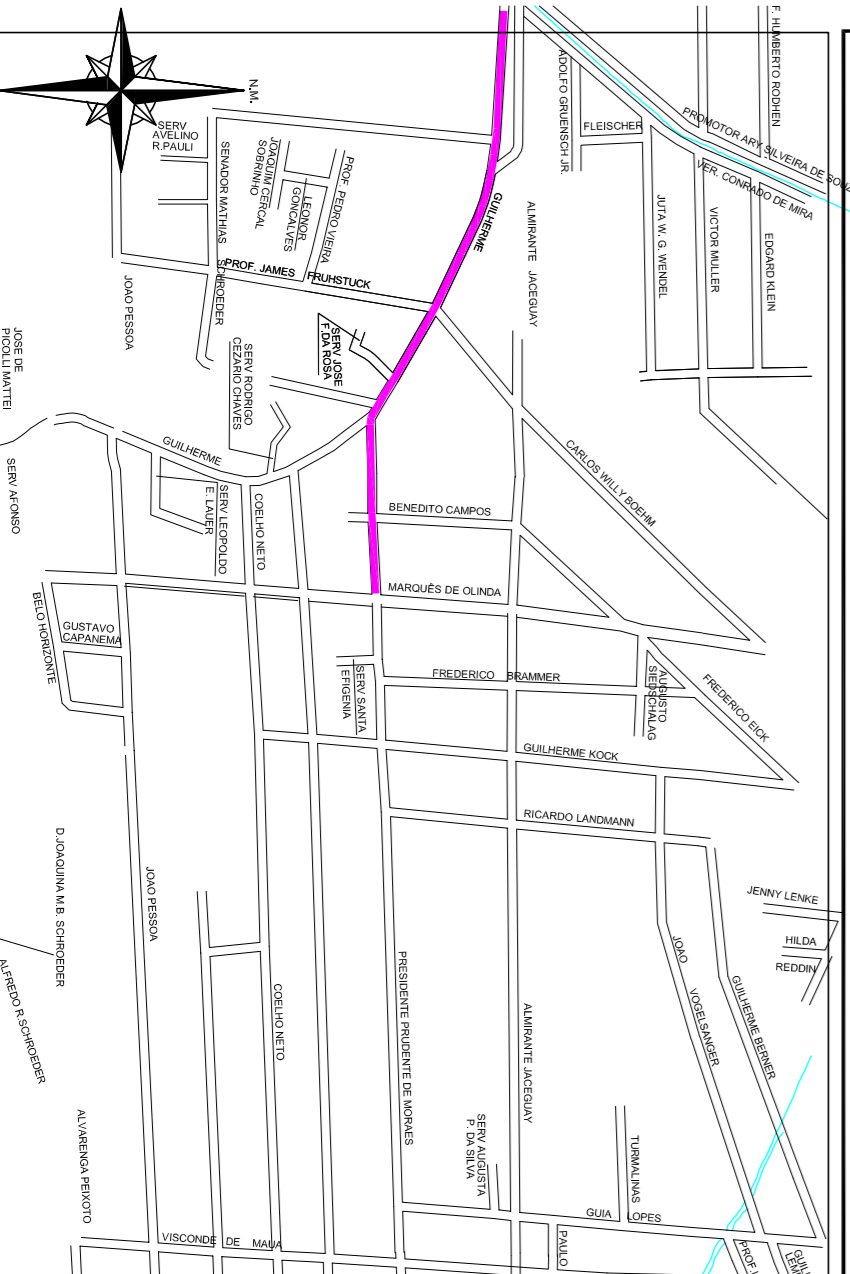

**SECRETARIA DE INFRAESTRUTURA URBANA**

PROJETO: REABILITAÇÃO VIÁRIA DA RUA PRUDENTE DE MORAES - RECAPE

TÍTULO: PLANTA BANCA - GEOMÉTRICO

EMPRESA EXECUTORA DO PROJETO: PMU - SEINFRA

AUTOR: ENGº ANDRÉ LUIZ KROBOSKI

COORDENADOR: ENGº CEBELAI N. DE OLIVEIRA


ESCALA: INDICADA

DATA: 16/08/2018

FOLHA: 01/04

NOTA: PLANOS O COORDENADOR DO PROJETO DEVERÁ ASSINAR




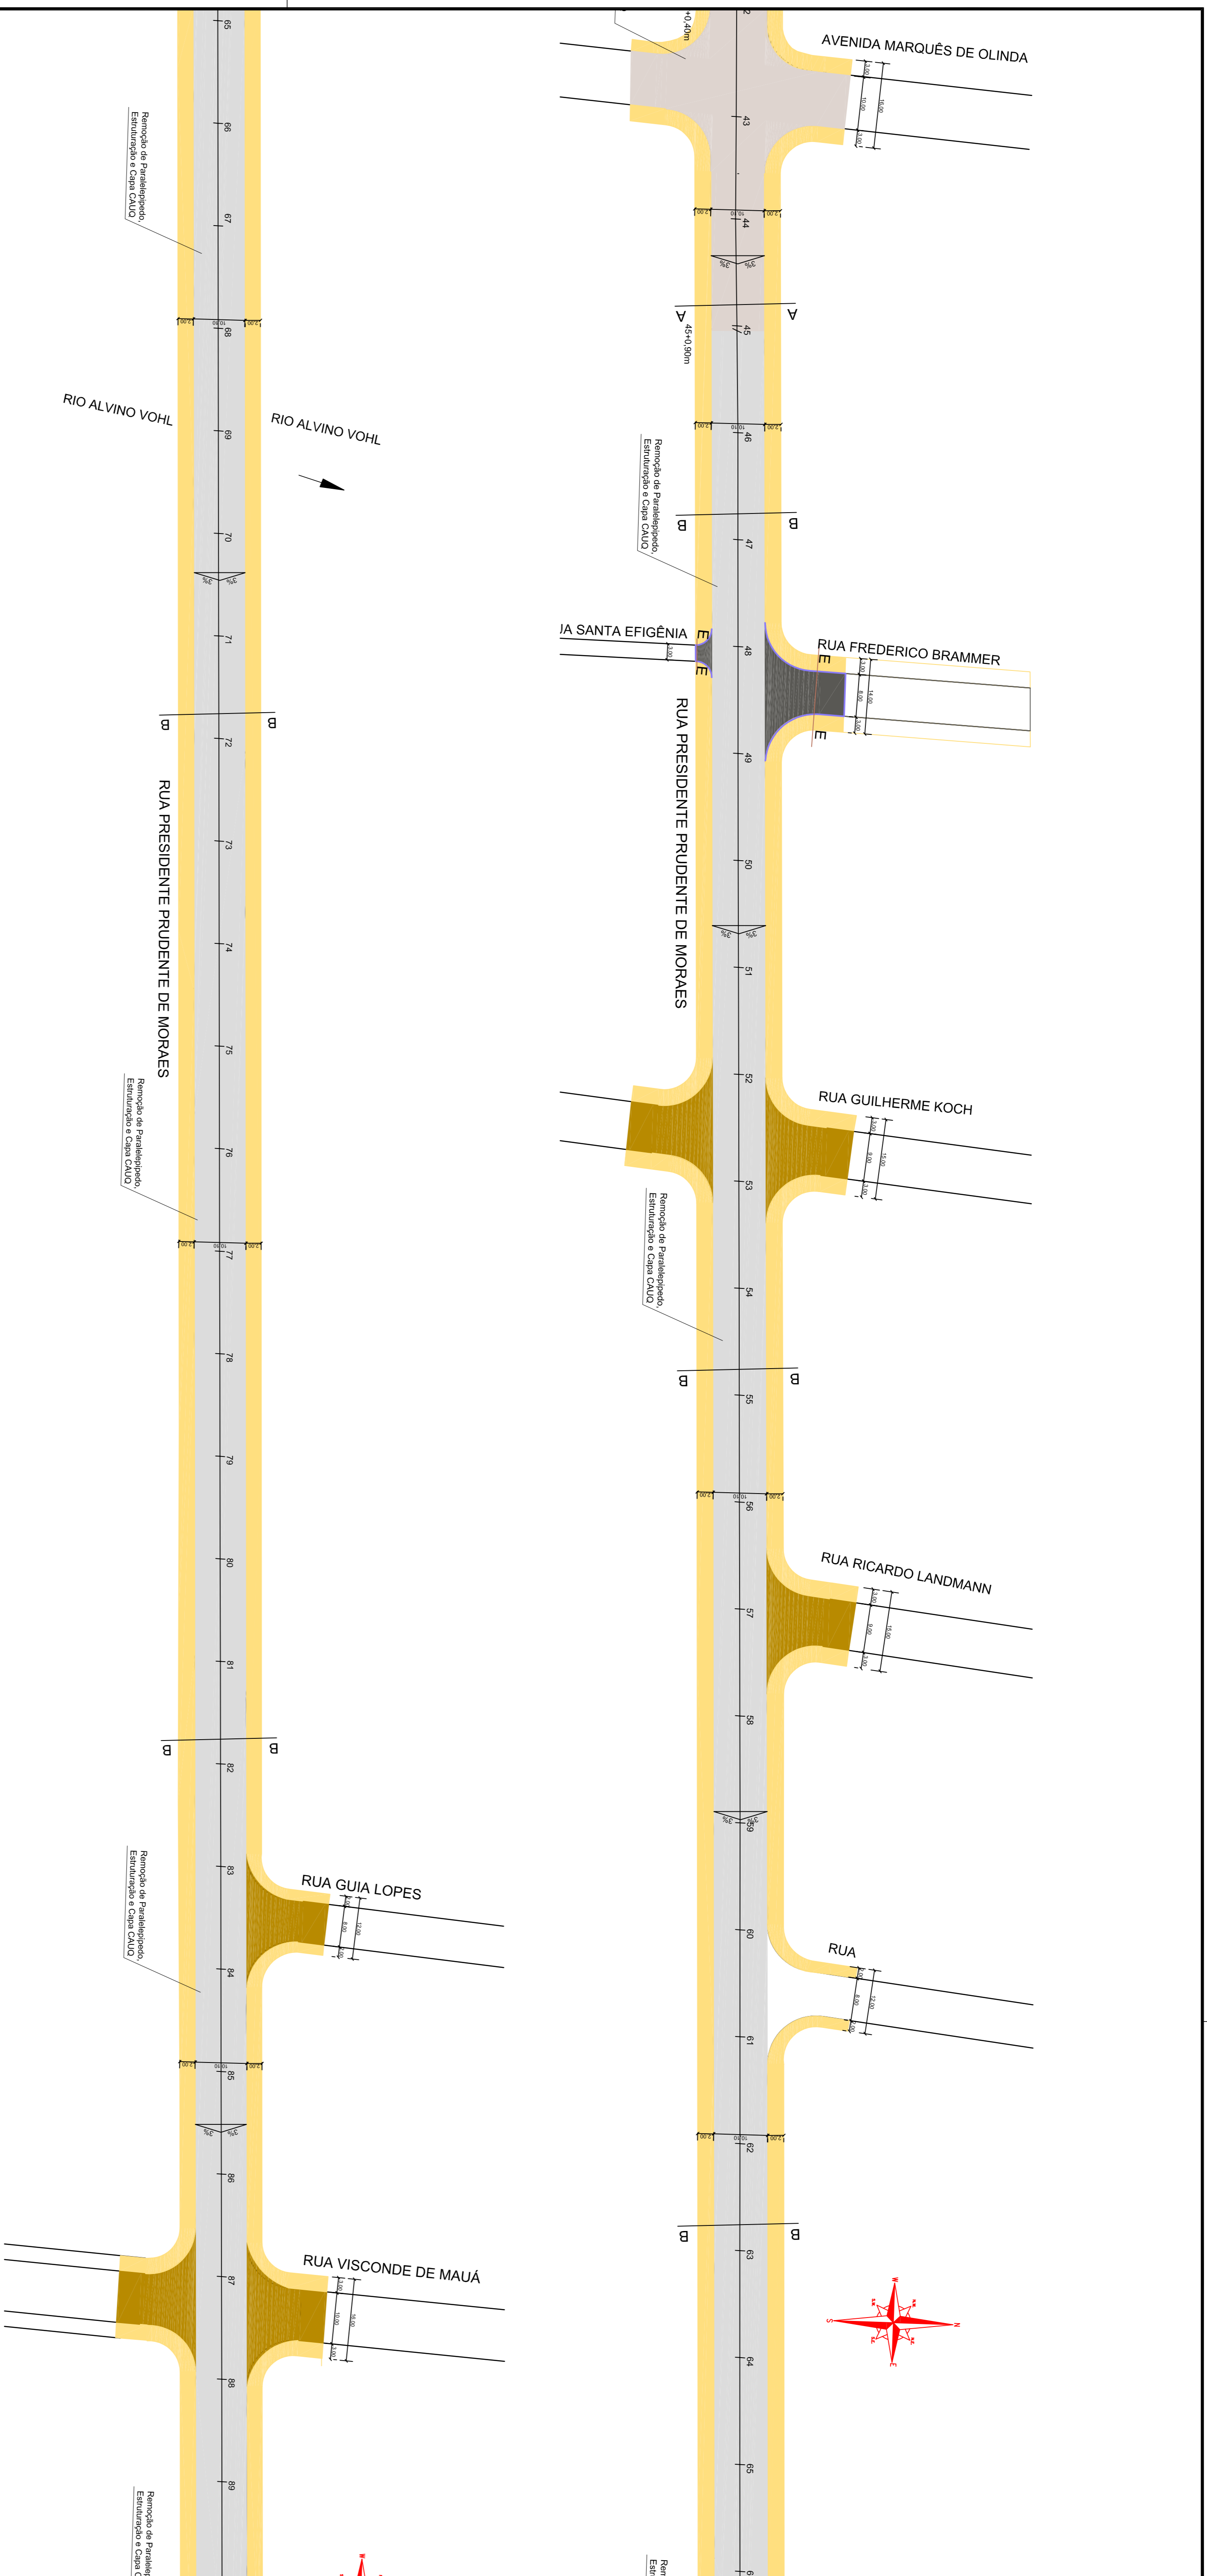

**PLANTA**  
Escala: Sem Escala

**LEGENDA**

- Fresagem + Capa CAUQ
- Remoção de Paralelepípedo + Estruturação + Capa CAUQ
- Dreno lateral + Capa CAUQ, sobre Paralelepípedo
- Capa CAUQ sobre Pavimentação existente
- Execução de novo meio fio
- Calçada

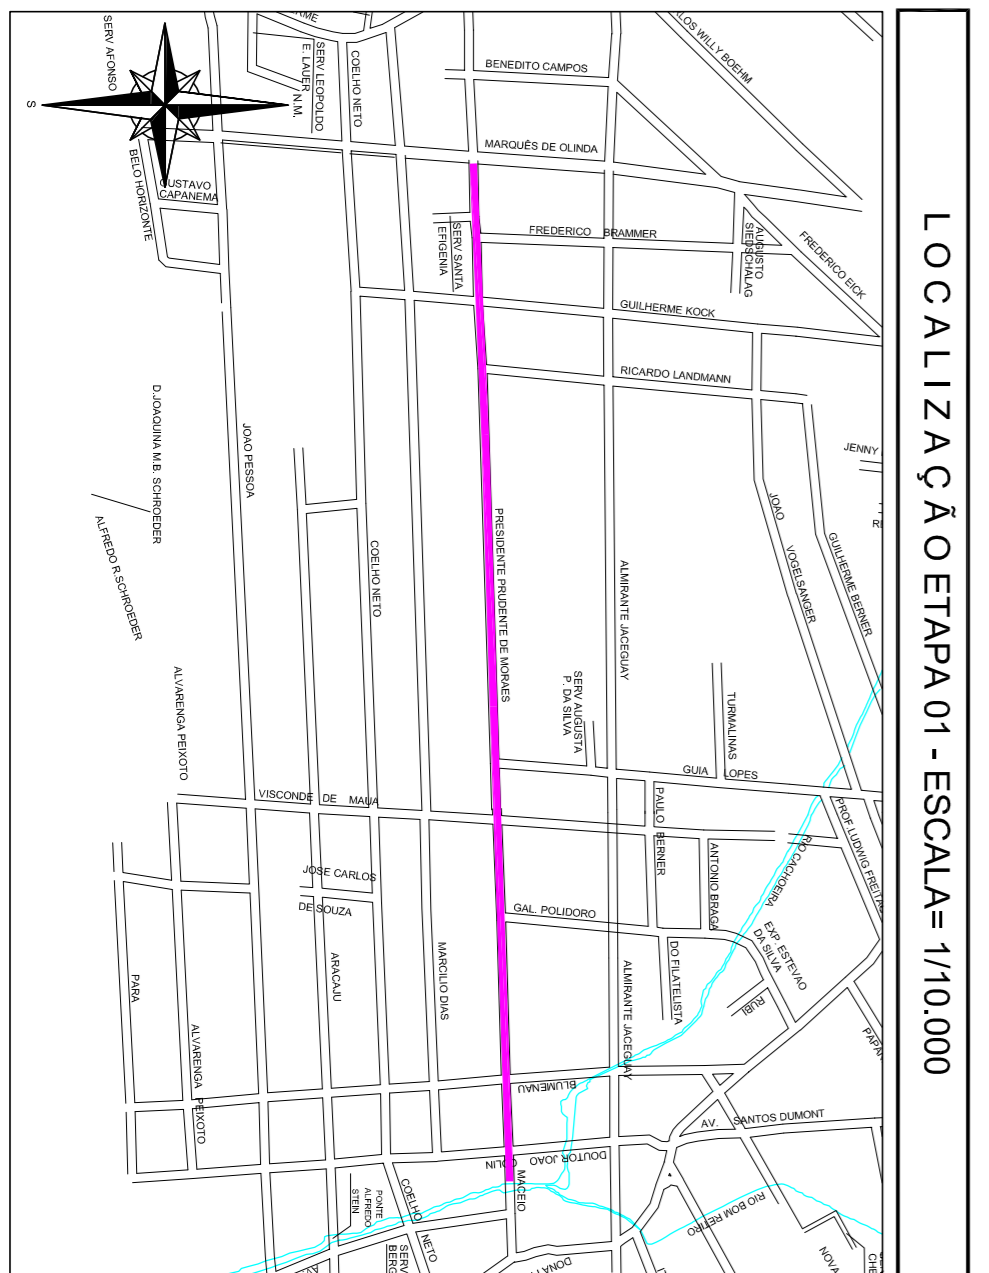

**SECRETARIA DE INFRAESTRUTURA URBANA**

**PROJETO:** REABILITAÇÃO VIÁRIA DA RUA PRUDENTE DE MORAES - RECAPE

**TÍTULO:** PLANTA BARRA / GEOMÉTRICO

**FUNÇÃO EXECUTORA DO PROJETO:** PMU - SEINFRA

**AUTOR:** ENGº ANDRÉ LUIZ ZEROSKI

**COORDENADOR:** ENGº CEBELIN 28.2024


**DATA:** 16/08/2018

**FOLHA:** 02/04

**NOTA PARA O COMANDO DO PROJETO DE RECAPES:**

ESCALA:	INDICADA	DISENHO:	UNP
---------	----------	----------	-----


NOTA: Todos os direitos reservados. Proibida a reprodução, alteração, cópia, total ou parcial, sem autorização expressa do autor.

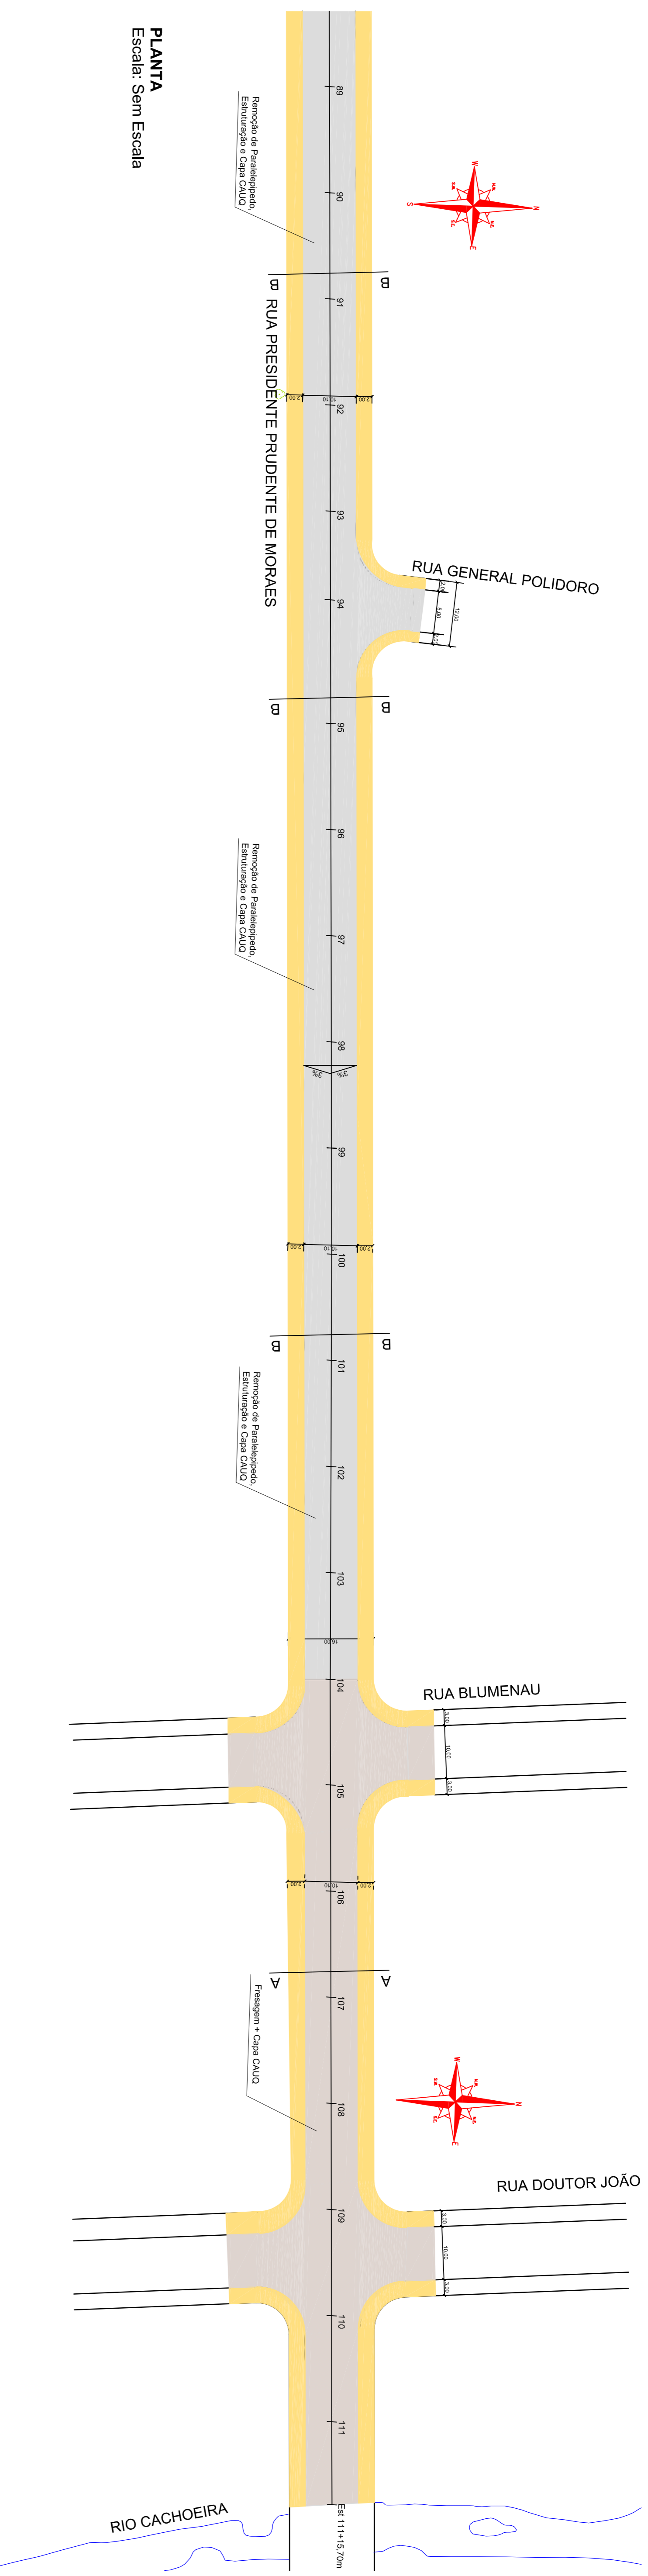

**PLANTA**  
Escala: Sem Escala

- LEGENDA**
- Fresagem + Capa CAUQ
  - Remoção de Paralelepípedo + Estruturação + Capa CAUQ
  - Dreno lateral + Capa CAUQ, sobre Paralelepípedo
  - Estruturação + Capa CAUQ
  - Capa CAUQ sobre Pavimentação existente
  - Execução de novo meio fio
  - Calçada

LOCALIZAÇÃO ETAPA 01 - ESCALA= 1/10.000

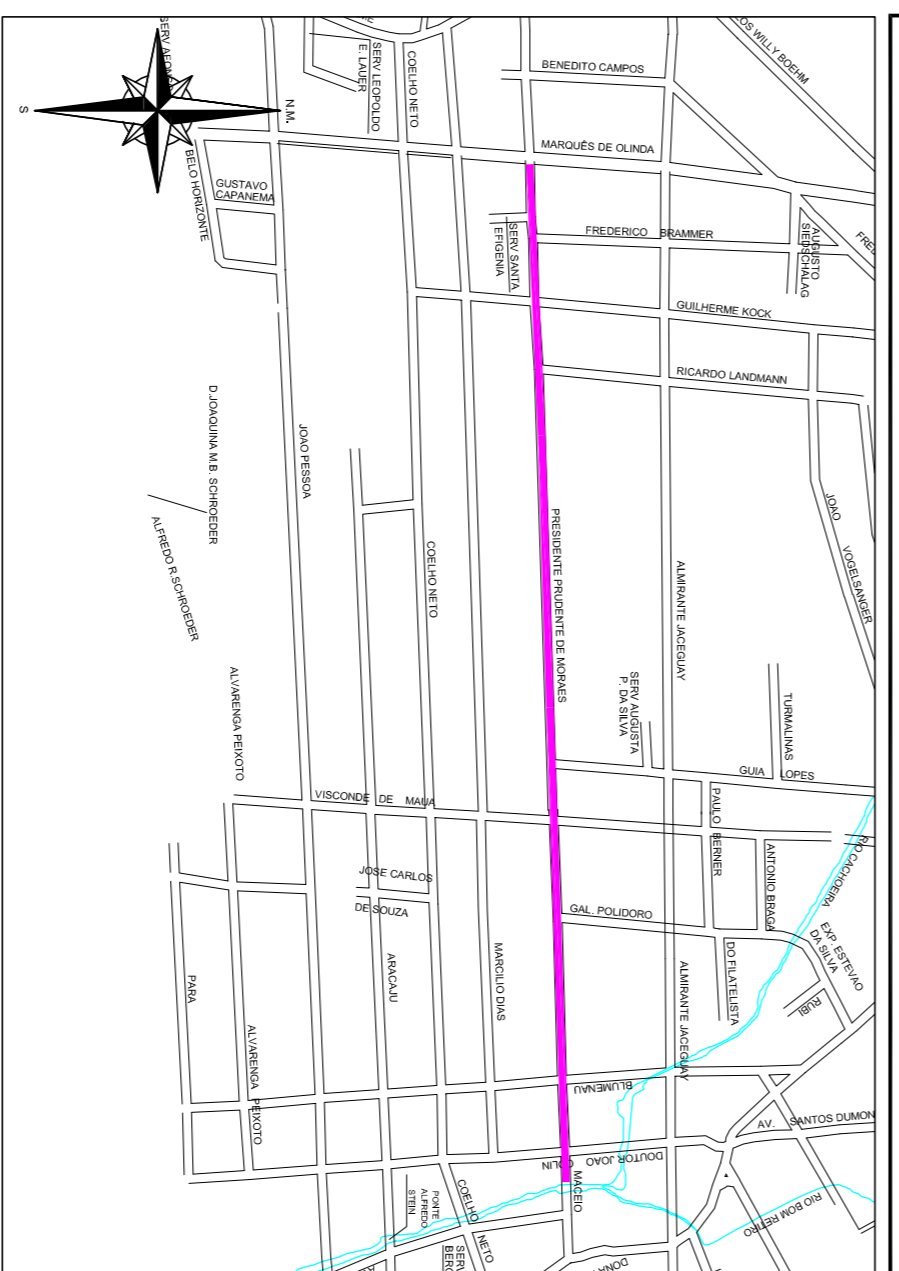

**SECRETARIA DE INFRAESTRUTURA URBANA**

REABILITAÇÃO DA RUA PRUDENTE DE MORAES - RECAPE

PROJETO: REABILITAÇÃO DA RUA PRUDENTE DE MORAES - RECAPE	
TÍTULO: PLANTA BARRA / GEOMETRICO	
FUNÇÃO EXECUTORA DO PROJETO: PMU - SEINFRA	
AUTOR: ENFº ANDRÉ LUIZ KUDOVSKI CIBELIA N. DE SOUZA	DATA: 16/08/2018
COORDENADOR: [blank]	FOLHA: 03/04
ESCALA: INDICADA	DISENHO: UNP


NOTA: Todos os dados procedem da planta nº 5.988 de 14/12/73. Vedada a reprodução, alteração, cópia, total ou parcial, sem autorização expressa do autor.



SEÇÃO TIPO DE SERVIÇOS DE REQUALIFICAÇÃO DO PAVIMENTO  
 TRECHO - Estaca 104 a Estaca 111+15,70m  
 TRECHO - Estaca 42+0,40m a Estaca 45+0,90m

SEÇÃO TIPO AA

DETALHE 01

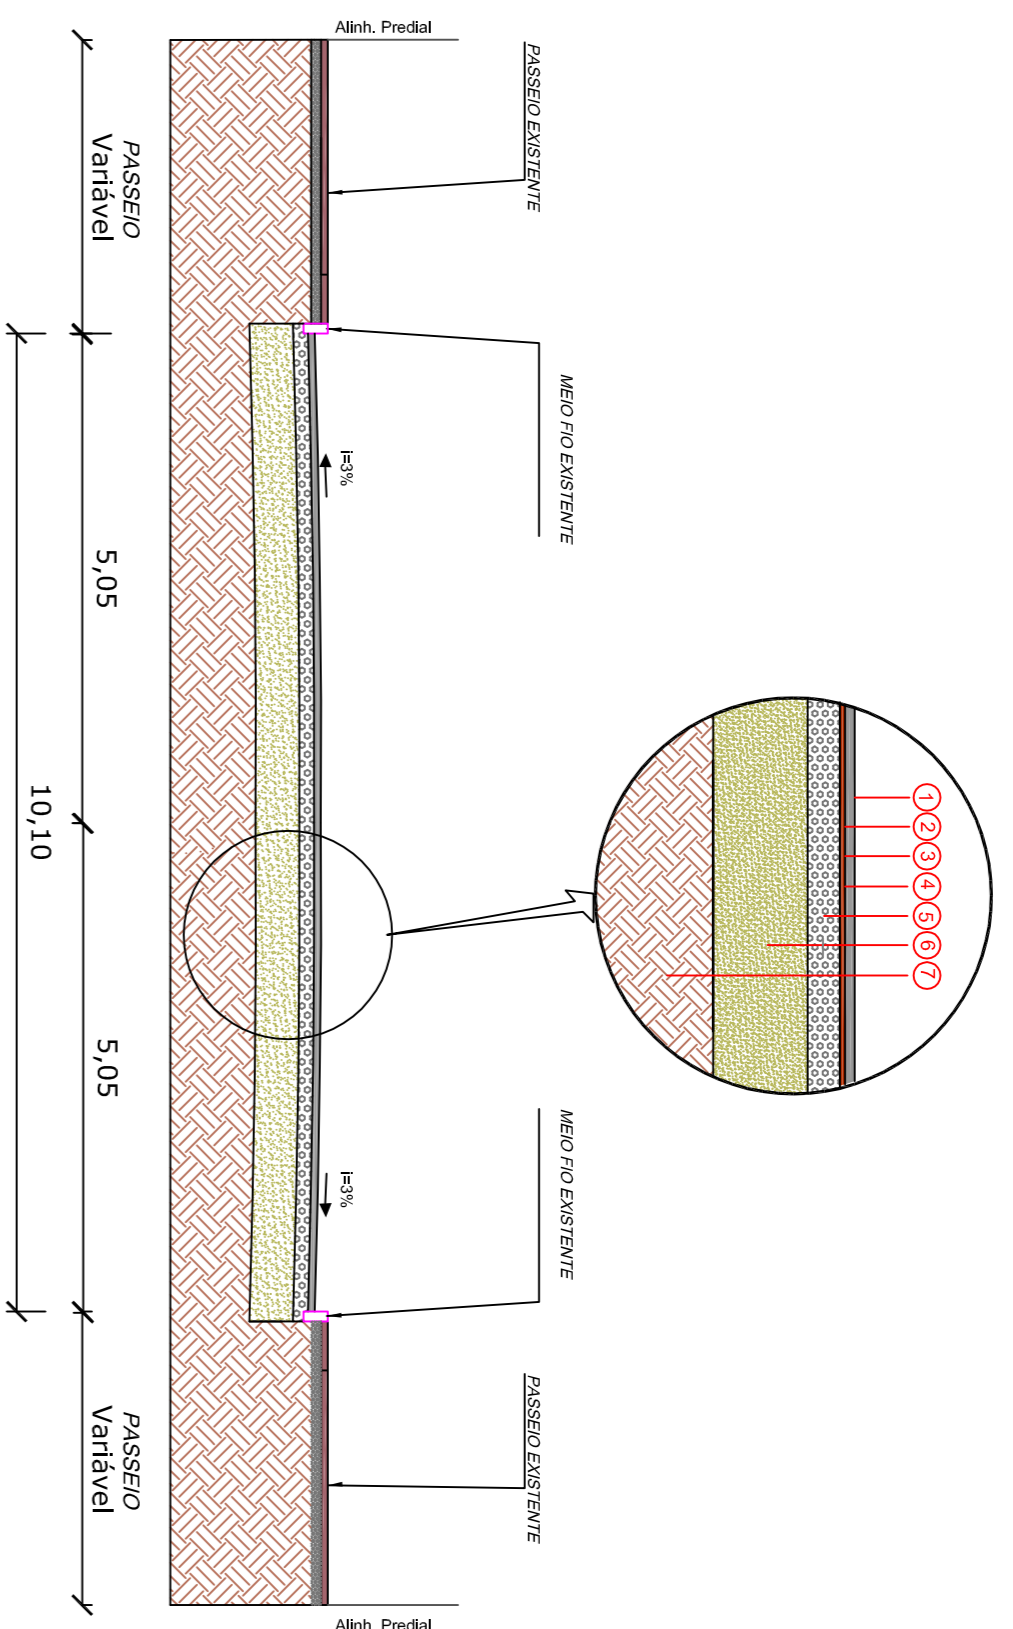


SEÇÃO TRANSVERSAL RUA PRUDENTE DE MORAES Sem Escala

CONDIÇÕES EXISTENTES		CONDIÇÕES A EXECUTAR	
1	Requalificação CAUQ FIMA "C" (ca.0,05) DNT ES 03109	1	CAUQ
2	Faixa de União DNT 1420012 ES	2	Alinh.
3	Preparação do Pavimento Subjacente	3	—
4	Revestimento Estriado	4	—
5	Base Estriada	5	—
6	Sub-base Estriada	6	—
7	Solado Estriado	7	—

SEÇÃO TIPO DE PAVIMENTAÇÃO - ESTRUTURAÇÃO e CAPA CAUQ (e=0,04m)  
 ENTRONCAMENTOS

SEÇÃO TIPO DD

DETALHE 05 - a Executar

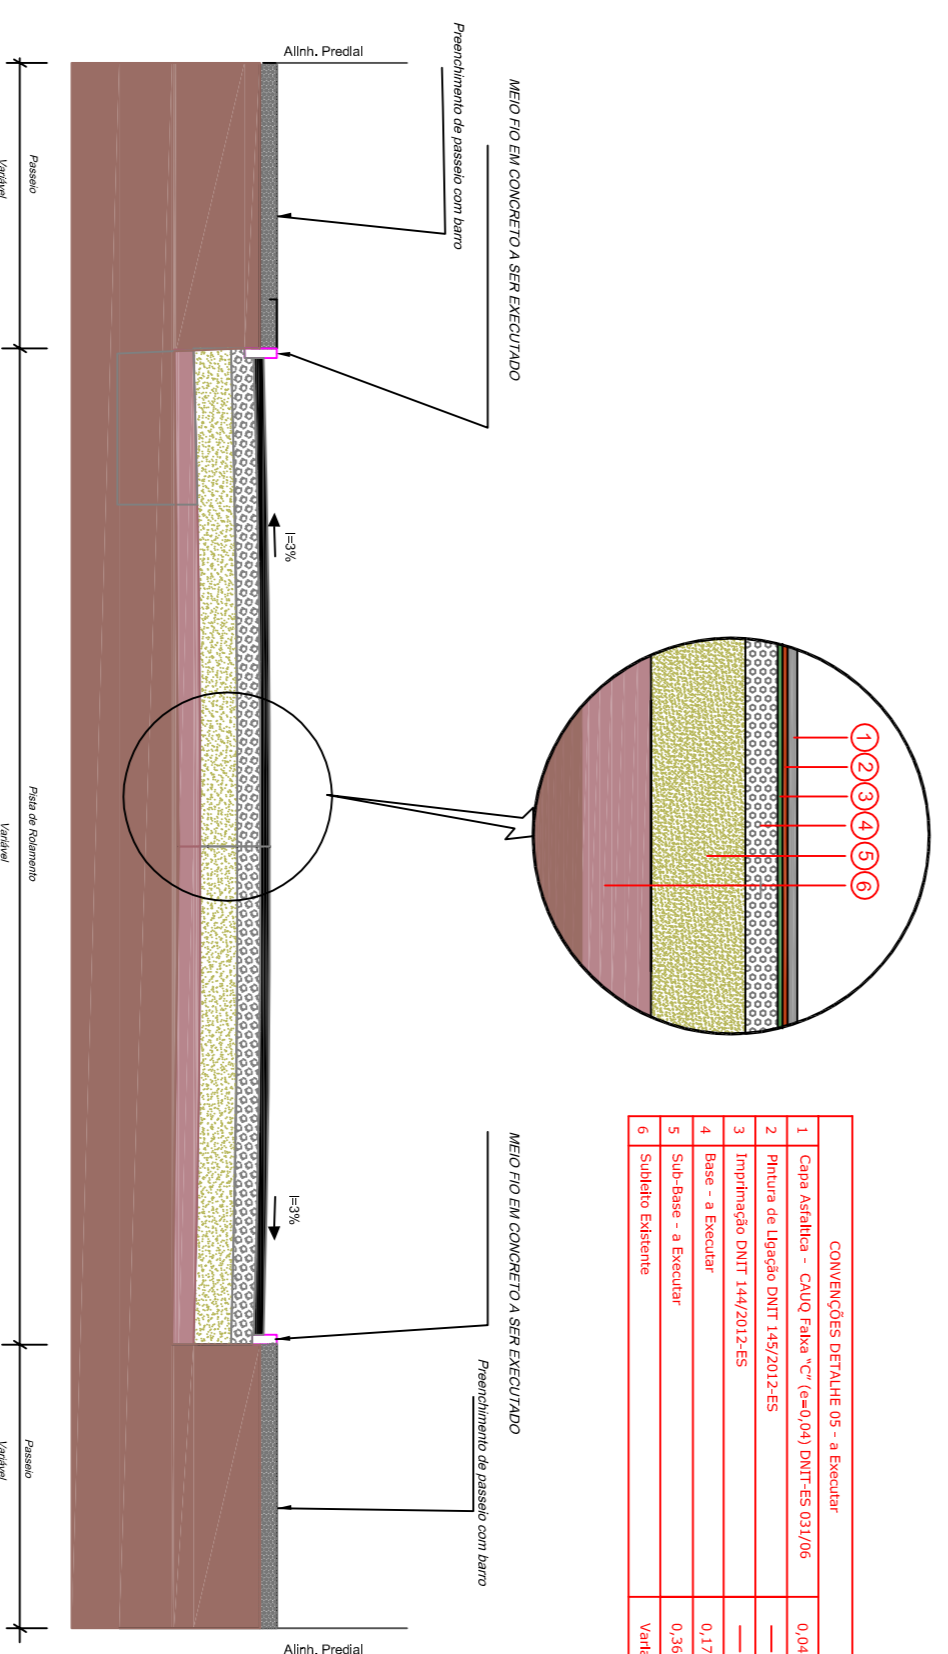

CONDIÇÕES EXISTENTES


1	Com. Admida - CAUQ FIMA "C" (ca.0,05) DNT ES 03109	1	CAUQ
2	Faixa de União DNT 1420012 ES	2	Alinh.
3	Preparação DNT 1420012 ES	3	—
4	Base - a Executar	4	—
5	Sub-base - a Executar	5	—
6	Solado Estriado	6	—

SEÇÃO TIPO DE PAVIMENTAÇÃO - Substituição de Paralelepípedo por Reforço na Estrutura e Capa CAUQ  
 TRECHO - Estaca 45+0,90M a Estaca 104

SEÇÃO TIPO BB

DETALHE 02 - Existente

DETALHE 03 - a Executar

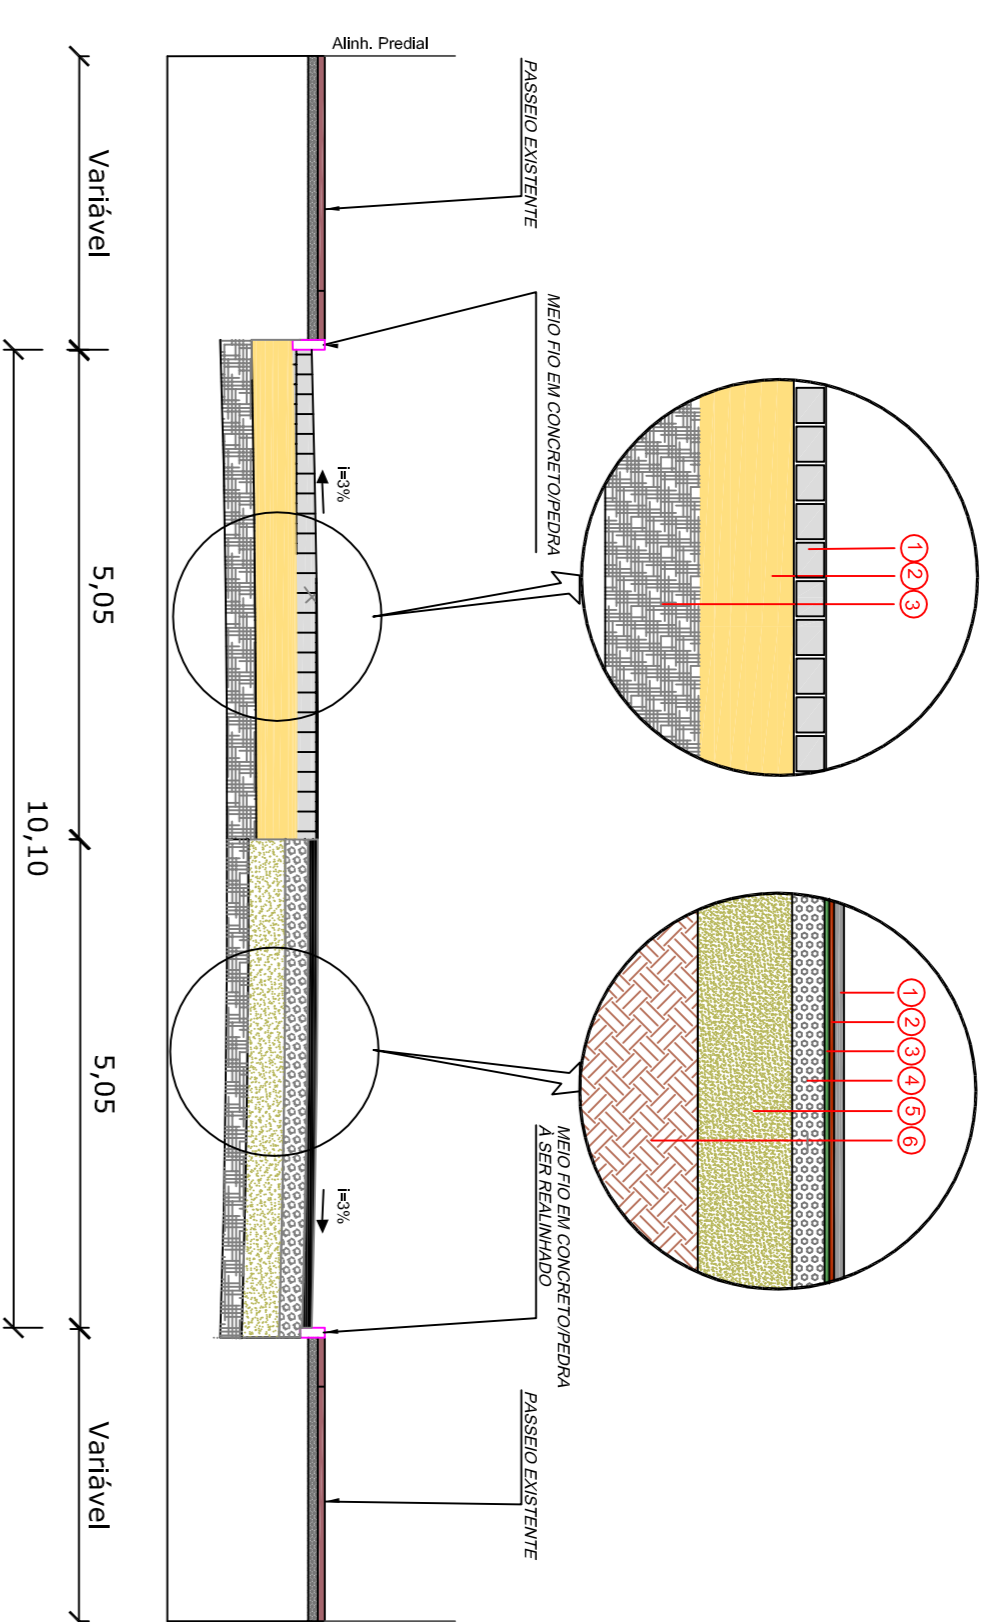

CONDIÇÕES EXISTENTES

1	Paralelepípedos Estriados	1	Sub-base
2	Base Estriada	2	—
3	CAUQ FIMA (ca.0,05)	3	—


CONDIÇÕES A EXECUTAR

1	Requalificação CAUQ FIMA "C" (ca.0,05) DNT ES 03109	1	CAUQ
2	Faixa de União DNT 1420012 ES	2	Alinh.
3	Preparação DNT 1420012 ES	3	—
4	Base - a Executar	4	—
5	Sub-base - a Executar	5	—
6	Solado Estriado	6	—

SEÇÃO TIPO DE PAVIMENTAÇÃO - ESTRUTURAÇÃO e CAPA CAUQ (e=0,05m)  
 ENTRONCAMENTOS

SEÇÃO TIPO EE

DETALHE 06 - a Executar

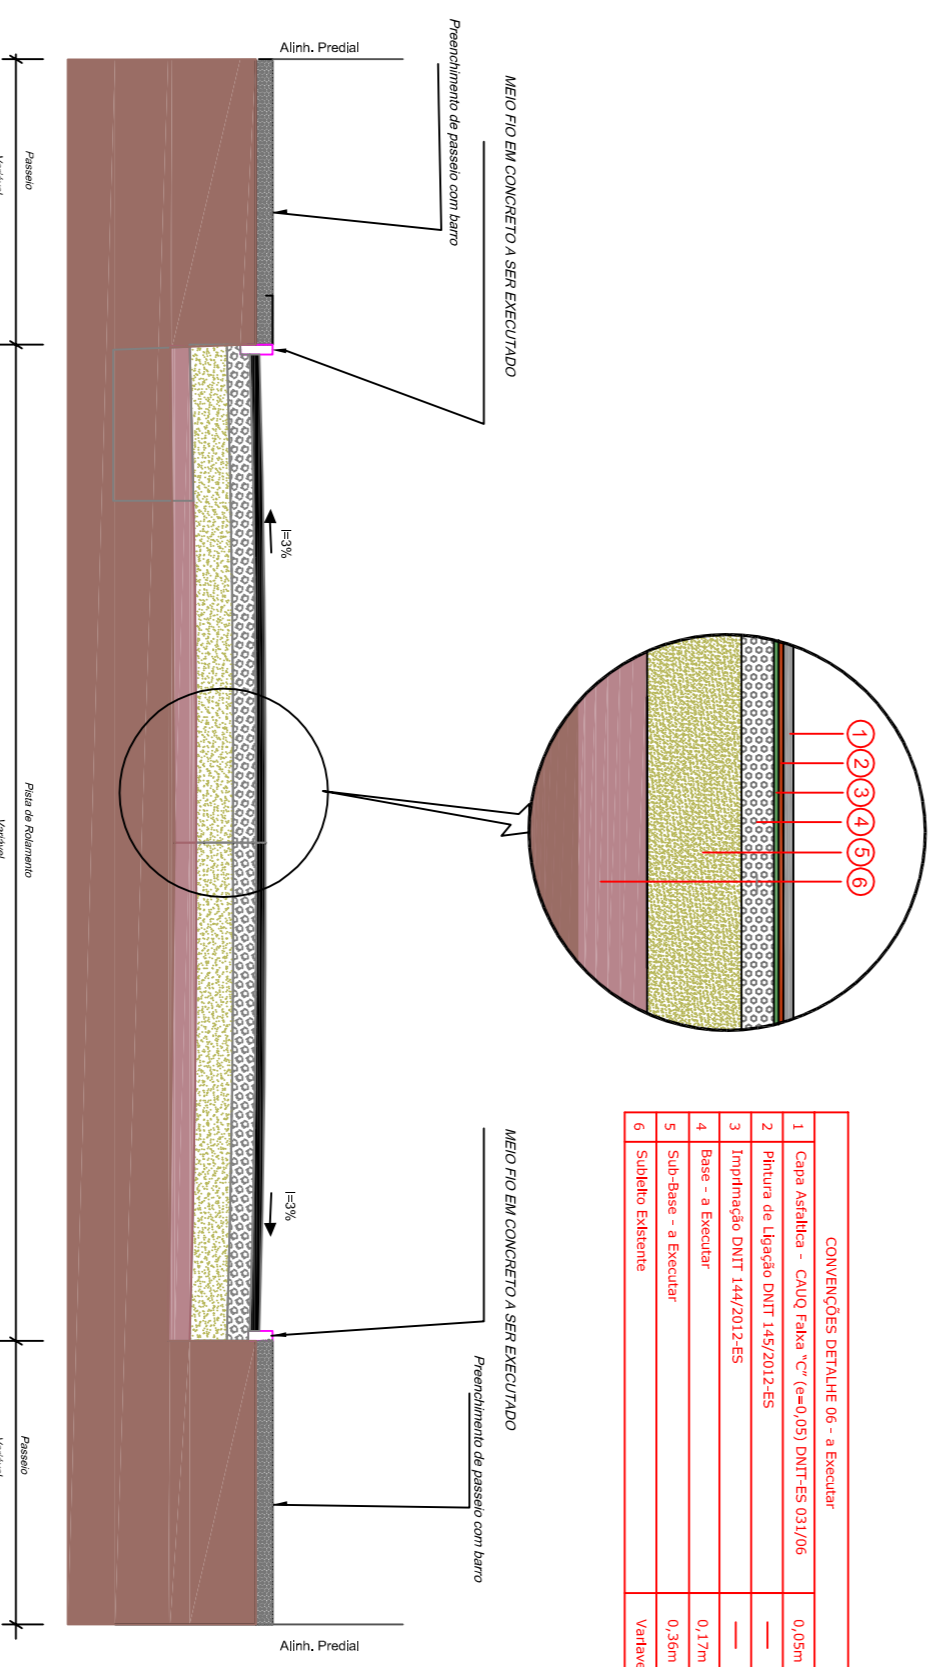


CONDIÇÕES EXISTENTES

1	Com. Admida - CAUQ FIMA "C" (ca.0,05) DNT ES 03109	1	CAUQ
2	Faixa de União DNT 1420012 ES	2	Alinh.
3	Preparação DNT 1420012 ES	3	—
4	Base - a Executar	4	—
5	Sub-base - a Executar	5	—
6	Solado Estriado	6	—

SEÇÃO TIPO DE RECAPE ASFÁLTICO SOBRE PARALELO  
 TRECHO - Estaca 0pp a Estaca 42+0,40m

SEÇÃO TIPO CC


DETALHE 04

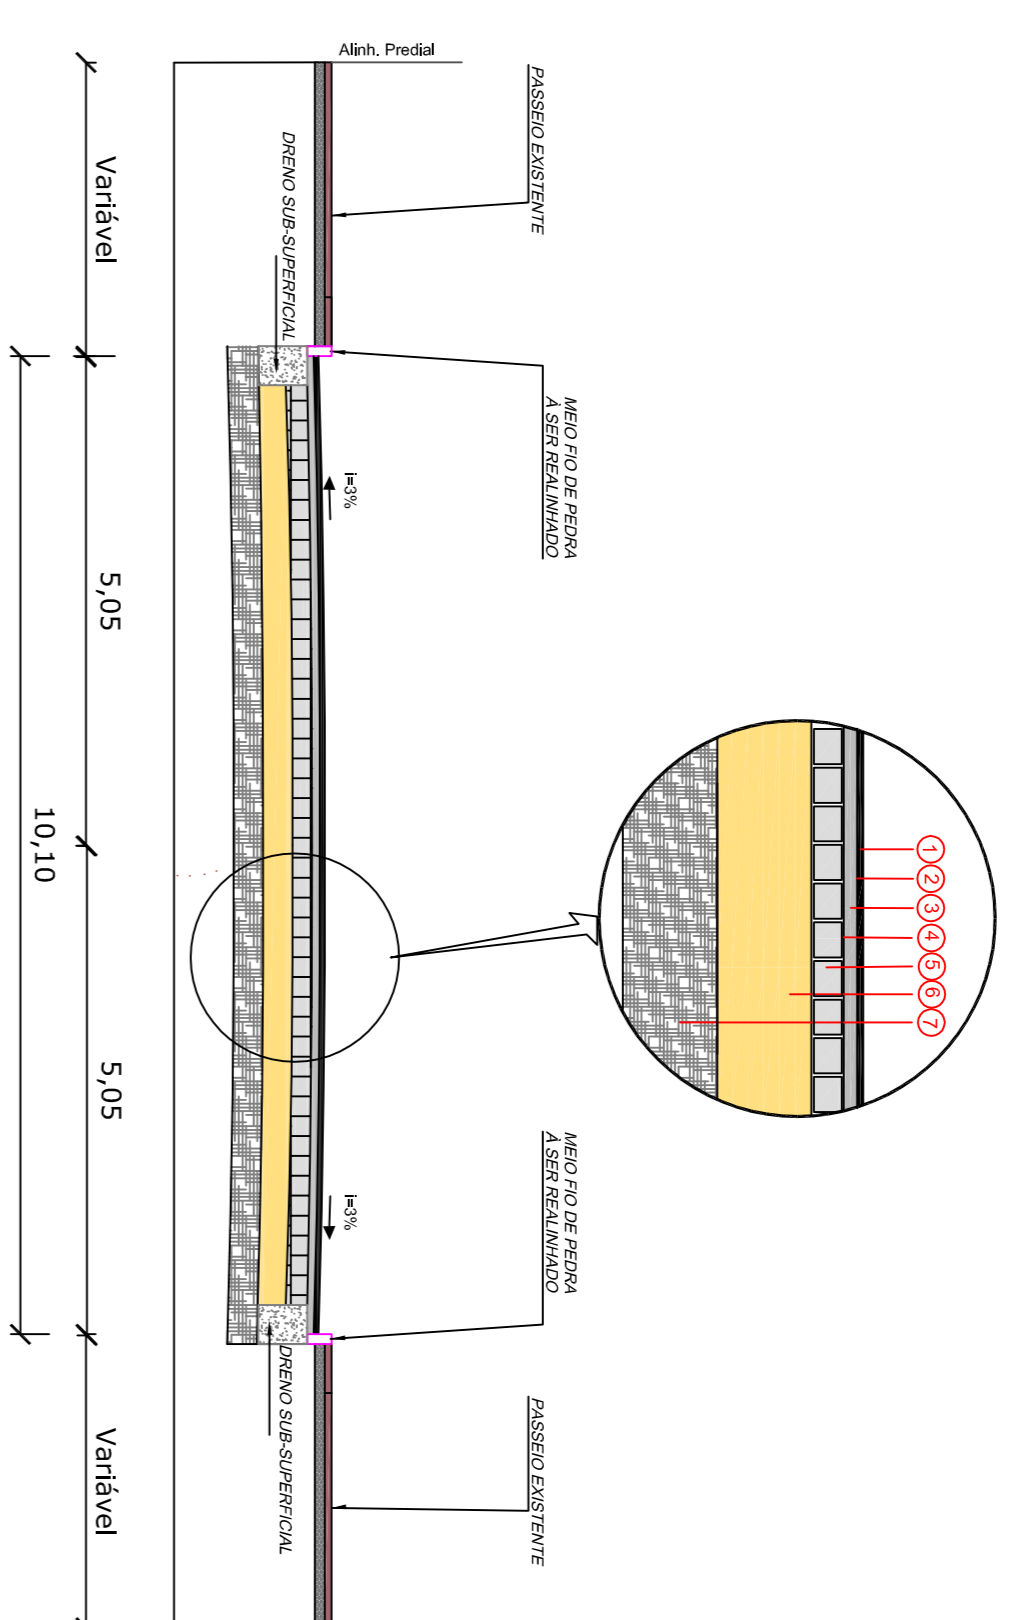

SEÇÃO TRANSVERSAL RUA PRUDENTE DE MORAES Sem Escala

CONDIÇÕES EXISTENTES		CONDIÇÕES A EXECUTAR	
1	Requalificação CAUQ FIMA "C" (ca.0,05) DNT ES 03109	1	CAUQ
2	Faixa de União DNT 1420012 ES	2	Alinh.
3	Preparação do Pavimento Subjacente	3	—
4	Revestimento CAUQ FIMA "B"	4	—
5	Base Estriada	5	—
6	Sub-base Estriada	6	—
7	Solado Estriado	7	—

DRENO SUB-SUPERFICIAL

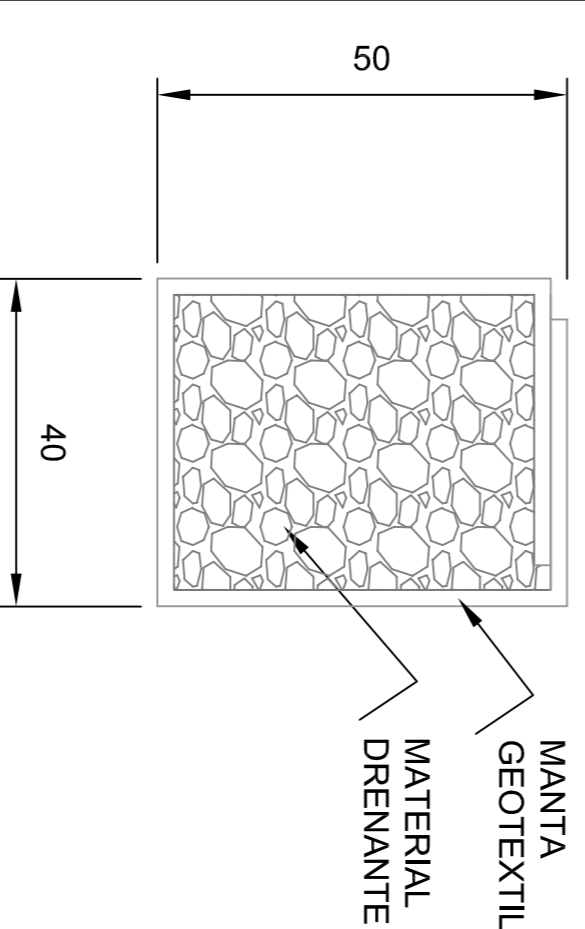

OBSERVAÇÕES

- 1 - DIMENSÕES EM CENTÍMETRO
- 2 - MATERIAL DRENANTE - BRITA

SECRETARIA DE INFRAESTRUTURA URBANA

REABILITAÇÃO DA RUA PRUDENTE DE MORAES

TÍTULO: SEÇÕES TIPO E DETALHES

FUNÇÃO EXECUTORA DO PROJETO: PMU - SEINFRA

AUTOR: ENFº ABRAMO TUDKUDORSKI

COORDENADOR: CIBELI N. DE SOUZA

ESCALA: INDICADA

INDICADA

CODIGO: PAV

DATA: 16/08/2018

FOLHA: 04/04

NOTA: RUA O CODIGO DO PROJETO DEPRESE: 1 grupo - Escala de projeto/autorização ou licenciamento; 2 grupo - Escala de projeto/autorização ou licenciamento; 3 grupo - Número do projeto/autorização ou licenciamento; 4 grupo - Revêla.