

SECRETARIA DE INFRAESTRUTURA URBANA
UNIDADE DE PAVIMENTAÇÃO

LEGENDA:

	BL - BOCA DE LOBO COM GRELHA
	CL - CAIXA COLETORA NO PASSEIO
	PV - POÇO DE VISITA
	PASSEIO
	PISTA DE ROLAMENTO
	PASSEIO

NOTAS:

1 - ESTACAS A CADA 20,00m;
2 - ESTE DESENHO CONTÉM INFORMAÇÕES ESPECÍFICAS À FINALIDADE A QUE SE PROPÕE E NÃO DEVE SER UTILIZADO PARA OUTROS FINS SEM CONSULTA AO RESPONSÁVEL TÉCNICO.

PROJETO PAVIMENTAÇÃO Nome da Obra / Endereço: RUA ALEXANDRE DUMAS TRECHO: RUA JOAO F. DE BRAGA / RUA TENENTE PAULO LOPES		Conteúdo: GEOMÉTRICO / DRENAGEM	Núm. Prancha: 01 / 01			
Resp. Técnico: Eng.º Civil: Juliano de Sant'Anna CREA: 49.431-5						
Proprietário: Fabiano Lopes de Souza - Matr.: 50.467 PREFEITURA DE JOINVILLE		Desenho: ÚNICO	Arq.CAD: ALEXANDRE DUMAS.dwg	Modificação:	Data: OUTUBRO/2019	Escala: SEM ESCALA




REQUALIFICAÇÃO

Trecho: Rua João F de Braga / Ten Paulo Lopes

EST 0 a EST 6+4,70m

EST 6+12,70m a EST 14+17,20m

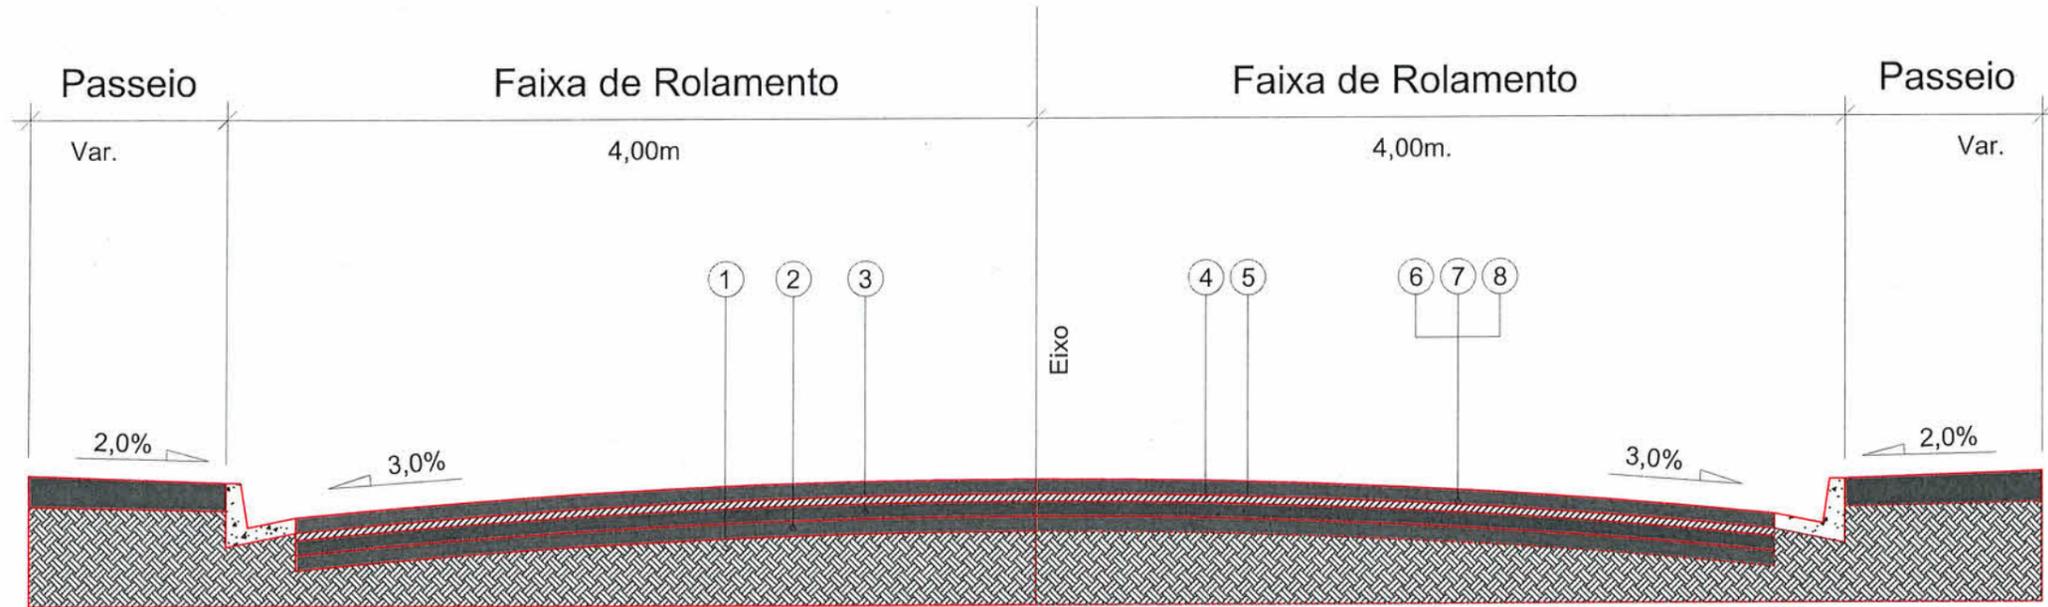


- 1 - Subleito Existente
- 2 - Sub-base Existente
- 3 - Base Existente
- 4 - Revestimento Existente
- 5 - Fresagem total do revestimento existente = 3,0cm
- 6 - Imprimação
- 7 - Pintura de Ligação
- 8 - CAUQ - Concreto Asfáltico Usinado a Quente Faixa "C" = 4,0cm

Extensão = 289,20m

Área = 2.513,60m²

 PREFEITURA MUNICIPAL DE JOVILHE	SECRETARIA DE INFRAESTRUTURA URBANA UNIDADE DE PAVIMENTAÇÃO			
	PROJETO PAVIMENTAÇÃO		Nome da Obra / Endereço: RUA ALEXANDRE DUMAS TRECHO: RUA JOAO F. DE BRAGA / TENENTE PAULO LOPES	
NOTAS: 1 - ESTACAS A CADA 20,00m; 2 - ESTE DESENHO CONTÉM INFORMAÇÕES ESPECÍFICAS À FINALIDADE A QUE SE PROPÕE E NÃO DEVE SER UTILIZADO PARA OUTROS FINS SEM CONSULTA AO RESPONSÁVEL TÉCNICO.		Resp. Técnico: Engº Civil: Juliano da Sant'Anna CREA: 49.431-5		Conteúdo: PROJETO PAVIMENTAÇÃO
Proprietário: Fabiano Lopes de Souza - Mat.: 50.467 PREFEITURA DE JOVILHE		Desenho: ÚNICO	Arq.CAD: ALEXANDRE DUMAS.dwg	Modificação: Data: NOVEMBRO/2019
				Nùm. Prancha: 01 / 01
				Escala: SEM ESCALA

NOTA : Direitos autorais protegidos pela lei 5.988 de 14/12/73.
 Vedada a reprodução, alteração, cópia, total ou parcial, sem autorização expressa do autor.

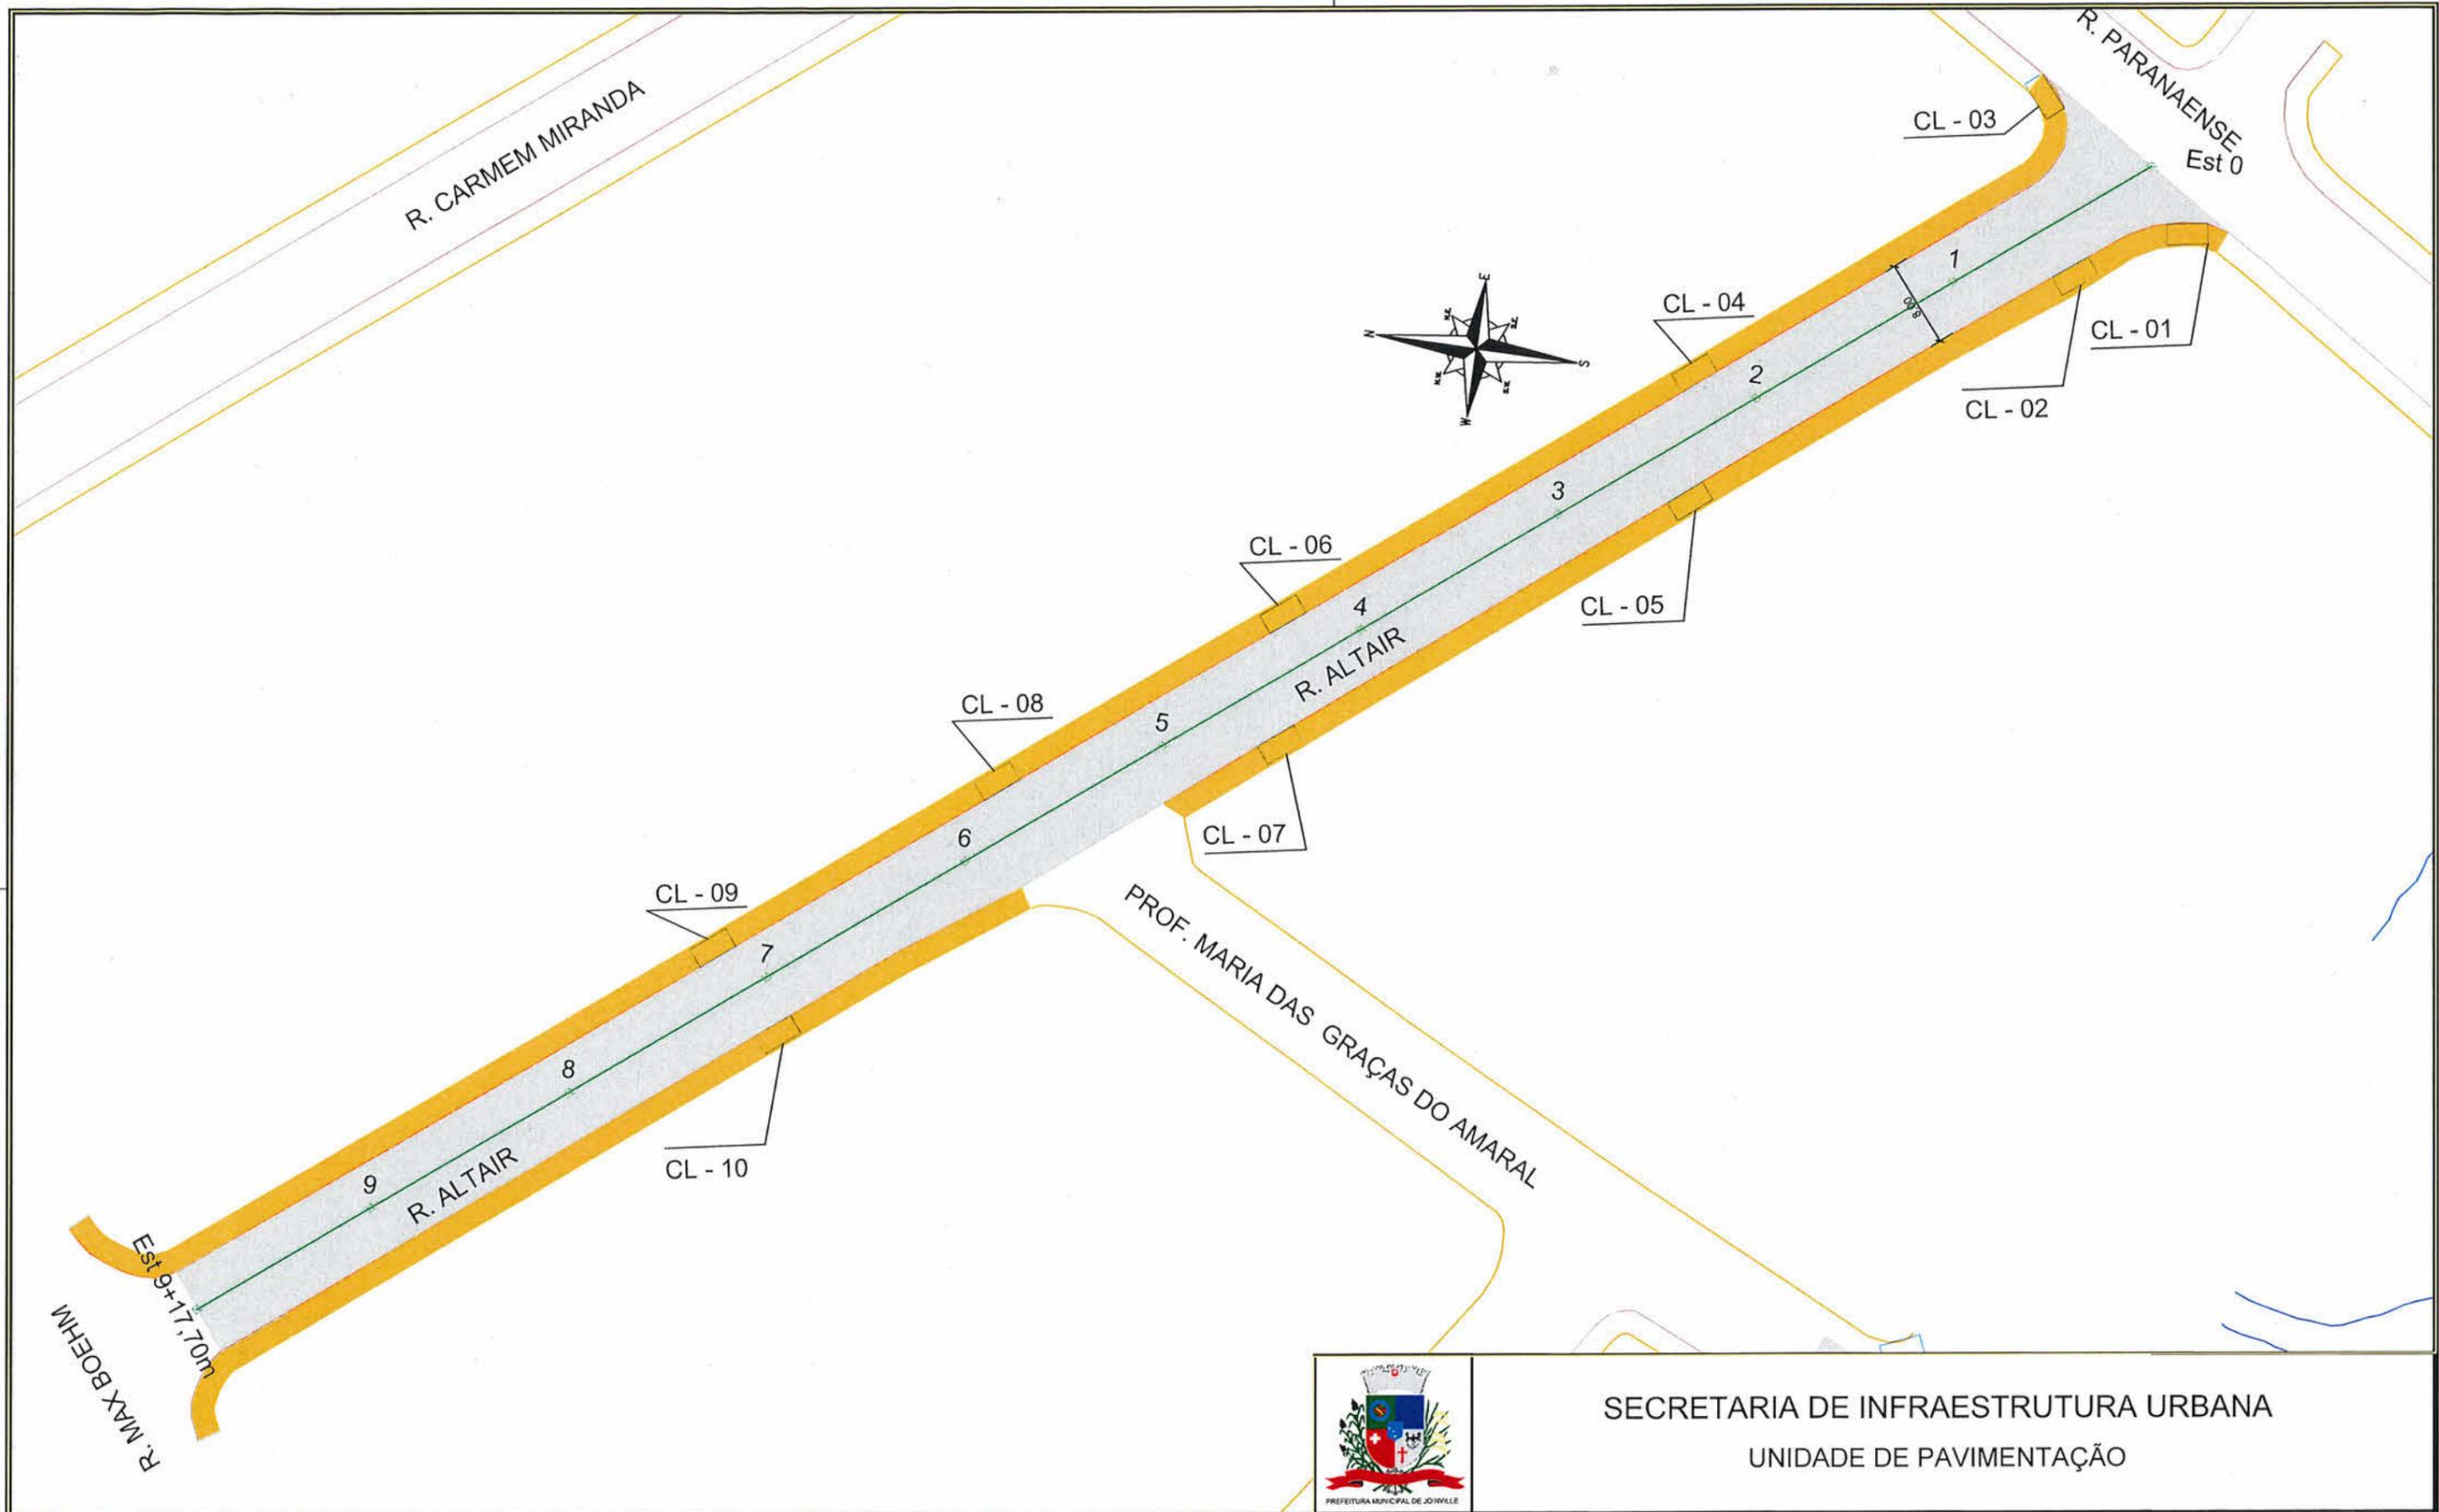

LEGENDA:


-  PASSEIO
-  PISTA DE ROLAMENTO
-  PASSEIO
-  Boca de lobo com grelha (BL)
-  Caixa coletora (CL)
-  Poço de visita (PV)

NOTAS:

- 1 - ESTACAS A CADA 20,00m;
- 2 - ESTE DESENHO CONTÉM INFORMAÇÕES ESPECÍFICAS À FINALIDADE A QUE SE PROPÕE E NÃO DEVE SER UTILIZADO PARA OUTROS FINS SEM CONSULTA AO RESPONSÁVEL TÉCNICO.




SECRETARIA DE INFRAESTRUTURA URBANA
UNIDADE DE PAVIMENTAÇÃO

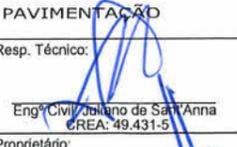PROJETO PAVIMENTAÇÃO Resp. Técnico:  Eng. Civil Juliano de Sant'Anna CREA: 49.431-5 Proprietário: Fabiano Lopes de Souza - Matr. 50.467 PREFEITURA DE JOINVILLE		Nome da Obra / Endereço: RUA ALTAIR TRECHO: PARANAENSE / MAX BOEHM	
Conteúdo: GEOMÉTRICO/DRENAGEM		Núm. Prancha: <div style="font-size: 2em; font-weight: bold;">01</div> <div style="font-size: 2em; font-weight: bold;">/</div> <div style="font-size: 2em; font-weight: bold;">01</div>	
Desenho: ÚNICO	Arq.CAD: ALTAIR.dwg	Modificação:	Data: novembro/2019
		Escala: sem escala	

NOTA : Direitos autorais protegidos pela lei 5.988 de 14/12/73.
Vedada a reprodução, alteração, cópia, total ou parcial, sem autorização expressa do autor.



REQUALIFICAÇÃO
TRECHO: PARANAENSE / MAX BOEHM
EST OPP a 9+17,70m

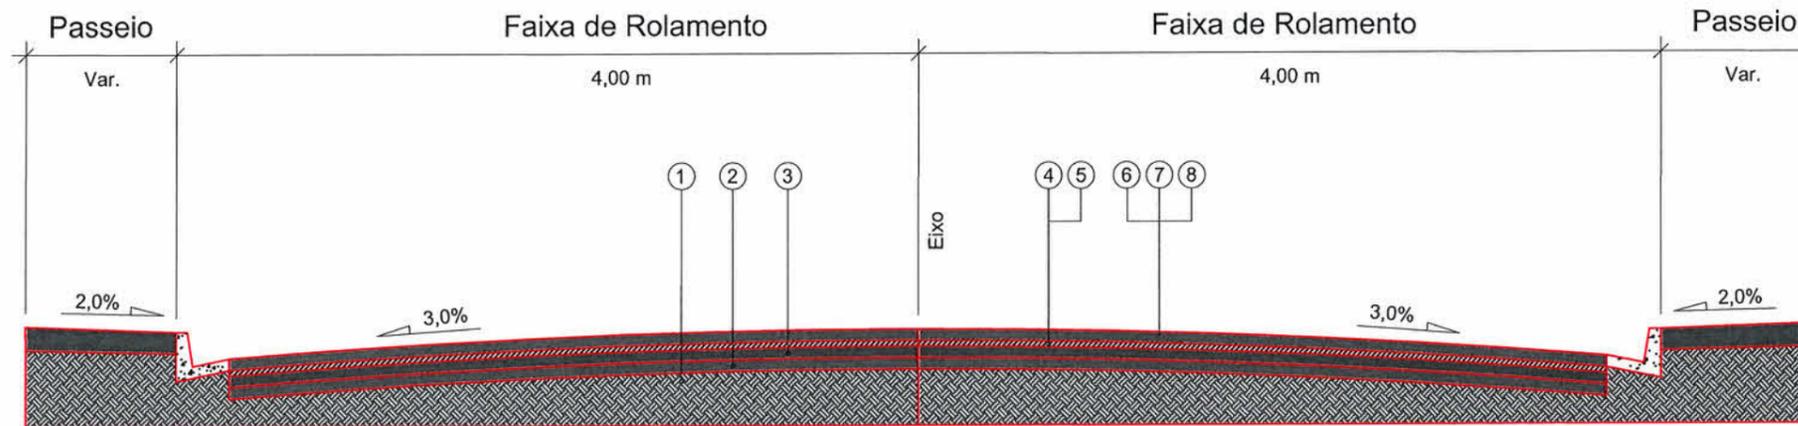


- 1 - Subleito Existente
- 2 - Sub-base Existente
- 3 - Base Existente
- 4 - Revestimento Existente
- 5 - Fresagem do revestimento existente = 3,0cm
- 6 - Imprimação
- 7 - Pintura de Ligação
- 8 - CAUQ - Concreto Asfáltico Usinado a Quente faixa "C" = 4,00cm

Extensão = 197,70m
 Área = 1.631,60m²

 PREFEITURA MUNICIPAL DE JOINVILLE	SECRETARIA DE INFRAESTRUTURA URBANA UNIDADE DE PAVIMENTAÇÃO			
NOTAS: 1 - ESTACAS A CADA 20,00m; 2 - ESTE DESENHO CONTÉM INFORMAÇÕES ESPECÍFICAS À FINALIDADE A QUE SE PROPÕE E NÃO DEVE SER UTILIZADO PARA OUTROS FINS SEM CONSULTA AO RESPONSÁVEL TÉCNICO.	PROJETO PAVIMENTAÇÃO	Nome da Obra / Endereço: RUA ALTAIR TRECHO: PARANAENSE / MAX BOEHM		
	Resp. Técnico: Eng.º Civil: Juliana de Sant'Anna CREA: 49.431-5	Conteúdo: PROJETO PAVIMENTAÇÃO/SEÇÃO		Núm. Prancha: 01/01
	Proprietário: Fabiano Lopes de Souza - Matr.: 50.467 PREFEITURA DE JOINVILLE	Desenho: ÚNICO	Arq.CAD: ALTAIR.dwg	Modificação:



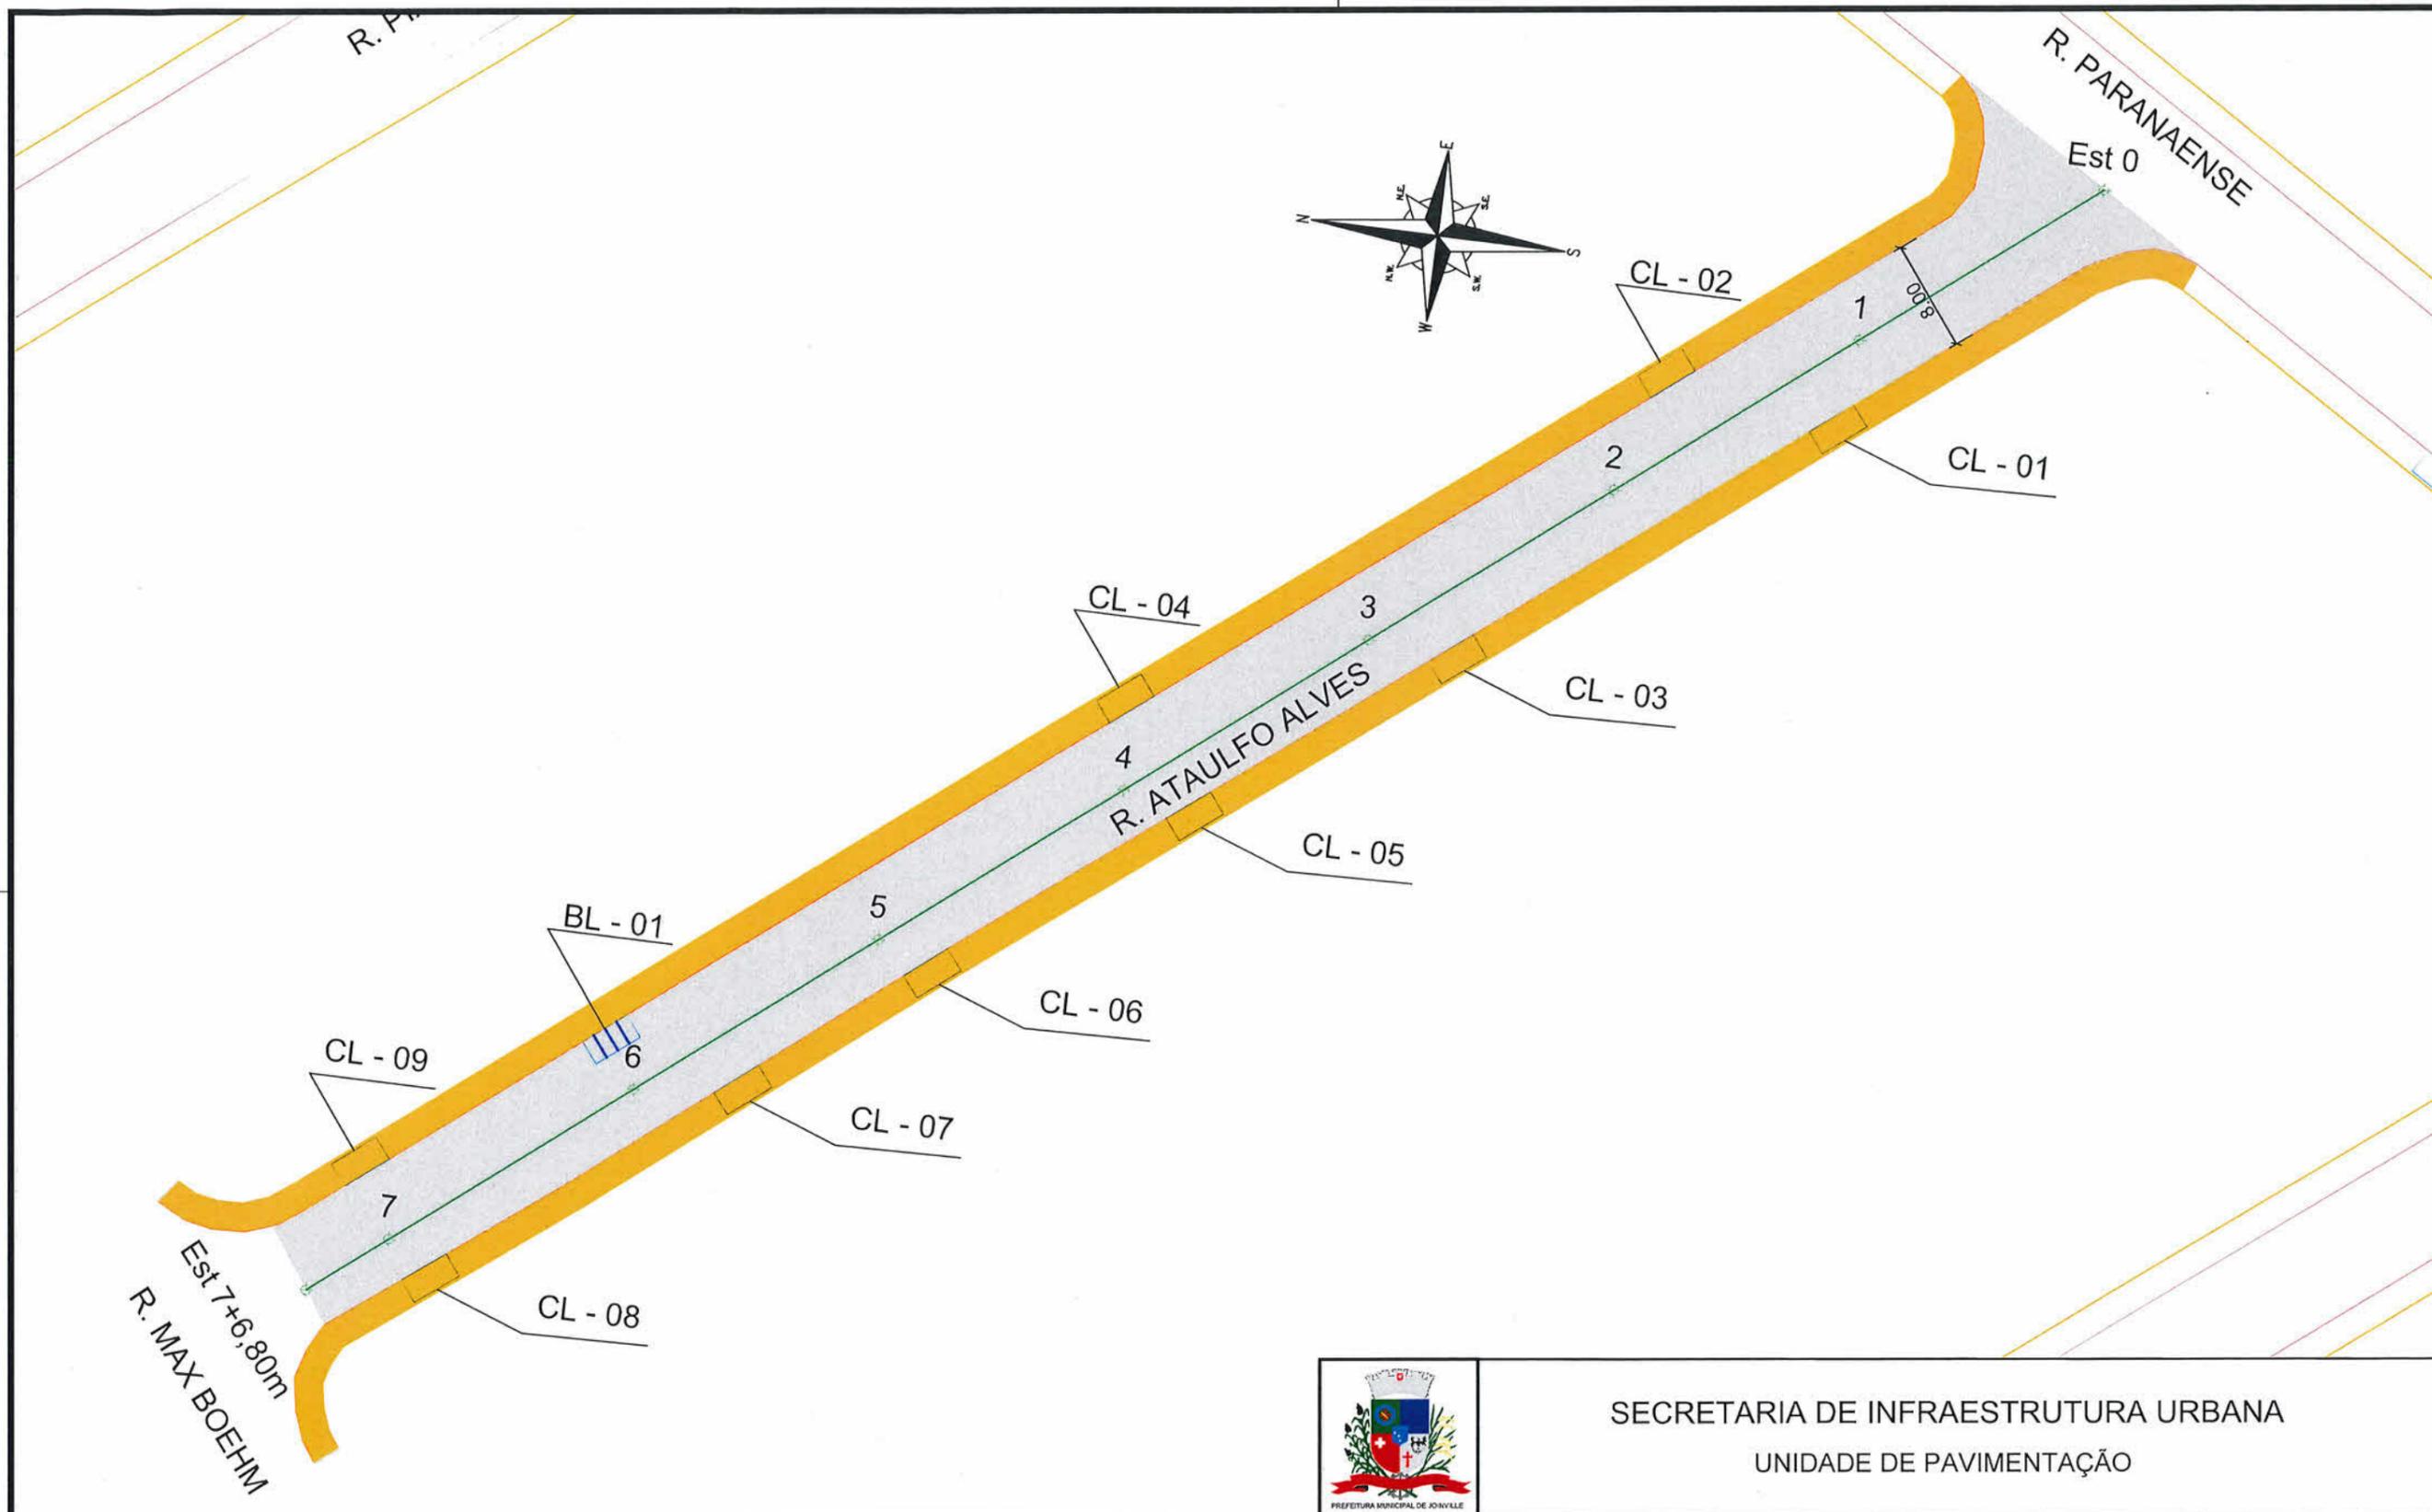

LEGENDA:

- Boca de lobo com grelha (BL)
- Caixa coletora (CL)
- Poço de visita (PV)
- PISTA DE ROLAMENTO
- PASSEIO

NOTAS:

- 1 - ESTACAS A CADA 20,00m;
- 2 - ESTE DESENHO CONTÉM INFORMAÇÕES ESPECÍFICAS À FINALIDADE A QUE SE PROPÕE E NÃO DEVE SER UTILIZADO PARA OUTROS FINS SEM CONSULTA AO RESPONSÁVEL TÉCNICO.




SECRETARIA DE INFRAESTRUTURA URBANA
UNIDADE DE PAVIMENTAÇÃO

PROJETO PAVIMENTAÇÃO		Nome da Obra / Endereço: RUA ATAULFO ALVES TRECHO: PARANAENSE / MAX BOEHM		Núm. Prancha: 01 / 01		
Resp. Técnico: Engº Civil: Juliano de Sant'Anna CREA: 49.431-5		Conteúdo: GEOMÉTRICO/DRENAGEM				
Proprietário: Fabiano Lopes de Souza - Mat.: 50.467 PREFEITURA DE JOINVILLE		Desenho: ÚNICO	Arq.CAD: ATAULFO ALVES.dwg	Modificação:	Data: novembro/2019	Escala: sem escala

NOTA : Direitos autorais protegidos pela lei 5.988 de 14/12/73.
Vedada a reprodução, alteração, cópia, total ou parcial, sem autorização expressa do autor.

REQUALIFICAÇÃO

TRECHO: RUA PARANAENSE / MAX BOEHM
EST OPP a 7+6,80m

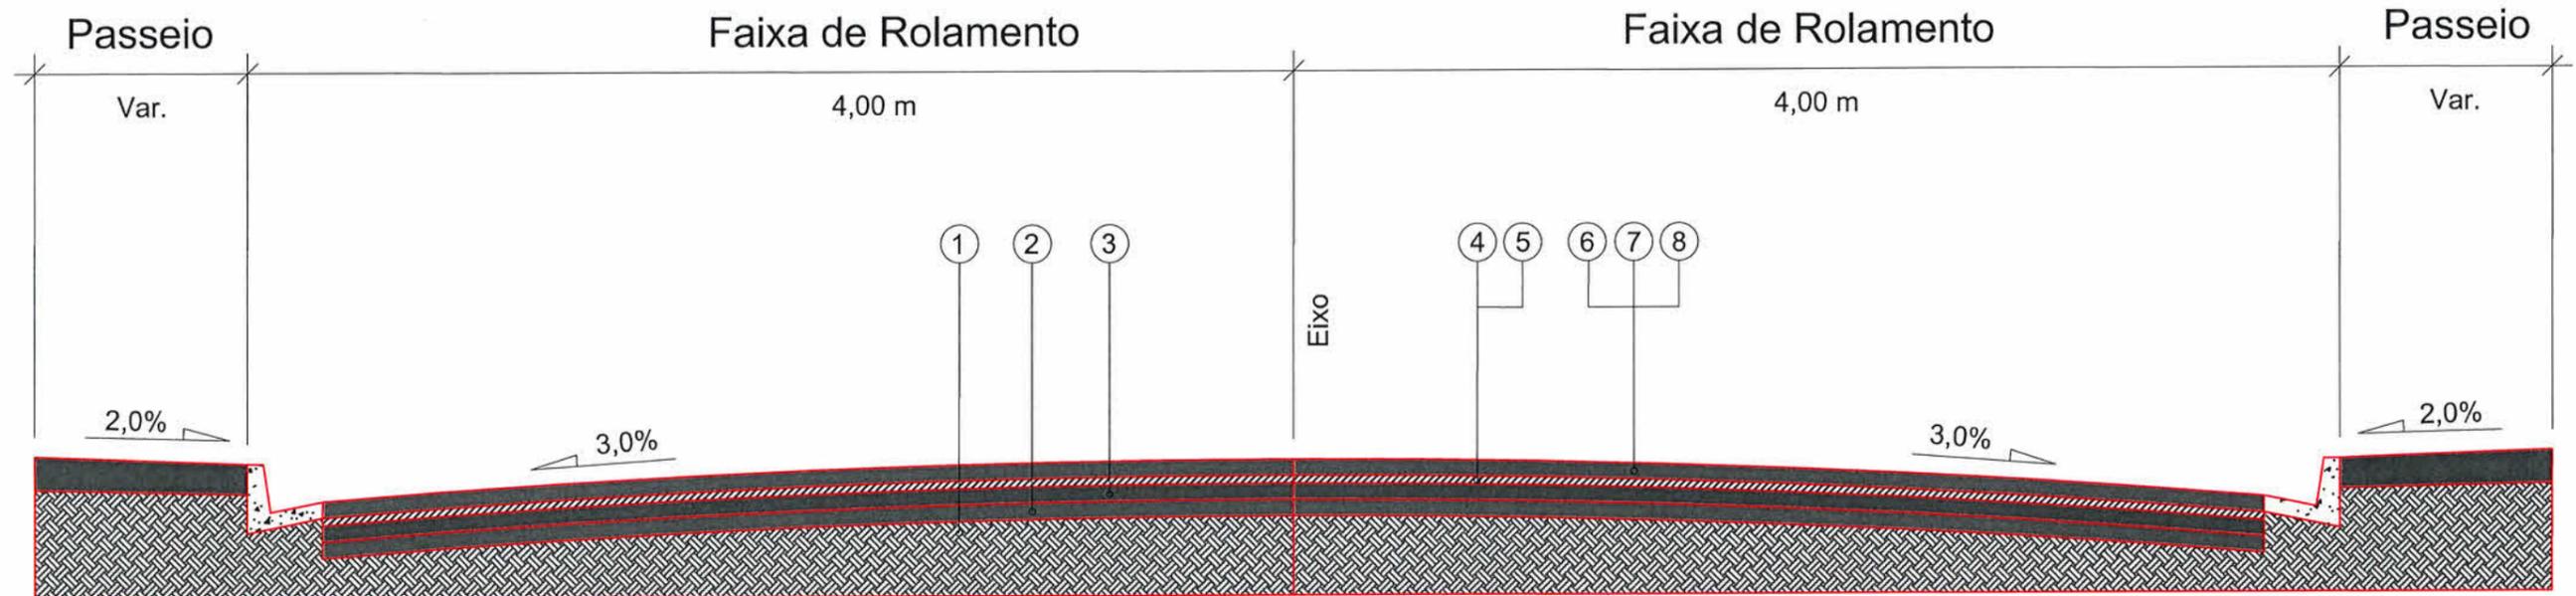


- 1 - Subleito Existente
- 2 - Sub-base Existente
- 3 - Base Existente
- 4 - Revestimento Existente
- 5 - Fresagem do revestimento existente = 3,0cm
- 6 - Imprimação
- 7 - Pintura de Ligação
- 8 - CAUQ - Concreto Asfáltico Usinado a Quente faixa "C" = 4,00cm

Extensão = 146,80m
Área = 1.224,40m²

 PREFEITURA MUNICIPAL DE JOINVILLE	SECRETARIA DE INFRAESTRUTURA URBANA UNIDADE DE PAVIMENTAÇÃO			
	PROJETO PAVIMENTAÇÃO		Nome da Obra / Endereço: RUA ATAULFO ALVES TRECHO: PARANAENSE / MAX BOEHM	
NOTAS: 1 - ESTACAS A CADA 20,00m; 2 - ESTE DESENHO CONTÉM INFORMAÇÕES ESPECÍFICAS À FINALIDADE A QUE SE PROPÕE E NÃO DEVE SER UTILIZADO PARA OUTROS FINS SEM CONSULTA AO RESPONSÁVEL TÉCNICO.		Conteúdo: PROJETO PAVIMENTAÇÃO		Núm. Prancha: 01 / 01
Resp. Técnico: Engº Civil: Juliano de Santa Ana CREA: 49.431-5		Desenho: ÚNICO Arq.CAD: ATAULFO ALVES.dwg		
Proprietário: Fabiano Lopes de Souza - Mat: 80.467 PREFEITURA DE JOINVILLE		Modificação:		Data: novembro/2019
				Escala: sem escala



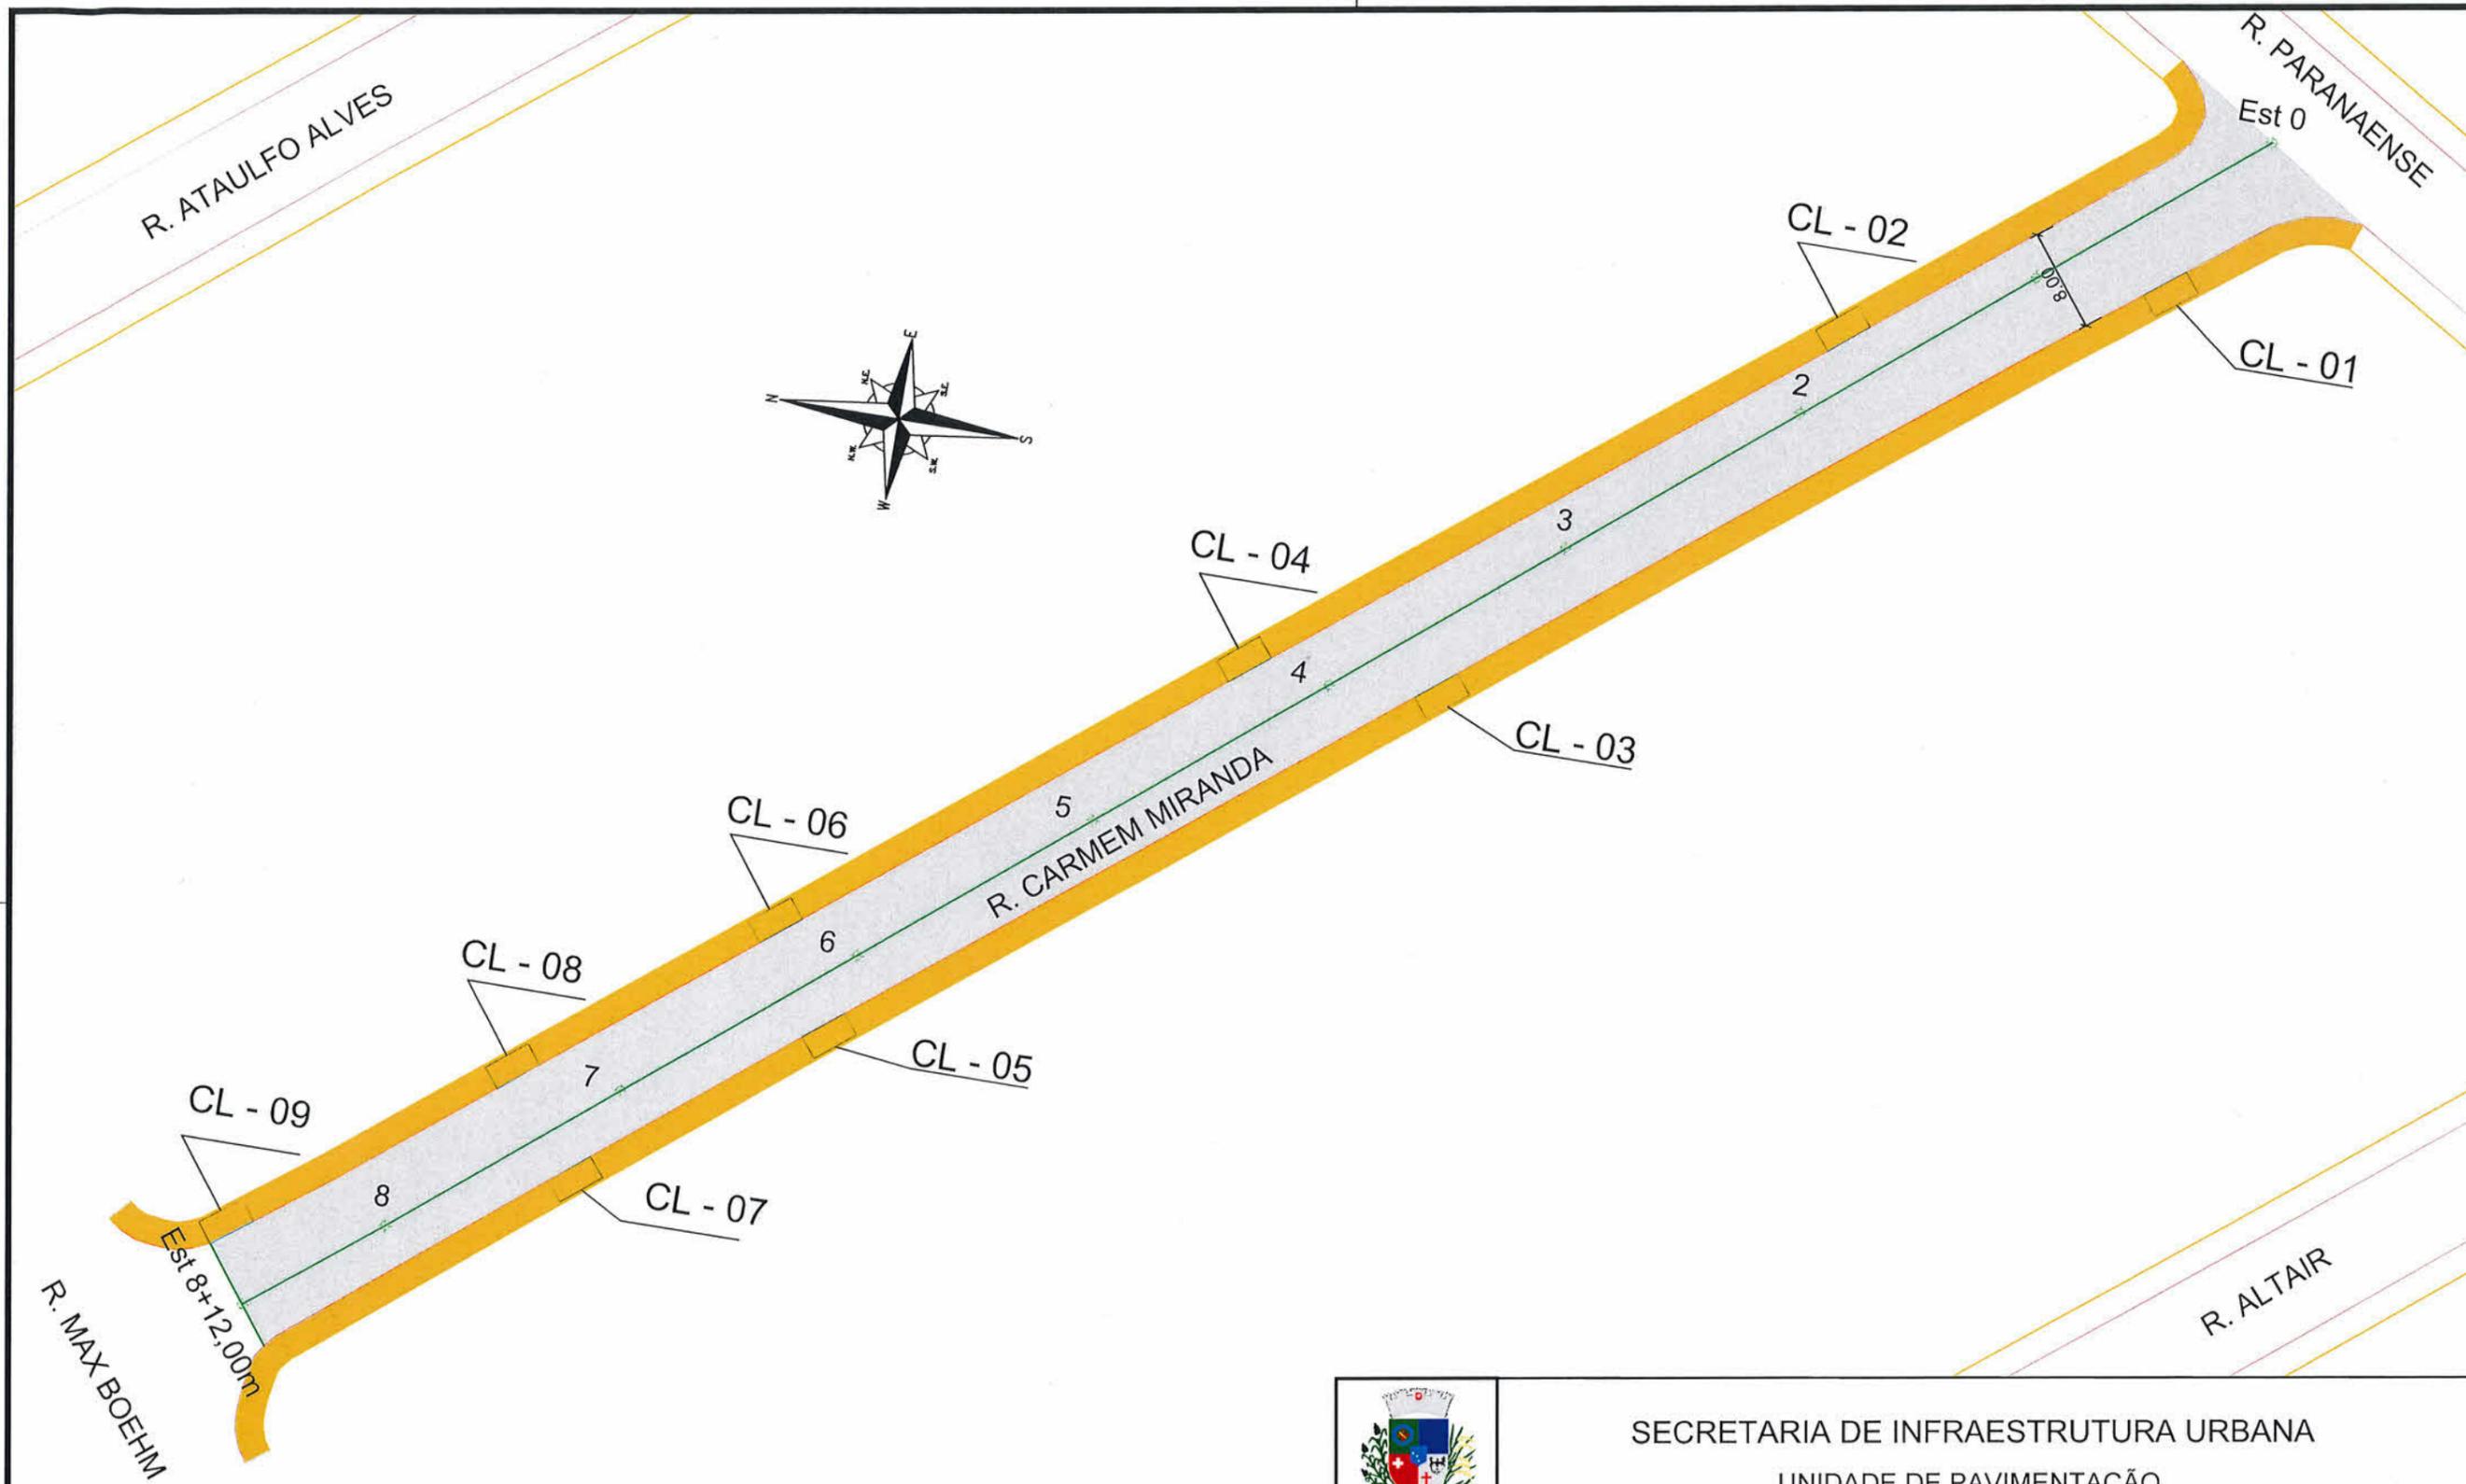

LEGENDA:

- Boca de lobo com grelha (BL)
- Caixa coletora (CL)
- Poço de visita (PV)
- PASSEIO
- PISTA DE ROLAMENTO
- PASSEIO

NOTAS:

- 1 - ESTACAS A CADA 20,00m;
- 2 - ESTE DESENHO CONTÉM INFORMAÇÕES ESPECÍFICAS À FINALIDADE A QUE SE PROPÕE E NÃO DEVE SER UTILIZADO PARA OUTROS FINS SEM CONSULTA AO RESPONSÁVEL TÉCNICO.




**SECRETARIA DE INFRAESTRUTURA URBANA
UNIDADE DE PAVIMENTAÇÃO**

<p>PROJETO PAVIMENTAÇÃO</p> <p>Nome da Obra / Endereço: RUA CARMEM MIRANDA TRECHO: PARANAENSE / MAX BOEHM</p>		<p>Núm. Prancha: 01 / 01</p>	
<p>Resp. Técnico: Engº Civil: Juliano de Sant'Anna CREA: 49.431-5</p>		<p>Conteúdo: GEOMÉTRICO/DRENAGEM</p>	
<p>Proprietário: Fabiano Lopes de Souza - Mat.: 50.467 PREFEITURA DE JOINVILLE</p>		<p>Desenho: ÚNICO</p>	<p>Arq.CAD: CARMEM MIRANDAdwg</p>
		<p>Modificação:</p>	<p>Data: novembro/2019</p>
		<p>Escala: sem escala</p>	

NOTA : Direitos autorais protegidos pela lei 5.988 de 14/12/73.
Vedada a reprodução, alteração, cópia, total ou parcial, sem autorização expressa do autor.



REQUALIFICAÇÃO
TRECHO: PARANAENSE/ MAX BOEHM
EST OPP A 8+12,00m

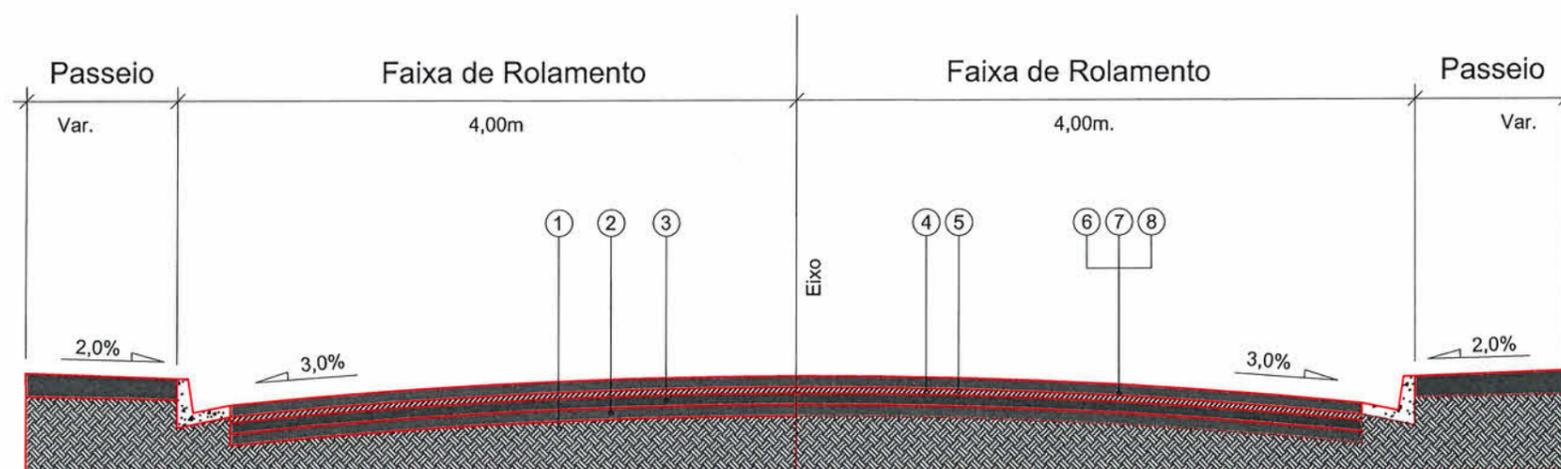

- 1 - Subleito Existente
- 2 - Sub-base Existente
- 3 - Base Existente
- 4 - Revestimento Existente
- 5 - Fresagem total do revestimento existente = 3,0cm
- 6 - Imprimação
- 7 - Pintura de Ligação
- 8 - CAUQ - Concreto Asfáltico Usinado a Quente Faixa "C" = 4,0cm


Extensão = 172,00m
 Área = 1.426,00m²



SECRETARIA DE INFRAESTRUTURA URBANA
UNIDADE DE PAVIMENTAÇÃO


NOTAS: 1 - ESTACAS A CADA 20,00m; 2 - ESTE DESENHO CONTÉM INFORMAÇÕES ESPECÍFICAS À FINALIDADE A QUE SE PROPÕE E NÃO DEVE SER UTILIZADO PARA OUTROS FINS SEM CONSULTA AO RESPONSÁVEL TÉCNICO.	PROJETO PAVIMENTAÇÃO	Nome da Obra / Endereço: RUA CARMEM MIRANDA TRECHO: MAX BOEHM/ PARANAENSE			Núm. Prancha: 01/01
	Resp. Técnico: Engº Civil: Juliano de Sant'Anna CREA: 49.431-5	Conteúdo: PROJETO PAVIMENTAÇÃO			
	Proprietário: Fabiano Lopes de Souza - Mat. 50.467 PREFEITURA DE JOINVILLE	Desenho: ÚNICO	Arq.CAD: CARMEM MIRANDA.dwg	Modificação:	



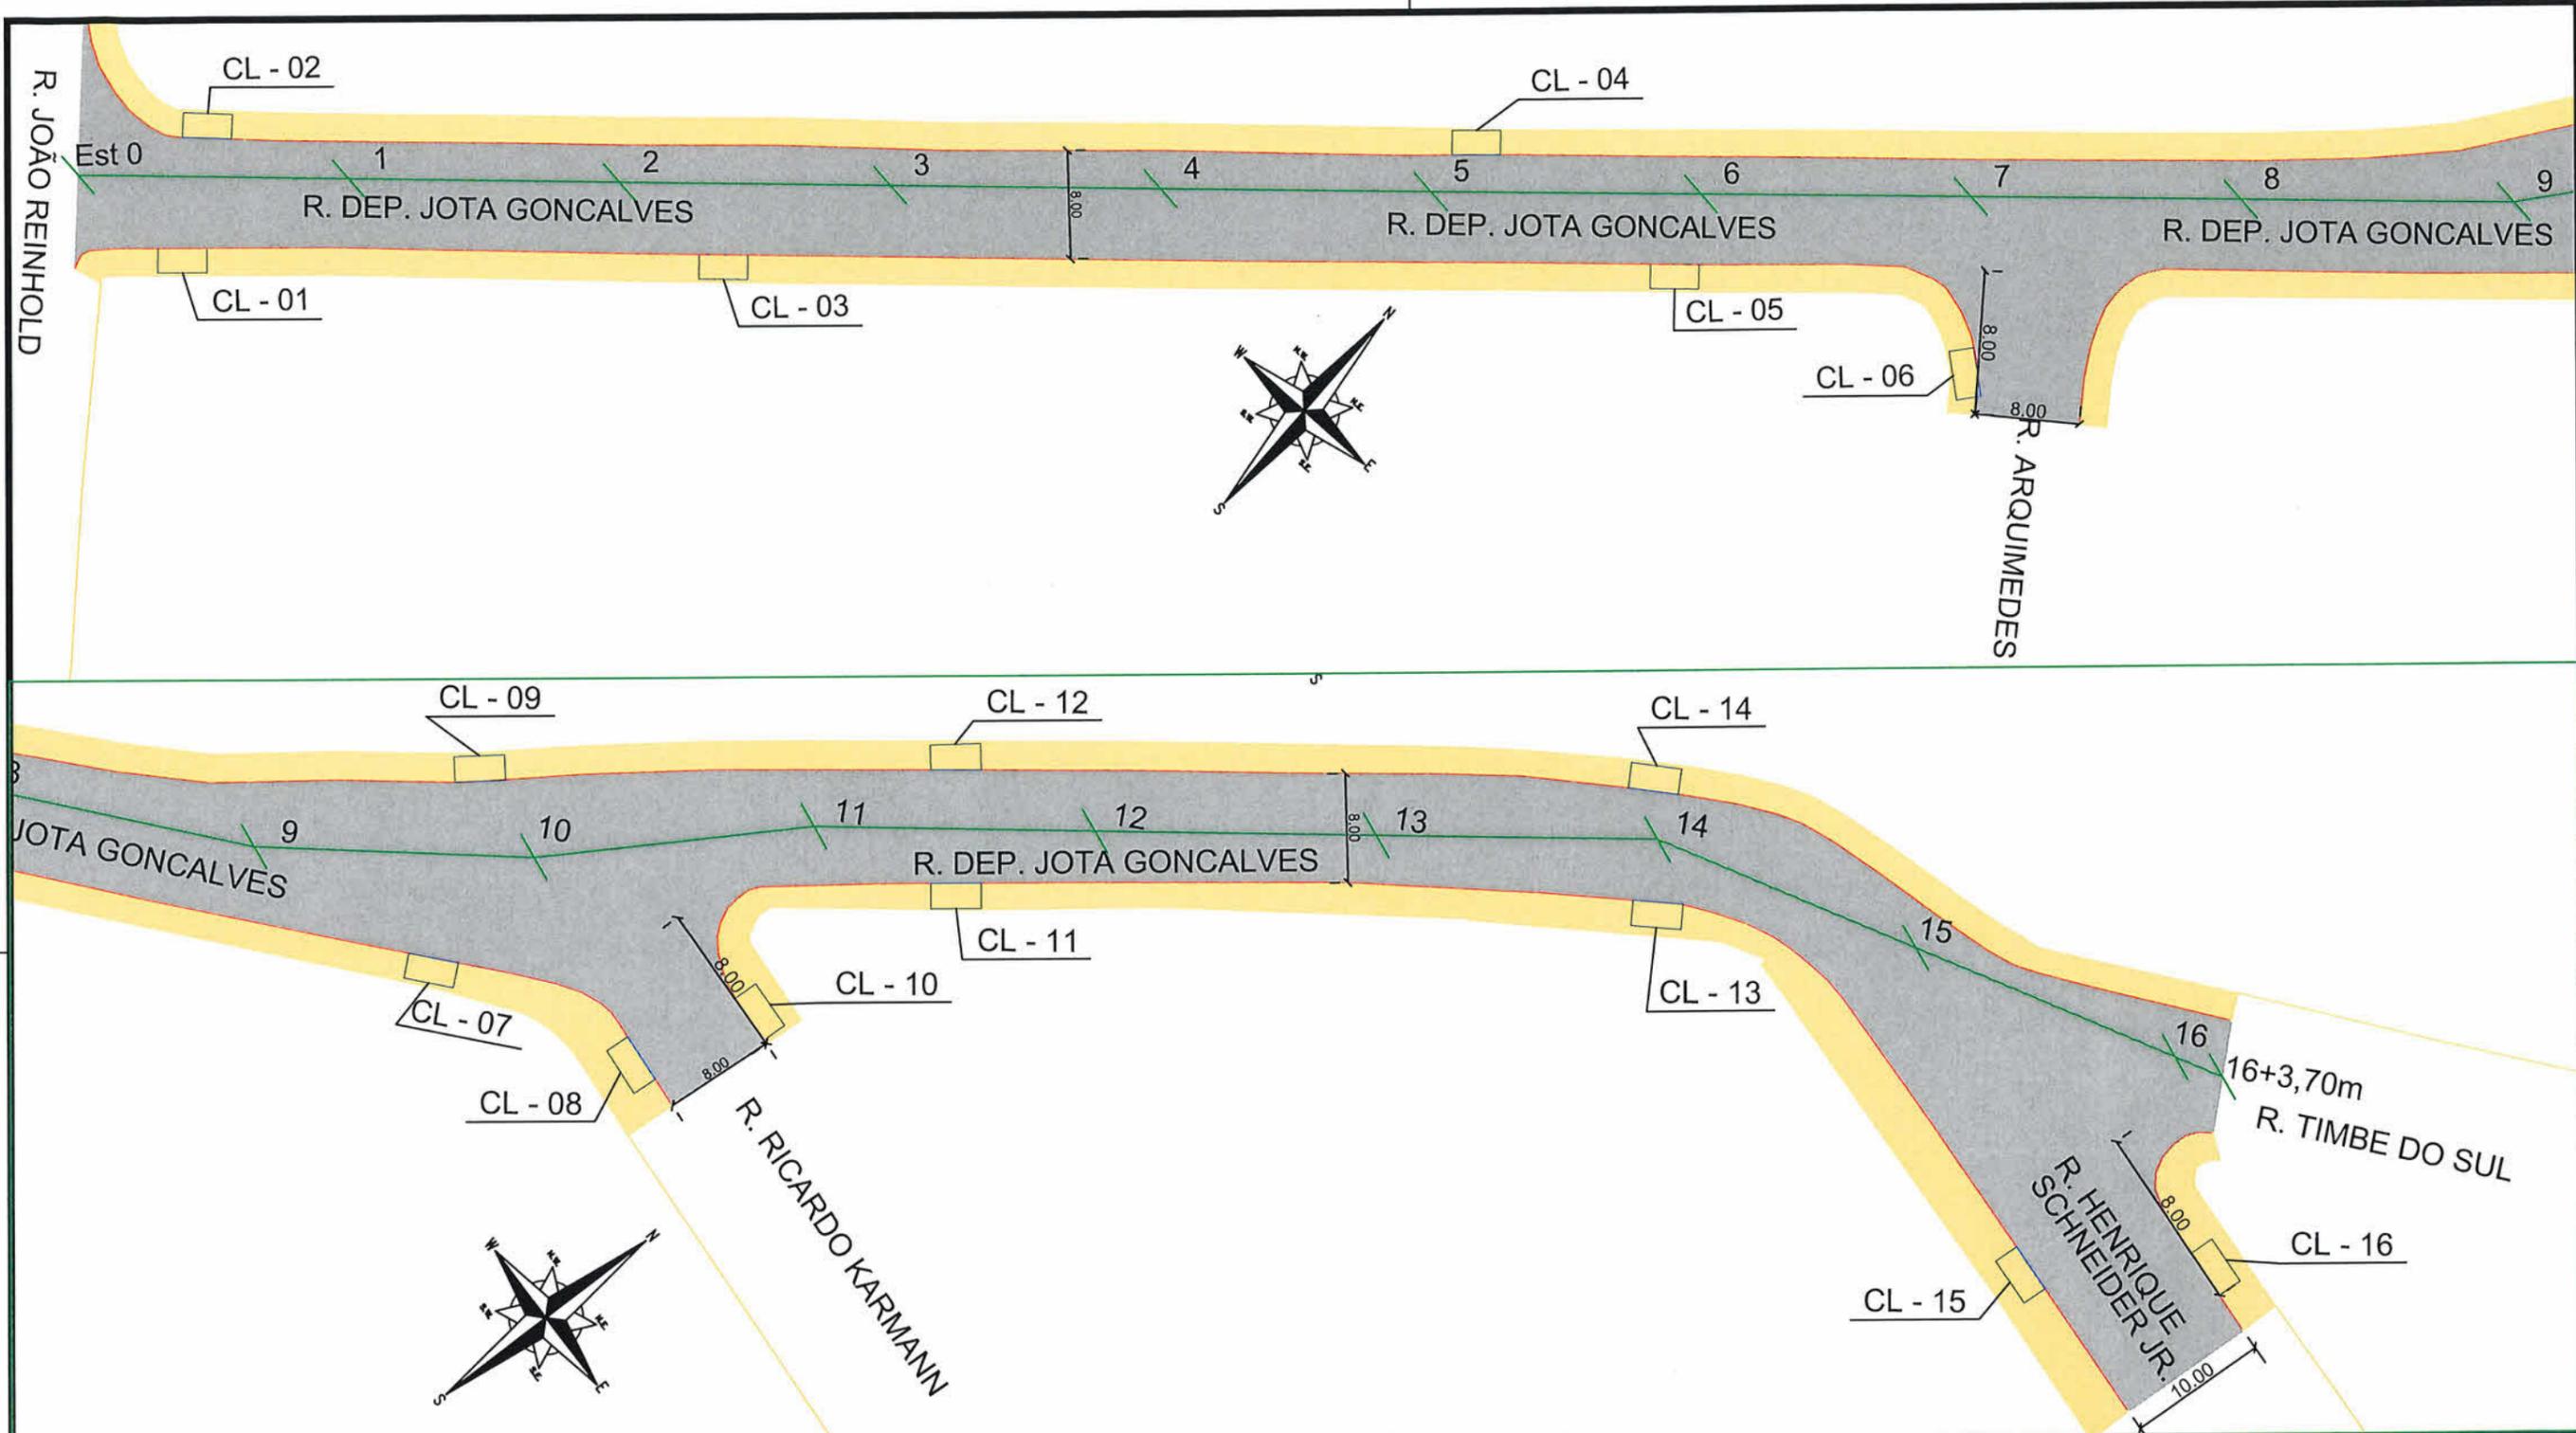


SECRETARIA DE INFRAESTRUTURA URBANA
UNIDADE DE PAVIMENTAÇÃO


LEGENDA:

 	PASSEIO		BL - BOCA DE LOBO COM GRELHA
	PISTA DE ROLAMENTO		CL - CAIXA COLETORA NO PASSEIO
	PASSEIO		PV - POÇO DE VISITA

NOTAS:

1 - ESTACAS A CADA 20,00m;

2 - ESTE DESENHO CONTÉM INFORMAÇÕES ESPECÍFICAS À FINALIDADE A QUE SE PROPÕE E NÃO DEVE SER UTILIZADO PARA OUTROS FINS SEM CONSULTA AO RESPONSÁVEL TÉCNICO.

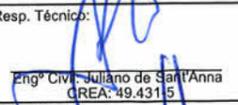
PROJETO PAVIMENTAÇÃO Resp. Técnico:  Engº Civil - Juliano de Sant'Anna CREA: 49.431/5		Nome da Obra / Endereço: RUA DEPUTADO JOTA GONÇALVES TRECHO: RUA JOAO REINHOLD / RUA TIMBE DO SUL		Núm. Prancha: <div style="font-size: 2em; text-align: center;">01 / 01</div>
Proprietário: Fabiano Lopes de Souza - Matr. 50.467 PREFEITURA DE JOINVILLE		Conteúdo: GEOMÉTRICO/DRENAGEM		
Desenho: ÚNICO	Arq.CAD: DEPUTADO JOTA GONÇALVES.dwg	Modificação:	Data: NOVEMBRO/2019	Escala: SEM ESCALA



REQUALIFICAÇÃO

TRECHO: RUA JOAO REINHOLD / RUA TIMBE DO SUL

EST 0 A 16+3,70m

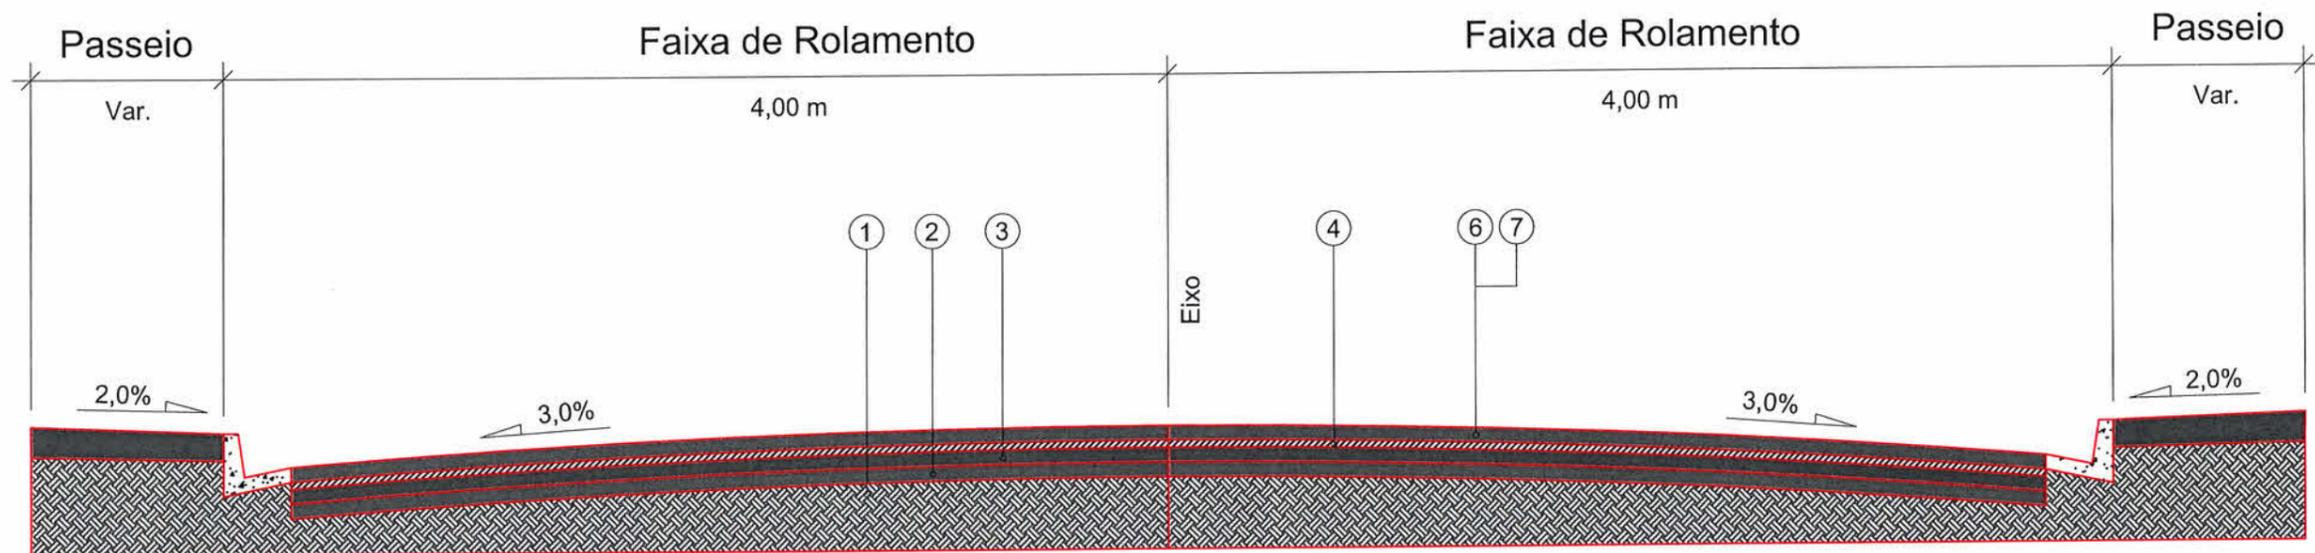

- 1 - Subleito Existente
- 2 - Sub-base Existente
- 3 - Base Existente
- 4 - Revestimento Existente
- 5- Pintura de Ligação
- 6 - CAUQ - Concreto Asfáltico Usinado a Quente faixa "C" = 5,00cm

Extensão = 323,70m

Área = 2.939,60m²



SECRETARIA DE INFRAESTRUTURA URBANA
UNIDADE DE PAVIMENTAÇÃO

NOTAS:

- 1 - ESTACAS A CADA 20,00m;
- 2 - ESTE DESENHO CONTÉM INFORMAÇÕES ESPECÍFICAS À FINALIDADE A QUE SE PROPÕE E NÃO DEVE SER UTILIZADO PARA OUTROS FINS SEM CONSULTA AO RESPONSÁVEL TÉCNICO.

PROJETO
PAVIMENTAÇÃO

Resp. Técnico:
Eng.º Civil: J. Manoel de Sant'Anna
CREA: 49.431-5

Proprietário:
Fabiano Lopes de Souza - Mat.: 50.467
PREFEITURA DE JOINVILLE


Nome da Obra / Endereço:
RUA DEPUTADO JOTA GONÇALVES
TRECHO: RUA JOAO REINHOLD / RUA TIMBE DO SUL

Conteúdo:
PROJETO PAVIMENTAÇÃO/SEÇÃO

Desenho: ÚNICO	Arq.CAD: DEPUTADO JOTA GONÇALVES.dwg	Modificação:	Data: NOVEMBRO/2019	Escala: SEM ESCALA
----------------	--------------------------------------	--------------	---------------------	--------------------

Núm. Prancha:
01 / 01



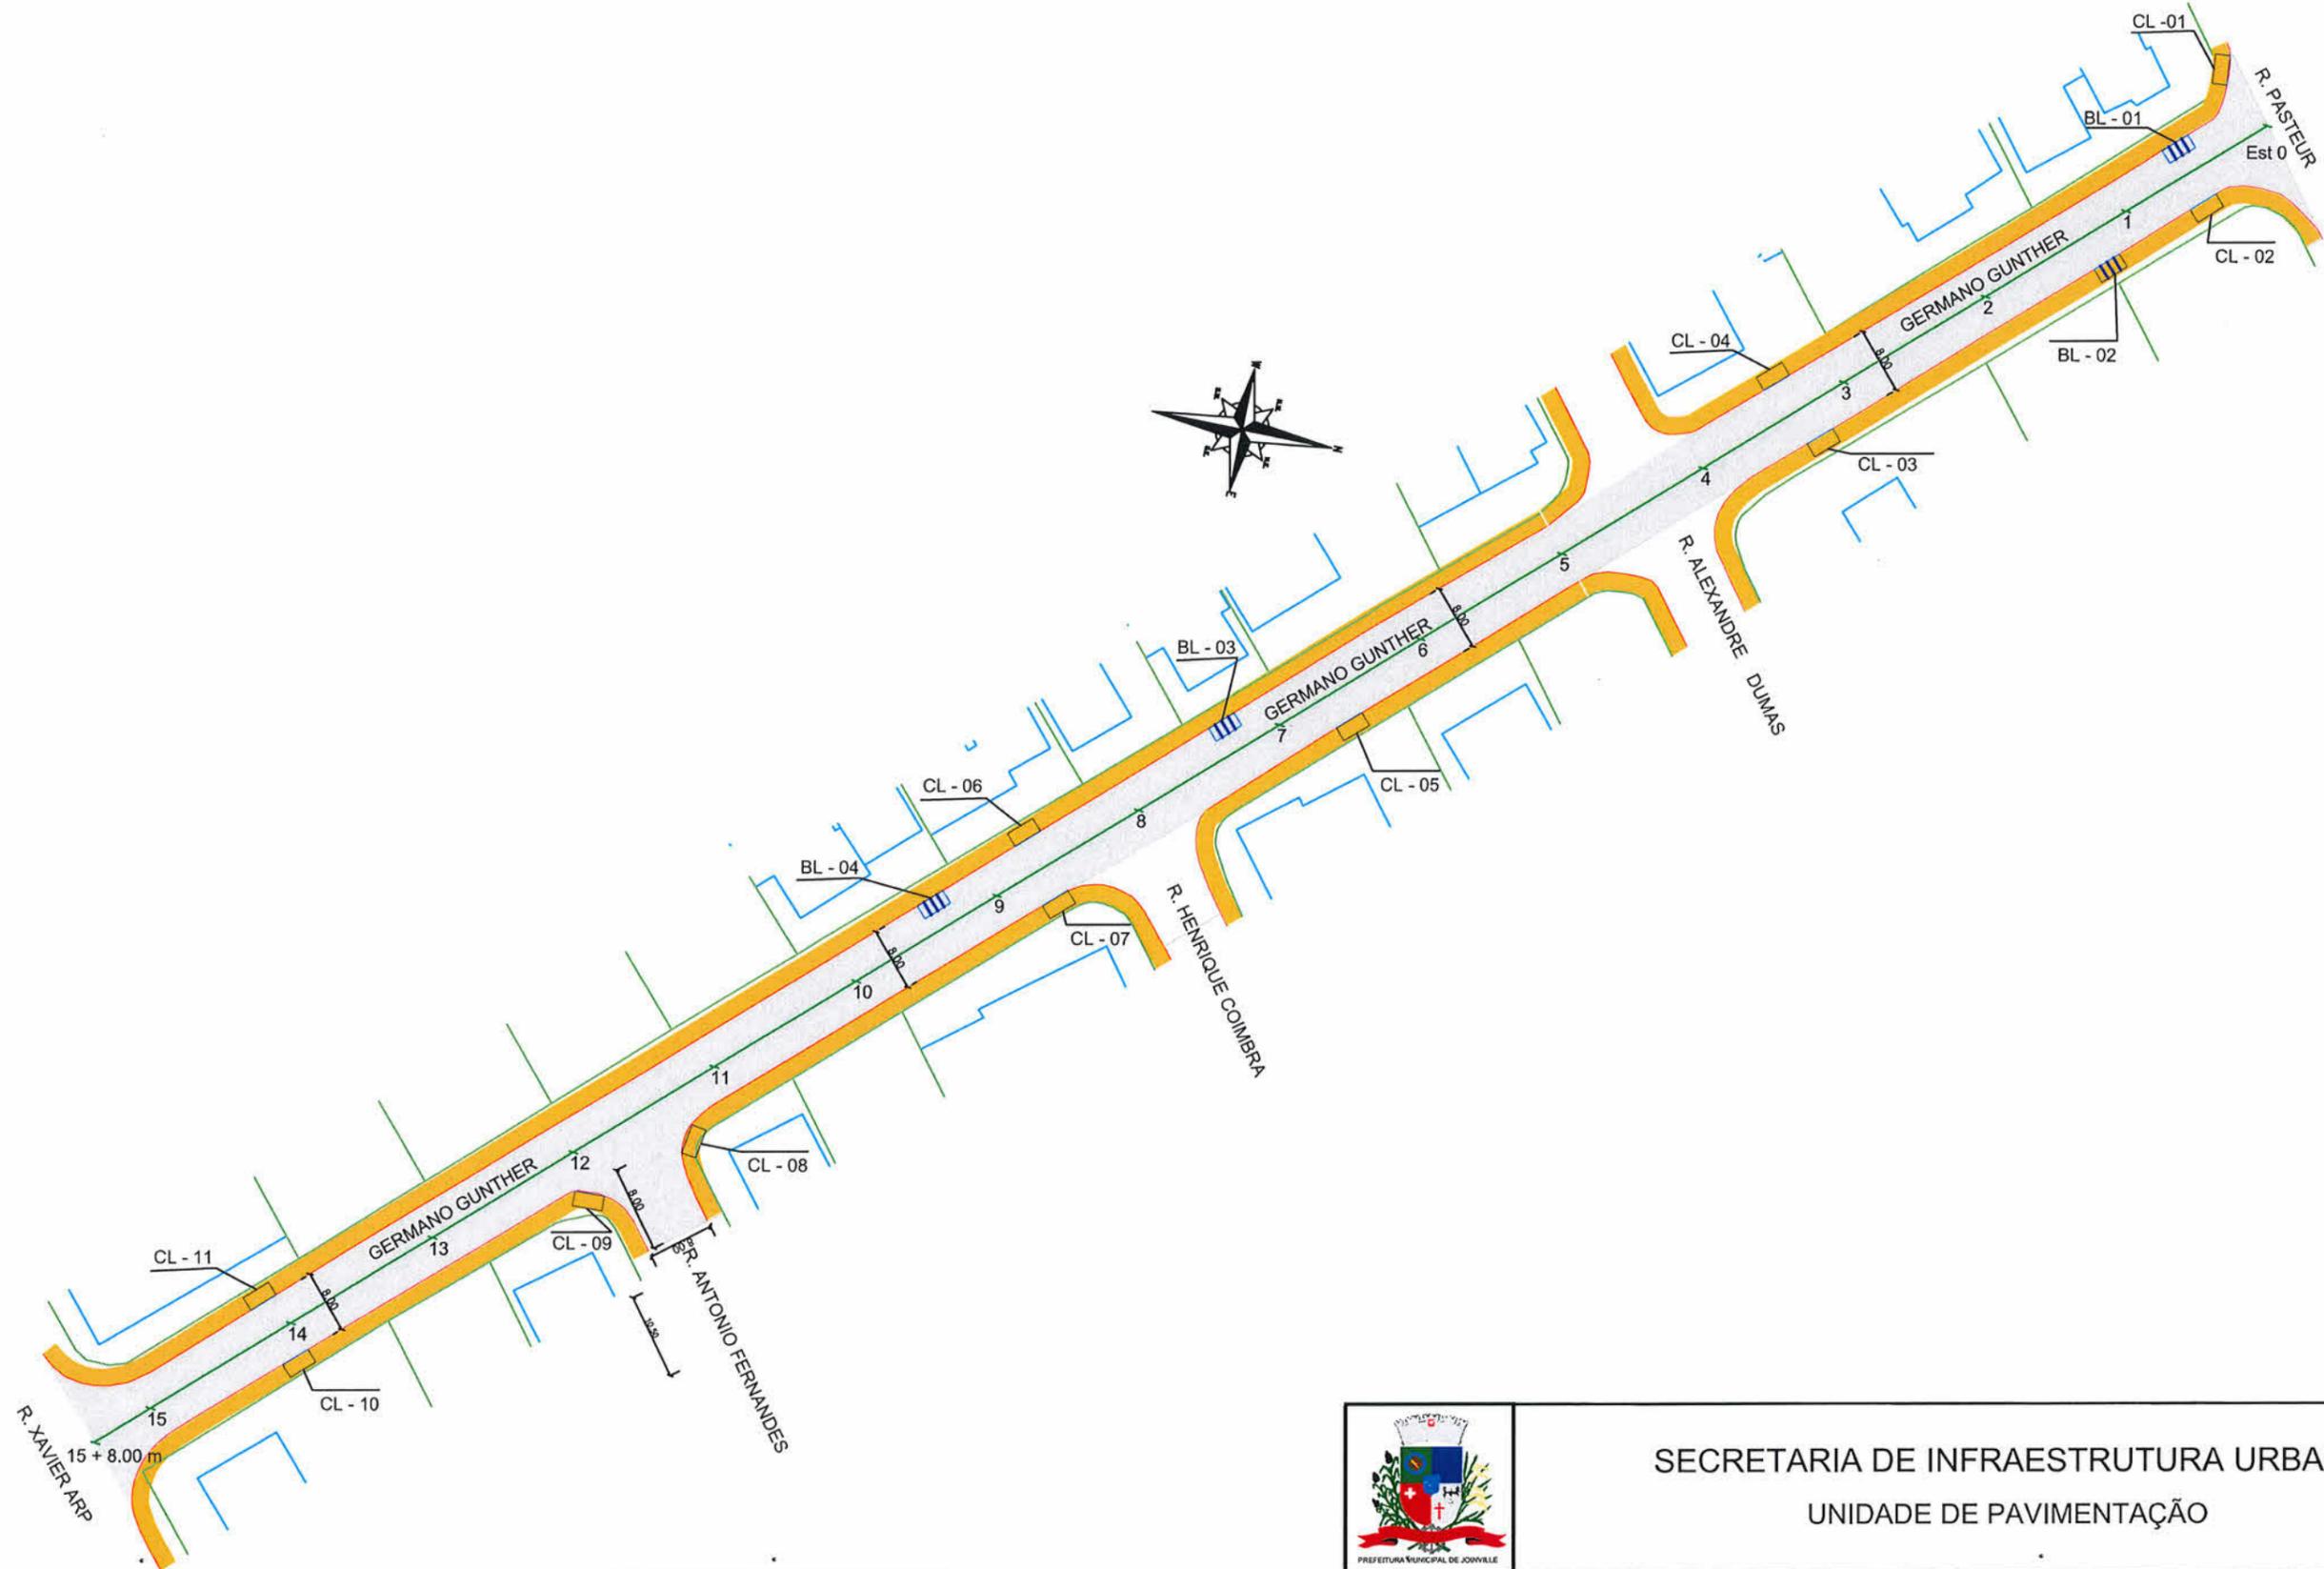

- Boca de lobo com grelha (BL)
- Caixa coletora (CL)
- Poço de visita (PV)
- PASSEIO
- PISTA DE ROLAMENTO
- PASSEIO

NOTAS:

- 1 - ESTACAS A CADA 20,00m;
- 2 - ESTE DESENHO CONTÉM INFORMAÇÕES ESPECÍFICAS À FINALIDADE A QUE SE PROPÕE E NÃO DEVE SER UTILIZADO PARA OUTROS FINS SEM CONSULTA AO RESPONSÁVEL TÉCNICO.




SECRETARIA DE INFRAESTRUTURA URBANA
UNIDADE DE PAVIMENTAÇÃO

PROJETO PAVIMENTAÇÃO		Nome da Obra / Endereço: RUA GERMANO GUNTHER TRECHO: Rua Pasteur / Xavier Arp		Núm. Prancha: 01 / 01
Resp. Técnico: 	Eng.º Civil: Juliana de Sant'Anna CREA: 49.431-5	Conteúdo: GEOMÉTRICO / DRENAGEM		
Proprietário: 	Fabiano Lopes de Souza - Matr. 50.467 PREFEITURA DE JOINVILLE	Desenho: ÚNICO	Arq.CAD: GERMANO GUNTHER.dwg	Modificação:
		Data: NOVEMBRO/2019	Escala: SEM ESCALA	



REQUALIFICAÇÃO

Trecho: Rua Pasteur / Xavier Arp
EST 0 a EST 15+8,00m

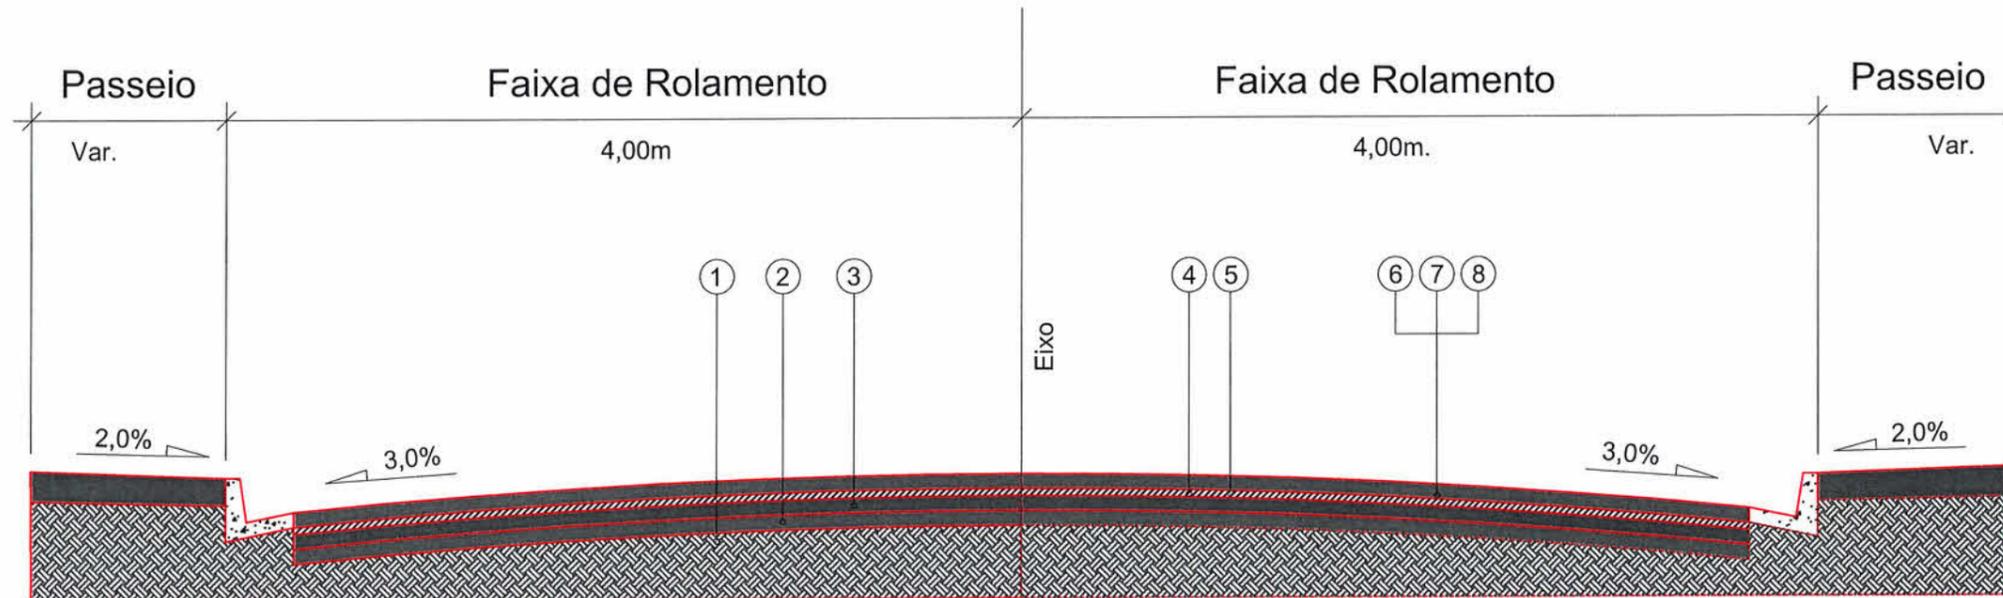

- 1 - Subleito Existente
- 2 - Sub-base Existente
- 3 - Base Existente
- 4 - Revestimento Existente
- 5 - Fresagem total do revestimento existente = 3,0cm
- 6 - Imprimação
- 7 - Pintura de Ligação
- 8 - CAUQ - Concreto Asfáltico Usinado a Quente Faixa "C" = 4,0cm

Extensão = 308,00m
Área = 2.664,00m²



SECRETARIA DE INFRAESTRUTURA URBANA
UNIDADE DE PAVIMENTAÇÃO

NOTAS:
1 - ESTACAS A CADA 20,00m;
2 - ESTE DESENHO CONTÉM INFORMAÇÕES ESPECÍFICAS À FINALIDADE A QUE SE PROPÕE E NÃO DEVE SER UTILIZADO PARA OUTROS FINS SEM CONSULTA AO RESPONSÁVEL TÉCNICO.

PROJETO
PAVIMENTAÇÃO

Resp. Técnico:
Eng.º Civil/ Juliano da Sant'Anna
CREA: 49.431-5

Proprietário:
Fabiano Lopes de Souza - Matr. 50.467
PREFEITURA DE JOINVILLE

Nome da Obra / Endereço:
RUA GERMANO GUNTHER
TRECHO: Rua Pasteur / Xavier Arp


Conteúdo:
PROJETO PAVIMENTAÇÃO

Desenho: ÚNICO
Arq.CAD: Rua Porto Belo.dwg

Modificação:
Data: NOVEMBRO/2019

Núm. Prancha:
01 / 01
Escala:
SEM ESCALA



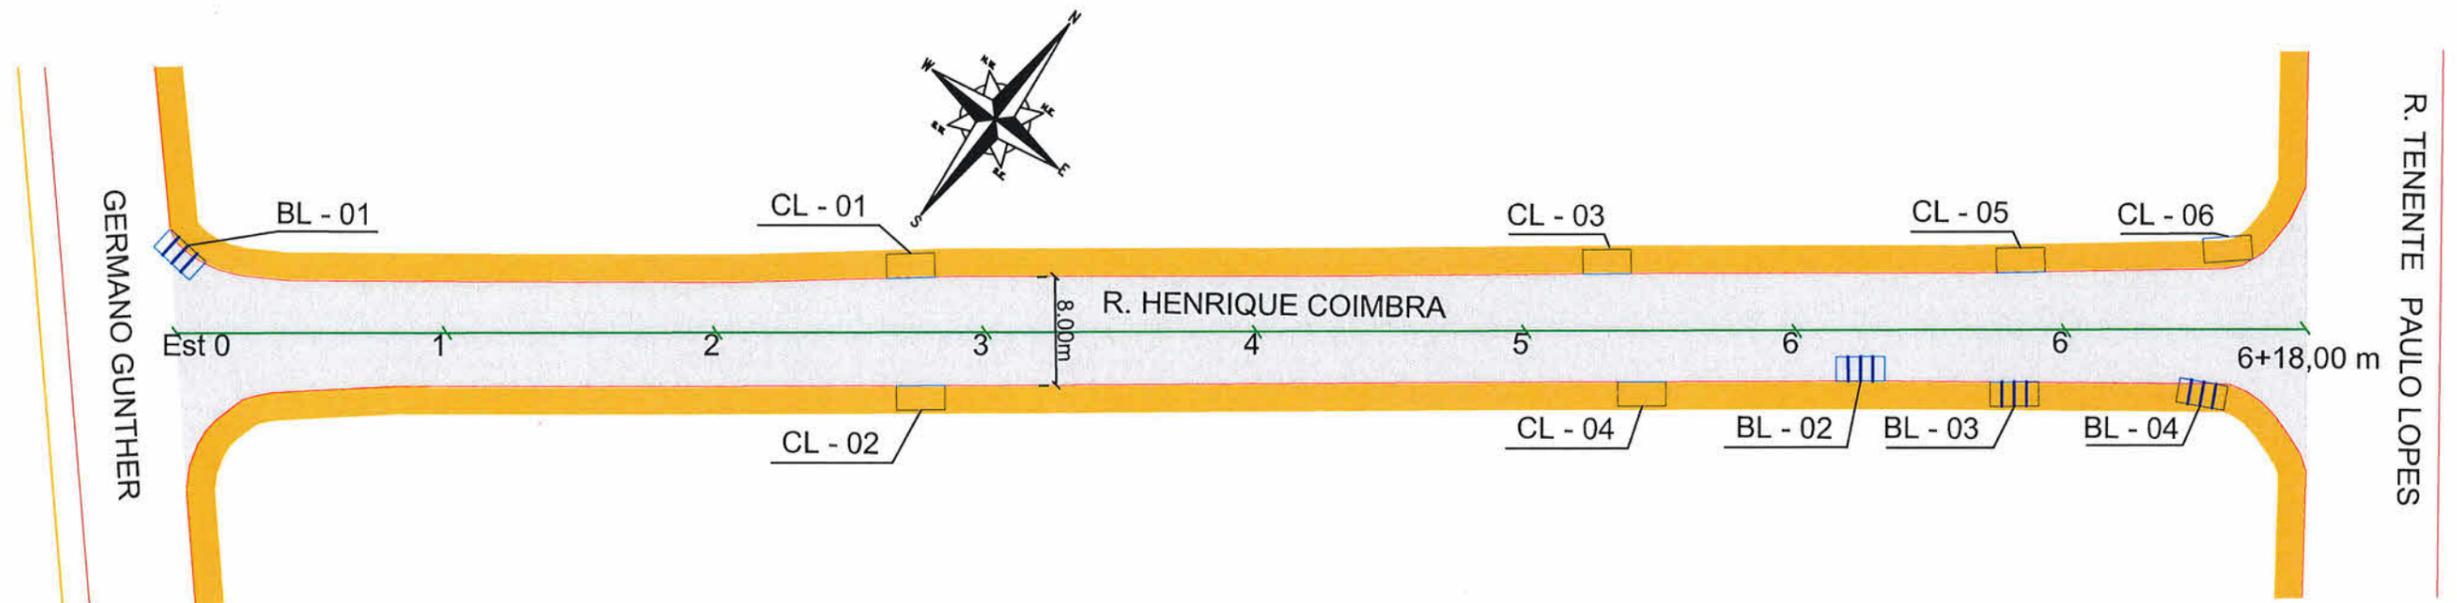

SECRETARIA DE INFRAESTRUTURA URBANA
UNIDADE DE PAVIMENTAÇÃO

PROJETO
PAVIMENTAÇÃO

Nome da Obra / Endereço:
RUA HENRIQUE COIMBRA
TRECHO: RUA GERMANO GUNTHER / RUA TENENTE PAULO LOPES

Resp. Técnico:
Engº Civil: Juliana de Sant'Anna
CREA: 49.431-5

Conteúdo:
GEOMÉTRICO / DRENAGEM

Núm. Prancha:
01 / 01

Proprietário:
Fabiano Lopes de Souza - Mat.: 50.467
PREFEITURA DE JOINVILLE

Desenho: ÚNICO Arq.CAD: HENRIQUE COIMBRA.dwg

Modificação: Data: NOVEMBRO/2019

Escala: SEM ESCALA

LEGENDA:

- Boca de lobo com grelha (BL)
- Caixa coletora (CL)
- Poço de visita (PV)
- PASSEIO
- PISTA DE ROLAMENTO
- PASSEIO


NOTAS:

- 1 - ESTACAS A CADA 20,00m;
- 2 - ESTE DESENHO CONTÉM INFORMAÇÕES ESPECÍFICAS À FINALIDADE A QUE SE PROPÕE E NÃO DEVE SER UTILIZADO PARA OUTROS FINS SEM CONSULTA AO RESPONSÁVEL TÉCNICO.



REQUALIFICAÇÃO

Trecho: Rua Germano Gunther / Tenente Paulo Lopes
EST 0 a EST 6+18,00m

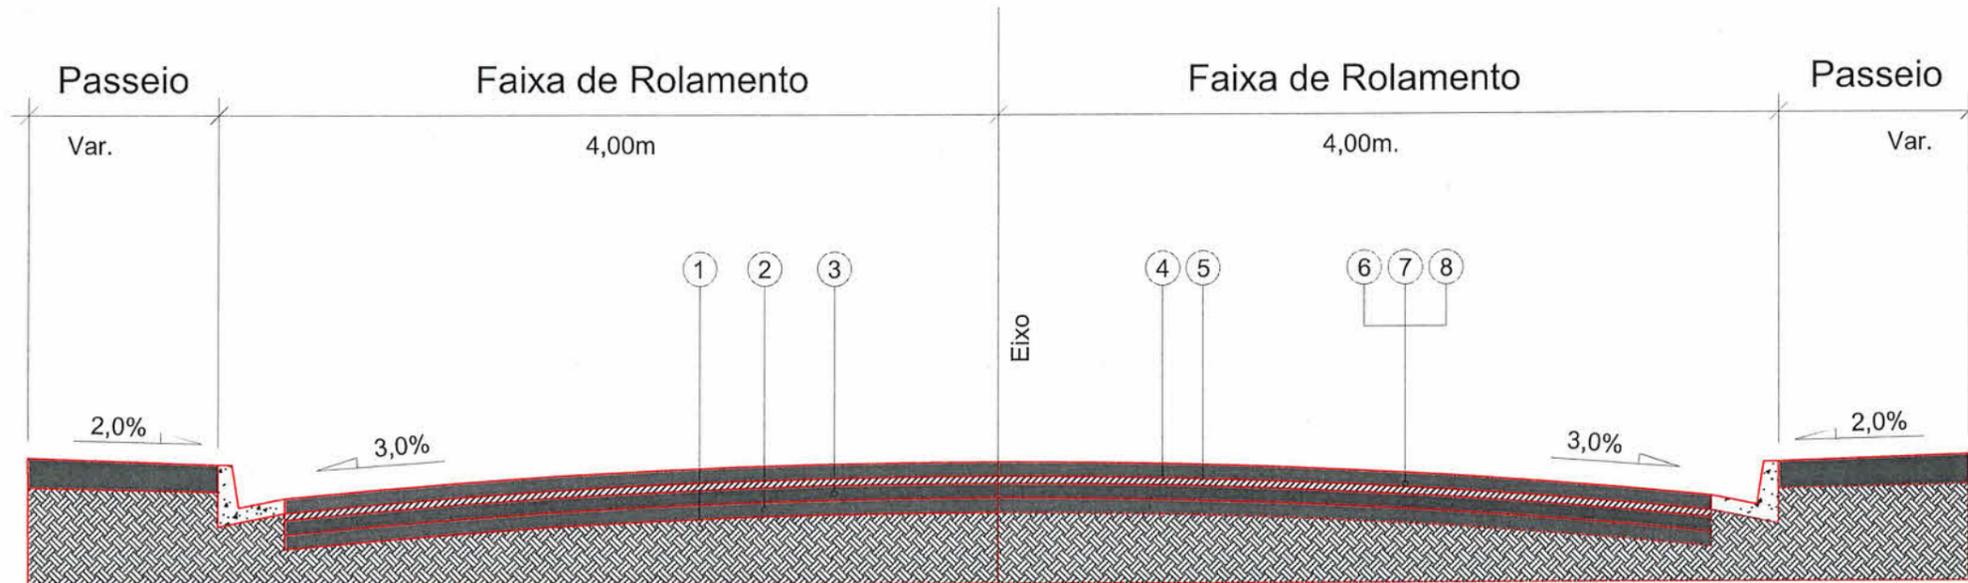

- 1 - Subleito Existente
- 2 - Sub-base Existente
- 3 - Base Existente
- 4 - Revestimento Existente
- 5 - Fresagem total do revestimento existente = 3,0cm
- 6 - Imprimação
- 7 - Pintura de Ligação
- 8 - CAUQ - Concreto Asfáltico Usinado a Quente Faixa "C" = 4,0cm


Extensão = 138,00m

Área = 1.204,00m²

 PREFEITURA MUNICIPAL DE JOINVILLE		SECRETARIA DE INFRAESTRUTURA URBANA UNIDADE DE PAVIMENTAÇÃO		
PROJETO PAVIMENTAÇÃO		Nome da Obra / Endereço: RUA HENRIQUE COIMBRA TRECHO: RUA GERMANO GUNTHER / TENENTE PAULO LOPES		Núm. Prancha: 01 / 01
Resp. Técnico: Eng.º Civil: Juliana de Sant'Anna CREA: 49.431-5		Conteúdo: PROJETO PAVIMENTAÇÃO/SEÇÃO		
Proprietário: Fabiano Lopes de Souza - Mat.: 50.467 PREFEITURA DE JOINVILLE		Desenho: ÚNICO	Arq.CAD: HENRIQUE COIMBRA.dwg	Modificação:
NOTAS: 1 - ESTACAS A CADA 20,00m; 2 - ESTE DESENHO CONTÉM INFORMAÇÕES ESPECÍFICAS À FINALIDADE A QUE SE PROPÕE E NÃO DEVE SER UTILIZADO PARA OUTROS FINS SEM CONSULTA AO RESPONSÁVEL TÉCNICO.		Data: NOVEMBRO/2019	Escala: SEM ESCALA	

NOTA : Direitos autorais protegidos pela lei 5.988 de 14/12/73.
Vedada a reprodução, alteração, cópia, total ou parcial, sem autorização expressa do autor.

R. MAX BOEHM

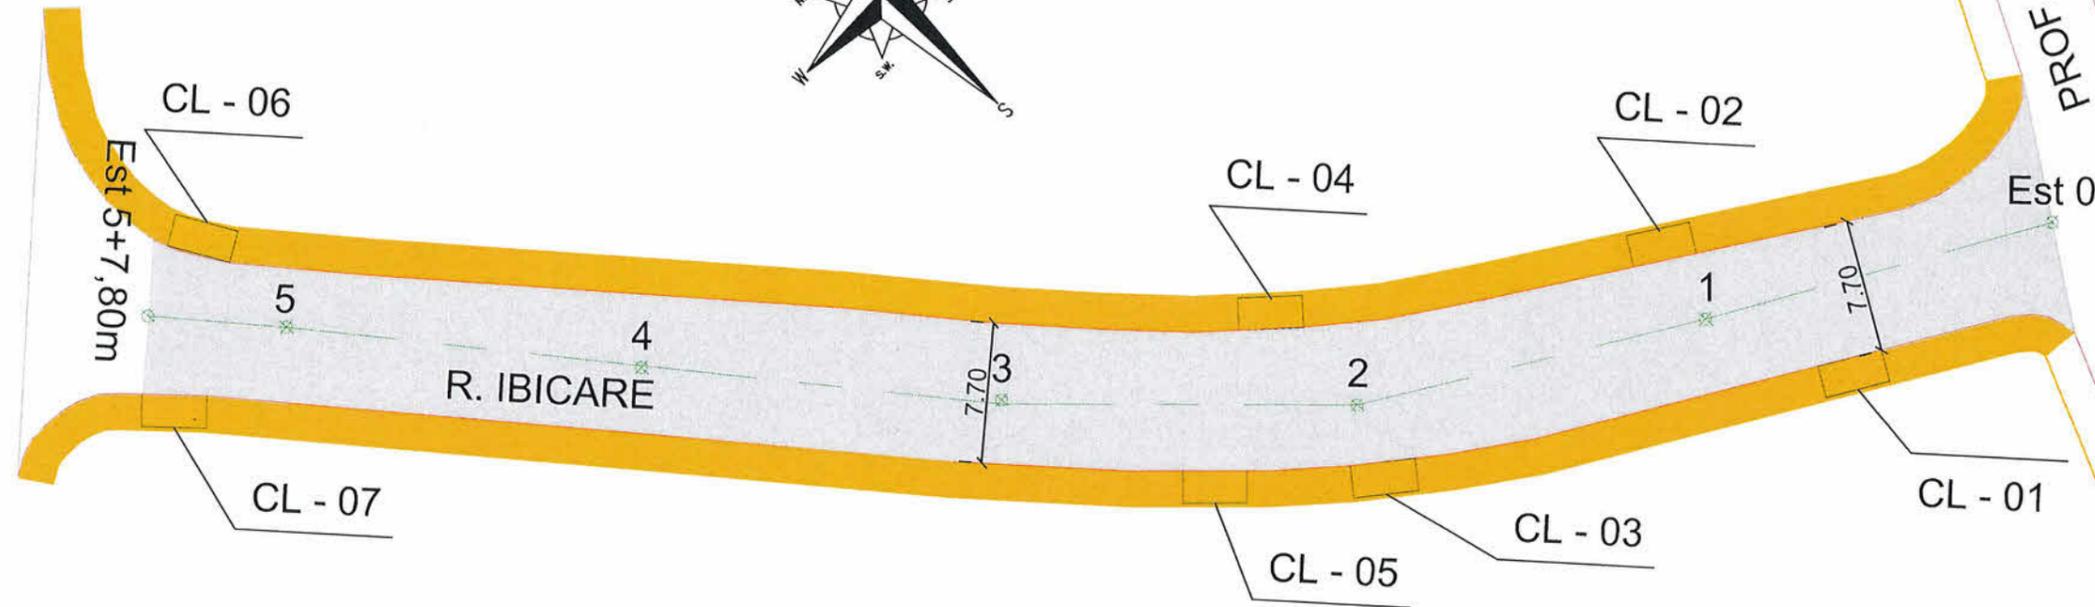

PROF. MARIA DAS GRAÇAS DO AMARAL



SECRETARIA DE INFRAESTRUTURA URBANA
UNIDADE DE PAVIMENTAÇÃO

LEGENDA:

- Boca de lobo com grelha (BL)
- Caixa coletora (CL)
- Poço de visita (PV)
- PASSEIO
- PISTA DE ROLAMENTO
- PASSEIO

NOTAS:

- 1 - ESTACAS A CADA 20,00m;
- 2 - ESTE DESENHO CONTÉM INFORMAÇÕES ESPECÍFICAS À FINALIDADE A QUE SE PROPÕE E NÃO DEVE SER UTILIZADO PARA OUTROS FINS SEM CONSULTA AO RESPONSÁVEL TÉCNICO.

PROJETO
PAVIMENTAÇÃO

Resp. Técnico:
Eng.º Civil Juliano de Sant'Anna
CREA 49443-5

Proprietário:
Fabiano Lopes de Souza - Mat. 50.467
PREFEITURA DE JOINVILLE

Nome da Obra / Endereço:
RUA IBICARE
TRECHO: RUA PROF MARIA DAS GRAÇAS DO AMARAL / RUA MAX BOEHM

Conteúdo:
GEOMÉTRICO/DRENAGEM


Núm. Prancha:
01/01

Desenho: ÚNICO	Arq.CAD: IBICARE.dwg	Modificação:	Data: novembro/2019	Escala: sem escala
----------------	----------------------	--------------	---------------------	--------------------

NOTA : Direitos autorais protegidos pela lei 5.988 de 14/12/73.
Vedada a reprodução, alteração, cópia, total ou parcial, sem autorização expressa do autor.

REQUALIFICAÇÃO

TRECHO: RUA PROF MARIA DAS GRAÇAS DO AMARAL / RUA MAX BOEHM
EST OPP A EST 5+7,80m

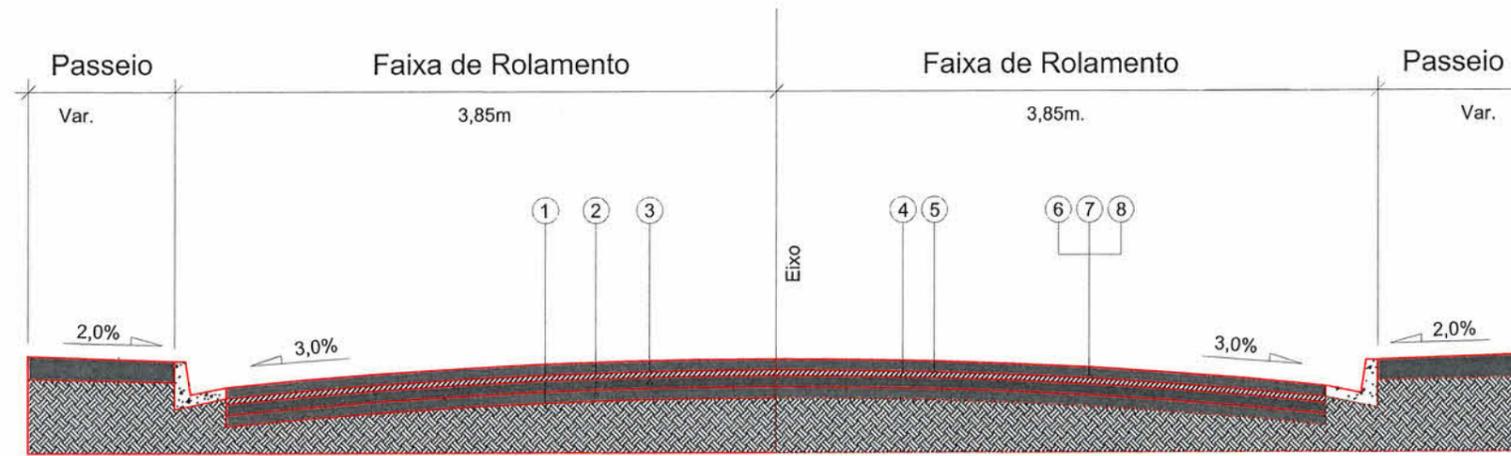

- 1 - Subleito Existente
- 2 - Sub-base Existente
- 3 - Base Existente
- 4 - Revestimento Existente
- 5 - Fresagem total do revestimento existente = 3,0cm
- 6 - Imprimação
- 7 - Pintura de Ligação
- 8 - CAUQ - Concreto Asfáltico Usinado a Quente Faixa "C" = 4,0cm

Extensão = 107,80m
Área = 880,06m²




SECRETARIA DE INFRAESTRUTURA URBANA
UNIDADE DE PAVIMENTAÇÃO

<p>NOTAS:</p> <p>1 - ESTACAS A CADA 20,00m;</p> <p>2 - ESTE DESENHO CONTÉM INFORMAÇÕES ESPECÍFICAS À FINALIDADE A QUE SE PROPÕE E NÃO DEVE SER UTILIZADO PARA OUTROS FINS SEM CONSULTA AO RESPONSÁVEL TÉCNICO.</p>	<p>PROJETO PAVIMENTAÇÃO</p> <p>Resp. Técnico: Engº Civil Juliano do Sant'Anna CREA 49.431-5</p> <p>Proprietário: Fabiano Lopes de Souza - Mat. 50.467 PREFEITURA DE JOINVILLE</p>	<p>Nome da Obra / Endereço: RUA IBICARE TRECHO: RUA PROF MARIA DAS GRAÇAS DO AMARAL / RUA MAX BOEHM</p> <p>Conteúdo: PROJETO PAVIMENTAÇÃO/SEÇÃO</p>		<p>Núm. Prancha: 01/01</p>
	<p>Desenho: ÚNICO Arq.CAD: IBICARE.dwg</p>		<p>Modificação:</p>	<p>Data: novembro/2019</p>

NOTA : Direitos autorais protegidos pela lei 5.988 de 14/12/73.
Vedada a reprodução, alteração, cópia, total ou parcial, sem autorização expressa do autor.



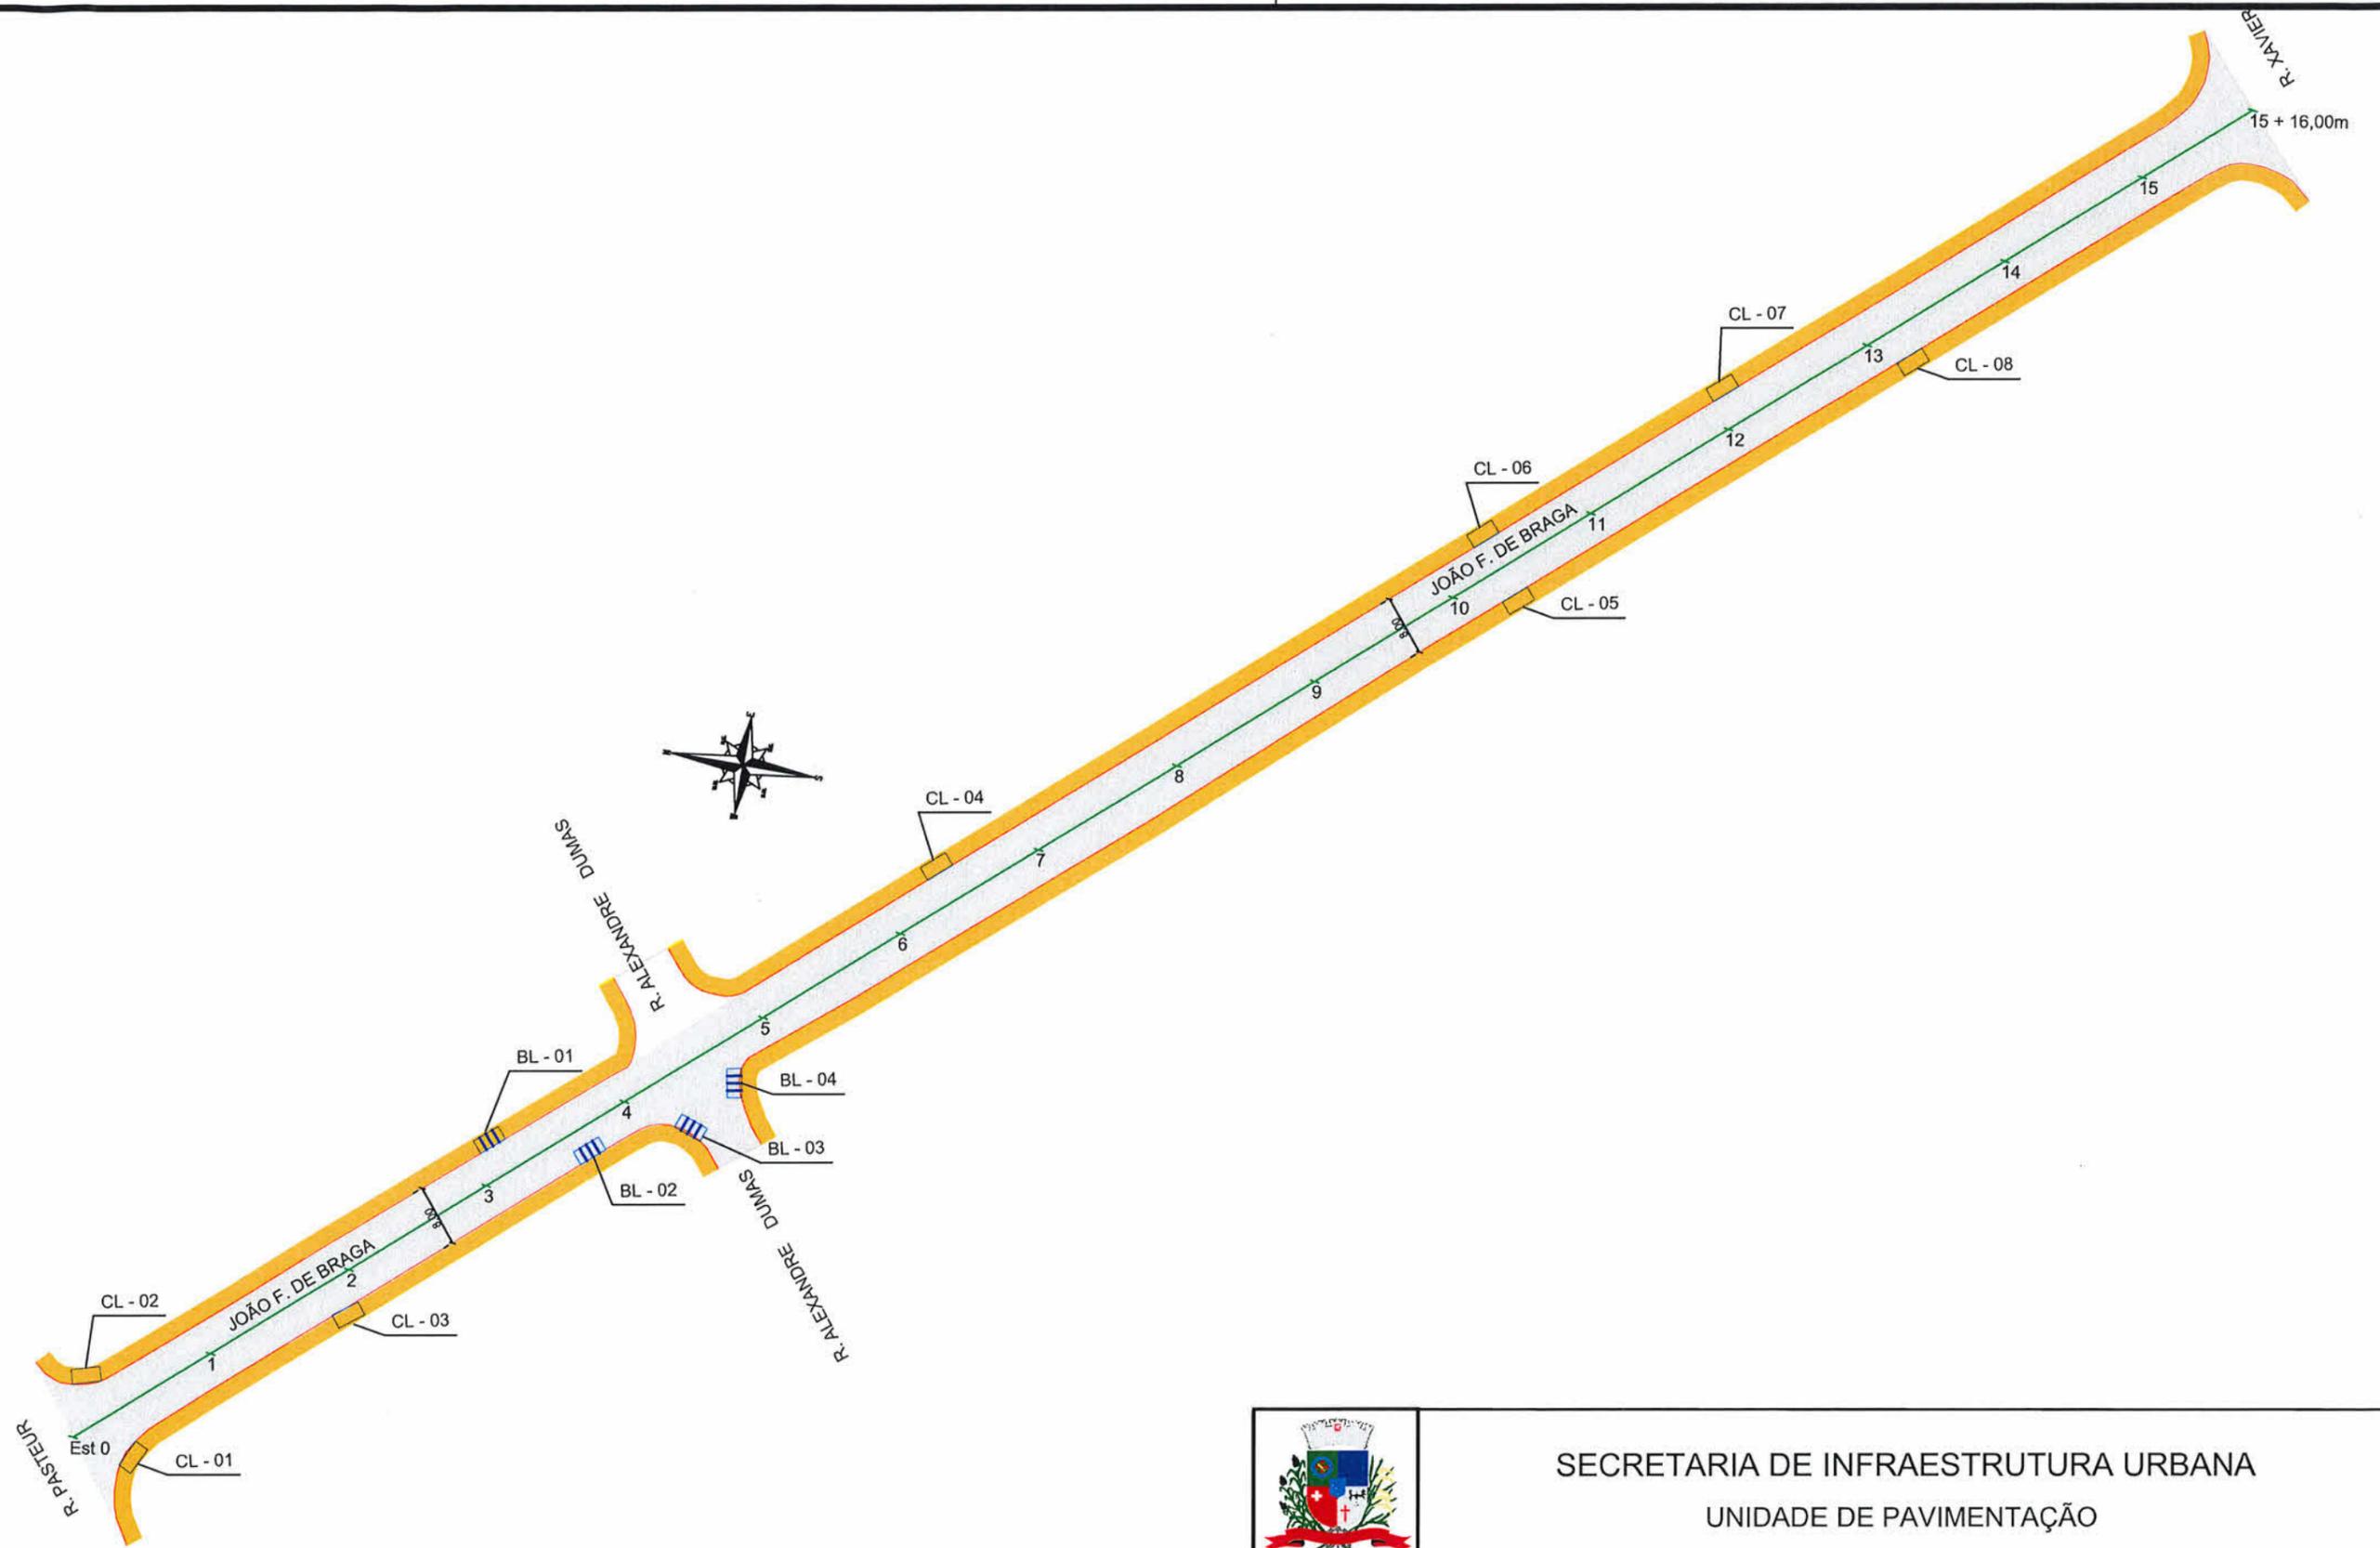

LEGENDA:

- Boca de lobo com grelha (BL)
- Caixa coletora (CL)
- Poço de visita (PV)
- PASSEIO
- PISTA DE ROLAMENTO
- PASSEIO

NOTAS:

- 1 - ESTACAS A CADA 20,00m;
- 2 - ESTE DESENHO CONTÉM INFORMAÇÕES ESPECÍFICAS À FINALIDADE A QUE SE PROPÕE E NÃO DEVE SER UTILIZADO PARA OUTROS FINS SEM CONSULTA AO RESPONSÁVEL TÉCNICO.



SECRETARIA DE INFRAESTRUTURA URBANA
UNIDADE DE PAVIMENTAÇÃO

PROJETO
PAVIMENTAÇÃO

Resp. Técnico:
Eng.º Civil/Juliano de Sant'Anna
CREA: 49.431-5

Proprietário:
Fabiano Lopes de Souza - Mat.: 50.467
PREFEITURA DE JOINVILLE

Nome da Obra / Endereço:
RUA JOÃO F. DE BRAGA
TRECHO: RUA PASTEUR / RUA XAVIER ARP

Conteúdo:
GEOMÉTRICO / DRENAGEM

Desenho: ÚNICO

Arq.CAD:
JOÃO F. DE BRAGA.dwg

Modificação:

Data:
OUTUBRO/2019


Núm. Prancha:
01/01

Escala:
SEM ESCALA



REQUALIFICAÇÃO

Trecho: Rua Pasteur / Xavier Arp
EST 0 a EST 15 + 16,00m

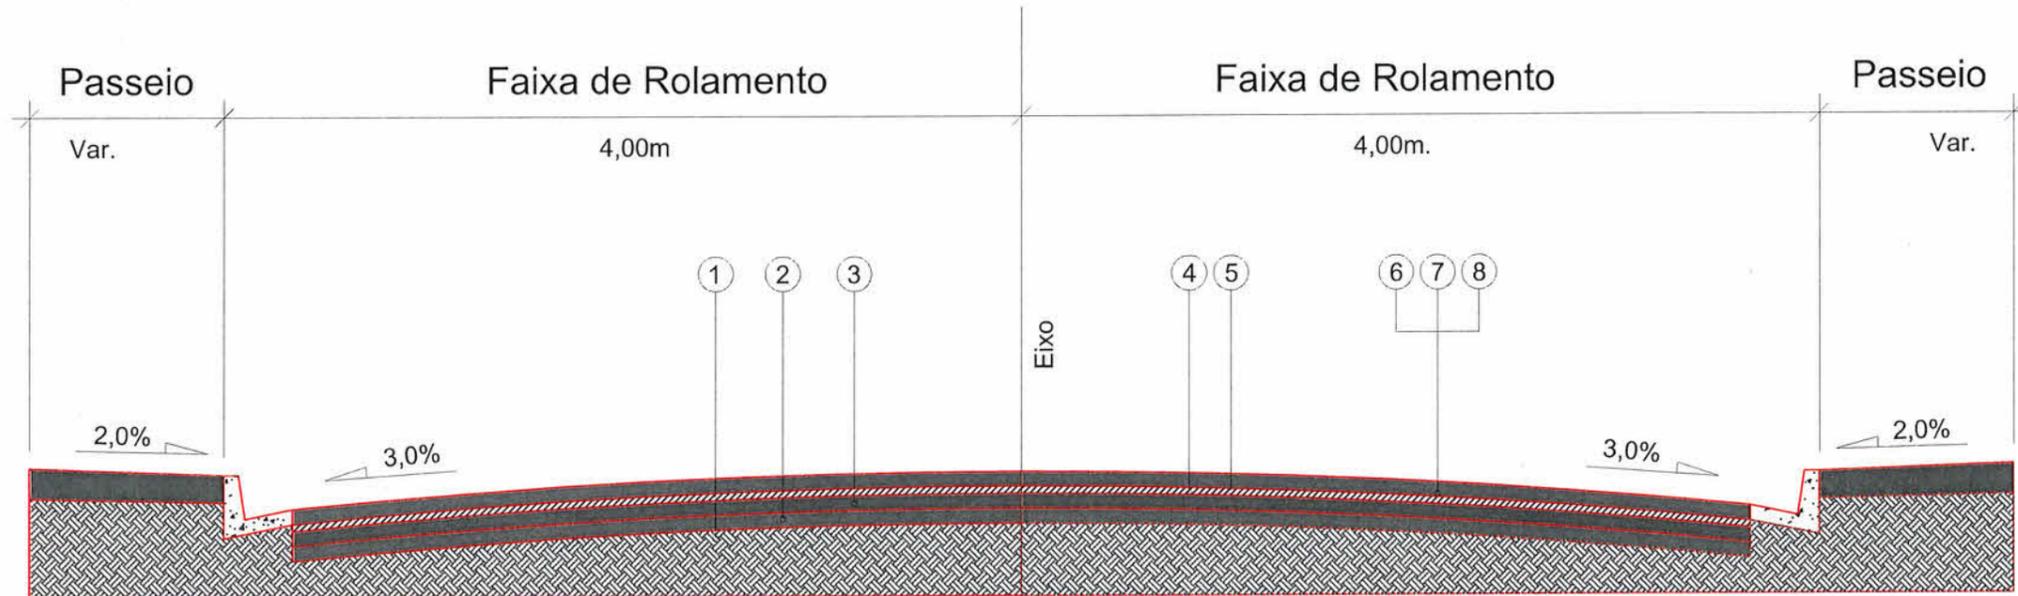

- 1 - Subleito Existente
- 2 - Sub-base Existente
- 3 - Base Existente
- 4 - Revestimento Existente
- 5 - Fresagem total do revestimento existente = 3,0cm
- 6 - Imprimação
- 7 - Pintura de Ligação
- 8 - CAUQ - Concreto Asfáltico Usinado a Quente Faixa "C" = 4,0cm

Extensão = 316,00m
Área = 2.728,00m²



SECRETARIA DE INFRAESTRUTURA URBANA
UNIDADE DE PAVIMENTAÇÃO

NOTAS:

- 1 - ESTACAS A CADA 20,00m;
- 2 - ESTE DESENHO CONTÉM INFORMAÇÕES ESPECÍFICAS À FINALIDADE A QUE SE PROPÕE E NÃO DEVE SER UTILIZADO PARA OUTROS FINS SEM CONSULTA AO RESPONSÁVEL TÉCNICO.

PROJETO
PAVIMENTAÇÃO

Resp. Técnico:
Engº Civil: Juliano de Sant'Anna
CREA: 49.431-5

Proprietário:
Fabiano Lopes de Souza - (Mat.: 50.467)
PREFEITURA DE JOINVILLE

Nome da Obra / Endereço:
RUA JOÃO F. DE BRAGA
TRECHO: Rua Pasteur / RUA Xavier Arp

Conteúdo:
PROJETO PAVIMENTAÇÃO


Desenho: ÚNICO Arq.CAD: JOAO F. DE BRAGA.dwg

Modificação: Data: NOVEMBRO/2019

Núm. Prancha:
01/01

Escala:
SEM ESCALA

NOTA : Direitos autorais protegidos pela lei 5.988 de 14/12/73.
Vedada a reprodução, alteração, cópia, total ou parcial, sem autorização expressa do autor.

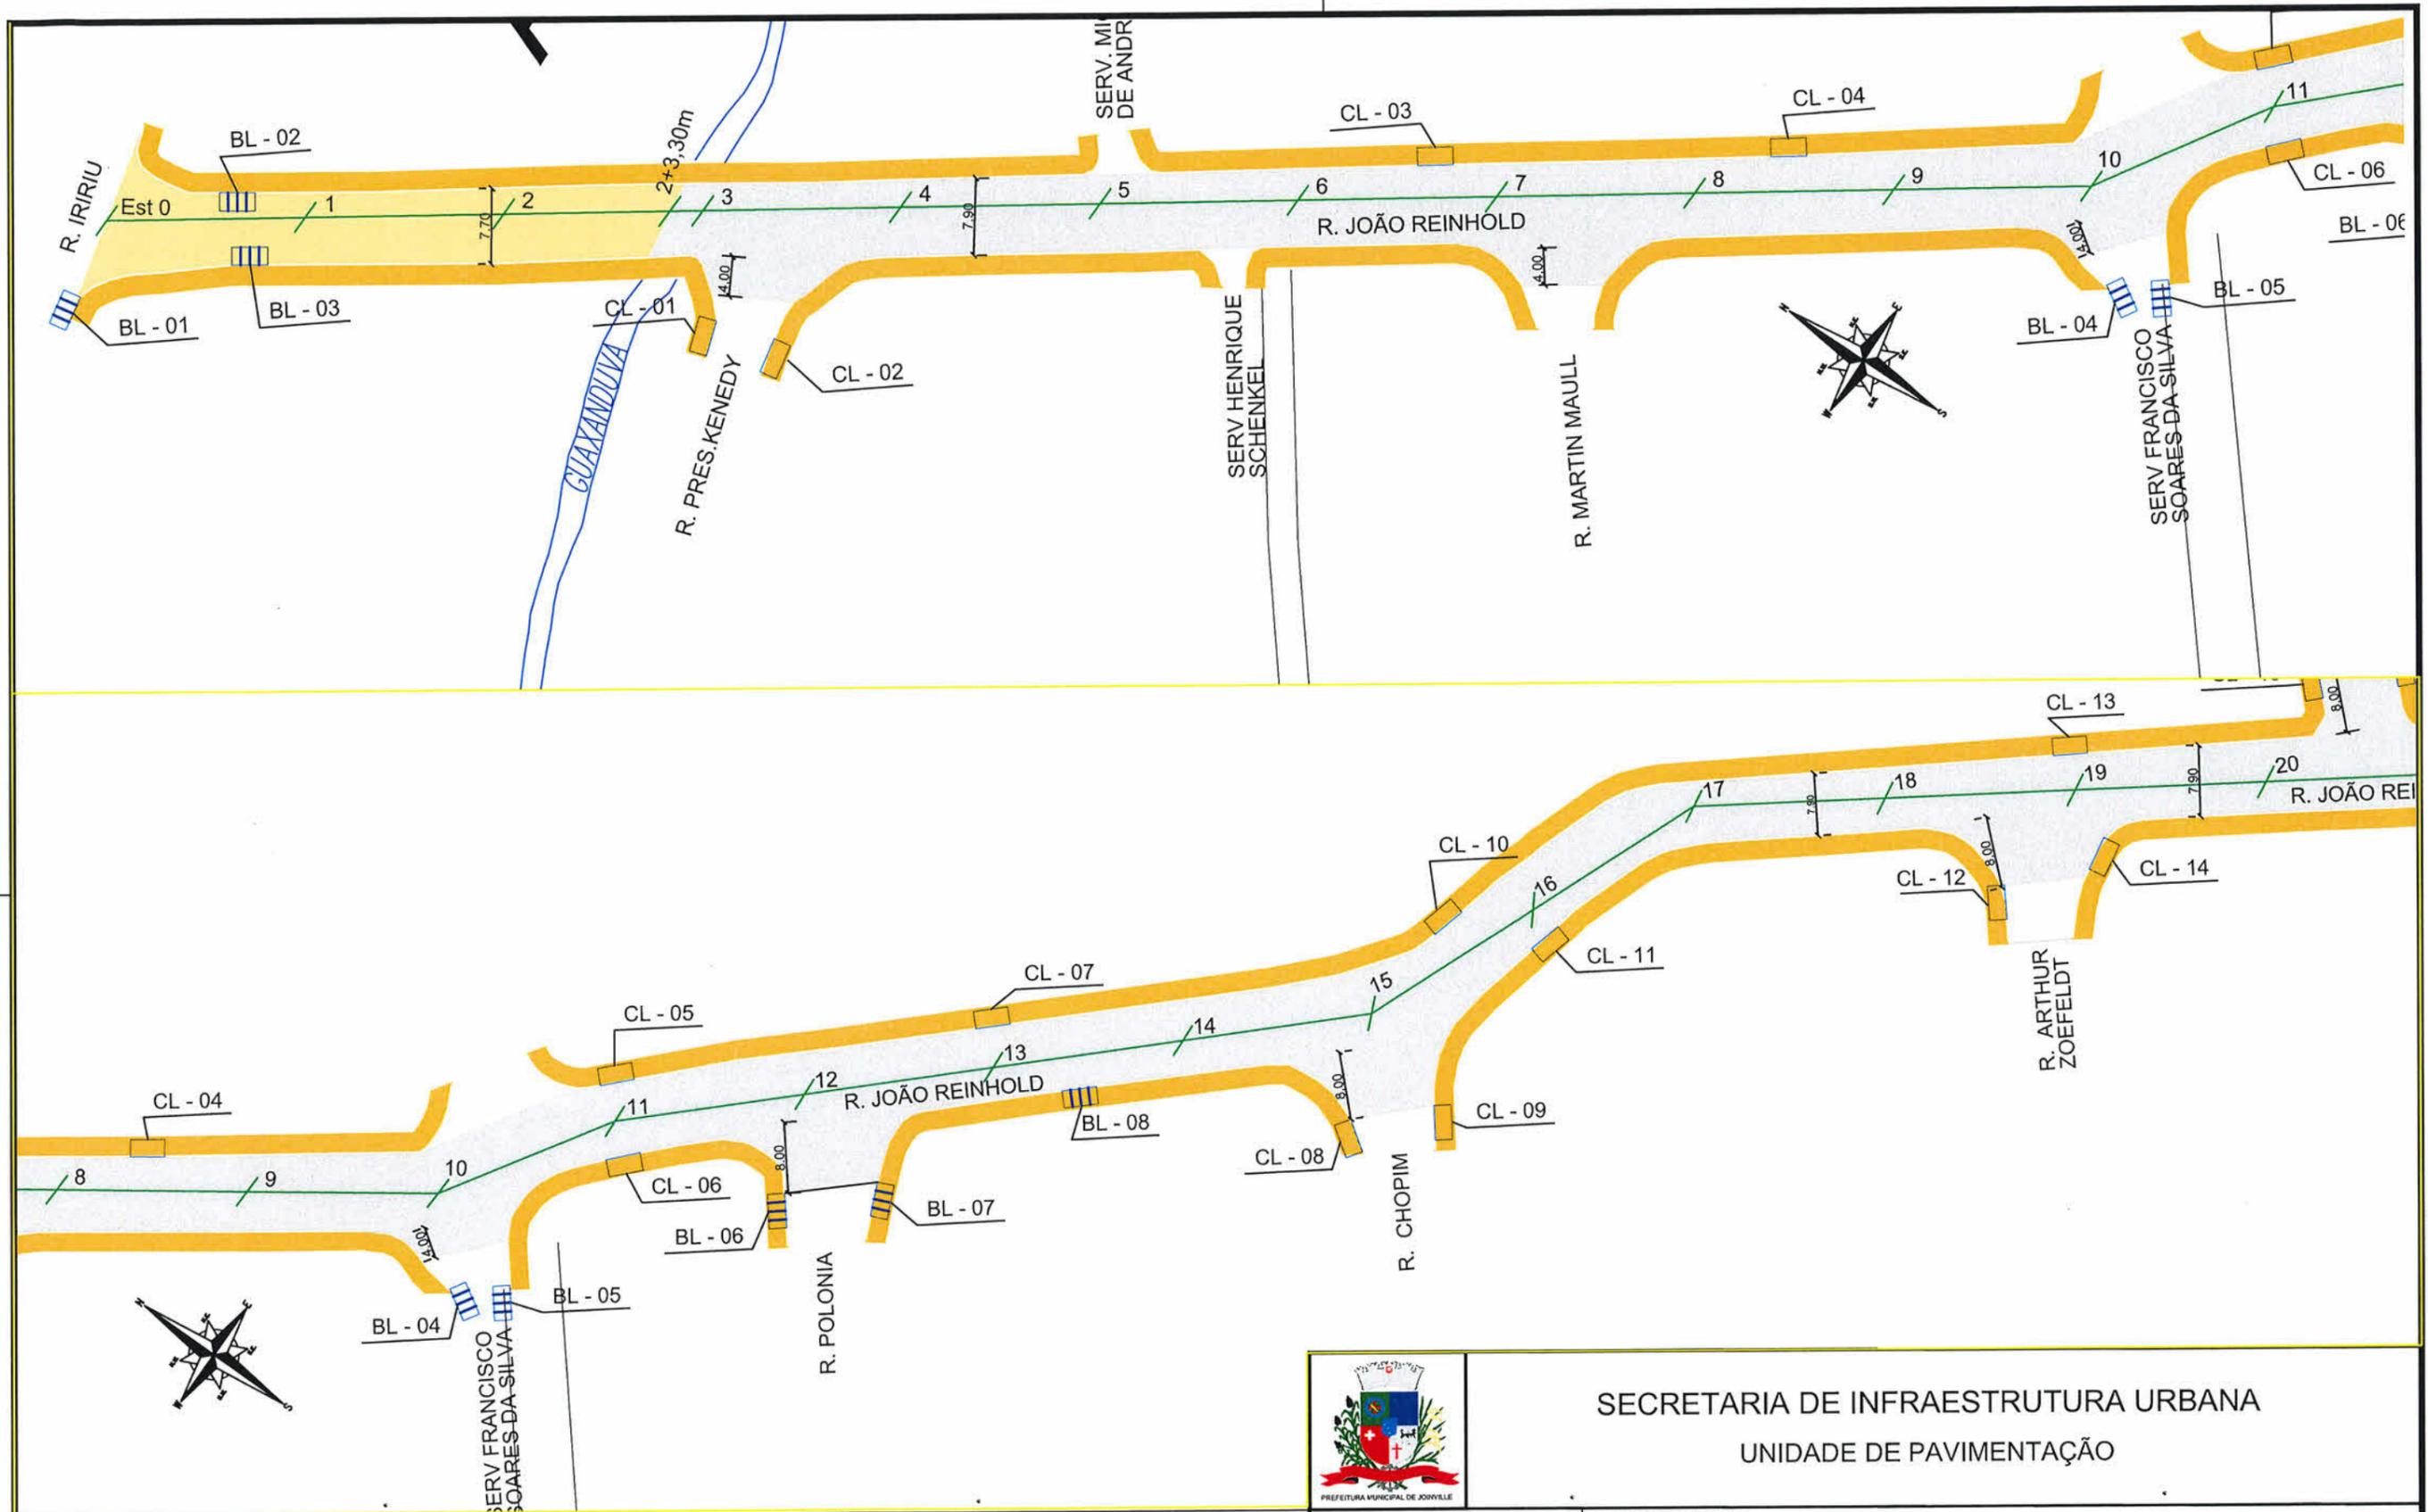

LEGENDA:

- Capa CAUQ, sobre Paralelepípedo existente
- Capa CAUQ sobre Pavimentação existente
- Boca de lobo com grelha (BL)
- Caixa coletora (CL)
- Poço de visita (PV)
- PASSEIO
- PISTA DE ROLAMENTO
- PASSEIO

NOTAS:

- 1 - ESTACAS A CADA 20,00m;
- 2 - ESTE DESENHO CONTÉM INFORMAÇÕES ESPECÍFICAS À FINALIDADE A QUE SE PROPÕE E NÃO DEVE SER UTILIZADO PARA OUTROS FINS SEM CONSULTA AO RESPONSÁVEL TÉCNICO.



PREFEITURA MUNICIPAL DE JOINVILLE

**SECRETARIA DE INFRAESTRUTURA URBANA
UNIDADE DE PAVIMENTAÇÃO**

**PROJETO
PAVIMENTAÇÃO**

Nome da Obra / Endereço:
RUA JOÃO REINHOLDT
TRECHO: RUA IRIRIU / RUA VICTOR KONDER

Resp. Técnico:

Conteúdo:
GEOMÉTRICO / DRENAGEM

Núm. Prancha:

01 / 03

Engº Civil: Juliano de Sant'Anna
CREA: 49431-5

Proprietário:
Fabiano Lopes de Souza - Mat.: 50.467
PREFEITURA DE JOINVILLE

Desenho:

ÚNICO

Arq.CAD:

JOAO REINHOLD.dwg

Modificação:

Data:

NOVEMBRO/2019


Escala:

SEM ESCALA

NOTA: Direitos autorais protegidos pela lei 5.988 de 14/12/73.

SE 19.0.187-349-5 - pg. 5/9



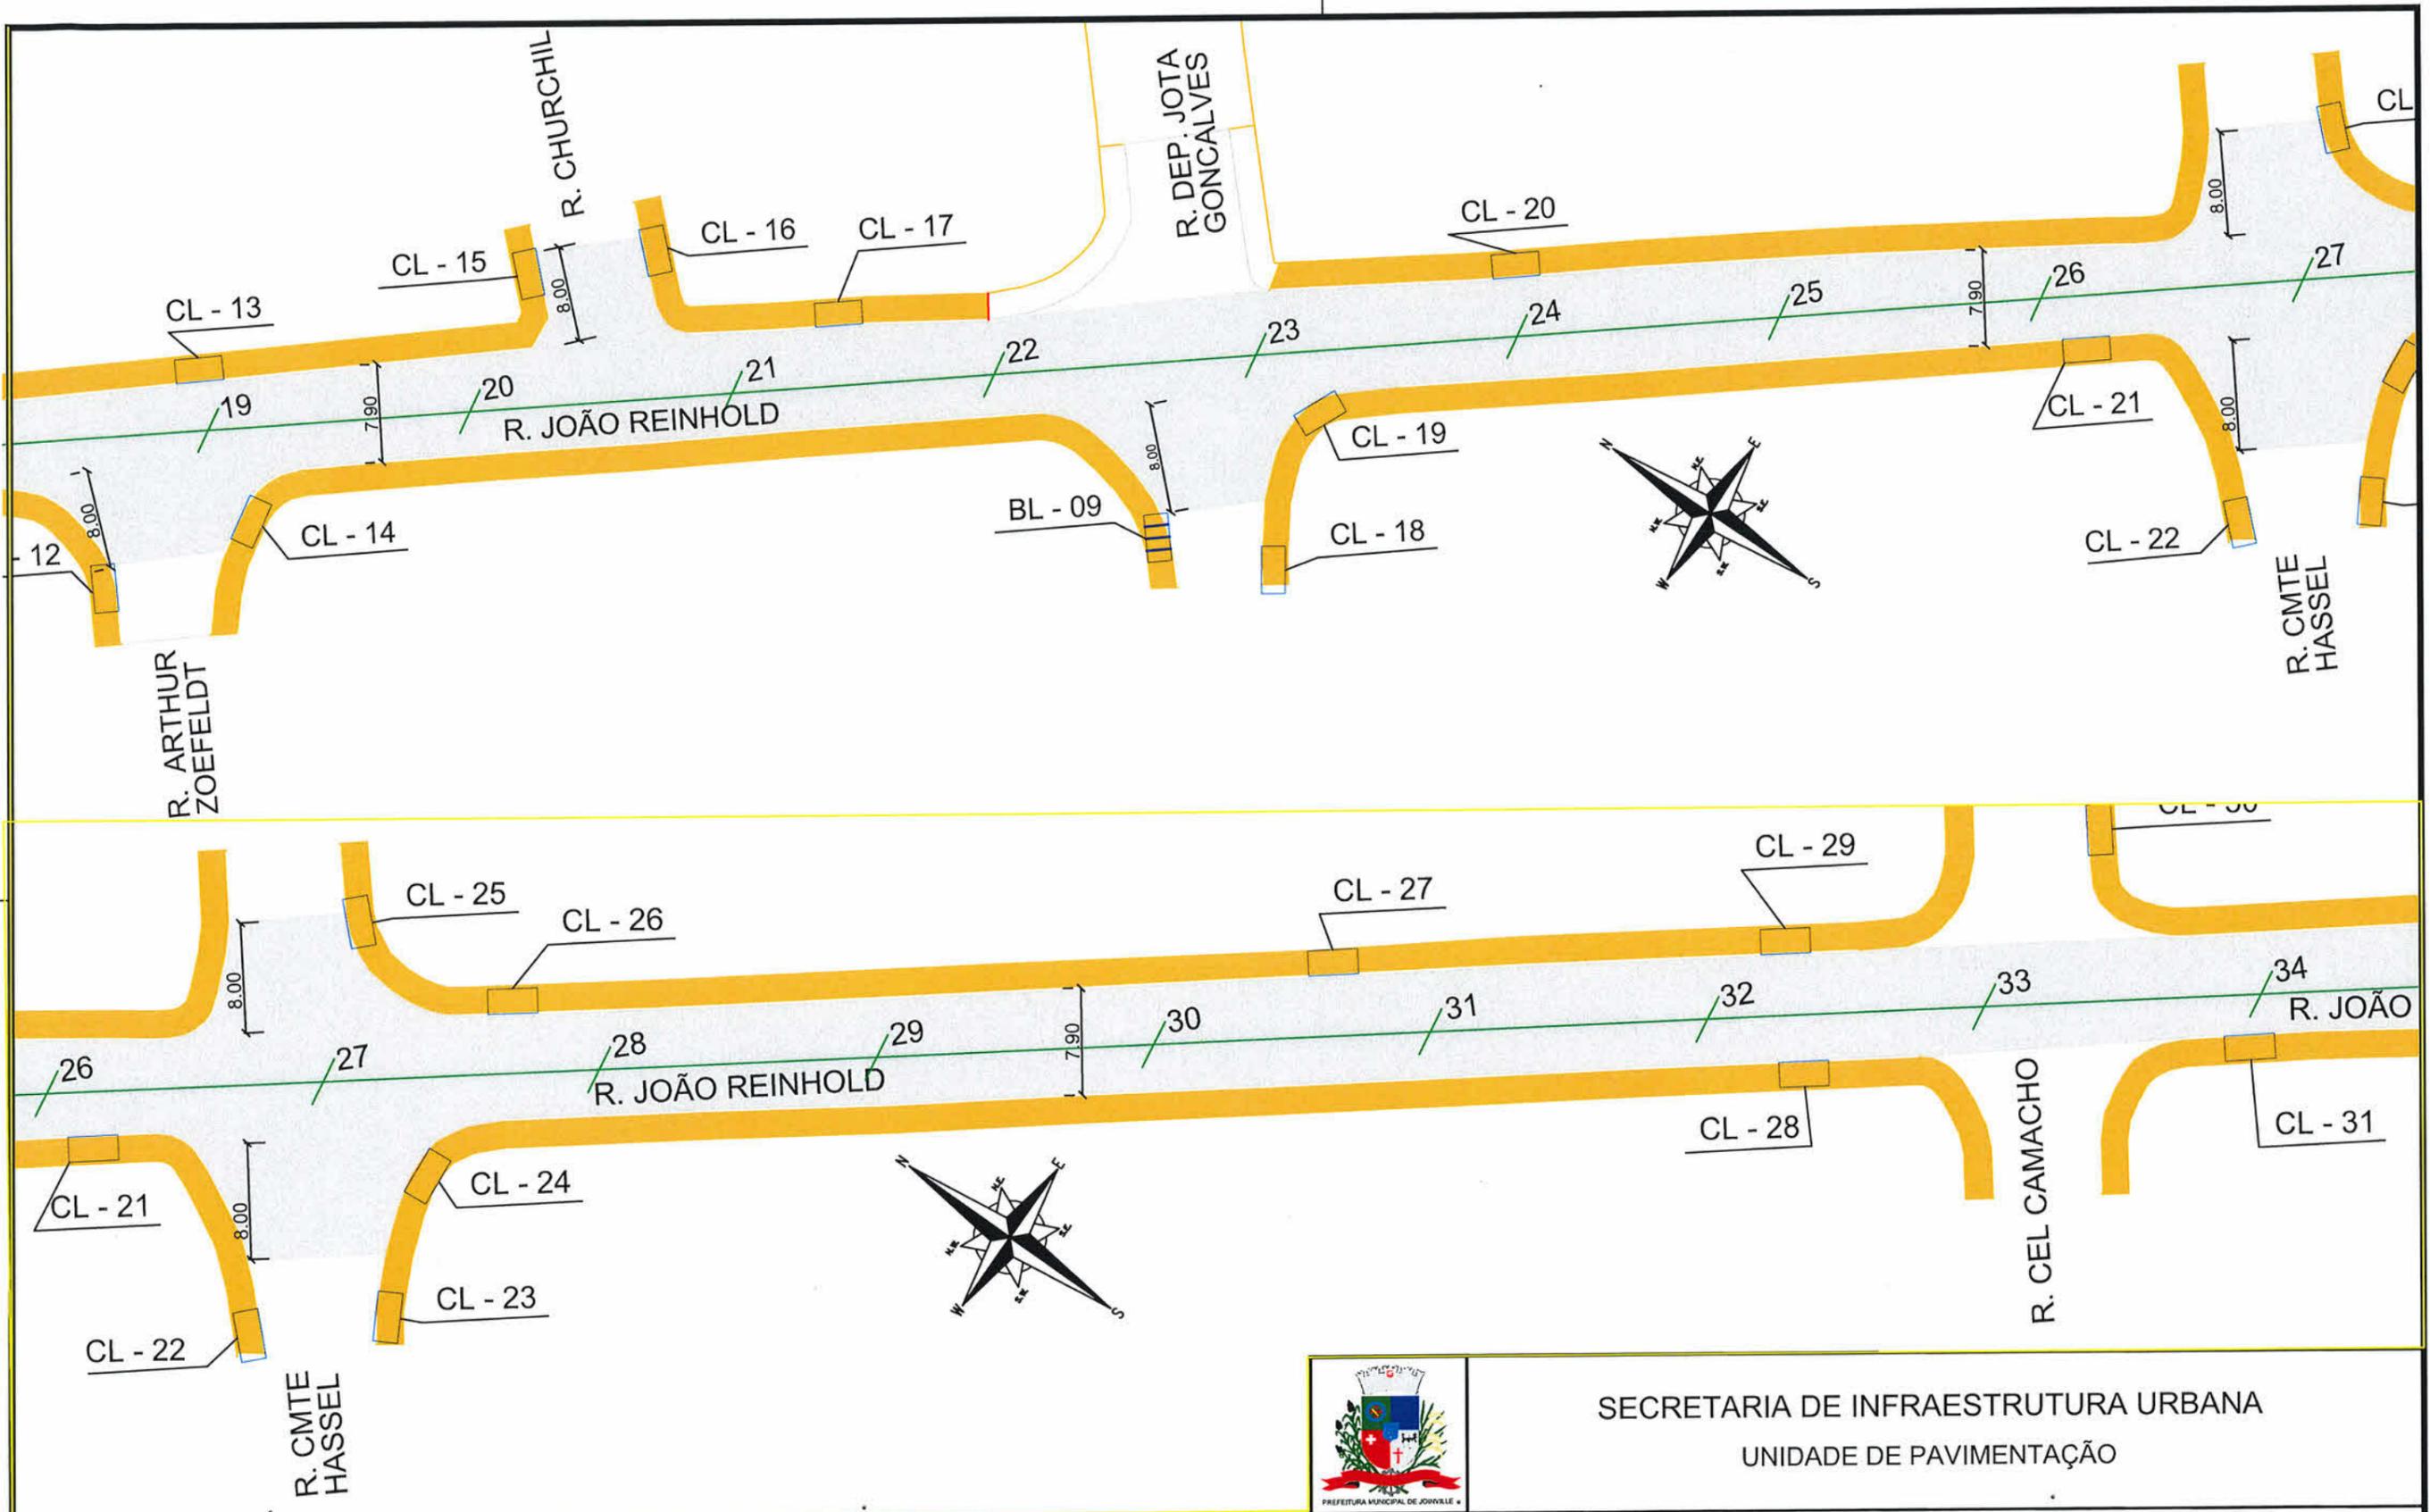

LEGENDA:

- Capa CAUQ, sobre Paralelepípedo existente
- Capa CAUQ sobre Pavimentação existente
- Boca de lobo com grelha (BL)
- Caixa coletora (CL)
- Poço de visita (PV)

PASSEIO

PISTA DE ROLAMENTO

PASSEIO



NOTAS:

1 - ESTACAS A CADA 20,00m;

2 - ESTE DESENHO CONTÉM INFORMAÇÕES ESPECÍFICAS À FINALIDADE A QUE SE PROPÕE E NÃO DEVE SER UTILIZADO PARA OUTROS FINS SEM CONSULTA AO RESPONSÁVEL TÉCNICO.

 PREFEITURA MUNICIPAL DE JOINVILLE		SECRETARIA DE INFRAESTRUTURA URBANA UNIDADE DE PAVIMENTAÇÃO	
PROJETO PAVIMENTAÇÃO		Nome da Obra / Endereço: RUA JOÃO REINHOLDT TRECHO: RUA IRIRIU / RUA VICTOR KONDER	
Resp. Técnico: Eng.º Civil: Juliano de Sant'Anna CREA: 49.431-5		Conteúdo: GEOMÉTRICO / DRENAGEM	
Proprietário: Fabiano Lopes de Souza - Mat.: 50.467 PREFEITURA DE JOINVILLE		Desenho: ÚNICO	Arq.CAD: JOAO HEINHOLD.dwg
		Modificação:	Data: NOVEMBRO/2019
		Núm. Prancha: 02/03	
		Escala: SEM ESCALA	



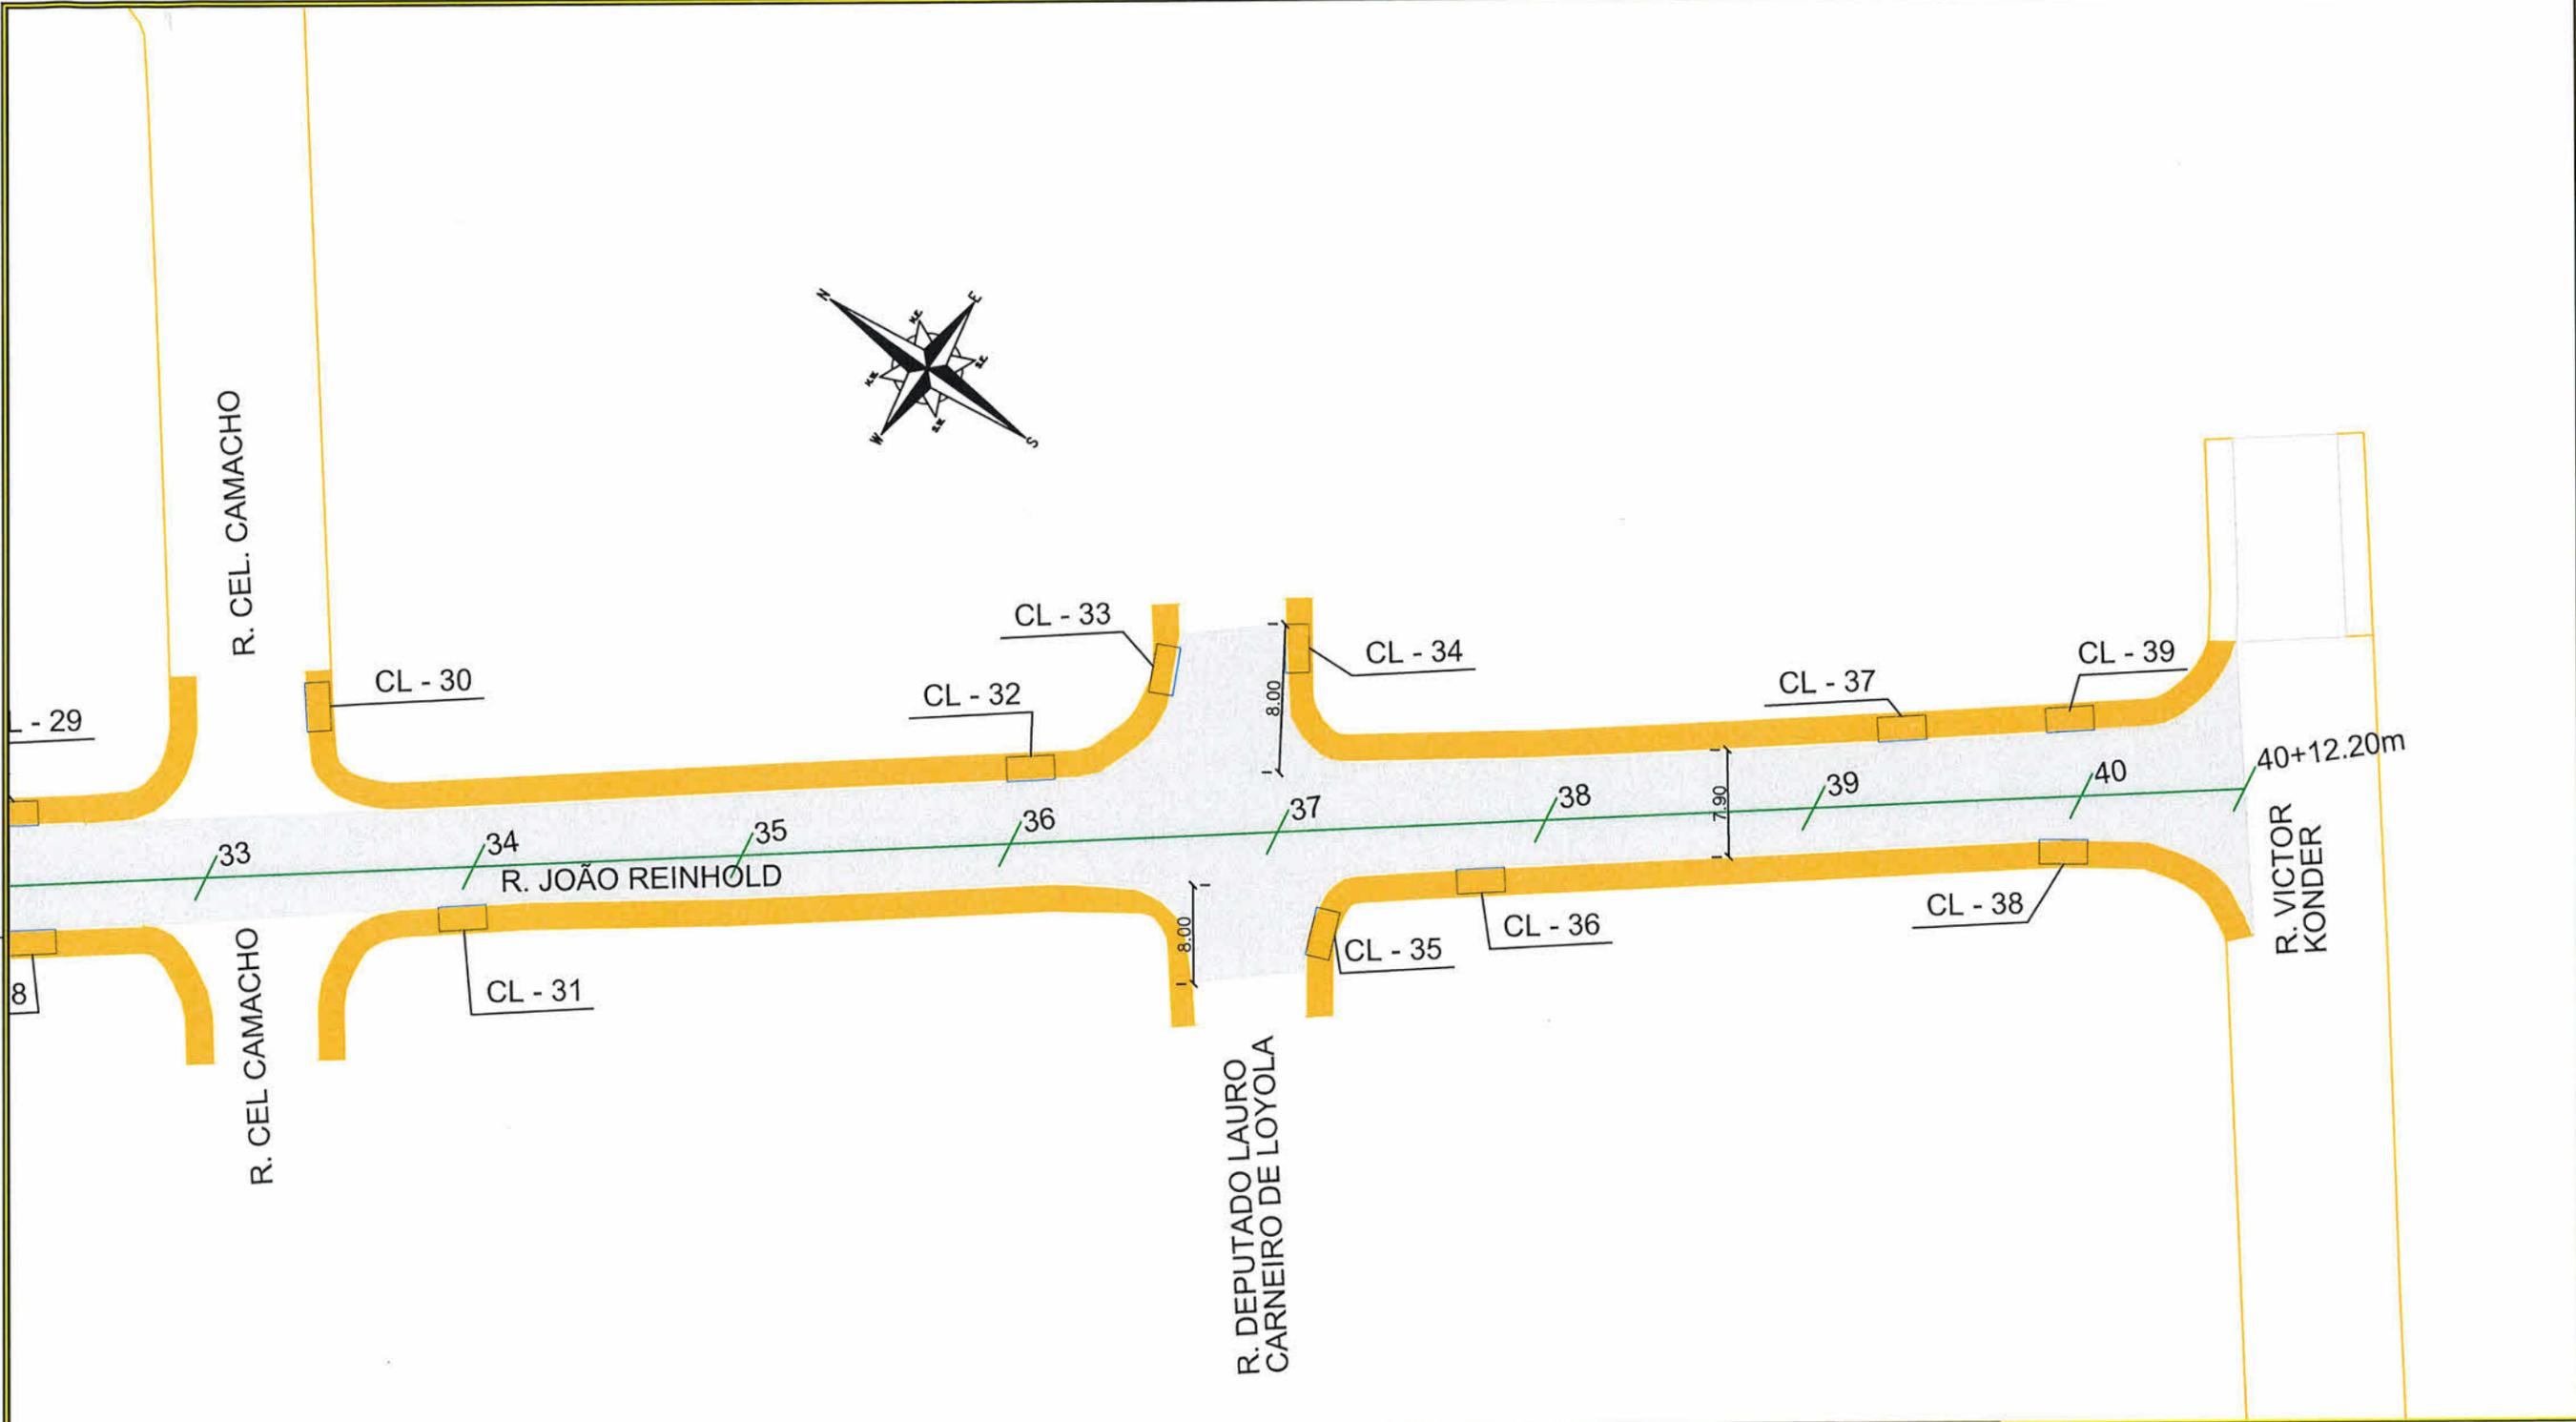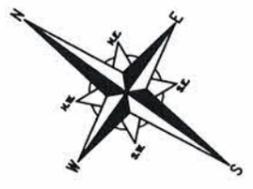



SECRETARIA DE INFRAESTRUTURA URBANA
UNIDADE DE PAVIMENTAÇÃO

LEGENDA:

- Capa CAUQ, sobre Paralelepípedo existente
- Capa CAUQ sobre Pavimentação existente
- Boca de lobo com grelha (BL)
- Caixa coletora (CL)
- Poço de visita (PV)
- PASSEIO
- PISTA DE ROLAMENTO
- PASSEIO


NOTAS:

- 1 - ESTACAS A CADA 20,00m;
- 2 - ESTE DESENHO CONTÉM INFORMAÇÕES ESPECÍFICAS À FINALIDADE A QUE SE PROPÕE E NÃO DEVE SER UTILIZADO PARA OUTROS FINS SEM CONSULTA AO RESPONSÁVEL TÉCNICO.

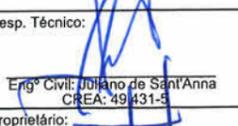PROJETO PAVIMENTAÇÃO		Nome da Obra / Endereço: RUA JOÃO REINHOLDT TRECHO: RUA IRIRIU / RUA VICTOR KONDER		Núm. Prancha: 03 / 03		
Resp. Técnico:  Engº Civil: Juliano de Sant'Anna CREA: 49431-5		Conteúdo: GEOMÉTRICO / DRENAGEM				
Proprietário: Fabiano Lopes de Souza - Mpl.: 50.467 PREFEITURA DE JOINVILLE		Desenho: ÚNICO	Arq.CAD: JOAO REINHOLD.dwg	Modificação:	Data: NOVEMBRO/2019	Escala: SEM ESCALA




REQUALIFICAÇÃO
TRECHO: RUA IRIRIU ate RUA VICTOR KONDER
EST 2+3,30m a 40+12,20m

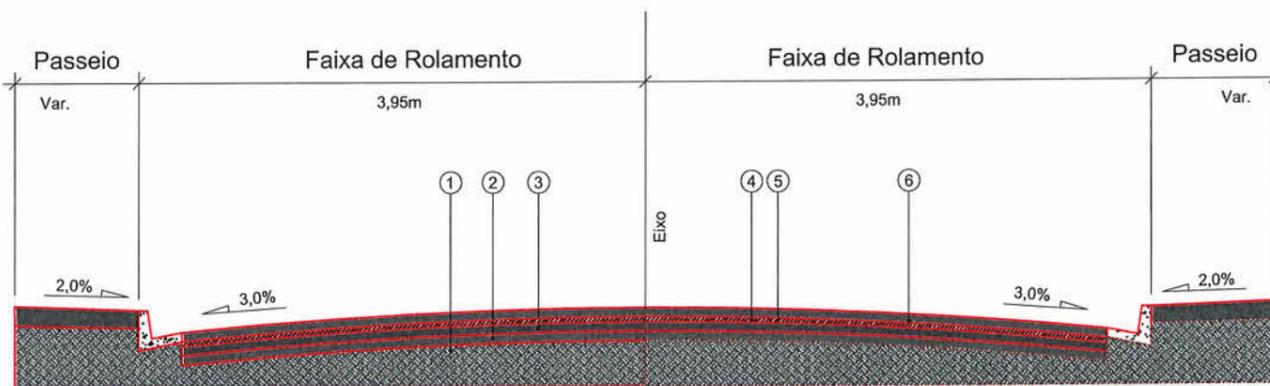

- 1 - Subleito Existente
- 2 - Sub-base Existente
- 3 - Base Existente
- 4 - Revestimento Existente
- 5 - Pintura de Ligação
- 6 - CAUQ - Concreto Asfáltico Usinado a Quente Faixa "C" = 5,00cm

Extensão = 768,90m
Área = 7.174,31m²

REQUALIFICAÇÃO
TRECHO: RUA IRIRIU ate RUA VICTOR KONDER
EST OPP A 2+3,30m

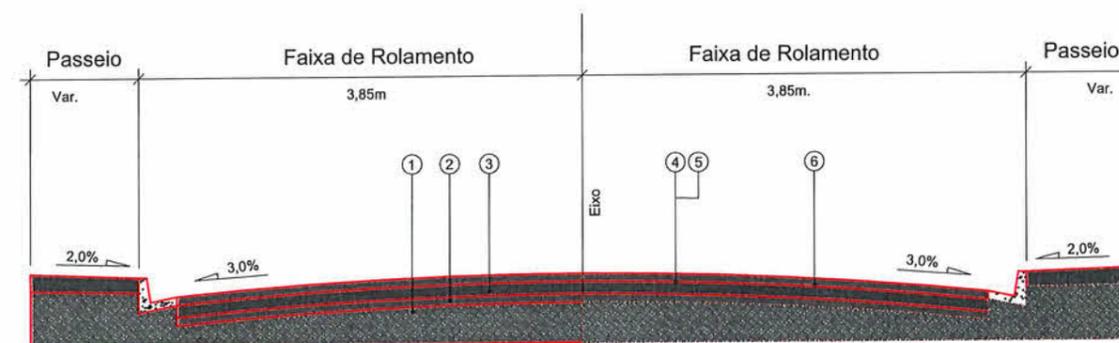

- 1 - Subleito Existente
- 2 - Sub-base Existente
- 3 - Base Existente
- 4 - Imprimação
- 5 - Pintura de Ligação
- 6 - CAUQ - Concreto Asfáltico Usinado a Quente Faixa "C" = 5,00cm

Extensão = 43,30m
Área = 383,41m²



SECRETARIA DE INFRAESTRUTURA URBANA
UNIDADE DE PAVIMENTAÇÃO

NOTAS:

- 1 - ESTACAS A CADA 20,00m;
- 2 - ESTE DESENHO CONTÉM INFORMAÇÕES ESPECÍFICAS À FINALIDADE A QUE SE PROPÕE E NÃO DEVE SER UTILIZADO PARA OUTROS FINS SEM CONSULTA AO RESPONSÁVEL TÉCNICO.

PROJETO PAVIMENTAÇÃO

Resp. Técnico:
Engº Civil Juliana de Sant'Anna
CREA: 49.431/5

Proprietário:
Fabiano Lopes de Souza - Mat. 50.467
PREFEITURA DE JOINVILLE

Nome da Obra / Endereço:
RUA JOAO REINHOLD
TRECHO: RUA IRIRIU / RUA VICTOR KONDER


Conteúdo:
PROJETO PAVIMENTAÇÃO/SEÇÃO



Desenho: ÚNICO Arq.CAD: JOAO REINHOLD.dwg

Modificação: Data: NOVEMBRO/2019

Núm. Prancha:
01 / 01
Escala:
SEM ESCALA



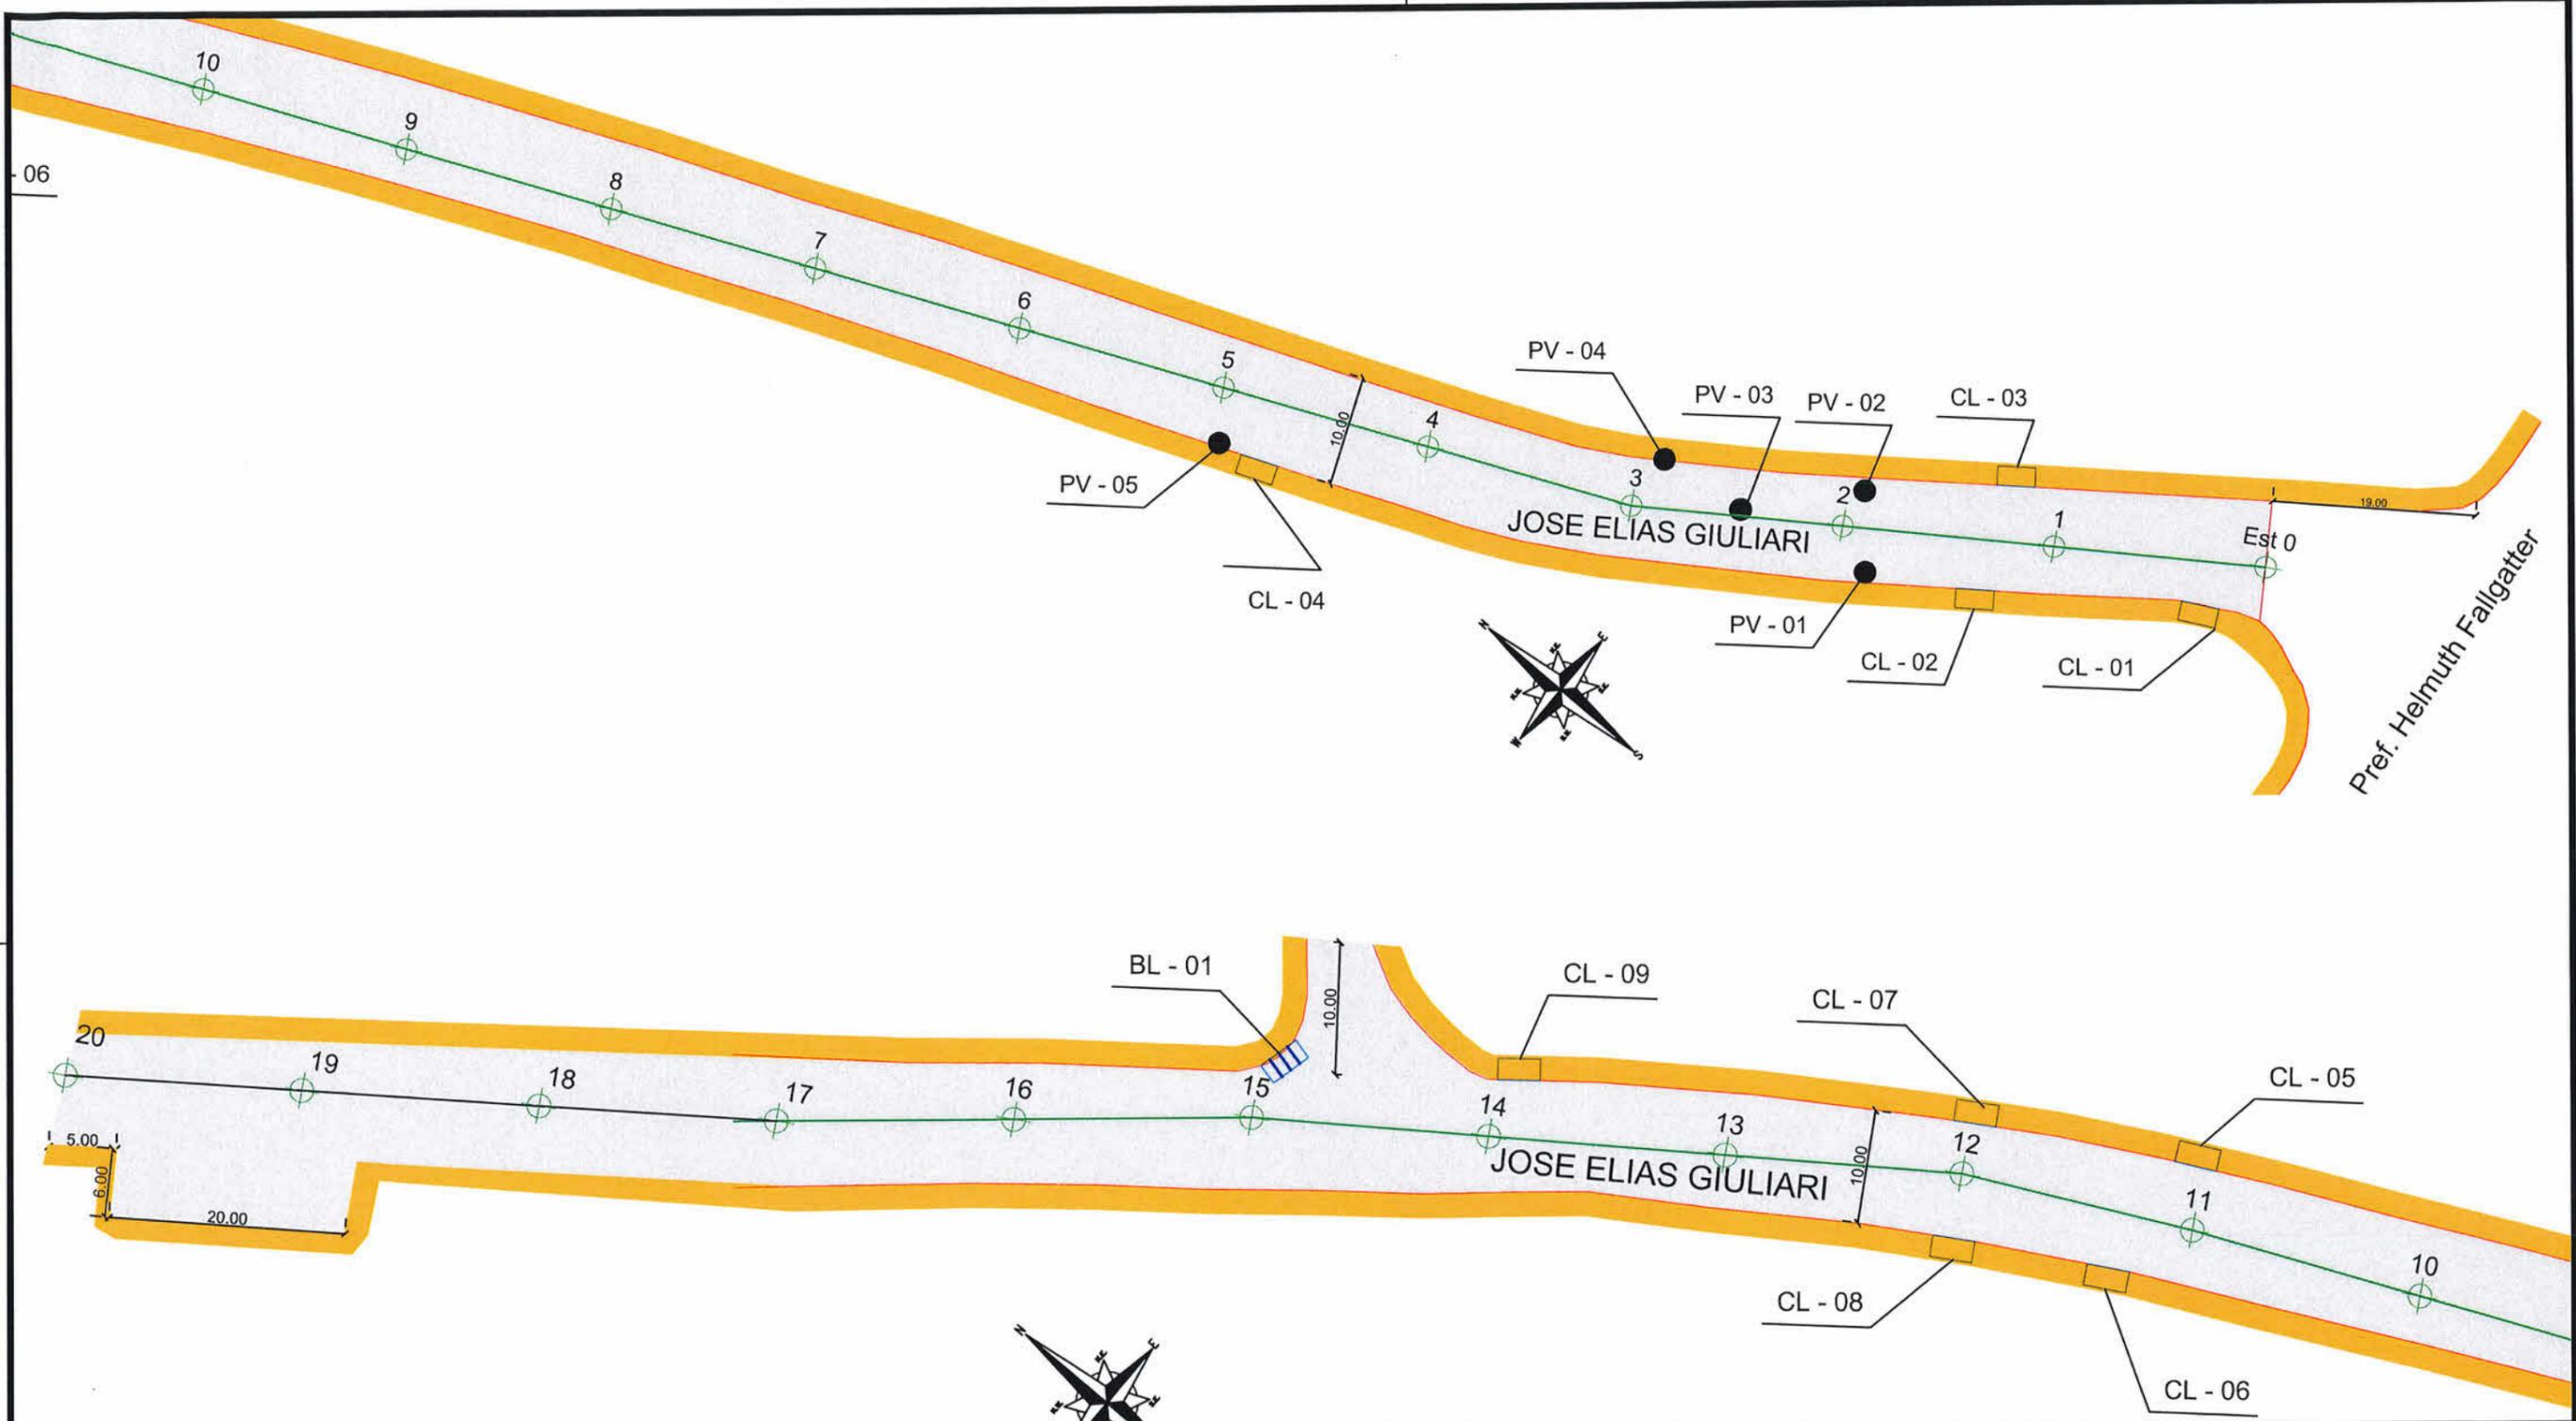

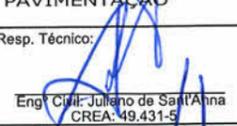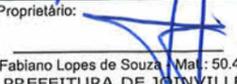		SECRETARIA DE INFRAESTRUTURA URBANA UNIDADE DE PAVIMENTAÇÃO		
		PROJETO PAVIMENTAÇÃO		
Resp. Técnico:  Eng. Civil: Juliano de Sant'Anna CREA: 49.431-5		Conteúdo: GEOMÉTRICO/DRENAGEM		Núm. Prancha: 01 / 01
Proprietário:  Fabiano Lopes de Souza - Mat.: 50.467 PREFEITURA DE JOINVILLE		Desenho: ÚNICO	Arq. CAD: JOSE ELIAS GIULIARI.dwg	Modificação:
		Data: OUTUBRO/2019	Escala: SEM ESCALA	

LEGENDA:




BL - BOÇA DE LOBO COM GRELHA
 CL - CAIXA COLETORA NO PASSEIO
 PV - POÇO DE VISITA

NOTAS:
 1 - ESTACAS A CADA 20,00m;
 2 - ESTE DESENHO CONTÉM INFORMAÇÕES ESPECÍFICAS À FINALIDADE A QUE SE PROPÕE E NÃO DEVE SER UTILIZADO PARA OUTROS FINS SEM CONSULTA AO RESPONSÁVEL TÉCNICO.




REQUALIFICAÇÃO

TRECHO: PREF HELMUTH FALLGATTER / FINAL DA RUA JOSE ELIAS
EST 0 a EST 20

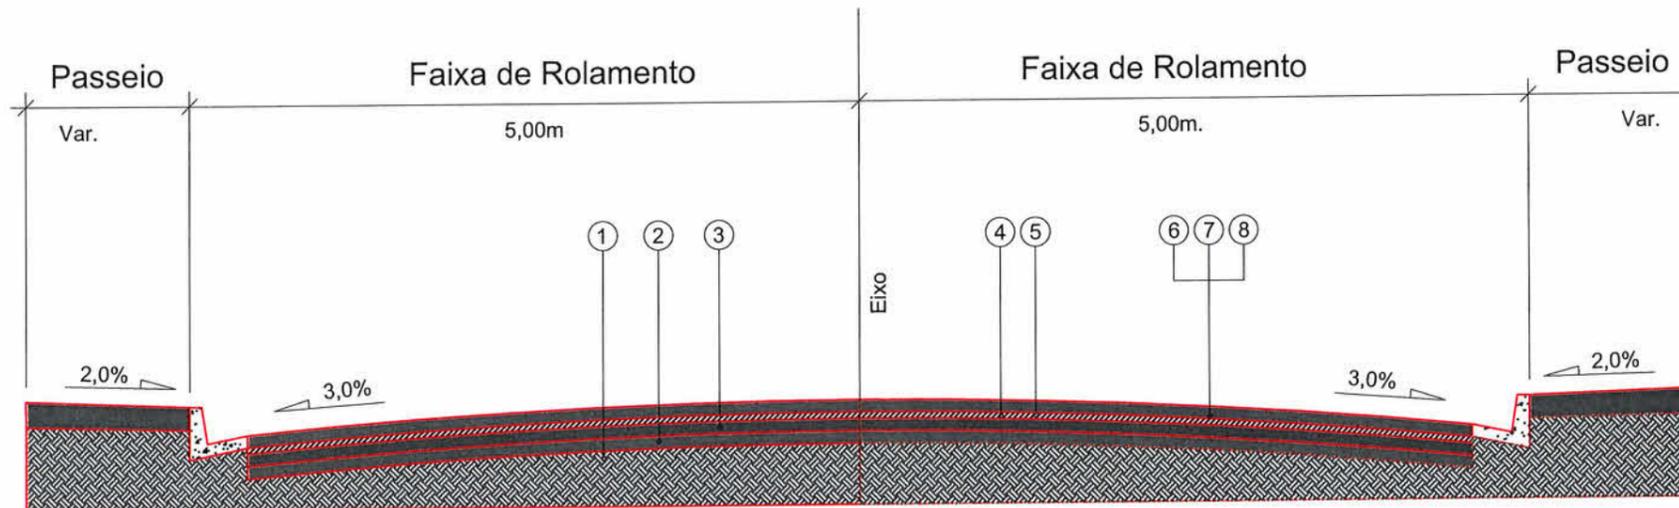


- 1 - Subleito Existente
- 2 - Sub-base Existente
- 3 - Base Existente
- 4 - Revestimento Existente
- 5 - Fresagem total do revestimento existente = 3,0cm
- 6 - Imprimação
- 7 - Pintura de Ligação
- 8 - CAUQ - Concreto Asfáltico Usinado a Quente Faixa "C" = 5,0cm

Extensão = 400,00m
Área = 4.220,00m²

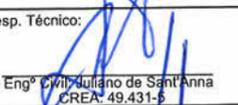 SECRETARIA DE INFRAESTRUTURA URBANA UNIDADE DE PAVIMENTAÇÃO		Nome da Obra / Endereço: RUA JOSE ELIAS GIULIARI TRECHO: RUA PREF HELMUTH FALLGATTER / FINAL DA RUA JOSE ELIAS			
		Conteúdo: PROJETO PAVIMENTAÇÃO/SEÇÃO			
NOTAS: 1 - ESTACAS A CADA 20,00m; 2 - ESTE DESENHO CONTÉM INFORMAÇÕES ESPECÍFICAS À FINALIDADE A QUE SE PROPÕE E NÃO DEVE SER UTILIZADO PARA OUTROS FINS SEM CONSULTA AO RESPONSÁVEL TÉCNICO.		Resp. Técnico:  Engº Civil Juliano de Sant'Anna CREA: 49.431-5	Núm. Prancha: 01/01		
		Proprietário: Fabiano Lopes de Souza - Mat.: 50.467 PREFEITURA DE JOAZEIRO	Escala: SEM ESCALA		
		Desenho: ÚNICO	Arq.CAD: JOSE ELIAS GIULIARI.dwg	Modificação:	Data: OUTUBRO/2019



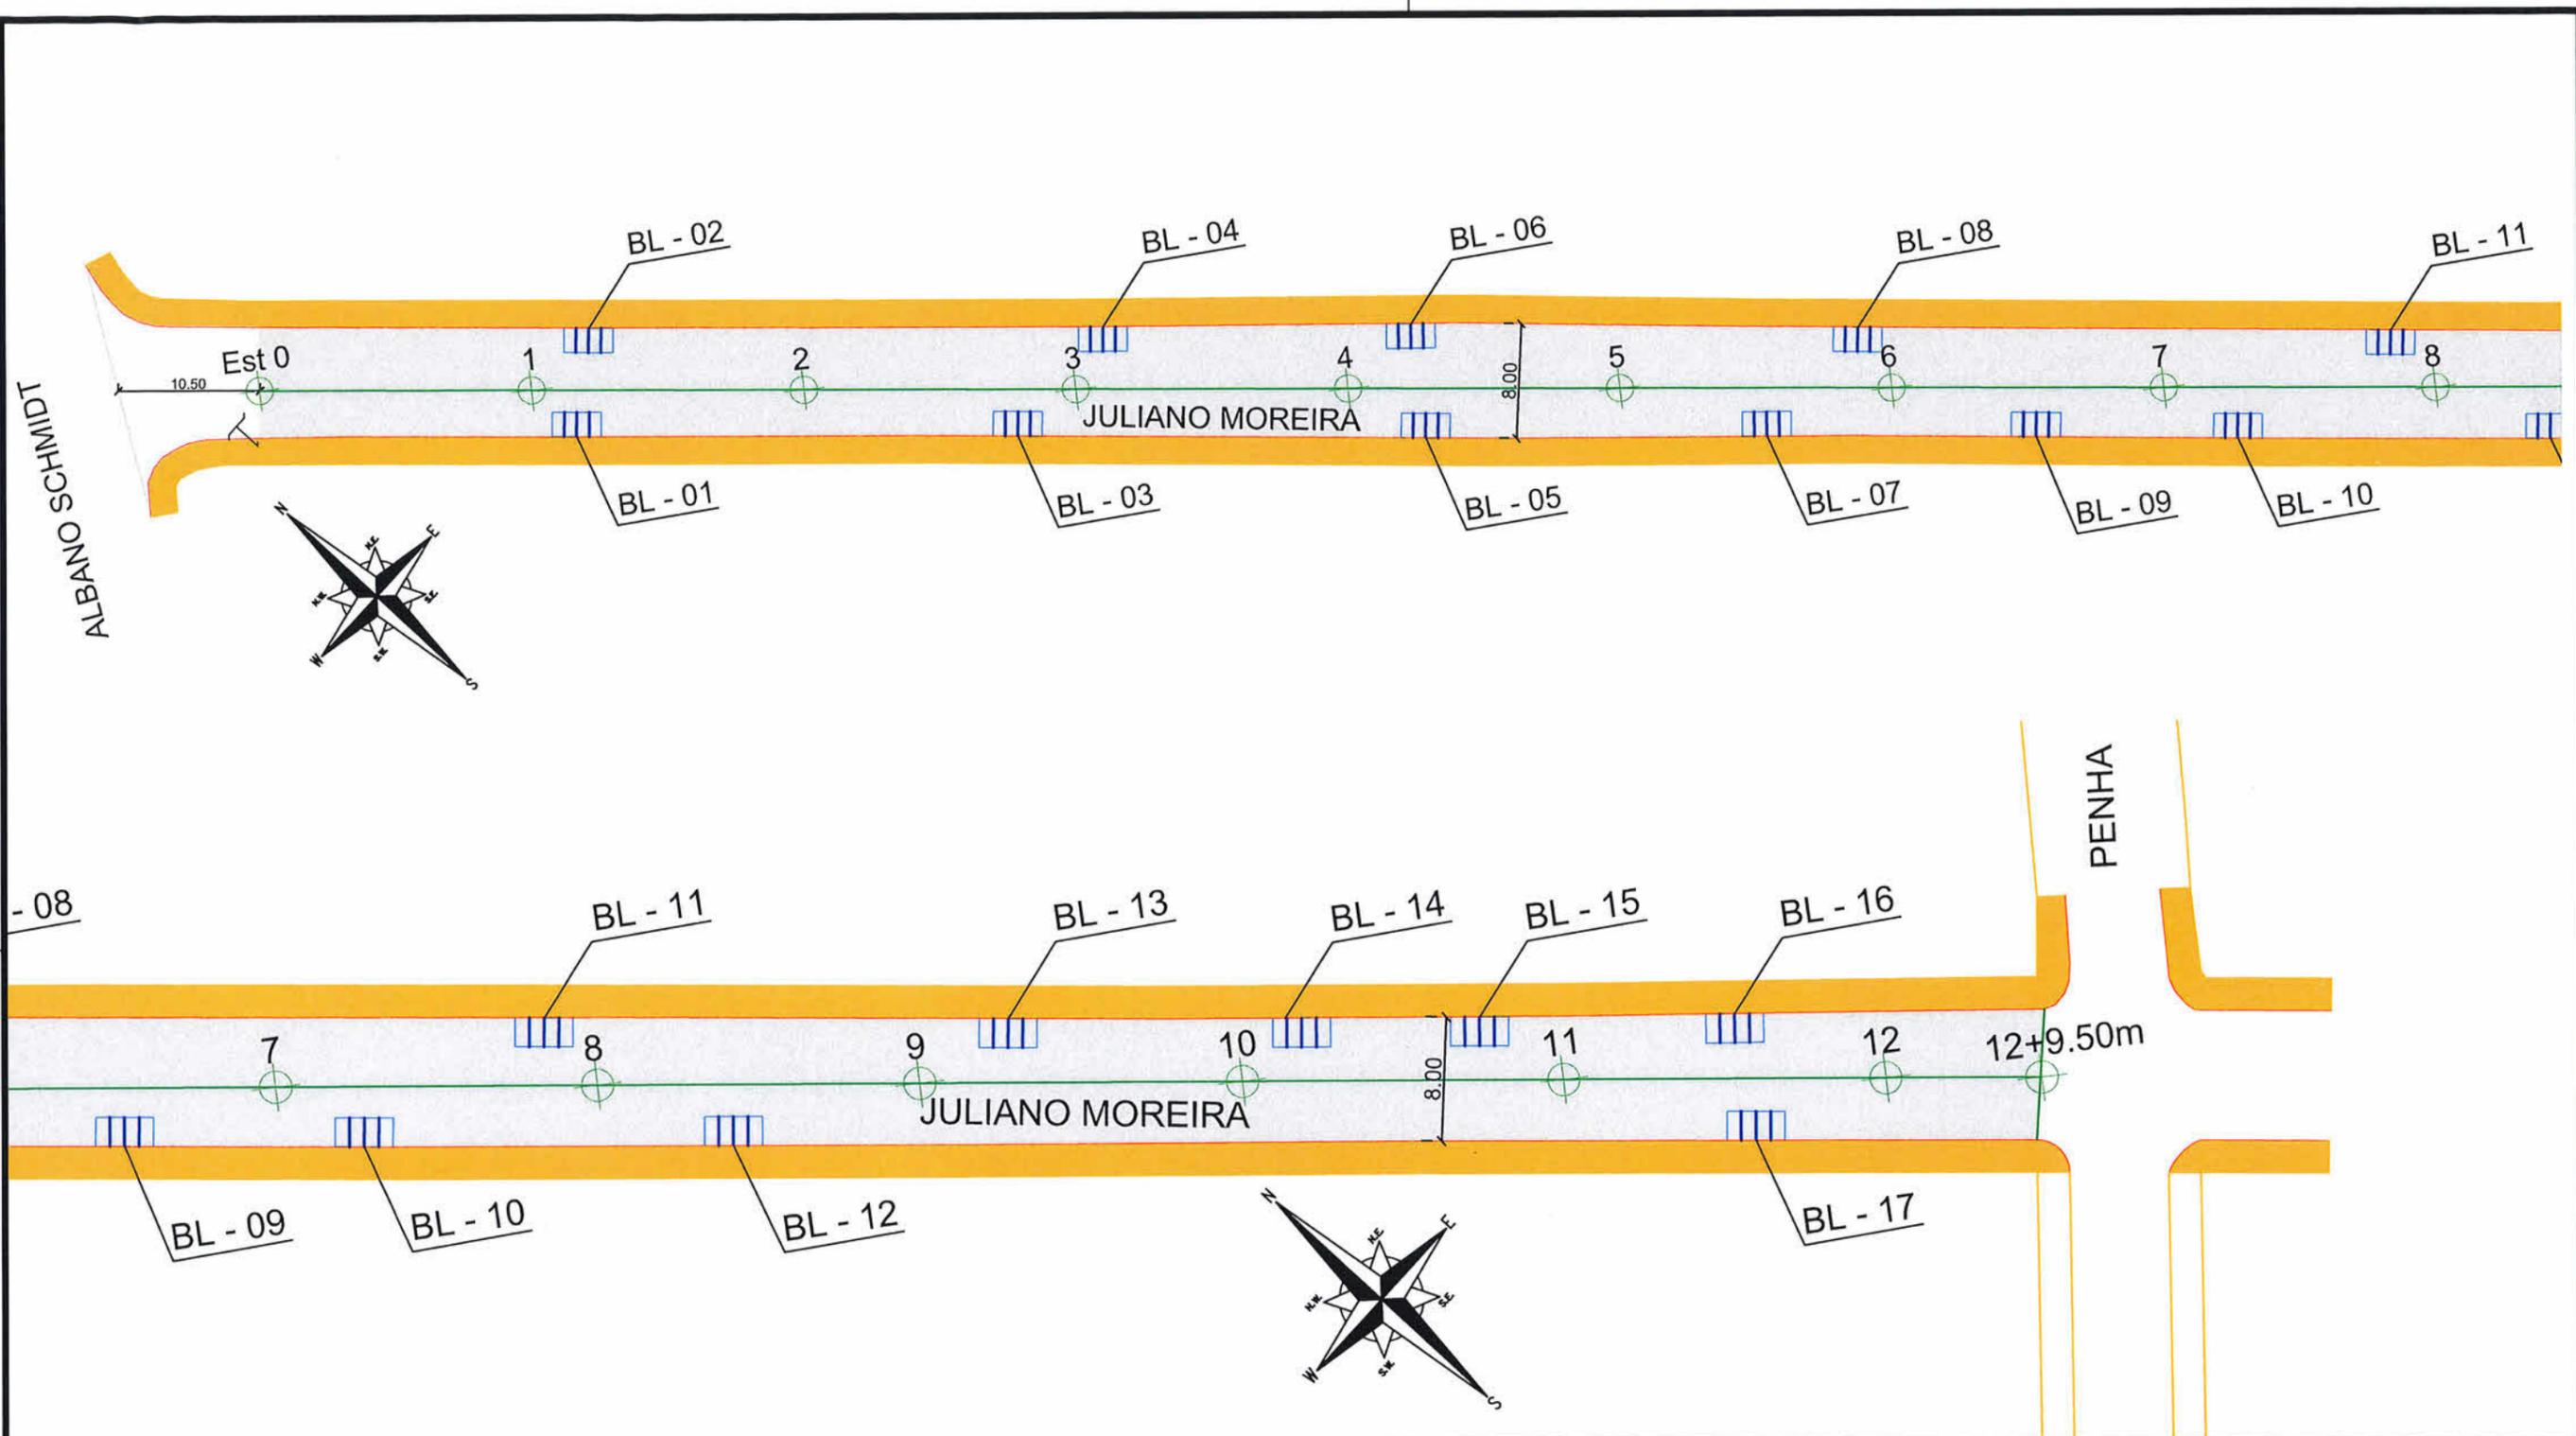

SECRETARIA DE INFRAESTRUTURA URBANA
UNIDADE DE PAVIMENTAÇÃO

LEGENDA:	
	PASSEIO
	PISTA DE ROLAMENTO
	PASSEIO
	Boca de lobo com grelha (BL)
	Caixa coletora (CL)
	Poço de visita (PV)


NOTAS:
1 - ESTACAS A CADA 20,00m;
2 - ESTE DESENHO CONTÉM INFORMAÇÕES ESPECÍFICAS À FINALIDADE A QUE SE PROPÕE E NÃO DEVE SER UTILIZADO PARA OUTROS FINS SEM CONSULTA AO RESPONSÁVEL TÉCNICO.

PROJETO PAVIMENTAÇÃO	Nome da Obra / Endereço: RUA JULIANO MOREIRA TRECHO:ALBANO SCHMIDT / PENHA		Núm. Prancha: 01/01
Resp. Técnico: Engº Civil Juliano de Sant'Anna CREA: 49.431-5	Conteúdo: GEOMÉTRICO/DRENAGEM		
Proprietário: Fabiano Lopes de Souza - Matr.: 50.467 PREFEITURA DE JOINVILLE	Desenho: ÚNICO	Arq.CAD: JULIANO MOREIRA.dwg	Modificação:
		Data: novembro/2019	Escala: sem escala



REQUALIFICAÇÃO

TRECHO: RUA ALBANO SCHMIDT / RUA PENHA
EST 0 a EST 12 + 9,50m

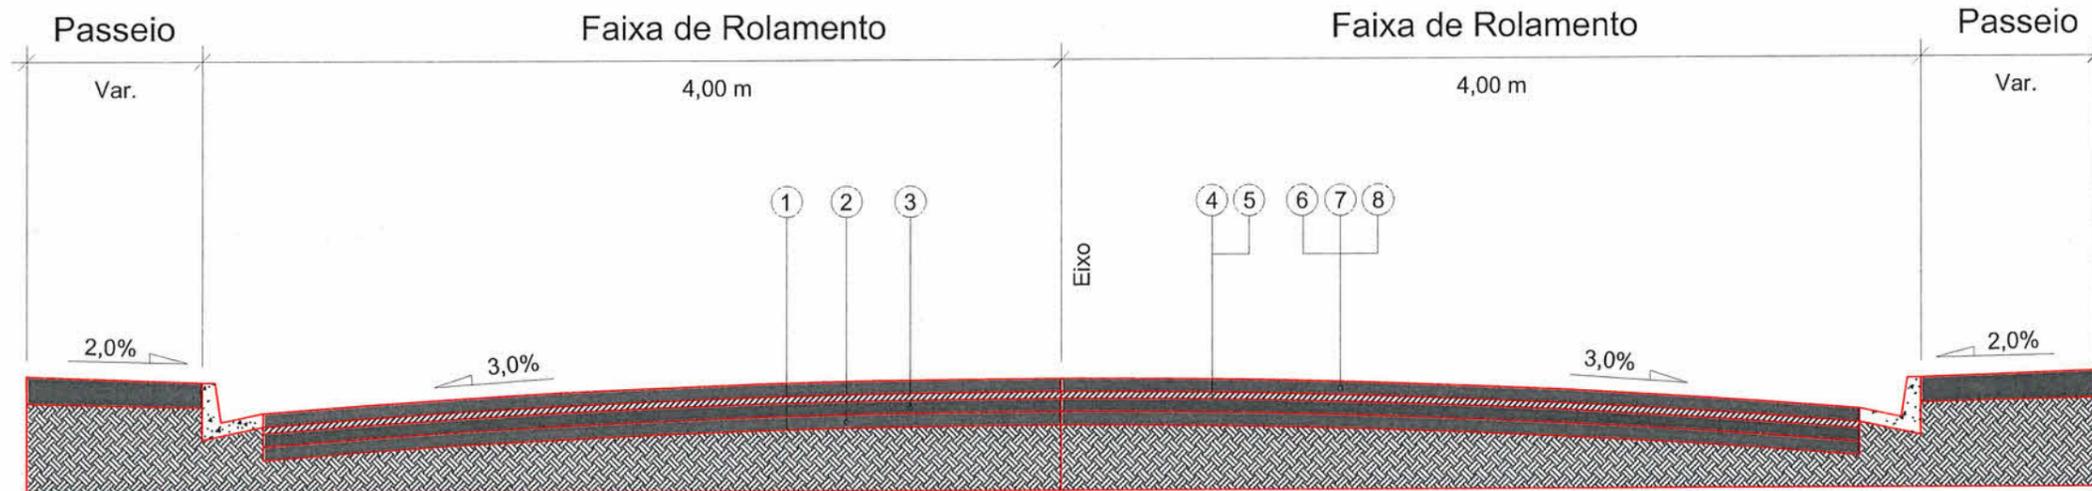

- 1 - Subleito Existente
- 2 - Sub-base Existente
- 3 - Base Existente
- 4 - Revestimento Existente
- 5 - Fresagem do revestimento existente = 3,0cm
- 6 - Imprimação
- 7 - Pintura de Ligação
- 8 - CAUQ - Concreto Asfáltico Usinado a Quente faixa "C" = 5,00cm

Extensão = 249,50m
Área = 1.996,00m²



SECRETARIA DE INFRAESTRUTURA URBANA
UNIDADE DE PAVIMENTAÇÃO

NOTAS:

- 1 - ESTACAS A CADA 20,00m;
- 2 - ESTE DESENHO CONTÉM INFORMAÇÕES ESPECÍFICAS À FINALIDADE A QUE SE PROPÕE E NÃO DEVE SER UTILIZADO PARA OUTROS FINS SEM CONSULTA AO RESPONSÁVEL TÉCNICO.

PROJETO
PAVIMENTAÇÃO

Resp. Técnico:
Engº Civil: Juliano de Sant'Anna
CREA: 49.431-5

Proprietário:
Fabiano Lopes de Souza - Mat.: 50.467
PREFEITURA DE JOINVILLE

Nome da Obra / Endereço:
RUA JULIANO MOREIRA
TRECHO: RUA ALBANO SCHMIDT / RUA PENHA

Conteúdo:
PROJETO PAVIMENTAÇÃO/SEÇÃO

Desenho: ÚNICO

Arq.CAD:
JULIANO MOREIRA.dwg

Modificação:



Data:
novembro/2019

Núm. Prancha:
01 / 01

Escala:
sem escala

NOTA : Direitos autorais protegidos pela lei 5.988 de 14/12/73.
Vedada a reprodução, alteração, cópia, total ou parcial, sem autorização expressa do autor.

ALBANO SCHMIDT

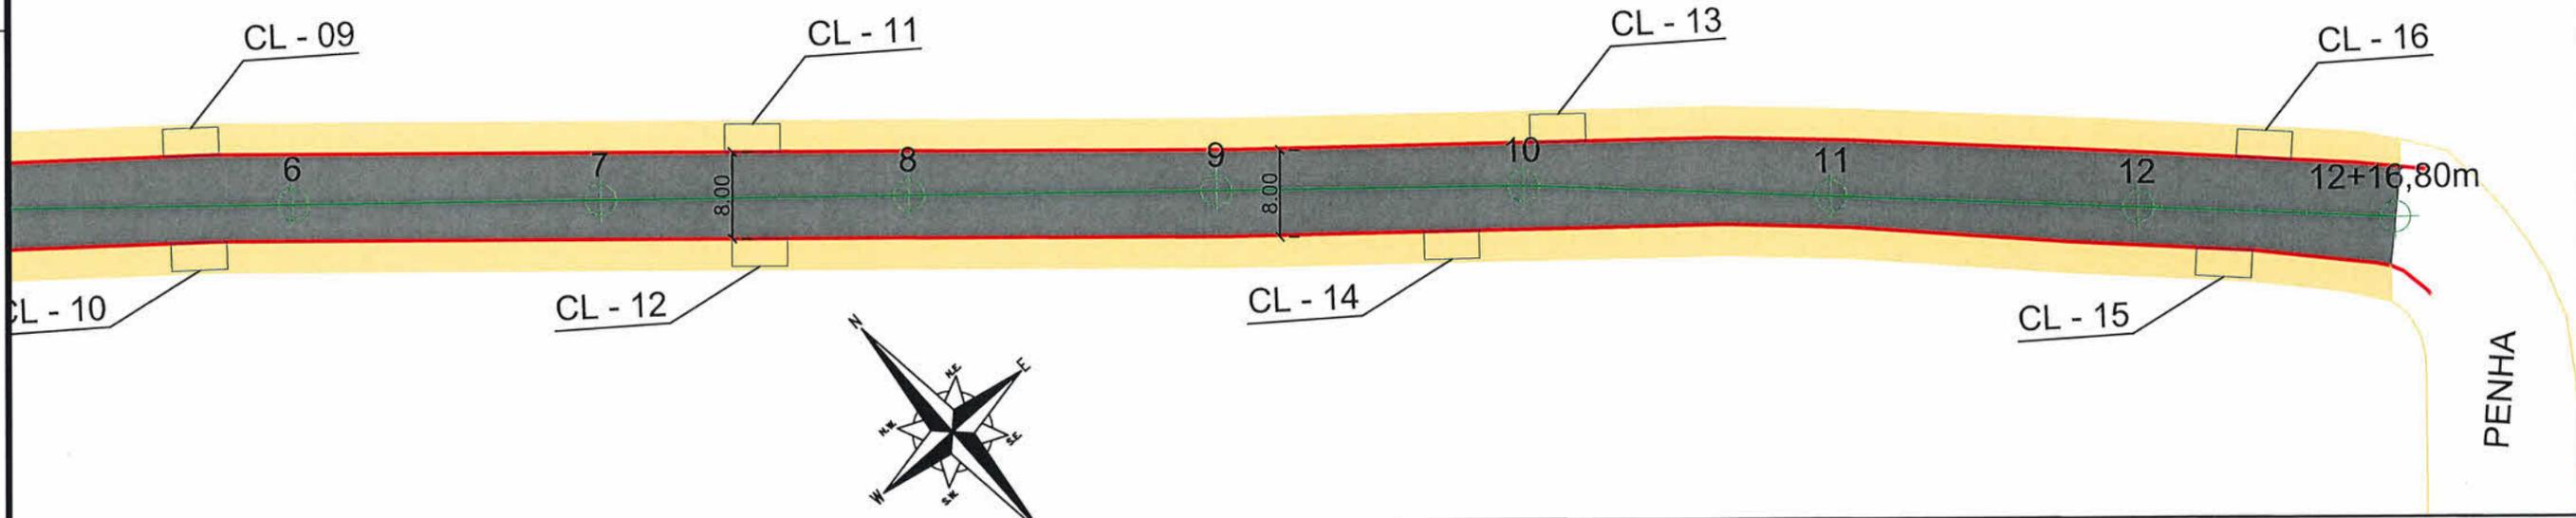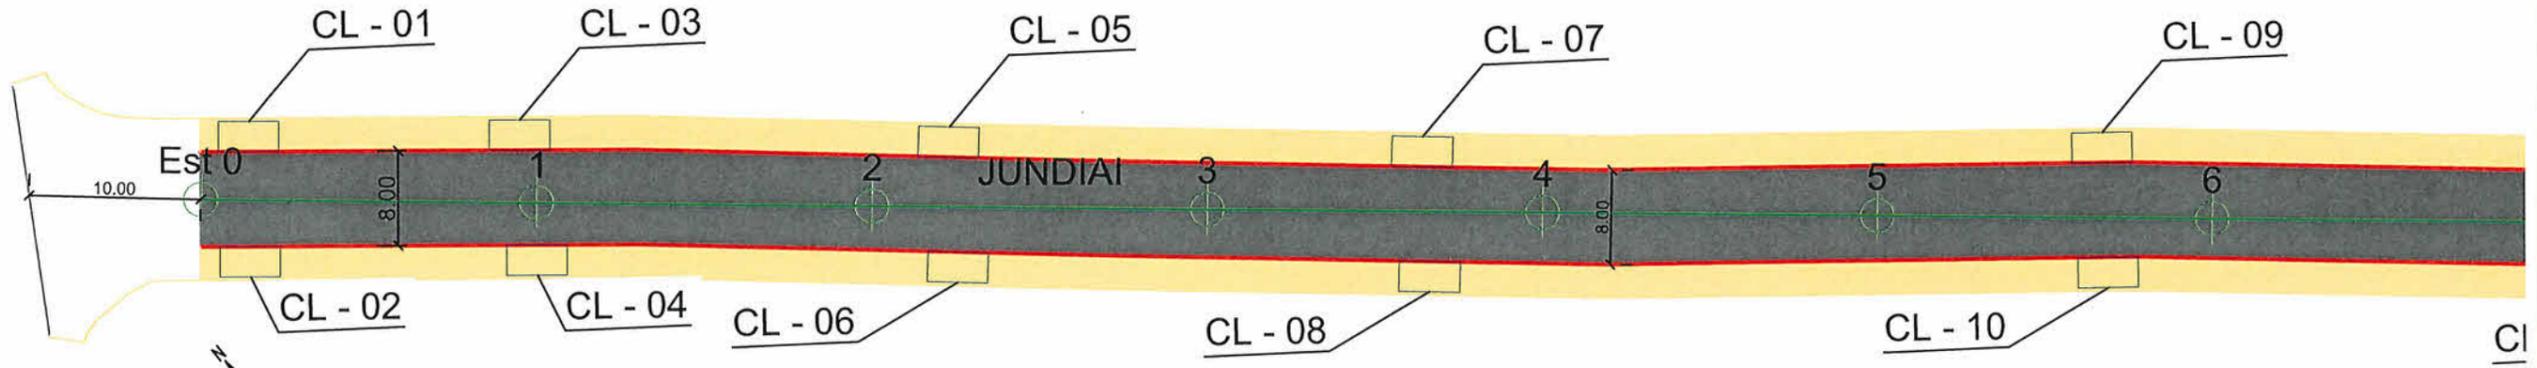

SECRETARIA DE INFRAESTRUTURA URBANA
UNIDADE DE PAVIMENTAÇÃO

LEGENDA:

	PASSEIO		Boca de lobo com grelha (BL)
	PISTA DE ROLAMENTO		Caixa coletora (CL)
	PASSEIO		Poço de visita (PV)

NOTAS:

1 - ESTACAS A CADA 20,00m;


2 - ESTE DESENHO CONTÉM INFORMAÇÕES ESPECÍFICAS À FINALIDADE A QUE SE PROPÕE E NÃO DEVE SER UTILIZADO PARA OUTROS FINS SEM CONSULTA AO RESPONSÁVEL TÉCNICO.

PROJETO PAVIMENTAÇÃO Resp. Técnico: Eng. Civil: Juliana de Sant'Anna CREA: 49.431-5 Proprietário: Fabiano Lopes de Souza - Mat.: 50.467 PREFEITURA DE JOINVILLE		Nome da Obra / Endereço: RUA JUNDIAI TRECHO: ALBANO SCHMIDT / PENHA		N.º Prancha: 01 / 01		
Conteúdo: GEOMÉTRICO/DRENAGEM		Desenho: ÚNICO	Arq.CAD: JUNDIAI.dwg		Modificação:	Data: novembro/2019




REQUALIFICAÇÃO

TRECHO: ALBANO SCHMIDT / PENHA
EST 0 a EST 12+16,80 m

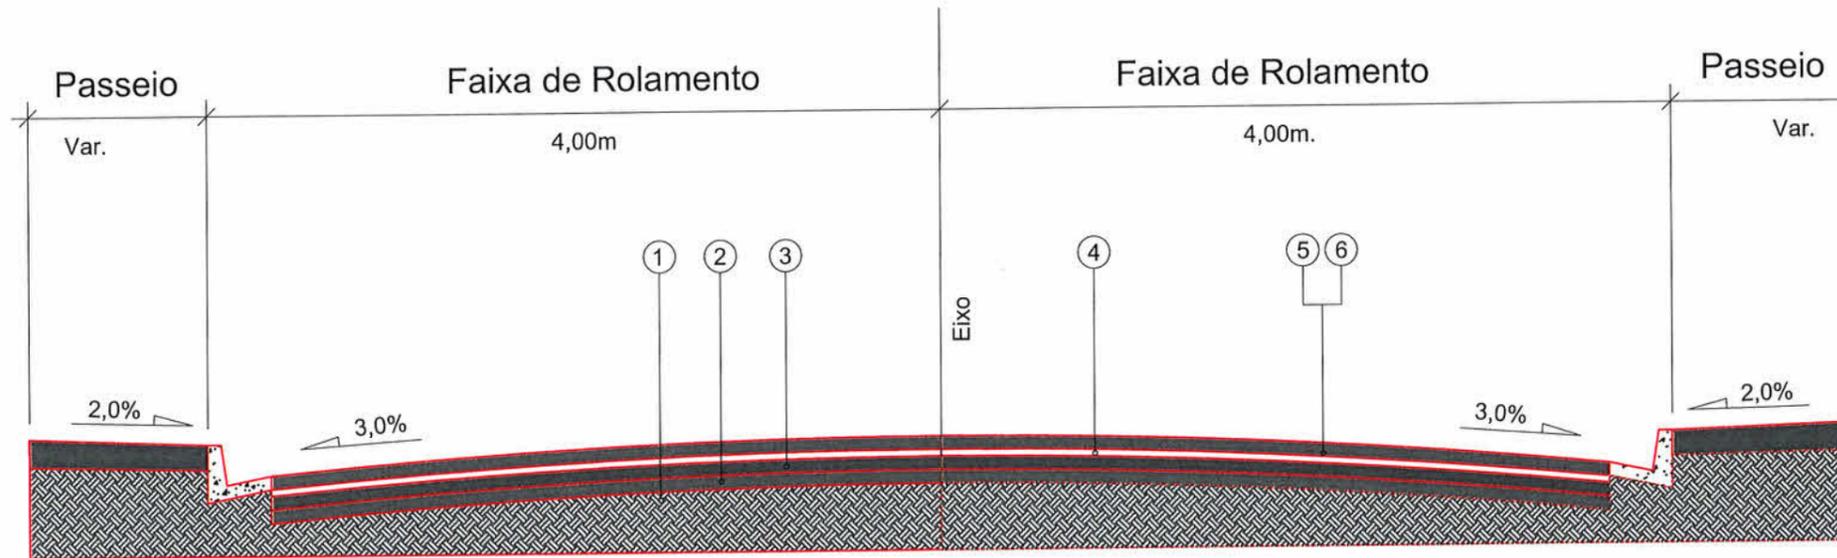


- 1 - Subleito Existente
- 2 - Sub-base Existente
- 3 - Base Existente
- 4 - Revestimento Existente
- 5 - Pintura de Ligação
- 6 - CAUQ - Concreto Asfáltico Usinado a Quente Faixa "C" = 4,0cm

Extensão = 256,80m
Área = 2054,40m²

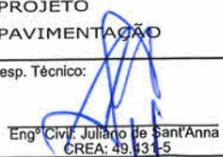 <small>PREFEITURA MUNICIPAL DE JOINVILLE</small>	SECRETARIA DE INFRAESTRUTURA URBANA UNIDADE DE PAVIMENTAÇÃO			
	PROJETO PAVIMENTAÇÃO		Nome da Obra / Endereço: RUA JUNDIAI TRECHO: ALBANO SCHMIDT / PENHA	
NOTAS: 1 - ESTACAS A CADA 20,00m; 2 - ESTE DESENHO CONTÉM INFORMAÇÕES ESPECÍFICAS À FINALIDADE A QUE SE PROPÕE E NÃO DEVE SER UTILIZADO PARA OUTROS FINS SEM CONSULTA AO RESPONSÁVEL TÉCNICO.		Resp. Técnico:  Engº Civil: Juliano de Sant'Anna CREA: 49.131-5		Conteúdo: PROJETO PAVIMENTAÇÃO/SEÇÃO
Proprietário: Fabiano Lopes de Souza - Mat.: 50.467 PREFEITURA DE JOINVILLE		Desenho: ÚNICO	Arq.CAD: JUNDIAI.dwg	Modificação:
		Data: novembro/2019	Escala: sem escala	Núm. Prancha: <div style="font-size: 2em; text-align: center;">01 / 01</div>



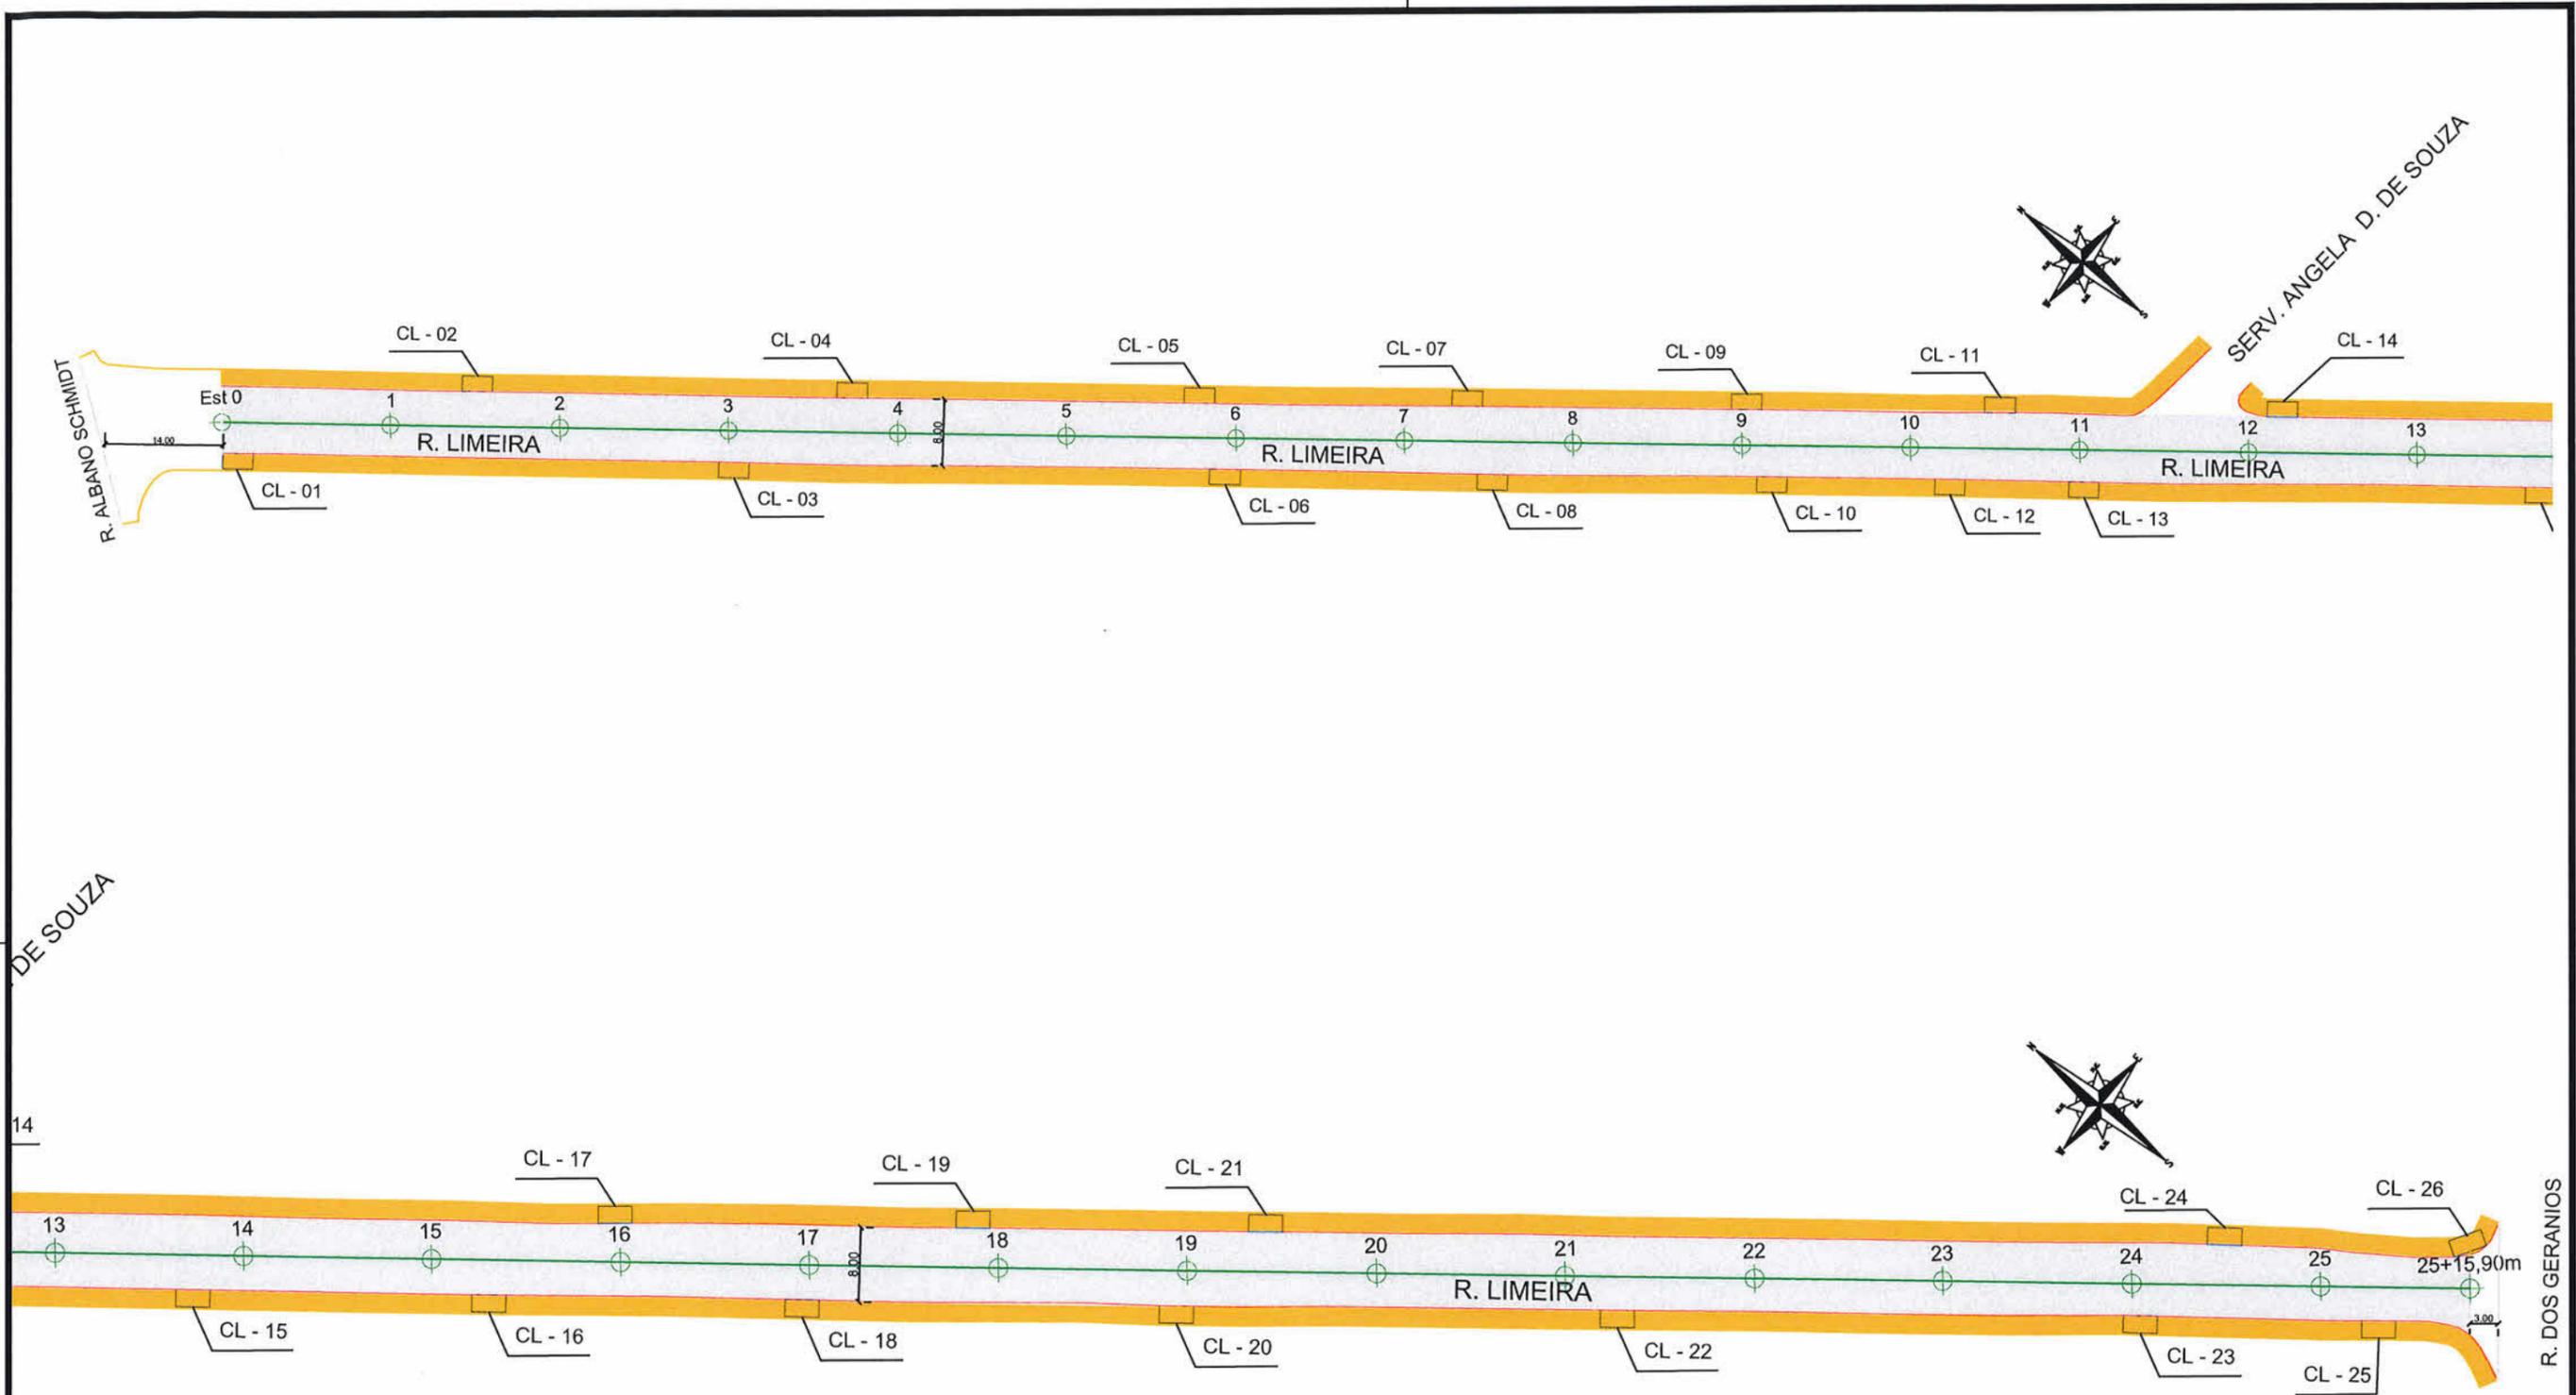

R. ALBANO SCHMIDT

SERV. ANGELA D. DE SOUZA

R. DE SOUZA

R. DOS GERANIOS



SECRETARIA DE INFRAESTRUTURA URBANA
UNIDADE DE PAVIMENTAÇÃO

PROJETO PAVIMENTAÇÃO Nome da Obra / Endereço: RUA LIMEIRA TRECHO: ALBANO SCHMIDT / DOS GERANIOS		Conteúdo: GEOMÉTRICO/DRENAGEM		Núm. Prancha: 01/01	
Resp. Técnico: Eng. Civil: Juliano de Saint'Anna CREA: 49.431-5		Desenho: ÚNICO		Arq.CAD: LIMEIRA.dwg	
Proprietário: Fabiano Lopes de Souza - Matr.: 50.467 PREFEITURA DE JOINVILLE		Modificação:		Data: novembro/2019	
Escala: sem escala					

LEGENDA:

- PASSEIO
- PISTA DE ROLAMENTO
- PASSEIO
- Boca de lobo com grelha (BL)
- Caixa coletora (CL)
- Poço de visita (PV)

NOTAS:


- 1 - ESTACAS A CADA 20,00m;
- 2 - ESTE DESENHO CONTÉM INFORMAÇÕES ESPECÍFICAS À FINALIDADE A QUE SE PROPÕE E NÃO DEVE SER UTILIZADO PARA OUTROS FINS SEM CONSULTA AO RESPONSÁVEL TÉCNICO.



REQUALIFICAÇÃO

TRECHO: ALBANO SCHMIDT / DOS GERANIOS

EST 0 a EST 25+15,90 m

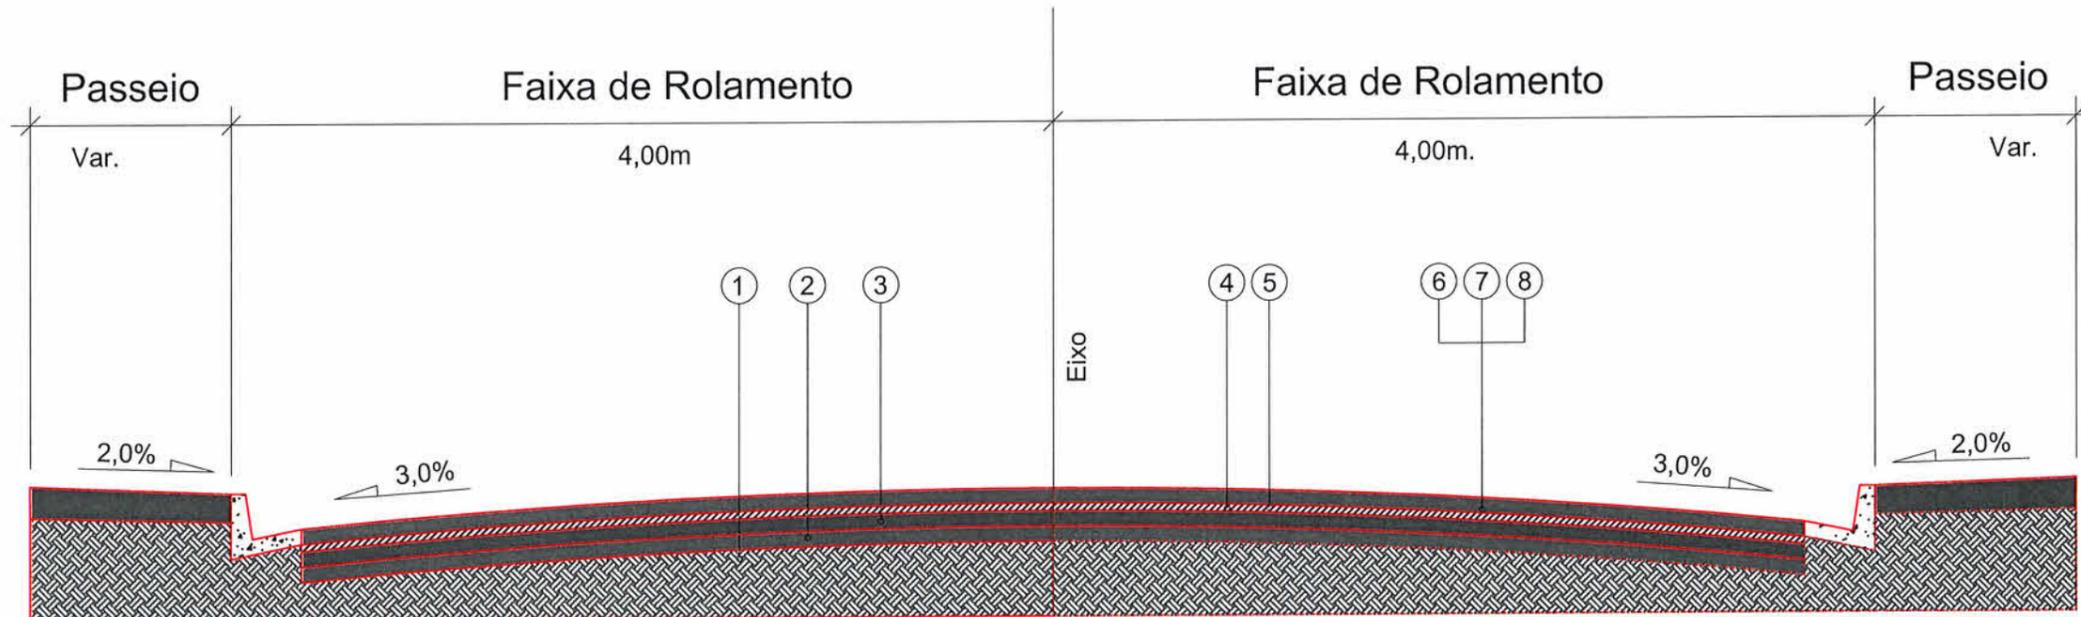


- 1 - Subleito Existente
- 2 - Sub-base Existente
- 3 - Base Existente
- 4 - Revestimento Existente
- 5 - Fresagem total do revestimento existente = 3,0cm
- 6 - Imprimação
- 7 - Pintura de Ligação
- 8 - CAUQ - Concreto Asfáltico Usinado a Quente Faixa "C" = 5,0cm

Extensão = 515,90m

Área = 4127,20m²

 PREFEITURA MUNICIPAL DE JOINVILLE	SECRETARIA DE INFRAESTRUTURA URBANA UNIDADE DE PAVIMENTAÇÃO			
	PROJETO PAVIMENTAÇÃO		Nome da Obra / Endereço: RUA LIMEIRA TRECHO: ALBANO SCHMIDT / DOS GERANIOS	
NOTAS: 1 - ESTACAS A CADA 20,00m; 2 - ESTE DESENHO CONTÉM INFORMAÇÕES ESPECÍFICAS À FINALIDADE A QUE SE PROPÕE E NÃO DEVE SER UTILIZADO PARA OUTROS FINS SEM CONSULTA AO RESPONSÁVEL TÉCNICO.		Conteúdo: PROJETO PAVIMENTAÇÃO/SEÇÃO		Núm. Prancha: 01/01
Resp. Técnico: Eng. Civil Juliano de Sant'Anna CREA: 49.431-5		Desenho: ÚNICO	Arq.CAD: LIMEIRA.dwg	Escala: sem escala
Proprietário: Fabiano Lopes de Souza Mat.: 50.467 PREFEITURA DE JOINVILLE		Modificação:	Data: novembro/2019	



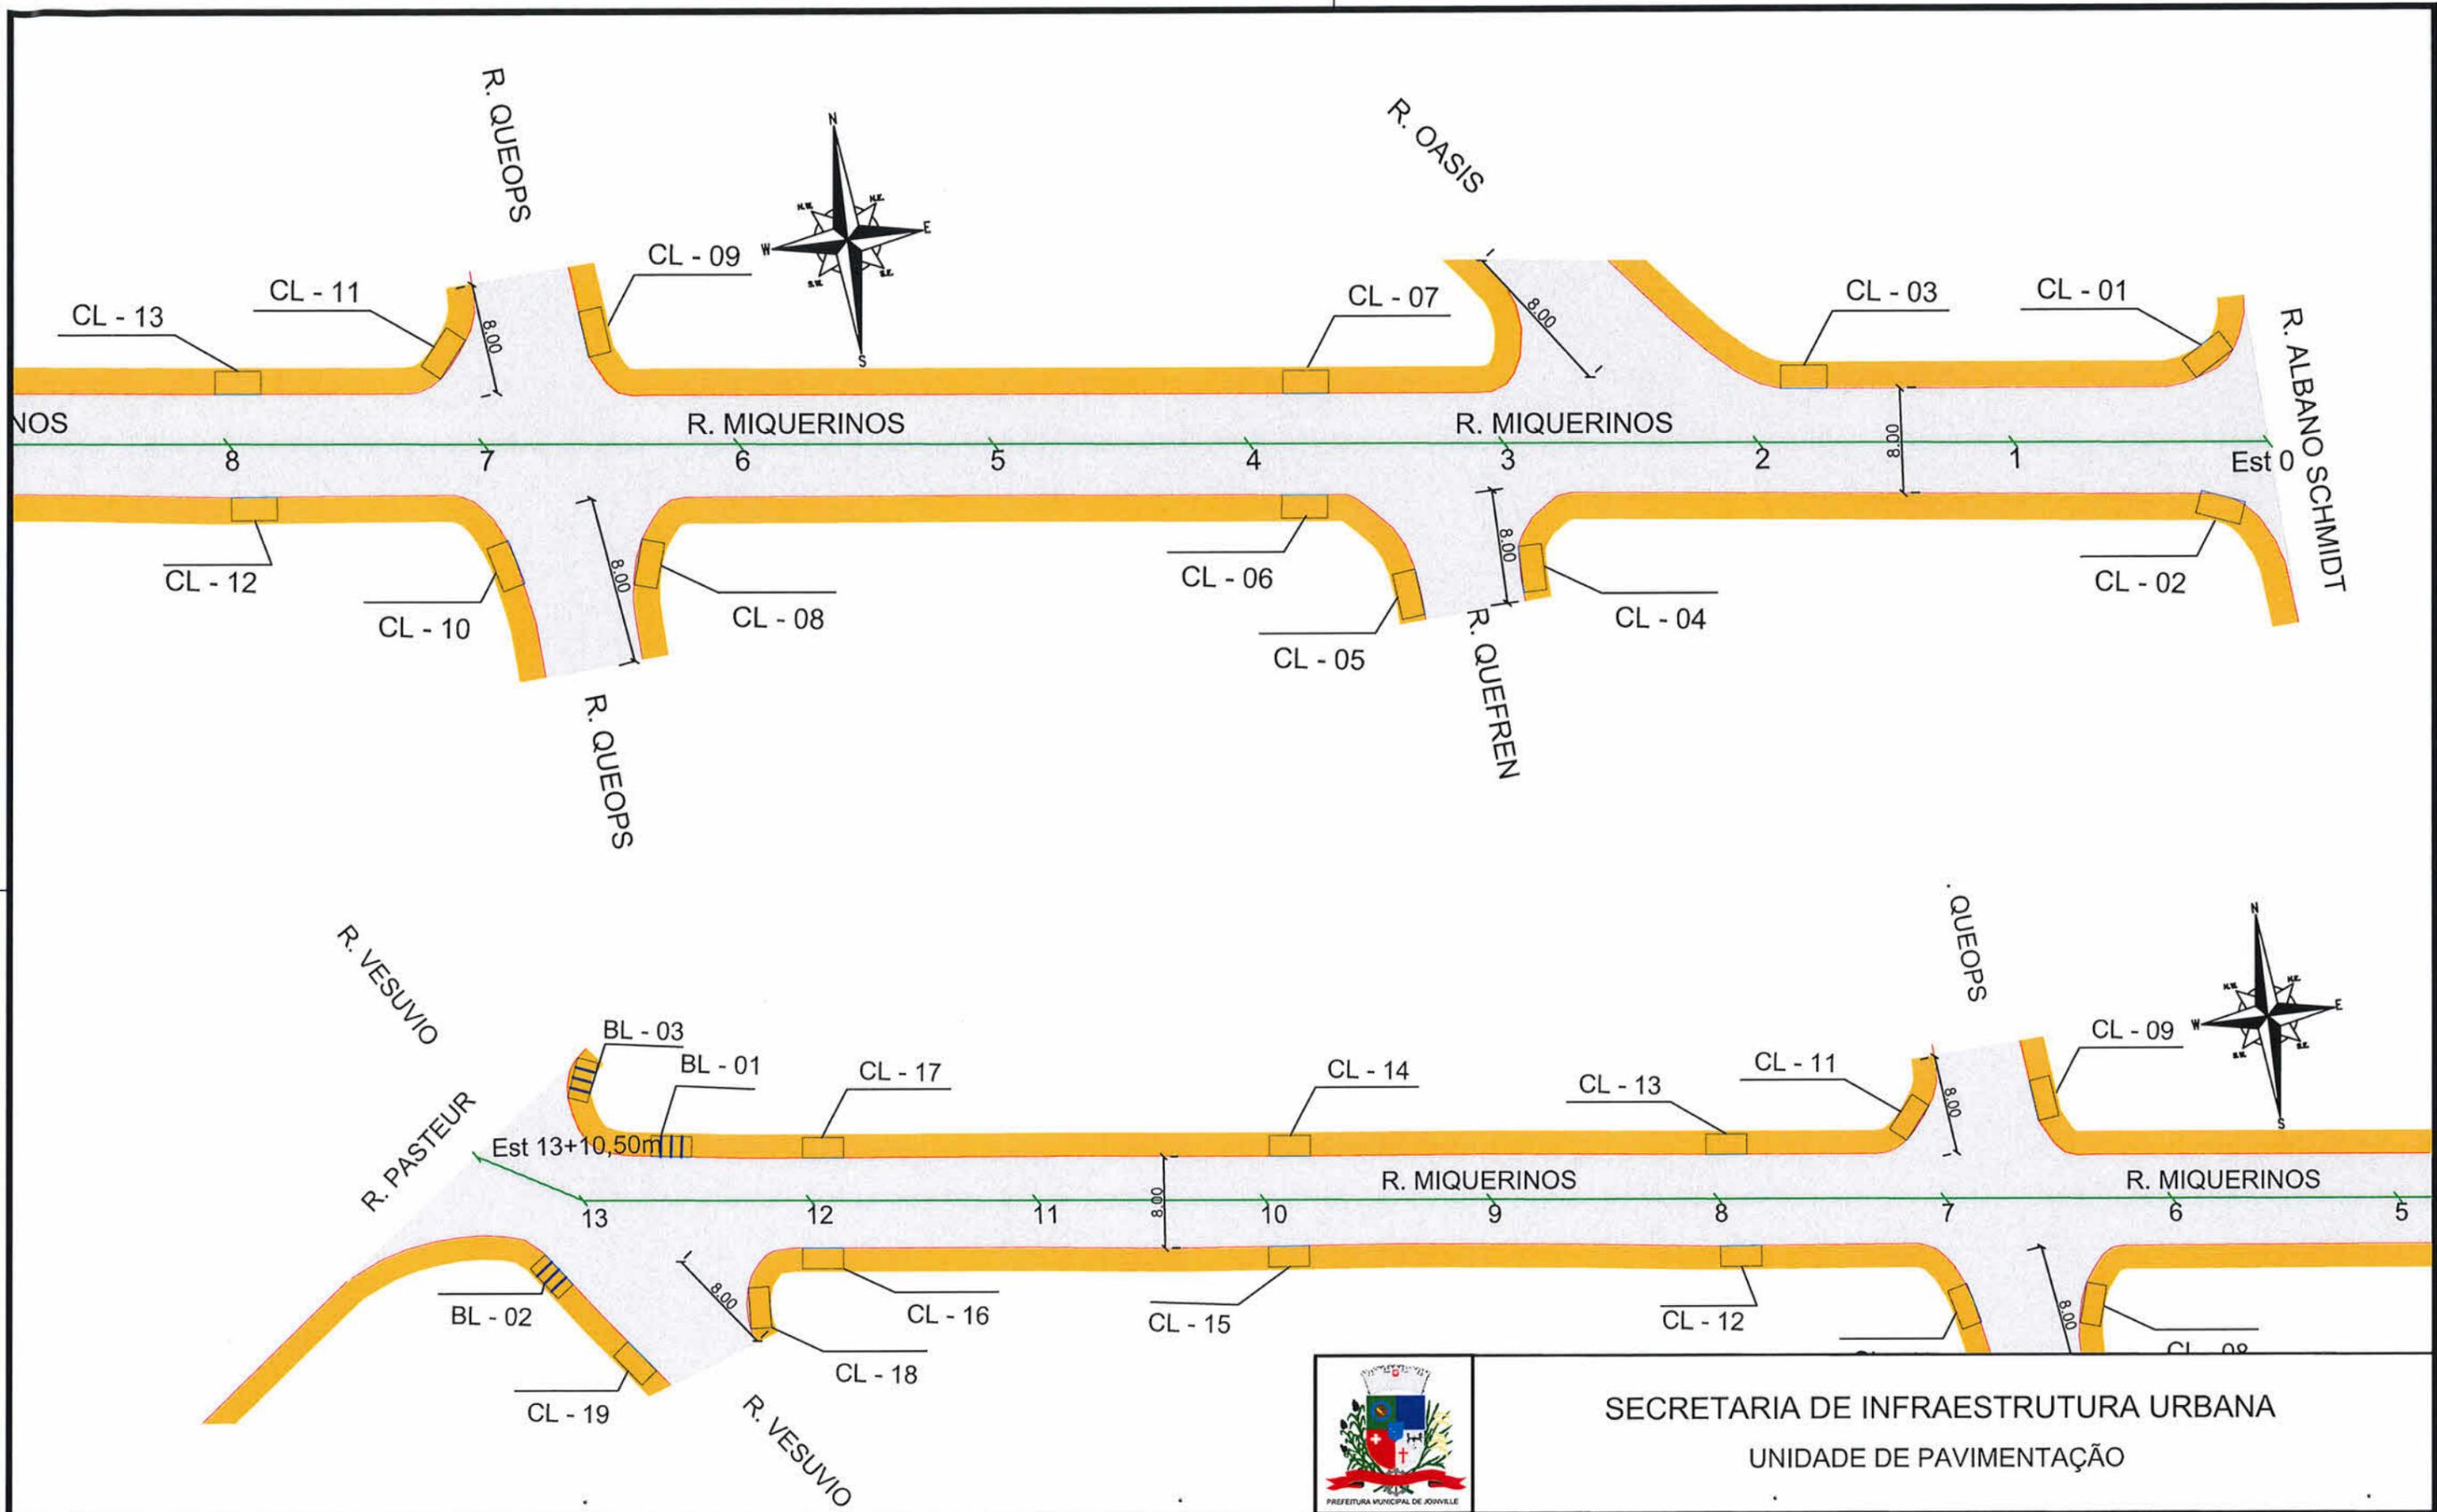

SECRETARIA DE INFRAESTRUTURA URBANA
UNIDADE DE PAVIMENTAÇÃO

PROJETO PAVIMENTAÇÃO Nome da Obra / Endereço: RUA MIQUERINOS TRECHO: RUA ALBANO SCHMIDT/ RUA PASTEUR		N.º. Prancha: 01/01	
Resp. Técnico: Eng.º Civil Juliano de Sant'Anna CREA: 49.431-5		Conteúdo: GEOMÉTRICO/DRENAGEM	
Proprietário: Fabiano Lopes de Souza - Mat.: 50.467 PREFEITURA DE JOINVILLE		Desenho: ÚNICO	Arq.CAD: MIQUERINOS.dwg
		Modificação:	Data: NOVEMBRO/2019
		Escala: SEM ESCALA	

LEGENDA:

- PASSEIO
- PISTA DE ROLAMENTO
- PASSEIO
- Boca de lobo com grelha (BL)
- Caixa coletora (CL)
- Poço de visita (PV)


NOTAS:
 1 - ESTACAS A CADA 20,00m;
 2 - ESTE DESENHO CONTÉM INFORMAÇÕES ESPECÍFICAS À FINALIDADE A QUE SE PROPÕE E NÃO DEVE SER UTILIZADO PARA OUTROS FINS SEM CONSULTA AO RESPONSÁVEL TÉCNICO.

Fabiano Lopes de Souza - Mat.: 50.467

NOTA : Direitos autorais protegidos pela lei 5.988 de 14/12/73.



REQUALIFICAÇÃO
TRECHO: RUA ALBANO SCHMIDT/ RUA PASTEUR
 EST 0 A 13+10,50m

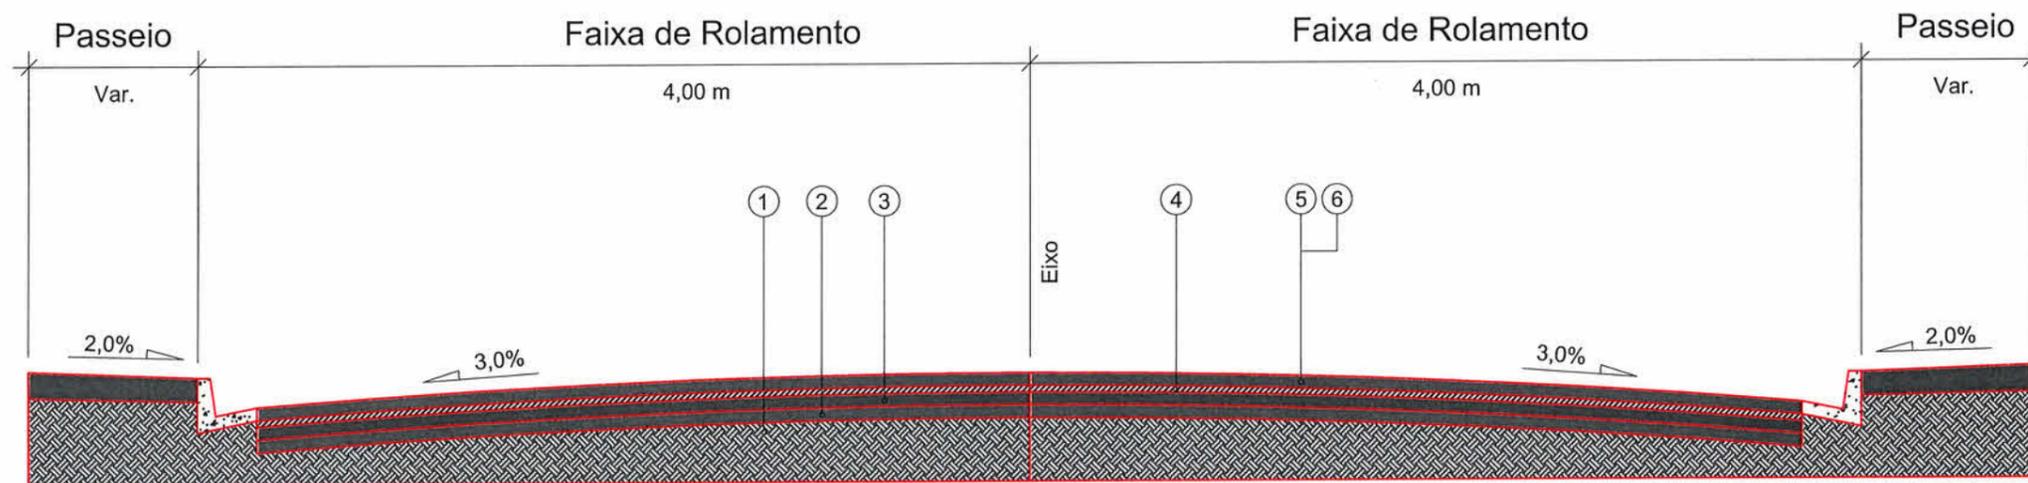


- 1 - Subleito Existente
- 2 - Sub-base Existente
- 3 - Base Existente
- 4 - Revestimento Existente
- 5 - Pintura de Ligação
- 6 - CAUQ - Concreto Asfáltico Usinado a Quente faixa "C" = 5,00cm

Extensão = 270,50m
 Área = 2.764,00m²


 PREFEITURA MUNICIPAL DE JOINVILLE	SECRETARIA DE INFRAESTRUTURA URBANA UNIDADE DE PAVIMENTAÇÃO			
NOTAS: 1 - ESTACAS A CADA 20,00m; 2 - ESTE DESENHO CONTÉM INFORMAÇÕES ESPECÍFICAS À FINALIDADE A QUE SE PROPÕE E NÃO DEVE SER UTILIZADO PARA OUTROS FINS SEM CONSULTA AO RESPONSÁVEL TÉCNICO.	PROJETO PAVIMENTAÇÃO Resp. Técnico: Engº Civil Juliano de Sant'Anna CREA: 49.431-5 Proprietário: Fabiano Lopes de Souza - Mat.: 50.467 PREFEITURA DE JOINVILLE	Nome da Obra / Endereço: RUA MIQUERINOS RUA ALBANO SCHMIDT/ RUA PASTEUR Conteúdo: PROJETO PAVIMENTAÇÃO/SEÇÃO Núm. Prancha: <div style="font-size: 2em; text-align: center;">01 / 01</div>		
	Desenho: ÚNICO	Arq.CAD: MIQUERINOS.dwg	Modificação:	Data: NOVEMBRO/2019



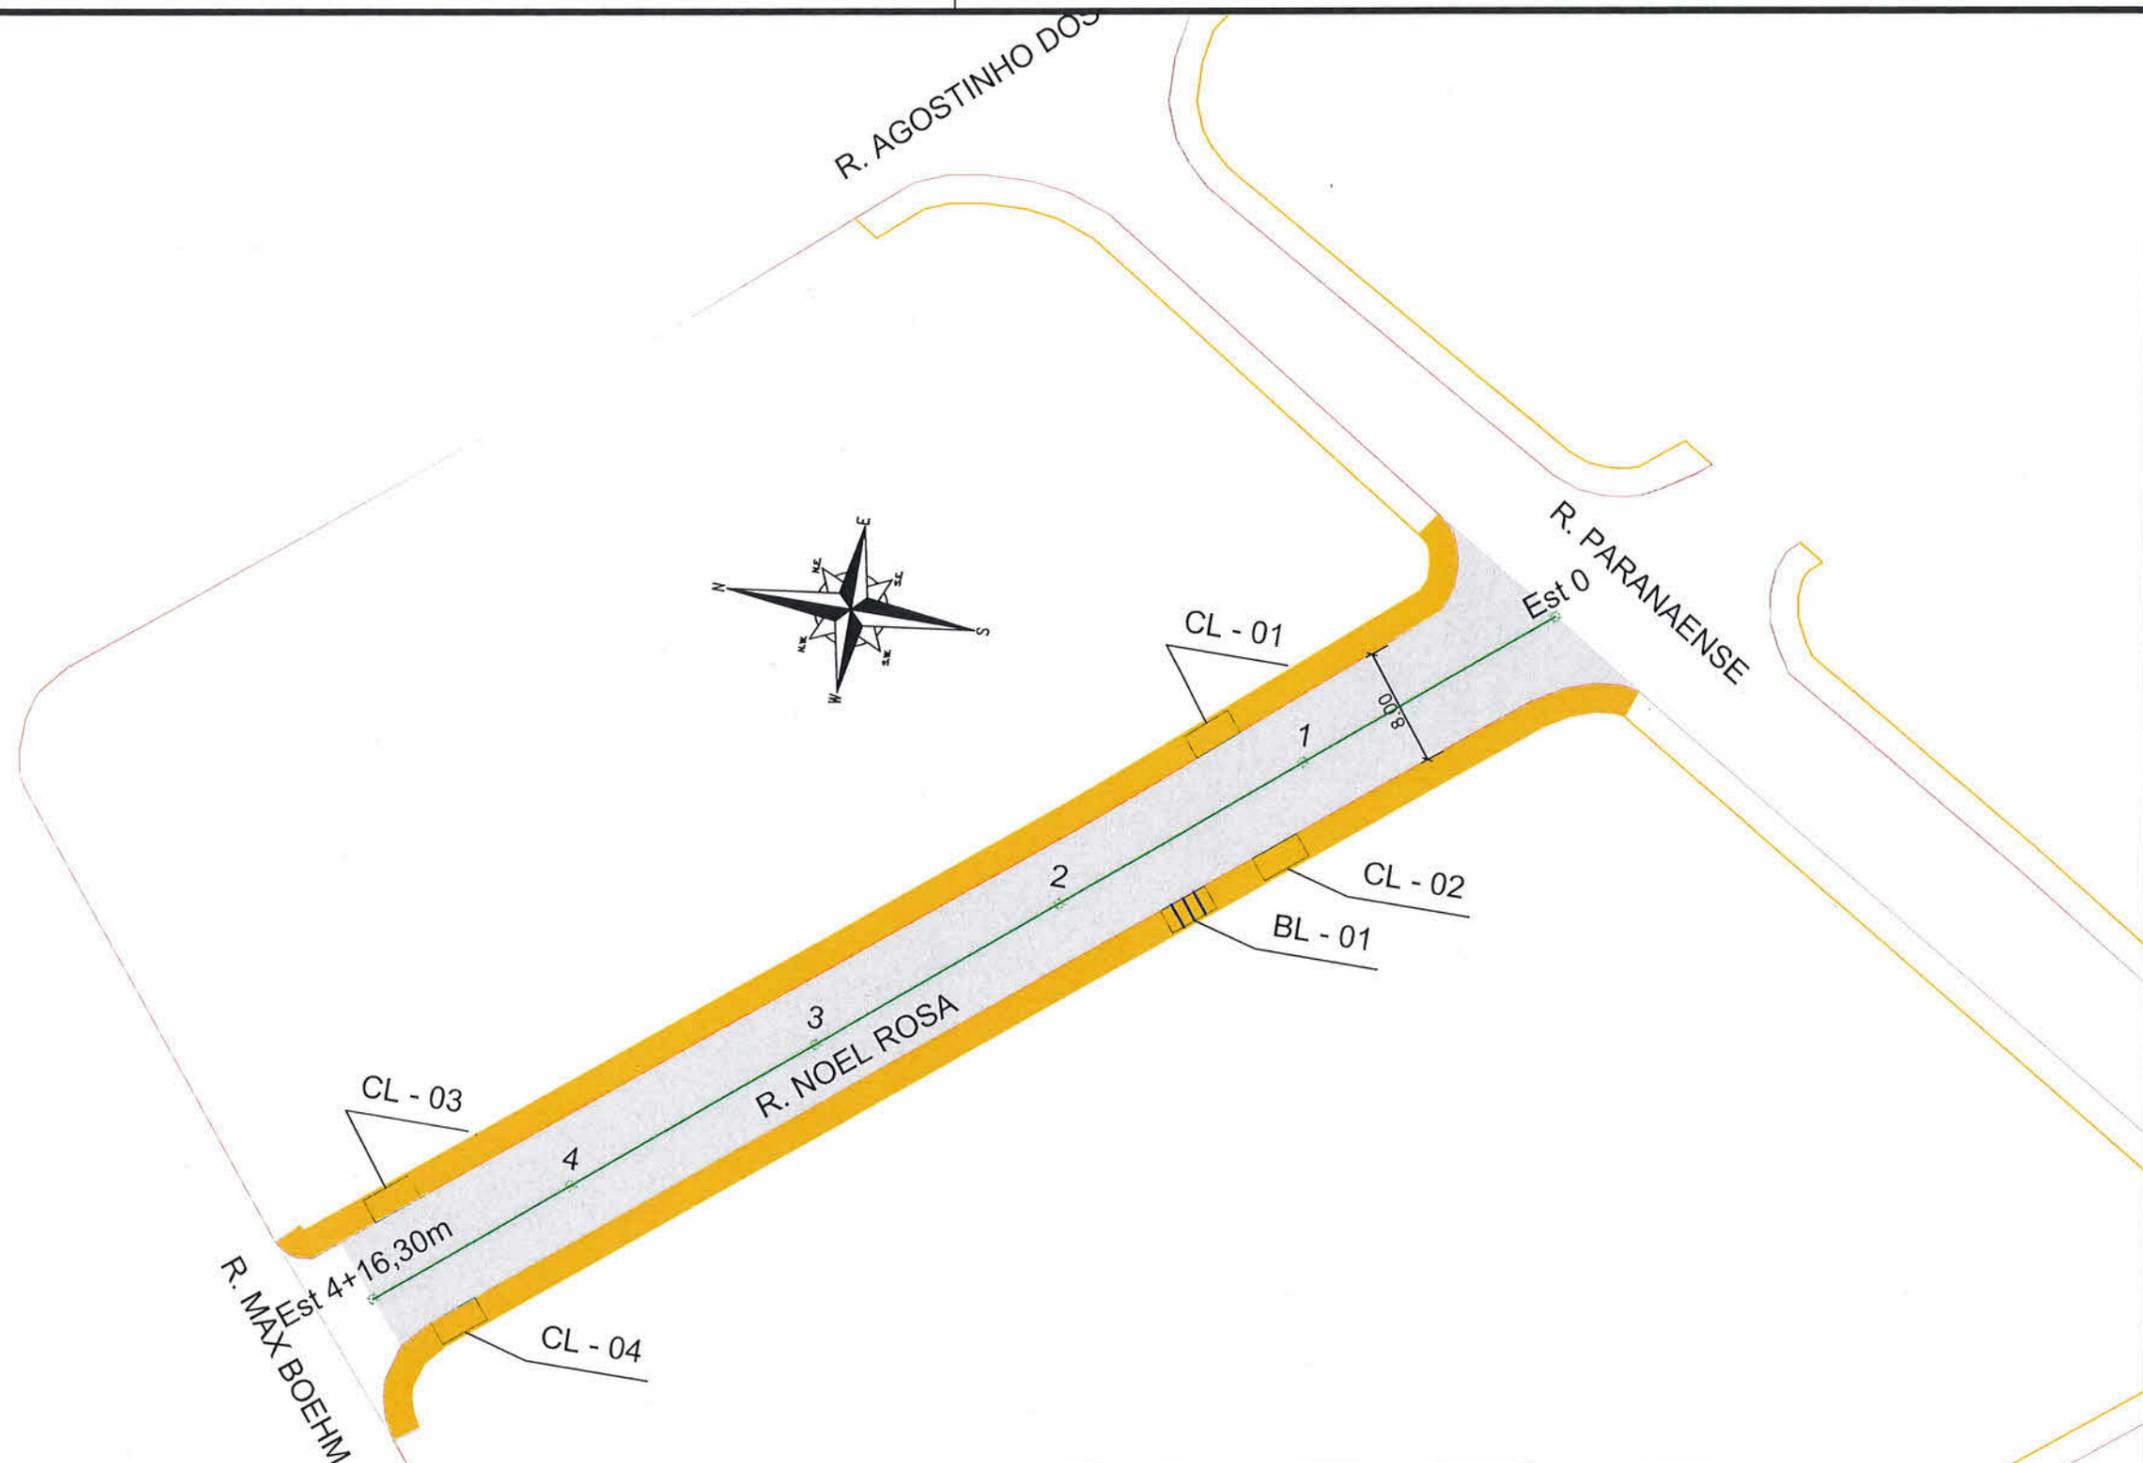


SECRETARIA DE INFRAESTRUTURA URBANA
UNIDADE DE PAVIMENTAÇÃO


LEGENDA:

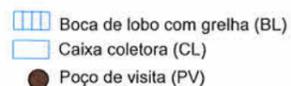

NOTAS:

- 1 - ESTACAS A CADA 20,00m;
- 2 - ESTE DESENHO CONTÉM INFORMAÇÕES ESPECÍFICAS À FINALIDADE A QUE SE PROPÕE E NÃO DEVE SER UTILIZADO PARA OUTROS FINS SEM CONSULTA AO RESPONSÁVEL TÉCNICO.

PROJETO PAVIMENTAÇÃO

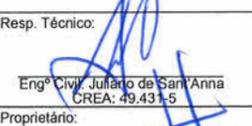Resp. Técnico:

 Engº Civil Juliano de Sant'Anna
 CREA: 49.431-5
 Proprietário:
 Fabiano Lopes de Souza - Matr. 50.467
 PREFEITURA DE JOINVILLE

Nome da Obra / Endereço:
 RUA NOEL ROSA
 TRECHO: PARANAENSE / MAX BOEHM

Conteúdo:
 GEOMÉTRICO/DRENAGEM

Núm. Prancha:

01 / 01


Desenho: ÚNICO	Arq.CAD: NOEL ROSA.dwg	Modificação:	Data: novembro/2019
			Escala: sem escala

NOTA : Direitos autorais protegidos pela lei 5.988 de 14/12/73.
 Vedada a reprodução, alteração, cópia, total ou parcial, sem autorização expressa do autor.



REQUALIFICAÇÃO

TRECHO: PARANAENSE / MAX BOEHM
EST OPP a 4+16,30m

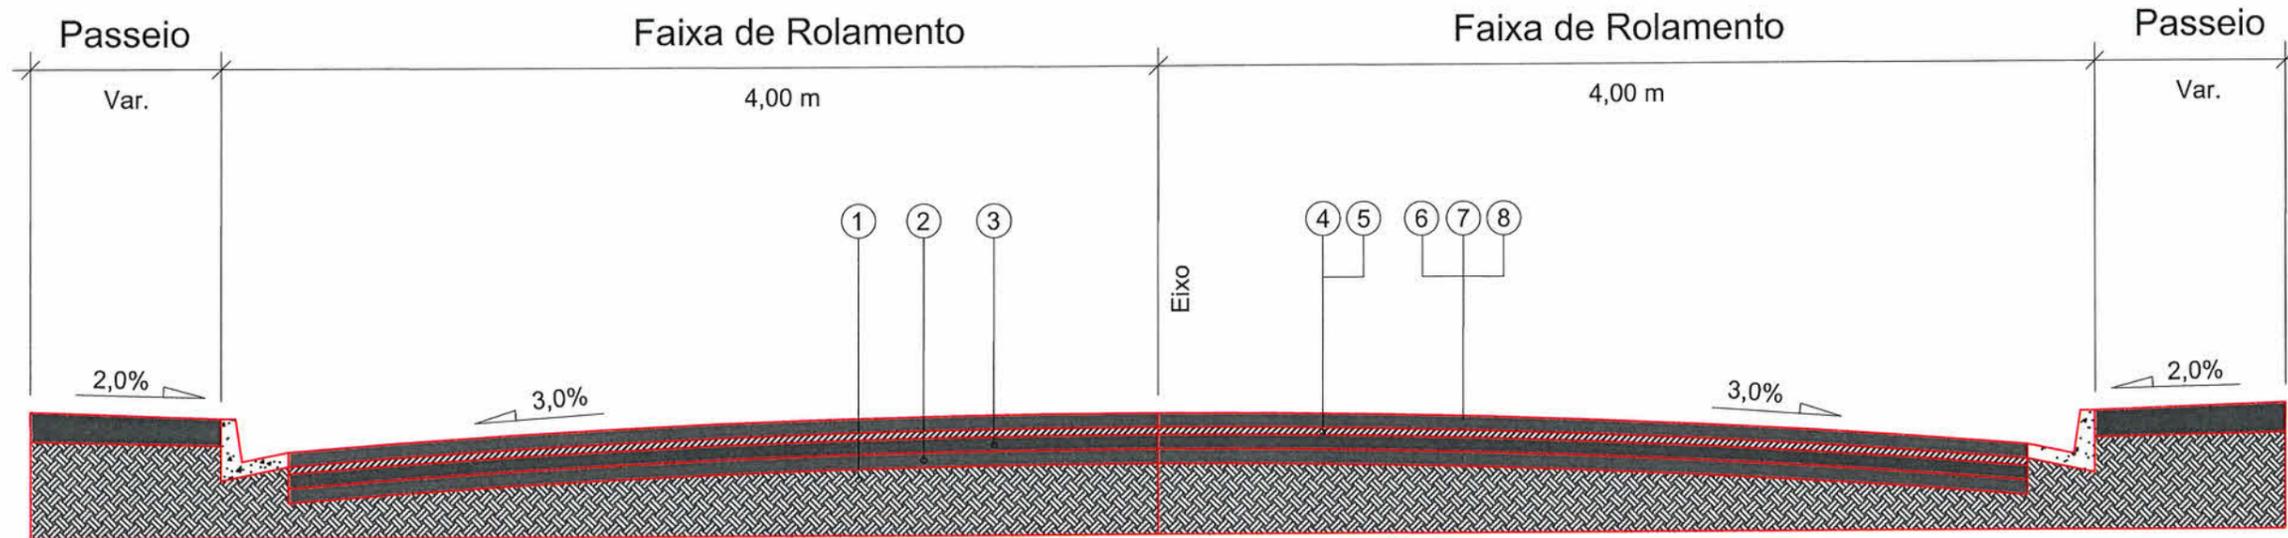


- 1 - Subleito Existente
- 2 - Sub-base Existente
- 3 - Base Existente
- 4 - Revestimento Existente
- 5 - Fresagem do revestimento existente = 3,00cm
- 6 - Imprimação
- 7 - Pintura de Ligação
- 8 - CAUQ - Concreto Asfáltico Usinado a Quente faixa "C" = 4,00cm

Extensão = 96,30m
Área = 820,40m²

 <small>PREFEITURA MUNICIPAL DE JOINVILLE</small>	SECRETARIA DE INFRAESTRUTURA URBANA UNIDADE DE PAVIMENTAÇÃO			
NOTAS: 1 - ESTACAS A CADA 20,00m; 2 - ESTE DESENHO CONTÉM INFORMAÇÕES ESPECÍFICAS À FINALIDADE A QUE SE PROPÕE E NÃO DEVE SER UTILIZADO PARA OUTROS FINS SEM CONSULTA AO RESPONSÁVEL TÉCNICO.	PROJETO PAVIMENTAÇÃO		Nome da Obra / Endereço: RUA NOEL ROSA TRECHO: PARANAENSE / MAX BOEHM	
	Resp. Técnico: Engº Civil: Juliano de Sant'Anna CREA: 49.431-5		Conteúdo: PROJETO PAVIMENTAÇÃO/SEÇÃO	
	Proprietário: Fabiano Lopes de Souza - Mat.: 50.467 PREFEITURA DE JOINVILLE		Desenho: ÚNICO	Arq.CAD: NOEL ROSA.dwg
			Data: novembro/2019	Escala: sem escala


01 / 01



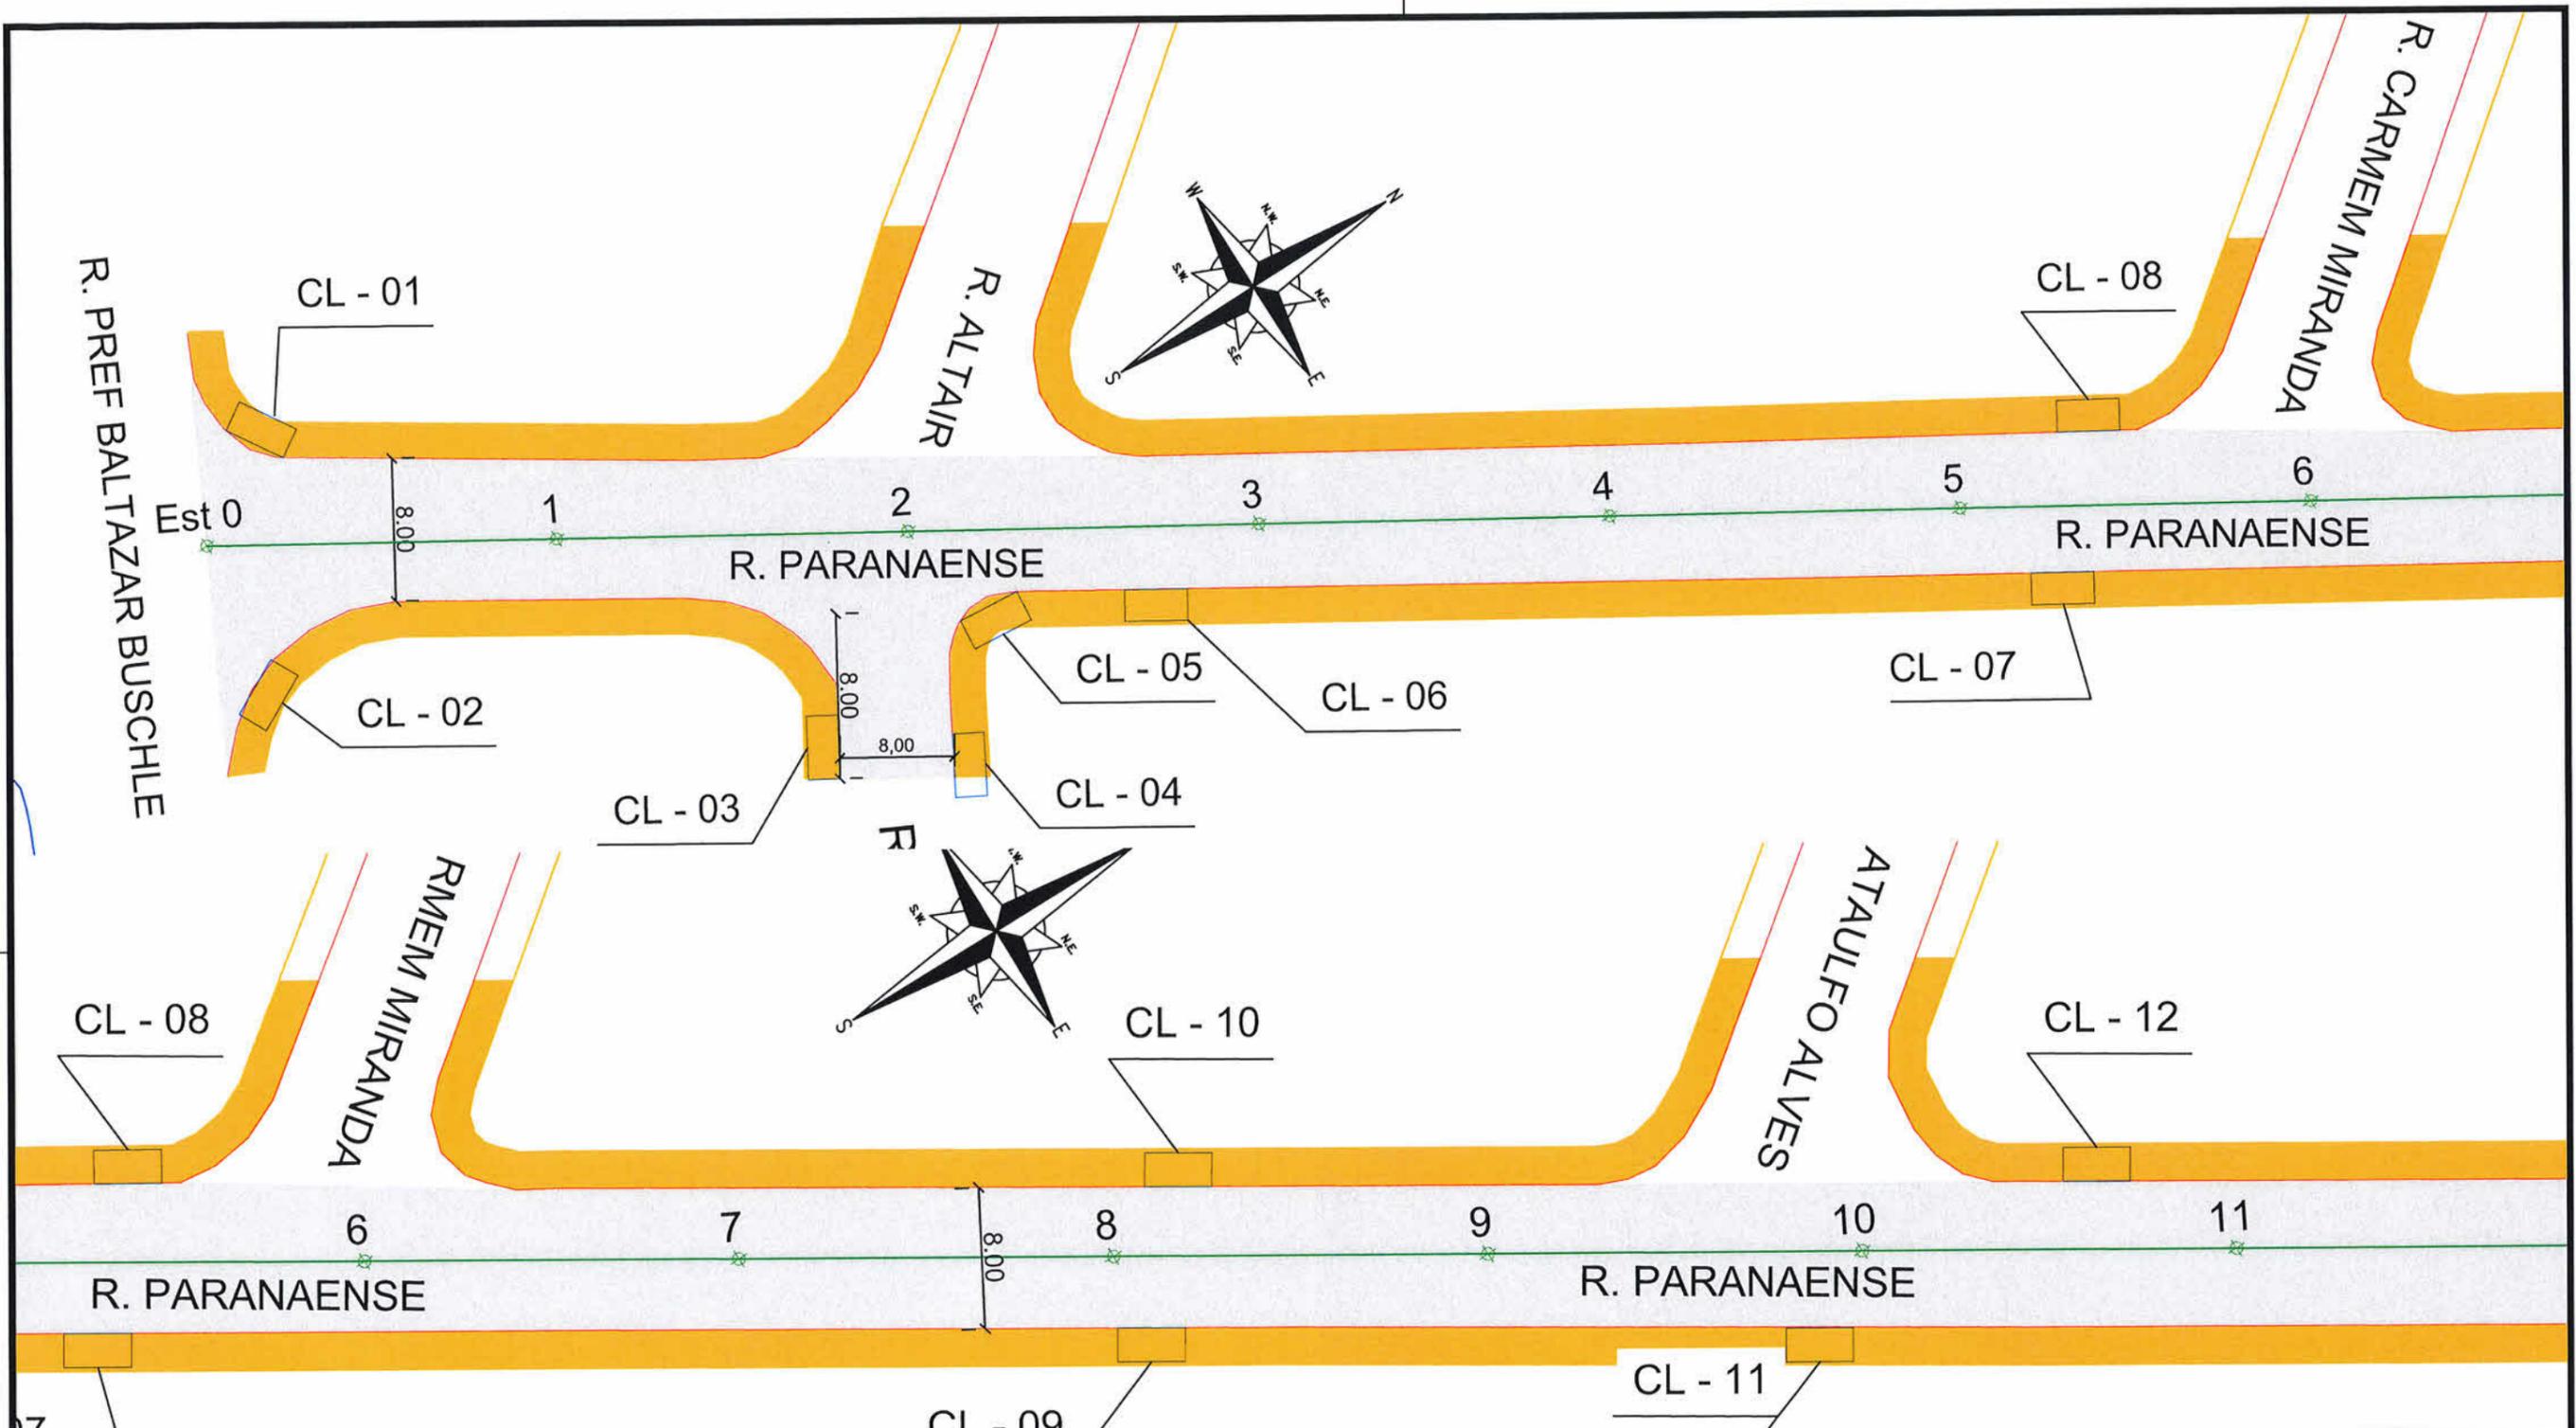

<p>LEGENDA:</p> <p> <p>NOTAS:</p> <p>1 - ESTACAS A CADA 20,00m;</p> <p>2 - ESTE DESENHO CONTÉM INFORMAÇÕES ESPECÍFICAS À FINALIDADE A QUE SE PROPÕE E NÃO DEVE SER UTILIZADO PARA OUTROS FINS SEM CONSULTA AO RESPONSÁVEL TÉCNICO.</p> </p>		<p>SECRETARIA DE INFRAESTRUTURA URBANA</p> <p>UNIDADE DE PAVIMENTAÇÃO</p>		<p>PROJETO PAVIMENTAÇÃO</p>		<p>Nome da Obra / Endereço: RUA PARANAENSE TRECHO: PREF BALTAZAR BUSCHLE / AGOSTINHO DOS SANTOS</p>		<p>Núm. Prancha: 01/02</p>	
				<p>Resp. Técnico: Engº Civil: Juliano de Sant'Anna CREA: 49.431-5</p>		<p>Conteúdo: GEOMÉTRICO/DRENAGEM</p>		<p>Proprietário: Fabiano Lopes de Souza - Mat.: 50.467 PREFEITURA DE JOINVILLE</p>	



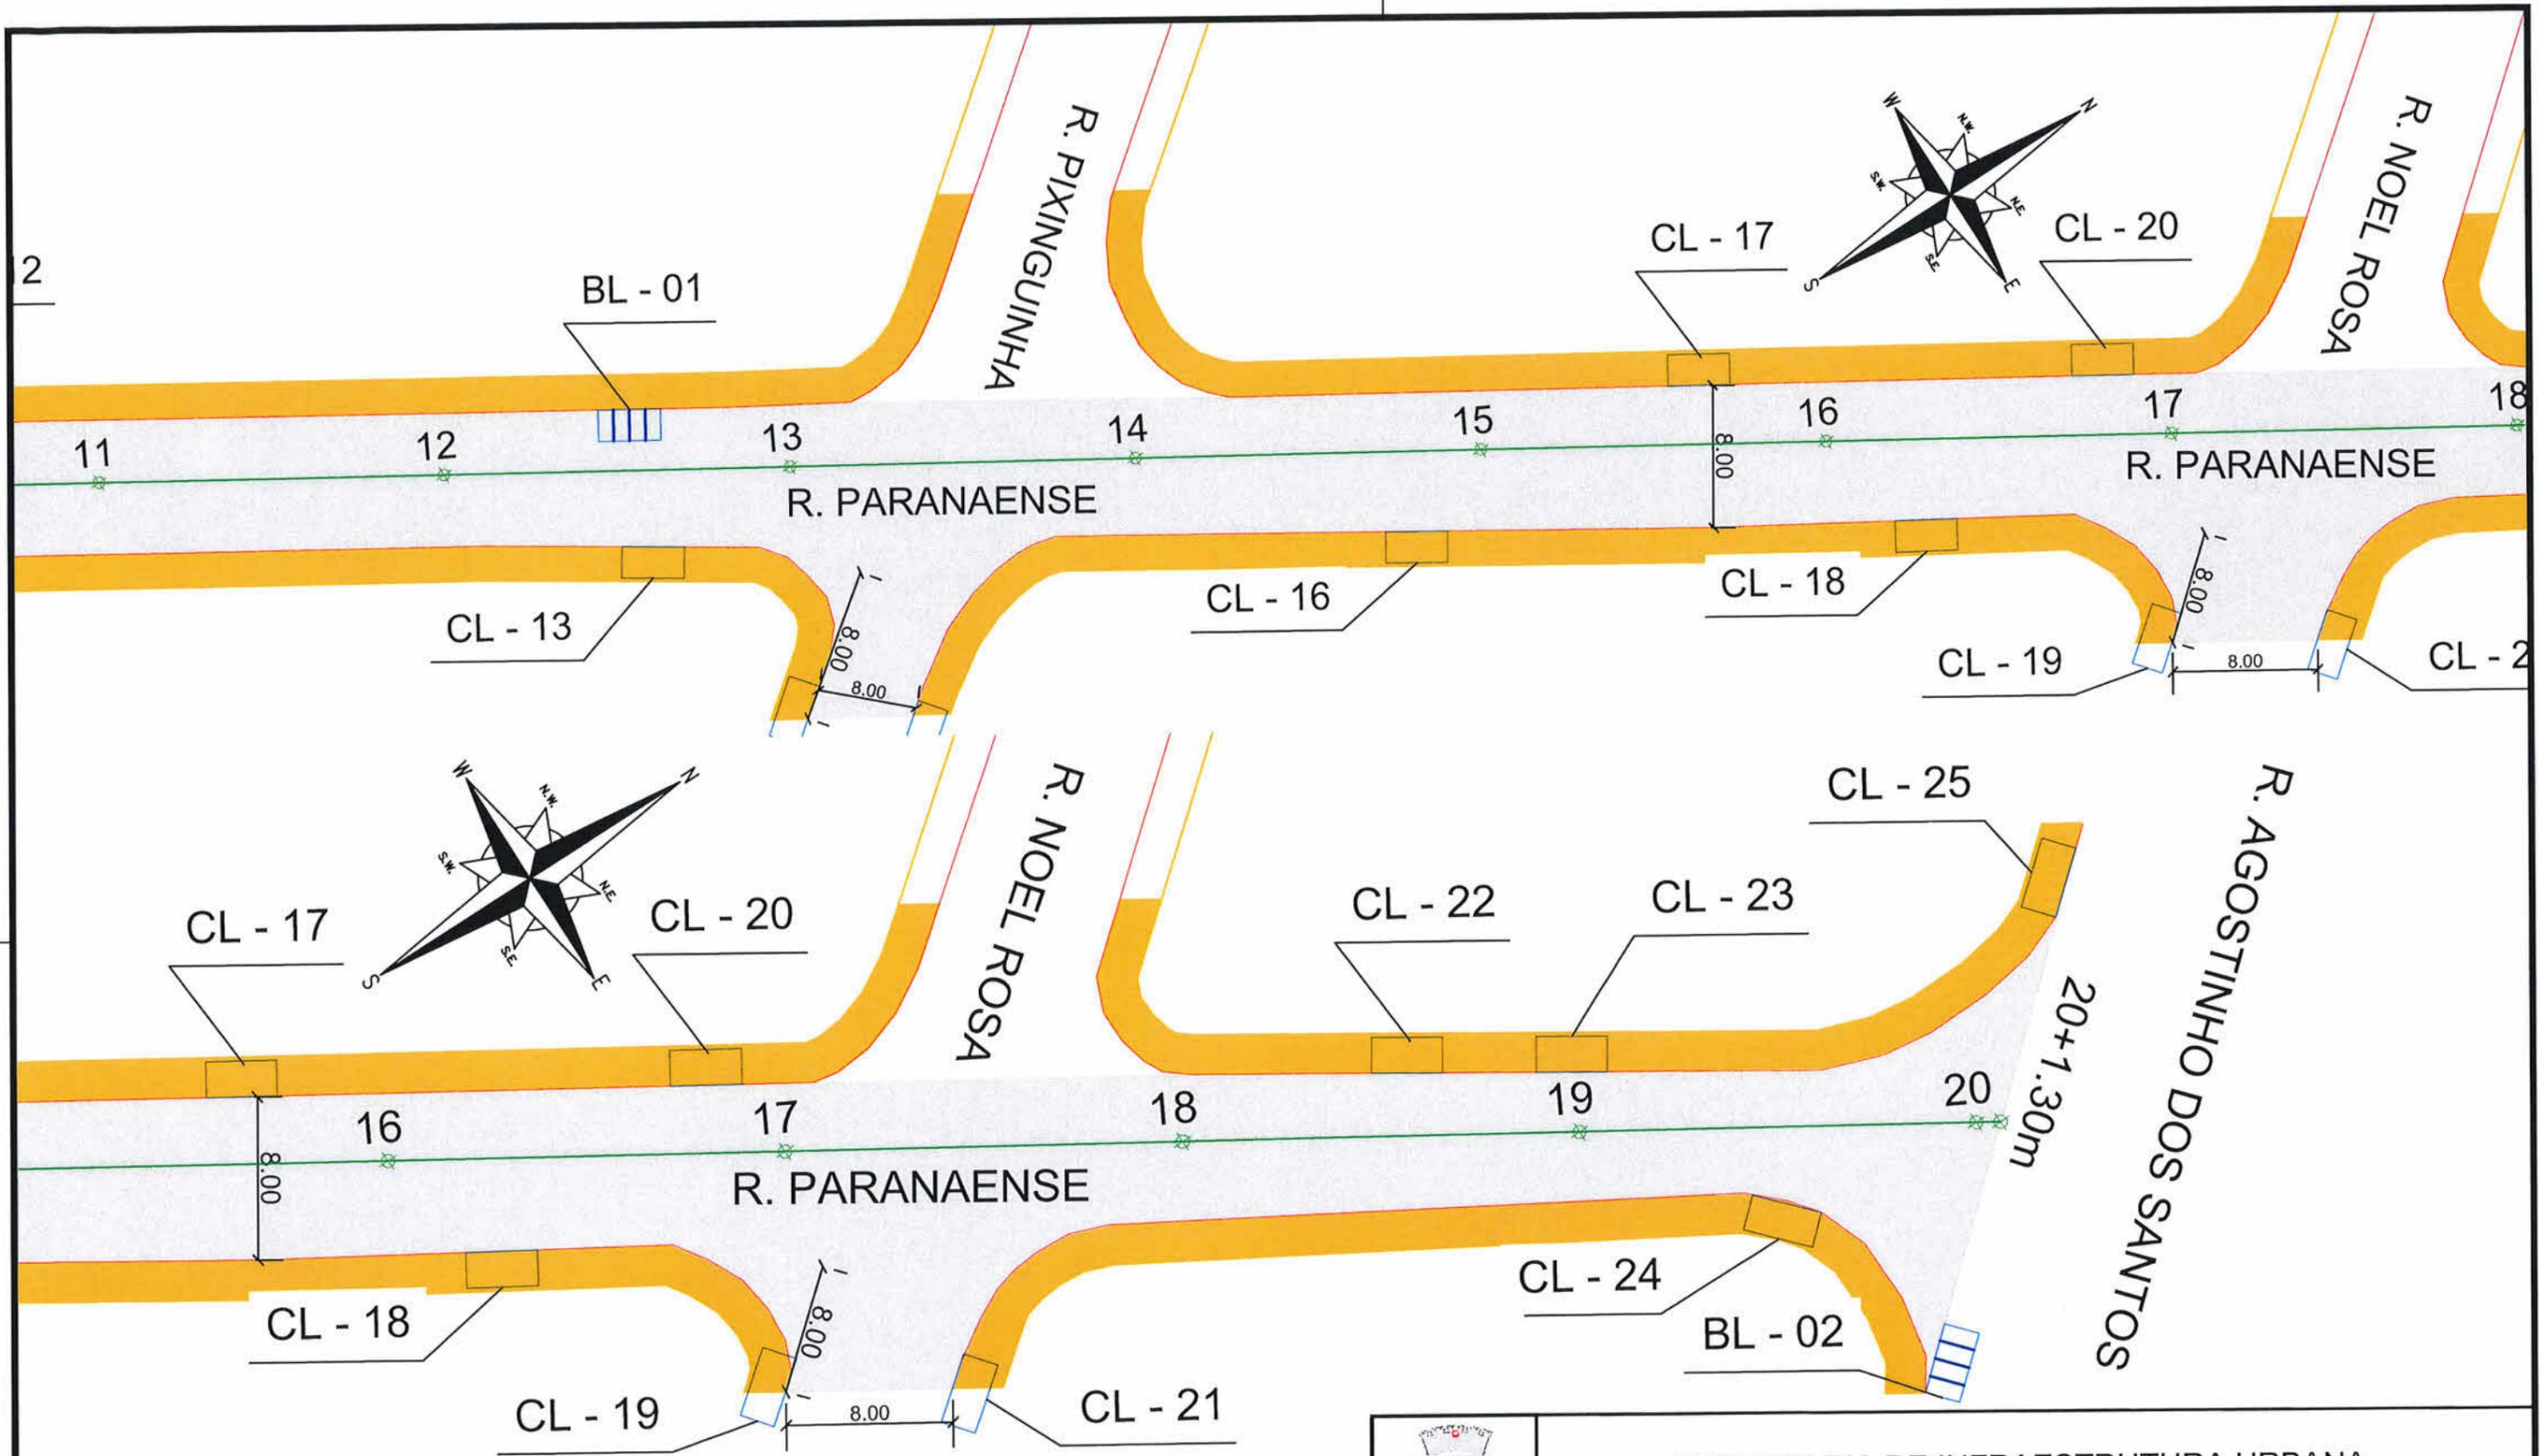

LEGENDA:

	PASSEIO		Boca de lobo com grelha (BL)
	PISTA DE ROLAMENTO		Caixa coletora (CL)
	PASSEIO		Poço de visita (PV)

NOTAS:

1 - ESTACAS A CADA 20,00m;


2 - ESTE DESENHO CONTÉM INFORMAÇÕES ESPECÍFICAS À FINALIDADE A QUE SE PROPÕE E NÃO DEVE SER UTILIZADO PARA OUTROS FINS SEM CONSULTA AO RESPONSÁVEL TÉCNICO.

 PREFEITURA MUNICIPAL DE JOINVILLE		SECRETARIA DE INFRAESTRUTURA URBANA UNIDADE DE PAVIMENTAÇÃO	
		Nome da Obra / Endereço: RUA PARANAENSE TRECHO: PREF BALTAZAR BUSCHLE / AGOSTINHO DOS SANTOS	
PROJETO PAVIMENTAÇÃO	Conteúdo: GEOMÉTRICO/DRENAGEM		Núm. Prancha: 02/02
Resp. Técnico: Engº Civil: Juliano de Sant'Anna CREA: 49.433-5	Proprietário: Fabiano Lopes de Souza - Mat.: 50.467 PREFEITURA DE JOINVILLE	Desenho: UNICO Arq.CAD: PARANAENSE.dwg	Modificação: Data: novembro/2019
Escala: sem escala			




REQUALIFICAÇÃO

TRECHO: PREF BALTAZAR BUSCHLE / AGOSTINHO DOS SANTOS
EST OPP a 20+1,30m

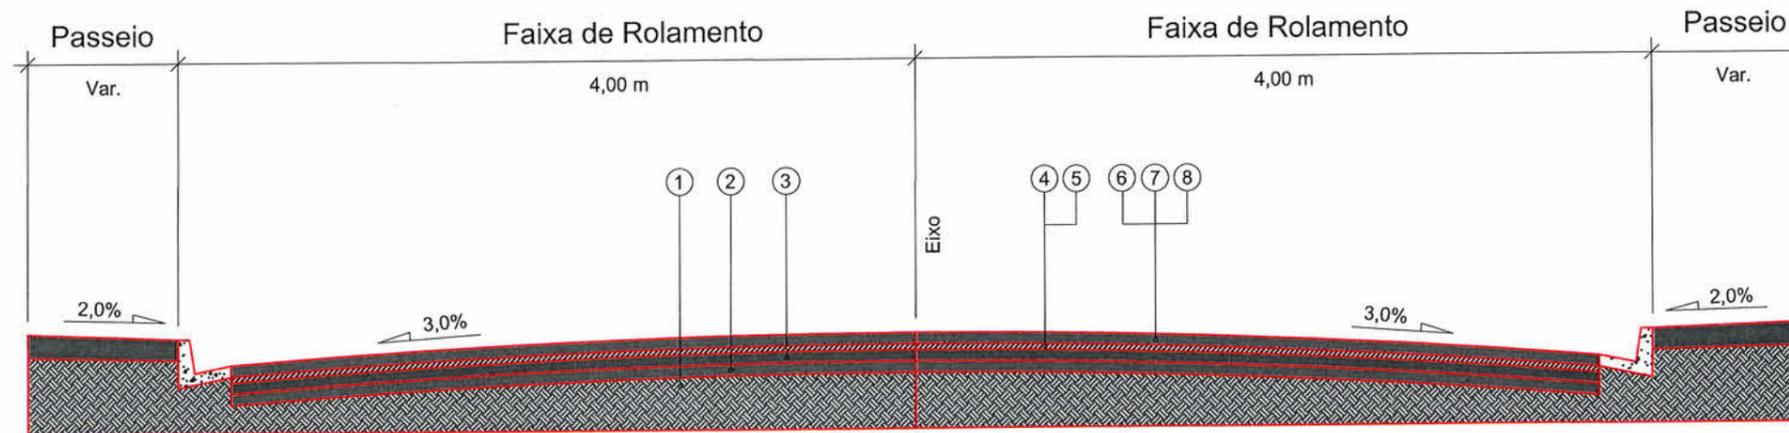


- 1 - Subleito Existente
- 2 - Sub-base Existente
- 3 - Base Existente
- 4 - Revestimento Existente
- 5 - Fresagem total do revestimento existente = 3,0cm
- 6 - Imprimação
- 7 - Pintura de Ligação
- 8 - CAUQ - Concreto Asfáltico Usinado a Quente faixa "C" = 5,00cm

Extensão = 401,30m
Área = 3.610,40m²

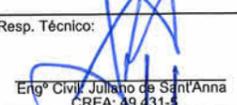 PREFEITURA MUNICIPAL DE JOINVILLE	SECRETARIA DE INFRAESTRUTURA URBANA UNIDADE DE PAVIMENTAÇÃO			
	PROJETO PAVIMENTAÇÃO		Nome da Obra / Endereço: RUA PARANAENSE TRECHO: PREF BALTAZAR BUSCHLE / AGOSTINHO DOS SANTOS	
Resp. Técnico:  Engº Civil Juliano de Sant'Anna CREA: 49.431-5		Conteúdo: PROJETO PAVIMENTAÇÃO/SEÇÃO		Núm. Prancha: 01 / 01
Proprietário: Fabiano Lopes de Souza - Mat.: 50.467 PREFEITURA DE JOINVILLE		Desenho: ÚNICO	Arq.CAD: PARANAENSE.dwg	Modificação:
NOTAS: 1 - ESTACAS A CADA 20,00m; 2 - ESTE DESENHO CONTÉM INFORMAÇÕES ESPECÍFICAS À FINALIDADE A QUE SE PROPÕE E NÃO DEVE SER UTILIZADO PARA OUTROS FINS SEM CONSULTA AO RESPONSÁVEL TÉCNICO.		Data: novembro/2019	Escala: sem escala	



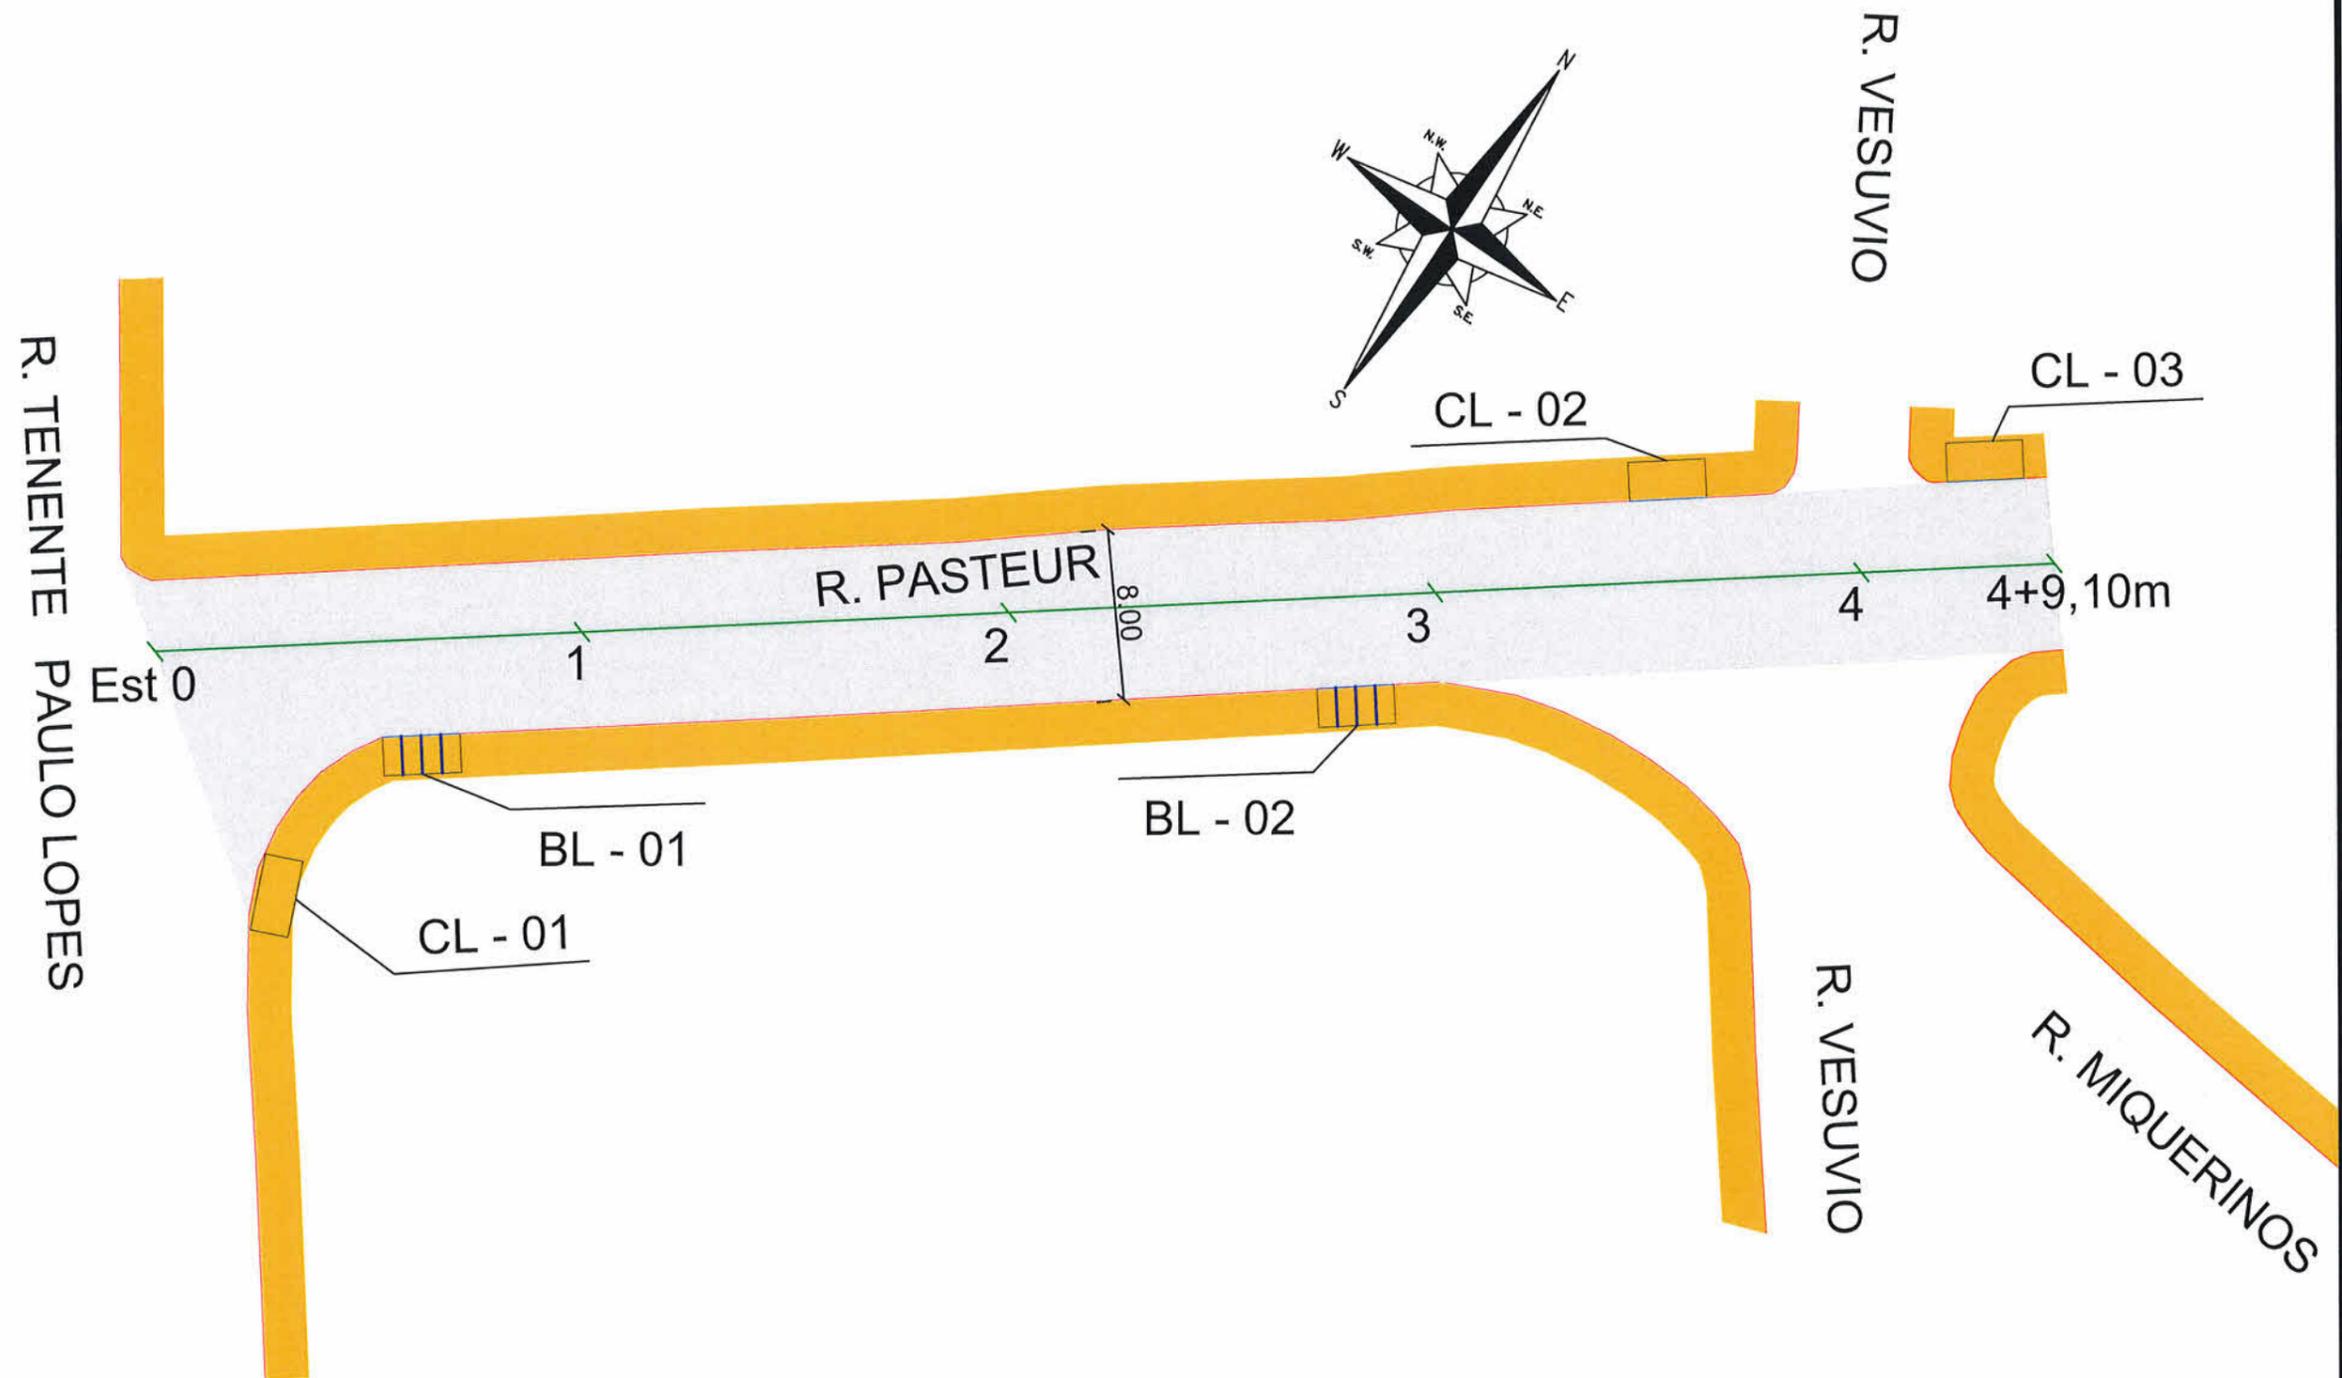

SECRETARIA DE INFRAESTRUTURA URBANA
UNIDADE DE PAVIMENTAÇÃO

LEGENDA:

- PASSEIO
- PISTA DE ROLAMENTO
- PASSEIO
- Boca de lobo com grelha (BL)
- Caixa coletora (CL)
- Poço de visita (PV)

NOTAS:

- 1 - ESTACAS A CADA 20,00m;
- 2 - ESTE DESENHO CONTÉM INFORMAÇÕES ESPECÍFICAS À FINALIDADE A QUE SE PROPÕE E NÃO DEVE SER UTILIZADO PARA OUTROS FINS SEM CONSULTA AO RESPONSÁVEL TÉCNICO.

PROJETO
PAVIMENTAÇÃO

Resp. Técnico:
Engº Civil, Juliano de Sant'Anna
CREA: 49.481-5

Proprietário:
Fabiano Lopes de Souza - Mat.: 50.467
PREFEITURA DE JOINVILLE

Nome da Obra / Endereço:
RUA PASTEUR
TRECHO: RUA TENENTE PAULO LOPES / RUA VESUVIO

Conteúdo:
GEOMÉTRICO/DRENAGEM

Desenho: ÚNICO Arq.CAD: PASTEUR.dwg

Modificação: Data: NOVEMBRO/2019

Núm. Prancha:
01/01


Escala:
SEM ESCALA



REQUALIFICAÇÃO


RECHO: RUA TENENTE PAULO LOPES / RUA VESUVIO

EST 0 A 4+9,10m

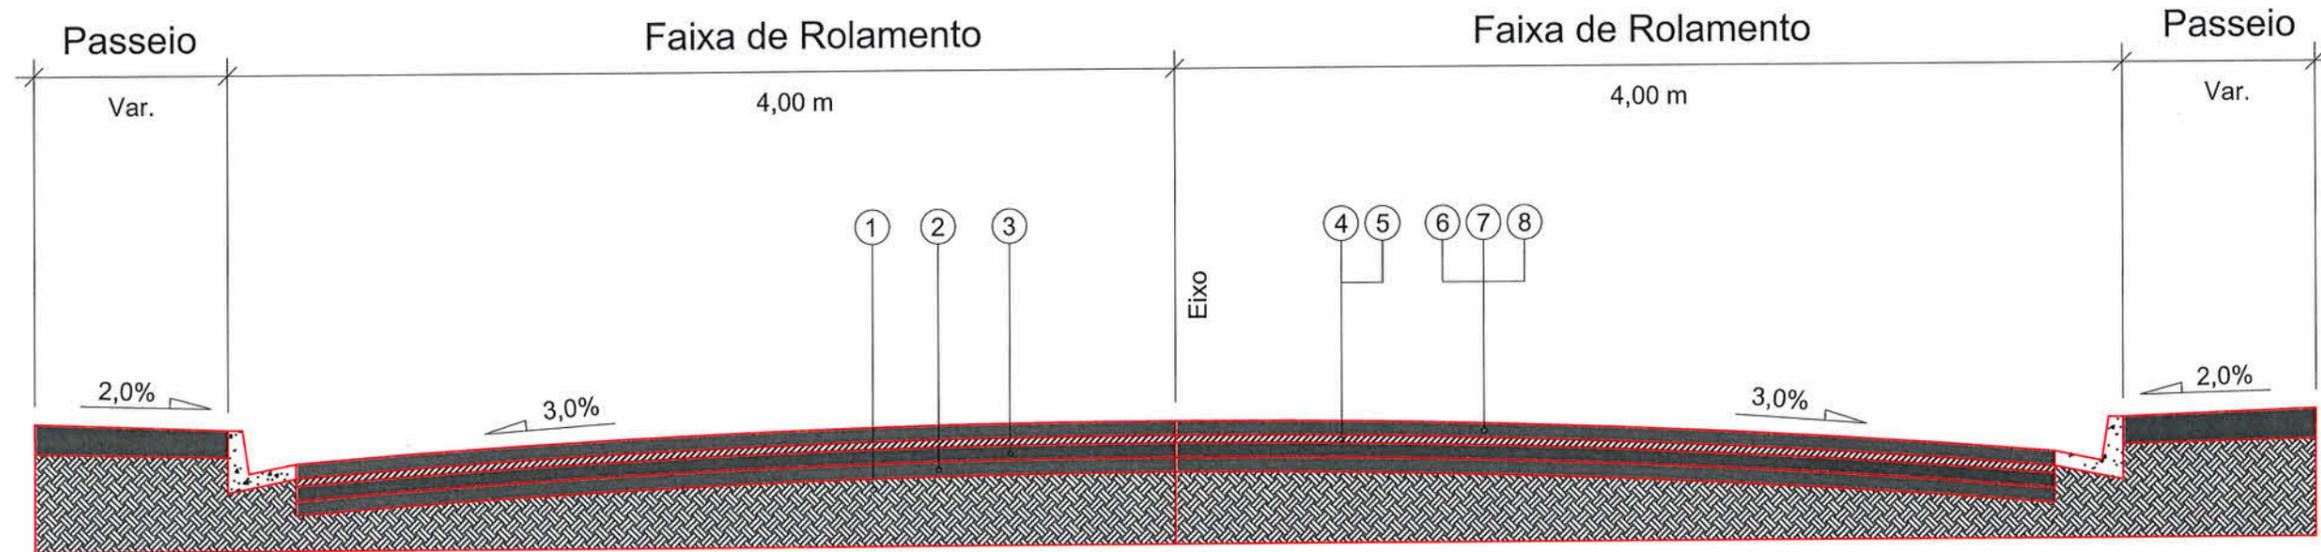


- 1 - Subleito Existente
- 2 - Sub-base Existente
- 3 - Base Existente
- 4 - Revestimento Existente
- 5 - Fresagem total do revestimento existente = 3,0cm
- 6 - Pintura de Ligação
- 7 - Imprimação
- 8 - CAUQ - Concreto Asfáltico Usinado a Quente faixa "C" = 5,00cm

Extensão = 89,10m
 Área = 762,80m²

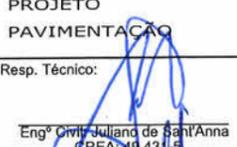 <small>PREFEITURA MUNICIPAL DE JOINVILLE</small>	SECRETARIA DE INFRAESTRUTURA URBANA UNIDADE DE PAVIMENTAÇÃO			
NOTAS: 1 - ESTACAS A CADA 20,00m; 2 - ESTE DESENHO CONTÉM INFORMAÇÕES ESPECÍFICAS À FINALIDADE A QUE SE PROPÕE E NÃO DEVE SER UTILIZADO PARA OUTROS FINS SEM CONSULTA AO RESPONSÁVEL TÉCNICO.	PROJETO PAVIMENTAÇÃO		Nome da Obra / Endereço: RUA PASTEUR TRECHO: RUA TENENTE PAULO LOPES / RUA VESUVIO	
	Resp. Técnico:  Engº Civil Juliano de Sant'Anna CREA: 49.431-3		Conteúdo: PROJETO PAVIMENTAÇÃO/SEÇÃO	
	Proprietário: Fabiano Lopes de Souza - Matr.: 50.467 PREFEITURA DE JOINVILLE		Desenho: ÚNICO	Arq.CAD: PASTEUR.dwg
		Data: NOVEMBRO/2019	Escala: SEM ESCALA	Núm. Prancha: <div style="font-size: 2em; font-weight: bold;">01 / 01</div>



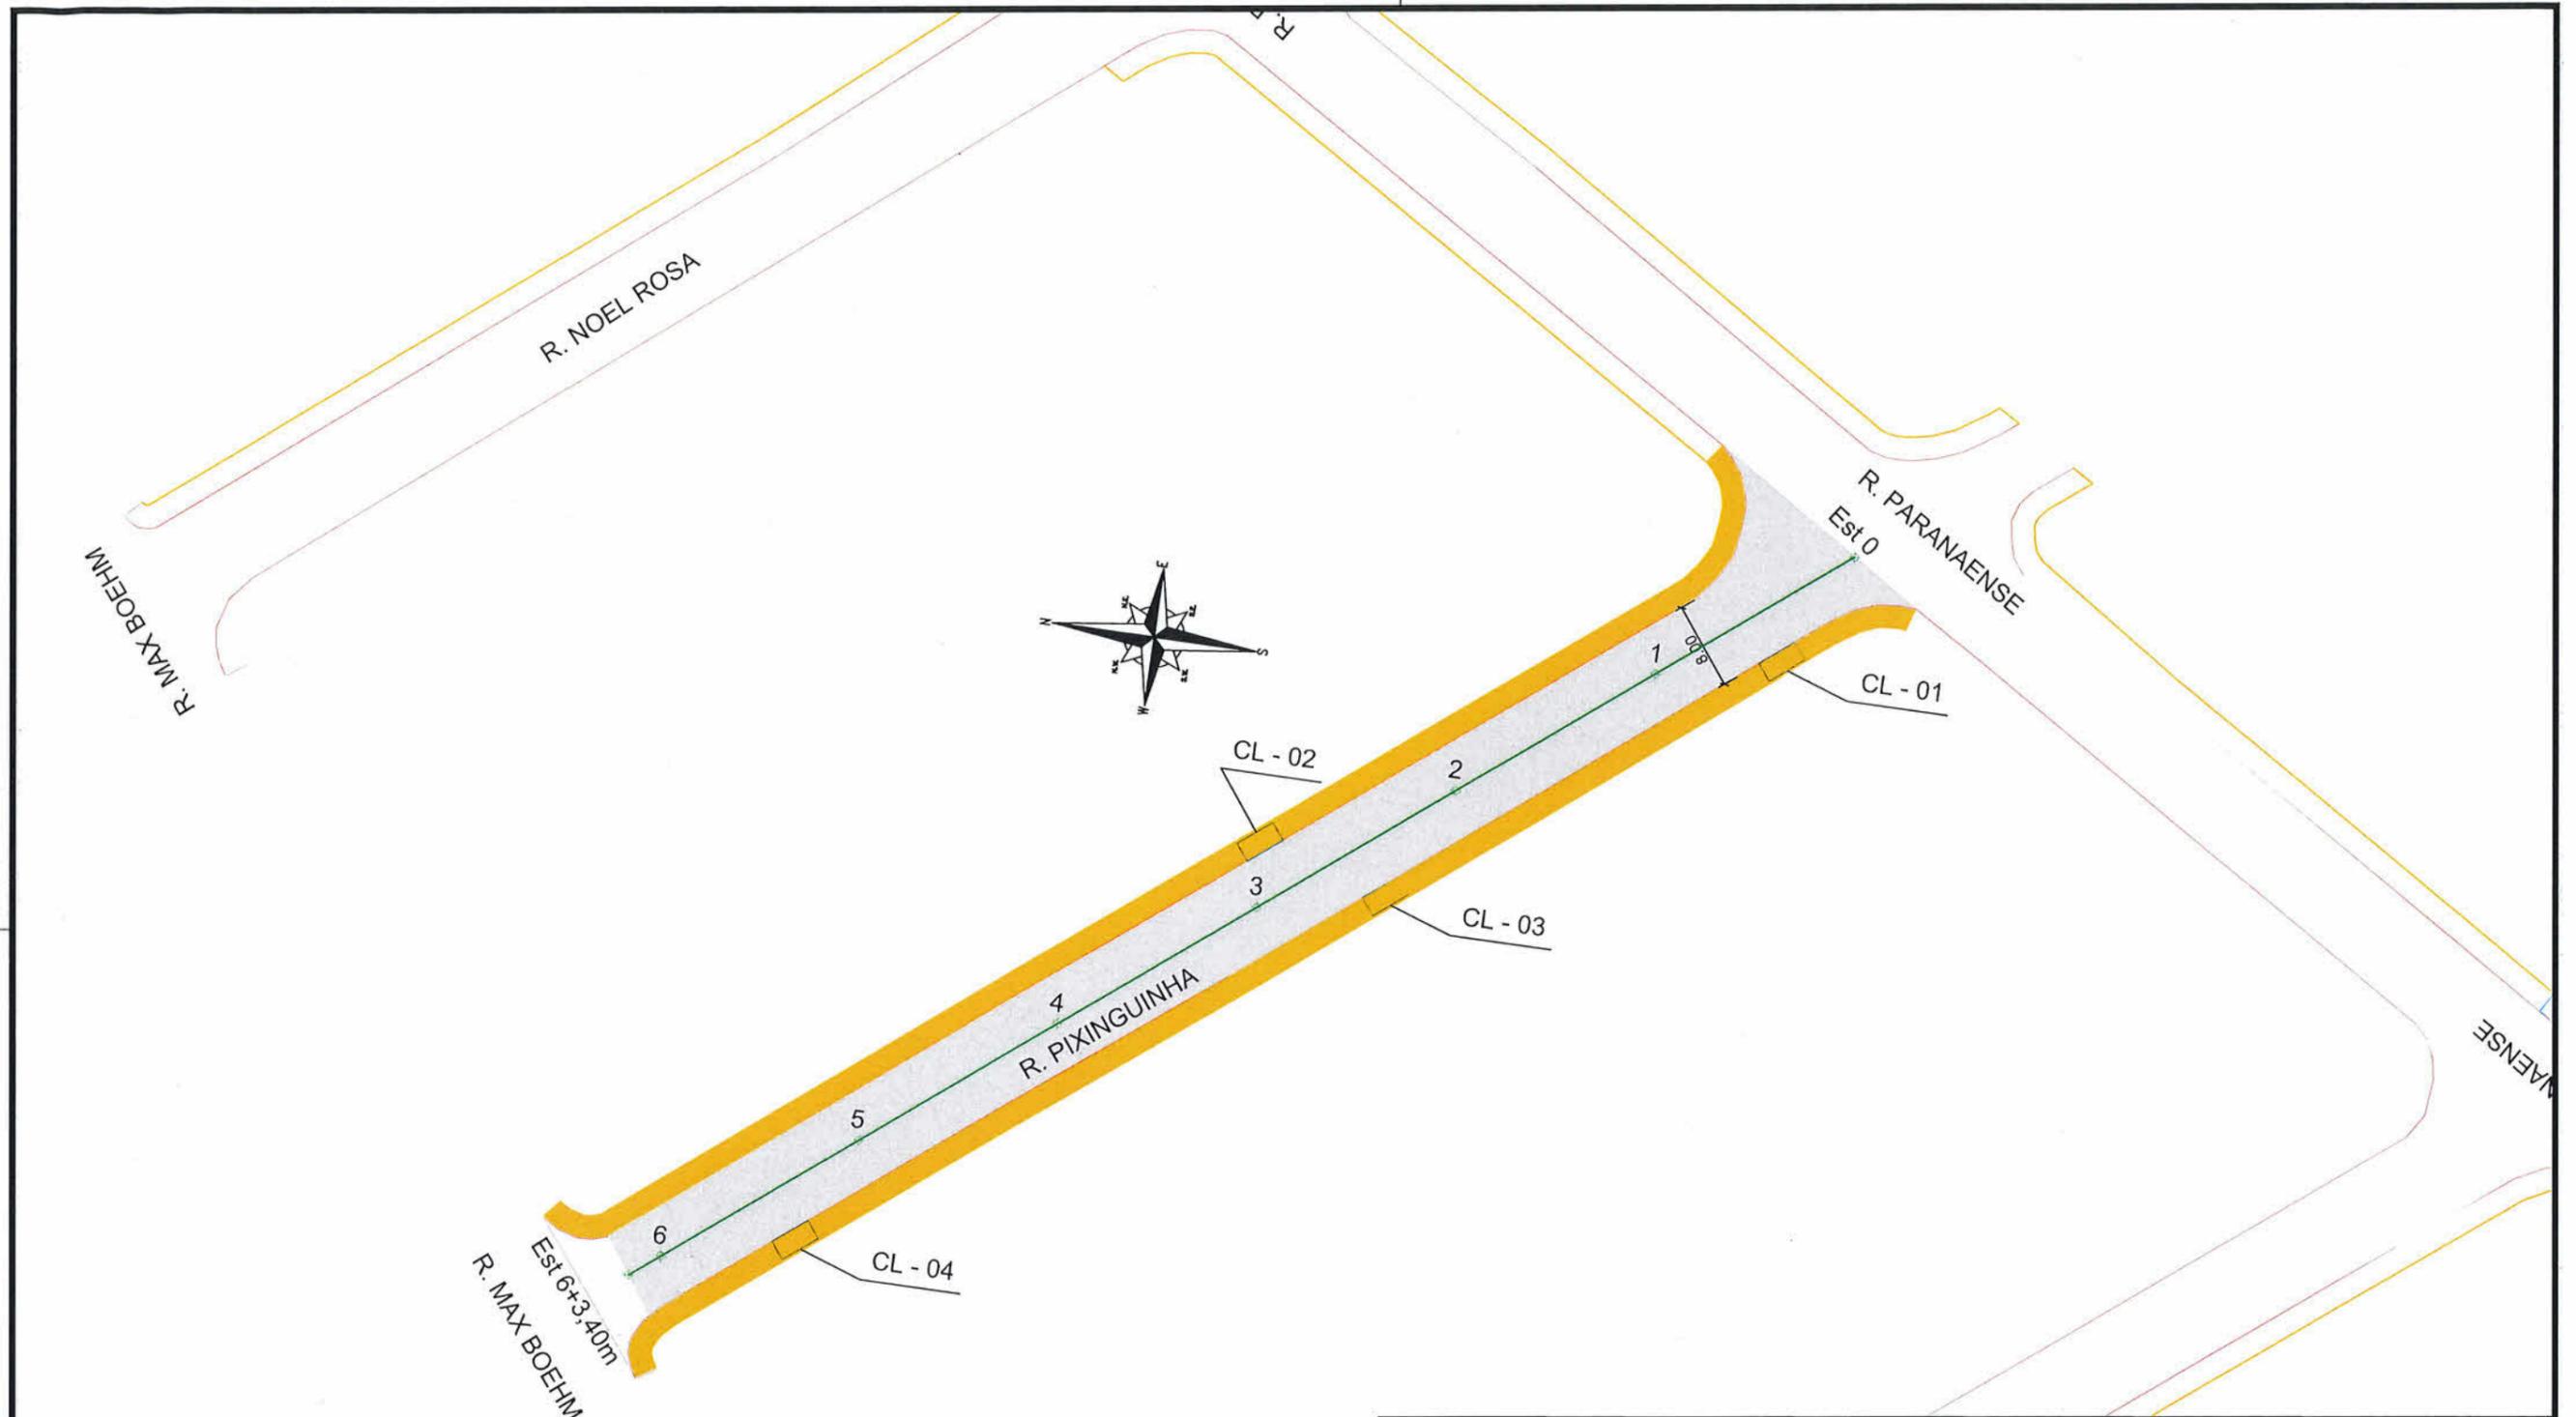

SECRETARIA DE INFRAESTRUTURA URBANA
UNIDADE DE PAVIMENTAÇÃO

LEGENDA:



- Boca de lobo com grelha (BL)
- Caixa coletora (CL)
- Poço de visita (PV)

NOTAS:

- 1 - ESTACAS A CADA 20,00m;
- 2 - ESTE DESENHO CONTÉM INFORMAÇÕES ESPECÍFICAS À FINALIDADE A QUE SE PROPÕE E NÃO DEVE SER UTILIZADO PARA OUTROS FINS SEM CONSULTA AO RESPONSÁVEL TÉCNICO.

PROJETO
PAVIMENTAÇÃO

Resp. Técnico:
Eng^o Civil: Juliano da Sant'Anna
CREA 49.431-5

Proprietário:
Fabiano Lopes de Souza - Mat.: 50.467
PREFEITURA DE JOINVILLE

Nome da Obra / Endereço:
RUA PIXINGUINHA
TRECHO: PARANAENSE/ MAX BOEHM

Conteúdo:
GEOMÉTRICO/DRENAGEM

Núm. Prancha:
01/01

Desenho: ÚNICO Arq.CAD: PIXINGUINHA.dwg

Modificação:


Data: novembro/2019

Escala: sem escala

NOTA : Direitos autorais protegidos pela lei 5.988 de 14/12/73.
Vedada a reprodução, alteração, cópia, total ou parcial, sem autorização expressa do autor.



REQUALIFICAÇÃO
TRECHO: PARANAENSE / MAX BOEHM
EST OPP a 6+3,40m

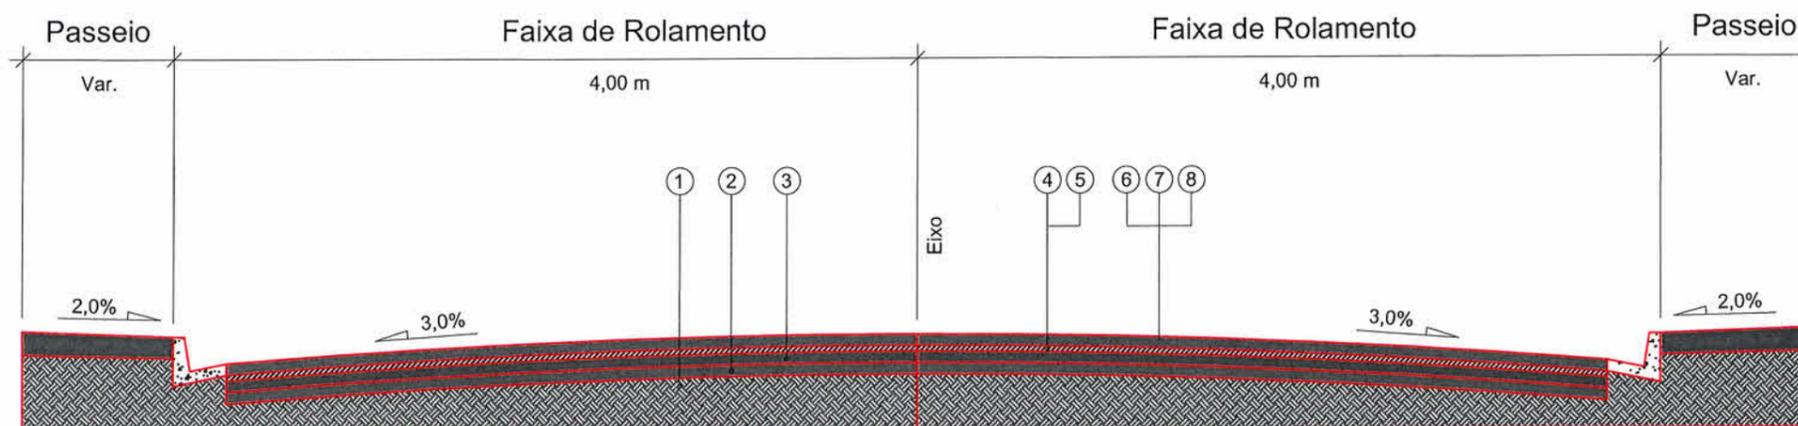




- 1 - Subleito Existente
- 2 - Sub-base Existente
- 3 - Base Existente
- 4 - Revestimento Existente
- 5 - Fresagem do revestimento existente = 3,0cm
- 6 - Imprimação
- 7 - Pintura de Ligação
- 8 - CAUQ - Concreto Asfáltico Usinado a Quente faixa "C" = 4,00cm

Extensão = 123,40m
 Área = 1037,20m²

 PREFEITURA MUNICIPAL DE JOINVILLE	SECRETARIA DE INFRAESTRUTURA URBANA UNIDADE DE PAVIMENTAÇÃO			
NOTAS: 1 - ESTACAS A CADA 20,00m; 2 - ESTE DESENHO CONTÉM INFORMAÇÕES ESPECÍFICAS À FINALIDADE A QUE SE PROPÕE E NÃO DEVE SER UTILIZADO PARA OUTROS FINS SEM CONSULTA AO RESPONSÁVEL TÉCNICO.	PROJETO PAVIMENTAÇÃO	Nome da Obra / Endereço: RUA PIXINGUINHA TRECHO: PARANAENSE / MAX BOEHM		
	Resp. Técnico: Eng.º Civil: Juliano de Sant'Anna CREA: 49.431-5	Conteúdo: PROJETO PAVIMENTAÇÃO/SEÇÃO		Núm. Prancha: <div style="font-size: 2em; text-align: center;">01 / 01</div>
	Proprietário: Fabiano Lopes de Souza - Mat.: 50.467 PREFEITURA DE JOINVILLE	Desenho: ÚNICO	Arq.CAD: PIXINGUINHA.dwg	Modificação:



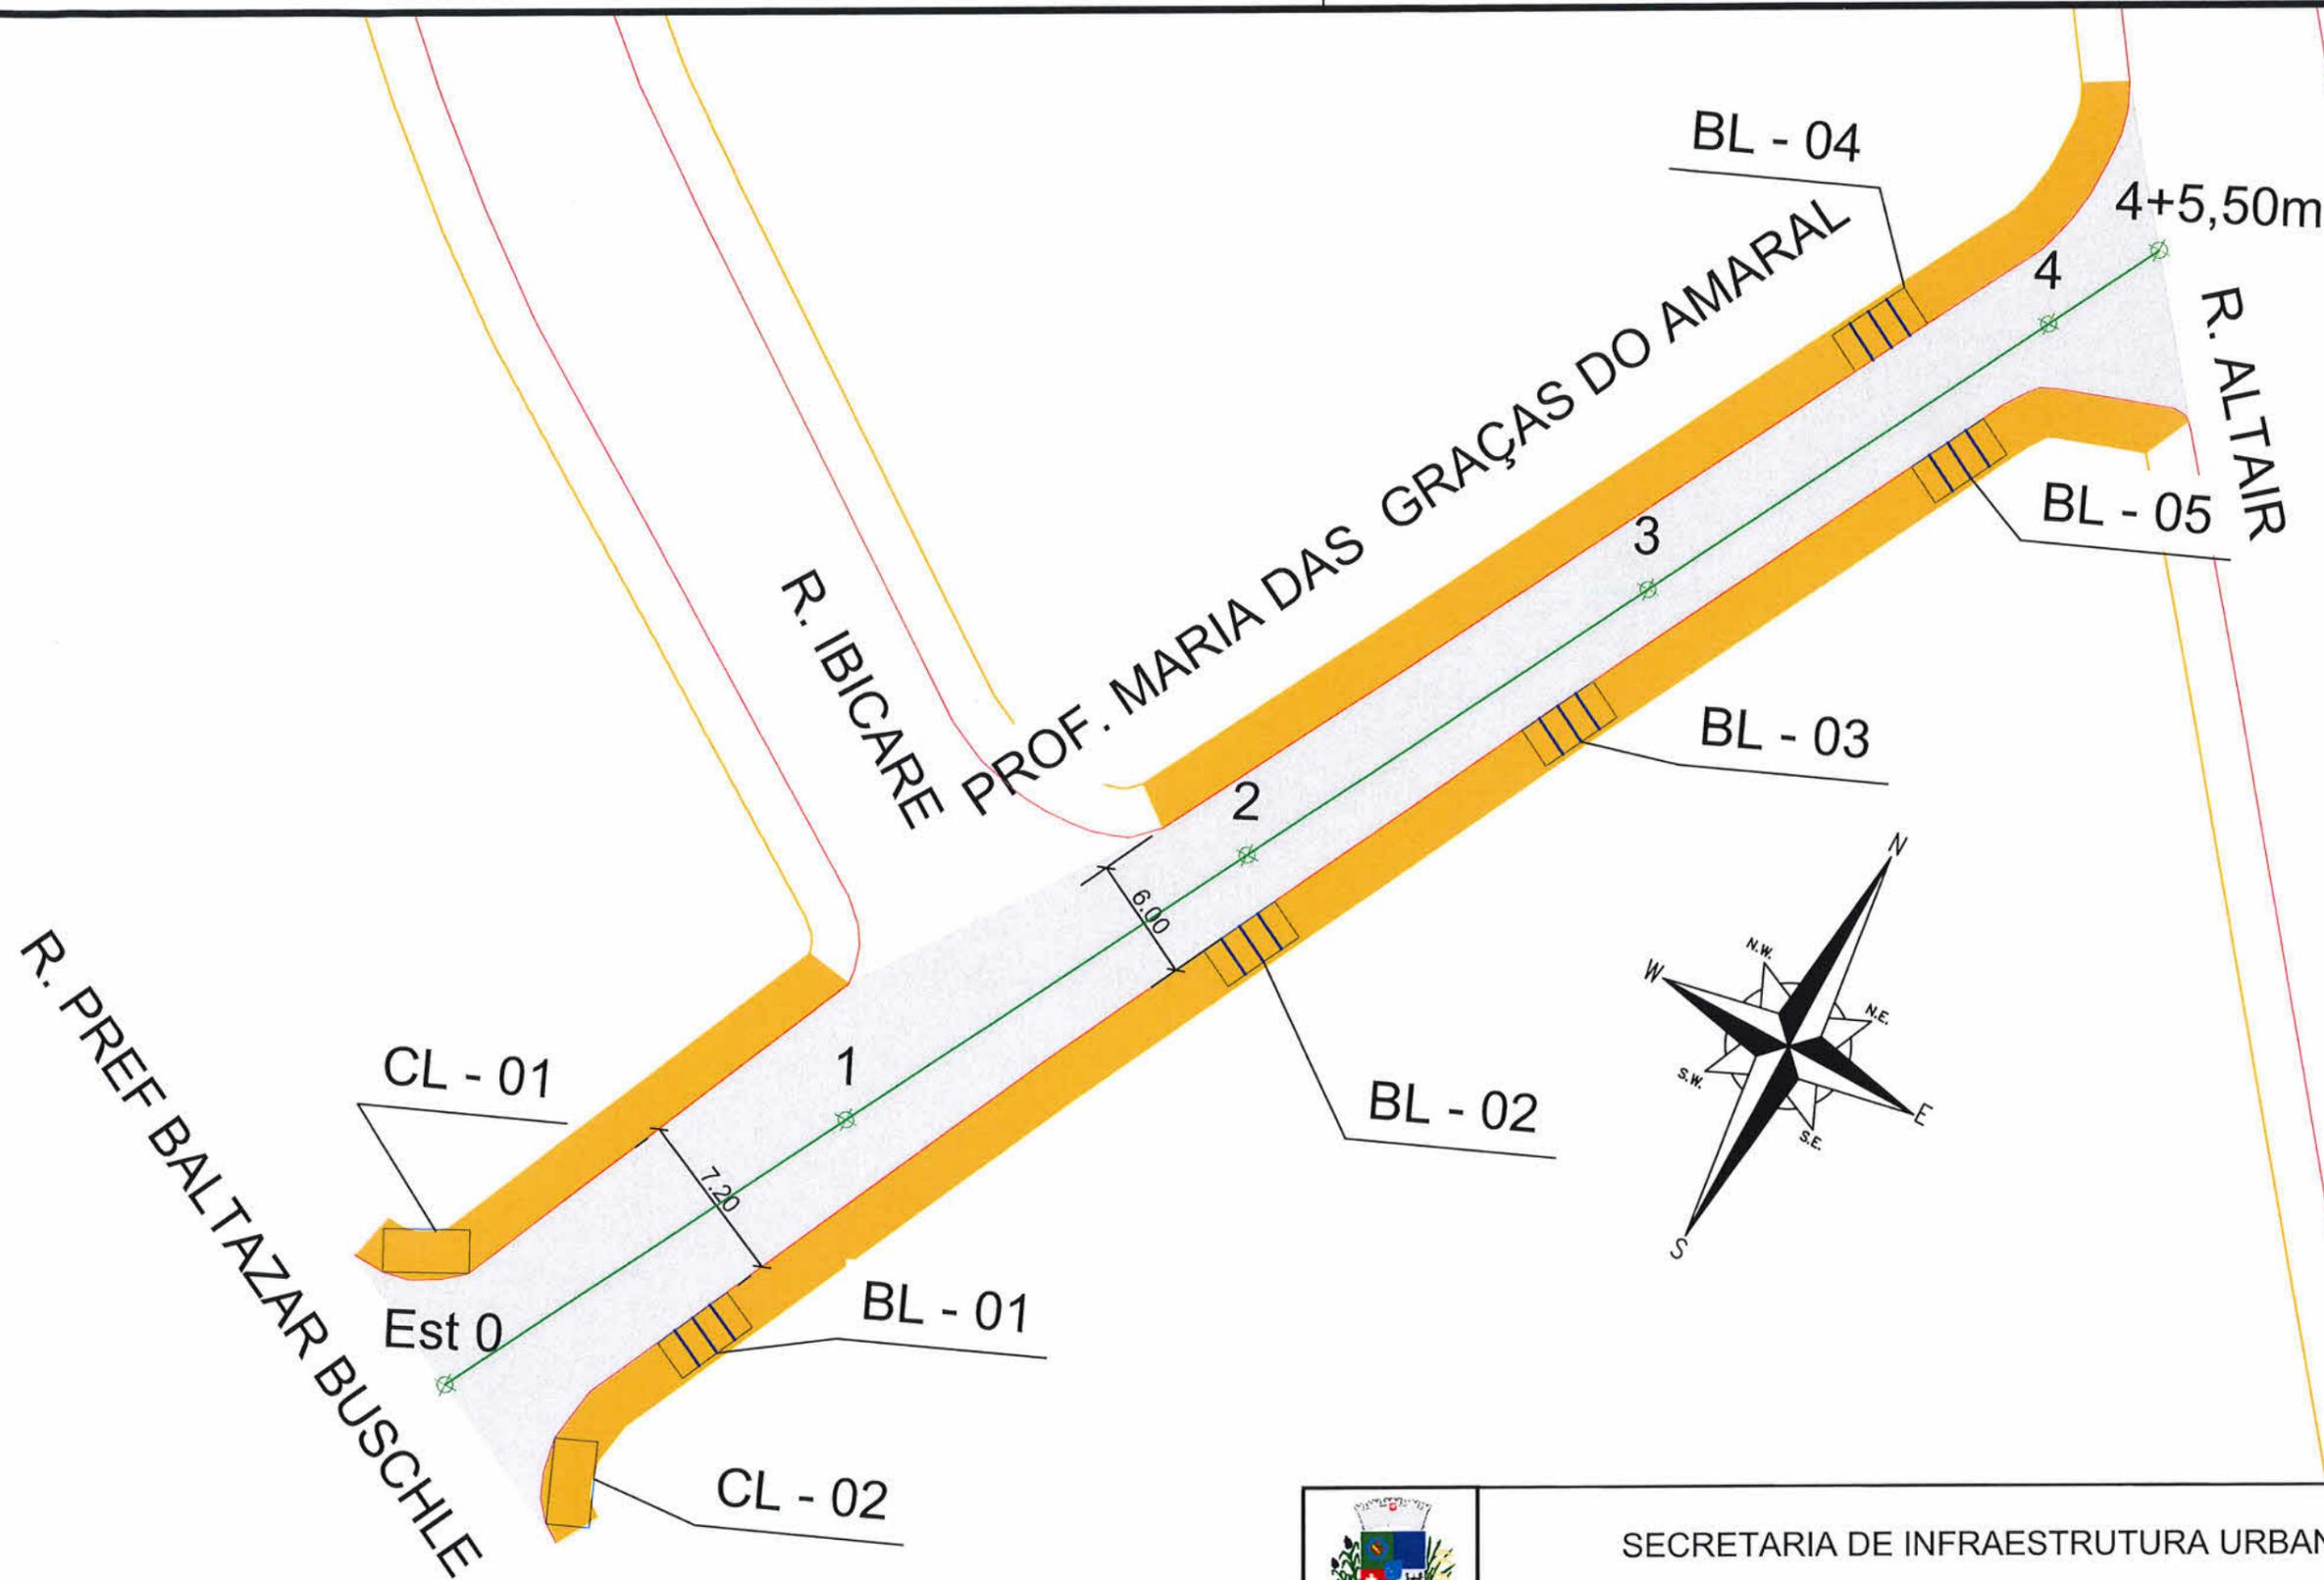

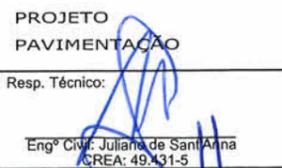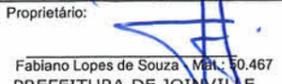 SECRETARIA DE INFRAESTRUTURA URBANA UNIDADE DE PAVIMENTAÇÃO		Nome da Obra / Endereço: RUA PROF MARIA DAS GRAÇAS DO AMARAL TRECHO: PREF BALTAZAR BUSCHLE / ALTAIR	
PROJETO PAVIMENTAÇÃO		Conteúdo: GEOMÉTRICO/DRENAGEM	
Resp. Técnico:  Engº Civil: Juliana de Sant'Anna CREA: 49.431-5		Núm. Prancha: 01 / 01	
Proprietário:  Fabiano Lopes de Souza - Matr.: 50.467 PREFEITURA DE JOINVILLE		Desenho: ÚNICO	Arq.CAD: PROF MARIA DAS GRAÇAS DO AMARAL.dwg
		Modificação:	Data: OUTUBRO/2019
		Escala: sem escala	

LEGENDA:


-  PASSEIO
-  PISTA DE ROLAMENTO
-  PASSEIO
-  Boca de lobo com grelha (BL)
-  Caixa coletora (CL)
-  Poço de visita (PV)

NOTAS:
 1 - ESTACAS A CADA 20,00m;
 2 - ESTE DESENHO CONTÉM INFORMAÇÕES ESPECÍFICAS À FINALIDADE A QUE SE PROPÕE E NÃO DEVE SER UTILIZADO PARA OUTROS FINS SEM CONSULTA AO RESPONSÁVEL TÉCNICO.



REQUALIFICAÇÃO

TRECHO: PREF BALTAZAR BUSCHLE / ALTAIR
EST OPP A 4+5,50m

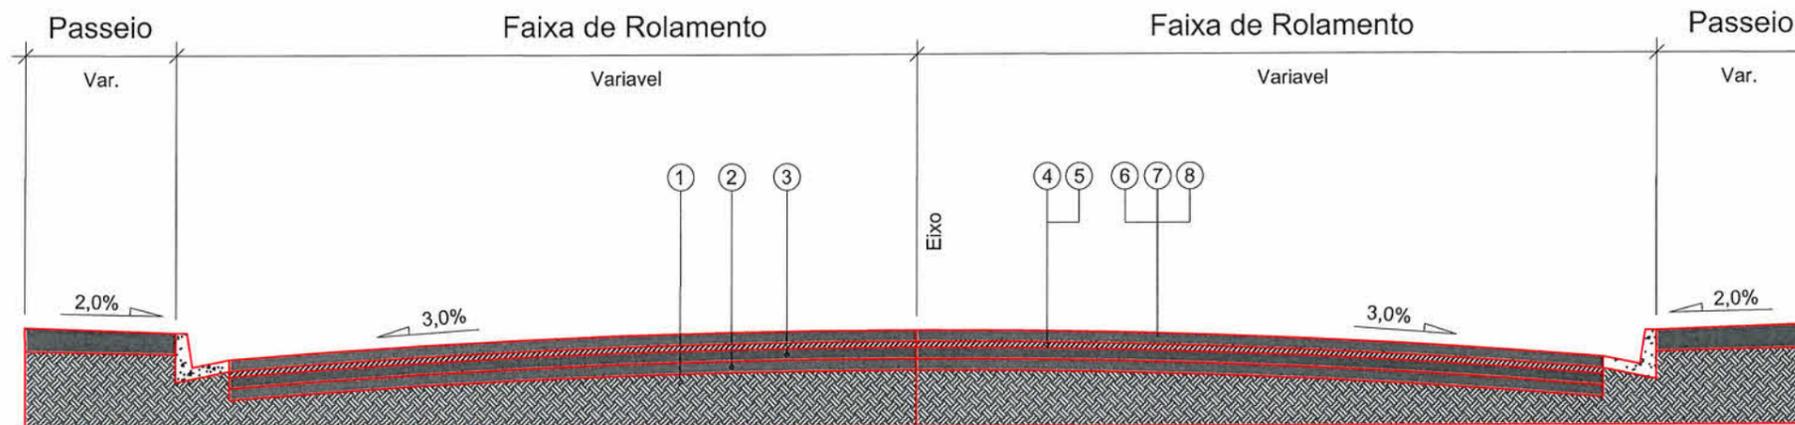

- 1 - Subleito Existente
- 2 - Sub-base Existente
- 3 - Base Existente
- 4 - Revestimento Existente
- 5 - Fresagem total do revestimento existente = 3,0cm
- 6 - Imprimação
- 7 - Pintura de Ligação
- 8 - CAUQ - Concreto Asfáltico Usinado a Quente faixa "C" = 4,00cm

Extensão = 85,50m
Área = 649,00m²



SECRETARIA DE INFRAESTRUTURA URBANA
UNIDADE DE PAVIMENTAÇÃO

NOTAS:

- 1 - ESTACAS A CADA 20,00m;
- 2 - ESTE DESENHO CONTÉM INFORMAÇÕES ESPECÍFICAS À FINALIDADE A QUE SE PROPÕE E NÃO DEVE SER UTILIZADO PARA OUTROS FINS SEM CONSULTA AO RESPONSÁVEL TÉCNICO.

PROJETO
PAVIMENTAÇÃO

Resp. Técnico:
Engº Civil Juliana de Sant'Anna
CREA: 49.431-5

Proprietário:
Fabiano Lopes de Souza - Mat. 150.467
PREFEITURA DE JOINVILLE

Nome da Obra / Endereço:
RUA PROFª MARIA DAS GRAÇAS DO AMARAL
TRECHO: PREF BALTAZAR BUSCHLE / ALTAIR


Conteúdo:
PROJETO PAVIMENTAÇÃO/SEÇÃO

Núm. Prancha:

01 / 01

Desenho: ÚNICO	Arq.CAD: PROF MARIA DAS GRAÇAS DO AMARAL.dwg	Modificação:	Data: OUTUBRO/2019	Escala: sem escala
-------------------	---	--------------	-----------------------	-----------------------



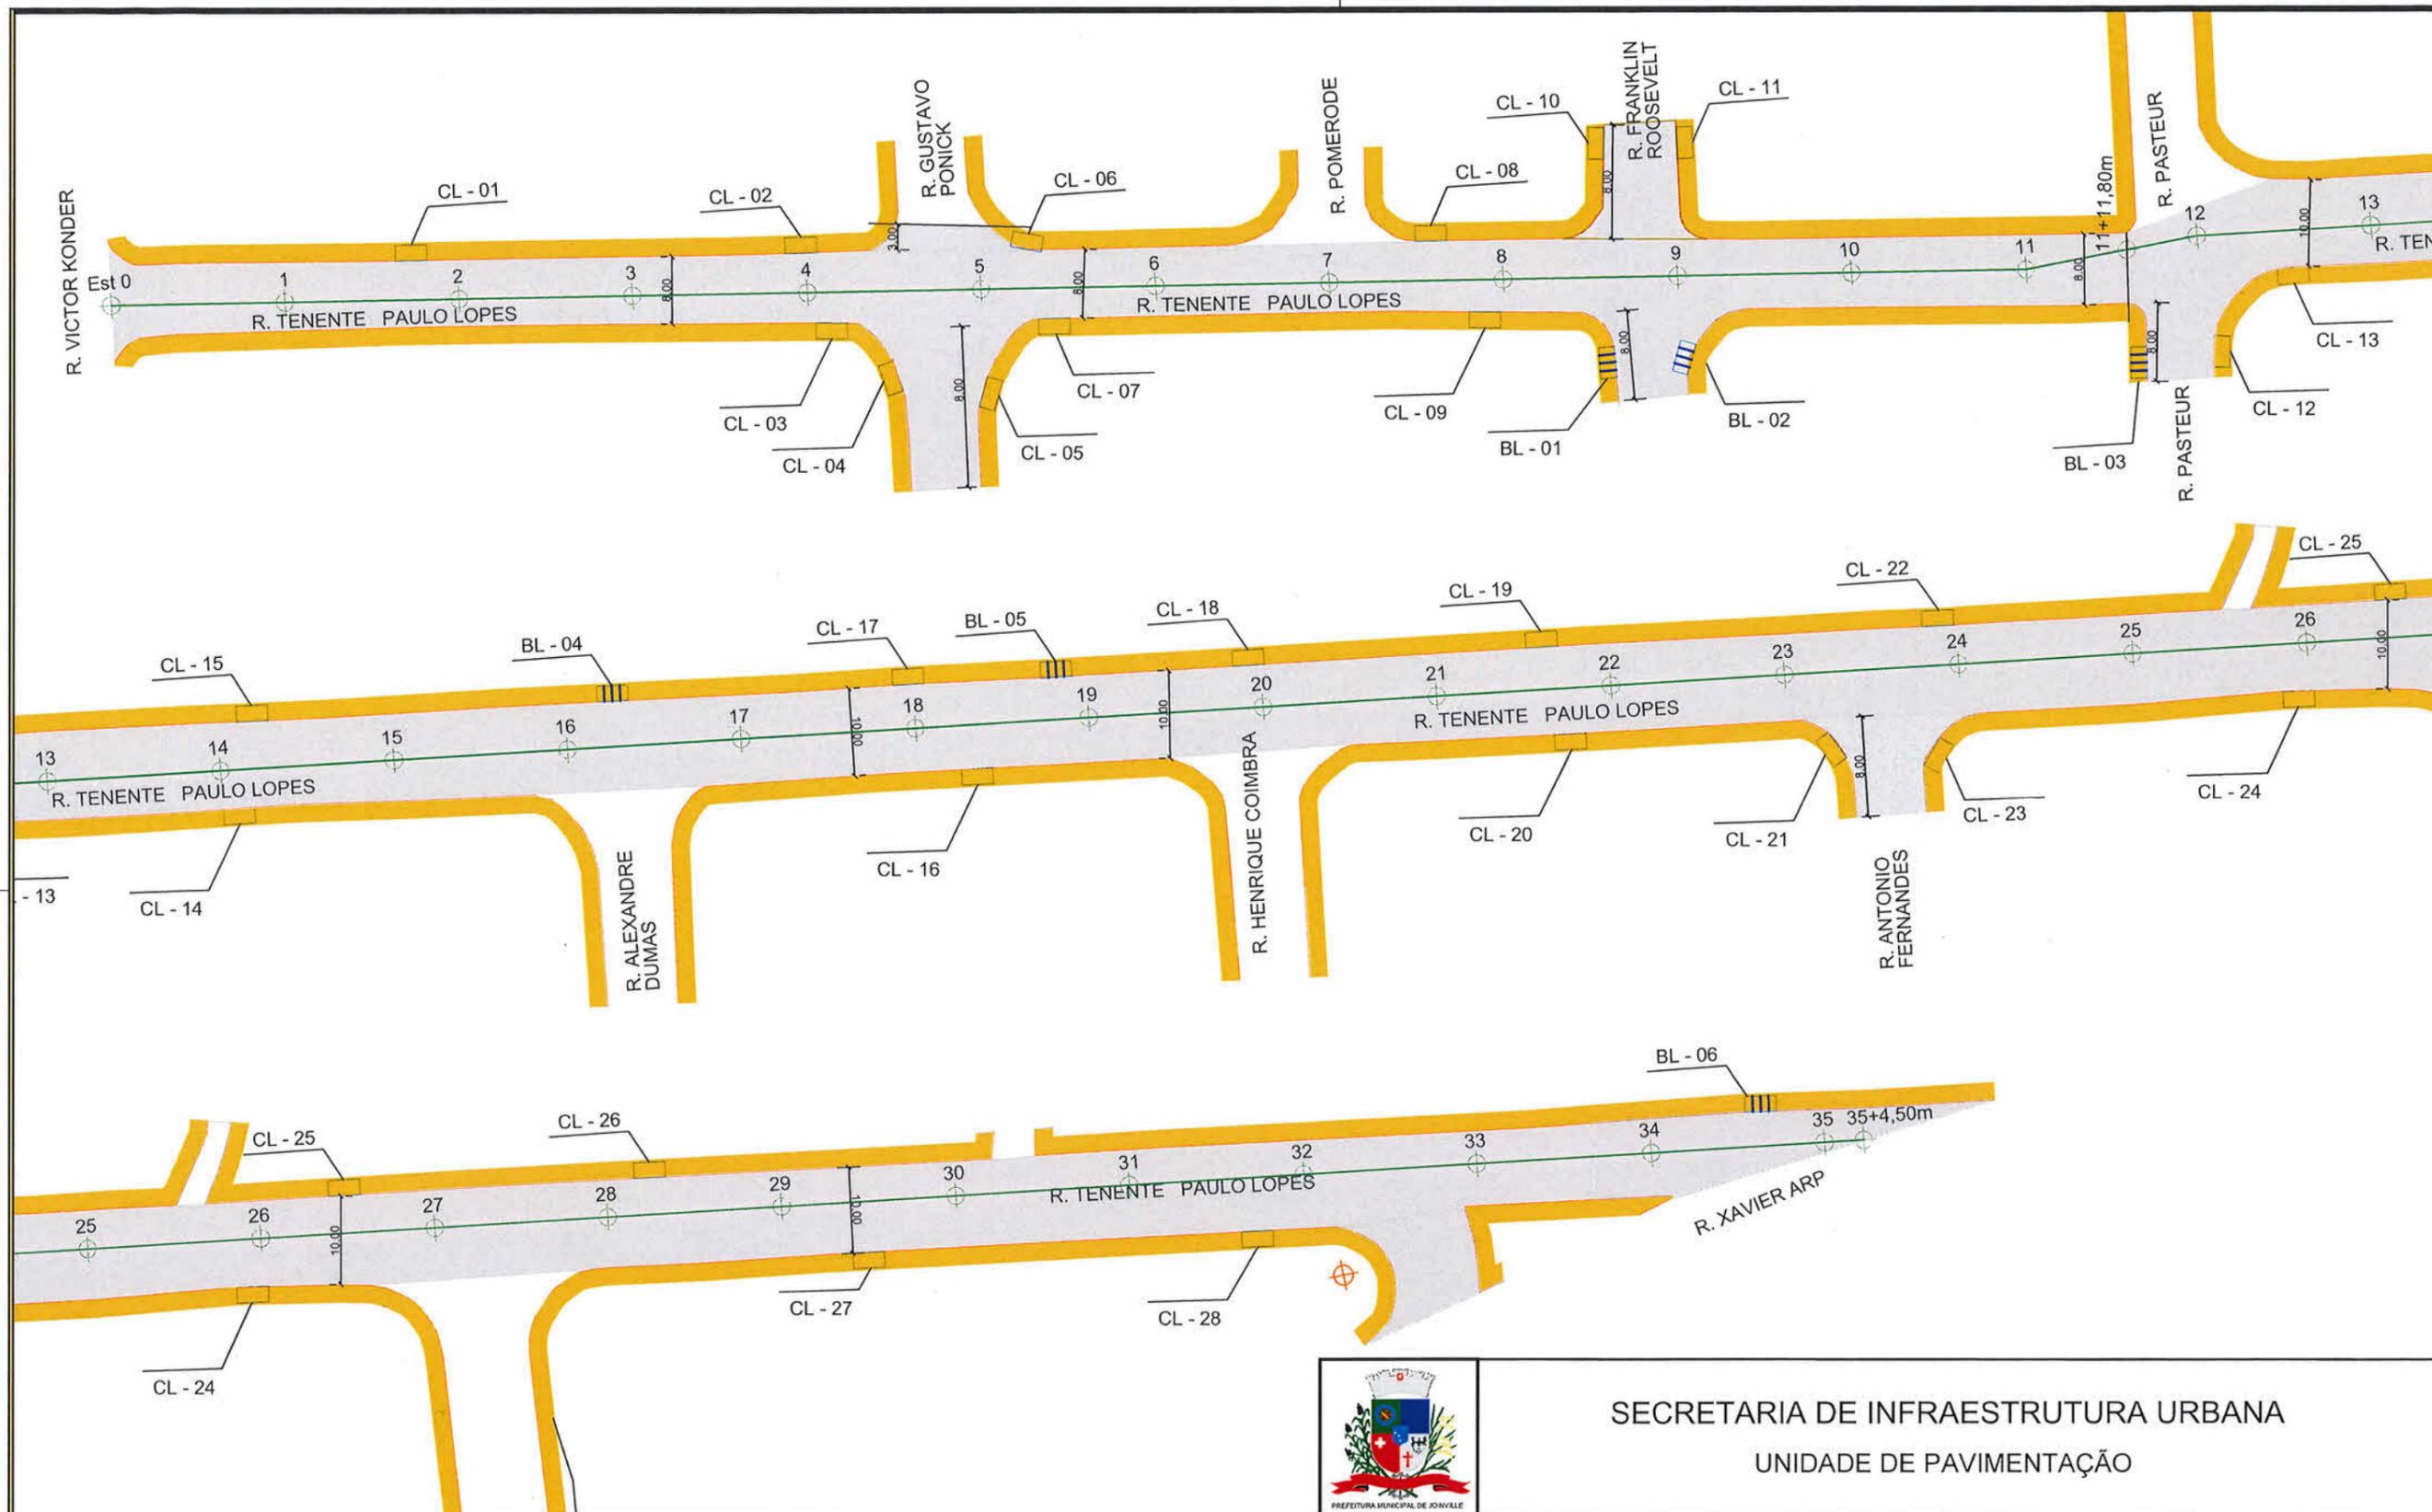

LEGENDA:

- PASSEIO
- PISTA DE ROLAMENTO
- PASSEIO
- Boca de lobo com grelha (BL)
- Caixa coletora (CL)
- Poço de visita (PV)

NOTAS:

- 1 - ESTACAS A CADA 20,00m;
- 2 - ESTE DESENHO CONTÉM INFORMAÇÕES ESPECÍFICAS À FINALIDADE A QUE SE PROPÕE E NÃO DEVE SER UTILIZADO PARA OUTROS FINS SEM CONSULTA AO RESPONSÁVEL TÉCNICO.


<p>SECRETARIA DE INFRAESTRUTURA URBANA UNIDADE DE PAVIMENTAÇÃO</p>		<p>Núm. Prancha: 01 / 01</p>						
<p>PROJETO PAVIMENTAÇÃO</p>		<p>Nome da Obra / Endereço: RUA TENENTE PAULO LOPES TRECHO: RUA VICTOR KONDER / RUA XAVIER ARP</p>						
<p>Resp. Técnico: Eng. Civil <i>Juliano de Sant'Anna</i> CREA: 49.431-3</p>		<p>Conteúdo: GEOMÉTRICO</p>						
<p>Proprietário: Fabiano Lopes de Souza - Mat. 60.467 PREFEITURA DE JOINVILLE</p>		<table border="1" style="width: 100%; border-collapse: collapse;"> <tr> <td style="width: 33%;">Desenho: ÚNICO</td> <td style="width: 33%;">Arq.CAD: TENENTE PAULO LOPESo.dwg</td> <td style="width: 33%;">Modificação:</td> </tr> <tr> <td colspan="2">Data: NOVEMBRO/2019</td> <td>Escala: Sem Esc.</td> </tr> </table>	Desenho: ÚNICO	Arq.CAD: TENENTE PAULO LOPESo.dwg	Modificação:	Data: NOVEMBRO/2019		Escala: Sem Esc.
Desenho: ÚNICO	Arq.CAD: TENENTE PAULO LOPESo.dwg	Modificação:						
Data: NOVEMBRO/2019		Escala: Sem Esc.						

NOTA : Direitos autorais protegidos pela lei 5.988 de 14/12/73.
Vedada a reprodução, alteração, cópia, total ou parcial, sem autorização expressa do autor.

REQUALIFICAÇÃO

TRECHO: RUA VICTOR KONDER / RUA XAVIER ARP

EST 0 a 35+4,50m

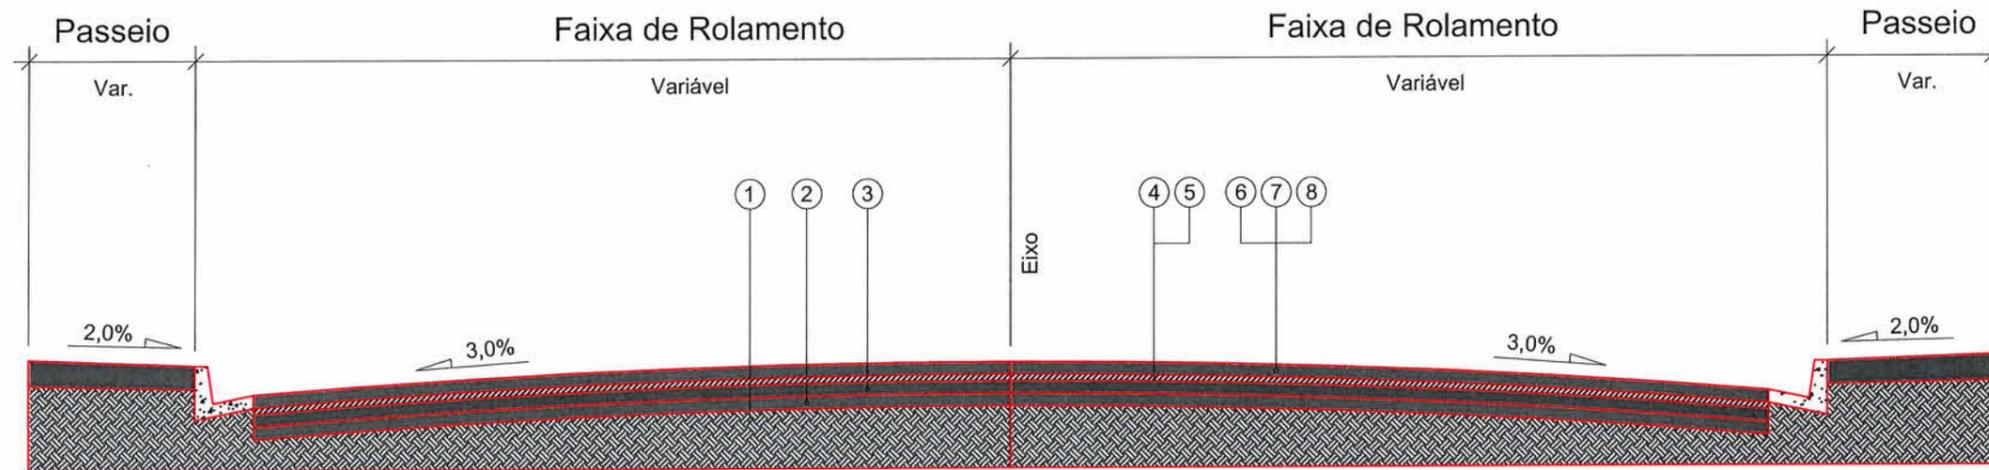


- 1 - Subleito Existente
- 2 - Sub-base Existente
- 3 - Base Existente
- 4 - Revestimento Existente
- 5 - Fresagem do revestimento existente = 4,00cm
- 6 - Imprimação
- 7 - Pintura de Ligação
- 8 - CAUQ - Concreto Asfáltico Usinado a Quente faixa "C" = 5,00cm

Extensão = 704,50m
 Área = 7.138,90m²

 PREFEITURA MUNICIPAL DE JOINVILLE	SECRETARIA DE INFRAESTRUTURA URBANA UNIDADE DE PAVIMENTAÇÃO			
	PROJETO PAVIMENTAÇÃO		Nome da Obra / Endereço: RUA TENENTE PAULO LOPES TRECHO: RUA VICTOR KONDER / RUA XAVIER ARP	
NOTAS: 1 - ESTACAS A CADA 20,00m; 2 - ESTE DESENHO CONTÉM INFORMAÇÕES ESPECÍFICAS À FINALIDADE A QUE SE PROPÕE E NÃO DEVE SER UTILIZADO PARA OUTROS FINS SEM CONSULTA AO RESPONSÁVEL TÉCNICO.		Conteúdo: PROJETO PAVIMENTAÇÃO/SEÇÃO		Núm. Prancha: 01/01
Resp. Técnico: Eng ^o Civil: Juliano de Sant'Anna CREA: 49.431-S		Desenho: ÚNICO Arq.CAD: TENENTE PAULO LOPES.dwg Modificação: Data: NOVEMBRO/2019		Escala: Sem Esc.
Proprietário: Fabiano Lopes de Souza - Mat. 50.467 PREFEITURA DE JOINVILLE				



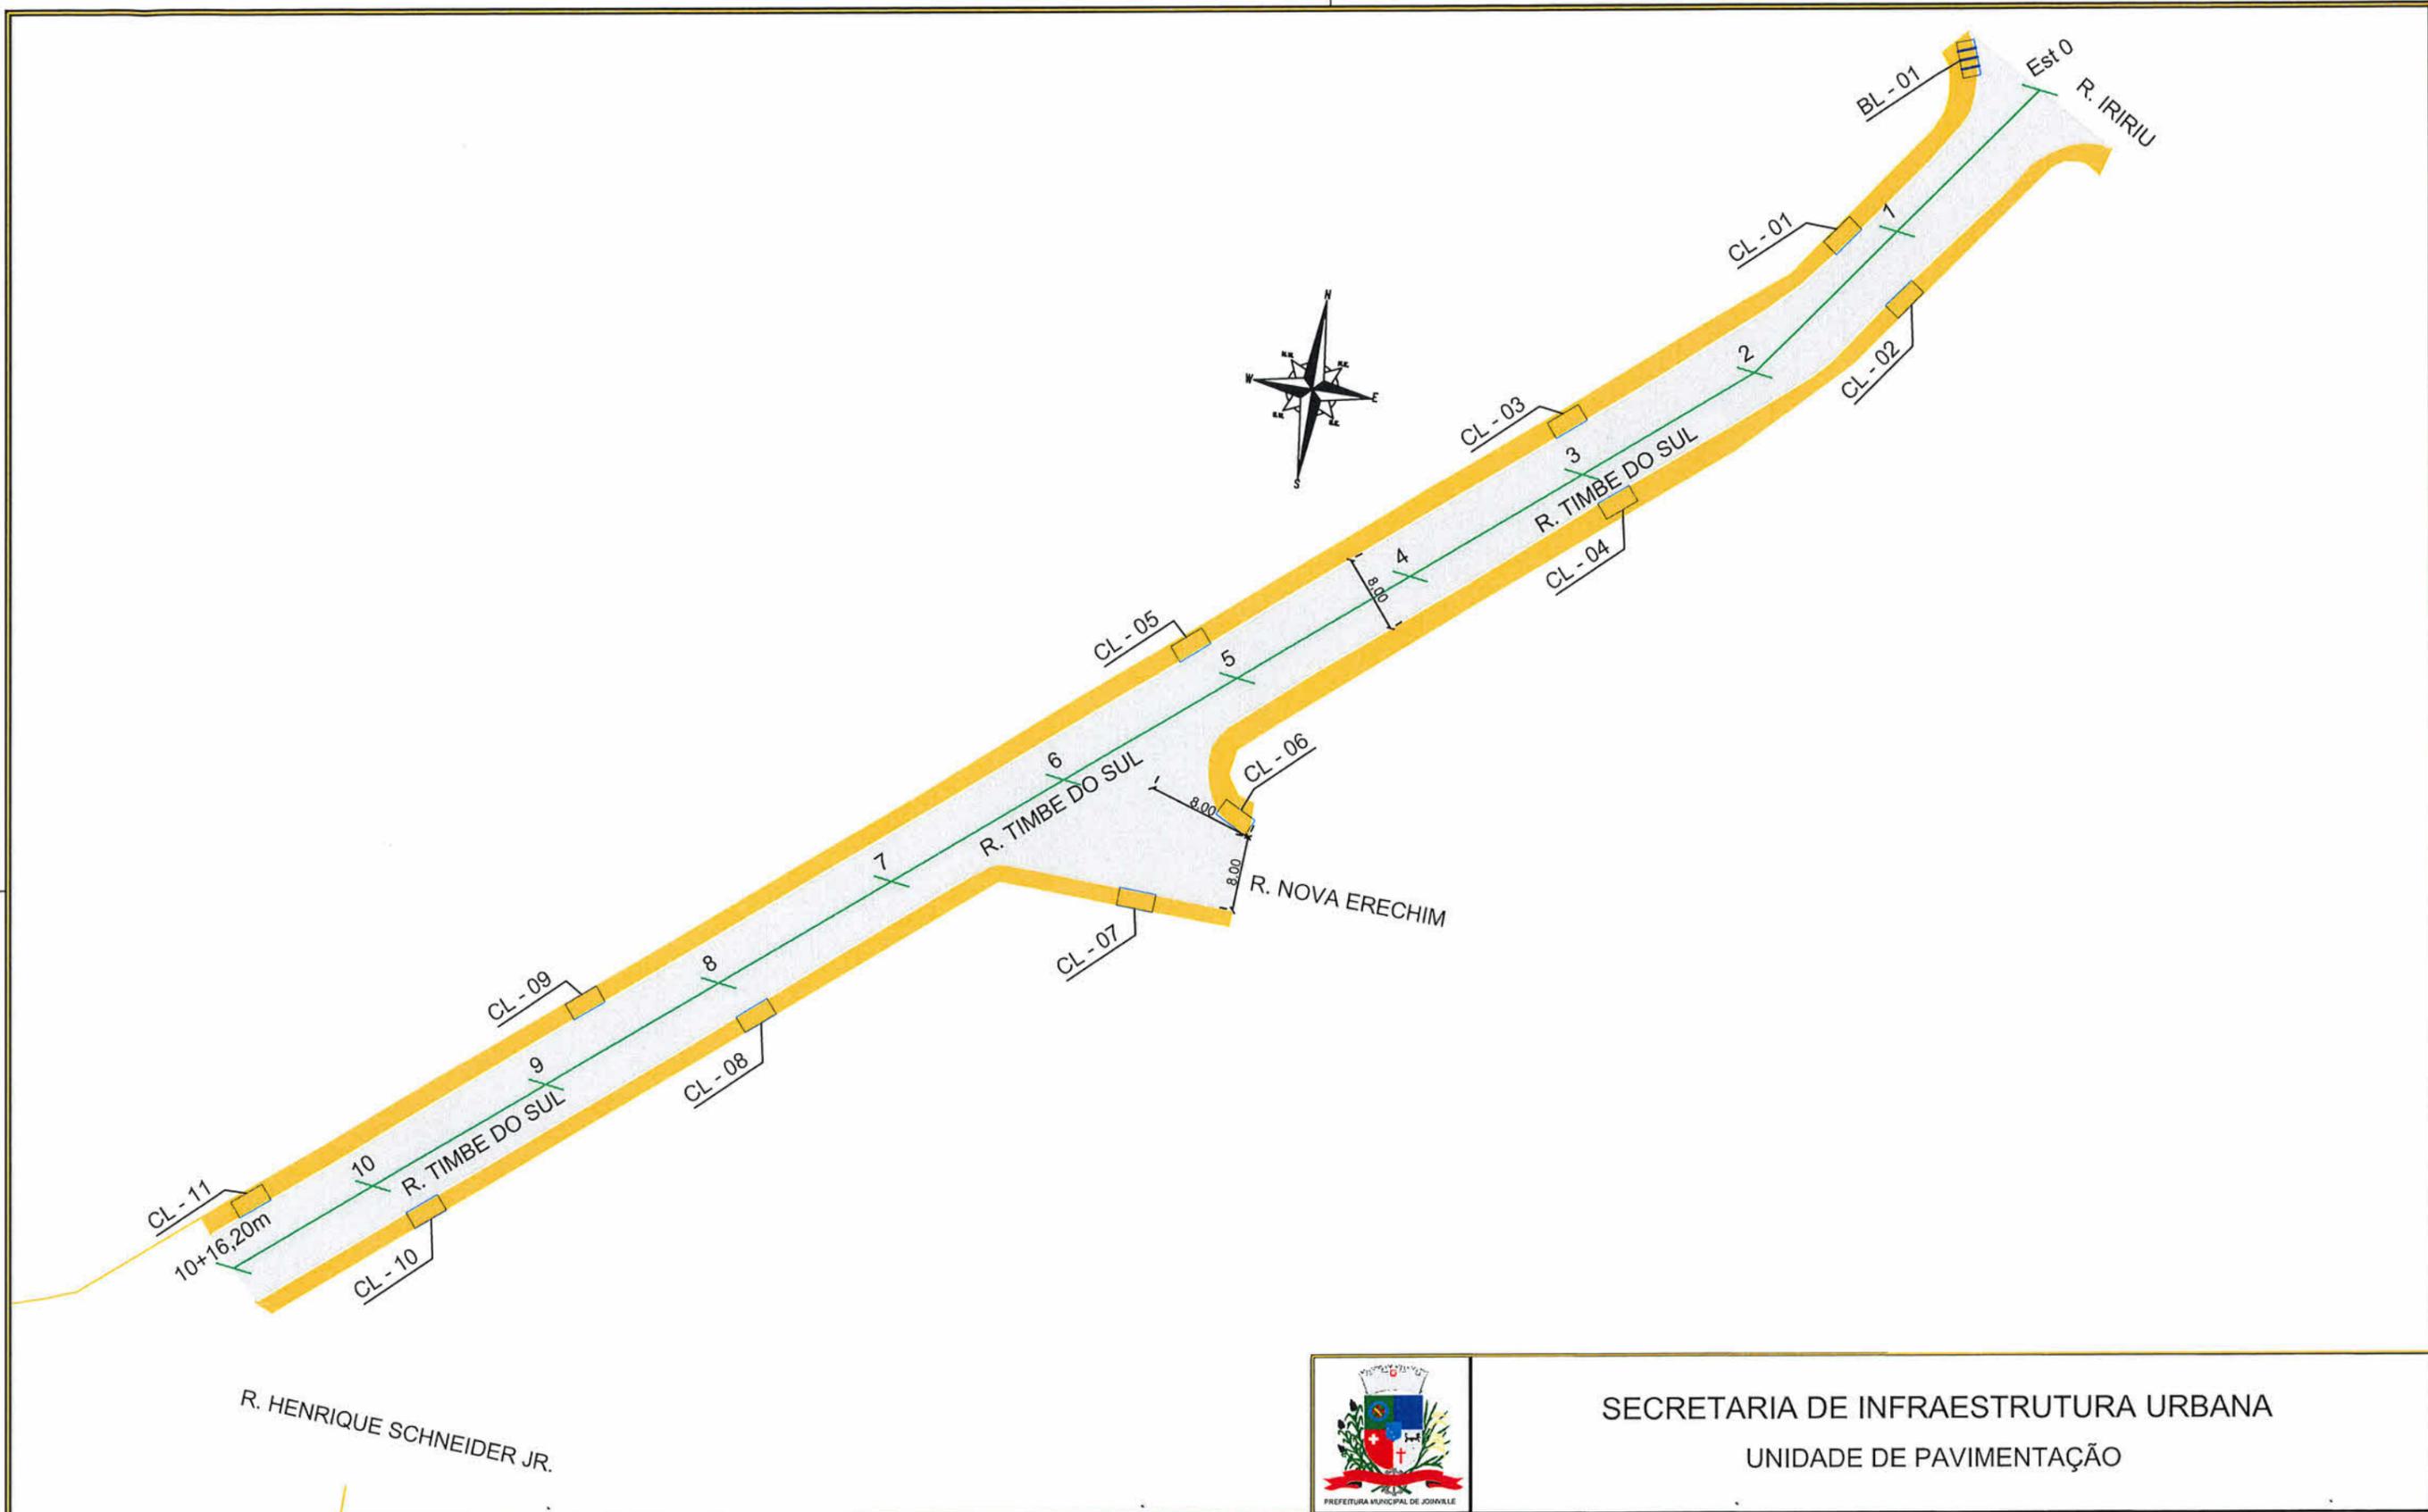

R. HENRIQUE SCHNEIDER JR.



SECRETARIA DE INFRAESTRUTURA URBANA
UNIDADE DE PAVIMENTAÇÃO

PROJETO PAVIMENTAÇÃO		Nome da Obra / Endereço: RUA TIMBÉ DO SUL TRECHO: RUA IRIRIU / HENRIQUE SCHNEIDER JR		Núm. Prancha: 01 / 01		
Resp. Técnico: Engº Civil: Juliano de Sant'Anna CREA: 49.43-5		Conteúdo: GEOMÉTRICO/DRENAGEM				
Proprietário: Fabiano Lopes de Souza - Mat: 50.467 PREFEITURA DE JOINVILLE		Desenho: ÚNICO	Arq.CAD: TIMBE DO SUL.dwg	Modificação:	Data: NOVEMBRO/2019	Escala: SEM ESCALA

LEGENDA:

- PASSEIO
- PISTA DE ROLAMENTO
- PASSEIO
- Boca de lobo com grelha (BL)
- Caixa coletora (CL)
- Poço de visita (PV)


- NOTAS:
- 1 - ESTACAS A CADA 20,00m;
 - 2 - ESTE DESENHO CONTÉM INFORMAÇÕES ESPECÍFICAS À FINALIDADE A QUE SE PROPÕE E NÃO DEVE SER UTILIZADO PARA OUTROS FINS SEM CONSULTA AO RESPONSÁVEL TÉCNICO.



REQUALIFICAÇÃO

TRECHO: RUA IRIRIU / RUA HENRIQUE SCHNEIDER JR

EST 0 A 10+16,20m

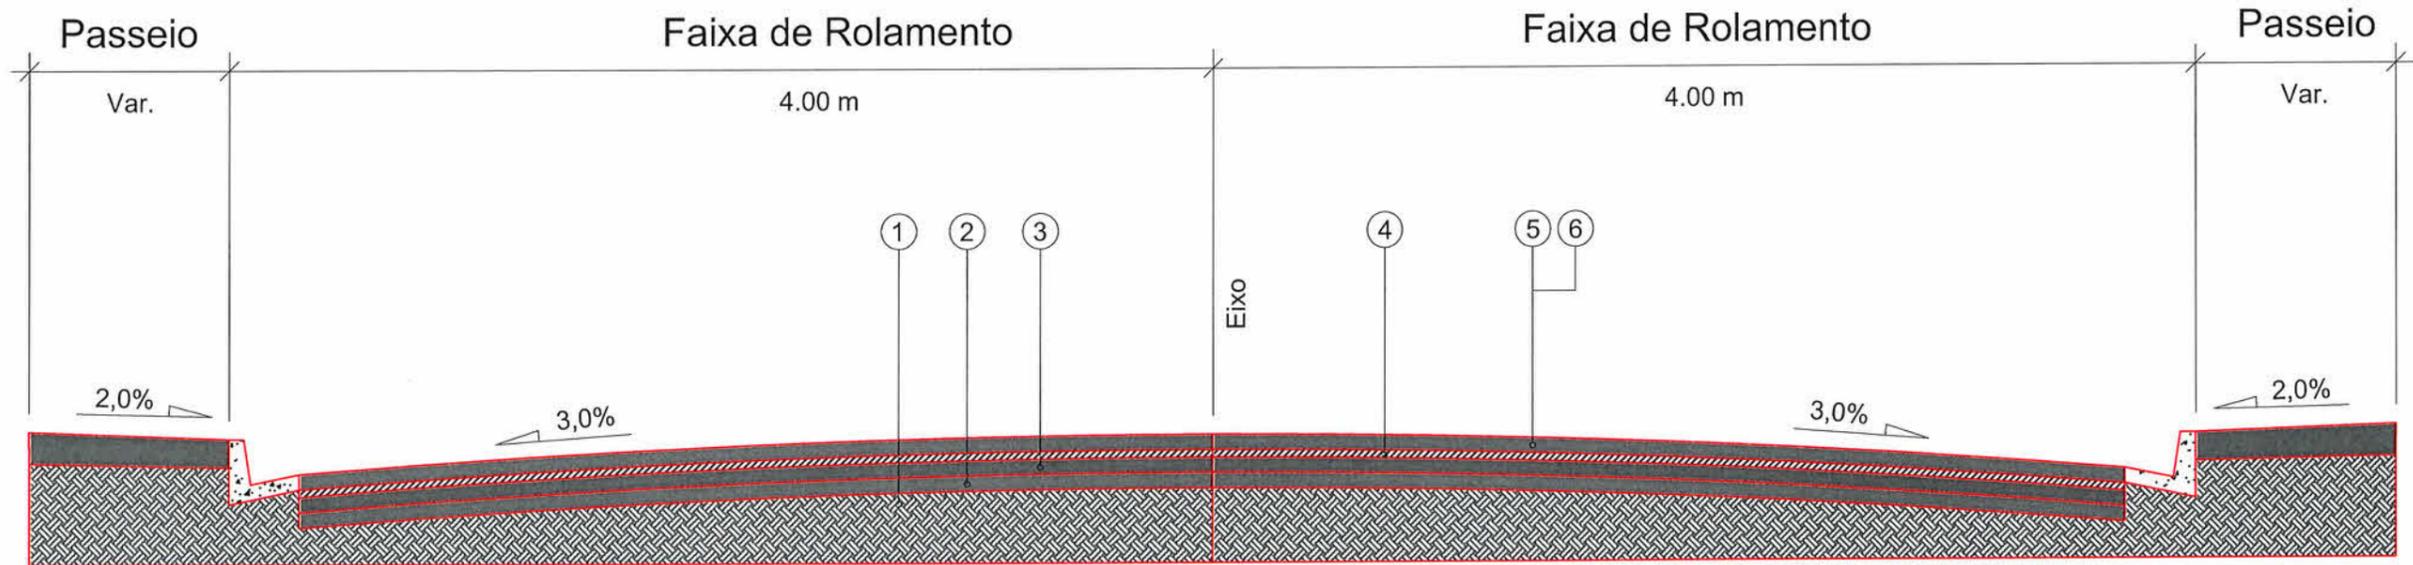


- 1 - Subleito Existente
- 2 - Sub-base Existente
- 3 - Base Existente
- 4 - Revestimento Existente
- 5 - Pintura de Ligação
- 6 - CAUQ - Concreto Asfáltico Usinado a Quente faixa "C" = 5,00cm

Extensão = 216,20m
 Área = 1.879,60m²

 <small>PREFEITURA MUNICIPAL DE JOINVILLE</small>	SECRETARIA DE INFRAESTRUTURA URBANA UNIDADE DE PAVIMENTAÇÃO					
	PROJETO PAVIMENTAÇÃO		Nome da Obra / Endereço: RUA TIMBÉ DO SUL TRECHO: RUA IRIRIU / HENRIQUE SCHNEIDER JR			
NOTAS: 1 - ESTACAS A CADA 20,00m; 2 - ESTE DESENHO CONTÉM INFORMAÇÕES ESPECÍFICAS À FINALIDADE A QUE SE PROPÕE E NÃO DEVE SER UTILIZADO PARA OUTROS FINS SEM CONSULTA AO RESPONSÁVEL TÉCNICO.		Resp. Técnico:  Eng. Civil Sulliano de Sant'Anna <small>CREA: 49.431-5</small>		Conteúdo: PROJETO PAVIMENTAÇÃO/SEÇÃO	Núm. Prancha: 01 / 01	
Proprietário:  Fabiano Lopes de Souza Mat. 50.467 PREFEITURA DE JOINVILLE		Desenho: ÚNICO	Arq. CAD: TIMBÉ DO SUL.dwg	Modificação:	Data: NOVEMBRO/2019	Escala: SEM ESCALA



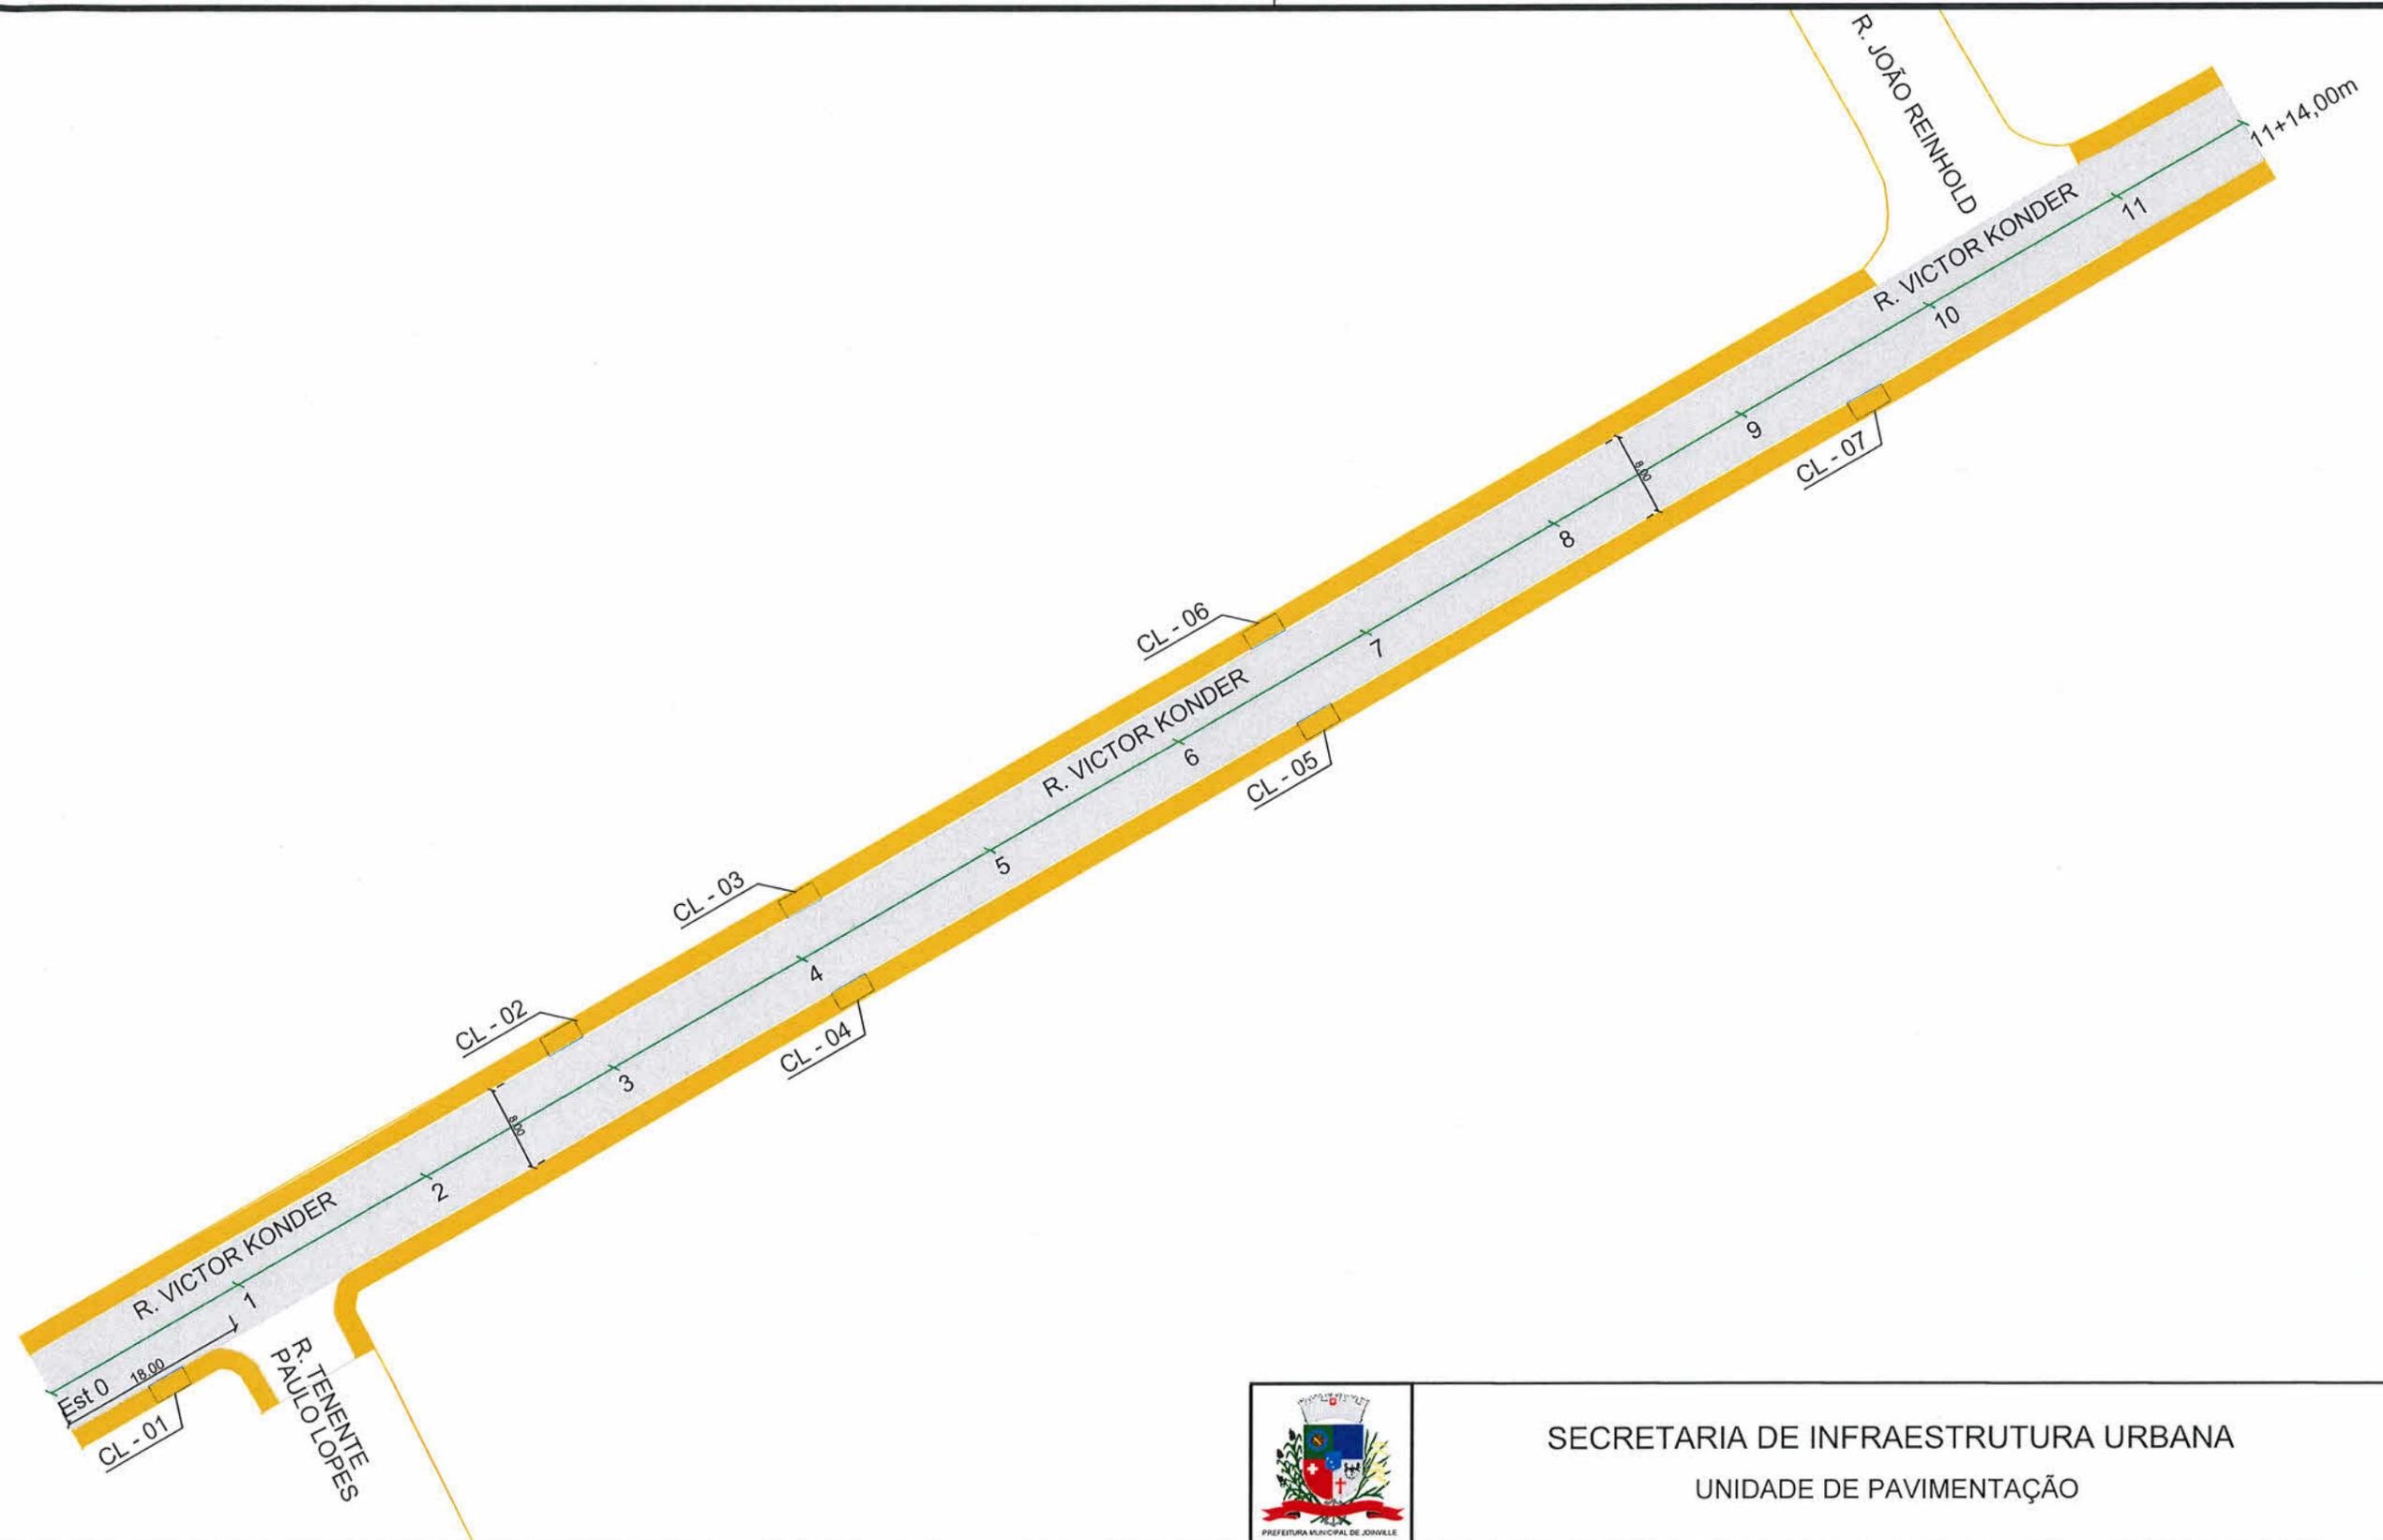

LEGENDA:

- Boca de lobo com grelha (BL)
- Caixa coletora (CL)
- Poço de visita (PV)
- PASSEIO
- PISTA DE ROLAMENTO
- PASSEIO

NOTAS:

- 1 - ESTACAS A CADA 20,00m;
- 2 - ESTE DESENHO CONTÉM INFORMAÇÕES ESPECÍFICAS À FINALIDADE A QUE SE PROPÕE E NÃO DEVE SER UTILIZADO PARA OUTROS FINS SEM CONSULTA AO RESPONSÁVEL TÉCNICO.



PREFEITURA MUNICIPAL DE JOINVILLE

**SECRETARIA DE INFRAESTRUTURA URBANA
UNIDADE DE PAVIMENTAÇÃO**


PROJETO PAVIMENTAÇÃO		Nome da Obra / Endereço: RUA VICTOR KONDER TRECHO: TENENTE PAULO LOPES/ JOAO REINHOLD		Núm. Prancha: 01/01
Resp. Técnico: Eng. Civil Juliano da Sant'Anna CREA: 49.431/5	Conteúdo: GEOMÉTRICO / DRENAGEM			
Proprietário: Fabiano Lopes de Souza - Mat.: 50.467 PREFEITURA DE JOINVILLE	Desenho: ÚNICO	Arq.CAD: VICTOR KONDERS.dwg	Modificação:	Data: novembro/2019
				Escala: SEM ESCALA

NOTA : Direitos autorais protegidos pela lei 5.988 de 14/12/73.
Vedada a reprodução, alteração, cópia, total ou parcial, sem autorização expressa do autor.



REQUALIFICAÇÃO

Trecho: Rua Ten Paulo Lopes / João Reinhold
EST 0 a EST 11+14,00m

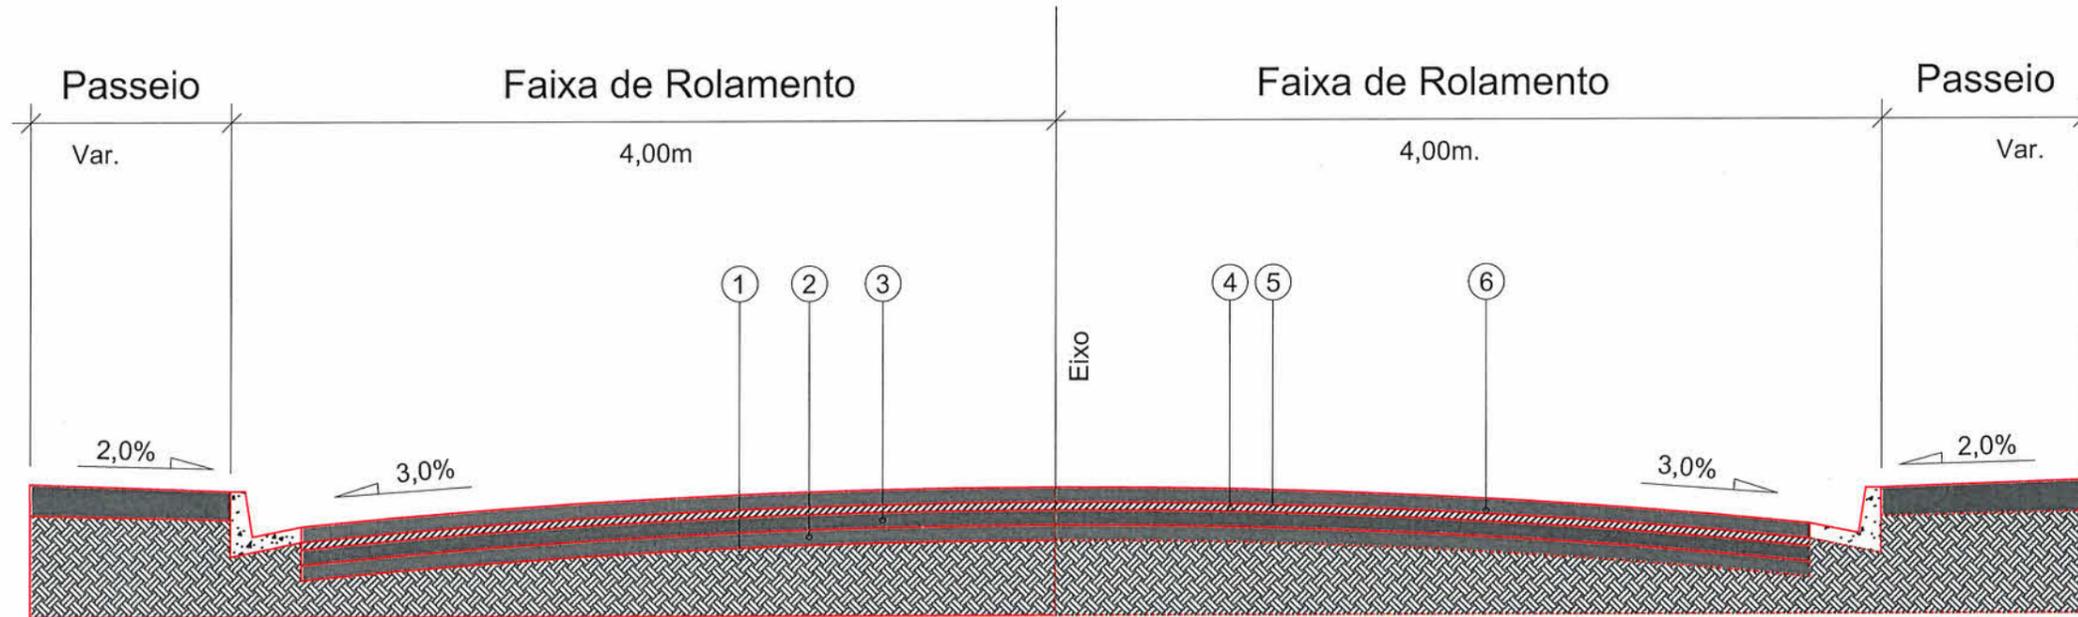

- 1 - Subleito Existente
- 2 - Sub-base Existente
- 3 - Base Existente
- 4 - Revestimento Existente
- 5 - Pintura de Ligação
- 6 - CAUQ - Concreto Asfáltico Usinado a Quente Faixa "C" = 5,00cm

Extensão = 234,00m
Área = 1.872,00m²



SECRETARIA DE INFRAESTRUTURA URBANA
UNIDADE DE PAVIMENTAÇÃO

NOTAS:

- 1 - ESTACAS A CADA 20,00m;
- 2 - ESTE DESENHO CONTÉM INFORMAÇÕES ESPECÍFICAS À FINALIDADE A QUE SE PROPÕE E NÃO DEVE SER UTILIZADO PARA OUTROS FINS SEM CONSULTA AO RESPONSÁVEL TÉCNICO.

PROJETO
PAVIMENTAÇÃO

Resp. Técnico:
Eng^o Civil: Juliano de Sant'Anna
CREA: 49.431-5

Proprietário:
Fabiano Lopes de Souza - Mat.: 50.467
PREFEITURA DE JOINVILLE

Nome da Obra / Endereço:
RUA VICTOR KONDER
TRECHO: TENENTE PAULO LOPES / JOÃO REINHOLD

Conteúdo:
PROJETO PAVIMENTAÇÃO

Desenho: ÚNICO

Arq.CAD:
ALEXANDRE DUMAS.dwg



Modificação:

Data:
novembro/2019

Núm. Prancha:
01 / 01

Escala:
sem escala



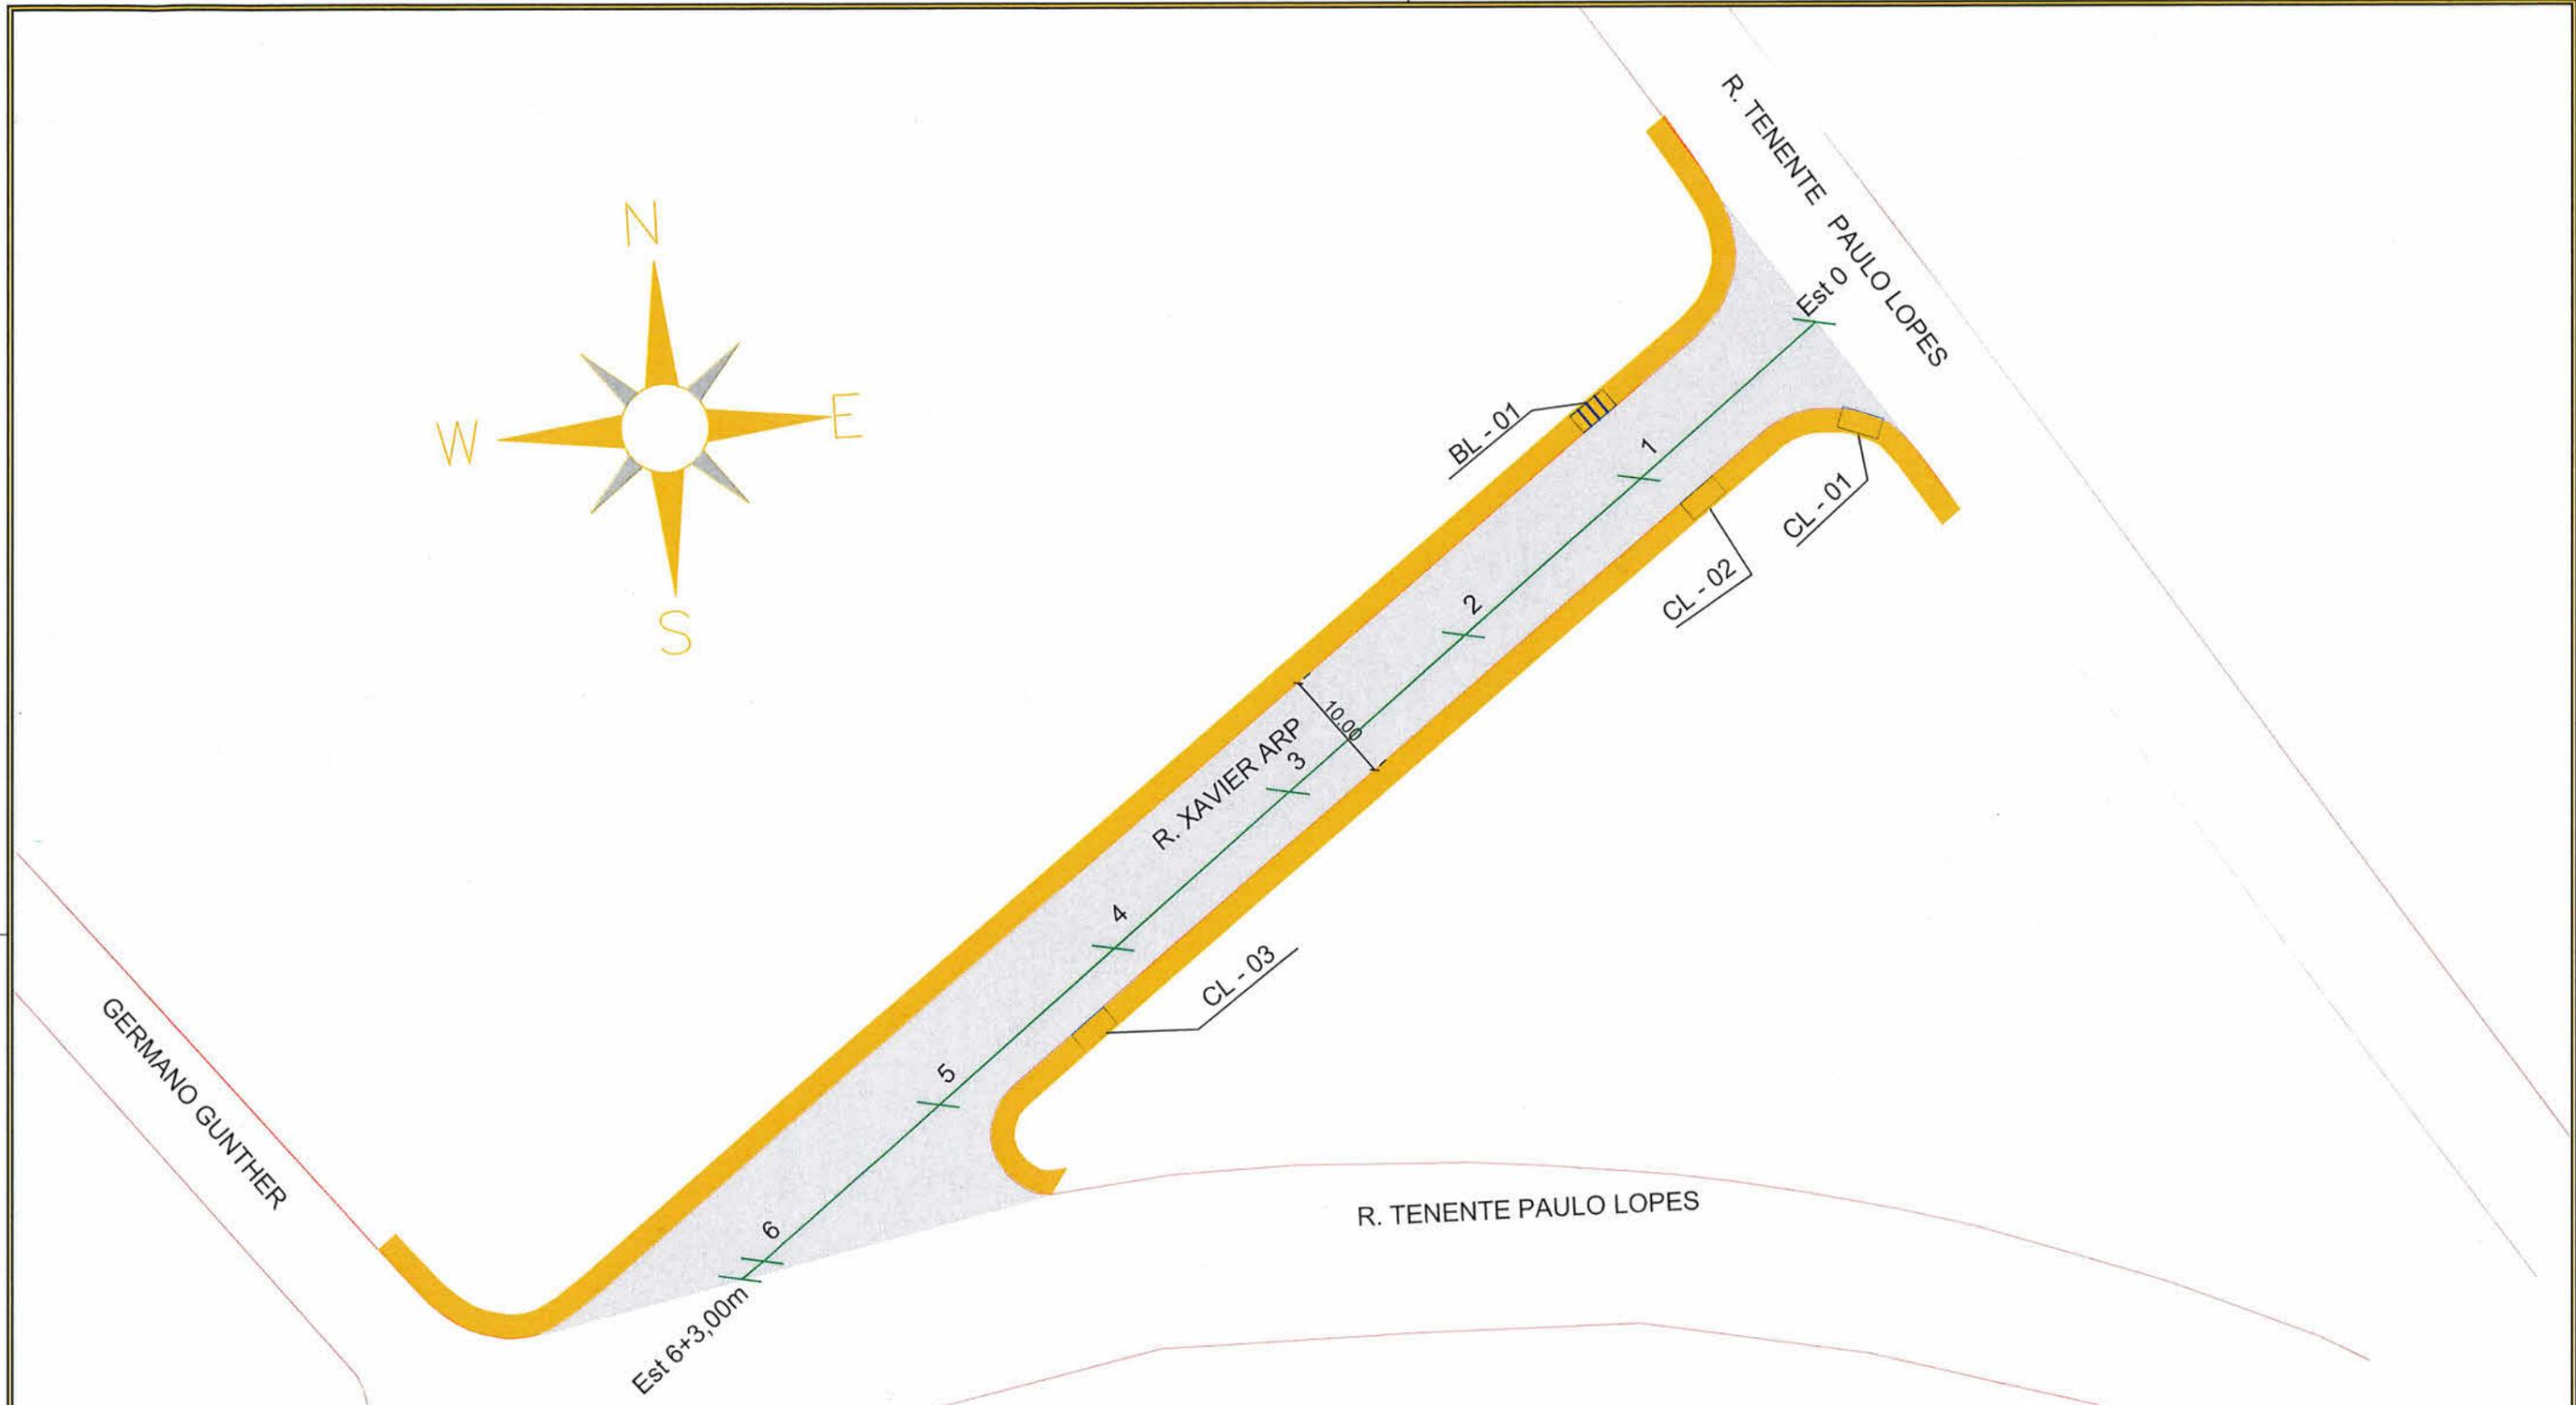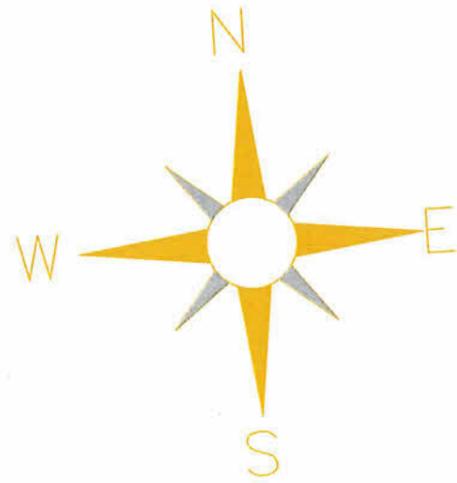

LEGENDA:

- Boca de lobo com grelha (BL)
- Caixa coletora (CL)
- Poço de visita (PV)
- PASSEIO
- PISTA DE ROLAMENTO
- PASSEIO

NOTAS:

- 1 - ESTACAS A CADA 20,00m;
- 2 - ESTE DESENHO CONTÉM INFORMAÇÕES ESPECÍFICAS À FINALIDADE A QUE SE PROPÕE E NÃO DEVE SER UTILIZADO PARA OUTROS FINS SEM CONSULTA AO RESPONSÁVEL TÉCNICO.



SECRETARIA DE INFRAESTRUTURA URBANA
UNIDADE DE PAVIMENTAÇÃO


PROJETO PAVIMENTAÇÃO Nome da Obra / Endereço: RUA XAVIER ARP TRECHO: RUA TENENTE PAULO LOPES / RUA GERMANO GUNTHER		Núm. Prancha: 01 / 01
Resp. Técnico: Engº Civil: Juliano de Sant'Anna CREA: 49.431-5 Proprietário: Fabiano Lopes de Souza - Mat.: 50.467 PREFEITURA DE JOINVILLE		
Conteúdo: GEOMÉTRICO / DRENAGEM	Desenho: ÚNICO Arq.CAD: XAVIER ARP.dwg	Modificação: Data: OUTUBRO/2019 Escala: SEM ESCALA

NOTA : Direitos autorais protegidos pela lei 5.988 de 14/12/73.
Vedada a reprodução, alteração, cópia, total ou parcial, sem autorização expressa do autor.



REQUALIFICAÇÃO

Trecho: Rua Tenente Paulo Lopes / Germano Gunther
EST 0 a EST 6+3,00m

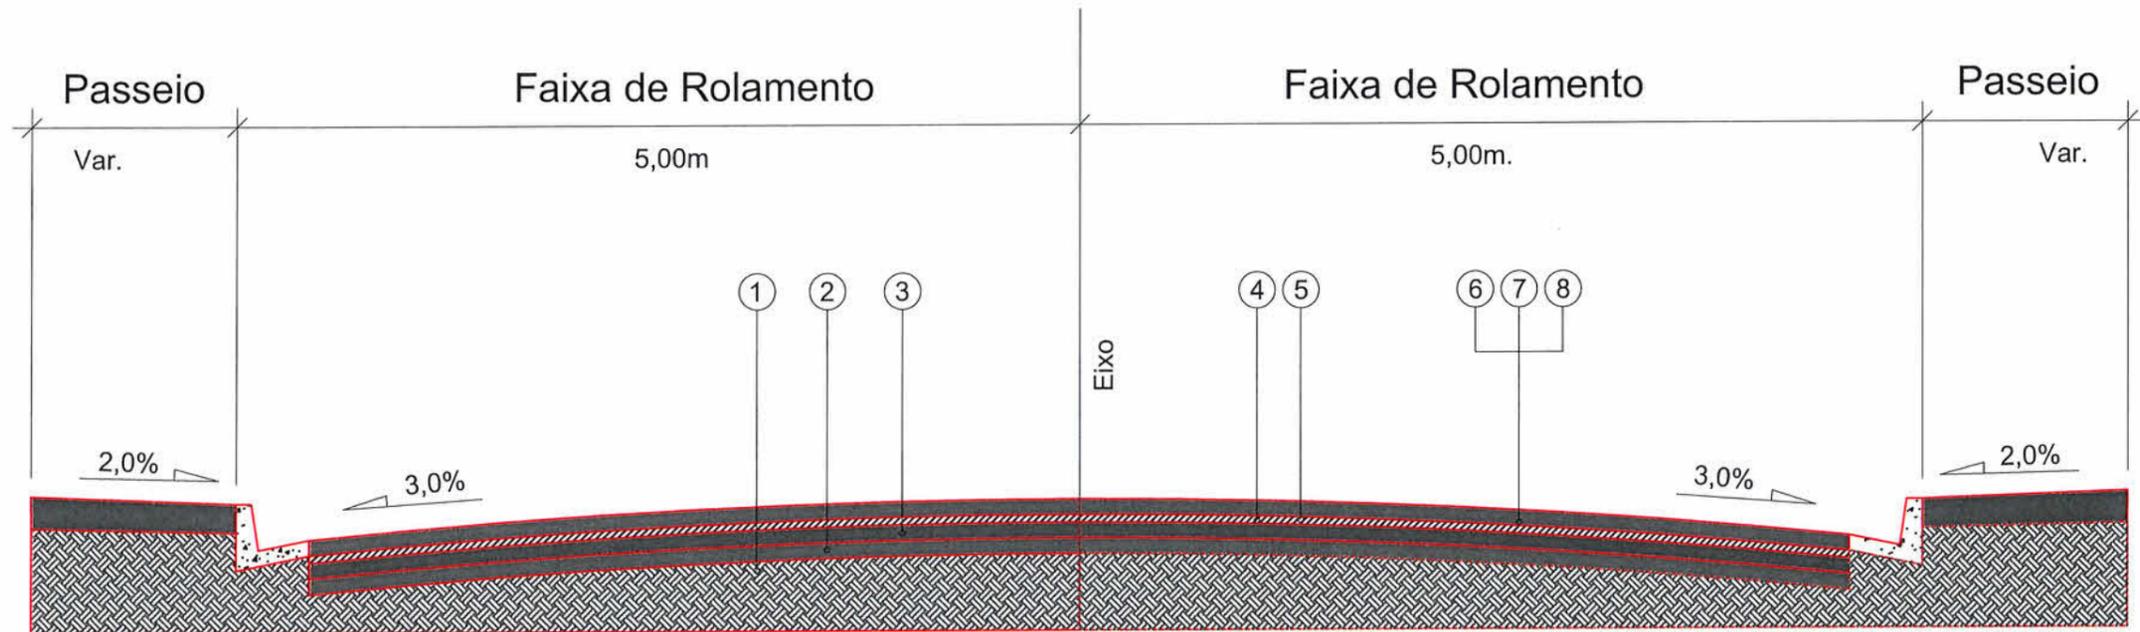

- 1 - Subleito Existente
- 2 - Sub-base Existente
- 3 - Base Existente
- 4 - Revestimento Existente
- 5 - Fresagem total do revestimento existente = 3,0cm
- 6 - Imprimação
- 7 - Pintura de Ligação
- 8 - CAUQ - Concreto Asfáltico Usinado a Quente Faixa "C" = 4,0cm

Extensão = 123,00m

Área = 1.380,00m²



SECRETARIA DE INFRAESTRUTURA URBANA
UNIDADE DE PAVIMENTAÇÃO

NOTAS: 1 - ESTACAS A CADA 20,00m; 2 - ESTE DESENHO CONTÉM INFORMAÇÕES ESPECÍFICAS À FINALIDADE A QUE SE PROPÕE E NÃO DEVE SER UTILIZADO PARA OUTROS FINS SEM CONSULTA AO RESPONSÁVEL TÉCNICO.	PROJETO PAVIMENTAÇÃO	Nome da Obra / Endereço: RUA XAVIER ARP TRECHO: TENENTE PAULO LOPES / GERMANO GUNTHER			Núm. Prancha: 01 / 01
	Resp. Técnico: Engº Civil: Juliano de Sant'Anna CREA: 49.431-5	Conteúdo: PROJETO PAVIMENTAÇÃO			
	Proprietário: Fabiano Lopes de Souza - Mat.: 50.467 PREFEITURA DE JOINVILLE	Desenho: ÚNICO	Arq. CAD: XAVIER ARP.dwg	Modificação:	

NOTA: Direitos autorais protegidos pela lei 5.988 de 14/12/73.

