



 



 
 
 

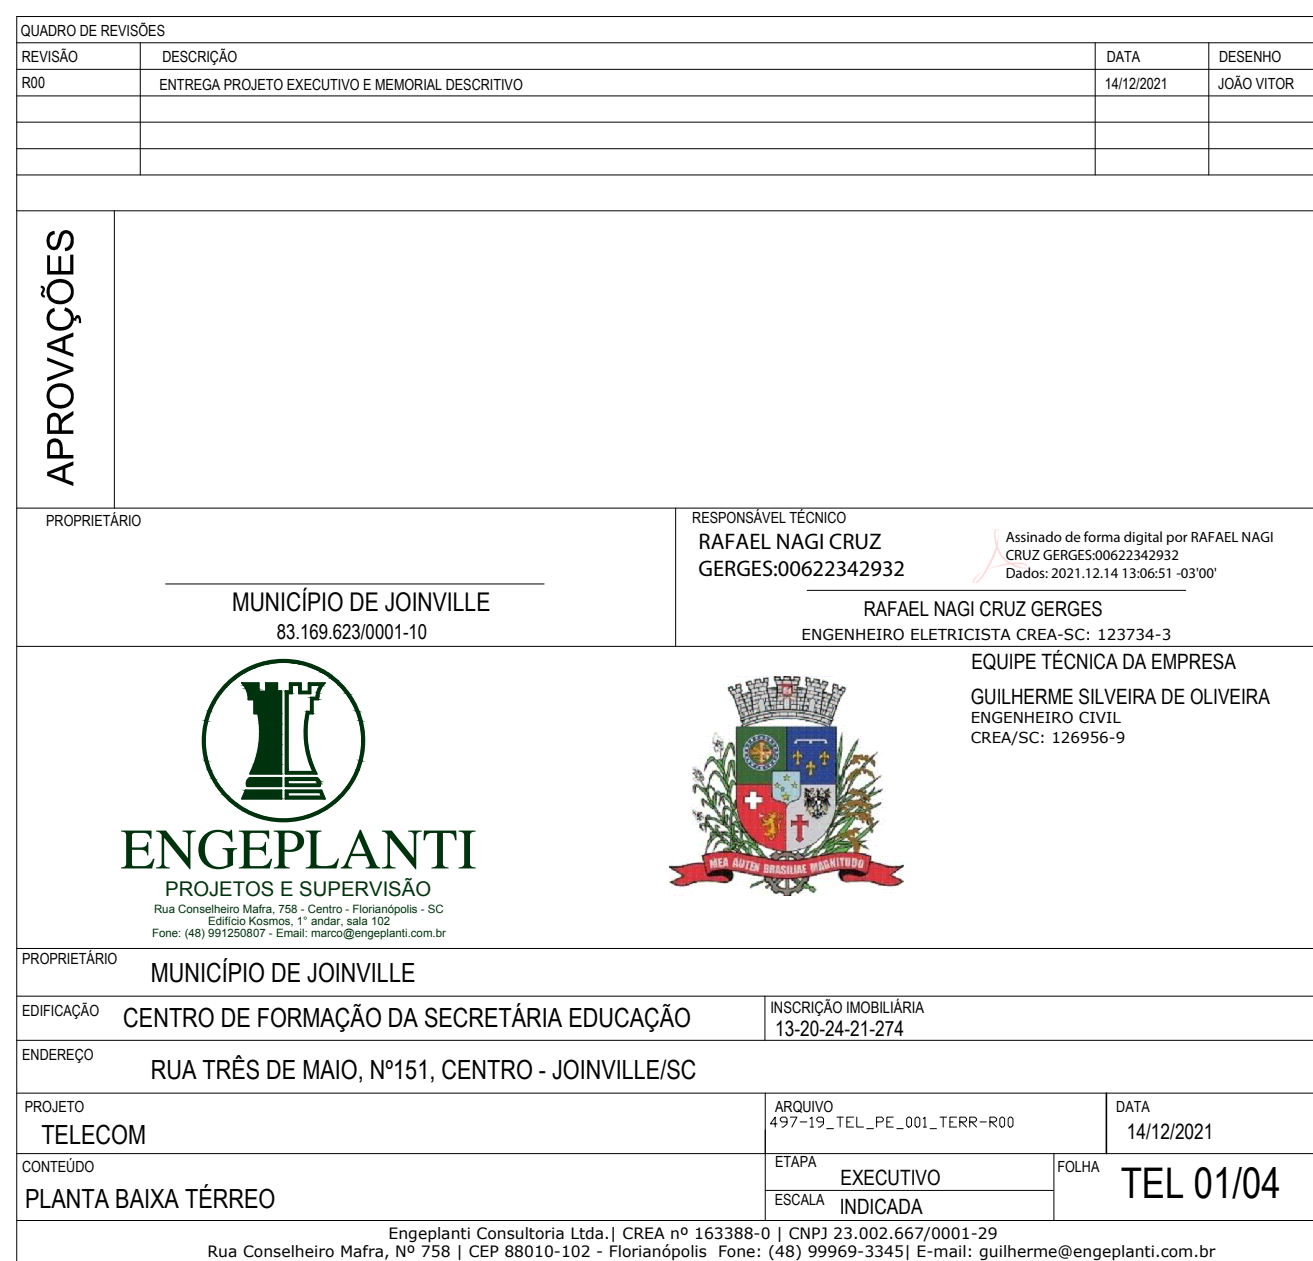




LEGENDA	
	Caixa 4x4" de embutir
	Caixa de passagem
	Caixa de passagem Teto
	Camera de segurança
	Camera de segurança
	Ponto HDMI no parede
	Ponto HDMI no teto
	Ponto de Lógica no piso
	Rack aberto
	Tomada RJ45 - 2 módulos a 0,30m do piso
	Tomada RJ45 a 0,30m do piso
	Tomada RJ45 teto

## LEGENDA DAS INDICAÇÕES

 R4(451) Pontos de cabeamento - Access Point  
 R4(452) Pontos de cabeamento - RJ-45 - 1 módulo - baixa  
 R4(453) Pontos de cabeamento - RJ-45 - 1 módulo - alto  
 R4(452) Pontos de cabeamento - RJ-45 - 2 módulos - baixa  
 R4(452) Tomada de piso elevada em caixa (2x70x76mm - 2 módulos - R4(452)  
 R4(452) Tomada de piso elevada em caixa (3x70x76mm - 2 módulos - R4(452)  
 CTR Colôvelo reto 90° - 100x50mm  
 TR T-reto 90° - 100x50mm  
 TR T-reto 90° sem Tampa - 100x50mm  
 CTR Colôvelo reto 90° - 100x50mm  
 32U Aberto or guias de cabo - 19" - p/ rivetadores - 32U











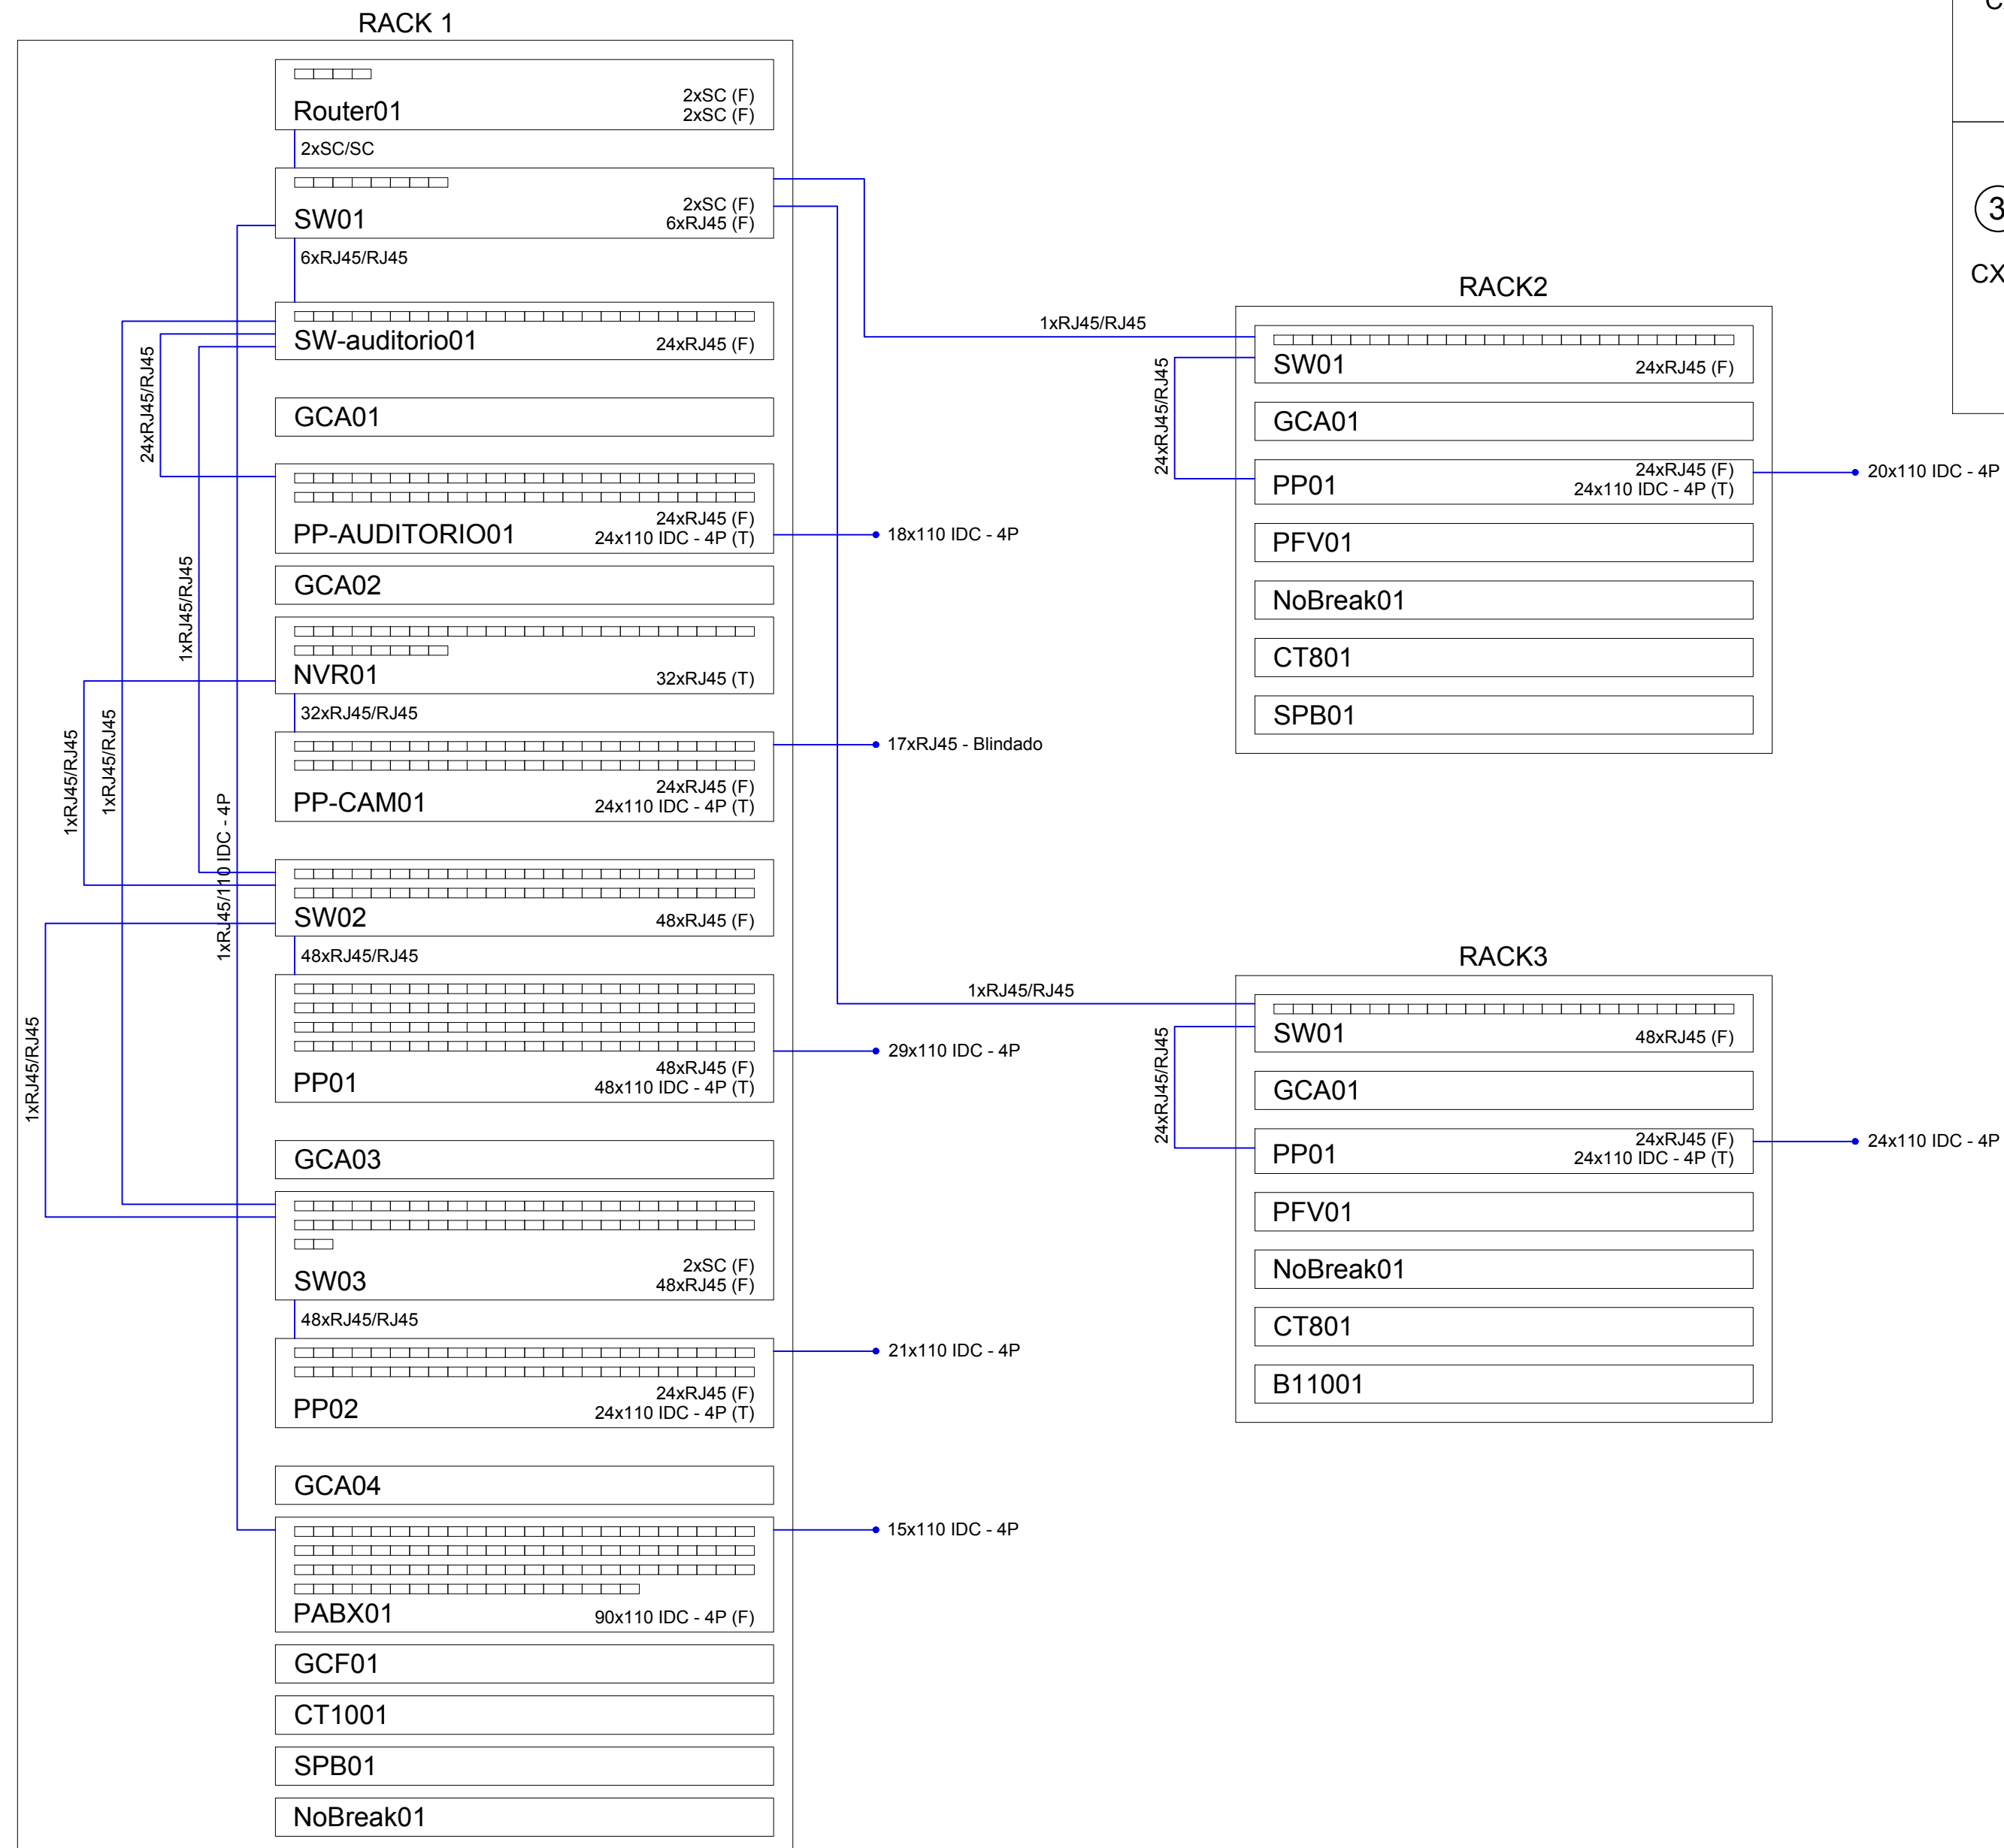

## DIAGRAMA DE FACE

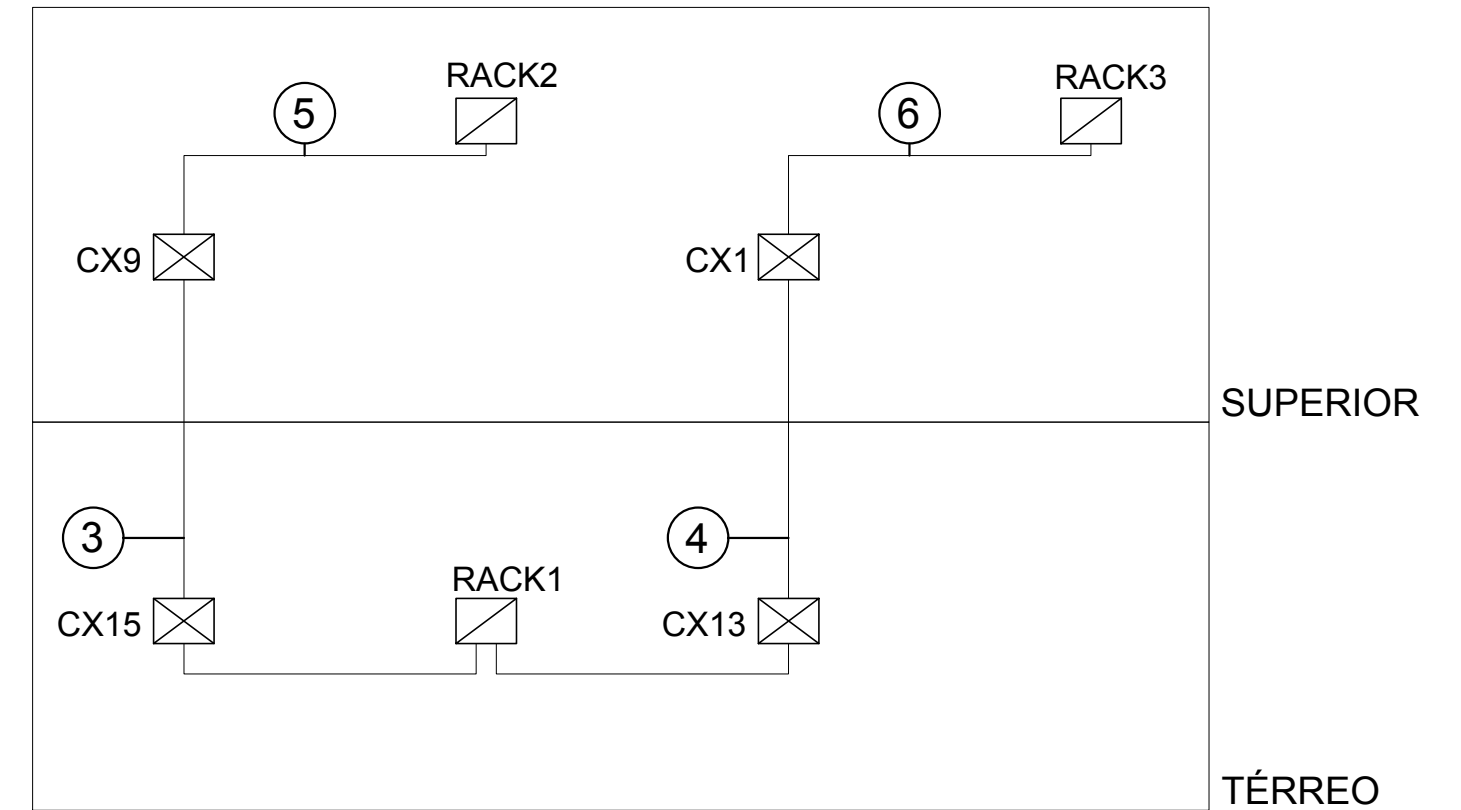

ESQUEMA VERTICAL DE CABEAMENTO  
(sem escala)



LEGENDA DE FIAÇÃO	
③	<u>Cabo UTP-5e (24AWG)-4P</u> Ø1"
④	<u>Cabo UTP-5e (24AWG)-4P</u> Ø1"
⑤	<u>Cabo UTP-5e (24AWG)-4P</u> Ø1"
⑥	<u>Cabo UTP-5e (24AWG)-4P</u> #100x50

QUADRO DE REVISÕES			
REVISÃO	DESCRIÇÃO	DATA	DESENHO
R00	ENTREGA PROJETO EXECUTIVO E MEMORIAL DESCRITIVO	14/12/2021	JOÃO VITOR
APROVAÇÕES			
PROPRIETÁRIO  <div> <div></div> <div>MUNICÍPIO DE JOINVILLE</div> <div>83.169.623/0001-10</div> </div>		RESPONSÁVEL TÉCNICO <b>RAFAEL NAGI CRUZ</b> <b>GERGES:00622342932</b>  <div> <div>RAFAEL NAGI CRUZ GERGES</div> <div>ENGENHEIRO ELETRICISTA CREA-SC: 123734-3</div> </div>	
 <div> <b>ENGEPLANTI</b>                  PROJETOS E SUPERVISÃO                  Rua Conselheiro Mafra, 758 - Centro - Florianópolis - SC                  Edifício Xoxim, 1º andar, sala 102                  Fone: (48) 991250807 - Email: marco@engeplanti.com.br             </div>		 <div>                 EQUIPE TÉCNICA DA EMPRESA   <b>GUILHERME SILVEIRA DE OLIVEIRA</b>                  ENGENHEIRO CIVIL                  CREA/SC: 126956-9             </div>	
PROPRIETÁRIO <b>MUNICÍPIO DE JOINVILLE</b>			
EDIFICAÇÃO <b>CENTRO DE FORMAÇÃO DA SECRETÁRIA EDUCAÇÃO</b>		INSCRIÇÃO IMOBILIARIA <b>13-20-24-21-274</b>	
ENDEREÇO <b>RUA TRÊS DE MAIO, Nº151, CENTRO - JOINVILLE/SC</b>			
PROJETO <b>TELECOM</b>		ARQUIVO 497-19_TEL_PE_003_DIAG-R00	
CONTEÚDO <b>DIAGRAMA DE INTERLIGAÇÃO DOS RACKS E ESQUEMA VERTICAL</b>		DATA <b>14/12/2021</b>	
ETAPA <b>EXECUTIVO</b>		FOLHA <b>TEL 03/04</b>	
ESCALA <b>INDICADA</b>		FOLHA <b>TEL 03/04</b>	
Engeplanti Consultoria Ltda.   CREA nº 163388-0   CNPJ 23.002.667/0001-29 Rua Conselheiro Mafra, Nº 758   CEP 88010-102 - Florianópolis Fone: (48) 99969-3345  E-mail: guilherme@engeplanti.com.br			



