


RUA TENENTE ANTÔNIO JOÃO

RUA ITUPORANGA

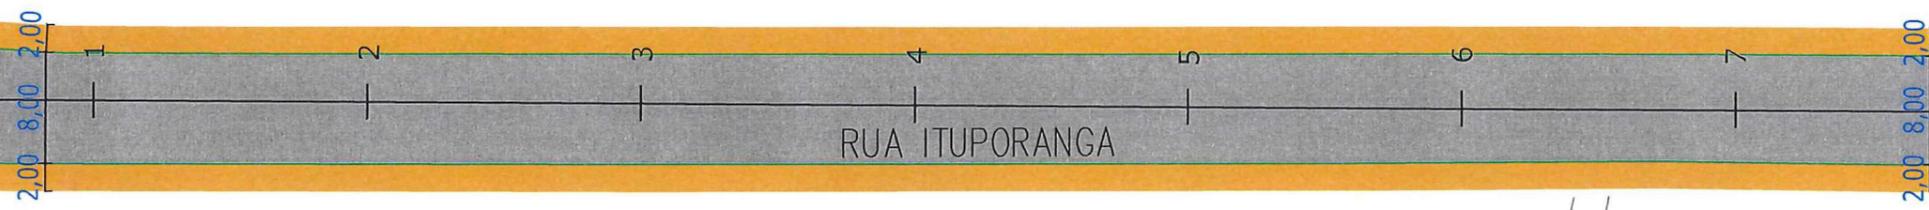

PREFEITURA MUNICIPAL DE JOINVILLE

SECRETARIA DE INFRAESTRUTURA URBANA  
UNIDADE DE PAVIMENTAÇÃO

LEGENDA:



NOTAS:

1 - ESTAGAS A CADA 20,00m;  
2 - ESTE DESENHO CONTÉM INFORMAÇÕES ESPECÍFICAS À FINALIDADE A QUE SE PROPÕE E NÃO DEVE SER UTILIZADO PARA OUTROS FINS SEM CONSULTA AO RESPONSÁVEL TÉCNICO;

PROJETO  
GEOMÉTRICO

Resp. Técnico:  
*[Signature]*  
Eng<sup>o</sup> CIVIL: Juliano de Sant'Anna  
CREA: 49.431-5  
Proprietário:

*[Signature]*  
PREFEITURA DE JOINVILLE

Eng. **Thalles Vieira**  
Secretaria de Infraestrutura Urbana  
Diretor Executivo  
Matr. 49.806

Nome da Obra / Endereço:  
RUA ITUPORANGA - BAIRRO BOM RETIRO

TRECHO: TENENTE ANTÔNIO JOÃO / DONA FRANCISCA

Conteúdo:  
PROJETO GEOMÉTRICO



Desenho: ÚNICO

Arq.CAD:  
PROJETO GEOMÉTRICO

Modificação:

Data:  
JUN/2018

Núm. Prancha:  
**01/02**  
Escala:  
S/ESCALA

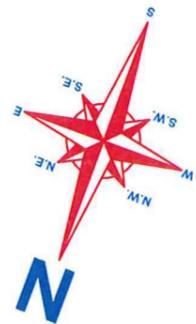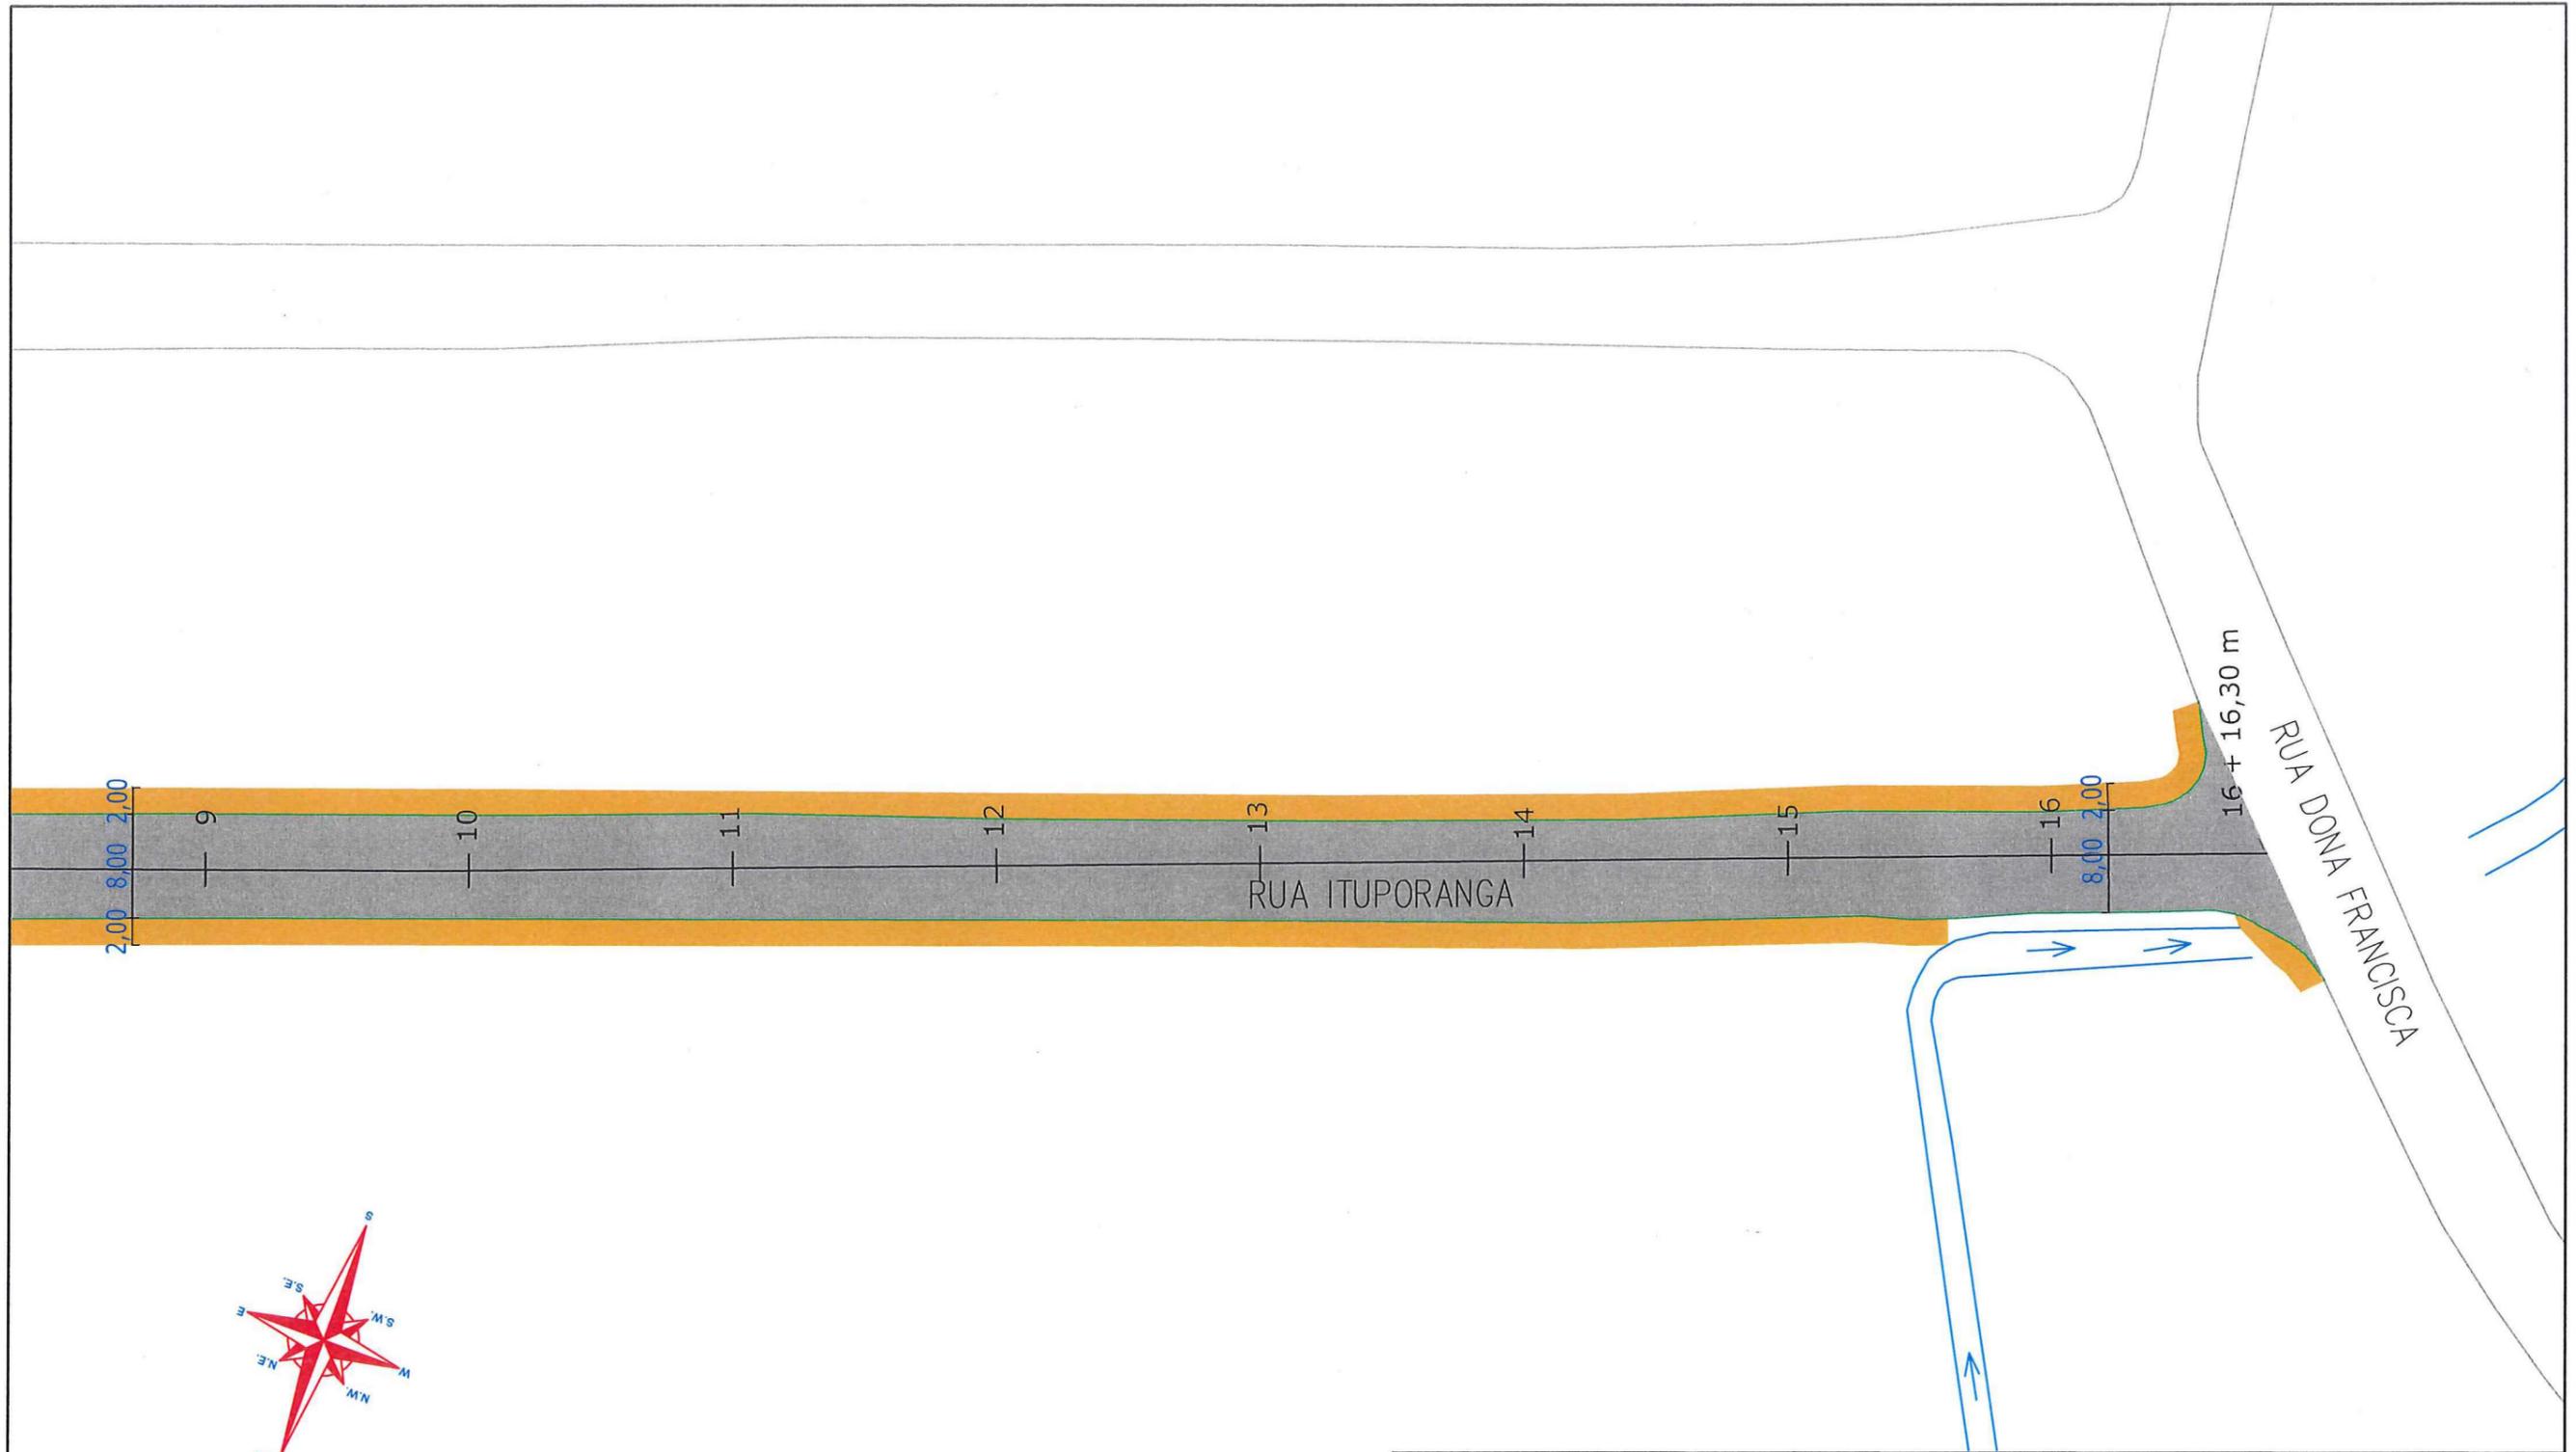

SECRETARIA DE INFRAESTRUTURA URBANA  
UNIDADE DE PAVIMENTAÇÃO

LEGENDA:

- PASSEIO
- PISTA DE ROLAMENTO
- PASSEIO

NOTAS:

- 1 - ESTACAS A CADA 20,00m;
- 2 - ESTE DESENHO CONTÉM INFORMAÇÕES ESPECÍFICAS À FINALIDADE A QUE SE PROPÕE E NÃO DEVE SER UTILIZADO PARA OUTROS FINS SEM CONSULTA AO RESPONSÁVEL TÉCNICO;

PROJETO  
GEOMÉTRICO

Resp. Técnico:  
  
Eng.º Civil: Juliano de Sant'Anna  
CREA: 49.431-5  
Proprietário:

Nome da Obra / Endereço:  
RUA ITUPORANGA - BAIRRO BOM RETIRO  
TRECHO: TENENTE ANTÔNIO JOÃO / DONA FRANCISCA

Conteúdo:  
PROJETO GEOMÉTRICO


Núm. Prancha:

02/02

PREFEITURA DE JOINVILLE  
**Eng.º Thalles Vieira**  
Secretaria de Infraestrutura Urbana  
Diretor Executivo

Desenho: ÚNICO	Arq. CAD: PROJETO GEOMÉTRICO	Modificação:	Data: JUN/2018	Escala: S/ESCALA
----------------	------------------------------	--------------	----------------	------------------



# REQUALIFICAÇÃO

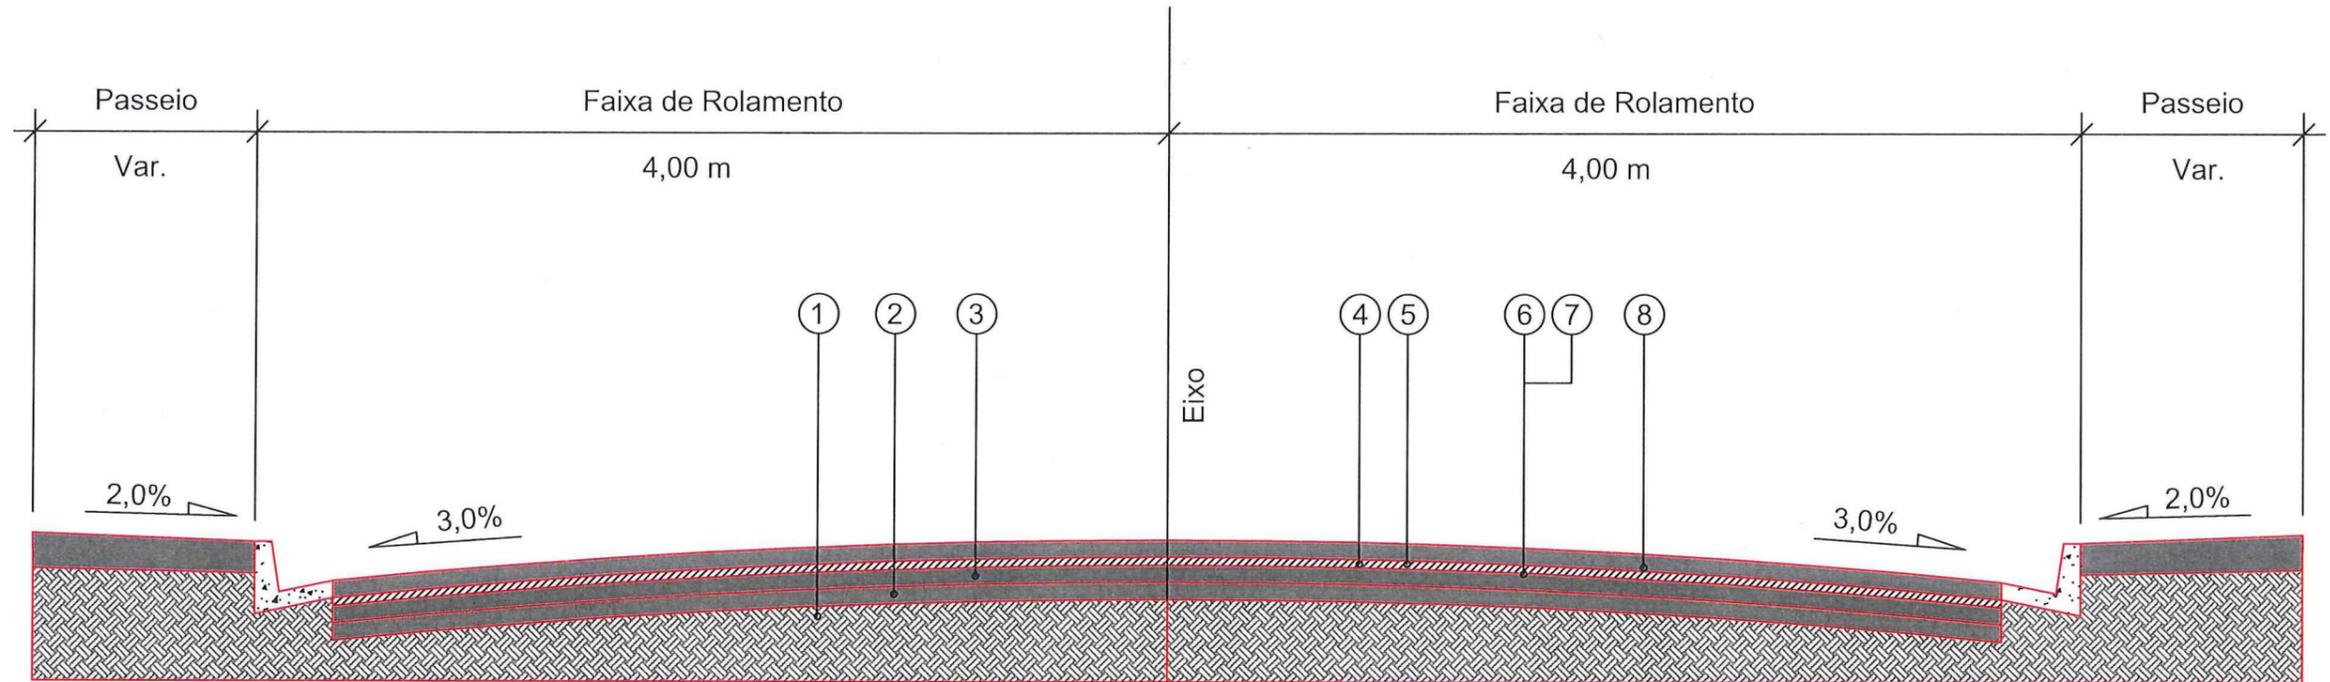

- 1 - Subleito Existente
- 2 - Sub-base Existente
- 3 - Base Existente
- 4 - Revestimento Existente espessura média = 5,00 cm
- 5 - Fresagem Total do Revestimento Existente = 5,00 cm
- 6 - Imprimação com CM-30
- 7 - Pintura de Ligação - RR - 1C
- 8 - CAUQ - Concreto Asfáltico Usinado a Quente faixa "C" = 5,00 cm

Extensão = 336,30 m  
 Área = 2.790,40 m<sup>2</sup>



 SECRETARIA DE INFRAESTRUTURA URBANA UNIDADE DE PAVIMENTAÇÃO			
PROJETO PAVIMENTAÇÃO		Nome da Obra / Endereço: RUA ITUPORANGA - BAIRRO BOM RETIRO	
Resp. Técnico:  Eng. Civil: Juliano de Sant'Anna CREA: 49.431-5		TRECHO: TENENTE ANTONIO JOÃO / DONA FRANCISCA Conteúdo: PROJETO PAVIMENTAÇÃO	
Proprietário:  Eng. Thalles Vieira Prefeitura de Joazeiro Secretaria de Infraestrutura Urbana Diretor Executivo Matr. 49.806		Desenho: ÚNICO	Arq. CAD: PROJETO PAVIMENTAÇÃO
		Modificação:	Data: JULHO/2018
		Núm. Prancha: 01/01 Escala: S/ESCALA	

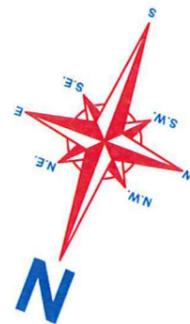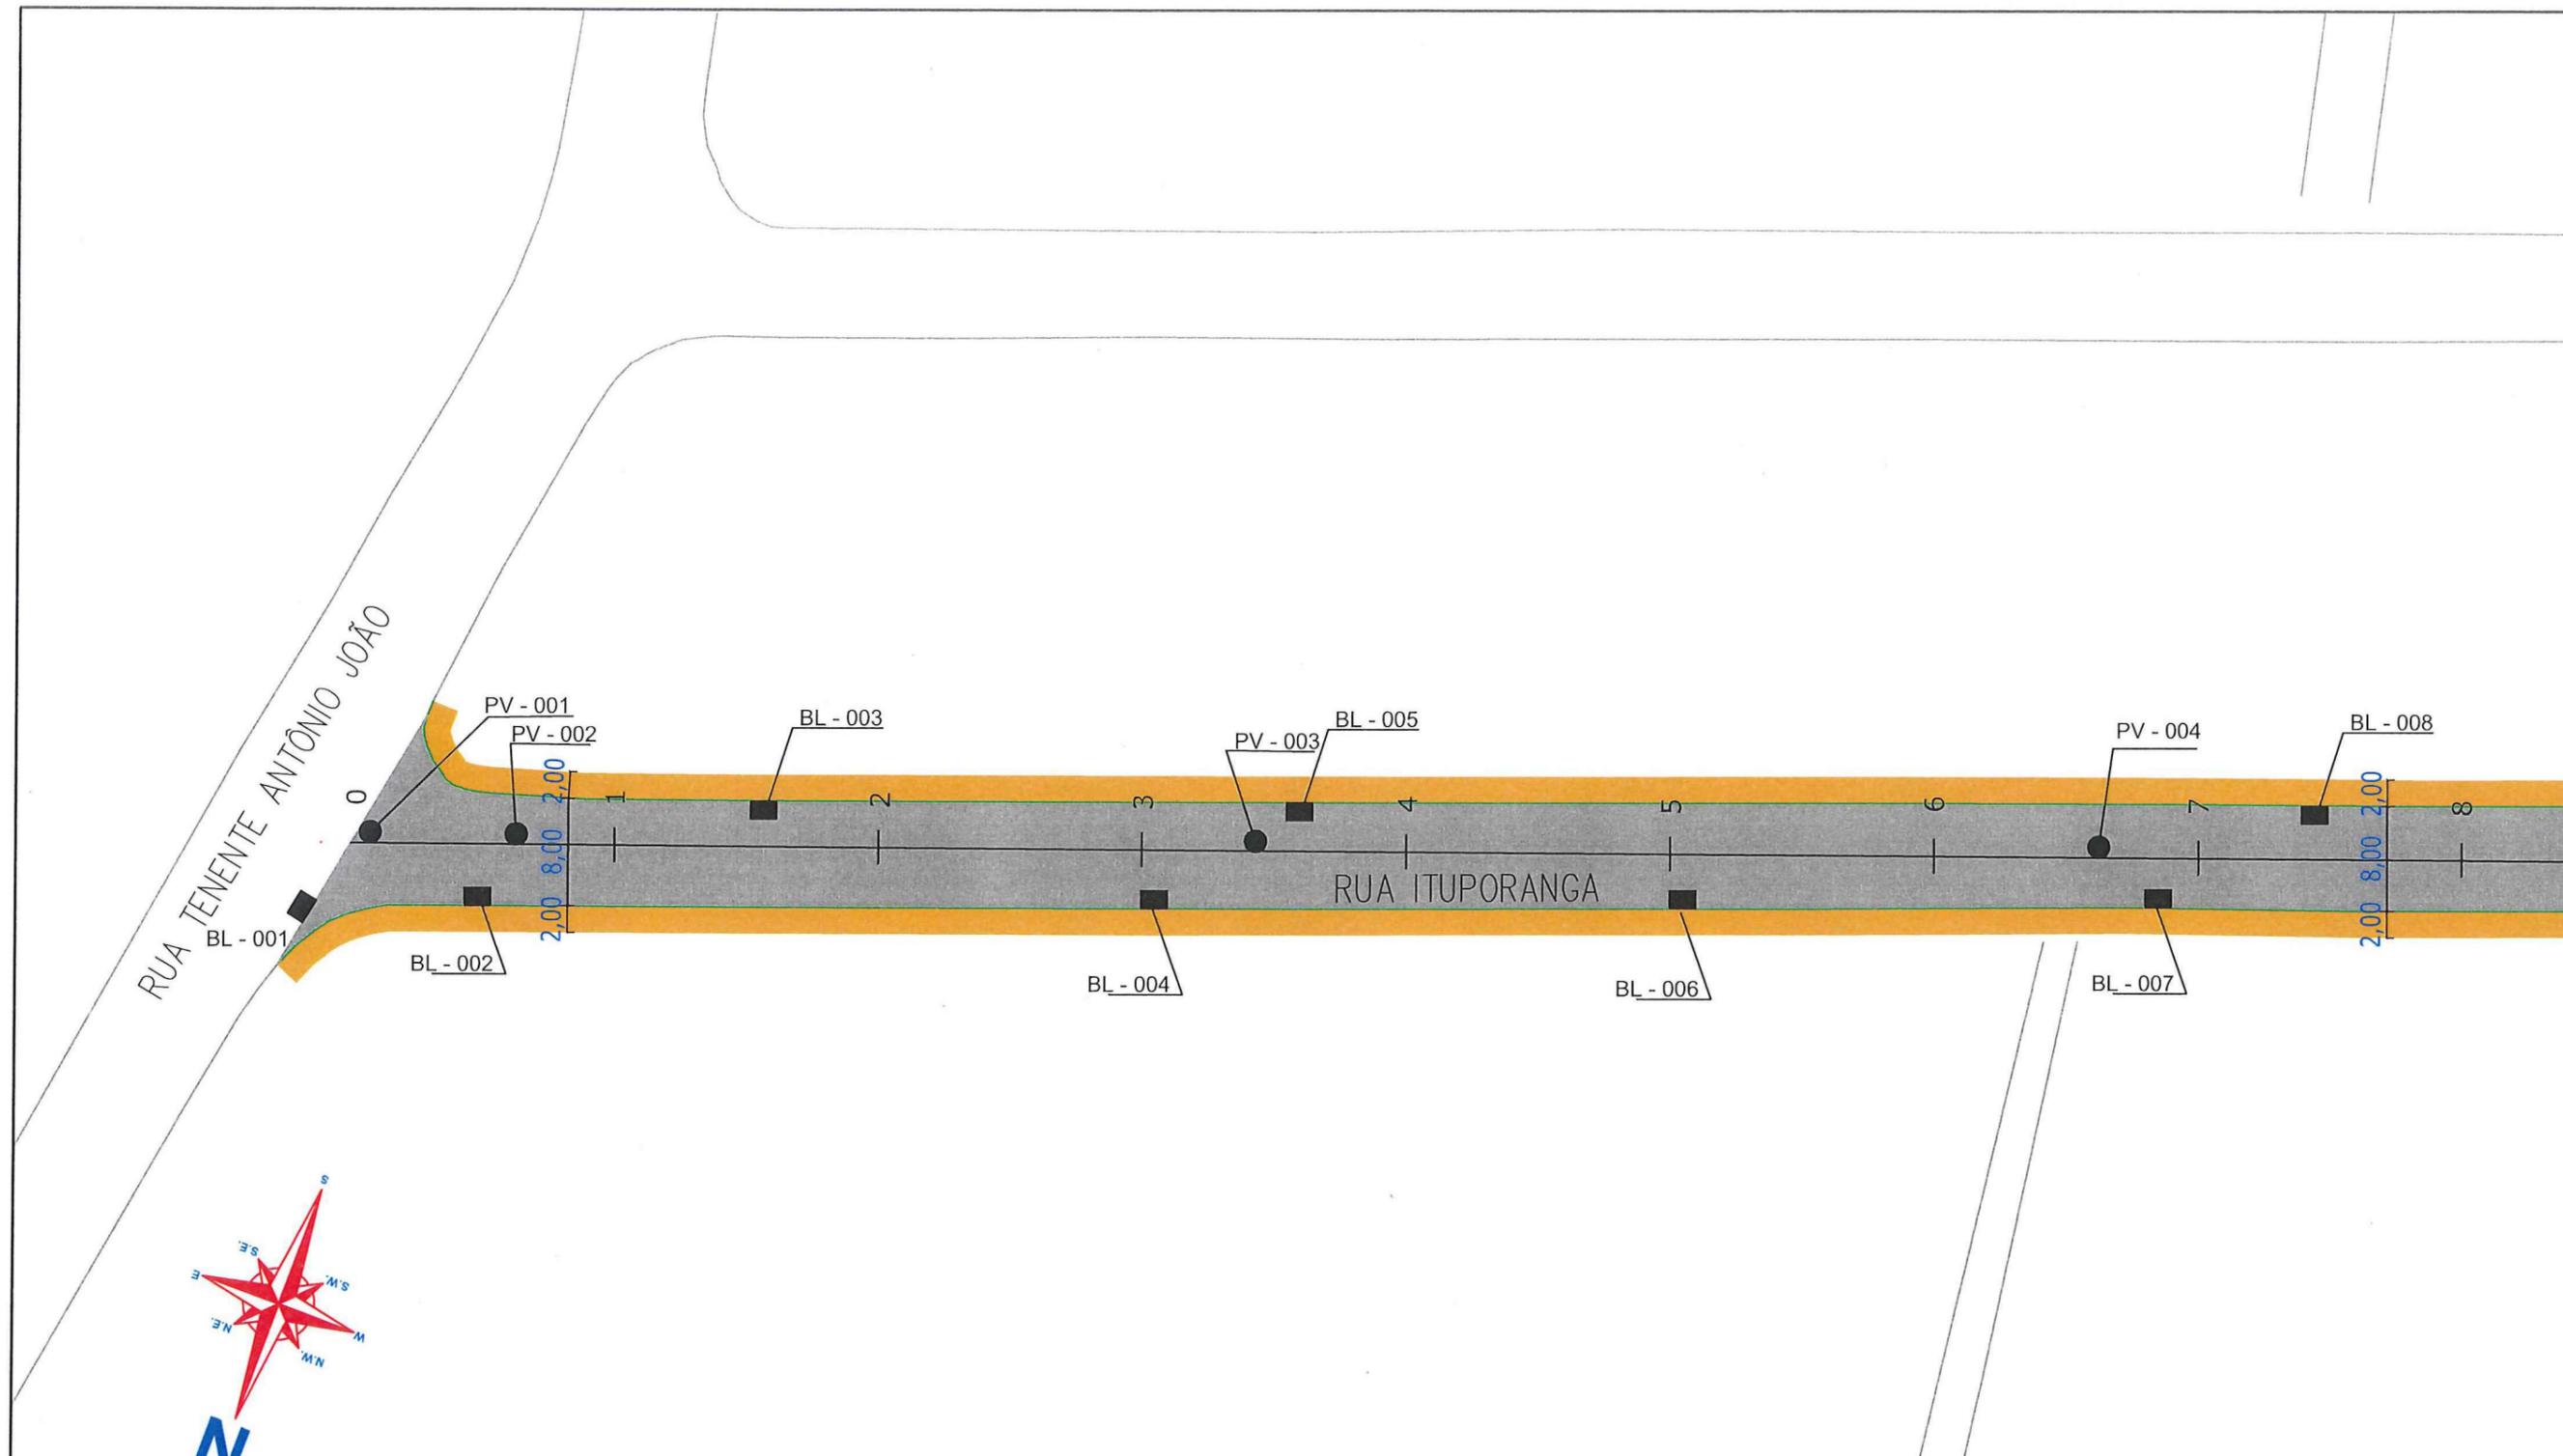

 PREFEITURA MUNICIPAL DE JOTIVILLE		<b>SECRETARIA DE INFRAESTRUTURA URBANA</b> <b>UNIDADE DE PAVIMENTAÇÃO</b>			
<b>PROJETO GEOMÉTRICO</b> Resp. Técnico: Eng.º Civil: <i>Juliano de Sant'Anna</i> CREA: 49.431-5 Proprietário:		Nome da Obra / Endereço: RUA ITUPORANGA - BAIRRO BOM RETIRO TRECHO: TENENTE ANTÔNIO JOÃO / DONA FRANCISCA Conteúdo: PROJETO DRENAGEM		Núm. Prancha: <div style="font-size: 2em; text-align: center;">01 / 02</div>	
Desenho: ÚNICO Arq.CAD: PROJETO GEOMÉTRICO Modificação: Data: JUN/2018 Escala: S/ESCALA					

<b>LEGENDA:</b>  <ul style="list-style-type: none"> <li><span style="display: inline-block; width: 15px; height: 10px; background-color: orange; border: 1px solid black;"></span> PASSEIO</li> <li><span style="display: inline-block; width: 15px; height: 10px; background-color: grey; border: 1px solid black;"></span> PISTA DE ROLAMENTO</li> <li><span style="display: inline-block; width: 15px; height: 10px; background-color: white; border: 1px solid black;"></span> PASSEIO</li> </ul>	<b>NOTAS:</b> 1 - ESTACAS A CADA 20,00m; 2 - ESTE DESENHO CONTEM INFORMAÇÕES ESPECÍFICAS À FINALIDADE A QUE SE PROPÕE E NÃO DEVE SER UTILIZADO PARA OUTROS FINS SEM CONSULTA AO RESPONSÁVEL TÉCNICO;
---	--

*Thalles Vieira*  
 Eng.º Civil  
 Prefeitura Municipal de Jotiville  
 Secretaria de Infraestrutura Urbana  
 Diretor Executivo  
 Matr. 49.806

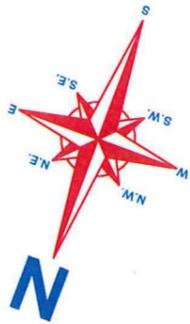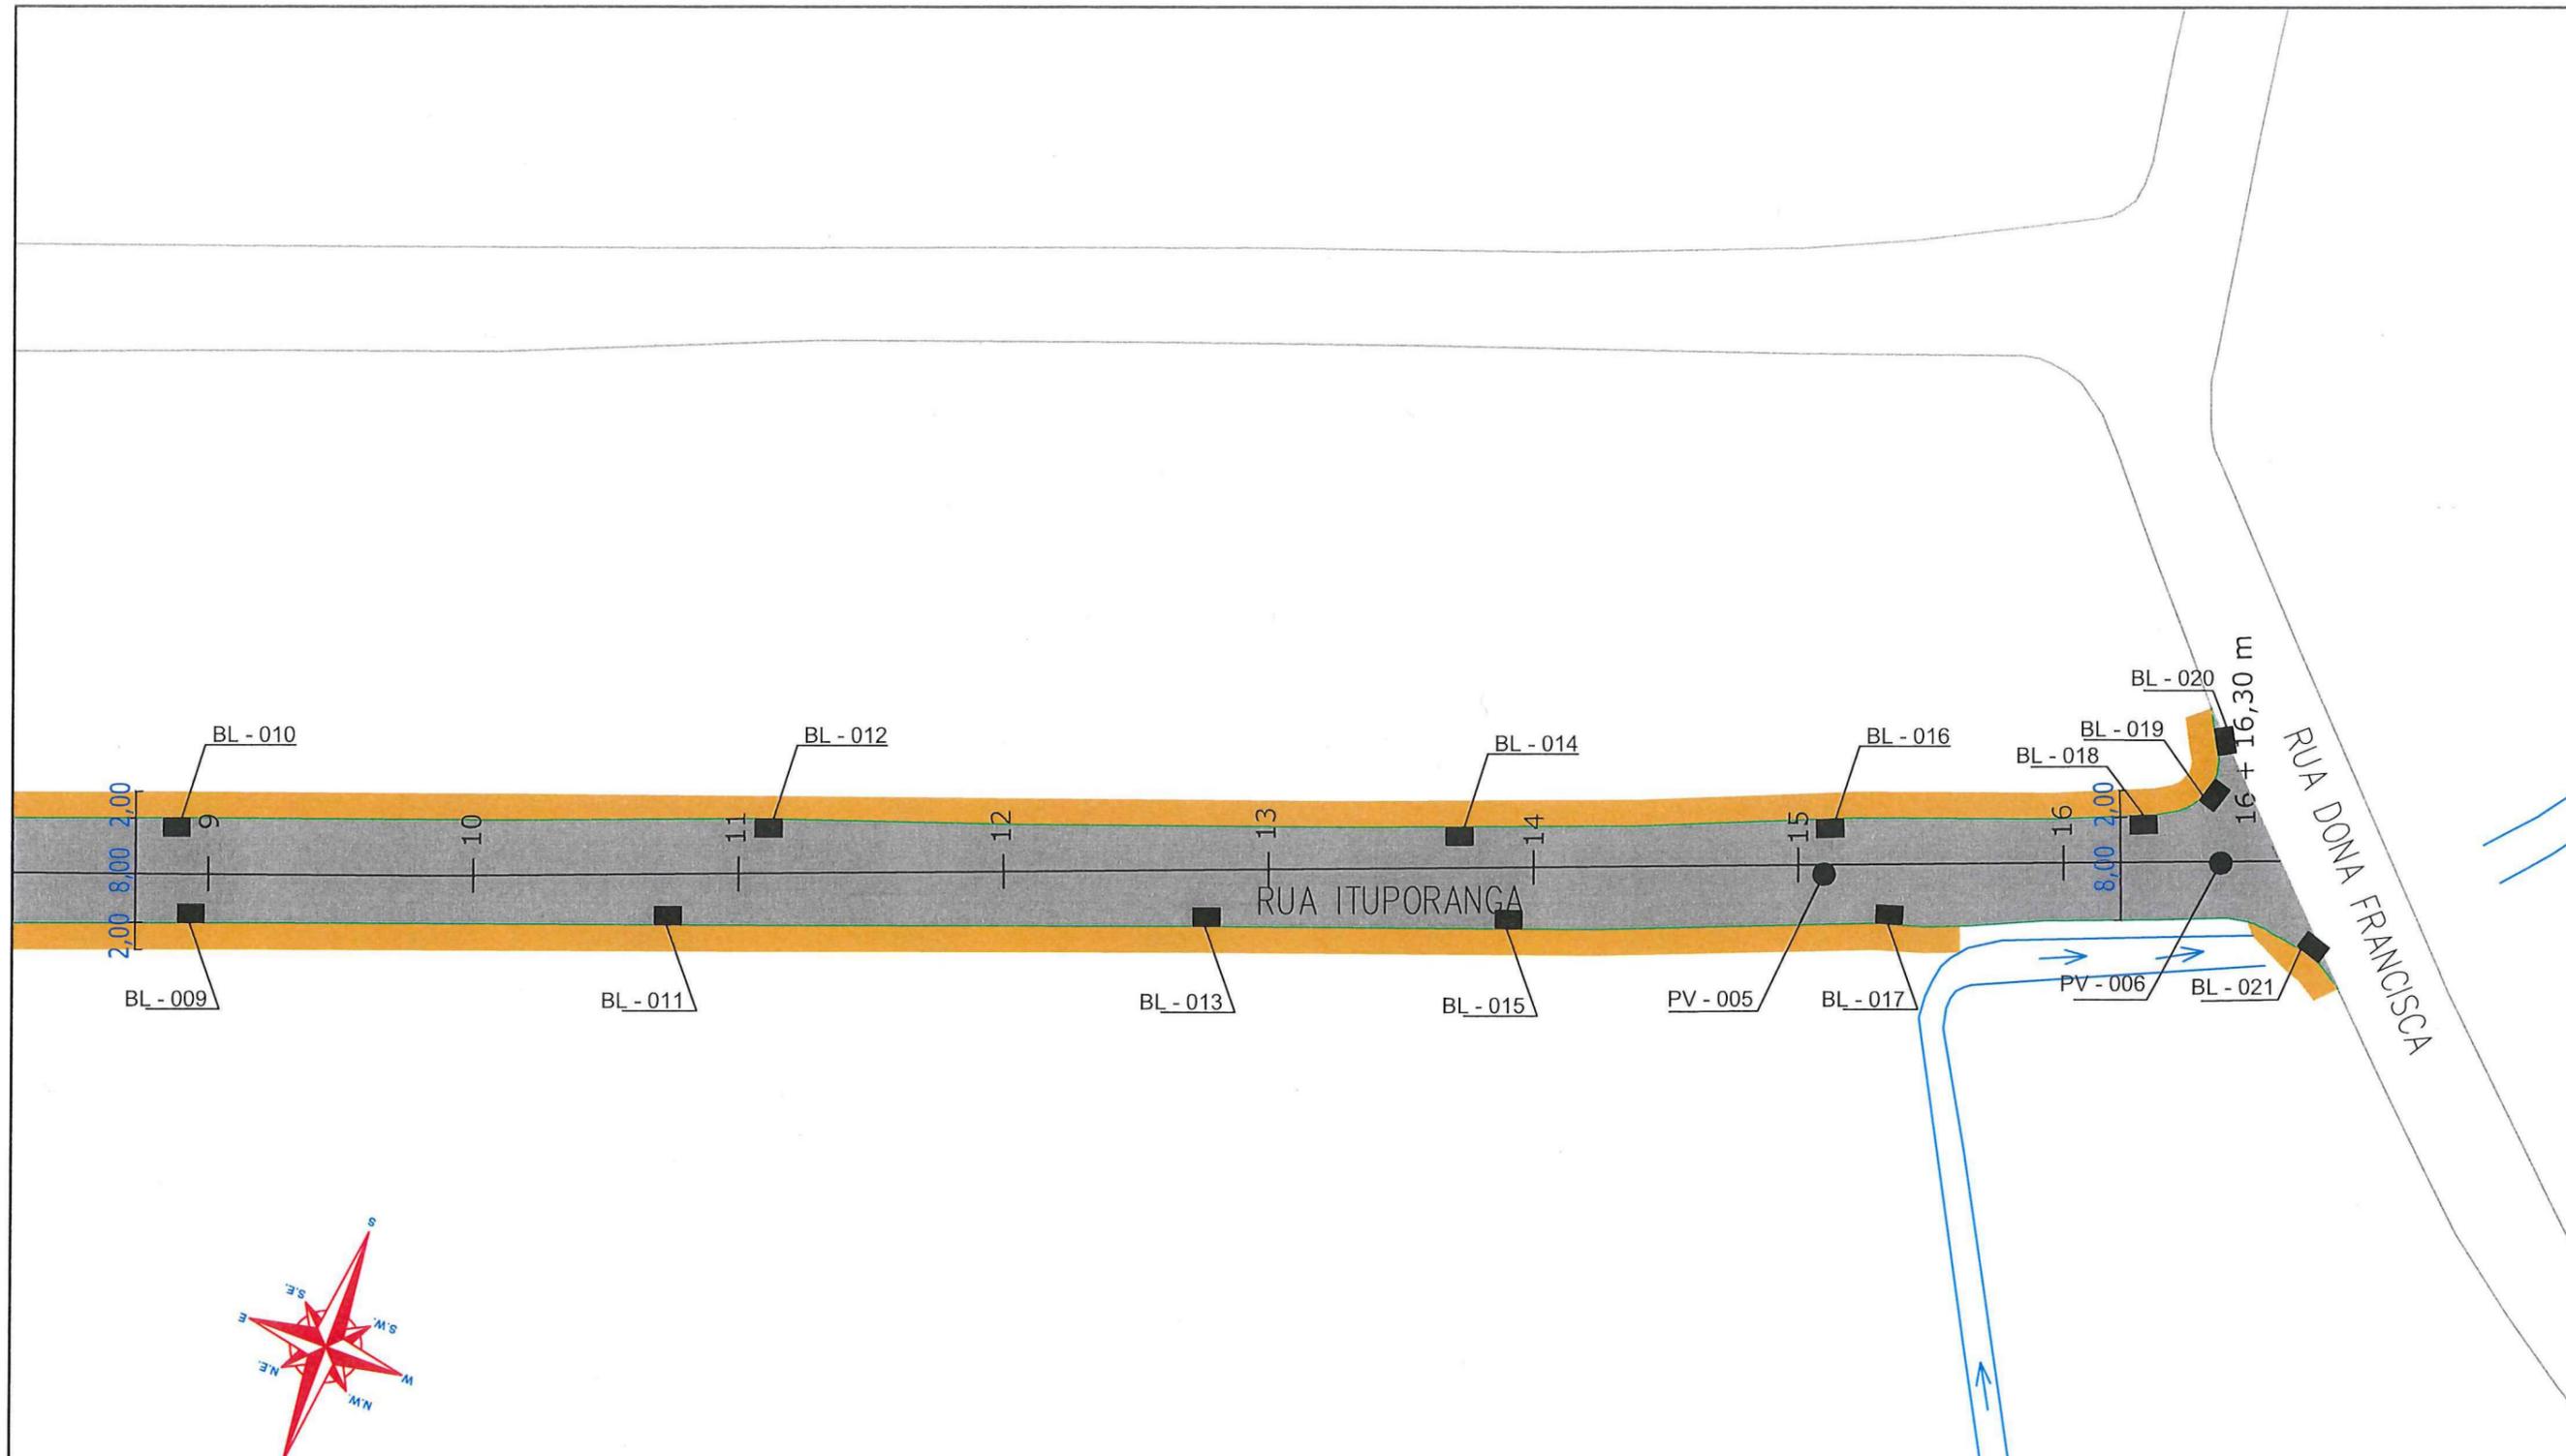


**SECRETARIA DE INFRAESTRUTURA URBANA**  
**UNIDADE DE PAVIMENTAÇÃO**

**LEGENDA:**

	PASSEIO
	PISTA DE ROLAMENTO
	PASSEIO

**NOTAS:**

1 - ESTACAS A CADA 20,00m;  
 2 - ESTE DESENHO CONTÉM INFORMAÇÕES ESPECÍFICAS À FINALIDADE A QUE SE PROPÕE E NÃO DEVE SER UTILIZADO PARA OUTROS FINS SEM CONSULTA AO RESPONSÁVEL TÉCNICO;

**PROJETO GEOMÉTRICO**  
 Resp. Técnico:  
 Engº Civil: Juliano de Sant'Anna  
 CREA: 49.431-5  
 Proprietário:  
 Engº Analices Vieira  
 Prefeitura Municipal de Joinville

Nome da Obra / Endereço: RUA ITUPORANGA - BAIRRO BOM RETIRO		Núm. Prancha: <b>02/02</b>
TRECHO: TENENTE ANTÔNIO JOÃO / DONA FRANCISCA		
Conteúdo: PROJETO DRENAGEM		Escala: S/ESCALA
Desenho: ÚNICO	Arq. CAD: PROJETO GEOMÉTRICO	
Modificação:	Data: JUN/2018	
Data: JUN/2018		

Secretaria de Infraestrutura Urbana  
 Diretor Executivo  
 Matr. 49.806