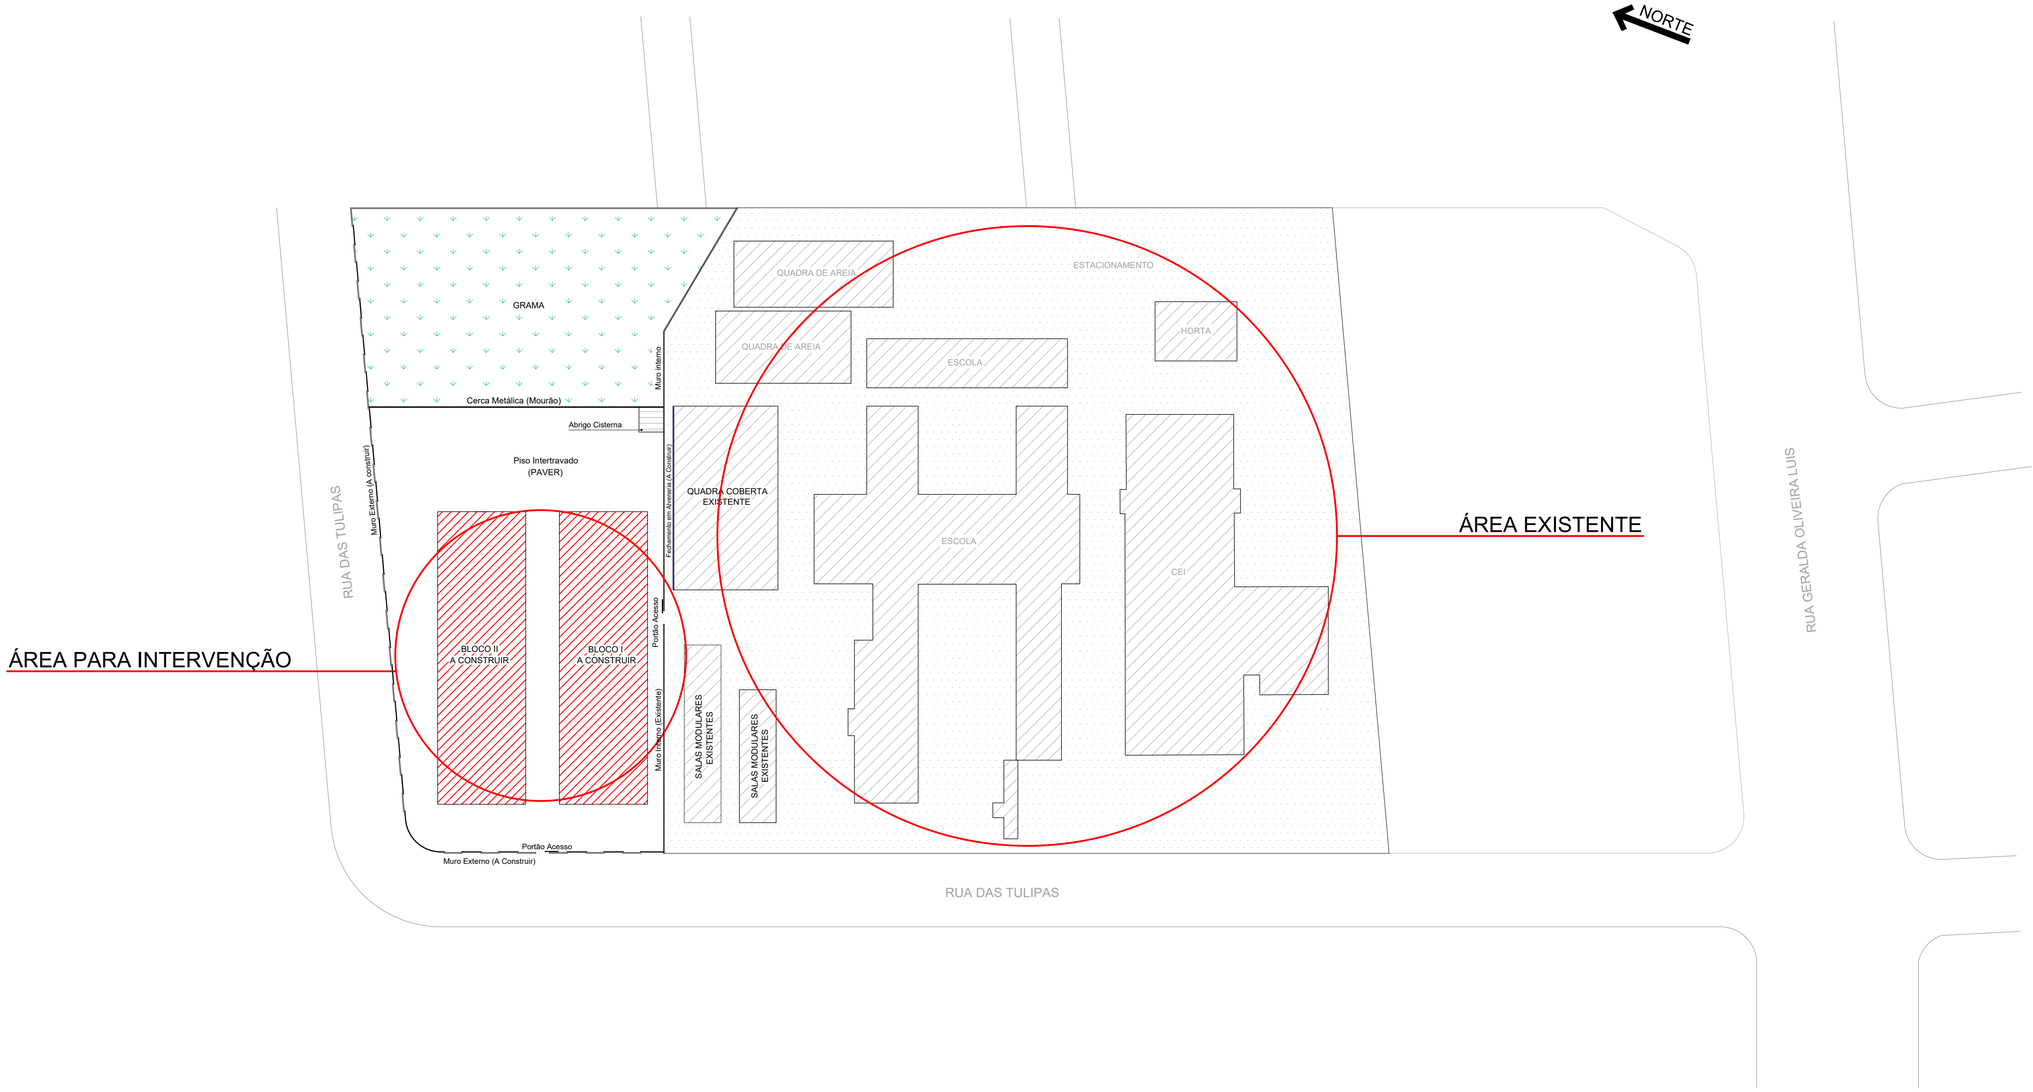

IMPLANTAÇÃO

Esc.: 1/500

ÁREA TOTAL 4.963,81 m²

PROPRIETÁRIO: ADEMAR STRINGARI JUNIOR: 07414980901
MUNICÍPIO DE JOINVILLE
83.169.623/0001-10

Assinado digitalmente por ADEMAR STRINGARI JUNIOR:07414980901
DN: C=BR, O=ICP-Brasil, OU=Secretaria da Receita Federal do Brasil - RFB, OU=RFB e-CPF A1, OU=AC SERASA RFB, OU=38234145000120, OU=PRESENCIAL, CN=ADEMAR STRINGARI JUNIOR:07414980901
Razão: Eu estou aprovando este documento
Localização: sua localização de assinatura aqui
Data: 2022-06-01 16:02:27
Foxit Reader Versão: 10.0.0

RESPONSÁVEL TÉCNICO

gov.br
Documento assinado digitalmente
CARLA TAIS PEREIRA
Data: 01/06/2022 16:15:28-0300
Verifique em https://verificador.iti.br

Engª Civil Carla Tais Pereira
CREA/SC 180646-6

EQUIPE TÉCNICA DA EMPRESA

CARLA TAIS PEREIRA
ENGENHEIRA CIVIL
CREA/SC: 180646-6

PROPRIETÁRIO	MUNICÍPIO DE JOINVILLE		
EDIFICAÇÃO	E. M. NILSON WILSON BENDER	INSCRIÇÃO IMOBILIÁRIA	
ENDEREÇO	RUA DAS TULIPAS, Nº 89, PARANAGUAMIRIM - JOINVILLE/SC		
PROJETO	PROJETO ARQUITETÔNICO	ARQUIVO: Arquitetônico Nilson Wilson Bender - Salas Modulares_Implantacao	Data: 01/06/2022
CONTEUDO	IMPLANTAÇÃO	ETAPA: Anteprojeto	FOLHA: ARQ 01/07
		ESCALA: Indicada	

Prefeitura Municipal de Joinville| Secretaria da Educação | CNPJ 83.169.623/0001-10
Rua Itajaí, Nº 390 | CEP 89201-090 - Joinville Fone: (47) 3431-3016| E-mail: carla.pereira@joinville.edu.sc.gov.br

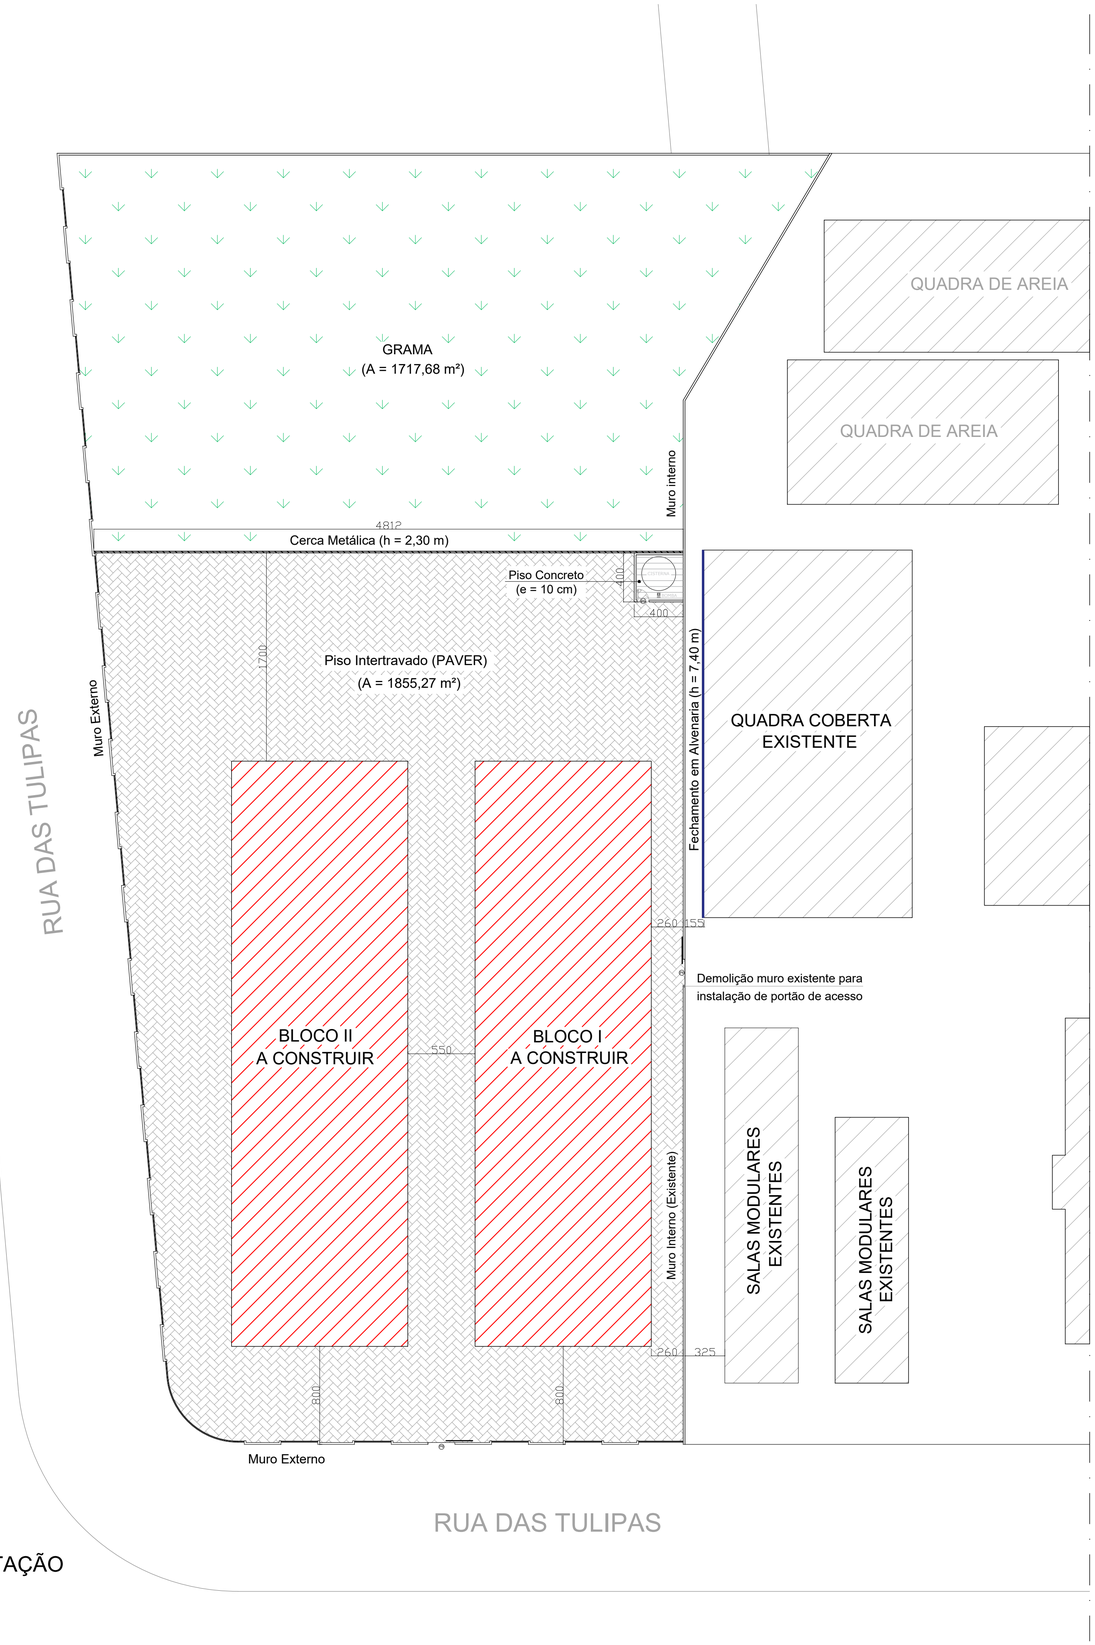

LEGENDA HACHURAS			
Símbolo	Qtde.	Un.	Descrição
	1374,86	m²	Salas Modulares (A construir).
	16,0	m²	Abrigo Cisterna, conforme projeto Hidrossanitário. Piso em concreto, paredes com tinta acrílica texturizada branca.
	1855,27	m²	Pavimento Intertravado de Concreto (Paver).
	1717,68	m²	Plantio de grama em placas.
	48,12	m	Cerca Metálica (Mourão), h = 2,30 m. Pilaretes de concreto 0,10x0,10 m a cada 1 m e tela metálica fio 14.
	222	m²	Fechamento da lateral da quadra em alvenaria, até sua cobertura, conforme projeto PPCI. Pintura com tinta piso verde concreto (duas demãos).
	264	m²	Muro externo da edificação (h=2,00 m). Pintura acrílica cor cinza concreto.
	22,21	m²	Mureta externa da edificação (h=0,30 m). Pintura acrílica cor cinza concreto.
	74,05	m	Gradil em barra de ferro chata 3/16" x 1 1/2" (h=1,70 m). Pintura acrílica cor azul.

PLANTA BAIXA - IMPLANTAÇÃO

Esc.: 1/250

ÁREA TOTAL
4.963,81 m²

PROPRIETÁRIO
ADEMAR STRINGARI JUNIOR: 07414980901
MUNICÍPIO DE JOINVILLE
83.169.623/0001-10

Assinado digitalmente por ADEMAR STRINGARI JUNIOR:07414980901
DN: C=BR, O=ICP-Brasil, OU=Secretaria da Receita Federal do Brasil - RFB, OU=RFB e-CPF A1, OU=AC SERASA RFB, OU=38234145000120, OU=PRESENCIAL, CN=ADEMAR STRINGARI JUNIOR:07414980901
Razão: Eu estou aprovando este documento
Localização: sua localização de assinatura aqui
Data: 2022-06-01 16:02:48
Foxit Reader Versão: 10.0.0

RESPONSÁVEL TÉCNICO
gov.br
Documento assinado digitalmente
CARLA TAIS PEREIRA
Data: 01/06/2022 16:14:27-0300
Verifique em https://verificador.iti.br
Engª Civil Carla Tais Pereira
CREA/SC 180646-6

EQUIPE TÉCNICA DA EMPRESA
CARLA TAIS PEREIRA
ENGENHEIRA CIVIL
CREA/SC: 180646-6

PROPRIETÁRIO	MUNICÍPIO DE JOINVILLE		
EDIFICAÇÃO	E. M. NILSON WILSON BENDER	INSCRIÇÃO IMOBILIÁRIA	
ENDEREÇO	RUA DAS TULIPAS, Nº 89, PARANAGUAMIRIM - JOINVILLE/SC		
PROJETO	PROJETO ARQUITETÔNICO	ARQUIVO: Arquitetônico Nilson Wilson Bender - Salas Modulares_Implantacao	Data: 01/06/2022
CONTEÚDO	PLANTA BAIXA - IMPLANTAÇÃO	ETAPA: Anteprojeto	FOLHA: ARQ 02/07
		ESCALA: Indicada	

Prefeitura Municipal de Joinville| Secretaria da Educação | CNPJ 83.169.623/0001-10
Rua Itajaí, Nº 390 | CEP 89201-090 - Joinville Fone: (47) 3431-3016| E-mail: carla.pereira@joinville.edu.sc.gov.br

TABELA DE ESQUADRIAS				
PORTAS E JANELAS				
Referência	Dimensões	Tipo	Quantidade	Material
P1	90x210	Abrir	18	Madeira
P2	90x210	Abrir	06	Madeira
P3	90x210	Abrir	02	Madeira
P4	60x180	Abrir	27	Alumínio
P5	90x210	Abrir	01	Alumínio
P6	220x210	Abrir	02	Aço
J1	220x100/100	Correr	72	Alumínio
J2	220x40/210	Correr	54	Alumínio
J3	80x40/210	Basculante	12	Alumínio

* Divisórias dos banheiros em Granito Andorinha com espessura de 2cm e altura de 1,80m

PLANTA BAIXA

Esc.: 1/100

ÁREA TOTAL 4.963,81 m²

PROPRIETÁRIO ADEMAR STRINGARI JUNIOR: 07414980901
MUNICÍPIO DE JOINVILLE
83.169.623/0001-10

Assinado digitalmente por ADEMAR STRINGARI JUNIOR:07414980901
Dados: 2022.06.01 16:03:06 -03'00'
Foxit Reader Versão: 10.0.0

RESPONSÁVEL TÉCNICO
gov.br
Documento assinado digitalmente
CARLA TAIS PEREIRA
Data: 01/06/2022 16:13:24-0300
Verifique em https://verificador.iti.br
Engª Civil Carla Tais Pereira
CREA/SC *180646-6*

EQUIPE TÉCNICA DA EMPRESA
CARLA TAIS PEREIRA
ENGENHEIRA CIVIL
CREA/SC: 180646-6

PROPRIETÁRIO	MUNICÍPIO DE JOINVILLE
EDIFICAÇÃO	E. M. NILSON WILSON BENDER — INSCRIÇÃO IMOBILIÁRIA
ENDEREÇO	RUA DAS TULIPAS, Nº 89, PARANAGUAMIRIM - JOINVILLE/SC
PROJETO	PROJETO ARQUITETÔNICO — ARQUIVO: Arquitetônico Nilson Wilson Bender - Salas Modulares_Implantacao — Data: 01/06/2022
CONTEÚDO	PLANTA BAIXA BLOCO I E II — ETAPA: Anteprojeto — ESCALA: Indicada — FOLHA: ARQ 03/07

Prefeitura Municipal de Joinville| Secretaria da Educação | CNPJ 83.169.623/0001-10
Rua Itajaí, Nº 390 | CEP 89201-090 – Joinville Fone: (47) 3431-3016| E-mail: carla.pereira@joinville.edu.sc.gov.br

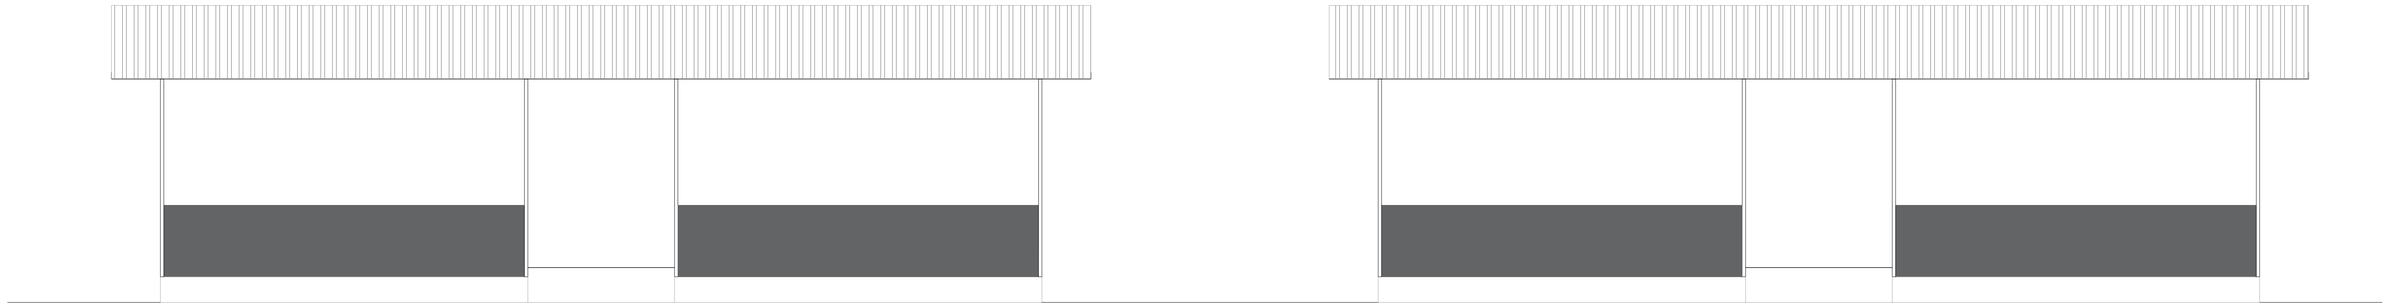

FACHADA FRONTAL

Esc.: 1/50

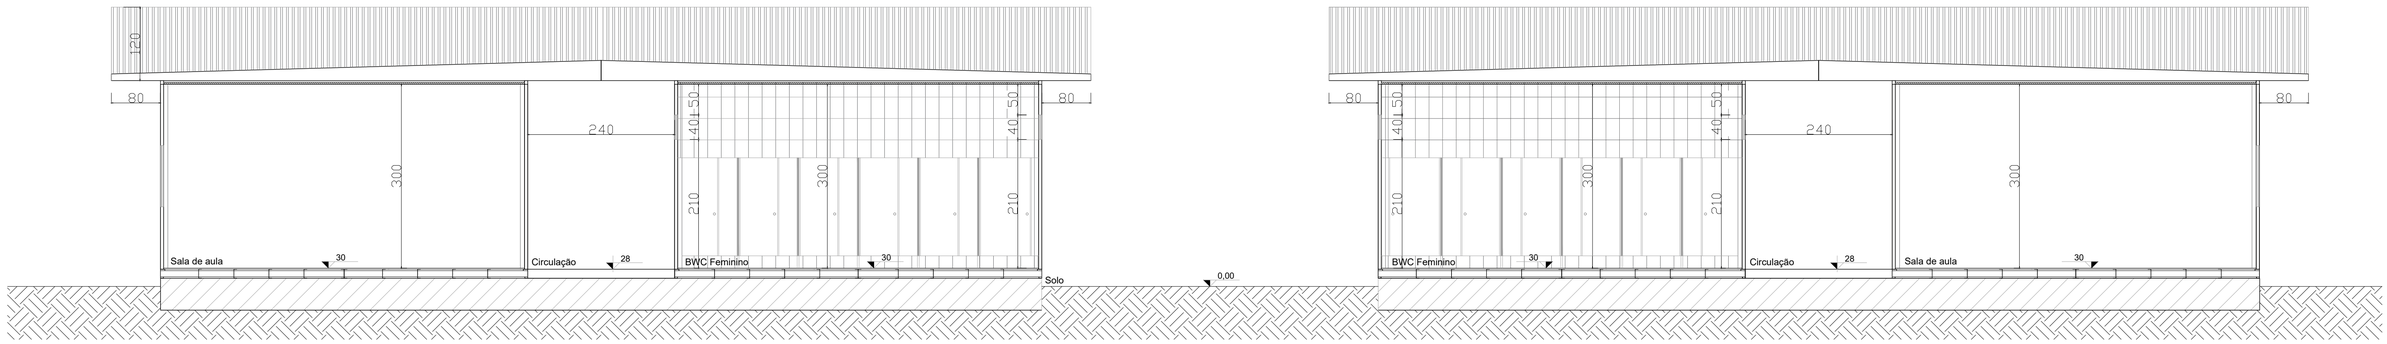

CORTE AA

Esc.: 1/50

ÁREA TOTAL
4.963,81 m²

PROPRIETÁRIO
ADEMAR STRINGARI JUNIOR: 07414980901
MUNICÍPIO DE JOINVILLE
83.169.623/0001-10

Assinado digitalmente por ADEMAR STRINGARI JUNIOR:07414980901
Nome do(s) OU=Secretaria da Receita Federal do Brasil - RFB, OU=RFB e CPF A1, OU=AC SERASA RFB, OU=38234145000120, OU=PRESENCIAL, CN=ADEMAR STRINGARI JUNIOR:07414980901
Razão: Eu estou aprovando este documento
Localização: sua localização de assinatura aqui
Data: 2022-06-01 16:03:20
Foxit Reader Versão: 10.0.0

RESPONSÁVEL TÉCNICO
Documento assinado digitalmente
gov.br
CARLA TAIS PEREIRA
Data: 01/06/2022 16:12:31 -0300
Verifique em https://verificador.iti.br
Engª Civil Carla Tais Pereira
CREA/SC 180646-6

EQUIPE TÉCNICA DA EMPRESA
CARLA TAIS PEREIRA
ENGENHEIRA CIVIL
CREA/SC: 180646-6

PROPRIETÁRIO	MUNICÍPIO DE JOINVILLE		
EDIFICAÇÃO	E. M. NILSON WILSON BENDER	INSCRIÇÃO IMOBILIÁRIA	
ENDEREÇO	RUA DAS TULIPAS, Nº 89, PARANAGUAMIRIM - JOINVILLE/SC		
PROJETO	PROJETO ARQUITETÔNICO	ARQUIVO: Arquitetônico Nilson Wilson Bender - Salas Modulares_Implantacao	Data: 01/06/2022
CONTEÚDO	CORTE AA / FACHADA FRONTAL	ETAPA: Anteprojeto	FOLHA: ARQ 04/07
		ESCALA: Indicada	

Prefeitura Municipal de Joinville| Secretaria da Educação | CNPJ 83.169.623/0001-10
Rua Itajaí, Nº 390 | CEP 89201-090 – Joinville Fone: (47) 3431-3016| E-mail: carla.pereira@joinville.edu.sc.gov.br

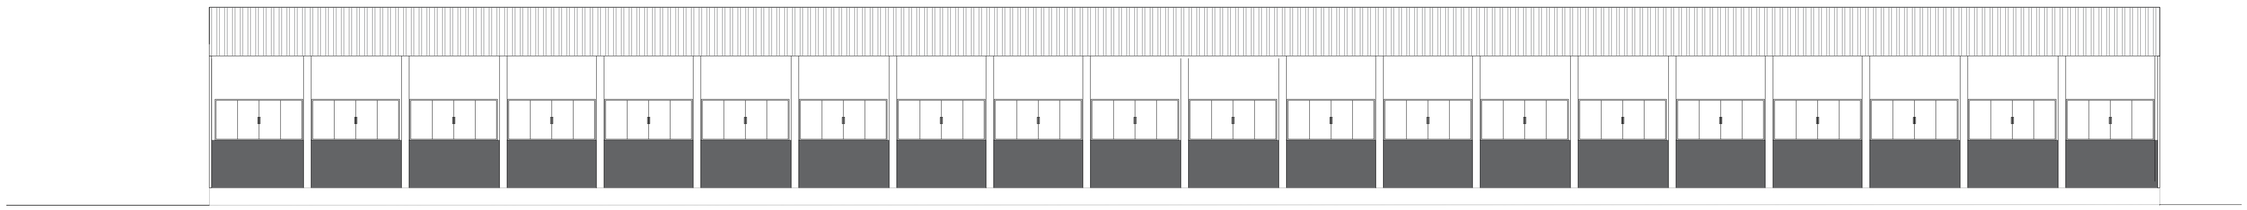

FACHADA LATERAL

Esc.: 1/75

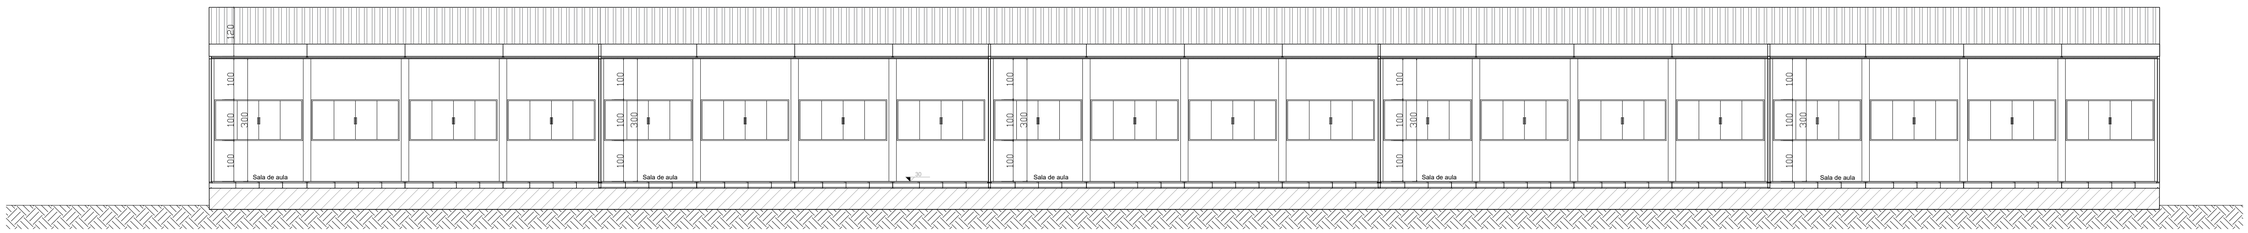

CORTE BB

Esc.: 1/75

ÁREA TOTAL
4.963,81 m²

PROPRIETÁRIO
ADEMAR STRINGARI JUNIOR: 07414980901
MUNICÍPIO DE JOINVILLE
83.169.623/0001-10

Assinado digitalmente por ADEMAR STRINGARI JUNIOR:07414980901
DN: C=BR, O=ICP-Brasil, OU=Secretaria da Receita Federal do Brasil - RFB, OU=RFB e-CPF A1, OU=AC SERASA RFB, OU=38234145000120, OU=PRESENCIAL, CN=ADEMAR STRINGARI JUNIOR:07414980901
Razão: Eu estou aprovando este documento
Localização: sua localização de assinatura aqui
Data: 2022-06-01 16:03:35
Foxit Reader Versão: 10.0.0

RESPONSÁVEL TÉCNICO
Documento assinado digitalmente
gov.br
CARLA TAIS PEREIRA
Data: 01/06/2022 16:11:24-0300
Verifique em https://verificador.iti.br
Engª Civil Carla Tais Pereira
CREA/SC 180646-6

EQUIPE TÉCNICA DA EMPRESA
CARLA TAIS PEREIRA
ENGENHEIRA CIVIL
CREA/SC: 180646-6

PROPRIETÁRIO	MUNICÍPIO DE JOINVILLE		
EDIFICAÇÃO	E. M. NILSON WILSON BENDER	INSCRIÇÃO IMOBILIÁRIA	
ENDEREÇO	RUA DAS TULIPAS, Nº 89, PARANAGUAMIRIM - JOINVILLE/SC		
PROJETO	PROJETO ARQUITETÔNICO	ARQUIVO: Arquitetônico Nilson Wilson Bender - Salas Modulares_Implantacao	Data: 01/06/2022
CONTEÚDO	CORTE BB / FACHADA LATERAL	ETAPA: Anteprojeto; ESCALA: Indicada	FOLHA: ARQ 05/07

Prefeitura Municipal de Joinville| Secretaria da Educação | CNPJ 83.169.623/0001-10
Rua Itajaí, Nº 390 | CEP 89201-090 - Joinville Fone: (47) 3431-3016| E-mail: carla.pereira@joinville.edu.sc.gov.br

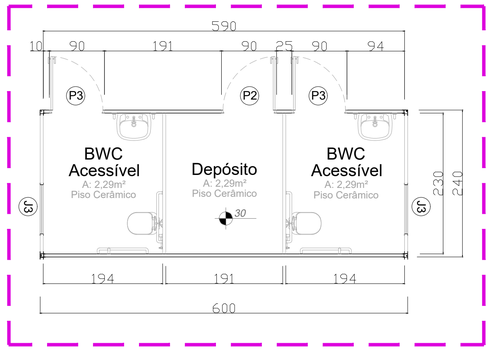

DETALHE 01

Esc.: 1/50

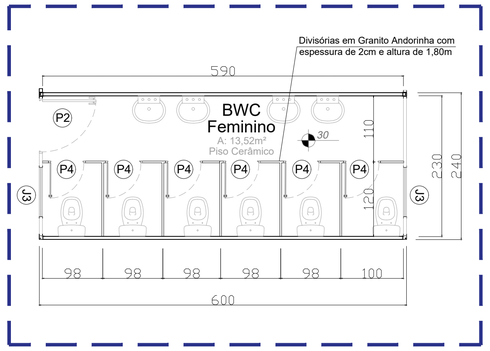

DETALHE 02

Esc.: 1/50

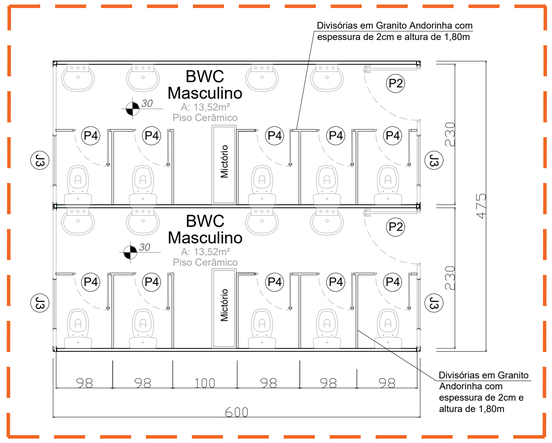

DETALHE 03

Esc.: 1/50

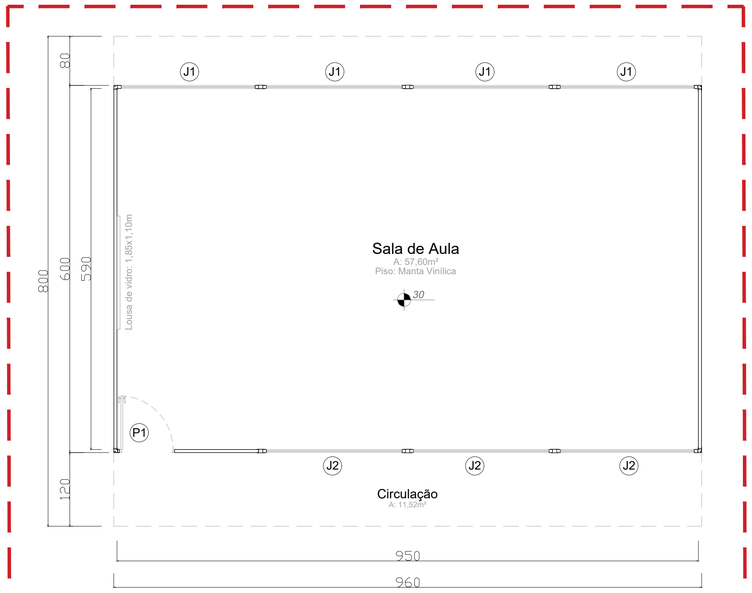

DETALHE 04

Esc.: 1/50

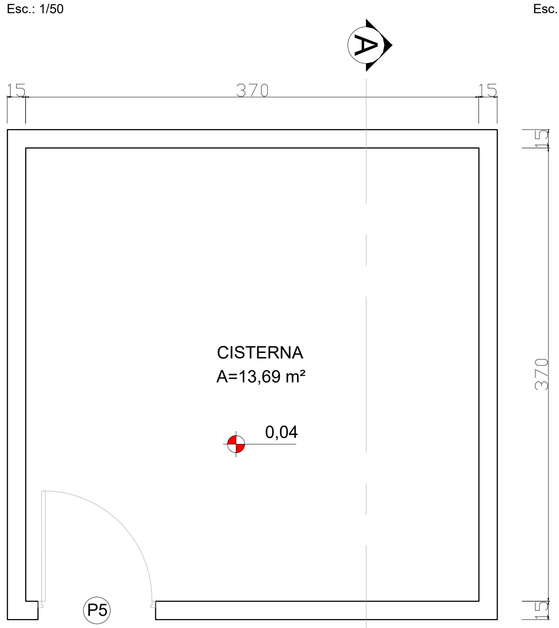

DETALHE - Cisterna

Esc.: 1/25

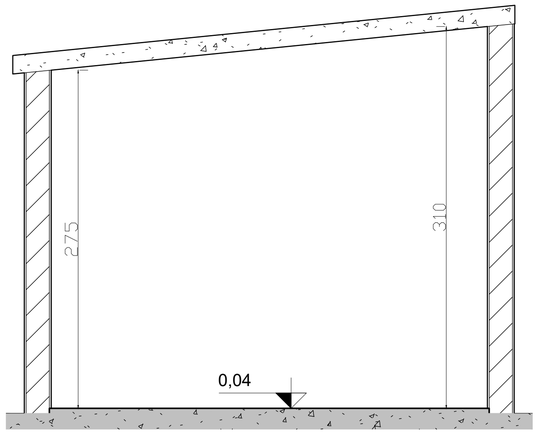

CORTE AA - Cisterna

Esc.: 1/25

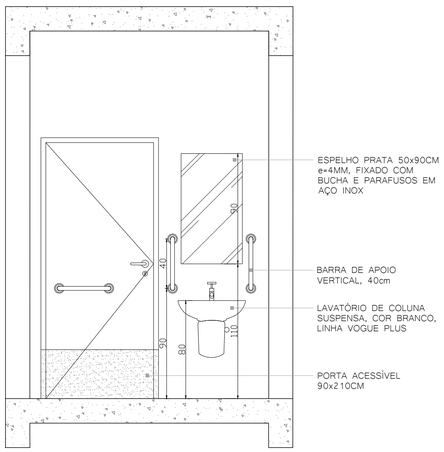

VISTA - BWC Acessível

Esc.: 1/25

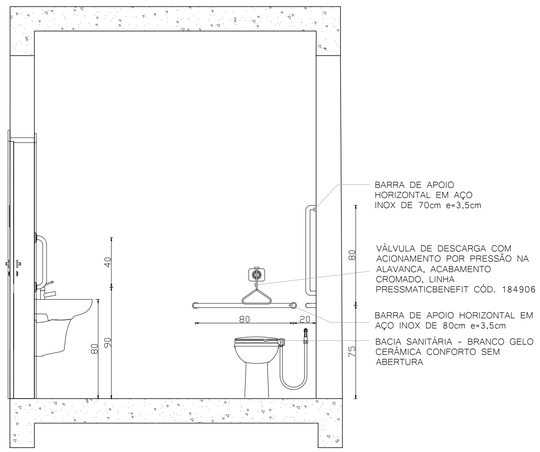

VISTA - BWC Acessível

Esc.: 1/25

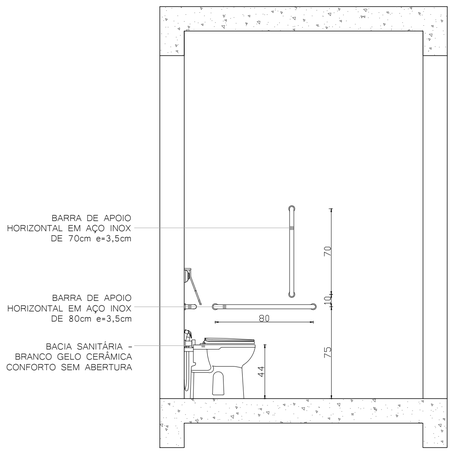

VISTA - BWC Acessível

Esc.: 1/25

ÁREA TOTAL
4.963,81 m²

PROPRIETÁRIO
ADEMAR STRINGARI JUNIOR: 07414980901
MUNICÍPIO DE JOINVILLE
83.169.623/0001-10

Assinado digitalmente por ADEMAR STRINGARI JUNIOR:07414980901
Razão: Eu sou o autor deste documento
Localização: sua localização de assinatura aqui
Data: 2022-06-01 16:04:22
Foxit Reader Versão: 10.0.0

RESPONSÁVEL TÉCNICO
Documento assinado digitalmente
gov.br
CARLA TAIS PEREIRA
Data: 01/06/2022 16:10:13-0300
Verifique em https://verificador.iti.br
Engª Civil Carla Tais Pereira
CREA/SC 180646-6

EQUIPE TÉCNICA DA EMPRESA
CARLA TAIS PEREIRA
ENGENHEIRA CIVIL
CREA/SC: 180646-6

PROPRIETÁRIO	MUNICÍPIO DE JOINVILLE		
EDIFICAÇÃO	E. M. NILSON WILSON BENDER	INSCRIÇÃO IMOBILIÁRIA	
ENDEREÇO	RUA DAS TULIPAS, Nº 89, PARANAGUAMIRIM - JOINVILLE/SC		
PROJETO	PROJETO ARQUITETÔNICO	ARQUIVO: Arquitetônico Nilson Wilson Bender - Salas Modulares_Implantacao	Data: 01/06/2022
CONTEÚDO	DETALHAMENTOS	ETAPA: Anteprojeto	FOLHA: ARQ 06/07
		ESCALA: Indicada	

Prefeitura Municipal de Joinville| Secretaria da Educação | CNPJ 83.169.623/0001-10
Rua Itajaí, Nº 390 | CEP 89201-090 – Joinville. Fone: (47) 3431-3016| E-mail: carla.pereira@joinville.edu.sc.gov.br

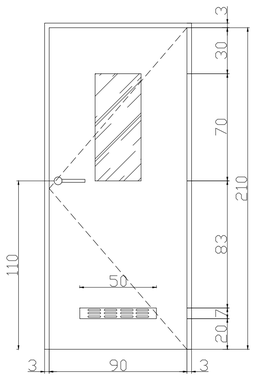

DETALHE P1

Esc.: 1/20

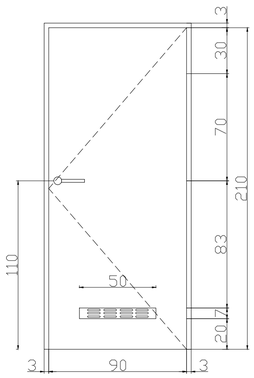

DETALHE P2

Esc.: 1/20

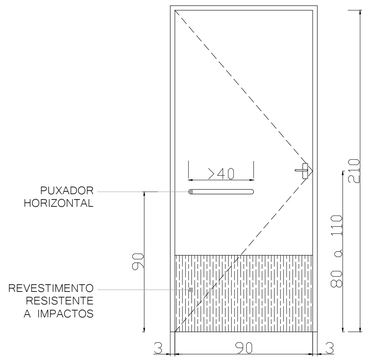

DETALHE P3

Esc.: 1/20

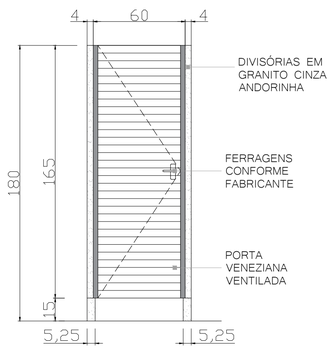

DETALHE P4

Esc.: 1/20

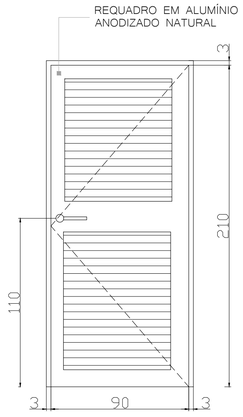

DETALHE P5

Esc.: 1/20

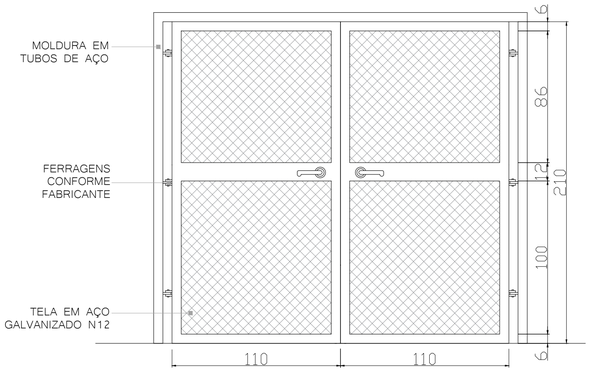

DETALHE P6

Esc.: 1/20

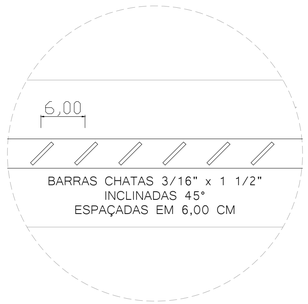

DETALHE 1 - Gradil

SEM ESCALA

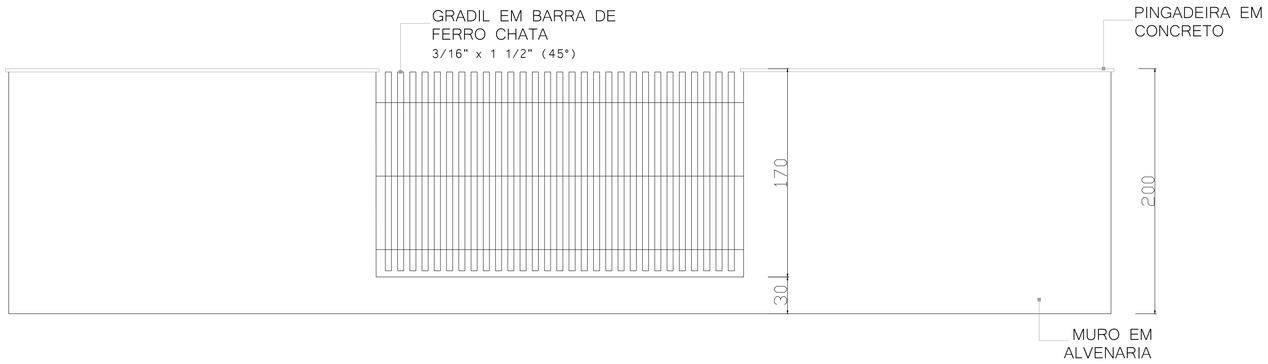

DETALHE - Muro

Esc.: 1/25

ÁREA TOTAL 4.963,81 m²

PROPRIETÁRIO: ADEMAR STRINGARI JUNIOR: 07414980901 — MUNICÍPIO DE JOINVILLE — *83.169.623/0001-10*

Assinado digitalmente por ADEMAR STRINGARI JUNIOR:07414980901
DN: C=BR, O=ICP-Brasil, OU=Secretaria da Receita Federal do Brasil - RFB, OU=RFB e-CPF A1, OU=AC SERASA RFB, OU=38234145000120, OU=PRESENCIAL, CN=ADEMAR STRINGARI JUNIOR:07414980901
Razão: Eu estou aprovando este documento
Localização: sua localização de assinatura aqui
Data: 2022-06-01 16:04:37
Foxit Reader Versão: 10.0.0

RESPONSÁVEL TÉCNICO

gov.br — Documento assinado digitalmente
CARLA TAIS PEREIRA
Data: 01/06/2022 16:09:23-0300
Verifique em https://verificador.iti.br

Engª Civil Carla Tais Pereira
CREA/SC 180646-6

EQUIPE TÉCNICA DA EMPRESA

CARLA TAIS PEREIRA
ENGENHEIRA CIVIL
CREA/SC: 180646-6

PROPRIETÁRIO	MUNICÍPIO DE JOINVILLE		
EDIFICAÇÃO	E. M. NILSON WILSON BENDER	INSCRIÇÃO IMOBILIÁRIA	
ENDEREÇO	RUA DAS TULIPAS, Nº 89, PARANAGUAMIRIM - JOINVILLE/SC		
PROJETO	PROJETO ARQUITETÔNICO	ARQUIVO: Arquitetônico Nilson Wilson Bender - Salas Modulares_Implantacao	Data: 01/06/2022
CONTEÚDO	DETALHAMENTOS	ETAPA: Anteprojeto / ESCALA: Indicada	FOLHA: ARQ 07/07

Prefeitura Municipal de Joinville| Secretaria da Educação | CNPJ 83.169.623/0001-10
Rua Itajaí, Nº 390 | CEP 89201-090 - Joinville Fone: (47) 3431-3016| E-mail: carla.pereira@joinville.edu.sc.gov.br