



TERRAS DE ALFREDO LEHM

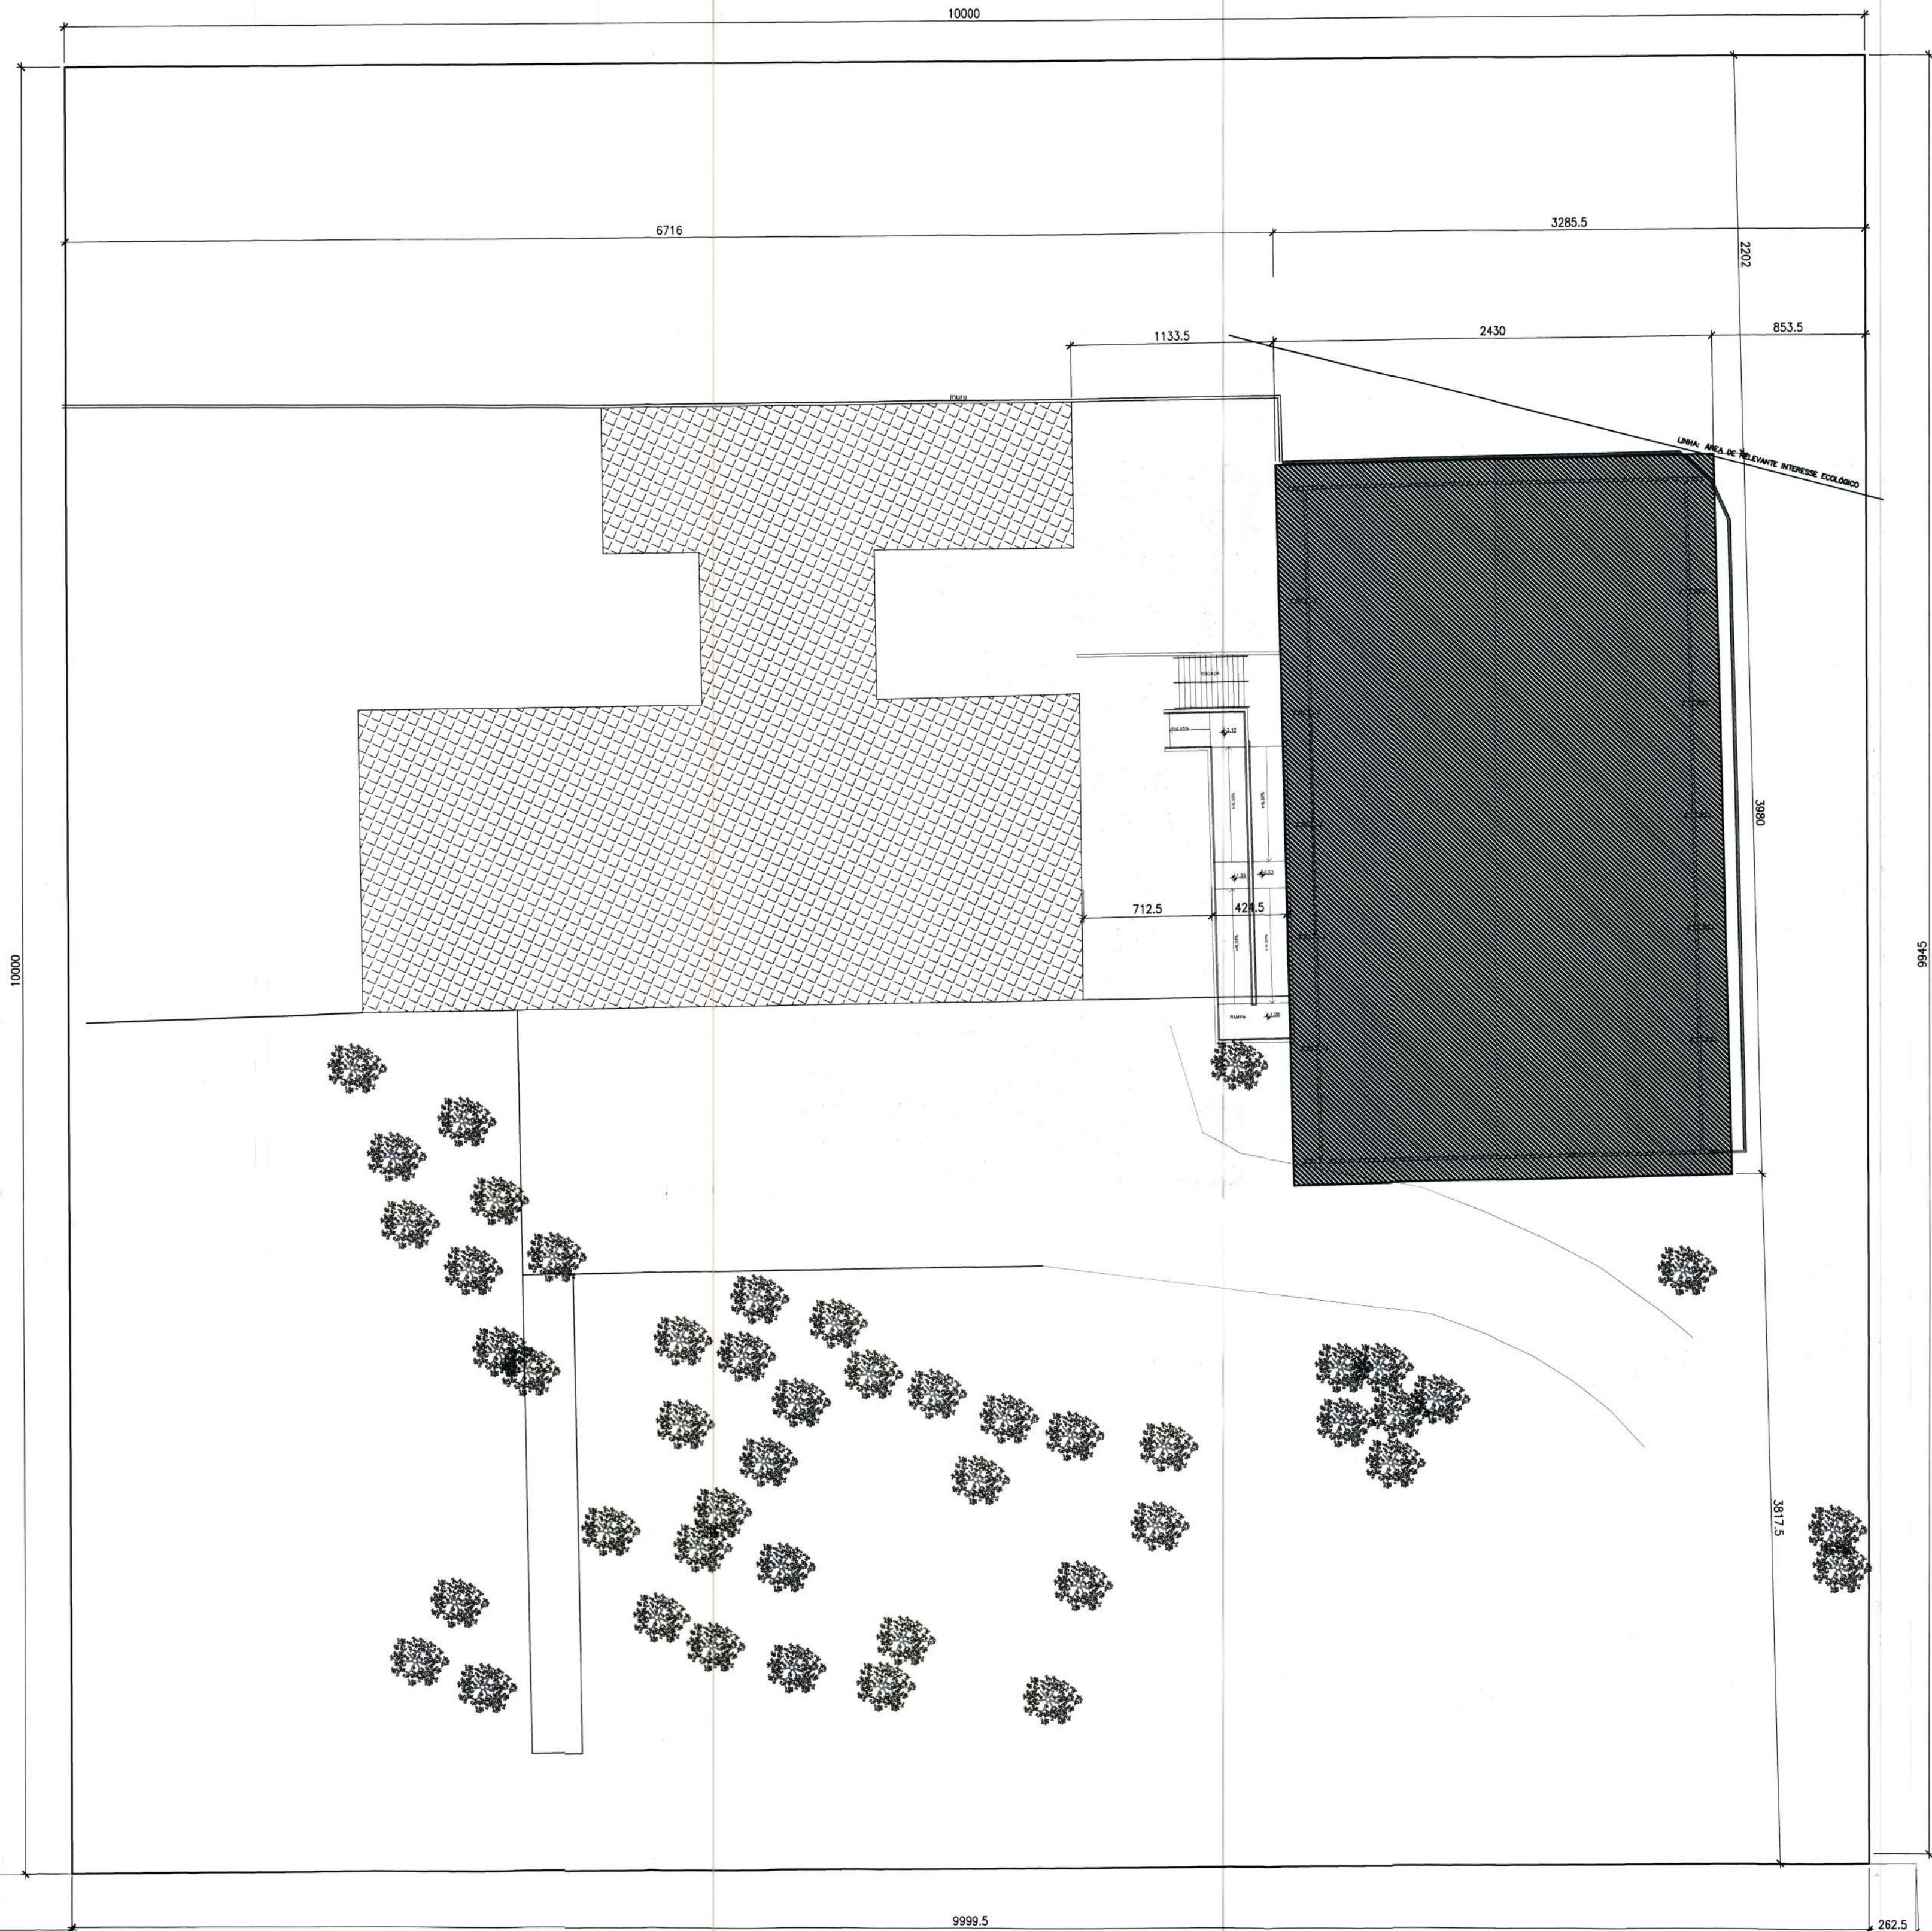

TERRAS DE RONALD CAPUTO

TERRAS DE ALFREDO LEHM

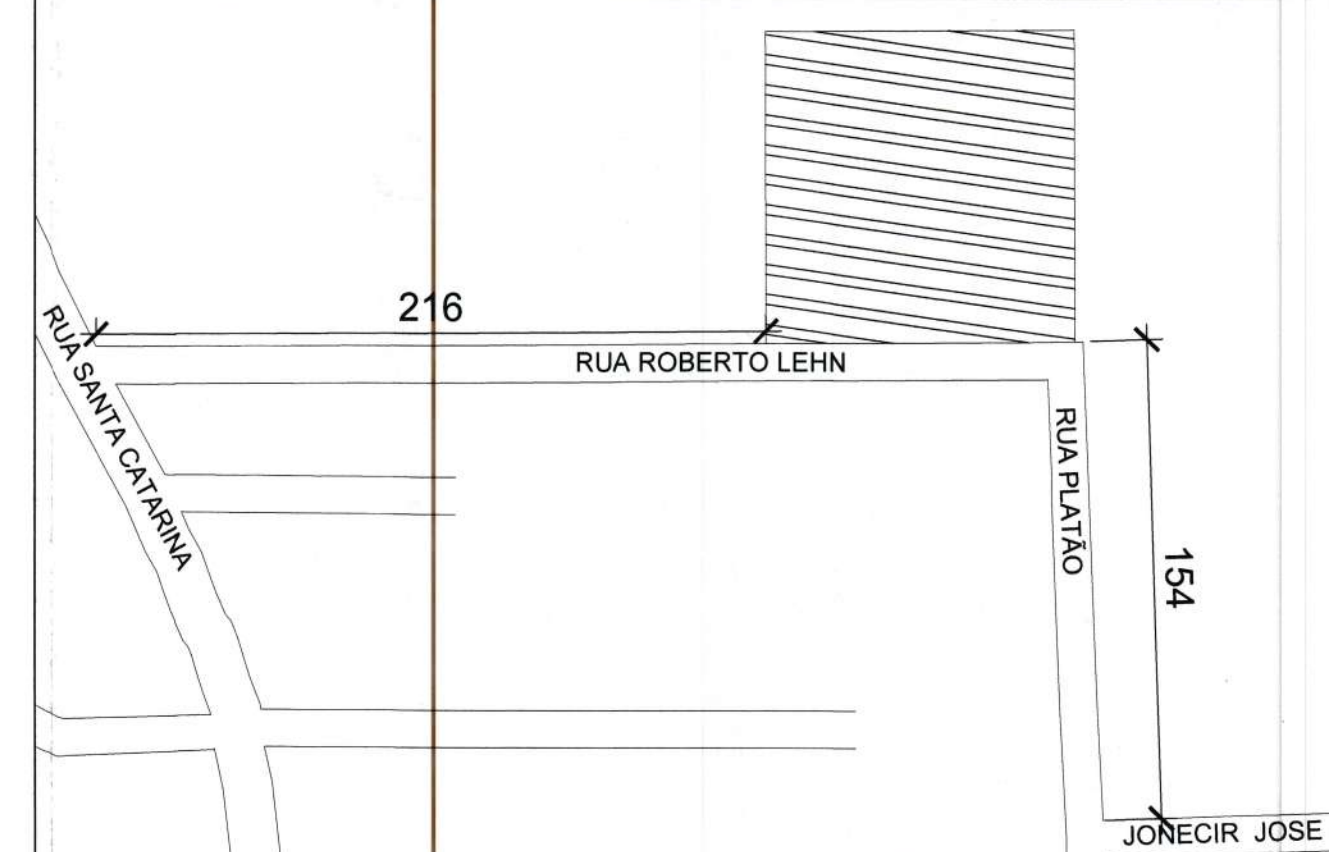

Legenda das cores:

- Quadra nova a ser construída
- Construções existentes que serão preservadas

QUADRO DE ÁREAS	
TERRENO	ÁREA (m²)
TERRENO	10.000,00 m² CONFORME MATRÍCULA Nº 49.682
ÁREA DE PROJETO	796,62 m²
TAXA DE OCUPAÇÃO	PERMITIDO PROJETO
	7,96%
TESTADA DO LOTE	100,00 m
ZONA DE USO	
CATEGORIA DE USO	ESCOLAR
Nº DE INSCRIÇÃO IMOBILIARIA	

REVISÃO	DESCRIÇÃO	DATA	DESENHO
R00	Emissão inicial	27/11/2019	Mayara
R01	Relatório de Alterações/ Quadra/ Cortes/ Pinturas/ Fachadas/ Detalhamentos	11/12/2019	Yasmin
R02	Relatório de Alterações/ Quadra/ Cortes/ Pinturas/ Fachadas	10/01/2020	Yasmin
R03	Relatório de Alterações/ Esquadrias/ Cortes/ Cobogó/ Esquadrias	23/01/2020	Yasmin
R04	Relatório de Alterações/ Esquadrias/ Traves/ Tabela de Basquete	08/02/2020	Yasmin
R05	Relatório de Alterações/ Piso/ Detalhe da Telha/ Traves/ Poste de Voleibol	17/02/2020	Yasmin
R06	Planta demolir e construir/ Acabamentos/ Detalhamentos	19/05/2020	Yasmin


APROVAÇÕES

PROPRIETÁRIO	Rosane Mebs Gerente de Infraestrutura Rua Santa Catarina 42.983 Município de Joinville C.N.P.J.: 83.169.623/0001-10	RESPONSÁVEL TÉCNICO	Raphaela B. Sacavem CREA/SC - 132700-0
--------------	---	---------------------	---

RS Engenharia


EQUIPE TÉCNICA DA EMPRESA
Raphaela B. Sacavem
ENGENHEIRA CIVIL
CREA/SC - 132700-0
Charlote A. Galvan
ARQUITETA E URBANISTA
CAUSC - A74811-0
Henrique Silvestre Pauli
ENGENHEIRO ELETRICISTA
CREA/SC - 125141-1
Pedro Correia Romio
ENGENHEIRO MECÂNICO
CREA/SC - 136151-0

PROPRIETÁRIO	Município de Joinville
EDIFICAÇÃO	E. M. Plácido Xavier Vieira
ENDEREÇO	Rua Roberto Lehn, S/N KM 4 Bairro Santa Catarina, Joinville/SC
PROJETO	Arquitetônico
CONTEÚDO	Implantação, Localização e Quadro de Áreas
ARQUIVO	ROE-ARQ-E.M.Plácido X.Vieira-RS
ETAPA	Projeto Executivo
ESCALA	Indicada
DATA	19 de Junho de 2020
FOLHA	ARQ01/10

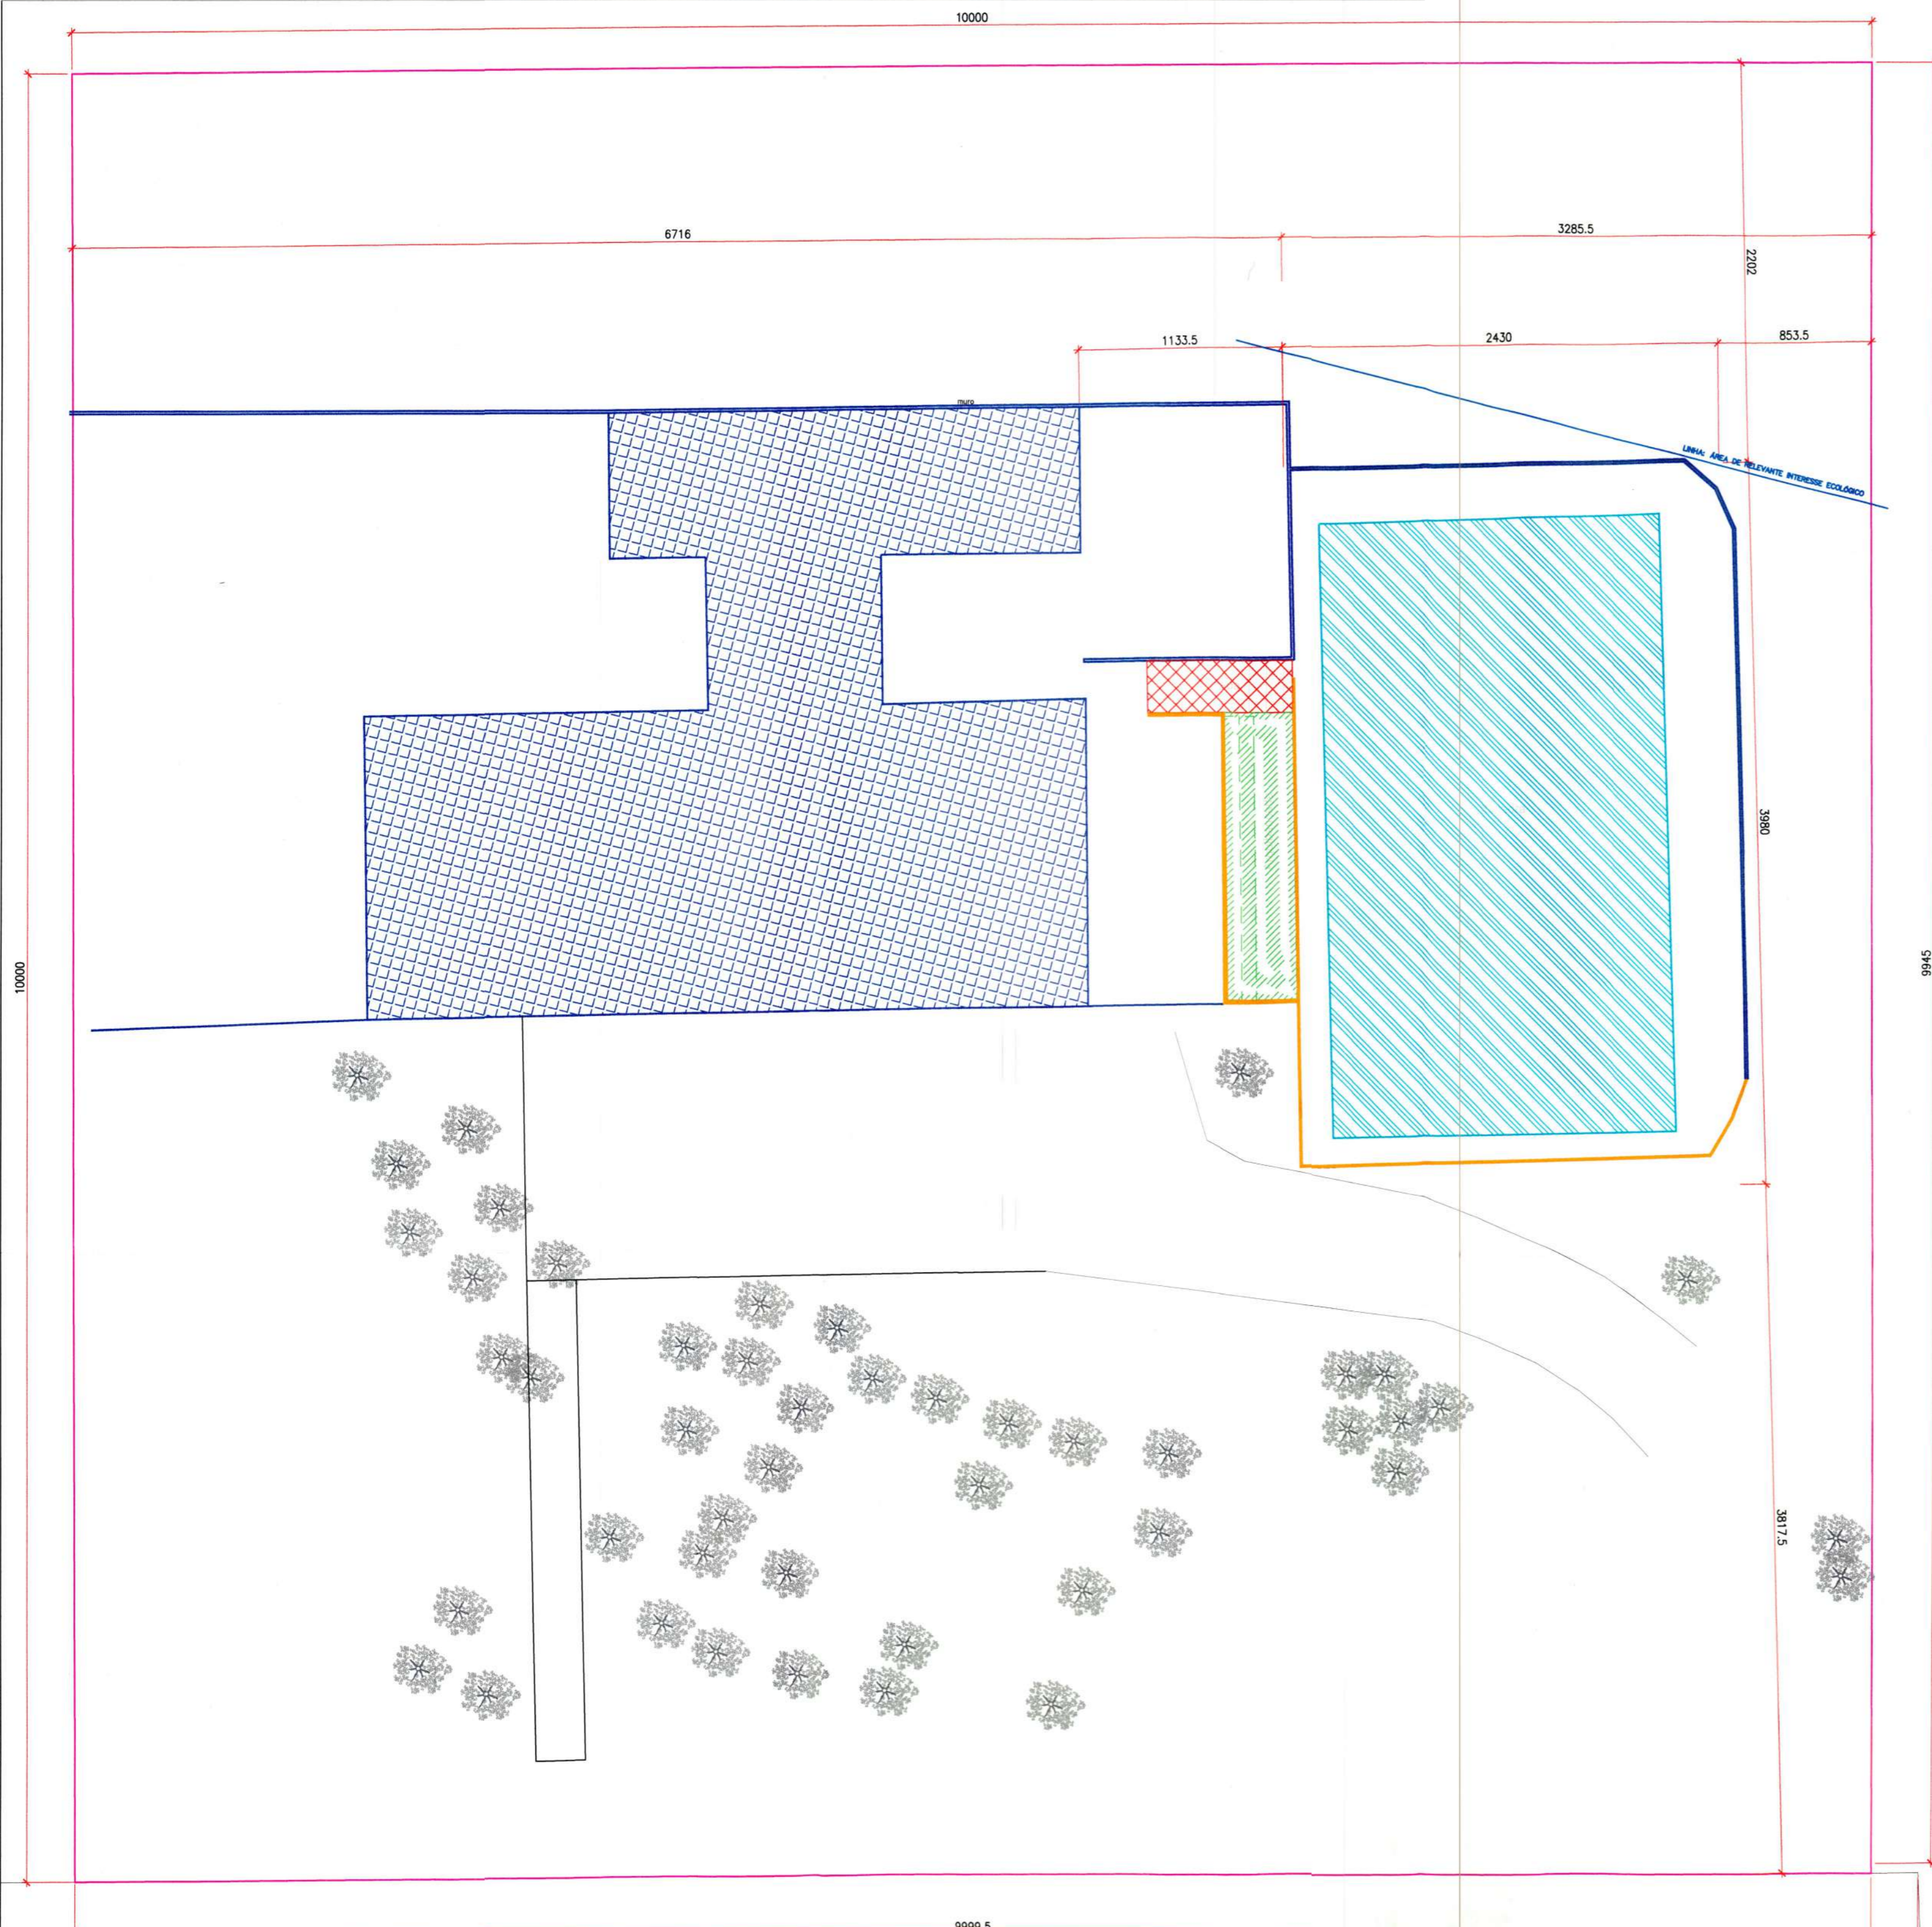

RUA ROBERTO LEHN

RUA PLATÃO

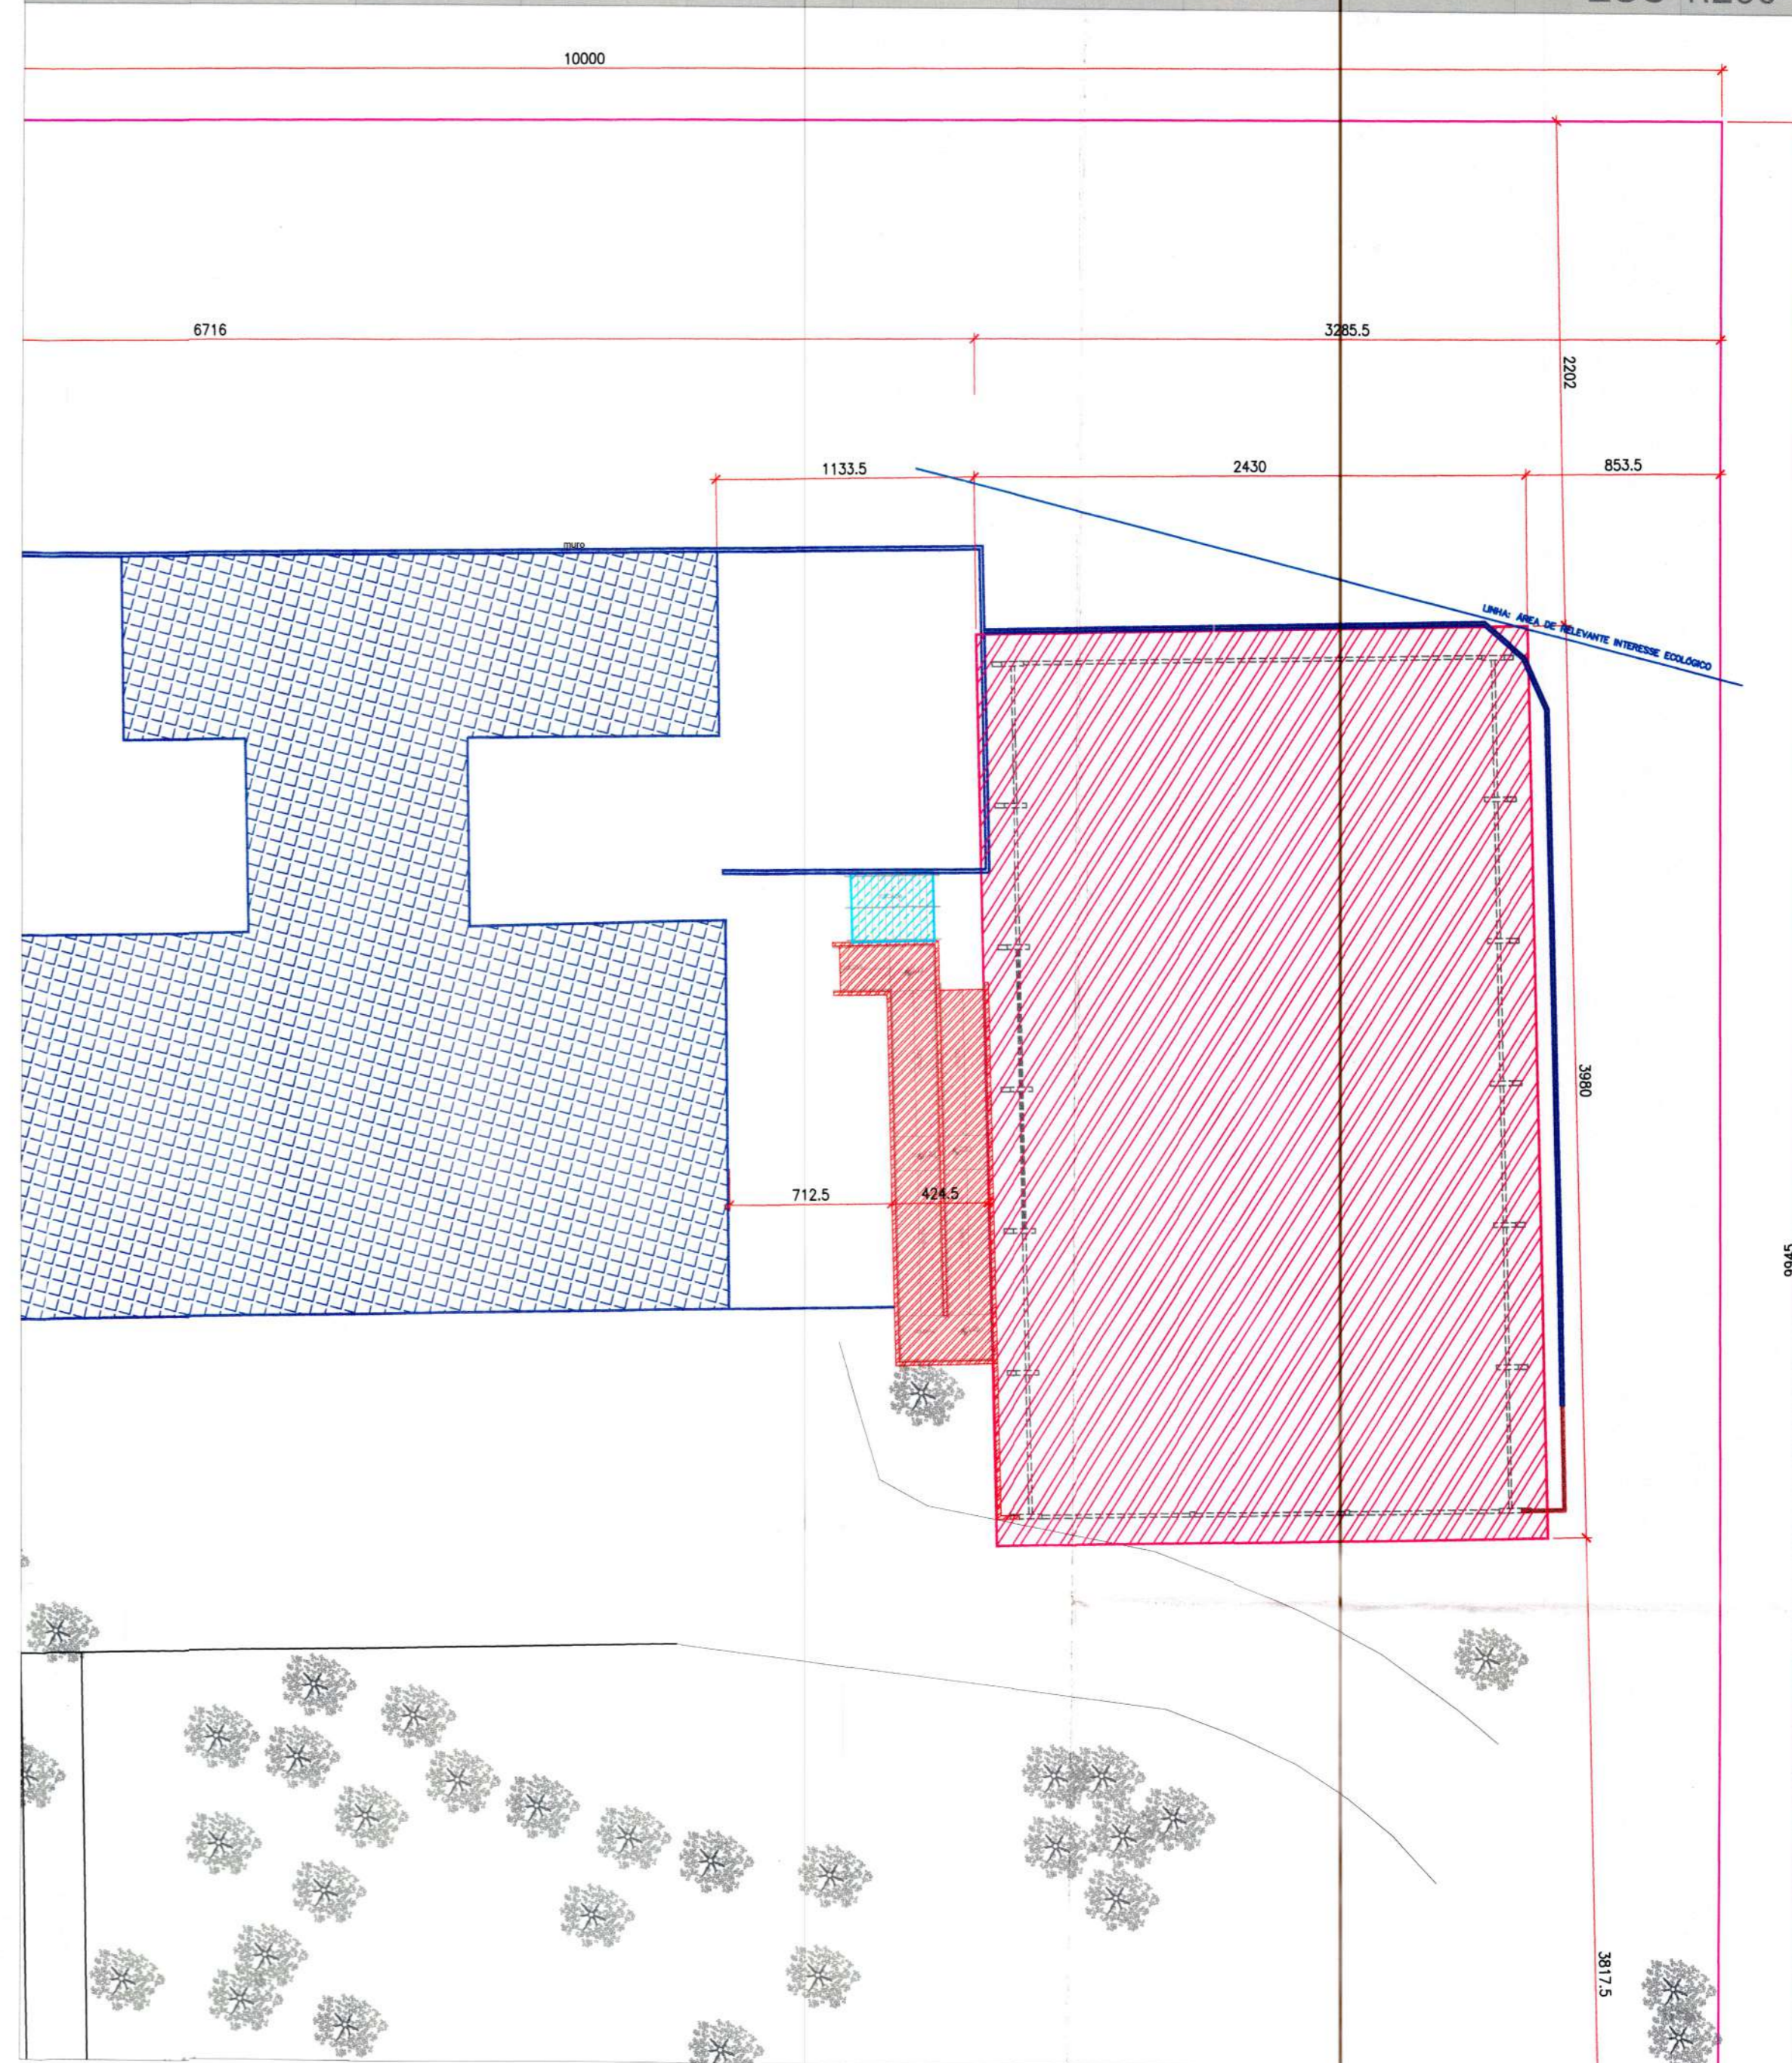


LEGENDA	
	QUADRA À CONSTRUIR
	RAMPA À CONSTRUIR
	ESCADA À CONSTRUIR
	PISO DA QUADRA À DEMOLIR
	MURETA E ALAMBRADO À DEMOLIR
	ARQUIBANCADA À DEMOLIR
	ESCADA À DEMOLIR
	PRÉDIO E CERCA EXISTENTE


QUADRO DE REVISÕES			
REVISÃO	DESCRIÇÃO	DATA	DESENHO
R00	Emissão inicial	27/11/2019	Miyara
R01	Relatório de Alterações/ Quadra/ Cortes/ Pinturas/ Fachadas/ Detalhamentos	11/12/2019	Yasmin
R02	Relatório de Alterações/ Quadra/ Cortes/ Pinturas/ Fachadas	10/01/2020	Yasmin
R03	Relatório de Alterações/ Cortes/ Cobogós/ Escadarias	06/02/2020	Yasmin
R04	Relatório de Alterações/ Escadarias/ Traves/ Tabela de Basquete	23/01/2020	Yasmin
R05	Relatório de Alterações/ Piso/ Detalhe de Telha/ Traves/ Poste de Voleibol	17/02/2020	Yasmin
R06	Planta Demolir e construir/ Acabamentos/ Detalhamentos	19/06/2020	Yasmin

APROVAÇÕES	PROPRIETÁRIO Rosane Mebs Centro de Infraestrutura Matr. nº 175.983 Município de Joinville C.N.P.J.: 83.169.623/0001-10		RESPONSÁVEL TÉCNICO Raphaela B. Sacavem CREA/SC - 132700-0	
	 RS Engenharia		EQUIPE TÉCNICA DA EMPRESA Raphaela B. Sacavem ENGENHEIRA CIVIL CREA/SC - 132700-0 Charlotte A. Galvan ARQUITETA E URBANISTA CAUSC - A74811-0 Henrique Silvestre Pauli ENGENHEIRO ELETRICISTA CREA/SC - 123141-1 Pedro Correia Romio ENGENHEIRO MECÂNICO CREA/SC - 130131-0	

PROPRIETÁRIO	Município de Joinville		
EDIFICAÇÃO	E. M. Plácido Xavier Vieira		
ENDEREÇO	Rua Roberto Lehn, S/N KM 4 Bairro Santa Catarina, Joinville/SC		
PROJETO	Arquitetônico	ARQUIVO	RS - RUA ROBERTO LEHN, S/N KM 4, VILA RS - Eng.
CONTEÚDO	Planta Demolir e Construir	ETAPA	Projeto Executivo
		ESCALA	Indicada
		DATA	19 de Junho de 2020
		FOLHA	ARQ02/10

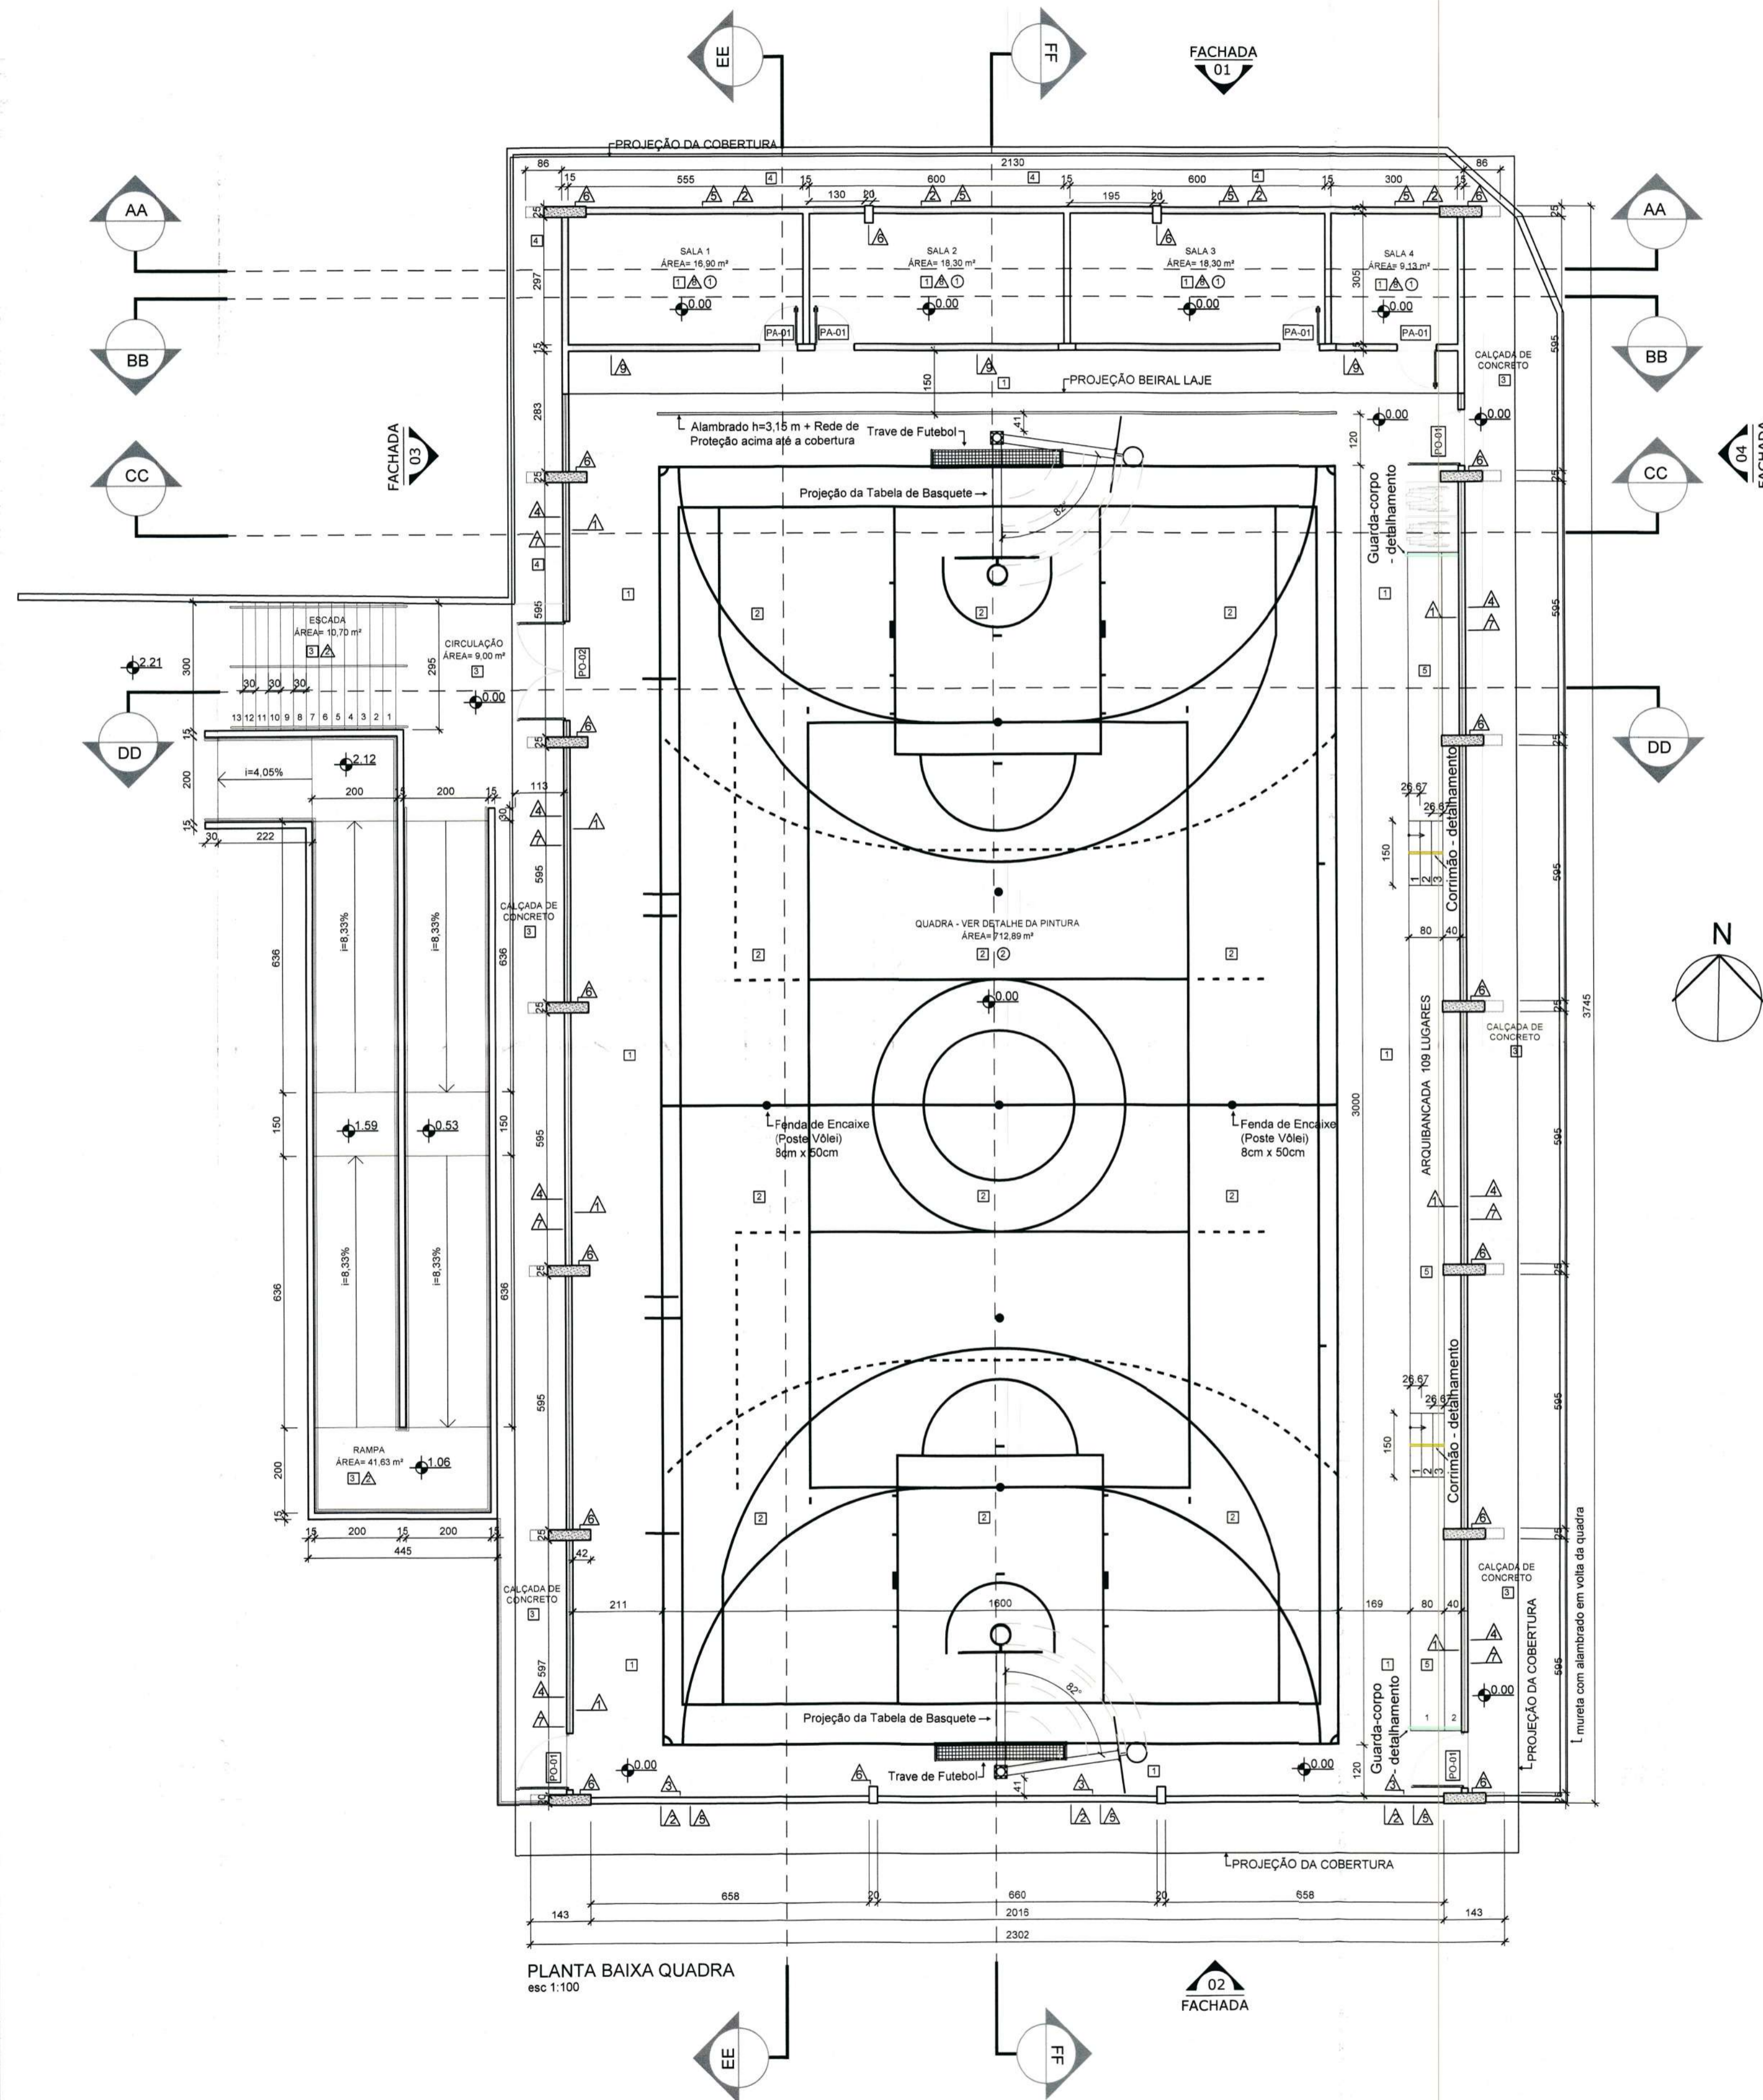

PLANTA BAIXA QUADRA
esc 1:100

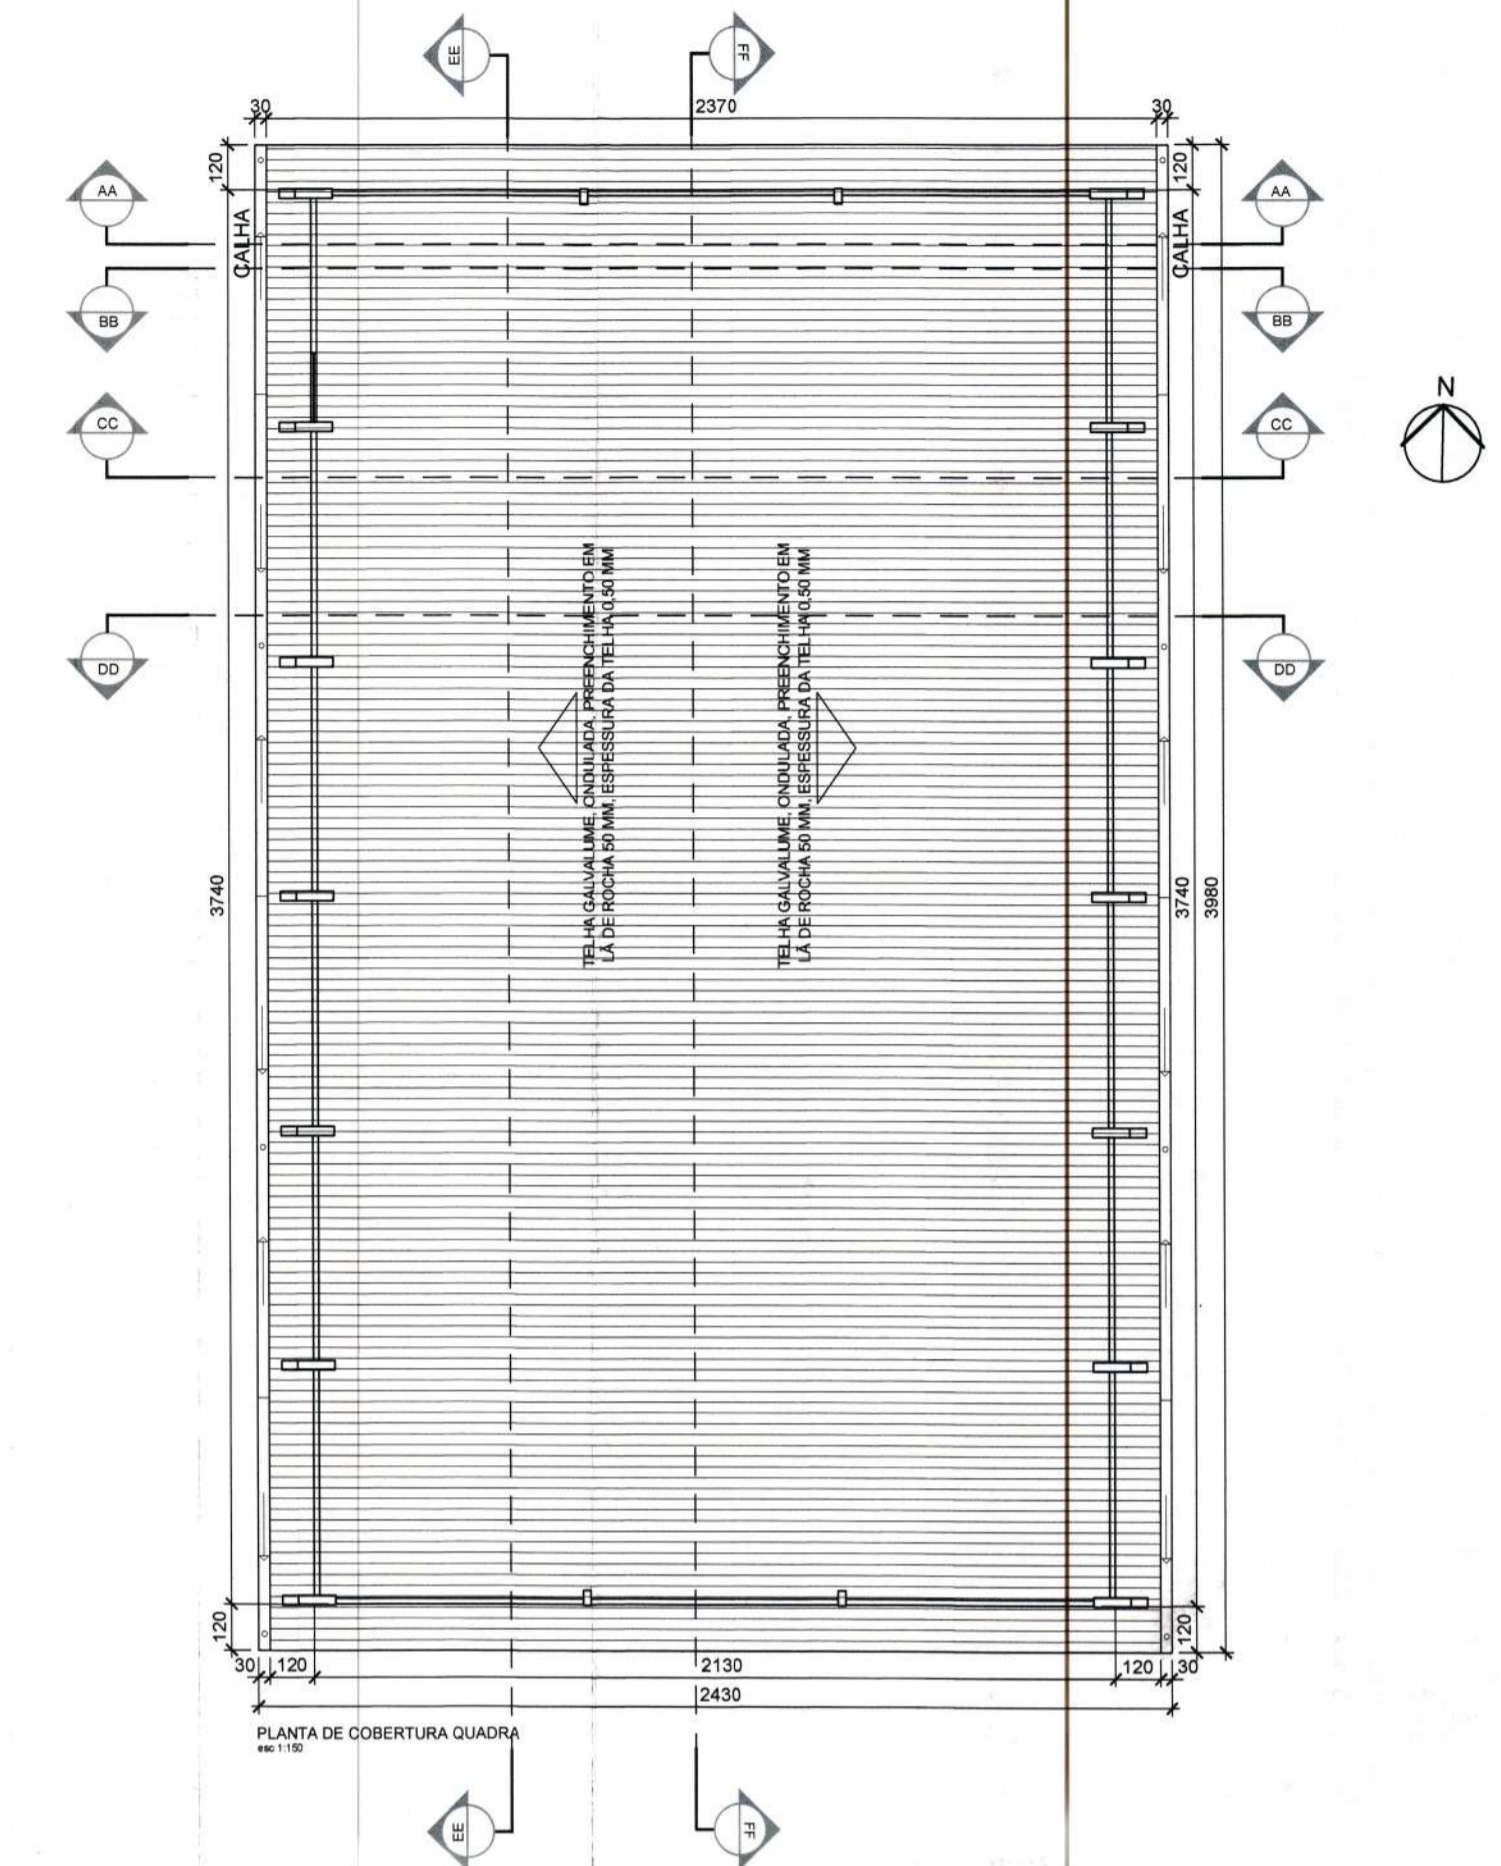

PLANTA DE COBERTURA QUADRA
esc 1:100

ACABAMENTOS	
PISO	
1	CONCRETO ALISADO MECANICAMENTE COM PINTURA EPOXI CINZA CLARO (2 DEMÃOS).
2	CONCRETO ALISADO MECANICAMENTE COM PINTURA EPOXI VERDE E LARANJA (2 DEMÃOS).
3	PINTURA DA CALÇADA COM TINTA PISO VERDE CONCRETO (2 DEMÃOS).
4	BRITA
5	PINTURA DA ARQUIBANCADA COM TINTA PISO VERDE CONCRETO (2 DEMÃOS).
PAREDE	
1	PINTURA DAS MURETAS LATERAIS, PARTE INTERNA, COM TINTA PISO VERDE CONCRETO (2 DEMÃOS).
2	PINTURA DO FECHAMENTO EM COBOGÓ COM TINTA ACRÍLICA SEMI-BRILHO AMARELA (2 DEMÃOS).
3	PINTURA DA ALVENARIA COM TINTA ACRÍLICA SEMI-BRILHO BRANCA (SELADOR, MASSA E 2 DEMÃOS DE TINTA).
4	PINTURA TEXTURIZADA ACRÍLICA SEMI-BRILHO AZUL (1 DEMÃO DE SELADOR, TEXTURA E 2 DEMÃOS DE TINTA).
5	PINTURA TEXTURIZADA ACRÍLICA SEMI-BRILHO BRANCA (1 DEMÃO DE SELADOR, TEXTURA E 2 DEMÃOS DE TINTA).
6	PINTURA EM PILARES E VIGAS DE CONCRETO COM TINTA ACRÍLICA SEMI-BRILHO AMARELA (SELADOR E 2 DEMÃOS DE TINTA).
7	CHAPA METÁLICA PERFORADA GALVANIZADA, COR NATURAL, ESPESSURA 1,5 MM, MONTADA SOBRE ESTRUTURA METÁLICA GALVANIZADA A FOGO, DO FINAL DA ALVENARIA ATÉ A COBERTURA.
8	PINTURA DA ALVENARIA COM TINTA EPOXI BRANCA (SELADOR, MASSA E 2 DEMÃOS DE TINTA).
9	PASTILHA DE ALTO PADRÃO 10X10 CM, COR AZUL COBALTO, DO PISO ATÉ A ALTURA DE 1,50 M, ACIMA DE 1,50 M ALVENARIA REBOCADA COM PINTURA ACRÍLICA SEMI-BRILHO BRANCA (SELADOR, MASSA E 2 DEMÃOS DE TINTA).
TETO	
1	LAJE COM PINTURA ACRÍLICA SEMI-BRILHO BRANCA (2 DEMÃOS).
2	ESTRUTURA METÁLICA GALVANIZADA A FOGO COM PINTURA EPOXI AMARELA (2 DEMÃOS).

ESQUADRIAS					
REF.	LARG.	ALTURA	QUANT.	ESPECIFICAÇÃO	
PORTAS DE ALUMÍNIO					
PA-01	90	210	4	PORTA DE ABRIR 90° COM 1 FOLHA, VENEZIANA EM ALUMÍNIO COM PINTURA ELETROSTÁTICA NA COR BRANCA.	CONSTRUIR
PORTÕES					
PO-01	120	210	2	PORTÃO DE ABRIR 90° COM 1 FOLHA, QUADRO COM TUBO RETANGULAR EM AÇO GALVANIZADO E REVESTIDO COM CHAPA METÁLICA GALVANIZADA PERFORADA E=1,5 MM, COR NATURAL.	CONSTRUIR
PO-02	220	210	1	PORTÃO DE ABRIR 90° COM 2 FOLHAS, QUADRO COM TUBO RETANGULAR EM AÇO GALVANIZADO E REVESTIDO COM CHAPA METÁLICA GALVANIZADA PERFORADA E=1,5 MM, COR NATURAL.	CONSTRUIR

QUADRO DE REVISÕES			
REVISÃO	DESCRIÇÃO	DATA	DESENHO
R00	Emissão inicial	27/11/2019	Mayara
R01	Relatório de Alterações/ Quadra/ Corte/ Pinturas/ Fachadas/ Detalhamentos	11/12/2019	Yasmin
R02	Relatório de Alterações/ Quadra/ Corte/ Pinturas/ Fachadas	10/01/2020	Yasmin
R03	Relatório de Alterações/ Calçada/ Corte/ Cobogó/ Esquadrias	23/01/2020	Yasmin
R04	Relatório de Alterações/ Esquadrias/ Traves/ Tabela de Basquete	09/02/2020	Yasmin
R05	Relatório de Alterações/ Pao 150/ Detalhe da Tabela/ Traves/ Poste de Voleibol	17/02/2020	Yasmin
R06	Planta demolir e construir/ Acabamentos/ Detalhamentos	19/06/2020	Yasmin

APROVAÇÕES

PROPRIETÁRIO: **Rogério Mebs**
Cereais do Infraestrutura
17 de Junho de 2020
Município de Joinville
C.N.P.J. 83.169.623/0001-10

RESPONSÁVEL TÉCNICO: **Raphaela B. Sacavem**
CREA/SC - 132700-0

RS Engenharia

PROPRIETÁRIO: Município de Joinville

EDIFICAÇÃO: E. M. Plácido Xavier Vieira

ENDEREÇO: Rua Roberto Lehn, S/N KM 4
Bairro Santa Catarina, Joinville/SC

PROJETO: Arquitetônico

CONTEÚDO: Planta Baixa e Planta de Cobertura

ARQUIVO: RBR-ARQ-E M Plácido X. Vieira-RS Eng



ETAPA: Projeto Executivo

ESCALA: Indicada

DATA: 19 de Junho de 2020


FOLHA: ARQ03/10

EQUIPE TÉCNICA DA EMPRESA Raphaela B. Sacavem ENGENHEIRA CIVIL CREA/SC - 132700-0 Charlotte A. Galvan ARQUITETA E URBANISTA CAU/SC - 474611-0 Henrique Silvestre Pauli ENGENHEIRO ELETRICISTA CREA/SC - 123141-1 Pedro Correia Romio ENGENHEIRO MECÂNICO CREA/SC - 136131-0

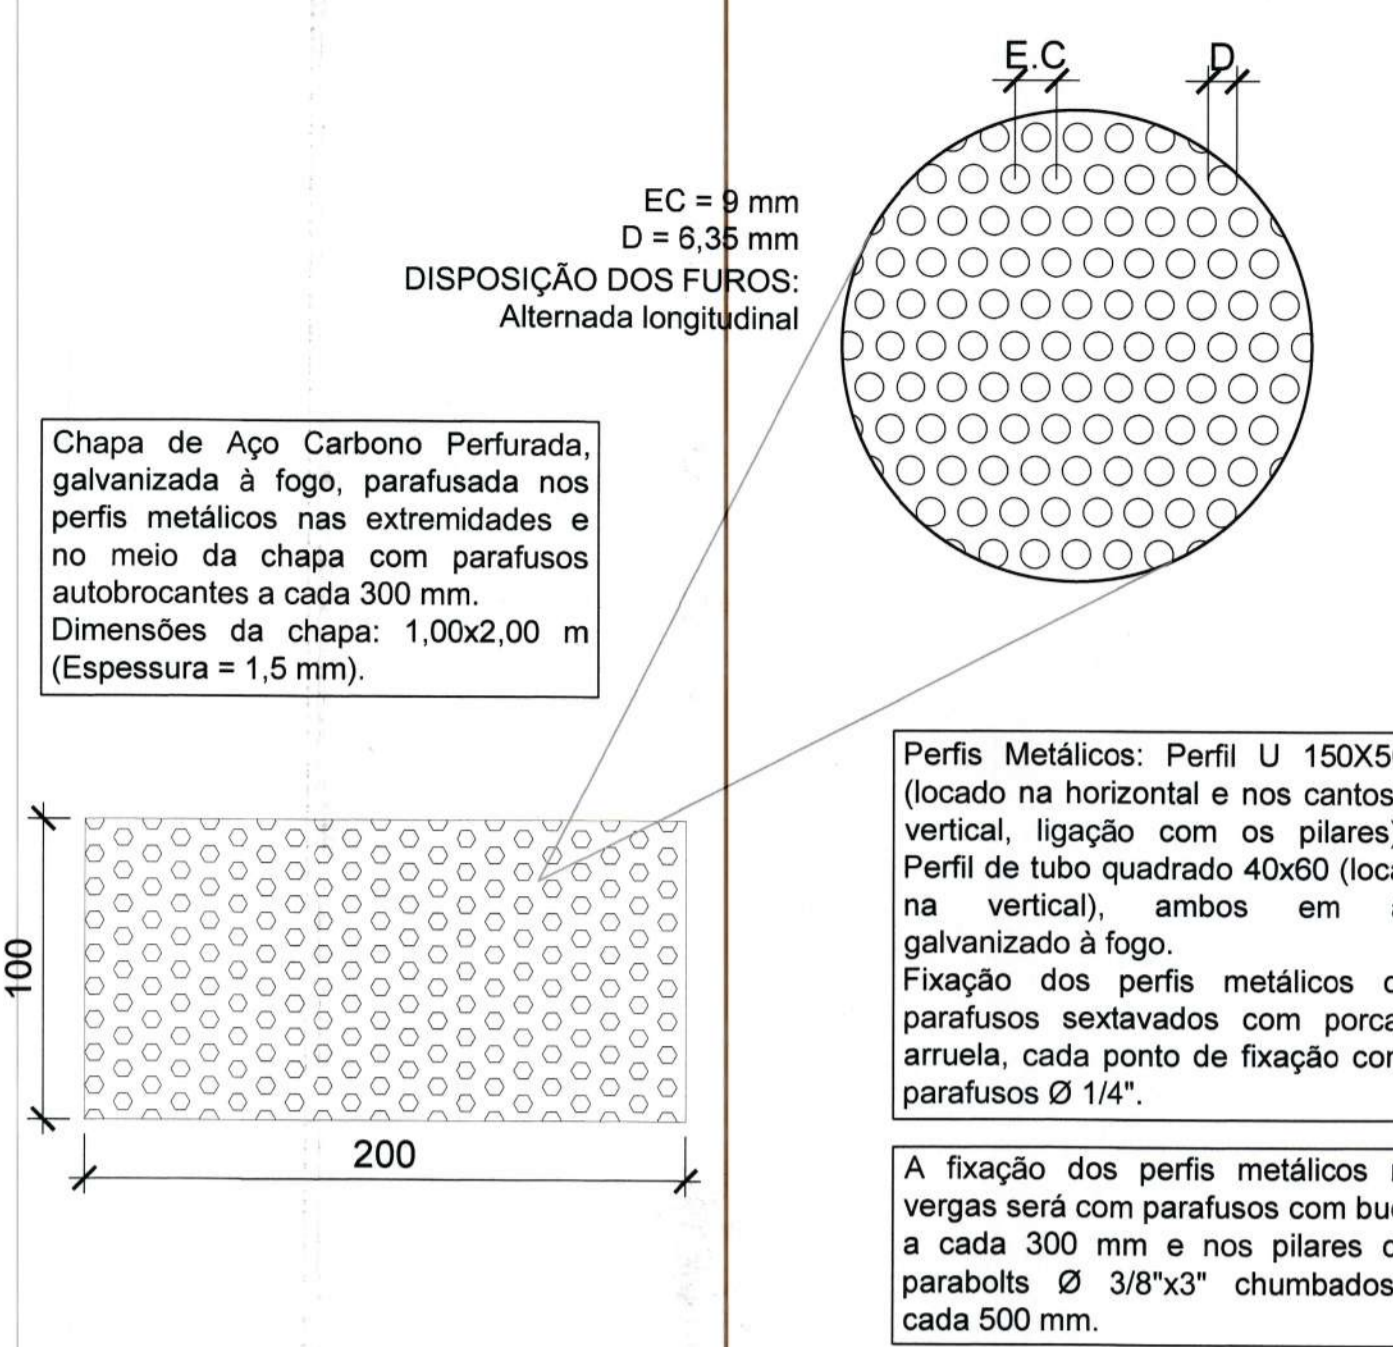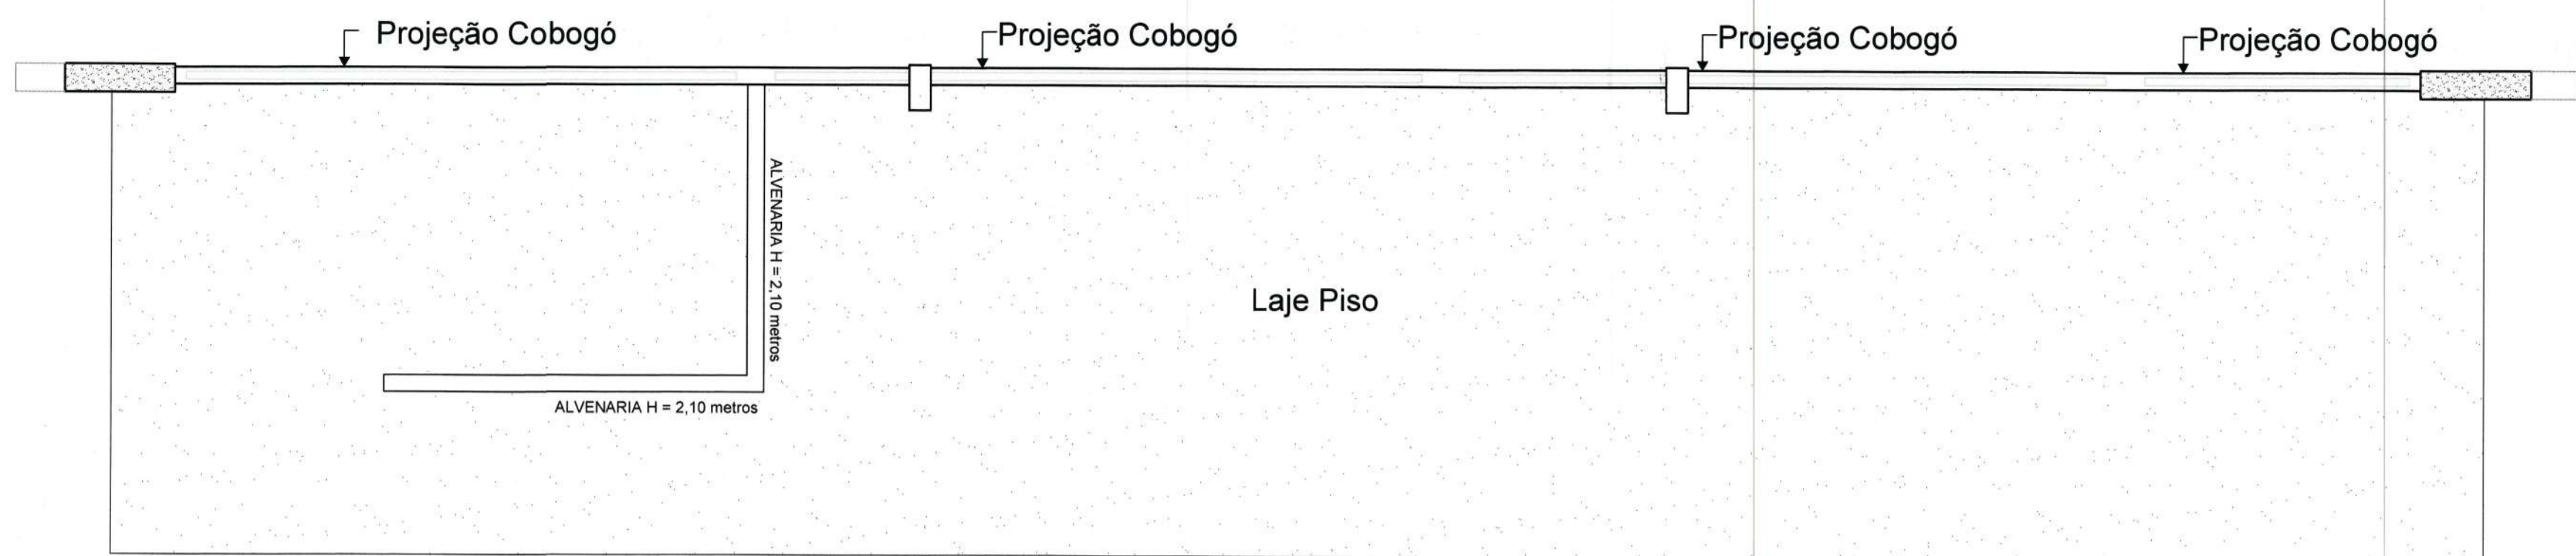


PLANTA DE COBERTURA SALAS
esc 1:50


CORTES

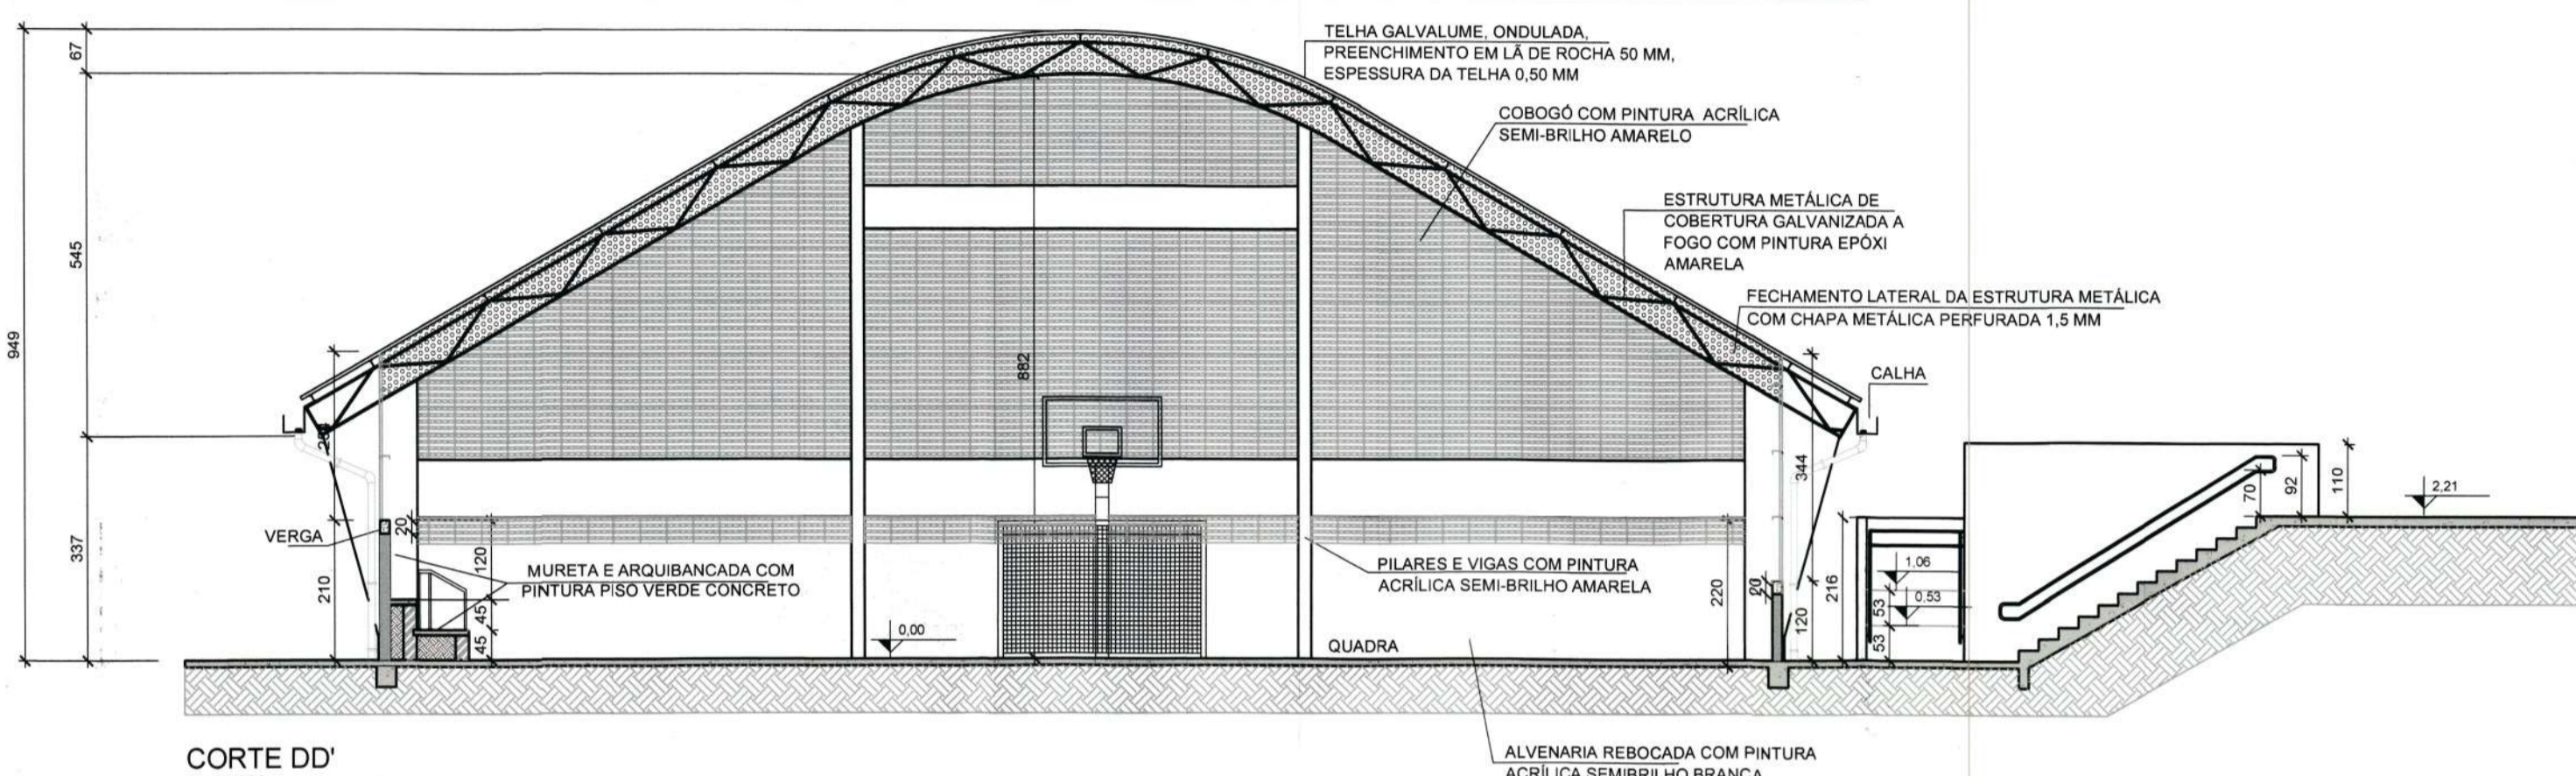


CORTE DD'
esc 1:100

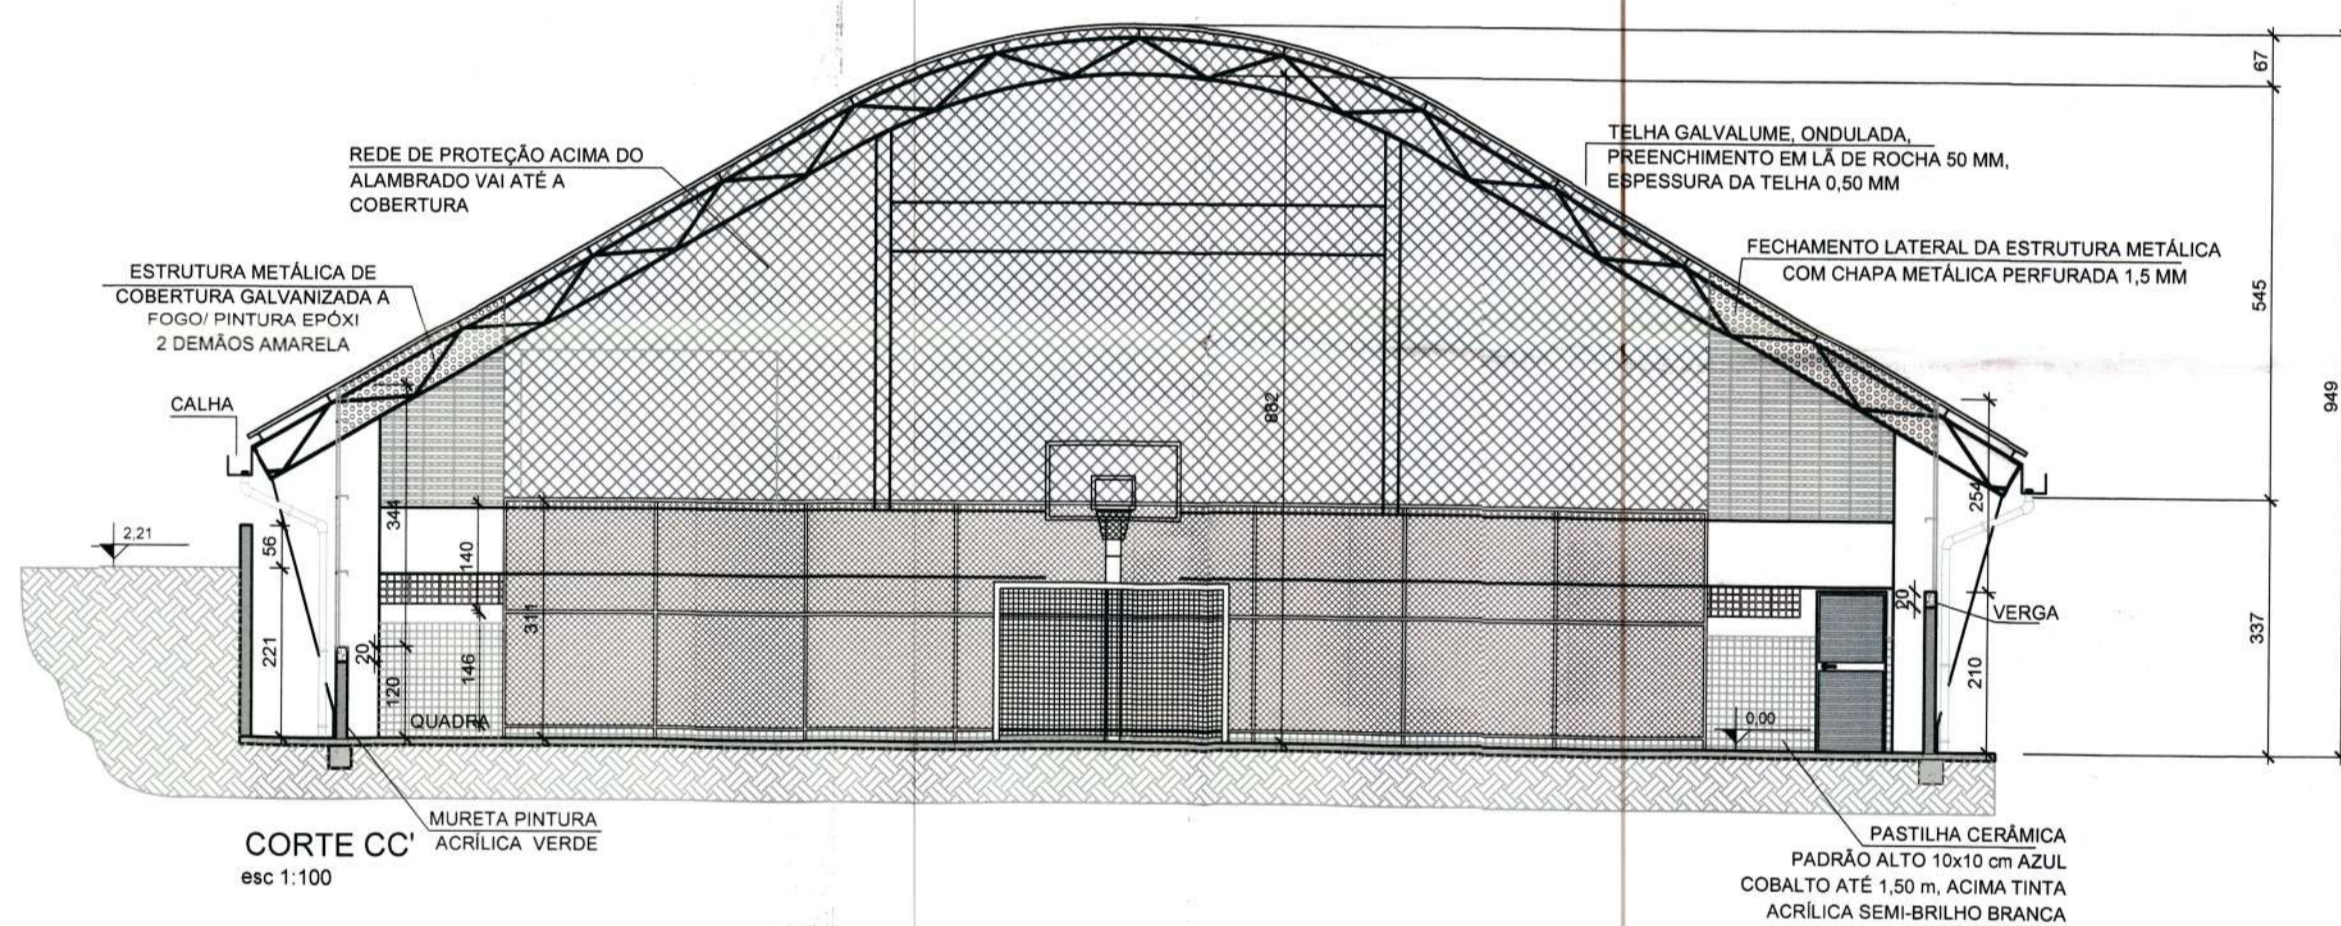

CORTE CC'
esc 1:100

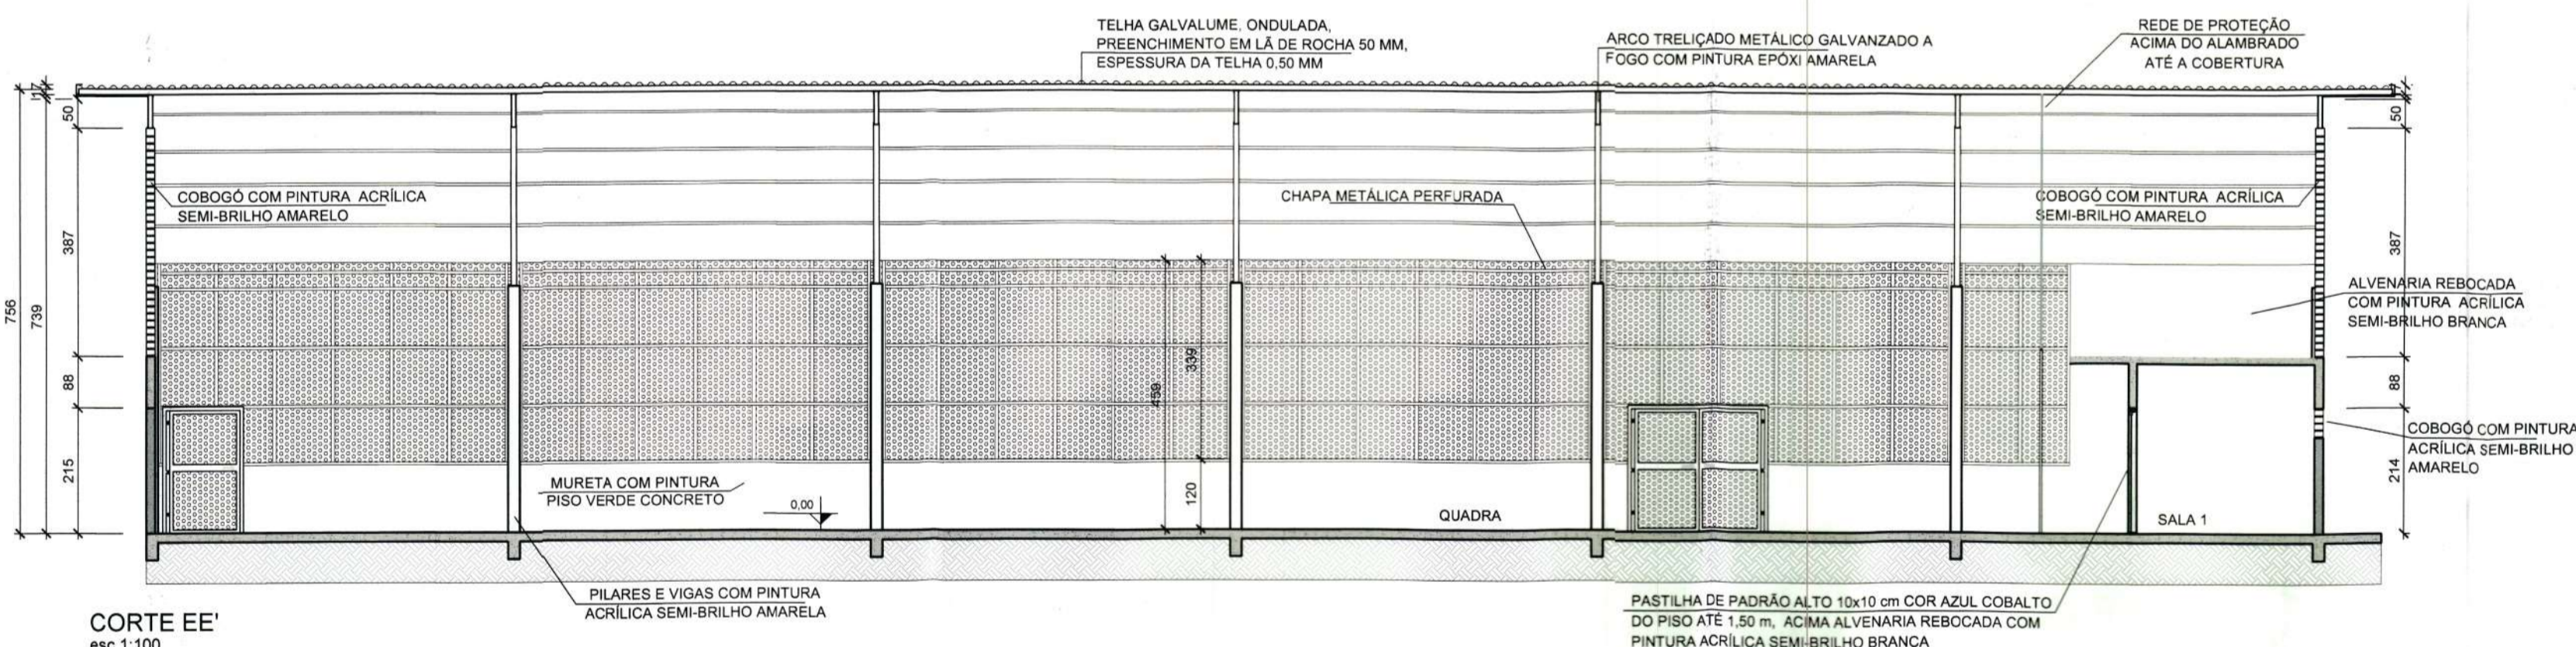

CORTE EE'
esc 1:100

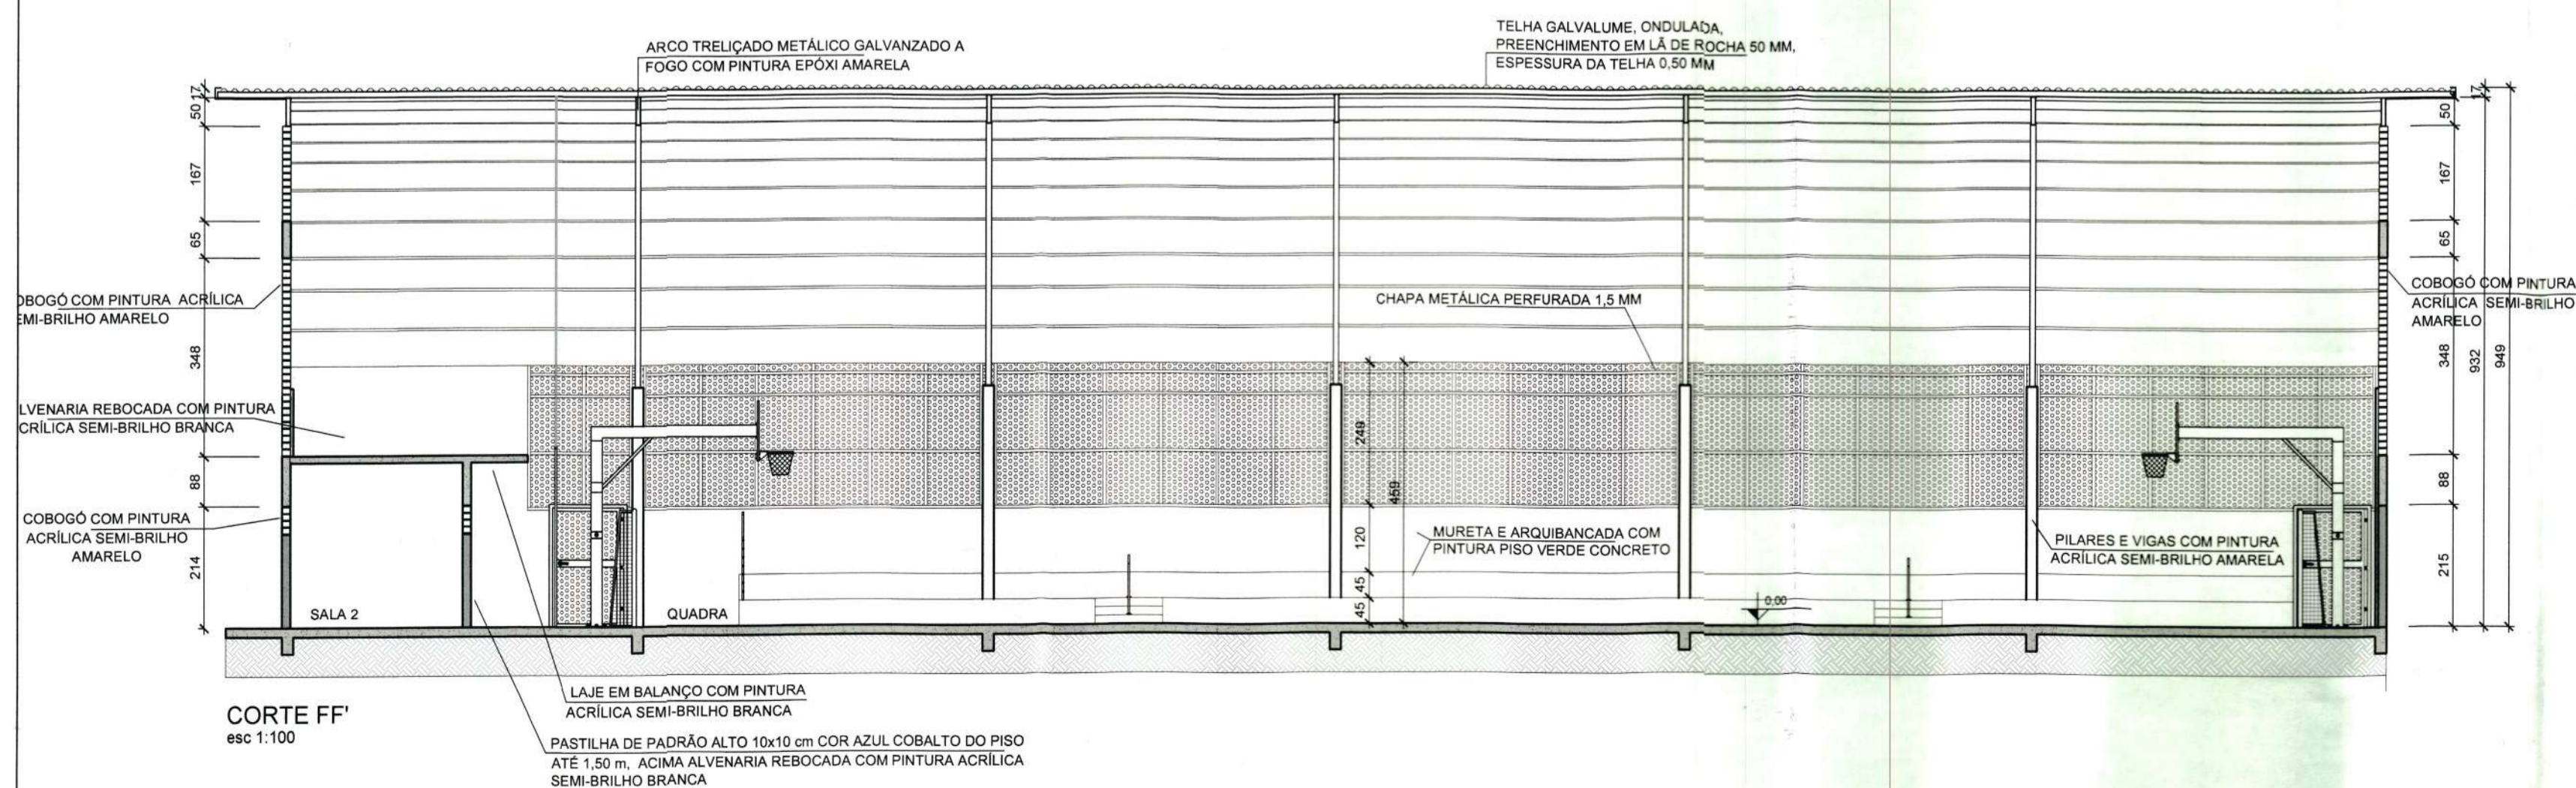

CORTE FF'
esc 1:100

REVISÃO	DESCRIÇÃO	DATA	DESENHO
R00	Emissão inicial	27/11/2019	Mayara
R01	Relatório de Alterações/ Quadra/ Cortes/ Pinturas/ Fachadas/ Detalhamentos	11/12/2019	Yasmin
R02	Relatório de Alterações/ Quadra/ Cortes/ Cobogó/ Esquadrias	10/01/2020	Yasmin
R03	Relatório de Alterações/ Calçada/ Cortes/ Cobogó/ Esquadrias	23/01/2020	Yasmin
R04	Relatório de Alterações/ Esquadrias/ Travess/ Tabela de Basquete	06/02/2020	Yasmin
R05	Relatório de Alterações/ Piso lateral/ Detalhe da Tabela/ Travess/ Poste de Voleibol	17/02/2020	Yasmin
R06	Planta demolir e construir/ Acabamentos/ Detalhamentos	19/06/2020	Yasmin

APROVAÇÕES

PROPRIETÁRIO: **Focare Mebs**
Cidade de Infraestrutura
L.P. nº 12.742/2008
Município de Joinville
C.N.P.J.: 83.169.623/0001-10

RESPONSÁVEL TÉCNICO: **Raphaela B. Sacavem**
CREA/SC - 132700-0

EQUIPE TÉCNICA DA EMPRESA
Raphaela B. Sacavem
ENGENHEIRA CIVIL
CREA/SC - 132700-0

Charlote A. Galvan
ARQUITETA E URBANISTA
CAUSC - AT4811-0

Henrique Silvestre Pauli
ENGENHEIRO ELETRICISTA
CREA/SC - 123141-1

Pedro Correia Romio
ENGENHEIRO MECÂNICO
CREA/SC - 136131-0

RS Engenharia

PROPRIETÁRIO: Município de Joinville
EDIFICAÇÃO: E. M. Plácido Xavier Vieira
ENDEREÇO: Rua Roberto Lehn, S/N KM 4
Bairro Santa Catarina, Joinville/SC

PROJETO: Arquitetônico

CONTEÚDO: Planta de Cobertura das Salas, Corte CC',
Corte DD', Corte EE' e Corte FF'

ARQUIVO: P04-ARQ-E.M.Plácido.Xavier-RS
Eng.





DATA: 19 de Junho de 2020

ETAPA: Projeto Executivo

ESCALA: Indicada


FOLHA: ARQ05/10

RS Engenharia LTDA MEI CREA nº 146506-8 | CNPJ 27.712.287/0001-39
Rua Açores, 103 Bairro Fátima | CEP: 88301-475 - Joinville/SC | Fone: 47.2122-9943 | contato@rsengenharia.com.br

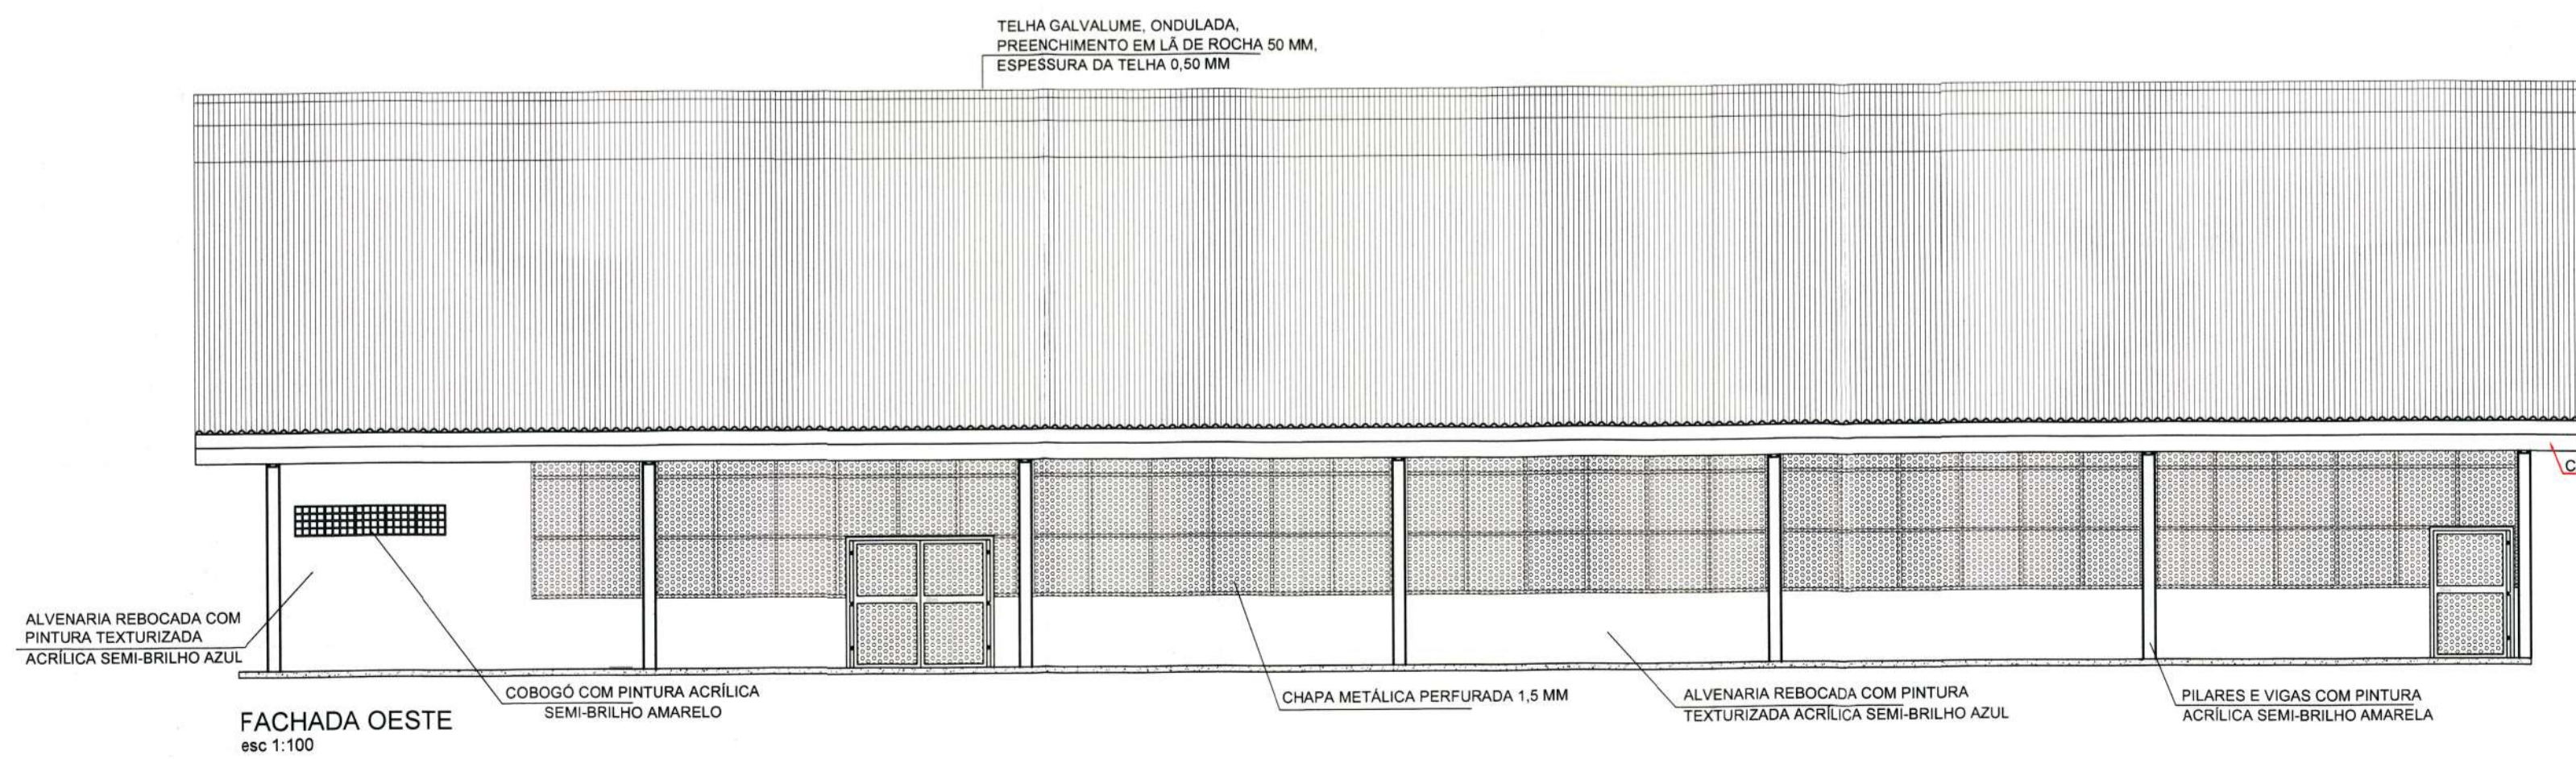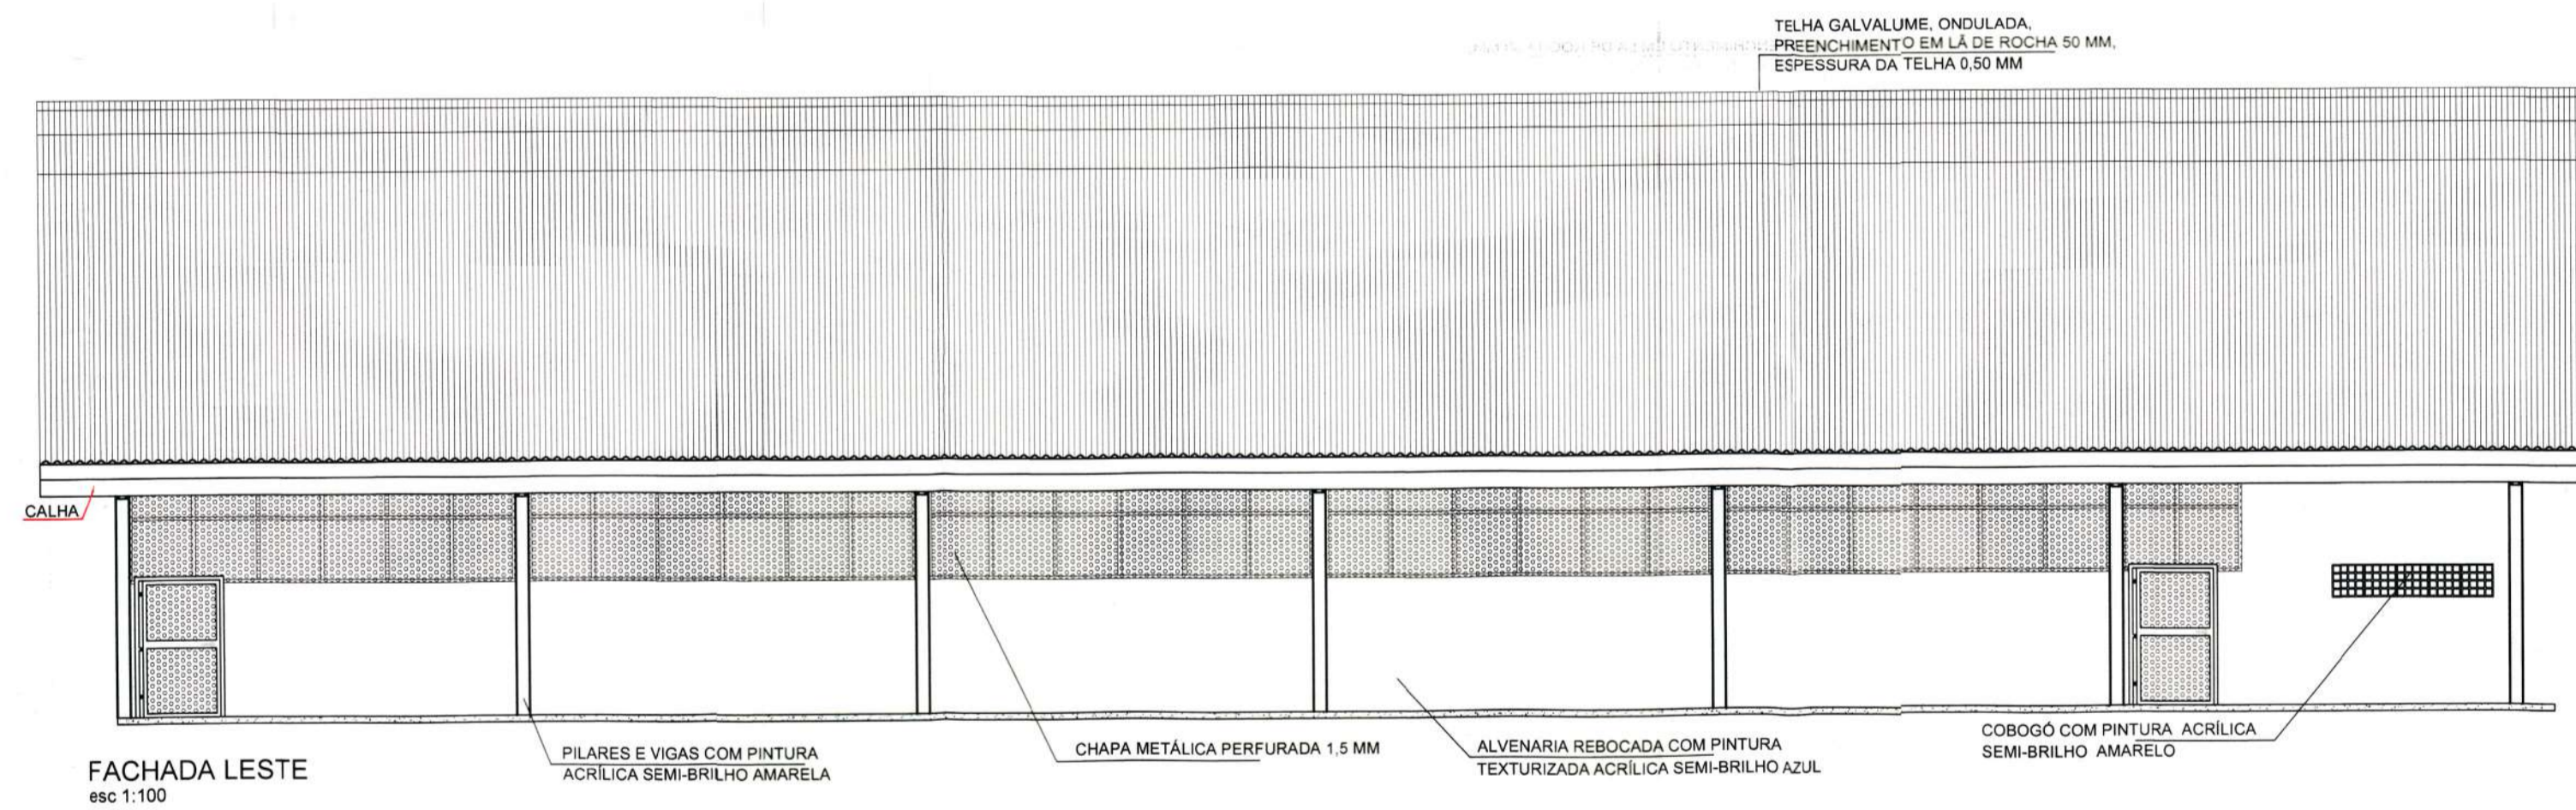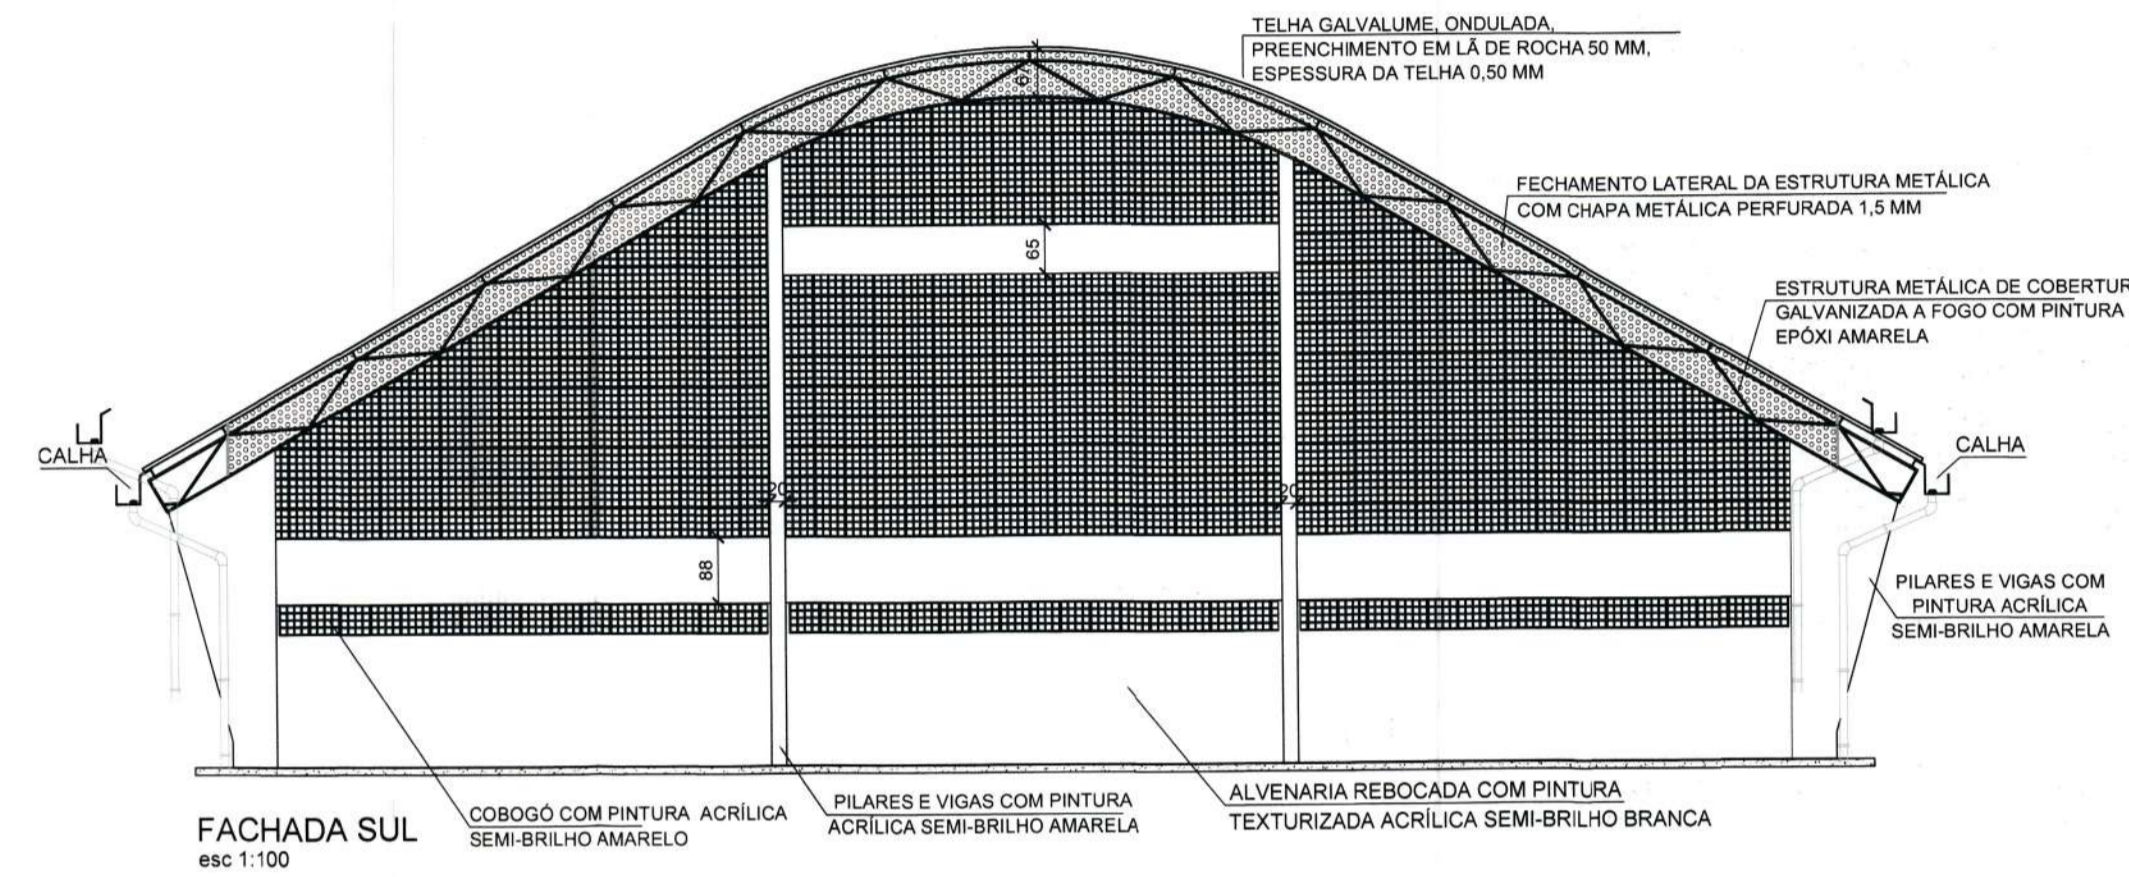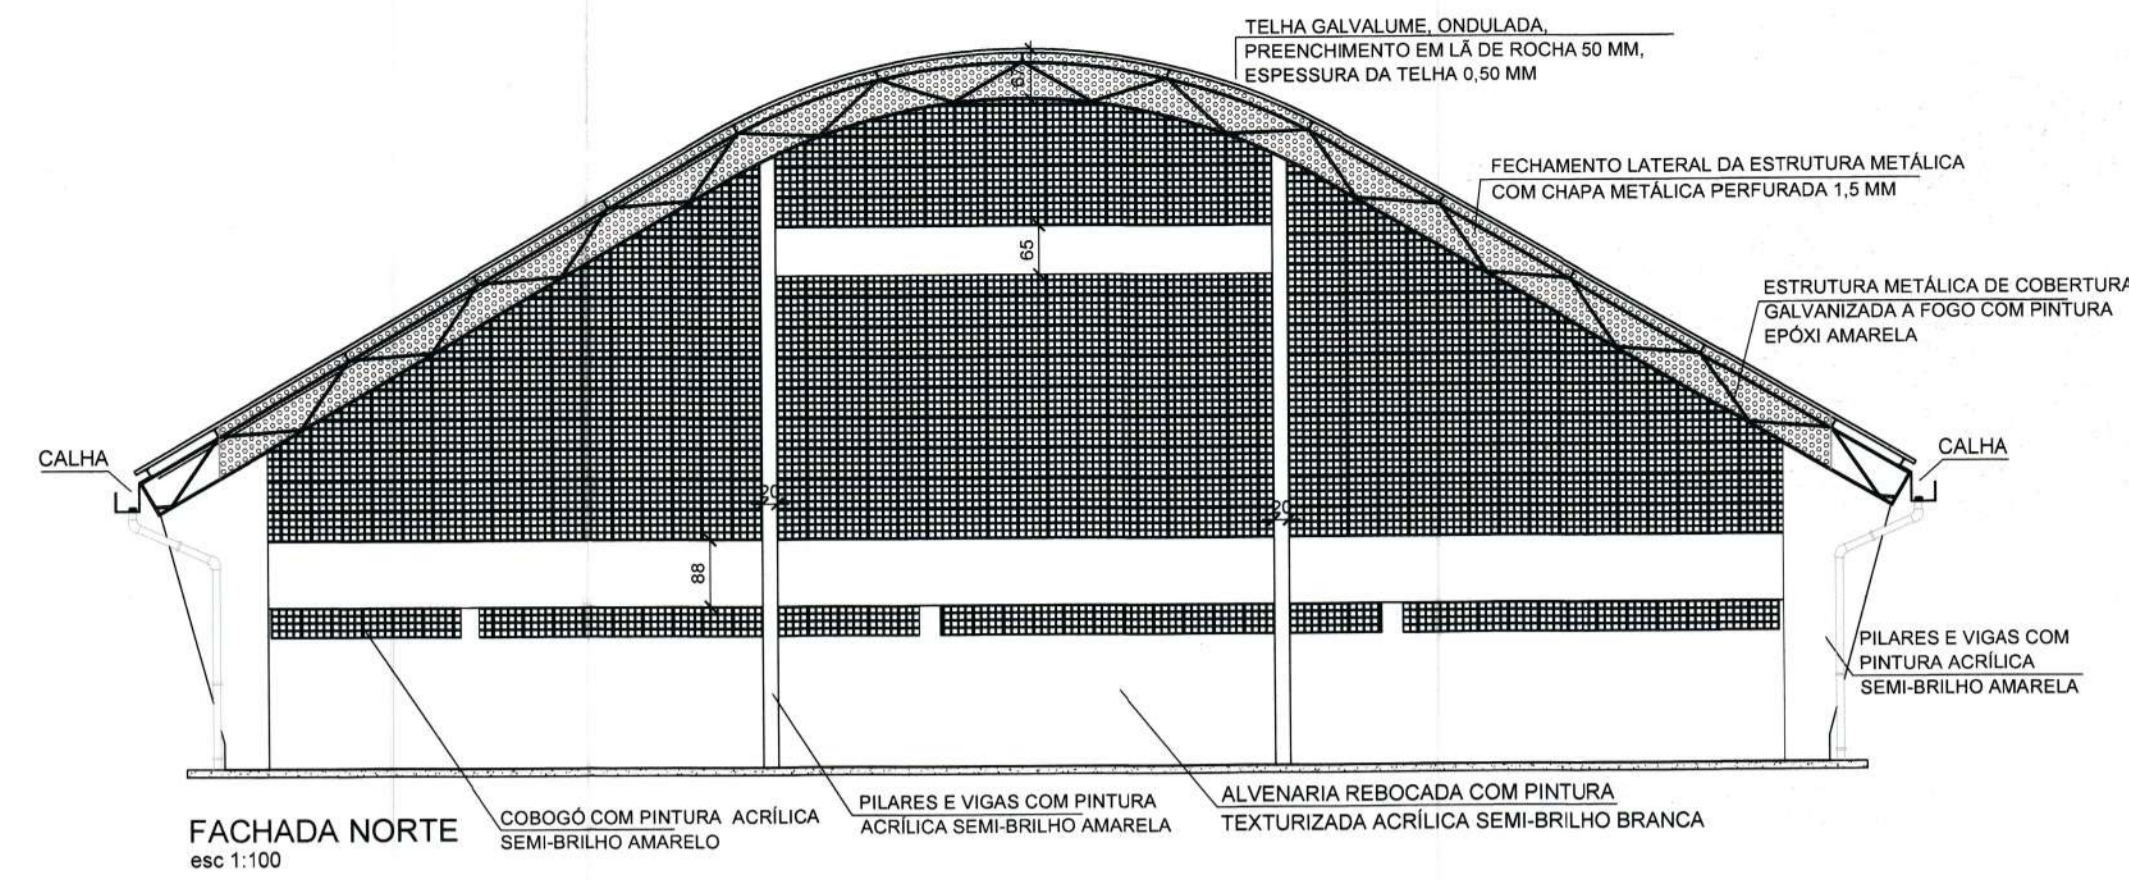

DETALHE DO COBOGÓ ESC 1:20

COBOGÓ DE CONCRETO ANTI-CHUVA
 DIMENSÃO: 40x40x9cm - 16 FUIROS

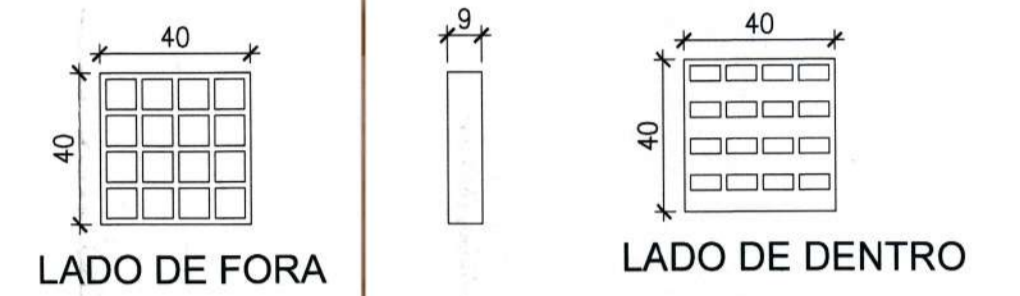


REVISÃO	DESCRIÇÃO	DATA	DESENHO
R00	Emissão inicial	27/11/2019	Mayara
R01	Relatório de Alterações/ Quadra/ Cortes/ Pinturas/ Fachadas/ Detalhamentos	11/12/2019	Yasmin
R02	Relatório de Alterações/ Quadra/ Cortes/ Pinturas/ Fachadas	10/01/2020	Yasmin
R03	Relatório de Alterações/ Calçada/ Cortes/ Cobogó/ Esquadrias	23/01/2020	Yasmin
R04	Relatório de Alterações/ Esquadrias/ Traves/ Taboas de Basquete	08/02/2020	Yasmin
R05	Relatório de Alterações/ Piso 180/ Detalhe da Telha/ Traves/ Poste de Voleibol	17/02/2020	Yasmin
R06	Planta demolir e construir/ Acabamentos/ Detalhamentos	18/08/2020	Yasmin

APROVAÇÕES


PROPRIETÁRIO Ricardo Mebs Rua de Infraestrutura nº 2304 Município de Joinville C.N.P.J: 83.169.623/0001-10	RESPONSÁVEL TÉCNICO Raphaela B. Sacavem CREA/SC - 132700-0
EQUIPE TÉCNICA DA EMPRESA Raphaela B. Sacavem ENGENHEIRA CIVIL CREA/SC - 132700-0 Charlotte A. Galvan ARQUITETA E URBANISTA CAUSC - AT4811-0 Henrique Silvestre Pauli ENGENHEIRO ELETRICISTA CREA/SC - 129141-1 Pedro Correia Romio ENGENHEIRO MECÂNICO CREA/SC - 136131-0	
PROPRIETÁRIO: Município de Joinville EDIFICAÇÃO: E. M. Plácido Xavier Vieira ENDEREÇO: Rua Roberto Lehn, S/N KM 4 Bairro Santa Catarina, Joinville/SC	
PROJETO: Arquitetônico CONTEÚDO: Fachada Norte, Fachada Sul, Fachada Oeste e Fachada Leste	ARQUIVO: 096-ARQ-E M Plácido X.Vieira-RS Eng DATA: 19 de Junho de 2020 ETAPA: Projeto Executivo ESCALA: Indicada FOLHA: ARQ06/10

RS Engenharia

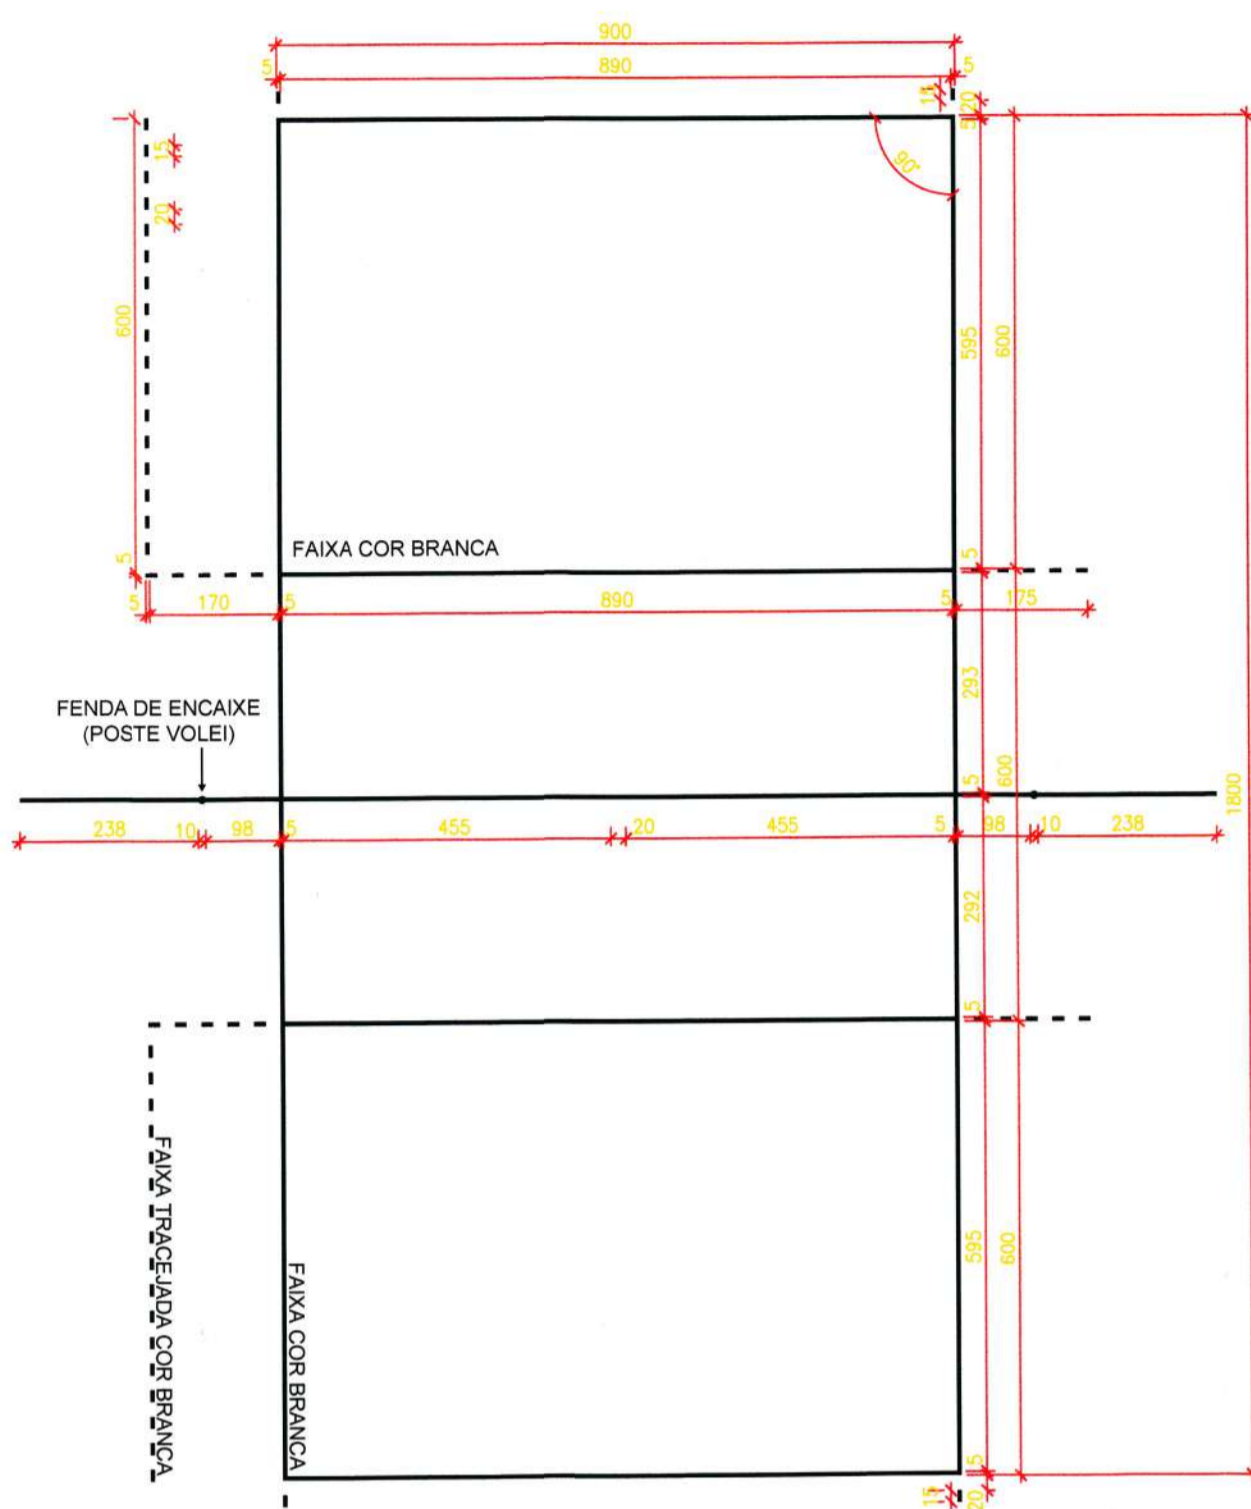


PLANTA BAIXA PINTURA DA QUADRA DE VÓLEI
esc 1:100

*OBS: TODAS AS FAIXAS DEVEM TER ESPESURAS DE 5cm E DEVEM SER COLOCADAS CONFORME DEMARCAÇÕES ACIMA.

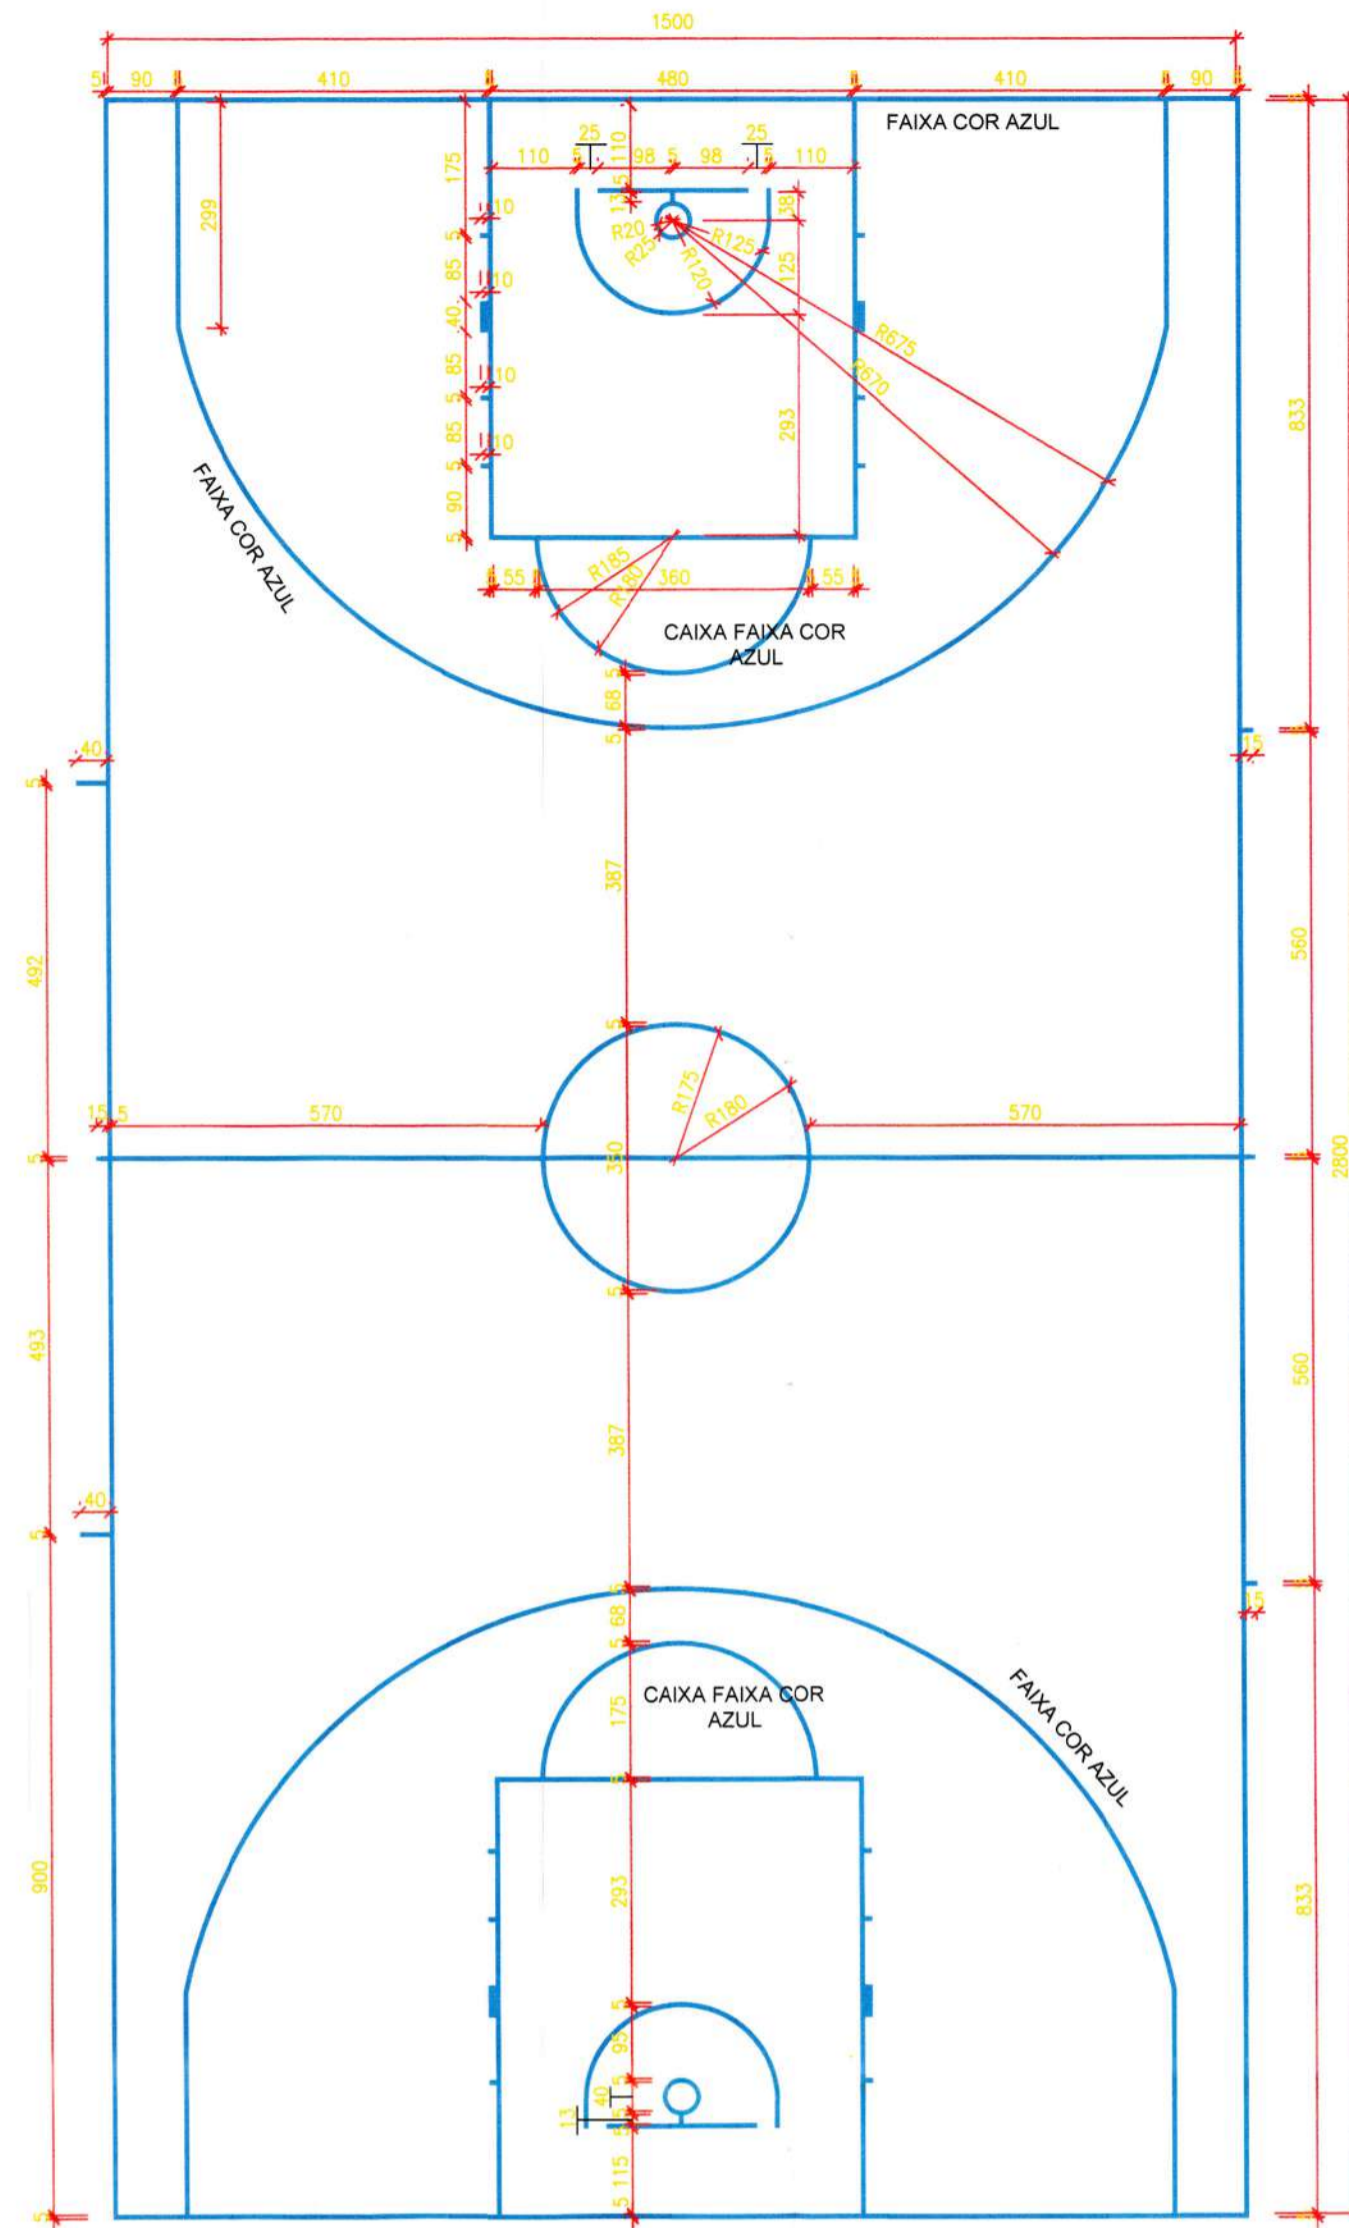


PLANTA BAIXA PINTURA DA QUADRA DE BASQUETE
esc 1:100

*OBS: TODAS AS FAIXAS DEVEM TER ESPESURAS DE 5cm E DEVEM SER COLOCADAS CONFORME DEMARCAÇÕES ACIMA.

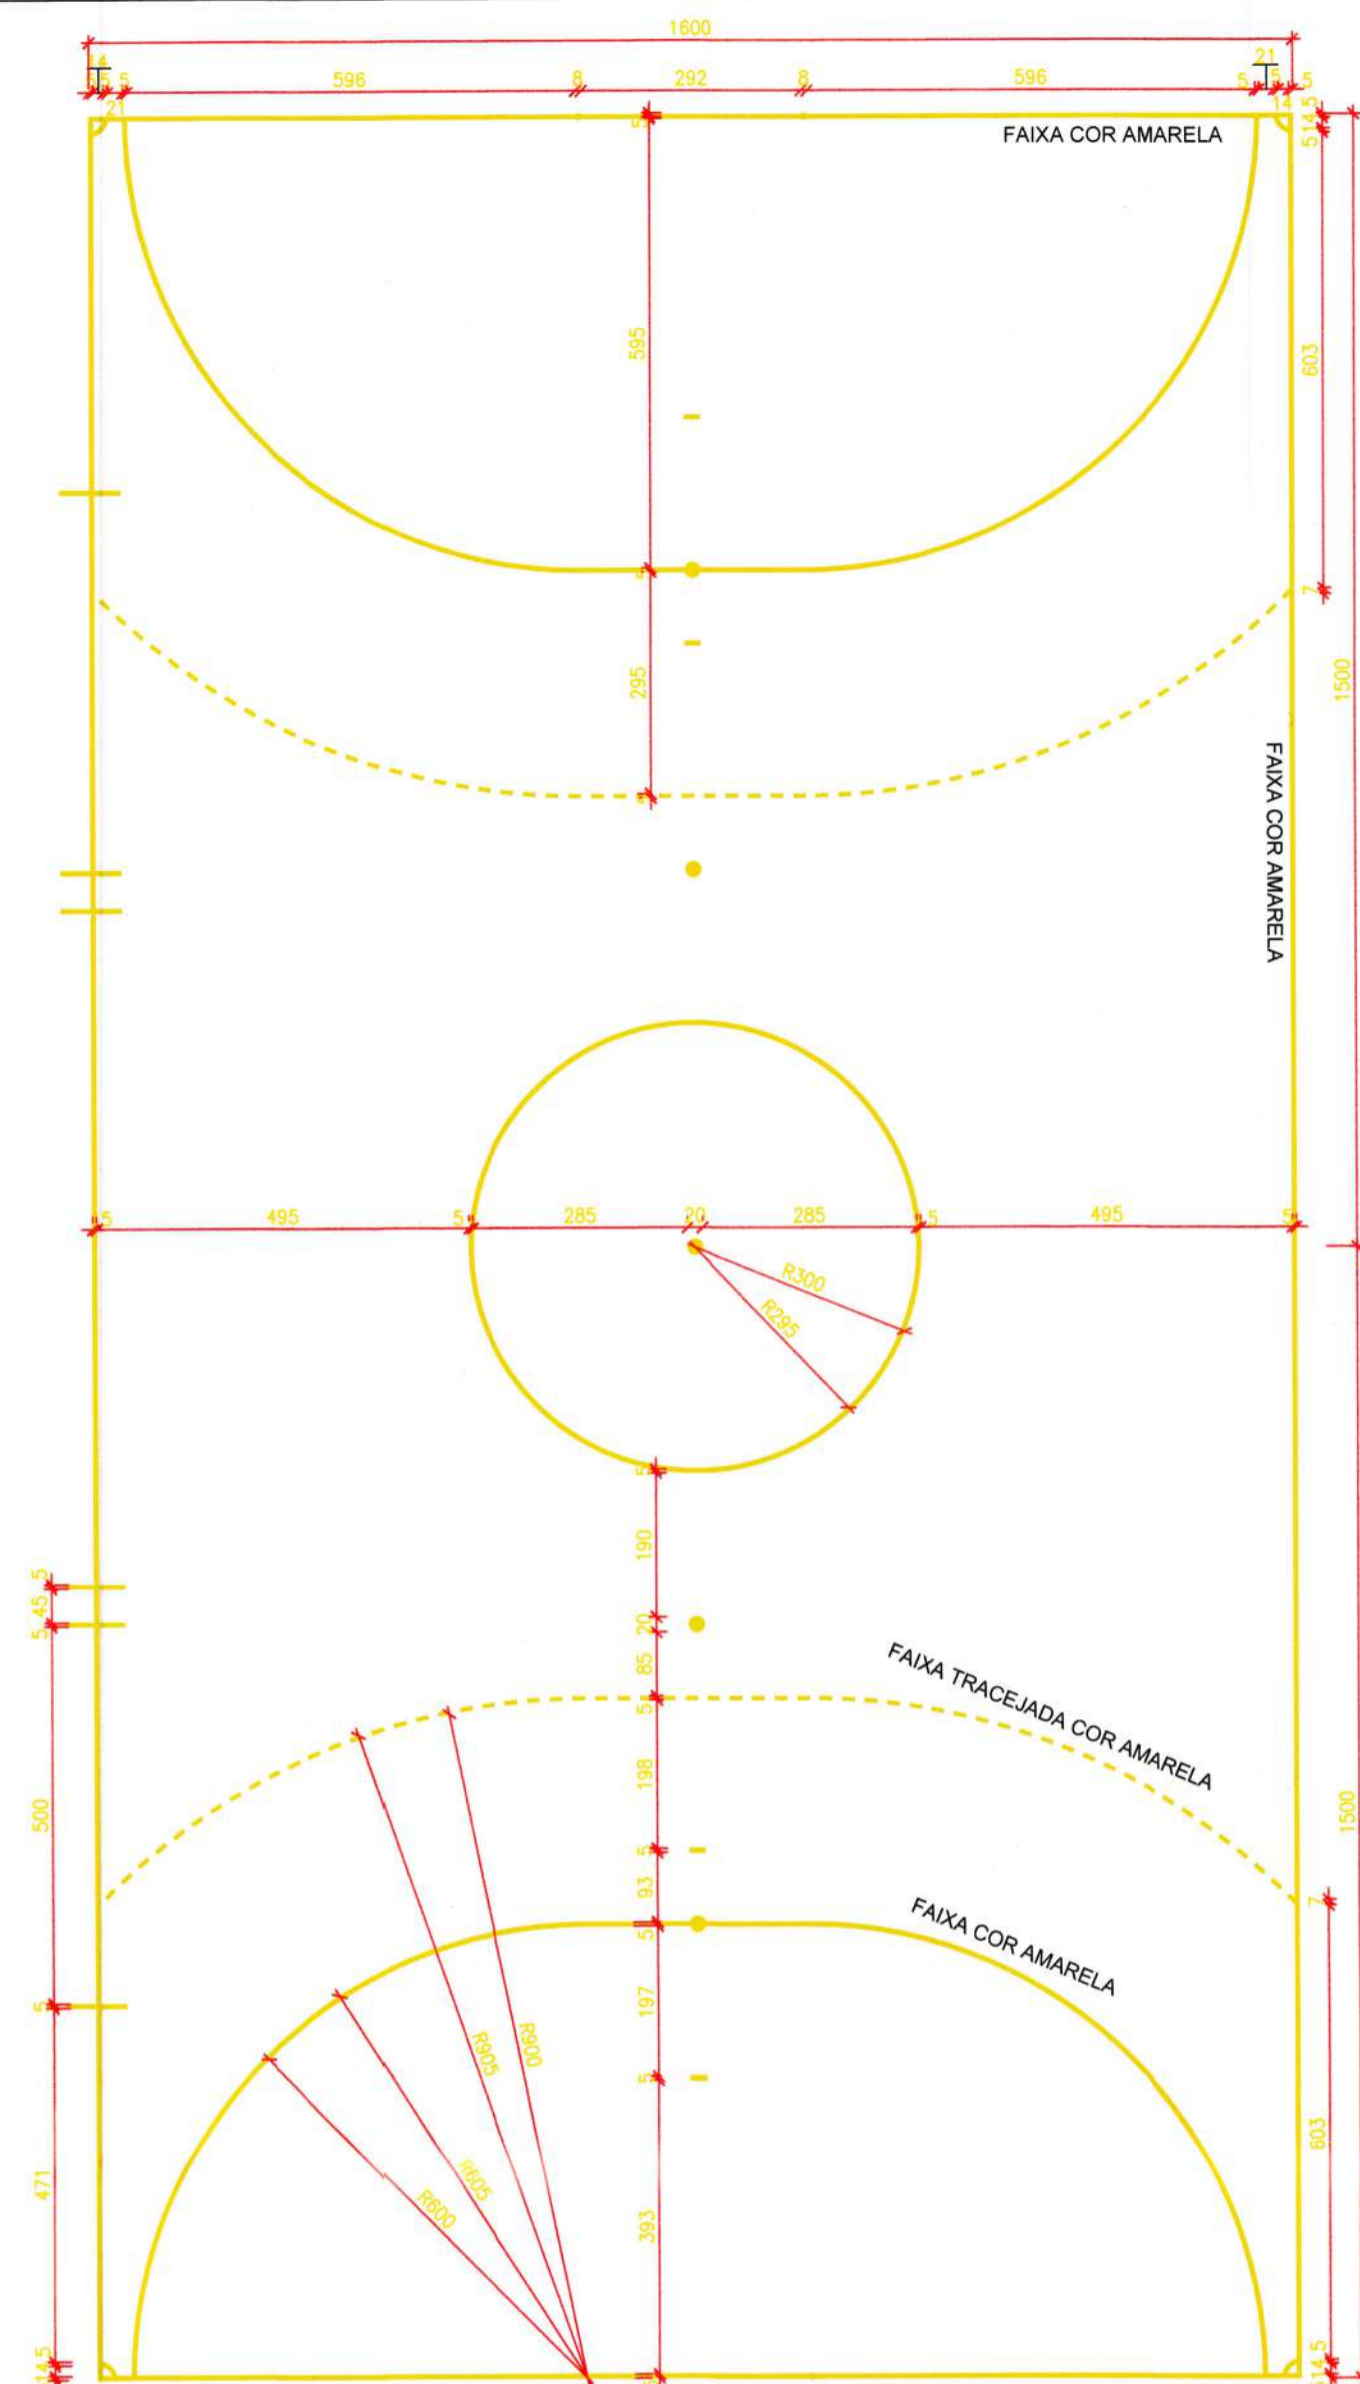


PLANTA BAIXA PINTURA DA QUADRA DE FUTSAL E HANDEBOL
esc 1:100

*OBS: TODAS AS FAIXAS DEVEM TER ESPESURAS DE 5cm E DEVEM SER COLOCADAS CONFORME DEMARCAÇÕES ACIMA.

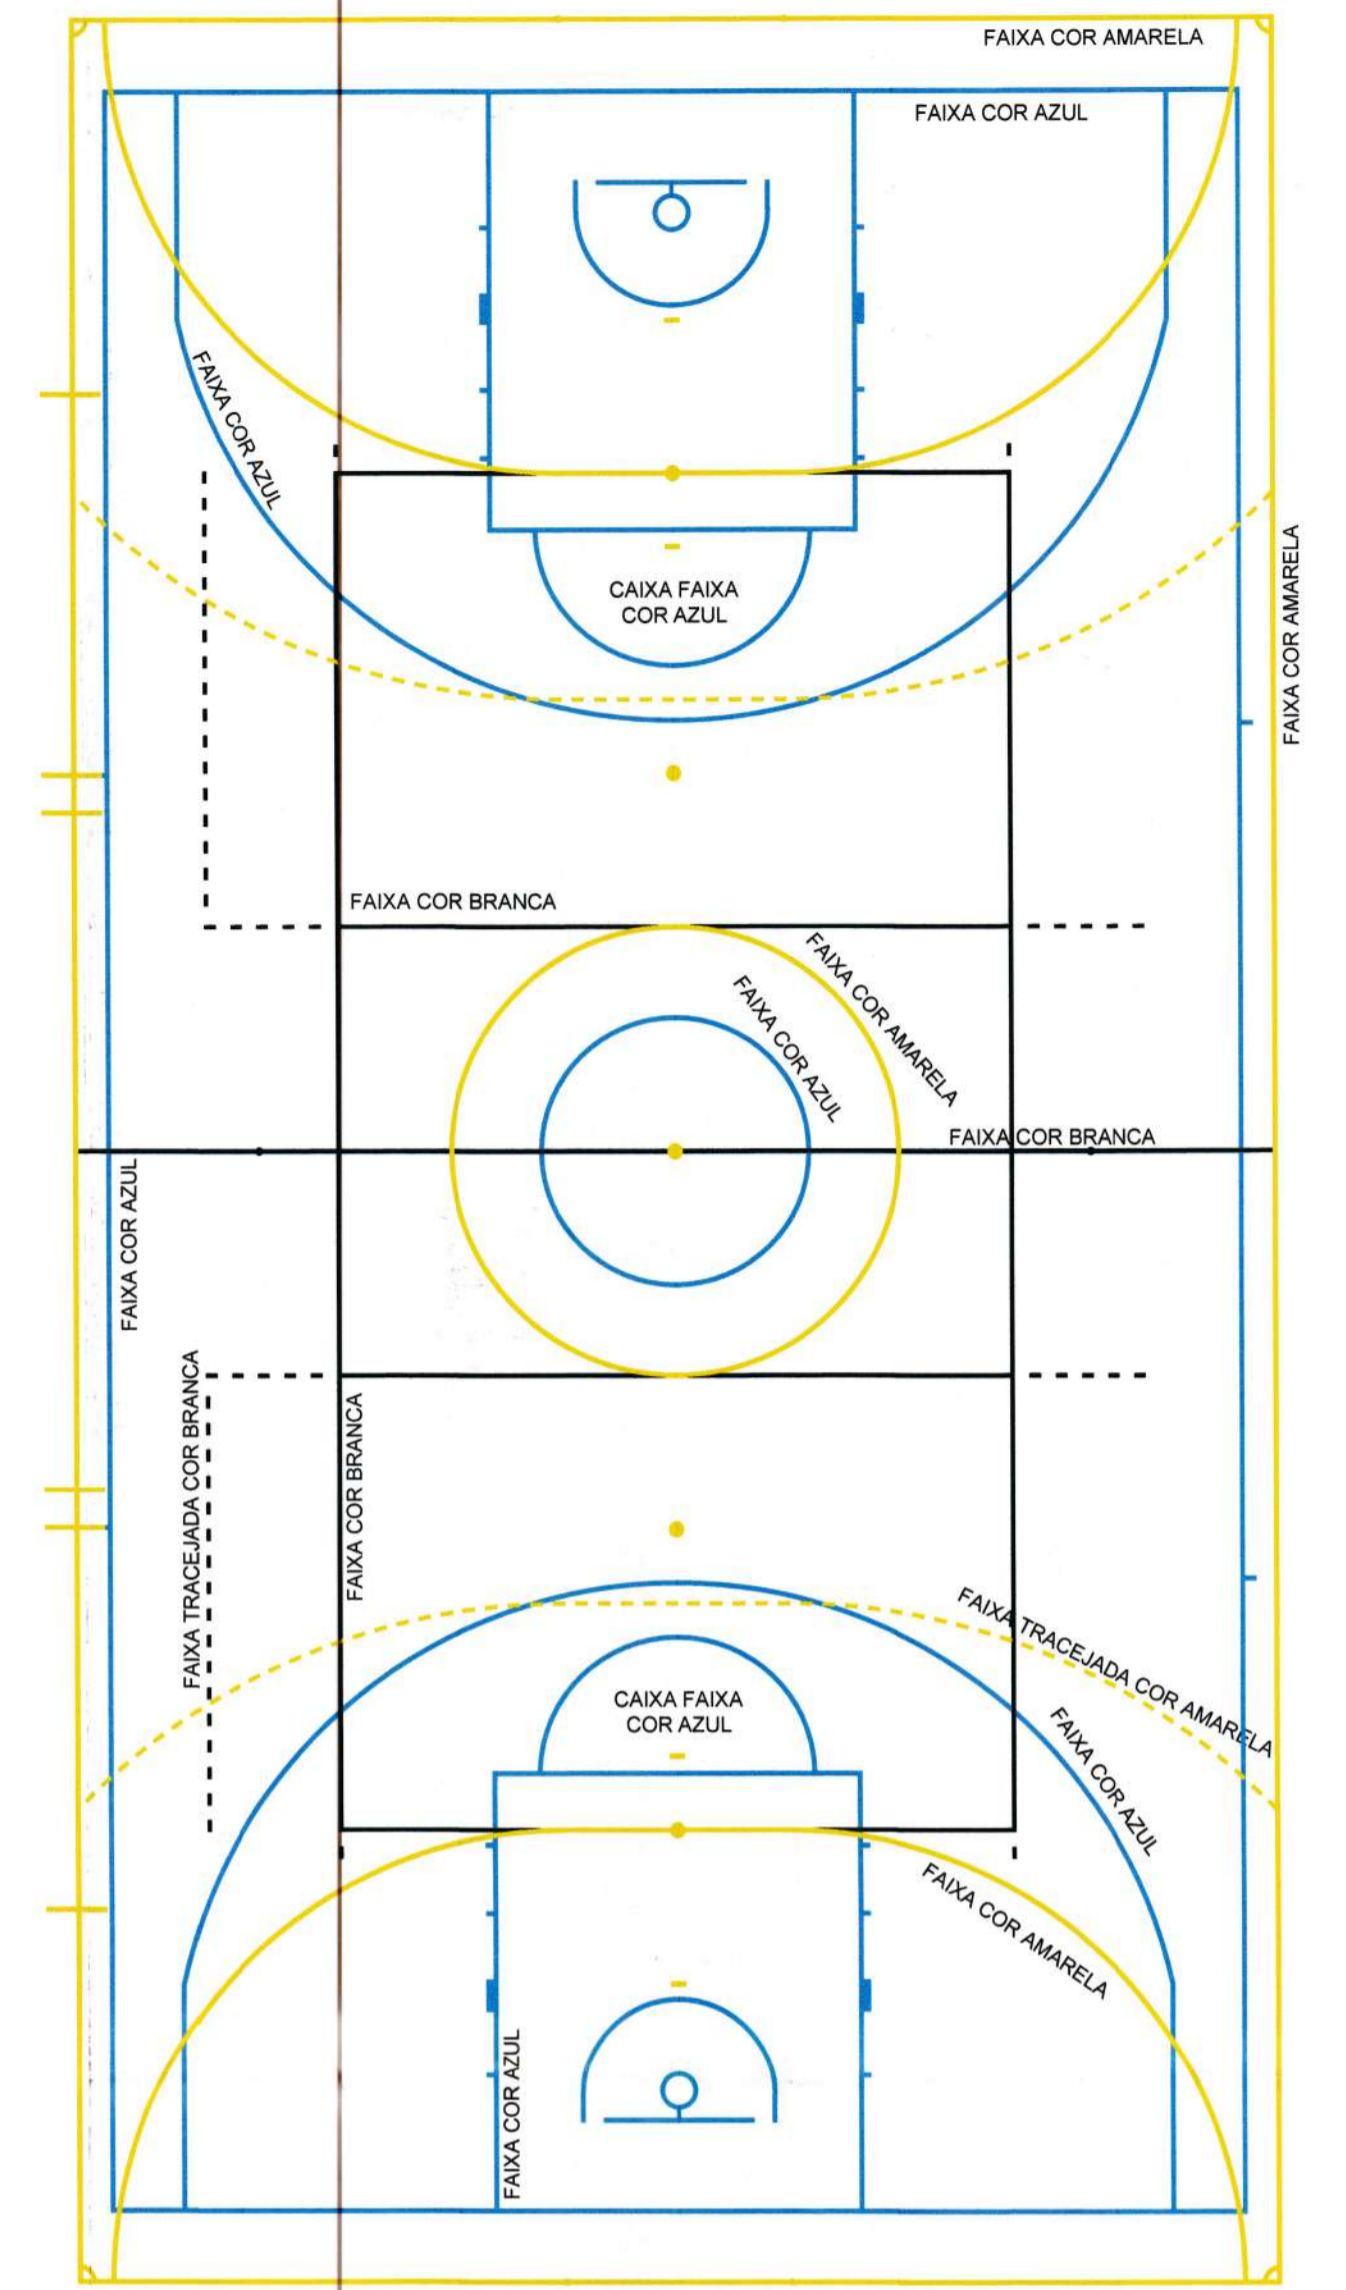


PLANTA BAIXA PINTURA DAS QUADRAS
esc 1:100

*OBS: TODAS AS FAIXAS DEVEM TER ESPESURAS DE 5cm E DEVEM SER COLOCADAS CONFORME DEMARCAÇÕES ACIMA.

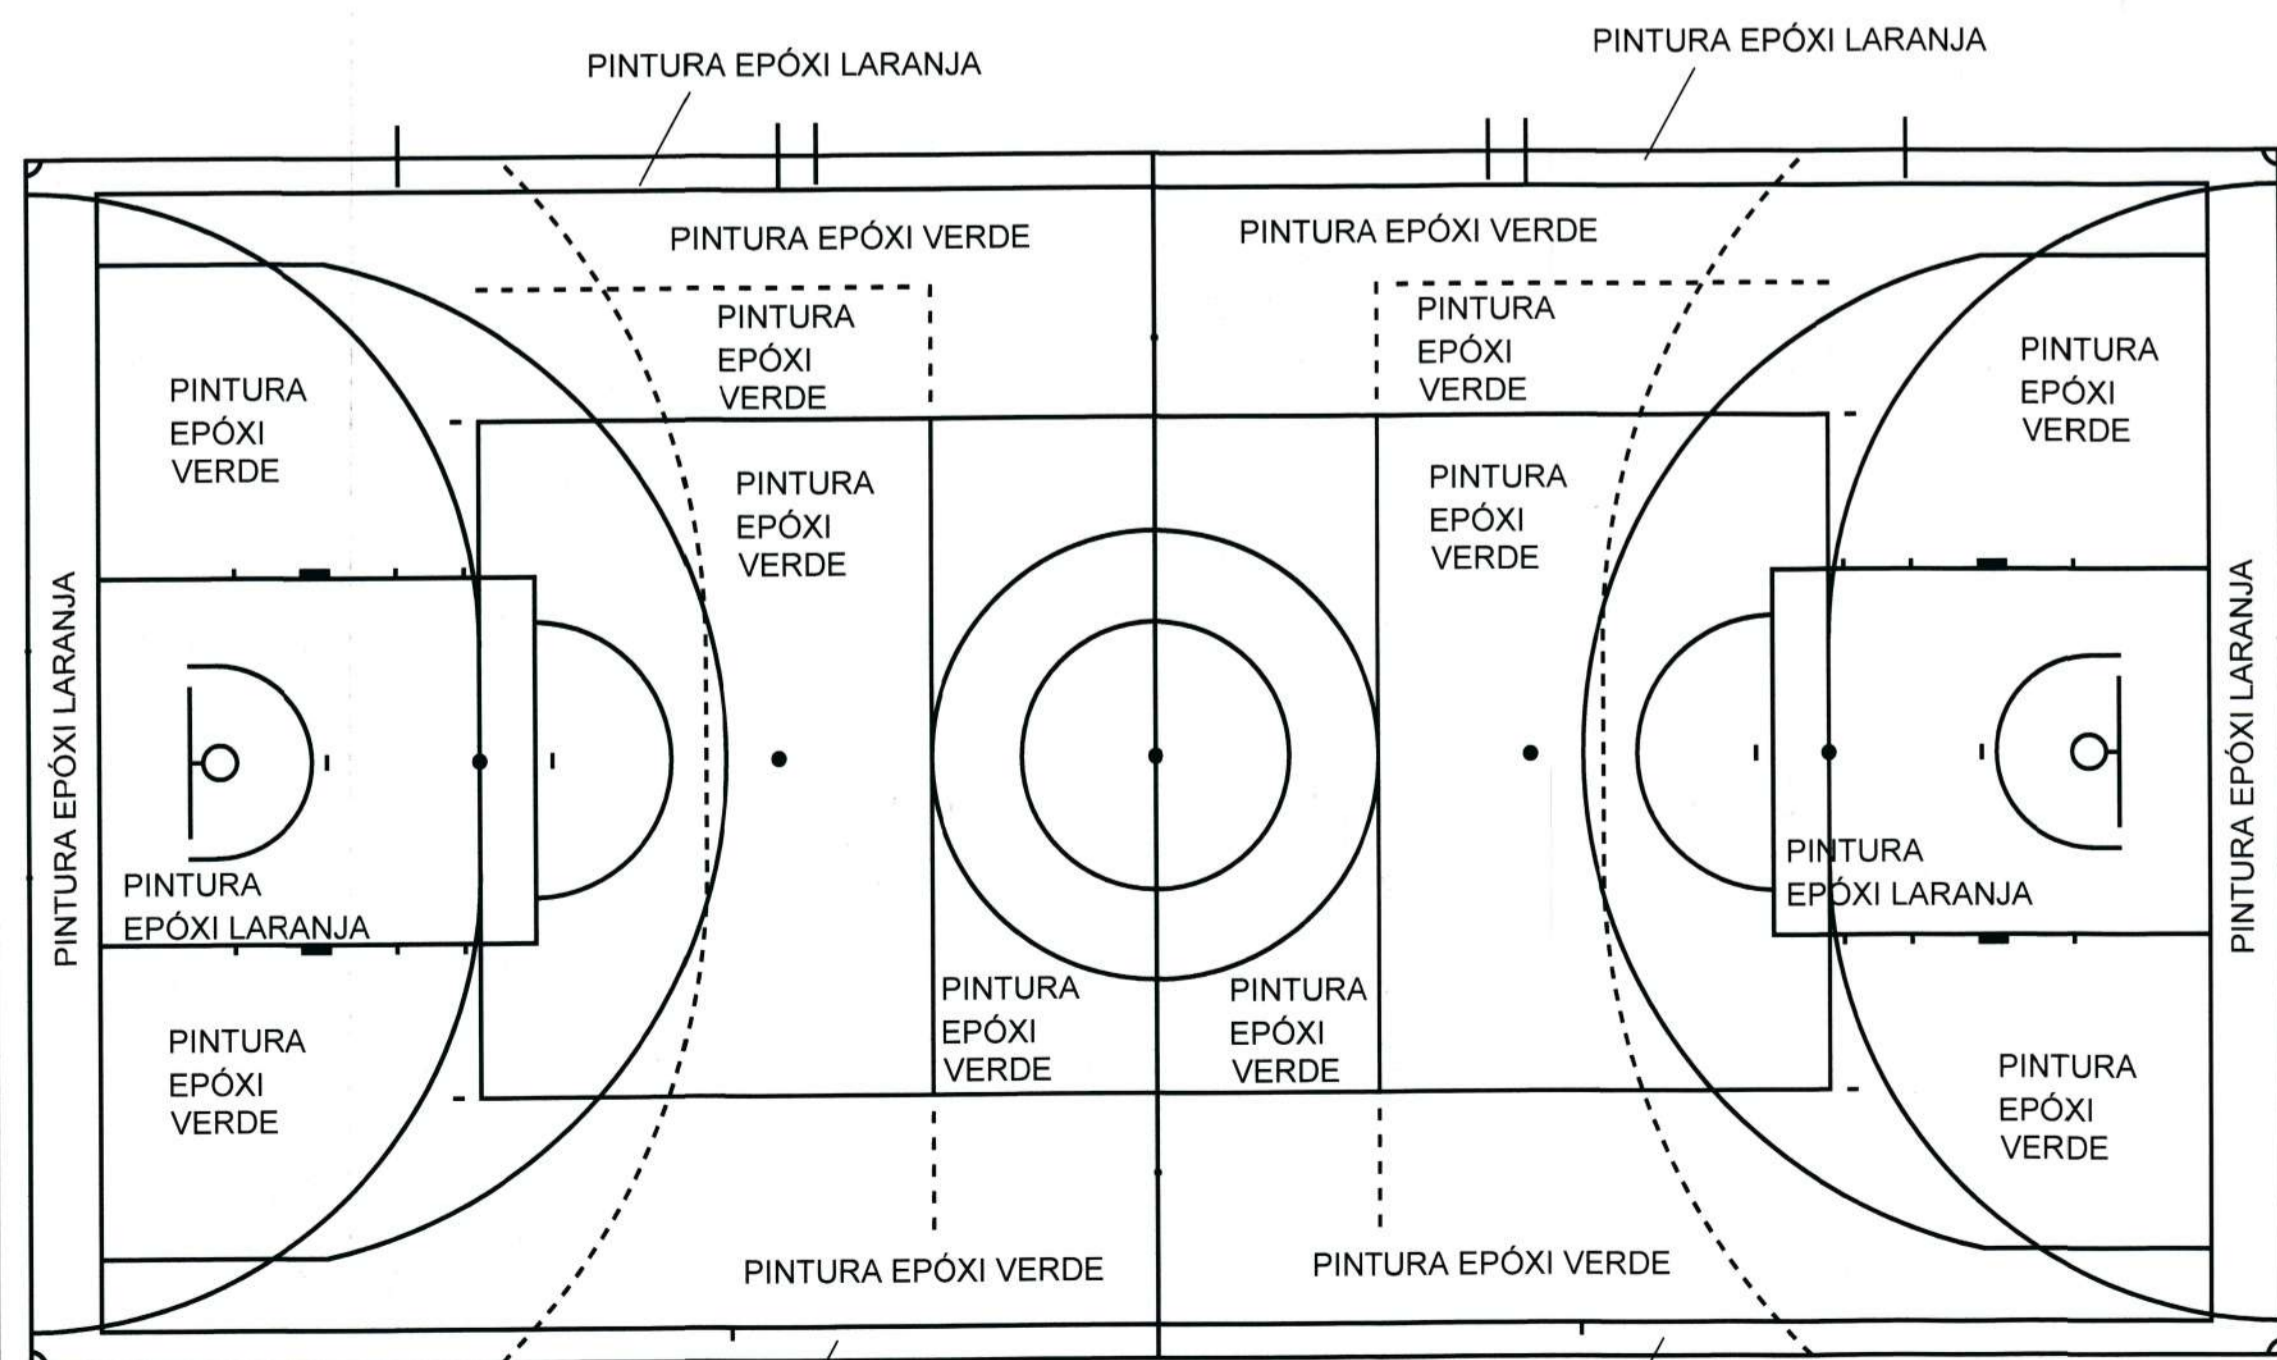

PLANTA BAIXA PINTURA DAS QUADRAS
esc 1:100

*OBS: TODAS AS FAIXAS DEVEM TER ESPESURAS DE 5cm E DEVEM SER COLOCADAS CONFORME DEMARCAÇÕES ACIMA.

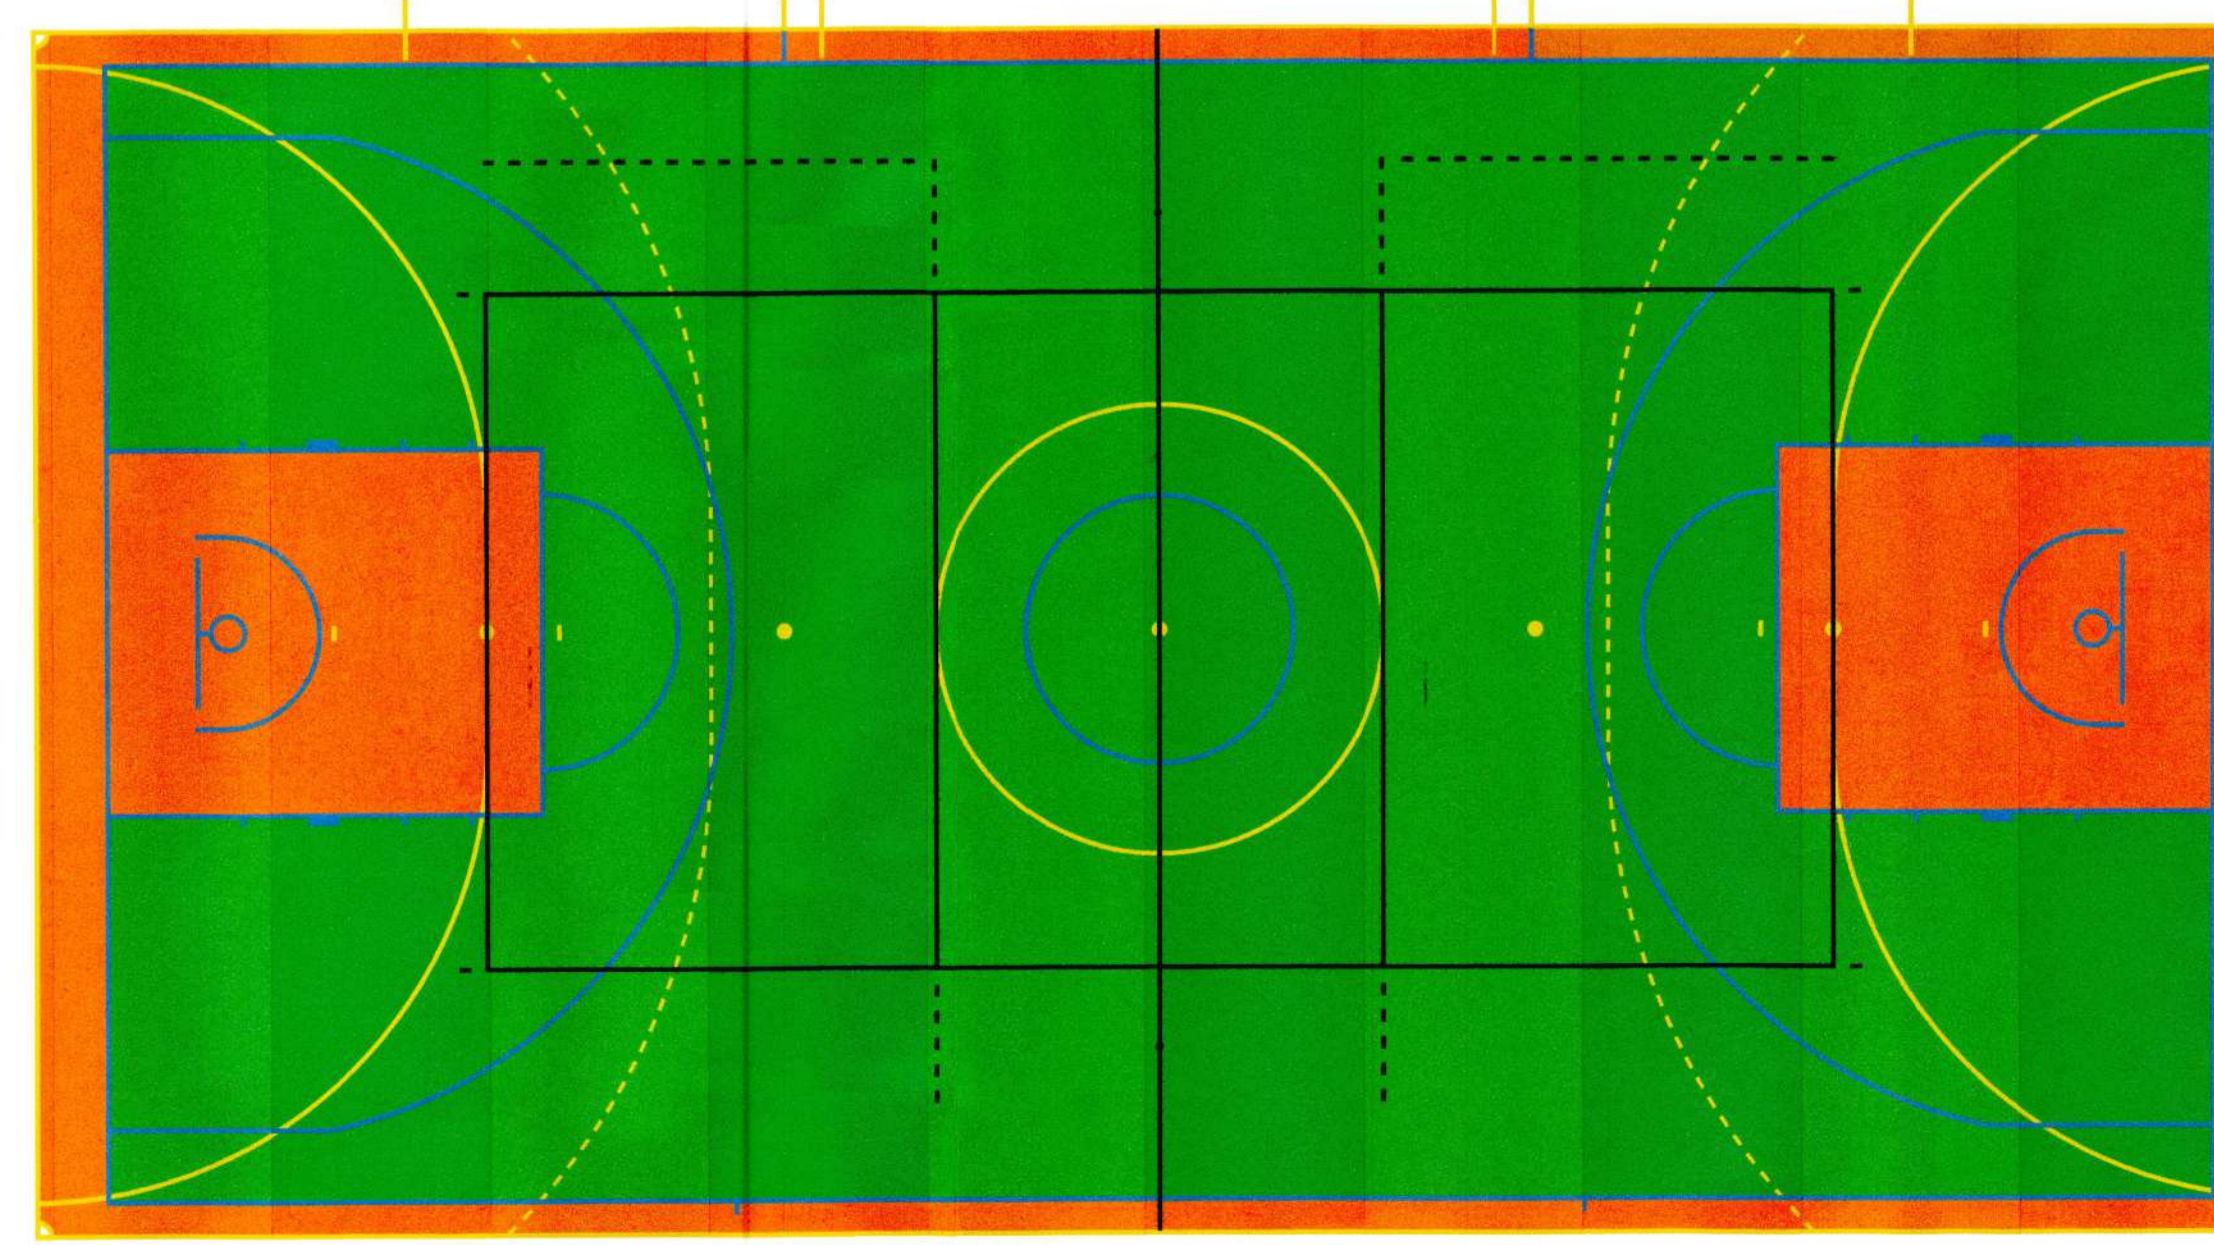

PLANTA BAIXA PINTURA DAS QUADRAS
esc 1:100

*OBS: TODAS AS FAIXAS DEVEM TER ESPESURAS DE 5cm E DEVEM SER COLOCADAS CONFORME DEMARCAÇÕES ACIMA.

REVISÃO	DESCRIÇÃO	DATA	DESENHO
R00	Emissão inicial	27/11/2019	Mayara
R01	Relatório de Alterações/ Quadra/ Cortes/ Pinturas/ Fachadas/ Detalhamentos	11/12/2019	Yasmin
R02	Relatório de Alterações/ Quadra/ Cortes/ Pinturas/ Fachadas	10/01/2020	Yasmin
R03	Relatório de Alterações/ Calçada/ Cortes/ Cobogó/ Equadras	23/01/2020	Yasmin
R04	Relatório de Alterações/ Esquadras/ Travess/ Taboas de Basquete	08/02/2020	Yasmin
R05	Relatório de Alterações/ Piso tátil/ Detalhe da Telha/ Travess/ Poste de Voleibol	17/02/2020	Yasmin
R06	Planta demolir e construir/ Acabamentos/ Detalhamentos	18/06/2020	Yasmin

PROPRIETÁRIO	RESPONSÁVEL TÉCNICO
Kosane Mebs Corporação de Infraestrutura Pública S.A. Município de Joinville C.N.P.J.: 83.169.623/0001-10	Raphaela B. Sacavem CREA/SC - 132700-0

PROPRIETÁRIO	RESPONSÁVEL TÉCNICO
Município de Joinville	Raphaela B. Sacavem CREA/SC - 132700-0












PROPRIETÁRIO	RESPONSÁVEL TÉCNICO
Município de Joinville	Raphaela B. Sacavem CREA/SC - 132700-0

PROPRIETÁRIO	RESPONSÁVEL TÉCNICO
Município de Joinville	Raphaela B. Sacavem CREA/SC - 132700-0


PROJETO	ARQUIVO	DATA
Arquitetônico	PROJETO DE M. Plácido X. Vieira-RS Eng.	19 de Junho de 2020

CONTEÚDO	ETAPA	FOLHA
Pintura da Quadra	Projeto Executivo	ARQ07/10

PROPRIETÁRIO	RESPONSÁVEL TÉCNICO
Município de Joinville	Raphaela B. Sacavem CREA/SC - 132700-0

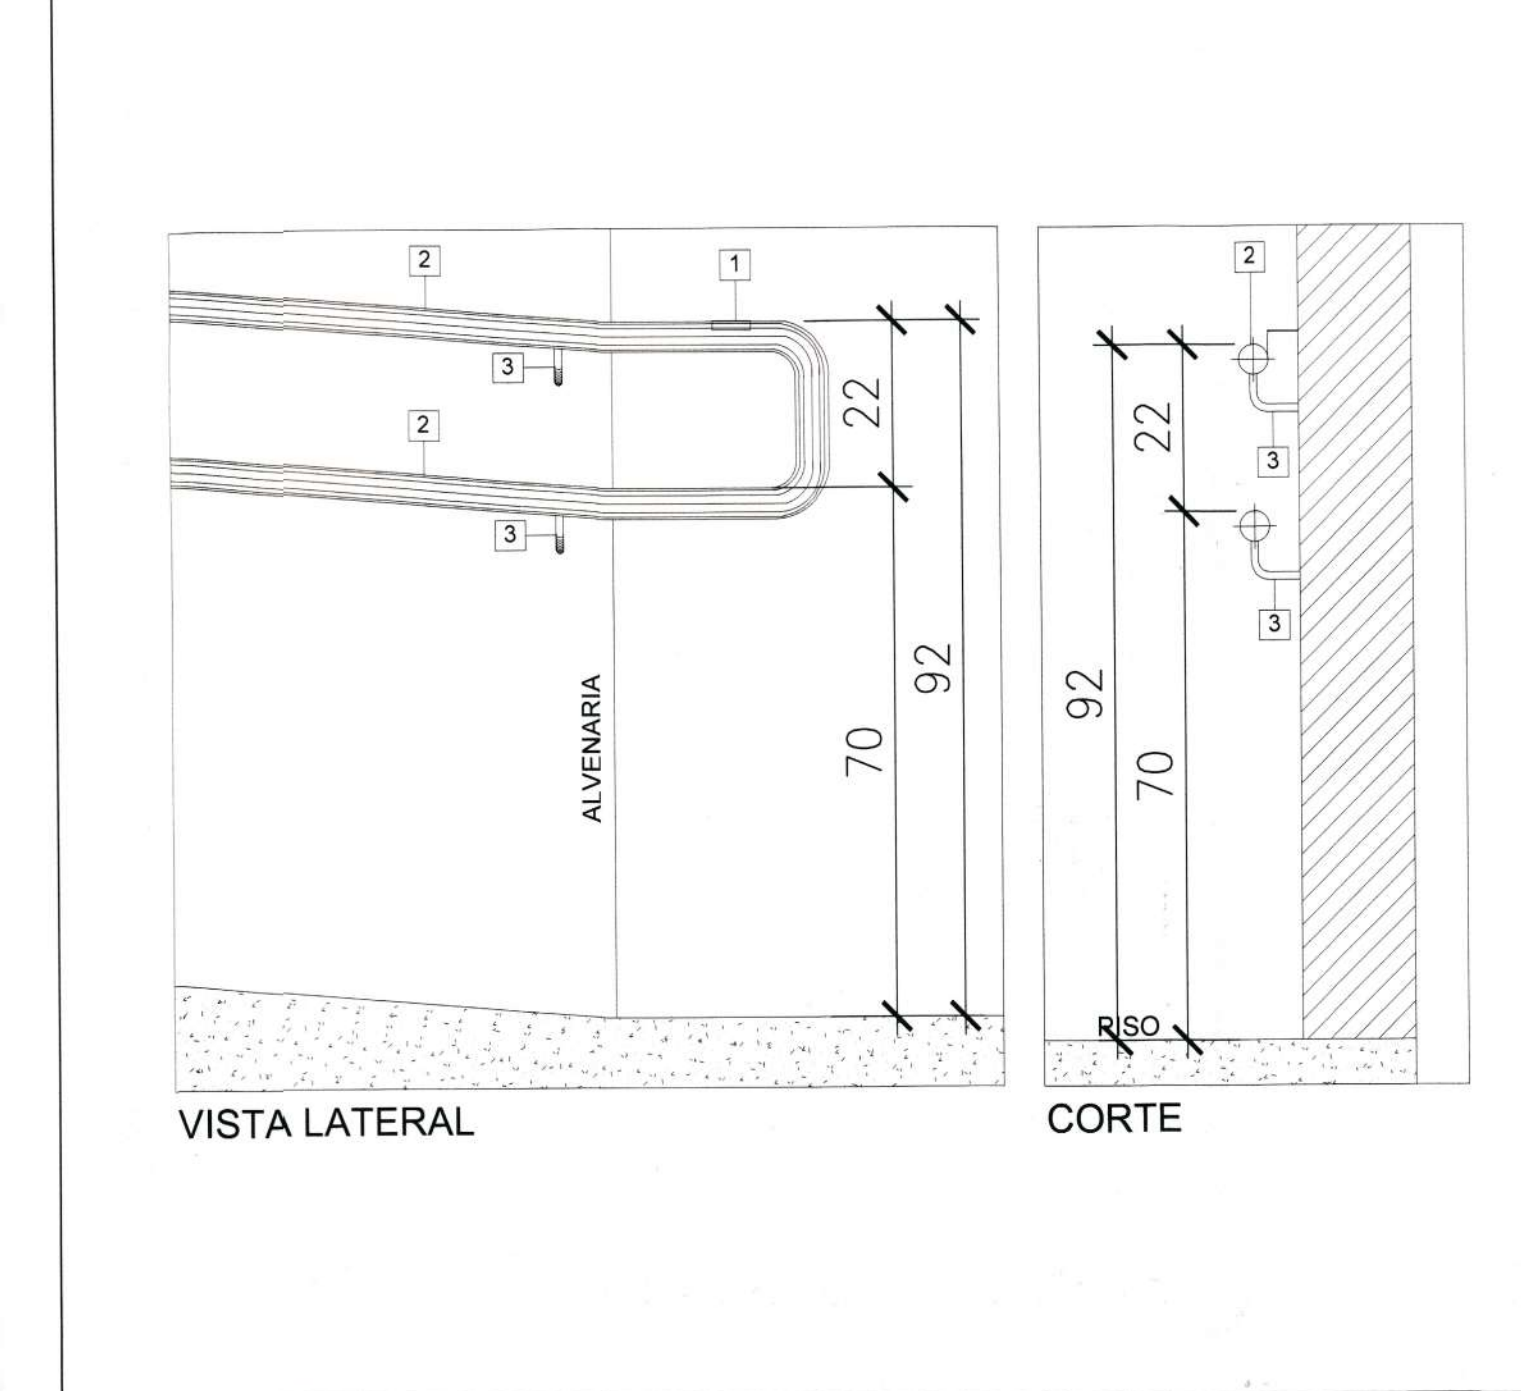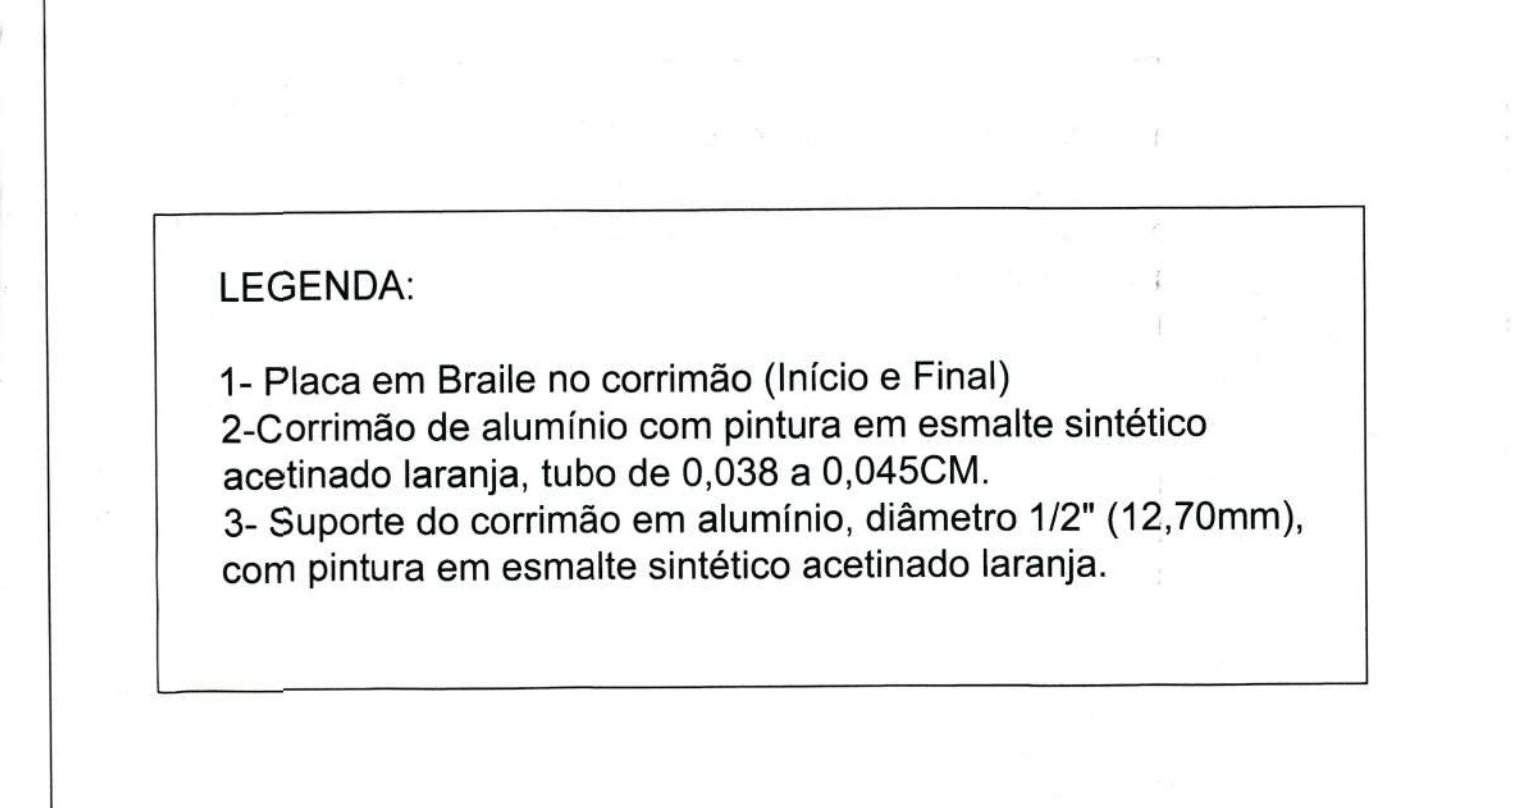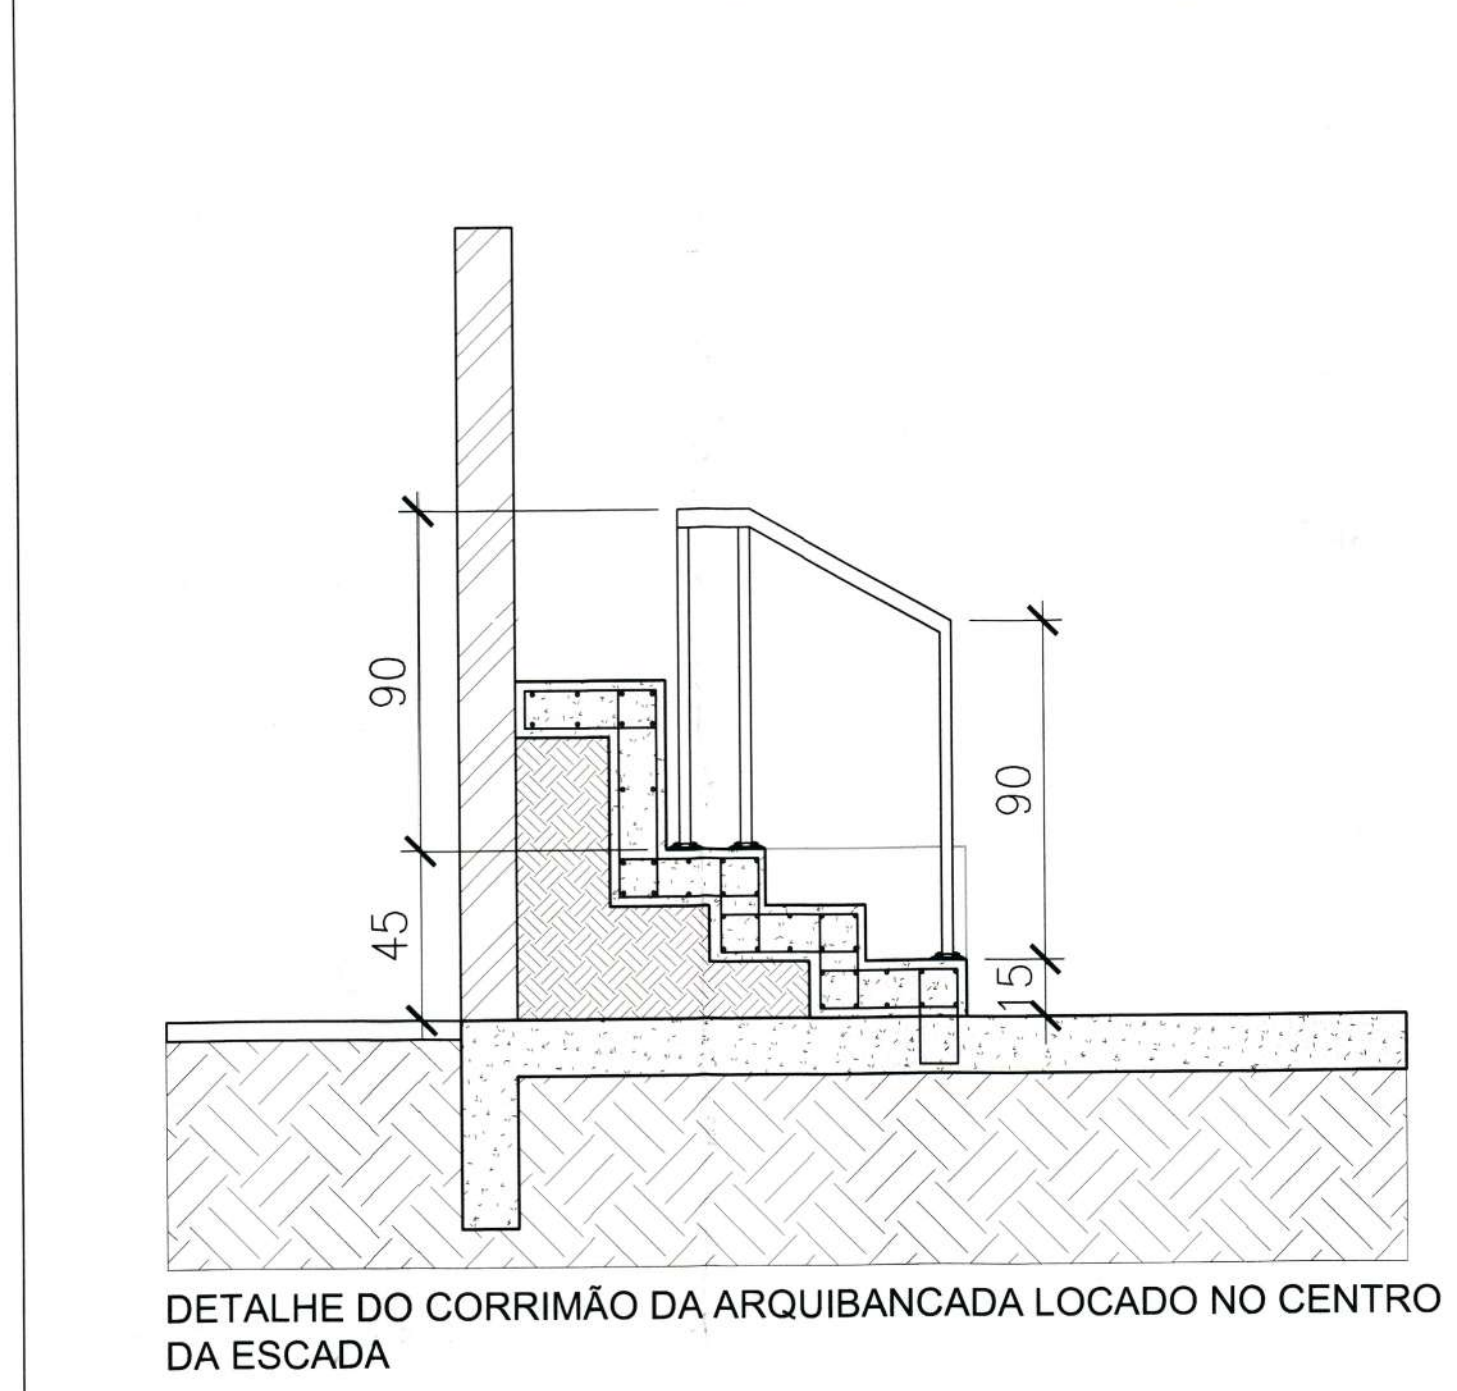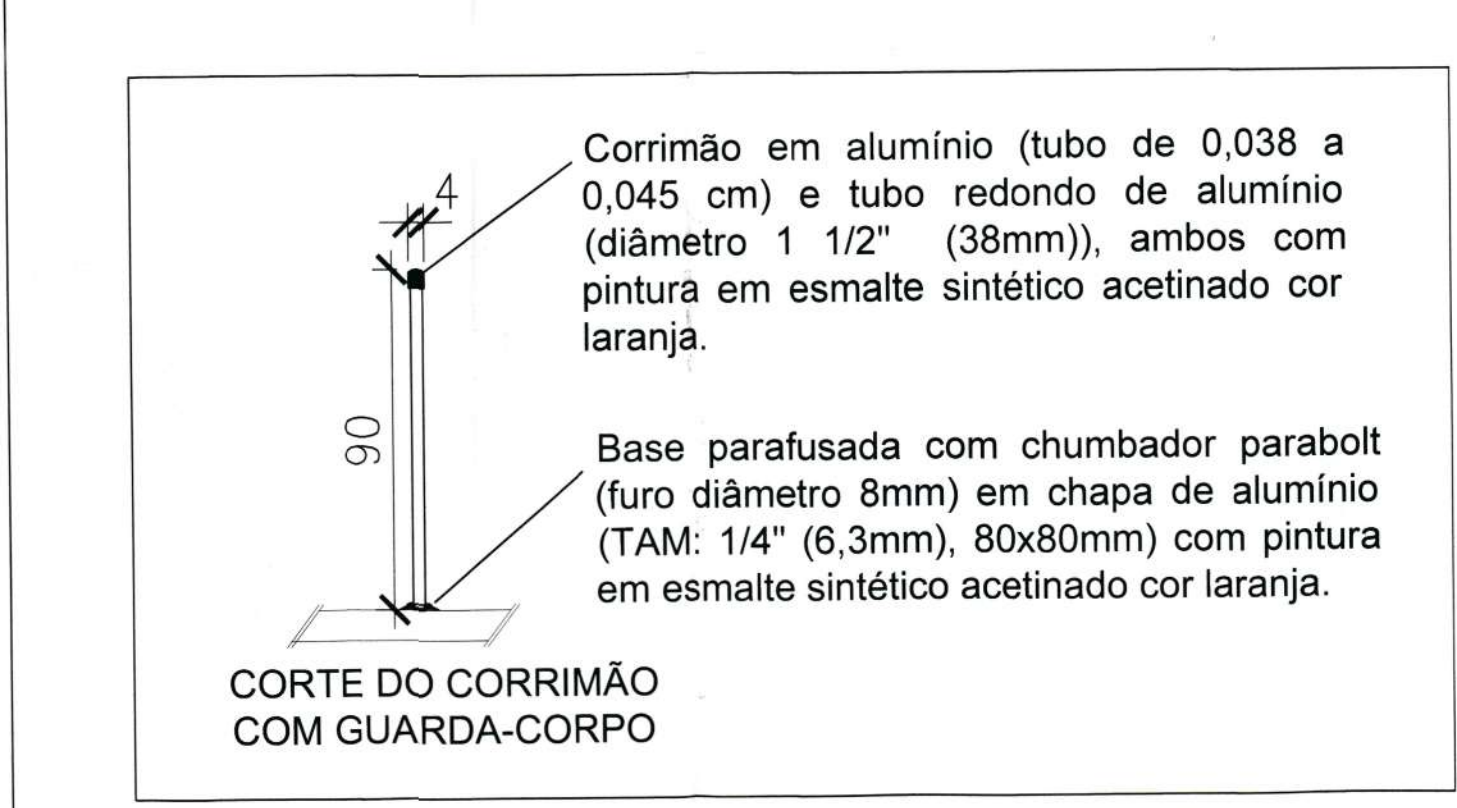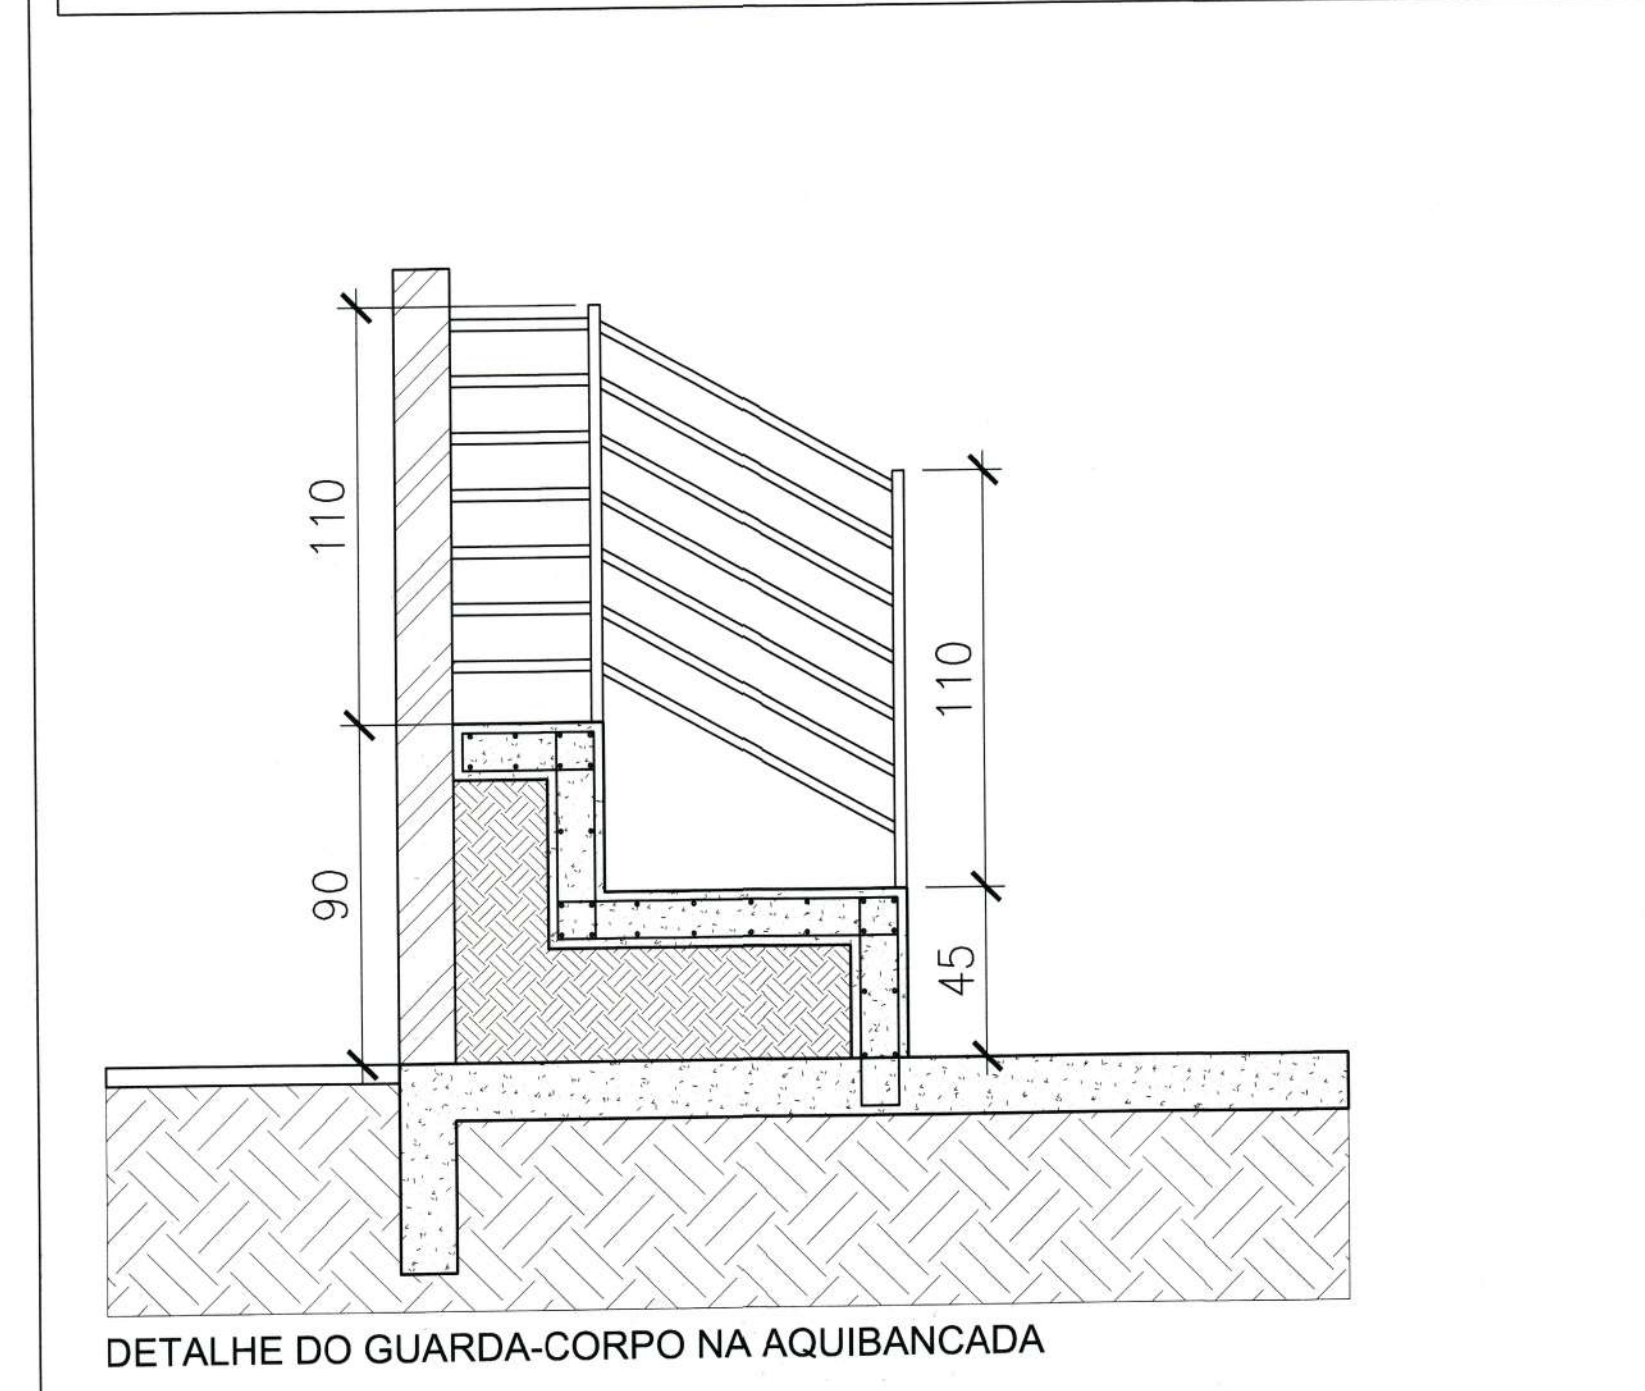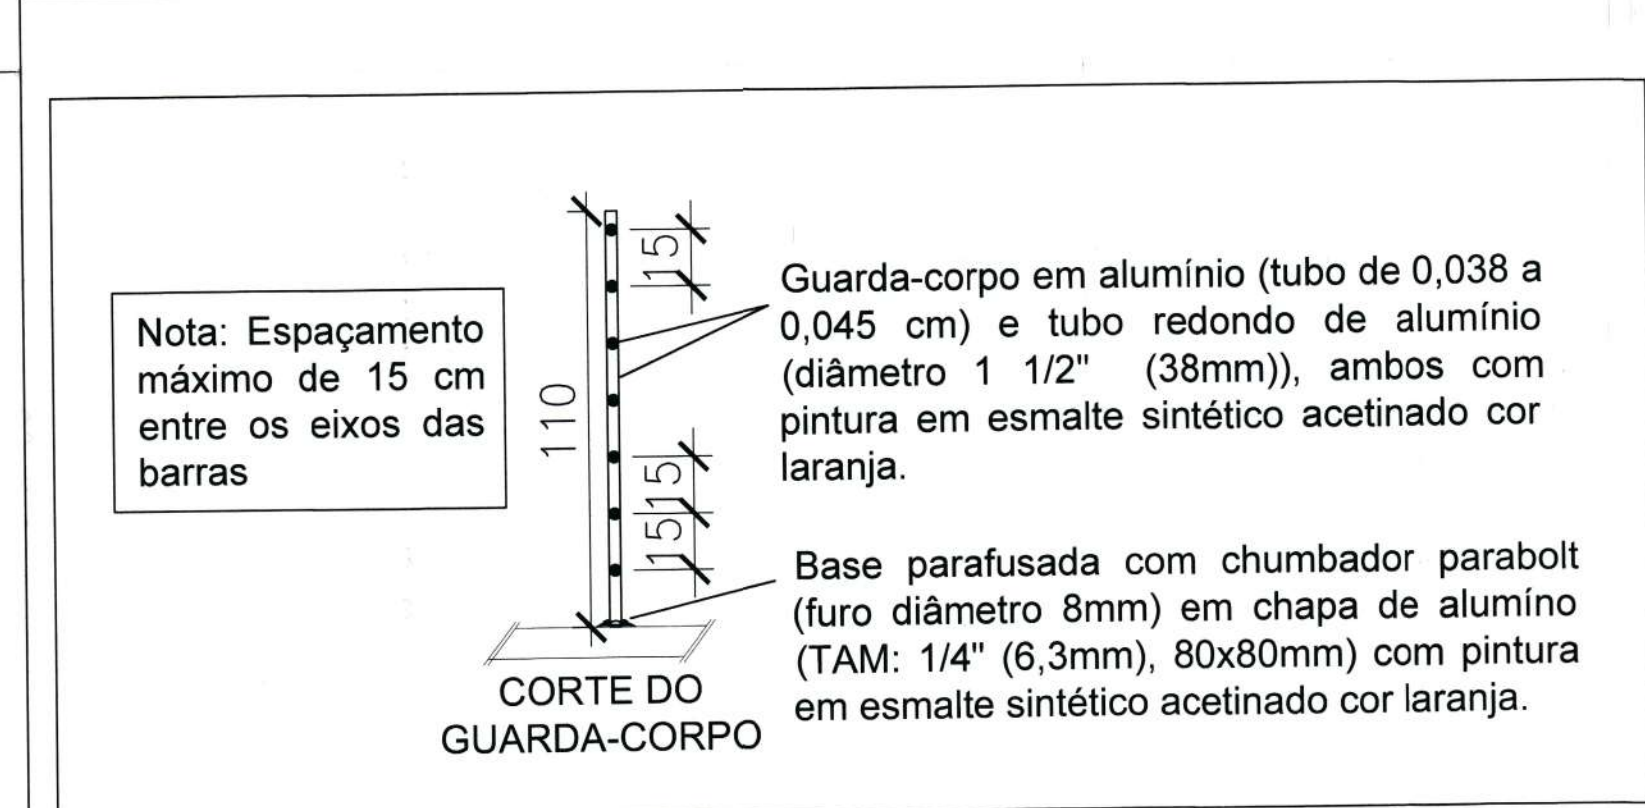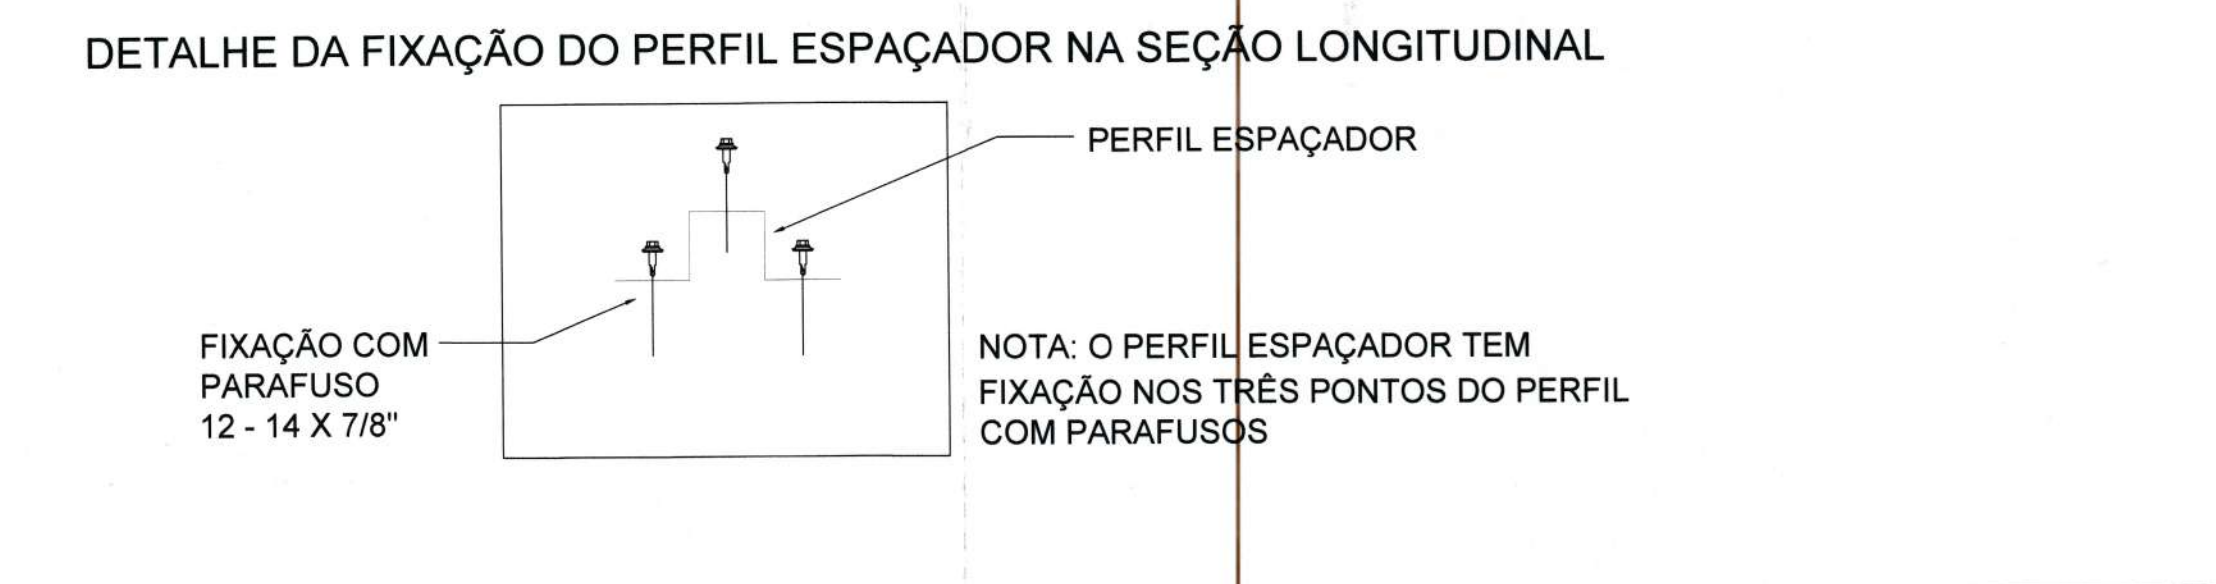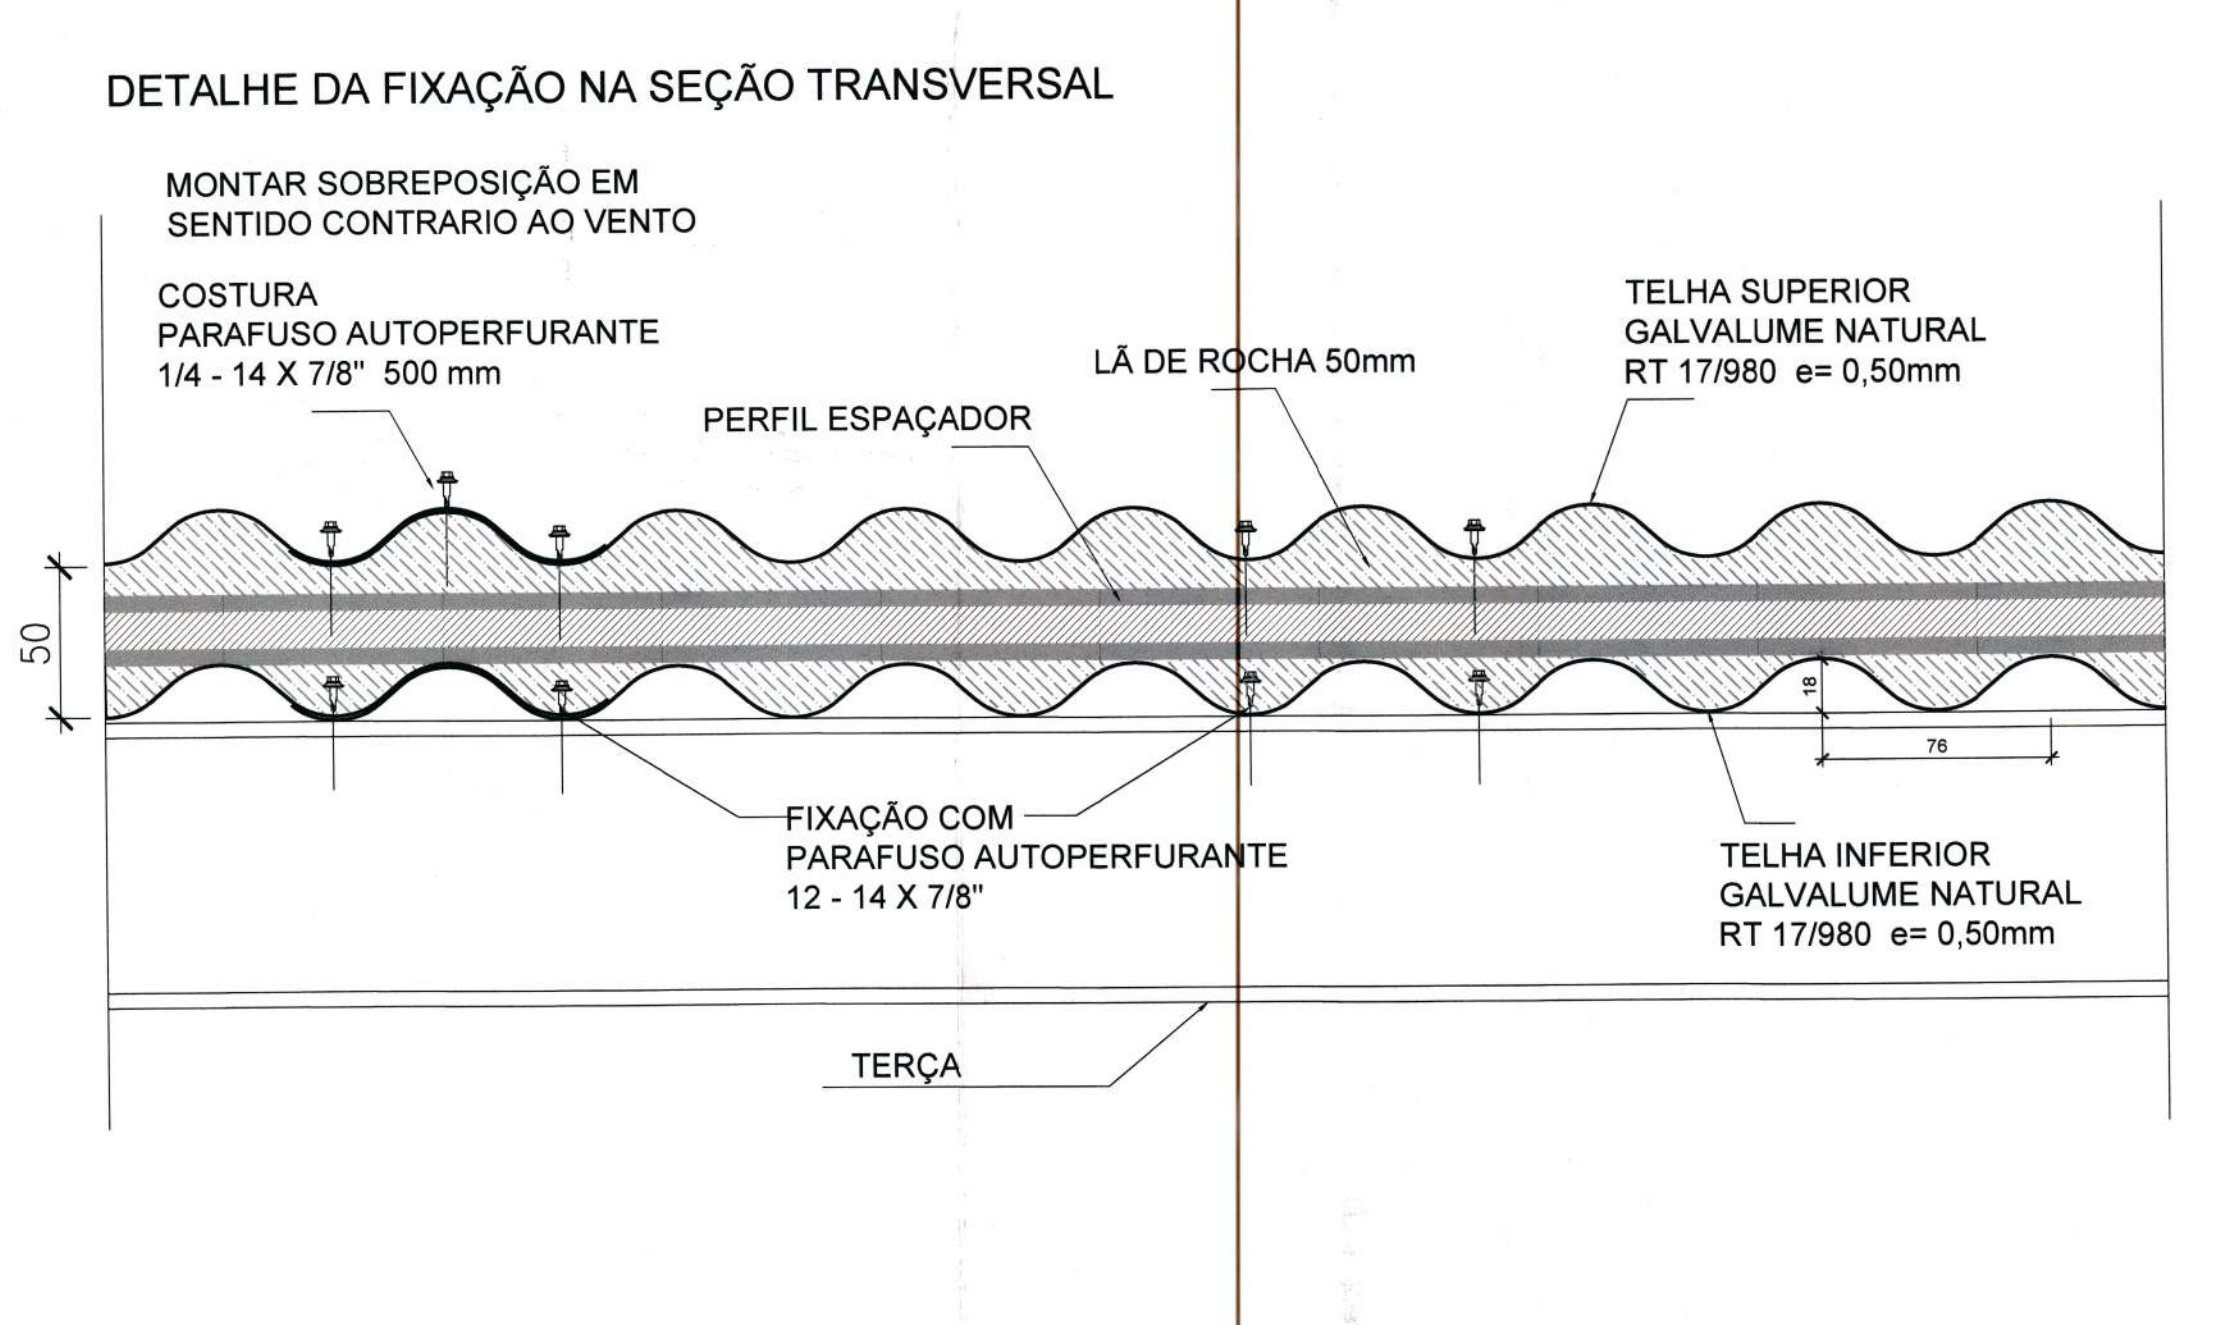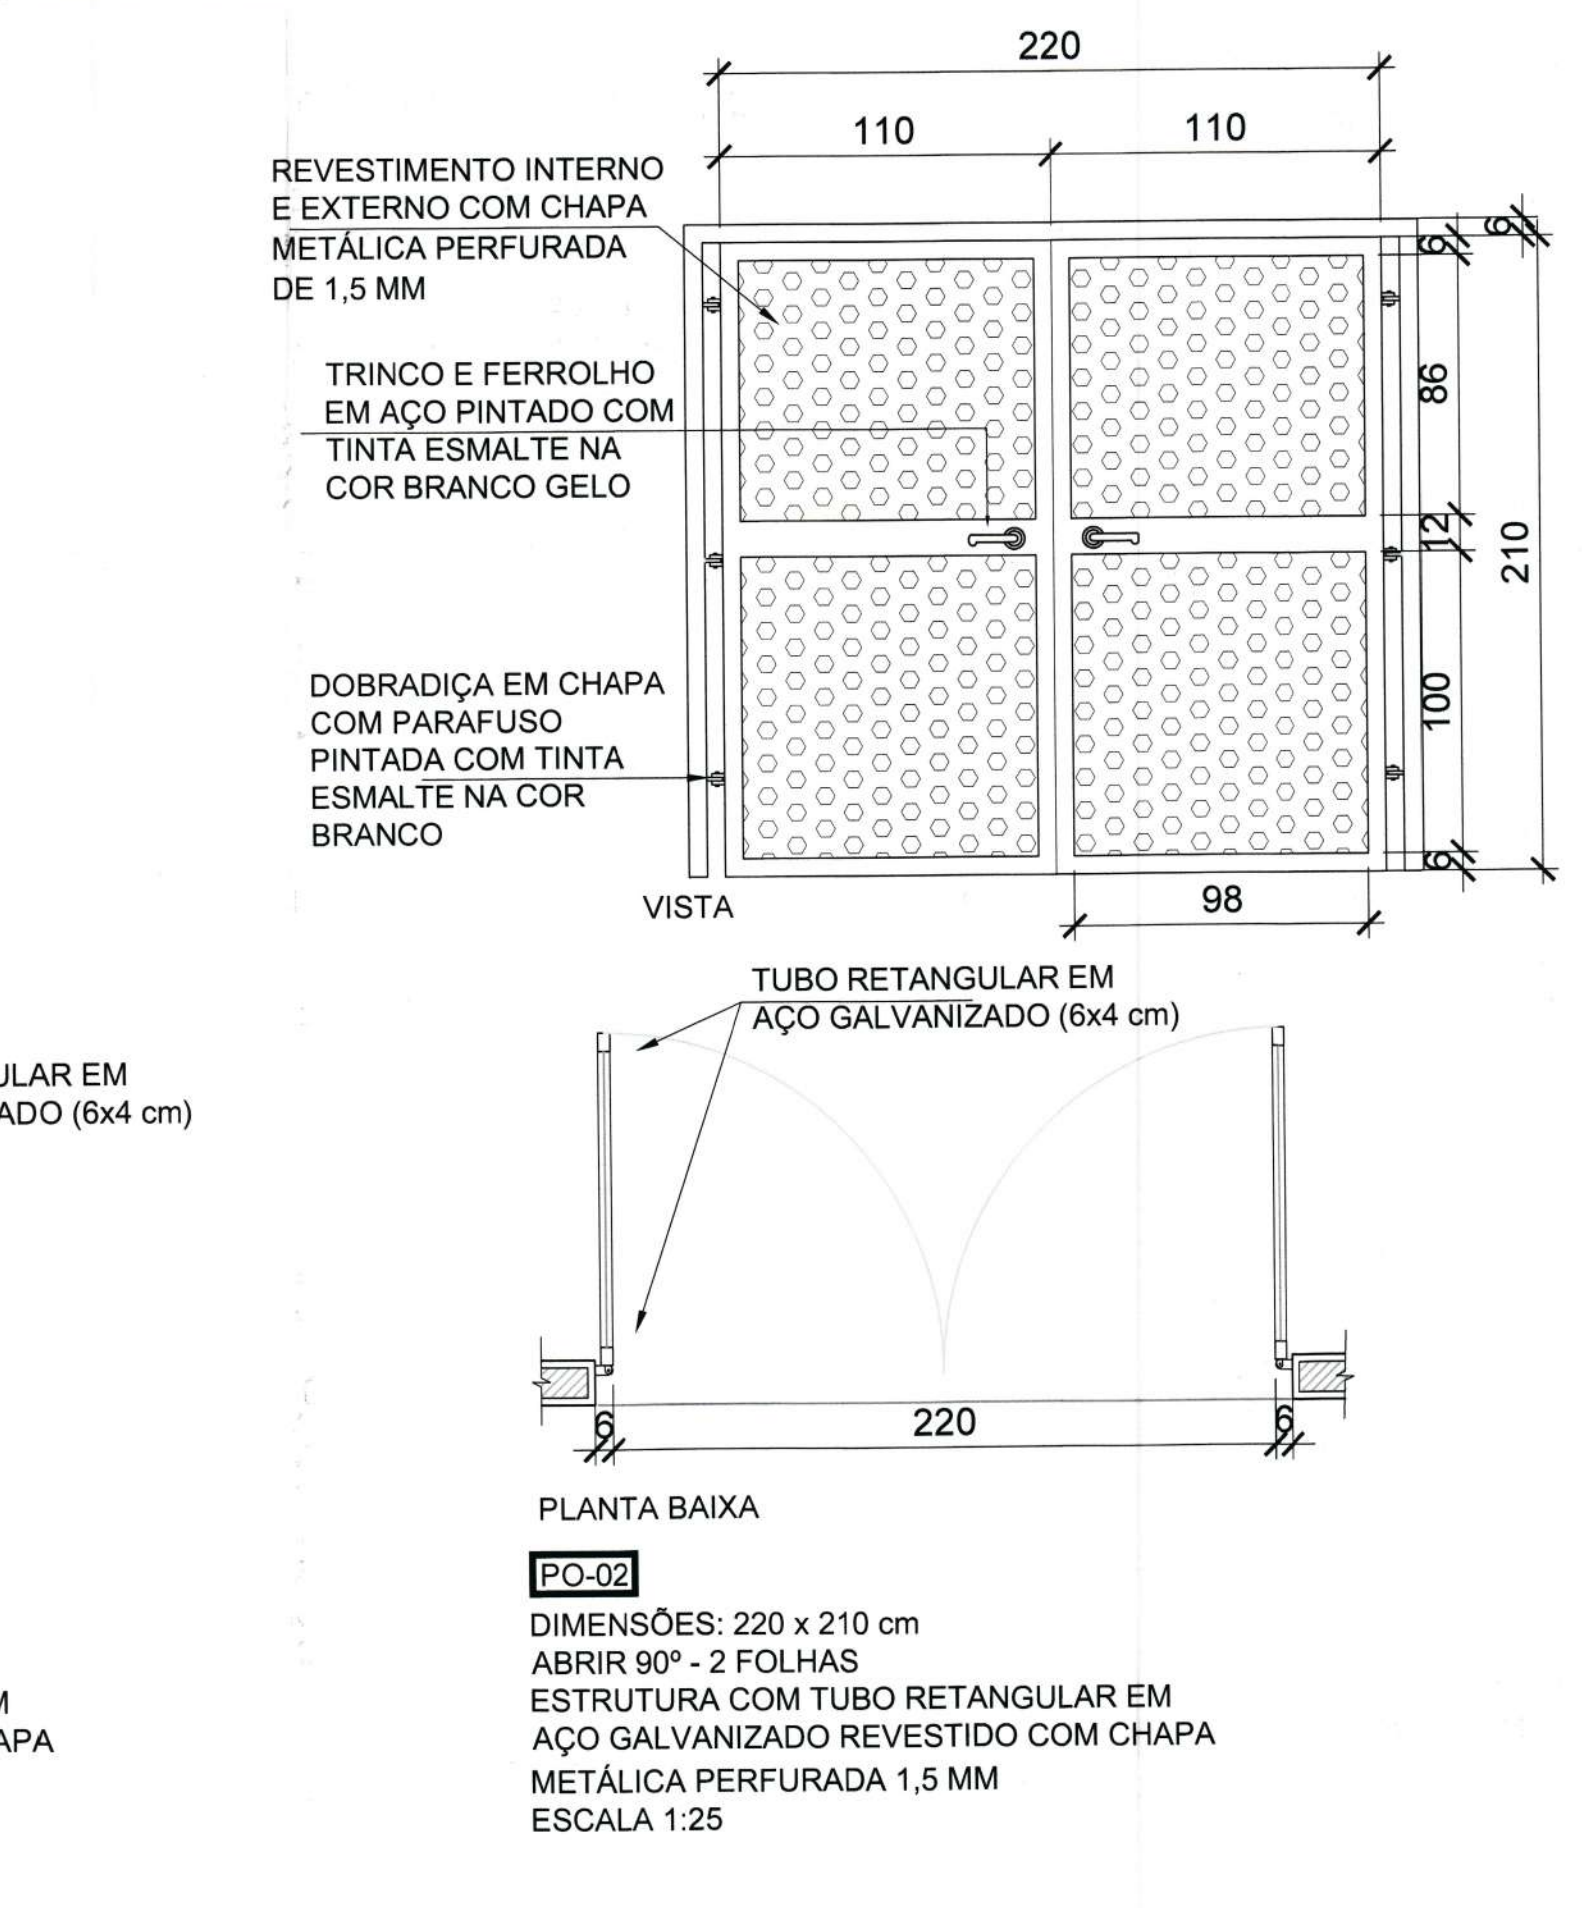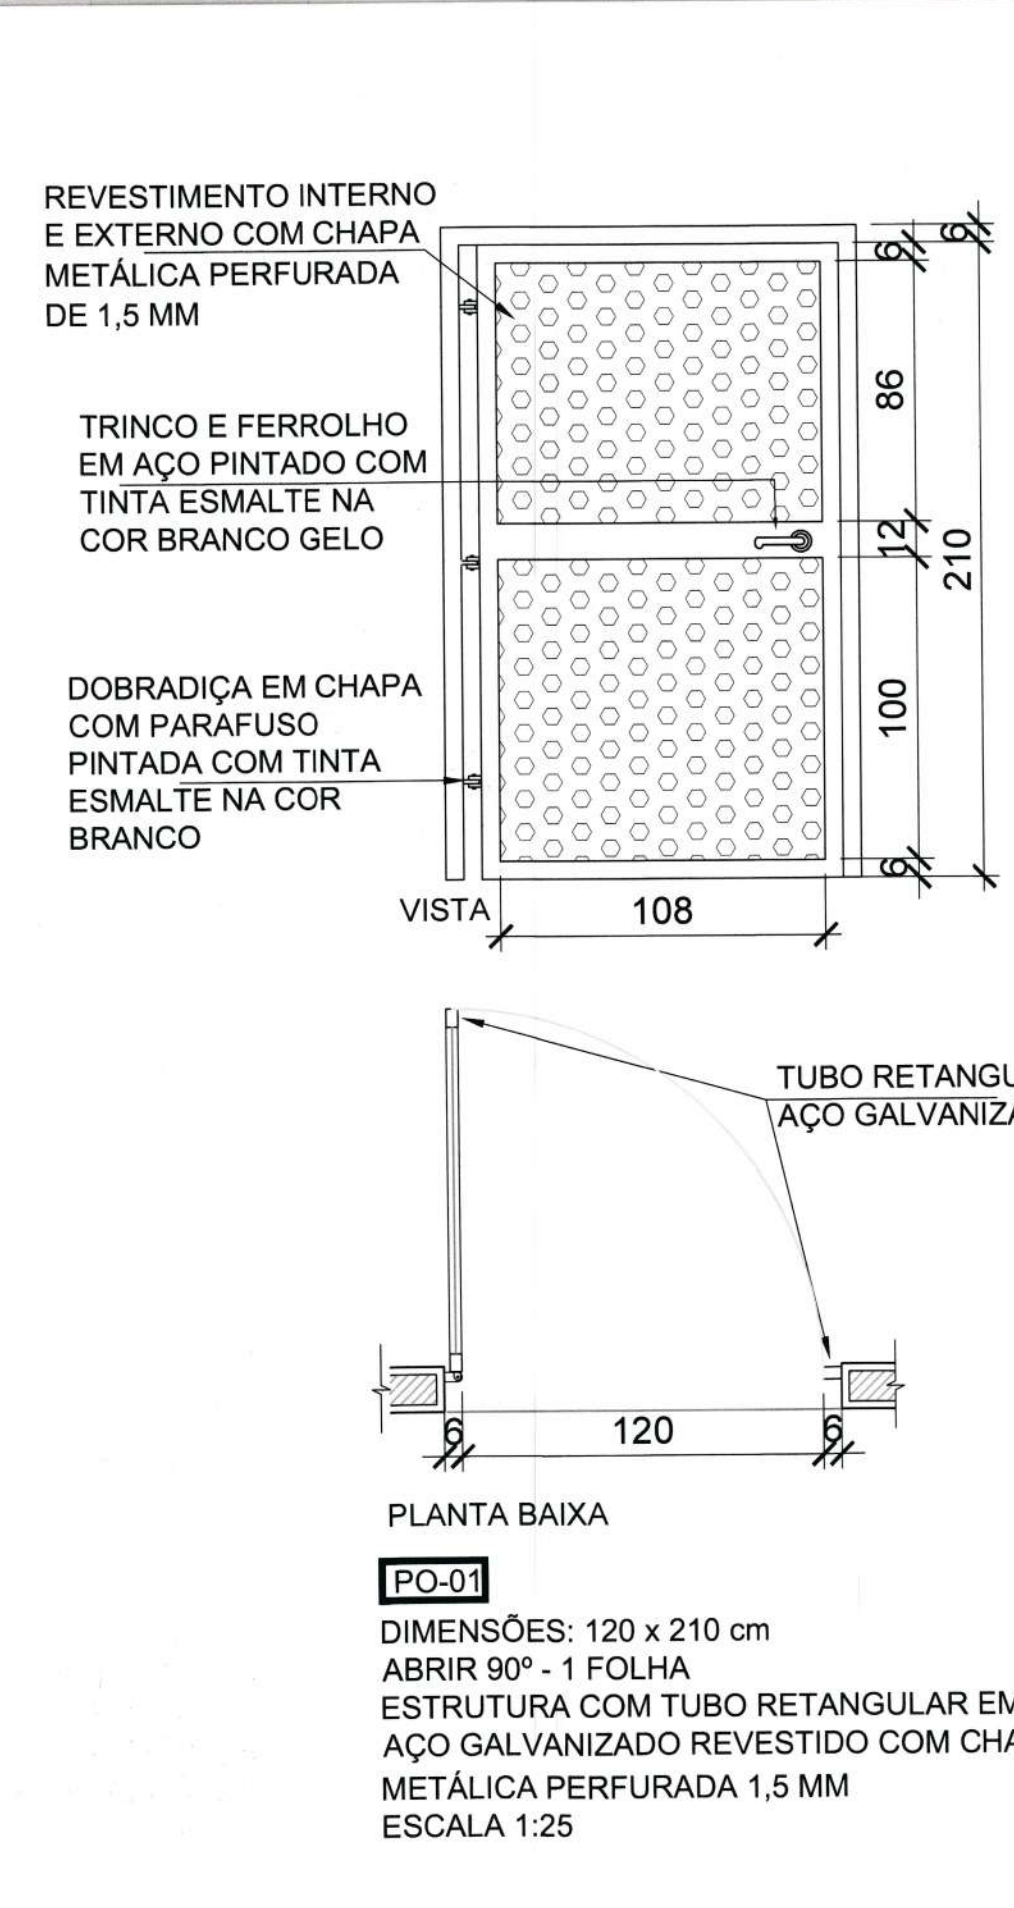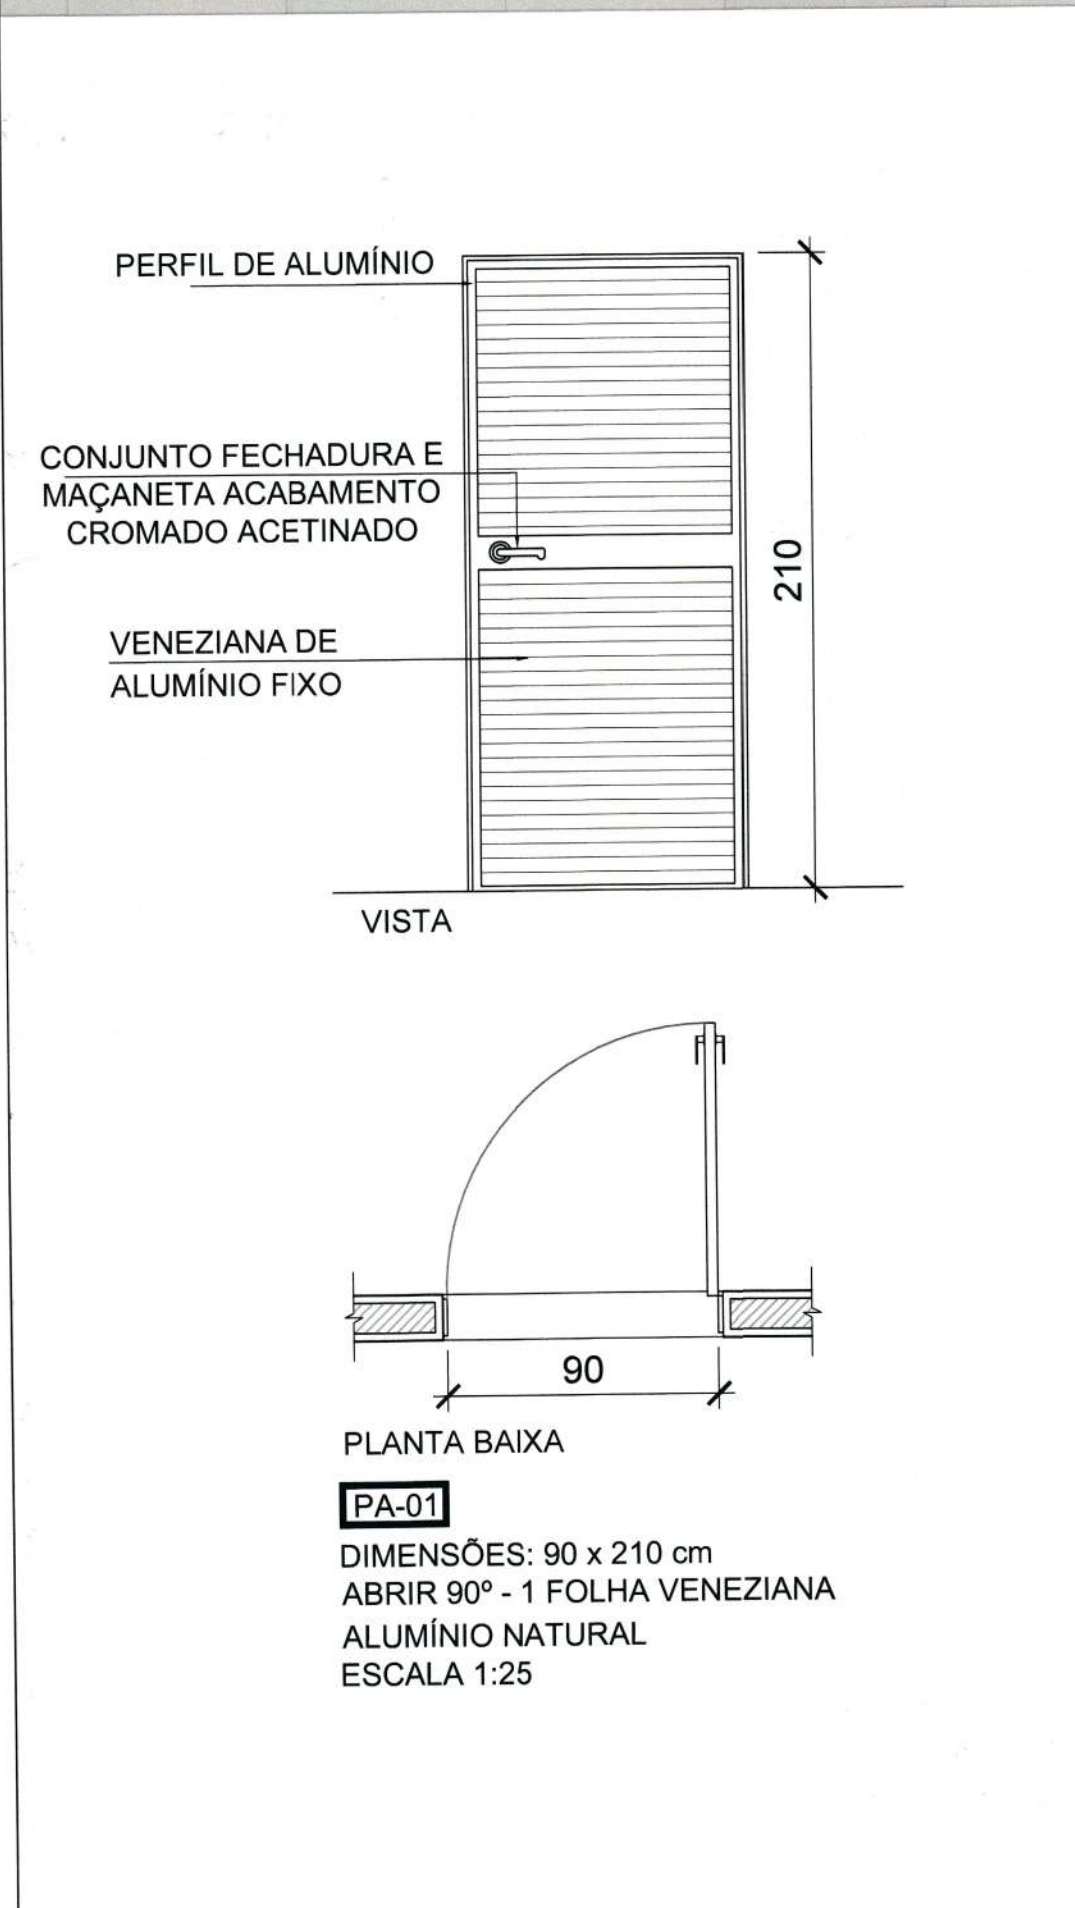

LEGENDA:
 1- Placa em Braille no corrimão (Início e Final)
 2-Corrimão de alumínio com pintura em esmalte sintético acetinado laranja, tubo de 0,038 a 0,045CM.
 3- Suporte do corrimão em alumínio, diâmetro 1/2" (12,70mm), com pintura em esmalte sintético acetinado laranja.

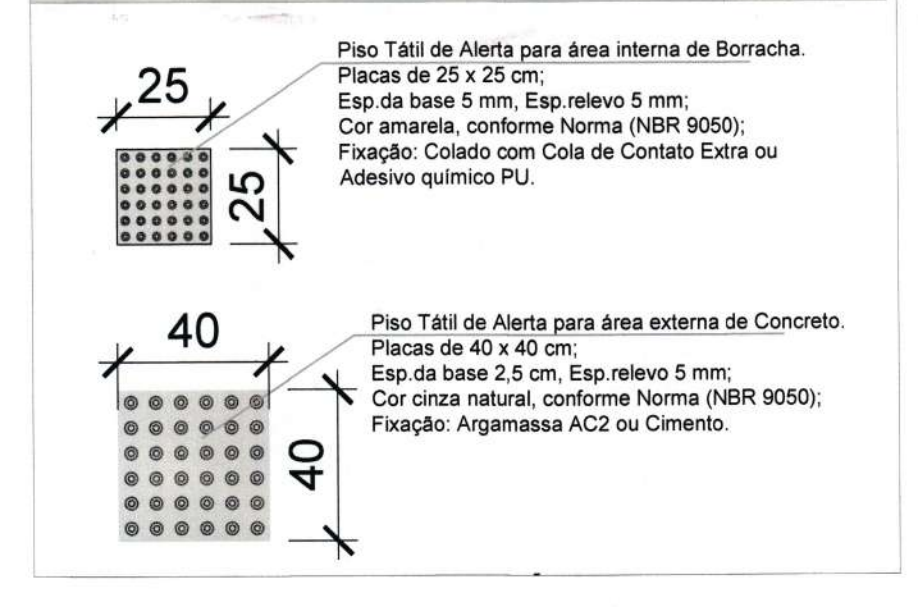

QUADRO DE REVISÕES		DATA	DESENHO
REVISÃO	DESCRIÇÃO		
R00	Emissão inicial	27/11/2019	Mayara
R01	Relatório de Alterações/ Quadra/ Cortes/ Pinturas/ Fachadas/ Detalhamentos	11/12/2019	Yasmin
R02	Relatório de Alterações/ Quadra/ Cortes/ Pinturas/ Fachadas	10/01/2020	Yasmin
R03	Relatório de Alterações/ Calçadas/ Cortes/ Cobogós/ Esquadrias	23/01/2020	Yasmin
R04	Relatório de Alterações/ Esquadrias/ Traves/ Tabela de Basquete	06/02/2020	Yasmin
R05	Relatório de Alterações/ Piso tátil/ Detalhe da Telha/ Traves/ Poste de Voleibol	17/02/2020	Yasmin
R06	Planta demolir e construir/ Acabamentos/ Detalhamentos	19/06/2020	Yasmin

PROPRIETÁRIO	RESPONSÁVEL TÉCNICO
Rocio Mebs Consultoria em Infraestrutura Rua: 42, 983 Município de Joinville C.N.P.J: 83.169.623/0001-10	Raphaela B. Sacavem CREA/SC - 132700-0

PROPRIETÁRIO	RESPONSÁVEL TÉCNICO
RS Engenharia Município de Joinville	Raphaela B. Sacavem ENGENHEIRA CIVIL CREA/SC - 132700-0 Charlotte A. Galvan ARQUITETA E URBANISTA CAUSC - AT4811-0 Henrique Silvestre Pauli ENGENHEIRO ELETRICISTA CREA/SC - 125141-1 Pedro Correia Romio ENGENHEIRO MECÂNICO CREA/SC - 136131-0

PROPRIETÁRIO	ARQUIVO	DATA
Município de Joinville	R06-ARG-E.M.Plácido X.Vieira-RS Eng	19 de Junho de 2020

EDIFICAÇÃO	ETAPA	FOLHA
E. M. Plácido Xavier Vieira	Projeto Executivo	ARQ08/10

ENDEREÇO	PROJETO	ETAPA	ESCALA
Rua Roberto Lehn, S/N KM 4 Bairro Santa Catarina, Joinville/SC	Arquitetônico	Projeto Executivo	Indicada

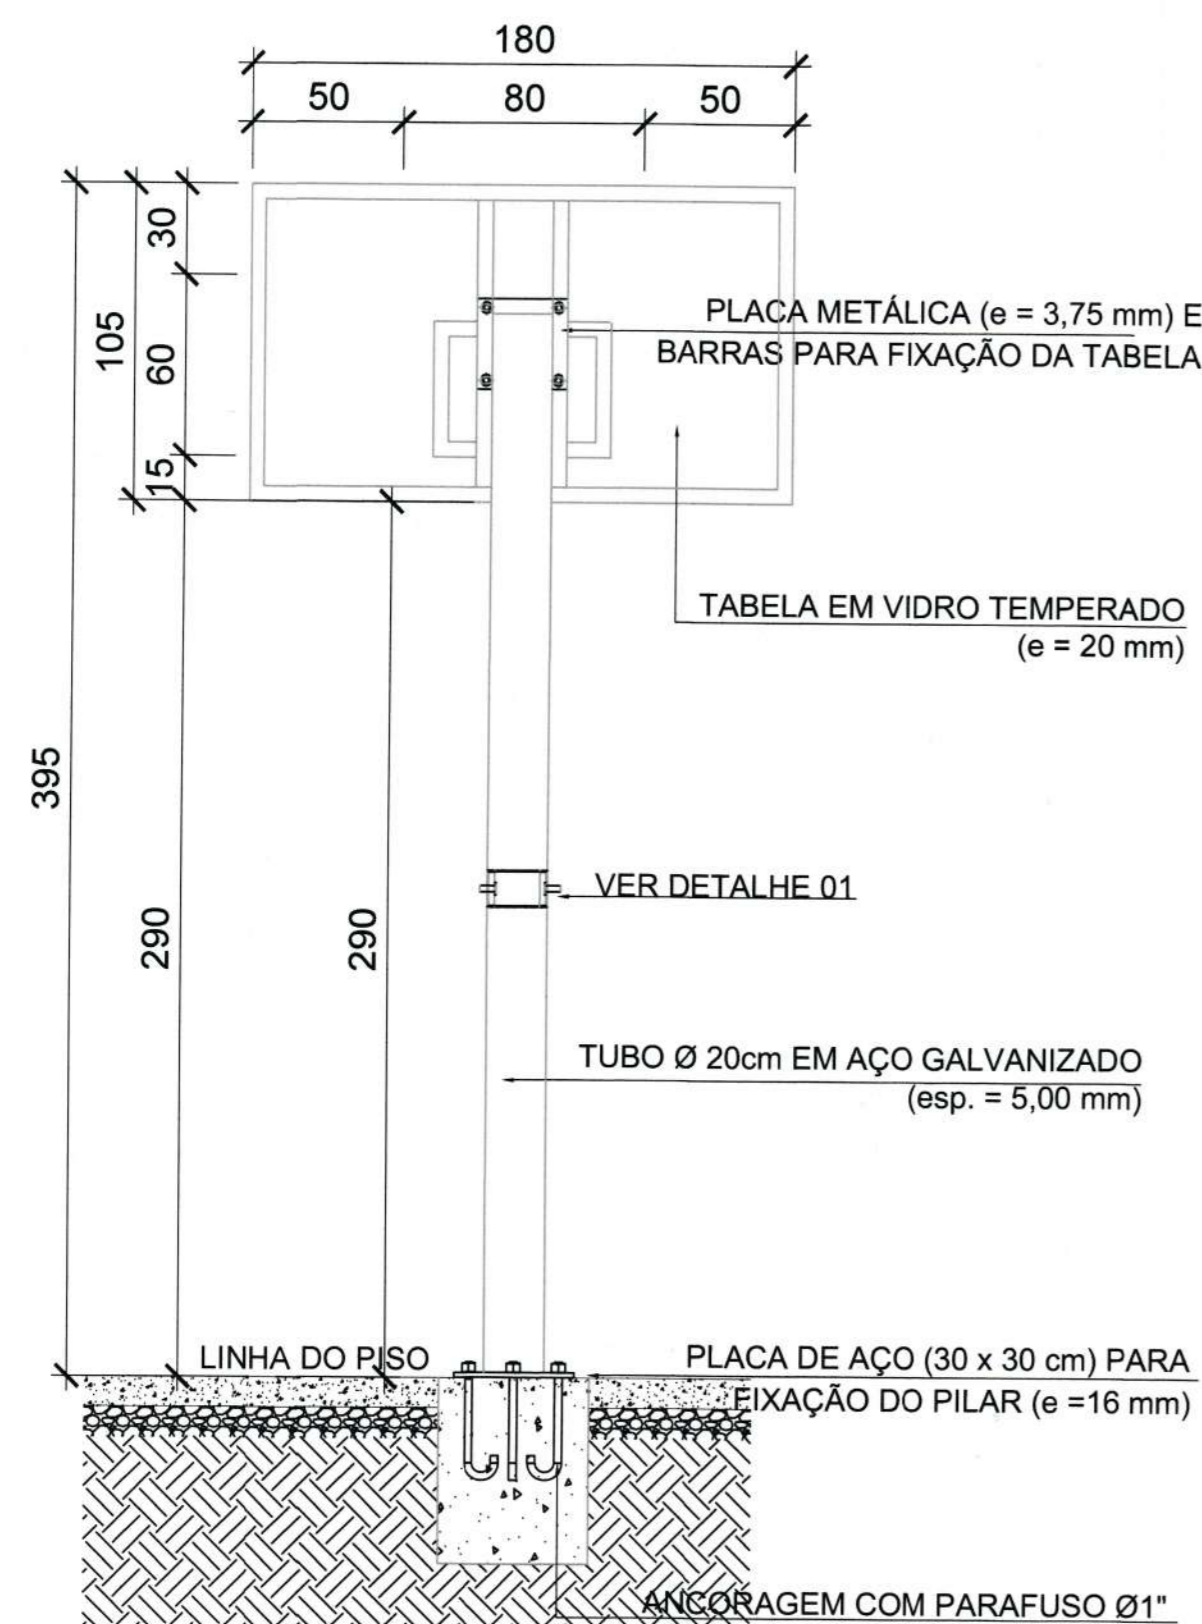


TABELA DE BASQUETEBOL
VISTA POSTERIOR
esc 1:25

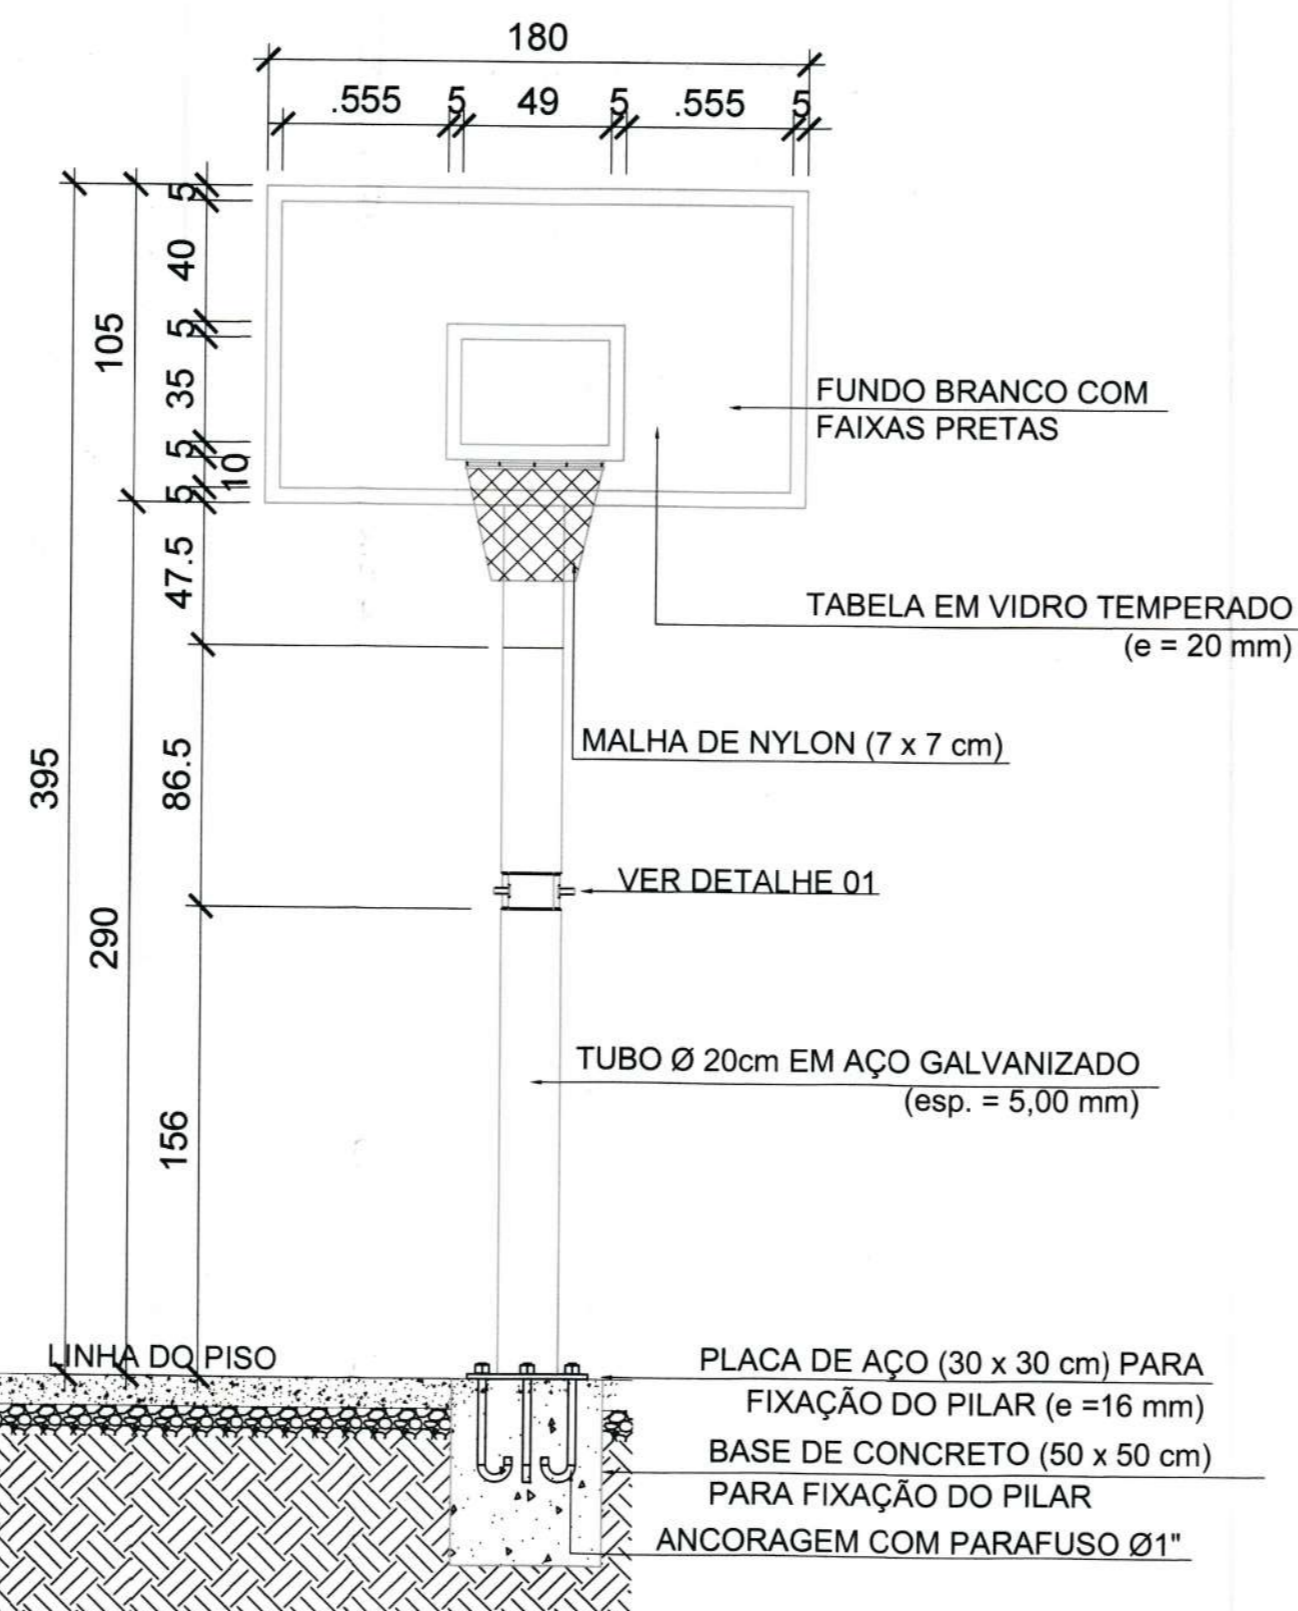


TABELA DE BASQUETEBOL
VISTA FRONTAL
esc 1:25


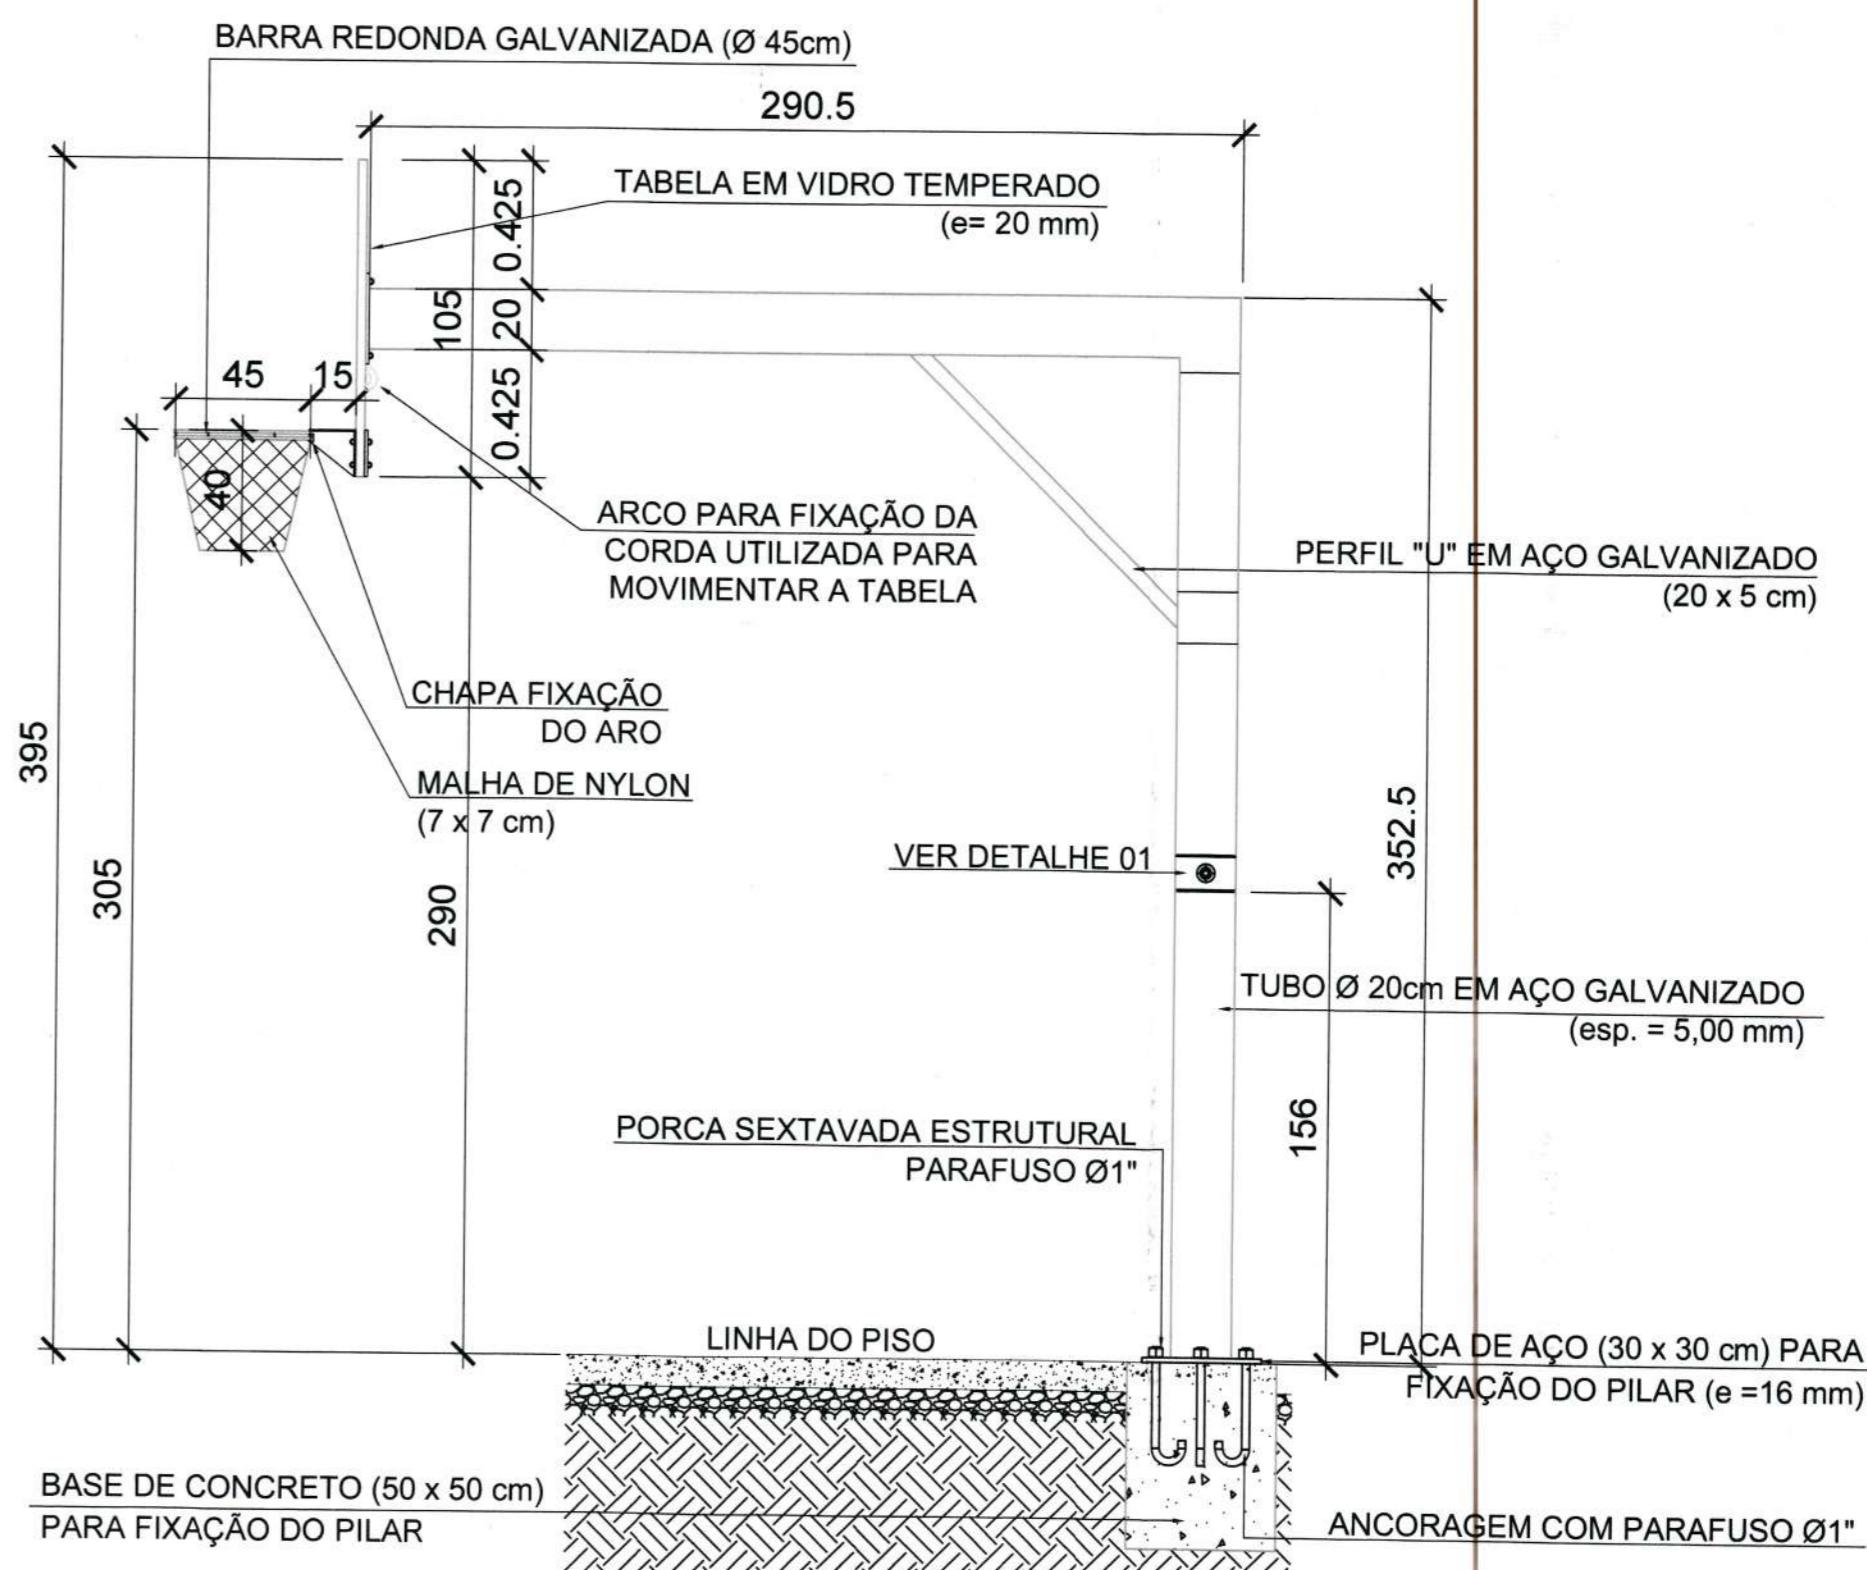


TABELA DE BASQUETEBOL
VISTA LATERAL
esc 1:25

DETALHE 01 - DETALHAMENTO DA TRAVA


S/ESC

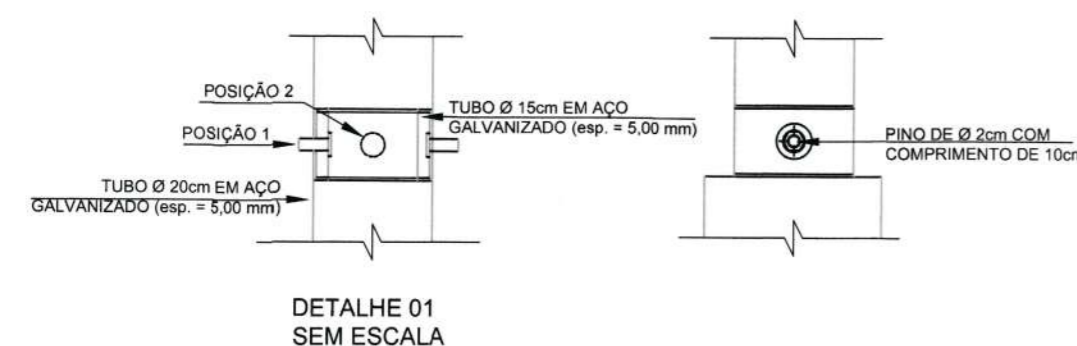


Nota: O sistema para travar a tabela de basquete é através de dois pino de uso simultâneo que tem uma rosca de fixação com duas posição de travamento, sendo:
- Primeiro: ângulo 0°, quando a tabela se encontra na posição de jogo.
- Segundo: ângulo 82°, quando a tabela não estiver sendo utilizada.

DETALHE DA ARQUIBANCADA E SUA ESCADA

ESC 1:20

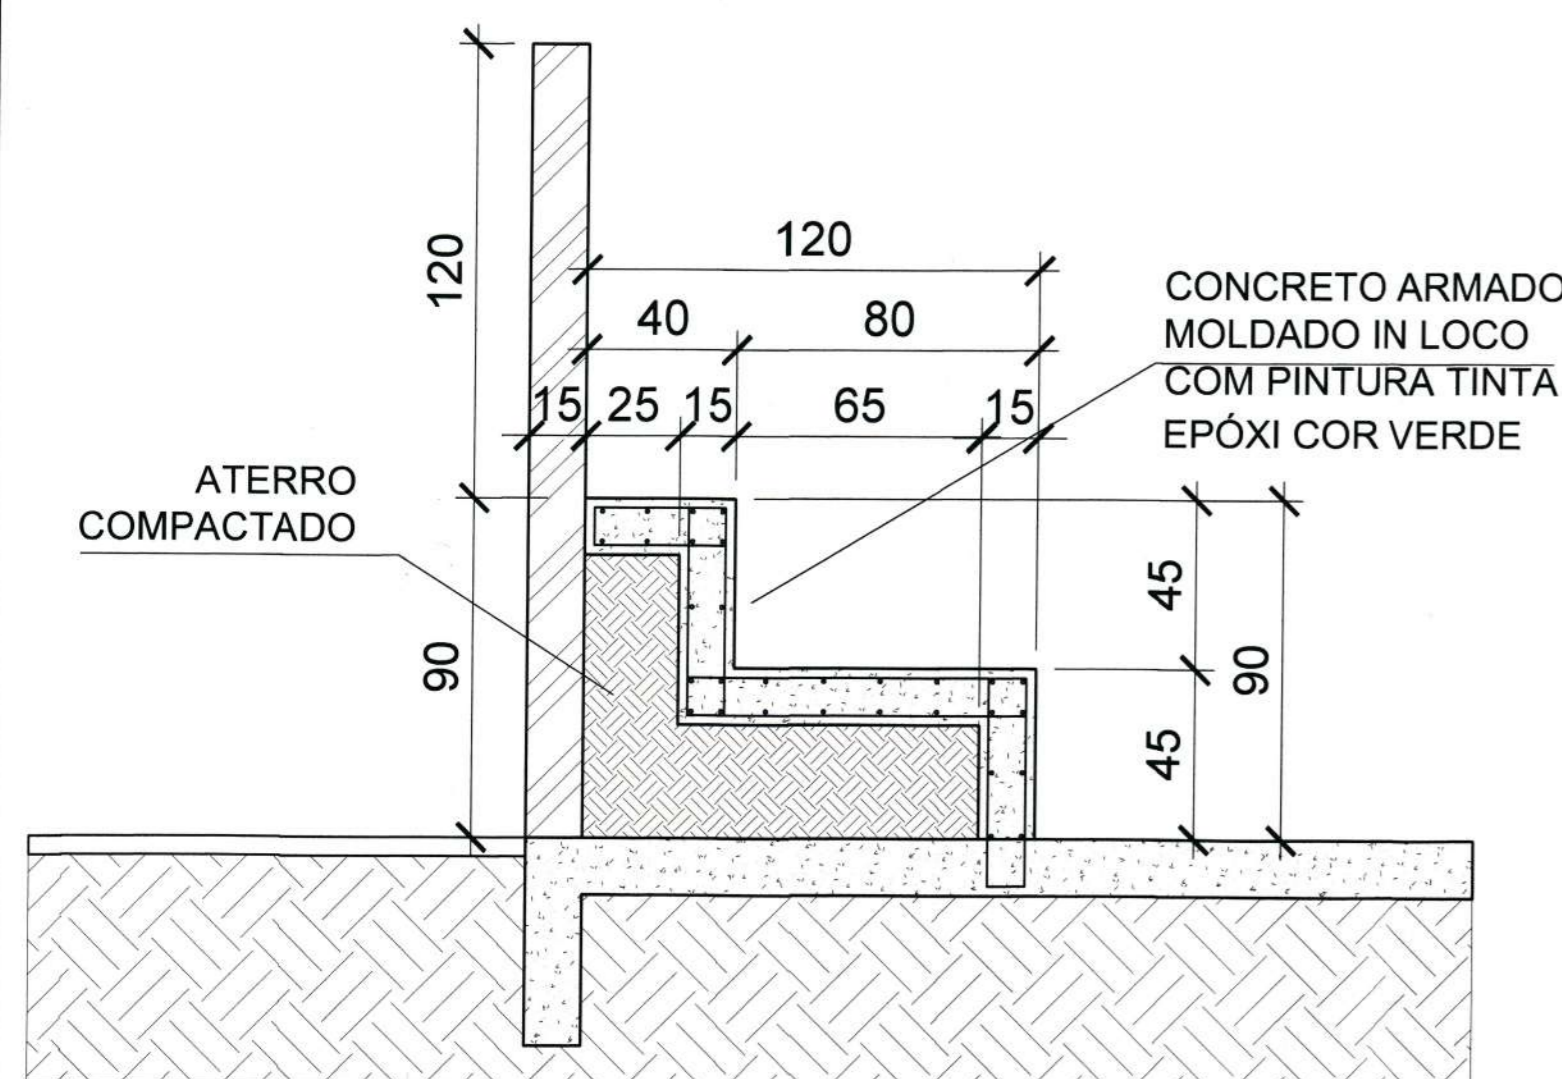

DETALHE DA
ARQUIBANCADA

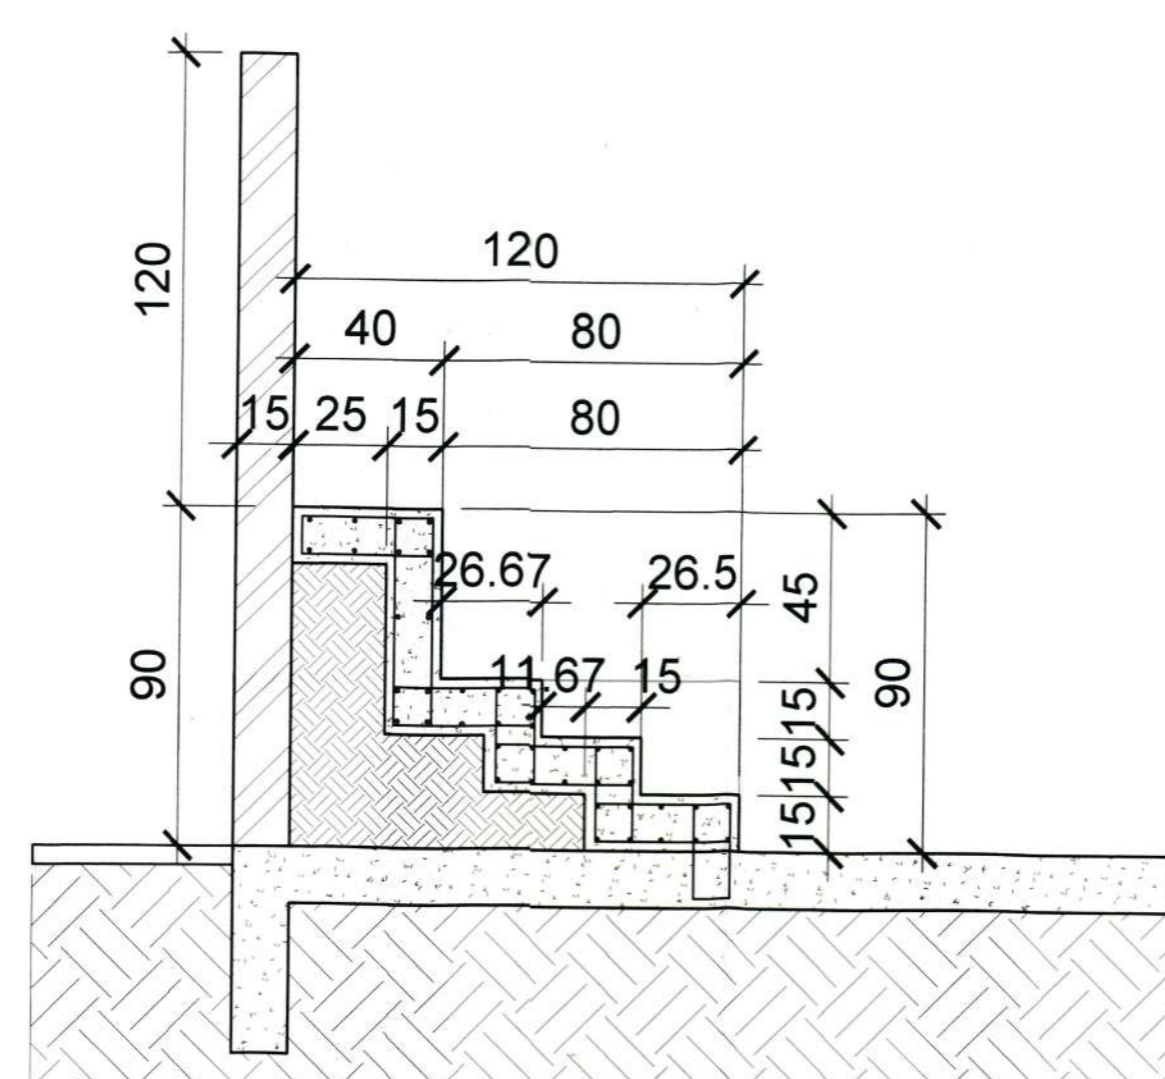

DETALHE DA ESCADA
DA ARQUIBANCADA

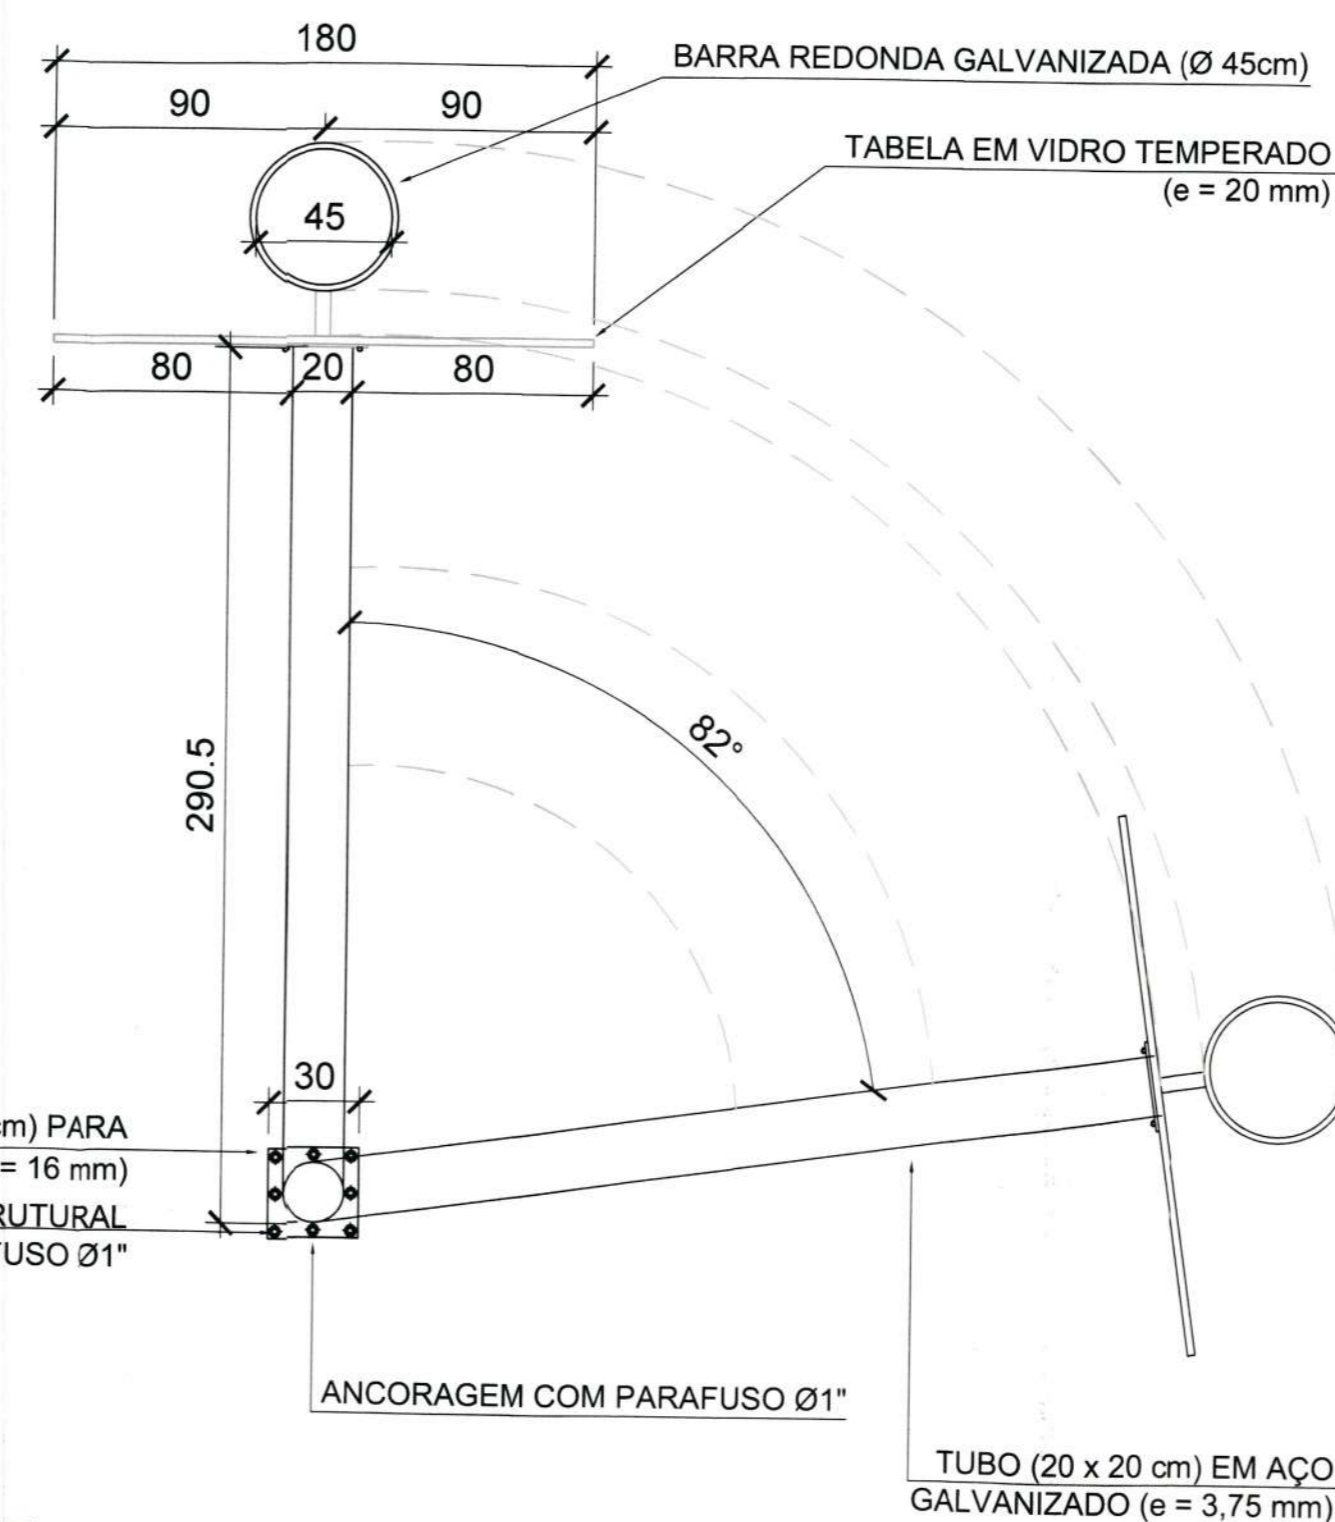


TABELA DE BASQUETEBOL
VISTA SUPERIOR
esc 1:25

REVISÃO	DESCRIÇÃO	DATA	DESENHO
R00	Emissão inicial	27/11/2019	Mayara
R01	Relatório de Alterações/ Quadra/ Cortes/ Pinturas/ Fachadas/ Detalhamentos	11/12/2019	Yasmin
R02	Relatório de Alterações/ Quadra/ Cortes/ Pinturas/ Fachadas	10/01/2020	Yasmin
R03	Relatório de Alterações/ Esquadrias/ Traves/ Tabela de Basquete	23/01/2020	Yasmin
R04	Relatório de Alterações/ Piso/ Detalhe da Tabela/ Traves/ Poste de Voleibol	06/02/2020	Yasmin
R05	Relatório de Alterações/ Piso/ Detalhe da Tabela/ Traves/ Poste de Voleibol	17/02/2020	Yasmin
R06	Planta demolir e construir/ Acabamentos/ Detalhamentos	18/06/2020	Yasmin

APROVAÇÕES

PROPRIETÁRIO: **Rocany Mebs**
Ciente da Infraestrutura
Município de Joinville
C.N.P.J. 83.169/623/0001-10

RESPONSÁVEL TÉCNICO: **Raphaella B. Sacavem**
CREA/SC - 132700-0

EQUIPE TÉCNICA DA EMPRESA
Raphaella B. Sacavem
ENGENHEIRA CIVIL
CREA/SC - 132700-0
Charlotte A. Galvan
ARQUITETA E URBANISTA
CAU/SC - A74811-0
Henrique Silvestre Pauli
ENGENHEIRO ELETRICISTA
CREA/SC - 123141-1
Pedro Correia Romio
ENGENHEIRO MECÂNICO
CREA/SC - 126110-0

RS Engenharia

PROPRIETÁRIO: Município de Joinville
EDIFICAÇÃO: E. M. Plácido Xavier Vieira
ENDEREÇO: Rua Roberto Lehn, S/N KM 4
Bairro Santa Catarina, Joinville/SC


PROJETO: Arquitetônico

CONTEÚDO: Detalhamento da Tabela de Basquetebol e Detalhamento da Arquibancada


ARQUIVO: R06-ARQ-E-M Plácido X.Vieira-RS
ETAPA: Projeto Executivo
ESCALA: Indicada

DATA: 19 de Junho de 2020
FOLHA: ARQ09/10


RS Engenharia LTDA MEI CREA nº 148908-8 CNPJ nº 27.712.261/0001-38
Rua Ligeti, 193 Bairro Fazenda | CEP 88301-473, Joinville/SC | Fone: 47 2122-9843 contato@rsengenharia.com.br

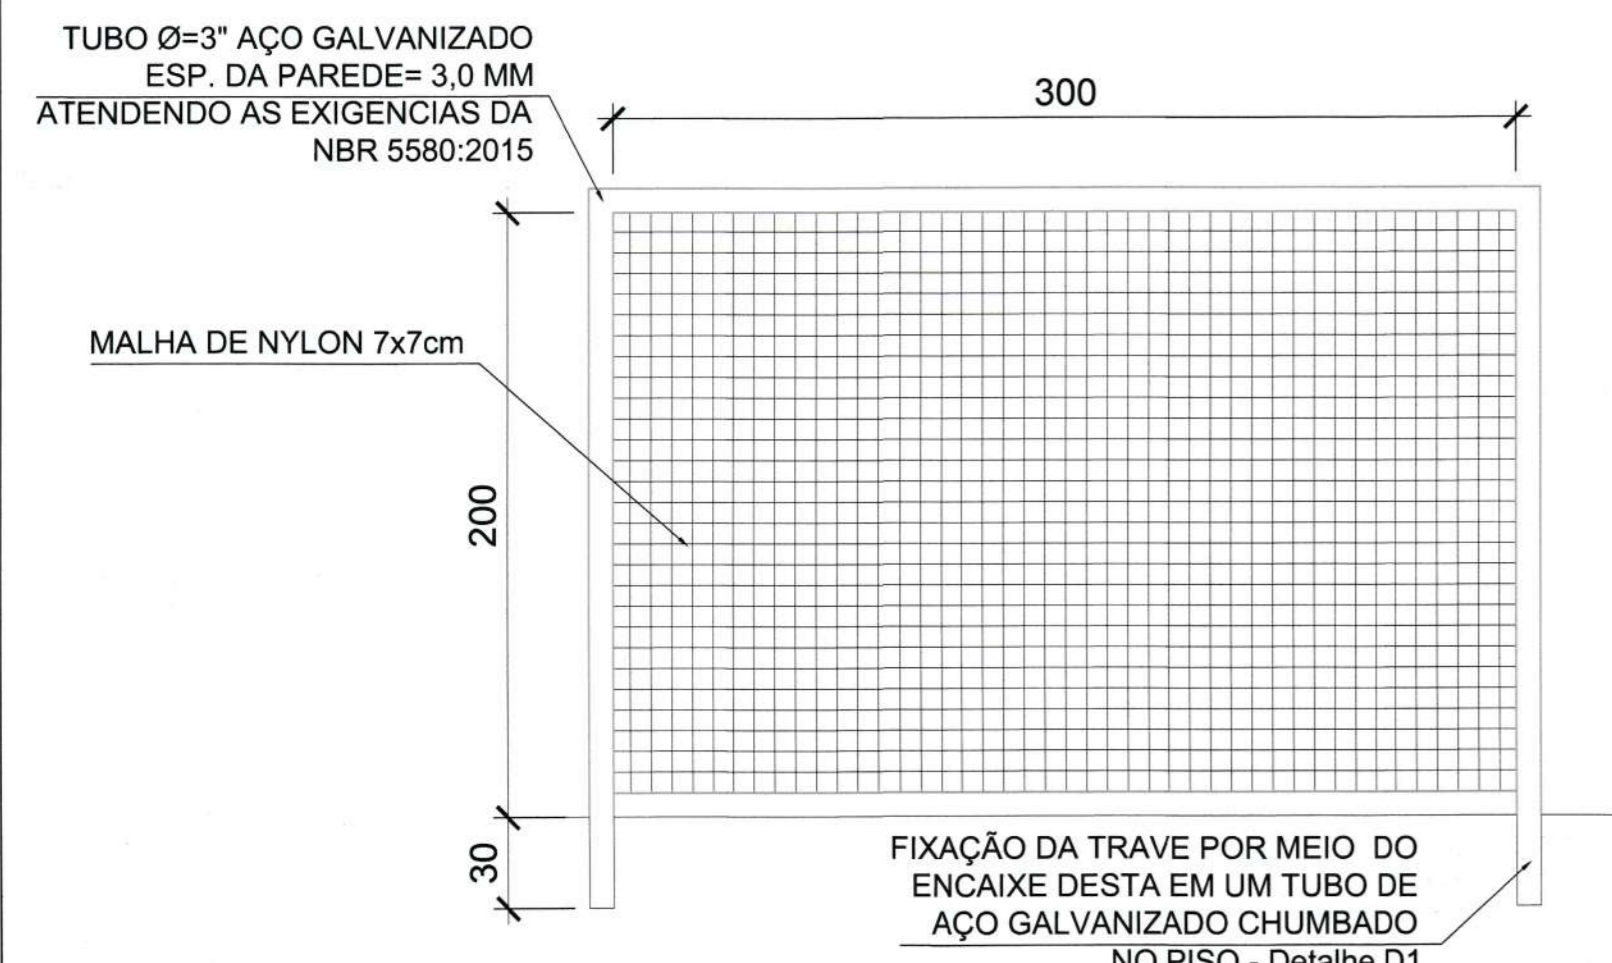





BALIZA FUTEBOL VISTA FRONTAL
esc 1:25

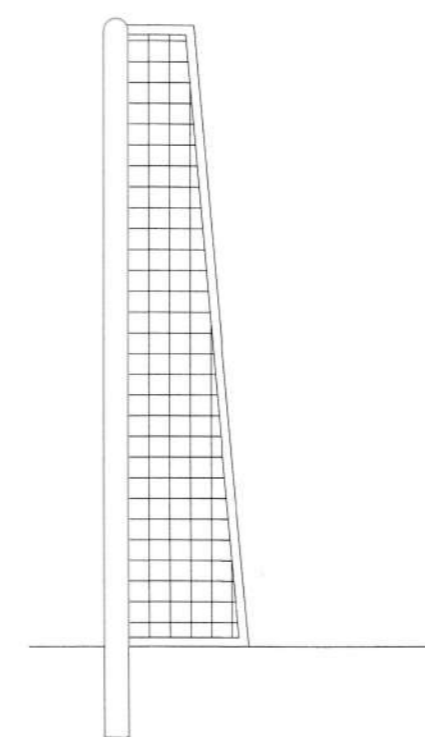

BALIZA FUTEBOL VISTA LATERAL
esc 1:25

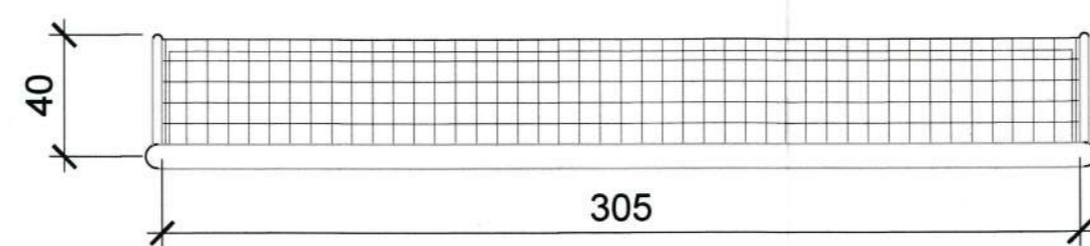

BALIZA FUTEBOL PLANTA BAIXA
esc 1:25

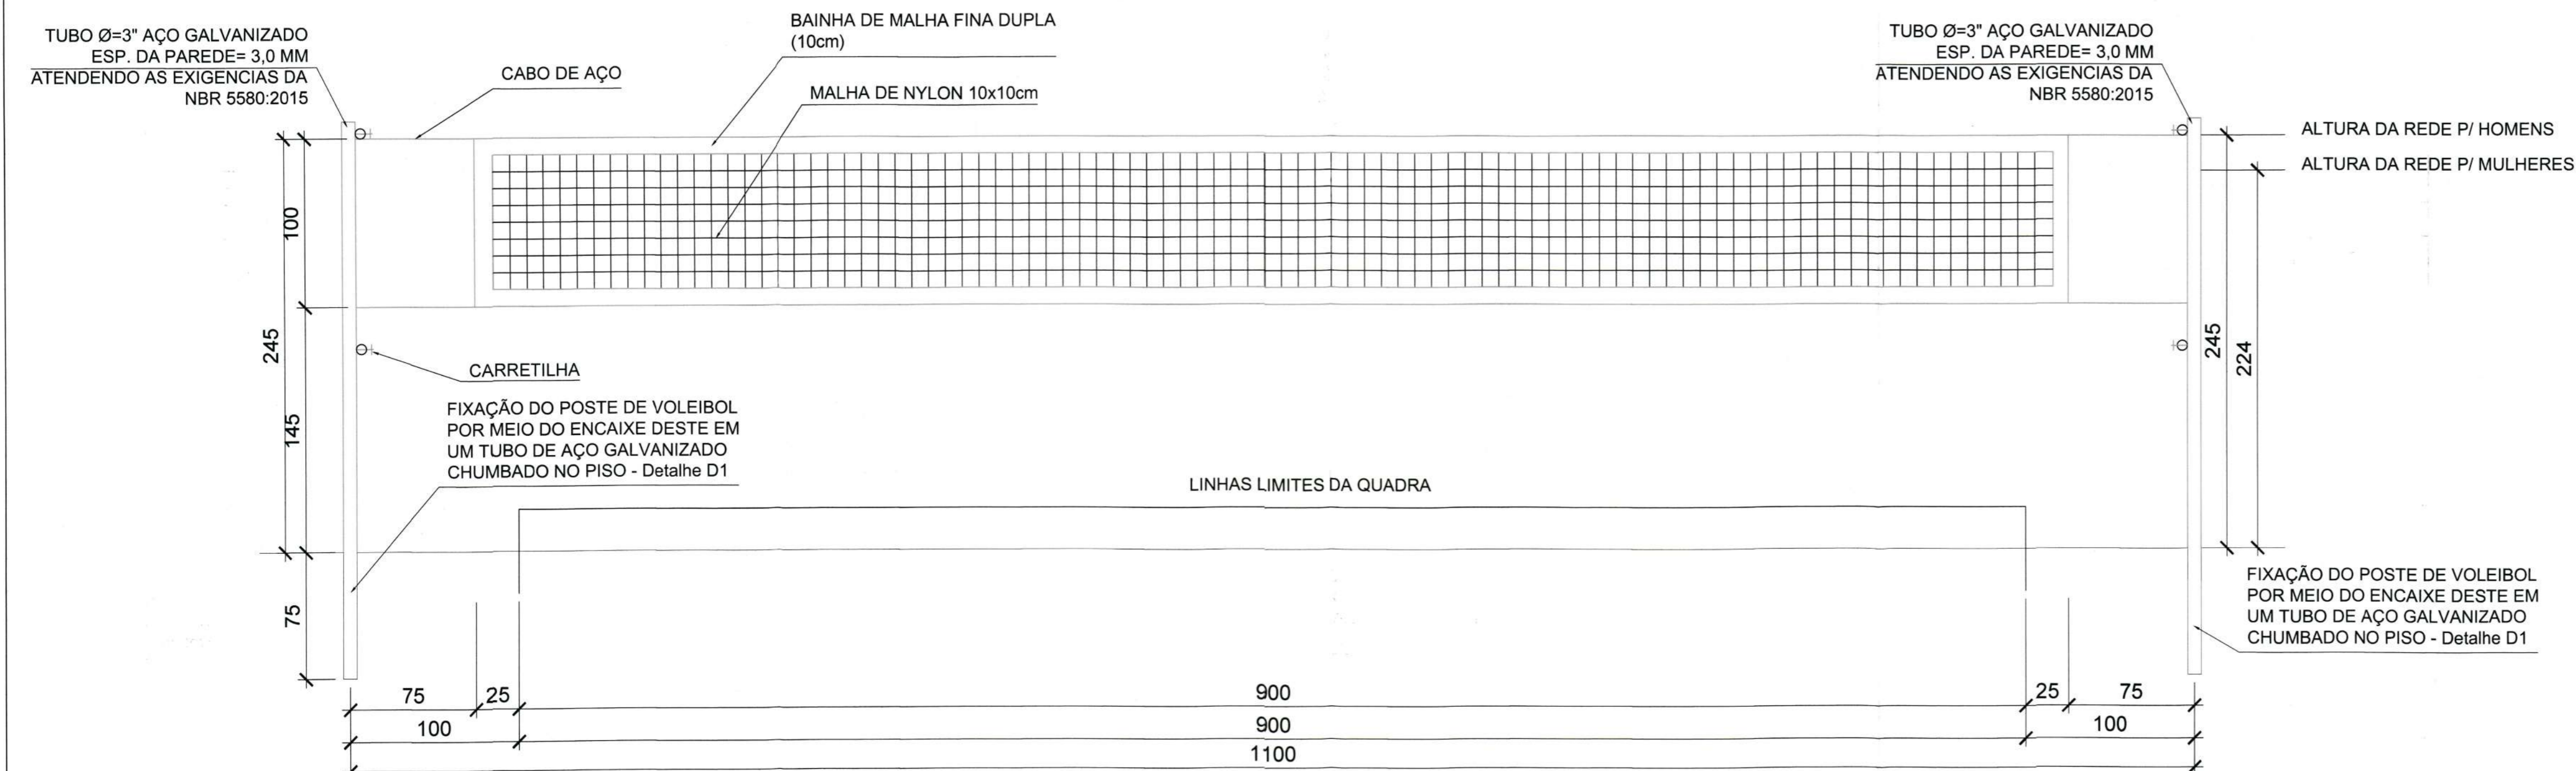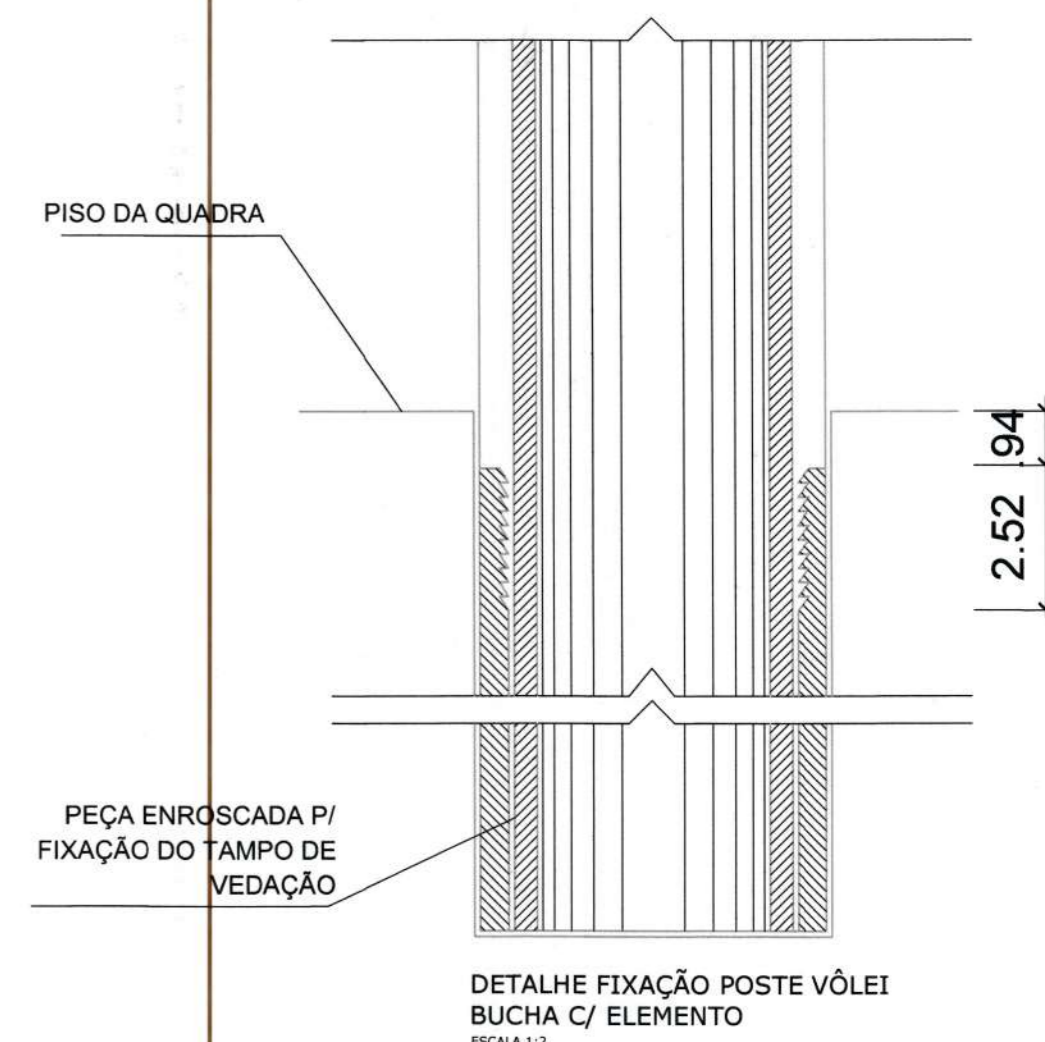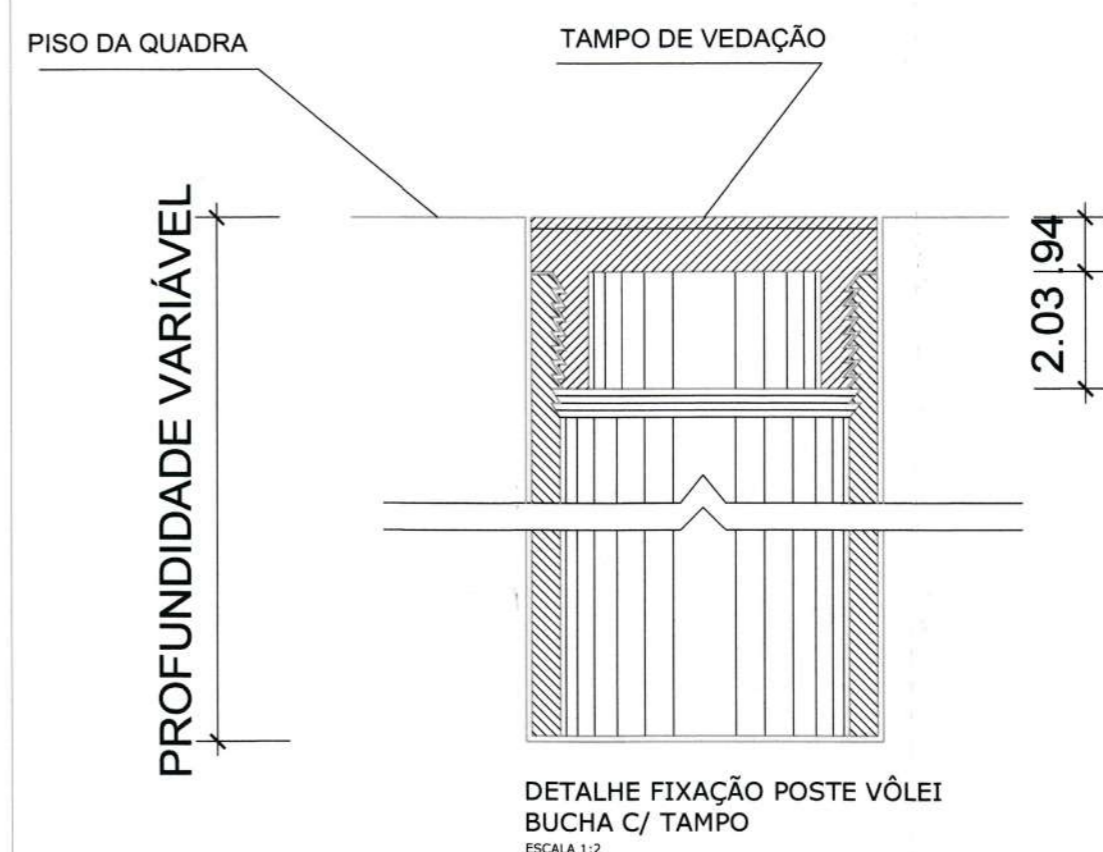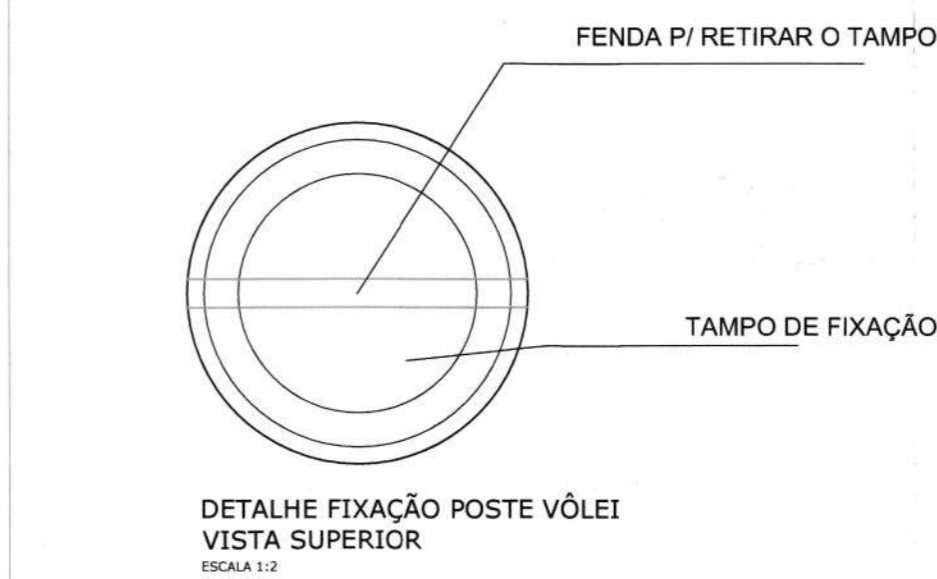

REDE DE VOLEIBOL VISTA LATERAL
esc 1:25

REVISÃO	DESCRIÇÃO	DATA	DESENHO
R00	Emissão inicial	27/11/2019	Mayara
R01	Relatório de Alterações/ Quadra/ Cortes/ Pinluras/ Fachadas/ Detalhamentos	11/12/2019	Yasmin
R02	Relatório de Alterações/ Quadra/ Cortes/ Pinluras/ Fachadas	13/01/2020	Yasmin
R03	Relatório de Alterações/ Calçada/ Cortes/ Cobogó/ Esquadrias	23/01/2020	Yasmin
R04	Relatório de Alterações/ Esquadrias/ Traves/ Tabela de Basquete	06/02/2020	Yasmin
R05	Relatório de Alterações/ Piso tátil/ Detalhe da Teiha/ Traves/ Poste de Voleibol	17/02/2020	Yasmin
R06	Planta demolir e construir/ Acabamentos/ Detalhamentos	19/06/2020	Yasmin

APROVAÇÕES	PROPRIETÁRIO	RESPONSÁVEL TÉCNICO
	Frederico Mebs Coordenador de Infraestrutura Município de Joinville C.N.P.J: 83.169.623/0001-10	Raphaela B. Sacavem CREA/SC - 132700-0

EQUIPE TÉCNICA DA EMPRESA Raphaela B. Sacavem ENGENHEIRA CIVIL CREA/SC - 132700-0 Charlotte A. Galvan ARQUITETA E URBANISTA CAUSC - A14811-0 Henrique Silvestre Pauli ENGENHEIRO ELETRICISTA CREA/SC - 123141-1 Pedro Correia Romio ENGENHEIRO MECÂNICO CREA/SC - 136313-0
--

RS Engenharia

PROPRIETÁRIO	Município de Joinville
EDIFICAÇÃO	E. M. Plácido Xavier Vieira
ENDEREÇO	Rua Roberto Lehn, S/N KM 4 Bairro Santa Catarina, Joinville/SC
PROJETO	Arquitetônico
CONTEÚDO	Detalhe da Baliza de Futebol, Detalhe da Rede e do Poste de Voleibol
ARQUIVO	RS-ARQ-E-M Plácido X.Vieira-RS
ETAPA	Projeto Executivo
ESCALA	Indicada
DATA	19 de Junho de 2020
FOLHA	ARQ10/10