



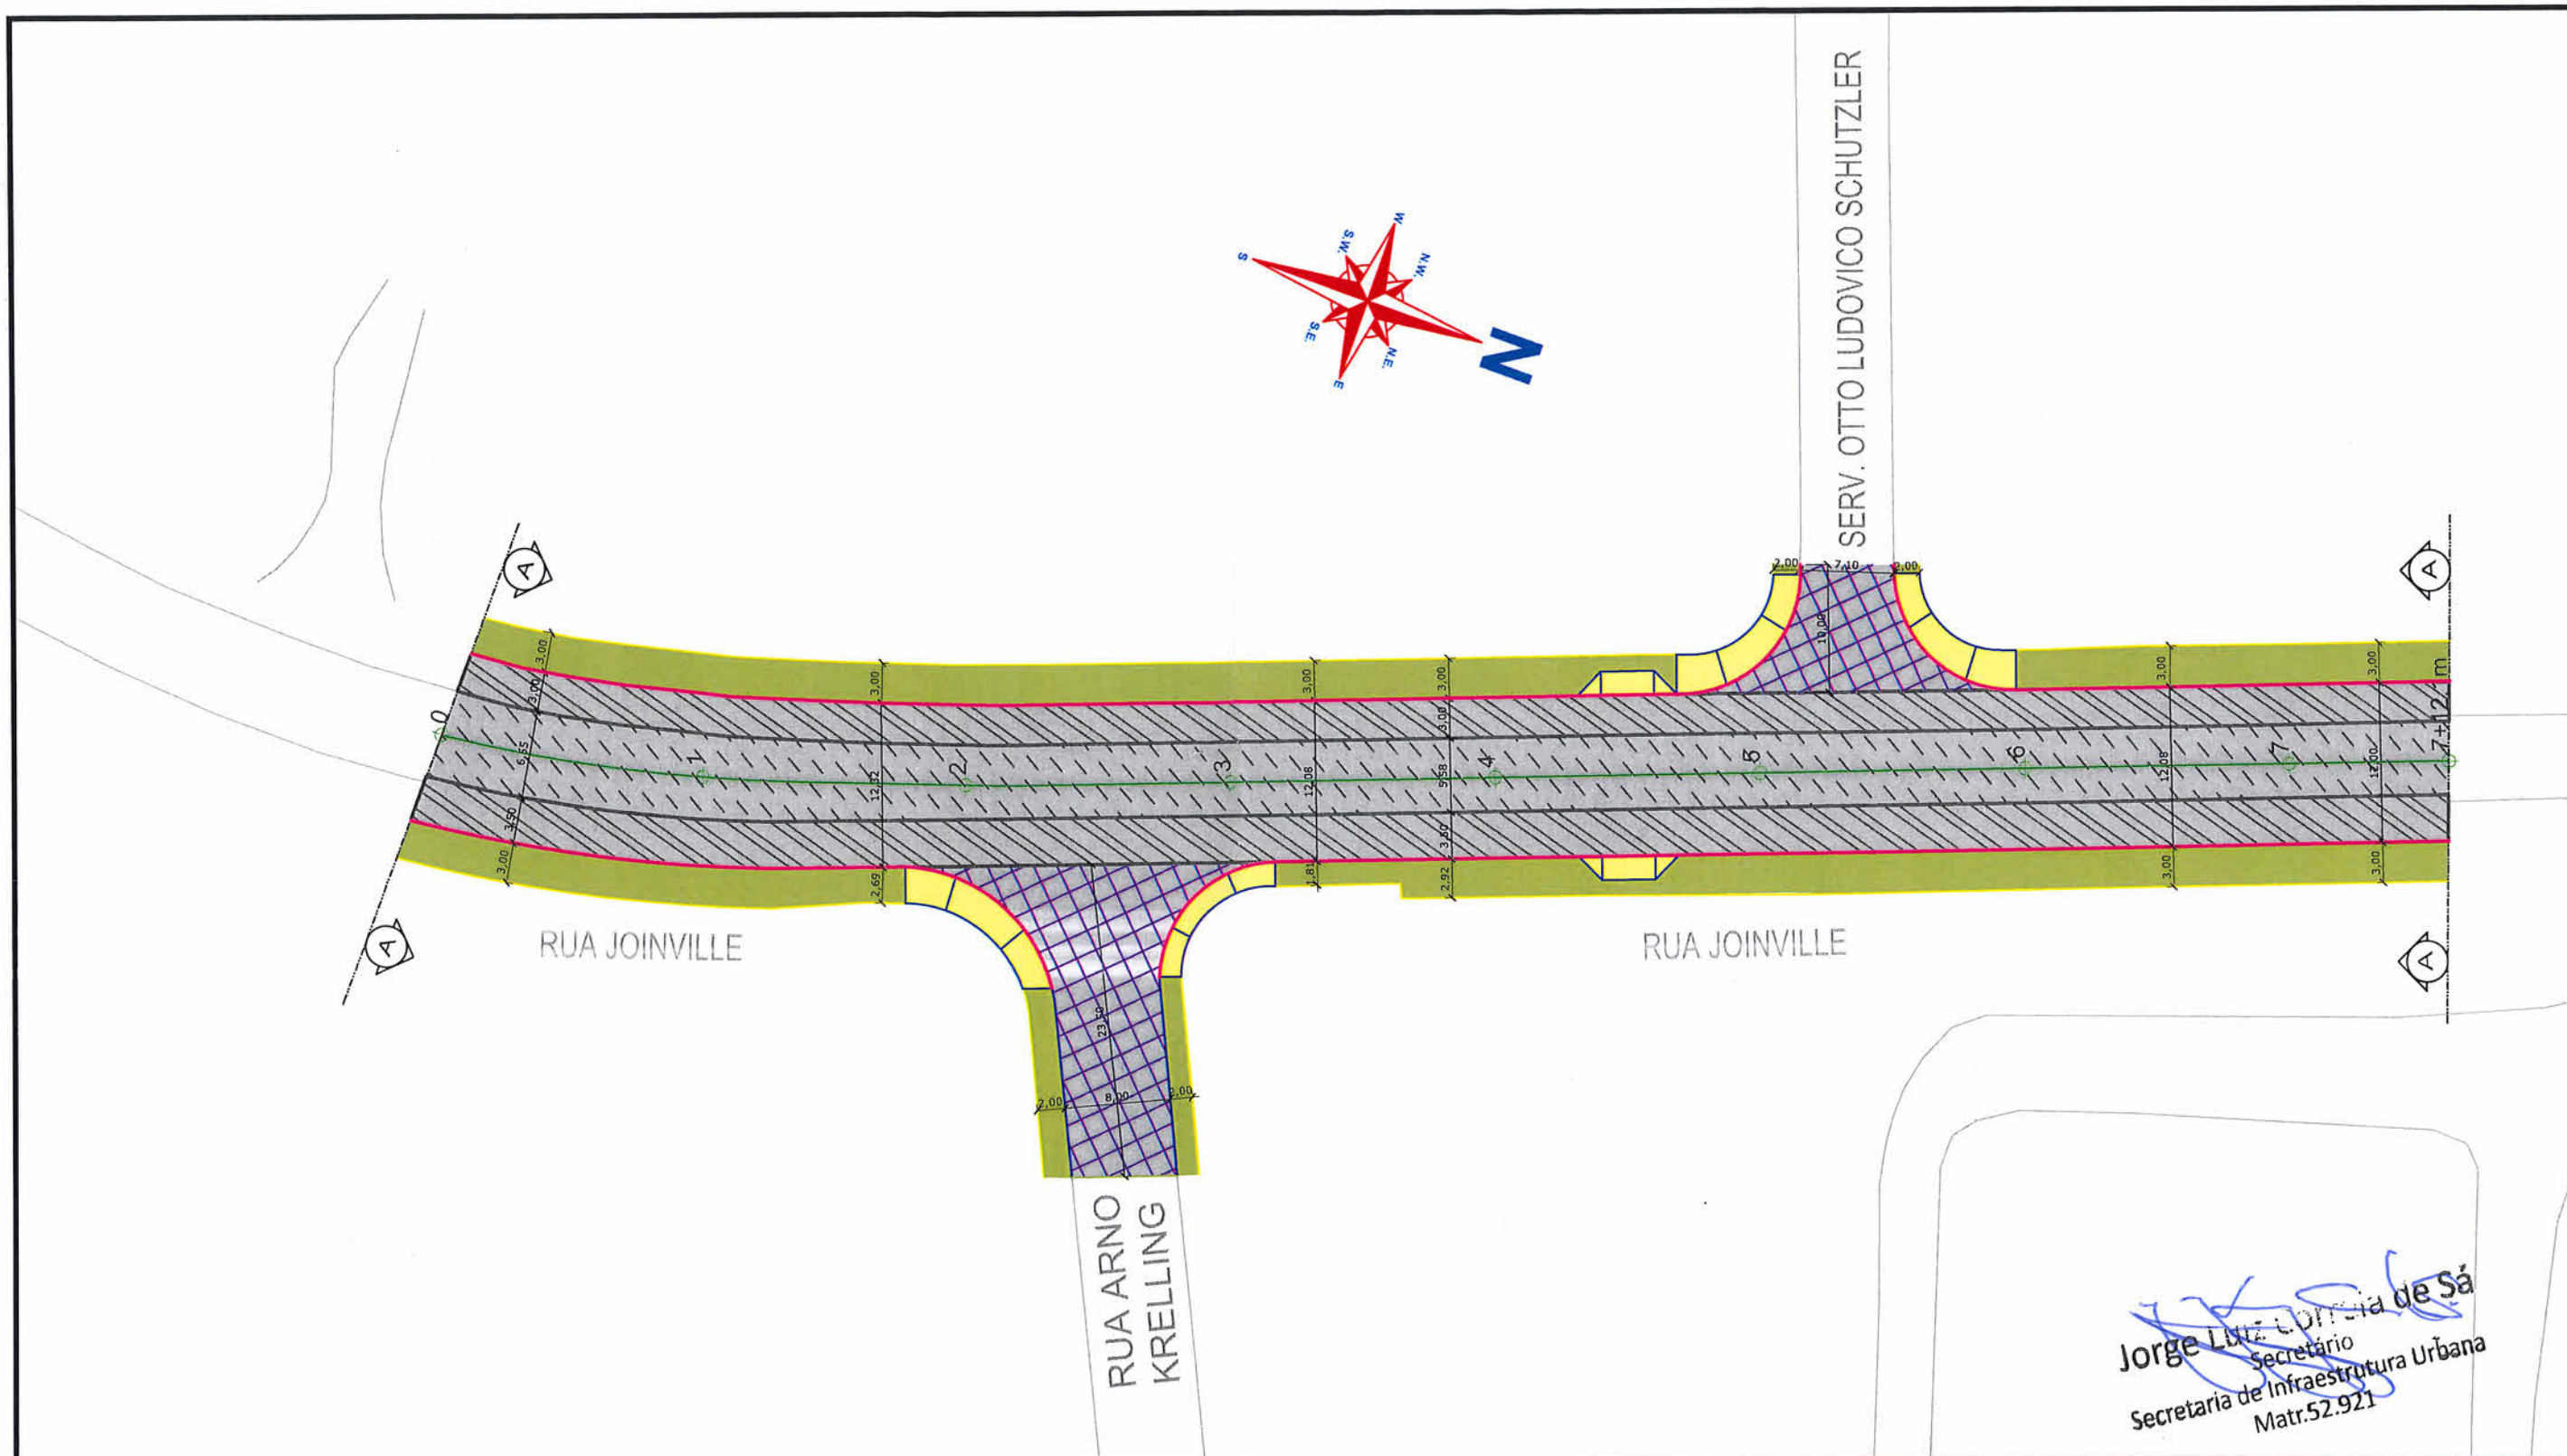

Jorge Luiz Corrêa de Sá
Secretário
Secretaria de Infraestrutura Urbana
Matr.52.921

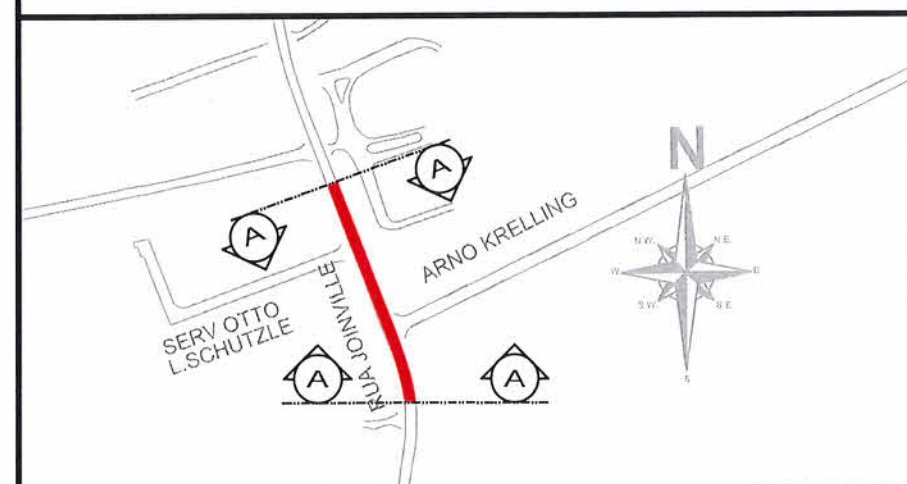

LEGENDA :

- RECAPEAMENTO ASFÁLTICO (PISTA)
- REGULARIZAÇÃO DE PISTA
- PAVIMENTAÇÃO ASFALTICA SOBRE PAVIMENTO EXISTENTE
- MEIO-FIO PROJETADO
- MEIO-FIO EXISTENTE



PREFEITURA MUNICIPAL DE JOINVILLE

PROJETO DE PAVIMENTAÇÃO
"TREVO ALEMÃO"

Resp. Técnico:
Eng.ª Caroline Cavalcante Matos
CREA: 102.062-5

Proprietário:
PREFEITURA DE JOINVILLE

Desenho:
SEINFRA.UBP

SECRETARIA DE INFRAESTRUTURA URBANA
GERÊNCIA DE BANCO DE PROJETOS

Nome da Obra / Endereço:
RUA JOINVILLE
INTERSEÇÃO COM RUA ARNO KRELING

Conteúdo:
PROJETO DE PAVIMENTAÇÃO


Arq.CAD:
ARNO KRELING

Modificação:

Data:
ABRIL/2021

Núm. Prancha:
01/03


Escala:
1/500

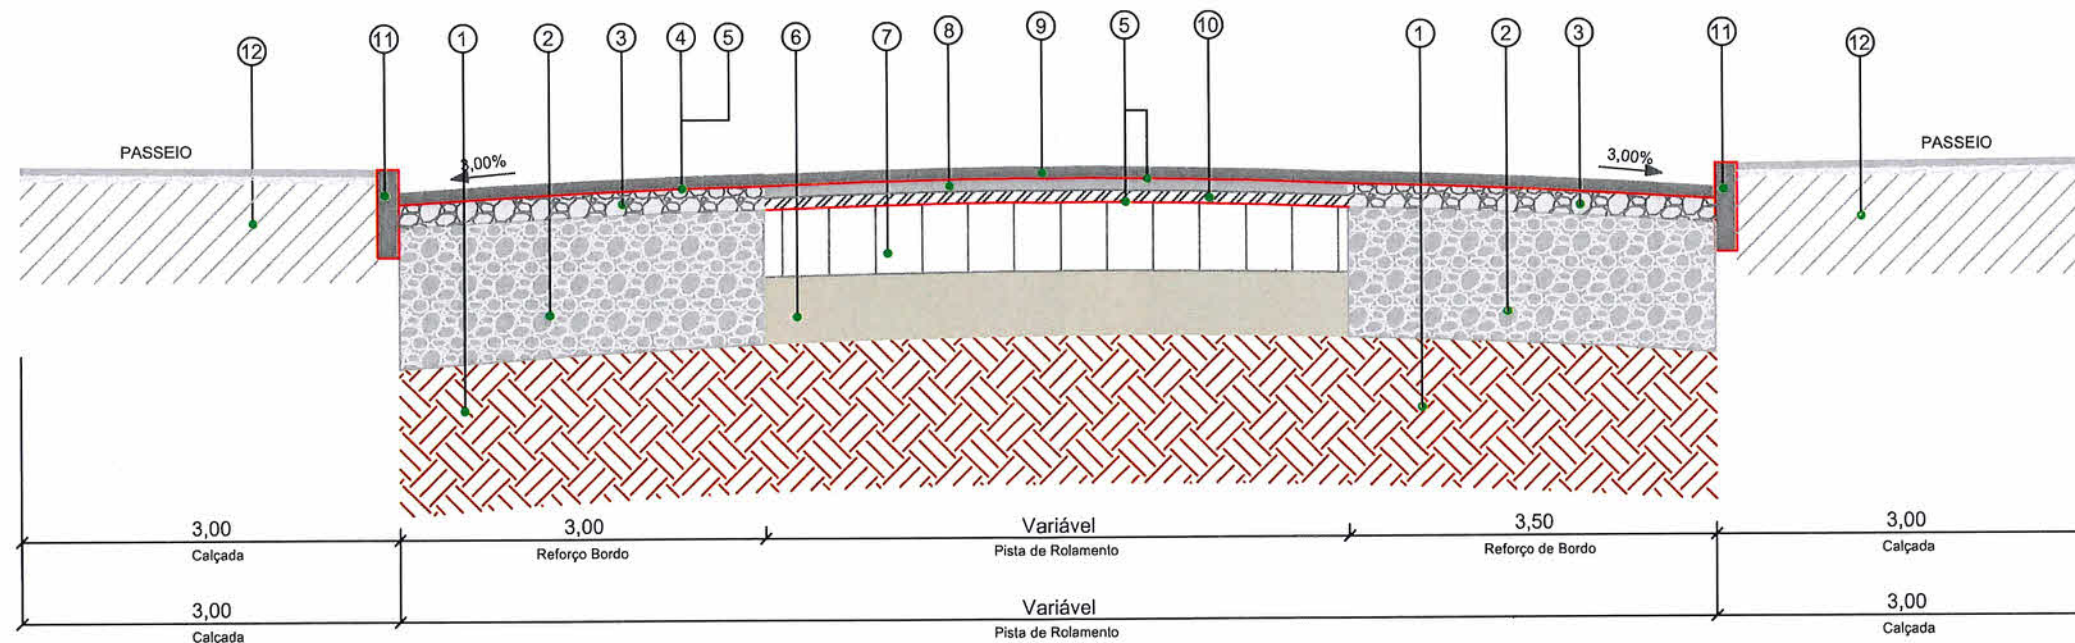

LEGENDA

- 1 - Subleito Existente
- 2 - BGTC (Brita Graduada Tratada com Cimento) = 0,25m
- 3 - Base Brita Graduada = 0,10m
- 4 - Imprimação com CM-30
- 5 - Pintura de Ligação RR-1C
- 6 - Base Existente - Variável
- 7 - Paralelo Existente - Variável
- 8 - CAUQ - Concreto Asfáltico Usinado a Quente faixa "B" = 0,10m
- 9 - CAUQ - Concreto Asfáltico Usinado a Quente faixa "C" = 0,05m
- 10 - Fresagem Total do Revestimento Existente = 0,07m
- 11 - Meio Fio de Concreto pré-moldado
- 12 - Regularização de Passeio em Barro

Jorge Luiz Garcia de Sá
Secretário
Secretaria de Infraestrutura Urbana
Matr.52.921

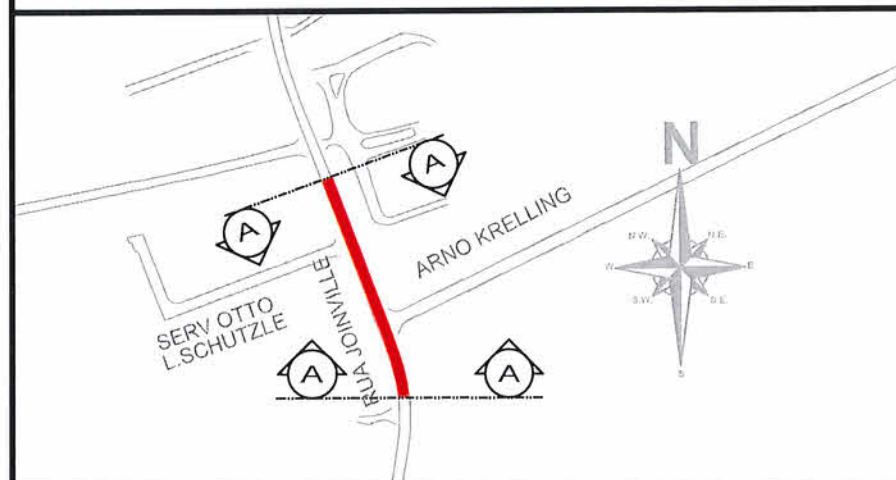

LEGENDA :

- RECAPEAMENTO ASFÁLTICO (PISTA)
- REGULARIZAÇÃO DE PISTA
- PAVIMENTAÇÃO ASFÁLTICA SOBRE PAVIMENTO EXISTENTE
- MEIO-FIO PROJETADO
- MEIO-FIO EXISTENTE



PROJETO DE PAVIMENTAÇÃO
"TREVO ALEMÃO"

Resp. Técnico:
Eng.ª Caroline Cavalheiro Mafra
CREA: 102.062-5

Proprietário:
PREFEITURA DE JOINVILLE

Desenho:
SEINFRA.UBP

SECRETARIA DE INFRAESTRUTURA URBANA
GERÊNCIA DE BANCO DE PROJETOS

Nome da Obra / Endereço:
RUA JOINVILLE
INTERSEÇÃO COM RUA ARNO KRELLING

Conteúdo:
PROJETO DE PAVIMENTAÇÃO
PERFIL


Núm. Prancha:
02/03

Arq.CAD:
ARNO KRELLING

Modificação:

Data:
ABRIL/2021


Escala:
SEM ESCALA

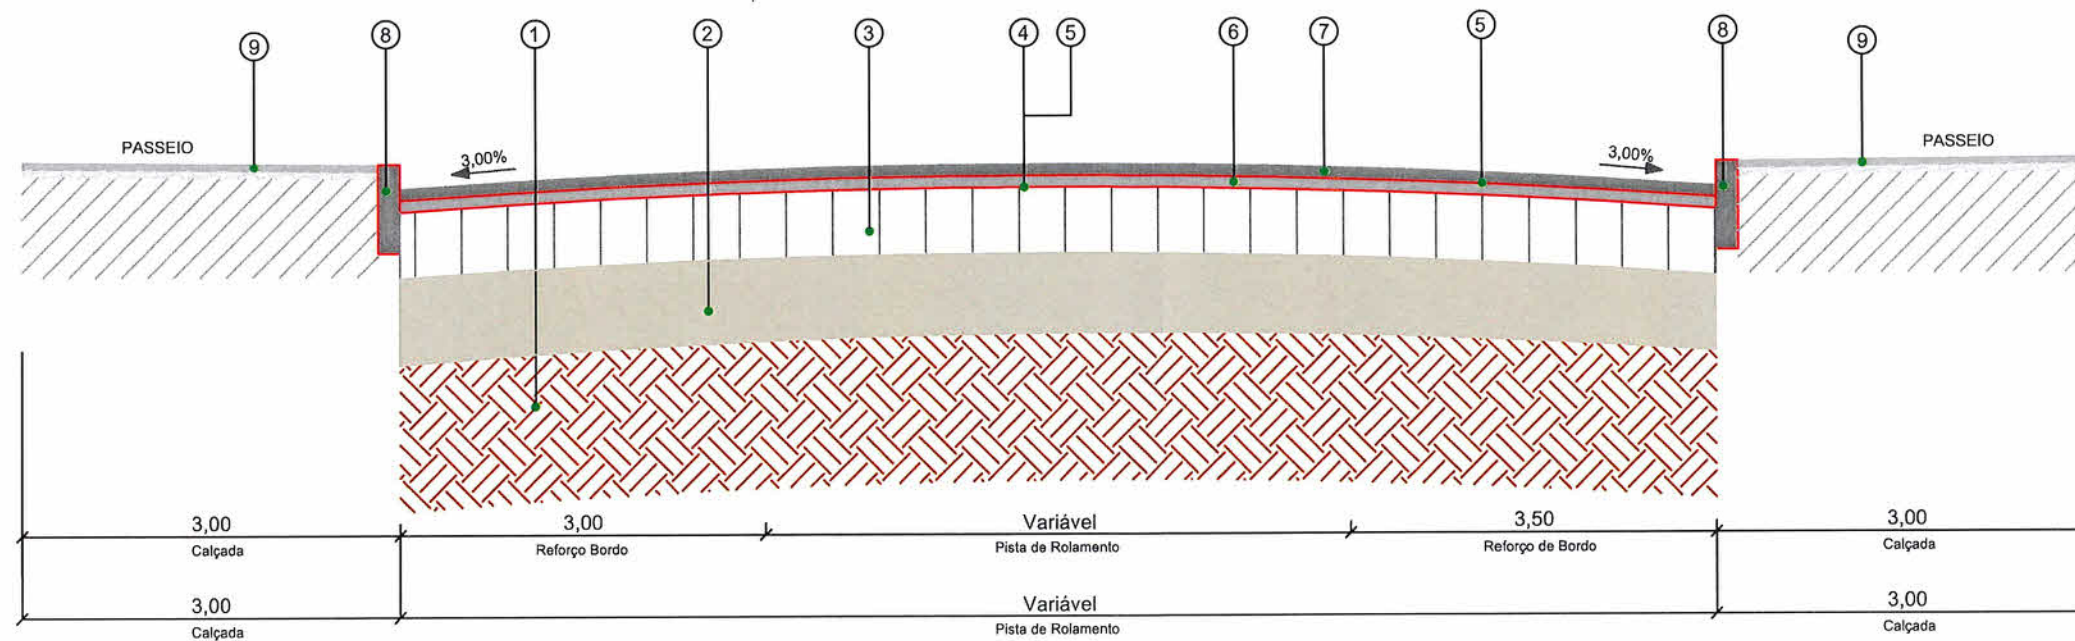

LEGENDA

- 1 - Subleito Existente
- 2 - Base Existente
- 3 - Paralelo/Lajota Existente
- 4 - Imprimação com CM-30
- 5 - Pintura de Ligação RR-1C
- 6 - CAUQ - Concreto Asfáltico Usinado a Quente faixa "B" = 0,10m
- 7 - CAUQ - Concreto Asfáltico Usinado a Quente faixa "C" = 0,05m
- 8 - Meio Fio de Concreto Existente
- 9 - Passeio Existente

Jorge Luiz da Silva
Secretário
Secretaria de Infraestrutura Urbana
Matr.52.921

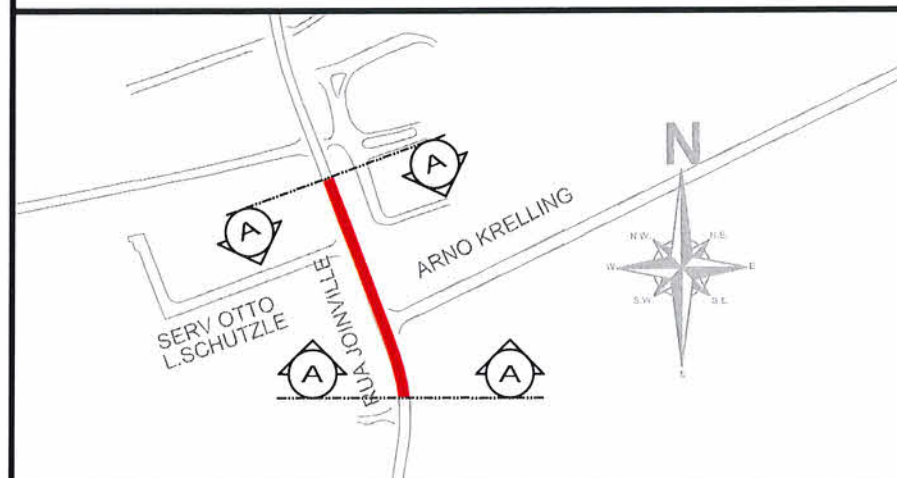

LEGENDA :

- RECAPEAMENTO ASFÁLTICO (PISTA)
- REGULARIZAÇÃO DE PISTA
- PAVIMENTAÇÃO ASFALTICA SOBRE PAVIMENTO EXISTENTE
- MEIO-FIO PROJETADO
- MEIO-FIO EXISTENTE



PROJETO DE PAVIMENTAÇÃO
"TREVO ALEMÃO"

Resp. Técnico:
Eng.º Caroline Cavalcante Mafra
CREA: 102.062-5

Proprietário:
PREFEITURA DE JOINVILLE

Desenho:
SEINFRA.UBP

SECRETARIA DE INFRAESTRUTURA URBANA
GERÊNCIA DE BANCO DE PROJETOS

Nome da Obra / Endereço:
RUA JOINVILLE
INTERSEÇÃO COM RUA ARNO KRELING

Conteúdo:
PROJETO DE PAVIMENTAÇÃO
PERFIL

Arq.CAD:
ARNO KRELING

Modificação:

Data:
ABRIL/2021

Núm. Prancha:
03/03
Escala:
SEM ESCALA