

SECRETARIA DE INFRAESTRUTURA URBANA
UNIDADE DE PAVIMENTAÇÃO

LEGENDA:

	PASSEIO
	PISTA DE ROLAMENTO
	PASSEIO


NOTAS:

1 - ESTACAS A CADA 20,00m;
2 - ESTE DESENHO CONTÉM INFORMAÇÕES ESPECÍFICAS À FINALIDADE A QUE SE PROPÕE E NÃO DEVE SER UTILIZADO PARA OUTROS FINS SEM CONSULTA AO RESPONSÁVEL TÉCNICO;

PROJETO GEOMÉTRICO

Resp. Técnico:

Eng.º Civil, Juliano de Sant'Anna
CREA: 49.431-5

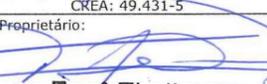Proprietário:

Eng.º Thales Vieira

Nome da Obra / Endereço: RUA GUARANI - BAIRRO FLORESTA		TRECHO: OLARIA / WALDEMAR KRUGER		Núm. Prancha: 01/02
Conteúdo: PROJETO GEOMÉTRICO				
Desenho: ÚNICO	Arq.CAD: PROJETO GEOMÉTRICO	Modificação:	Data: MAIO/2018	Escala: S/ESCALA

Eng.º Thales Vieira
Secretaria de Infraestrutura Urbana
Diretor Executivo
Matr. 49.806



SECRETARIA DE INFRAESTRUTURA URBANA
UNIDADE DE PAVIMENTAÇÃO

LEGENDA:

- PASSEIO
- PISTA DE ROLAMENTO
- PASSEIO

NOTAS:

- 1 - ESTACAS A CADA 20,00m;
- 2 - ESTE DESENHO CONTEM INFORMAÇÕES ESPECÍFICAS À FINALIDADE A QUE SE PROPÕE E NÃO DEVE SER UTILIZADO PARA OUTROS FINS SEM CONSULTA AO RESPONSÁVEL TÉCNICO;

PROJETO GEOMÉTRICO

Resp. Técnico:

Engº Civil: Juliano de Sant'Anna
CREA: 49.431-5
Proprietário:

Engº Carlos Vieira
Secretaria de Infraestrutura Urbana
Diretor Executivo
Matr. 49.806

Nome da Obra / Endereço:
RUA GUARANI - BAIRRO FLORESTA


TRECHO: OLARIA / WALDEMAR KRUGER

Conteúdo:
PROJETO GEOMÉTRICO

Núm. Prancha:
02/02

Desenho: ÚNICO	Arq.CAD: PROJETO GEOMÉTRICO	Modificação:	Data: MAIO/2018	Escala: S/ESCALA
----------------	-----------------------------	--------------	-----------------	------------------

REQUALIFICAÇÃO


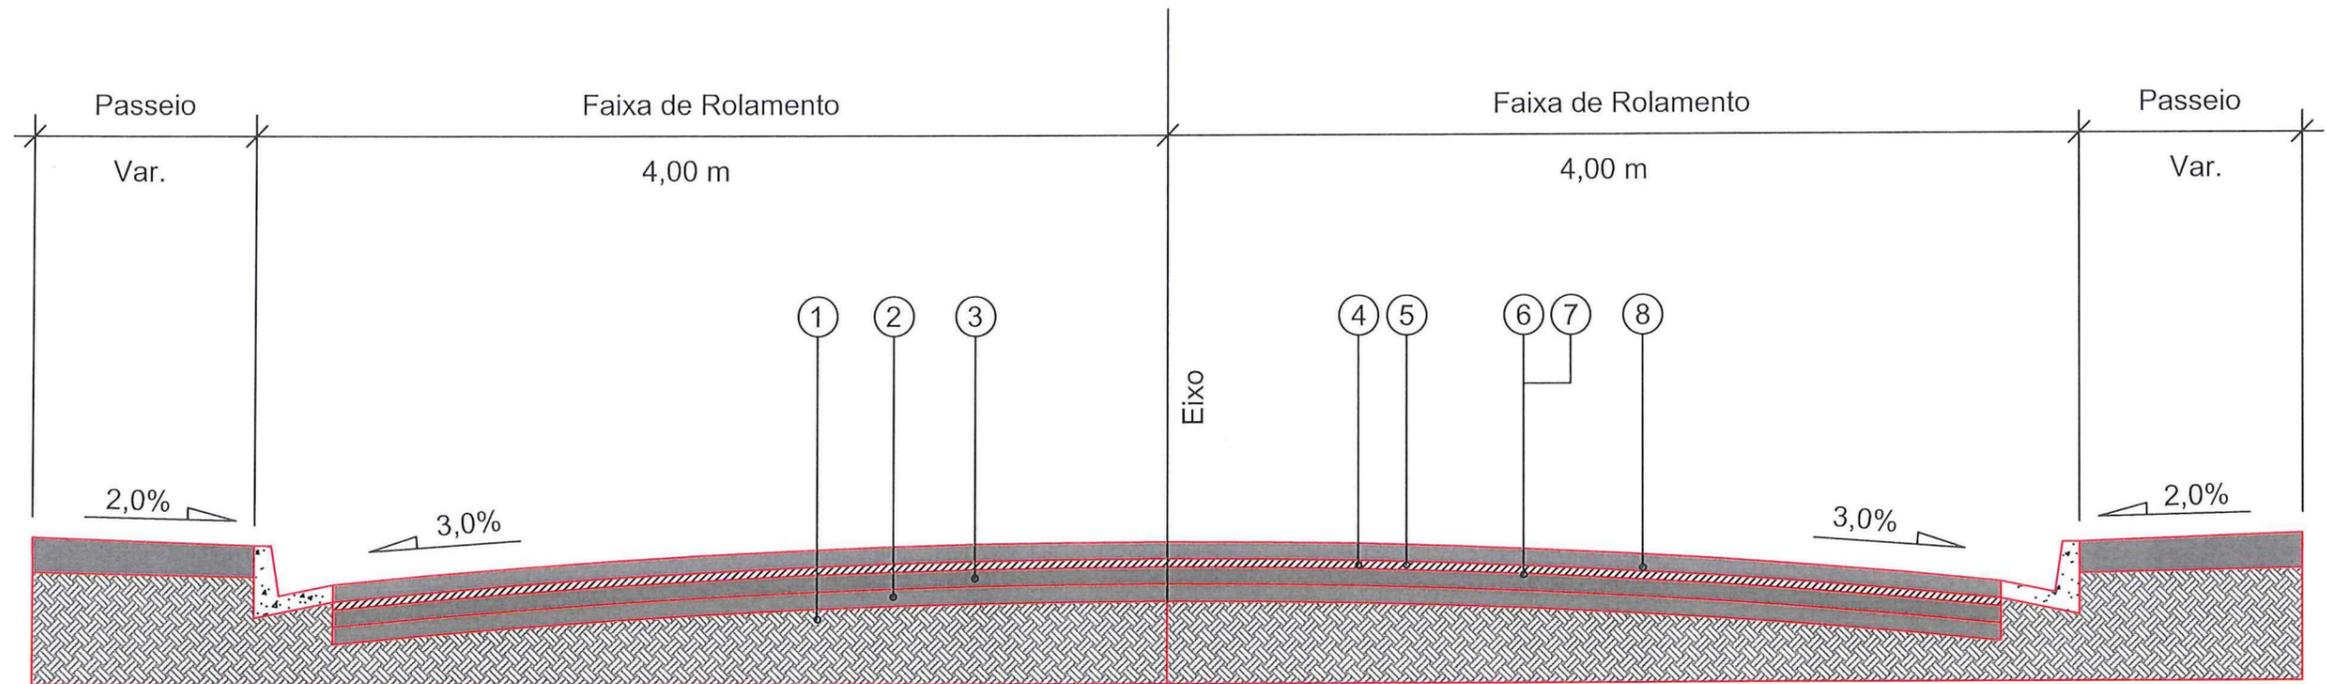


- 1 - Subleito Existente
- 2 - Sub-base Existente
- 3 - Base Existente
- 4 - Revestimento Existente espessura média = 5,00 cm
- 5 - Fresagem Total do Revestimento Existente = 5,00 cm
- 6 - Imprimação com CM-30
- 7 - Pintura de Ligação - RR - 1C
- 8 - CAUQ - Concreto Asfáltico Usinado a Quente faixa "C" = 5,00 cm

Extensão = 340,40 m
 Área = 2.823,20 m²

 PREFEITURA MUNICIPAL DE JORVILÂNDIA		SECRETARIA DE INFRAESTRUTURA URBANA UNIDADE DE PAVIMENTAÇÃO				
PROJETO PAVIMENTAÇÃO		Nome da Obra / Endereço: RUA GUARANI - BAIRRO FLORESTA TRECHO: OLARIA / WALDEMAR KRUGER			Núm. Prancha: 01/01	
Resp. Técnico:  Engº Civil: Juliano de Sant'Anna CREA: 49.431-5		Conteúdo: PROJETO PAVIMENTAÇÃO				
Proprietário:  Engº Thalles Vieira Prefeitura Municipal de Jorvilândia		Desenho: ÚNICO	Arq. CAD: PROJETO PAVIMENTAÇÃO	Modificação:	Data: MAIO/2018	Escala: S/ESCALA

Engº Thalles Vieira
 Prefeitura Municipal de Jorvilândia
 Secretaria de Infraestrutura Urbana
 Diretor Executivo
 Matr. 49.806

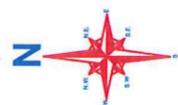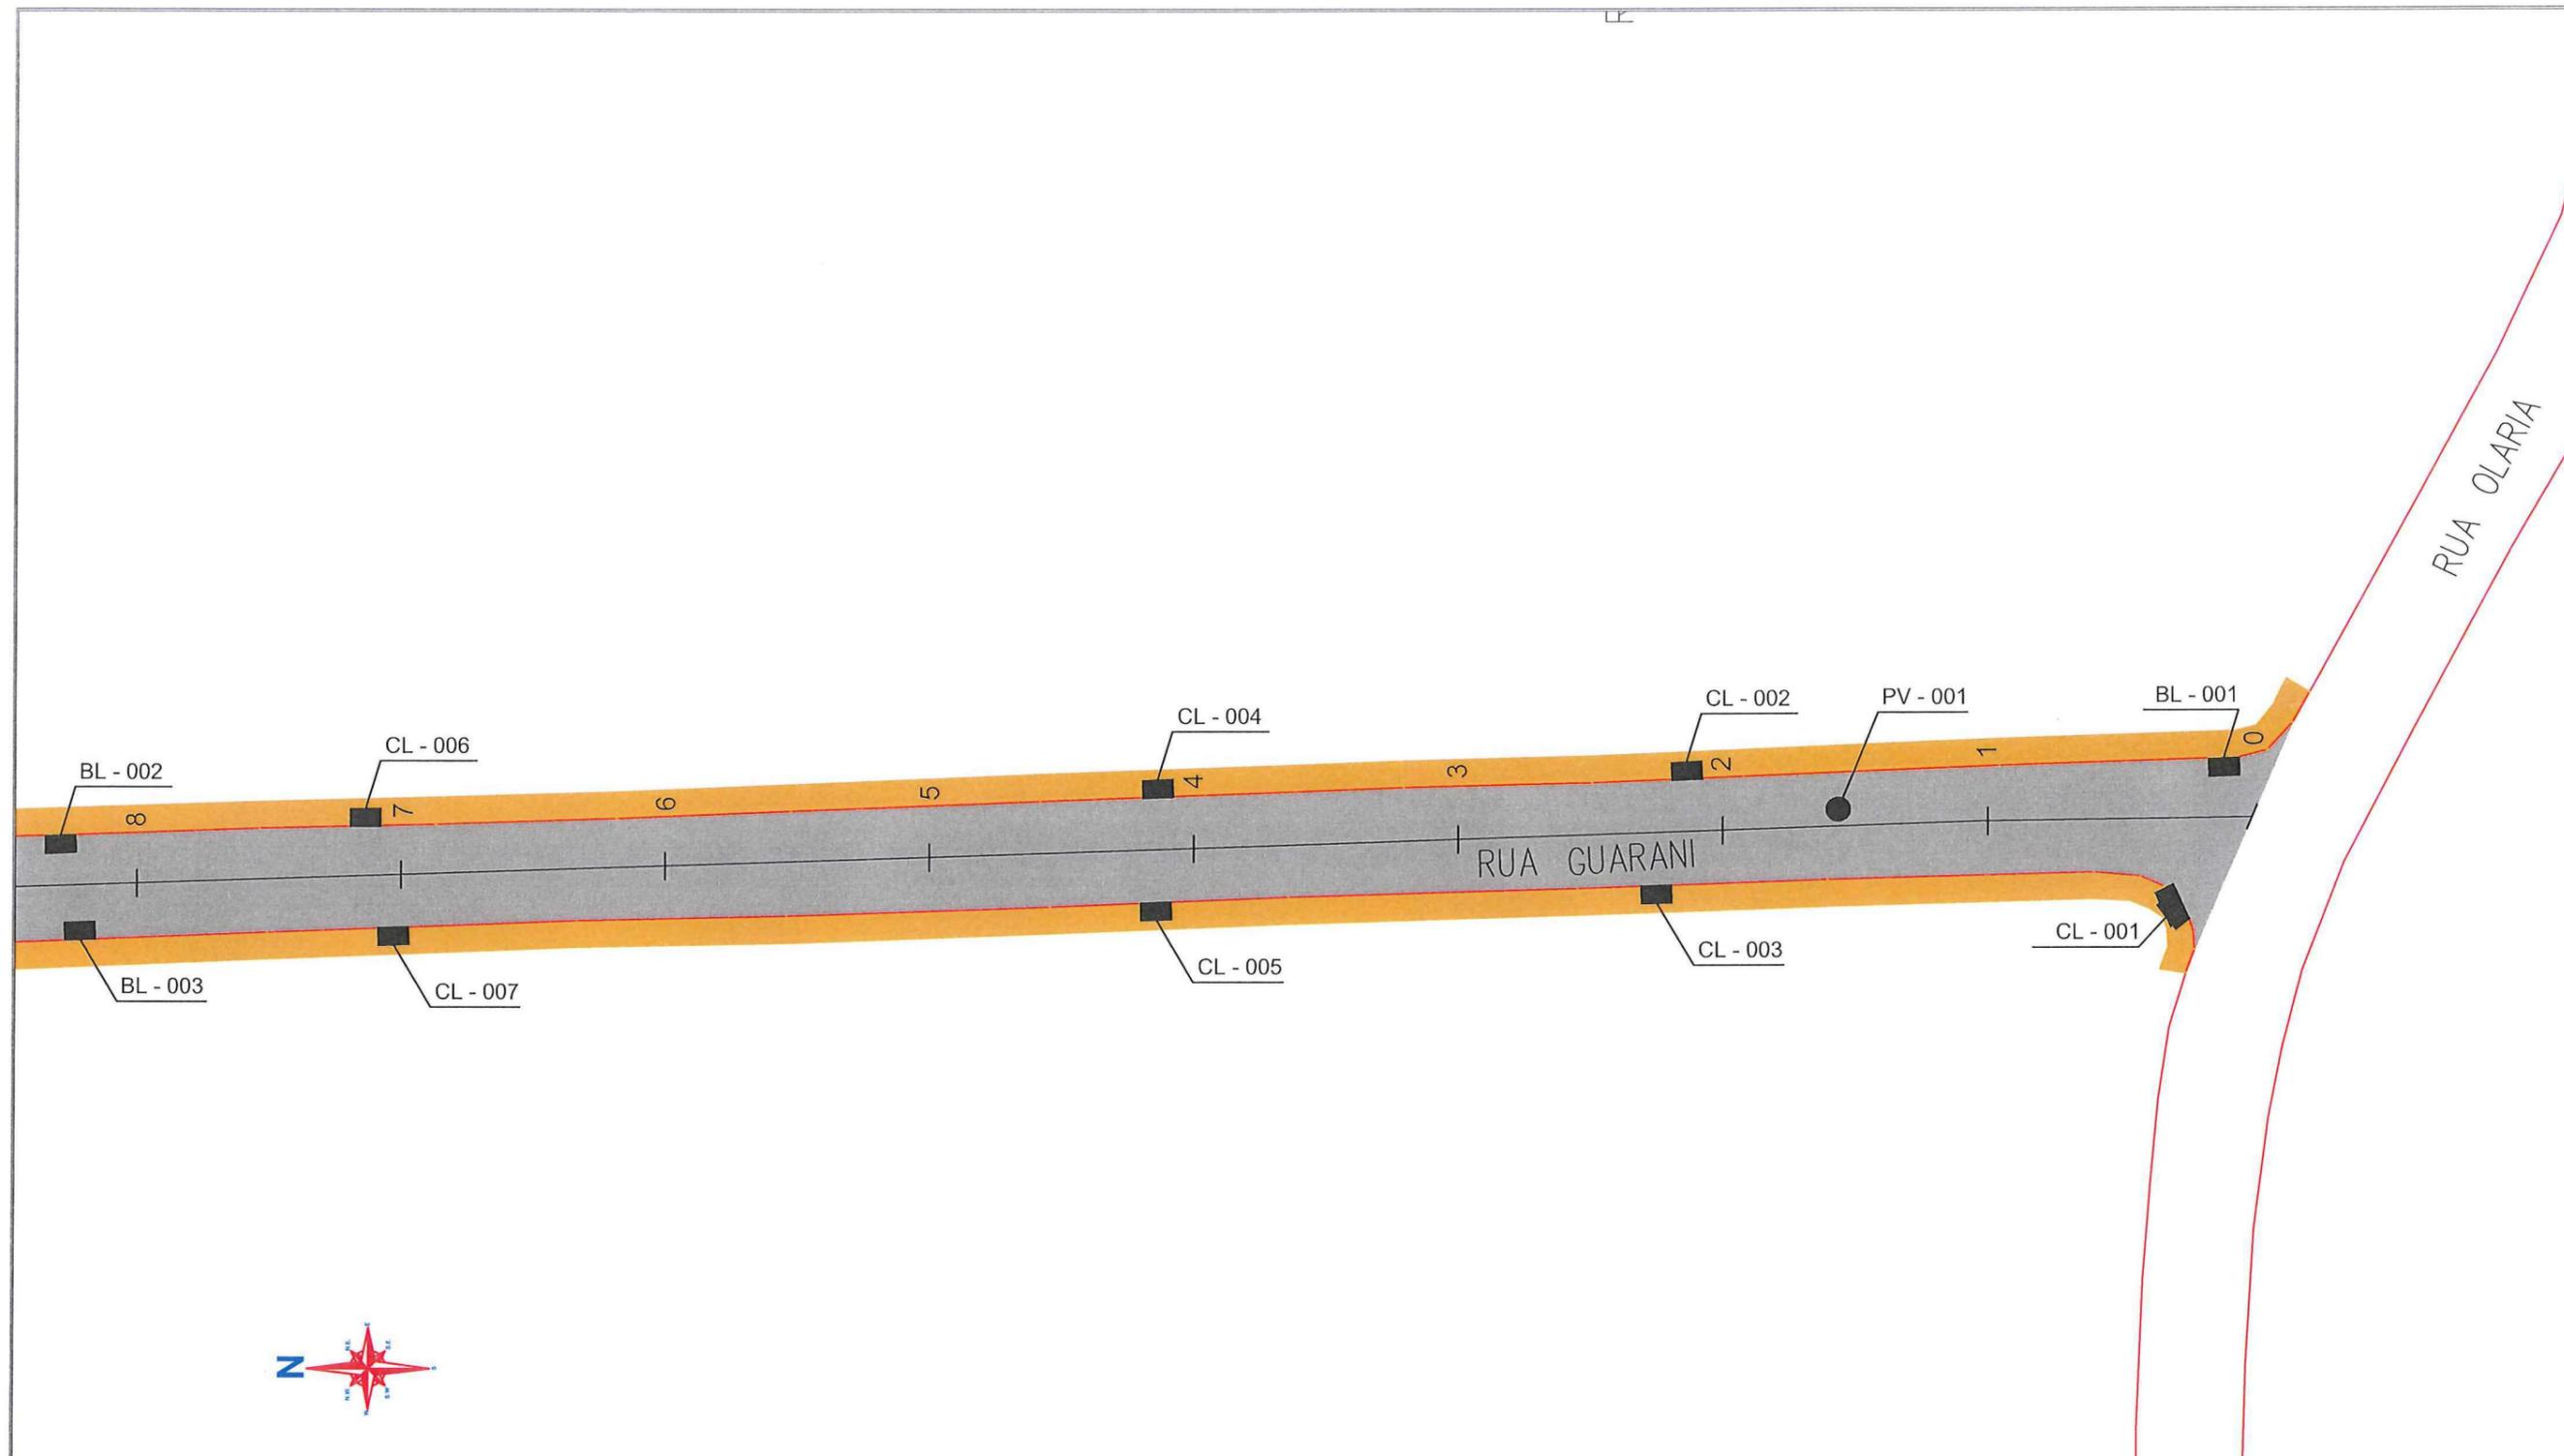


SECRETARIA DE INFRAESTRUTURA URBANA
UNIDADE DE PAVIMENTAÇÃO


LEGENDA:	
	PASSEIO
	PISTA DE ROLAMENTO
	PASSEIO
	BL - BOCA DE LOBO
	CL - CAIXA COLETOIRA NO PASSEIO
	PV - POÇO DE VISITA

NOTAS:

1 - ESTACAS A CADA 20,00m;
 2 - ESTE DESENHO CONTÉM INFORMAÇÕES ESPECÍFICAS À FINALIDADE A QUE SE PROPÕE E NÃO DEVE SER UTILIZADO PARA OUTROS FINS SEM CONSULTA AO RESPONSÁVEL TÉCNICO;

PROJETO DRENAGEM Resp. Técnico: Eng ^o Civil Juliano de Sant'Anna CREA: 49.431-5 Proprietário:		Nome da Obra / Endereço: RUA GUARANI - BAIRRO FLORESTA TRECHO: OLARIA / WALDEMAR KRUGER Conteúdo: PROJETO DRENAGEM		Núm. Prancha: 01/02
Desenho: ÚNICO Arq.CAD: PROJETO DRENAGEM Modificação: Data: MAIO/2018 Escala: S/ESCALA				


Eng. Thales Vieira
 Secretária de Infraestrutura Urbana
 Diretor Executivo
 Matr. 49.806

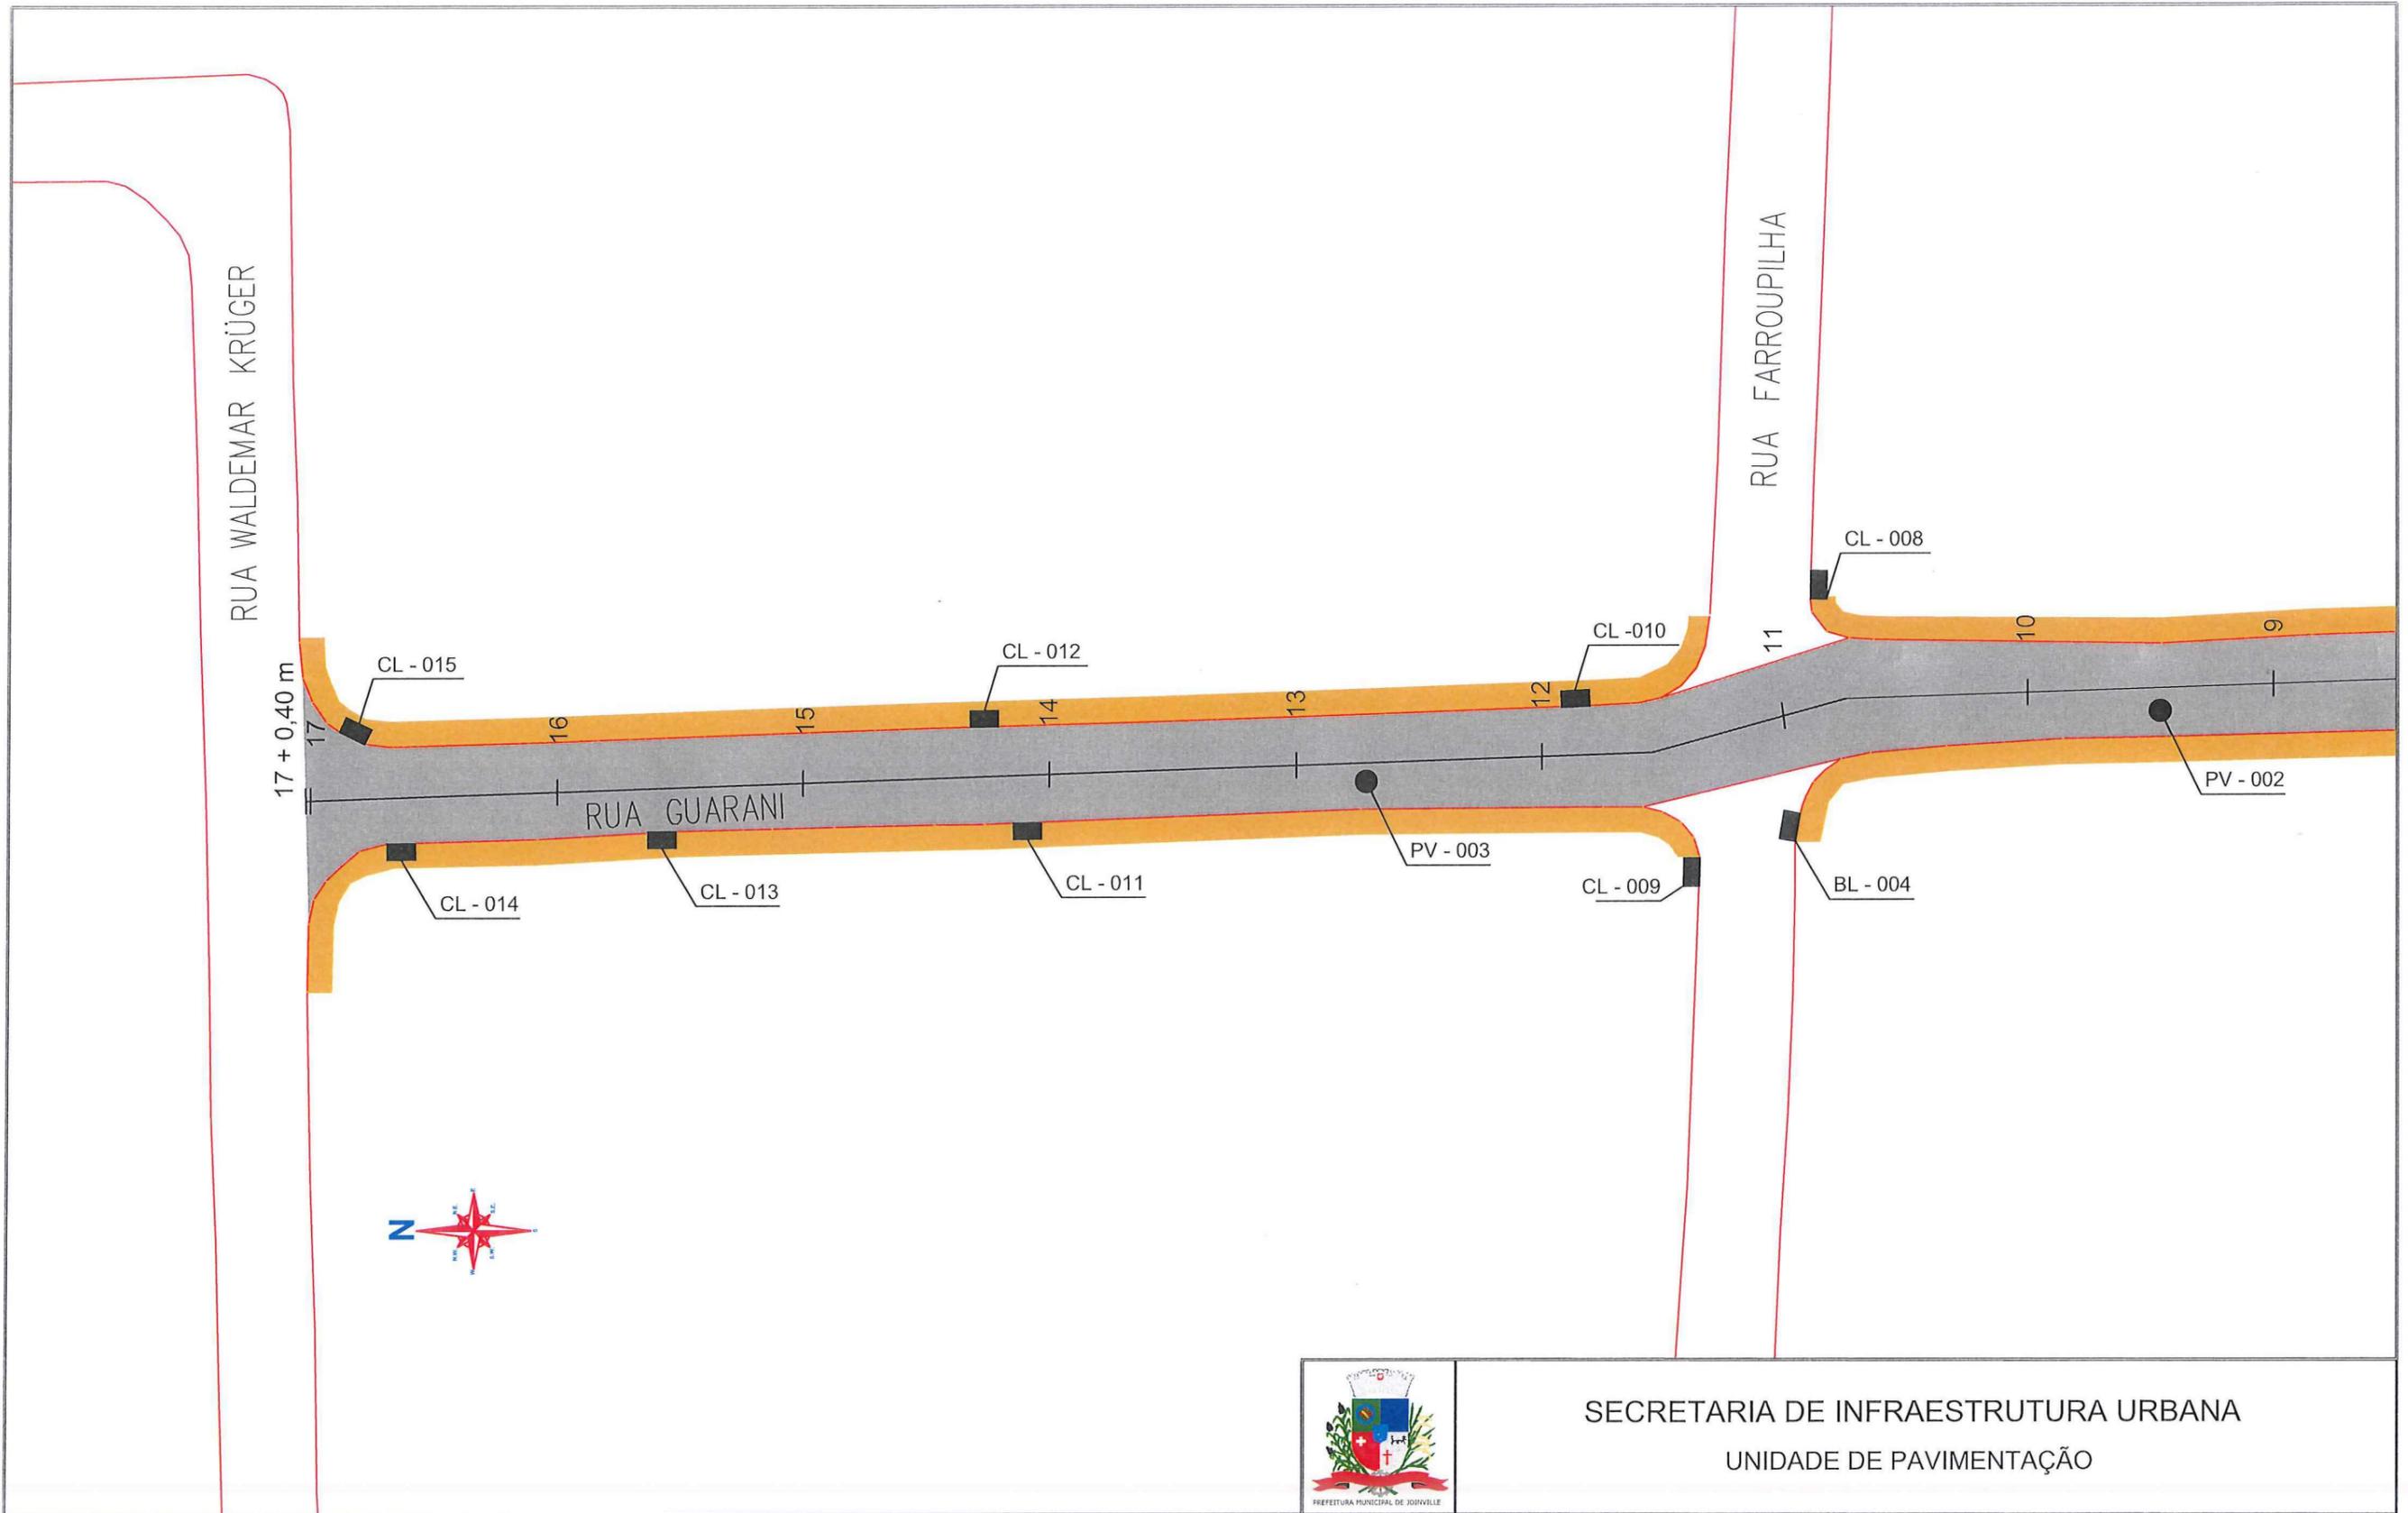

SECRETARIA DE INFRAESTRUTURA URBANA
UNIDADE DE PAVIMENTAÇÃO

LEGENDA:

- PASSEIO
- PISTA DE ROLAMENTO
- PASSEIO
- BL - BOCA DE LOBO
- CL - CAIXA COLETORA NO PASSEIO
- PV - POÇO DE VISITA

NOTAS:

- 1 - ESTACAS A CADA 20,00m;
- 2 - ESTE DESENHO CONTÉM INFORMAÇÕES ESPECÍFICAS À FINALIDADE A QUE SE PROPÕE E NÃO DEVE SER UTILIZADO PARA OUTROS FINS SEM CONSULTA AO RESPONSÁVEL TÉCNICO;

PROJETO
DRENAGEM
Resp. Técnico:

Engº Civil: Juliano de Sant'Anna
CREA: 49.431-5
Proprietário:

Engº Thales Vieira

Nome da Obra / Endereço:
RUA GUARANI - BAIRRO FLORESTA
TRECHO: OLARIA / WALDEMAR KRUGER

Conteúdo:
PROJETO DRENAGEM

Núm. Prancha:
02/02

SECRETARIA DE INFRAESTRUTURA URBANA
Diretor Executivo
Matr. 49.806

Desenho: ÚNICO	Arq.CAD: PROJETO DRENAGEM	Modificação:	Data: MAIO/2018
----------------	---------------------------	--------------	-----------------

Escala:
S/ESCALA