

ESQUEMA VERTICAL AA

Escala 1/200

- Área existente
- A construir
- Solo

## PROJETO LEGAL: ATIVIDADE DE SERVIÇO DE SAÚDE

Local da obra: Rua Vicente Alves Pereira, nº 101 - Bairro: Adhemar Garcia

Interessado: Fundo Municipal de Saúde de Joinville  
CPF/CNPJ: 08.184.821/0001-37

Autor do projeto:  
Bruna Souza Zimmermann  
Arquiteta e Urbanista  
CAU A192186-0

**Bruna Souza  
Zimmermann**

Assinado digitalmente por Bruna Souza Zimmermann  
DN: DC=br, DC=gov, DC=sc, DC=joinville, DC=joinville, OU=Joinville, OU=Secretaria de Urbanismo, OU=Secretaria de Urbanismo, CN=Bruna Souza Zimmermann, E=bruna.z@joinville.sc.gov.br, Postal=Br, ou o autor deste documento  
Localização:  
Data: 2023.01.27 11:02:25-03'00'  
Foxit PDF Reader Versão: 12.0.2



CERTIDÃO DE PROJETO  
8840-22-JLLE-LCE



Utilize seu celular para ler este código QRCode.

A Secretária de Agricultura e Meio Ambiente, por intermédio da Unidade de Aprovação de Projetos informa que em consonância com a legislação em vigor o Projeto Legal para edificar a área de 789,78m², sendo ampliação de 253,84m² em alvenaria e reforma de 515,94m² em alvenaria está:

**APROVADO**

Essa aprovação é proveniente do processo 8840-22-JLLE-LCE.


A autenticidade deste documento e o processo podem ser conferidos no site <https://aprova.joinville.sc.gov.br/consultaCodigo>, informando o código verificador **vqjvs4g1**.

**⚠ IMPORTANTE!**

O prazo desta APROVAÇÃO DE PROJETO será de **06 (seis) meses**, conforme Legislação em Vigor.

A presente APROVAÇÃO DE PROJETO **não autoriza** a execução da obra. Para início e execução da obra deverá ser solicitado o Alvará para Construção.


Processo deferido na data: 31/01/2023 14:54:38

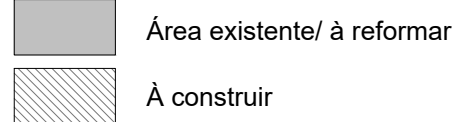

ÍNDICES URBANÍSTICOS				
Inscrição imobiliária: 13.21.02.06.0311				
Área do lote:	4283,95	m²	Macrozona/Setor:	AUAC-SA-04
Taxa de ocupação:	17,98	%	Gabarito(G):	4,90 m
Coefficiente de apr. do lote (CAL):	0,15		ATE:	680,93 m²
Percentual/Área permeável:	43,58	%		1867,08 m²

**PROJETO LEGAL: ATIVIDADE DE SERVIÇO DE SAÚDE**  
**Local da obra: Rua Vicente Alves Pereira, nº 101 - Bairro: Adhemar Garcia**

Assinado digitalmente por Bruna Souza Zimmermann  
 ND: DC=br, DC=gov, DC=sc, DC=joinville, DC=pmlje, OU=People, OU=Standard Users, OU=Servidores Públicos, CN=Bruna Souza Zimmermann, E=bruna.z@joinville.sc.gov.br  
 Razão: Eu sou o autor deste documento  
 Localização:  
 Data: 2023.01.27 11:03:34-03'00'  
 Foxit PDF Reader Versão: 12.0.2

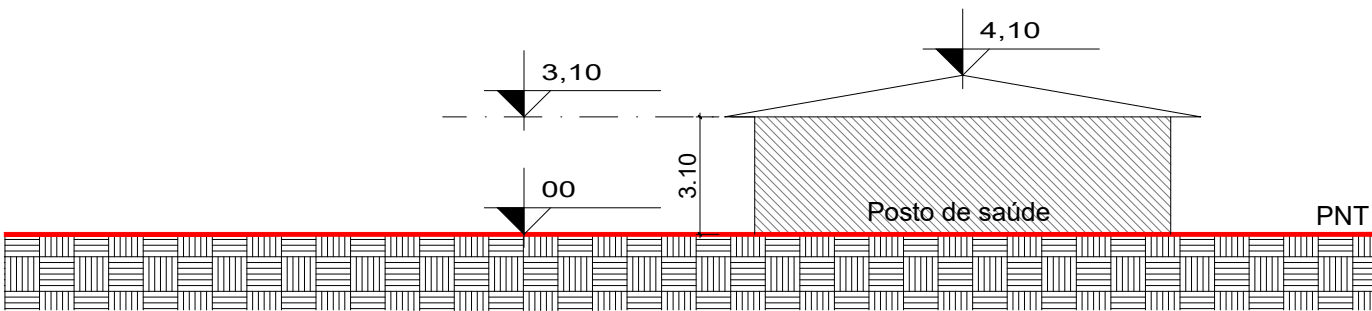

ESQUEMA VERTICAL BB  
Escala 1/200



CERTIDÃO DE PROJETO  
8840-22-JLLE-LCE



Utilize seu celular para ler este código QRCode.

A Secretaria de Agricultura e Meio Ambiente, por intermédio da Unidade de Aprovação de Projetos informa que em consonância com a legislação em vigor o Projeto Legal para edificar a área de **769.78m²**, sendo ampliação de **253.84m² em alvenaria** e reforma de **515.94m² em alvenaria** está:

**APROVADO**

Essa aprovação é proveniente do processo **8840-22-JLLE-LCE**.

A autenticidade deste documento e o processo podem ser conferidos no site <https://aprova.joinville.sc.gov.br/consultaCodigo>, informando o código verificador **vqjvs4g1**.

**! IMPORTANTE!**


O prazo desta APROVAÇÃO DE PROJETO será de **06 (seis) meses**, conforme Legislação em Vigor.

A presente APROVAÇÃO DE PROJETO **não autoriza** a execução da obra. Para início e execução da obra deverá ser solicitado o Alvará para Construção.

Processo deferido na data: 31/01/2023 14:54:38

PROJETO LEGAL: ATIVIDADE DE SERVIÇO DE SAÚDE	
Local da obra: R. Vicente A. Pereira, nº 101 - Bairro:Adhemar Garcia	
Interessado: Fundo Municipal de Saúde de Joinville CPF/CNPJ: 08.184.821/0001-37	Autor do projeto: Bruna Souza Zimmermann Bruna Souza Zimmermann Arquiteta e Urbanista CAU A192186-0

Assinado digitalmente por Bruna Souza Zimmermann  
ND: DC=br, DC=gov, DC=sc, DC=joinville, DC=pmjle,  
OU=People, OU=Standard Users, OU=Servidores  
Publicos, CN=Bruna Souza Zimmermann, E=bruna.z@joinville.sc.gov.br  
Razão: Eu sou o autor deste documento  
Localização:  
Data: 2023.01.27 11:01:31-03'00'  
Foxit PDF Reader Versão: 12.0.2

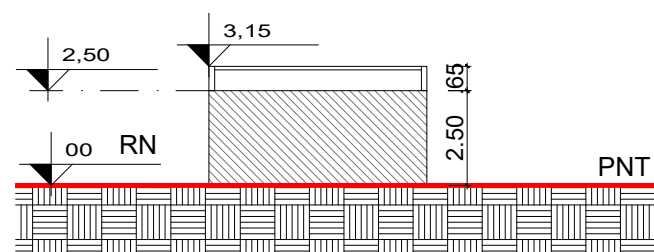

ESQUEMA VERTICAL CC – DEPÓSITO DE RESÍDUOS  
Escala 1/200

## PROJETO LEGAL: ATIVIDADE DE SERVIÇO DE SAÚDE

Local da obra: R. Vicente A. Pereira, nº 101 - Bairro:Adhemar Garcia

Interessado: Fundo Municipal de Saúde de Joinville  
CPF/CNPJ: 08.184.821/0001-37

Autor do projeto: Bruna Souza Zimmermann  
Bruna Souza Zimmermann  
Arquiteta e Urbanista  
CAU A192186-0

Assinado digitalmente por Bruna Souza Zimmermann  
ND: DC=br, DC=gov, DC=sc, DC=joinville, DC=pmjle  
OU=People, OU=Standard Users, OU=Servidores  
Públicos, CN=Bruna Souza Zimmermann, E=bruna.z  
@joinville.sc.gov.br  
Razão: Eu sou o autor deste documento  
Localização:  
Data: 2023.01.27 11:01:17-0300  
Foxit PDF Reader Versão: 12.0.2



### CERTIDÃO DE PROJETO 8840-22-JLLE-LCE



Utilize seu celular para ler este código QRCode.

A Secretaria de Agricultura e Meio Ambiente, por intermédio da Unidade de Aprovação de Projetos informa que em consonância com a legislação em vigor o Projeto Legal para edificar a área de **769.78m²**, sendo ampliação de **253.84m² em alvenaria** e reforma de **515.94m² em alvenaria** está:

**APROVADO**

Essa aprovação é proveniente do processo **8840-22-JLLE-LCE**.

A autenticidade deste documento e o processo podem ser conferidos no site <https://aprova.joinville.sc.gov.br/consultaCodigo>, informando o código verificador **vqjvs4g1**.

#### ! IMPORTANTE!

O prazo desta APROVAÇÃO DE PROJETO será de **06 (seis) meses**, conforme Legislação em Vigor.

A presente APROVAÇÃO DE PROJETO **não autoriza** a execução da obra. Para início e execução da obra deverá ser solicitado o Alvará para Construção.

Processo deferido na data: 31/01/2023 14:54:38