


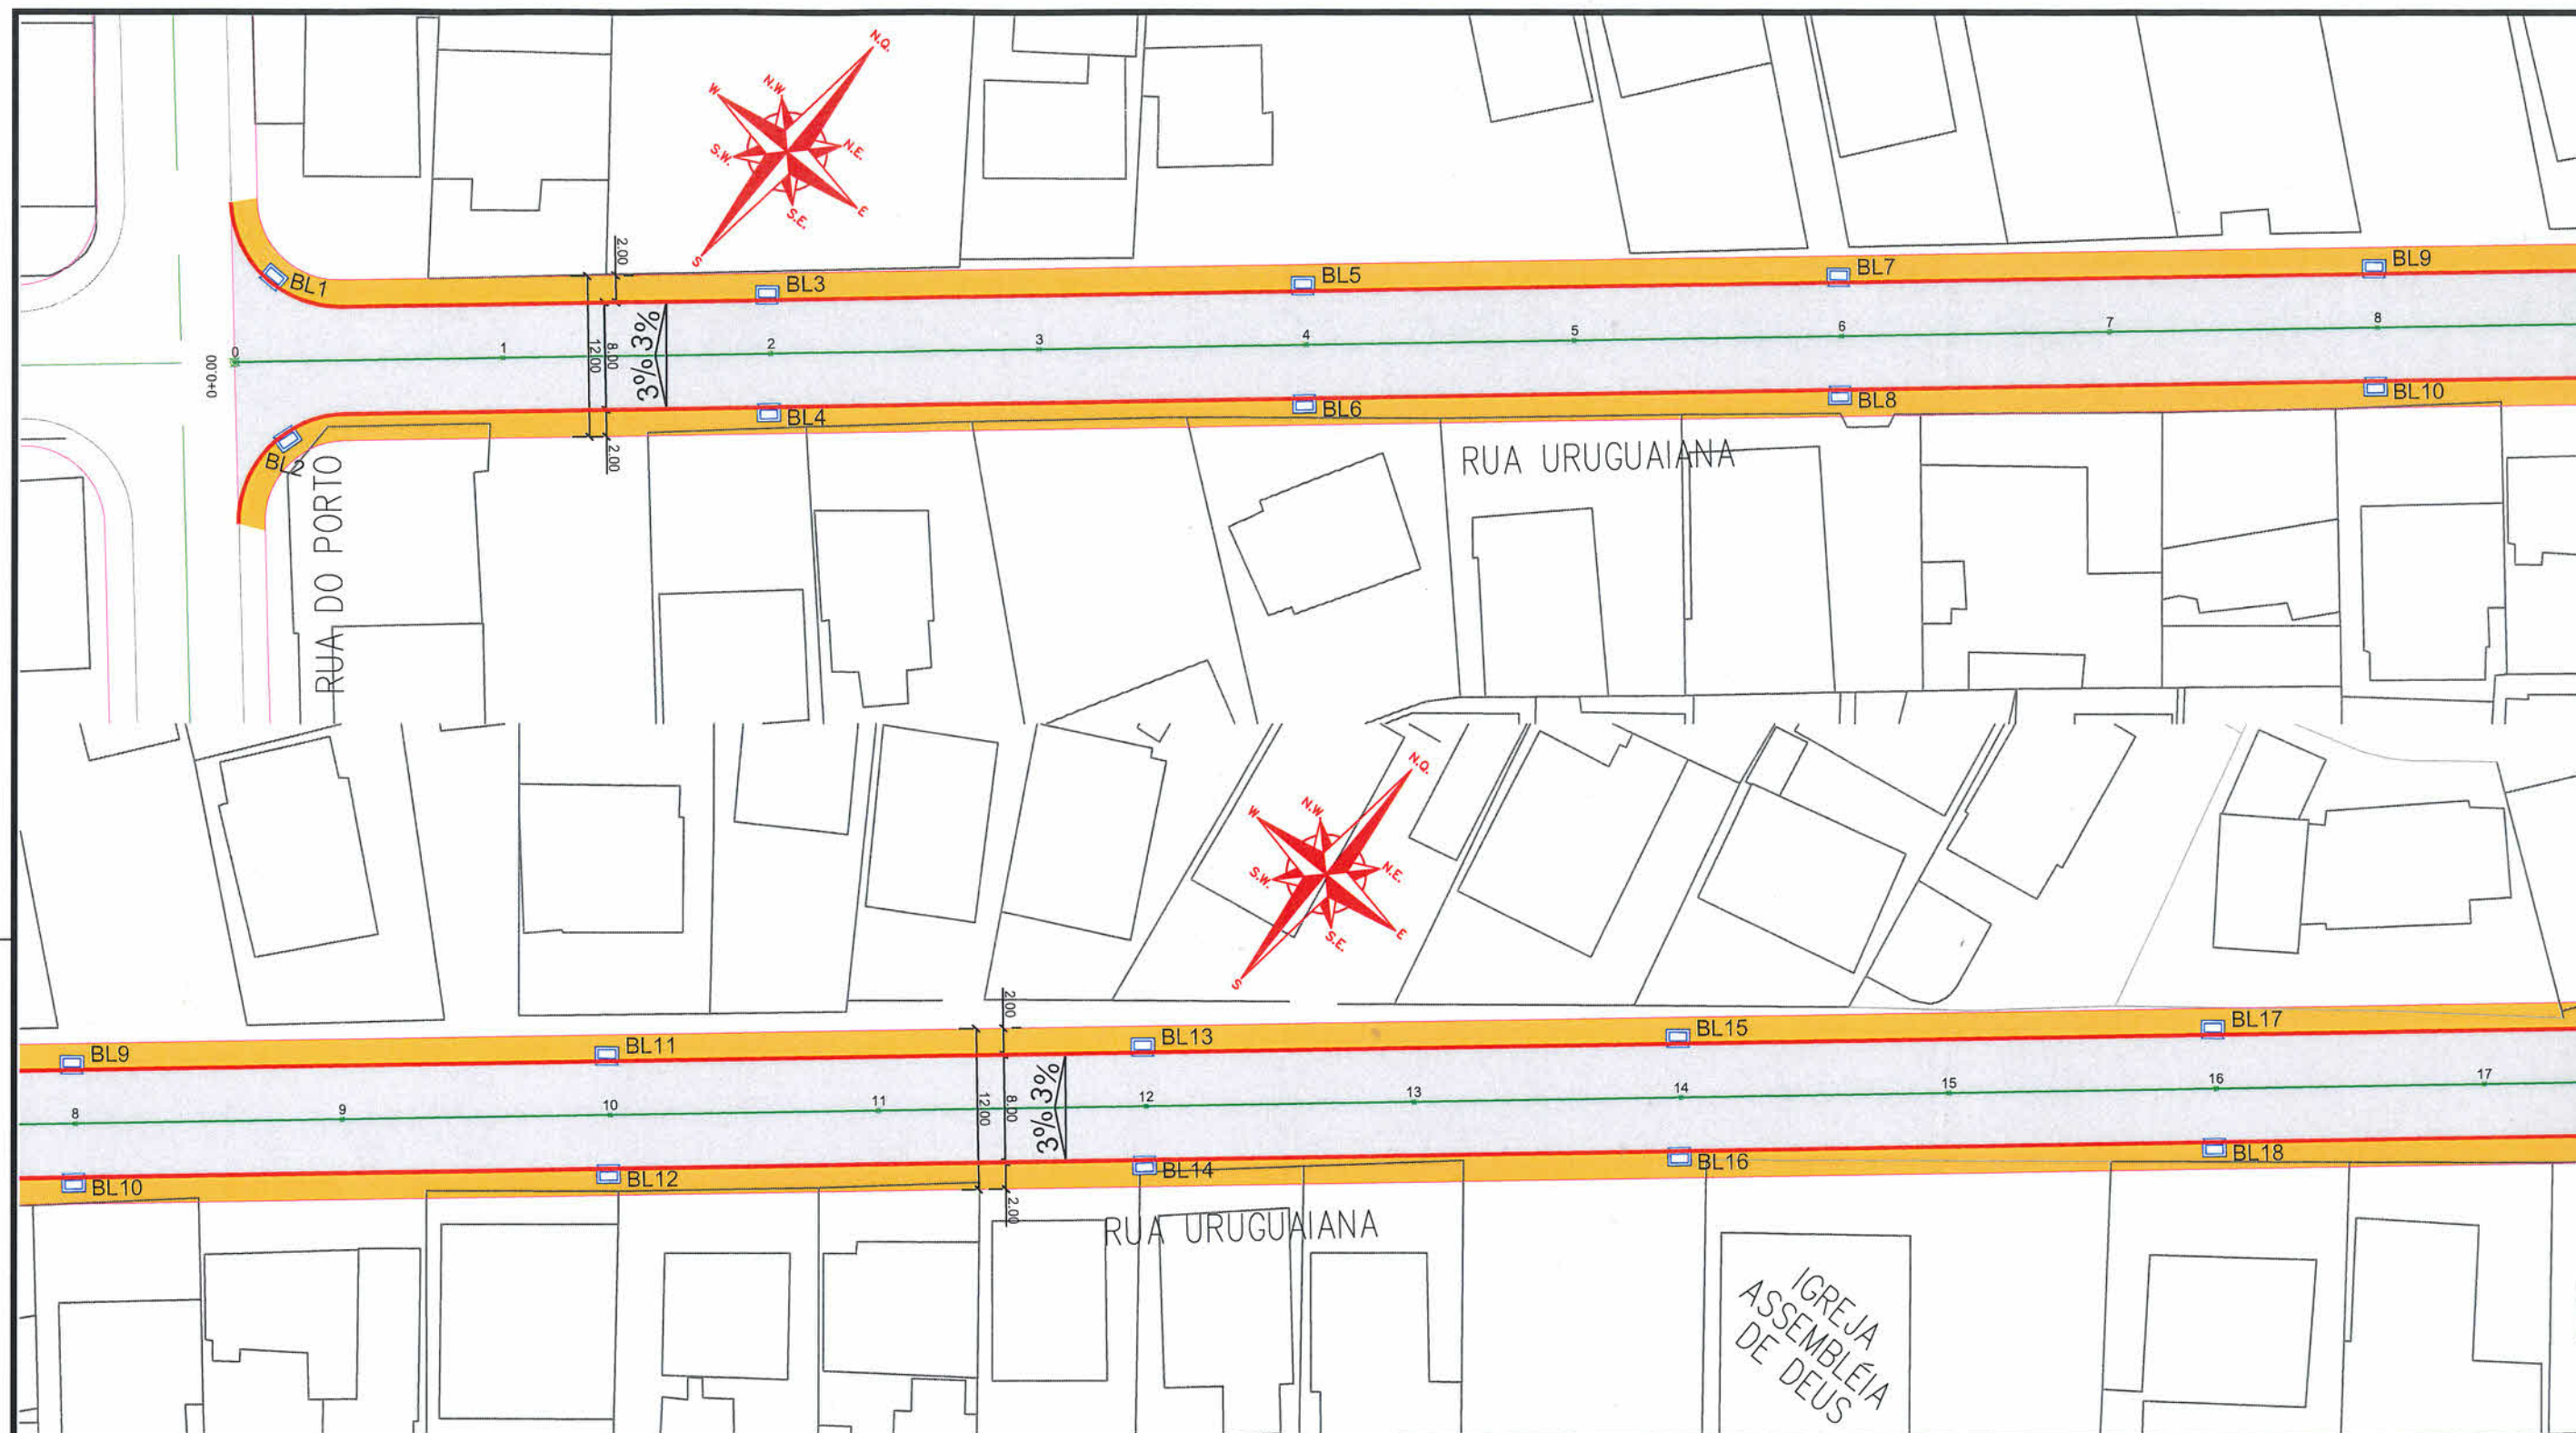

SECRETARIA DE INFRAESTRUTURA URBANA
UNIDADE DE DRENAGEM E PAVIMENTAÇÃO

LEGENDA:

- MEIO-FIO À EXECUTAR
- REGULARIZAÇÃO DE PASSEIO À EXECUTAR
- ASFALTO PROJETADO
- BL - BOCA DE LOBO DE PASSEIO À EXECUTAR

NOTAS:

- ESTACAS A CADA 20,00m;
- ESTE DESENHO CONTÉM INFORMAÇÕES ESPECÍFICAS À FINALIDADE A QUE SE PROPÕE E NÃO DEVE SER UTILIZADO PARA OUTROS FINS SEM CONSULTA AO RESPONSÁVEL TÉCNICO.

PROJETO
GEOMÉTRICO E DE
PAVIMENTAÇÃO

Resp. Técnico:
Roberto Winter
Eng.º Civil: Roberto Winter
CREA: 24032

Nome da Obra / Endereço:
RUA URUGUAIANA / BAIRRO: JARDIM IRIRIÚ
TRECHO: RUA DO PORTO / RUA RIACHO DE SANTANA

Conteúdo:
PAVIMENTAÇÃO ASFÁLTICA - GEOMÉTRICO

Núm. Prancha:


01/03

Eng. Civil Karine Alencar Miranda
Matr. 54.469 - CREA-SC 162.255-9
Prefeitura Municipal de Joinville

Karine Alencar Miranda
PREFEITURA DE JOINVILLE

Desenho: ÚNICO	Arq. CAD: PROJETO GEOMÉTRICO	Modificação:	Data: MAIO/2022	Escala: 1/500
----------------	------------------------------	--------------	-----------------	---------------

NOTA : Direitos autorais protegidos pela lei 5.988 de 14/12/73.
Vedada a reprodução, alteração, cópia, total ou parcial, sem autorização expressa do autor.

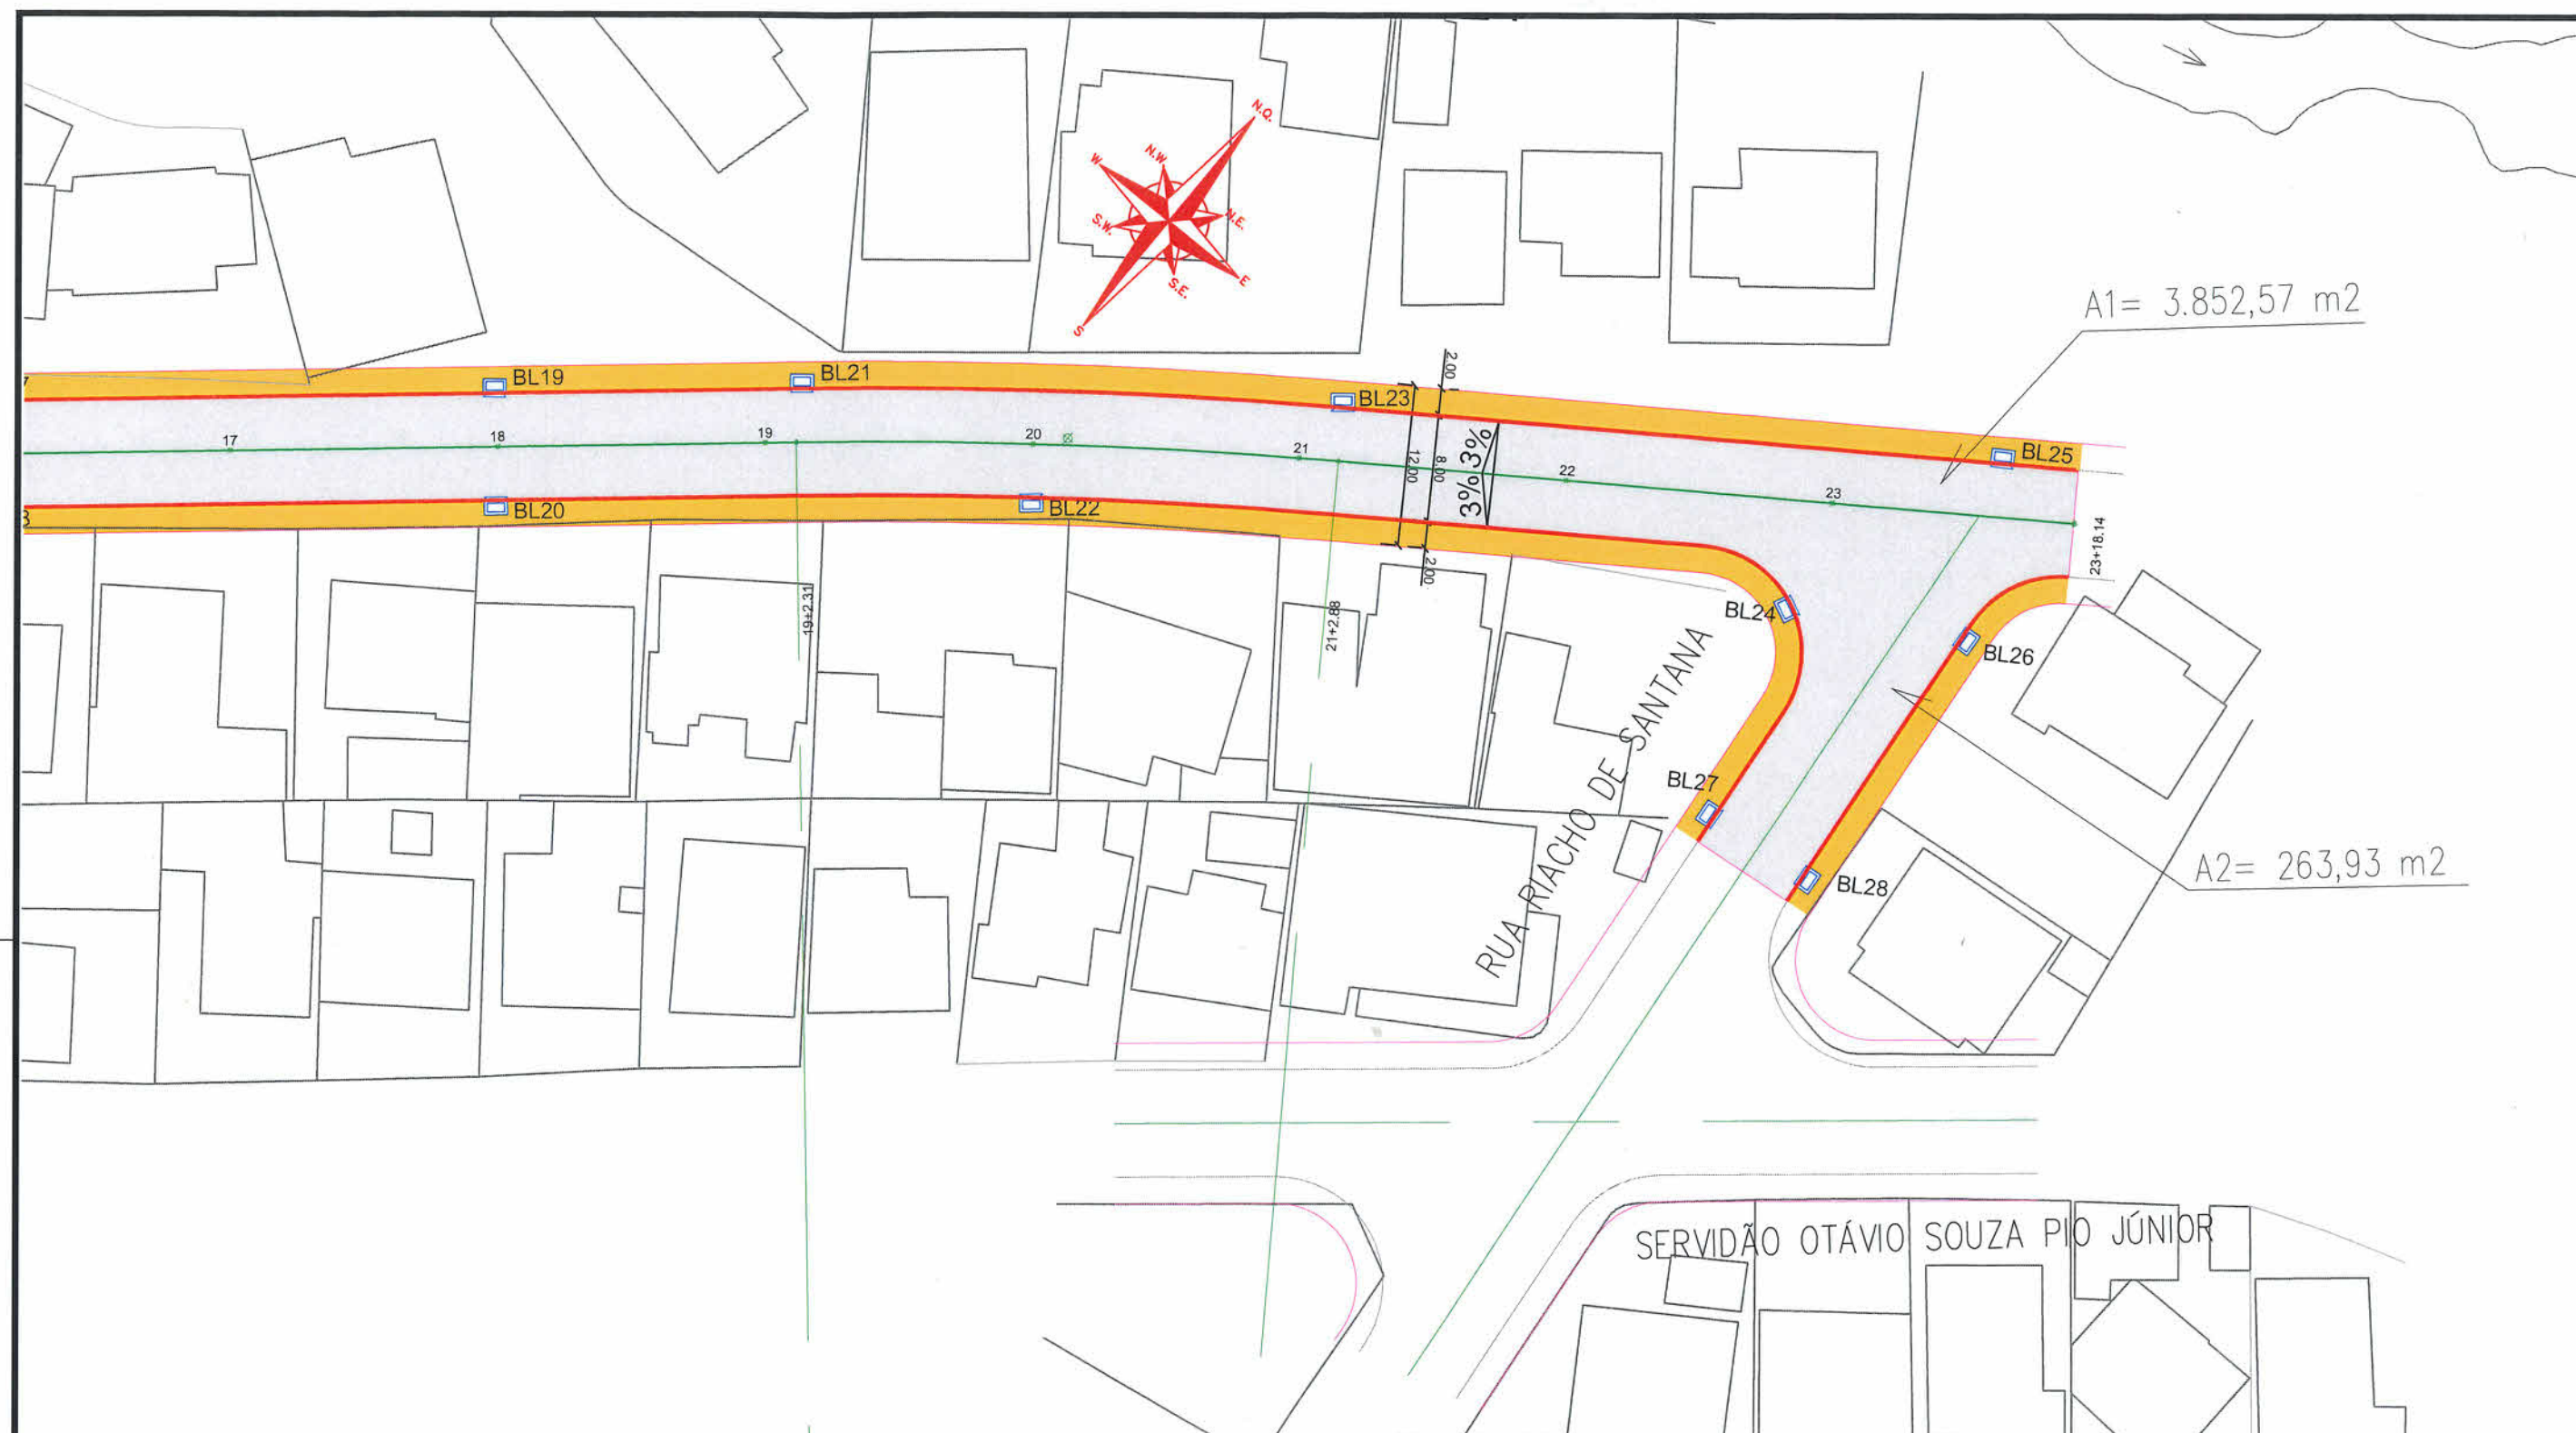

LEGENDA:

- MEIO-FIO À EXECUTAR
- REGULARIZAÇÃO DE PASSEIO À EXECUTAR
- ASFALTO PROJETADO
- BL — BOCA DE LOBO DE PASSEIO À EXECUTAR

NOTAS:

- 1 - ESTACAS A CADA 20,00m;
- 3 - ESTE DESENHO CONTÉM INFORMAÇÕES ESPECÍFICAS À FINALIDADE A QUE SE PROPÕE E NÃO DEVE SER UTILIZADO PARA OUTROS FINS SEM CONSULTA AO RESPONSÁVEL TÉCNICO.

Eng. Civil Karine Alencar Miranda
Matr. 54.469 - CREA-SC 162.255-9
Prefeitura Municipal de Joinville



SECRETARIA DE INFRAESTRUTURA URBANA
UNIDADE DE DRENAGEM E PAVIMENTAÇÃO

PROJETO
GEOMÉTRICO E DE
PAVIMENTAÇÃO

Resp. Técnico:
Eng.º Civil: Roberto Winter
CREA: 24032

Proprietário:
Karine A. Miranda
PREFEITURA DE JOINVILLE

Nome da Obra / Endereço:
RUA URUGUAIANA / BAIRRO: JARDIM IRIRIÚ
TRECHO: RUA DO PORTO / RUA RIACHO DE SANTANA

Conteúdo:
PAVIMENTAÇÃO ASFÁLTICA - GEOMÉTRICO

Núm. Prancha:

02/03

Desenho: ÚNICO

Arq. CAD:
PROJETO GEOMÉTRICO


Modificação:

Data:
MAIO/2022

Escala:
1/500

NOTA : Direitos autorais protegidos pela lei 5.988 de 14/12/73.
Vedada a reprodução, alteração, cópia, total ou parcial, sem autorização expressa do autor.

SEÇÃO TIPO - PAVIMENTAÇÃO

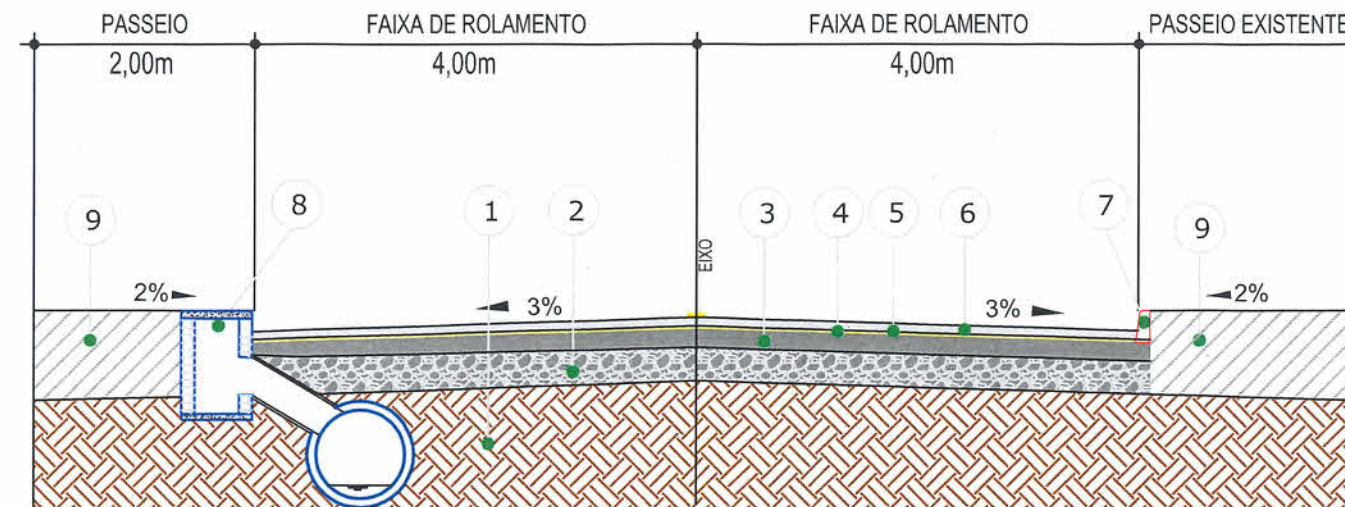

- 1 - Subleito Existente
- 2 - Sub Base Existente
- 3 - Base Existente
- 4 - Imprimação à Executar
- 5 - Pintura de ligação à Executar
- 6 - CAUQ - Concreto Asfáltico Usinado a Quente Faixa "C" Espessura = 5,00 cm à Executar
- 7 - Meio-Fio Concreto Extrusado à Executar
- 8 - Boca de Lobo de Passeio à Executar
- 9 - Regularização de Passeio à Executar

Extensão = 478,14 m

Área = 4.116,50 m²

LEGENDA:

- MEIO-FIO À EXECUTAR
- REGULARIZAÇÃO DE PASSEIO À EXECUTAR
- ASFALTO PROJETADO
- BL - BOCA DE LOBO DE PASSEIO À EXECUTAR

NOTAS:

- 1 - ESTACAS A CADA 20,00m;
- 2 - ESTE DESENHO CONTÉM INFORMAÇÕES ESPECÍFICAS À FINALIDADE A QUE SE PROPÕE E NÃO DEVE SER UTILIZADO PARA OUTROS FINS SEM CONSULTA AO RESPONSÁVEL TÉCNICO.

Eng. Civil Karine Alencar Miranda
Matr. 54.469 - CREA-SC 162.255-9
Prefeitura Municipal de Joinville



PROJETO
GEOMÉTRICO E DE
PAVIMENTAÇÃO

Resp. Técnico:
Roberto Winter
Eng.º Civil: Roberto Winter
CREA: 24032

Desenhista:
Karine A. Miranda
Eng.º Civil: Karine A. Miranda
CREA: 24032

SECRETARIA DE INFRAESTRUTURA URBANA
UNIDADE DE DRENAGEM E PAVIMENTAÇÃO

Nome da Obra / Endereço:
RUA URUGUAIANA / BAIRRO: JARDIM IRIRIÚ
TRECHO: RUA DO PORTO / RUA RIACHO DE SANTANA

Conteúdo:
REVESTIMENTO ASFÁLTICO - SEÇÃO TRANSVERSAL

Núm. Prancha:
03/03

Desenho: ÚNICO	Arq. CAD: PROJETO GEOMÉTRICO	Modificação:	Data: MAIO/2022	Escala: 1/500
----------------	------------------------------	--------------	-----------------	---------------

NOTA : Direitos autorais protegidos pela lei 5.988 de 14/12/73.
Vedada a reprodução, alteração, cópia, total ou parcial, sem autorização expressa do autor.